
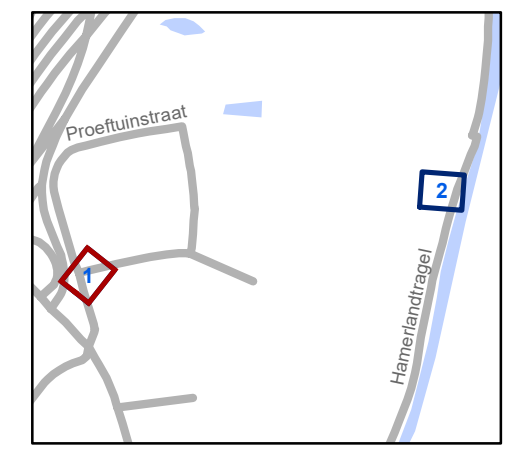


Legende

-  Bestaande verkeersborden
-  Geplande verkeersborden
-  Te verwijderen verkeersborden
-  Bestaande wegmarkeringen
-  Geplande wegmarkeringen
-  Te verwijderen wegmarkeringen

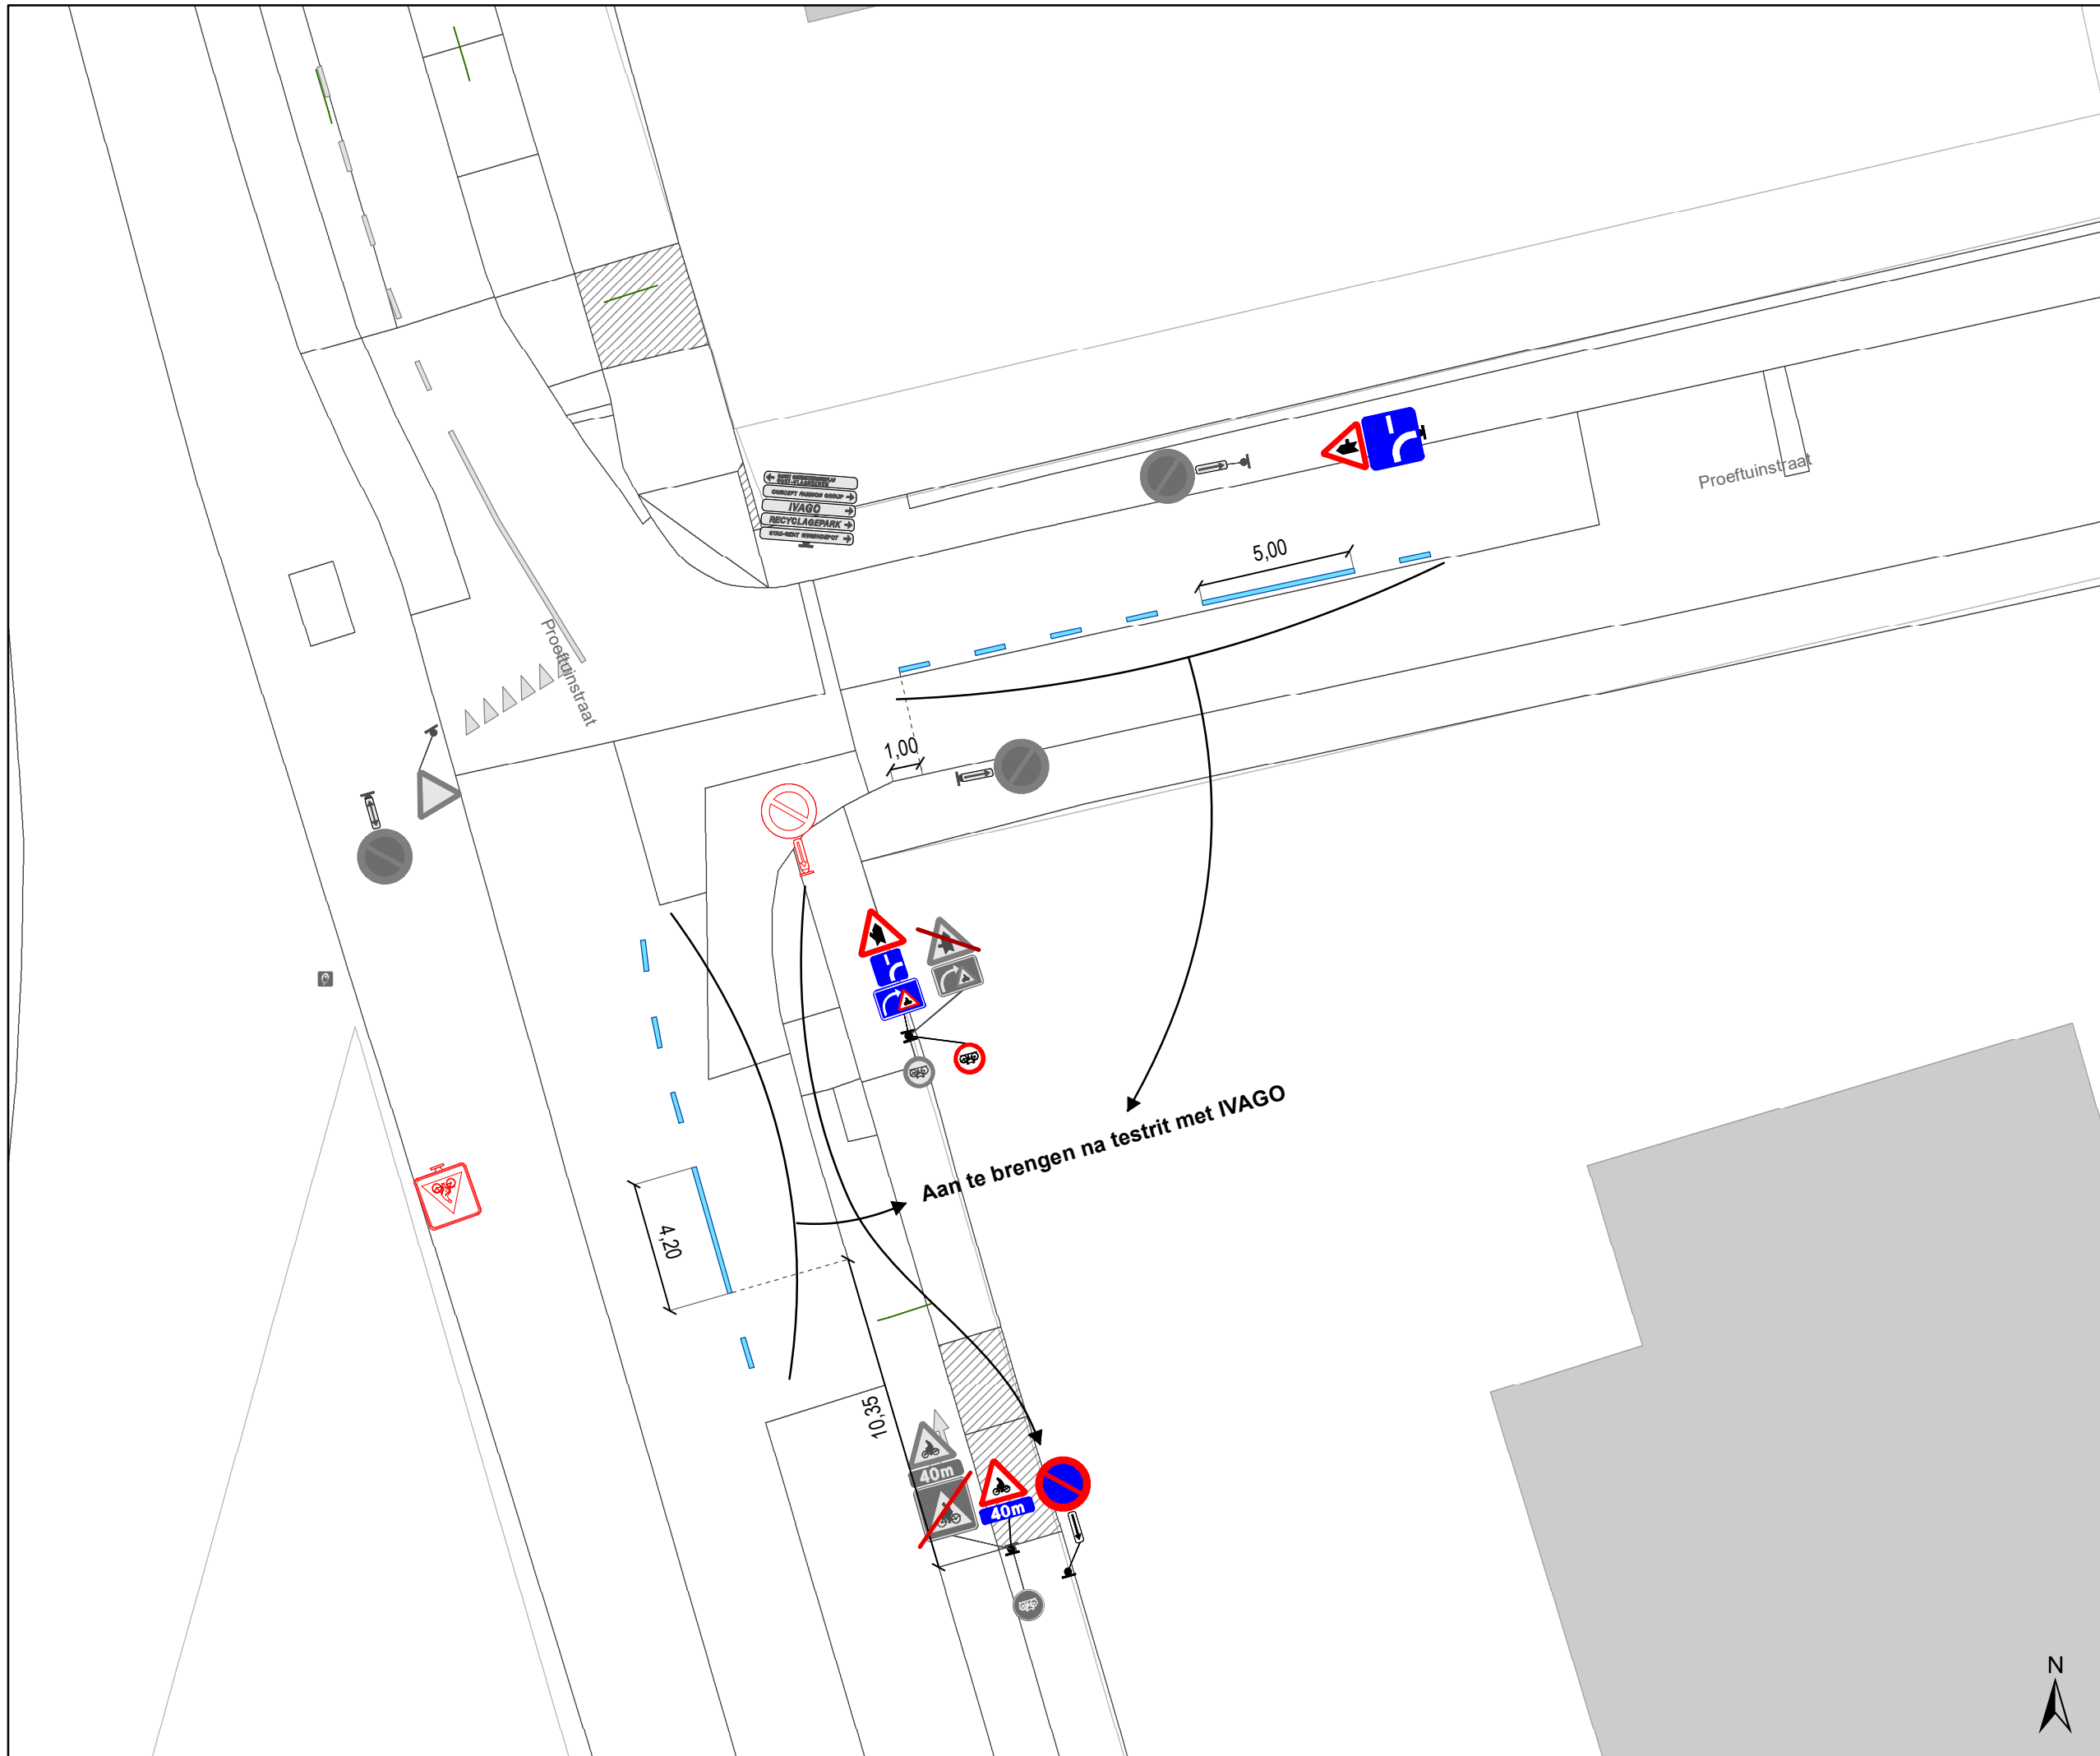

gent: Mobiliteitsbedrijf stad Gent
Verkeerstechnische taken



Proeftuinstraat Nazorg

Dossiernummer P-458414

DATUM	SCHAAL	PLAN	P FORMAAT
13/12/2023	1/200	1/2	A3

Legende

-  Bestaande verkeersborden
-  Geplande verkeersborden
-  Te verwijderen verkeersborden
-  Bestaande wegmarkeringen
-  Geplande wegmarkeringen
-  Te verwijderen wegmarkeringen

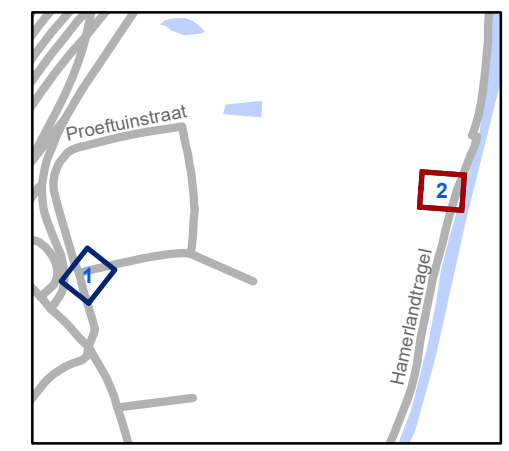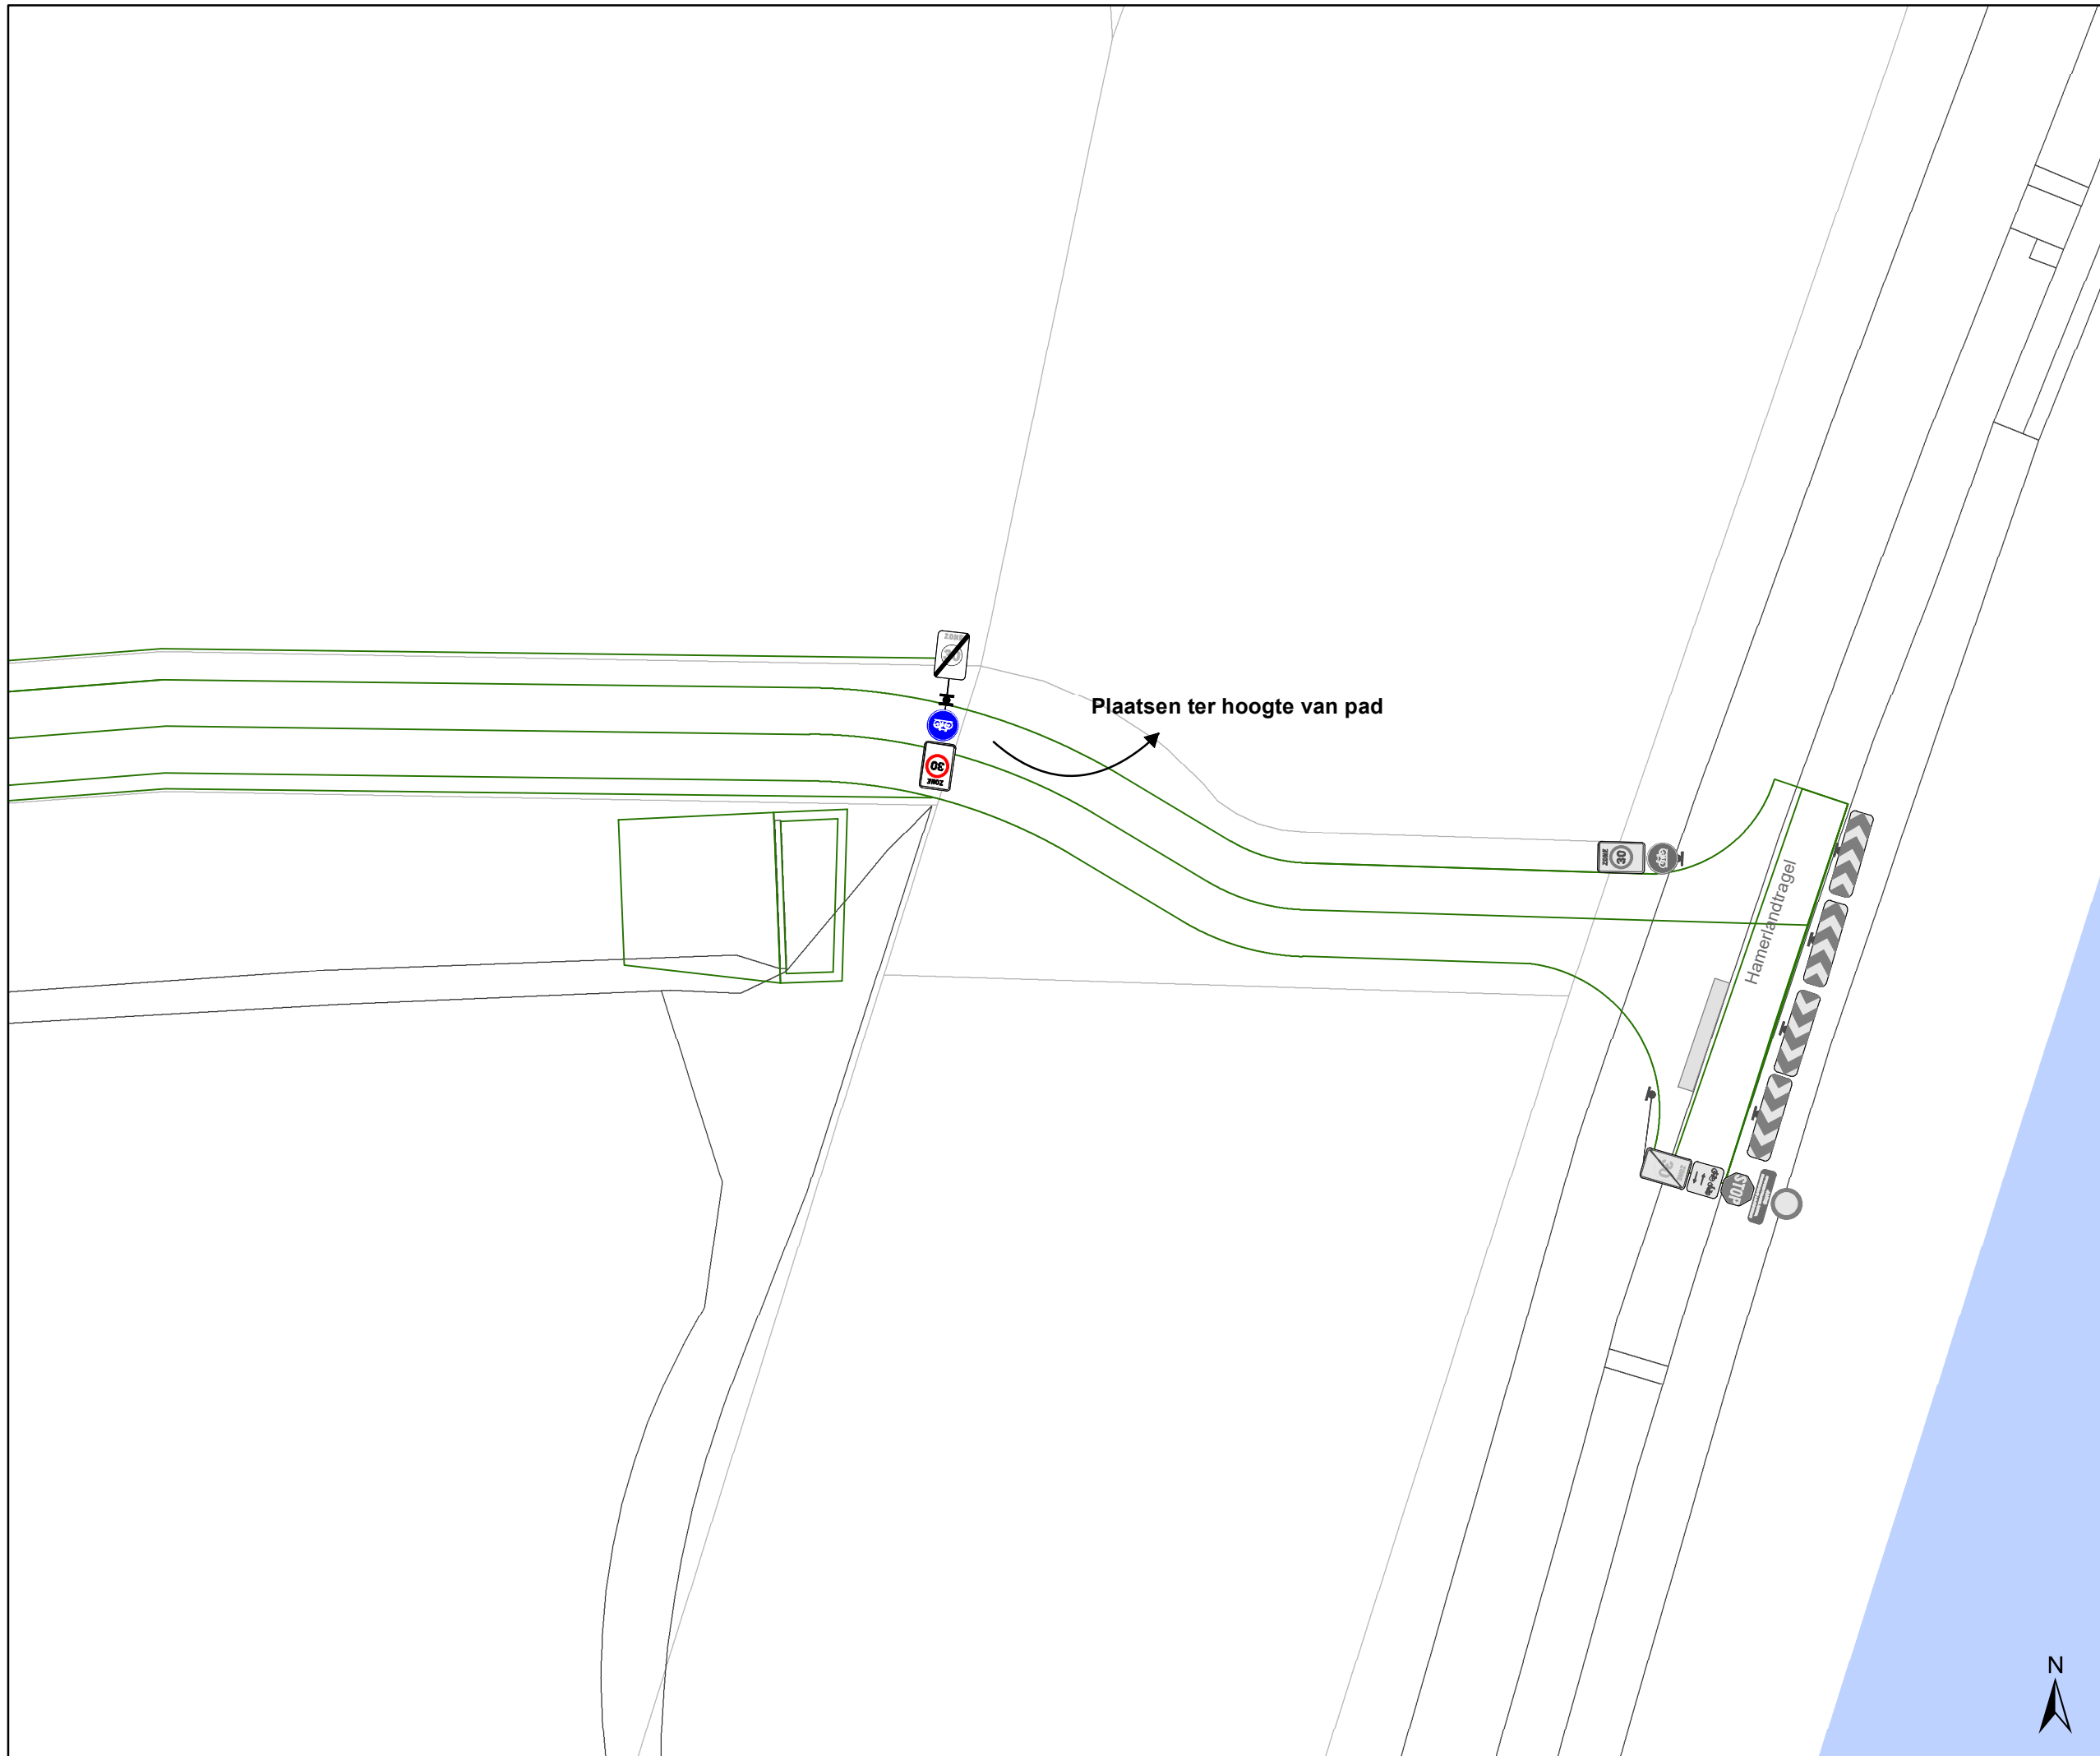

gent: Mobiliteitsbedrijf stad Gent
Verkeerstechnische taken

Proeftuinstraat Nazorg

Dossiernummer P-458414

DATUM	SCHAAL	PLAN	P FORMAAT
13/12/2023	1/200	2/2	A3