


Legende

-  Bestaande verkeersborden
-  Geplande verkeersborden
-  Te verwijderen verkeersborden
-  Bestaande wegmarkeringen
-  Geplande wegmarkeringen
-  Te verwijderen wegmarkeringen
-  Geplande laadpaal
-  Ontwerp heraanleg
-  Ander gepland dossier (in voorbereiding bij MOBBED)

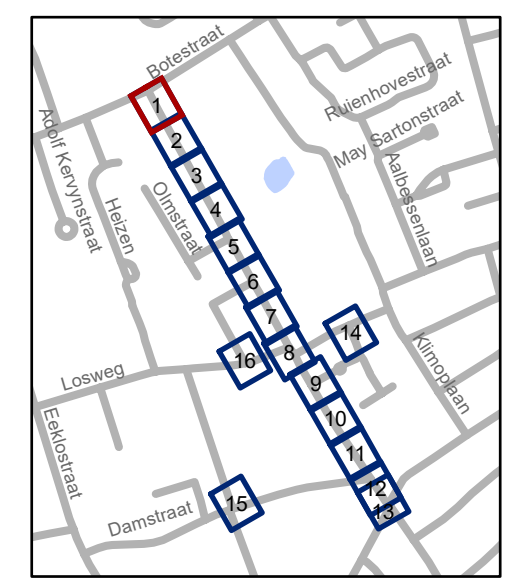


gent: Mobiliteitsbedrijf stad Gent
Verkeerstechnische taken

Lusthoflaan
IKZ - Definitief signalisatieplan


Dossiernummer P-467814

DATUM	SCHAAL	PLAN	P FORMAAT
8/02/2024	1/200	1/16	A3

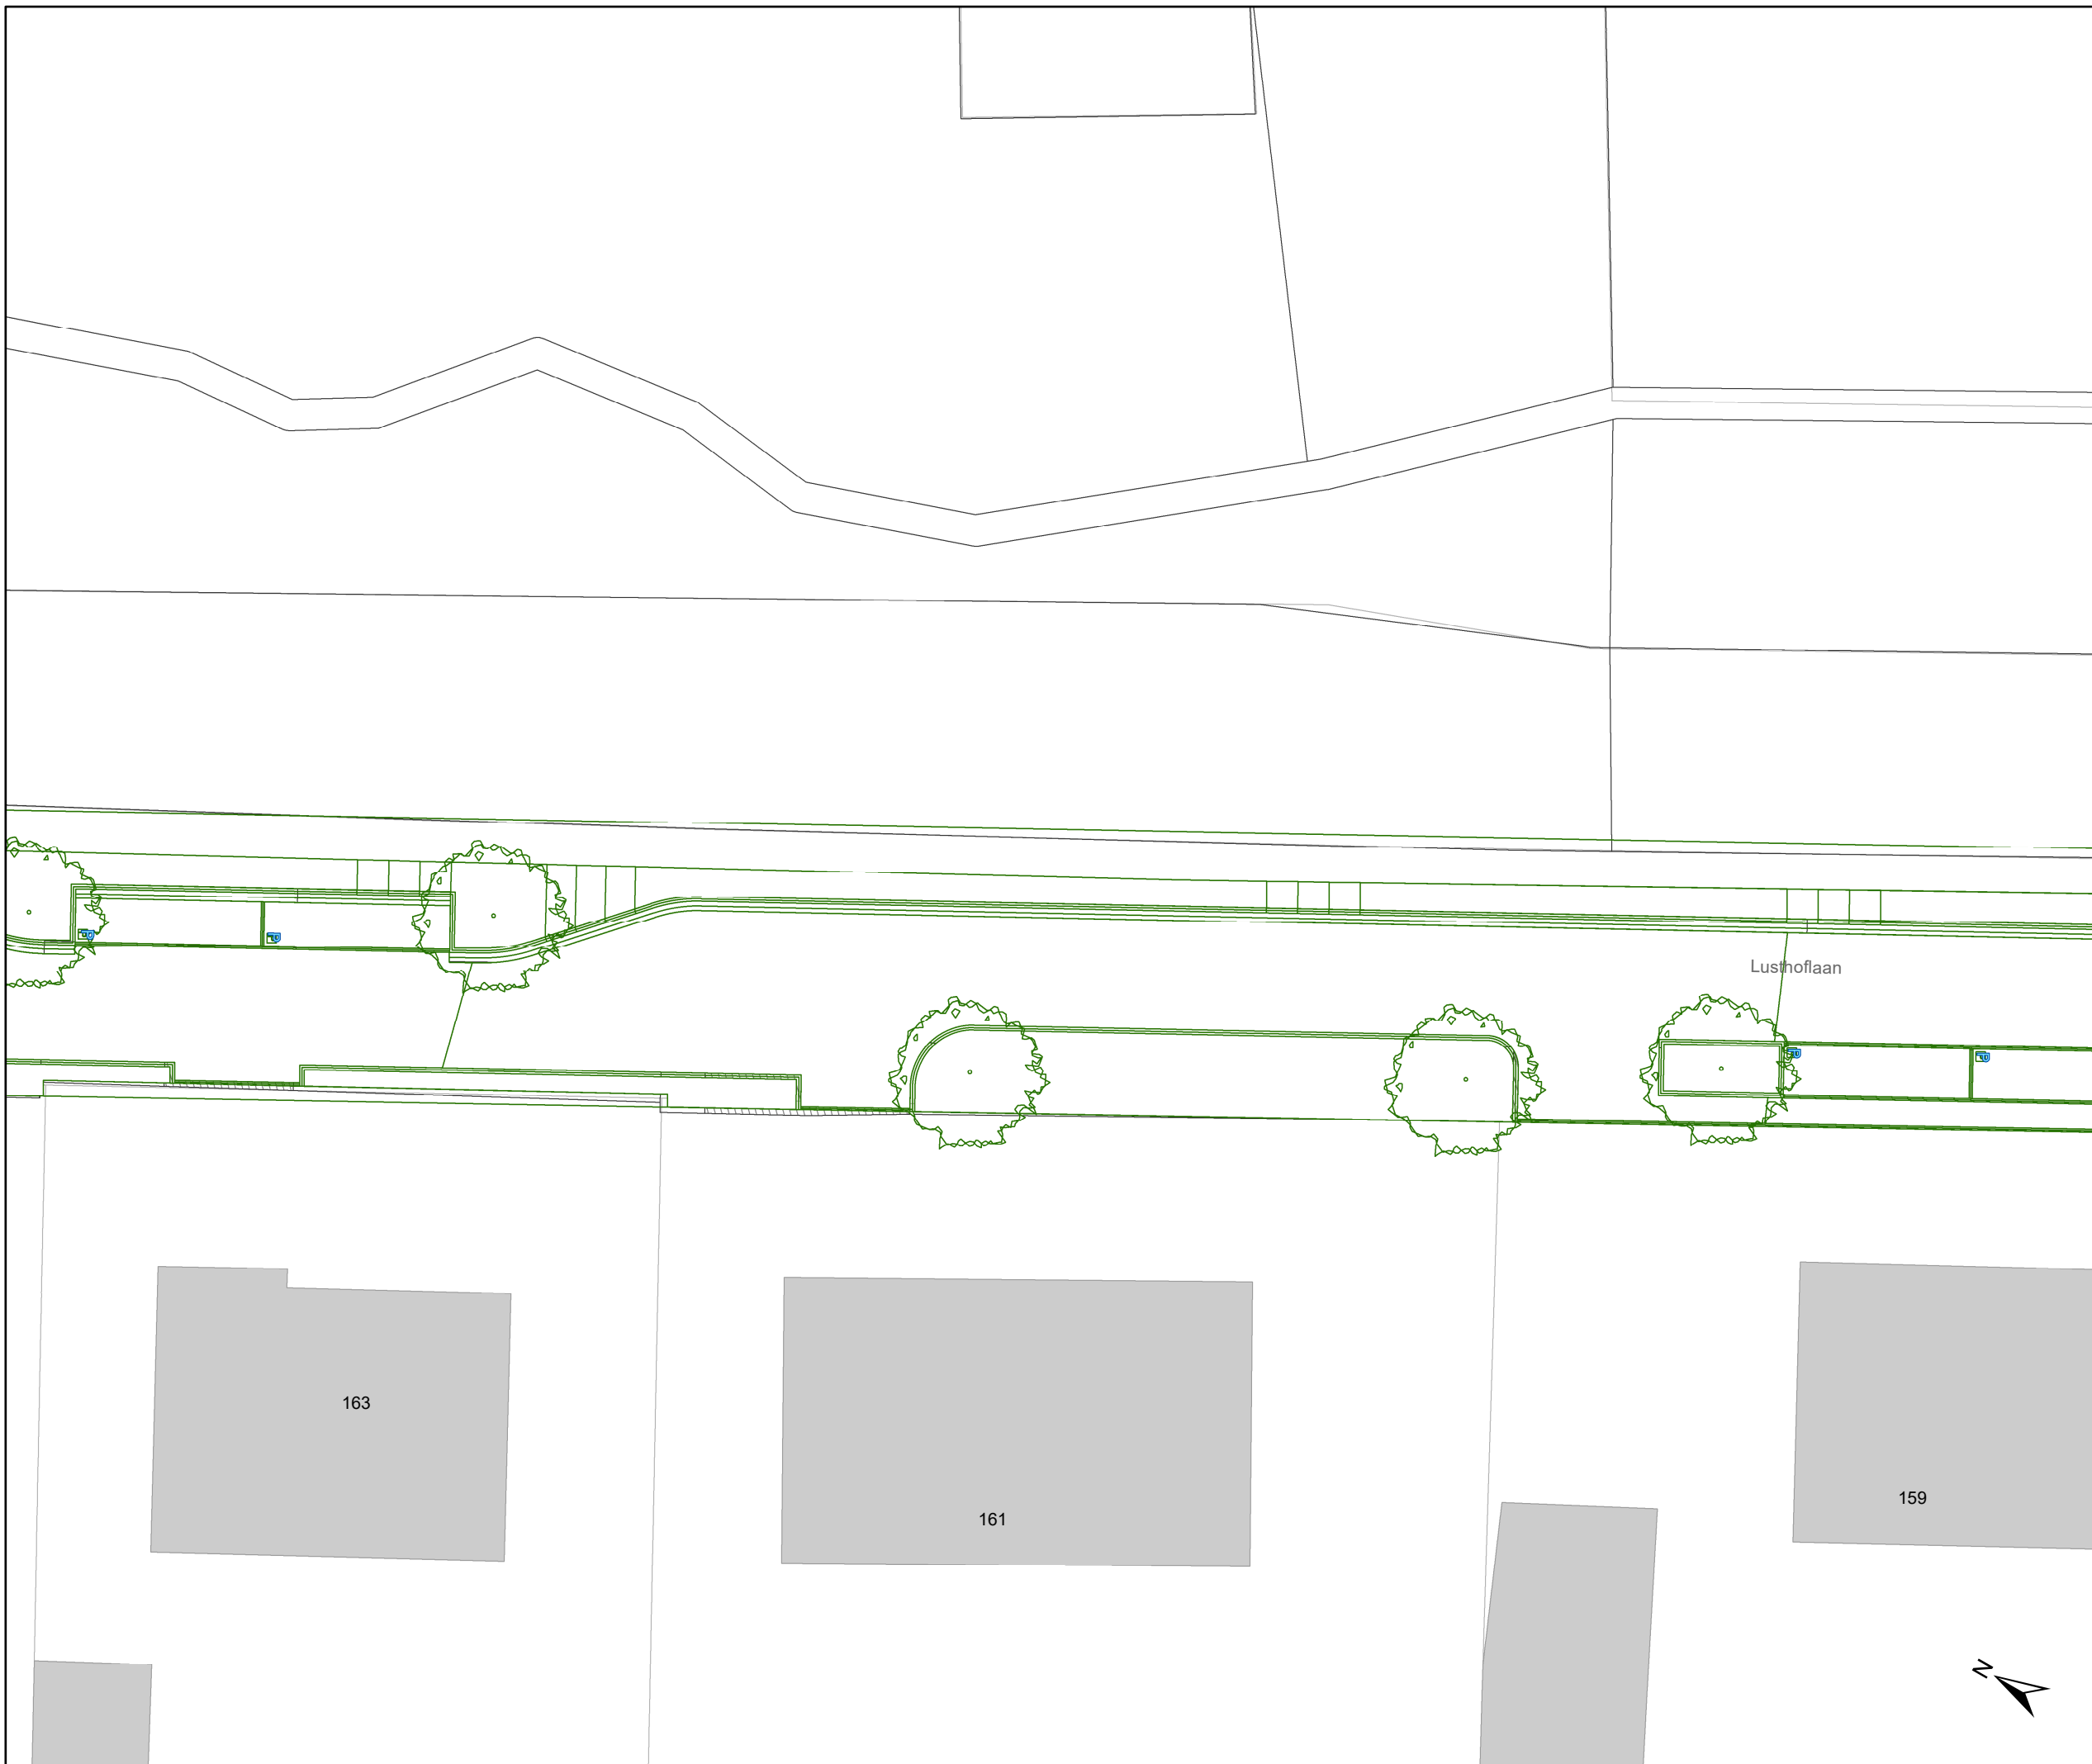

Legende

-  Bestaande verkeersborden
-  Geplande verkeersborden
-  Te verwijderen verkeersborden
-  Bestaande wegmarkeringen
-  Geplande wegmarkeringen
-  Te verwijderen wegmarkeringen
-  Geplande laadpaal
-  Ontwerp heraanleg
-  Ander gepland dossier (in voorbereiding bij MOBBED)

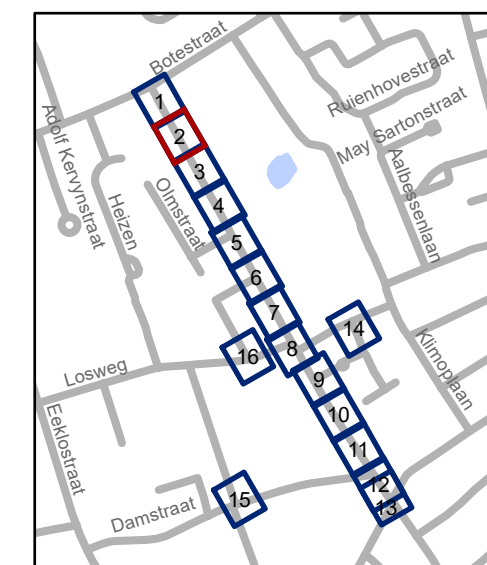

gent: Mobiliteitsbedrijf stad Gent
Verkeerstechnische taken



Lusthoflaan IKZ - Definitief signalisatieplan

Dossiernummer P-467814

DATUM	SCHAAL	PLAN	P FORMAAT
8/02/2024	1/200	2/16	A3

Legende

-  Bestaande verkeersborden
-  Geplande verkeersborden
-  Te verwijderen verkeersborden
-  Bestaande wegmarkeringen
-  Geplande wegmarkeringen
-  Te verwijderen wegmarkeringen
-  Geplande laadpaal
-  Ontwerp heraanleg
-  Ander gepland dossier (in voorbereiding bij MOBBED)

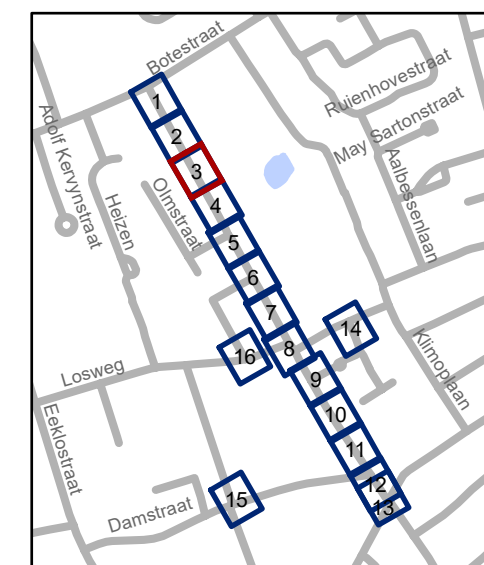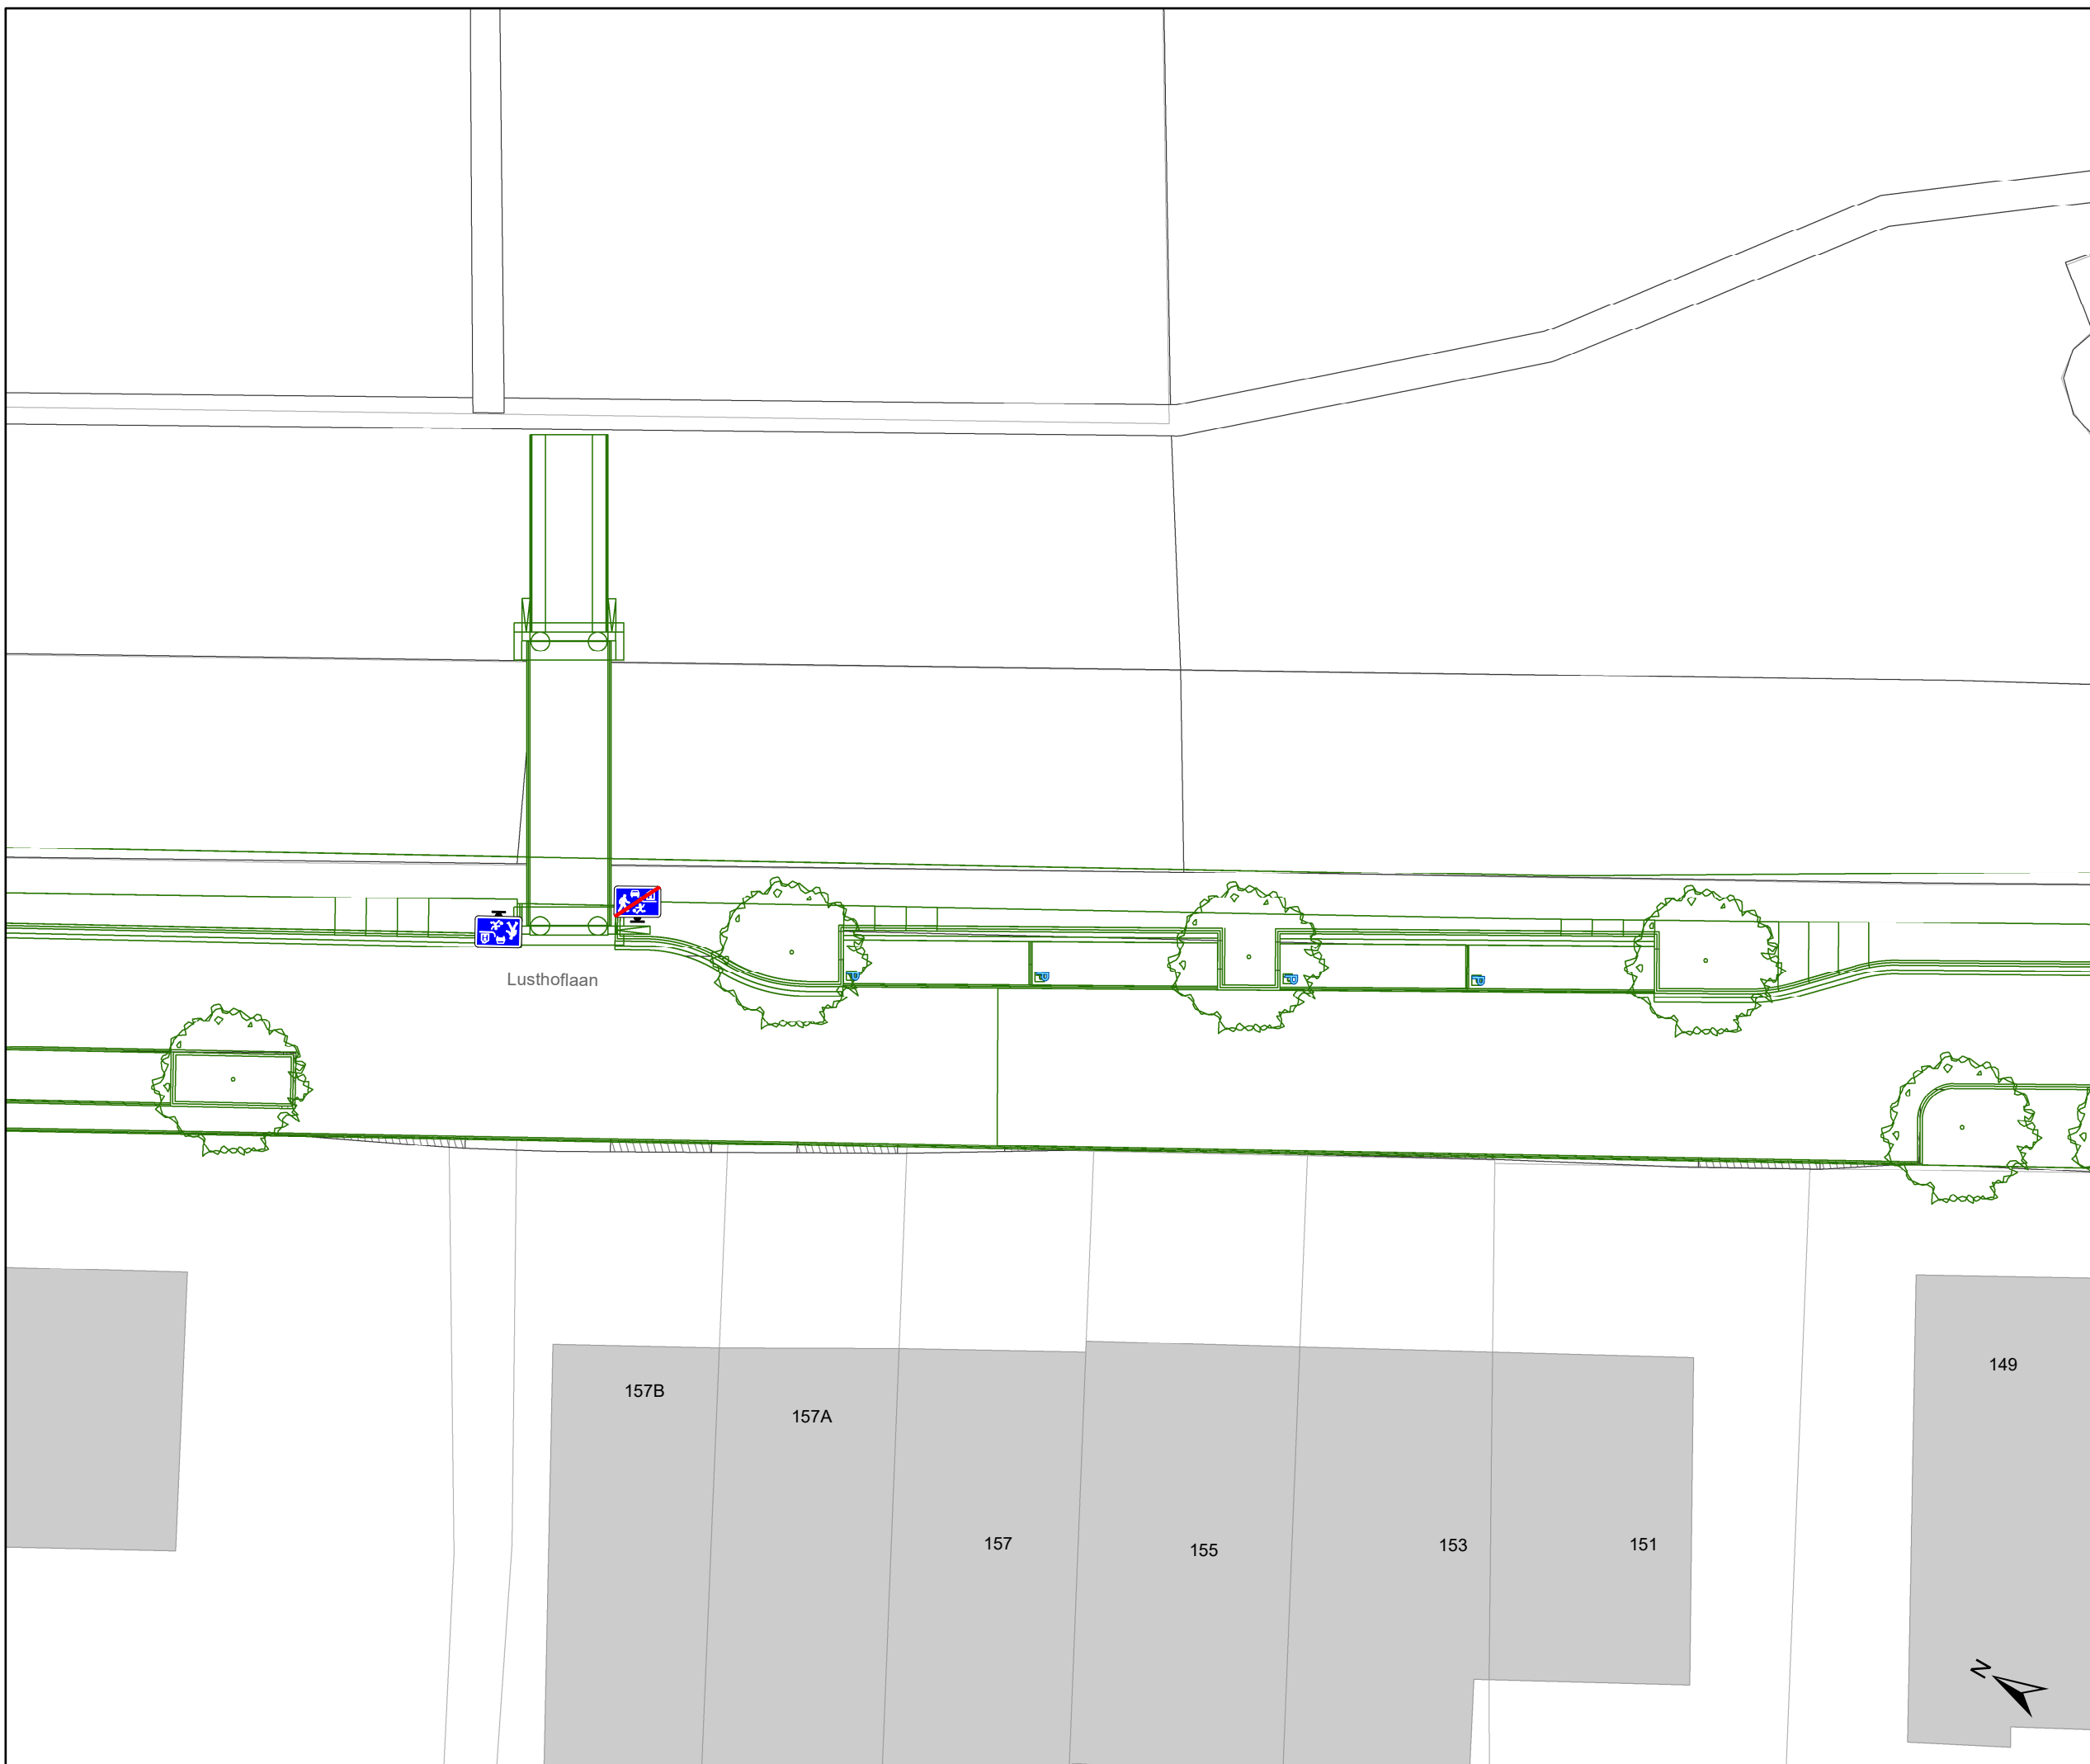


gent: Mobiliteitsbedrijf stad Gent
Verkeerstechnische taken

Lusthoflaan IKZ - Definitief signalisatieplan


Dossiernummer P-467814

DATUM	SCHAAL	PLAN	P FORMAAT
8/02/2024	1/200	3/16	A3

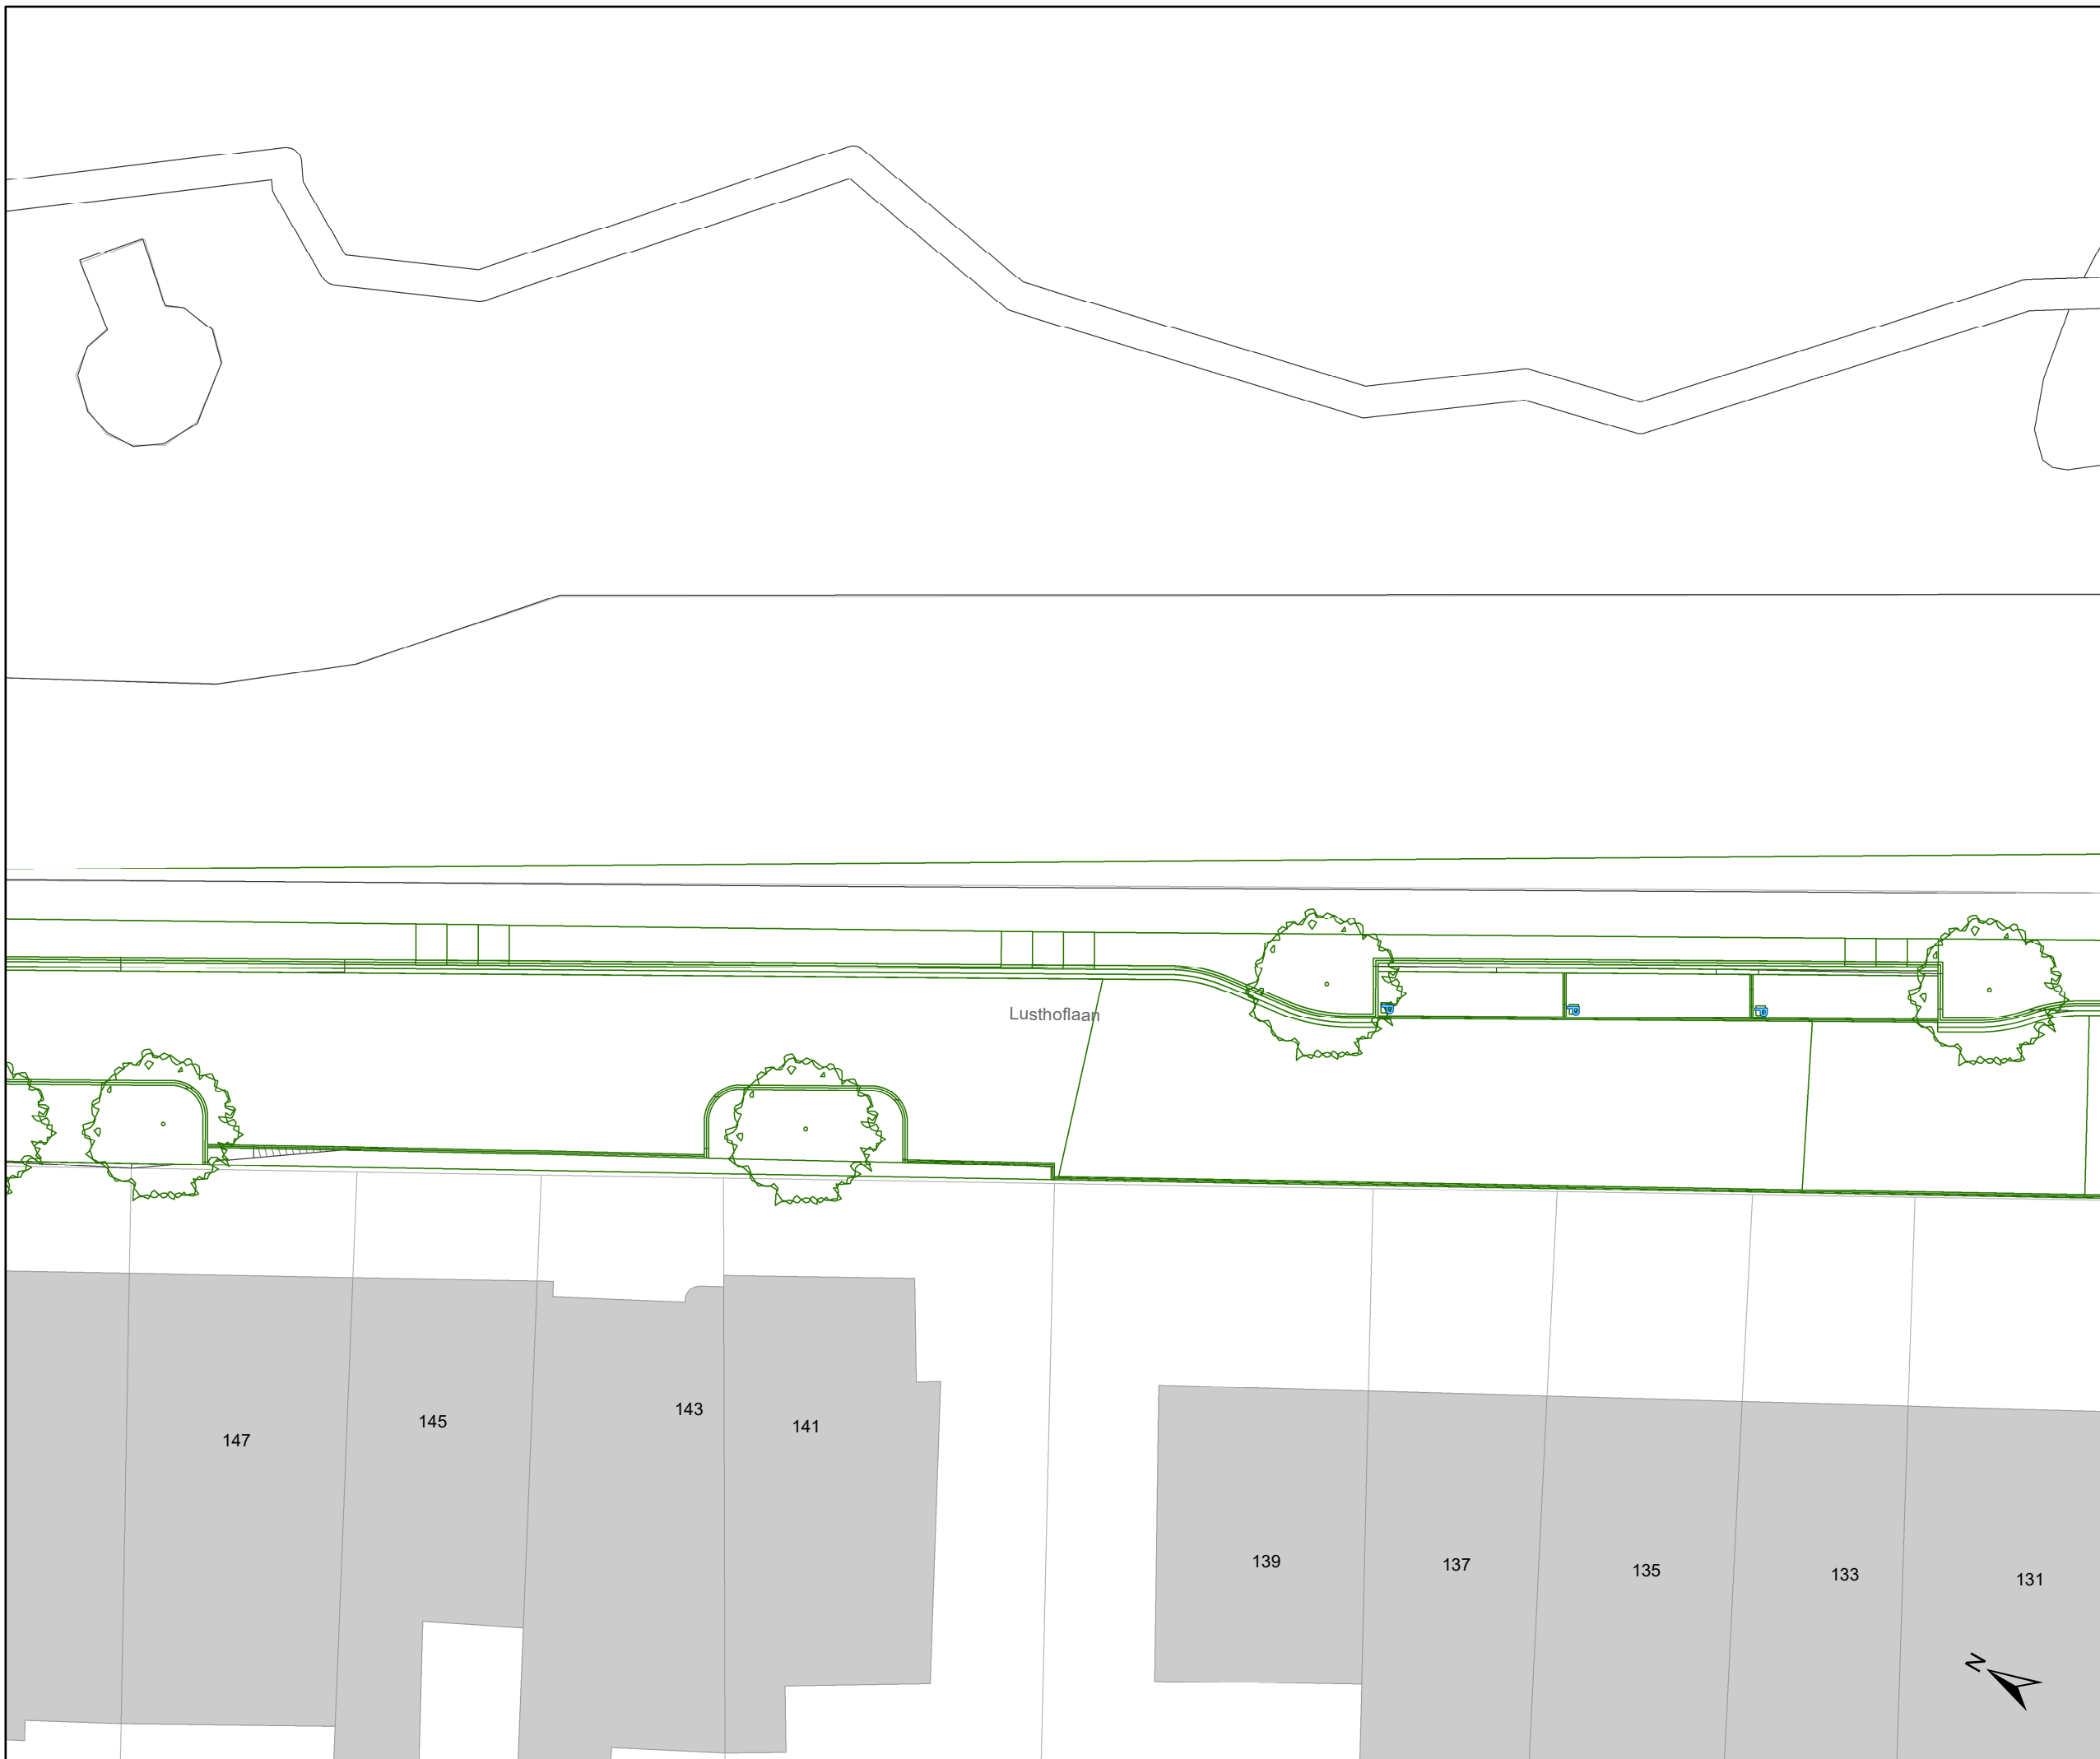

Legende

-  Bestaande verkeersborden
-  Geplande verkeersborden
-  Te verwijderen verkeersborden
-  Bestaande wegmarkeringen
-  Geplande wegmarkeringen
-  Te verwijderen wegmarkeringen
-  Geplande laadpaal
-  Ontwerp heraanleg
-  Ander gepland dossier (in voorbereiding bij MOBBED)

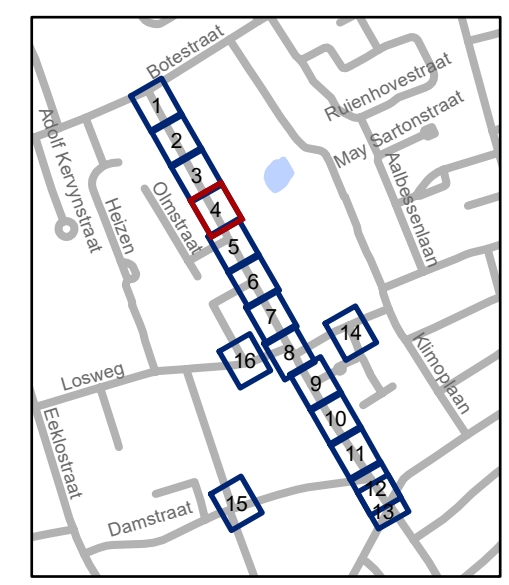


gent: Mobiliteitsbedrijf stad Gent
Verkeerstechnische taken

Lusthoflaan
IKZ - Definitief signalisatieplan


Dossiernummer P-467814

DATUM	SCHAAL	PLAN	P FORMAAT
8/02/2024	1/200	4/16	A3

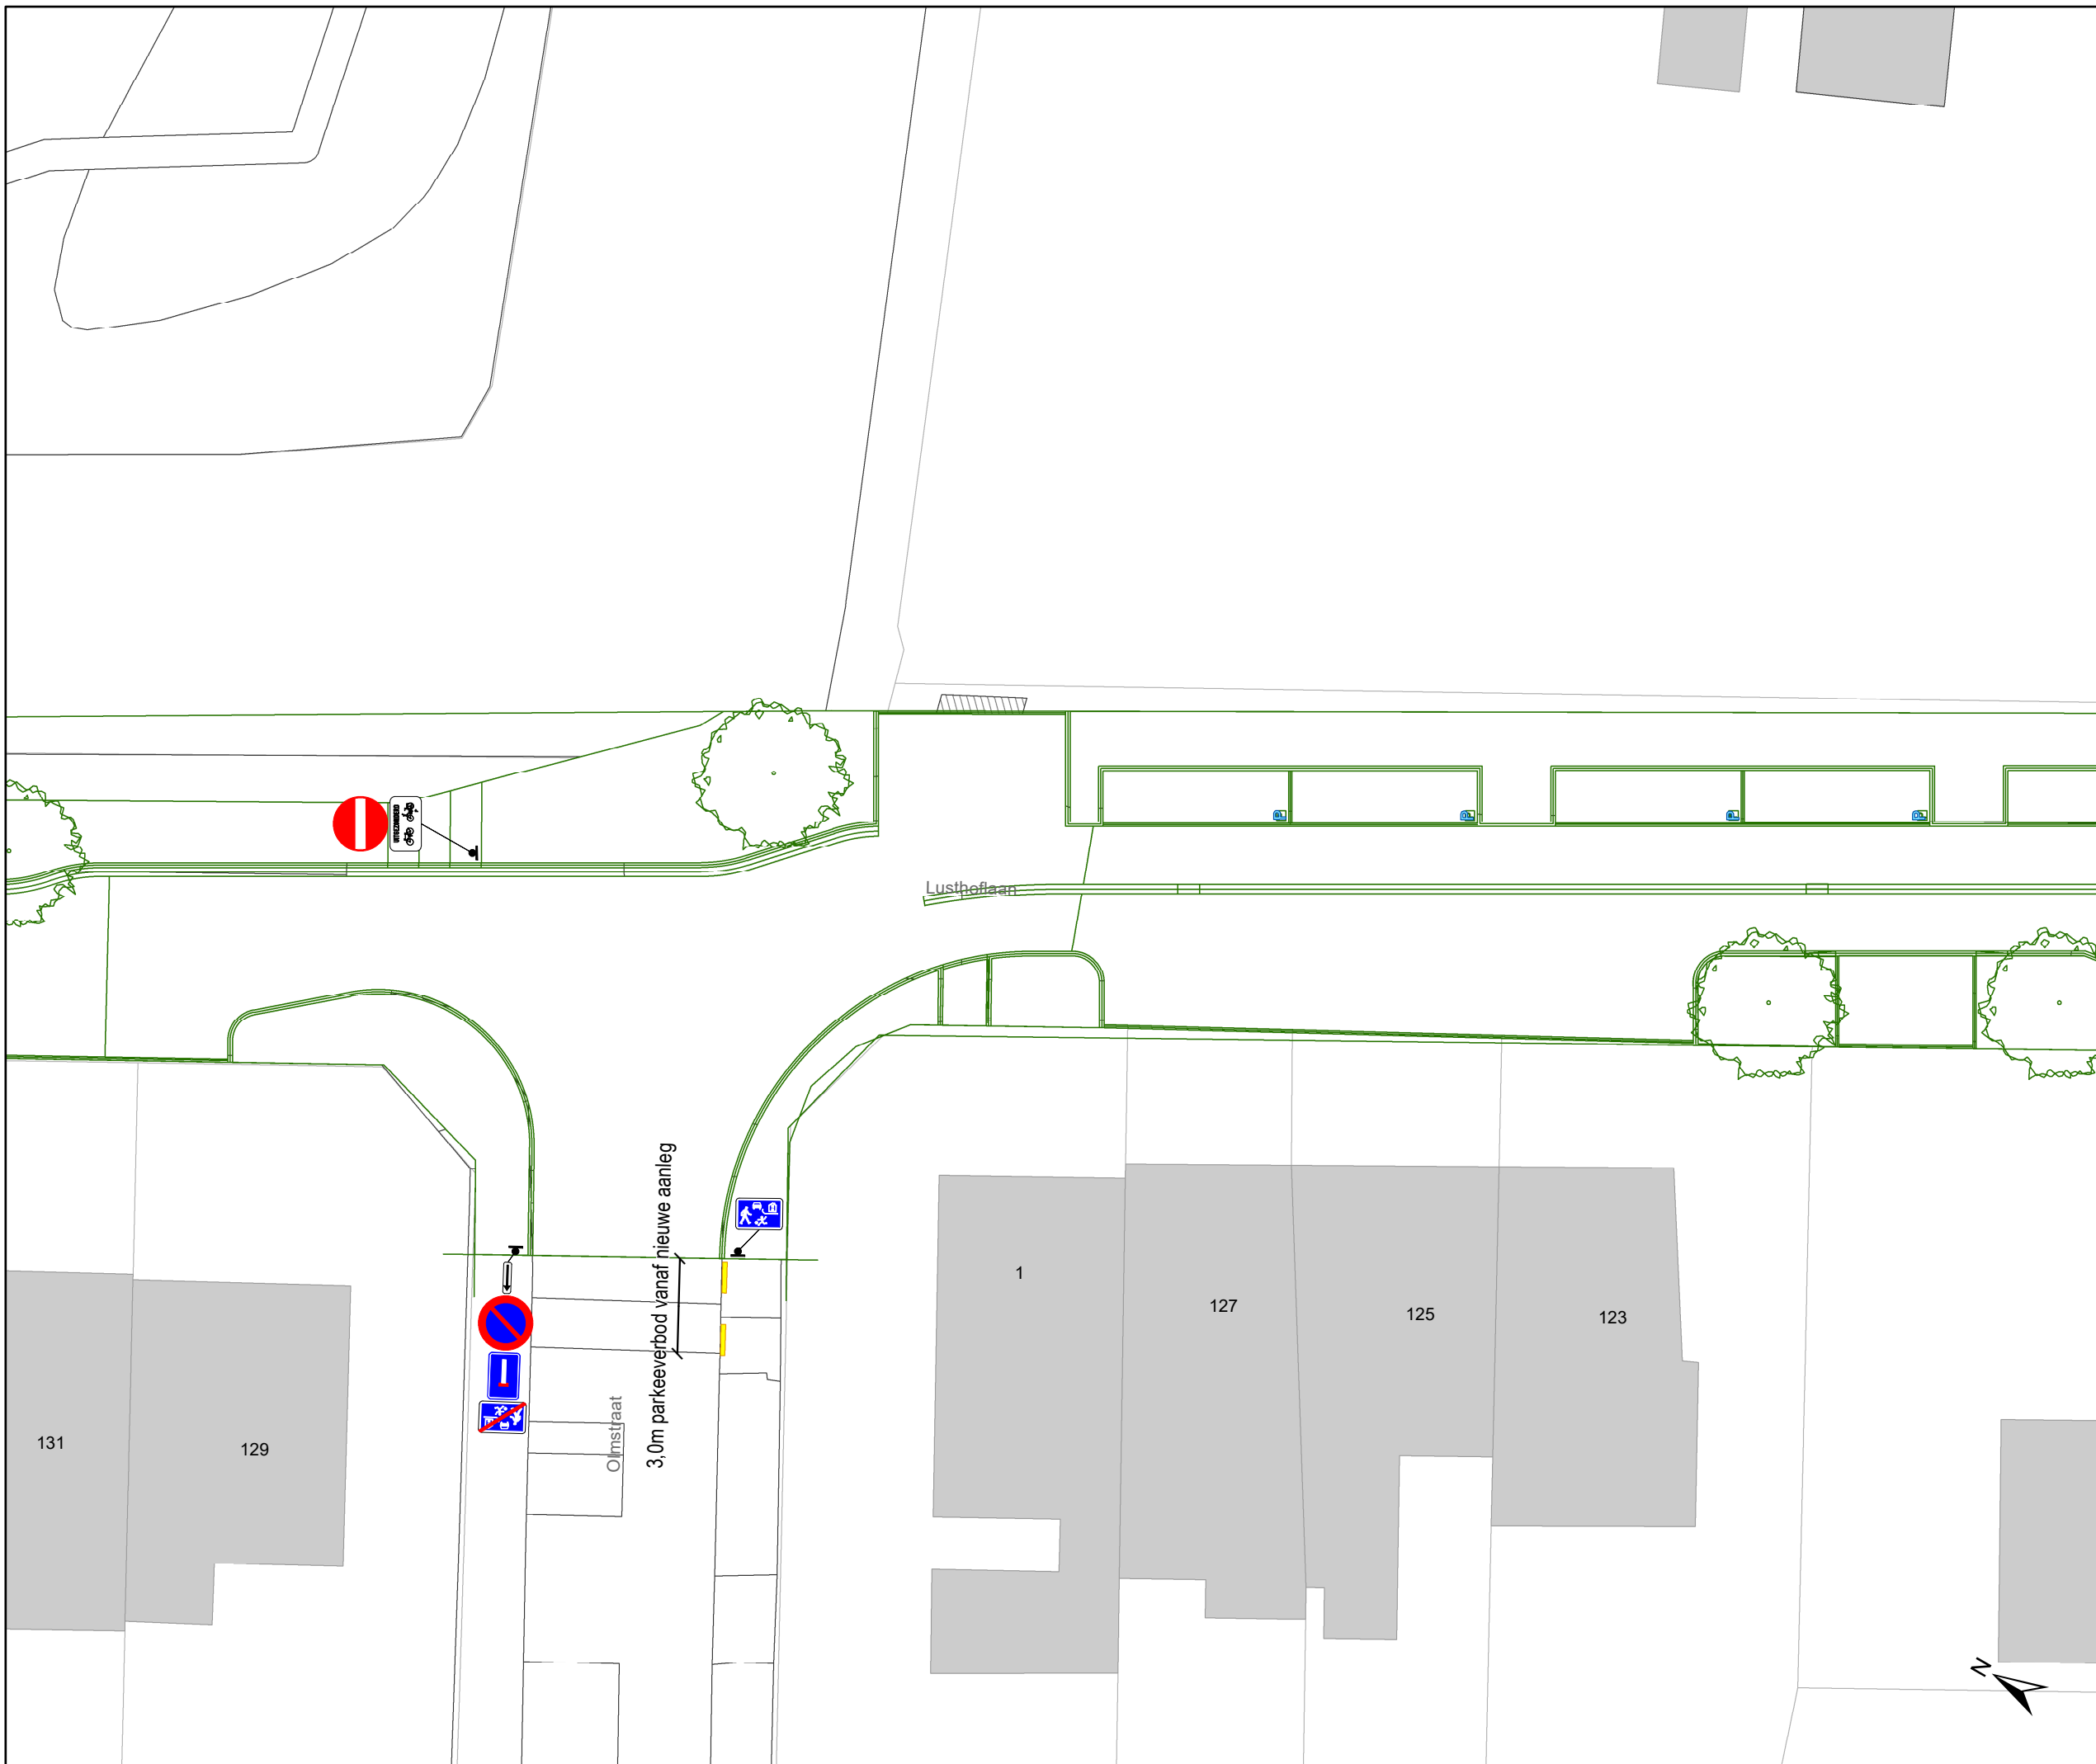

Legende

-  Bestaande verkeersborden
-  Geplande verkeersborden
-  Te verwijderen verkeersborden
-  Bestaande wegmarkeringen
-  Geplande wegmarkeringen
-  Te verwijderen wegmarkeringen
-  Geplande laadpaal
-  Ontwerp heraanleg
-  Ander gepland dossier (in voorbereiding bij MOBBD)

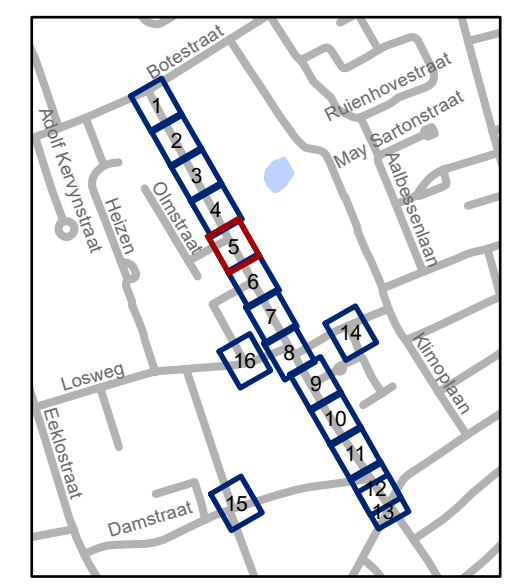


gent: Mobiliteitsbedrijf stad Gent
Verkeerstechnische taken


Lusthoflaan
IKZ - Definitief signalisatieplan

Dossiernummer P-467814

DATUM	SCHAAL	PLAN	P FORMAAT
8/02/2024	1/200	5/16	A3

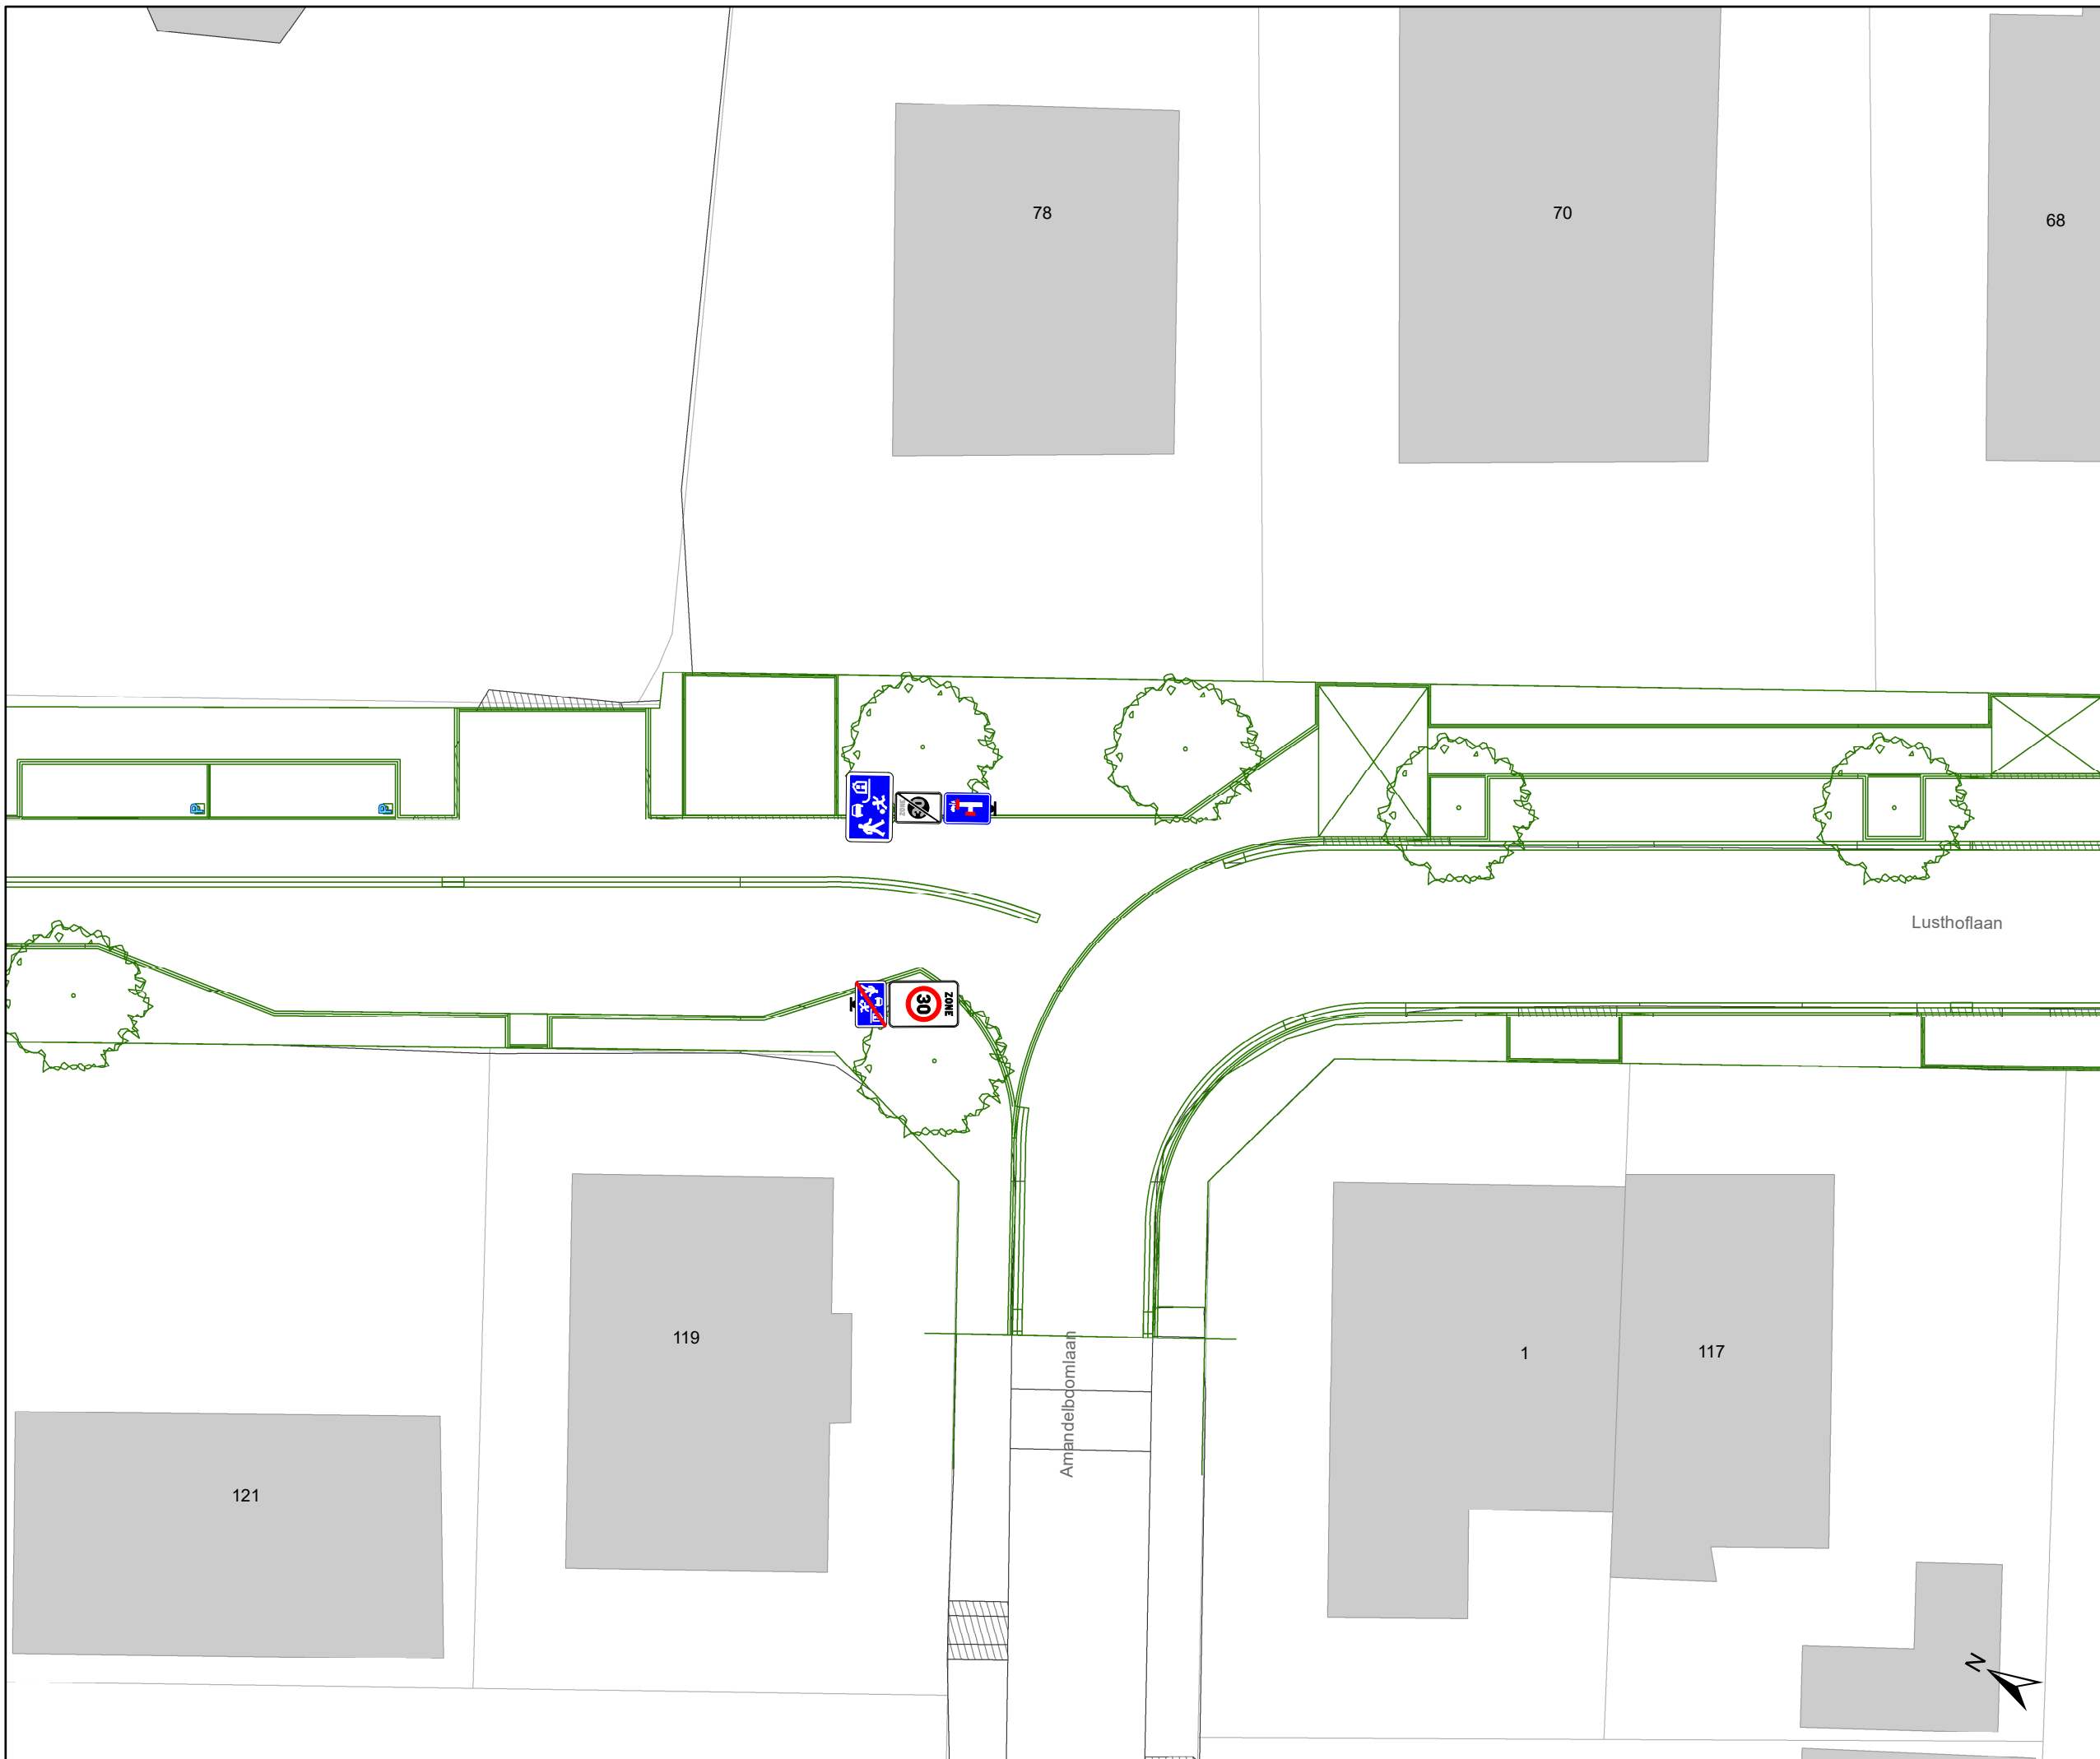

- ### Legende
-  Bestaande verkeersborden
 -  Geplande verkeersborden
 -  Te verwijderen verkeersborden
 -  Bestaande wegmarkeringen
 -  Geplande wegmarkeringen
 -  Te verwijderen wegmarkeringen
 -  Geplande laadpaal
 -  Ontwerp heraanleg
 -  Ander gepland dossier (in voorbereiding bij MOBBD)

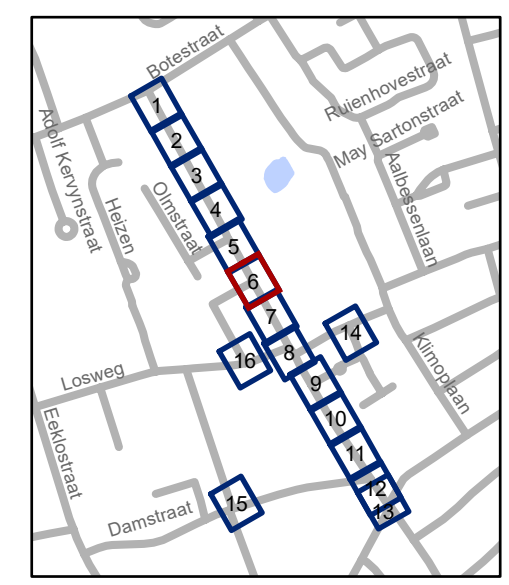


gent: Mobiliteitsbedrijf stad Gent
Verkeerstechnische taken

Lusthoflaan
IKZ - Definitief signalisatieplan


Dossiernummer P-467814

DATUM	SCHAAL	PLAN	P FORMAAT
8/02/2024	1/200	6/16	A3

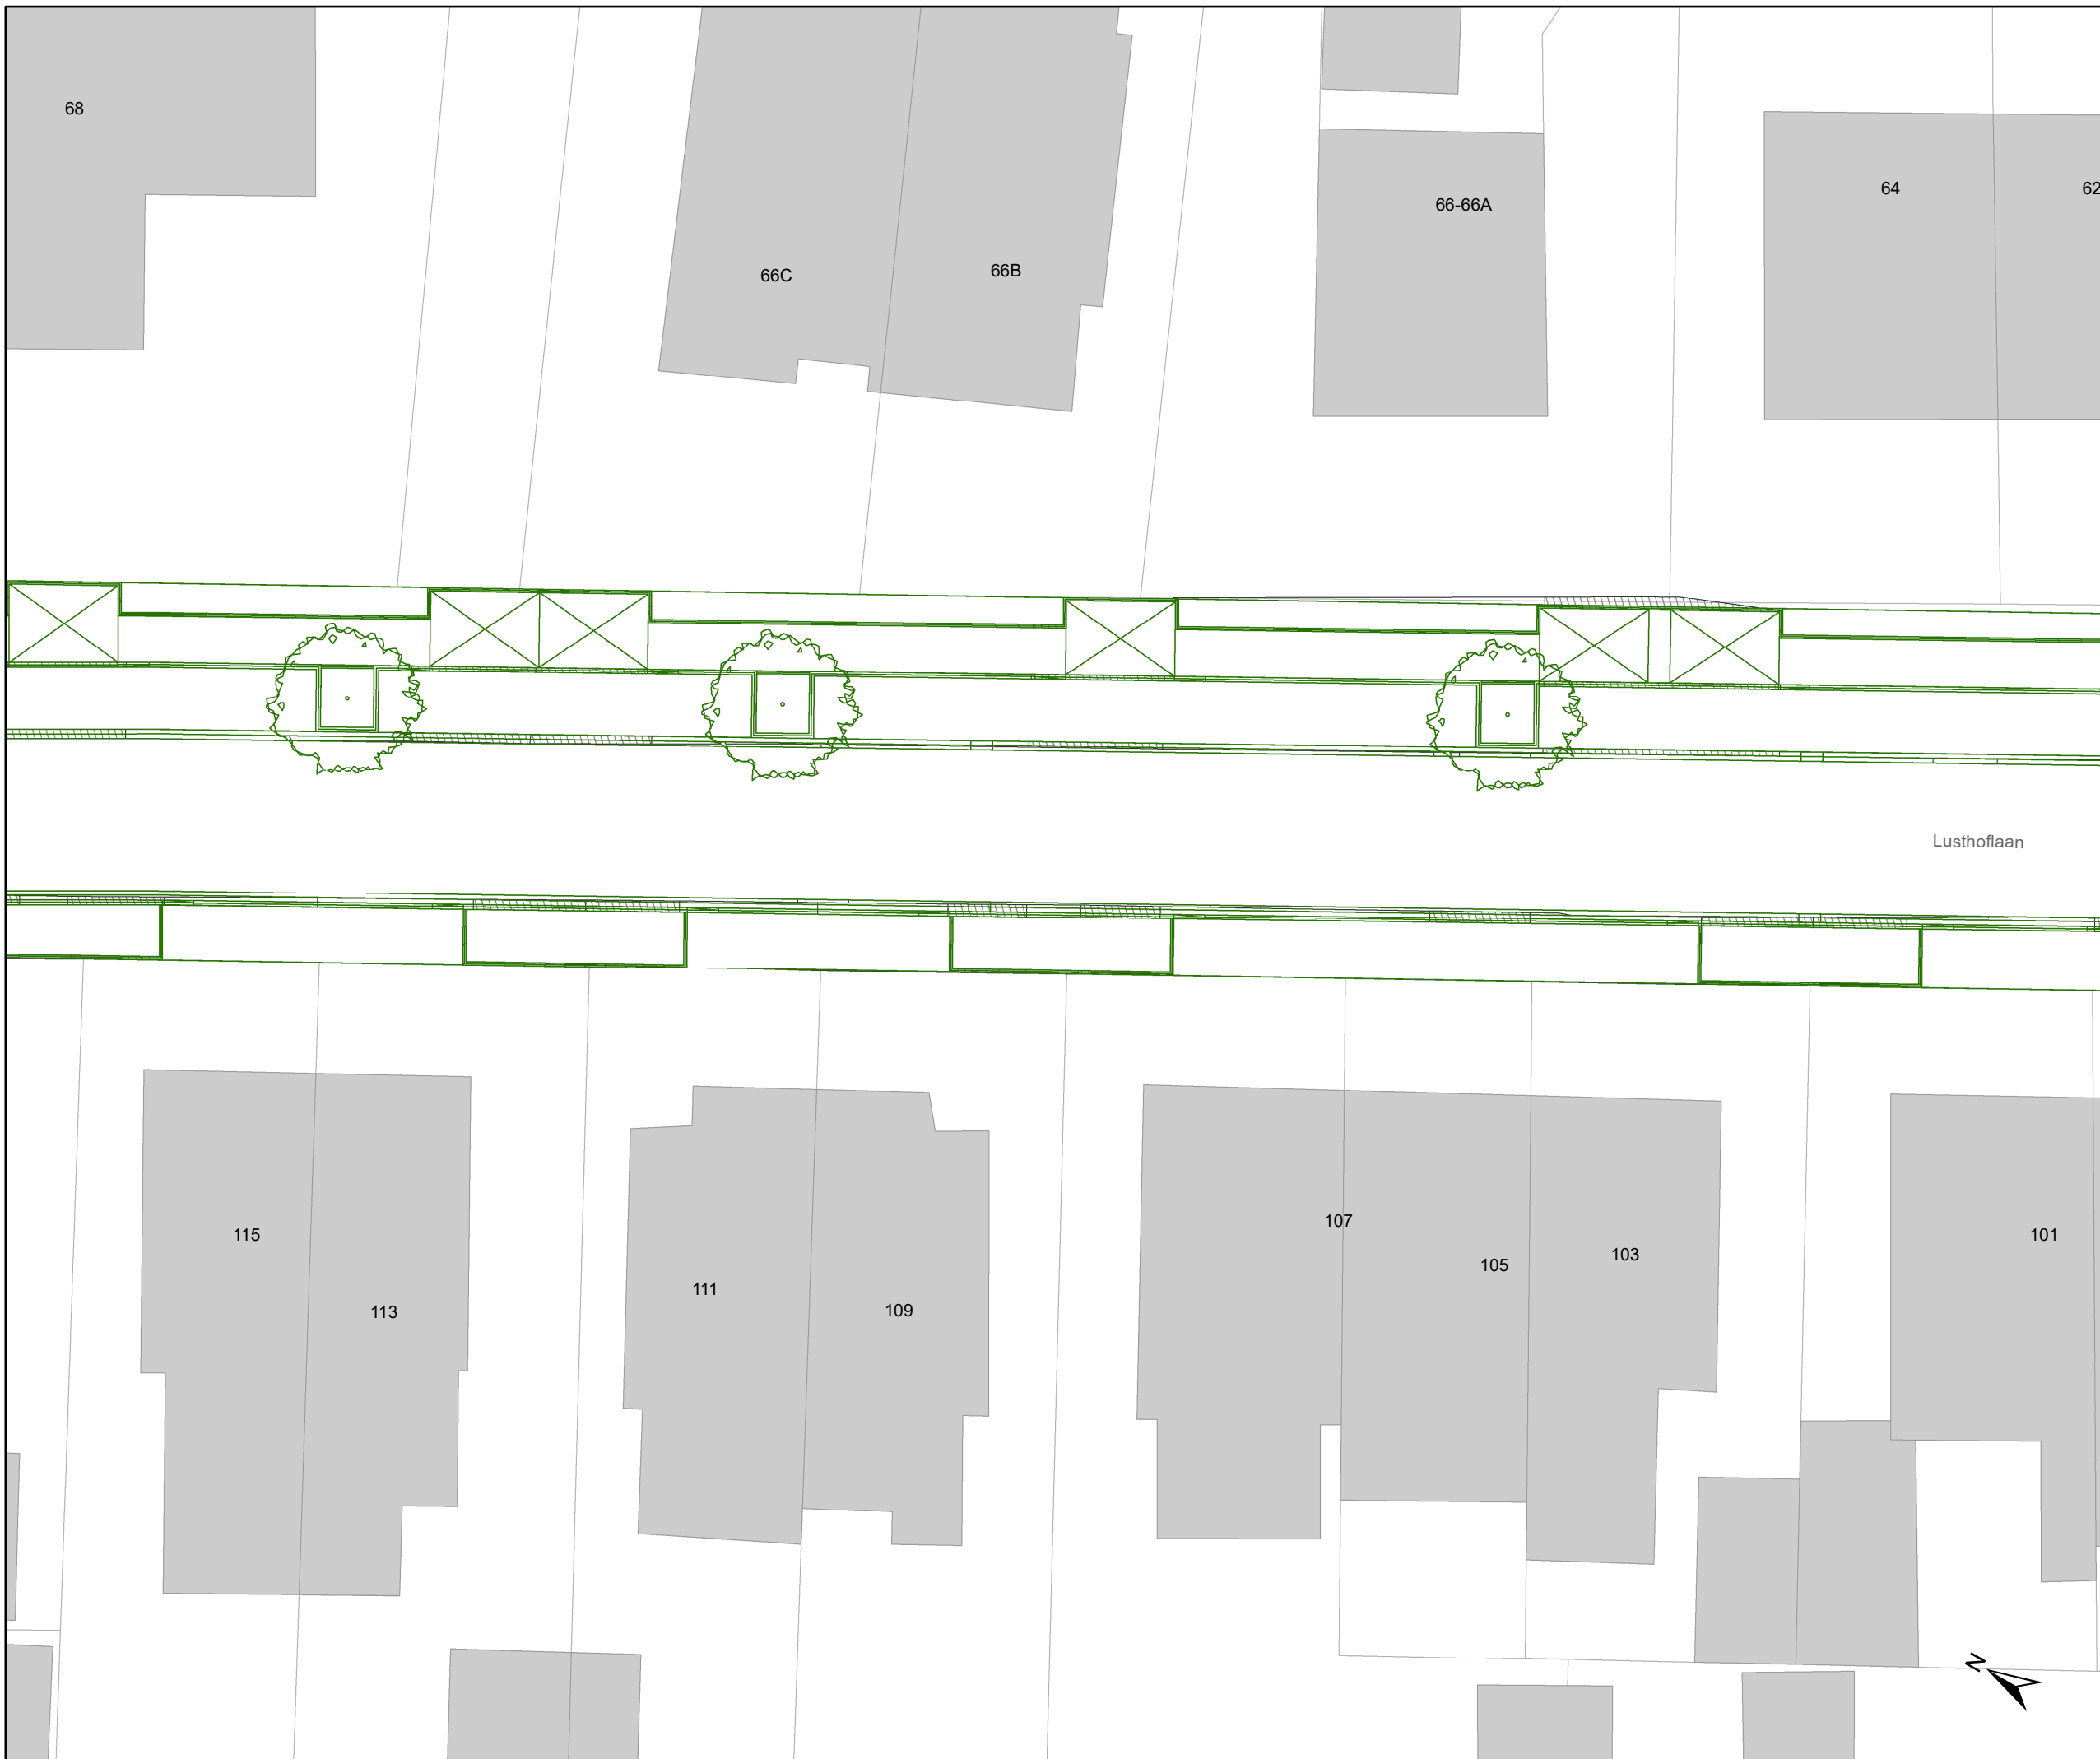

Legende

-  Bestaande verkeersborden
-  Geplande verkeersborden
-  Te verwijderen verkeersborden
-  Bestaande wegmarkeringen
-  Geplande wegmarkeringen
-  Te verwijderen wegmarkeringen
-  Geplande laadpaal
-  Ontwerp heraanleg
-  Ander gepland dossier (in voorbereiding bij MOBBED)

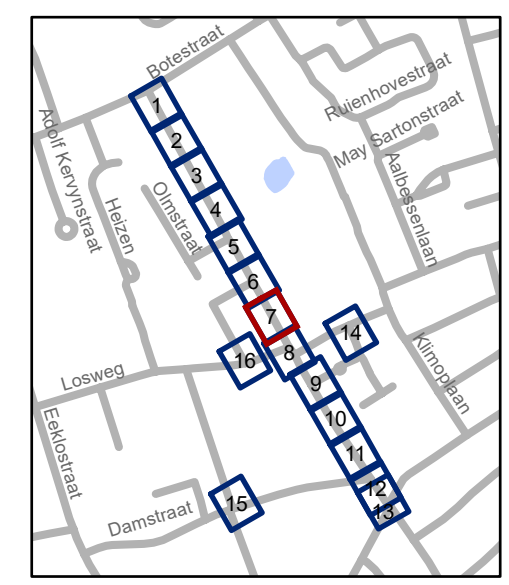


gent: Mobiliteitsbedrijf stad Gent
Verkeerstechnische taken

Lusthoflaan
IKZ - Definitief signalisatieplan


Dossiernummer P-467814

DATUM	SCHAAL	PLAN	P FORMAAT
8/02/2024	1/200	7/16	A3

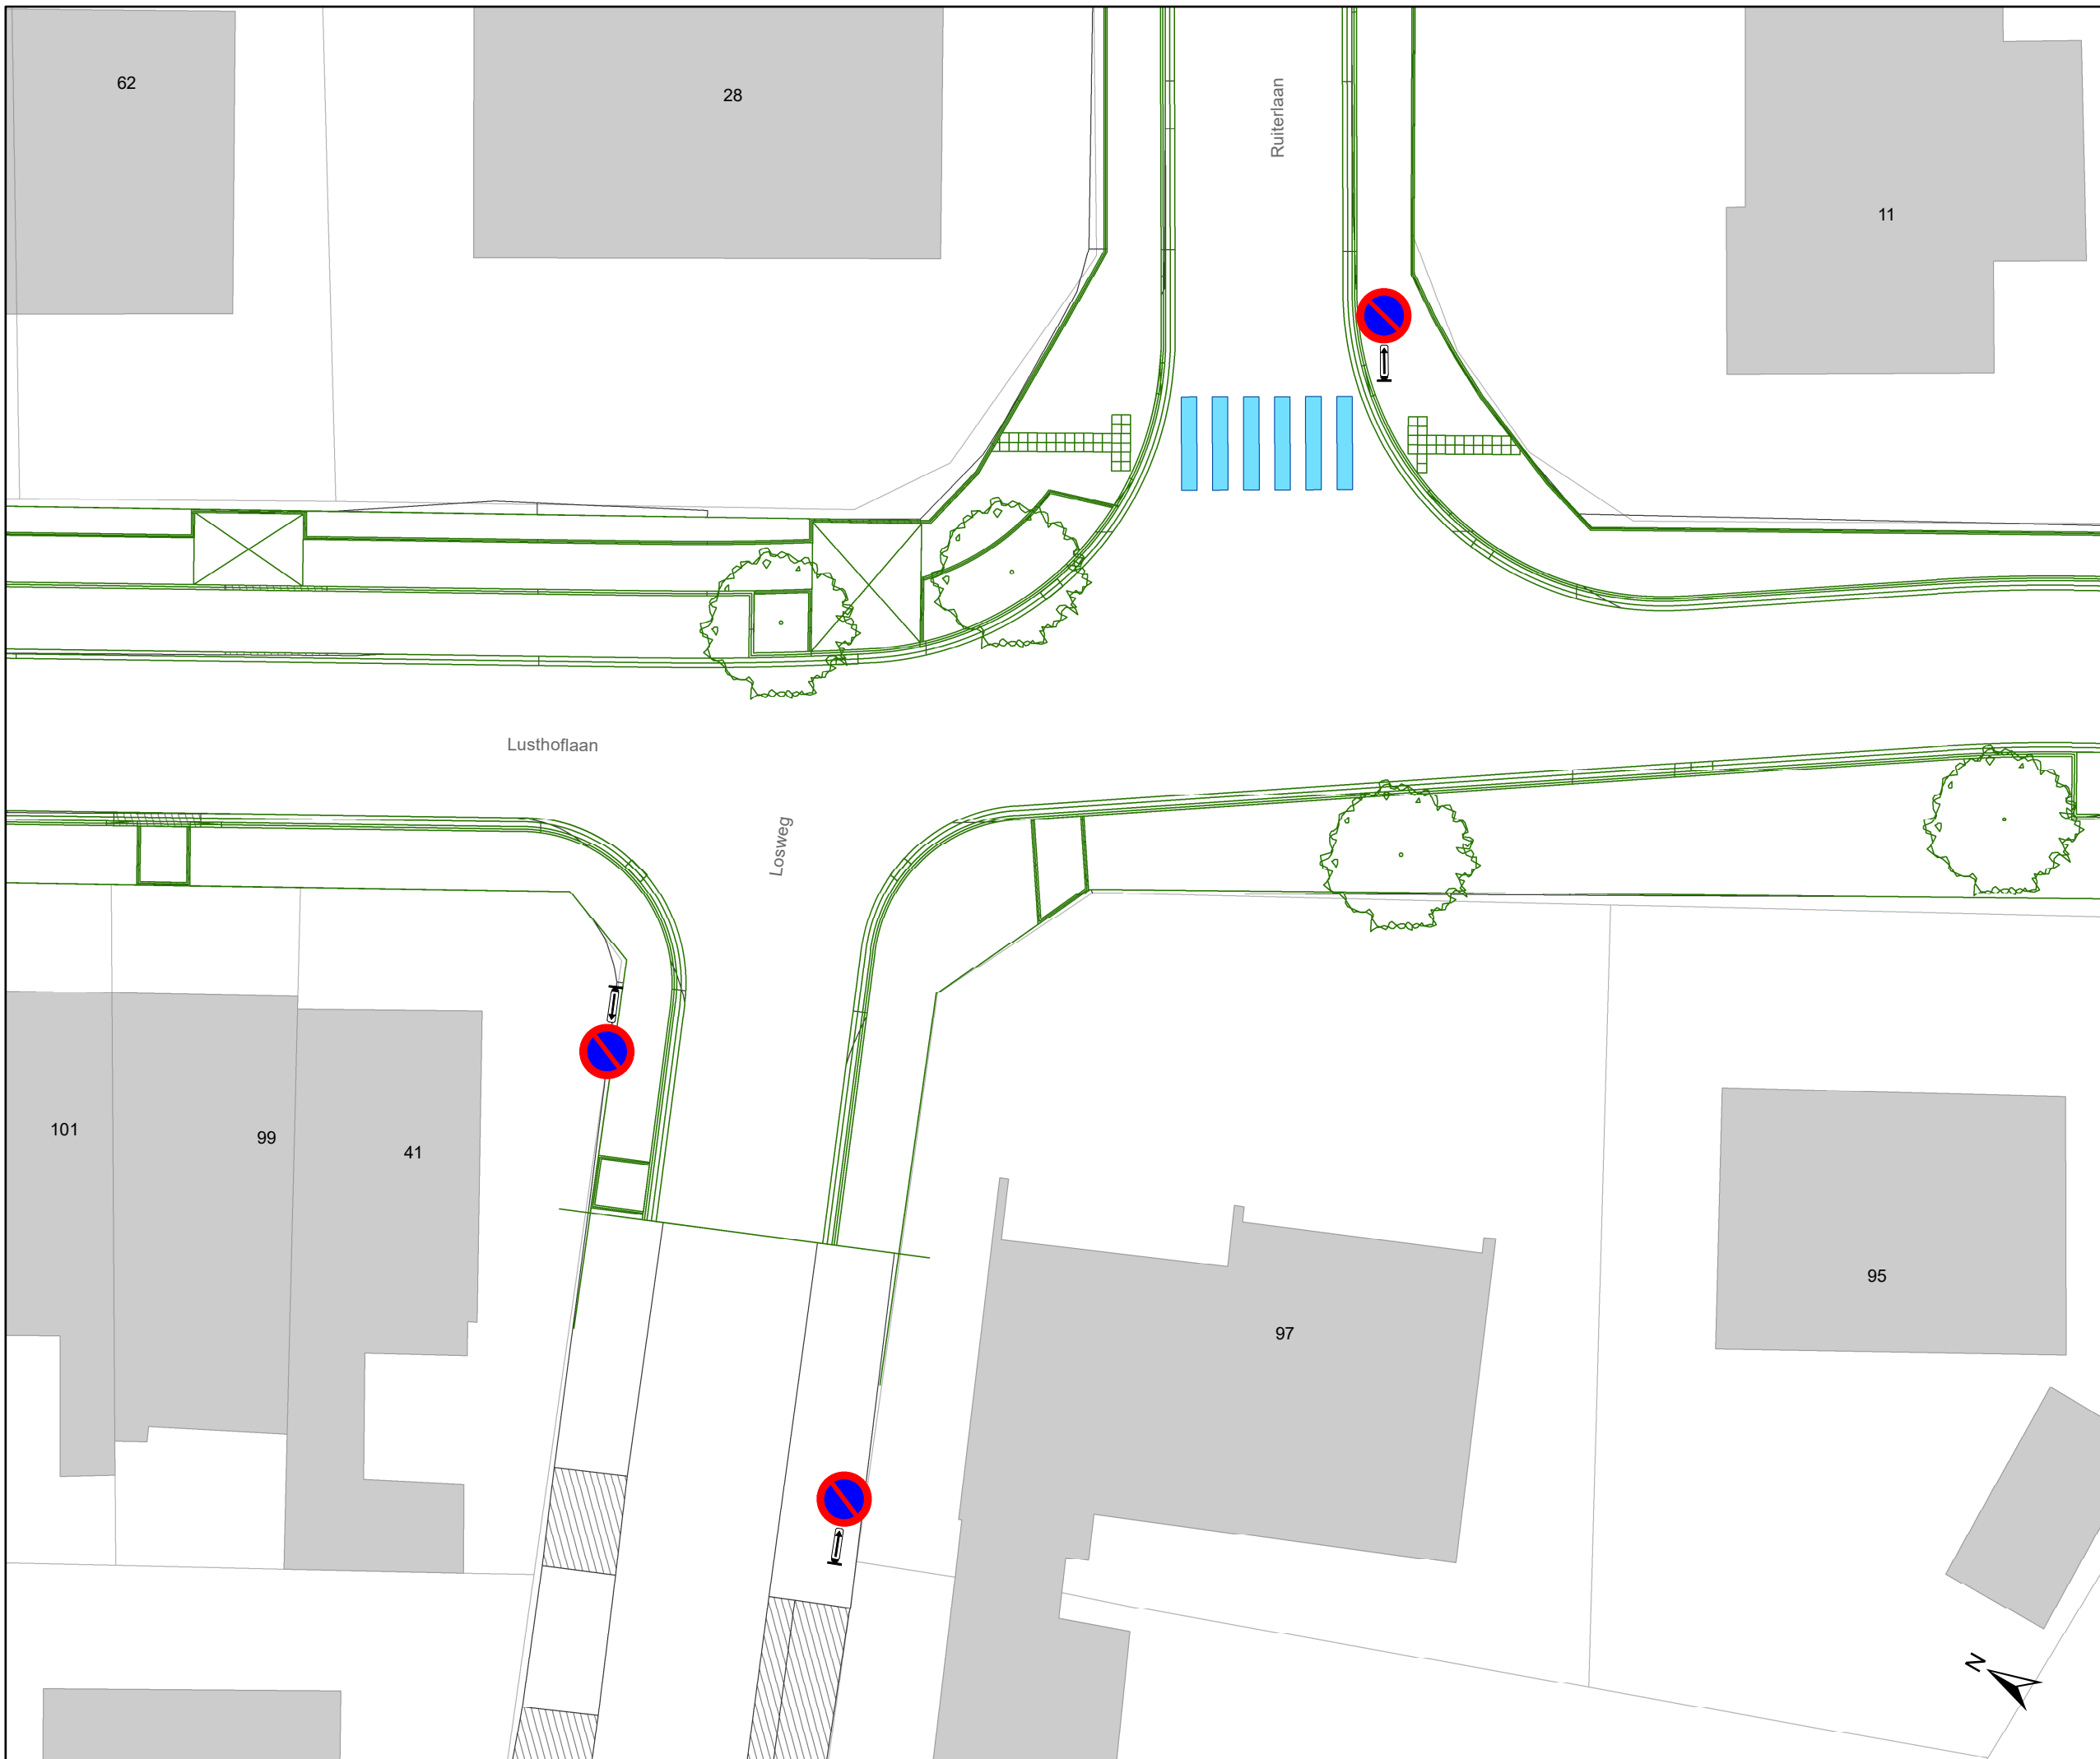

Legende

-  Bestaande verkeersborden
-  Geplande verkeersborden
-  Te verwijderen verkeersborden
-  Bestaande wegmarkeringen
-  Geplande wegmarkeringen
-  Te verwijderen wegmarkeringen
-  Geplande laadpaal
-  Ontwerp heraanleg
-  Ander gepland dossier (in voorbereiding bij MOBBED)

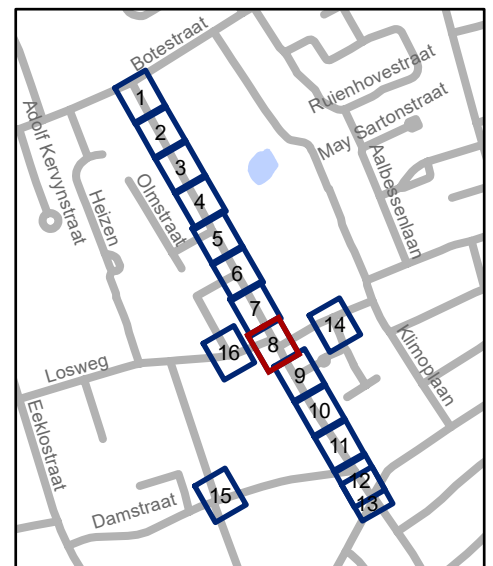


gent: Mobiliteitsbedrijf stad Gent
Verkeerstechnische taken

Lusthoflaan
IKZ - Definitief signalisatieplan


Dossiernummer P-467814

DATUM	SCHAAL	PLAN	P.FORMAAT
8/02/2024	1/200	8/16	A3

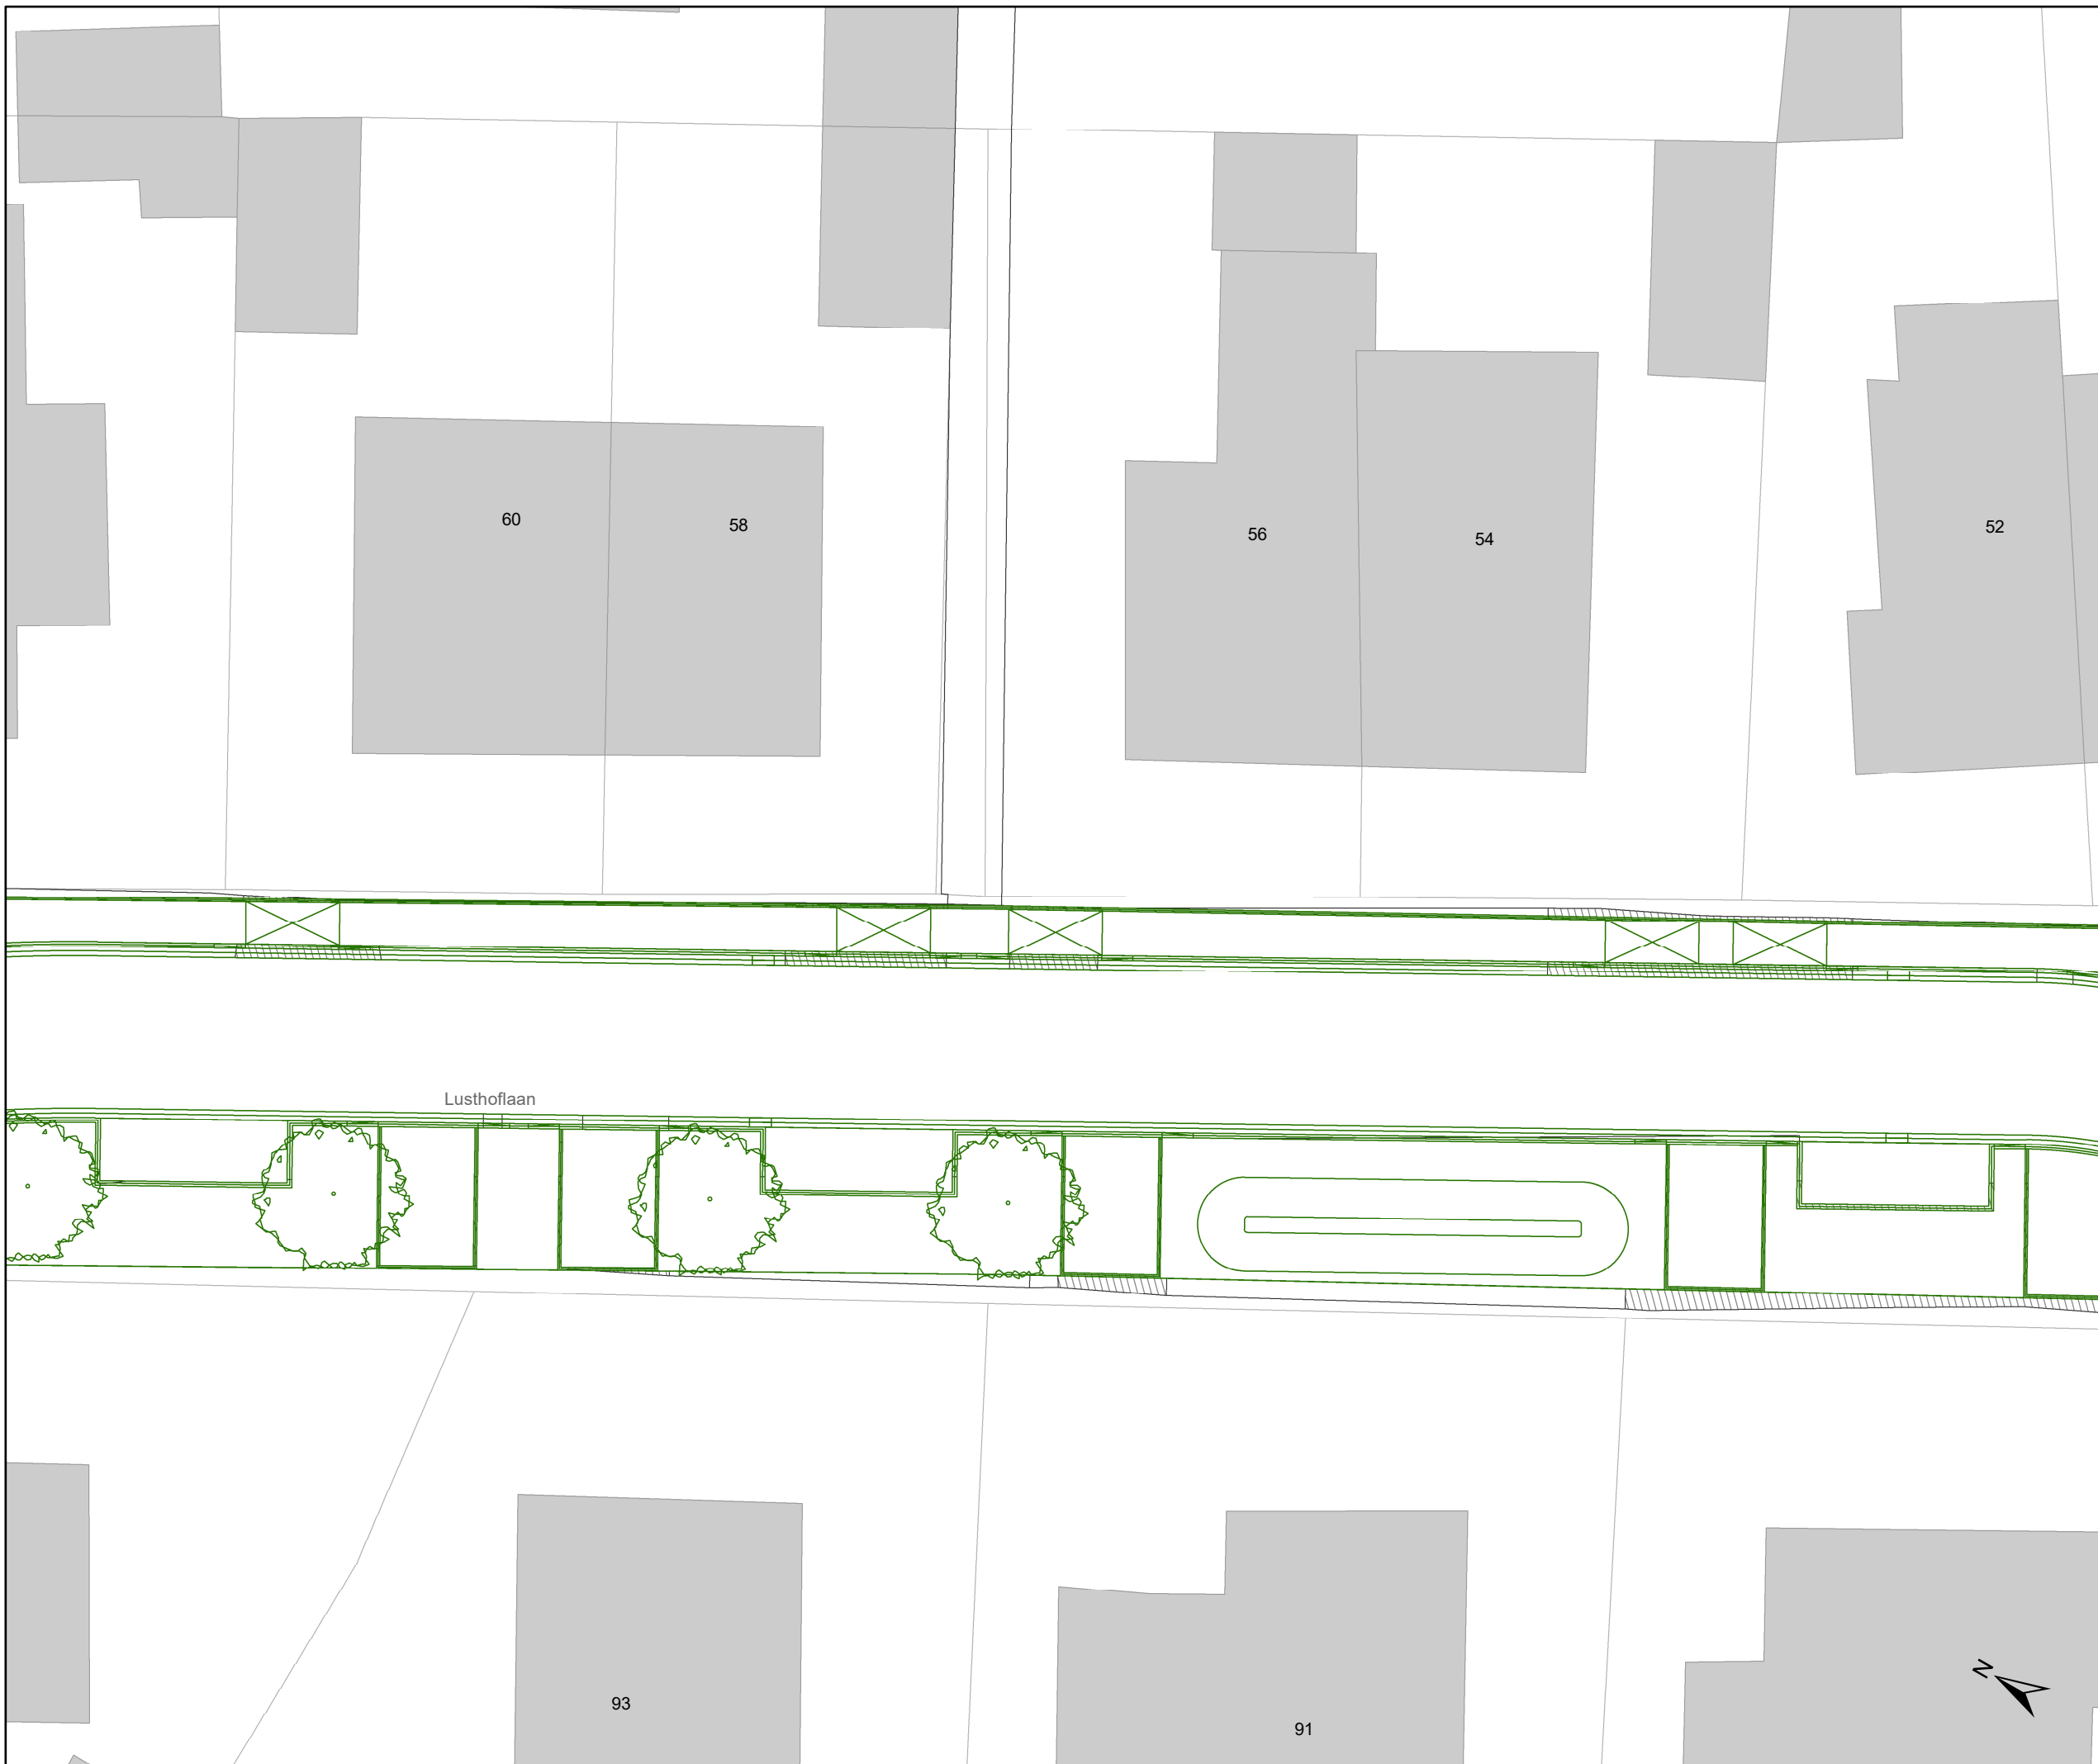

Legende

-  Bestaande verkeersborden
-  Geplande verkeersborden
-  Te verwijderen verkeersborden
-  Bestaande wegmarkeringen
-  Geplande wegmarkeringen
-  Te verwijderen wegmarkeringen
-  Geplande laadpaal
-  Ontwerp heraanleg
-  Ander gepland dossier (in voorbereiding bij MOBBED)

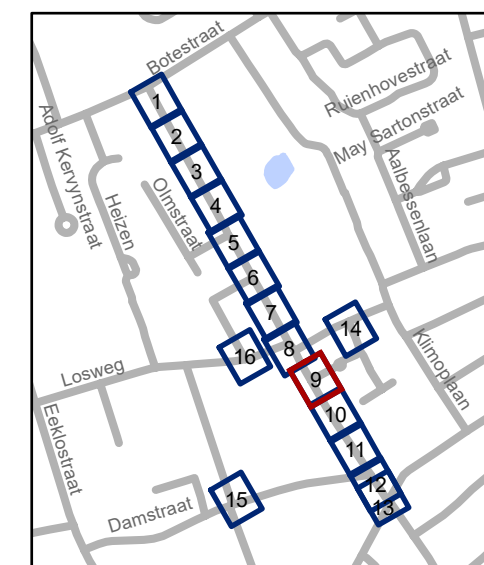

gent: Mobiliteitsbedrijf stad Gent
Verkeerstechnische taken

Lusthoflaan IKZ - Definitief signalisatieplan

Dossiernummer P-467814


DATUM	SCHAAL	PLAN	P FORMAAT
8/02/2024	1/200	9/16	A3





Legende

-  Bestaande verkeersborden
-  Geplande verkeersborden
-  Te verwijderen verkeersborden
-  Bestaande wegmarkeringen
-  Geplande wegmarkeringen
-  Te verwijderen wegmarkeringen
-  Geplande laadpaal
-  Ontwerp heraanleg
-  Ander gepland dossier (in voorbereiding bij MOBBD)

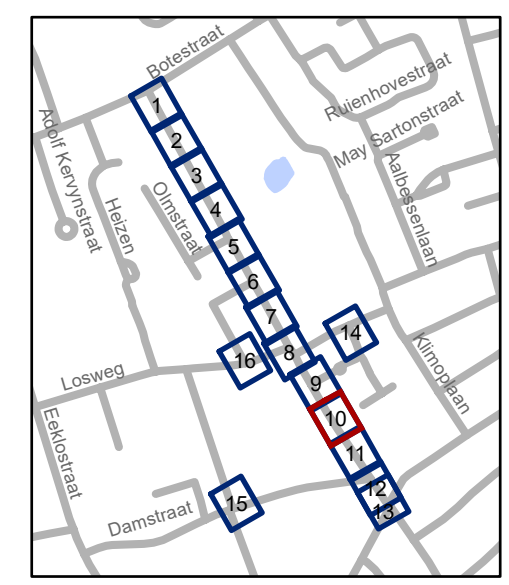


gent: Mobiliteitsbedrijf stad Gent
Verkeerstechnische taken

Lusthoflaan IKZ - Definitief signalisatieplan

Dossiernummer P-467814


DATUM	SCHAAL	PLAN	P FORMAAT
8/02/2024	1/200	10/16	A3



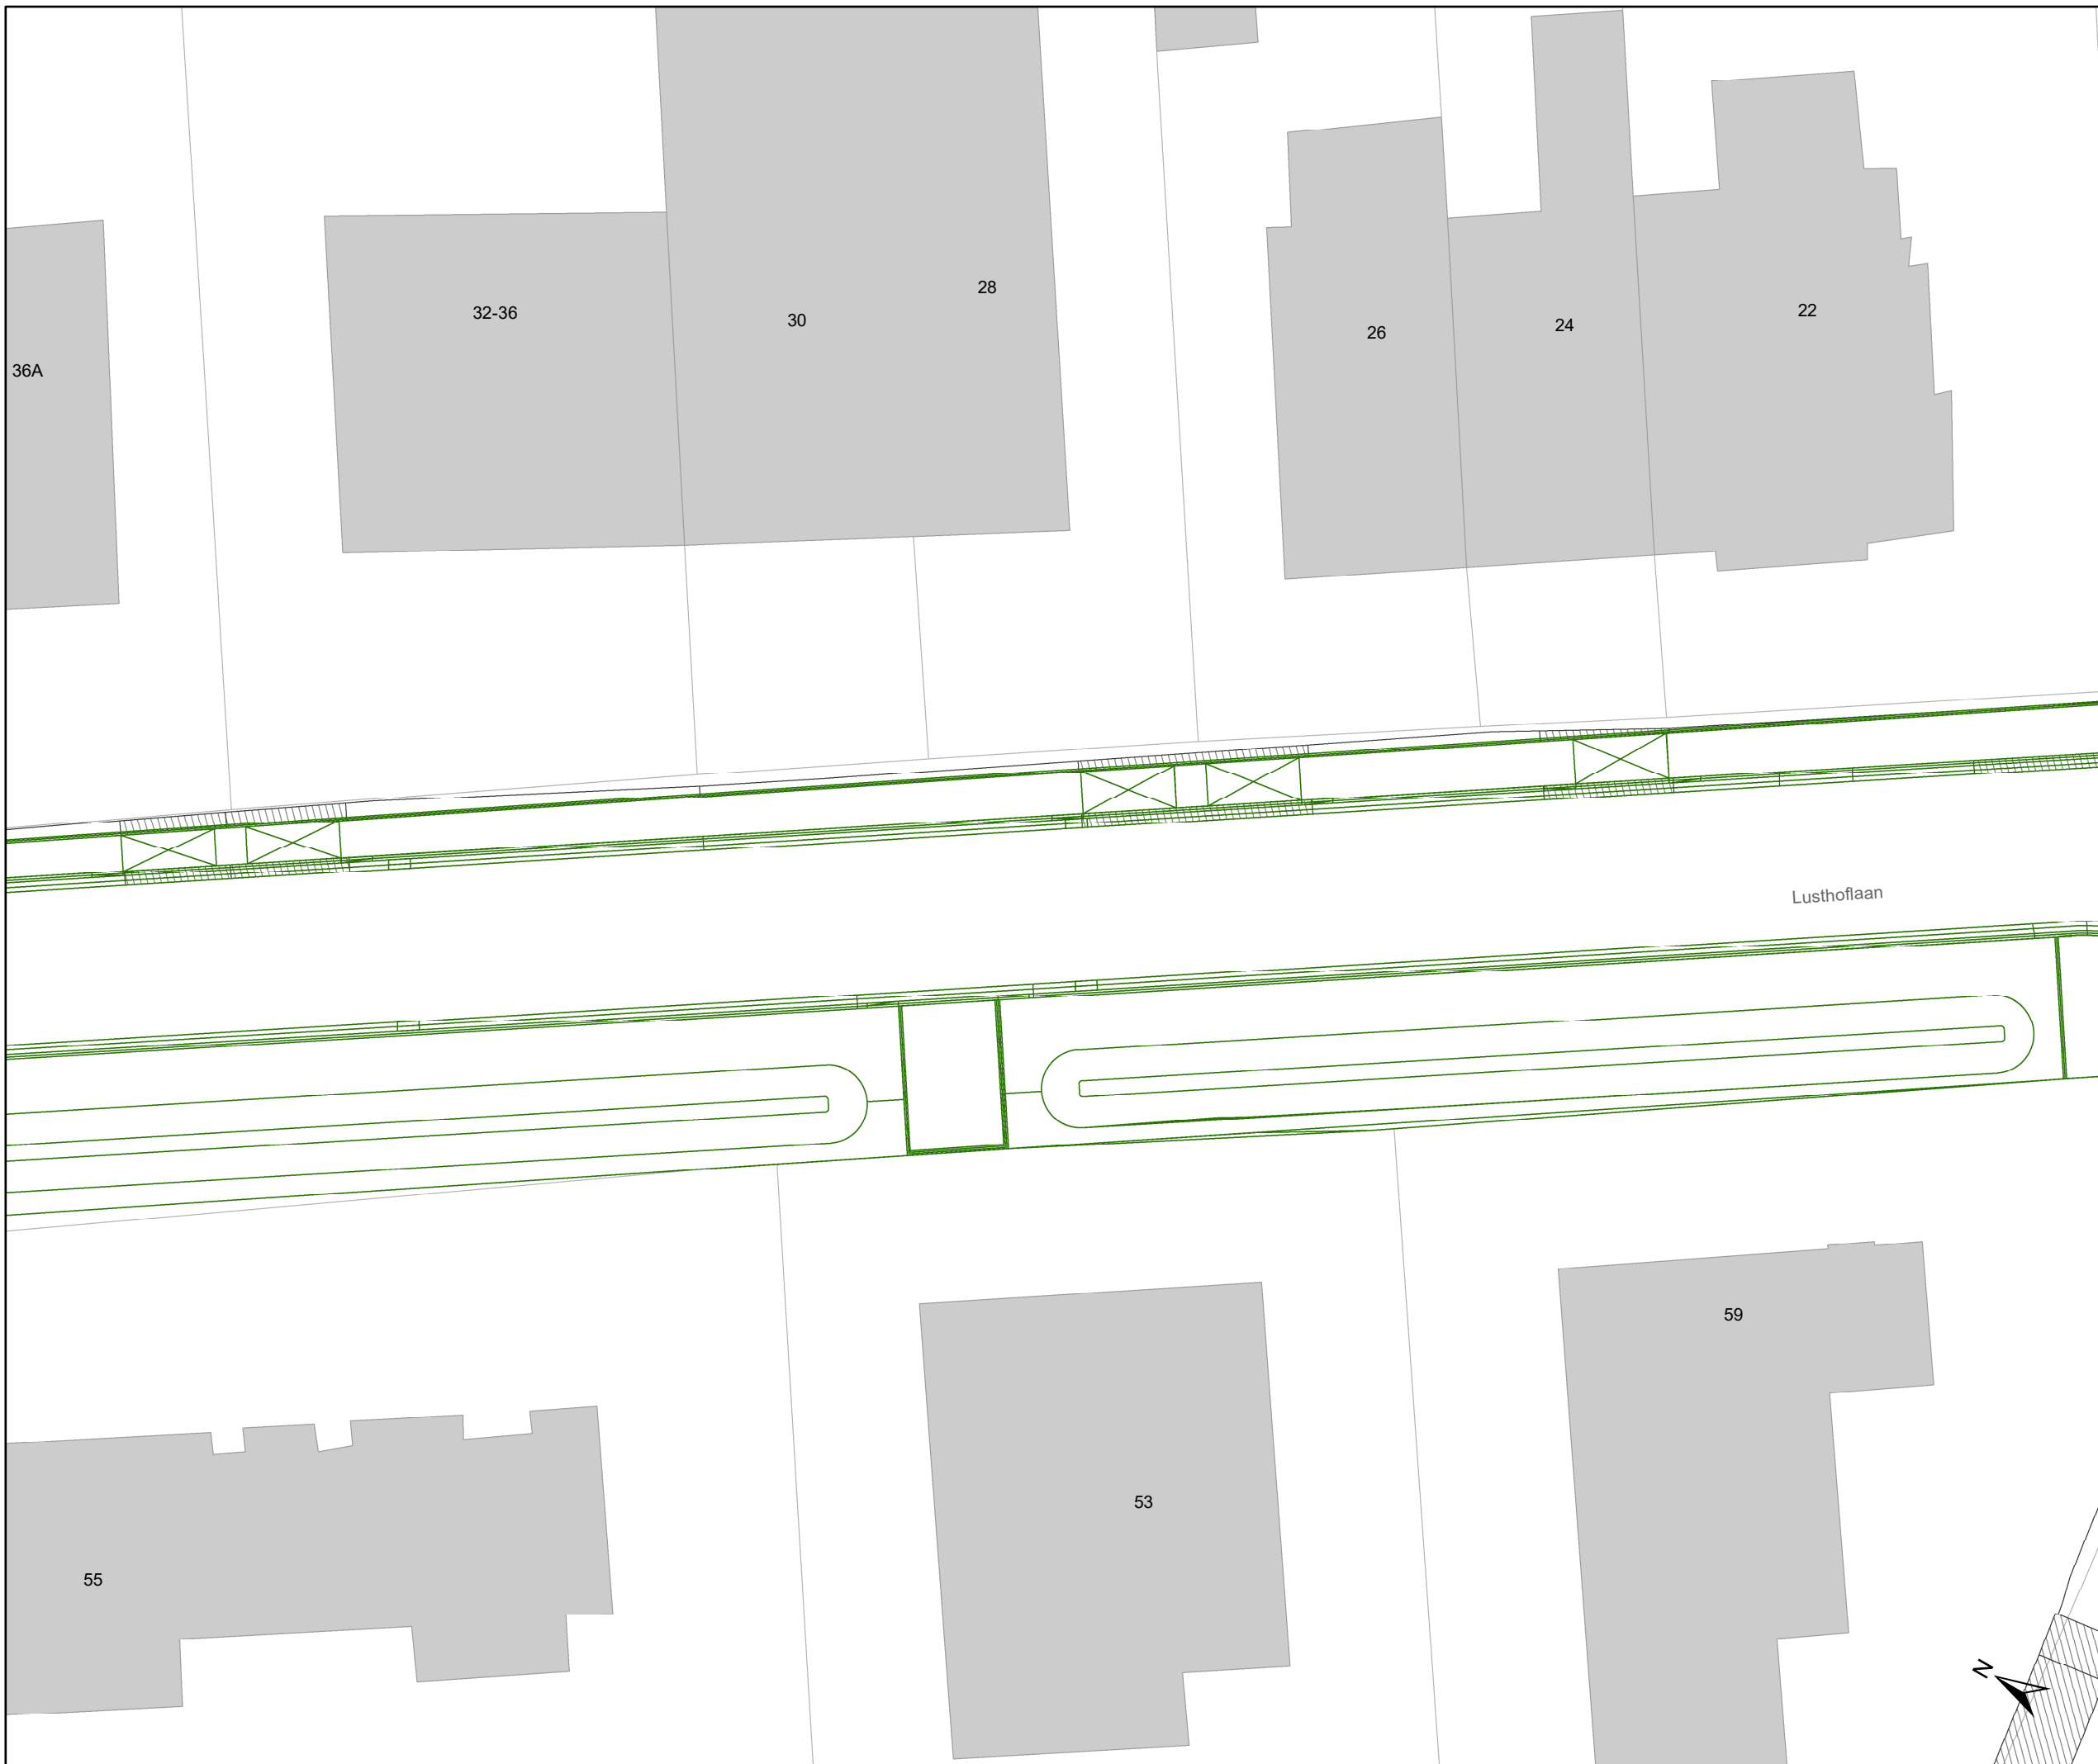

Legende

-  Bestaande verkeersborden
-  Geplande verkeersborden
-  Te verwijderen verkeersborden
-  Bestaande wegmarkeringen
-  Geplande wegmarkeringen
-  Te verwijderen wegmarkeringen
-  Geplande laadpaal
-  Ontwerp heraanleg
-  Ander gepland dossier (in voorbereiding bij MOBBD)

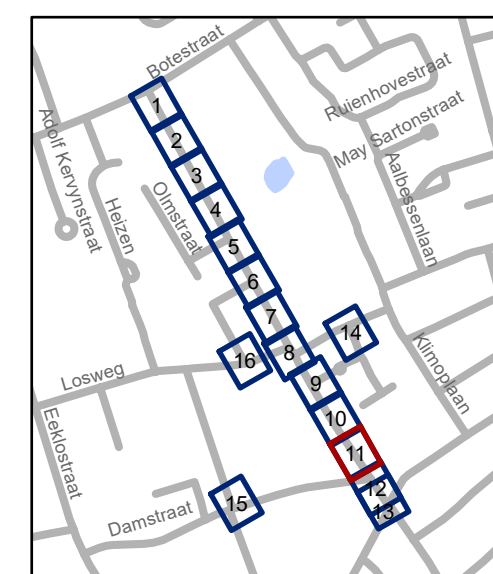

gent: Mobiliteitsbedrijf stad Gent
Verkeerstechnische taken


Lusthoflaan IKZ - Definitief signalisatieplan

Dossiernummer P-467814

DATUM	SCHAAL	PLAN	P FORMAAT
8/02/2024	1/200	11/16	A3

Legende

-  Bestaande verkeersborden
-  Geplande verkeersborden
-  Te verwijderen verkeersborden
-  Bestaande wegmarkeringen
-  Geplande wegmarkeringen
-  Te verwijderen wegmarkeringen
-  Geplande laadpaal
-  Ontwerp heraanleg
-  Ander gepland dossier (in voorbereiding bij MOBBED)

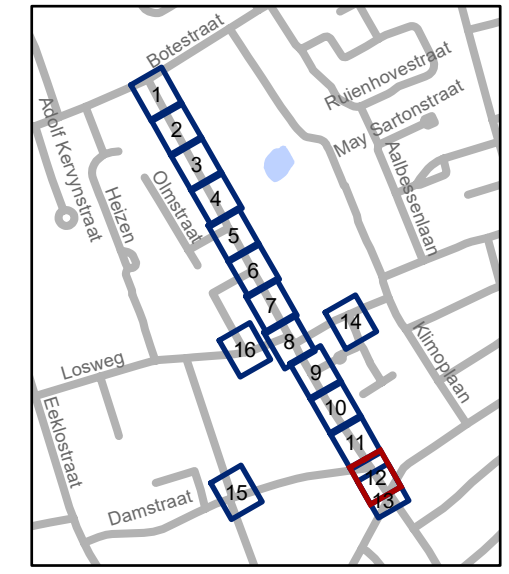


gent: Mobiliteitsbedrijf stad Gent
Verkeerstechnische taken

Lusthoflaan IKZ - Definitief signalisatieplan


Dossiernummer P-467814

DATUM	SCHAAL	PLAN	P FORMAAT
8/02/2024	1/200	12/16	A3

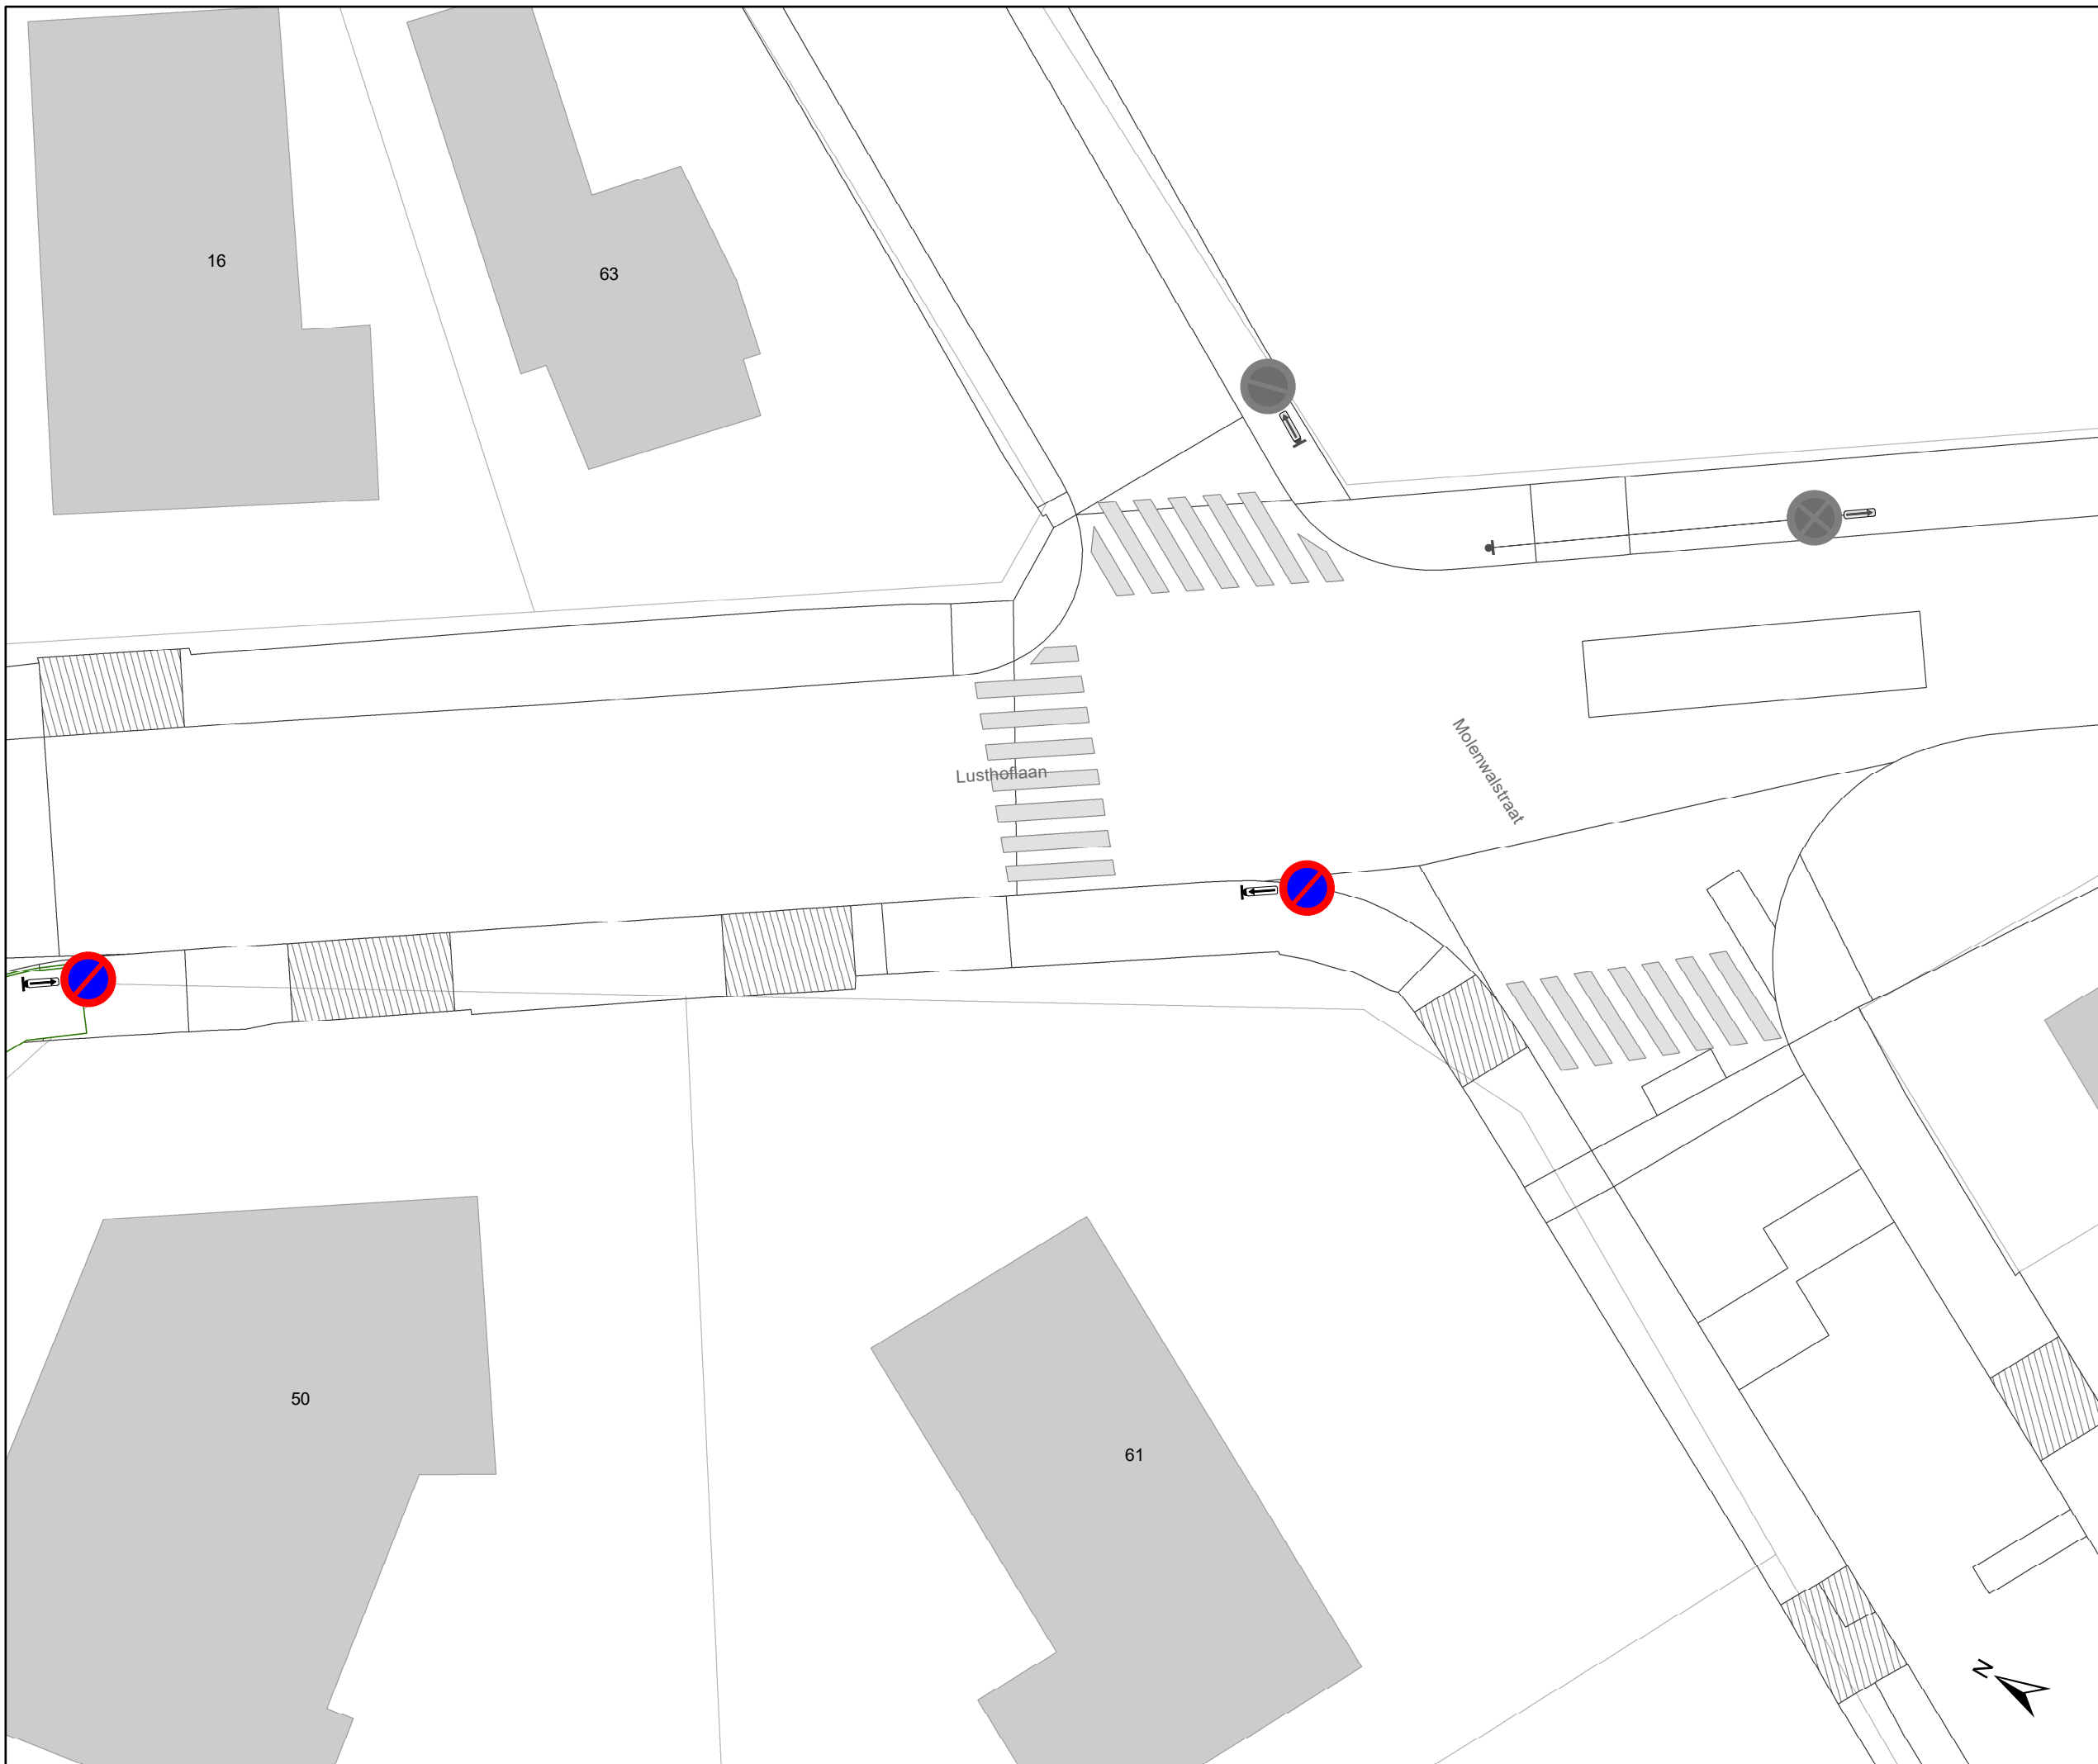

Legende

-  Bestaande verkeersborden
-  Geplande verkeersborden
-  Te verwijderen verkeersborden
-  Bestaande wegmarkeringen
-  Geplande wegmarkeringen
-  Te verwijderen wegmarkeringen
-  Geplande laadpaal
-  Ontwerp heraanleg
-  Ander gepland dossier (in voorbereiding bij MOBBD)

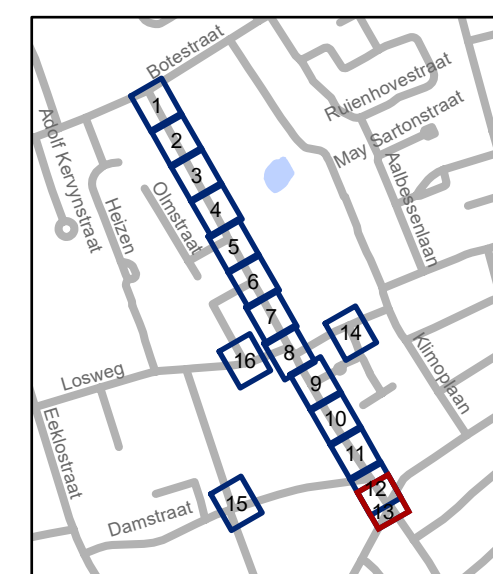

gent: Mobiliteitsbedrijf stad Gent
Verkeerstechnische taken

Lusthoflaan IKZ - Definitief signalisatieplan


Dossiernummer P-467814

DATUM	SCHAAL	PLAN	P FORMAAT
8/02/2024	1/200	13/16	A3



Legende

-  Bestaande verkeersborden
-  Geplande verkeersborden
-  Te verwijderen verkeersborden
-  Bestaande wegmarkeringen
-  Geplande wegmarkeringen
-  Te verwijderen wegmarkeringen
-  Geplande laadpaal
-  Ontwerp heraanleg
-  Ander gepland dossier (in voorbereiding bij MOBBED)

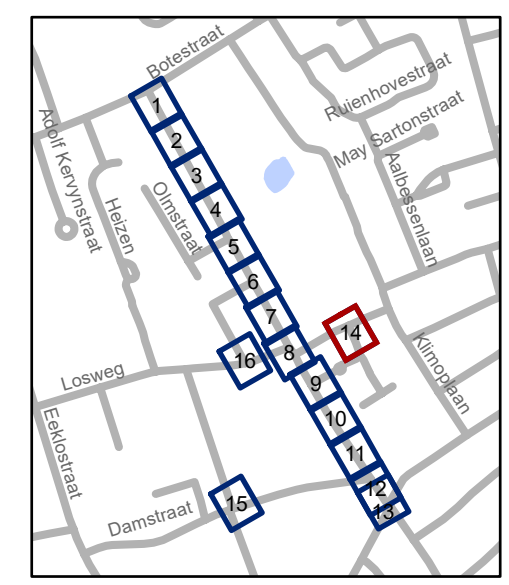

gent: Mobiliteitsbedrijf stad Gent
Verkeerstechnische taken

Lusthoflaan IKZ - Definitief signalisatieplan


Dossiernummer P-467814

DATUM	SCHAAL	PLAN	P FORMAAT
8/02/2024	1/200	14/16	A3



Legende

-  Bestaande verkeersborden
-  Geplande verkeersborden
-  Te verwijderen verkeersborden
-  Bestaande wegmarkeringen
-  Geplande wegmarkeringen
-  Te verwijderen wegmarkeringen
-  Geplande laadpaal
-  Ontwerp heraanleg
-  Ander gepland dossier (in voorbereiding bij MOBBED)

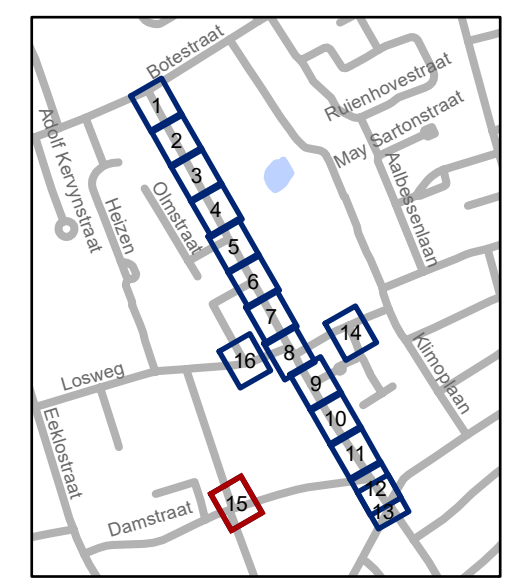


gent: Mobiliteitsbedrijf stad Gent
Verkeerstechnische taken

Lusthoflaan
IKZ - Definitief signalisatieplan


Dossiernummer P-467814

DATUM	SCHAAL	PLAN	P FORMAAT
8/02/2024	1/200	15/16	A3

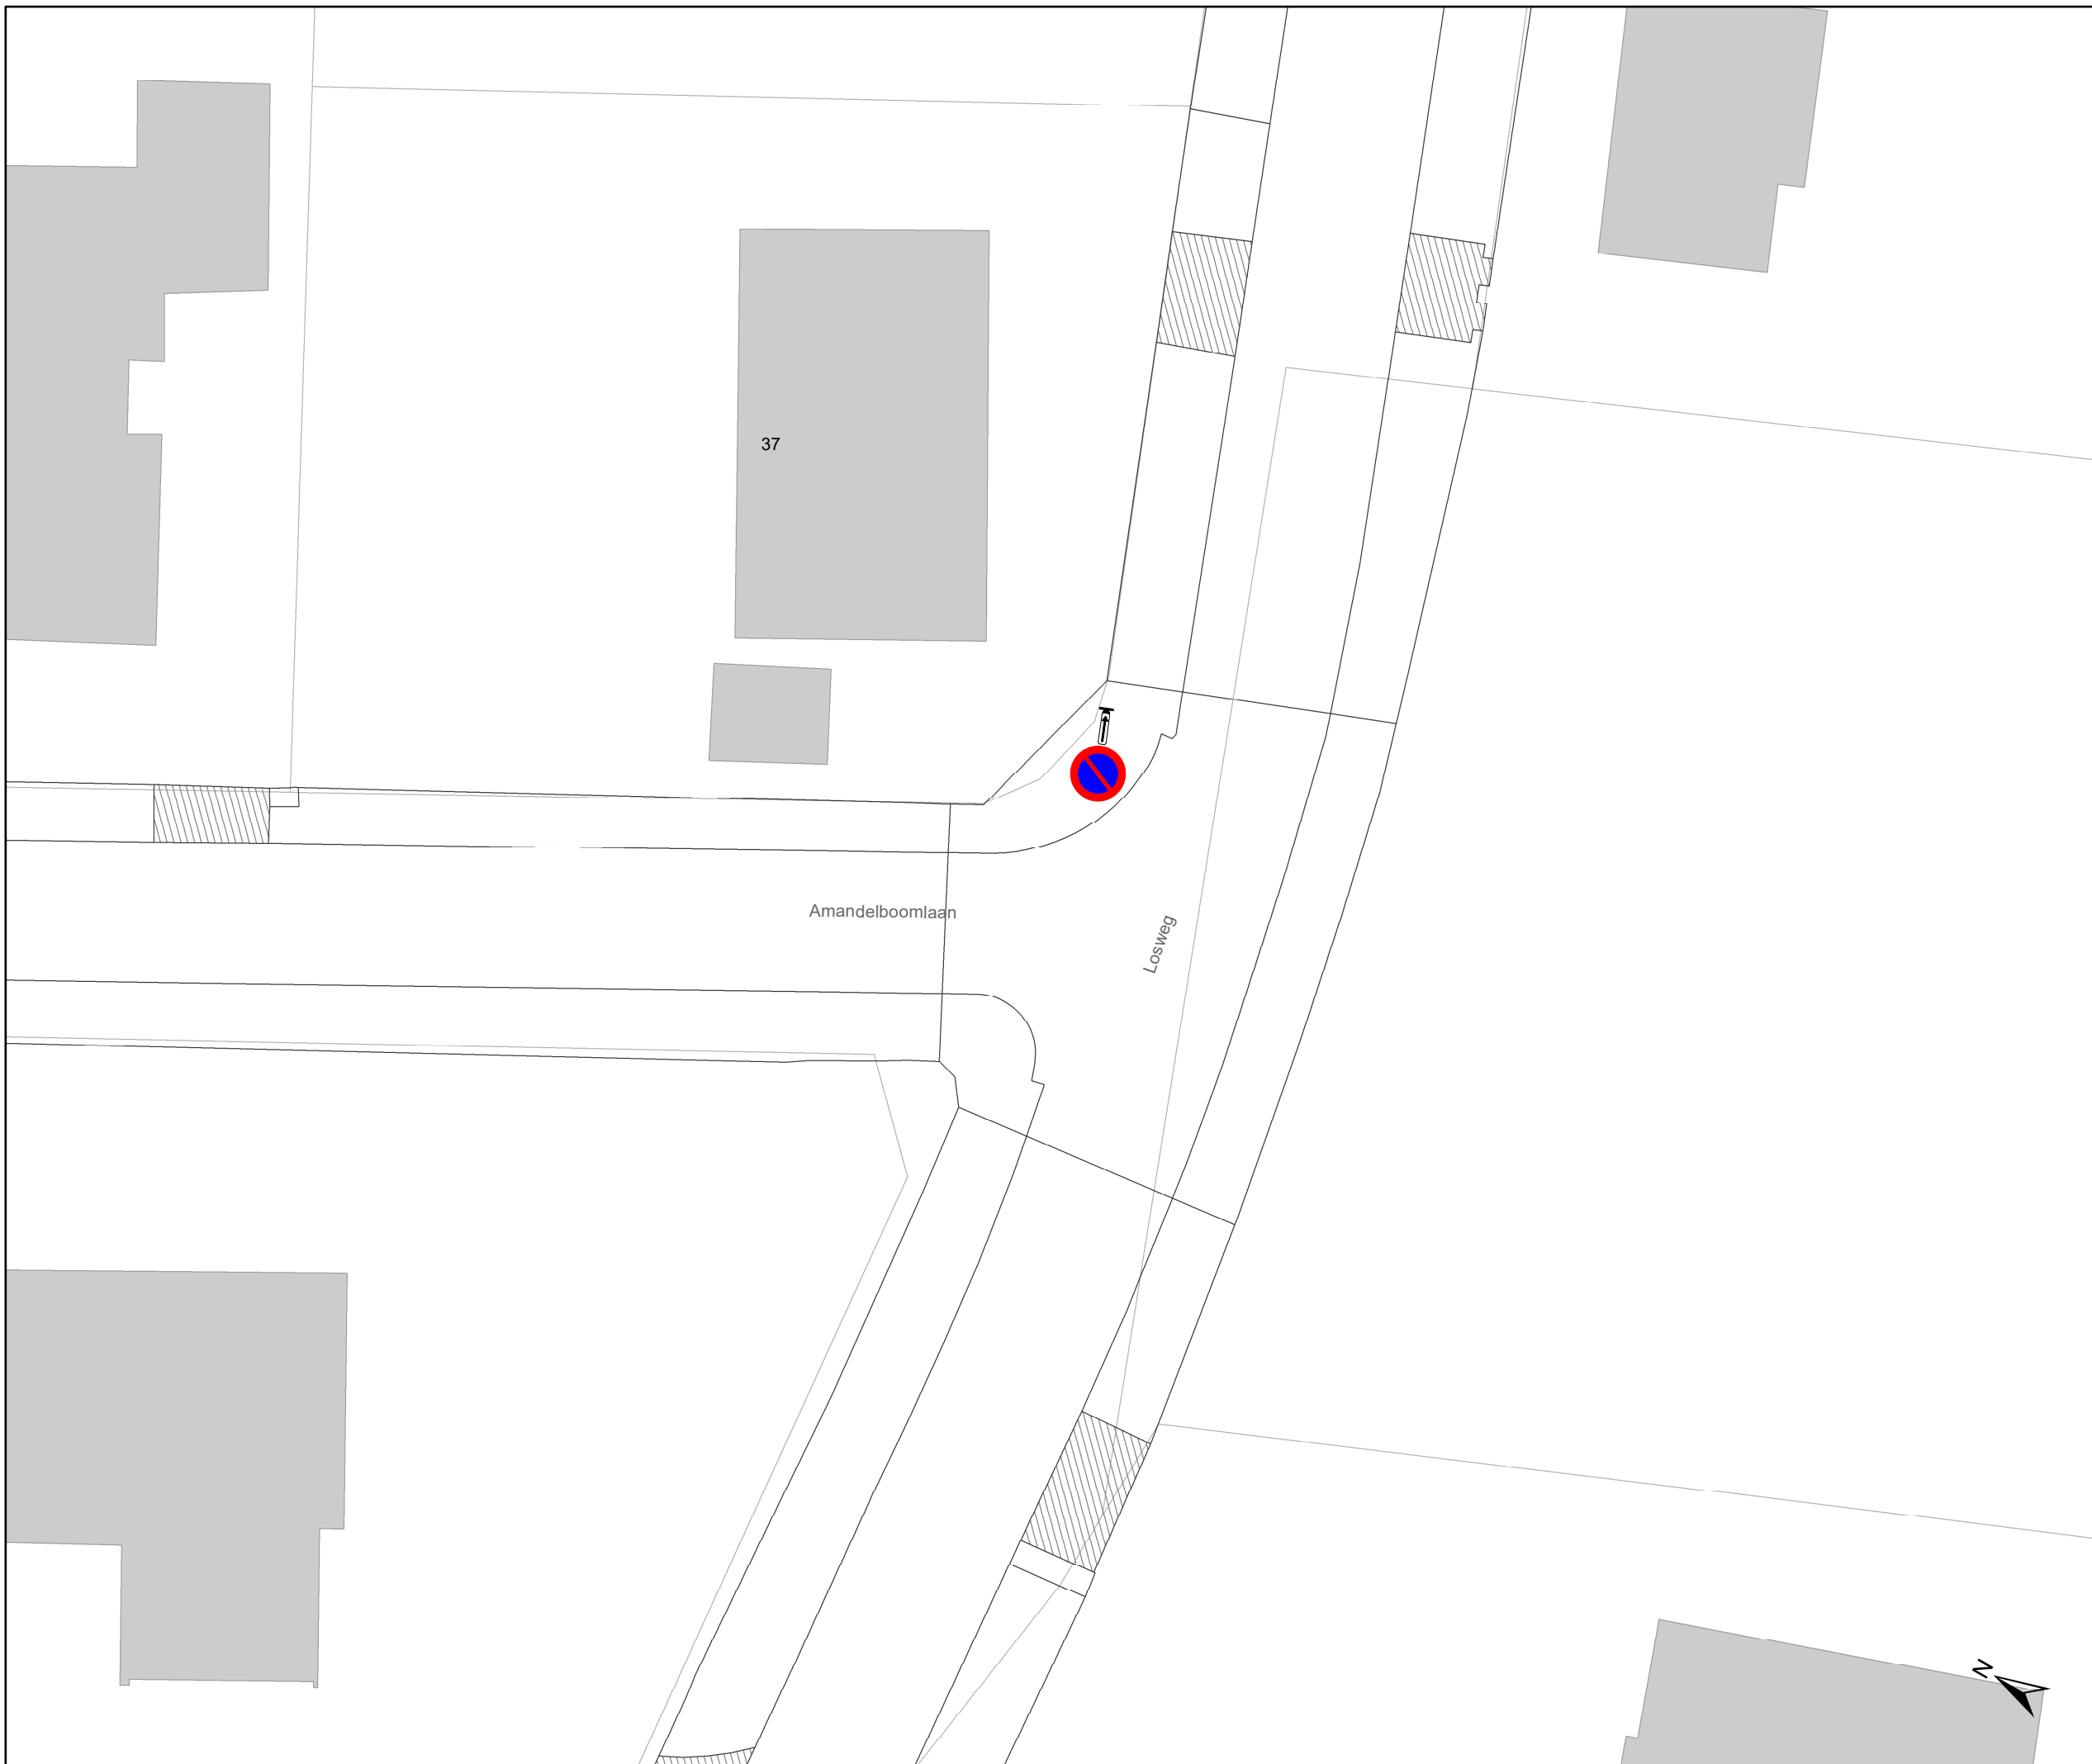

Legende

-  Bestaande verkeersborden
-  Geplande verkeersborden
-  Te verwijderen verkeersborden
-  Bestaande wegmarkeringen
-  Geplande wegmarkeringen
-  Te verwijderen wegmarkeringen
-  Geplande laadpaal
-  Ontwerp heraanleg
-  Ander gepland dossier (in voorbereiding bij MOBBD)

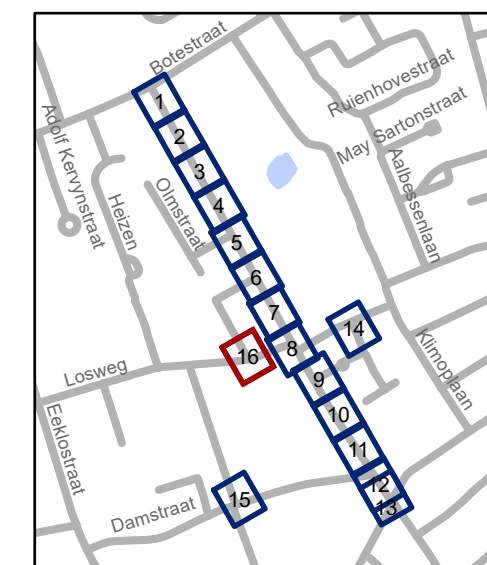

gent: Mobiliteitsbedrijf stad Gent
Verkeerstechnische taken

Lusthoflaan IKZ - Definitief signalisatieplan

Dossiernummer P-467814

DATUM	SCHAAL	PLAN	P FORMAAT
8/02/2024	1/200	16/16	A3