
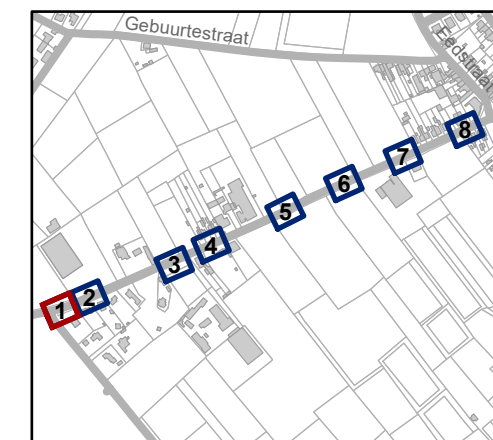


Legende

-  Bestaande verkeersborden
-  Geplande verkeersborden
-  Te verwijderen verkeersborden
-  Bestaande wegmarkeringen
-  Geplande wegmarkeringen
-  Te verwijderen wegmarkeringen
-  Gepland paaltje
IPOD-III FLEX + STICKER
WEGNEEMBAAR

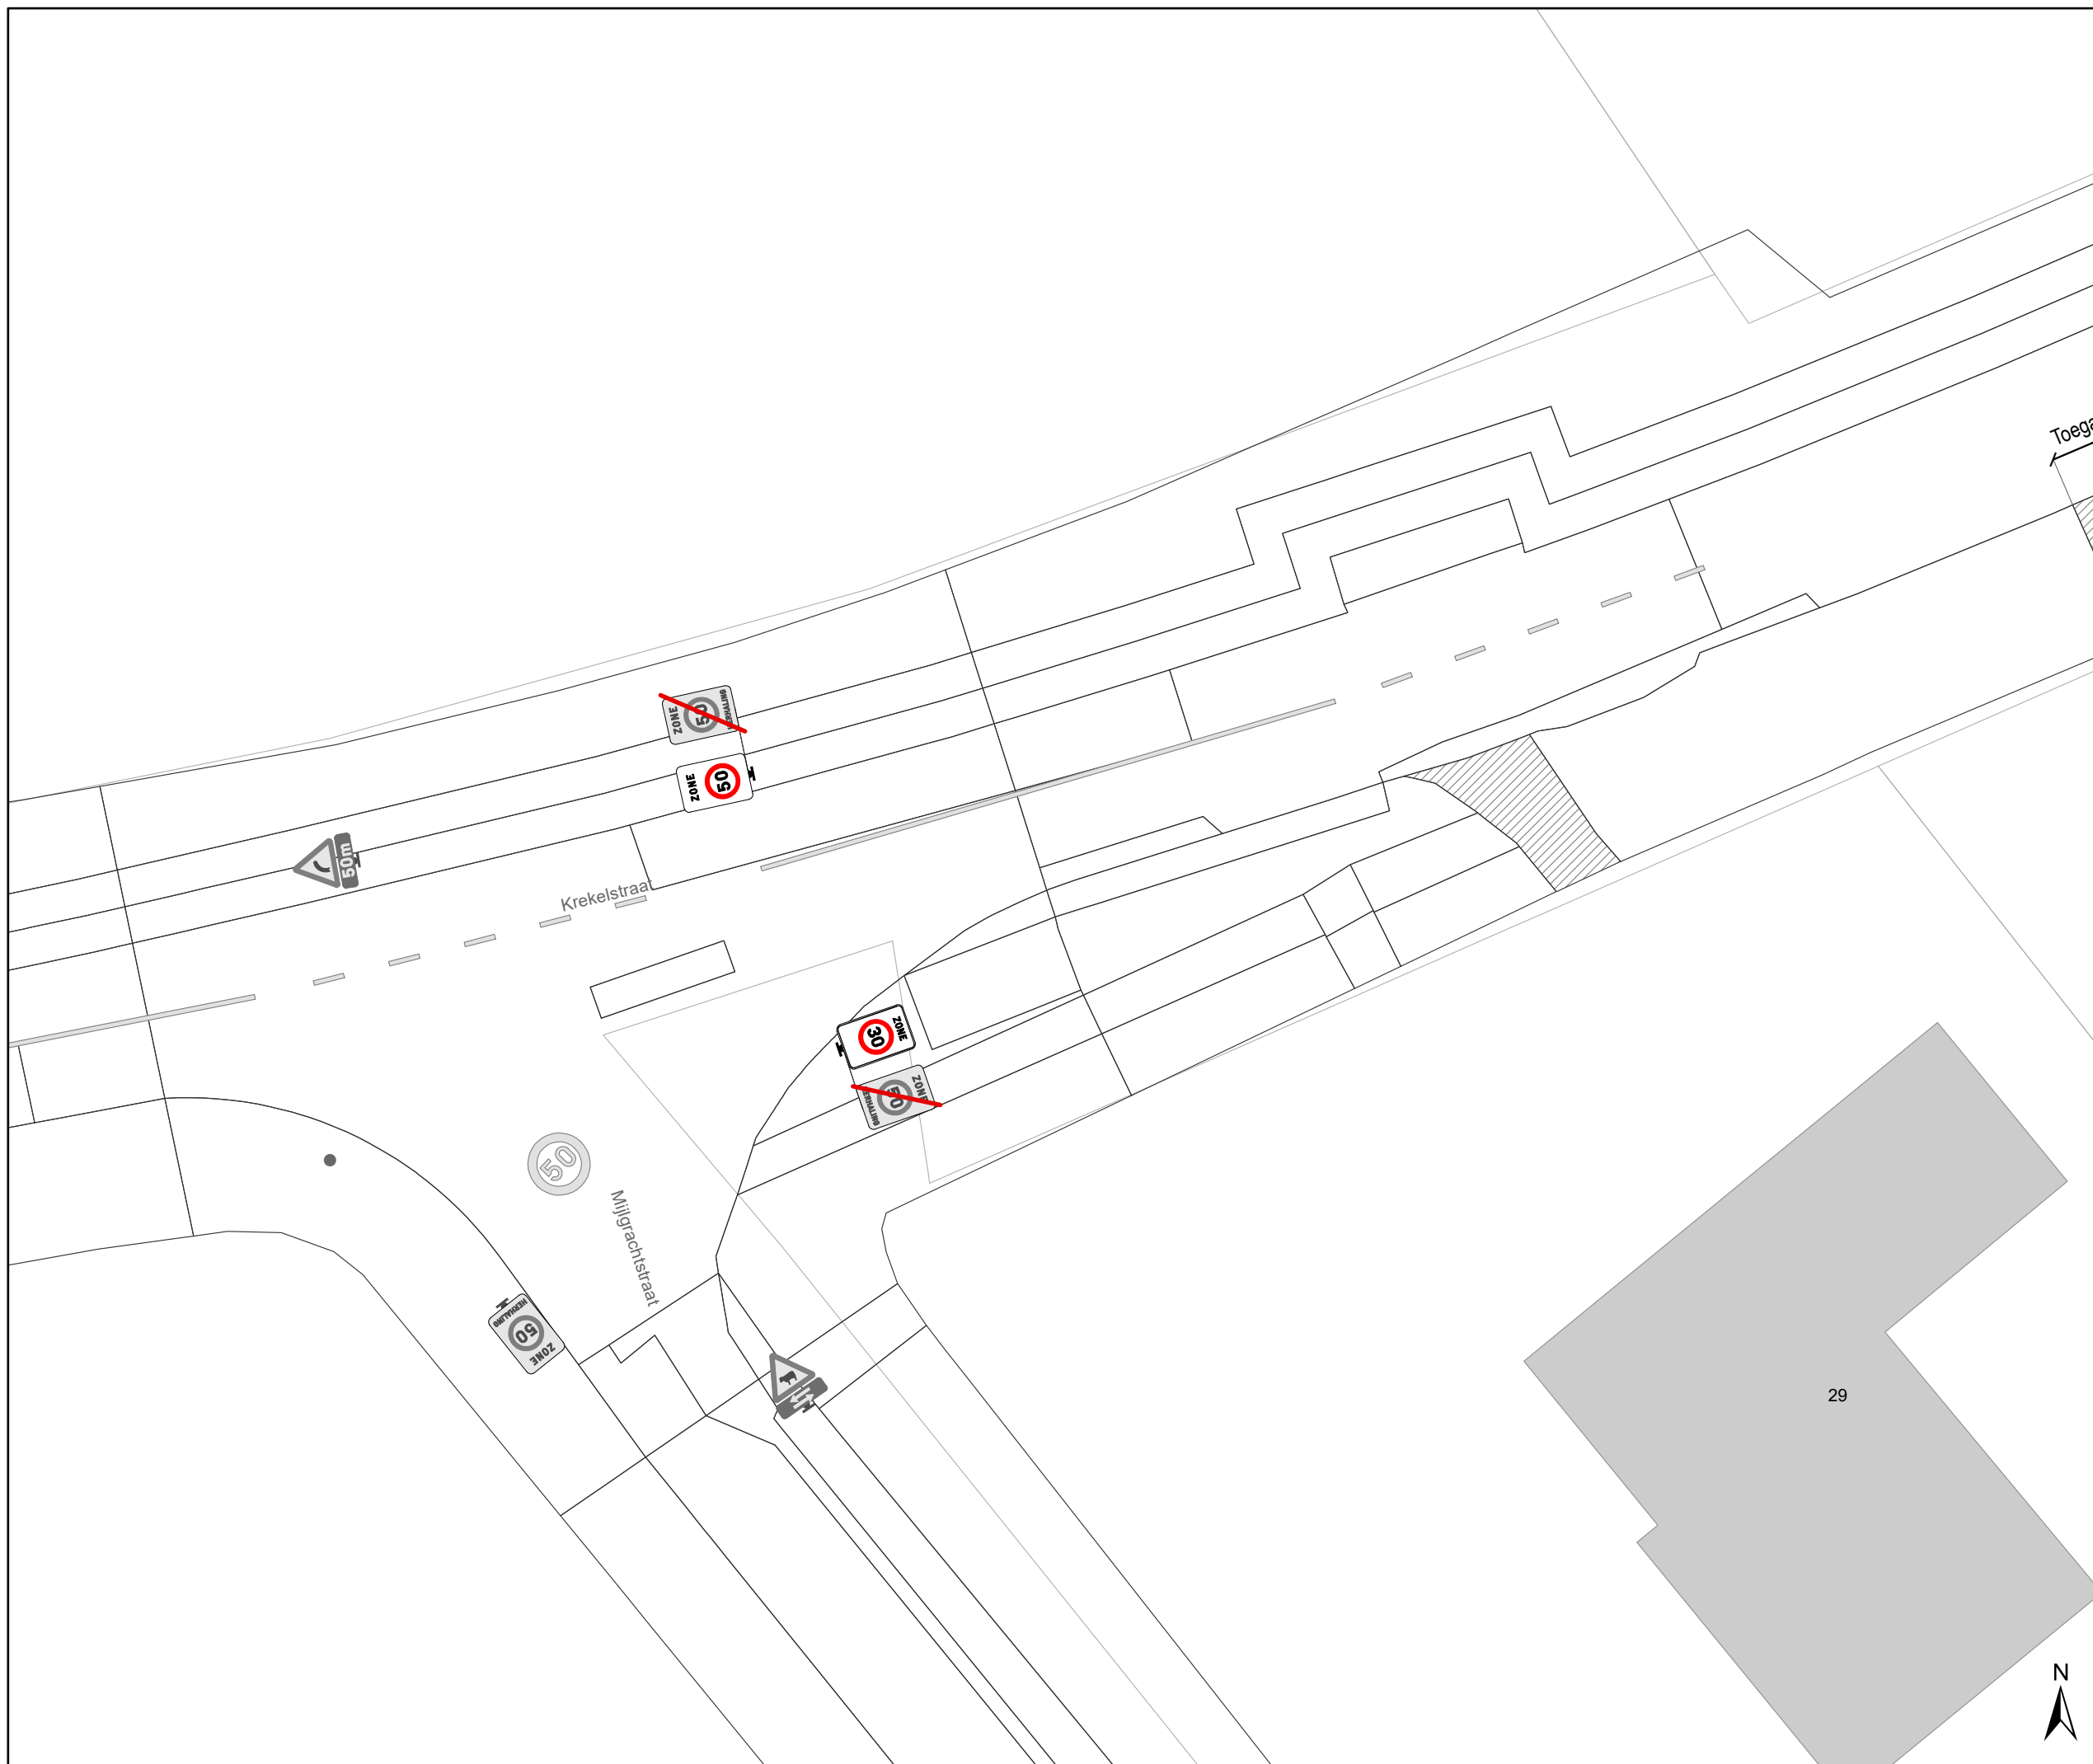

gent: Mobiliteitsbedrijf stad Gent
Verkeerstechnische taken



Krekelstraat Snelheidsremmer

Dossiernummer P-333041

DATUM	SCHAAL	PLAN	P FORMAAT
13/02/2024	1/200	1/8	A3

Legende

-  Bestaande verkeersborden
-  Geplande verkeersborden
-  Te verwijderen verkeersborden
-  Bestaande wegmarkeringen
-  Geplande wegmarkeringen
-  Te verwijderen wegmarkeringen
-  Gepland paaltje
IPOD-III FLEX + STICKER
WEGNEEMBAAR

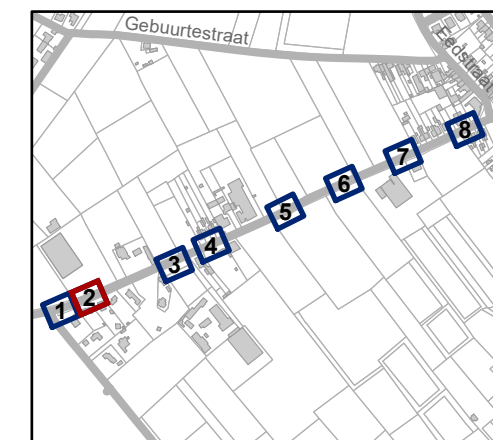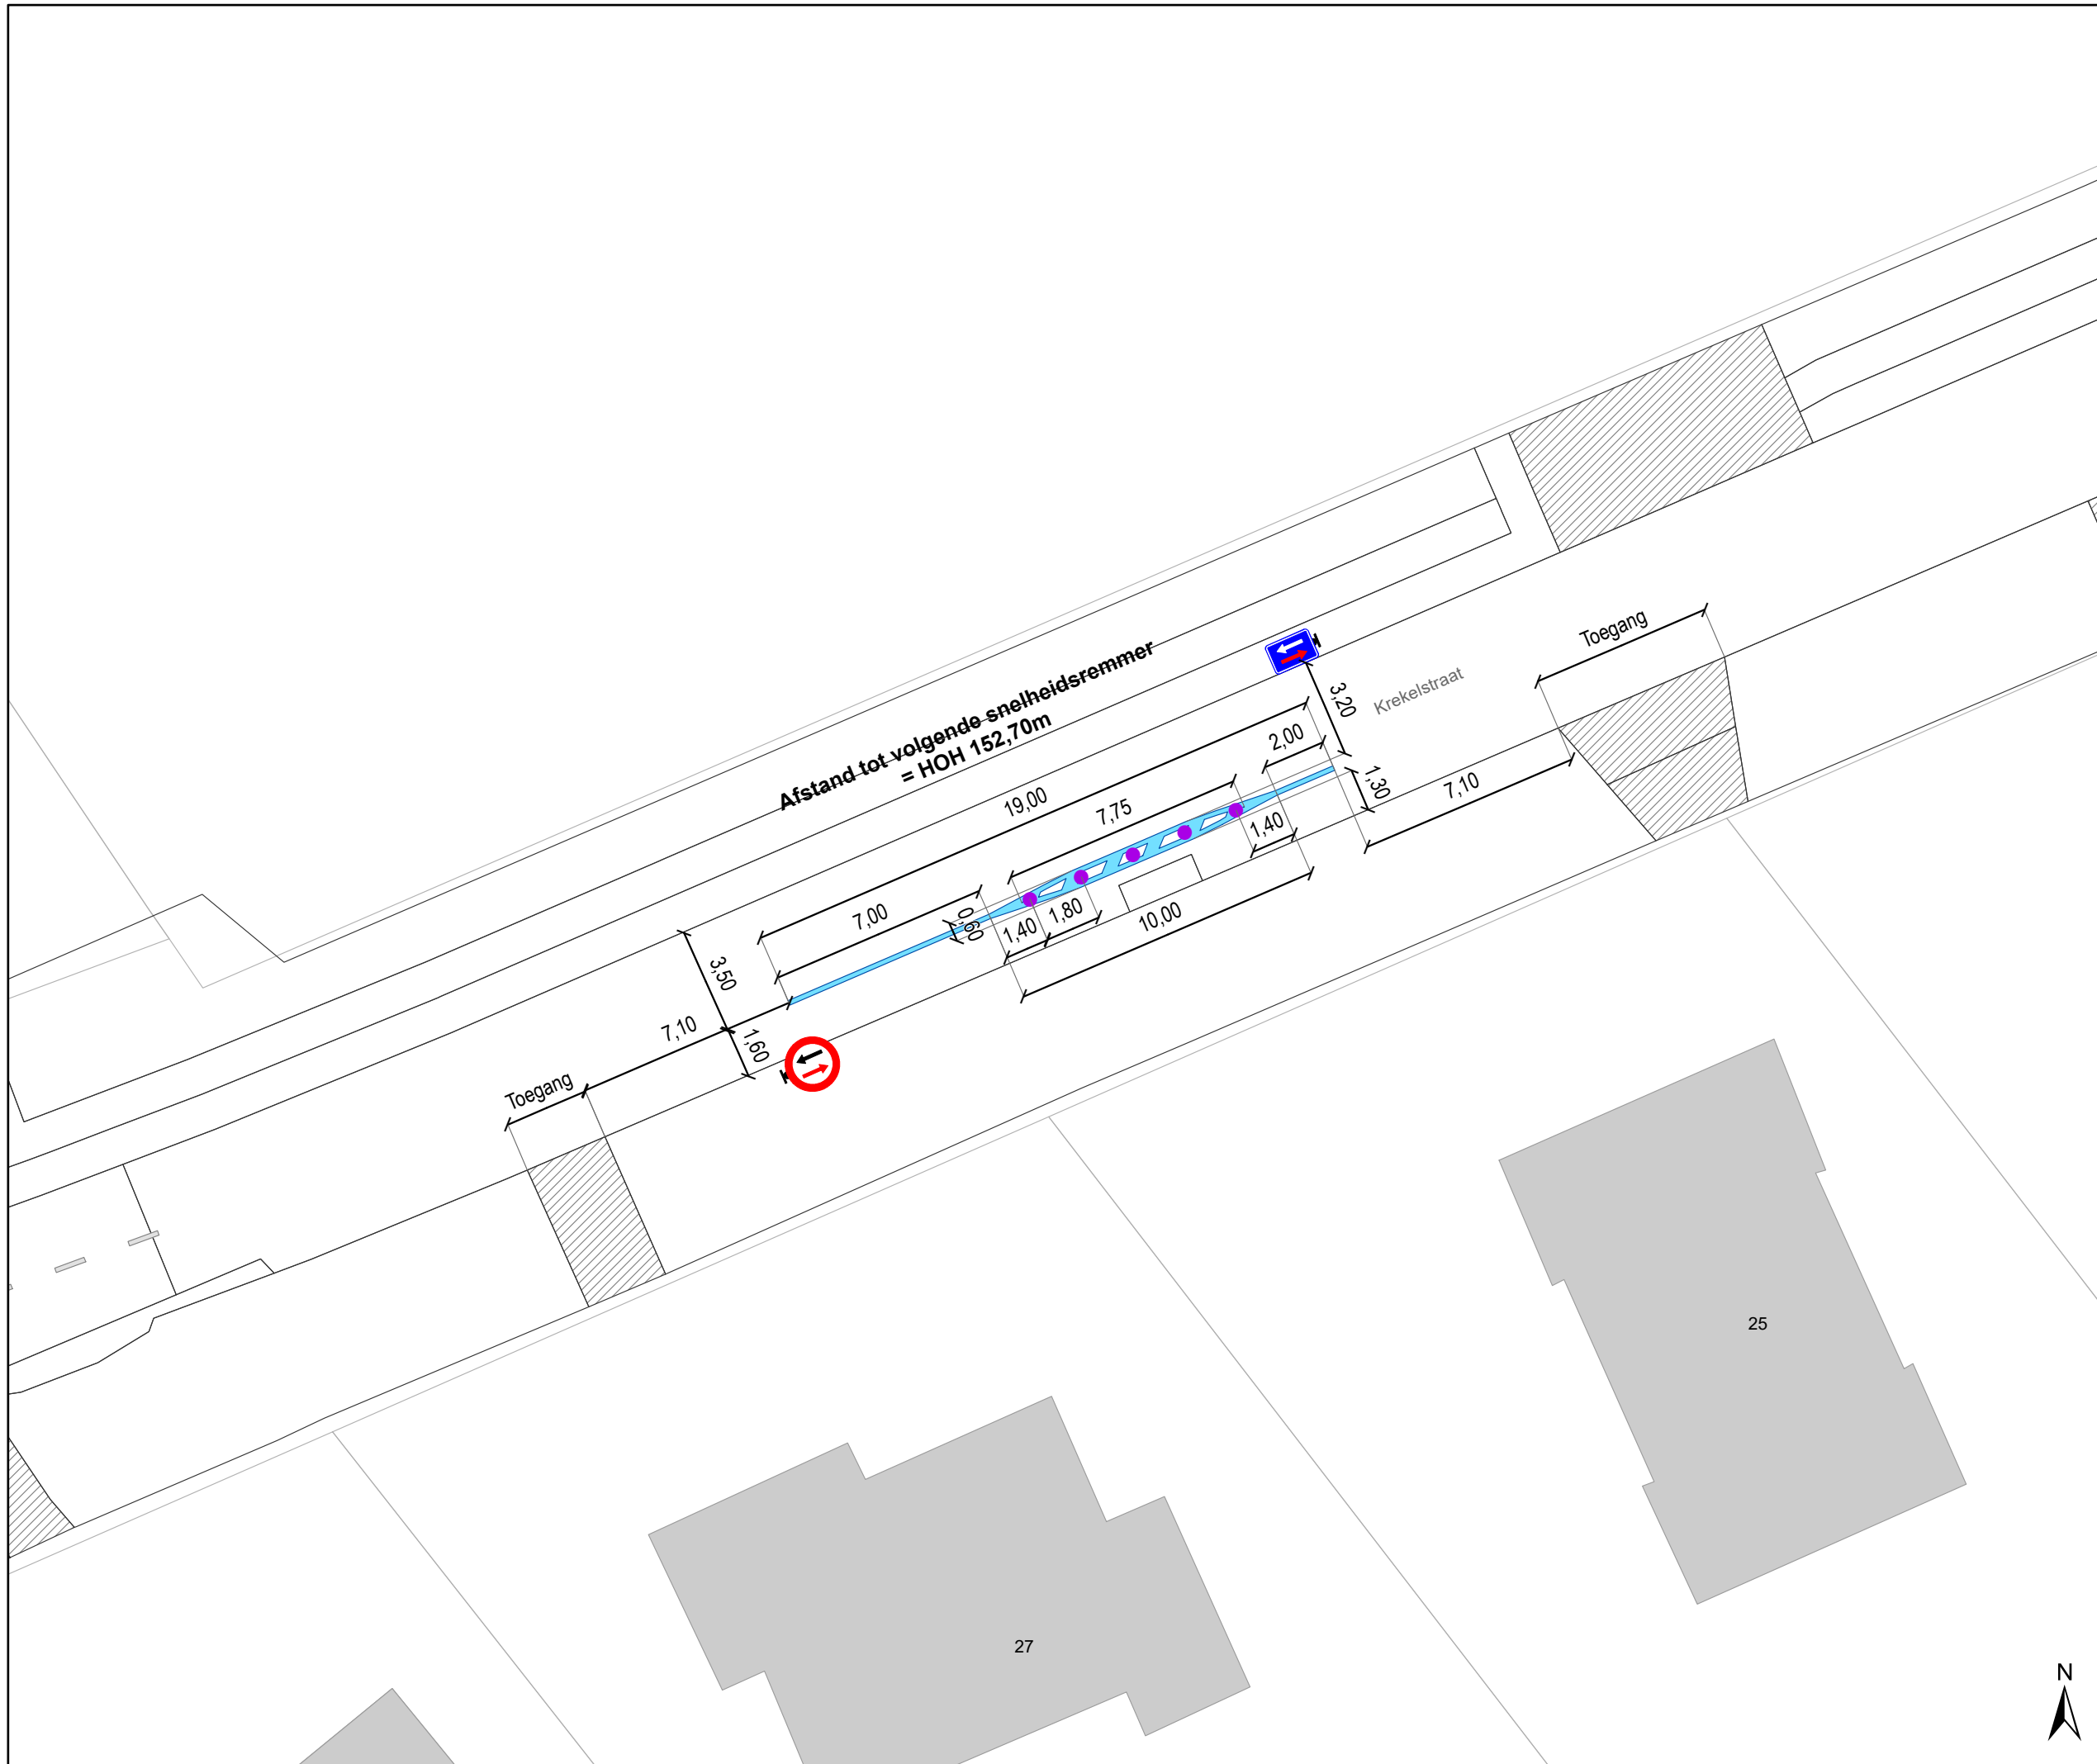

gent: Mobiliteitsbedrijf stad Gent
Verkeerstechnische taken

Krekelstraat Snelheidsremmer



Dossiernummer P-333041

DATUM	SCHAAL	PLAN	P FORMAAT
13/02/2024	1/200	2/8	A3



Legende

-  Bestaande verkeersborden
-  Geplande verkeersborden
-  Te verwijderen verkeersborden
-  Bestaande wegmarkeringen
-  Geplande wegmarkeringen
-  Te verwijderen wegmarkeringen
-  Gepland paaltje
IPOD-III FLEX + STICKER
WEGNEEMBAAR

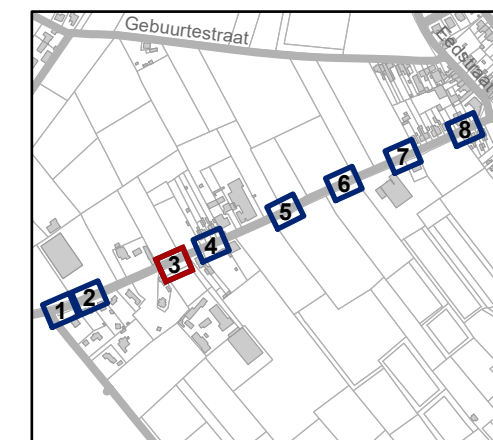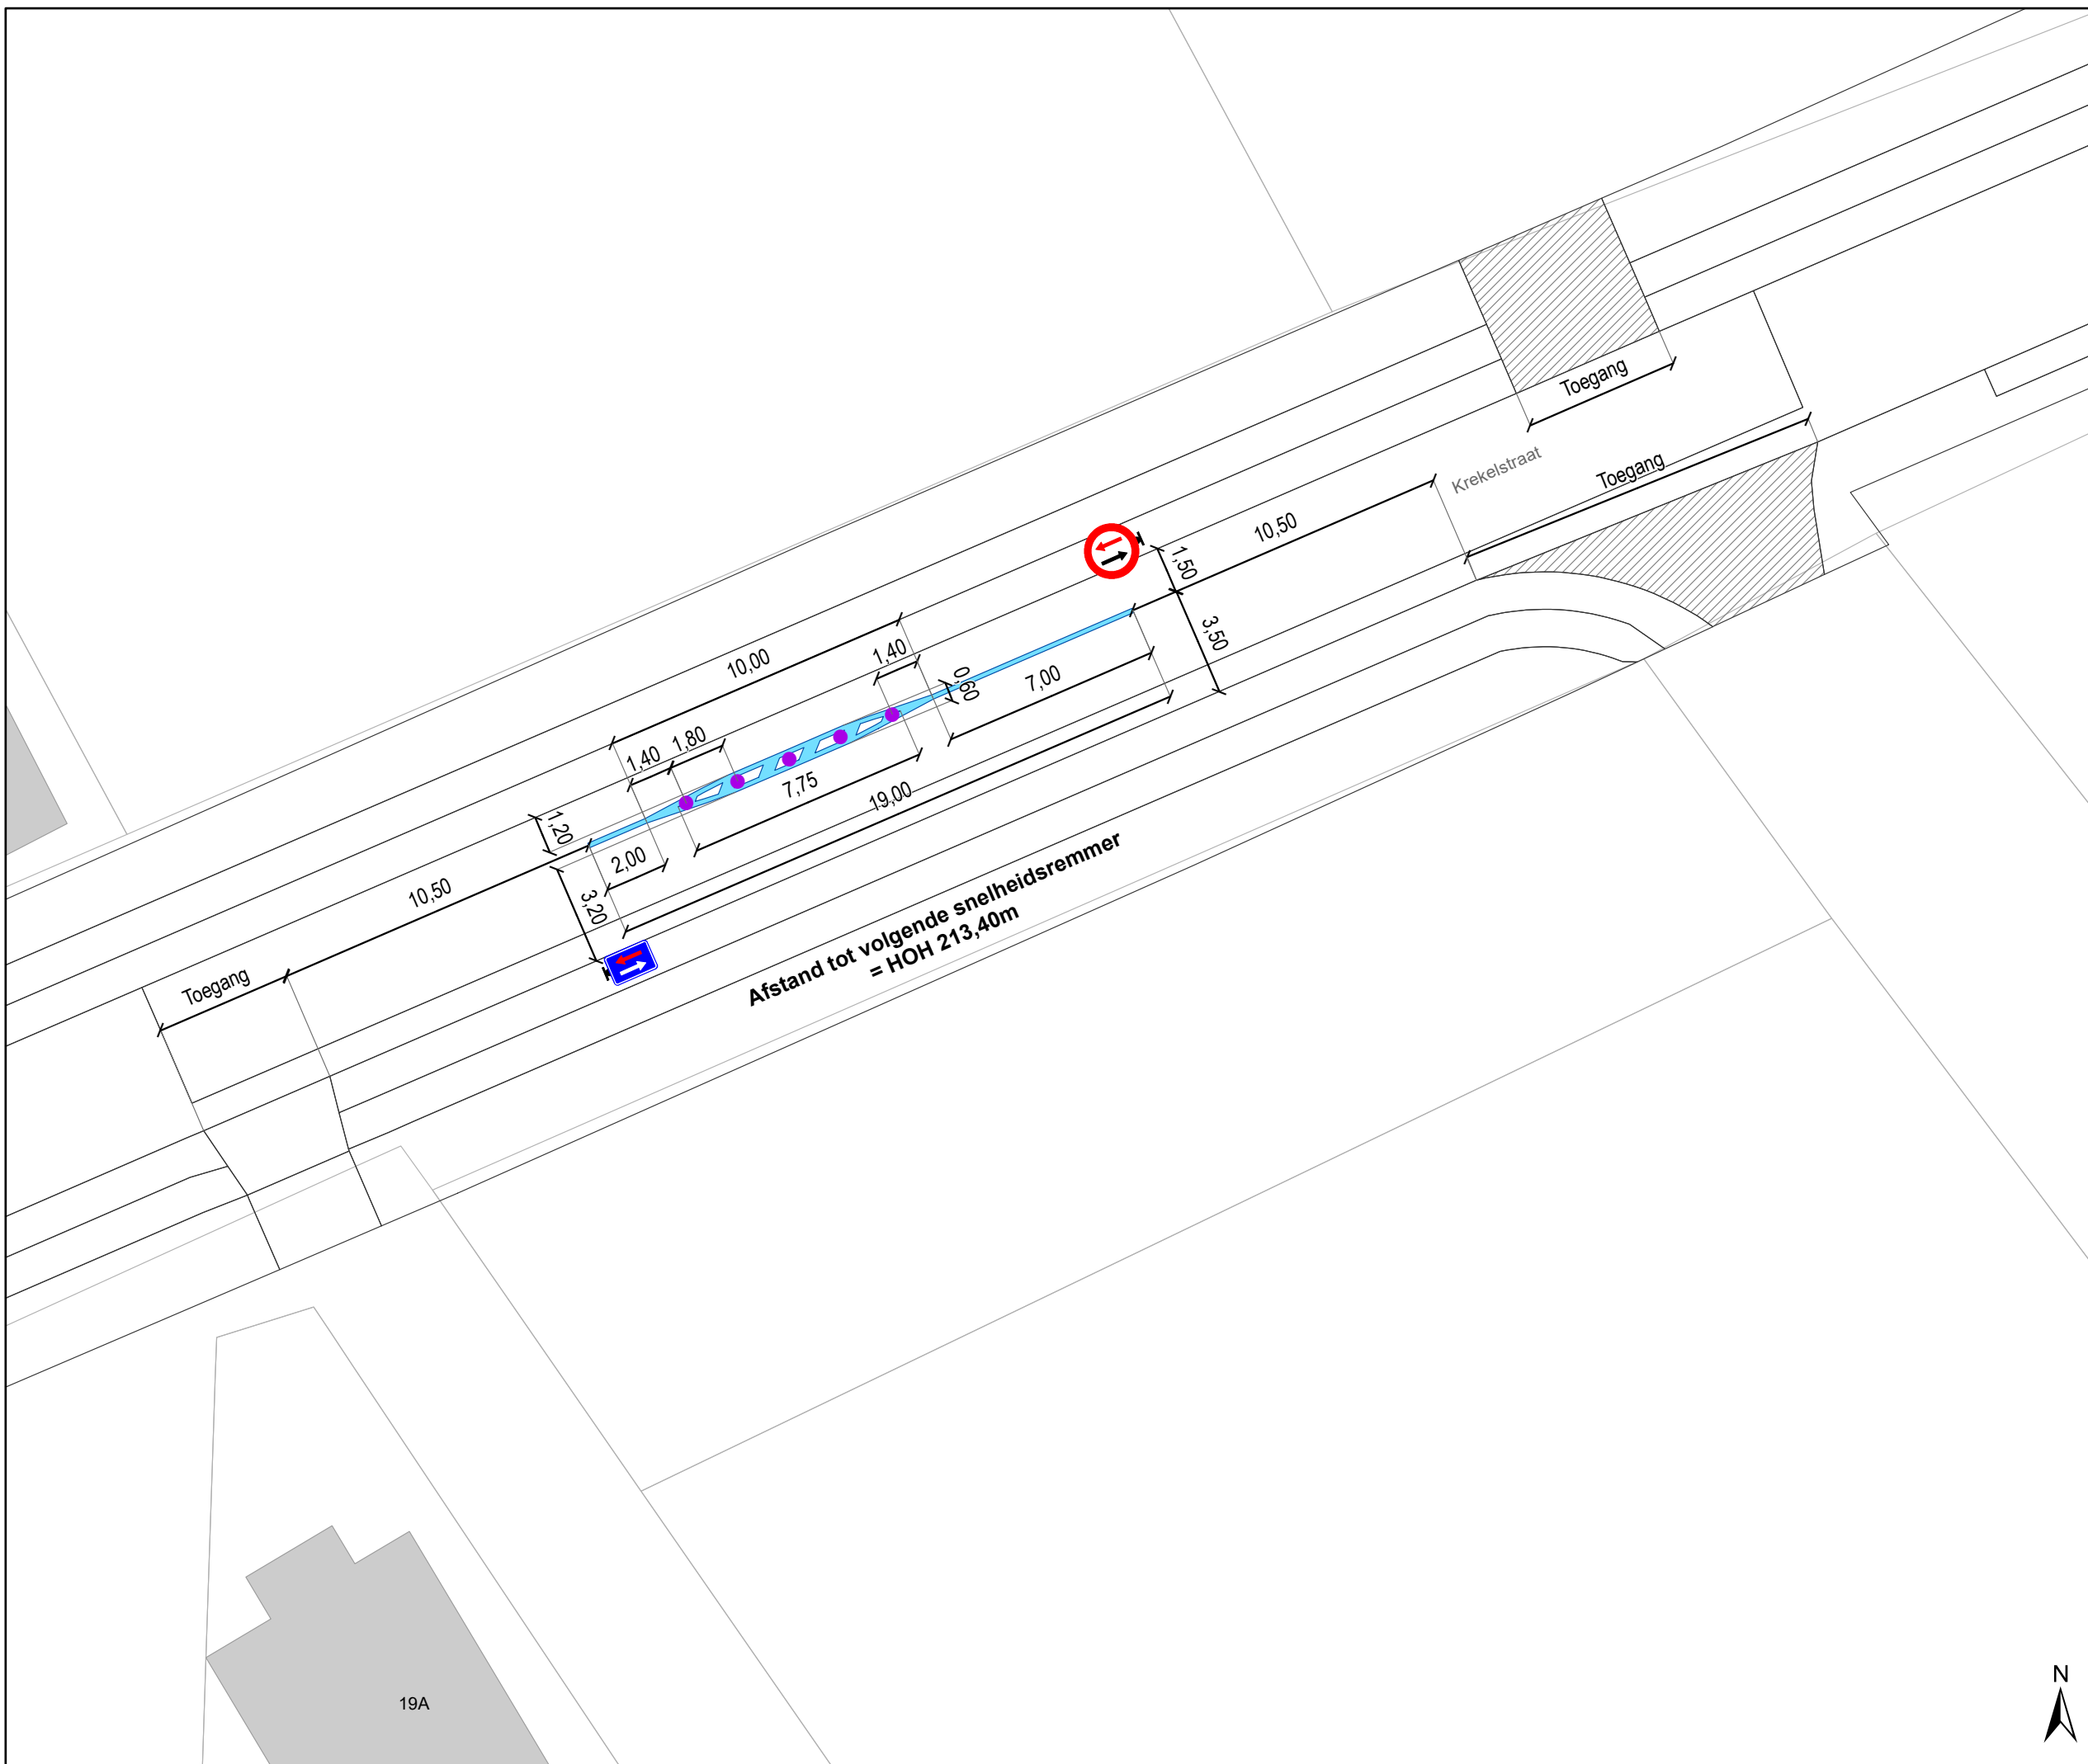

gent: Mobiliteitsbedrijf stad Gent
Verkeerstechnische taken


Kregelstraat
Snelheidsremmer

Dossiernummer P-333041

DATUM	SCHAAL	PLAN	P.FORMAAT
13/02/2024	1/200	3/8	A3




19A

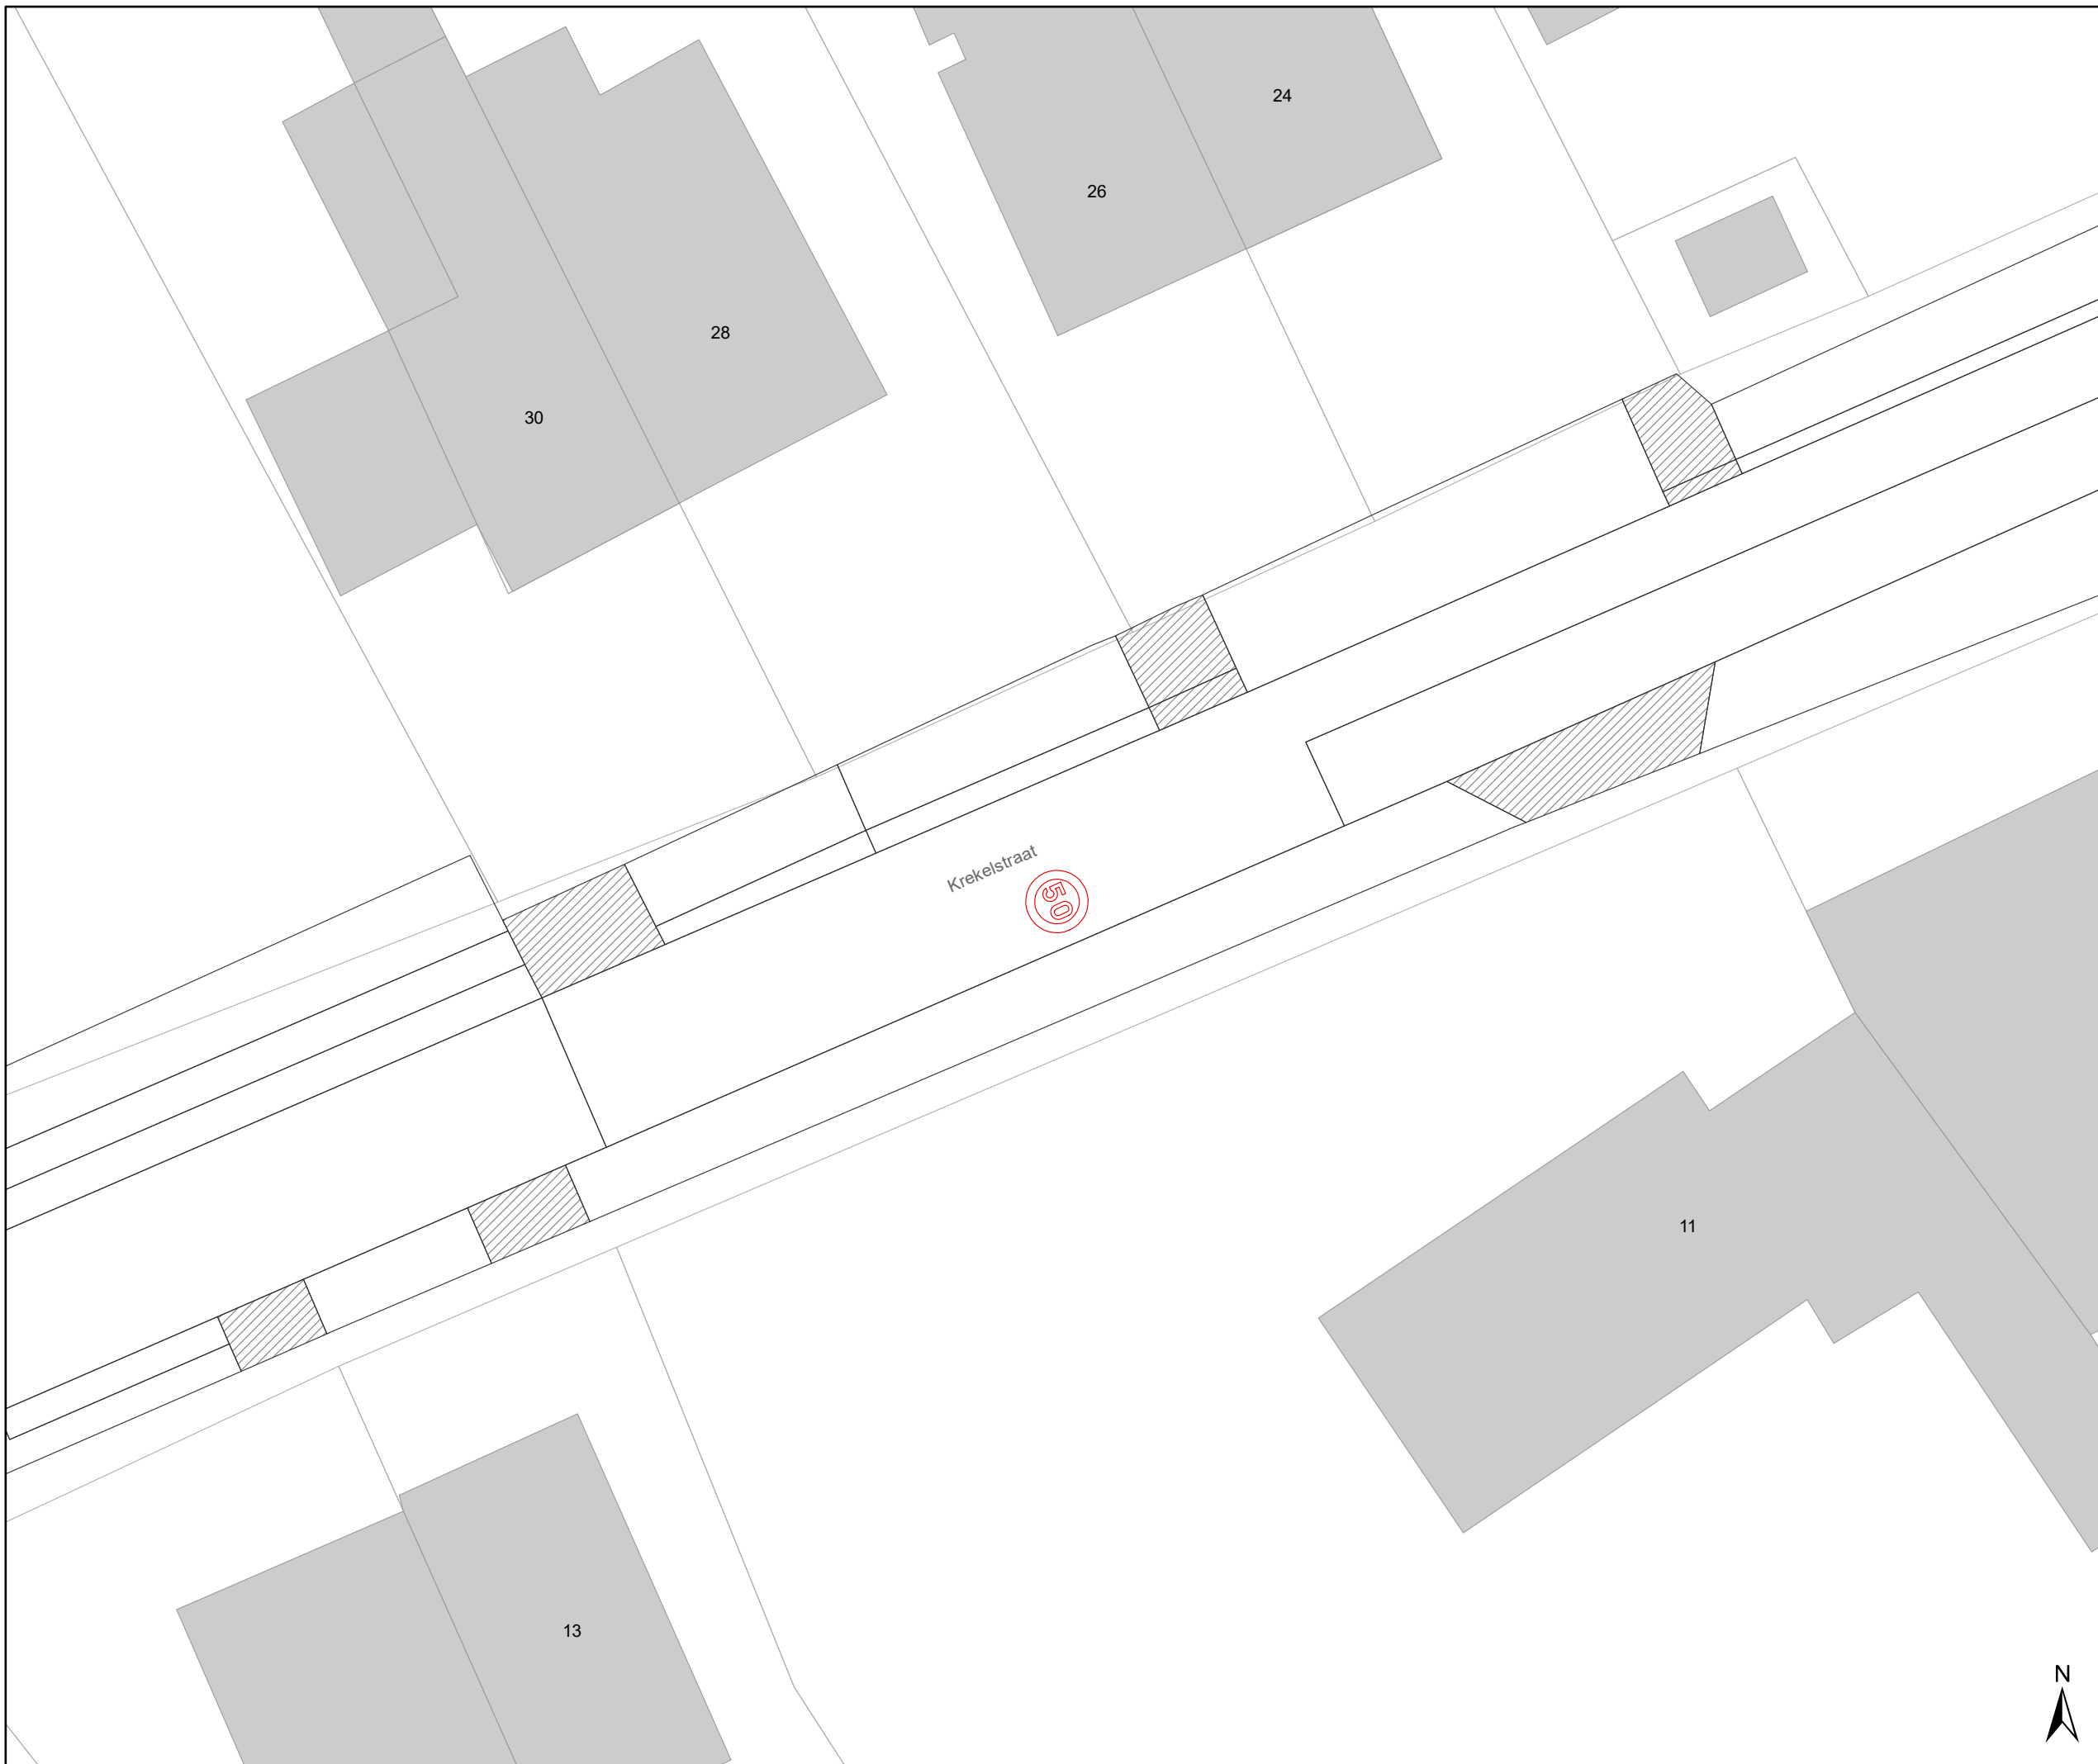

Legende

- Bestaande verkeersborden
- Geplande verkeersborden
- Te verwijderen verkeersborden
- Bestaande wegmarkeringen
- Geplande wegmarkeringen
- Te verwijderen wegmarkeringen
- Gepland paaltje
IPOD-III FLEX + STICKER
WEGNEEMBAAR

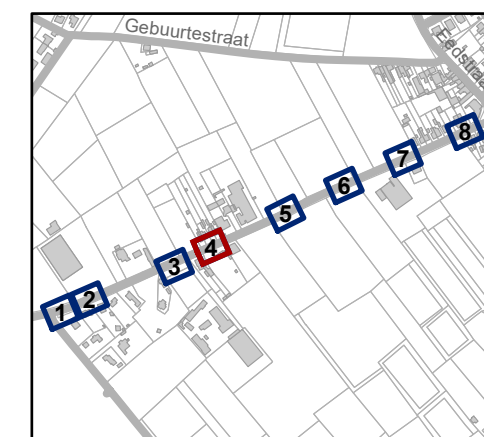

gent: Mobiliteitsbedrijf stad Gent
Verkeerstechnische taken



Kregelstraat Snelheidsremmer

Dossiernummer P-333041

DATUM	SCHAAL	PLAN	P FORMAAT
13/02/2024	1/200	4/8	A3

Legende

-  Bestaande verkeersborden
-  Geplande verkeersborden
-  Te verwijderen verkeersborden
-  Bestaande wegmarkeringen
-  Geplande wegmarkeringen
-  Te verwijderen wegmarkeringen
-  Gepland paaltje
IPOD-III FLEX + STICKER
WEGNEEMBAAR

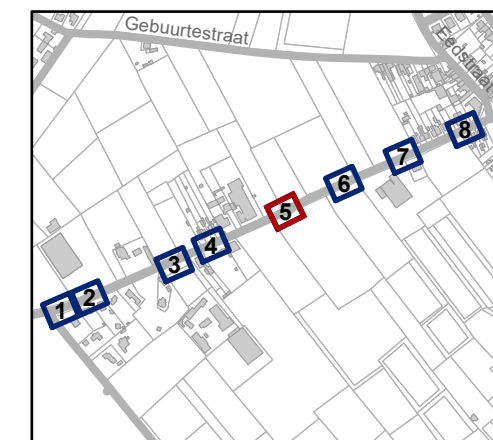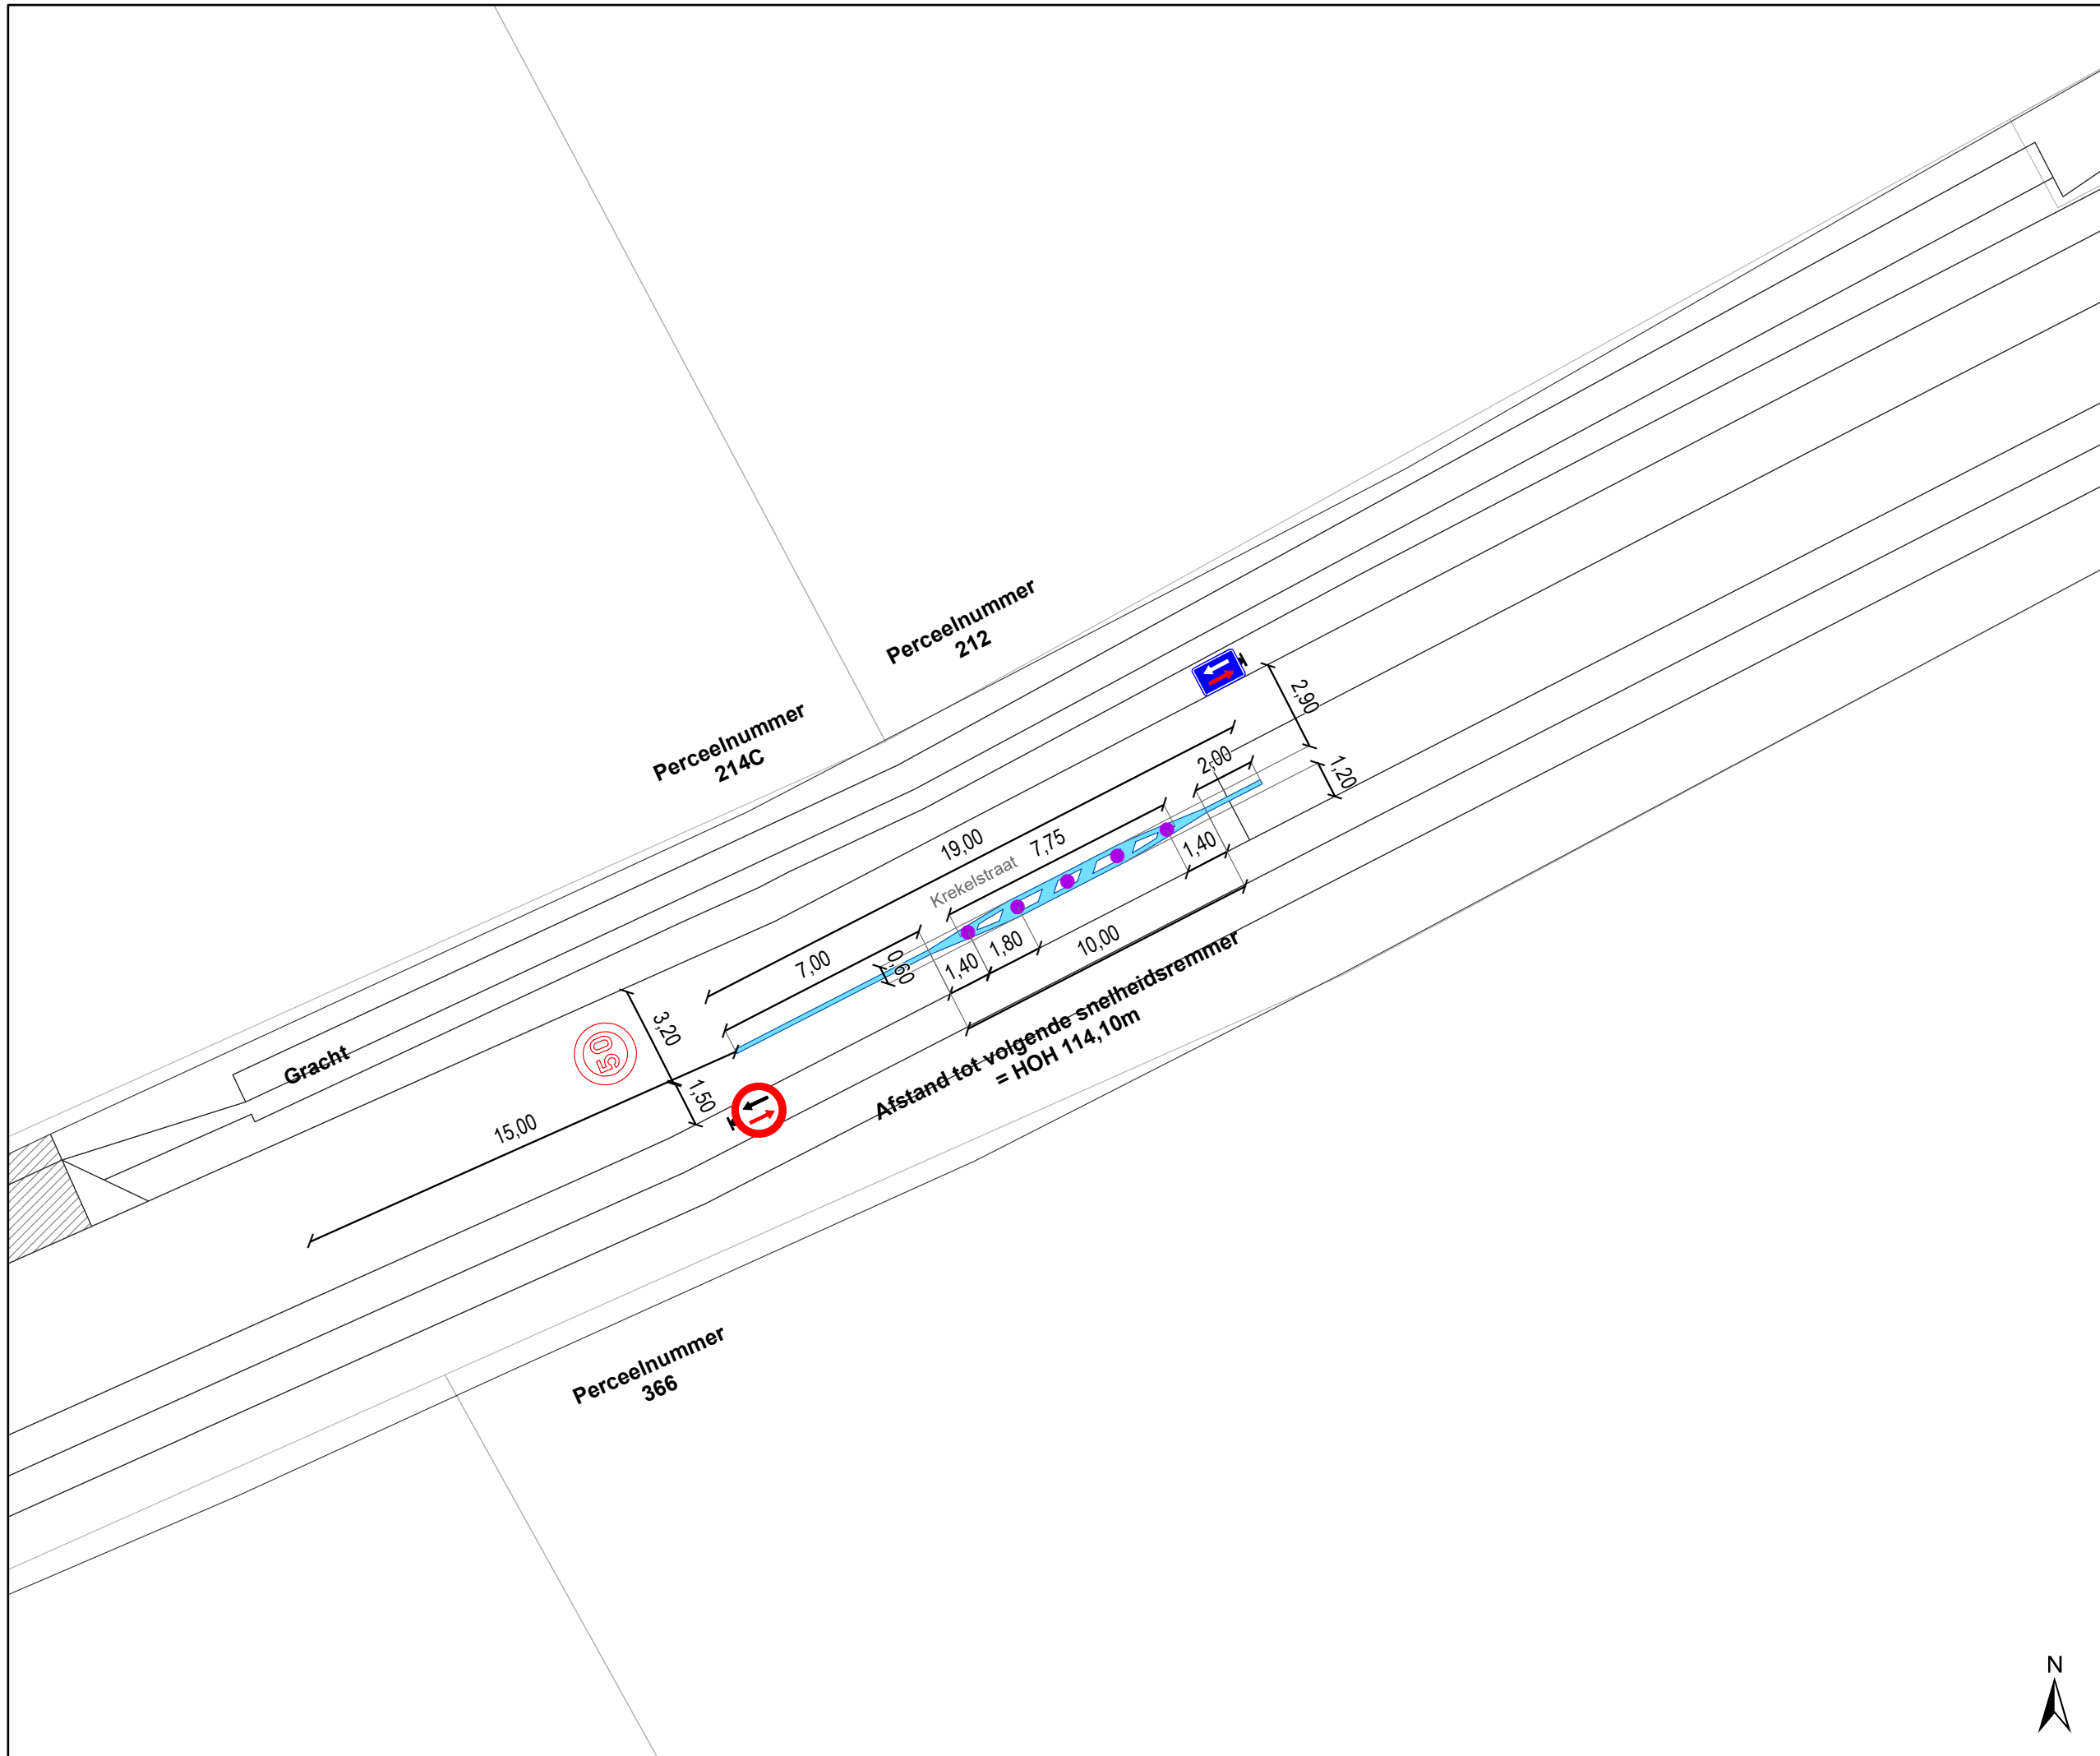

gent: Mobiliteitsbedrijf stad Gent
Verkeerstechnische taken

Kregelstraat Snelheidsremmer



Dossiernummer P-333041

DATUM	SCHAAL	PLAN	P FORMAAT
13/02/2024	1/200	5/8	A3



Legende

-  Bestaande verkeersborden
-  Geplande verkeersborden
-  Te verwijderen verkeersborden
-  Bestaande wegmarkeringen
-  Geplande wegmarkeringen
-  Te verwijderen wegmarkeringen
-  Gepland paaltje
IPOD-III FLEX + STICKER
WEGNEEMBAAR

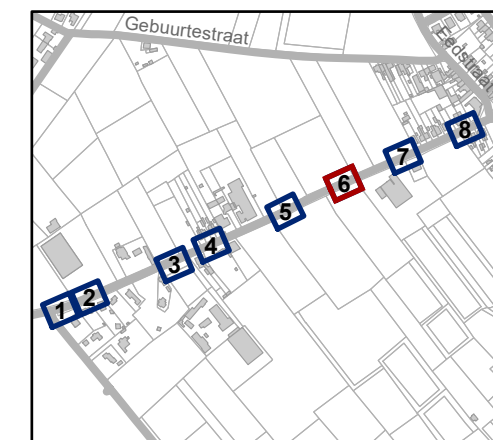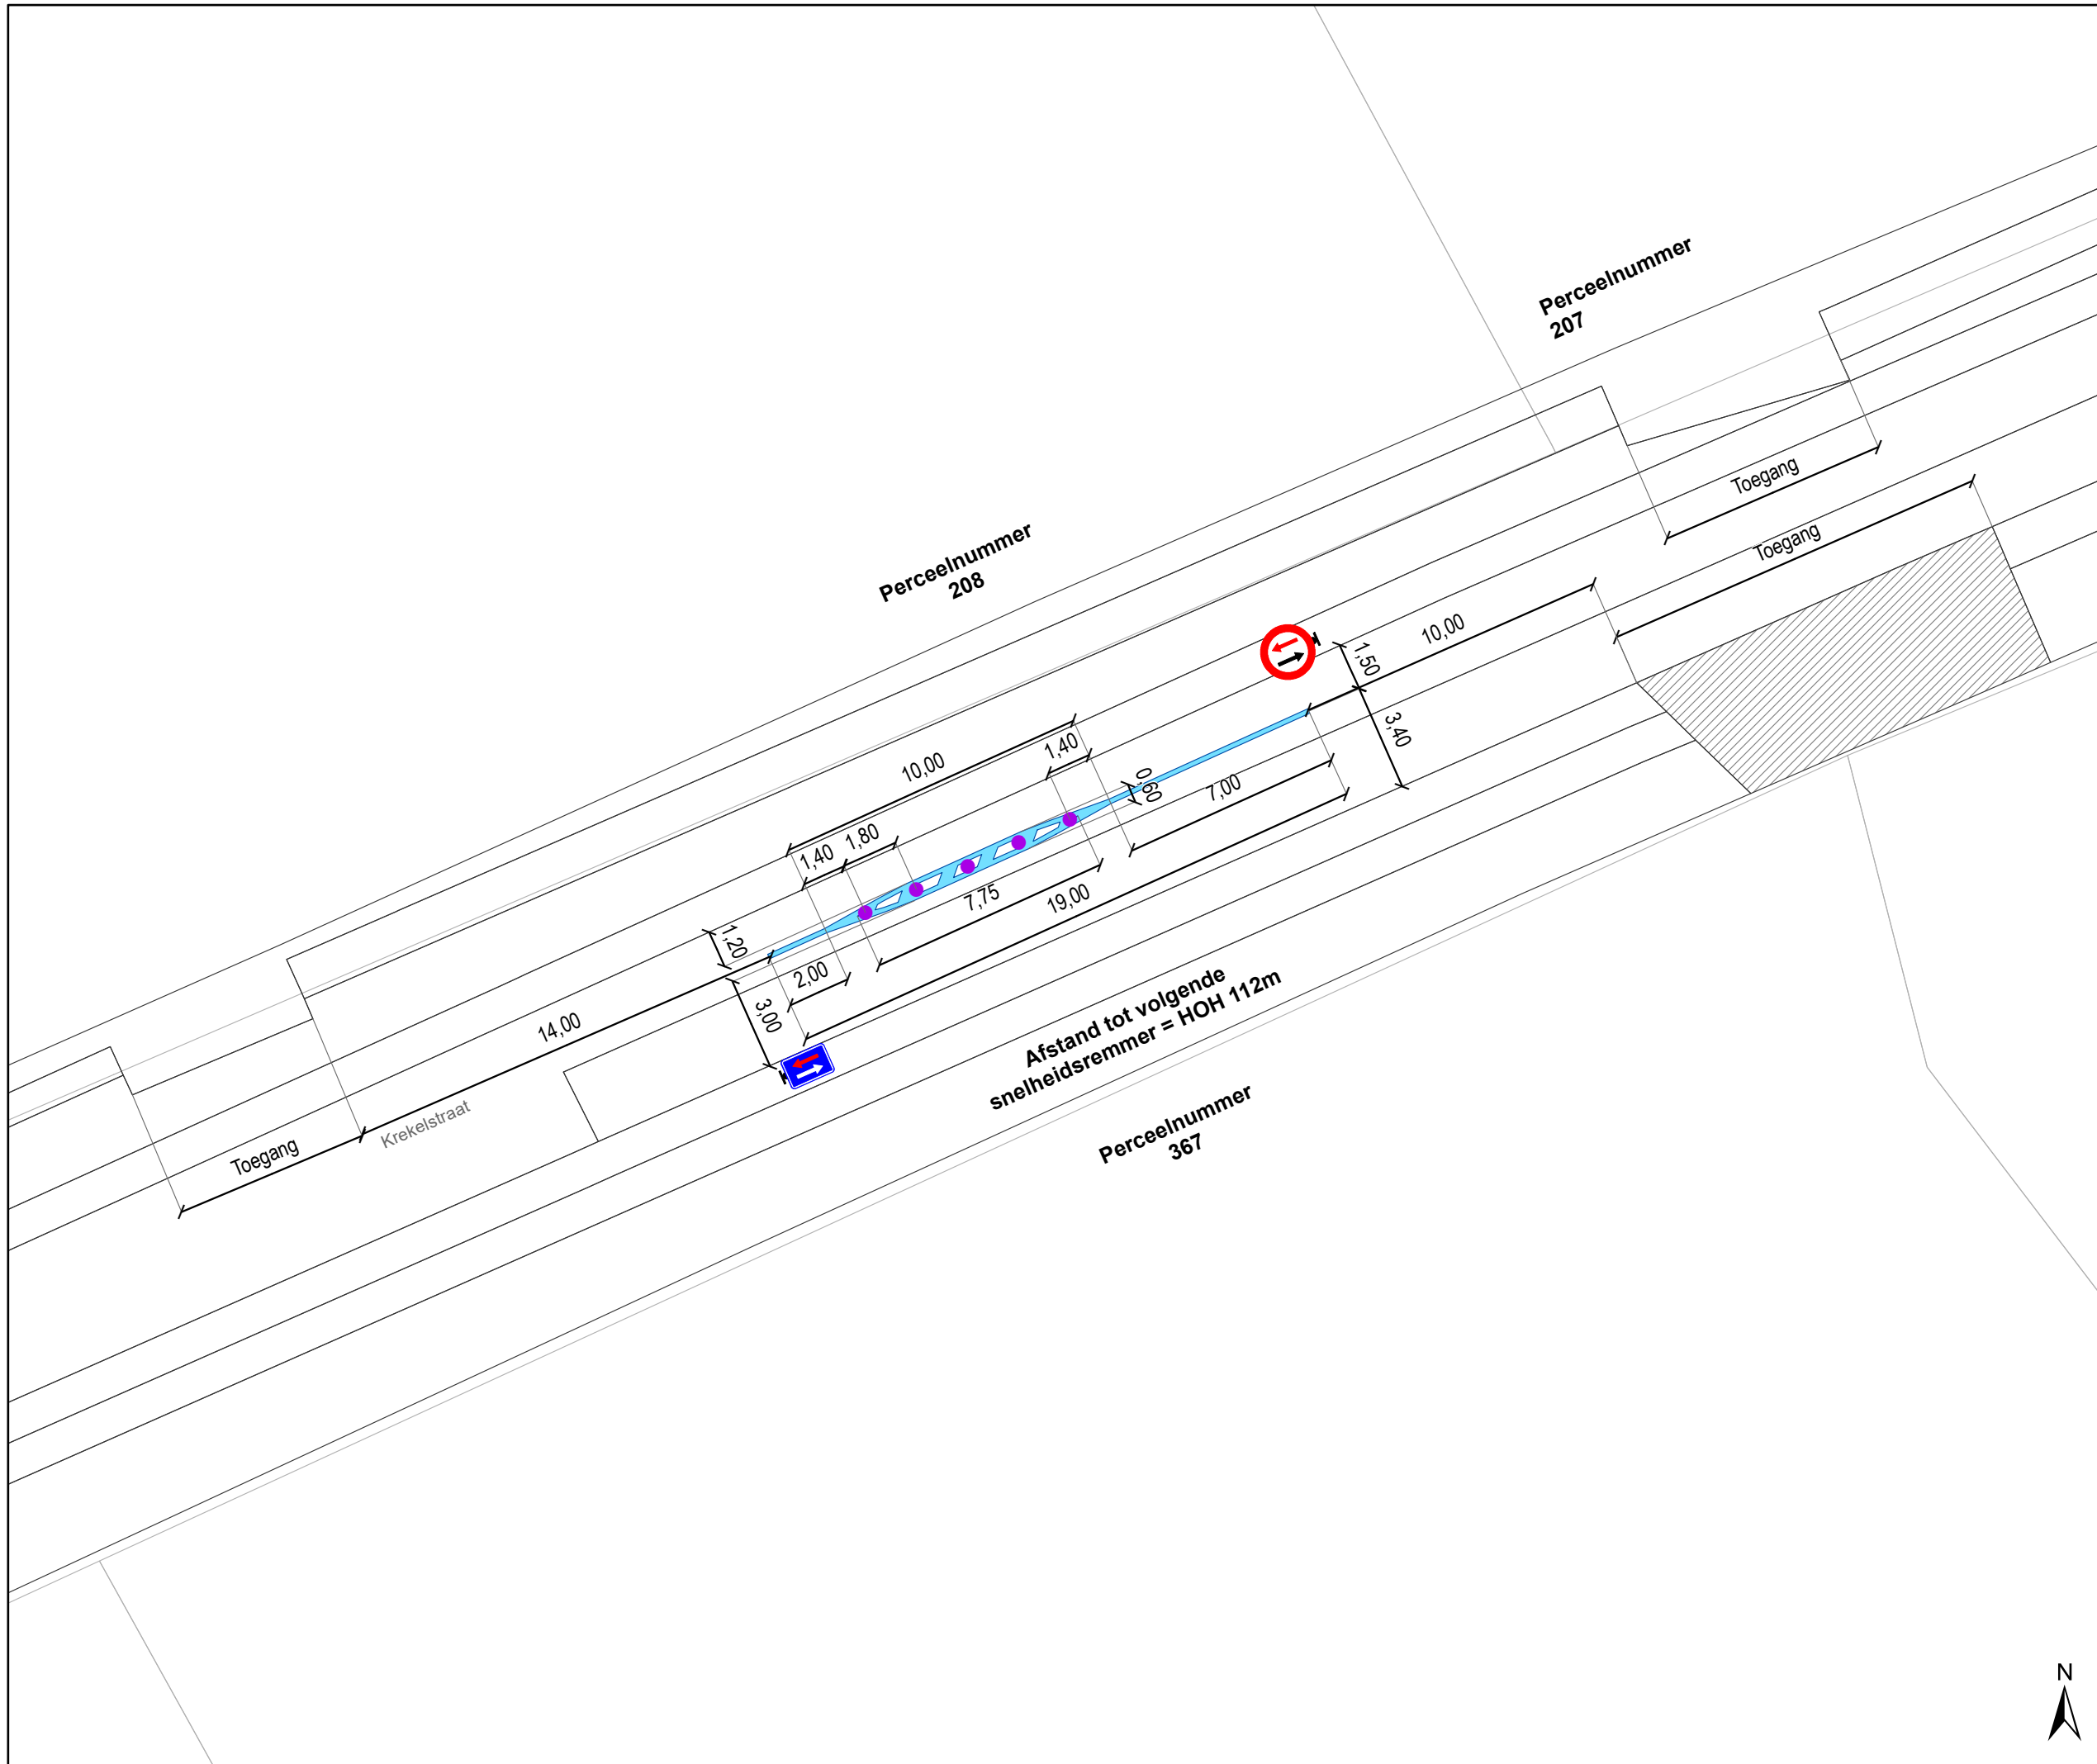


gent: Mobiliteitsbedrijf stad Gent
Verkeerstechnische taken

Krekelstraat Snelheidsremmer


Dossiernummer P-333041

DATUM	SCHAAL	PLAN	P FORMAAT
13/02/2024	1/200	6/8	A3



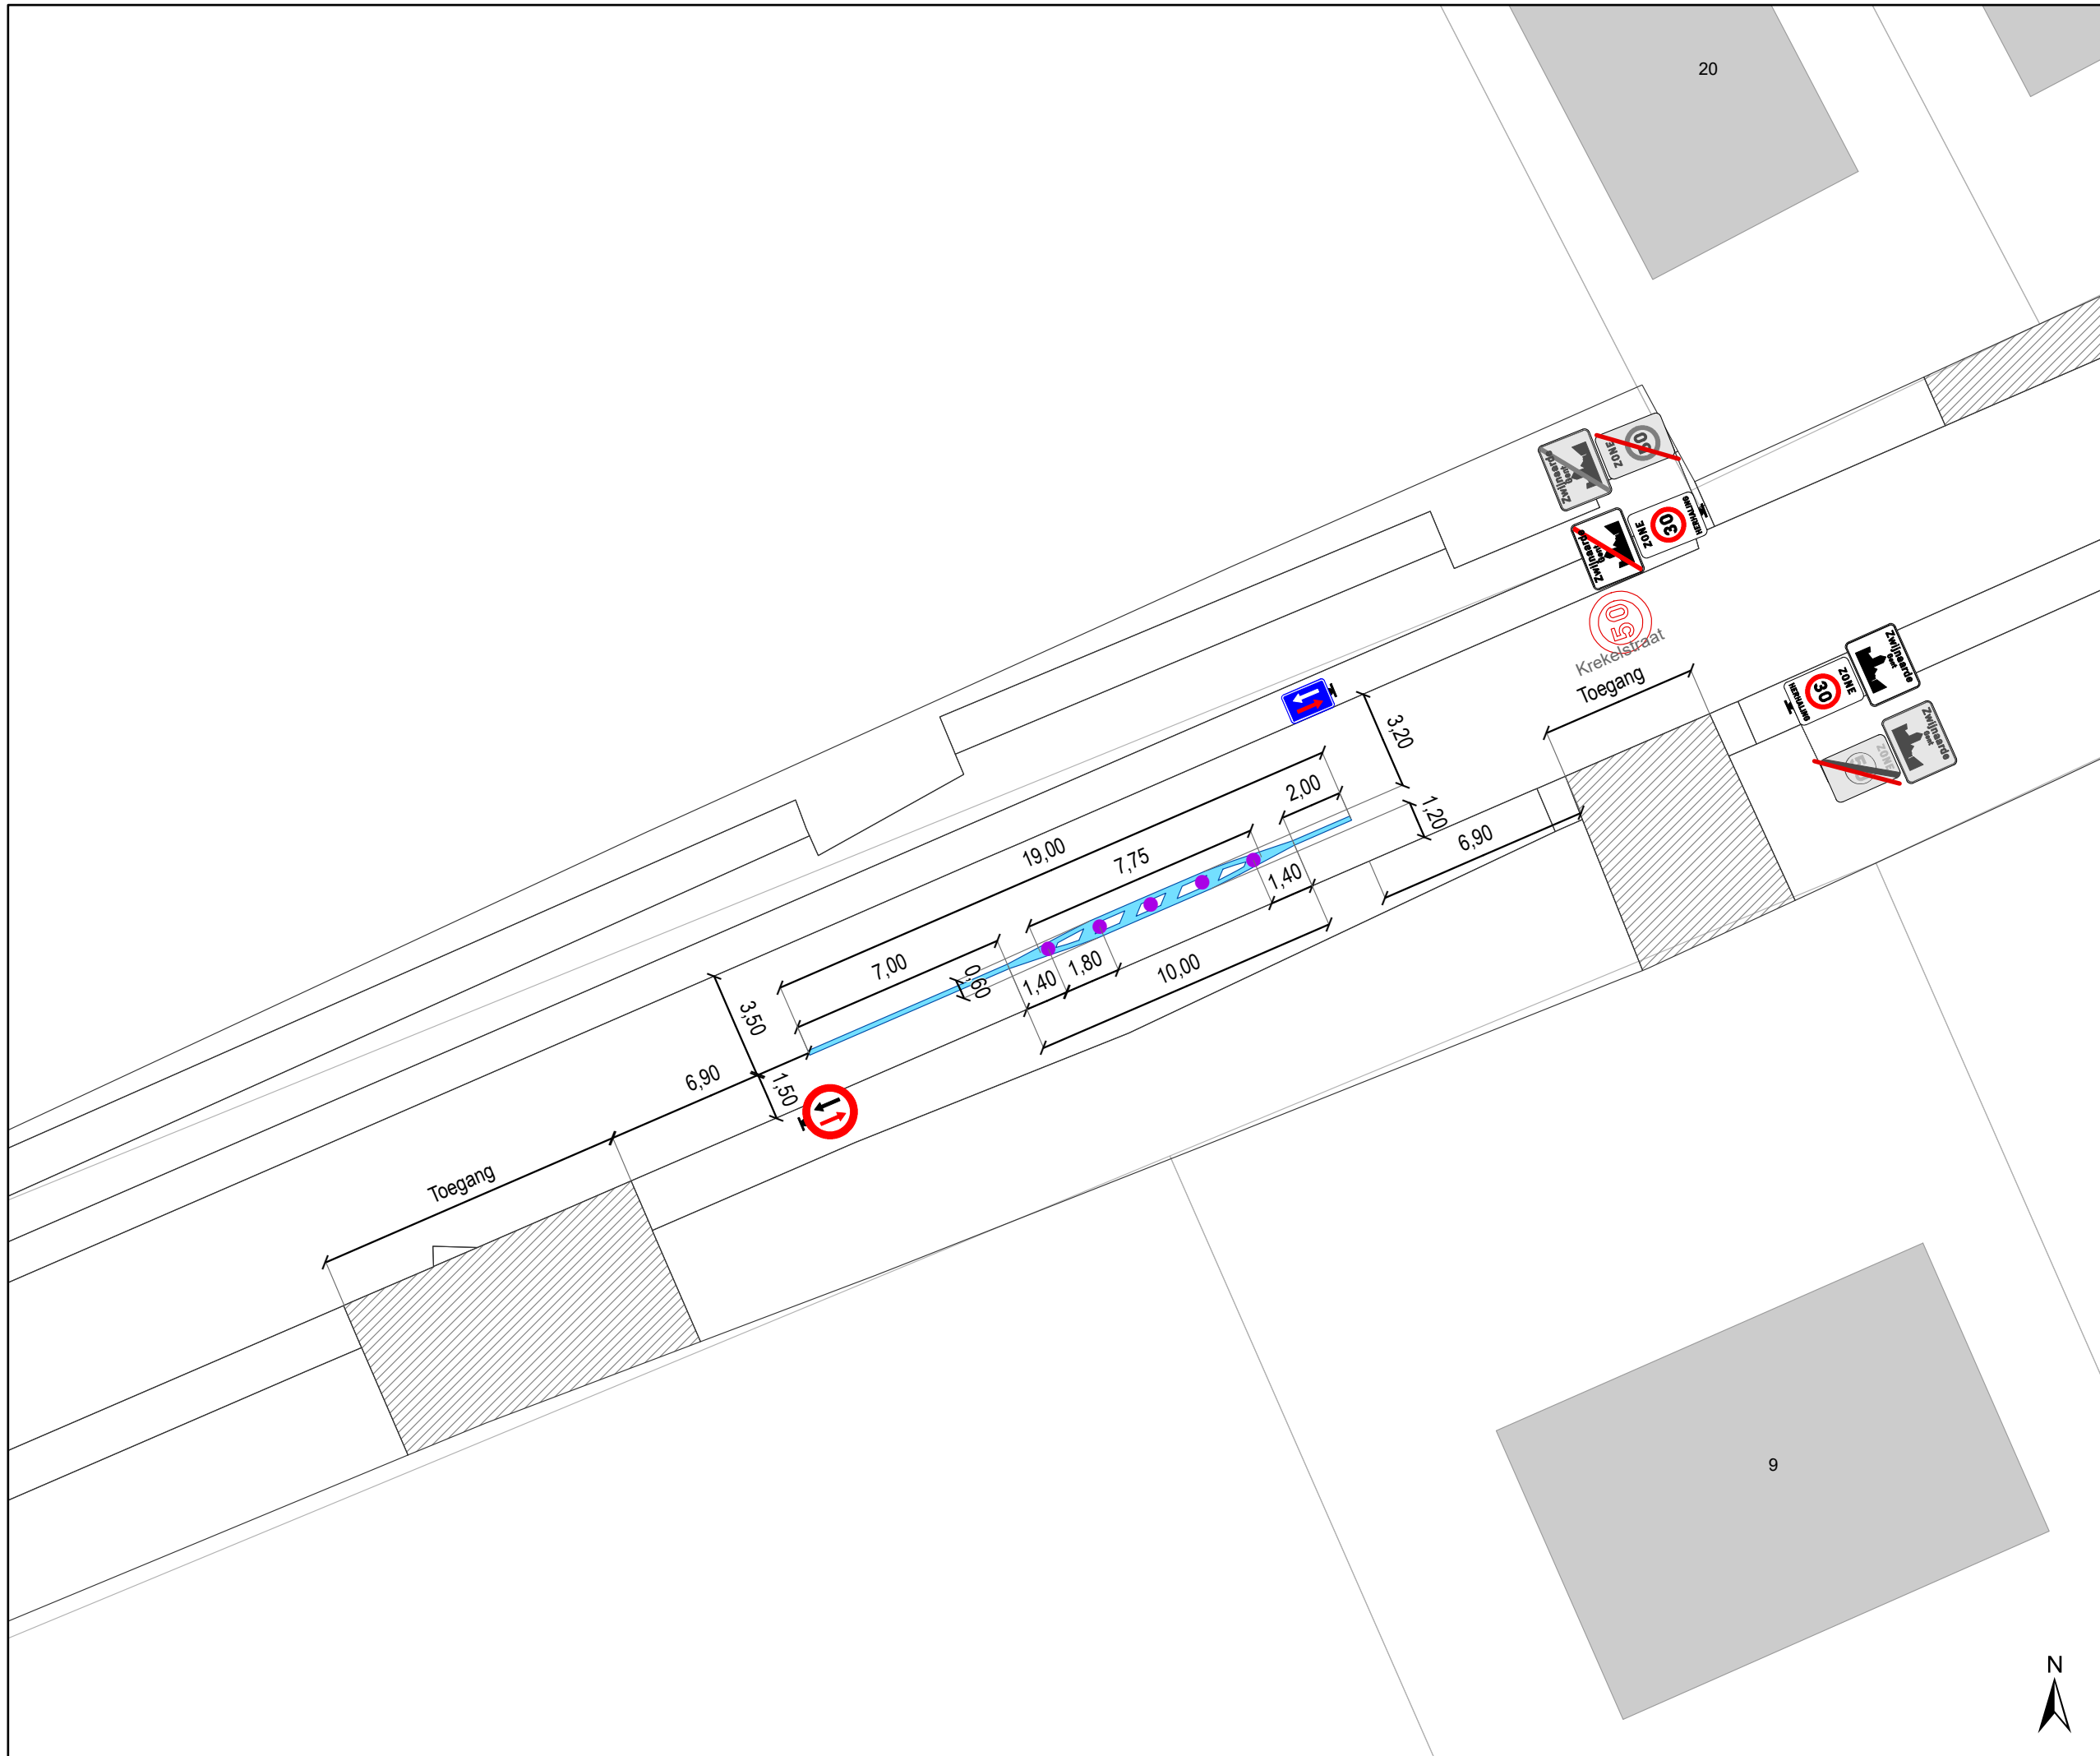

- ### Legende
- Bestaande verkeersborden
 - Geplande verkeersborden
 - Te verwijderen verkeersborden
 - Bestaande wegmarkeringen
 - Geplande wegmarkeringen
 - Te verwijderen wegmarkeringen
 - Gepland paaltje
IPOD-III FLEX + STICKER
WEGNEEMBAAR

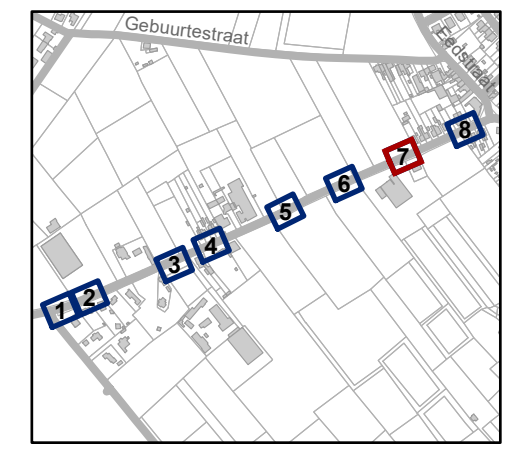

gent: Mobiliteitsbedrijf stad Gent
Verkeerstechnische taken

Krekelstraat
Snelheidsremmer

Dossiernummer P-333041


DATUM	SCHAAL	PLAN	P.FORMAAT
13/02/2024	1/200	7/8	A3





Legende

- Bestaande verkeersborden
- Geplande verkeersborden
- Te verwijderen verkeersborden
- Bestaande wegmarkeringen
- Geplande wegmarkeringen
- Te verwijderen wegmarkeringen
- Gepland paaltje
IPOD-III FLEX + STICKER
WEGNEEMBAAR

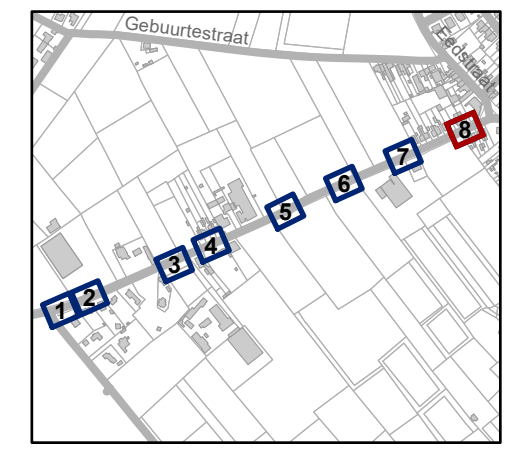

gent: Mobiliteitsbedrijf stad Gent
Verkeerstechnische taken

Krekelstraat Snelheidsremmer

Dossiernummer P-333041

DATUM	SCHAAL	PLAN	P FORMAAT
13/02/2024	1/200	8/8	A3

