
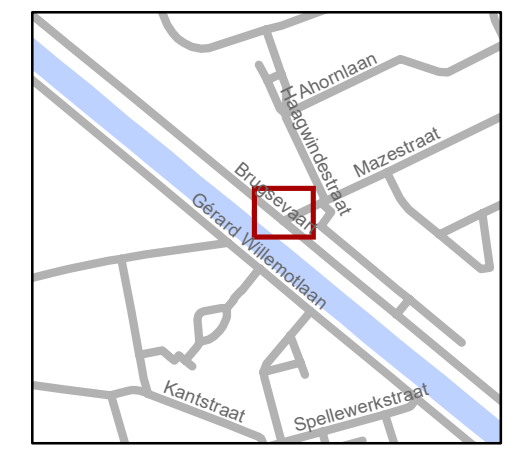


# Legende

-  Bestaande verkeersborden
-  Geplande verkeersborden
-  Te verwijderen verkeersborden
-  Bestaande wegmarkeringen
-  Geplande wegmarkeringen
-  Te verwijderen wegmarkeringen

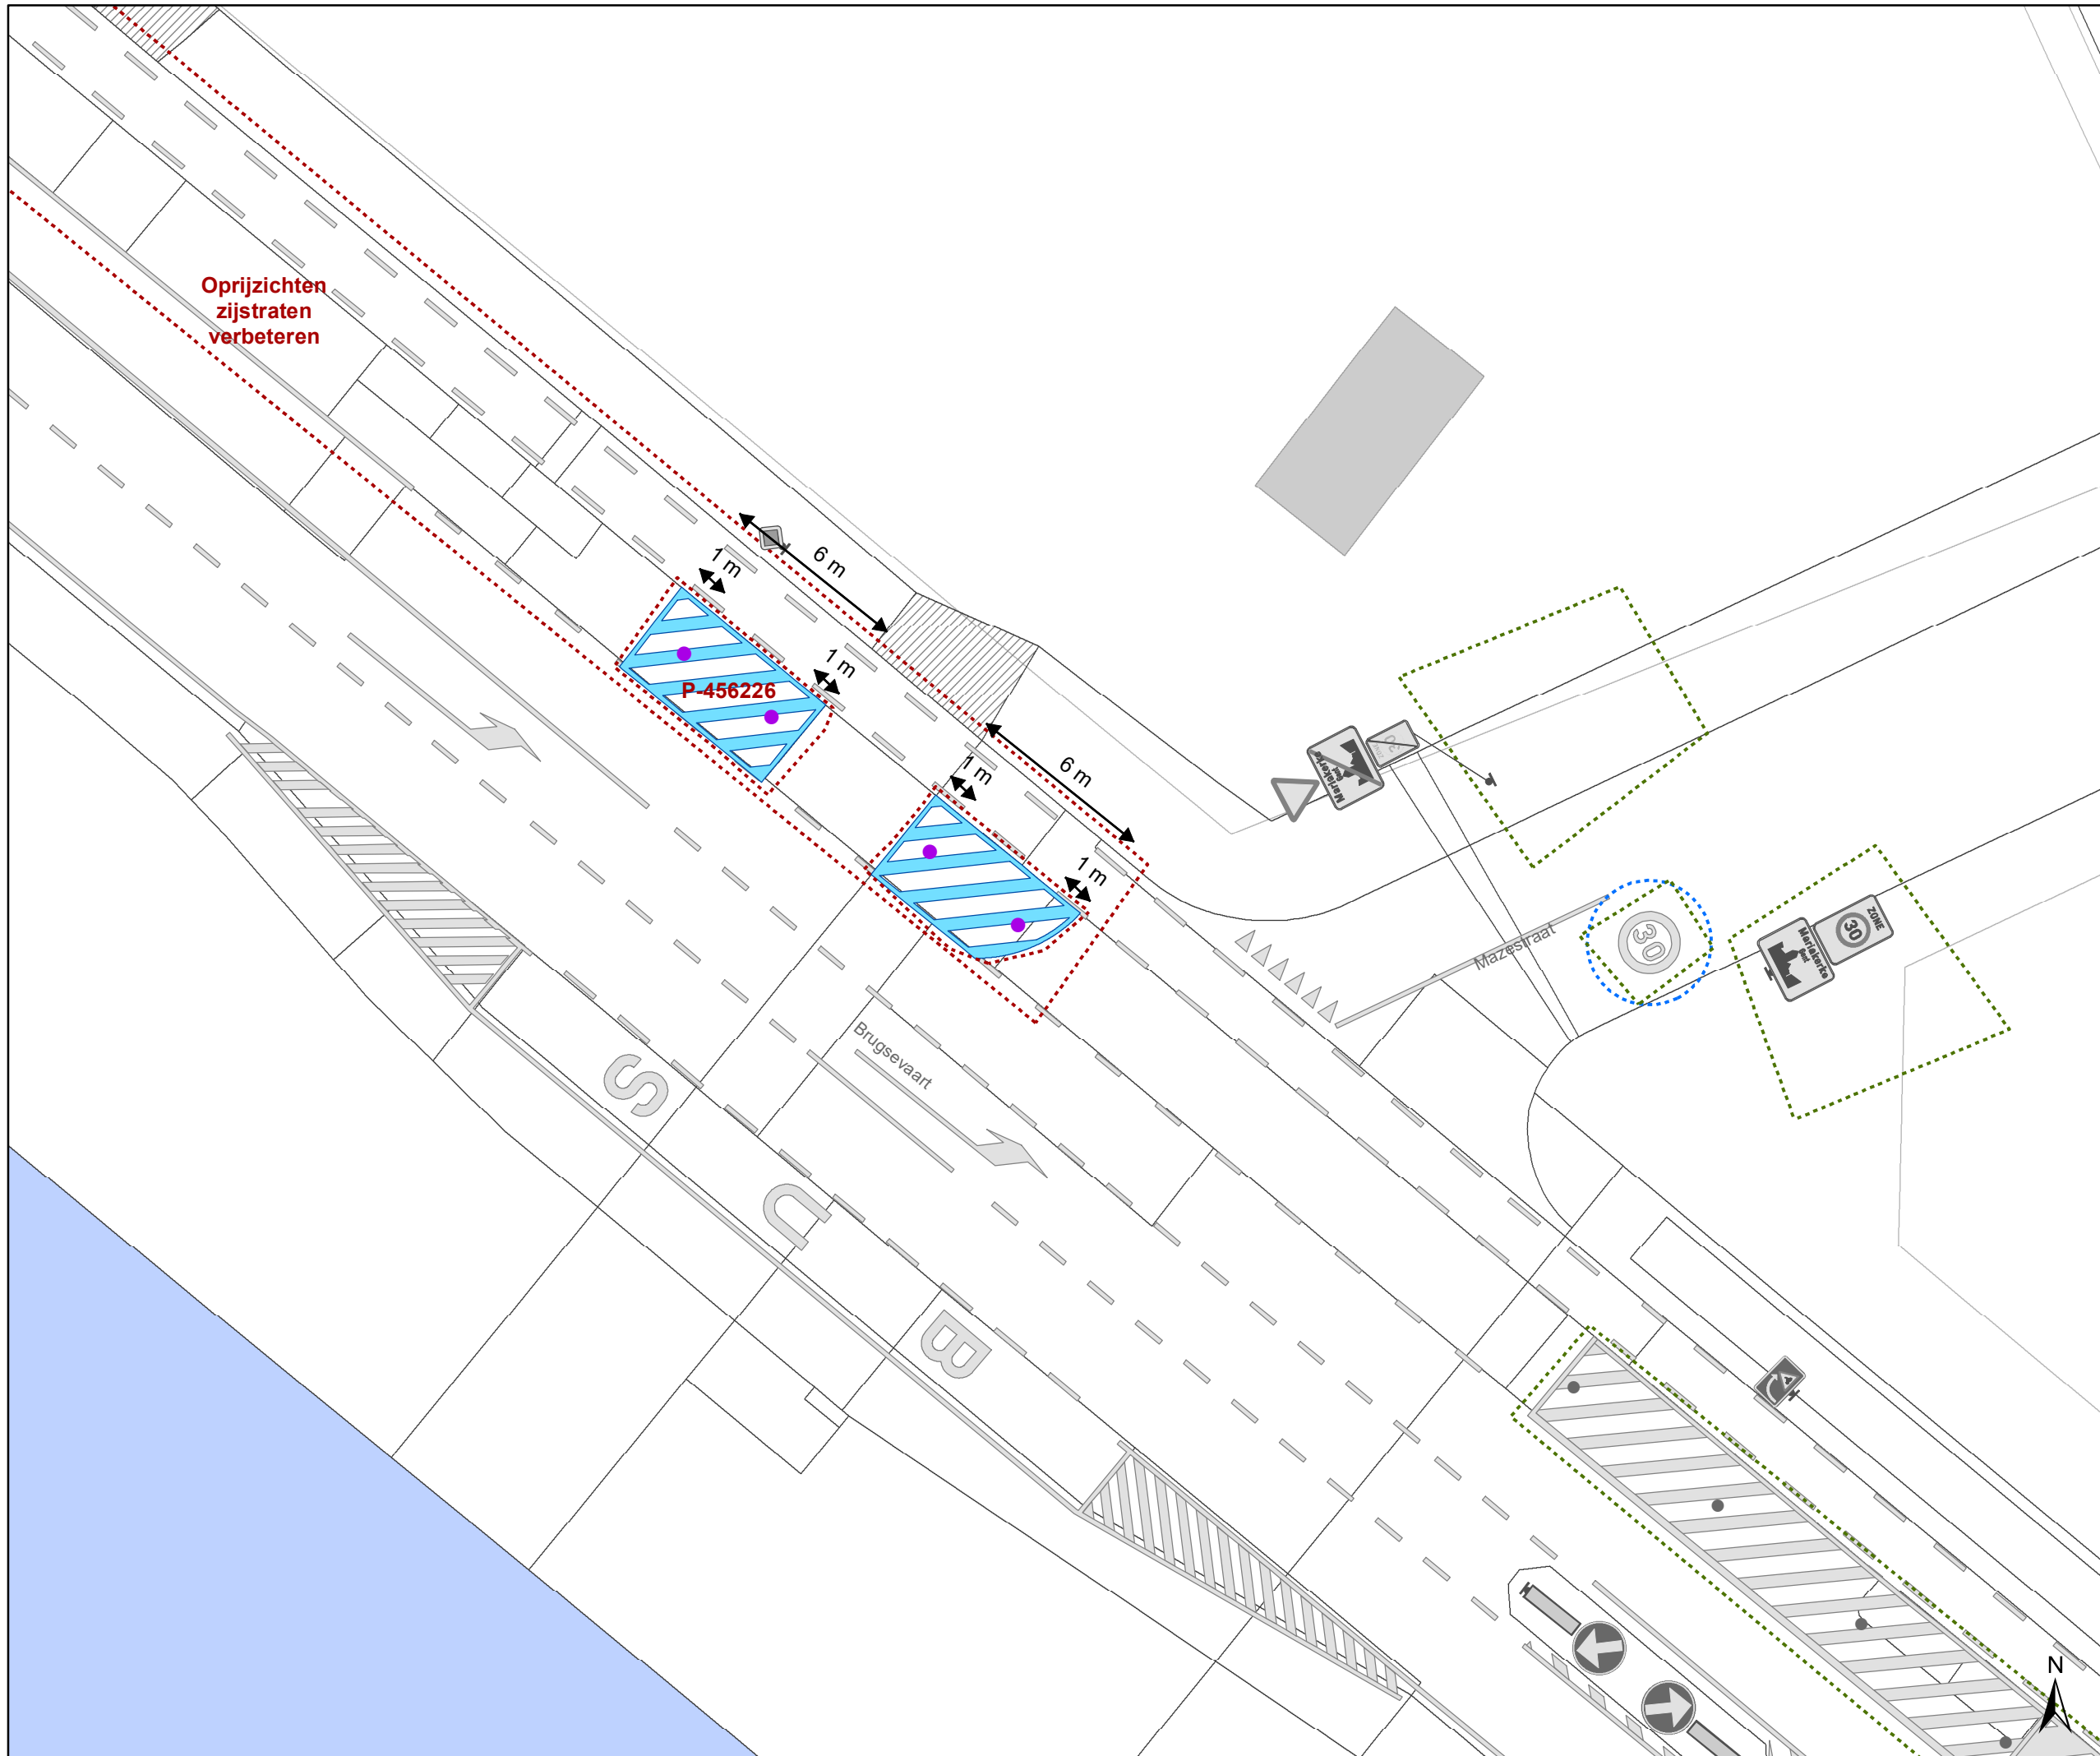

**gent:** Mobiliteitsbedrijf stad Gent  
Verkeerstechnische taken

## Brugse Vaart verdrijingsvlakken

Dossienummer P-456226

DATUM	SCHAAL	PLAN	P.FORMAAT
5/02/2024	1/200	1/1	A3