








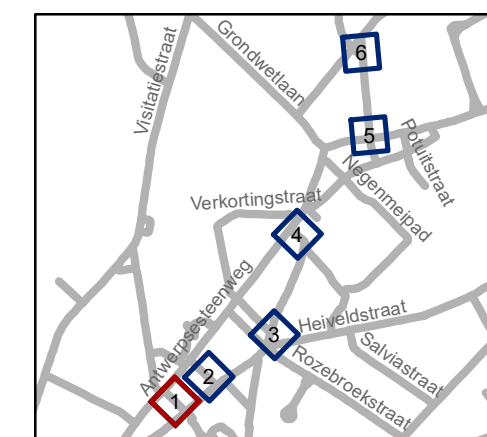
Legende

-  Bestaande verkeersborden
-  Geplande verkeersborden
-  Te verwijderen verkeersborden
-  Bestaande wegmarkeringen

 Ander gepland dossier (in voorbereiding bij MOBBED)

Fietsenstallingen

 Actief




gent: Mobiliteitsbedrijf stad Gent
Verkeerstechnische taken





paaltjesscreening niv3&4 Sint-Amandsberg

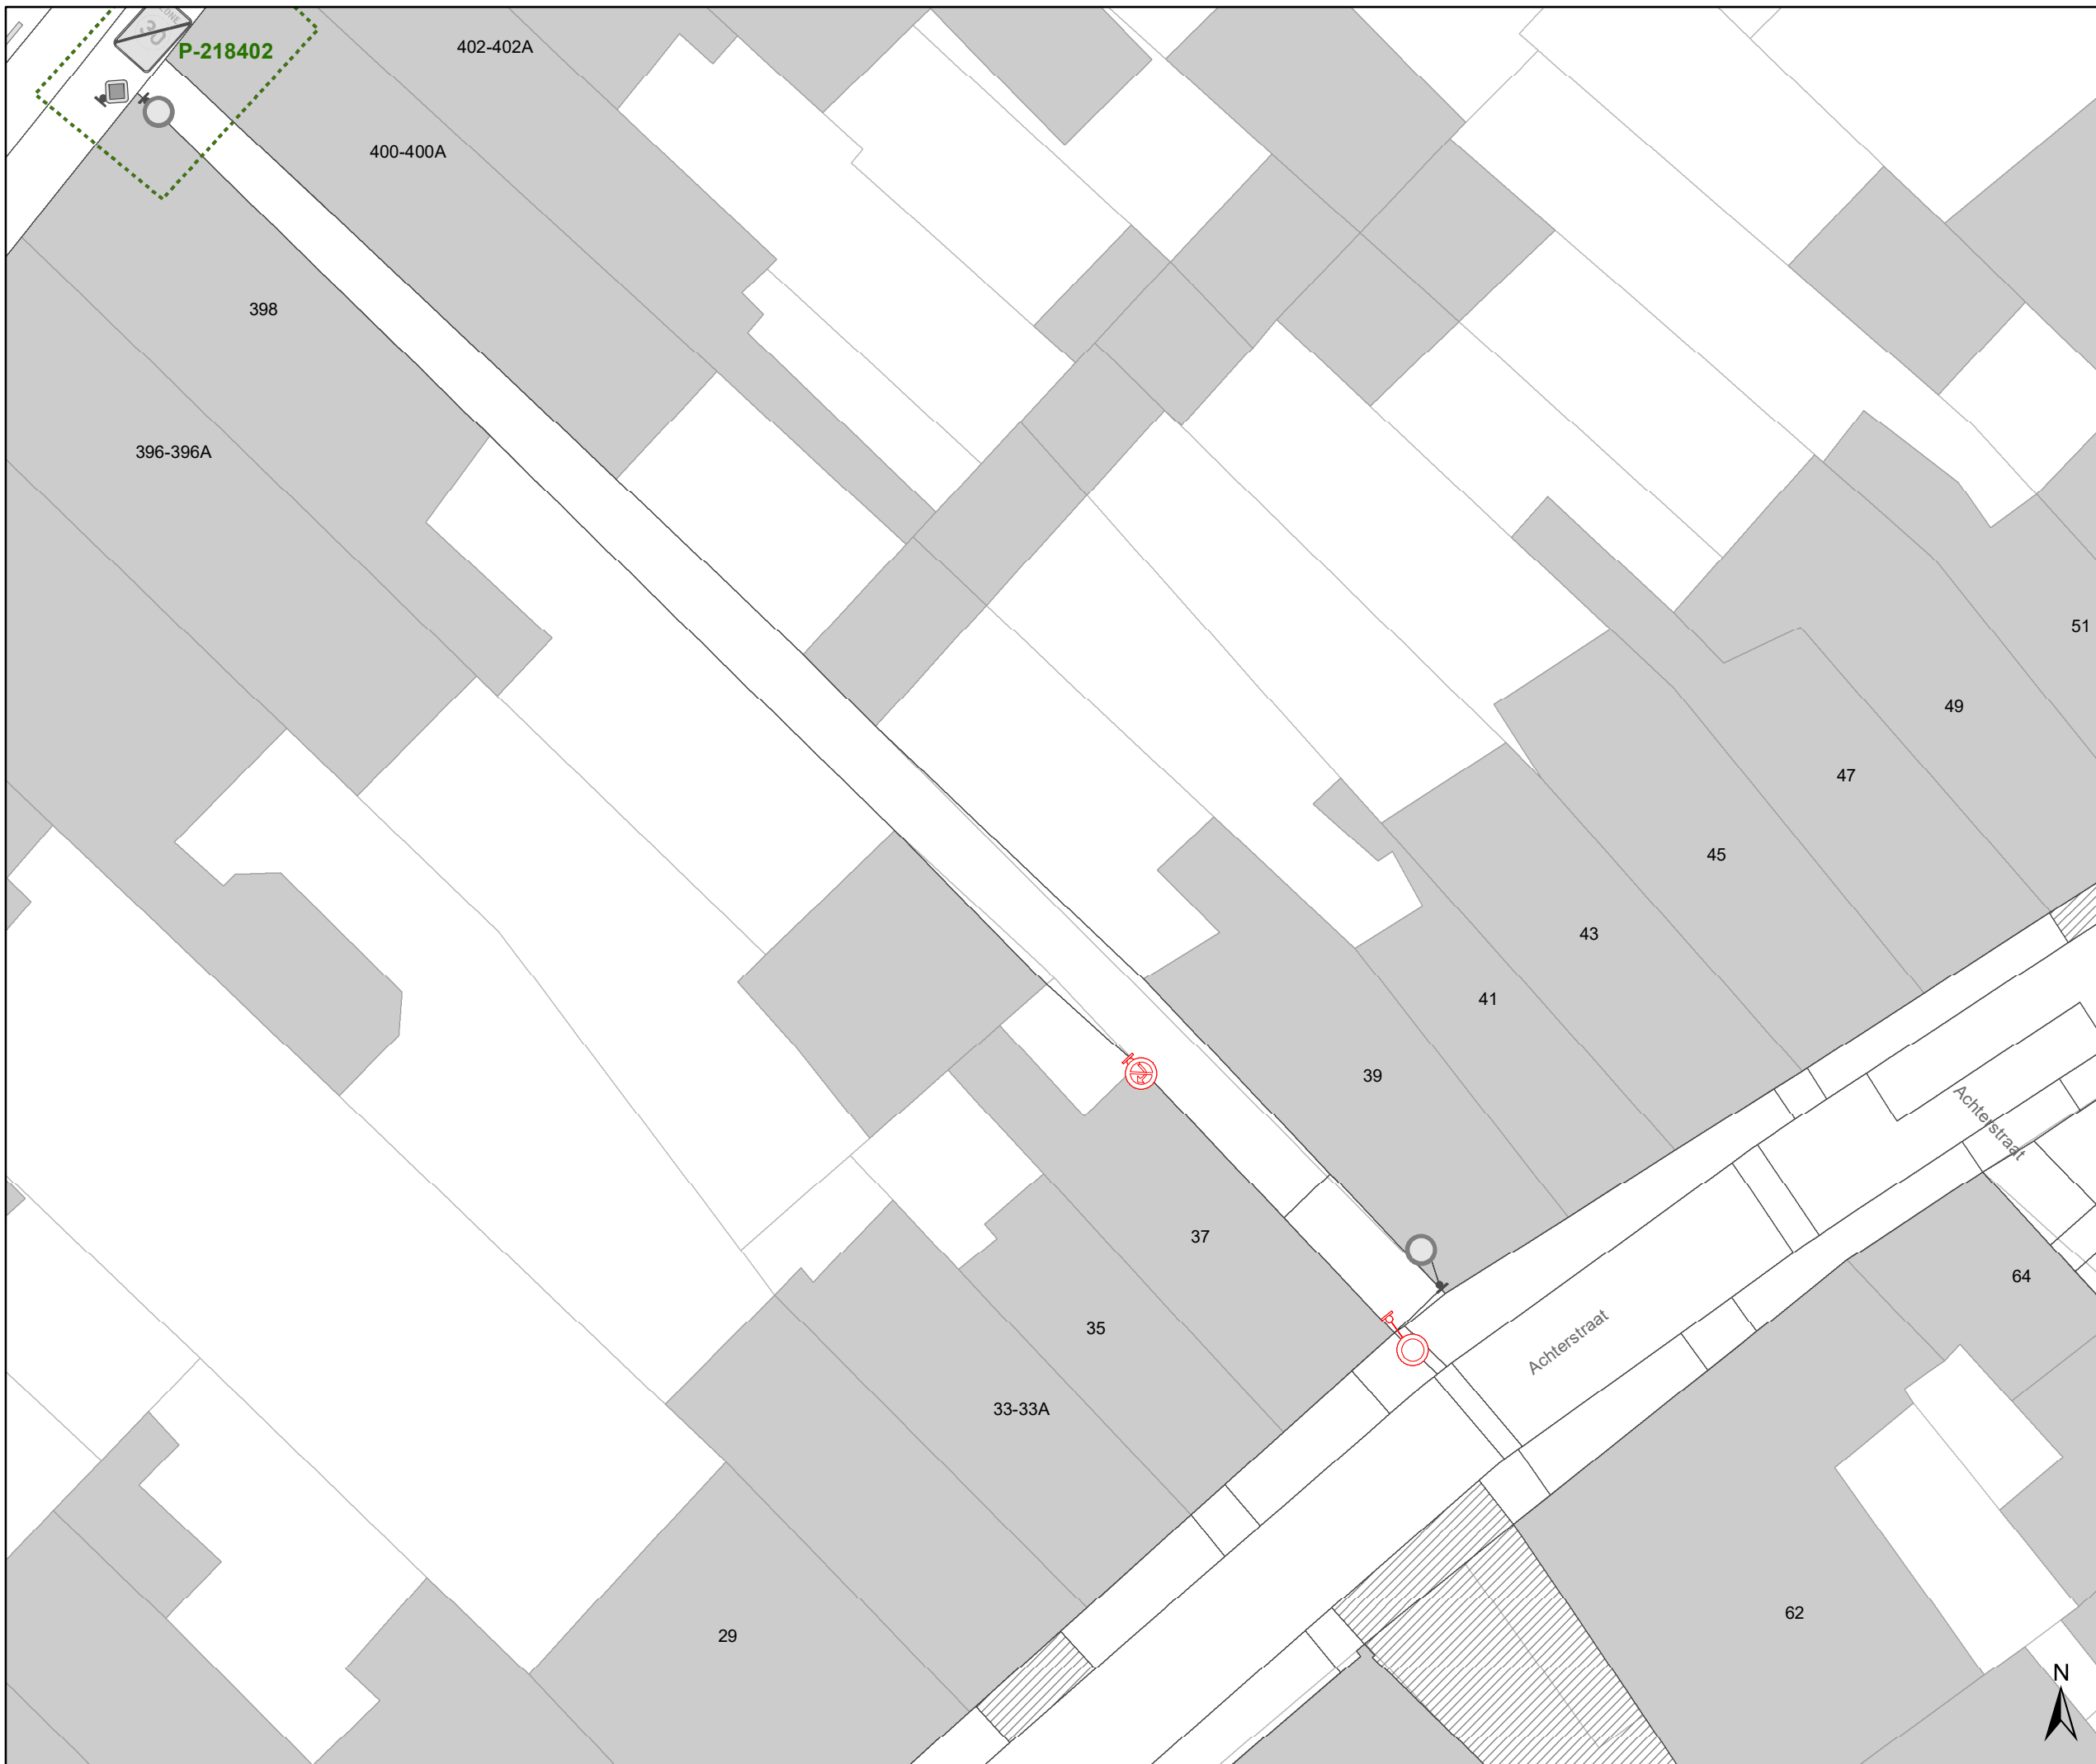
Dossiernummer P-384423

DATUM	SCHAAL	PLAN	P FORMAAT
15/09/2023	1/200	1/6	A3




Legende

-  Bestaande verkeersborden
-  Geplande verkeersborden
-  Te verwijderen verkeersborden
-  Bestaande wegmarkeringen

 Ander gepland dossier (in voorbereiding bij MOBBED)

Fietsenstallingen

 Actief

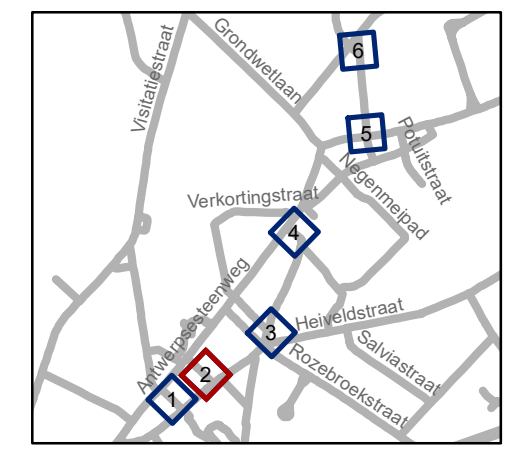


gent: Mobiliteitsbedrijf stad Gent
Verkeerstechnische taken





paaltjesscreening niv3&4 Sint-Amandsberg

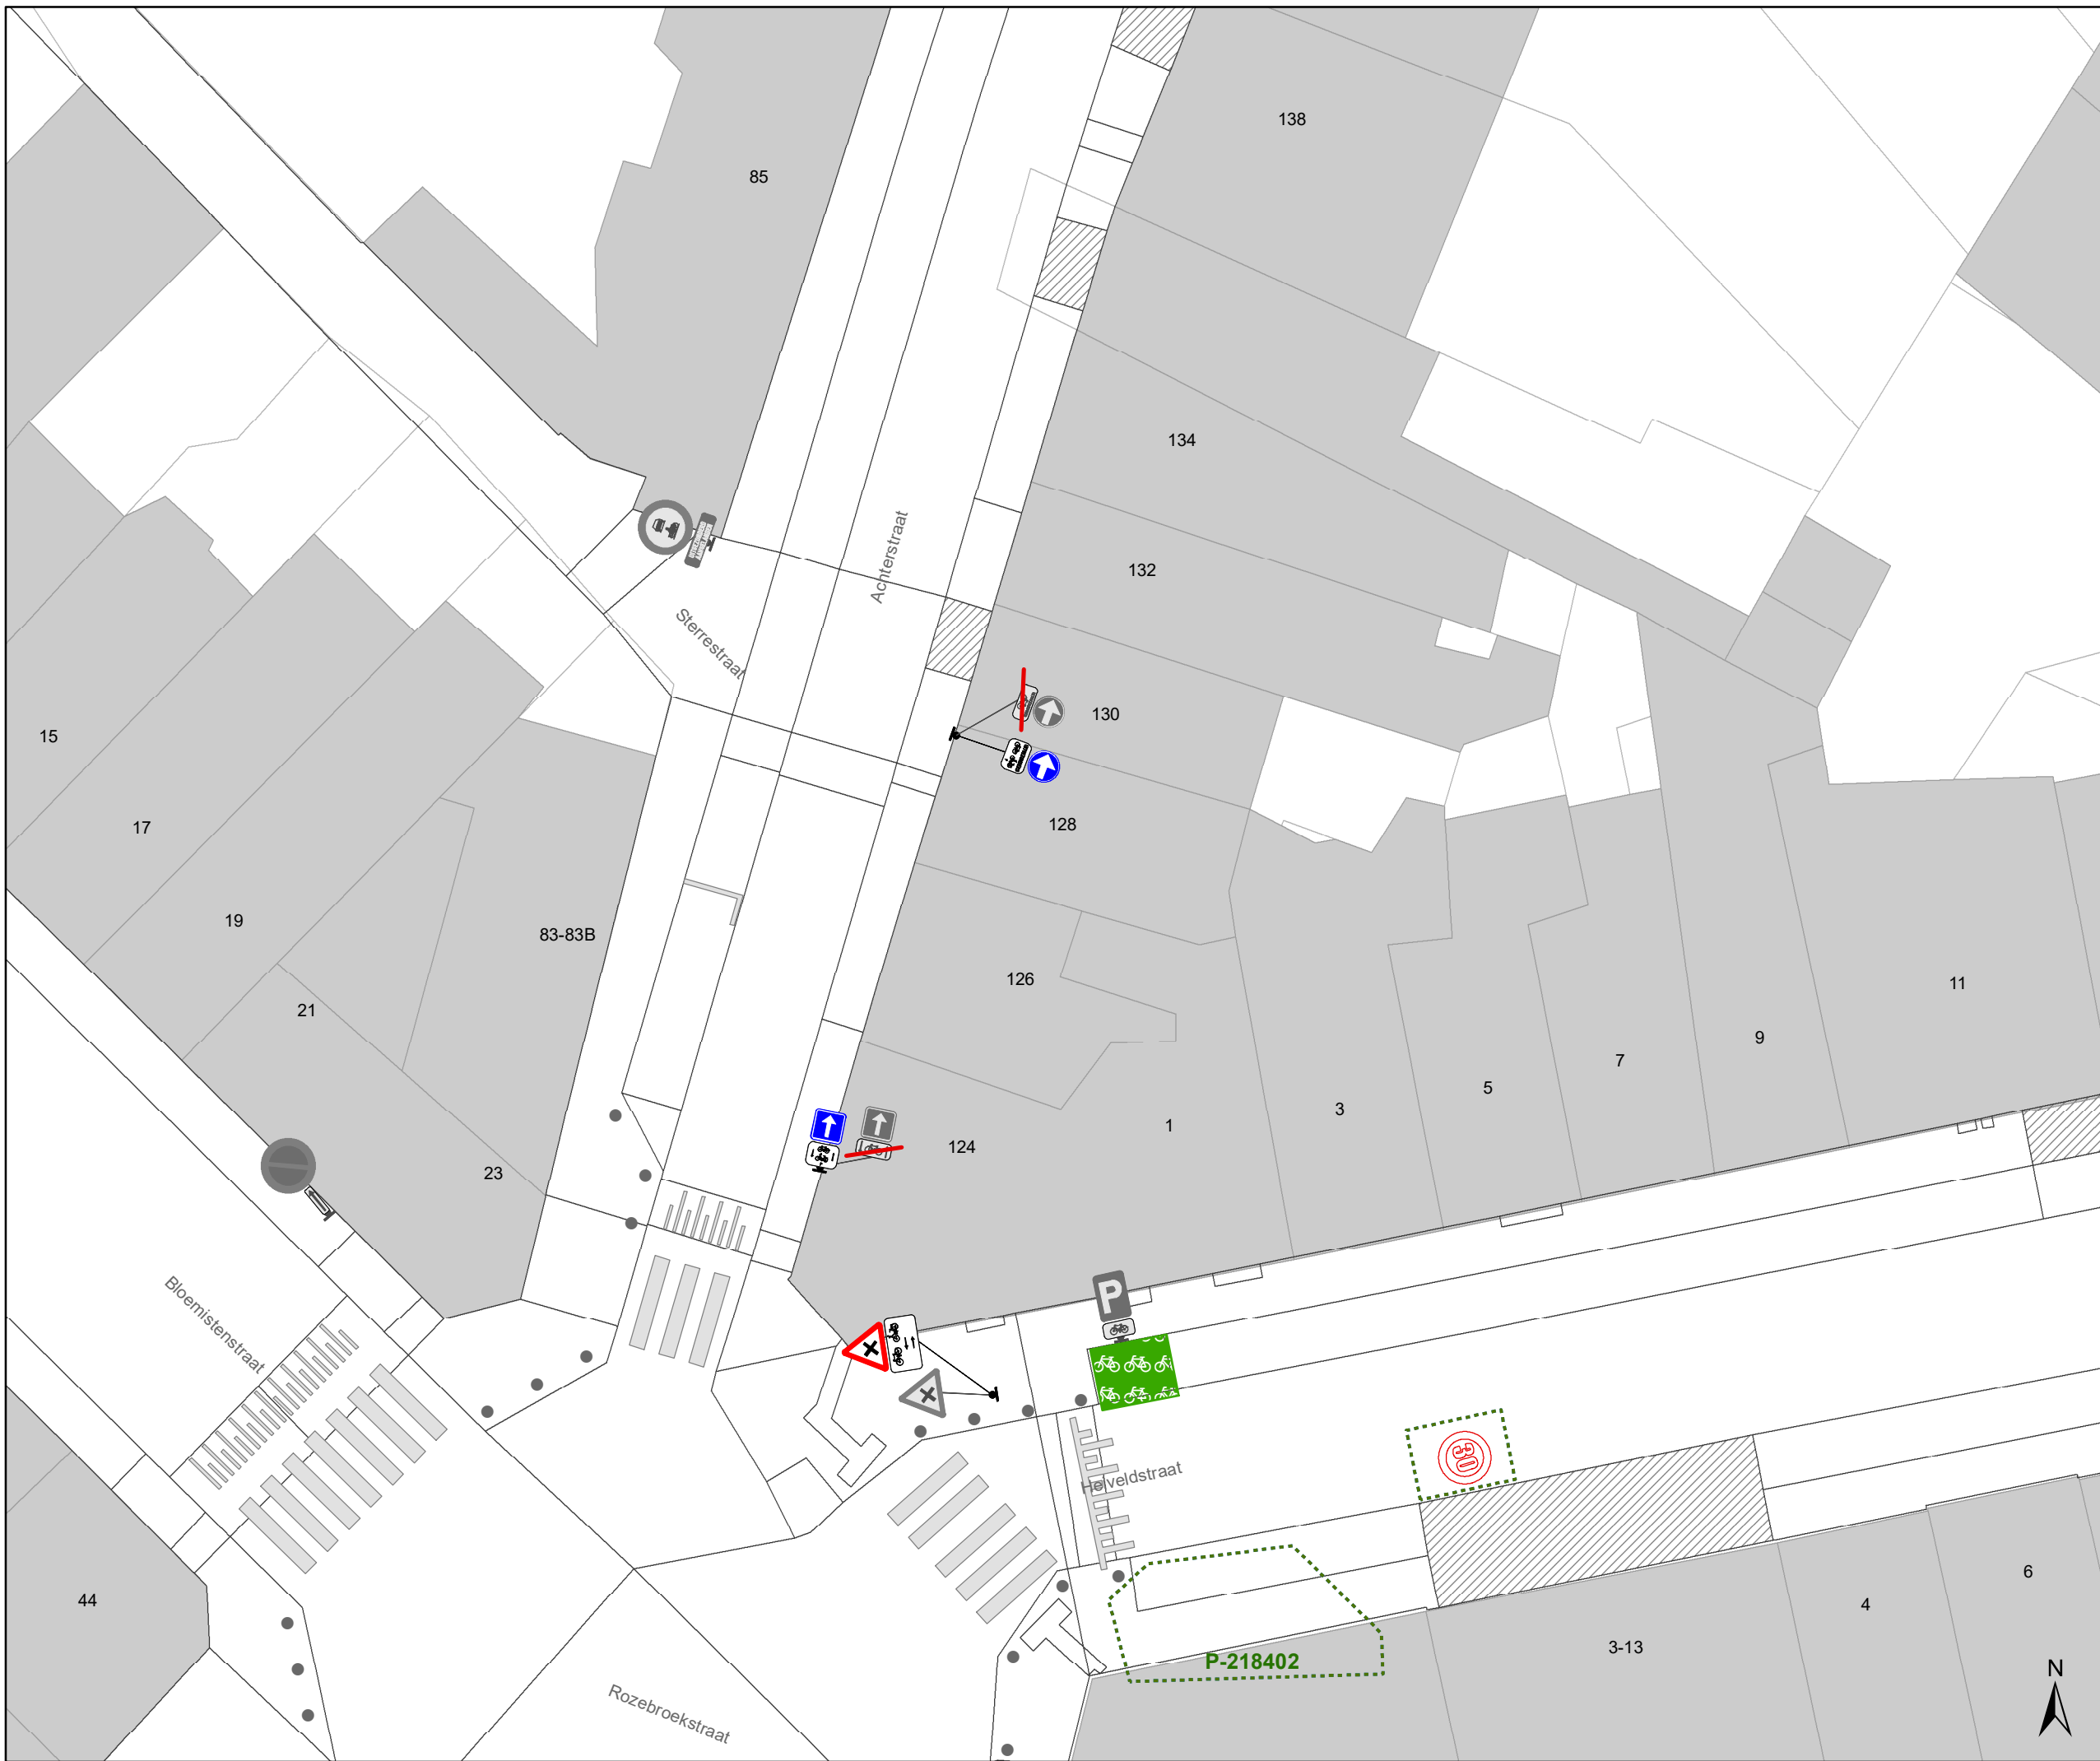Dossiernummer P-384423

DATUM	SCHAAL	PLAN	P FORMAAT
15/09/2023	1/200	2/6	A3




Legende

-  Bestaande verkeersborden
-  Geplande verkeersborden
-  Te verwijderen verkeersborden
-  Bestaande wegmarkeringen

 Ander gepland dossier (in voorbereiding bij MOBBED)

Fietsenstallingen

 Actief

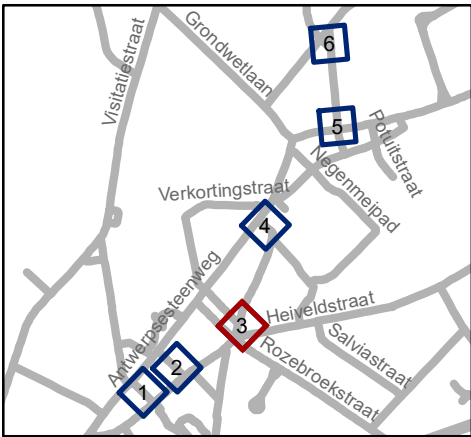

gent: Mobiliteitsbedrijf stad Gent
Verkeerstechnische taken

**paaltjesscreening niv3&4
Sint-Amandsberg**





Dossinummer P-384423


DATUM	SCHAAL	PLAN	P FORMAAT
27/09/2023	1/200	3/6	A3






Legende

-  Bestaande verkeersborden
-  Geplande verkeersborden
-  Te verwijderen verkeersborden
-  Bestaande wegmarkeringen

 Ander gepland dossier (in voorbereiding bij MOBBED)

Fietsenstallingen

 Actief

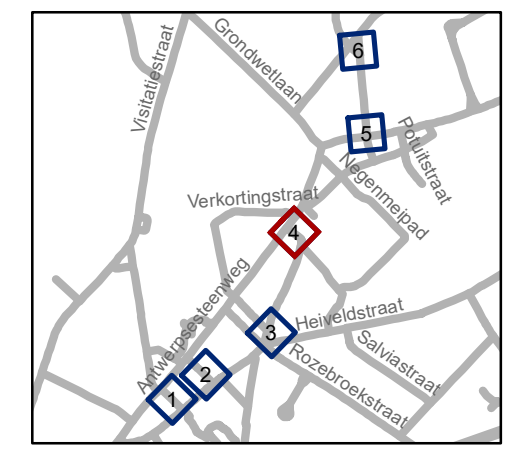


gent: Mobiliteitsbedrijf stad Gent
Verkeerstechnische taken

paaltjesscreening niv3&4 Sint-Amandsberg

Dossiernummer P-384423

DATUM	SCHAAL	PLAN	P.FORMAAT
15/09/2023	1/200	4/6	A3



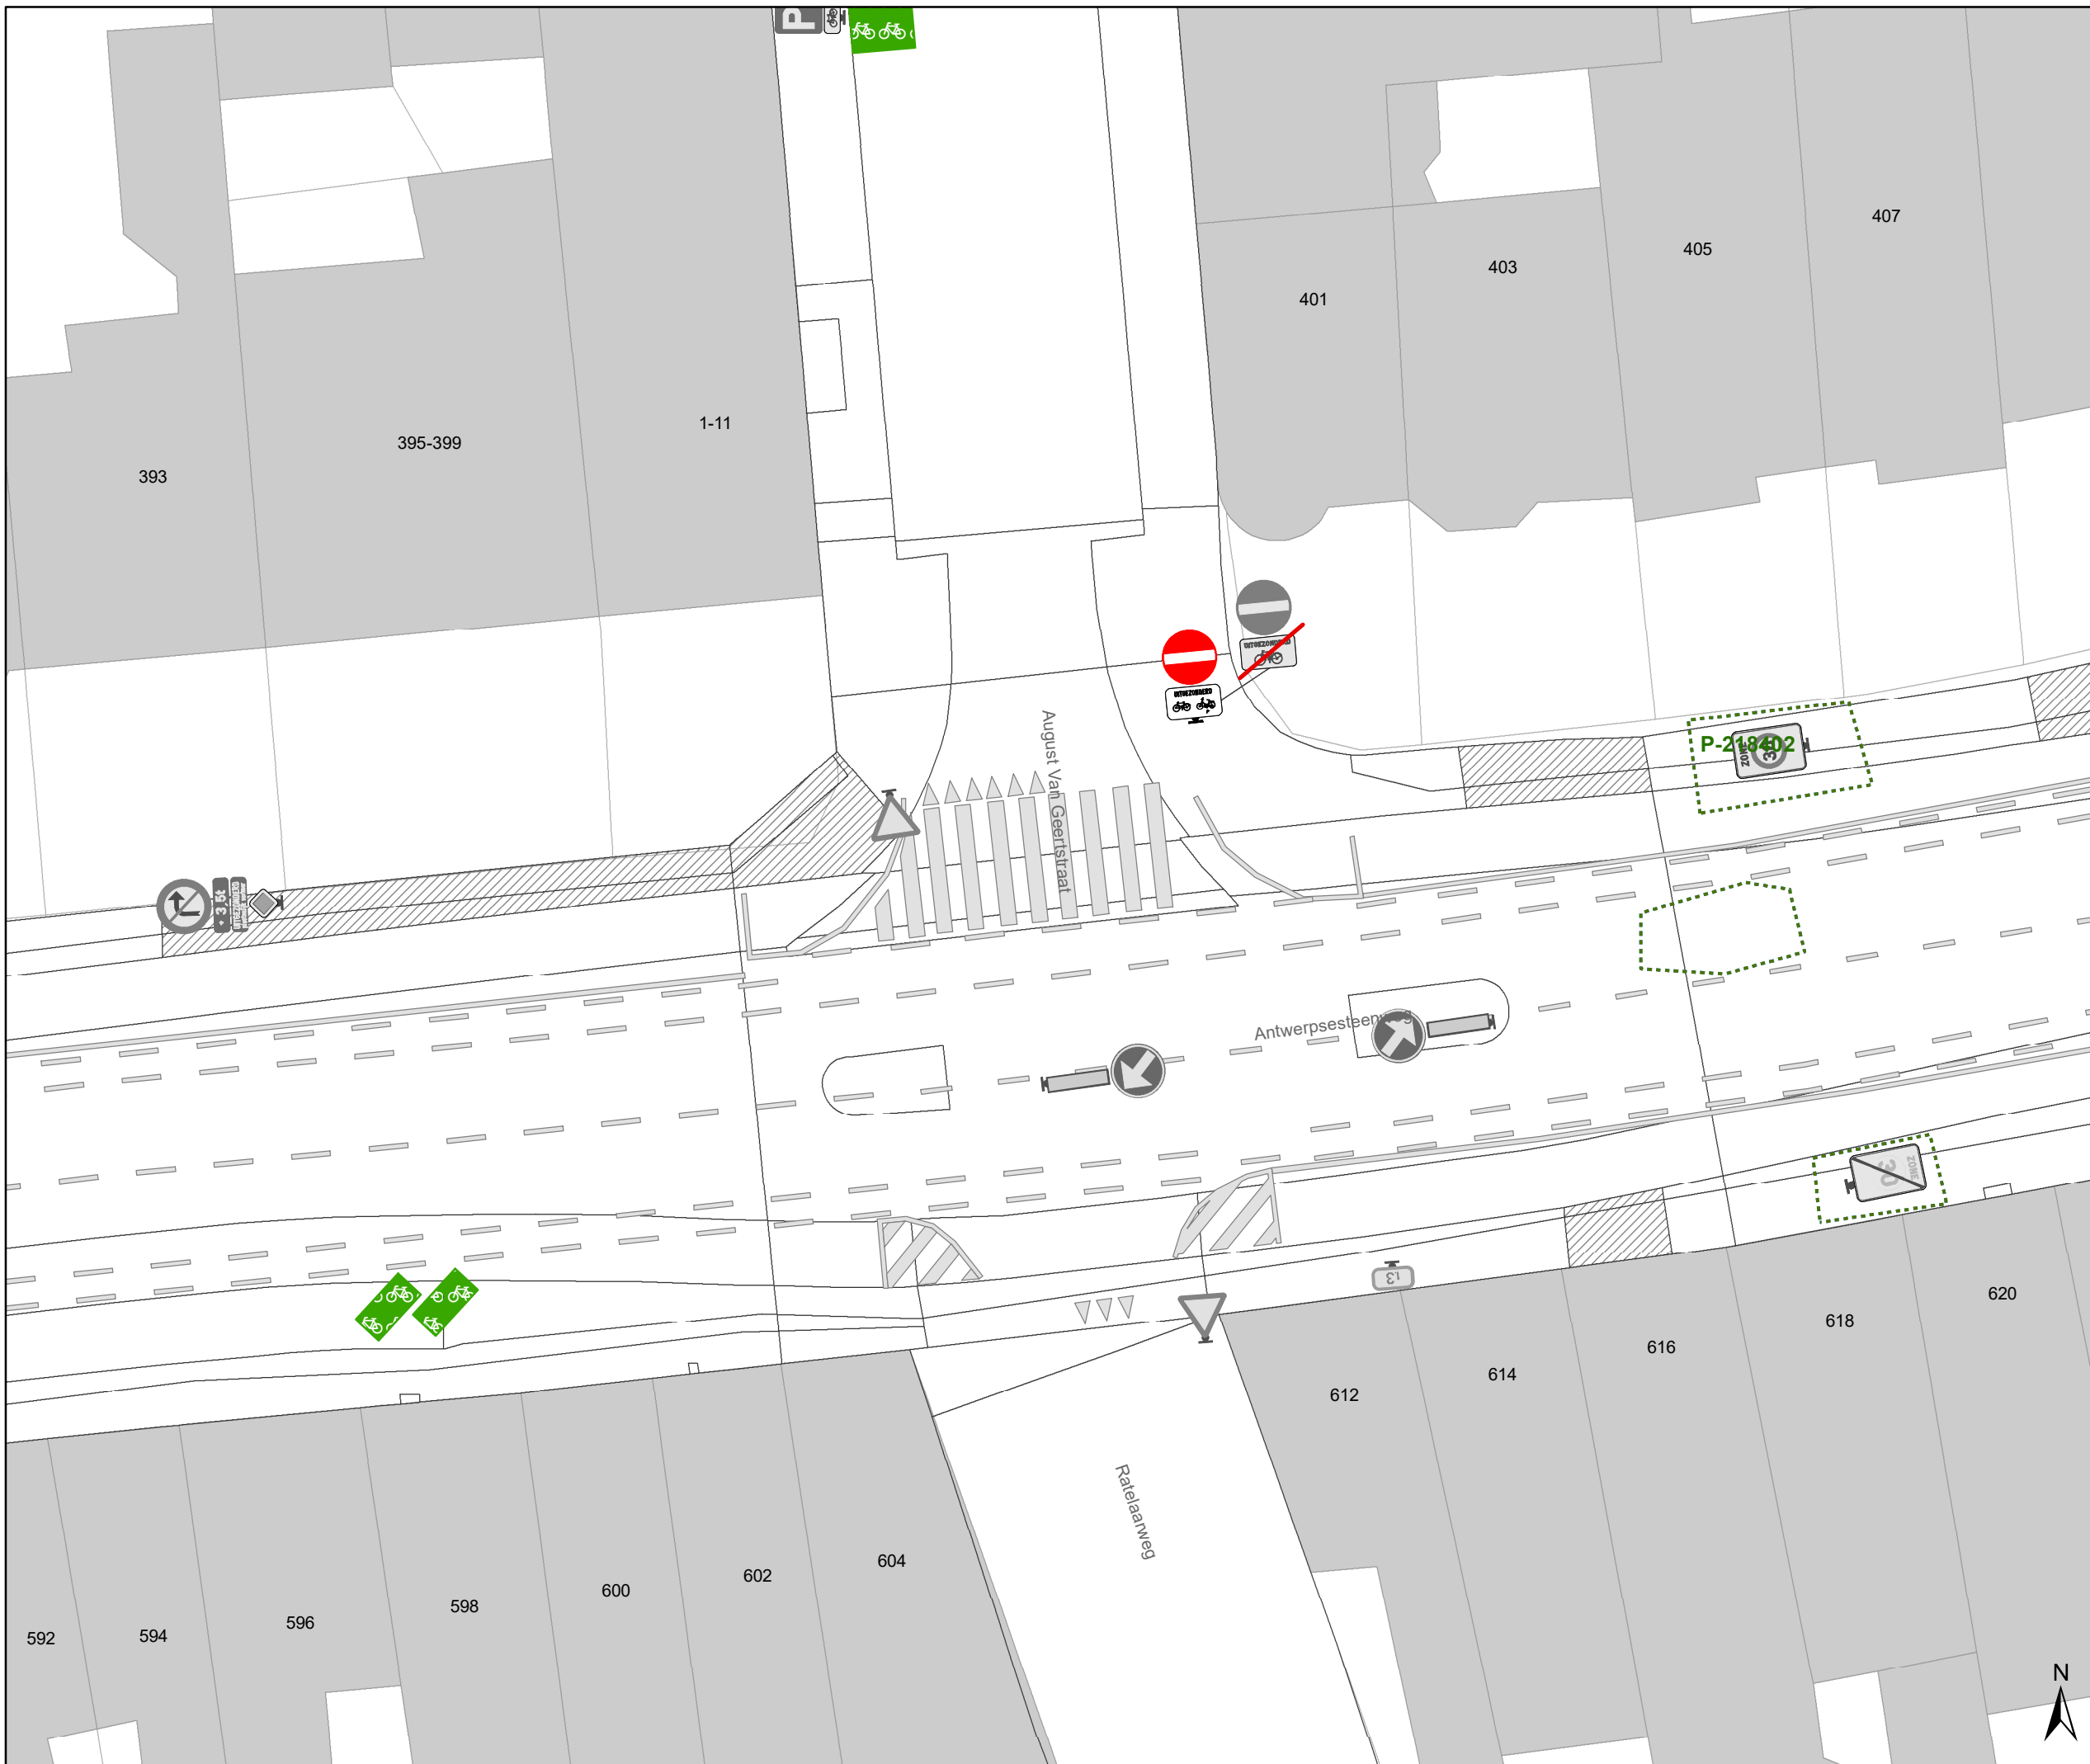


Legende

- Bestaande verkeersborden
- Geplande verkeersborden
- Te verwijderen verkeersborden
- Bestaande wegmarkeringen

Ander gepland dossier (in voorbereiding bij MOBBED)

Fietsenstallingen

- Actief

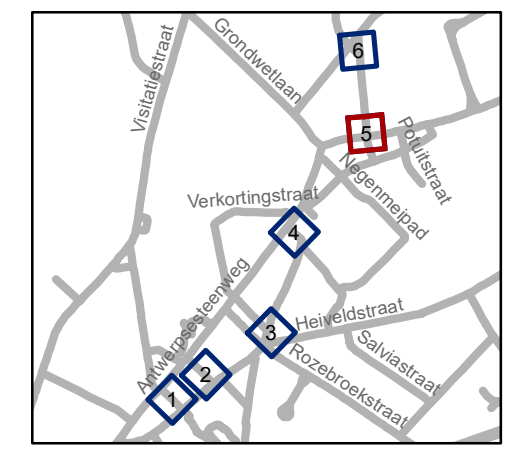


gent: Mobiliteitsbedrijf stad Gent
Verkeerstechnische taken

paaltjesscreening niv3&4 Sint-Amandsberg





Dossinummer P-384423

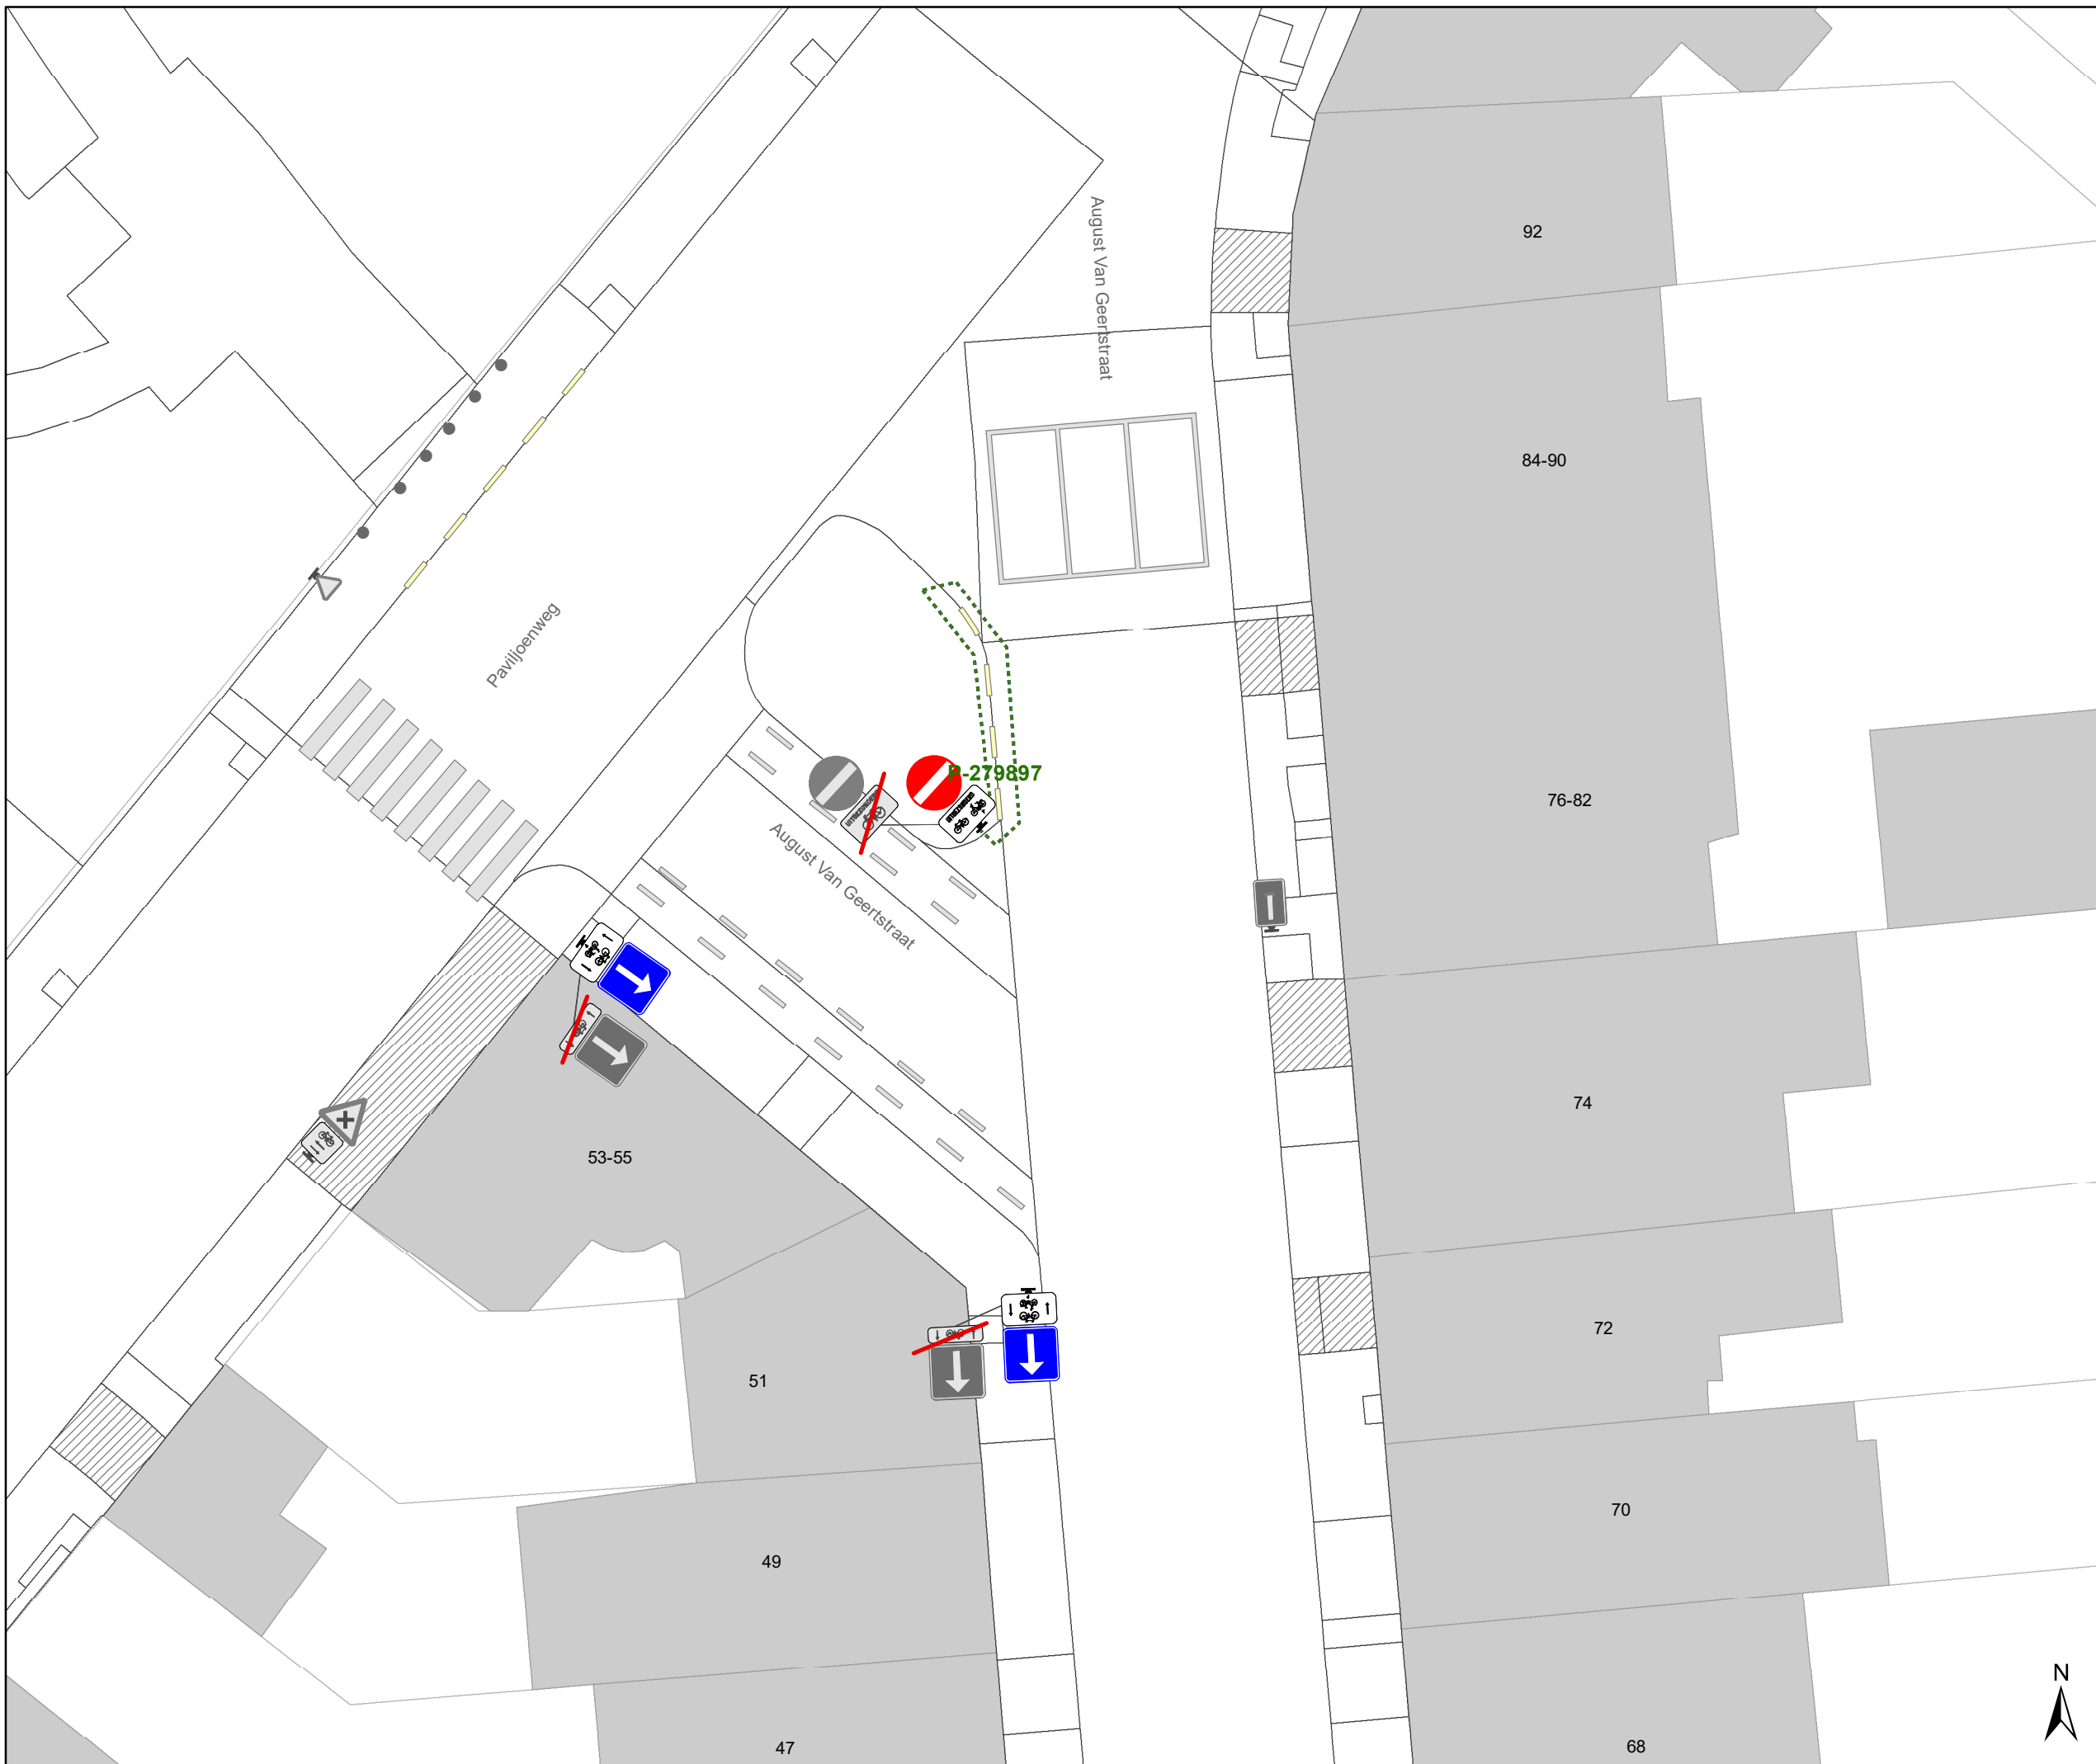
DATUM	SCHAAL	PLAN	P FORMAAT
15/09/2023	1/200	5/6	A3






Legende

-  Bestaande verkeersborden
-  Geplande verkeersborden
-  Te verwijderen verkeersborden
-  Bestaande wegmarkeringen

 Ander gepland dossier (in voorbereiding bij MOBBED)

Fietsenstallingen

 Actief

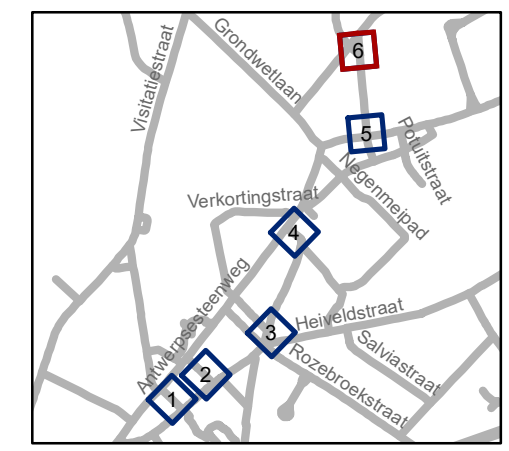


gent: Mobiliteitsbedrijf stad Gent
Verkeerstechnische taken

paaltjesscreening niv3&4 Sint-Amandsberg




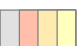
Dossinummer P-384423

DATUM	SCHAAL	PLAN	P.FORMAAT
15/09/2023	1/200	6/6	A3

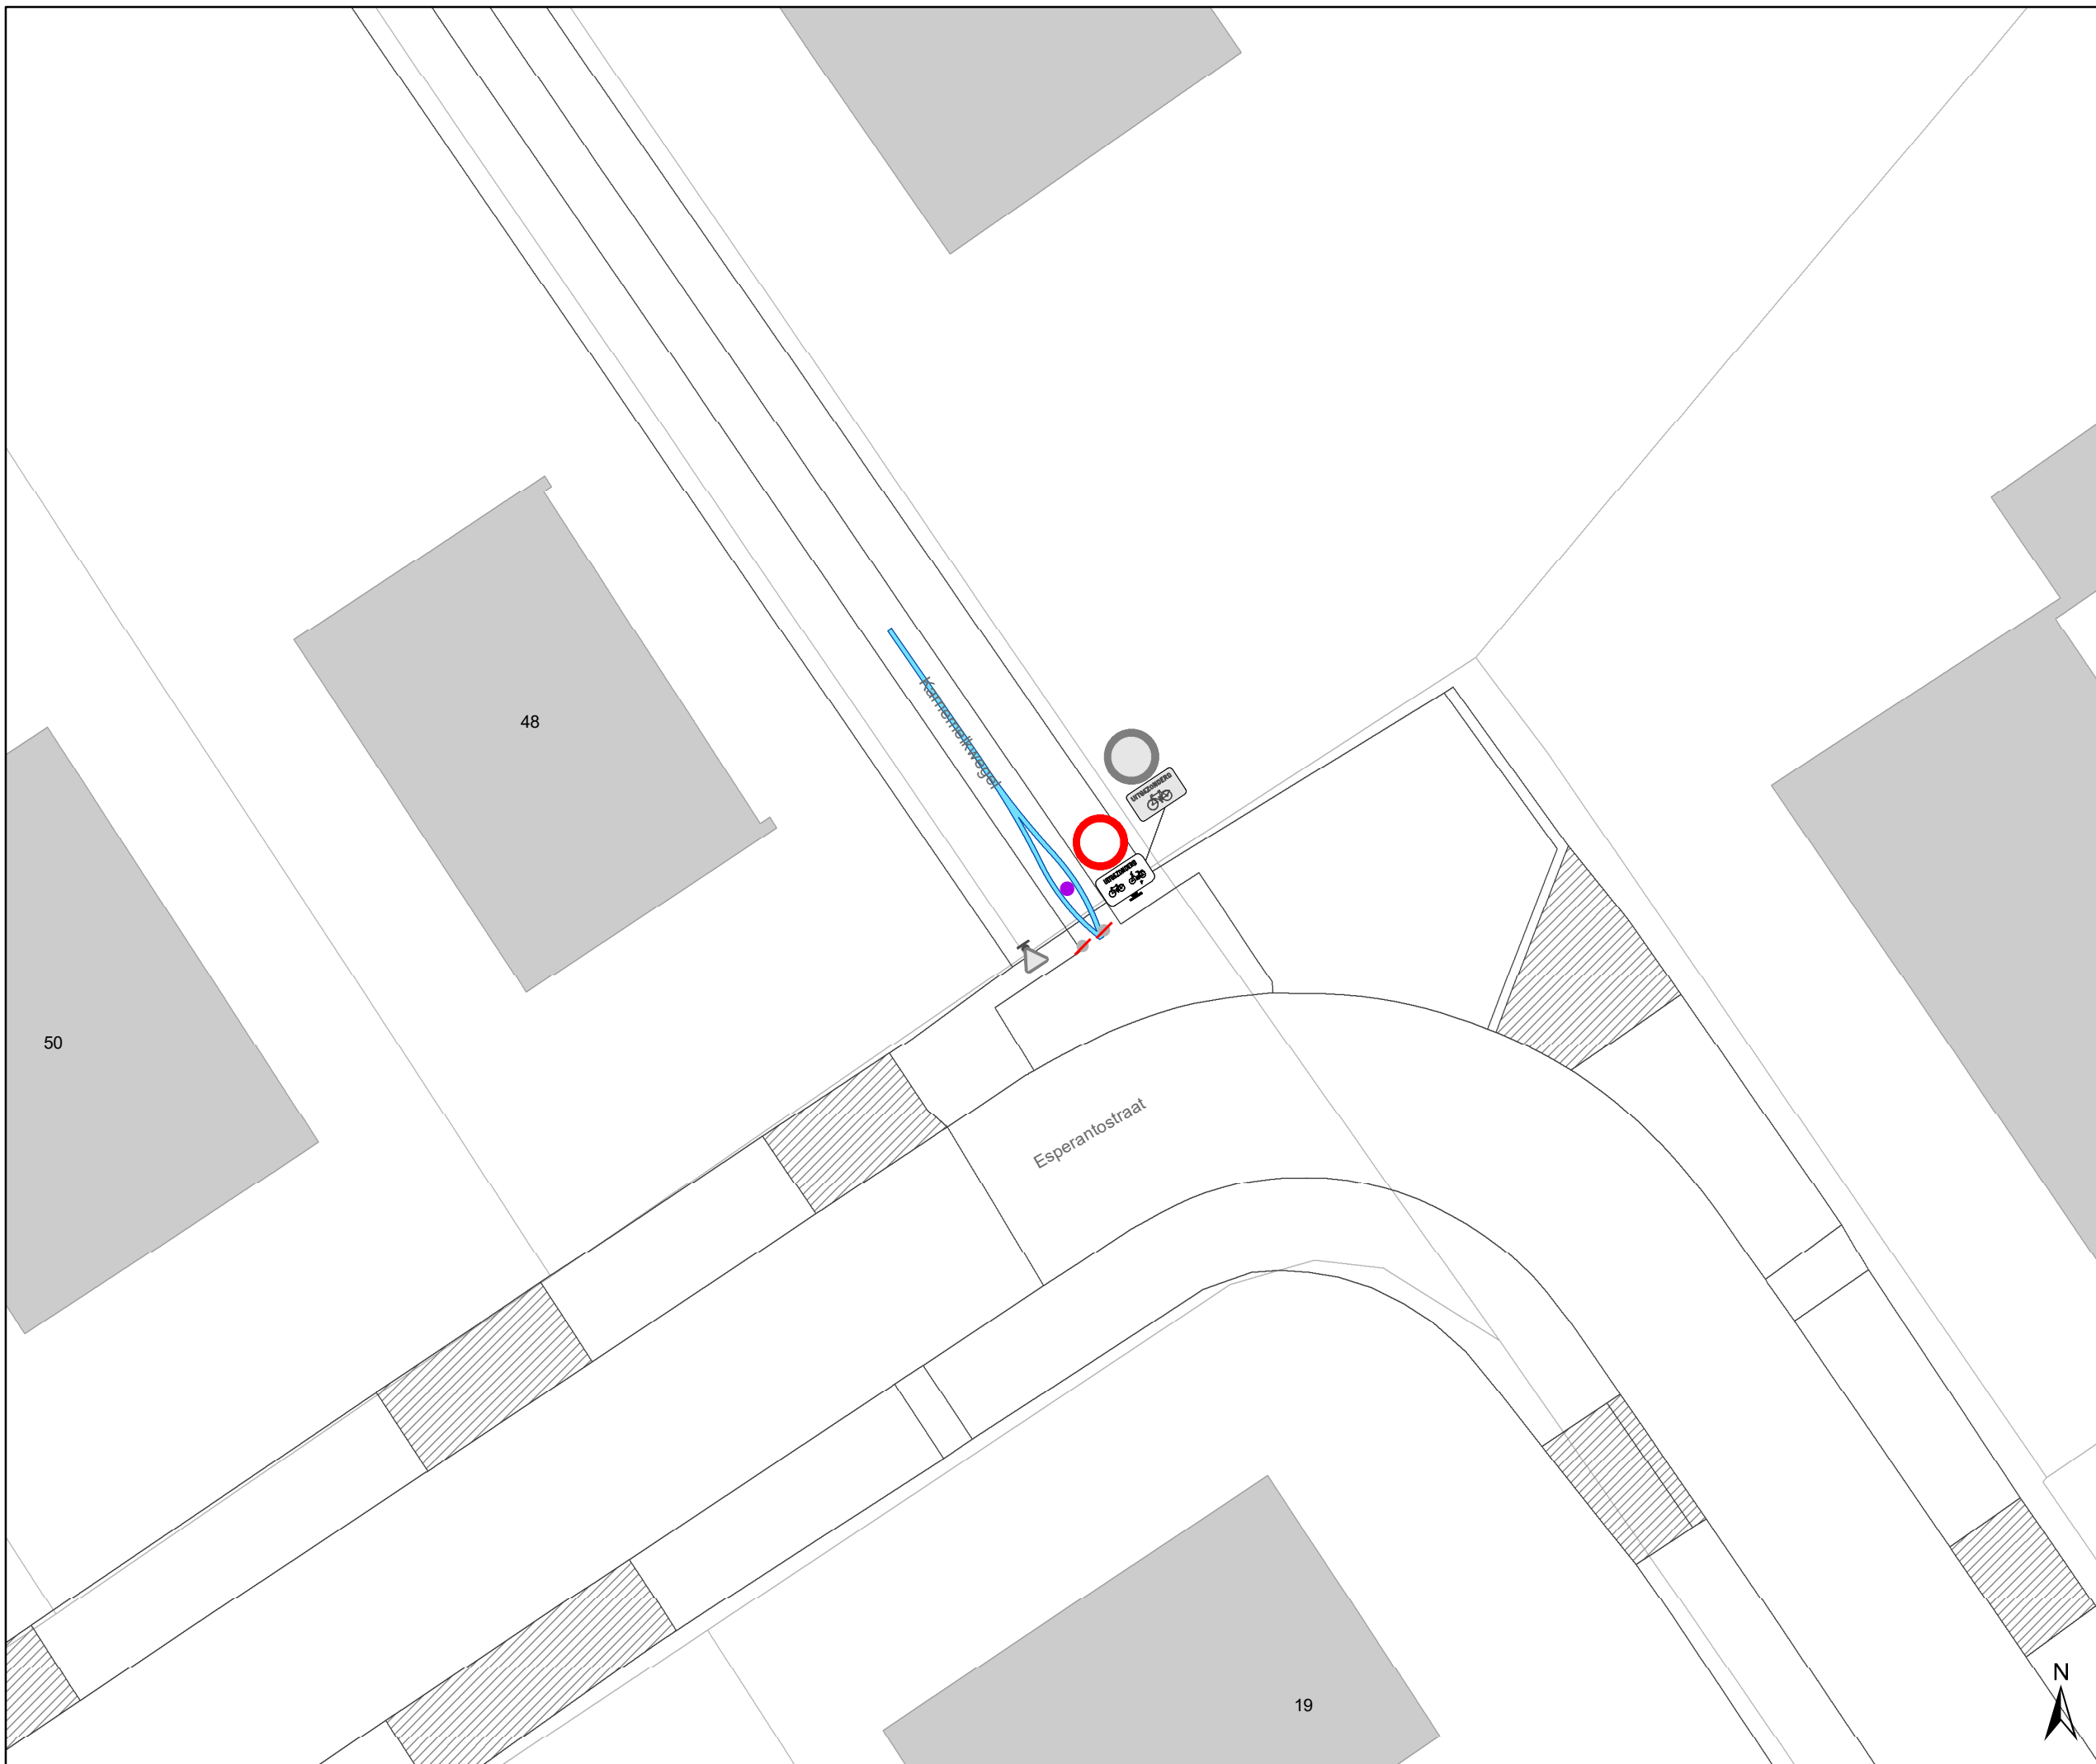




Legende

-  Bestaande verkeersborden
-  Geplande verkeersborden
-  Te verwijderen verkeersborden
-  Bestaande wegmarkeringen

 Ander gepland dossier (in voorbereiding bij MOBBED)

Fietsenstallingen

 Actief

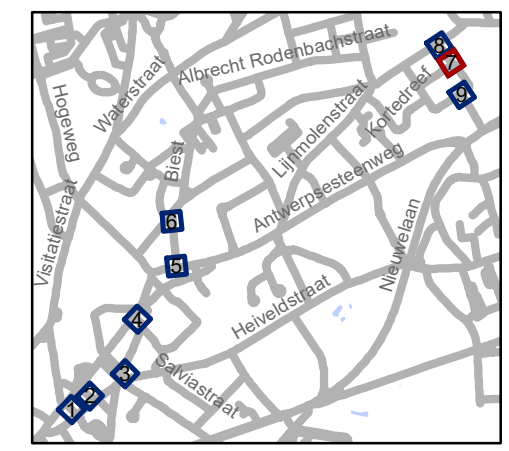


gent: Mobiliteitsbedrijf stad Gent
Verkeerstechnische taken





paaltjesscreening niv3&4 Sint-Amandsberg

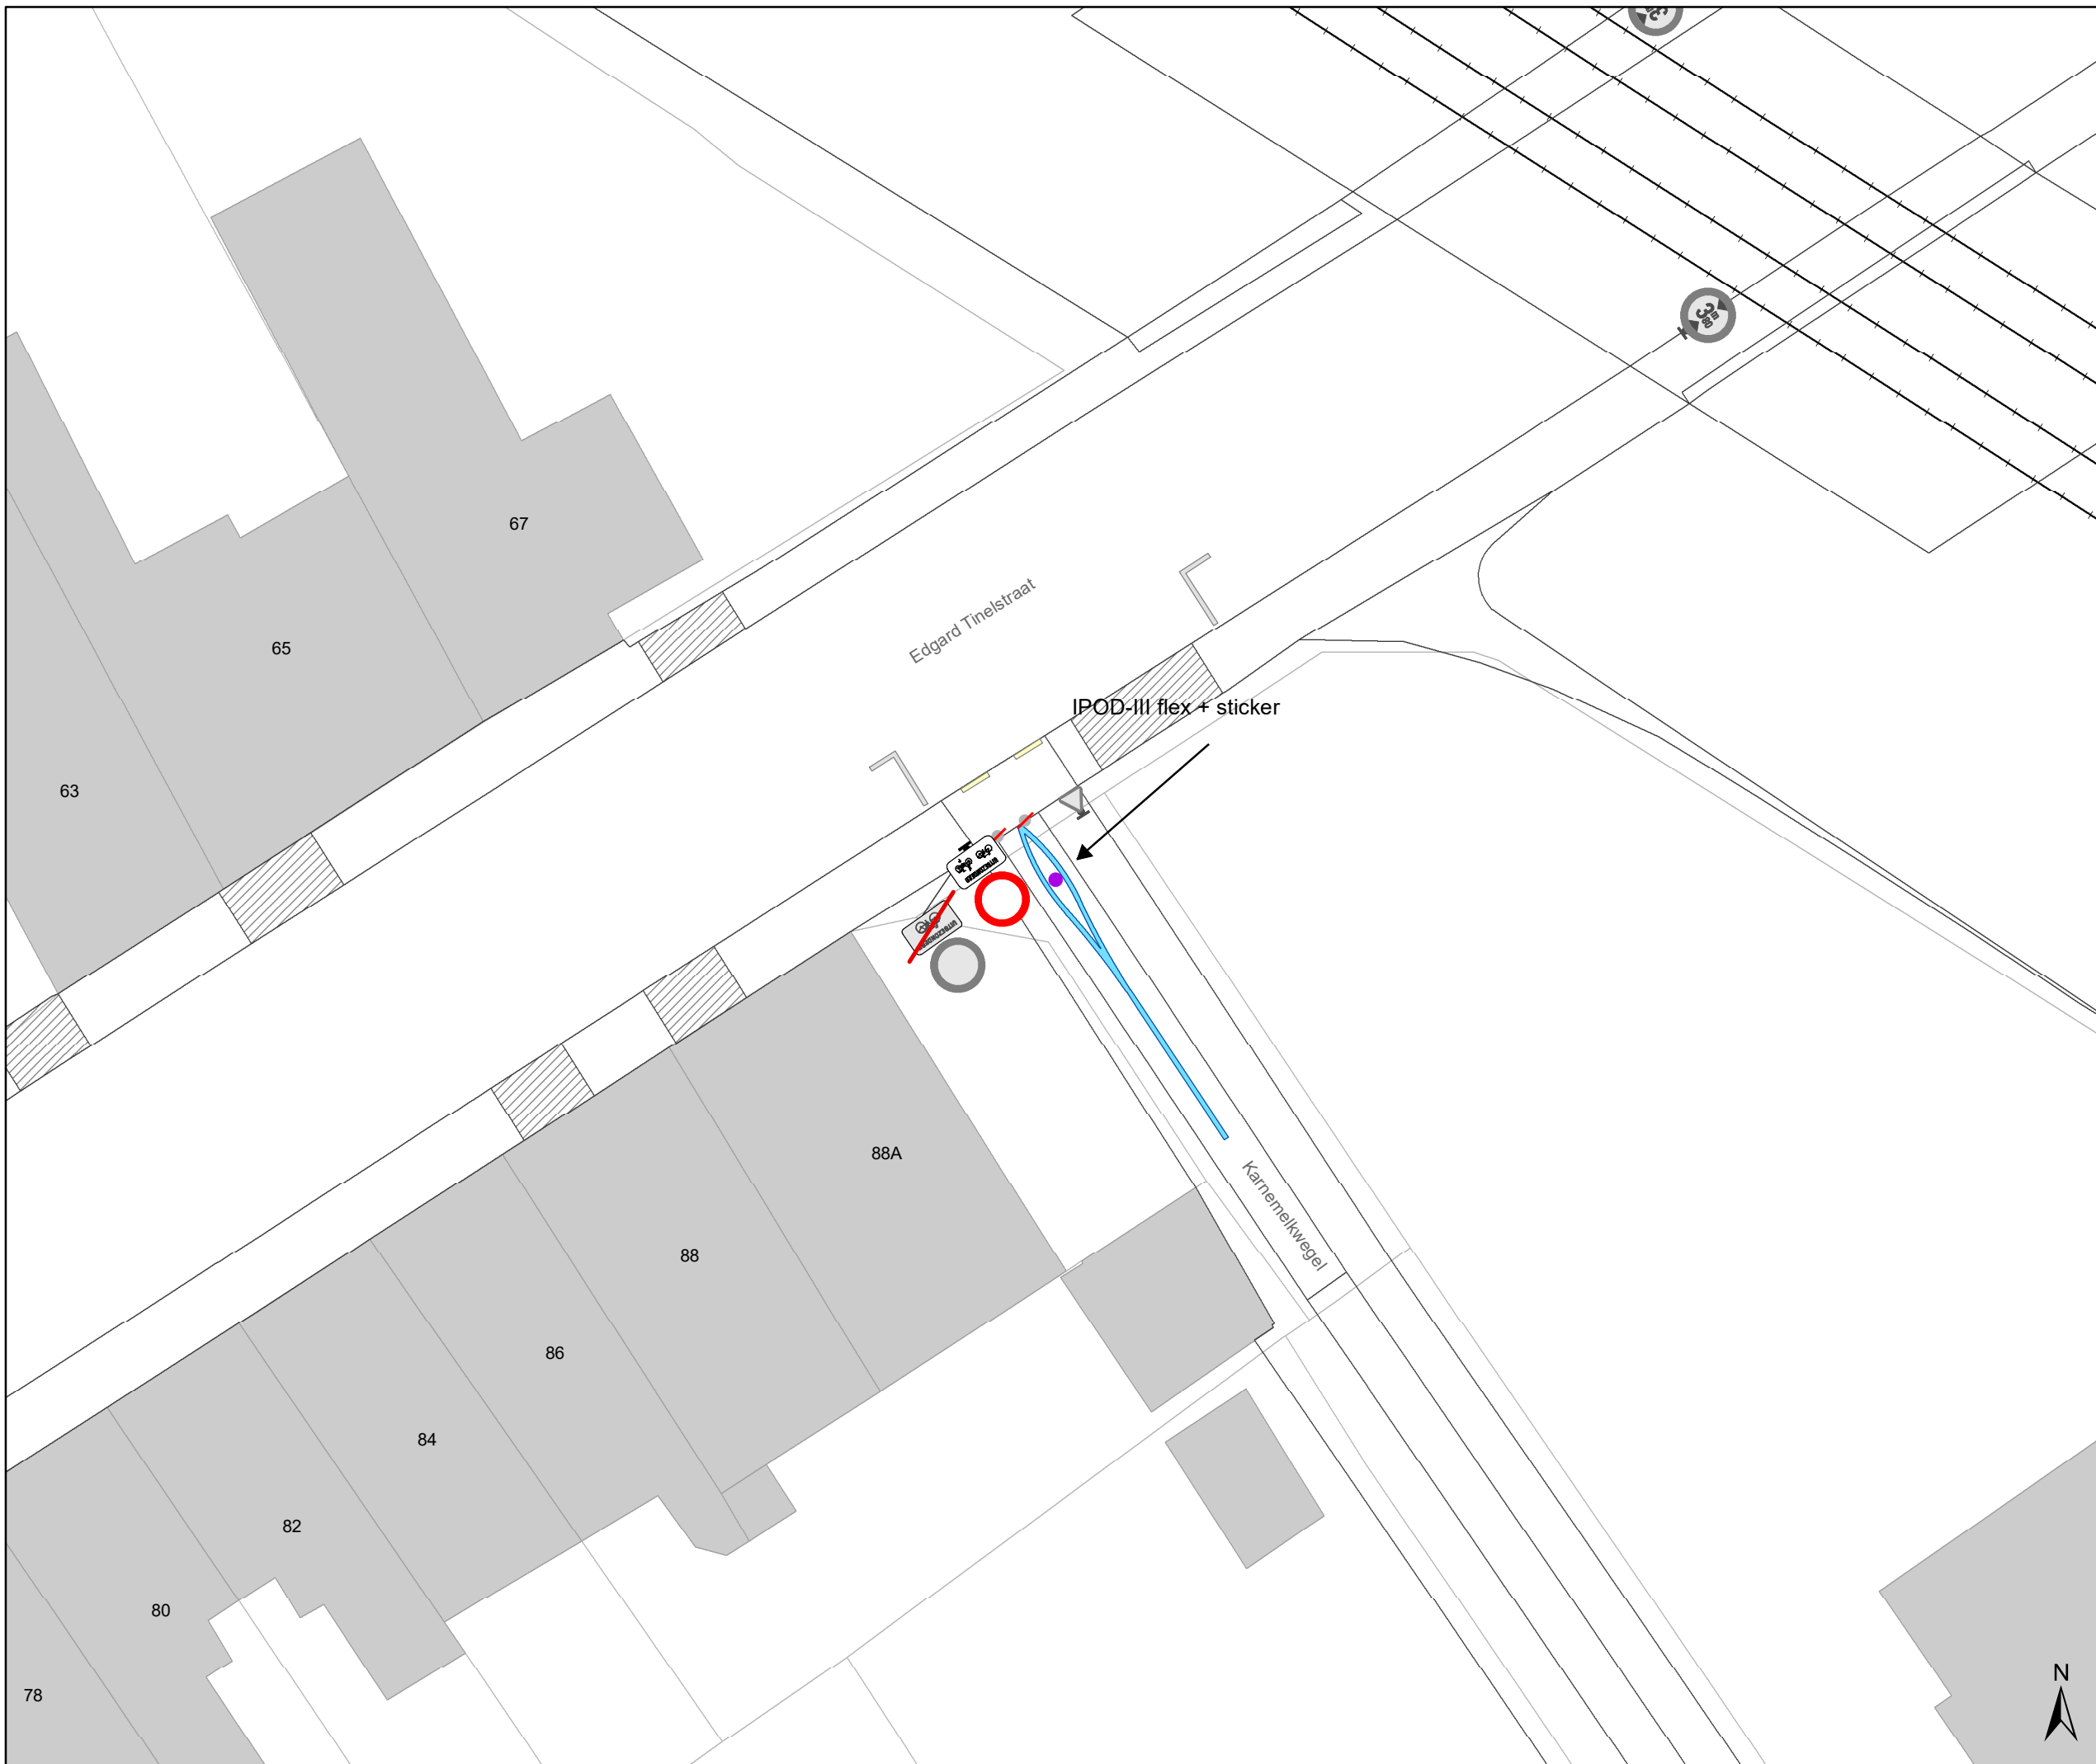Dossiernummer P-384423

DATUM	SCHAAL	PLAN	P.FORMAAT
12/10/2023	1/200	7/9	A3




Legende

-  Bestaande verkeersborden
-  Geplande verkeersborden
-  Te verwijderen verkeersborden
-  Bestaande wegmarkeringen

 Ander gepland dossier (in voorbereiding bij MOBBED)

Fietsenstallingen

 Actief

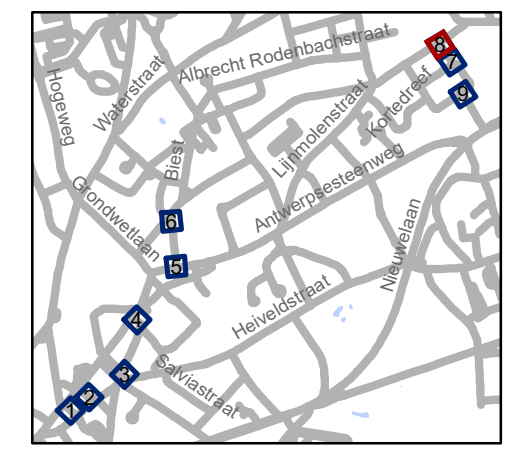


gent: Mobiliteitsbedrijf stad Gent
Verkeerstechnische taken

paaltjesscreening niv3&4 Sint-Amandsberg





Dossinummer P-384423

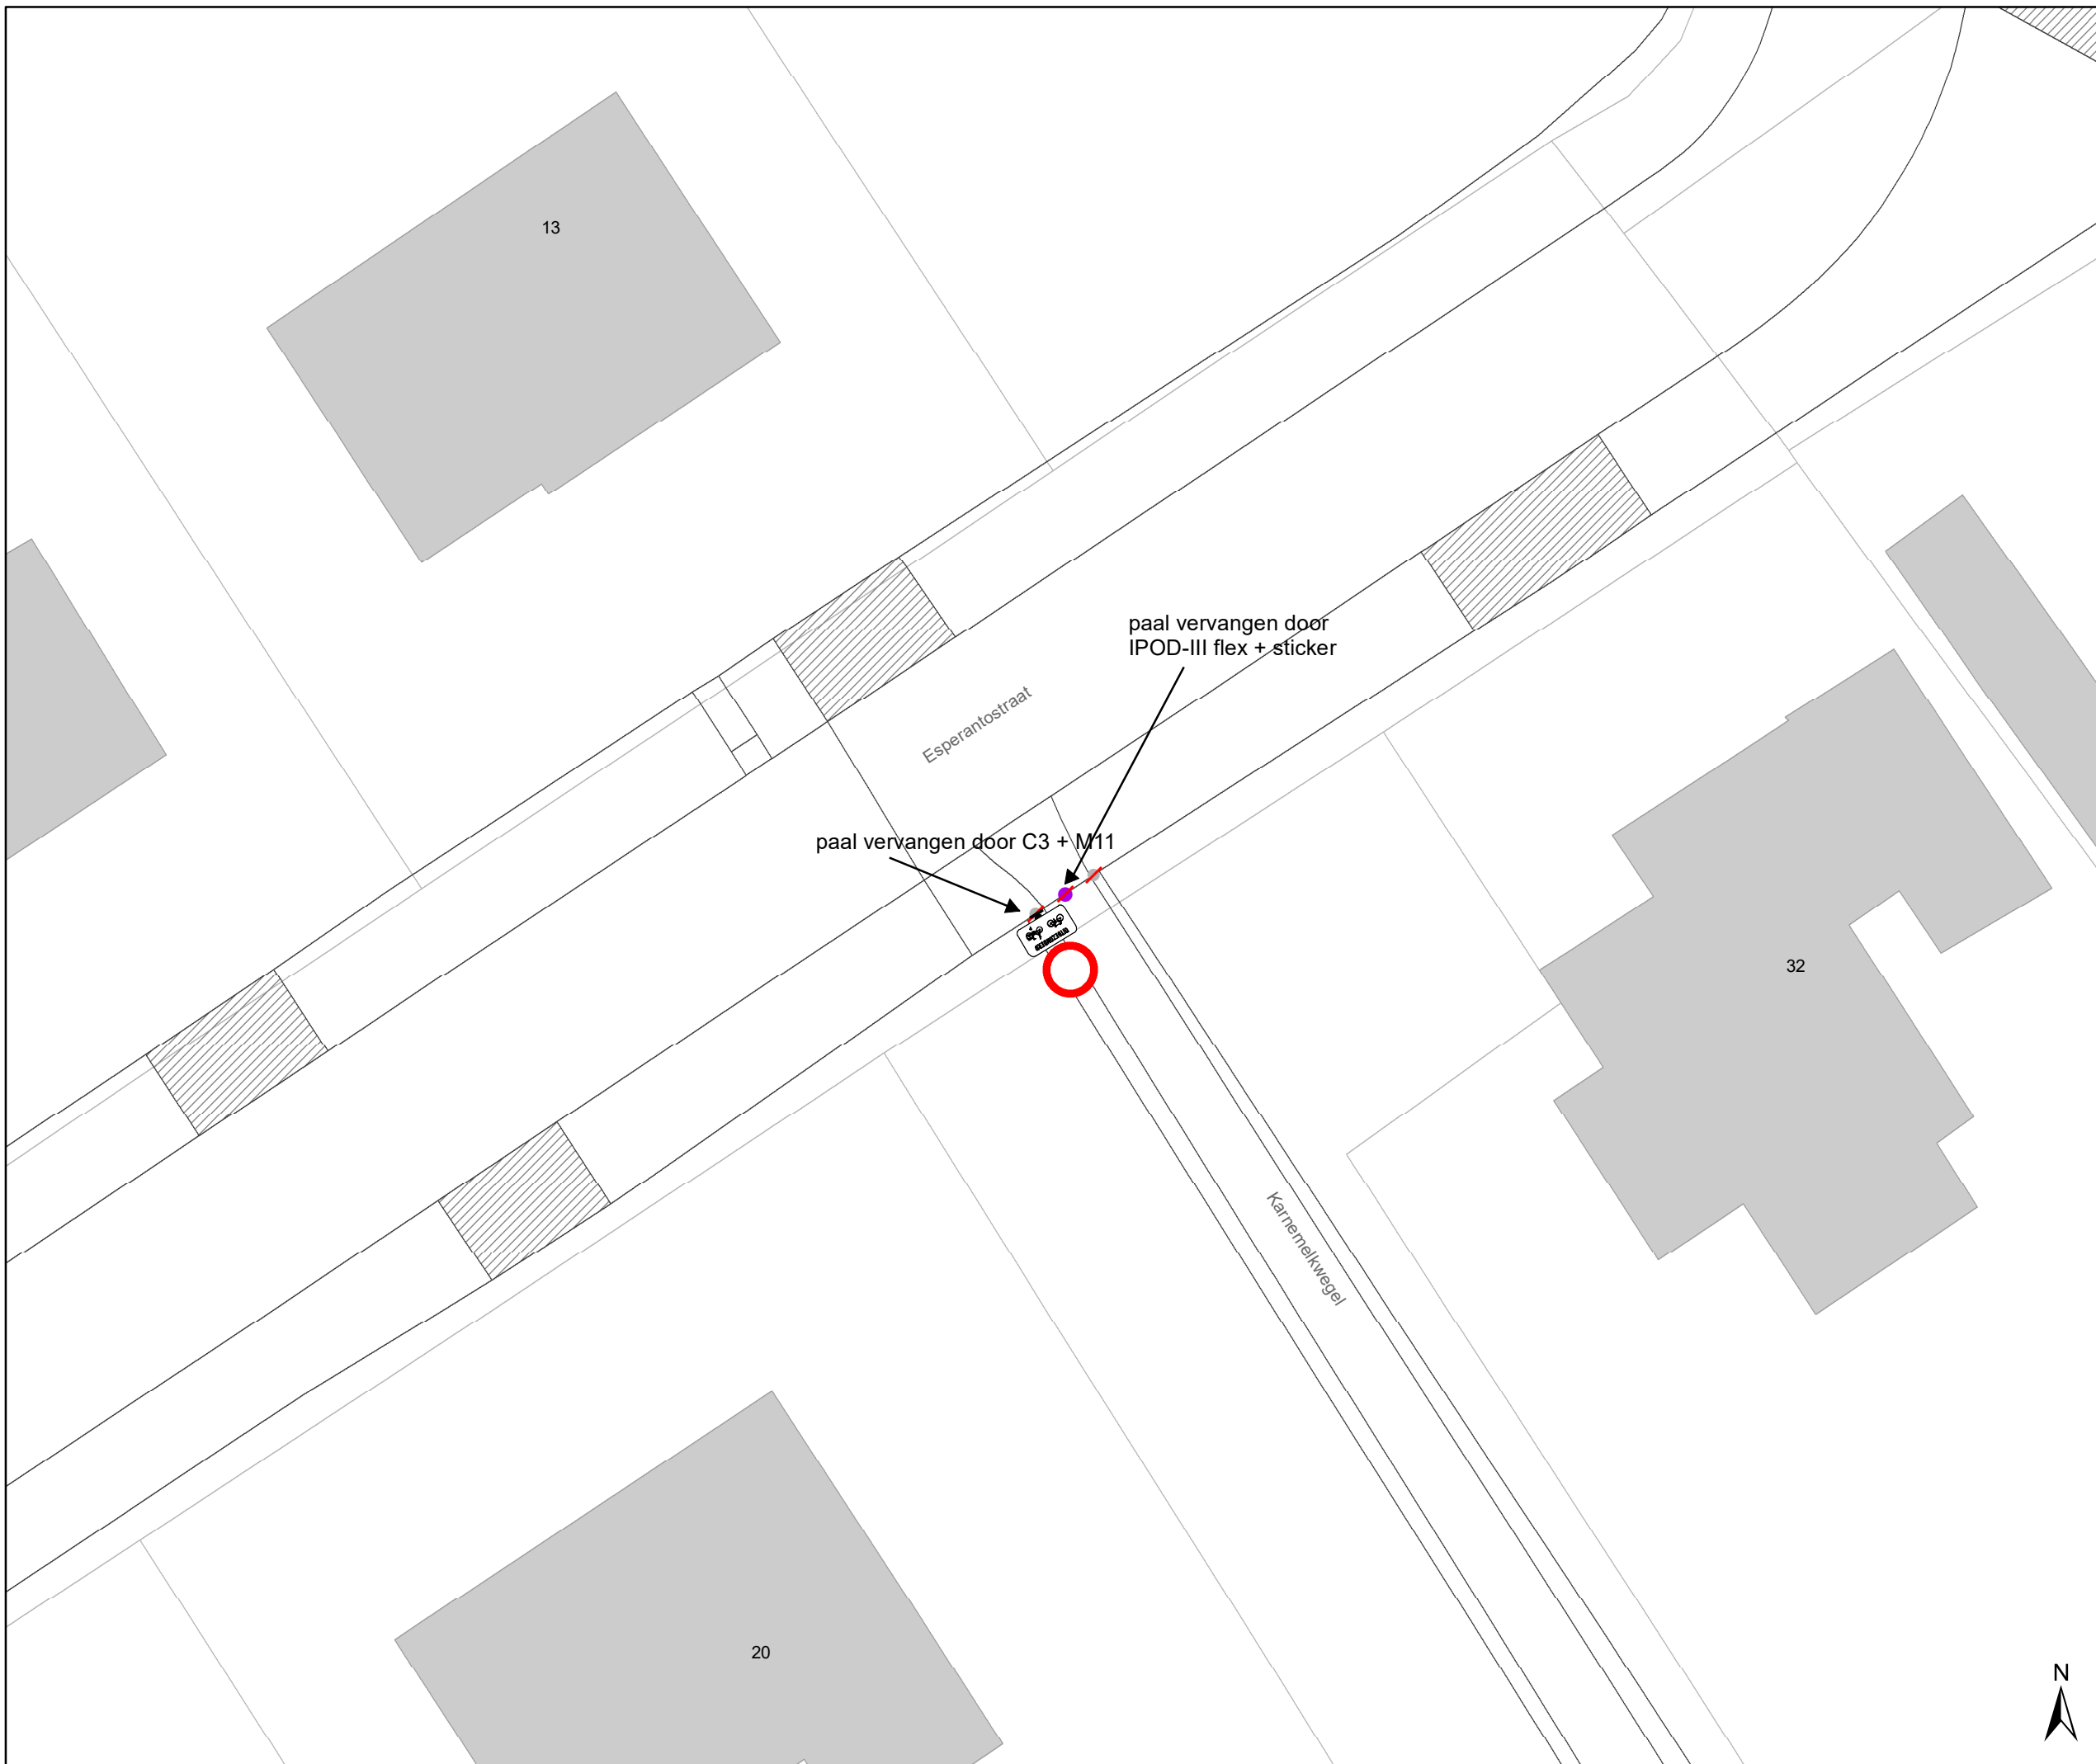
DATUM	SCHAAL	PLAN	P.FORMAAT
5/10/2023	1/200	8/9	A3






Legende

-  Bestaande verkeersborden
-  Geplande verkeersborden
-  Te verwijderen verkeersborden
-  Bestaande wegmarkeringen

 Ander gepland dossier (in voorbereiding bij MOBBED)

Fietsenstallingen

 Actief

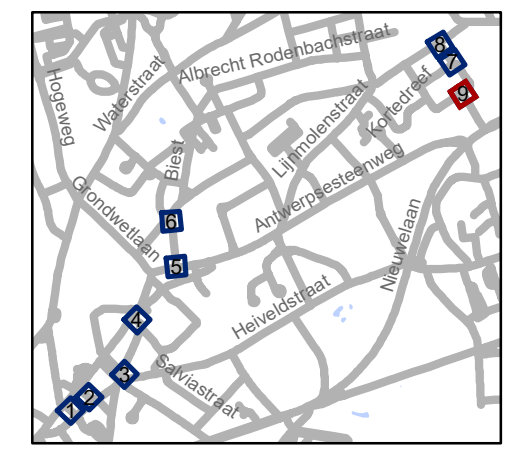

gent: Mobiliteitsbedrijf stad Gent
Verkeerstechnische taken

paaltjesscreening niv3&4 Sint-Amandsberg

Dossinummer P-384423

DATUM	SCHAAL	PLAN	P.FORMAAT
5/10/2023	1/200	9/9	A3

