



2024_CBS_01299 Nieuw aanvullend reglement van de politie op het wegverkeer - gemeenteweg - Oscar Colbrandtstraat - nieuwe parkeerplaatsen voorbehouden voor elektrische of hybride elektrische deelwagens - Vaststelling

Beslissing: Goedgekeurd in besloten vergadering van 15 februari 2024

Zijn aanwezig bij de beslissing van dit punt:

Filip Watteeuw, schepen-voorzitter
Astrid De Bruycker, schepen; Sami Souguir, schepen; Bram Van Braeckvelt, schepen;
Hafsa El-Bazioui, schepen; Rudy Coddens, schepen
Liesbet Vertriest, waarnemend adjunct-algemeendirecteur

Bevoegd: Filip Watteeuw

Betrokken: Mathias De Clercq

Juridisch kader

De volgende bepalingen zijn van toepassing inzake de bevoegdheid:

- De Nieuwe Gemeentewet 24 juni 1988, artikel 119;
- Het Decreet van 16 mei 2008 betreffende de aanvullende reglementen op het wegverkeer en de plaatsing en bekostiging van verkeerstekens, artikel 5, § 1, 2e lid;
- Het Decreet over het lokaal bestuur van 22 december 2017, artikel 41, 2°;
- Het gemeenteraadsbesluit van 15 december 2015, houdende de delegatie van de vaststellingsbevoegdheid inzake gemeentelijke aanvullende reglementen op het wegverkeer.

De beslissing wordt genomen op grond van:

- Wet betreffende de politie over het wegverkeer, gecoördineerd bij Koninklijk Besluit van 16 maart 1968;
- Decreet van 16 mei 2008 betreffende de aanvullende reglementen op het wegverkeer en de plaatsing en bekostiging van de verkeerstekens;
- Koninklijk Besluit van 1 december 1975 houdende algemeen reglement op de politie van het wegverkeer en van het gebruik van de openbare weg;
- Ministerieel Besluit van 11 oktober 1976 waarbij de minimumafmetingen en de bijzondere plaatsingsvoorwaarden van de verkeerstekens worden bepaald;
- Uitvoeringsbesluit van 23 januari 2009 betreffende de aanvullende reglementen op het wegverkeer en de plaatsing en bekostiging van de verkeerstekens;
- Omzendbrief MOB/2009/1 van 3 april 2009;

- Het reglement houdende de voorwaarden tot het toekennen van parkeerplaatsen voor personen met een handicap, goedgekeurd in de gemeenteraad van 25 april 2016.

Motivering

- De nieuwe maatregel die bij dit besluit wordt getroffen, is de inrichting van 2 voorbehouden parkeerplaatsen voor elektrische of hybride elektrische deelwagens ter hoogte van de huisnummers 47-51 gezien hier een publieke laadpaal vergund en geplaatst werd in het kader van de uitrol van de publieke laadpunten, goedgekeurd door de gemeenteraad van 19 december 2016. Elke publieke laadpaal bedient 2 parkeerplaatsen. Door het inrichten van voorbehouden parkeerplaatsen voor autodelen faciliteren we elektrische deelwagens en garanderen we dat de laadpaal maximaal beschikbaar is voor het opladen van deze voertuigen zoals bepaald in het Autodeelplan Gent 2025, goedgekeurd door de gemeenteraad van 25 januari 2021. De voorbehouden autodeelplaatsen zullen gebruikt worden door elektrische deelwagens van een erkende autodeelorganisatie.
- Bij collegebesluit van 14 december 2023 werden volgende nieuwe maatregelen getroffen in het kader van het verbeteren van de verkeersveiligheid en het verhogen van de leefkwaliteit in de wijk Dampoort/Gentbrugge:
 - (1) het invoeren van beperkt eenrichtingsverkeer tussen de Sint-Baafskouterstraat en de Adolf Baeyensstraat, in de richting van de Sint-Baafskouterstraat. Uitzonderingen op het eenrichtingsverkeer zijn fietsers en bestuurders van speedpedelecs.
 - (2) het omdraaien van het beperkt éénrichtingsverkeer tussen de Adolf Baeyensstraat en de Engelstraat, zodat de rijrichting voortaan naar de Adolf Baeyensstraat is gericht. Uitzonderingen op het eenrichtingsverkeer betreffen fietsers en bestuurders van speedpedelecs.
- Bij collegebesluit van 9 december 2021 werd als nieuwe maatregel getroffen, de inrichting van een voorbehouden parkeerplaats voor autodelen ter hoogte van huisnummers 4-6 in het kader van het inrichten van 500 voorbehouden autodeelplaatsen zoals bepaald in het Autodeelplan Gent 2025, goedgekeurd door de gemeenteraad van 25 januari 2021. Deze voorbehouden parkeerplaats zal gebruikt worden door een erkende autodeelorganisatie.
- Bij collegebesluit van 3 september 2020 werd een parkeerplaats voor personen met een handicap ingericht ter hoogte van huisnummer 83 vermits de aanvrager voldoet aan de gestelde voorwaarden volgens het Reglement houdende de voorwaarden tot het toekennen van parkeerplaatsen voor personen met een handicap goedgekeurd in de gemeenteraad van 25 april 2016.
- Bij collegebesluit van 30 augustus 2018 werd het bewonersparkeren ingevoerd vanaf het kruispunt met de Sint-Baafskouterstraat tot huisnummer 164, aan de kant van de pare huisnummers.
- Bij collegebesluit van 7 juni 2018 werd het verwijderen van de parkeerplaats voor personen met een handicap ter hoogte van huisnummer 141 wegens verhuis van de houder van de parkeerkaart voor personen met een handicap goedgekeurd.

- Bij collegebesluit van 8 maart 2018 werd de invoering van parkeerhaken aan beide zijden van de inrit op nummer 45 voorzien om het in -en uitrijden vlot te laten verlopen; dit op vraag van de burger.
- Bij collegebesluit van 25 januari 2018 werd de inrichting van een parkeerplaats voor personen met een handicap ter hoogte van huisnummer 141 goedgekeurd vermits de aanvrager voldoet aan de gestelde voorwaarden volgens het Reglement houdende de voorwaarden tot het toekennen van parkeerplaatsen voor personen met een handicap goedgekeurd in de gemeenteraad van 25 april 2016.
- Bij collegebesluit van 21 september 2017 werd de bestaande toestand geregulariseerd en als nieuwe maatregel wordt een parkeerhaak voorzien ter hoogte van huisnummer 108 om de toegang tot de inrij van de eigendom te vrijwaren.

Bijgevoegde bijlage(n):

- Aanvullend reglement Oscar Colbrandtstraat dossier P-414058 (deel van de beslissing)
- Signalisatieplan Oscar Colbrandtstraat cluster P-414058 (deel van de beslissing)

Beslissing

Beslist het volgende:

Artikel 1:

Heft op het aanvullend reglement van de politie op het wegverkeer betreffende de gemeenteweg Oscar Colbrandtstraat, goedgekeurd in zitting van 14 december 2023, van zodra het nieuwe reglement in werking treedt.

Artikel 2:

Stelt vast het bijgevoegd aanvullend reglement van de politie op het wegverkeer en het signalisatieplan betreffende de gemeenteweg Oscar Colbrandtstraat.

2024_CBS_01299 - Nieuw aanvullend reglement van de politie op het wegverkeer - gemeenteweg - Oscar Colbrandtstraat - nieuwe parkeerplaatsen voorbehouden voor elektrische of hybride elektrische deelwagens

Aanvullend reglement van de politie op het wegverkeer - gemeenteweg – Oscar Colbrandtstraat

Vastgesteld in het College van Burgemeester en Schepenen van

Bekendgemaakt op

Geldig vanaf

Referentienummer

Reglement

Artikel 1

Op de Oscar Colbrandtstraat vanaf het kruispunt met de Sint-Baafskouterstraat tot het kruispunt met de Engelstraat, in de richting van Engelstraat, geldt: verboden rijrichting voor iedere bestuurder; de maatregel geldt niet voor fietsers en bestuurders van speed pedelecs. In de tegenovergestelde richting geldt: toegelaten rijrichting op de openbare weg met eenrichtingsverkeer; fietsers en bestuurders van speed pedelecs mogen in de twee richtingen rijden.

Dit wordt aangeduid door verkeerstekens:

- C1
- M11
- F19
- M17

Artikel 2

Op de Oscar Colbrandtstraat vanaf het kruispunt met de Duivestaartstraat, in de richting van de Rozenbroeken, geldt: de toegang is verboden in beide richtingen, voor iedere bestuurder; de maatregel geldt niet voor fietsers.

Dit wordt aangeduid door verkeerstekens:

- C3
- M2

Artikel 3

Op de Oscar Colbrandtstraat ter hoogte van huisnummer 153;

op de Oscar Colbrandtstraat ter hoogte van huisnummer 164 geldt: het parkeren is toegelaten; de maatregel geldt alleen voor de fietsers.

Dit wordt aangeduid door verkeerstekens:

- E9a
- M1

Artikel 4

Op de Oscar Colbrandtstraat van het kruispunt met de Sint-Baafskouterstraat tot huisnummer 164, aan de kant van de pare huisnummers, geldt: het parkeren is toegelaten; het parkeren is voorbehouden voor voertuigen waarop de bewonerskaart is aangebracht ; het begin van de parkeerreglementering wordt aangeduid; het einde van de parkeerreglementering wordt aangeduid.

Dit wordt aangeduid door verkeerstekens:

- E9a
- GVIIId
- GXa
- GXb

Artikel 5

Op de Oscar Colbrandtstraat ter hoogte van huisnummers 4-6 geldt: het parkeren is toegelaten; het parkeren is voorbehouden voor voertuigen waarop de parkeerkaart voor autodelen is aangebracht ; de parkeerreglementering geldt over een afstand van 6 m.

Dit wordt aangeduid door verkeerstekens:

- E9a
- GVIIId
- GXc

Artikel 6

Op de Oscar Colbrandtstraat ter hoogte van huisnummers 47-51 geldt: het parkeren is toegelaten; het parkeren is voorbehouden voor elektrische of hybride elektrische voertuigen waarop de parkeerkaart voor autodelen is aangebracht ; de parkeerreglementering geldt over een afstand van 12,5 m.

Dit wordt aangeduid door verkeerstekens:

- E9a
- GVIIId
- GXc

Artikel 7

Op de Oscar Colbrandtstraat ter hoogte van huisnummer 83 geldt: het parkeren is toegelaten; het parkeren is voorbehouden voor voertuigen die gebruikt worden door personen met een handicap ; de parkeerreglementering geldt over een afstand van 6 m.

Dit wordt aangeduid door verkeerstekens:

- E9a
- GVIIId
- GXc

Artikel 8

Op de Oscar Colbrandtstraat van huisnummer 153 tot huisnummer 164 geldt: het parkeren op de rijbaan is verboden.

Dit wordt aangeduid door verkeerstekens:

- WM75.1.2

Artikel 9

Op de Oscar Colbrandtstraat ter hoogte van het kruispunt met de Engelstraat; op de Oscar Colbrandtstraat ter hoogte van het kruispunt met de Adolf Baeyensstraat; op de Oscar Colbrandtstraat ter hoogte van het kruispunt met de Sint-Baafskouterstraat geldt: voetgangers moeten de oversteekplaats volgen om de rijbaan over te steken.

Dit wordt aangeduid door verkeerstekens:

- WM76.3

Artikel 10


Op de Oscar Colbrandtstraat van huisnummer 1 tot huisnummers 9-9A; op de Oscar Colbrandtstraat van huisnummer 11 tot huisnummer 15;

op de Oscar Colbrandtstraat van huisnummer 108 tot Sint-Baafskouterstraat;
op de Oscar Colbrandtstraat van huisnummer 41 tot huisnummer 45;
op de Oscar Colbrandtstraat van huisnummer 45 tot het kruispunt met de Adolf Baeyensstraat;
op de Oscar Colbrandtstraat ter hoogte van huisnummers 4-6;
op de Oscar Colbrandtstraat ter hoogte van huisnummers 47-51 geldt: voertuigen moeten
parkeren binnen de afgebakende plaatsen.
Dit wordt aangeduid door verkeerstekens:

- WM77.5


(einde reglement)



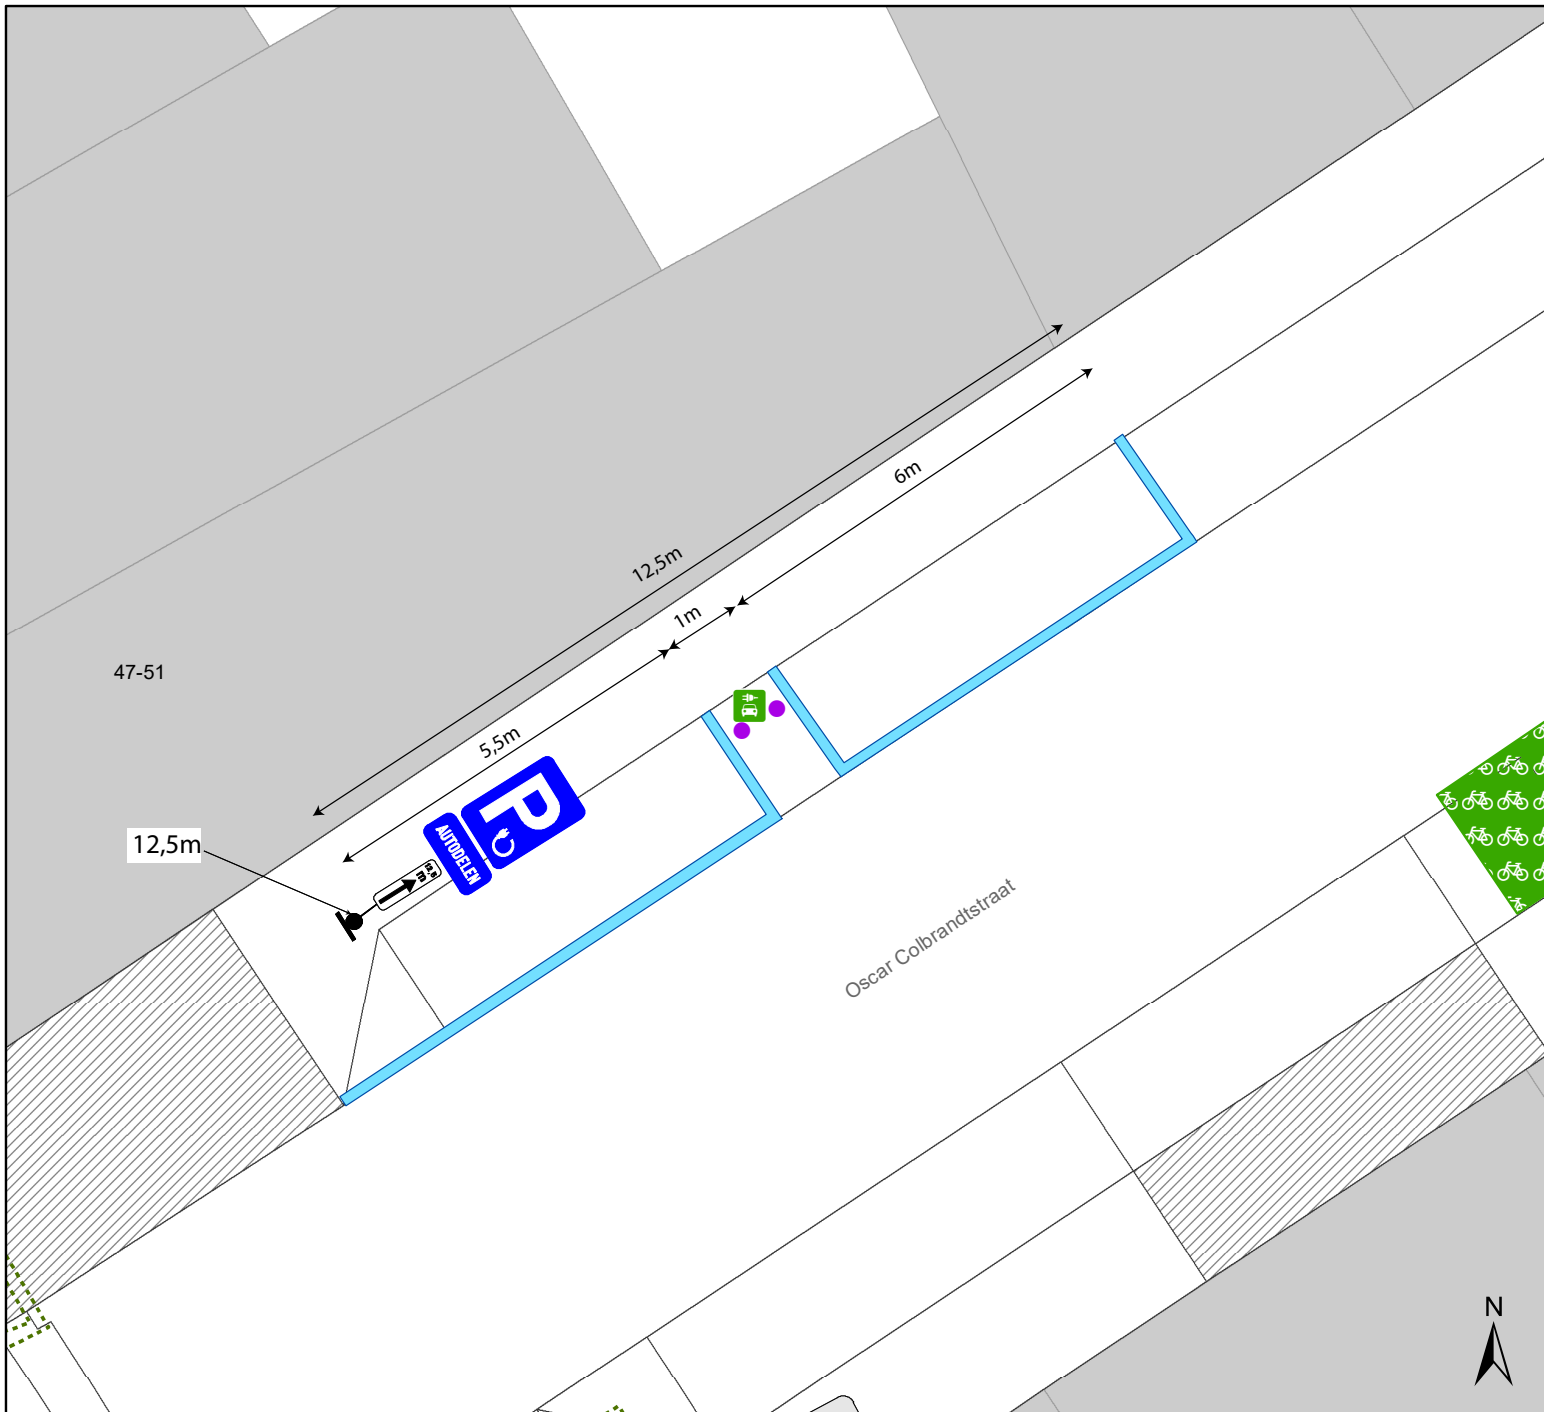


Legende



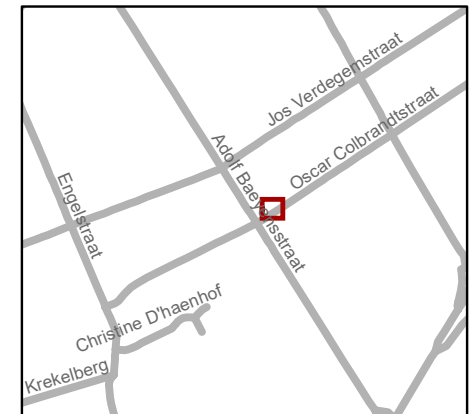

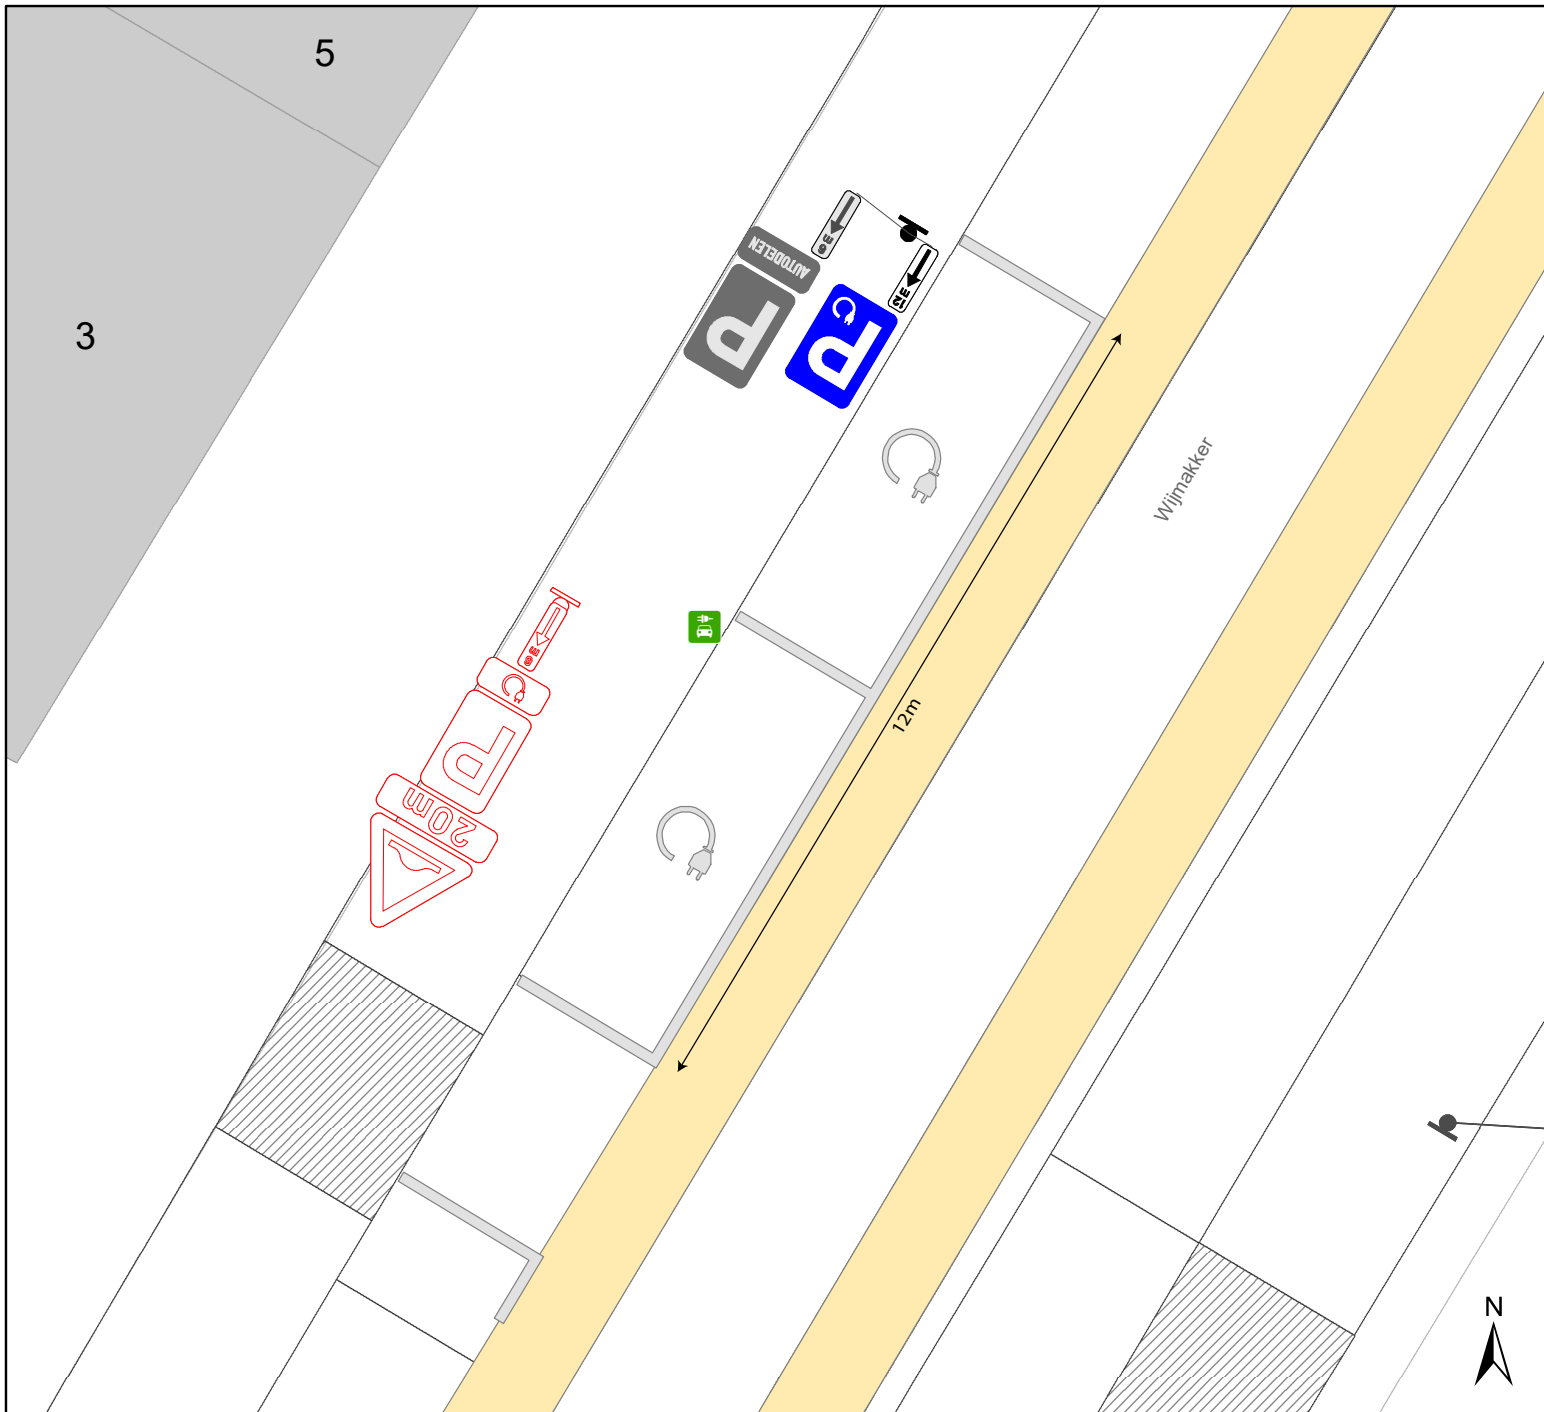


- Bestaande verkeersborden
- Geplande verkeersborden
- Te verwijderen verkeersborden
- Bestaande wegmarkeringen
- Geplande wegmarkeringen
- Te verwijderen wegmarkeringen
- Actief
- Gepland Azobe paaltje
- Actief



		Mobiliteitsbedrijf stad Gent Verkeerstechnische taken	
Oscar Colbrandtstraat EAD + ontubbeling EV			
Dossinummer P-414058			
DATUM	SCHAAL	PLAN	P. FORMAAT
26/01/2024	1/100	1/1	A4



Legende

-  Bestaande verkeersborden
-  Geplande verkeersborden
-  Te verwijderen verkeersborden
-  Bestaande wegmarkeringen
-  Geplande wegmarkeringen
-  Te verwijderen wegmarkeringen
-  Actief



gent: Mobiliteitsbedrijf stad Gent
Verkeerstechnische taken

**Oscar Colbrandtstraat
EAD + ontubbeling EV**

Dossiernummer P-414058

DATUM	SCHAAL	PLAN	P. FORMAAT
26/01/2024	1/100	1/1	A4