



2024_CBS_01303 Nieuw aanvullend reglement van de politie op het wegverkeer - gemeenteweg - Jubileumlaan - nieuwe parkeermaatregel - Vaststelling

Beslissing: Goedgekeurd in besloten vergadering van 15 februari 2024

Zijn aanwezig bij de beslissing van dit punt:

Filip Watteeuw, schepen-voorzitter
Astrid De Bruycker, schepen; Sami Souguir, schepen; Bram Van Braeckvelt, schepen;
Hafsa El-Bazioui, schepen; Rudy Coddens, schepen
Liesbet Vertriest, waarnemend adjunct-algemeendirecteur

Bevoegd: Filip Watteeuw

Betrokken: Mathias De Clercq

Juridisch kader

De volgende bepalingen zijn van toepassing inzake de bevoegdheid:

- De Nieuwe Gemeentewet 24 juni 1988, artikel 119;
- Het Decreet van 16 mei 2008 betreffende de aanvullende reglementen op het wegverkeer en de plaatsing en bekostiging van verkeerstekens, artikel 5, § 1, 2e lid;
- Het Decreet over het lokaal bestuur van 22 december 2017, artikel 41, 2°;
- Het gemeenteraadsbesluit van 15 december 2015, houdende de delegatie van de vaststellingsbevoegdheid inzake gemeentelijke aanvullende reglementen op het wegverkeer.

De beslissing wordt genomen op grond van:

- Wet betreffende de politie over het wegverkeer, gecoördineerd bij Koninklijk Besluit van 16 maart 1968;
- Decreet van 16 mei 2008 betreffende de aanvullende reglementen op het wegverkeer en de plaatsing en bekostiging van de verkeerstekens;
- Koninklijk Besluit van 1 december 1975 houdende algemeen reglement op de politie van het wegverkeer en van het gebruik van de openbare weg;
- Ministerieel Besluit van 11 oktober 1976 waarbij de minimumafmetingen en de bijzondere plaatsingsvoorwaarden van de verkeerstekens worden bepaald;
- Uitvoeringsbesluit van 23 januari 2009 betreffende de aanvullende reglementen op het wegverkeer en de plaatsing en bekostiging van de verkeerstekens;
- Omzendbrief MOB/2009/1 van 3 april 2009;

- Het reglement houdende de voorwaarden tot het toekennen van parkeerplaatsen voor personen met een handicap, goedgekeurd in de gemeenteraad van 25 april 2016.

Motivering

- De nieuwe maatregel die bij dit besluit wordt getroffen, is het inrichten van een laad- en loszone ter hoogte van huisnummer 217 met tijdsvenster (van maandag tot en met vrijdag van 8 tot 18u). De laad- en loszone wordt voorzien op vraag van District09, die vanaf januari 2024 gehuisvest is op Campus Prins Filip. Dit in functie van dagelijkse laad- en losactiviteiten, voor enerzijds leveranciers en anderzijds bezoekers voor het ophalen en terugbrengen van materiaal.
- Bij collegebesluit van 14 september 2023 werd de autodeelplaats gewijzigd ter hoogte van huisnummer 382-444 naar een parkeerplaats voorbehouden voor elektrische laden. Op deze manier wordt 1 nieuwe voorbehouden parkeerplaats voor elektrische of hybride elektrische voertuigen voorzien in de Jubileumlaan ter hoogte van huisnummer 382-444 gezien hier een publieke laadpaal vergund en geplaatst werd in het kader van de uitrol van de publieke laadpunten. Door het inrichten van voorbehouden parkeerplaatsen voor elektrische of hybride elektrische voertuigen garanderen we dat de laadpaal maximaal beschikbaar is voor het opladen van deze voertuigen. De getroffen maatregel kadert zich in de openbare dienstverplichting voor Stad Gent voor de uitrol van 324 publieke laadpunten (of 162 laadpalen), dit Ingevolge Richtlijn (2014/94/EU) van het Europees Parlement en de Raad van 22 oktober 2014 betreffende de uitrol van infrastructuur voor alternatieve brandstoffen, en ingevolge het 'Besluit ter stimulering van de infrastructuur voor elektrische voertuigen' zoals goedgekeurd door de Vlaamse regering op 25 maart 2016 waarbij tegen 2020 7.400 publieke elektrische laadpunten uitgebouwd moeten zijn in Vlaanderen. Er werd een situeringsplan opgemaakt waar dit aandeel per stad en gemeente is bepaald.
- Bij collegebesluit van 30 april 2020 werden nieuwe maatregelen getroffen op vraag van De Lijn. Een parkeerverbod en parkeerhaak werden ingevoerd ter hoogte van het kruispunt Jubileumlaan en Neermeerskaai. Dit is noodzakelijk om de doorstroming van het openbaar vervoer te verbeteren.
- Bij collegebesluit van 30 januari 2020 werd de noodzakelijke signalisatie voor telkens één voorbehouden parkeerplaats voor autodeelvoertuigen en elektrische voertuigen ingesteld ter hoogte van huisnummer 382-444.
- Bij collegebesluit van 15 november 2018 werden er gele onderbroken strepen ter hoogte van huisnummer 215 voorzien in functie van de bereikbaarheid voor de hulpdiensten.
- Bij collegebesluit van 11 mei 2017 werd het aanvullend reglement voor de Jubileumlaan aangepast aan de bestaande situatie naar aanleiding van het invoeren van de voorrang op de fietsas Frans De Potterstraat, Rijsenbergstraat, Gebroeders De Cockstraat, Europalaan, Verenigde Natieslaan.
- Bij collegebesluit van 12 mei 2016 werd de bestaande toestand geregulariseerd en werd op vraag van Ivago anti-parkeermaatregelen ingevoerd ter hoogte van de parking aan de

appartementengebouwen met huisnummers 192-380 om de ophaling van hun nieuw ingevoerd ondergronds afvalsysteem mogelijk te maken.

Bijgevoegde bijlage(n):

- Aanvullend reglement Jubileumlaan dossier P-471478 (deel van de beslissing)
- Signalisatieplan Jubileumlaan dossier P-471478 (deel van de beslissing)

Beslissing

Beslist het volgende:

Artikel 1:

Heft op het aanvullend reglement van de politie op het wegverkeer betreffende de gemeenteweg Jubileumlaan, goedgekeurd in zitting van 14 september 2023, van zodra het nieuwe reglement in werking treedt.

Artikel 2:

Stelt vast het bijgevoegd aanvullend reglement van de politie op het wegverkeer en het signalisatieplan betreffende de gemeenteweg Jubileumlaan.

2024_CBS_01303 - Nieuw aanvullend reglement van de politie op het wegverkeer - gemeenteweg - Jubileumlaan - nieuwe parkeermaatregel

Aanvullend reglement van de politie op het wegverkeer - gemeenteweg – Jubileumlaan

Vastgesteld in het College van Burgemeester en Schepenen van

Bekendgemaakt op

Geldig vanaf

Referentienummer

Reglement

Artikel 1

Op de Jubileumlaan (op de parking van de Delhaize) ter hoogte van het kruispunt met de Martelaarslaan geldt: de bestuurders moeten voorrang verlenen aan iedere bestuurder die rijdt op de openbare weg of de rijbaan die ze oprijden.

Dit wordt aangeduid door verkeerstekens:

- B1

Artikel 2

Op de Jubileumlaan (gedeelte op de parking van Tom&Co) ter hoogte van het kruispunt met de uitrit van de ondergrondse parking;

Op de Jubileumlaan ter hoogte van het kruispunt met de Verenigde-Natieslaan geldt: de bestuurders moeten voorrang verlenen aan iedere bestuurder die rijdt op de openbare weg of de rijbaan die ze oprijden; de plaats waar de bestuurders, zo nodig, moeten stoppen om voorrang te verlenen, wordt aangeduid.

Dit wordt aangeduid door verkeerstekens:

- B1
- WM76.2

Artikel 3

Op de Jubileumlaan (deel op de parking van de Delhaize) vanaf de in- en uitrit langs de Martelaarslaan in de richting van de in- en uitrit langs de Jubileumlaan;

op de Jubileumlaan (deel van de parking van de Delhaize) vanaf in-en uitrit langs de Jubileumlaan in de richting van de in- en uitrit langs de Martelaarslaan geldt: verboden rijrichting voor iedere bestuurder. Het verbod is niet van toepassing op het geheel van de openbare weg.

Dit wordt aangeduid door verkeerstekens:

- C1

Artikel 4

Op de Jubileumlaan vanaf huisnummer 444 tot huisnummer 130 in de richting van de Verenigde-Natieslaan;

op de Jubileumlaan (gedeelte op de parking van Tom&Co) van de hoek met huisnummers 57-141 tot de in- en uitrit langs de Jubileumlaan in de richting van de Martelaarslaan geldt: verboden rijrichting voor iedere bestuurder. In de tegenovergestelde richting geldt: toegelaten rijrichting op de openbare weg met eenrichtingsverkeer.

Dit wordt aangeduid door verkeerstekens:

- C1

- F19

Artikel 5

Op de Jubileumlaan (gedeelte op de parking Tom&Co) vanaf het kruispunt Jubileumlaan x Martelaarslaan in de richting van de parking van de Delhaize geldt: de toegang is verboden in beide richtingen, voor iedere bestuurder; de maatregel geldt niet voor PRIVATE WEG .

Dit wordt aangeduid door verkeerstekens:

- C3
- GIV

Artikel 6

Op de Jubileumlaan (gedeelte op de parking van Tom&Co) vanaf de in- en uitrit langs de Jubileumlaan in de richting van de Martelaarslaan geldt: de toegang is verboden voor bestuurders van voertuigen waarvan de massa in beladen toestand hoger is dan 2 ton .

Dit wordt aangeduid door verkeerstekens:

- C21

Artikel 7

Op de Jubileumlaan (gedeelte op de parking van de Delhaize) vanaf de inrit langs de Martelaarslaan tot de uitrit langs de Jubileumlaan in de richting van de Jubileumlaan geldt: het is verboden voor bestuurders sneller te rijden dan 10 km per uur.

Dit wordt aangeduid door verkeerstekens:

- C43

Artikel 8

Op de Jubileumlaan (gedeelte op de parking van Tom&Co) vanaf de in- en uitrit langs de Jubileumlaan tot de Martelaarslaan in de richting van de Martelaarslaan geldt: het is verboden voor bestuurders sneller te rijden dan 20 km per uur.

Dit wordt aangeduid door verkeerstekens:

- C43

Artikel 9

Op de Jubileumlaan ter hoogte van de verkeersgeleider bij het in- en uitrijden van de parking geldt: de bestuurders zijn verplicht de hindernis langs rechts voorbij te rijden

Dit wordt aangeduid door verkeerstekens:

- D1

Artikel 10

Op de Jubileumlaan (op de parking van de Delhaize) ter hoogte van het kruispunt met de Martelaarslaan geldt: de bestuurders zijn verplicht rechts af te slaan

Dit wordt aangeduid door verkeerstekens:

- D1

Artikel 11

Op de Jubileumlaan, vanaf de Verenigde-Natieslaan tot de Neermeerskaai (inclusief de parking van de Delhaize maar met uitzondering van de inham t.h.v. de appartementsblokken huisnummers 194 tot 444) langs beide zijden van de weg geldt: voetgangers, fietsers en bestuurders van tweewielige bromfietsen klasse A moeten het deel van de openbare weg dat voor hen is voorbehouden volgen. Voetgangers moeten daarbij het gedeelte rechts volgen, fietsers en bestuurders van tweewielige bromfietsen klasse A het gedeelte links .

Dit wordt aangeduid door verkeerstekens:

- D9

Artikel 12

Op de Jubileumlaan ter hoogte van huisnummer 217 geldt: het parkeren is verboden; de maatregel geldt van 8 tot 18u. van maandag tot en met vrijdag .

Dit wordt aangeduid door verkeerstekens:

- E1
- GV

Artikel 13

Op de Jubileumlaan, vanaf de Neermeerskaai tot huisnummer 217-217E geldt: het parkeren is verboden; het begin van de parkeerreglementering wordt aangeduid; het einde van de parkeerreglementering wordt aangeduid.

Dit wordt aangeduid door verkeerstekens:

- E1
- GXa
- GXb

Artikel 14

Op de Jubileumlaan ter hoogte van huisnummer 217 geldt: het parkeren is toegelaten; het parkeren is voorbehouden voor SCHOOLBUS ; het parkeren is voorbehouden tijdens volgende periode: op schooldagen van 7u30 tot 18u ; de parkeerreglementering geldt over een afstand van 12 m.

Dit wordt aangeduid door verkeerstekens:

- E9a
- GVIIId
- GXc

Artikel 15

Op de Jubileumlaan ter hoogte van huisnummers 227-231 (overkant straat) geldt: het parkeren is toegelaten; het parkeren is voorbehouden voor SCHOOLBUS ; het parkeren is voorbehouden tijdens volgende periode: op schooldagen van 7u30 tot 18u ; de parkeerreglementering geldt over een afstand van 20 m.

Dit wordt aangeduid door verkeerstekens:

- E9a
- GVIIId
- GXc

Artikel 16

Op de Jubileumlaan ter hoogte van huisnummer 510-572;

Op de Jubileumlaan ter hoogte van huisnummer 254-316 geldt: het parkeren is toegelaten; het parkeren is voorbehouden voor voertuigen die gebruikt worden door personen met een handicap ; de parkeerreglementering geldt over een afstand van 12 m.

Dit wordt aangeduid door verkeerstekens:

- E9a
- GVIIId
- GXc

Artikel 17

Op de Jubileumlaan ter hoogte van huisnummer 382-444 geldt: het parkeren is toegelaten; het parkeren is voorbehouden voor voertuigen die gebruikt worden door personen met een handicap ; de parkeerreglementering geldt over een afstand van 5 m.

Dit wordt aangeduid door verkeerstekens:

- E9a
- GVIIId
- GXc

Artikel 18

Op de Jubileumlaan ter hoogte van huisnummer 318-330 (overkant straat- haakse parkeerplaatsen);

Op de Jubileumlaan ter hoogte van huisnummer 194-252 (overkant straat- haakse parkeerplaatsen) geldt: het parkeren is toegelaten; het parkeren is voorbehouden voor voertuigen die gebruikt worden door personen met een handicap .

Dit wordt aangeduid door verkeerstekens:

- E9a
- GVIIId

Artikel 19

Op de Jubileumlaan ter hoogte van huisnummer 382-444, geldt: het parkeren is toegelaten; het parkeren is voorbehouden voor elektrische of hybride elektrische voertuigen ; de parkeerreglementering geldt over een afstand van 12 m.

Dit wordt aangeduid door verkeerstekens:

- E9a
- GVIIId
- GXc

Artikel 20

Op Jubileumlaan, vanaf de Verenigde-Natieslaan tot de ingang van de Delhaize geldt: het is iedere bestuurder verboden de doorlopende streep te overschrijden, alsook links van de streep te rijden wanneer deze de twee rijrichtingen scheidt.

Dit wordt aangeduid door verkeerstekens:

- WM72.2

Artikel 21

Op de Jubileumlaan, vanaf de ingang van de Delhaize tot aan de ingang van Tom&Co/JBC geldt: het is iedere bestuurder verboden de onderbroken streep te overschrijden, behalve om in te halen, om links af te slaan, om te keren of om van rijstrook te veranderen.

Dit wordt aangeduid door verkeerstekens:

- WM72.3

Artikel 22

Op de Jubileumlaan ter hoogte van appartementsblok 130-192 (aan beide kanten en met verlenging van de maatregel t.h.v. de ondergrondse afvalsystemen van Ivago);

op de Jubileumlaan ter hoogte van appartementsblok 382-444 (aan beide kanten);

op de Jubileumlaan ter hoogte van de ondergrondse afvalsystemen van Ivago tussen 318-380 en 382-444;

op de Jubileumlaan ter hoogte van huisnummer 215;

op de Jubileumlaan ter hoogte van het kruispunt met de Neermeerskaai aan de kant van de even huisnummers over een afstand van 17m geldt: het parkeren op de rijbaan is verboden.

Dit wordt aangeduid door verkeerstekens:

- WM75.1.2

Artikel 23

Op de Jubileumlaan ter hoogte van het kruispunt met de Neermeerskaai;

op de Jubileumlaan ter hoogte van de ingang van de Bollekensschool;

op de Jubileumlaan ter hoogte van de ingang van het OCMW Gent;

op de Jubileumlaan ter hoogte van de ingang van de Delhaize;

op de Jubileumlaan ter hoogte van het kruispunt met de Verenigde-Natieslaan;

op de Jubileumlaan (gedeelte op de parking van Tom&Co) ter hoogte van het kruispunt met de Martelaarslaan geldt: voetgangers moeten de oversteekplaats volgen om de rijbaan over te steken.

Dit wordt aangeduid door verkeerstekens:

- WM76.3

Artikel 24

Op de Jubileumlaan ter hoogte van de groenzone t.h.v. appartementsblokekn 130-444 (aan weerskanten);

op de Jubileumlaan ter hoogte van huisnummer 254-316;

op de Jubileumlaan ter hoogte van huisnummer 510;

op de Jubileumlaan ter hoogte van huisnummer 219 (overkant van de straat);


op de Jubileumlaan aan het einde van het parkeerverbod tot aan de parkeerstrook voor schoolbussen geldt: voertuigen moeten parkeren binnen de afgebakende plaatsen.

Dit wordt aangeduid door verkeerstekens:

- WM77.5

(einde reglement)



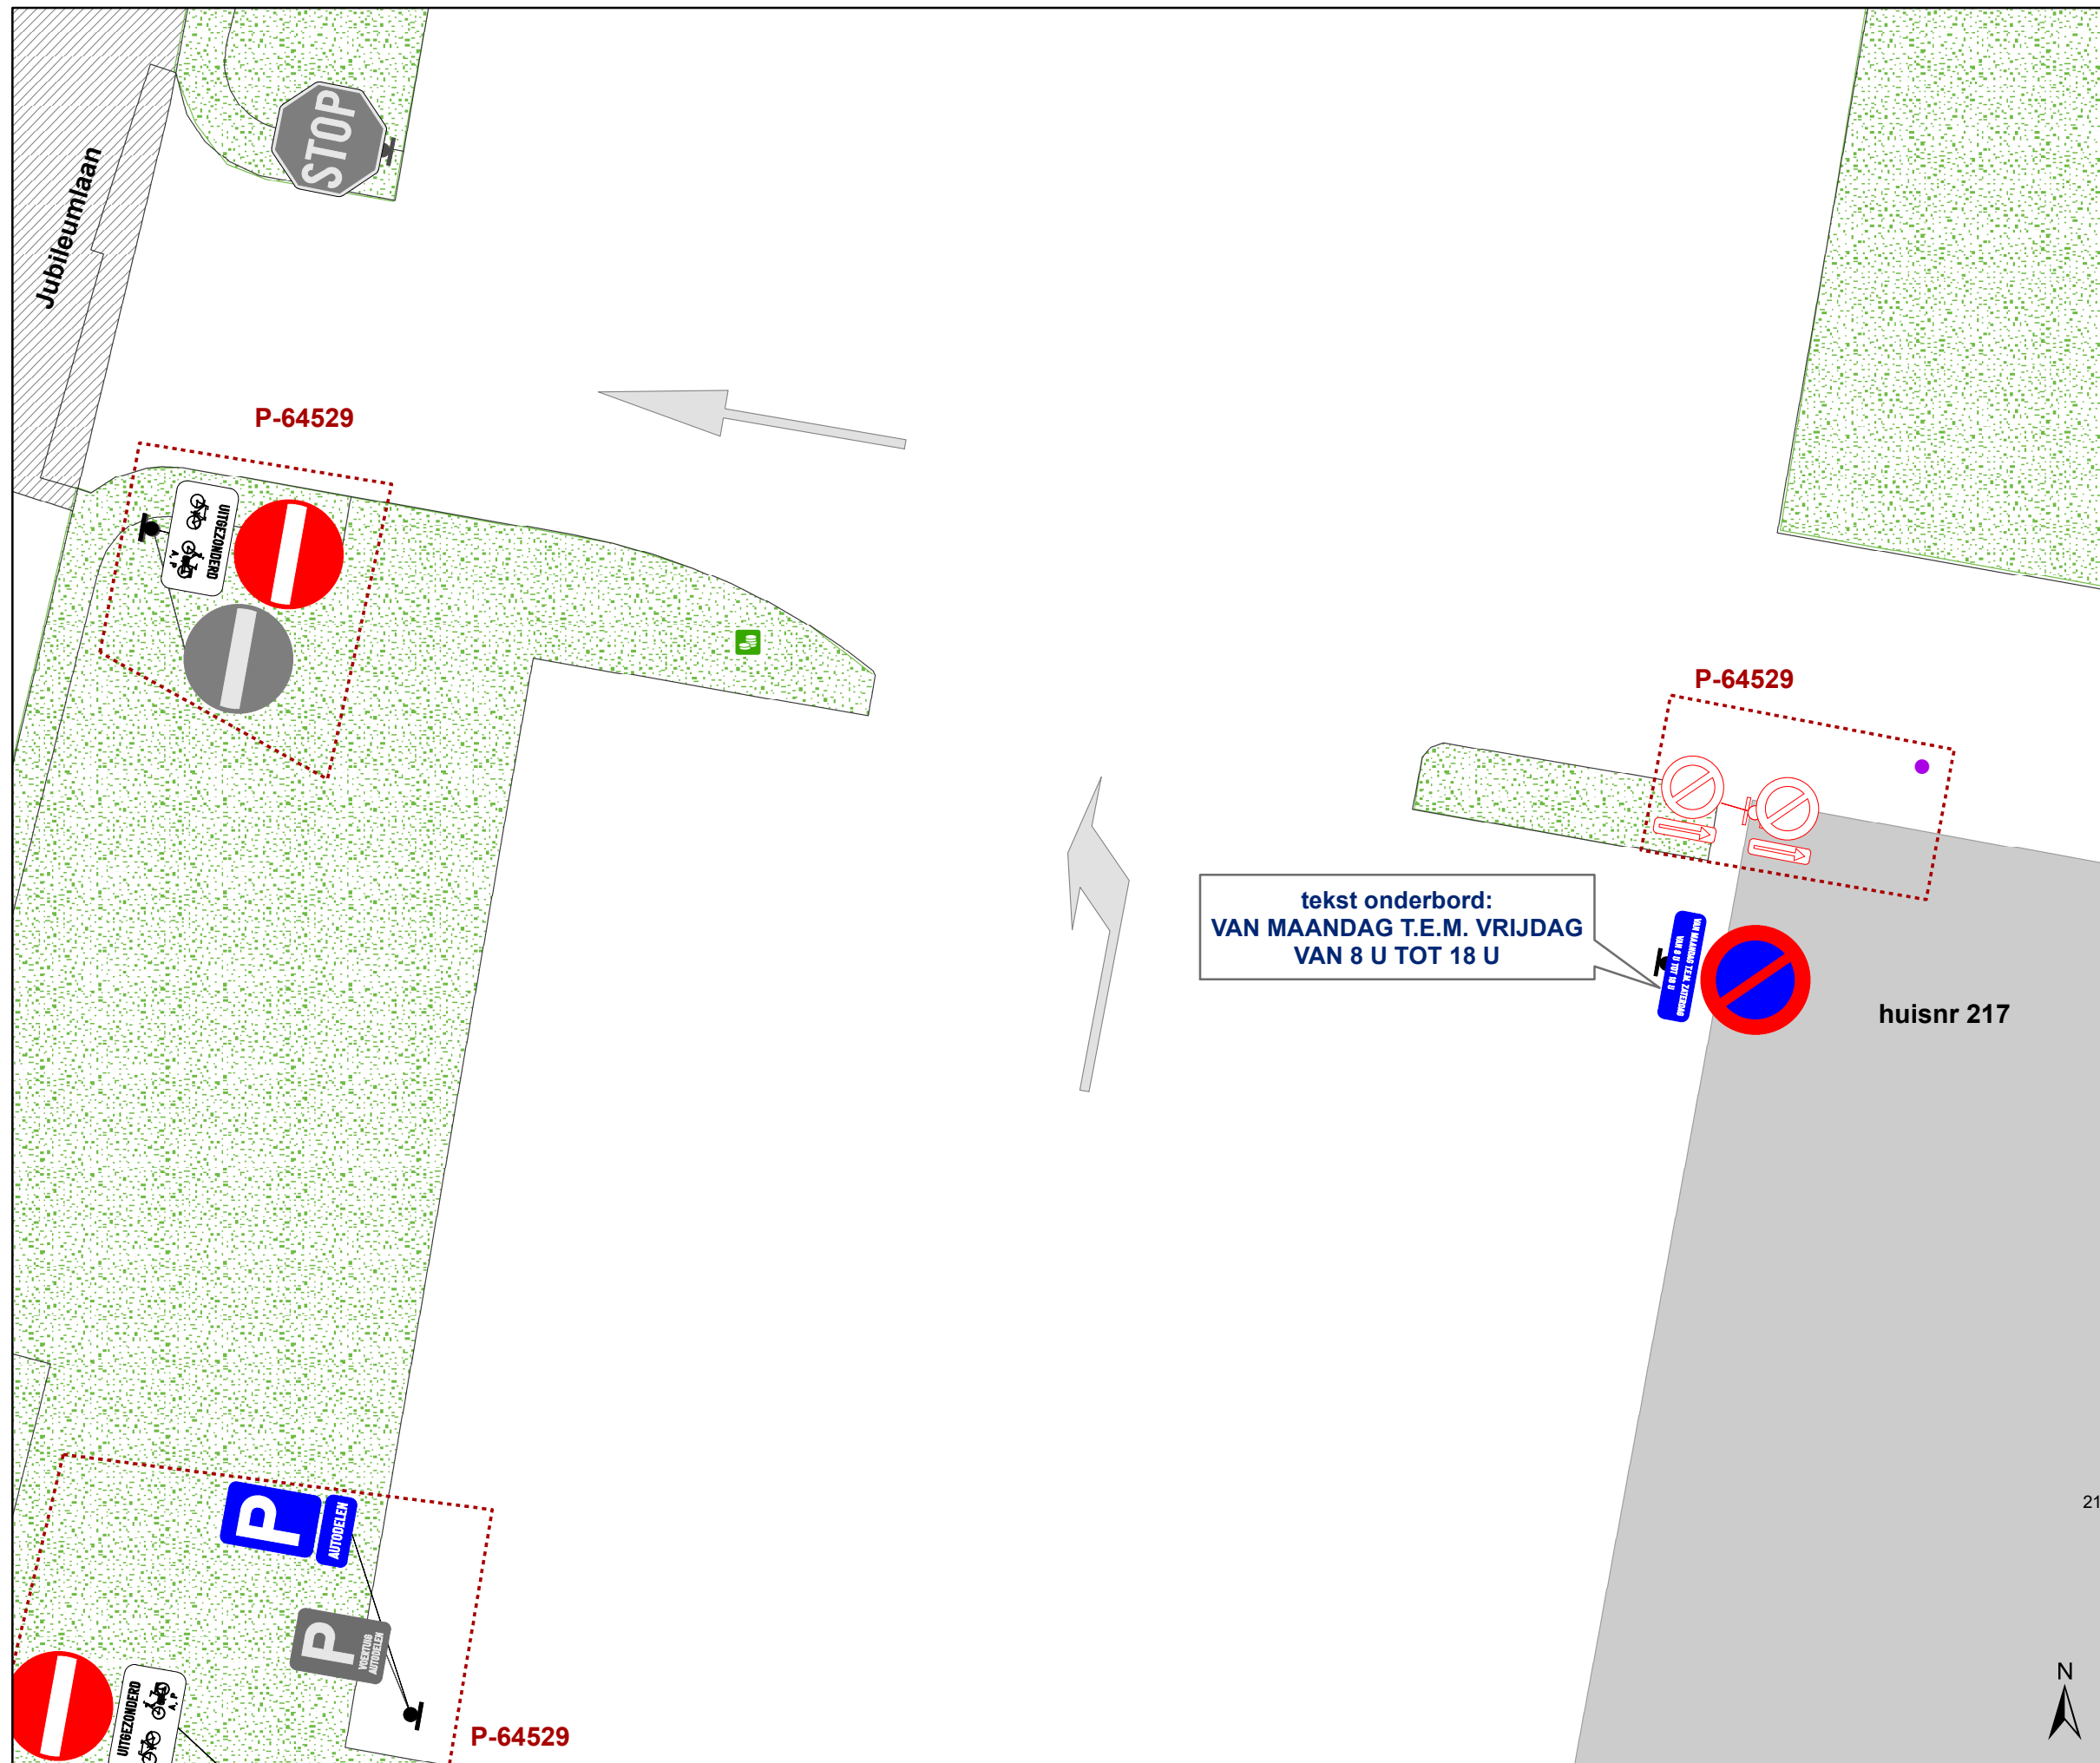

Legende

- Bestaande verkeersborden
- Geplande verkeersborden
- Te verwijderen verkeersborden
- Bestaande wegmarkeringen
- Geplande wegmarkeringen
- Ander gepland dossier (in voorbereiding bij MOBBED)
- Groenzone
- Parkeerautomaat Actief



gent: Mobiliteitsbedrijf stad Gent
Verkeerstechnische taken

Jubileumlaan 217
Laad- en loszone

Dossiernummer P-471478

DATUM	SCHAAL	PLAN	P FORMAAT
29/01/2024	1/100	1/1	A3