


Legende

-  Bestaande verkeersborden
-  Geplande verkeersborden
-  Te verwijderen verkeersborden
-  Ander gepland dossier (ter uitvoering bij DWBW)
-  Bestaande wegmarkeringen
-  Geplande wegmarkeringen
-  Te verwijderen wegmarkeringen

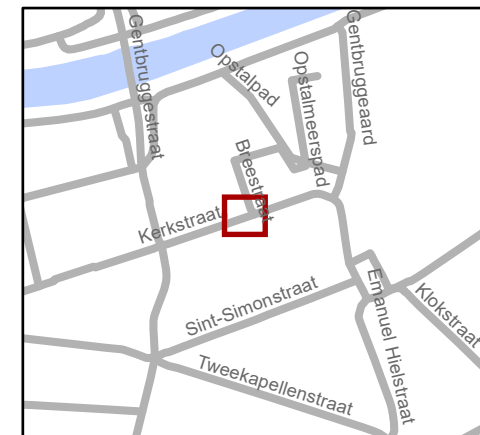


gent: Mobiliteitsbedrijf stad Gent
Verkeerstechnische taken

Kerkstraat VOP's aanbrengen


Dossiernummer P-363279

DATUM	SCHAAL	PLAN	P. FORMAAT
09/06/2023	1/200	1/2	A4

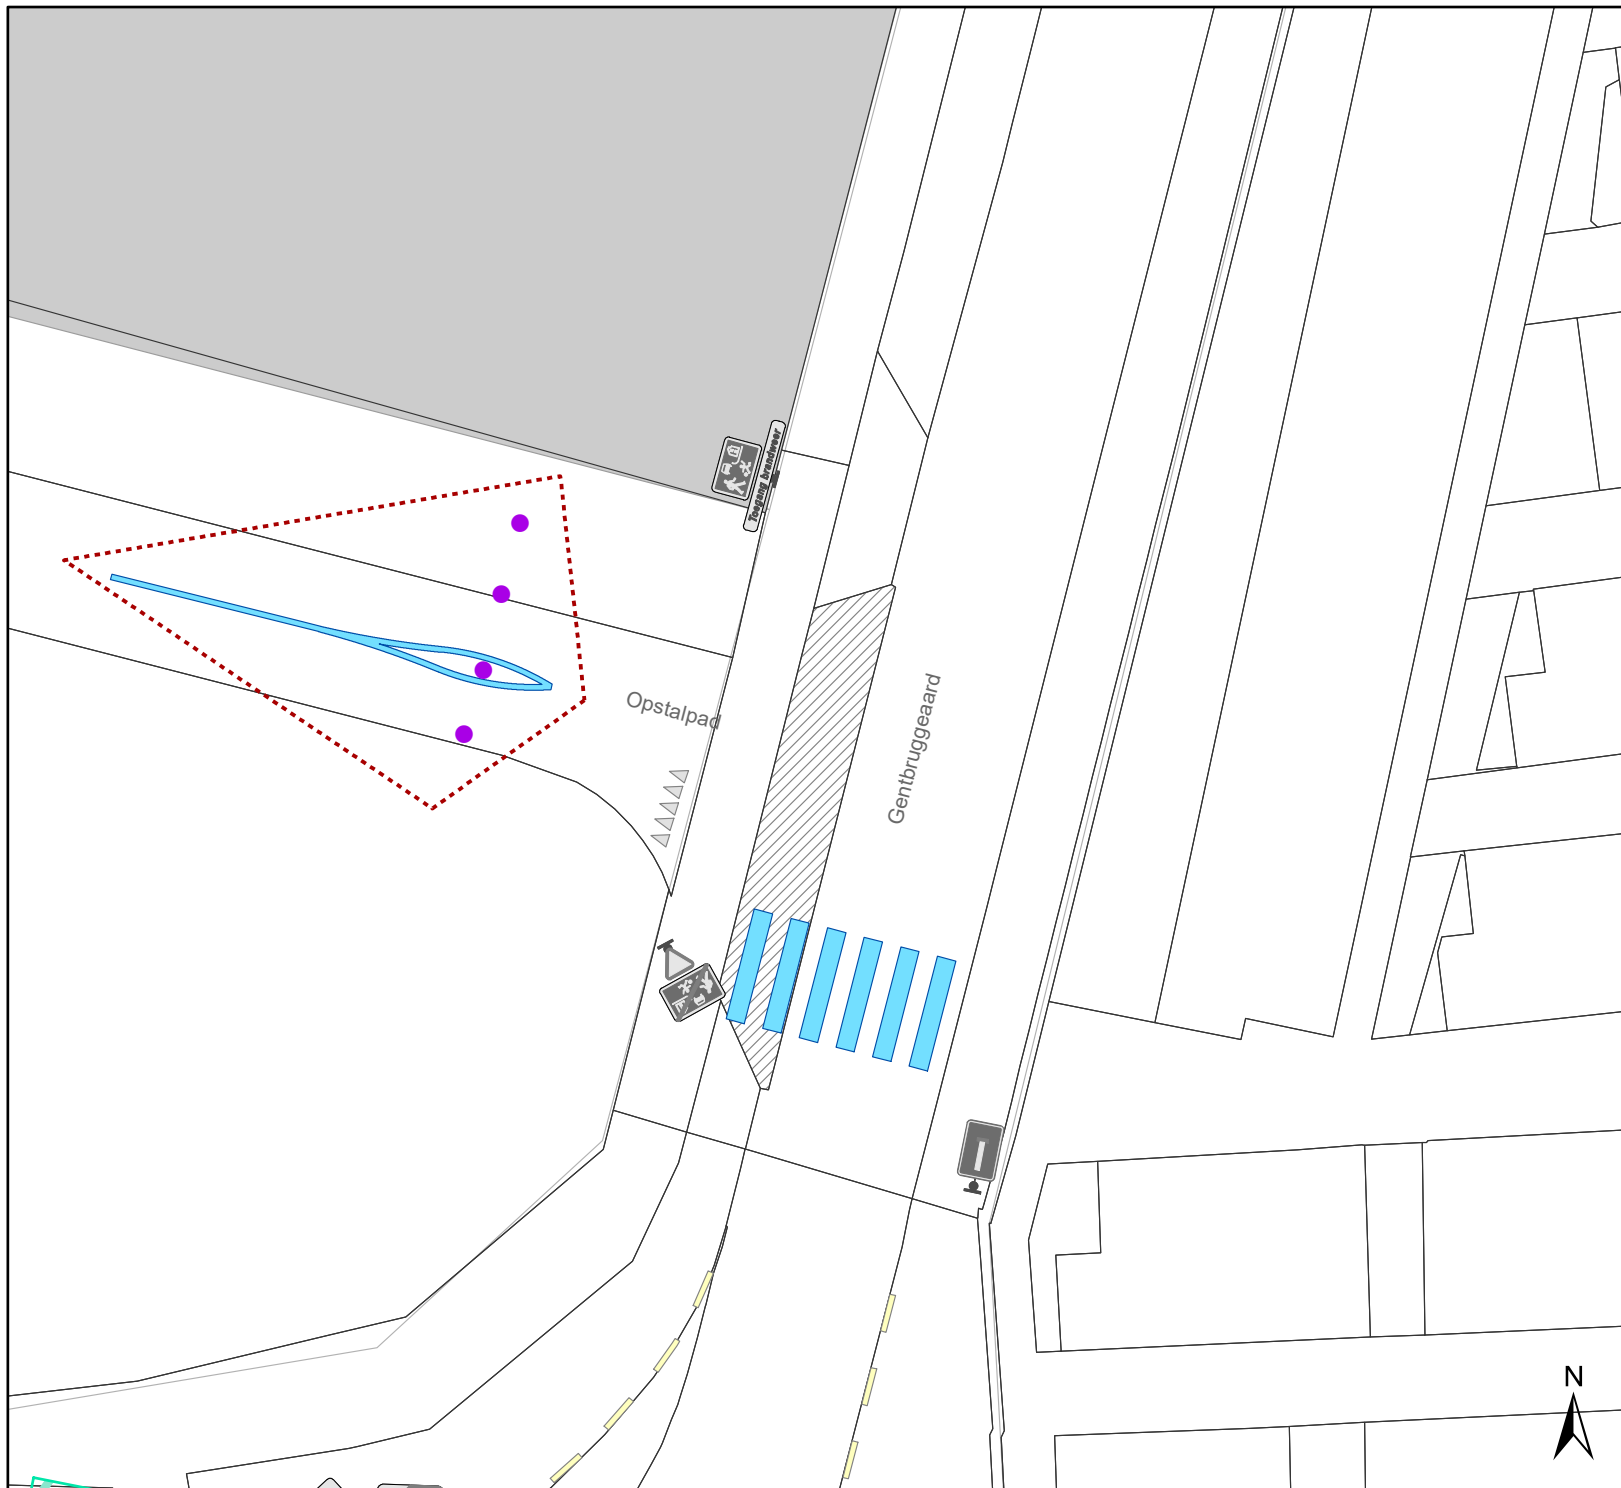

Legende

- Bestaande verkeersborden
- Geplande verkeersborden
- Te verwijderen verkeersborden
- Ander gepland dossier (ter uitvoering bij DWBW)
- Bestaande wegmarkeringen
- Geplande wegmarkeringen
- Te verwijderen wegmarkeringen
- Ander gepland dossier (in voorbereiding bij MOBBD)

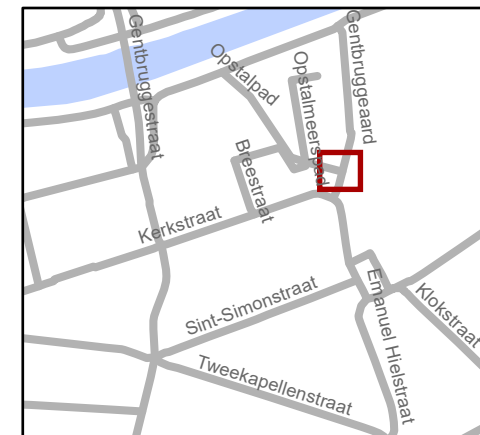

gent: Mobiliteitsbedrijf stad Gent
Verkeerstechnische taken

Kerkstraat VOP's aanbrengen

Dossiernummer P-363279

DATUM	SCHAAL	PLAN	P. FORMAAT
9/06/2023	1/200	2/2	A4