












Legende

-  Bestaande verkeersborden
-  Geplande verkeersborden
-  Te verwijderen verkeersborden
-  Bestaande wegmarkeringen

Straatmeubilair

-  Gepland paaltje
-  Bestaand paaltje
-  Te verwijderen paaltje
-  Paal vervangen
-  Ander gepland dossier (in voorbereiding bij MOBBED)
-  Ander gepland dossier (in voorbereiding bij MOBBED)

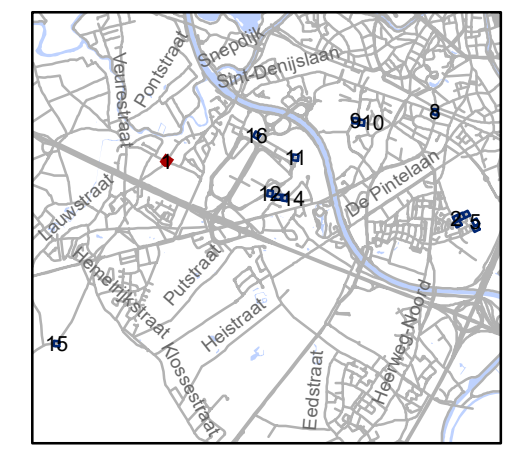


gent: Mobiliteitsbedrijf stad Gent
Verkeerstechnische taken




Sint-Denijs-Westrem paaltjes screening niv 3 & 4

Dossiernummer P-384424

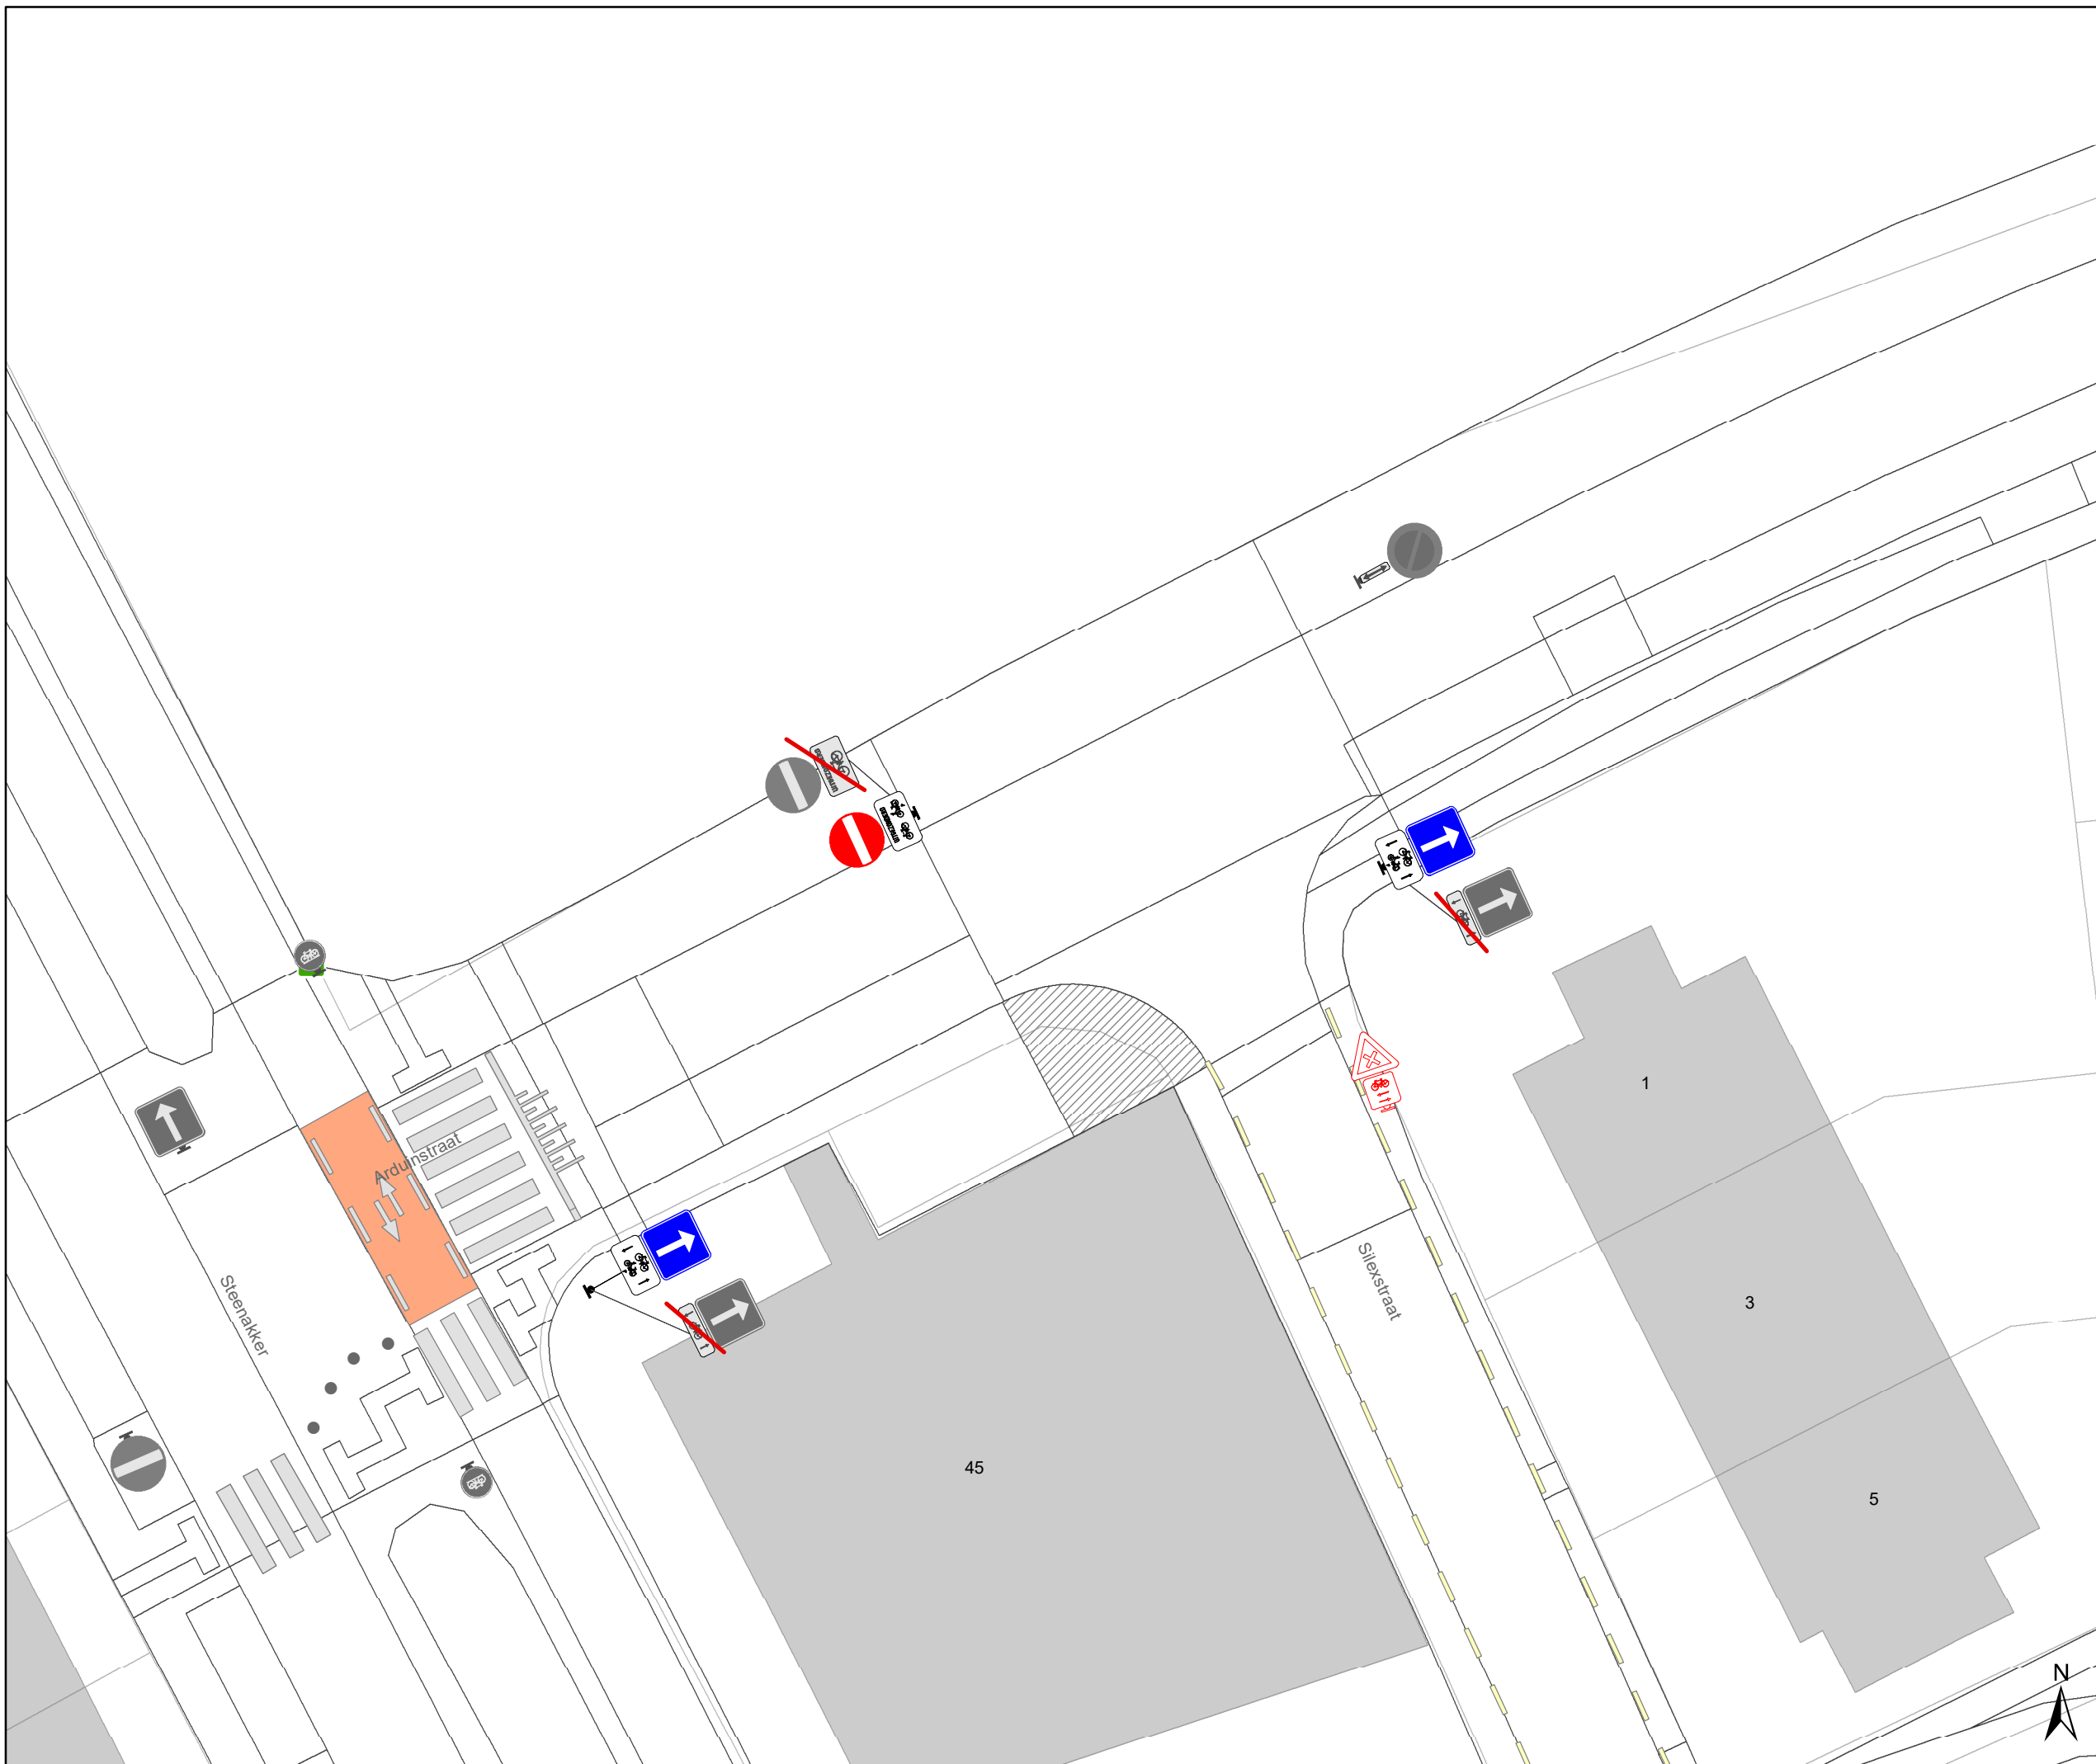





DATUM	SCHAAL	PLAN	P FORMAAT
24/10/2023	1/200	1/16	A3




Legende

-  Bestaande verkeersborden
-  Geplande verkeersborden
-  Te verwijderen verkeersborden
-  Bestaande wegmarkeringen

Straatmeubilair

-  Gepland paaltje
-  Bestaand paaltje
-  Te verwijderen paaltje
-  Paal vervangen
-  Ander gepland dossier (in voorbereiding bij MOBBED)
-  Ander gepland dossier (in voorbereiding bij MOBBED)

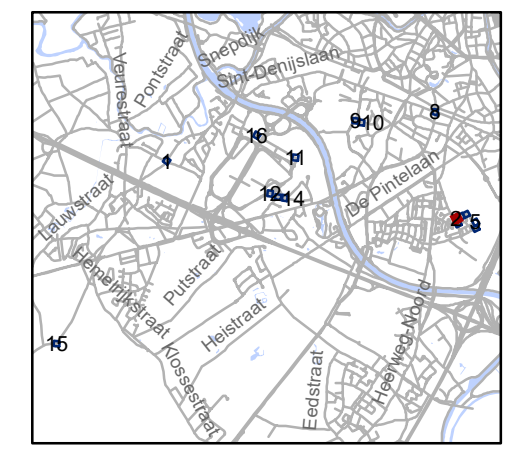





gent: Mobiliteitsbedrijf stad Gent
Verkeerstechnische taken

Sint-Denijs-Westrem paaltjes screening niv 3 & 4







Dossiernummer P-384424



DATUM	SCHAAL	PLAN	P FORMAAT
24/10/2023	1/200	2/16	A3

Legende

-  Bestaande verkeersborden
-  Geplande verkeersborden
-  Te verwijderen verkeersborden
-  Bestaande wegmarkeringen

Straatmeubilair

-  Gepland paaltje
-  Bestaand paaltje
-  Te verwijderen paaltje
-  Paal vervangen
-  Ander gepland dossier (in voorbereiding bij MOBBED)
-  Ander gepland dossier (in voorbereiding bij MOBBED)

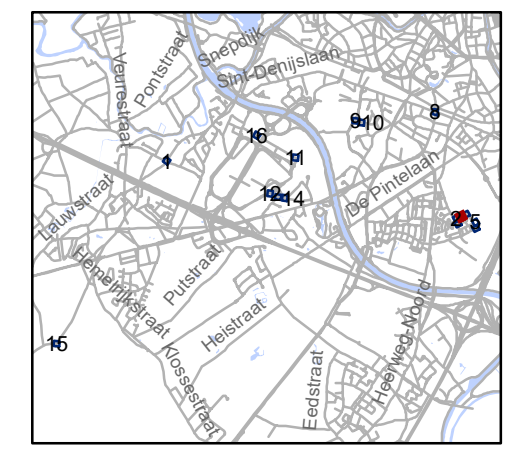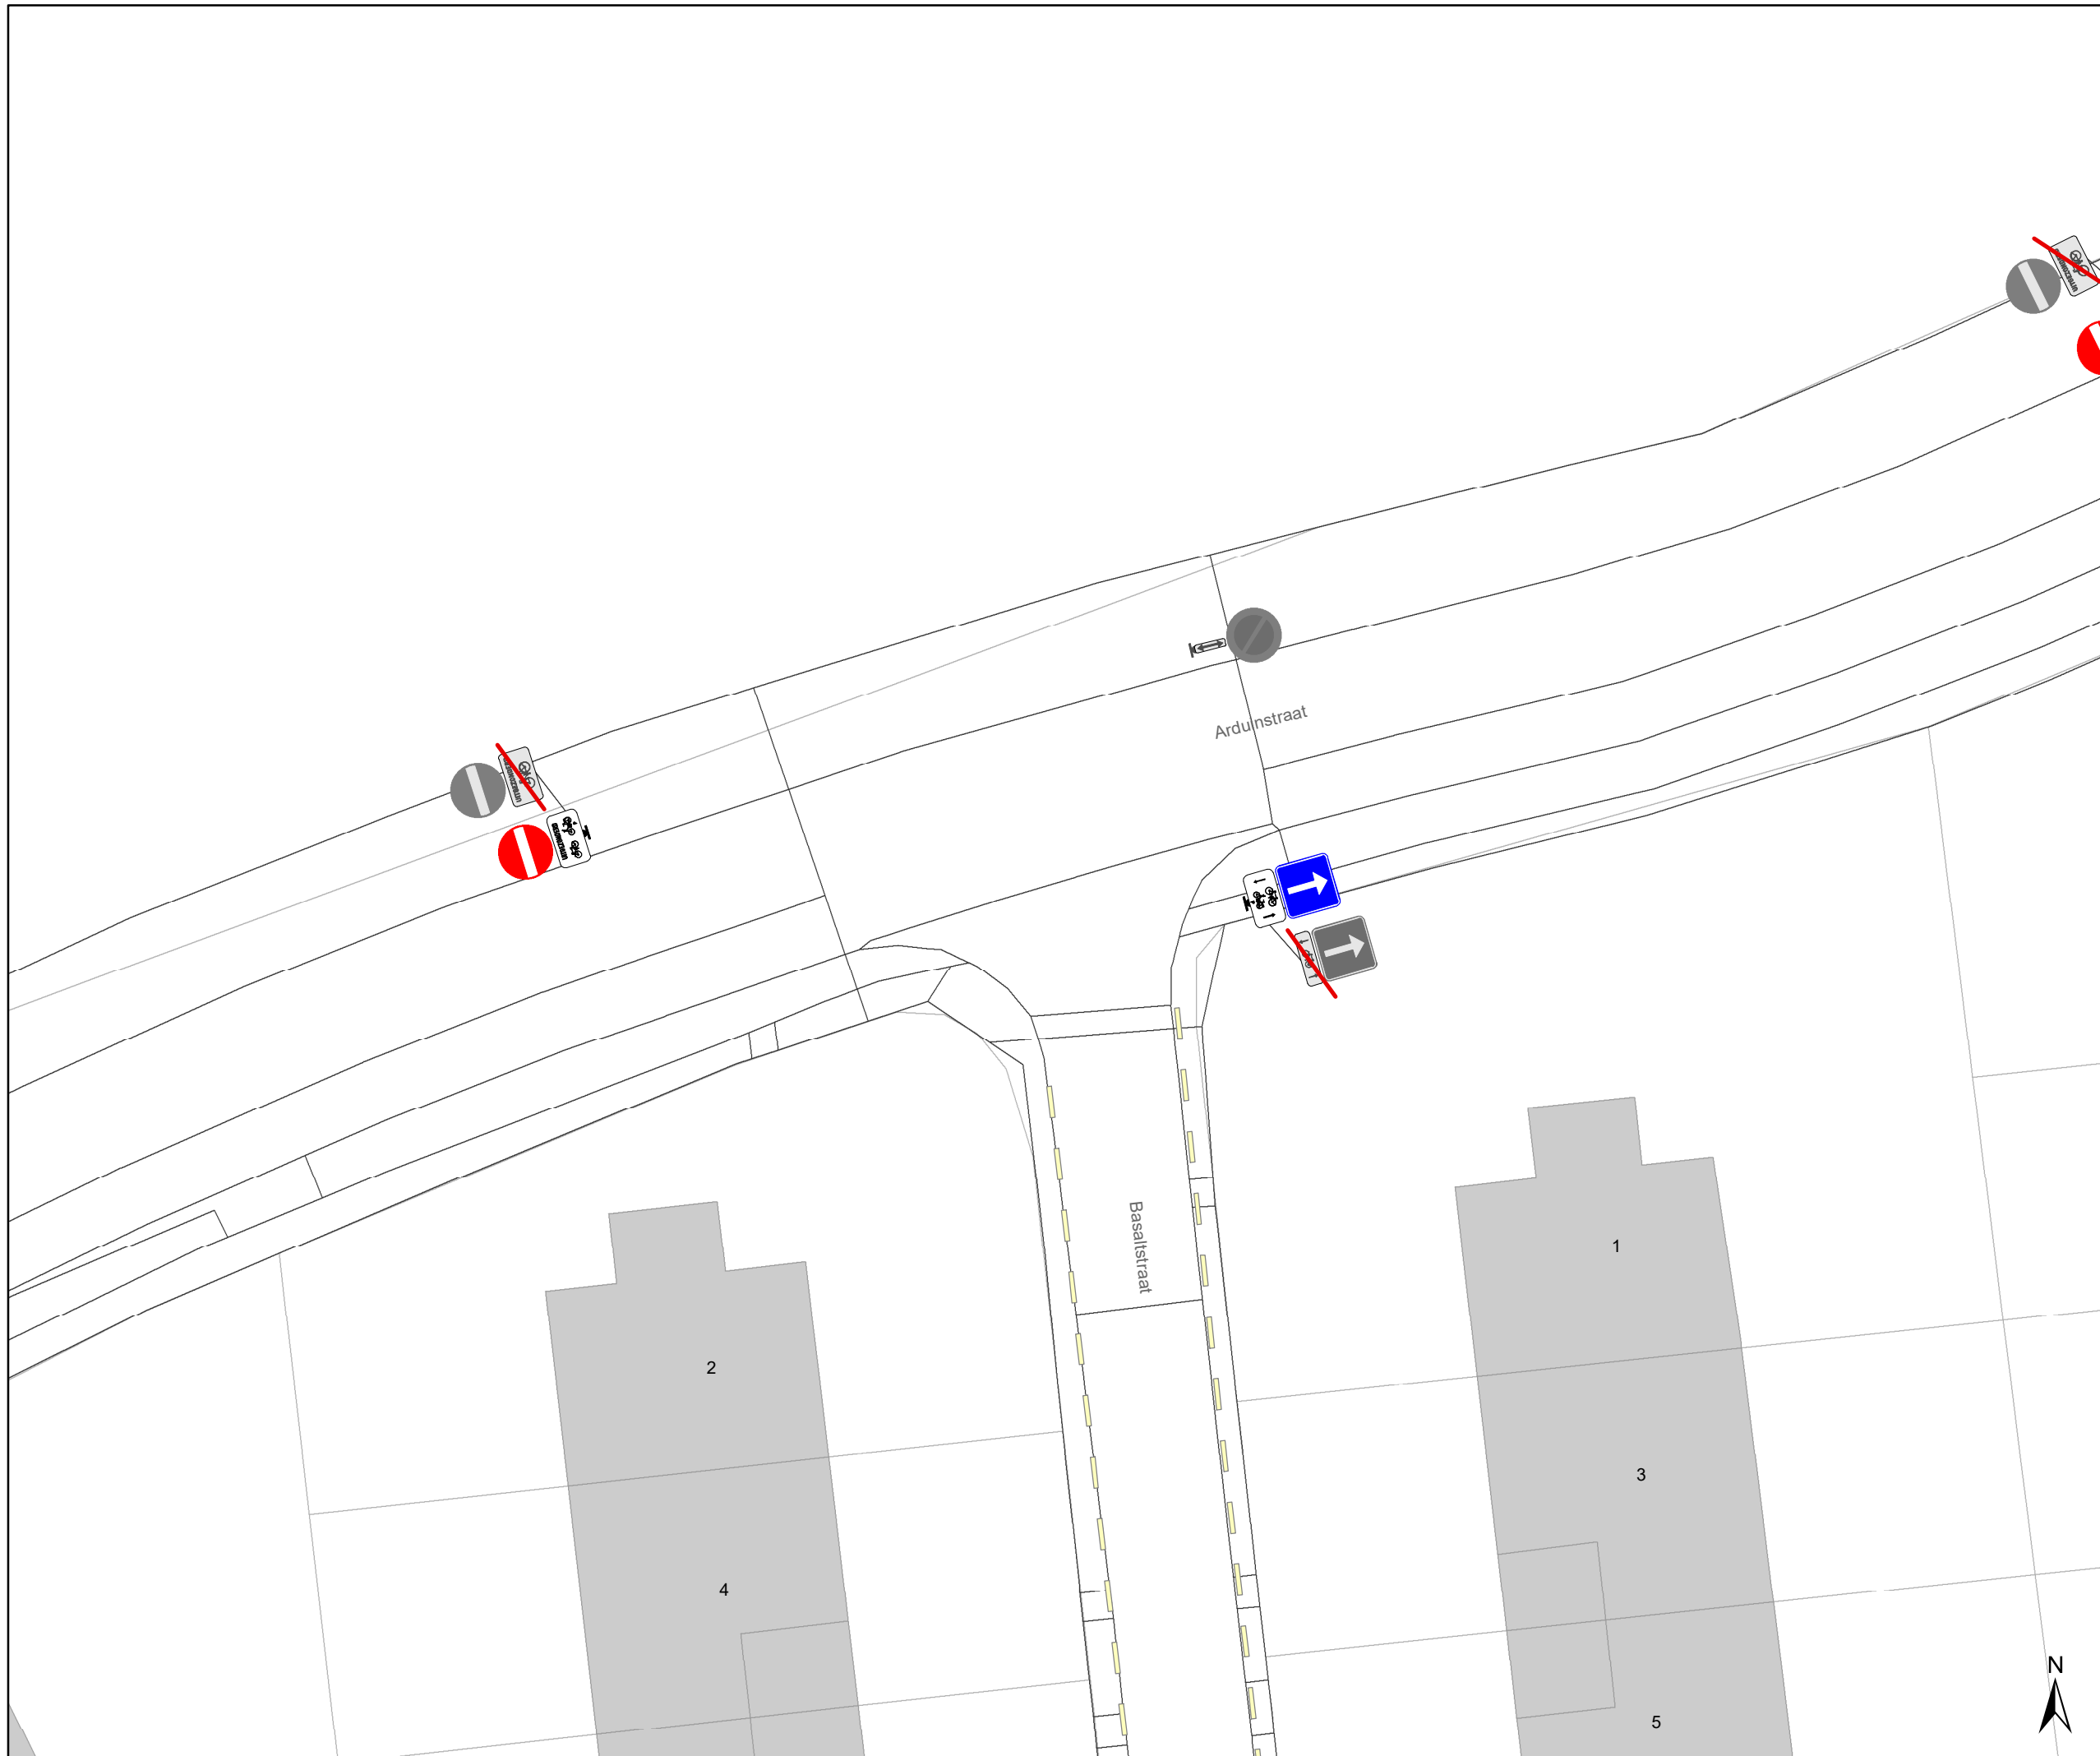





gent: Mobiliteitsbedrijf stad Gent
Verkeerstechnische taken

Sint-Denijs-Westrem paaltjes screening niv 3 & 4







Dossinummer P-384424



DATUM	SCHAAL	PLAN	P FORMAAT
24/10/2023	1/200	3/16	A3

Legende

-  Bestaande verkeersborden
-  Geplande verkeersborden
-  Te verwijderen verkeersborden
-  Bestaande wegmarkeringen

Straatmeubilair

-  Gepland paaltje
-  Bestaand paaltje
-  Te verwijderen paaltje
-  Paal vervangen
-  Ander gepland dossier (in voorbereiding bij MOBBED)
-  Ander gepland dossier (in voorbereiding bij MOBBED)

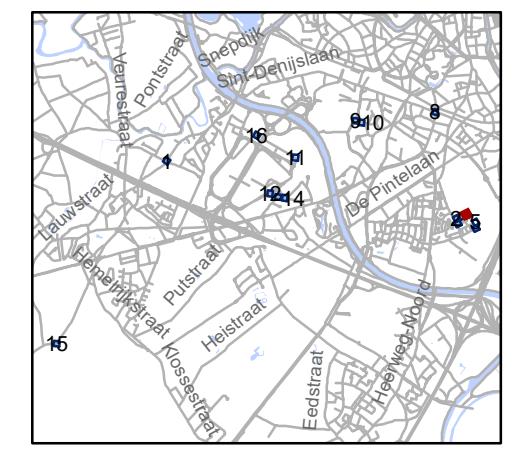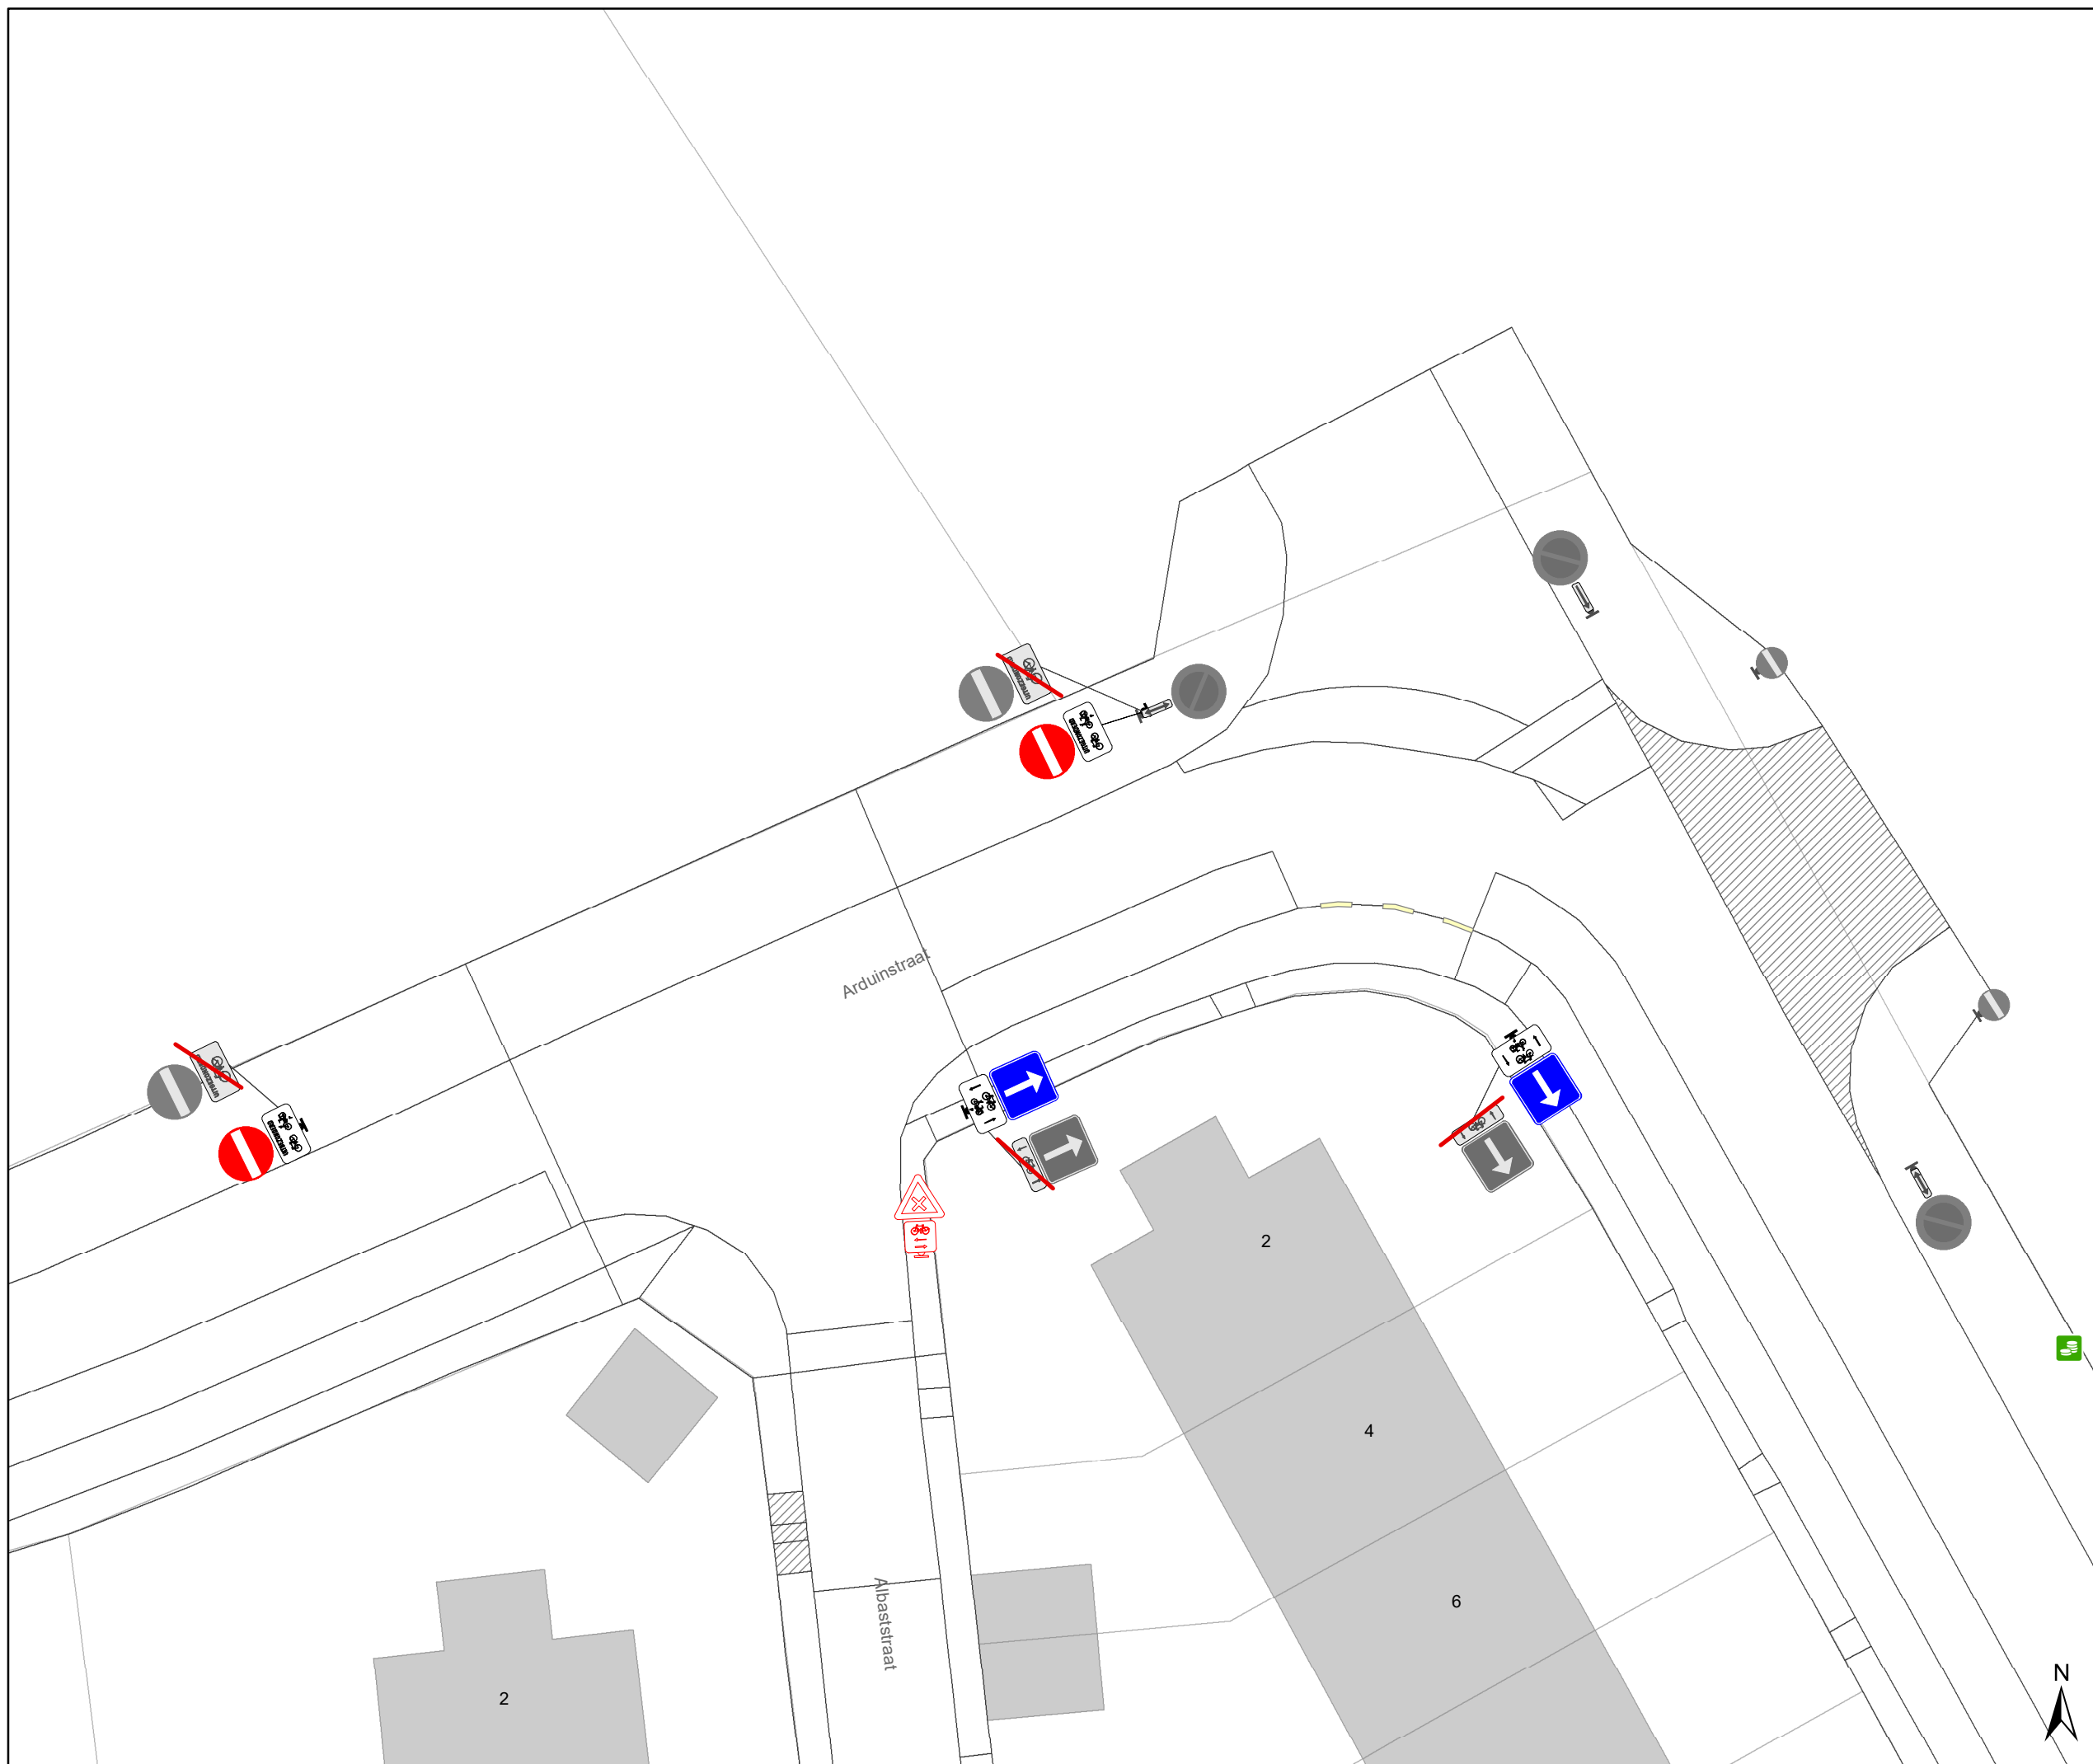


gent: Mobiliteitsbedrijf stad Gent
Verkeerstechnische taken




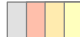
Sint-Denijs-Westrem paaltjes screening niv 3 & 4

Dossiernummer P-384424

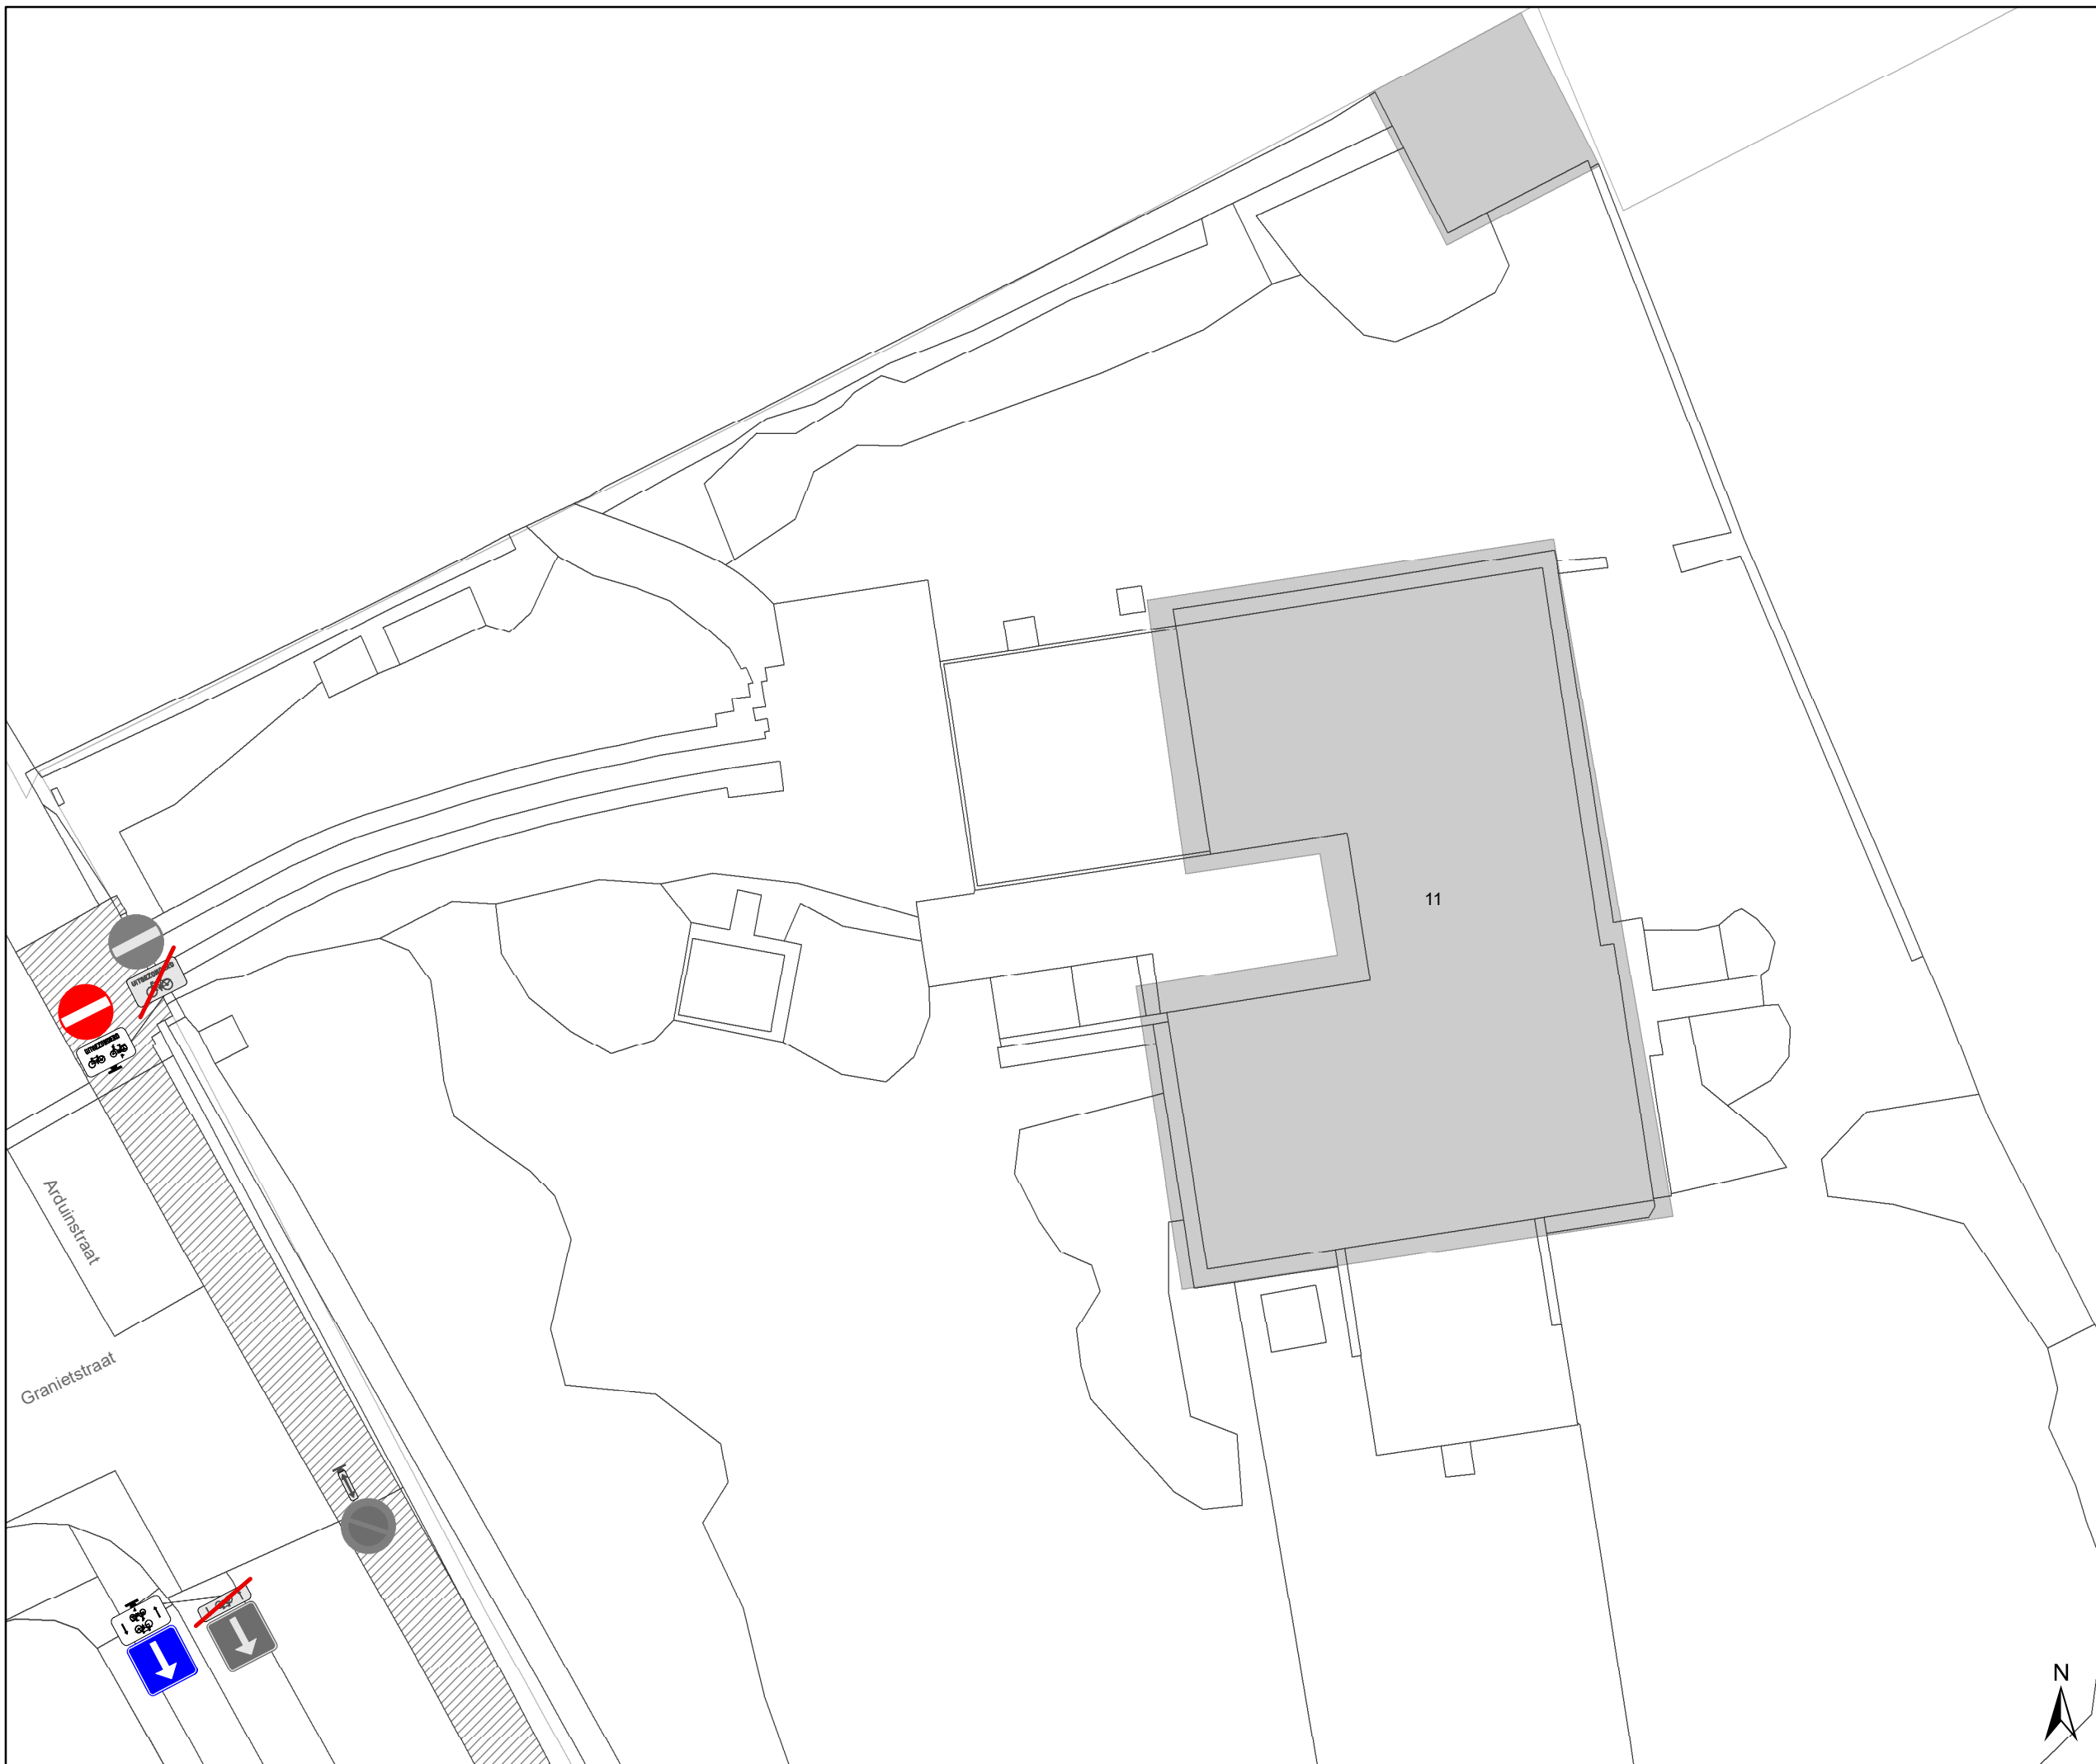





DATUM	SCHAAL	PLAN	P FORMAAT
24/10/2023	1/200	4/16	A3




Legende

-  Bestaande verkeersborden
-  Geplande verkeersborden
-  Te verwijderen verkeersborden
-  Bestaande wegmarkeringen

Straatmeubilair

-  Gepland paaltje
-  Bestaand paaltje
-  Te verwijderen paaltje
-  Paal vervangen
-  Ander gepland dossier (in voorbereiding bij MOBBED)
-  Ander gepland dossier (in voorbereiding bij MOBBED)

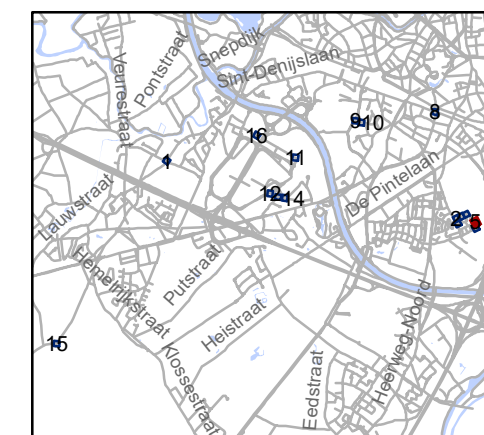


gent: Mobiliteitsbedrijf stad Gent
Verkeerstechnische taken

Sint-Denijs-Westrem paaltjes screening niv 3 & 4




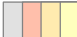
Dossinummer P-384424

DATUM	SCHAAL	PLAN	P.FORMAAT
24/10/2023	1/200	5/16	A3

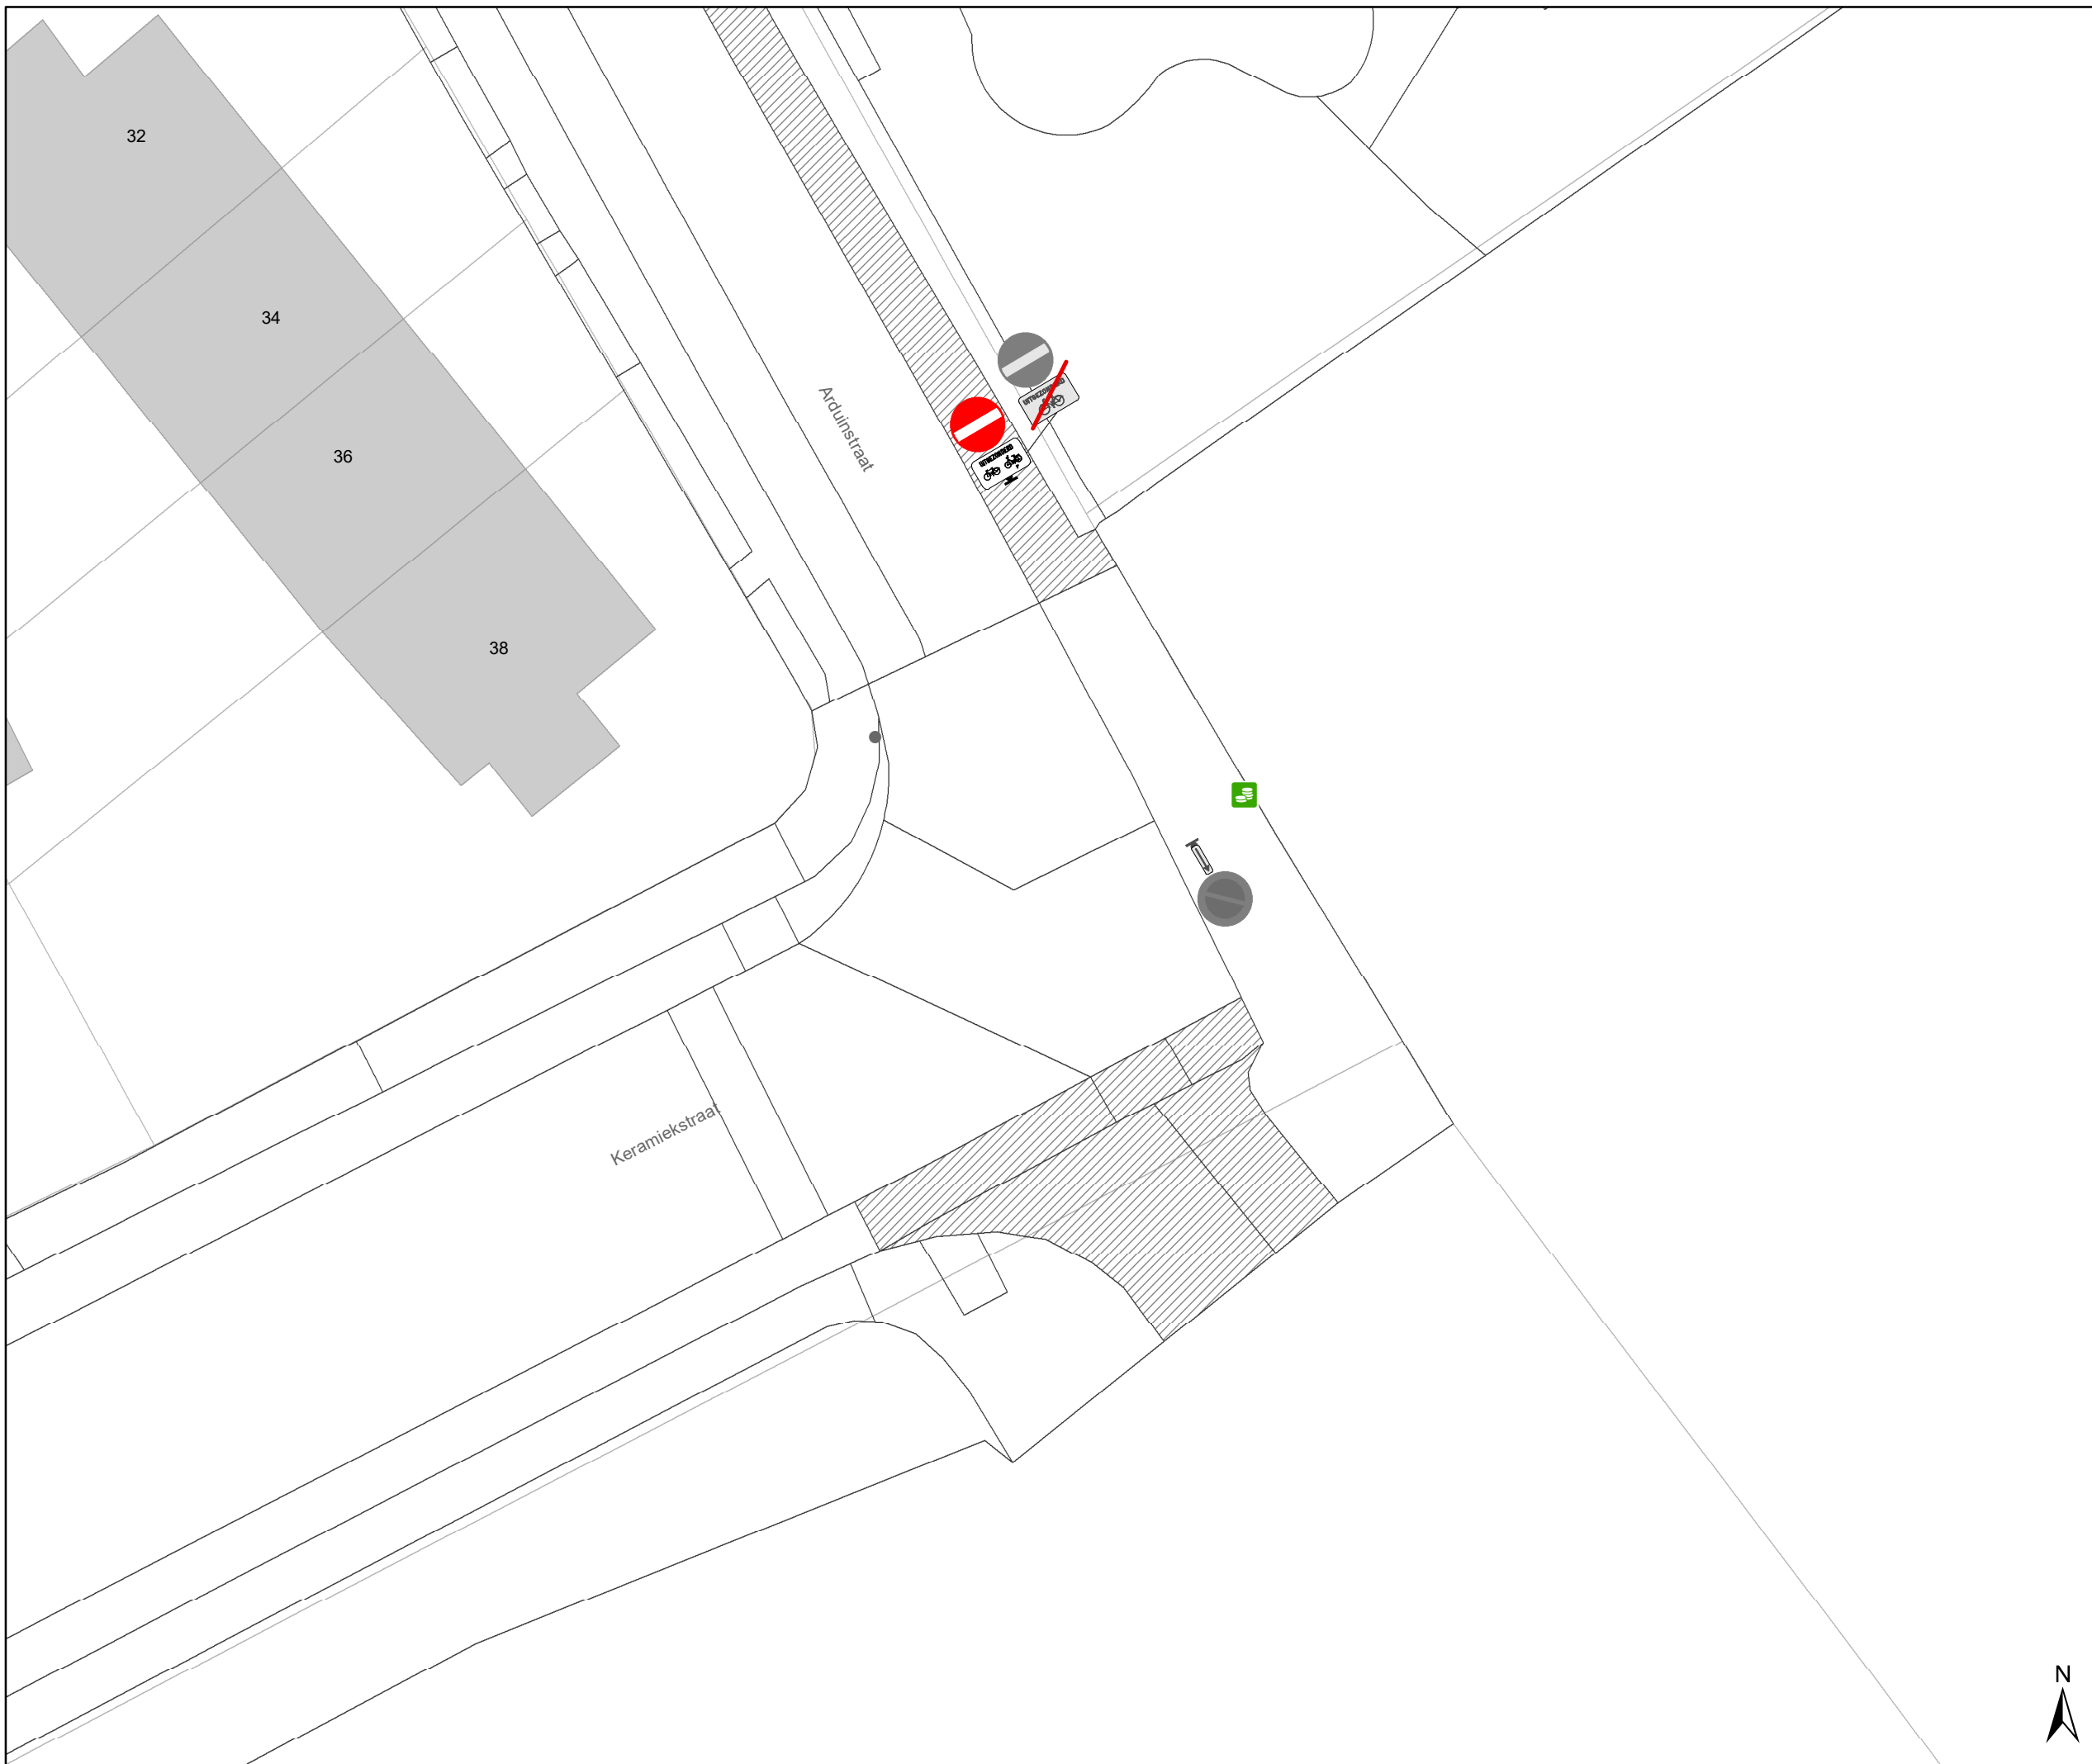










Legende

-  Bestaande verkeersborden
-  Geplande verkeersborden
-  Te verwijderen verkeersborden
-  Bestaande wegmarkeringen

Straatmeubilair

-  Gepland paaltje
-  Bestaand paaltje
-  Te verwijderen paaltje
-  Paal vervangen
-  Ander gepland dossier (in voorbereiding bij MOBBED)
-  Ander gepland dossier (in voorbereiding bij MOBBED)

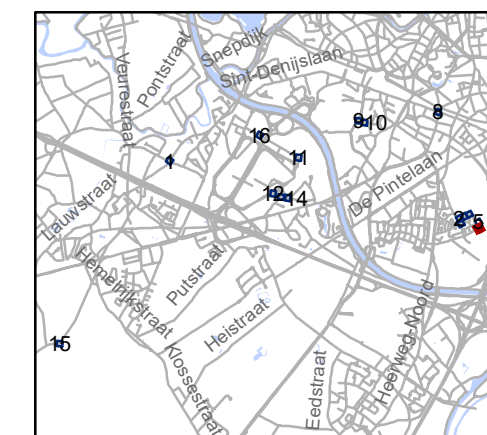


gent: Mobiliteitsbedrijf stad Gent
Verkeerstechnische taken





Sint-Denijs-Westrem paaltjes screening niv 3 & 4

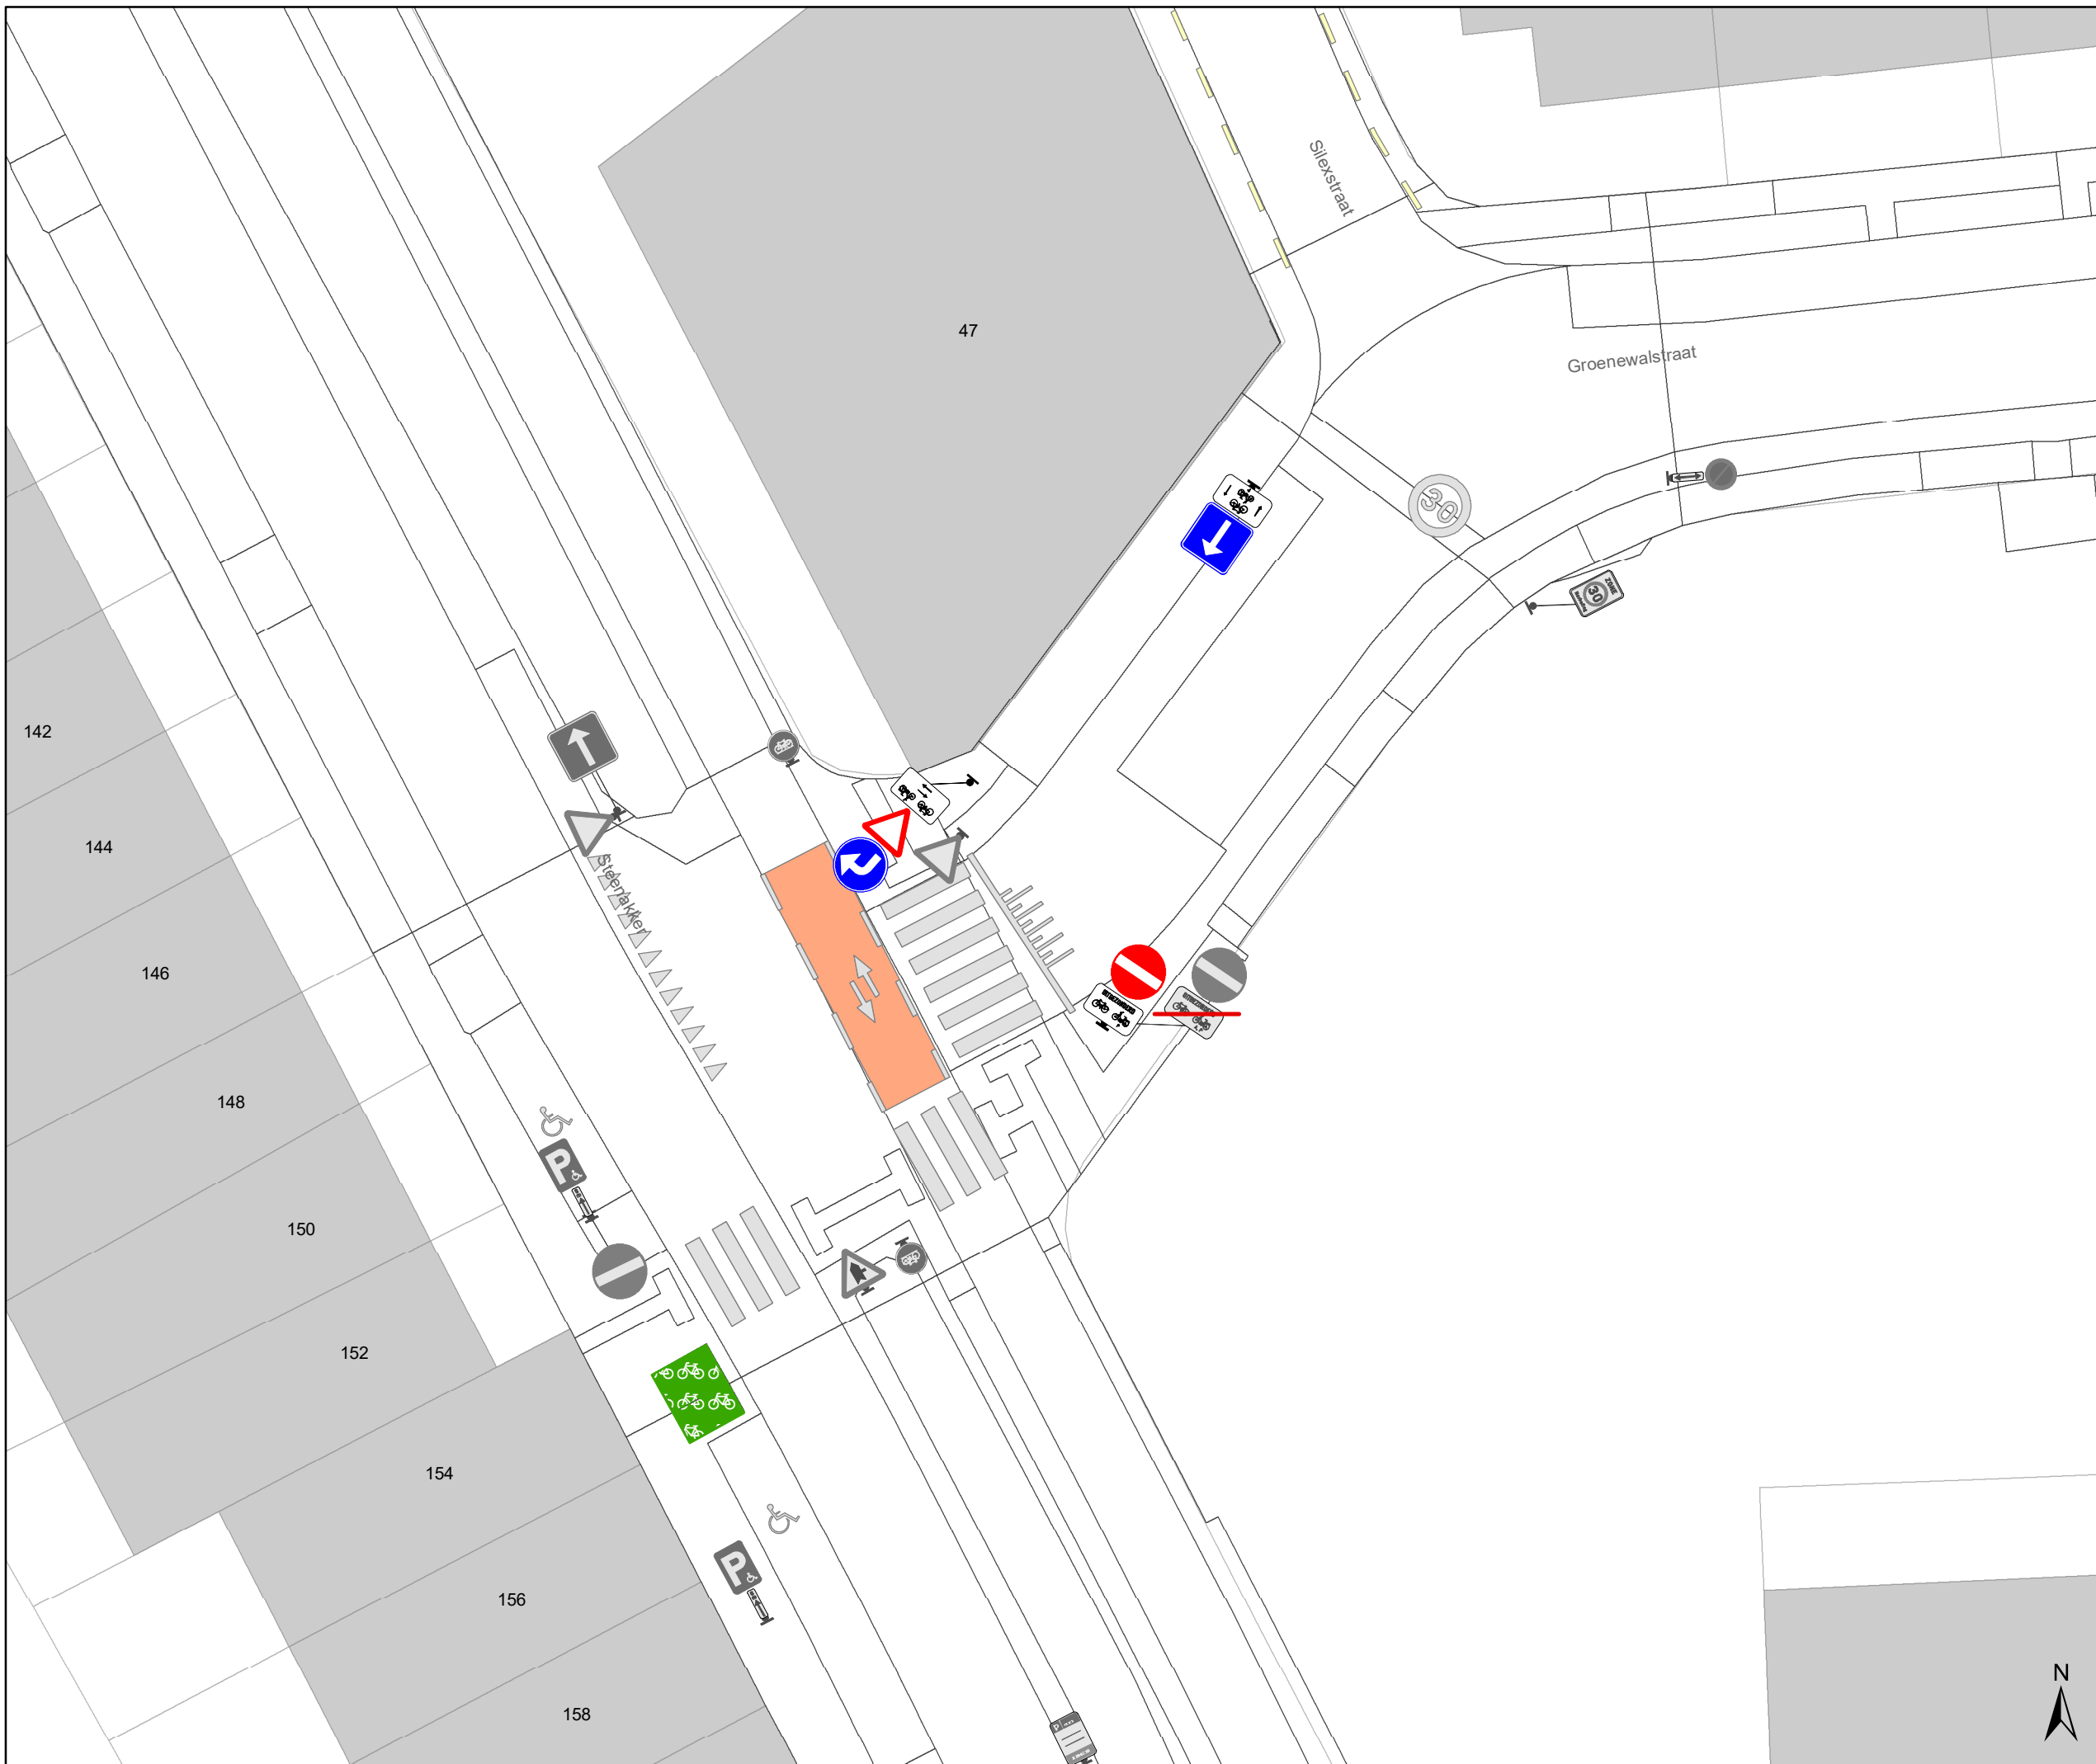Dossinummer P-384424







DATUM	SCHAAL	PLAN	P.FORMAAT
24/10/2023	1/200	6/16	A3




Legende

-  Bestaande verkeersborden
-  Geplande verkeersborden
-  Te verwijderen verkeersborden
-  Bestaande wegmarkeringen

Straatmeubilair

-  Gepland paaltje
-  Bestaand paaltje
-  Te verwijderen paaltje
-  Paal vervangen
-  Ander gepland dossier (in voorbereiding bij MOBBED)
-  Ander gepland dossier (in voorbereiding bij MOBBED)

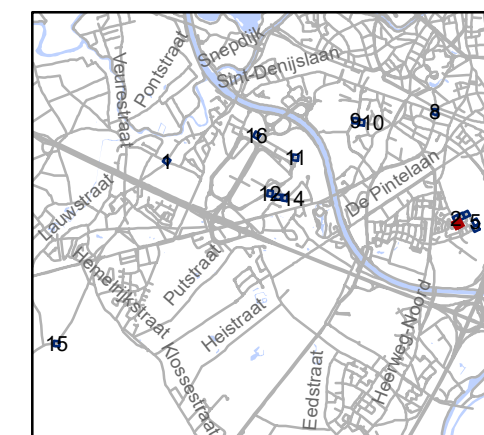


gent: Mobiliteitsbedrijf stad Gent
Verkeerstechnische taken

Sint-Denijs-Westrem paaltjes screening niv 3 & 4

Dossinummer P-384424

DATUM	SCHAAL	PLAN	P.FORMAAT
24/10/2023	1/200	7/16	A3

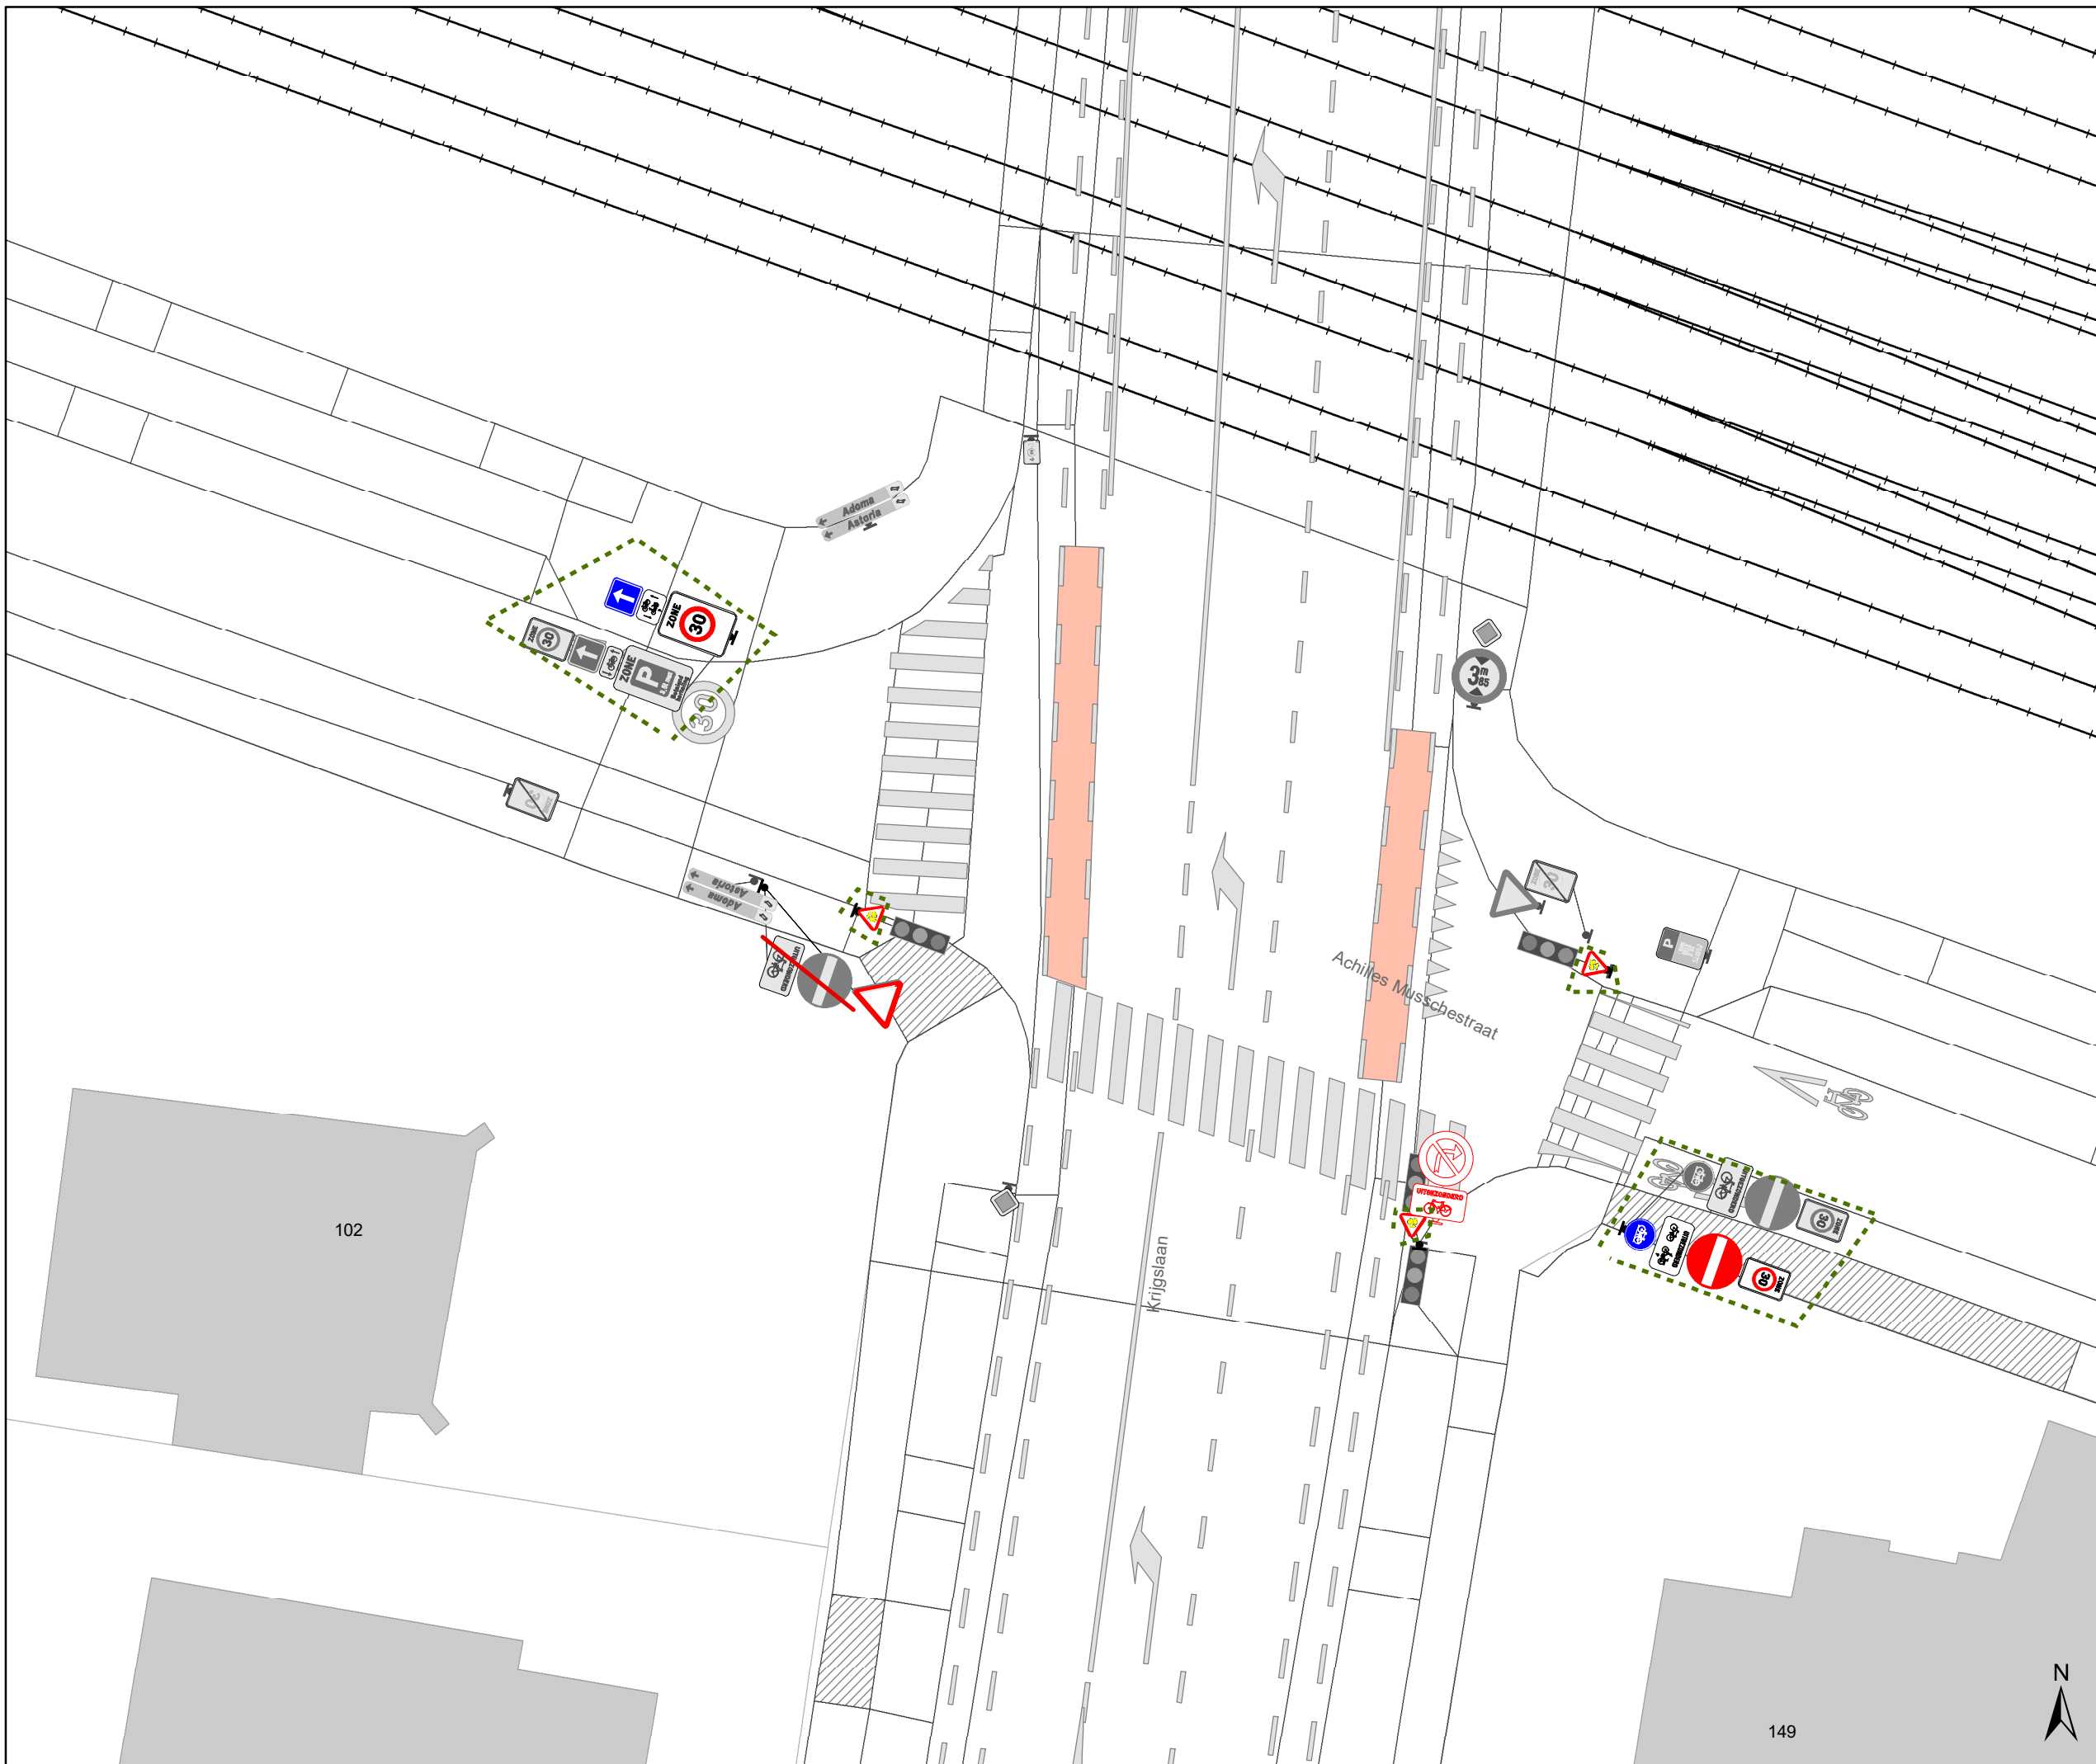


Legende

- Bestaande verkeersborden
- Geplande verkeersborden
- Te verwijderen verkeersborden
- Bestaande wegmarkeringen

Straatmeubilair

- Gepland paaltje
- Bestaand paaltje
- Te verwijderen paaltje
- Paal vervangen
- Ander gepland dossier (in voorbereiding bij MOBBD)
- Ander gepland dossier (in voorbereiding bij MOBBD)

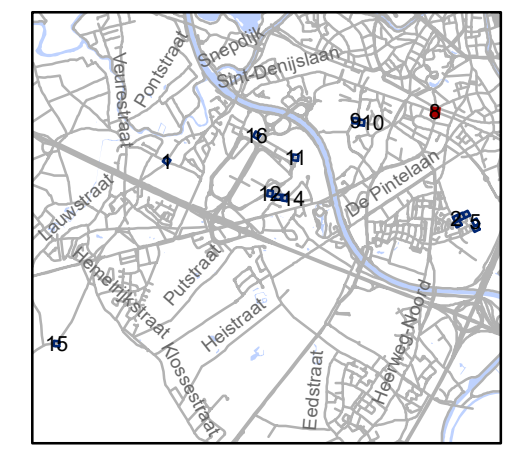

gent: Mobiliteitsbedrijf stad Gent
Verkeerstechnische taken

Sint-Denijs-Westrem paaltjes screening niv 3 & 4


Dossienummer P-384424

DATUM	SCHAAL	PLAN	P FORMAAT
30/10/2023	1/200	8/16	A3





102

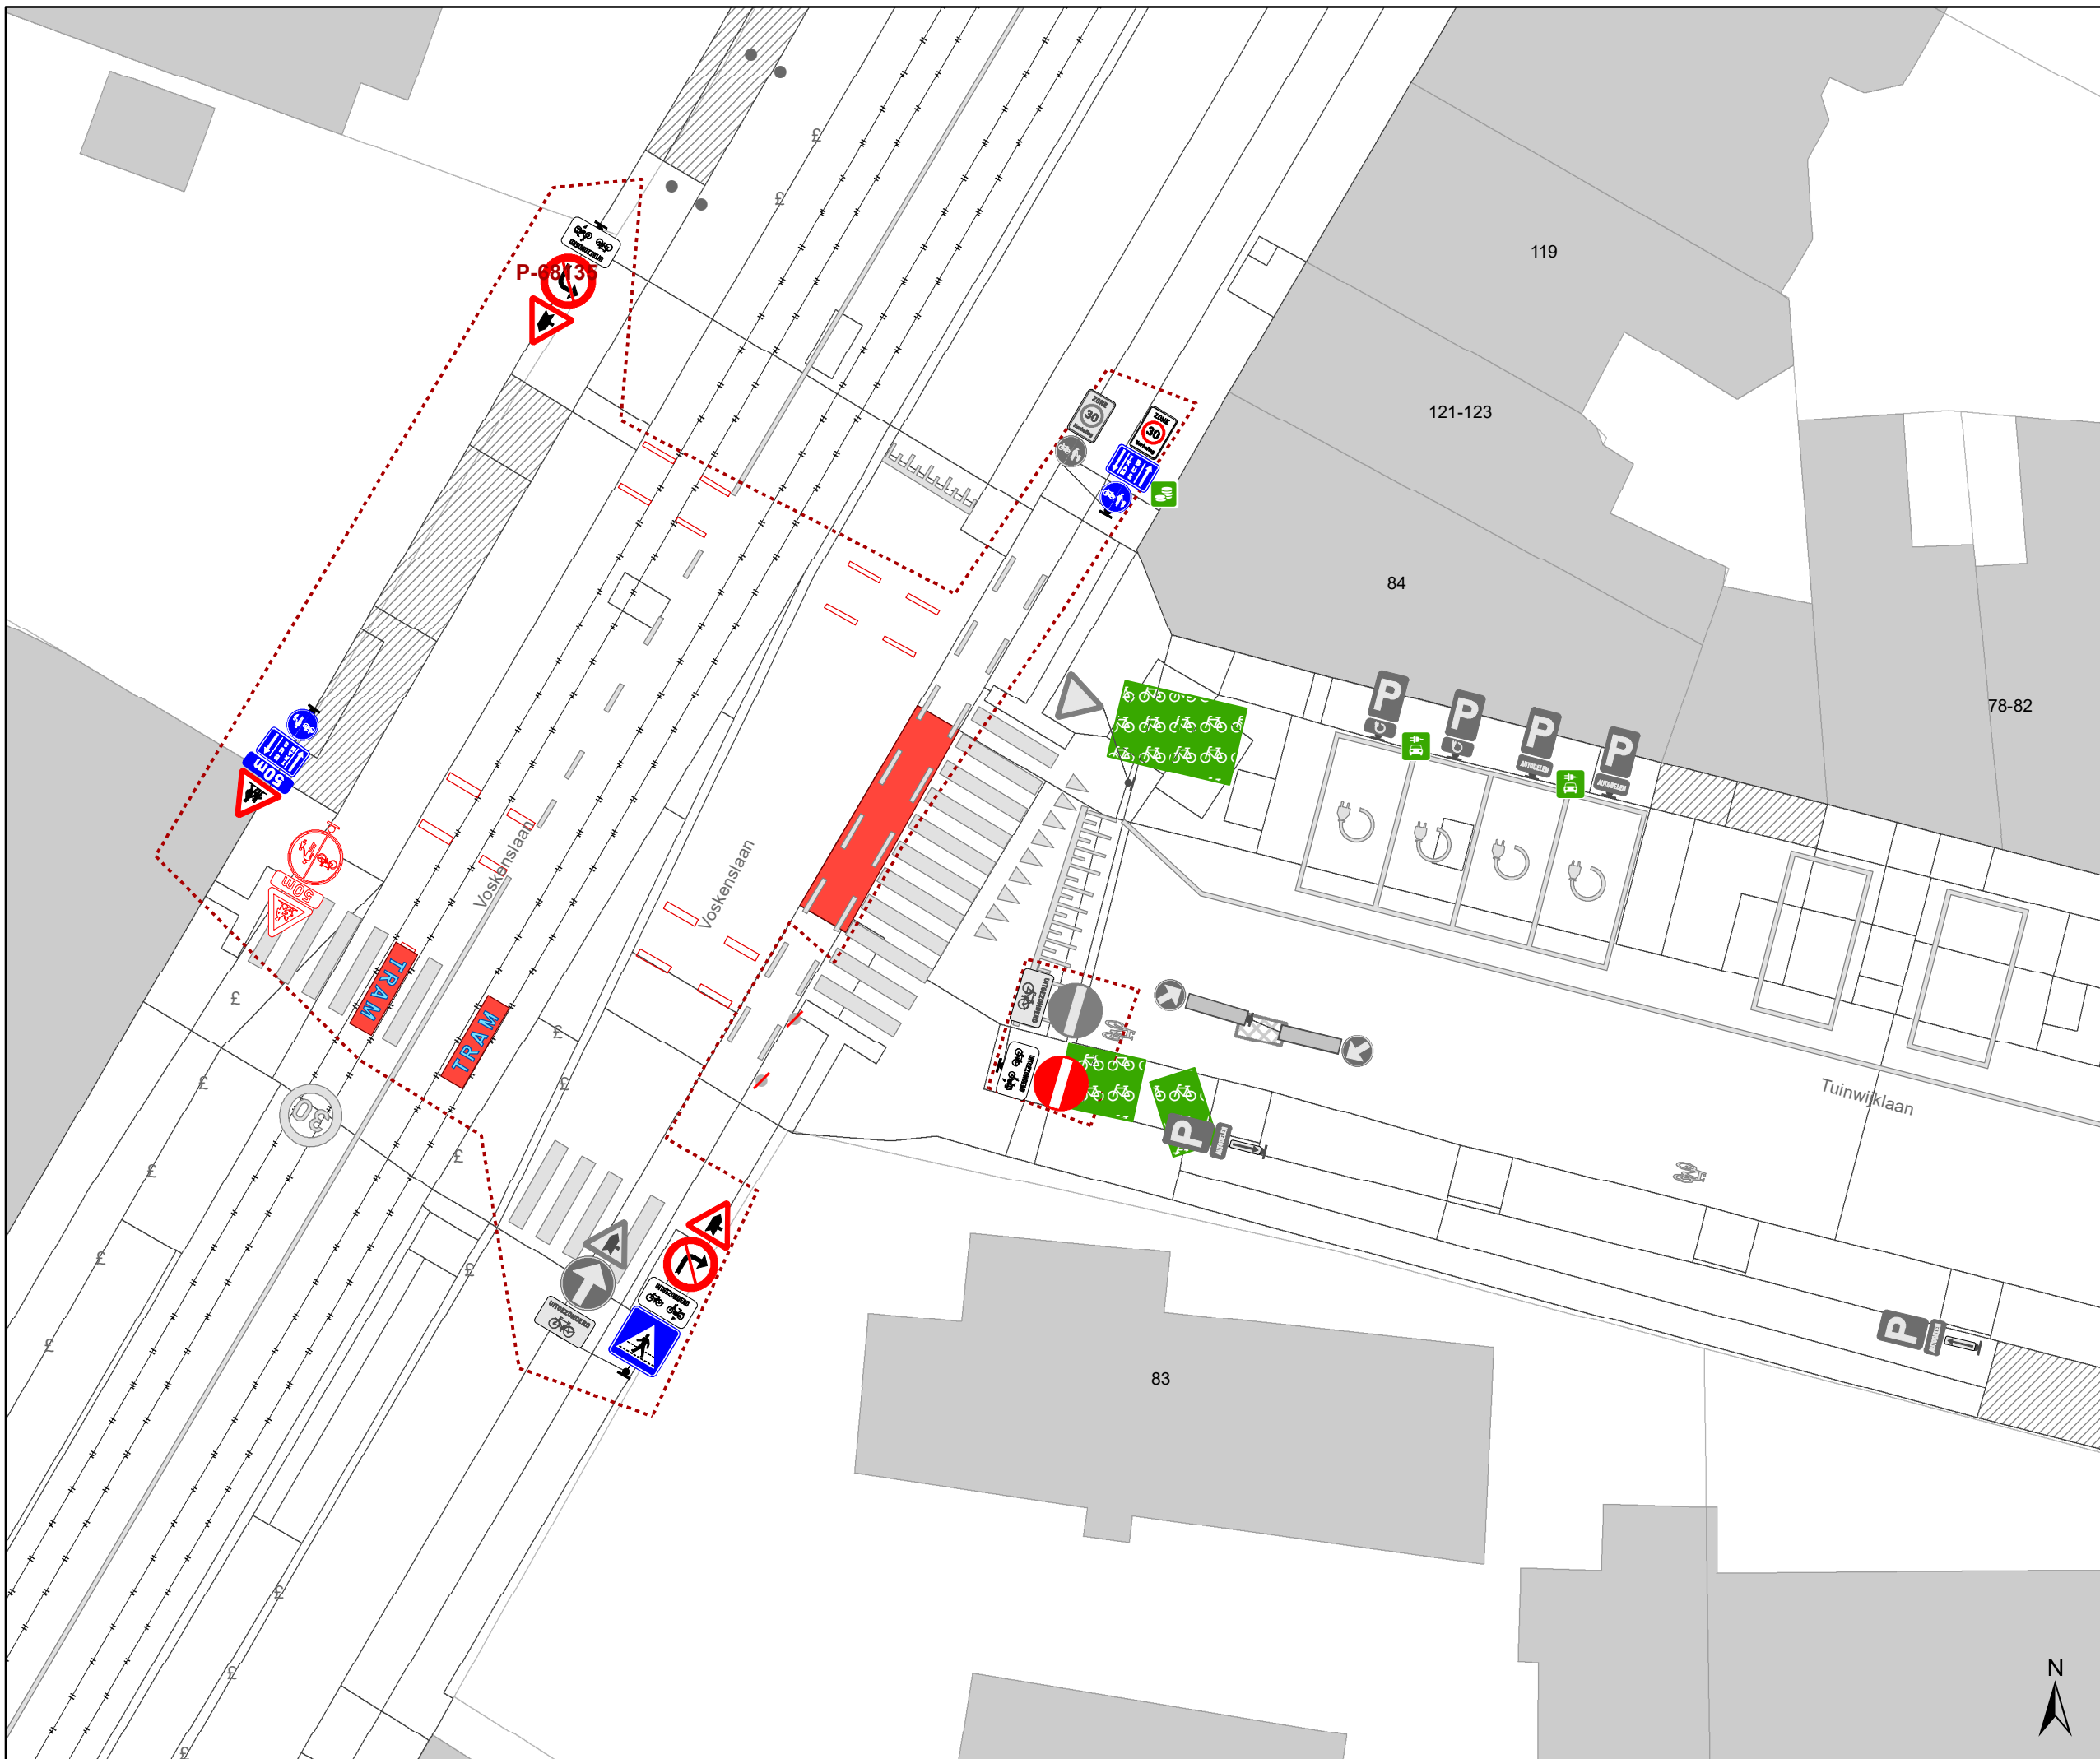149












Legende

-  Bestaande verkeersborden
-  Geplande verkeersborden
-  Te verwijderen verkeersborden
-  Bestaande wegmarkeringen

Straatmeubilair

-  Gepland paaltje
-  Bestaand paaltje
-  Te verwijderen paaltje
-  Paal vervangen
-  Ander gepland dossier (in voorbereiding bij MOBBED)
-  Ander gepland dossier (in voorbereiding bij MOBBED)

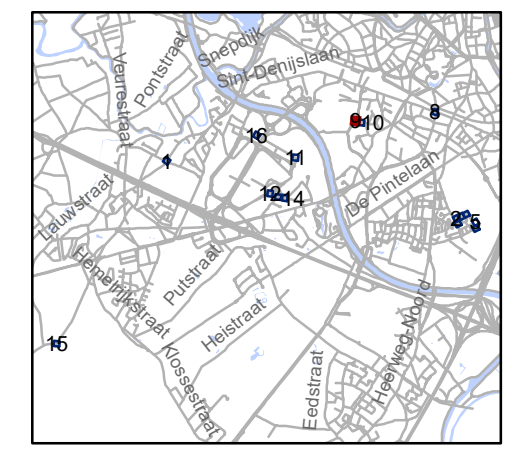

gent: Mobiliteitsbedrijf stad Gent
Verkeerstechnische taken

Sint-Denijs-Westrem paaltjes screening niv 3 & 4




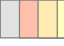
Dossinummer P-384424

DATUM	SCHAAL	PLAN	P FORMAAT
24/10/2023	1/200	9/16	A3












Legende

-  Bestaande verkeersborden
-  Geplande verkeersborden
-  Te verwijderen verkeersborden
-  Bestaande wegmarkeringen

Straatmeubilair

-  Gepland paaltje
-  Bestaand paaltje
-  Te verwijderen paaltje
-  Paal vervangen
-  Ander gepland dossier (in voorbereiding bij MOBBED)
-  Ander gepland dossier (in voorbereiding bij MOBBED)

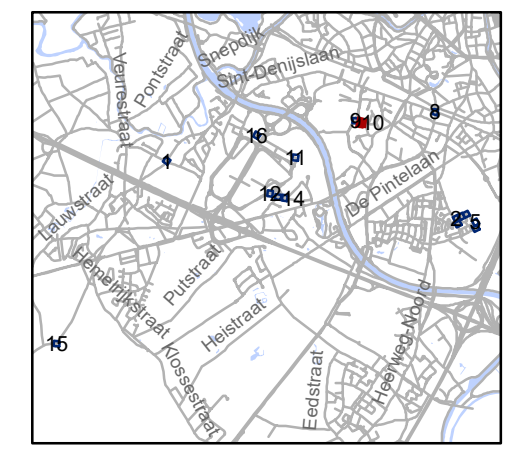





gent: Mobiliteitsbedrijf stad Gent
Verkeerstechnische taken

Sint-Denijs-Westrem paaltjes screening niv 3 & 4







Dossinummer P-384424



DATUM	SCHAAL	PLAN	P FORMAAT
24/10/2023	1/200	10/16	A3

Legende

-  Bestaande verkeersborden
-  Geplande verkeersborden
-  Te verwijderen verkeersborden
-  Bestaande wegmarkeringen

Straatmeubilair

-  Gepland paaltje
-  Bestaand paaltje
-  Te verwijderen paaltje
-  Paal vervangen
-  Ander gepland dossier (in voorbereiding bij MOBBED)
-  Ander gepland dossier (in voorbereiding bij MOBBED)

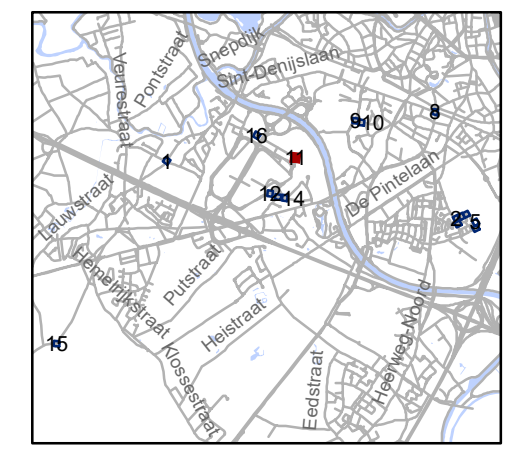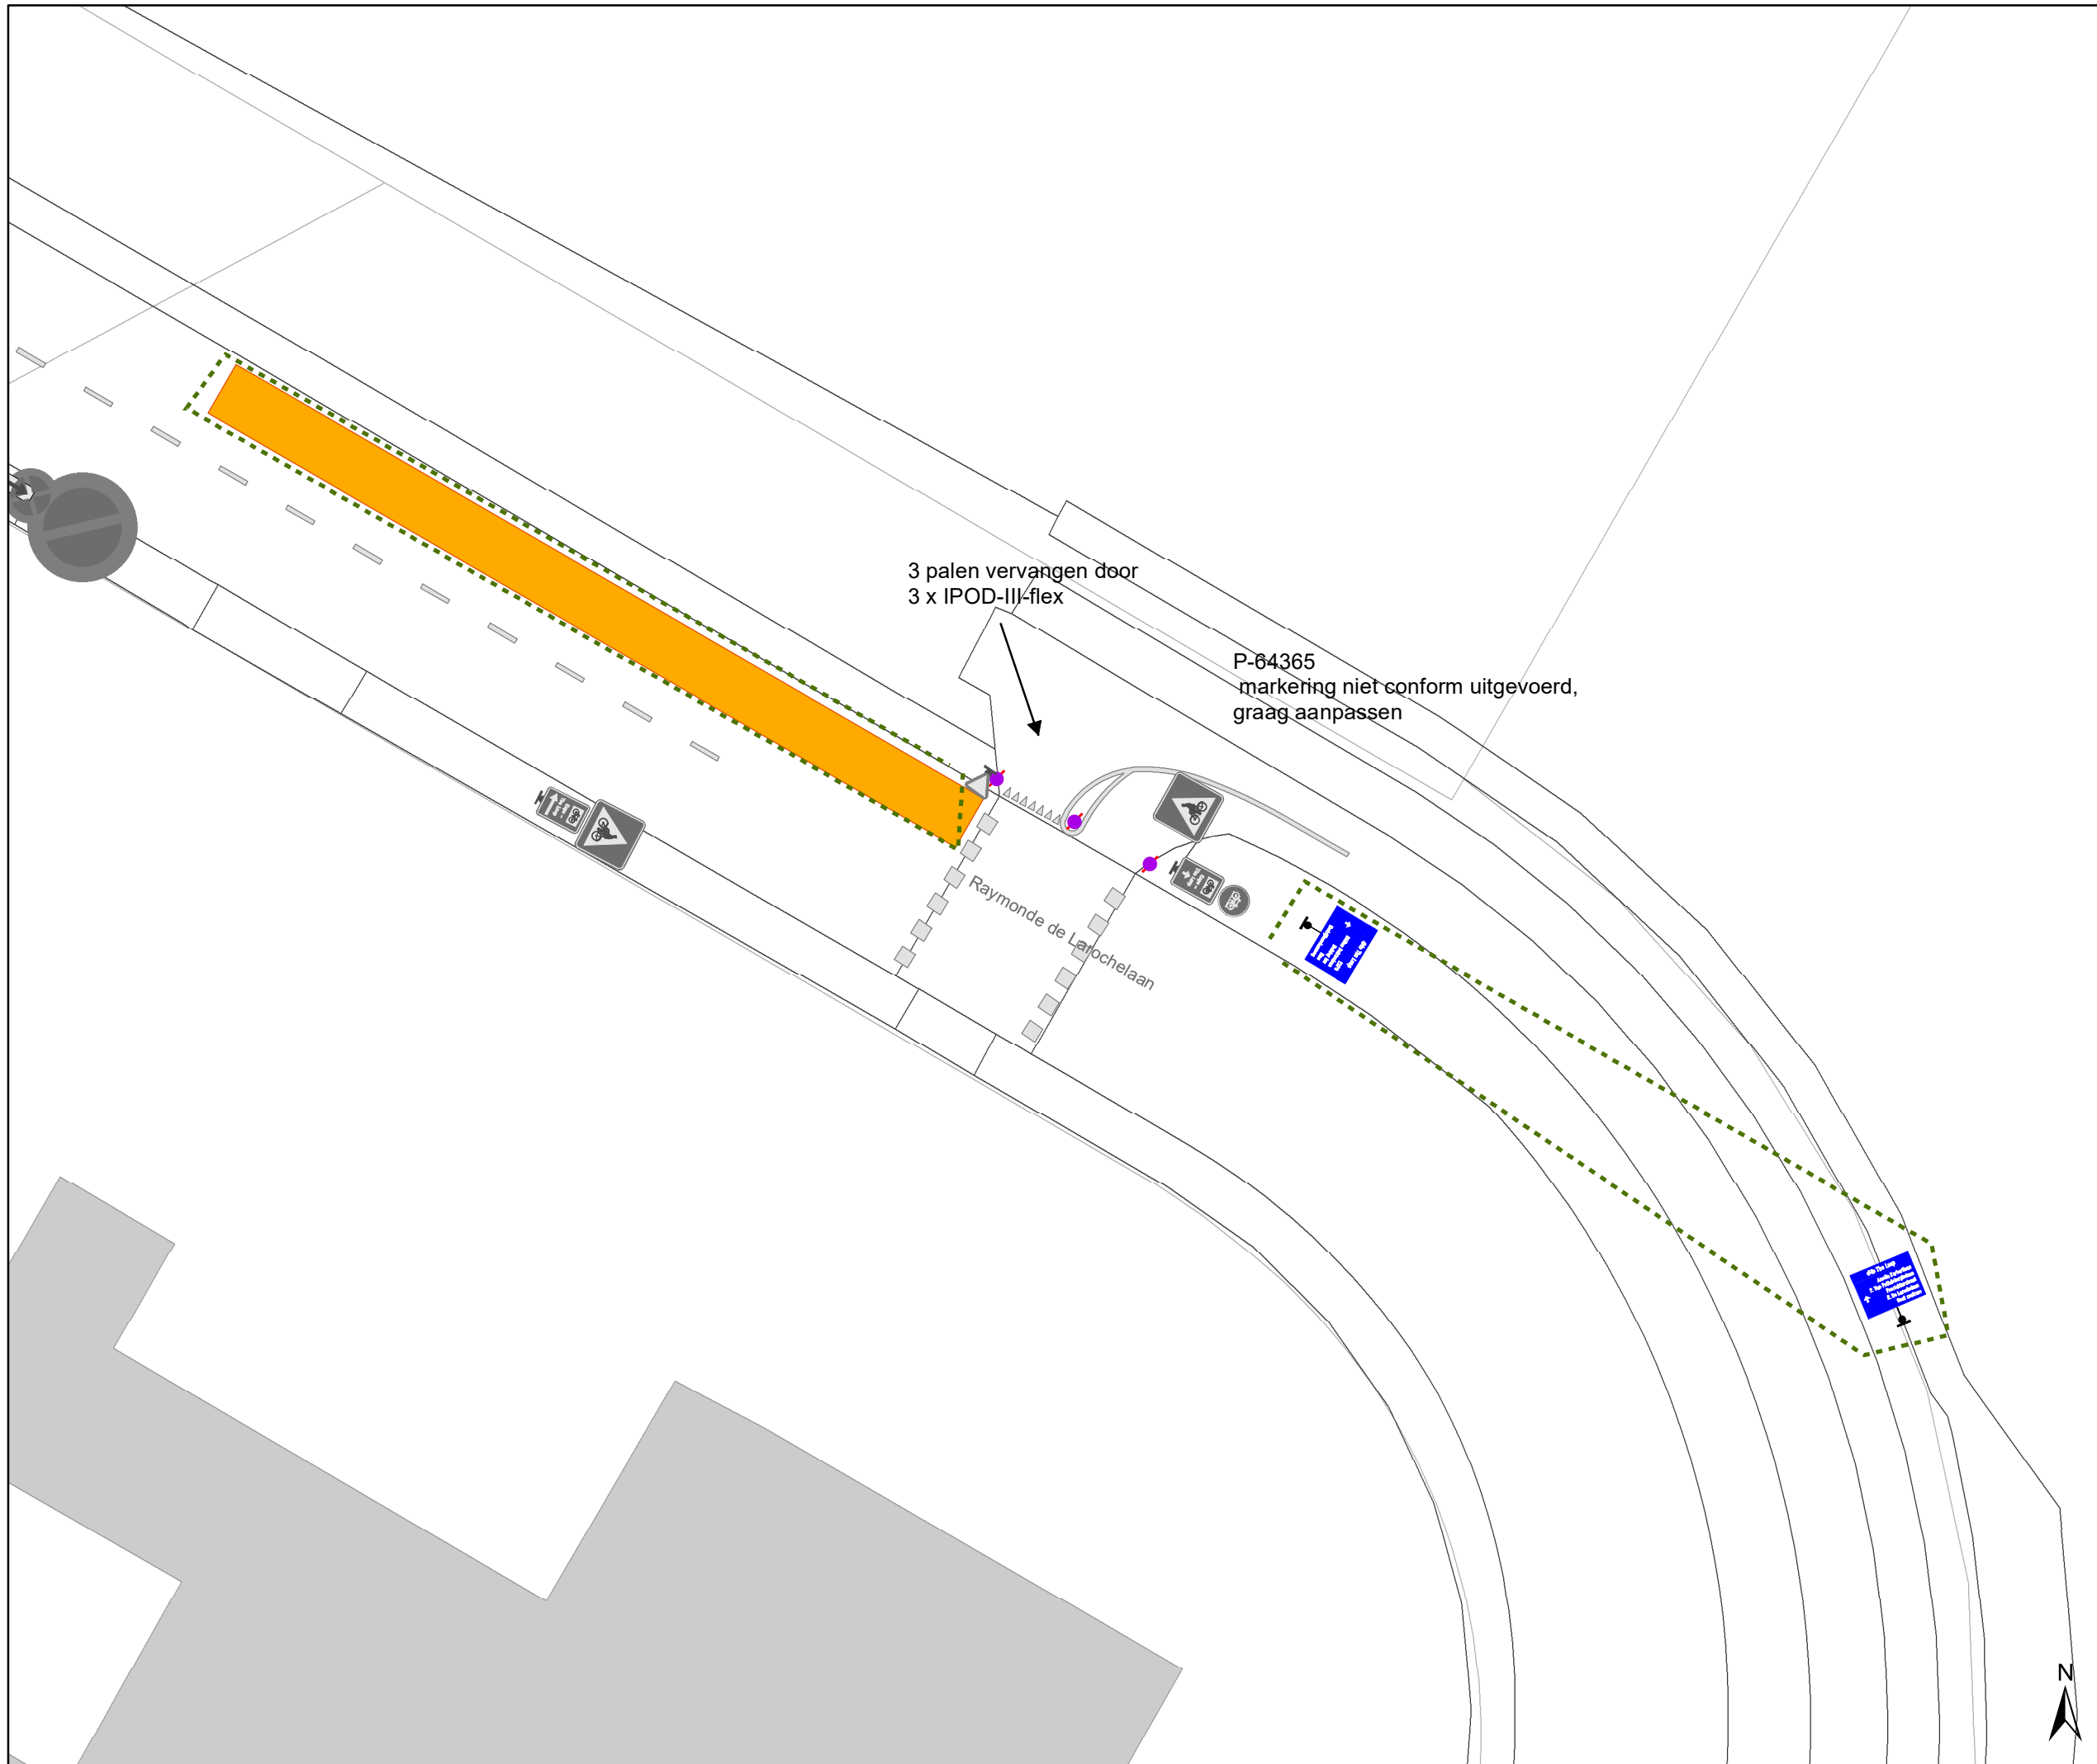


gent: Mobiliteitsbedrijf stad Gent
Verkeerstechnische taken





Sint-Denijs-Westrem paaltjes screening niv 3 & 4

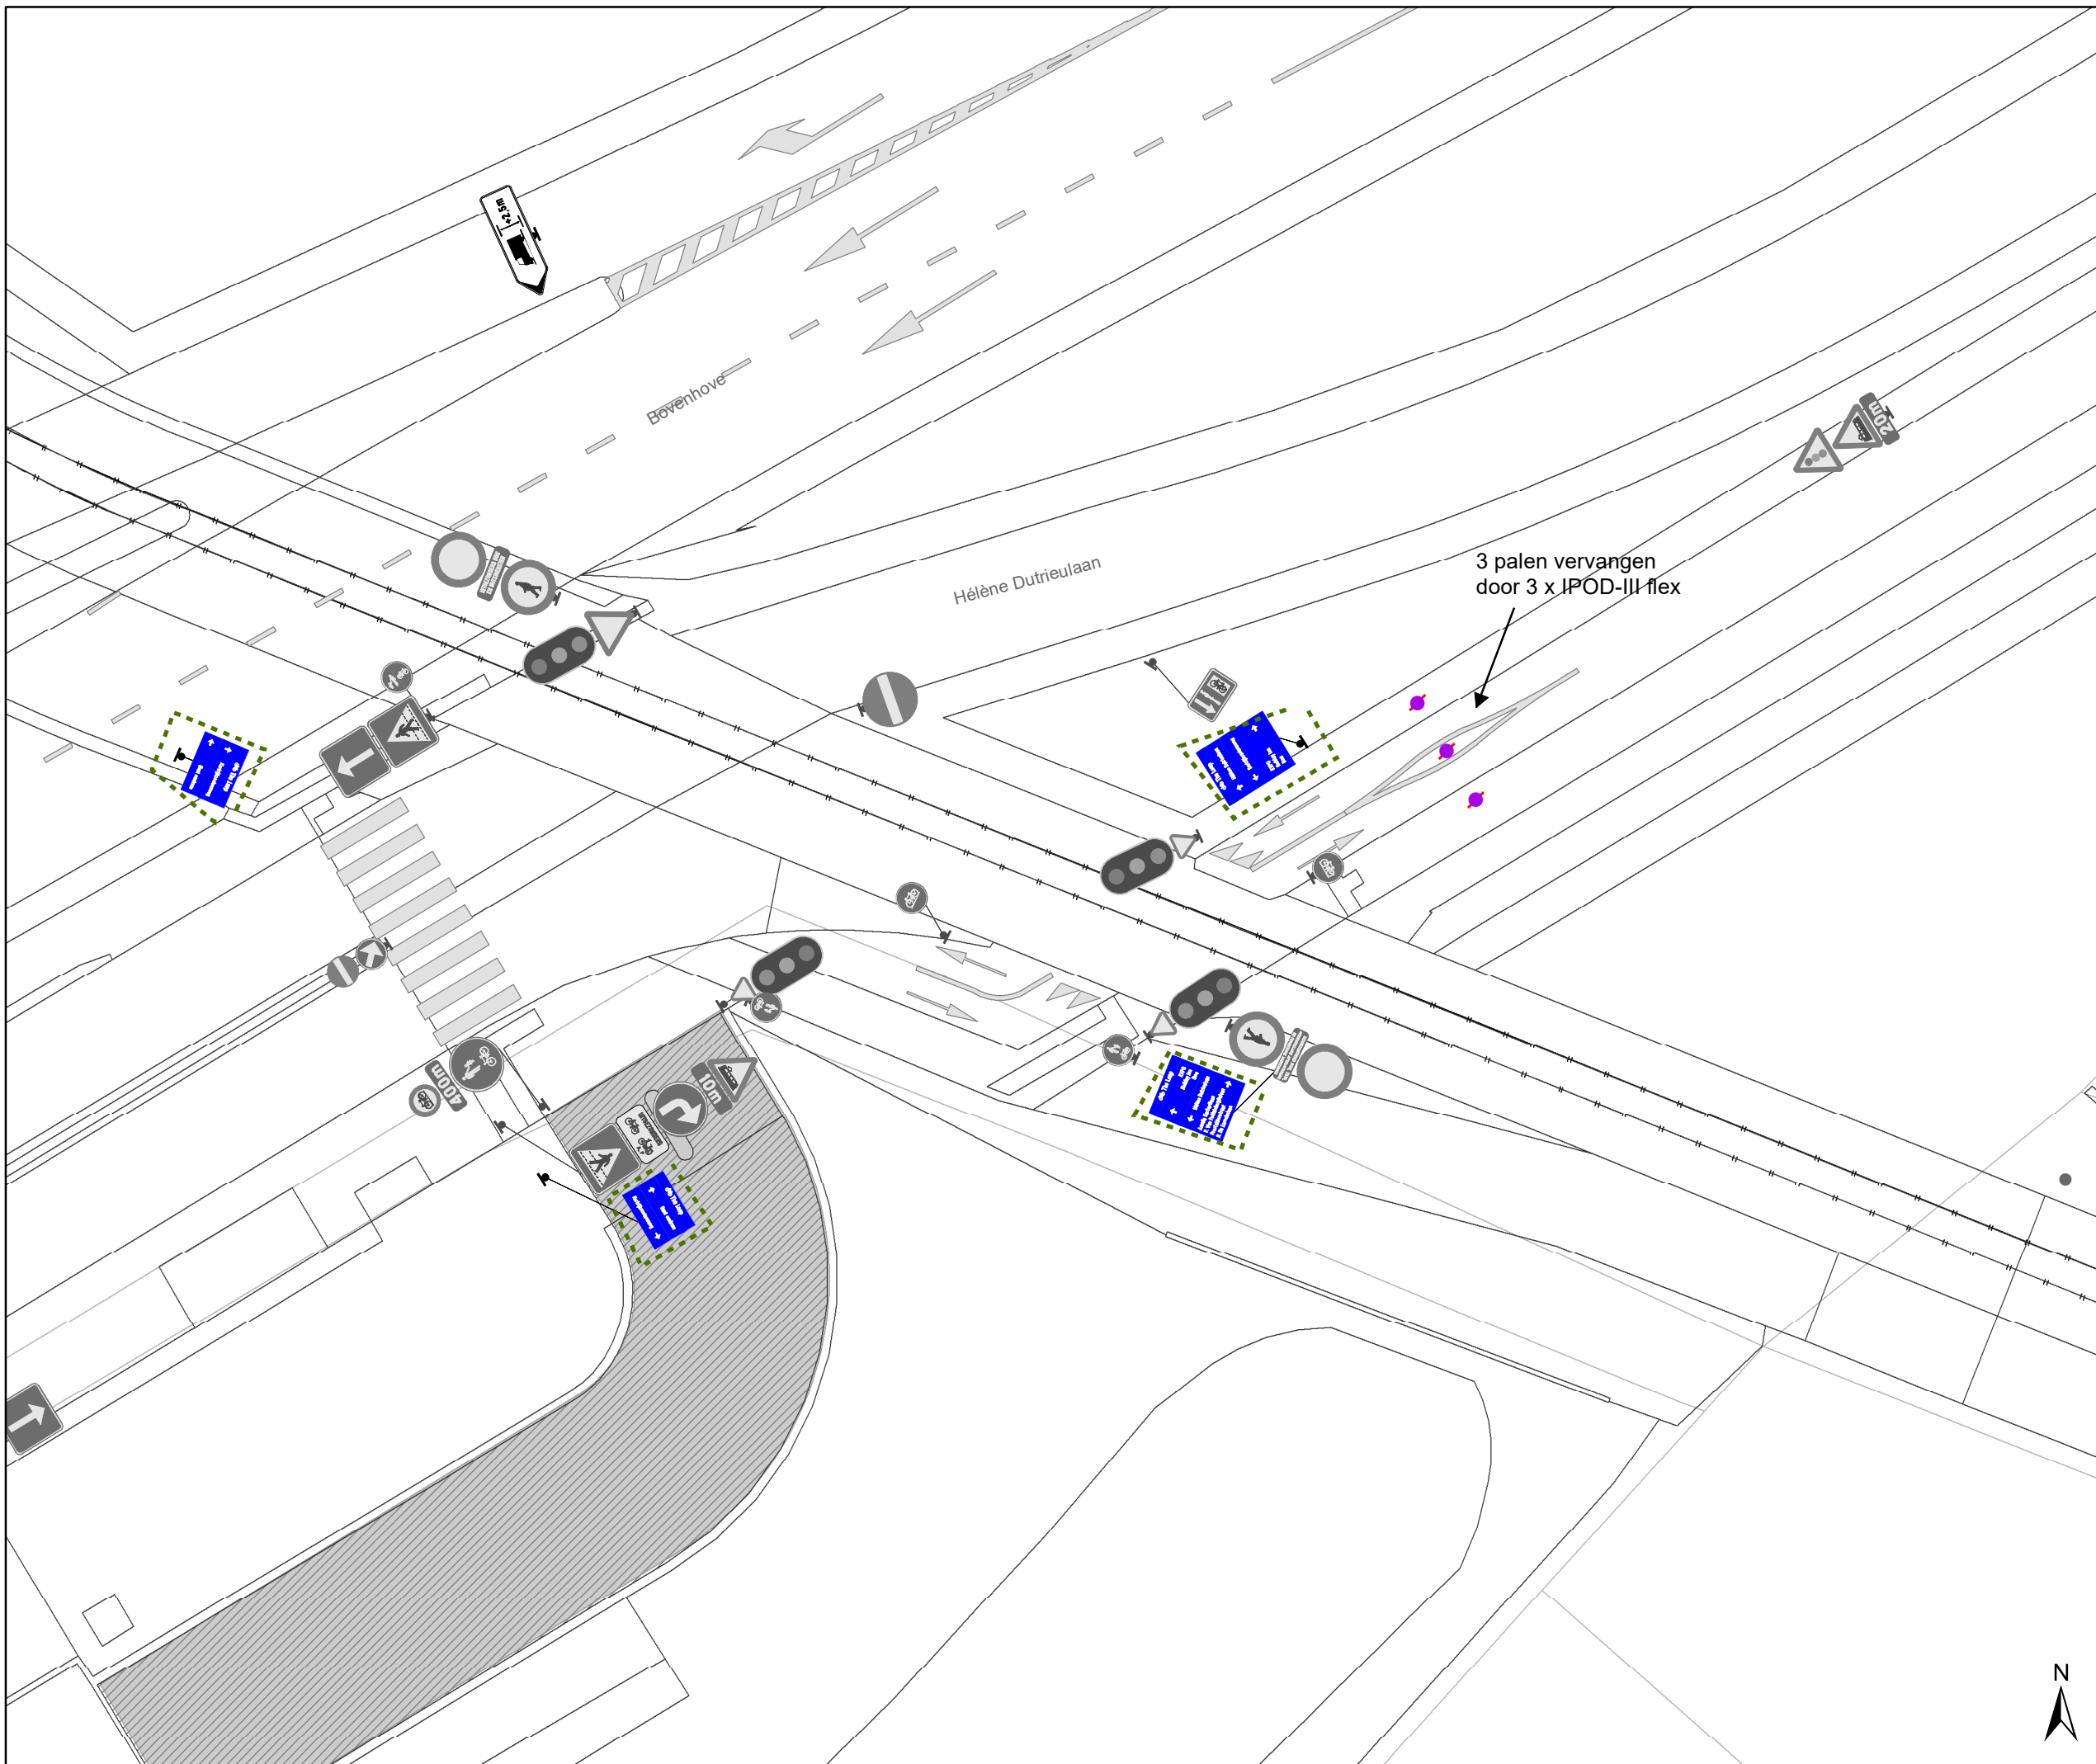Dossiernummer P-384424







DATUM	SCHAAL	PLAN	P FORMAAT
24/10/2023	1/200	11/16	A3




Legende

-  Bestaande verkeersborden
-  Geplande verkeersborden
-  Te verwijderen verkeersborden
-  Bestaande wegmarkeringen

Straatmeubilair

-  Gepland paaltje
-  Bestaand paaltje
-  Te verwijderen paaltje
-  Paal vervangen
-  Ander gepland dossier (in voorbereiding bij MOBBED)
-  Ander gepland dossier (in voorbereiding bij MOBBED)

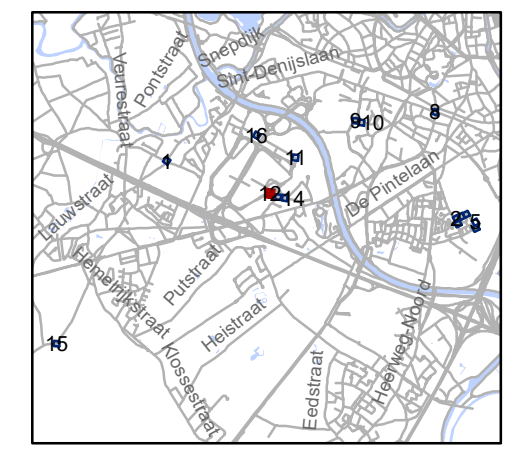


gent: Mobiliteitsbedrijf stad Gent
Verkeerstechnische taken

Sint-Denijs-Westrem paaltjes screening niv 3 & 4




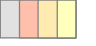
Dossienummer P-384424

DATUM	SCHAAL	PLAN	P FORMAAT
24/10/2023	1/200	12/16	A3

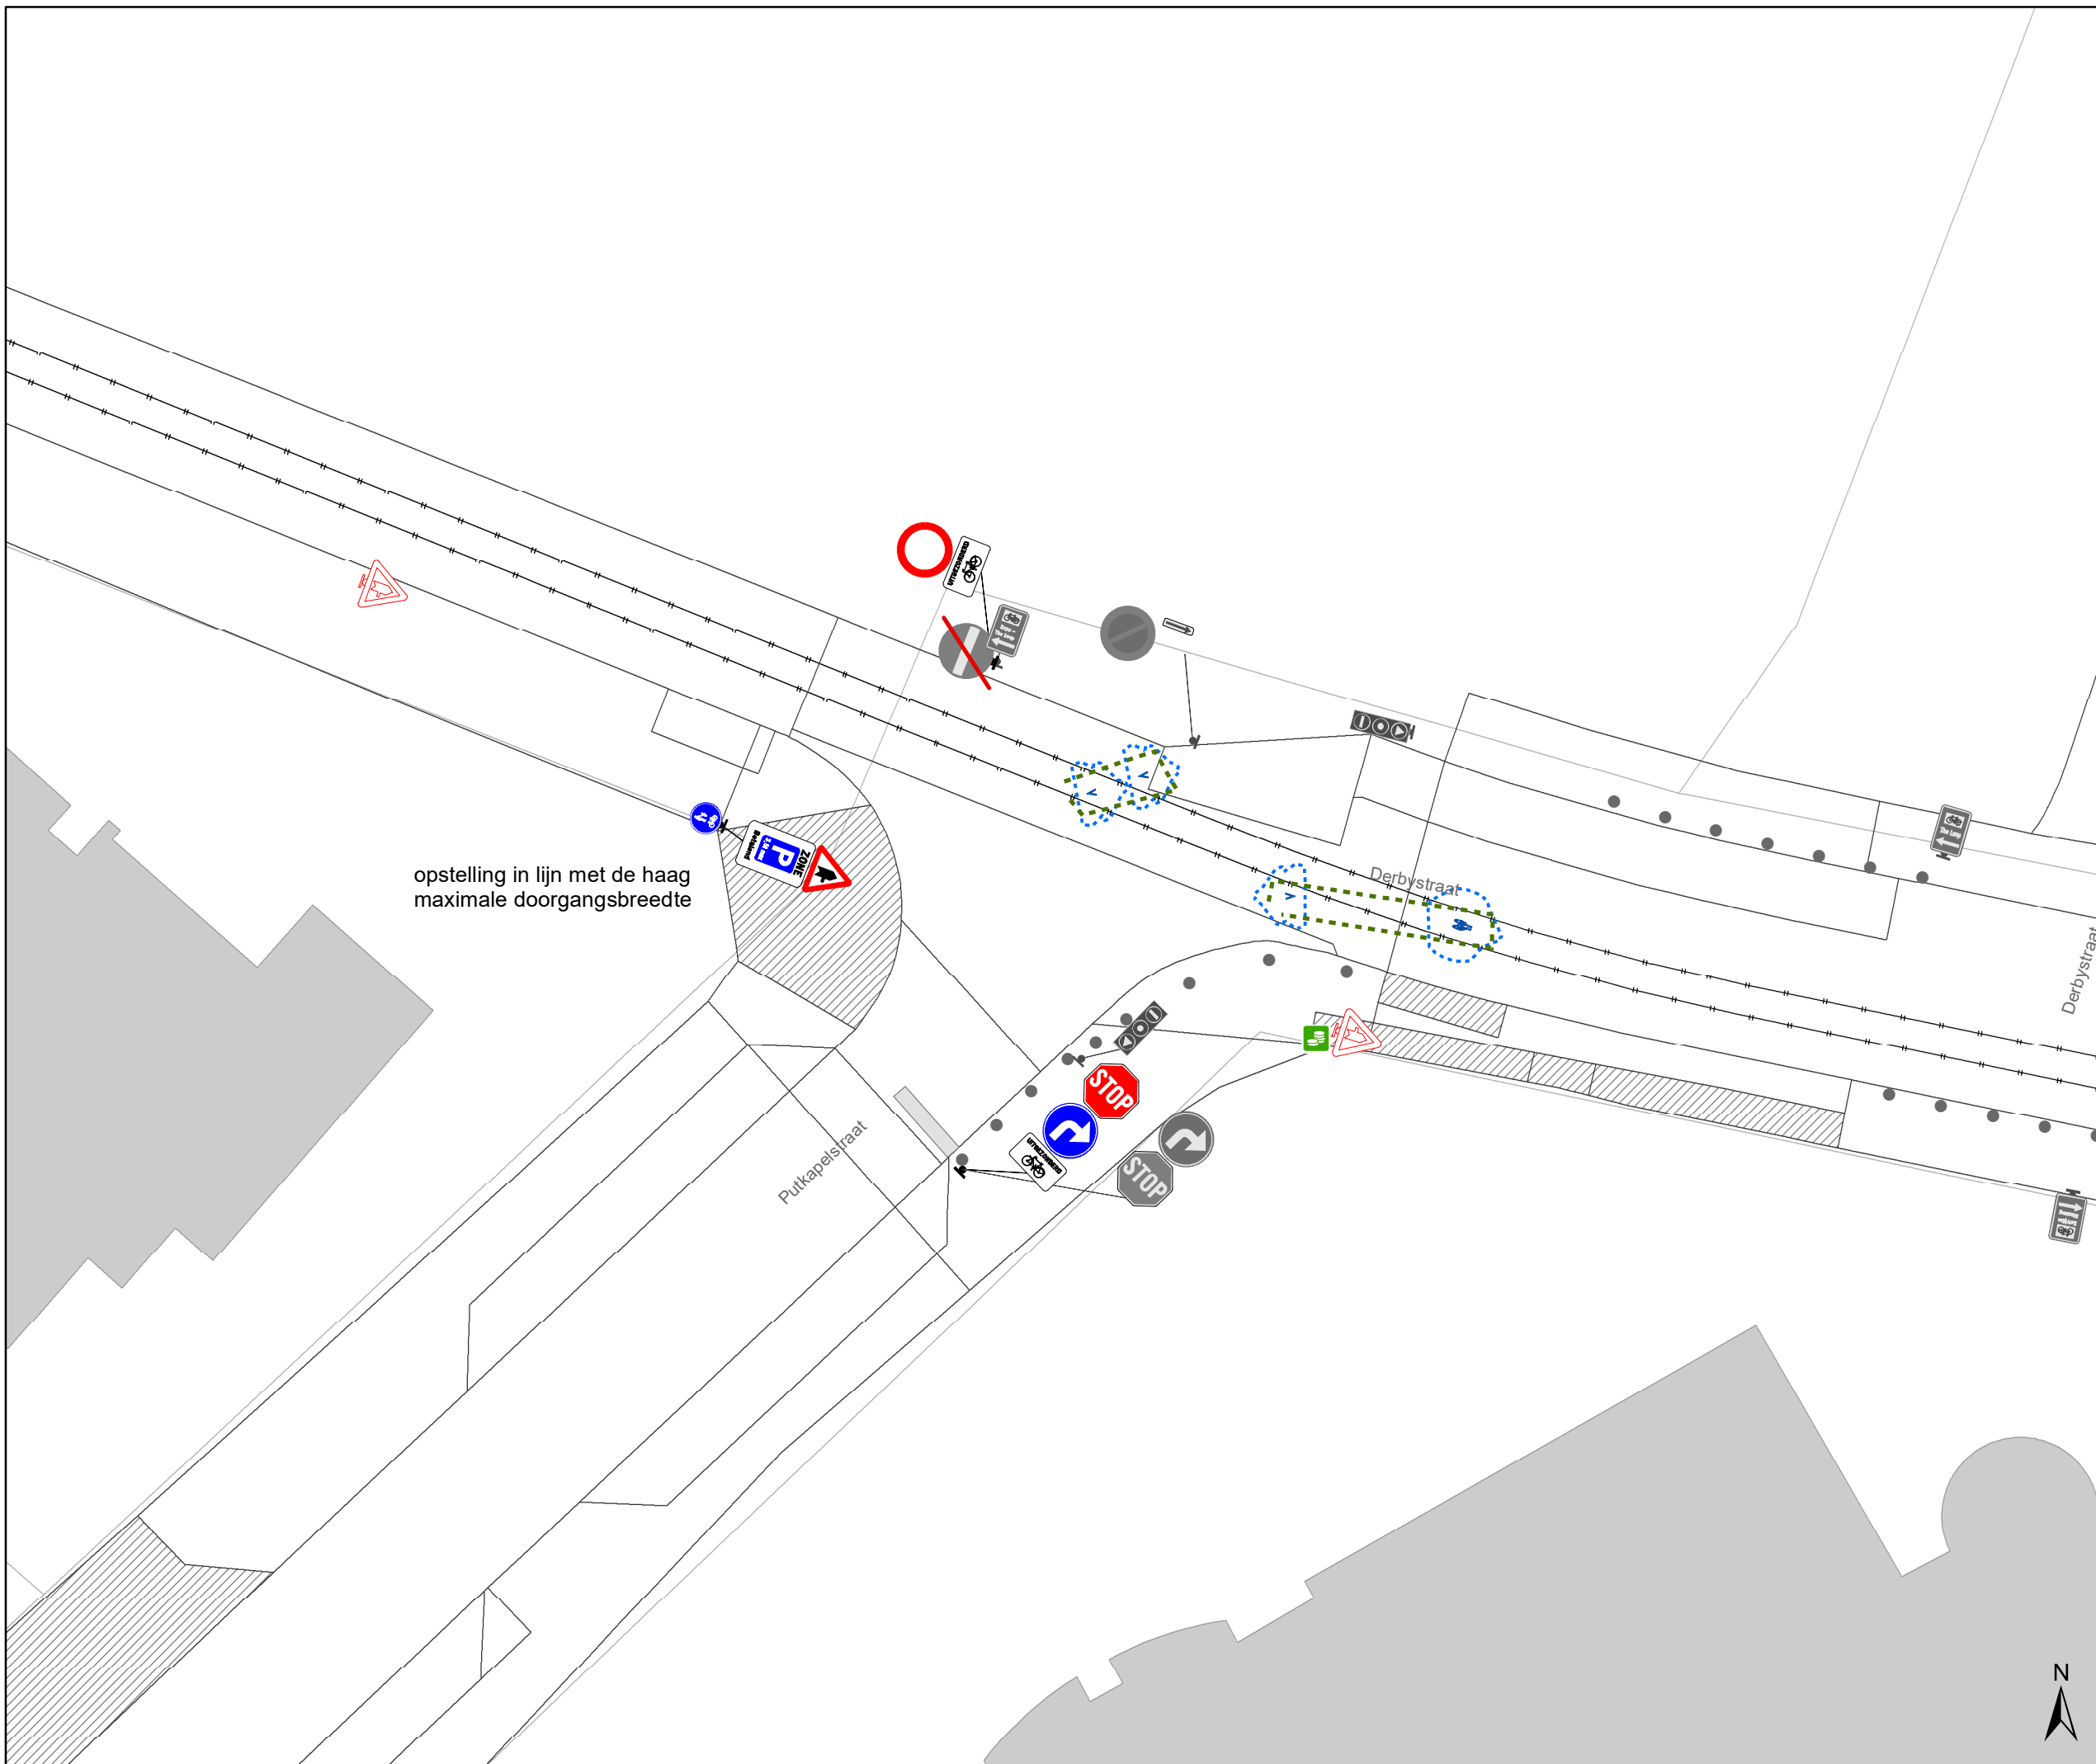










Legende

-  Bestaande verkeersborden
-  Geplande verkeersborden
-  Te verwijderen verkeersborden
-  Bestaande wegmarkeringen

Straatmeubilair

-  Gepland paaltje
-  Bestaand paaltje
-  Te verwijderen paaltje
-  Paal vervangen
-  Ander gepland dossier (in voorbereiding bij MOBBED)
-  Ander gepland dossier (in voorbereiding bij MOBBED)

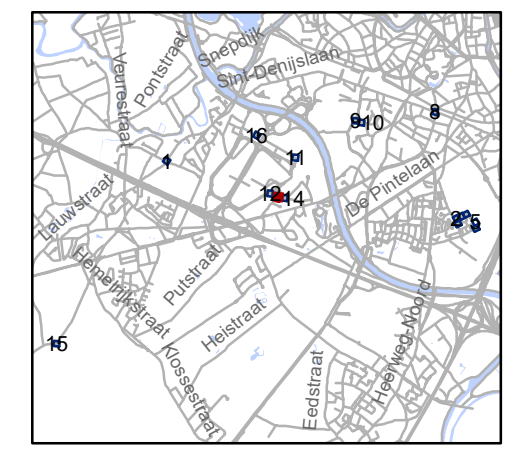


gent: Mobiliteitsbedrijf stad Gent
Verkeerstechnische taken

Sint-Denijs-Westrem
paaltjes screening niv 3 & 4





Dossienummer P-384424

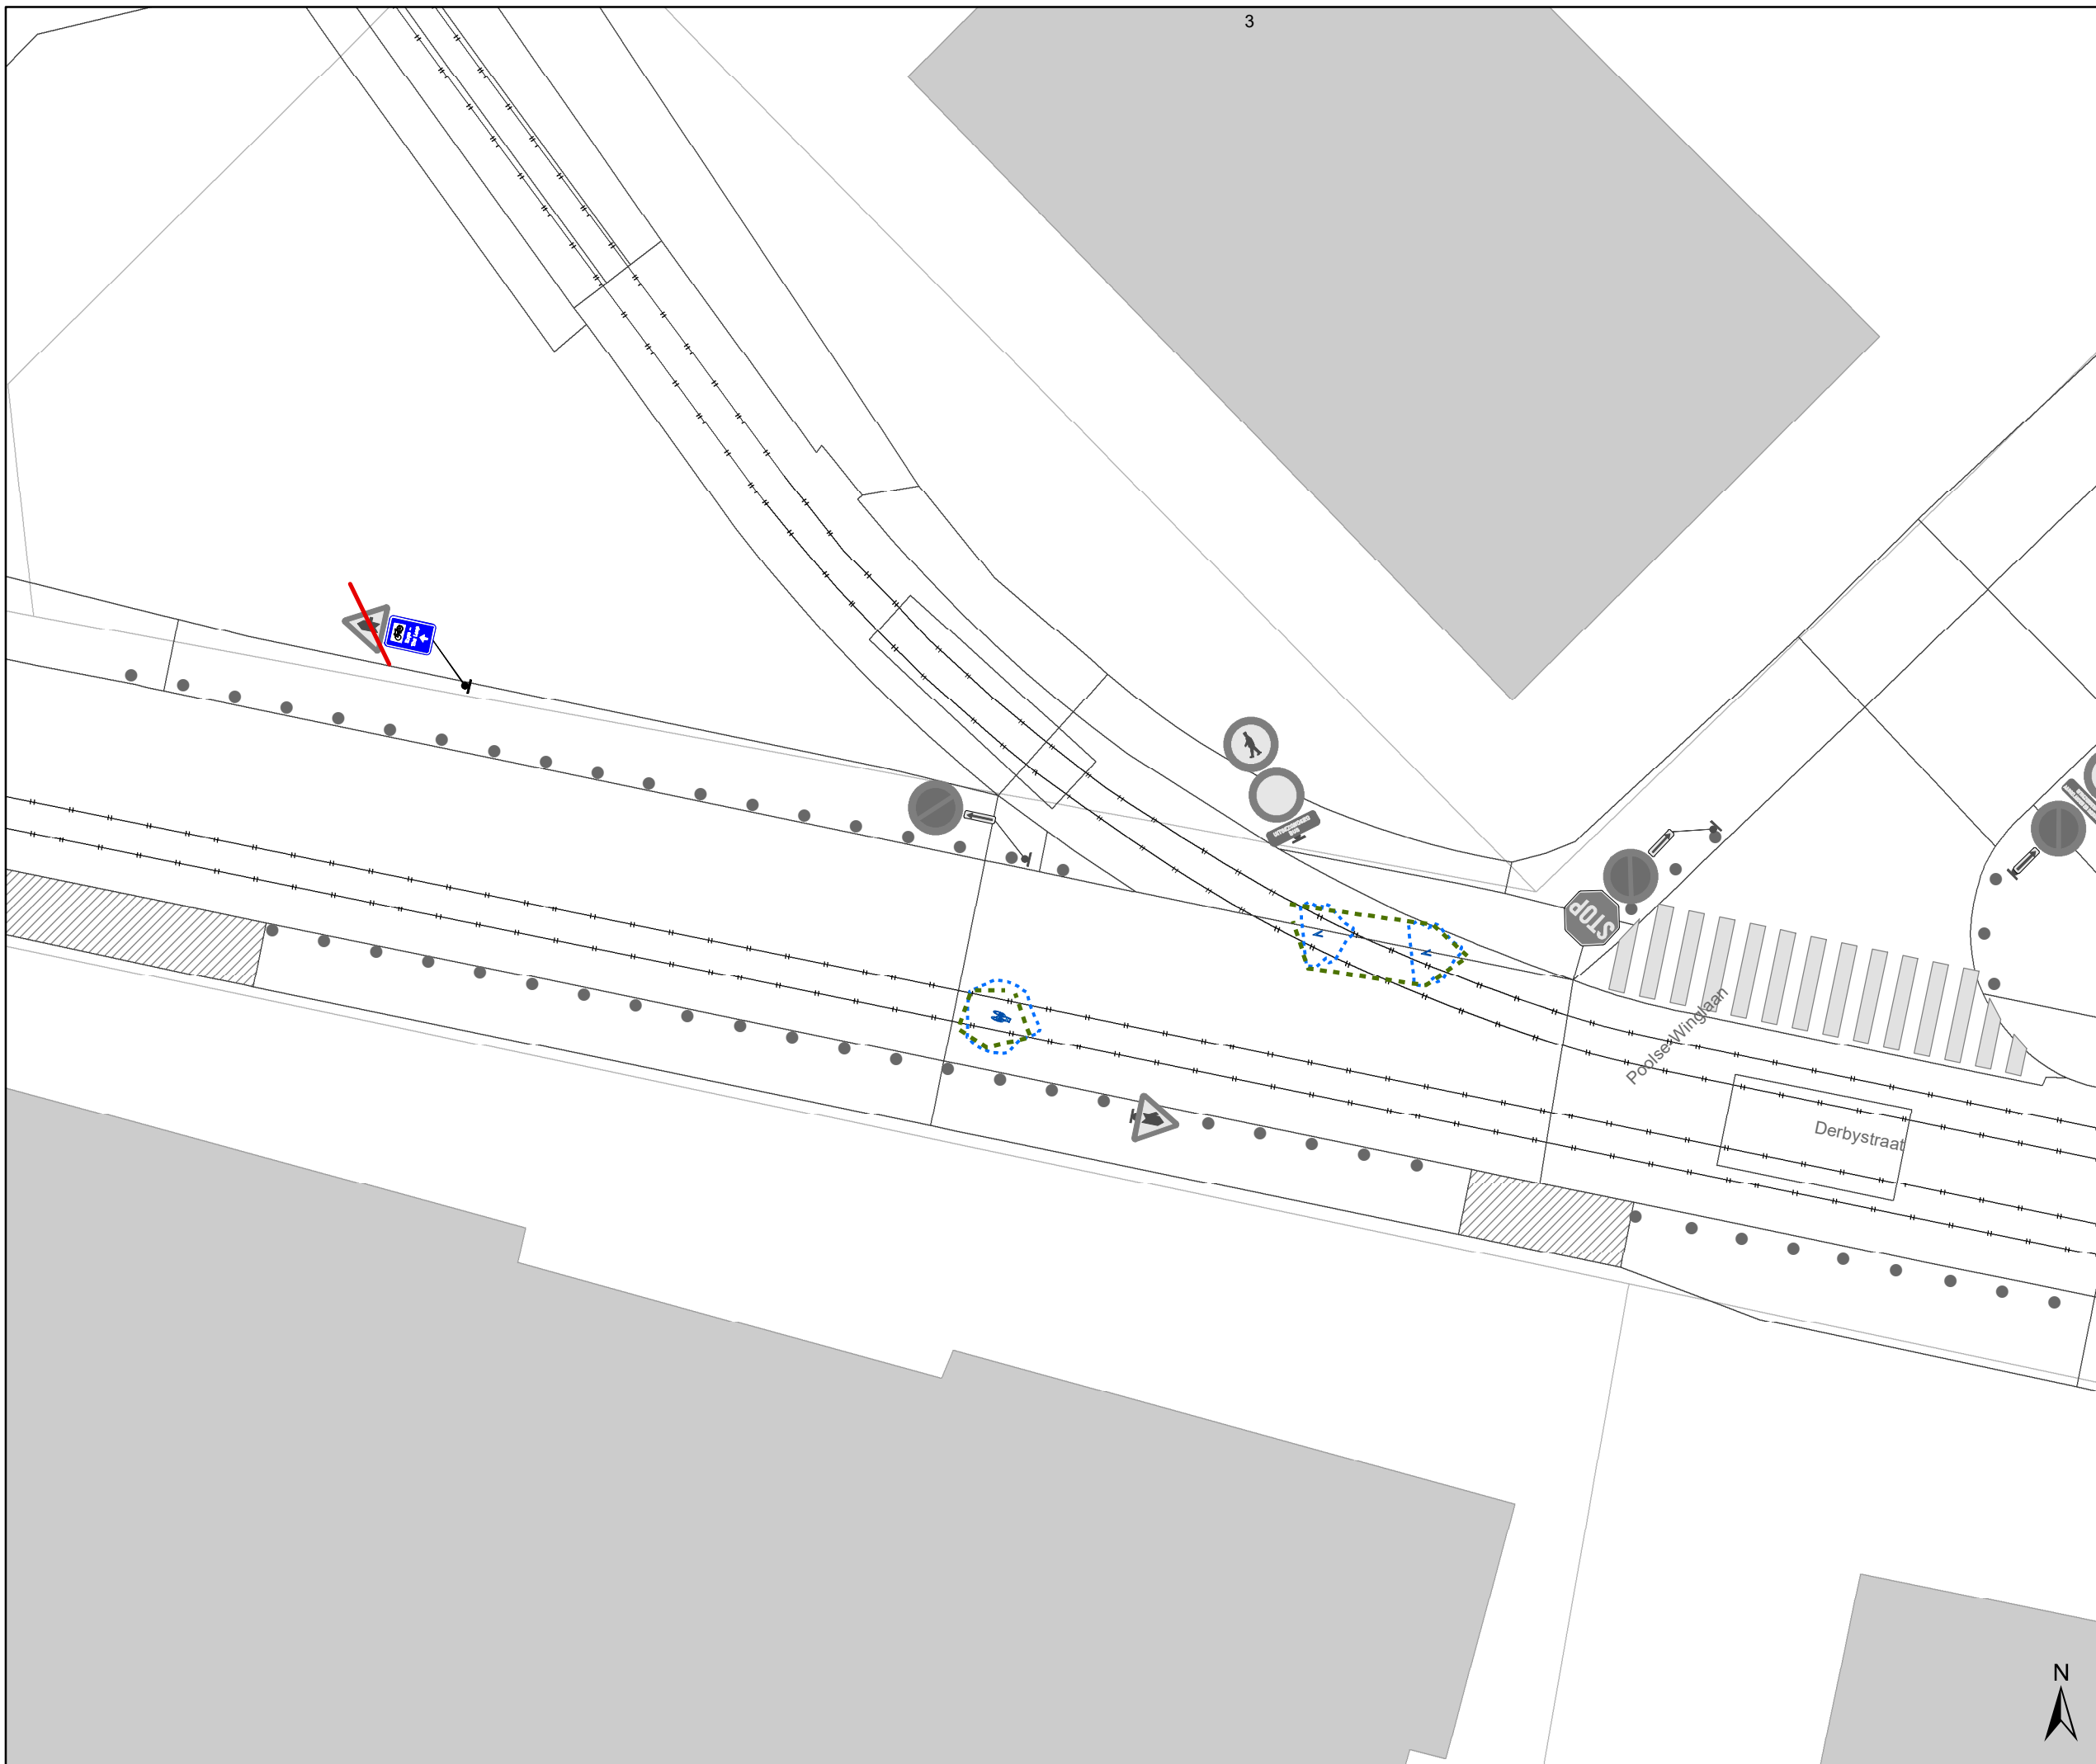DATUM	SCHAAL	PLAN	P FORMAAT
24/10/2023	1/200	13/16	A3












Legende

-  Bestaande verkeersborden
-  Geplande verkeersborden
-  Te verwijderen verkeersborden
-  Bestaande wegmarkeringen

Straatmeubilair

-  Gepland paaltje
-  Bestaand paaltje
-  Te verwijderen paaltje
-  Paal vervangen
-  Ander gepland dossier (in voorbereiding bij MOBBED)
-  Ander gepland dossier (in voorbereiding bij MOBBED)

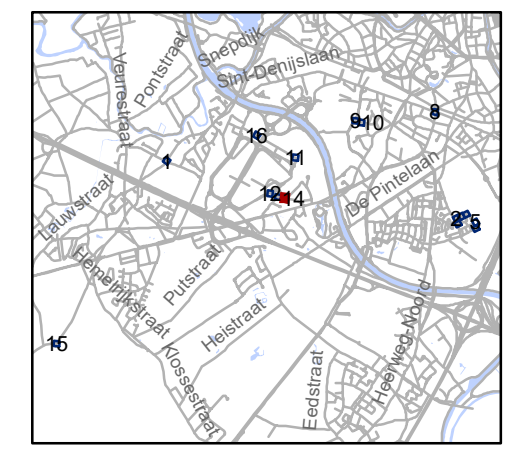


gent: Mobiliteitsbedrijf stad Gent
Verkeerstechnische taken

Sint-Denijs-Westrem paaltjes screening niv 3 & 4

Dossinummer P-384424

DATUM	SCHAAL	PLAN	P FORMAAT
24/10/2023	1/200	14/16	A3

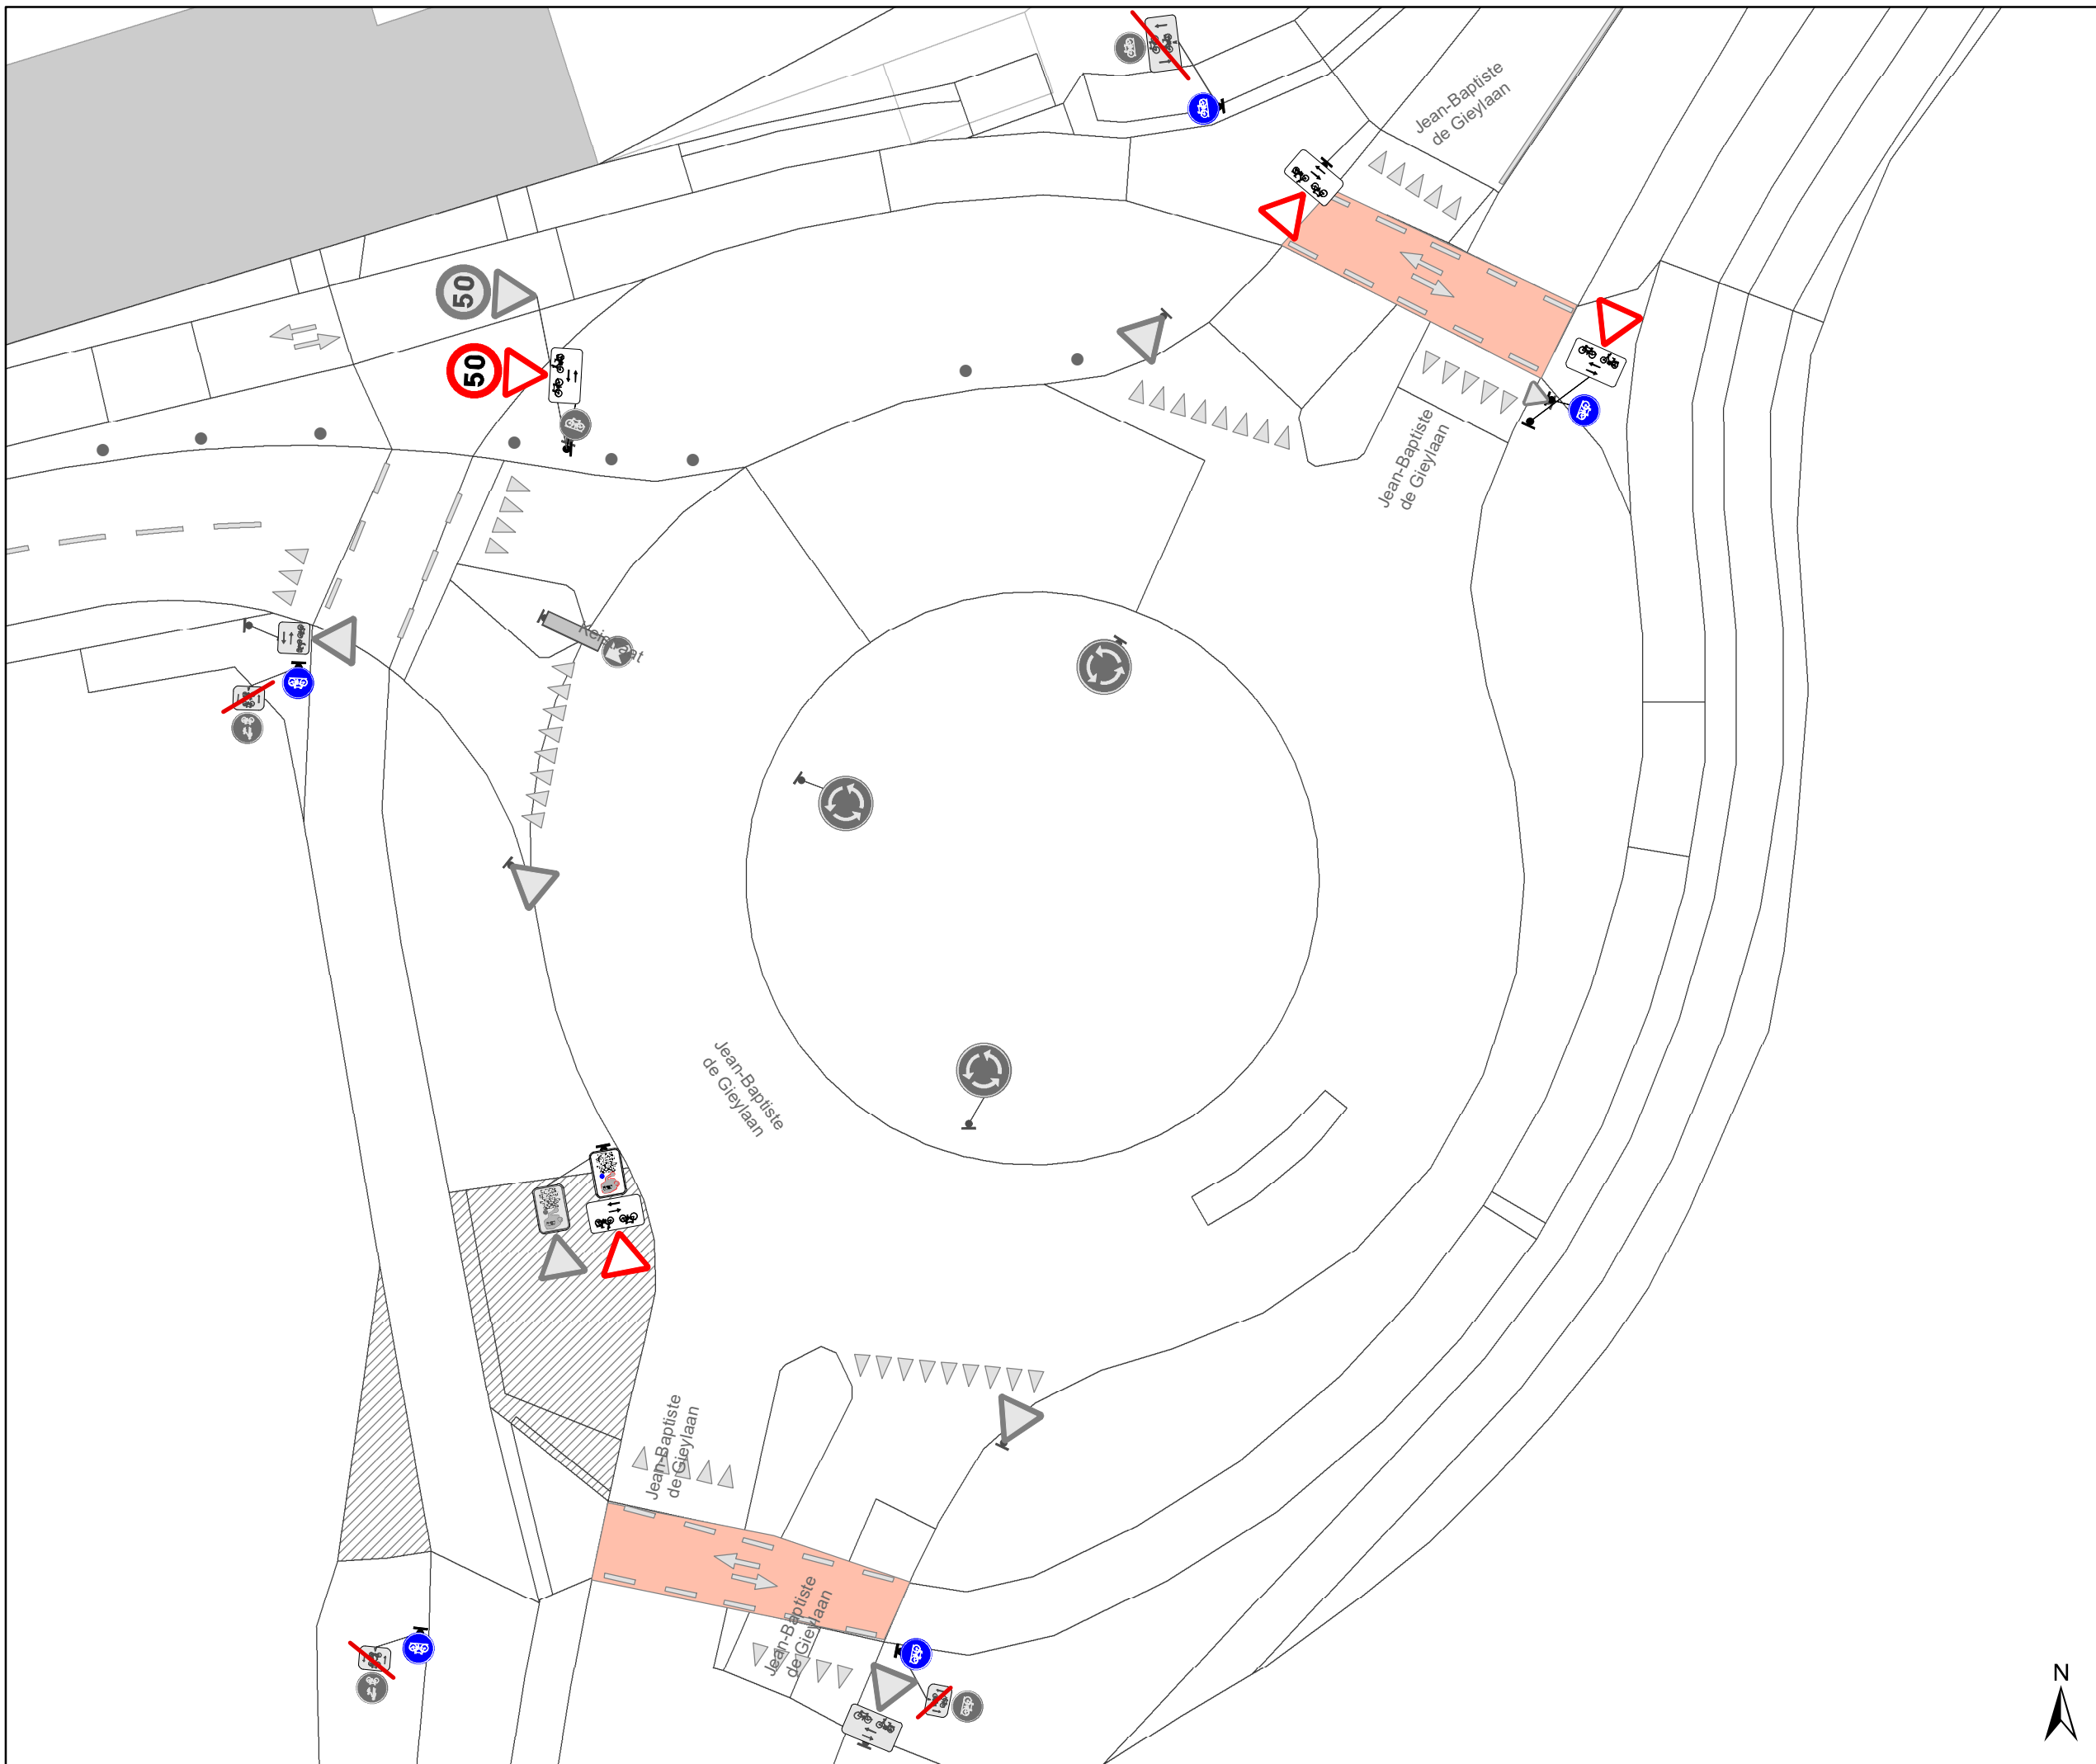


Legende

- Bestaande verkeersborden
- Geplande verkeersborden
- Te verwijderen verkeersborden
- Bestaande wegmarkeringen

Straatmeubilair

- Gepland paaltje
- Bestaand paaltje
- Te verwijderen paaltje
- Paal vervangen
- Ander gepland dossier (in voorbereiding bij MOBBED)
- Ander gepland dossier (in voorbereiding bij MOBBED)

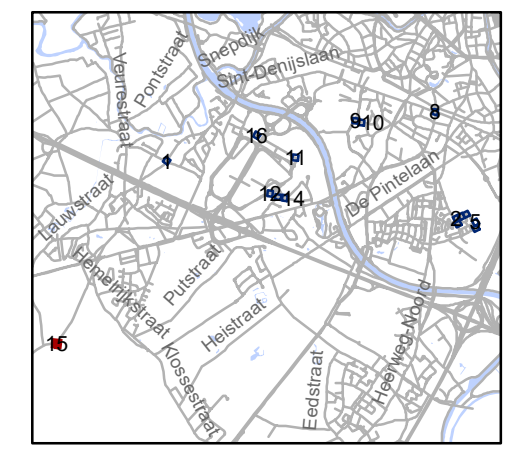





gent: Mobiliteitsbedrijf stad Gent
Verkeerstechnische taken

Sint-Denijs-Westrem paaltjes screening niv 3 & 4






Dossiernummer P-384424



DATUM	SCHAAL	PLAN	P FORMAAT
24/10/2023	1/200	15/16	A3

Legende

-  Bestaande verkeersborden
-  Geplande verkeersborden
-  Te verwijderen verkeersborden
-  Bestaande wegmarkeringen

Straatmeubilair

-  Gepland paaltje
-  Bestaand paaltje
-  Te verwijderen paaltje
-  Paal vervangen
-  Ander gepland dossier (in voorbereiding bij MOBBED)
-  Ander gepland dossier (in voorbereiding bij MOBBED)

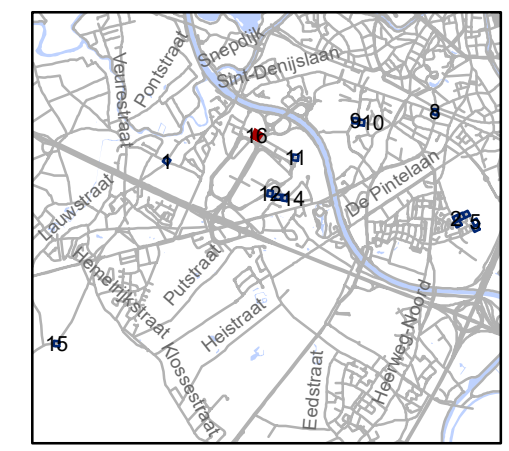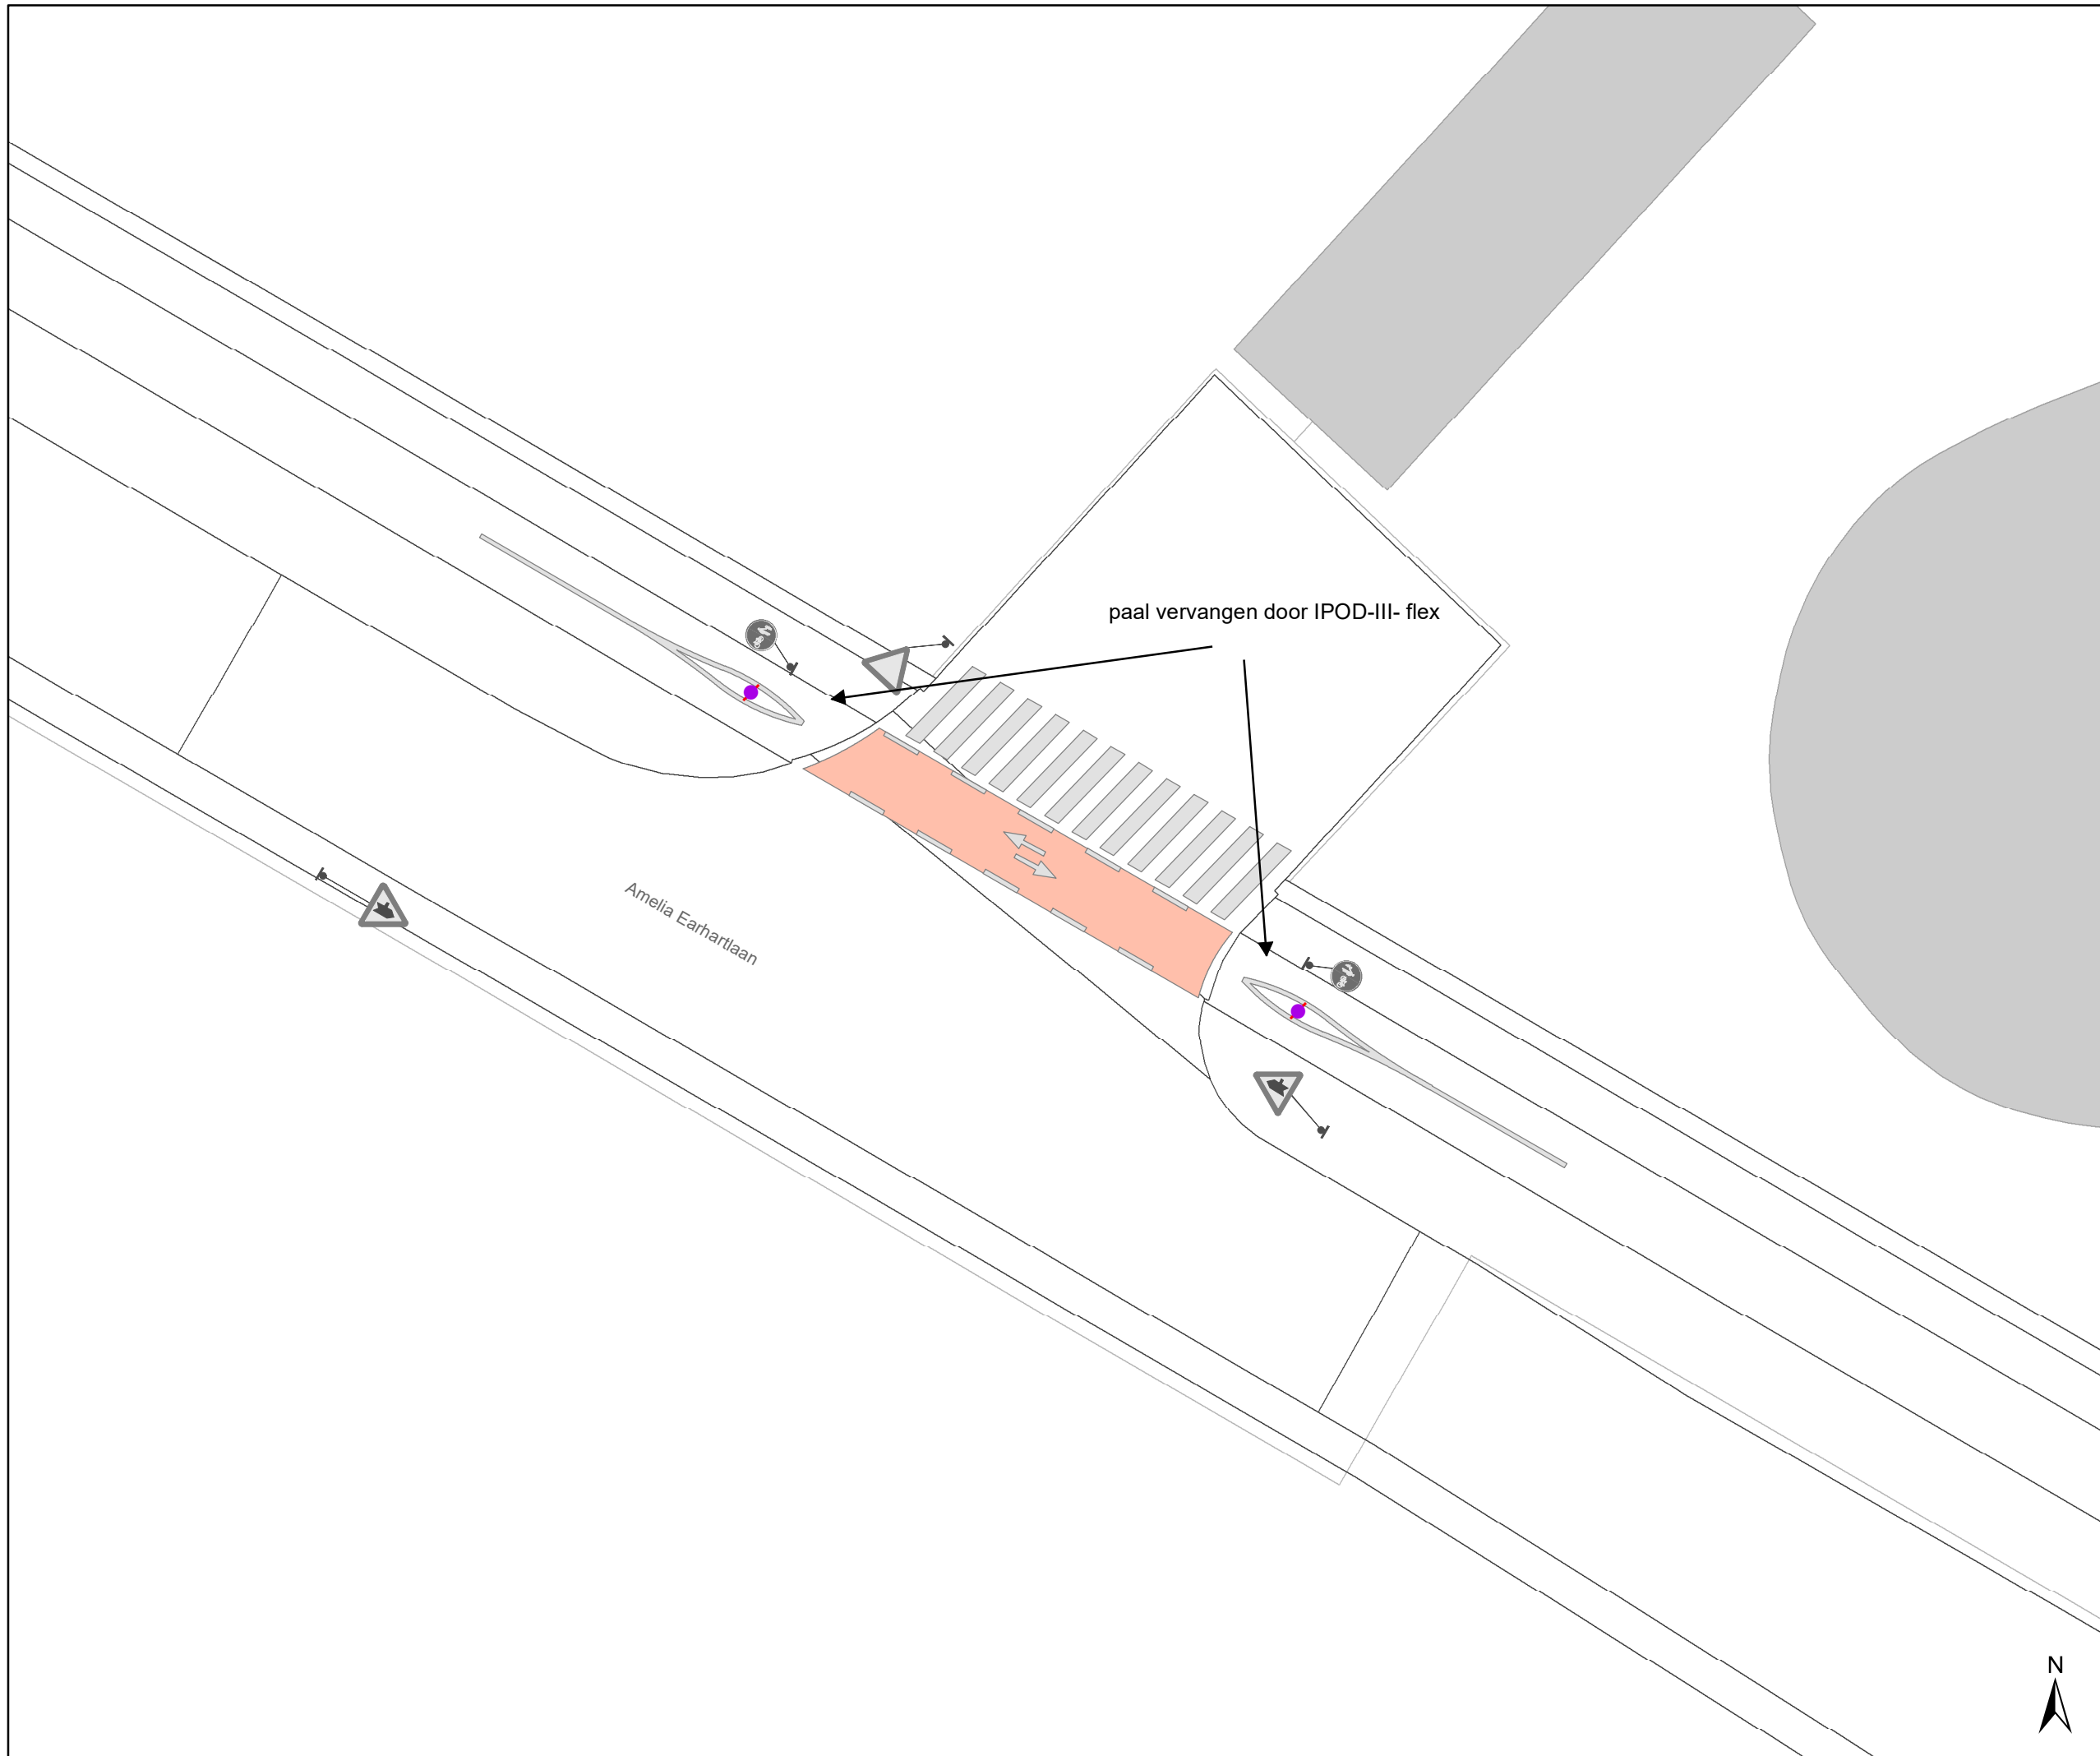

gent: Mobiliteitsbedrijf stad Gent
Verkeerstechnische taken

Sint-Denijs-Westrem paaltjes screening niv 3 & 4

Dossinummer P-384424

DATUM	SCHAAL	PLAN	P FORMAAT
24/10/2023	1/200	16/16	A3