



2024_CBS_01789 Nieuw aanvullend reglement van de politie op het wegverkeer - gemeenteweg - Martha De Clercqstraat - nieuwe verkeersmaatregel - Vaststelling

Beslissing: Goedgekeurd in besloten vergadering van 22 februari 2024

Zijn aanwezig bij de beslissing van dit punt:

Mathias De Clercq, burgemeester-voorzitter; Filip Watteeuw, schepen
Tine Heyse, schepen; Astrid De Bruycker, schepen; Sami Souguir, schepen; Bram Van Braeckevelt, schepen; Isabelle Heyndrickx, schepen; Hafsa El-Bazioui, schepen; Rudy Coddens, schepen
Mieke Hullebroeck, algemeen directeur; Liesbet Vertriest, waarnemend adjunct-algemeendirecteur

Bevoegd: Filip Watteeuw

Betrokken: Mathias De Clercq

Juridisch kader

De volgende bepalingen zijn van toepassing inzake de bevoegdheid:

- De Nieuwe Gemeentewet 24 juni 1988, artikel 119;
- Het Decreet van 16 mei 2008 betreffende de aanvullende reglementen op het wegverkeer en de plaatsing en bekostiging van verkeerstekens, artikel 5, § 1, 2e lid;
- Het Decreet over het lokaal bestuur van 22 december 2017, artikel 41, 2°;
- Het gemeenteraadsbesluit van 15 december 2015, houdende de delegatie van de vaststellingsbevoegdheid inzake gemeentelijke aanvullende reglementen op het wegverkeer.

De beslissing wordt genomen op grond van:

- Wet betreffende de politie over het wegverkeer, gecoördineerd bij Koninklijk Besluit van 16 maart 1968;
- Decreet van 16 mei 2008 betreffende de aanvullende reglementen op het wegverkeer en de plaatsing en bekostiging van de verkeerstekens;
- Koninklijk Besluit van 1 december 1975 houdende algemeen reglement op de politie van het wegverkeer en van het gebruik van de openbare weg;
- Ministerieel Besluit van 11 oktober 1976 waarbij de minimumafmetingen en de bijzondere plaatsingsvoorwaarden van de verkeerstekens worden bepaald;
- Uitvoeringsbesluit van 23 januari 2009 betreffende de aanvullende reglementen op het wegverkeer en de plaatsing en bekostiging van de verkeerstekens;

- Omzendbrief MOB/2009/1 van 3 april 2009;

Motivering

- De nieuwe maatregel die bij dit besluit wordt getroffen is het inrichten, in het kader van de vernieuwing van de top laag in de Westergemstraat, van een oversteekplaats voor voetgangers ter hoogte van het kruispunt met de Westergemstraat, aansluitend op die van de Westergemstraat.
-
- Bij collegebesluit van 18 augustus 2016 werd de bestaande toestand geregulariseerd en werden geen nieuwe verkeersmaatregelen ingevoerd.

Bijgevoegde bijlage(n):

- Aanvullend reglement Martha De Clercqstraat dossier P-471500 (deel van de beslissing)
- Signalisatieplan Westergemstraat dossier P-471500 (deel van de beslissing)

Beslissing

Beslist het volgende:

Artikel 1:

Heft op het aanvullend reglement van de politie op het wegverkeer betreffende de gemeenteweg Martha De Clercqstraat, goedgekeurd in zitting van 18 augustus 2016, van zodra het nieuwe reglement in werking treedt.

Artikel 2:

Stelt vast het bijgevoegd aanvullend reglement van de politie op het wegverkeer en het signalisatieplan betreffende de gemeenteweg Martha De Clercqstraat.

2024_CBS_01789 - Nieuw aanvullend reglement van de politie op het wegverkeer - gemeenteweg - Martha De Clercqstraat - nieuwe verkeersmaatregel

gent:

zoveel stad

Aanvullend reglement van de politie op het wegverkeer - gemeenteweg – Martha De Clercqstraat

Vastgesteld in het College van Burgemeester en Schepenen van

Bekendgemaakt op

Geldig vanaf

Referentienummer

Reglement

Artikel 1


Op de Martha De Clercqstraat ter hoogte van het kruispunt met de Westergemstraat
geldt: voetgangers moeten de oversteekplaats volgen om de rijbaan over te steken.

Dit wordt aangeduid door verkeerstekens:

- WM76.

(einde reglement)



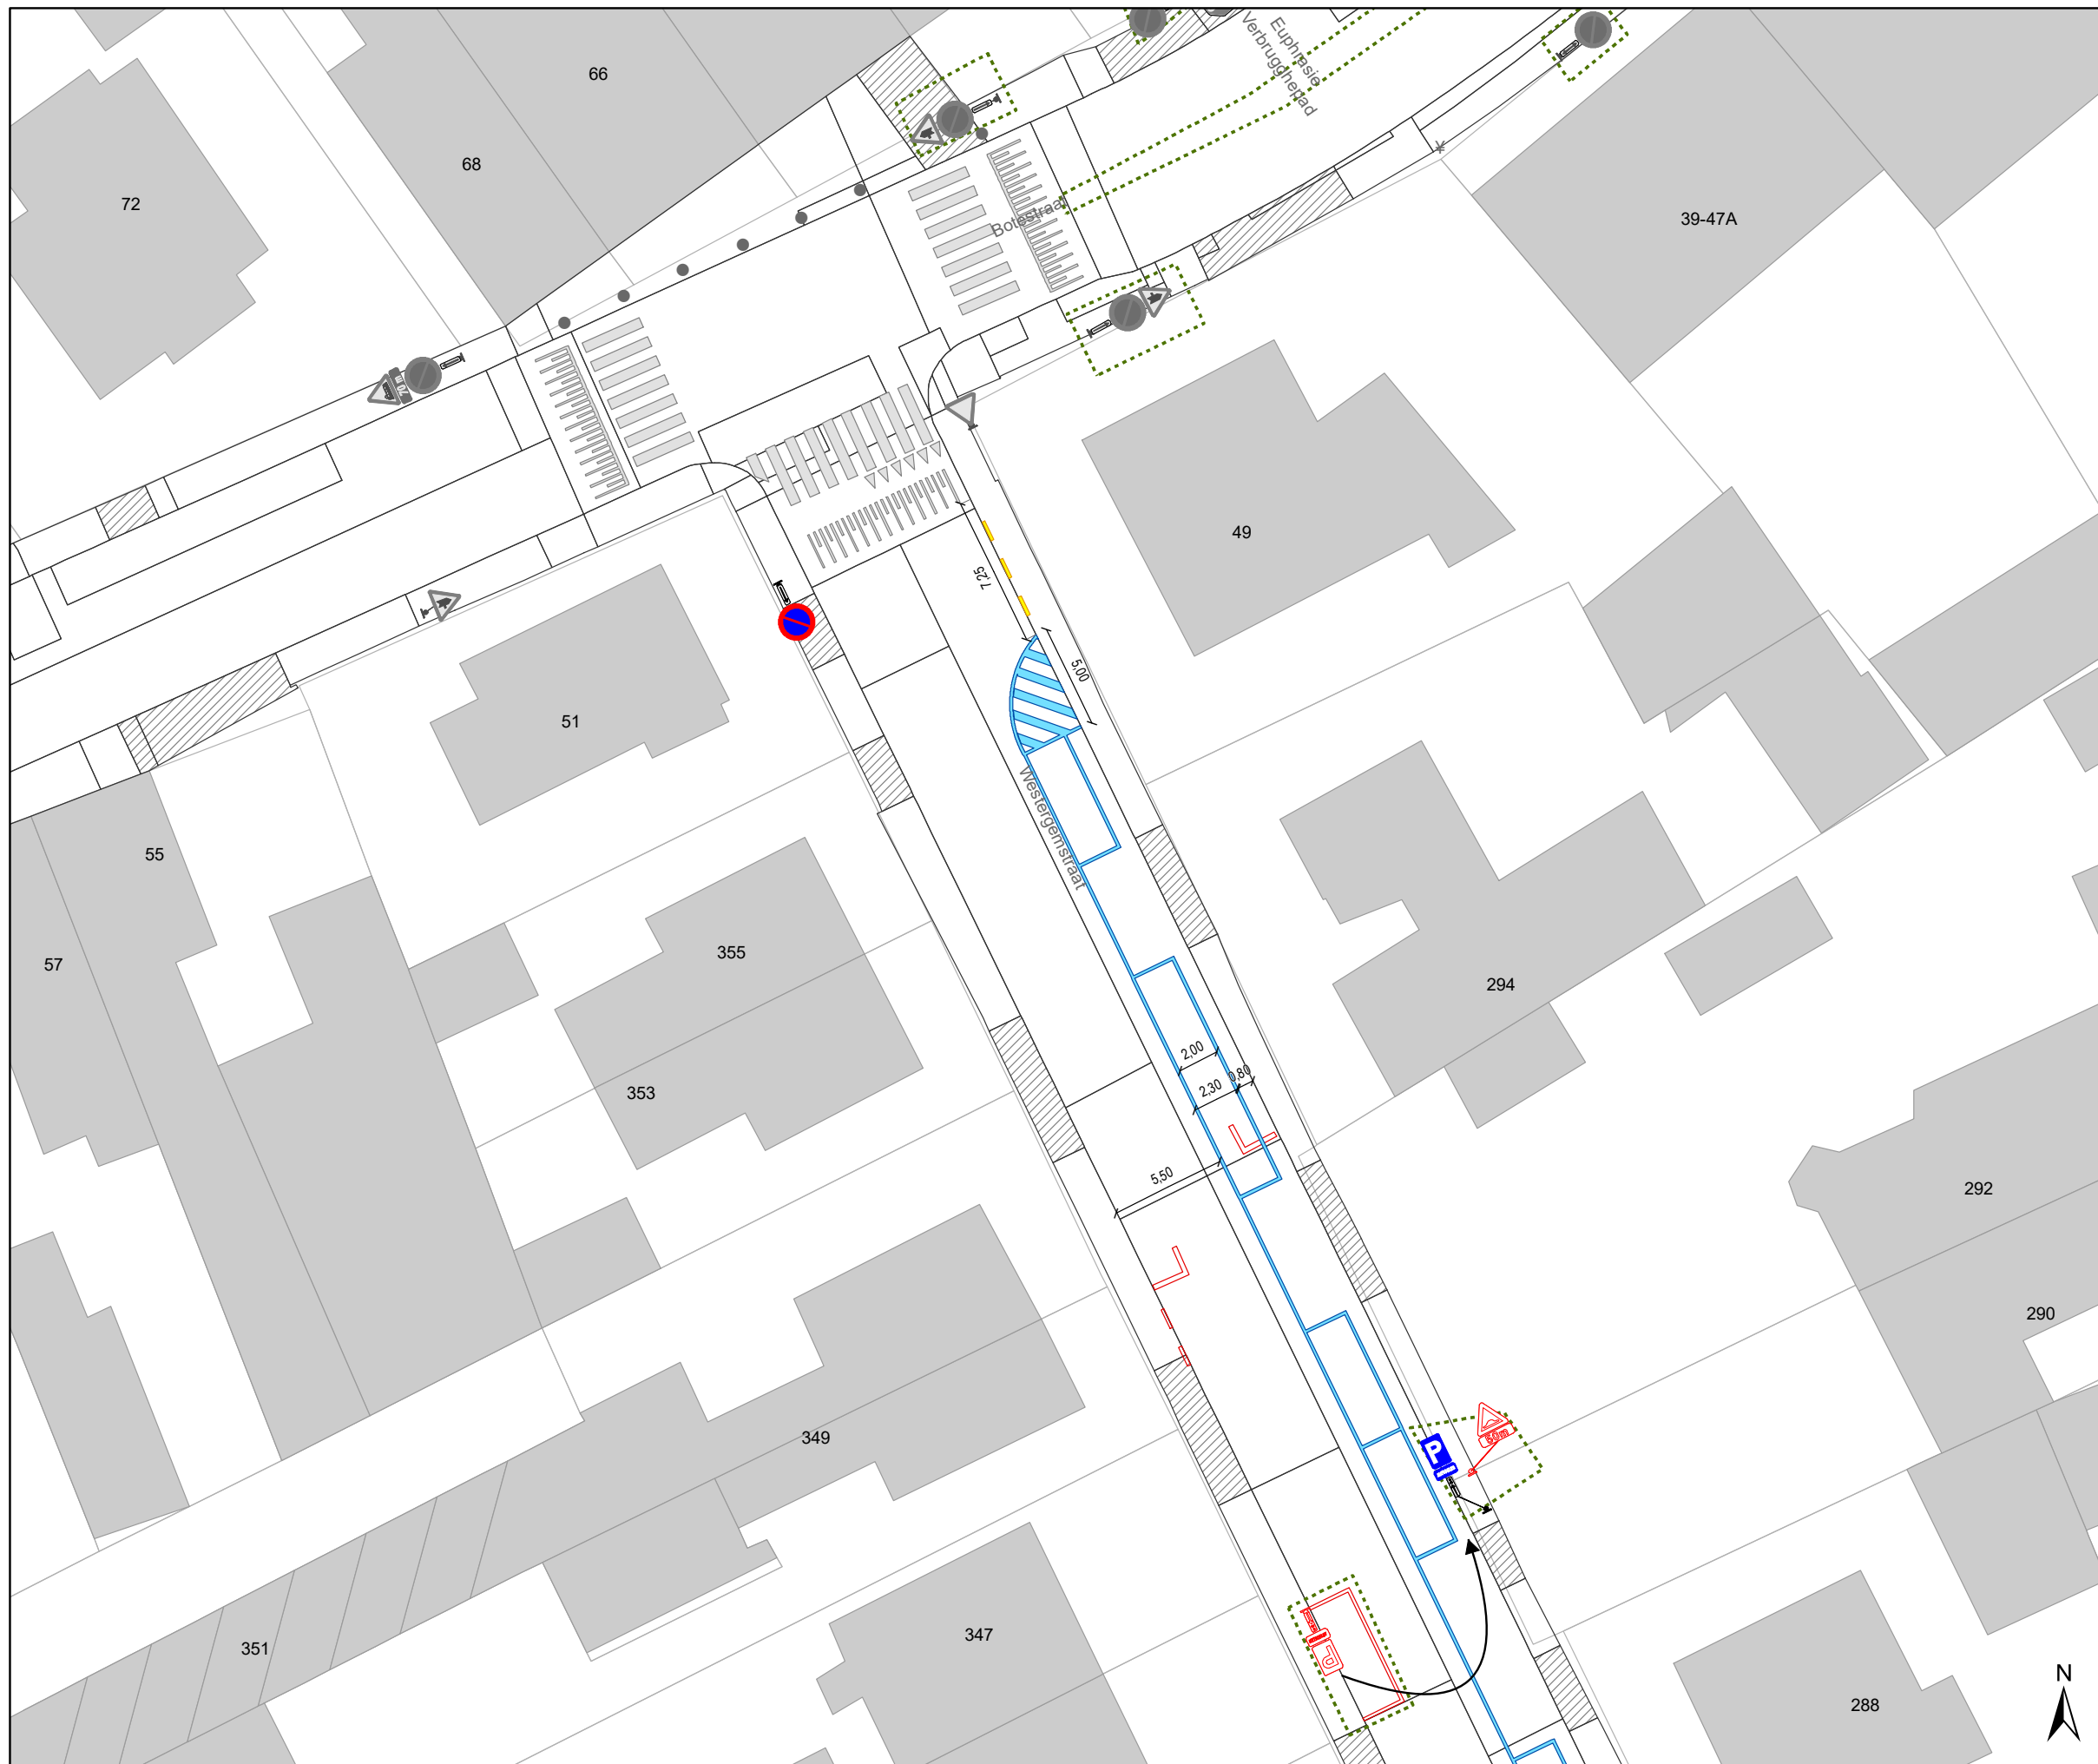


Legende

-  Bestaande verkeersborden
-  Geplande verkeersborden
-  Te verwijderen verkeersborden
-  Bestaande wegmarkeringen
-  Geplande wegmarkeringen
-  Te verwijderen wegmarkeringen

-  Ander gepland dossier (in voorbereiding bij MOBBED)

-  Gepland paaltje: overrijdbaar vast

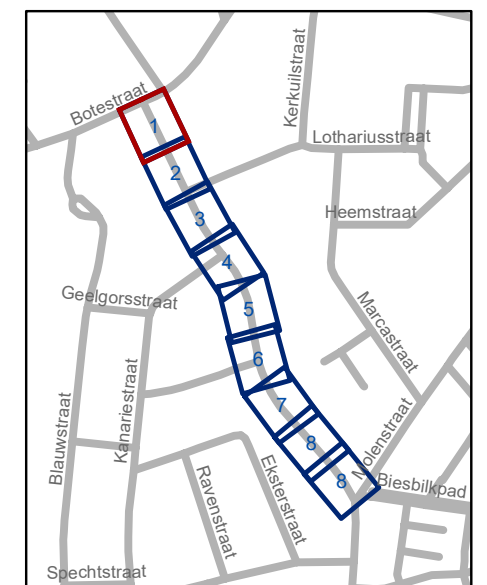

gent: Mobiliteitsbedrijf stad Gent
Verkeerstechnische taken

Westergemstraat Toplaag vernieuwing

Dossiernummer P-471500

DATUM	SCHAAL	PLAN	P FORMAAT
13/02/2024	1/300	1/9	A3




Legende

-  Bestaande verkeersborden
-  Geplande verkeersborden
-  Te verwijderen verkeersborden
-  Bestaande wegmarkeringen
-  Geplande wegmarkeringen
-  Te verwijderen wegmarkeringen

-  Ander gepland dossier (in voorbereiding bij MOBBED)

-  Gepland paaltje: overrijdbaar vast

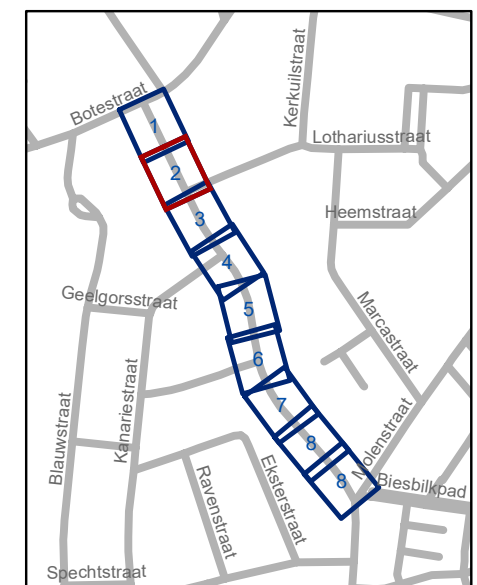

gent: Mobiliteitsbedrijf stad Gent
Verkeerstechnische taken

**Westergemstraat
Toplaag vernieuwing**

Dossiernummer P-471500


DATUM	SCHAAL	PLAN	P FORMAAT
13/02/2024	1/300	2/9	A3




Legende

-  Bestaande verkeersborden
-  Geplande verkeersborden
-  Te verwijderen verkeersborden
-  Bestaande wegmarkeringen
-  Geplande wegmarkeringen
-  Te verwijderen wegmarkeringen

-  Ander gepland dossier (in voorbereiding bij MOBBD)

-  Gepland paaltje: overrijdbaar vast

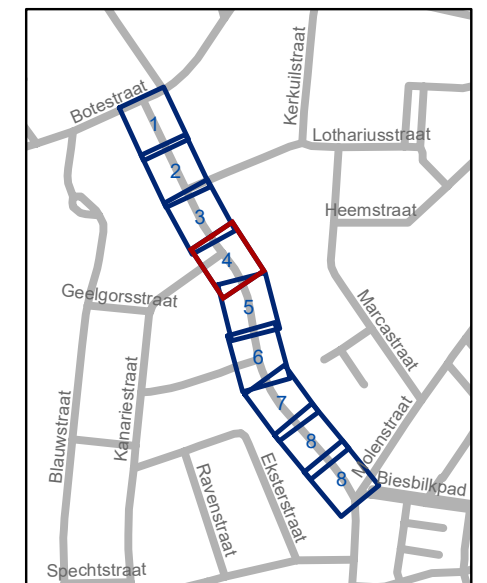


gent: Mobiliteitsbedrijf stad Gent
Verkeerstechnische taken





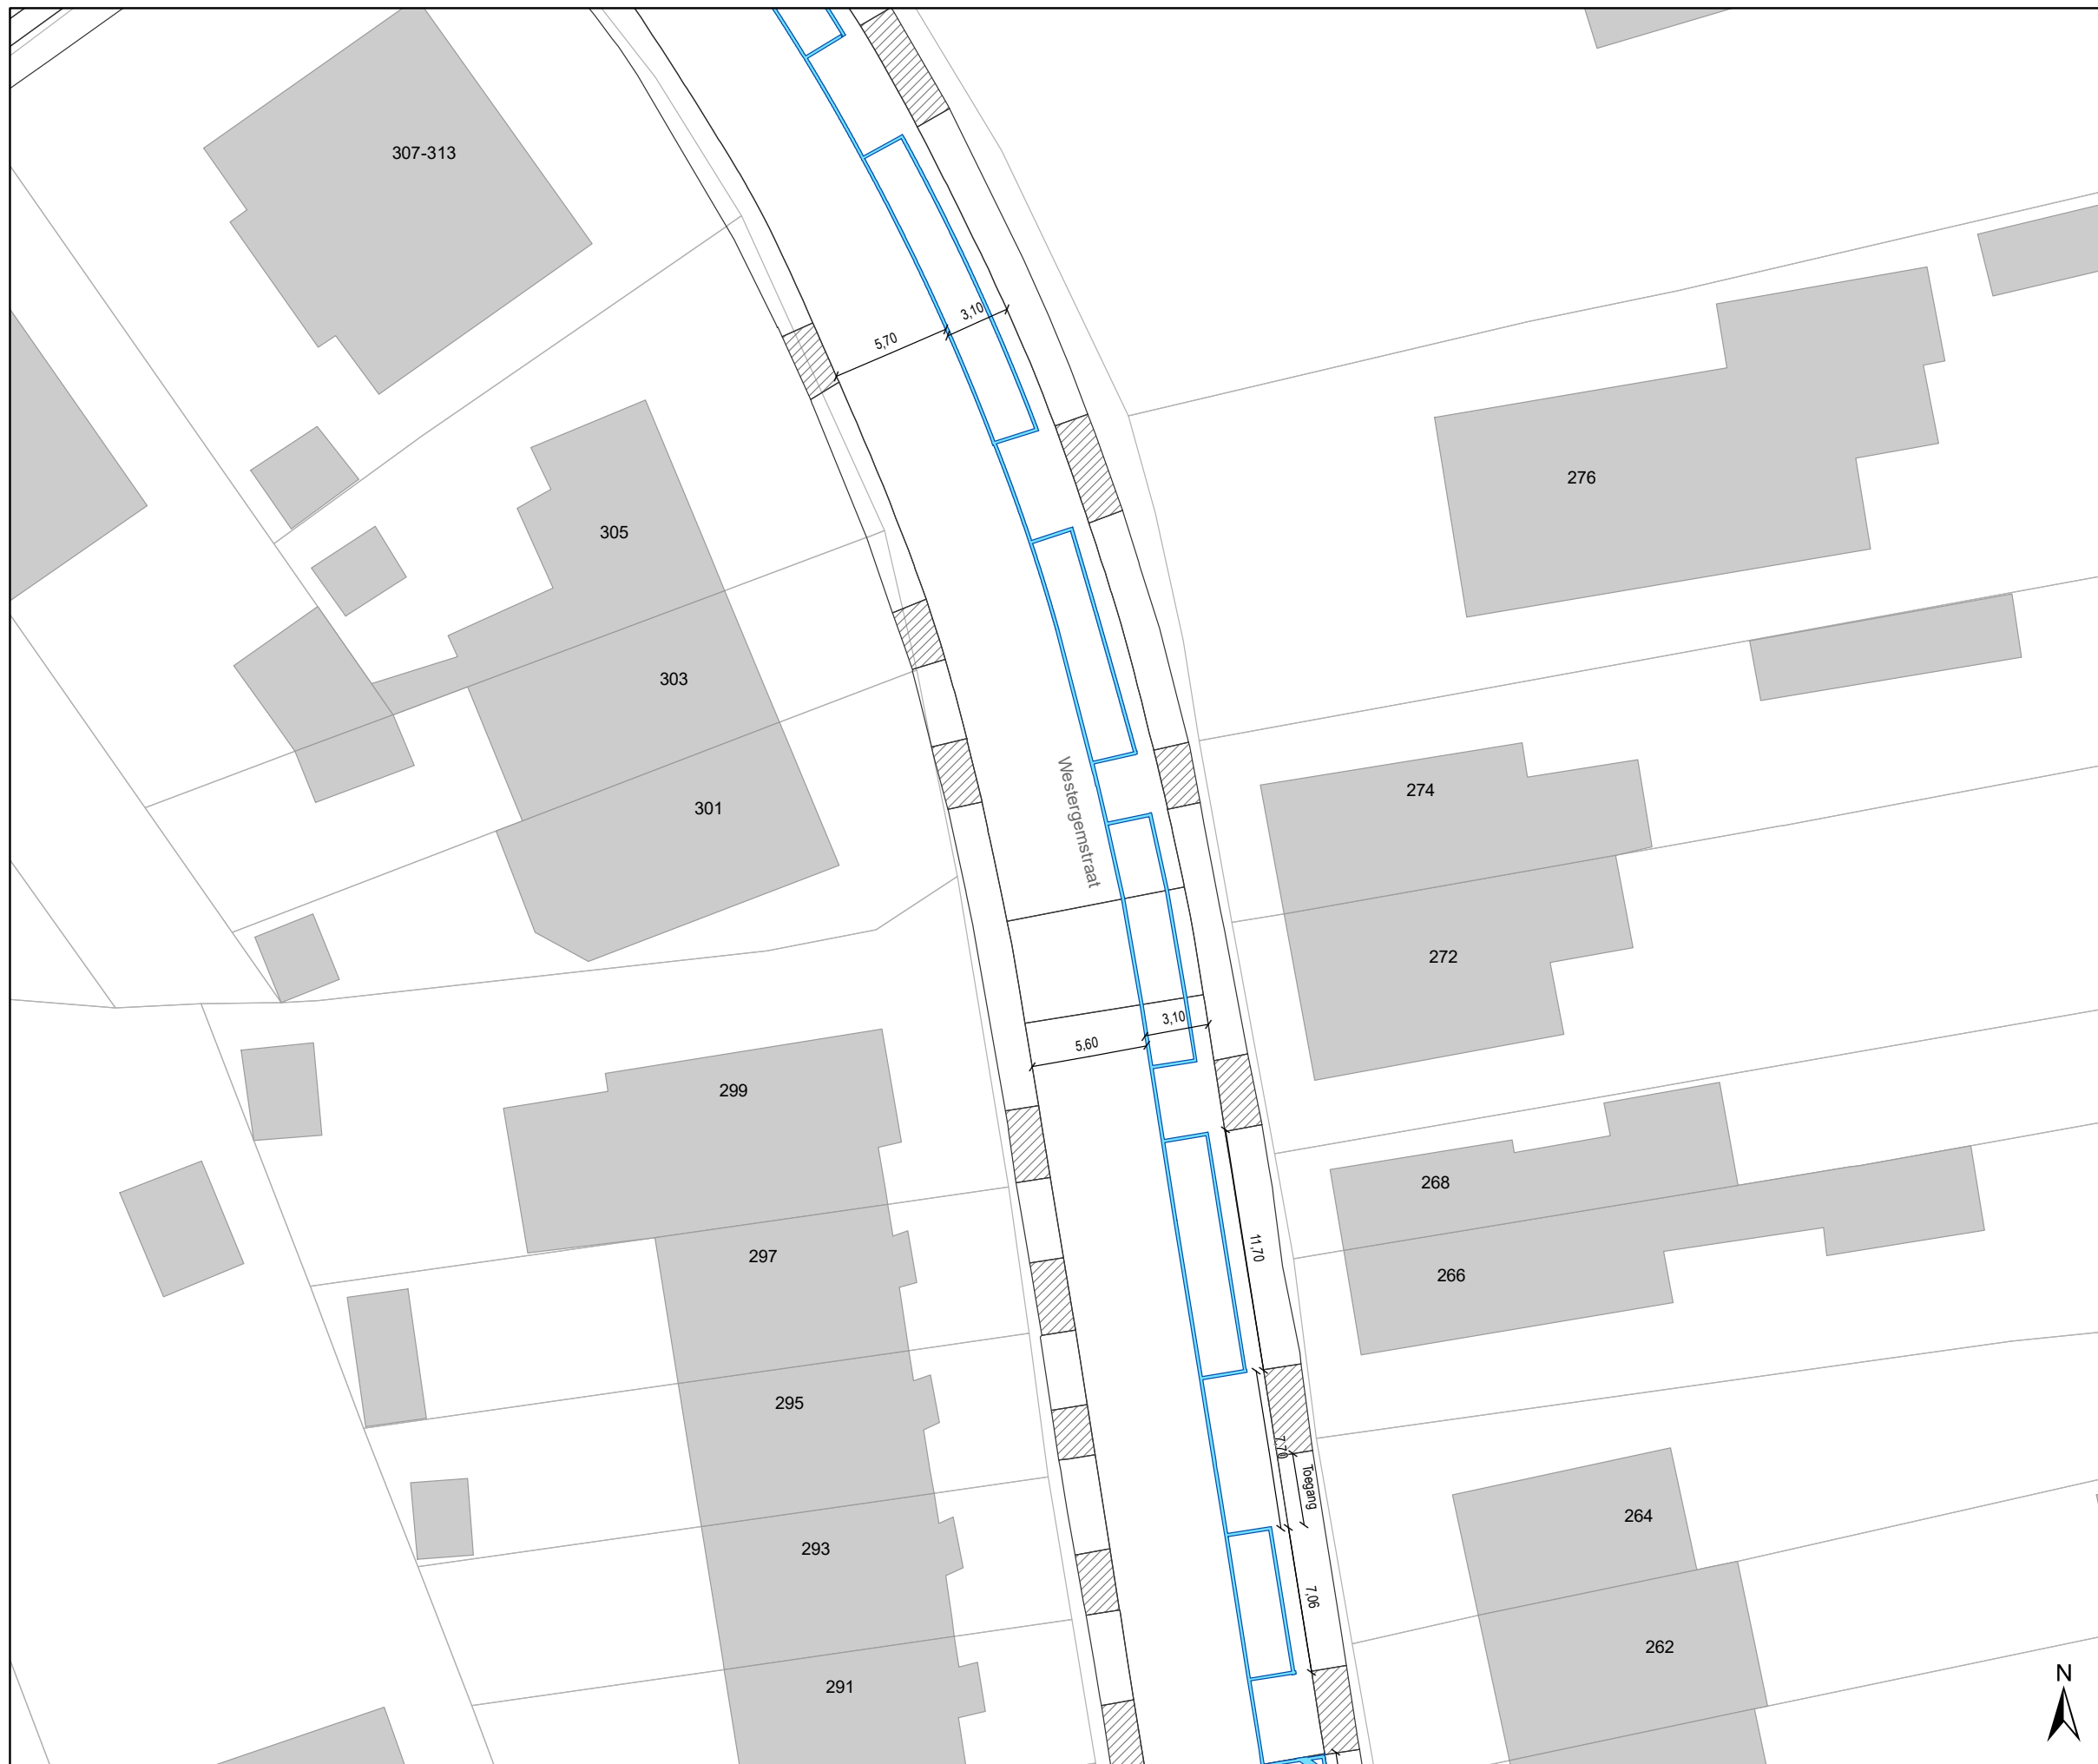

Westergemstraat Toplaag vernieuwing


Dossiernummer P-471500

DATUM	SCHAAL	PLAN	P FORMAAT
13/02/2024	1/300	4/9	A3




Legende

-  Bestaande verkeersborden
-  Geplande verkeersborden
-  Te verwijderen verkeersborden
-  Bestaande wegmarkeringen
-  Geplande wegmarkeringen
-  Te verwijderen wegmarkeringen

-  Ander gepland dossier (in voorbereiding bij MOBBD)

-  Gepland paaltje: overrijdbaar vast

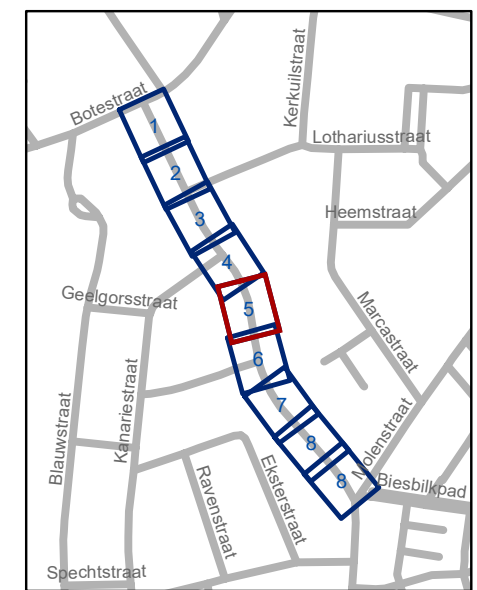

gent: Mobiliteitsbedrijf stad Gent
Verkeerstechnische taken

**Westergemstraat
Toplaag vernieuwing**

Dossiernummer P-471500

DATUM	SCHAAL	PLAN	P FORMAAT
13/02/2024	1/300	5/9	A3




Legende

- Bestaande verkeersborden
- Geplande verkeersborden
- Te verwijderen verkeersborden
- Bestaande wegmarkeringen
- Geplande wegmarkeringen
- Te verwijderen wegmarkeringen

- Ander gepland dossier (in voorbereiding bij MOBBD)

- Gepland paaltje: overrijdbaar vast

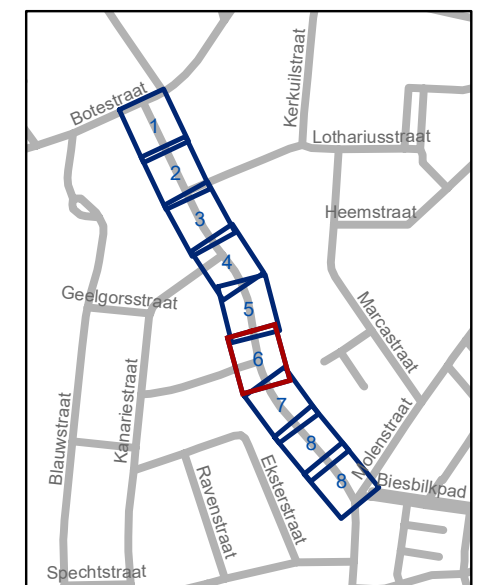

gent: Mobiliteitsbedrijf stad Gent
Verkeerstechnische taken

Westergemstraat Toplaag vernieuwing

Dossiernummer P-471500

DATUM	SCHAAL	PLAN	P FORMAAT
13/02/2024	1/300	6/9	A3




Legende

-  Bestaande verkeersborden
-  Geplande verkeersborden
-  Te verwijderen verkeersborden
-  Bestaande wegmarkeringen
-  Geplande wegmarkeringen
-  Te verwijderen wegmarkeringen

-  Ander gepland dossier (in voorbereiding bij MOBBD)

-  Gepland paaltje: overrijdbaar vast

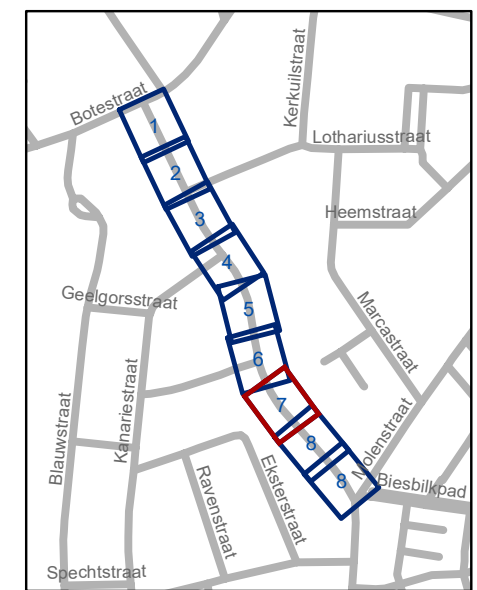


gent: Mobiliteitsbedrijf stad Gent
Verkeerstechnische taken

Westergemstraat
Toplaag vernieuwing

Dossiernummer P-471500

DATUM	SCHAAL	PLAN	P FORMAAT
13/02/2024	1/300	7/9	A3

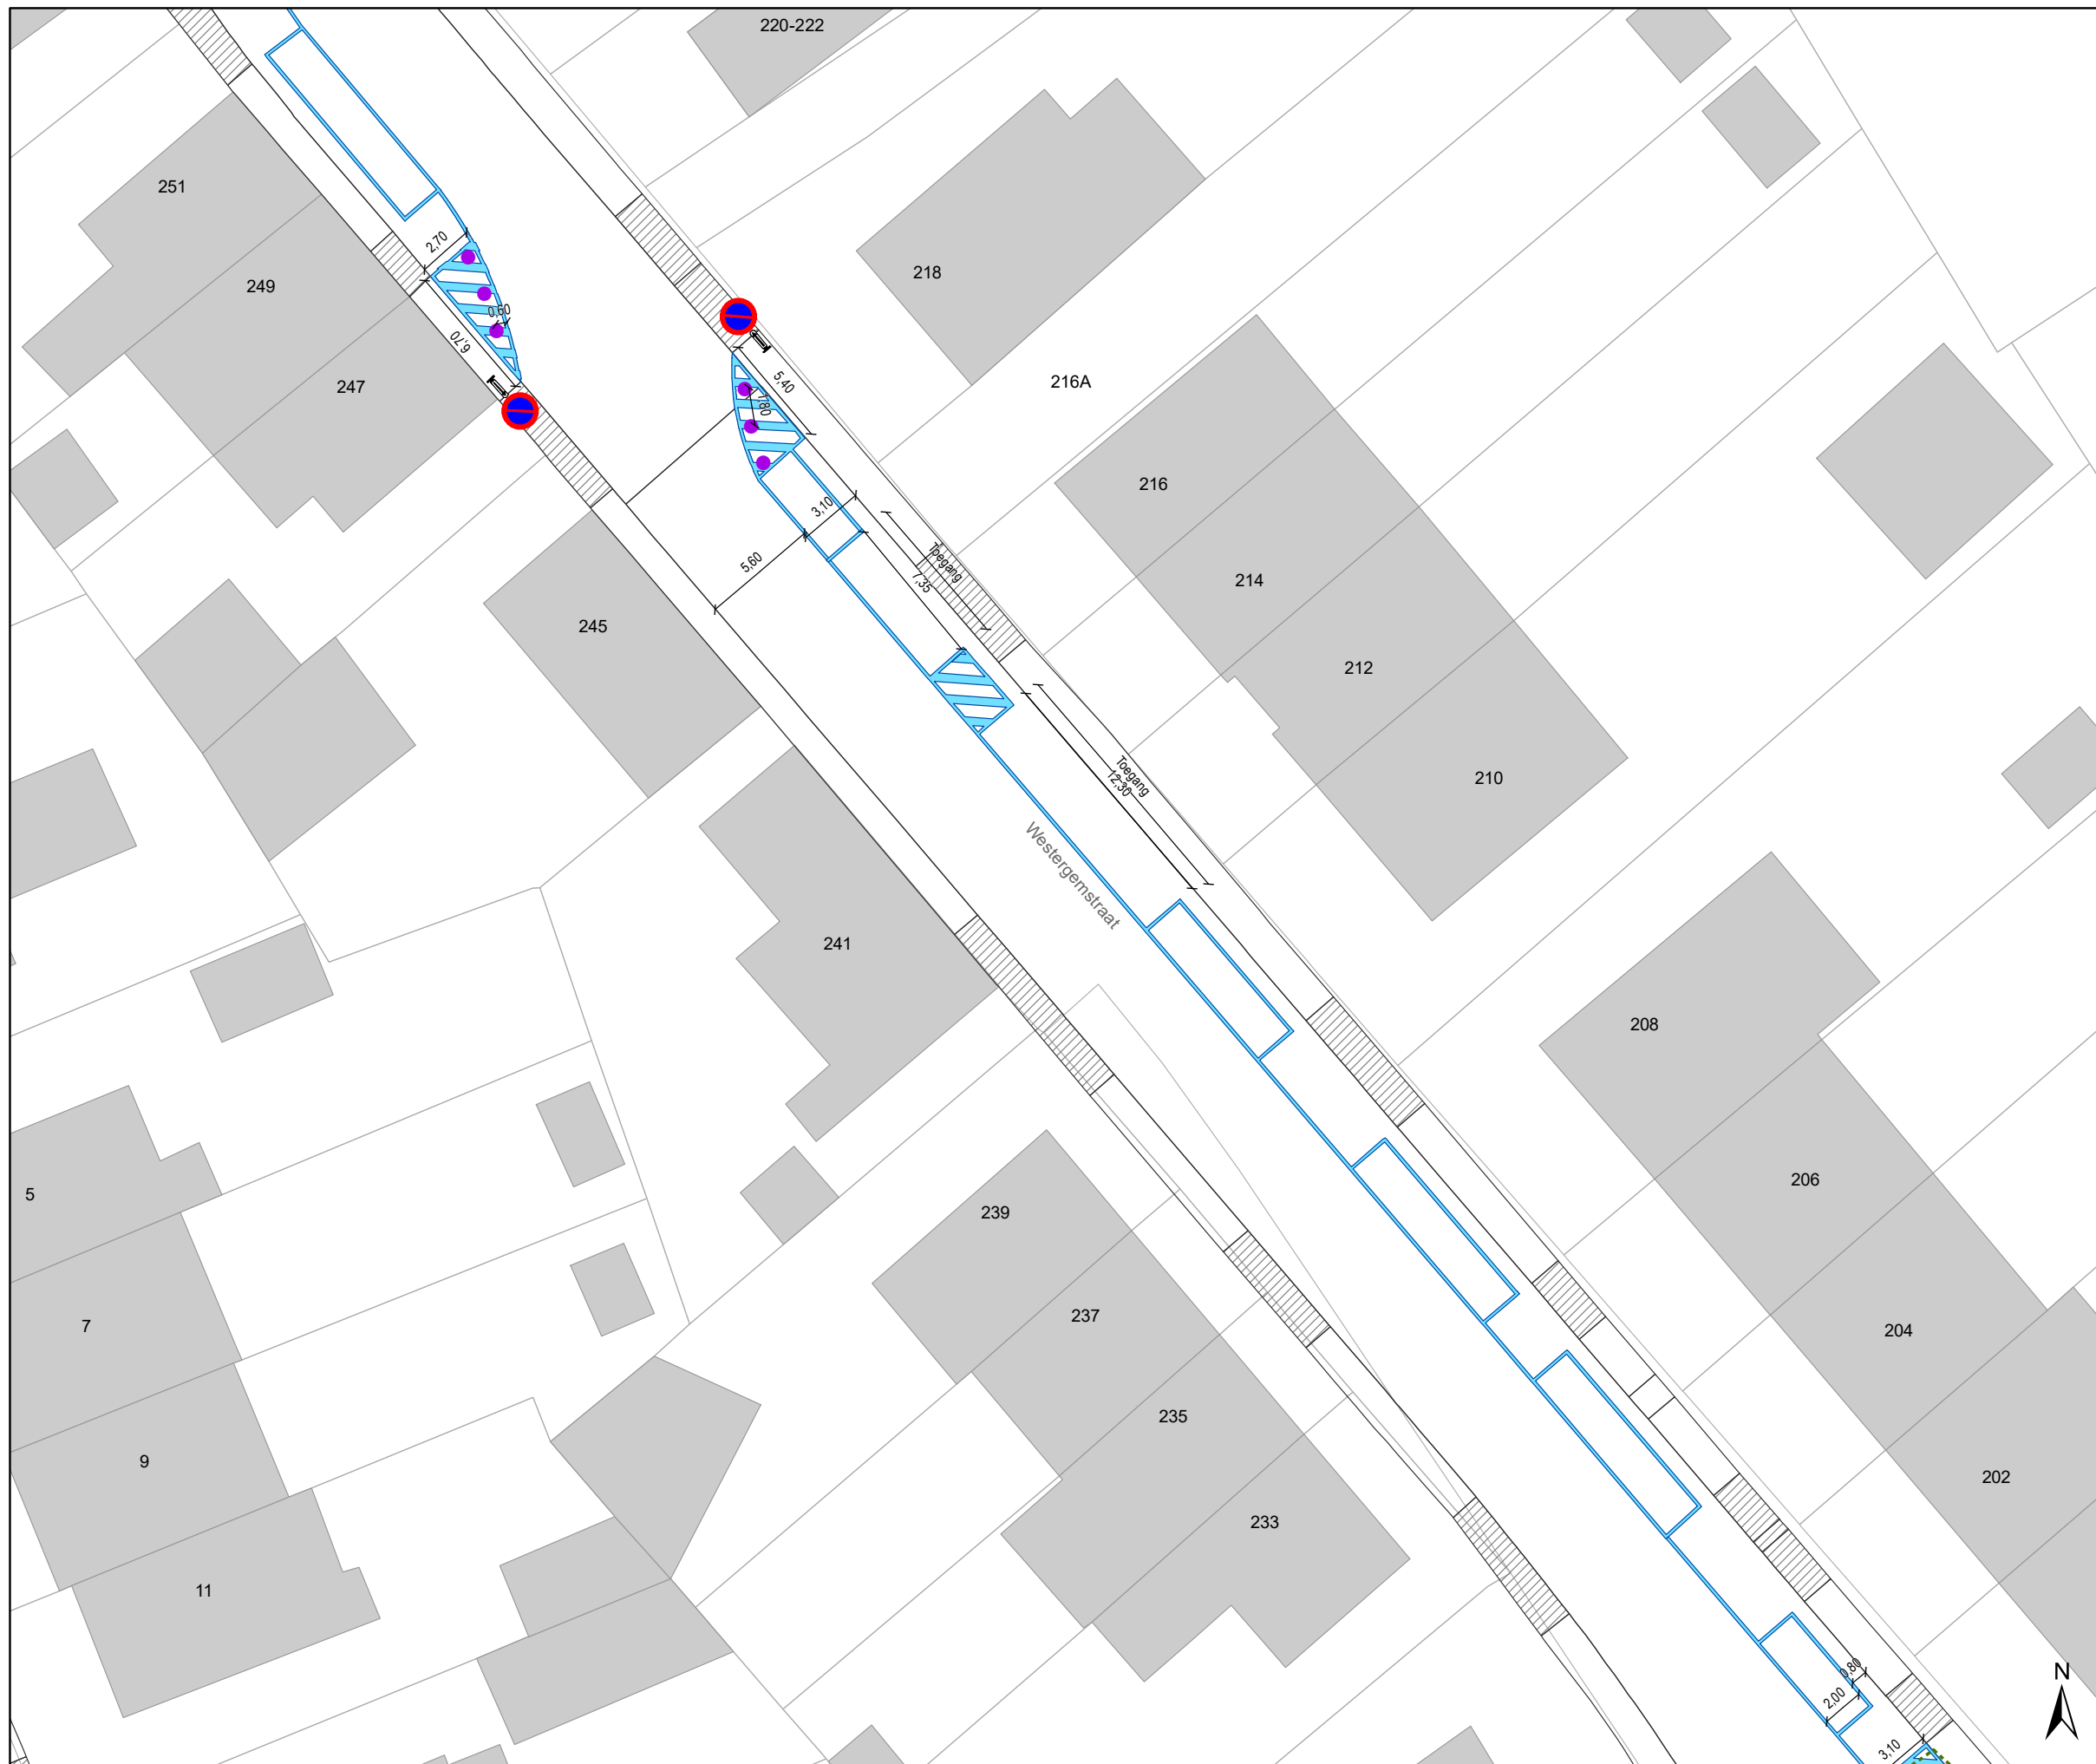


Legende

- Bestaande verkeersborden
- Geplande verkeersborden
- Te verwijderen verkeersborden
- Bestaande wegmarkeringen
- Geplande wegmarkeringen
- Te verwijderen wegmarkeringen

- Ander gepland dossier (in voorbereiding bij MOBBED)

- Gepland paaltje: overrijdbaar vast

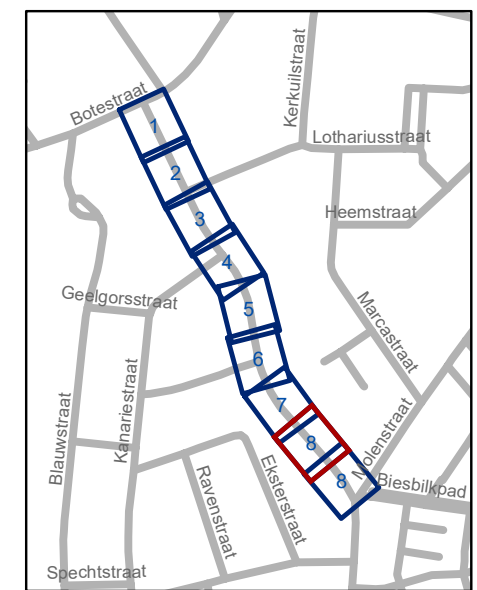

gent: Mobiliteitsbedrijf stad Gent
Verkeerstechnische taken

**Westergemstraat
Toplaag vernieuwing**

Dossiernummer P-471500

DATUM	SCHAAL	PLAN	P FORMAAT
13/02/2024	1/300	8/9	A3




hier enkel aansluiten met verdrijvingsvlak op bestaande heraanleg

Legende

- Bestaande verkeersborden
- Geplande verkeersborden
- Te verwijderen verkeersborden
- Bestaande wegmarkeringen
- Geplande wegmarkeringen
- Te verwijderen wegmarkeringen

- Ander gepland dossier (in voorbereiding bij MOBBD)

- Gepland paaltje: overrijdbaar vast

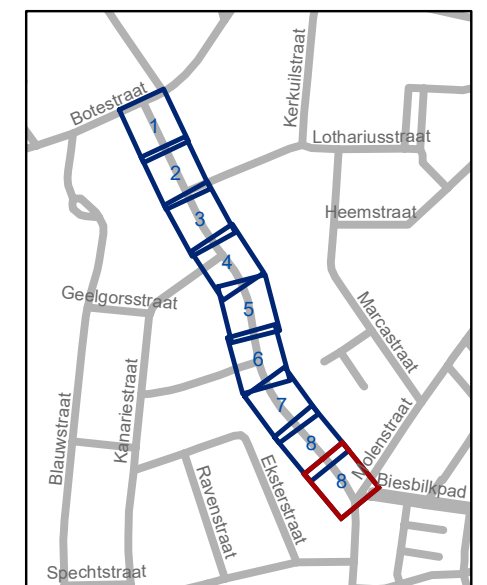

gent: Mobiliteitsbedrijf stad Gent
Verkeerstechnische taken

**Westergemstraat
Toplaag vernieuwing**

Dossiernummer P-471500

DATUM	SCHAAL	PLAN	P FORMAAT
13/02/2024	1/300	9/9	A3