


Revisie 1 (P-501795)

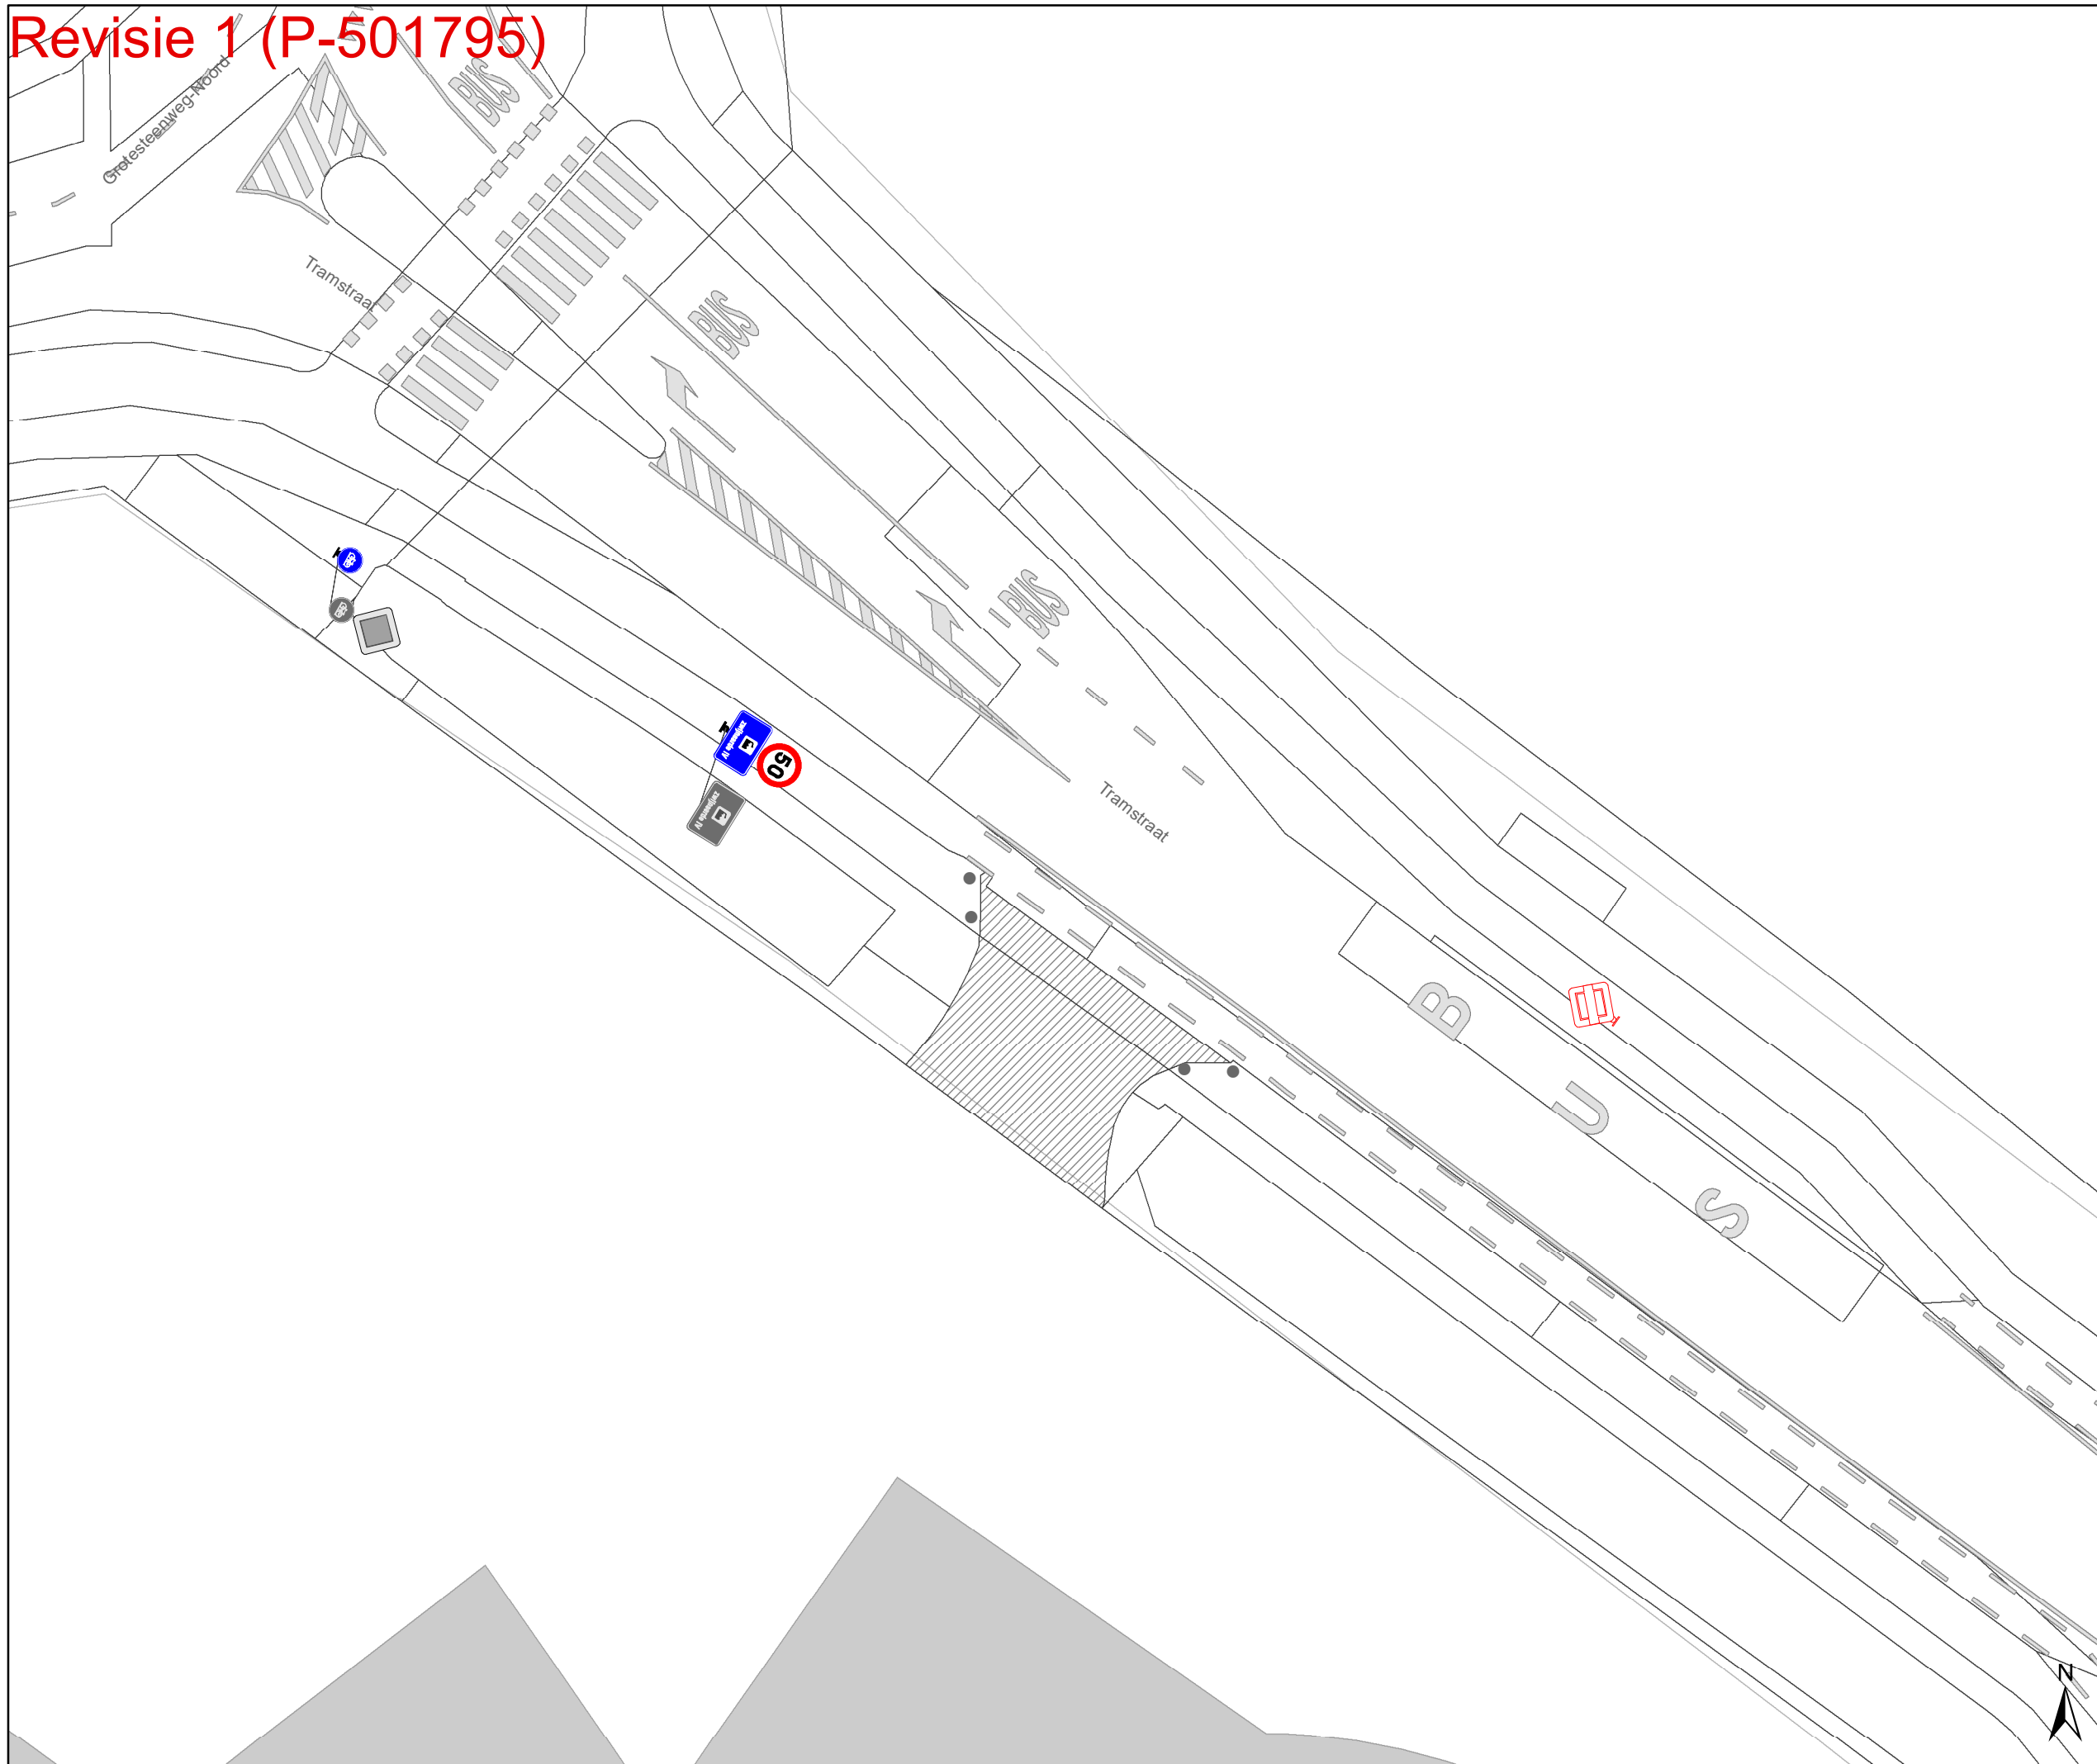

- ### Legende
- Bestaande verkeersborden
 - Geplande verkeersborden
 - Te verwijderen verkeersborden
 - Bestaande wegmarkeringen
 - Geplande wegmarkeringen
 - Te verwijderen wegmarkeringen
- ### Overige
- Ander gepland dossier (in voorbereiding bij MOBBD)
 - Ander gepland dossier (in voorbereiding bij MOBBD)
 - Prefab elementen
 - Infrastructurele aanpassing naar fietspad
 - Bestaande fietsenstalling
 - Revisie-elementen
 - Infrastructurele aanpassing naar zebra- en voetpad
 - Hulplijnen
- ### Straatmeubilair
- Geplande groene plooi-bakken
 - Bestaand paaltje
- ### Laadpunten
- In dienst




gent: Mobiliteitsbedrijf stad Gent
Verkeerstechnische taken

**Adolphe della Faillelaan
Circulatiemaatregel-WMP**

Dossiernummer P-260677

DATUM	SCHAAL	PLAN	P FORMAAT
28/02/2024	1/250	1/24	A3

Revisie 1 (P-501795)

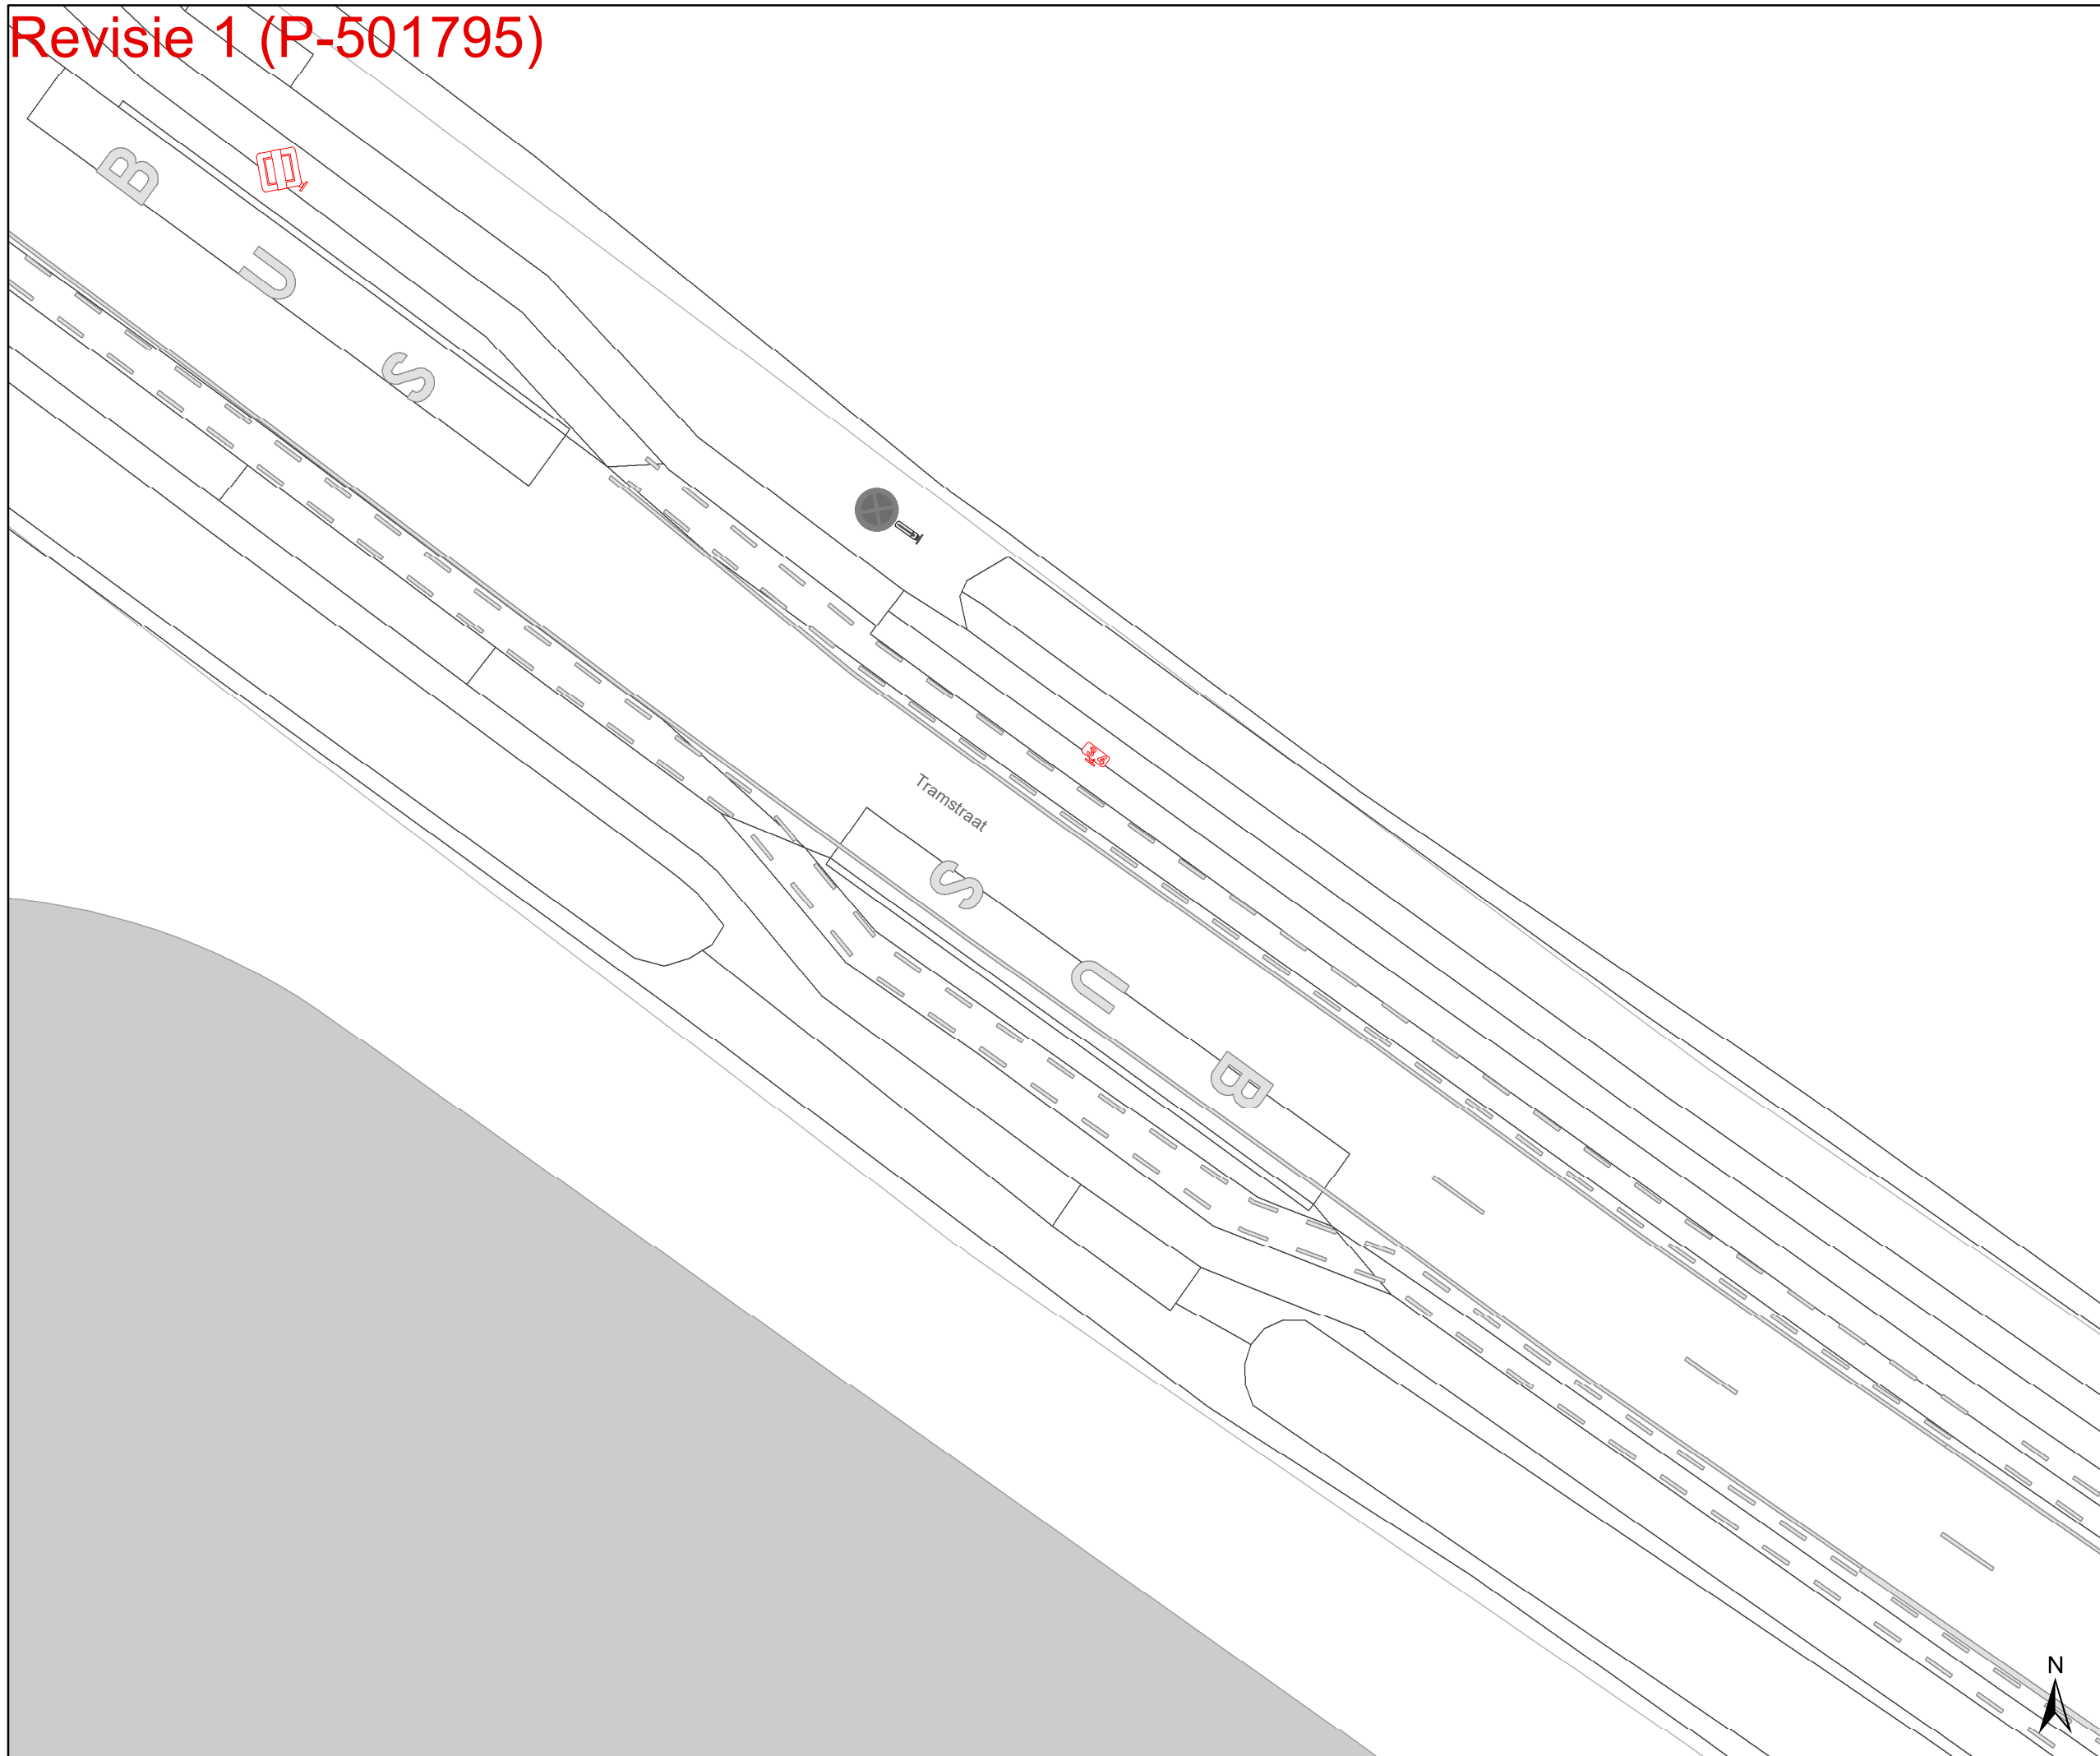

Legende

- Bestaande verkeersborden
- Geplande verkeersborden
- Te verwijderen verkeersborden

- Bestaande wegmarkeringen
- Geplande wegmarkeringen
- Te verwijderen wegmarkeringen

Overige

- Ander gepland dossier (in voorbereiding bij MOBBED)
- Ander gepland dossier (in voorbereiding bij MOBBED)
- Prefab elementen
- Infrastructurele aanpassing naar fietspad
- Bestaande fietsenstalling
- Revisie-elementen
- Infrastructurele aanpassing naar zebrapad en voetpad
- Hulplijnen

Straatmeubilair

- Geplande groene plooi-baken
- Bestaand paaltje

Laadpunten

- In dienst




gent: Mobiliteitsbedrijf stad Gent
Verkeerstechnische taken

Adolphe della Faillelaan Circulatiemaatregel-WMP

Dossiernummer P-260677

DATUM	SCHAAL	PLAN	P FORMAAT
28/02/2024	1/250	2/24	A3

Revisie 1 (P-501795)

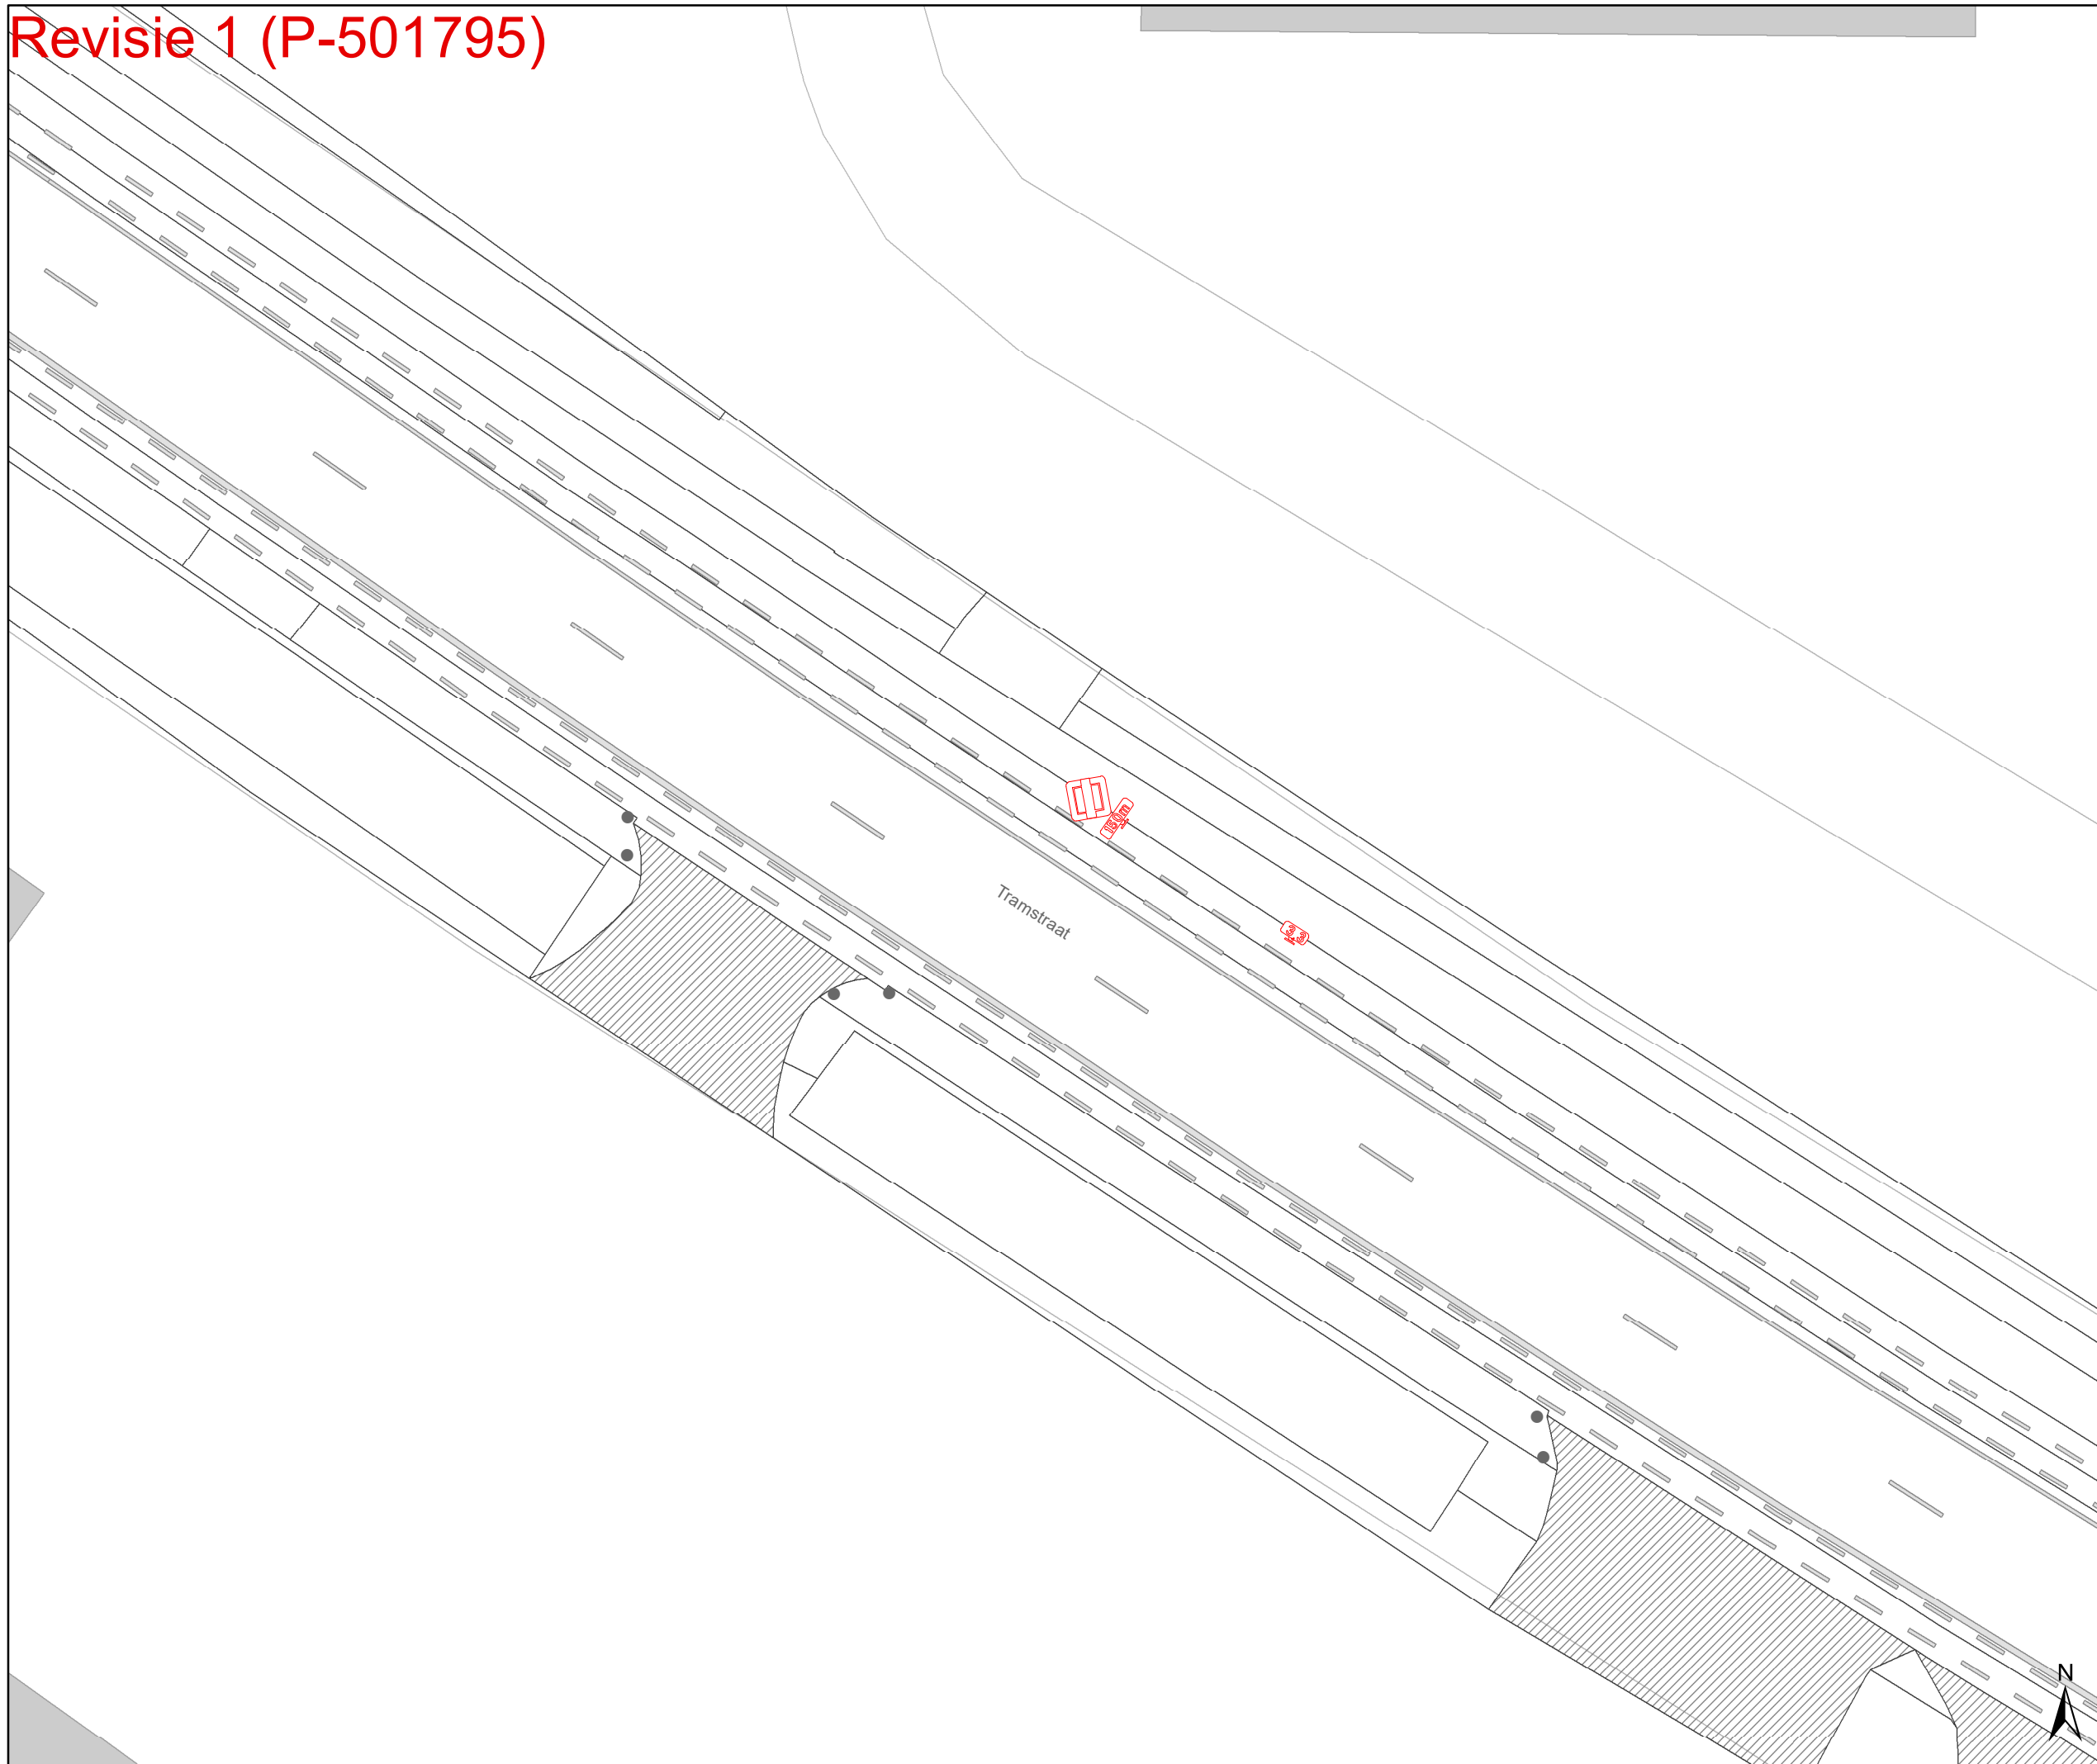

Legende

- Bestaande verkeersborden
- Geplande verkeersborden
- Te verwijderen verkeersborden

- Bestaande wegmarkeringen
- Geplande wegmarkeringen
- Te verwijderen wegmarkeringen

Overige

- Ander gepland dossier (in voorbereiding bij MOBBED)
- Ander gepland dossier (in voorbereiding bij MOBBED)
- Prefab elementen
- Infrastructurale aanpassing naar fietspad
- Bestaande fietsenstalling
- Revisie-elementen
- Infrastructurale aanpassing naar zebrapad en voetpad
- Hulplijnen

Straatmeubilair

- Geplande groene plooi-baken
- Bestaand paaltje

Laadpunten

- In dienst




gent: Mobiliteitsbedrijf stad Gent
Verkeerstechnische taken

Adolphe della Faillelaan Circulatiemaatregel-WMP

Dossiernummer P-260677

DATUM	SCHAAL	PLAN	P FORMAAT
28/02/2024	1/250	3/24	A3

Revisie 1 (P-501795)

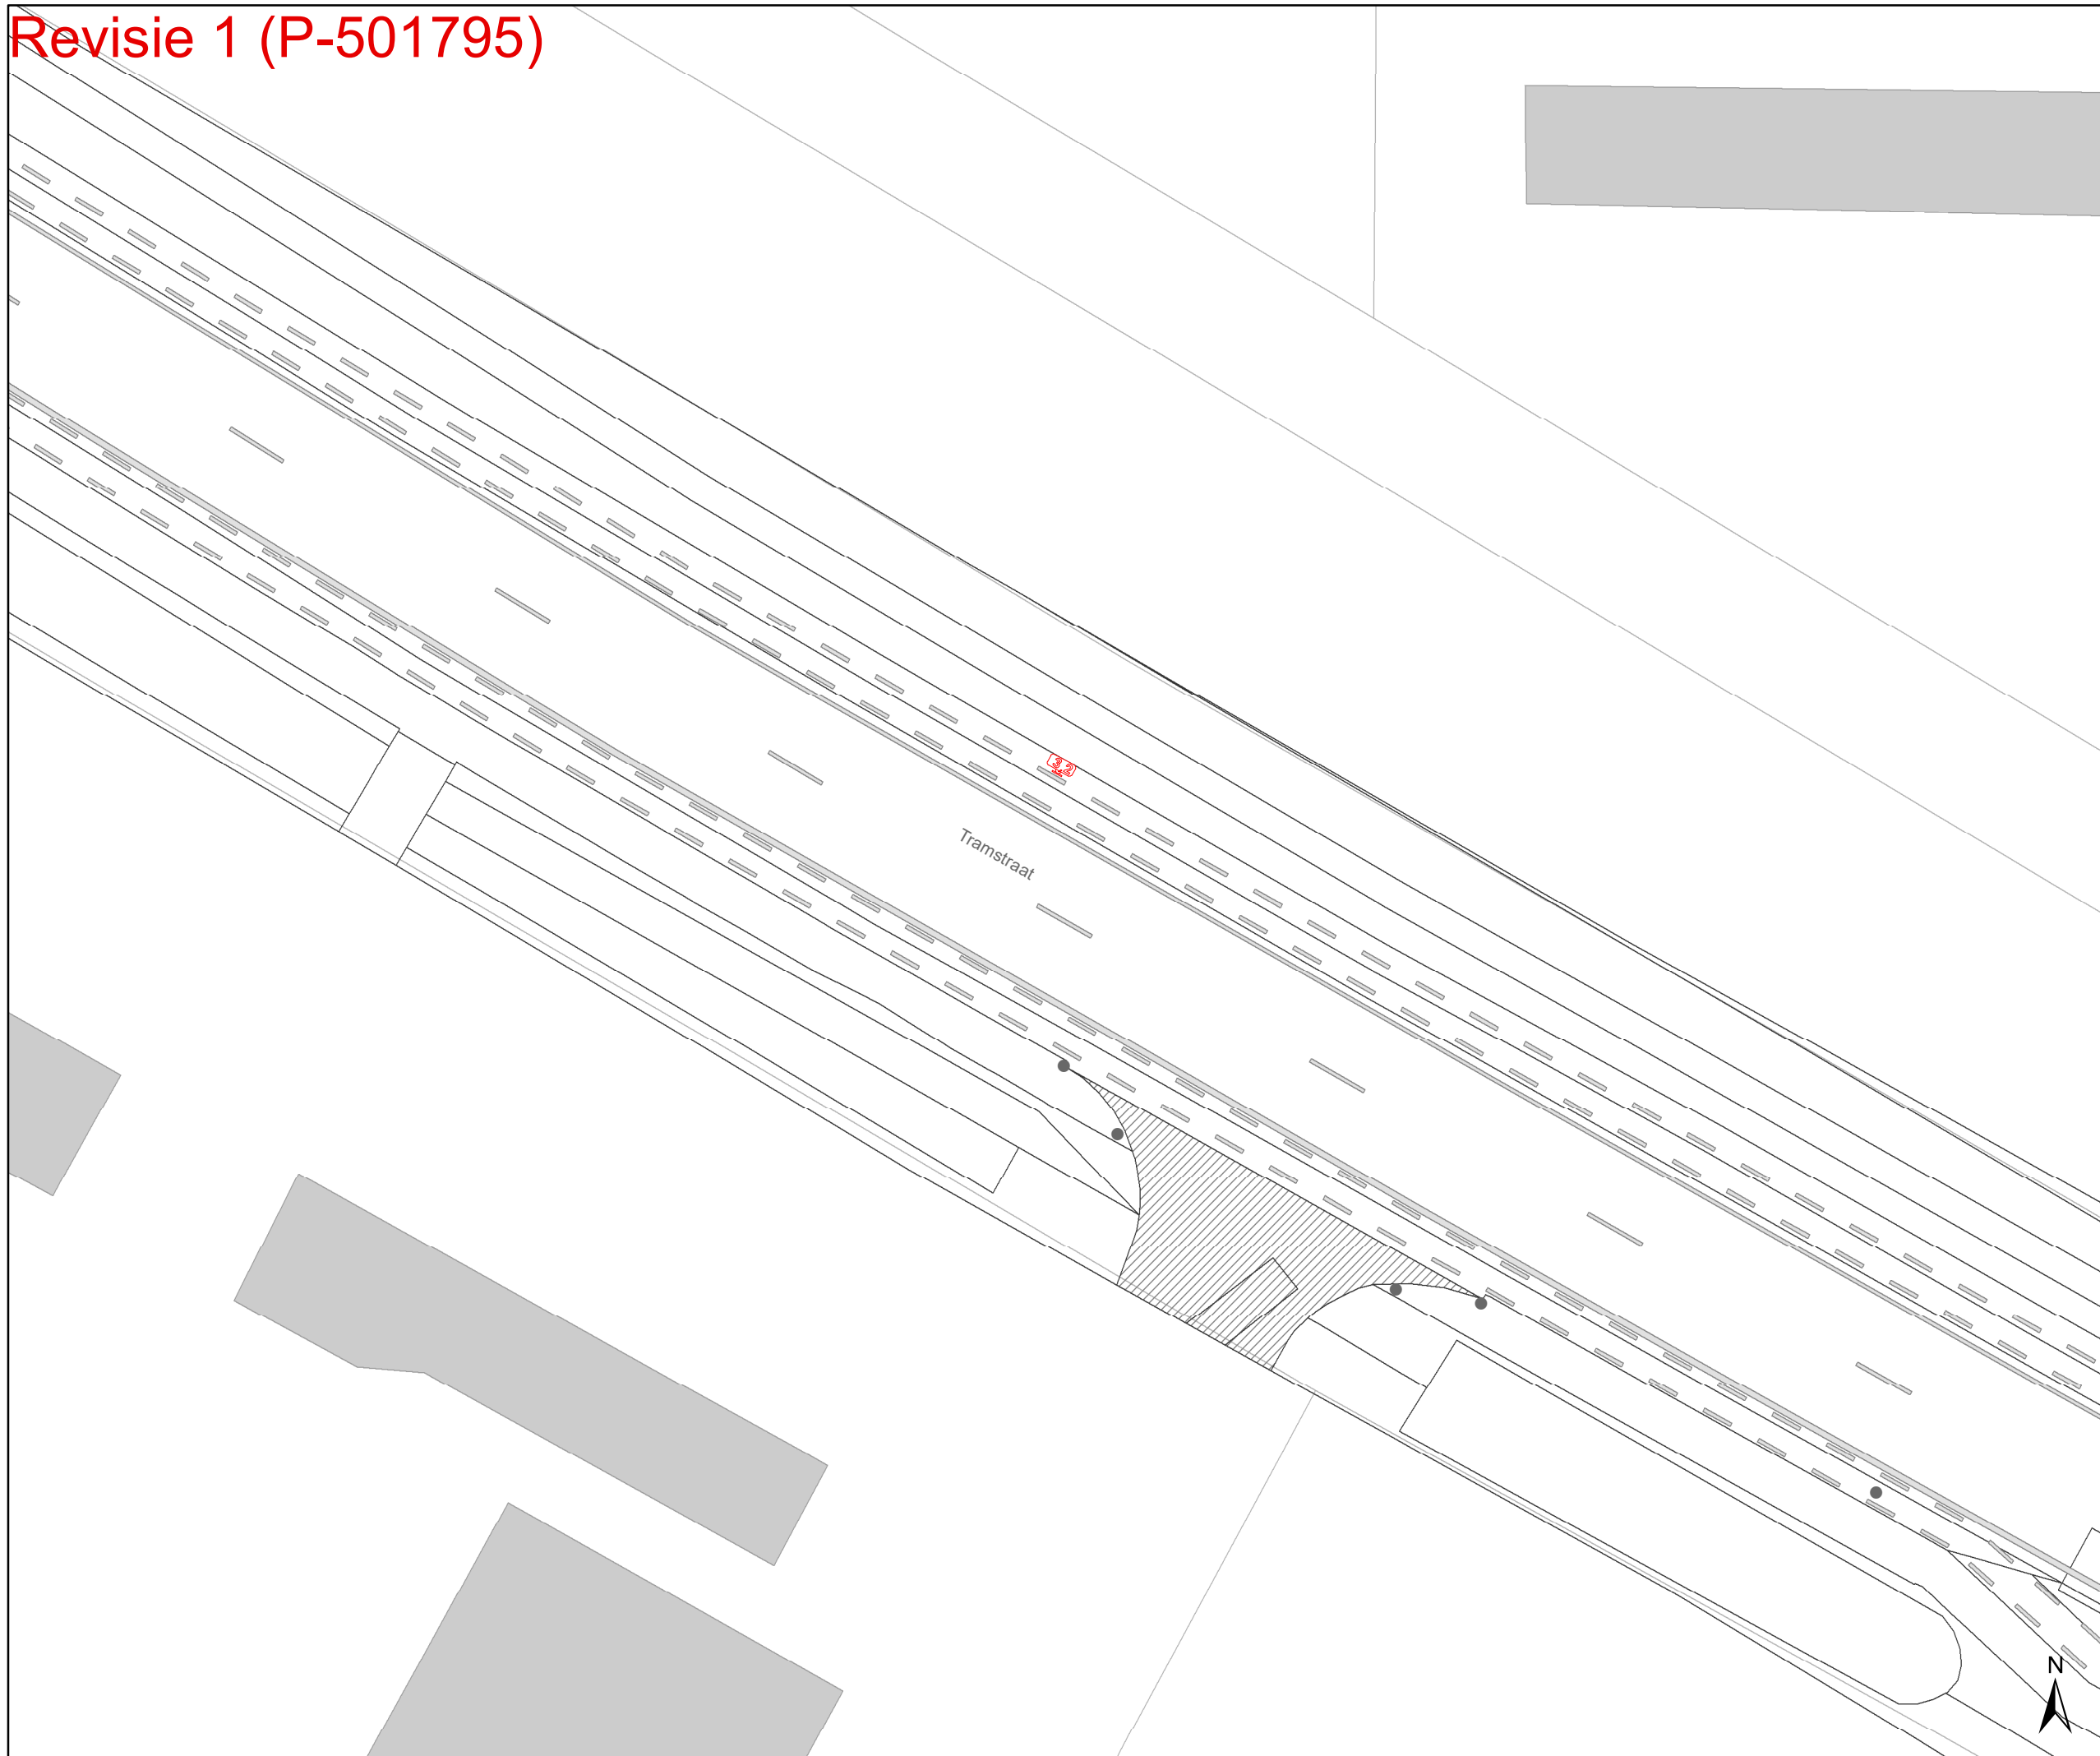

- ### Legende
-  Bestaande verkeersborden
 -  Geplande verkeersborden
 -  Te verwijderen verkeersborden
 -  Bestaande wegmarkeringen
 -  Geplande wegmarkeringen
 -  Te verwijderen wegmarkeringen
- ### Overige
-  Ander gepland dossier (in voorbereiding bij MOBBED)
 -  Ander gepland dossier (in voorbereiding bij MOBBED)
 -  Prefab elementen
 -  Infrastructurale aanpassing naar fietspad
 -  Bestaande fietsenstalling
 -  Revisie-elementen
 -  Infrastructurale aanpassing naar zebrapad en voetpad
 -  Hulplijnen
- ### Straatmeubilair
-  Geplande groene plooi-baken
 -  Bestaand paaltje
- ### Laadpunten
-  In dienst




gent: Mobiliteitsbedrijf stad Gent
Verkeerstechnische taken

**Adolphe della Faillelaan
Circulatiemaatregel-WMP**

Dossiernummer P-260677

DATUM	SCHAAL	PLAN	P FORMAAT
28/02/2024	1/250	4/24	A3

Revisie 1 (P-501795)

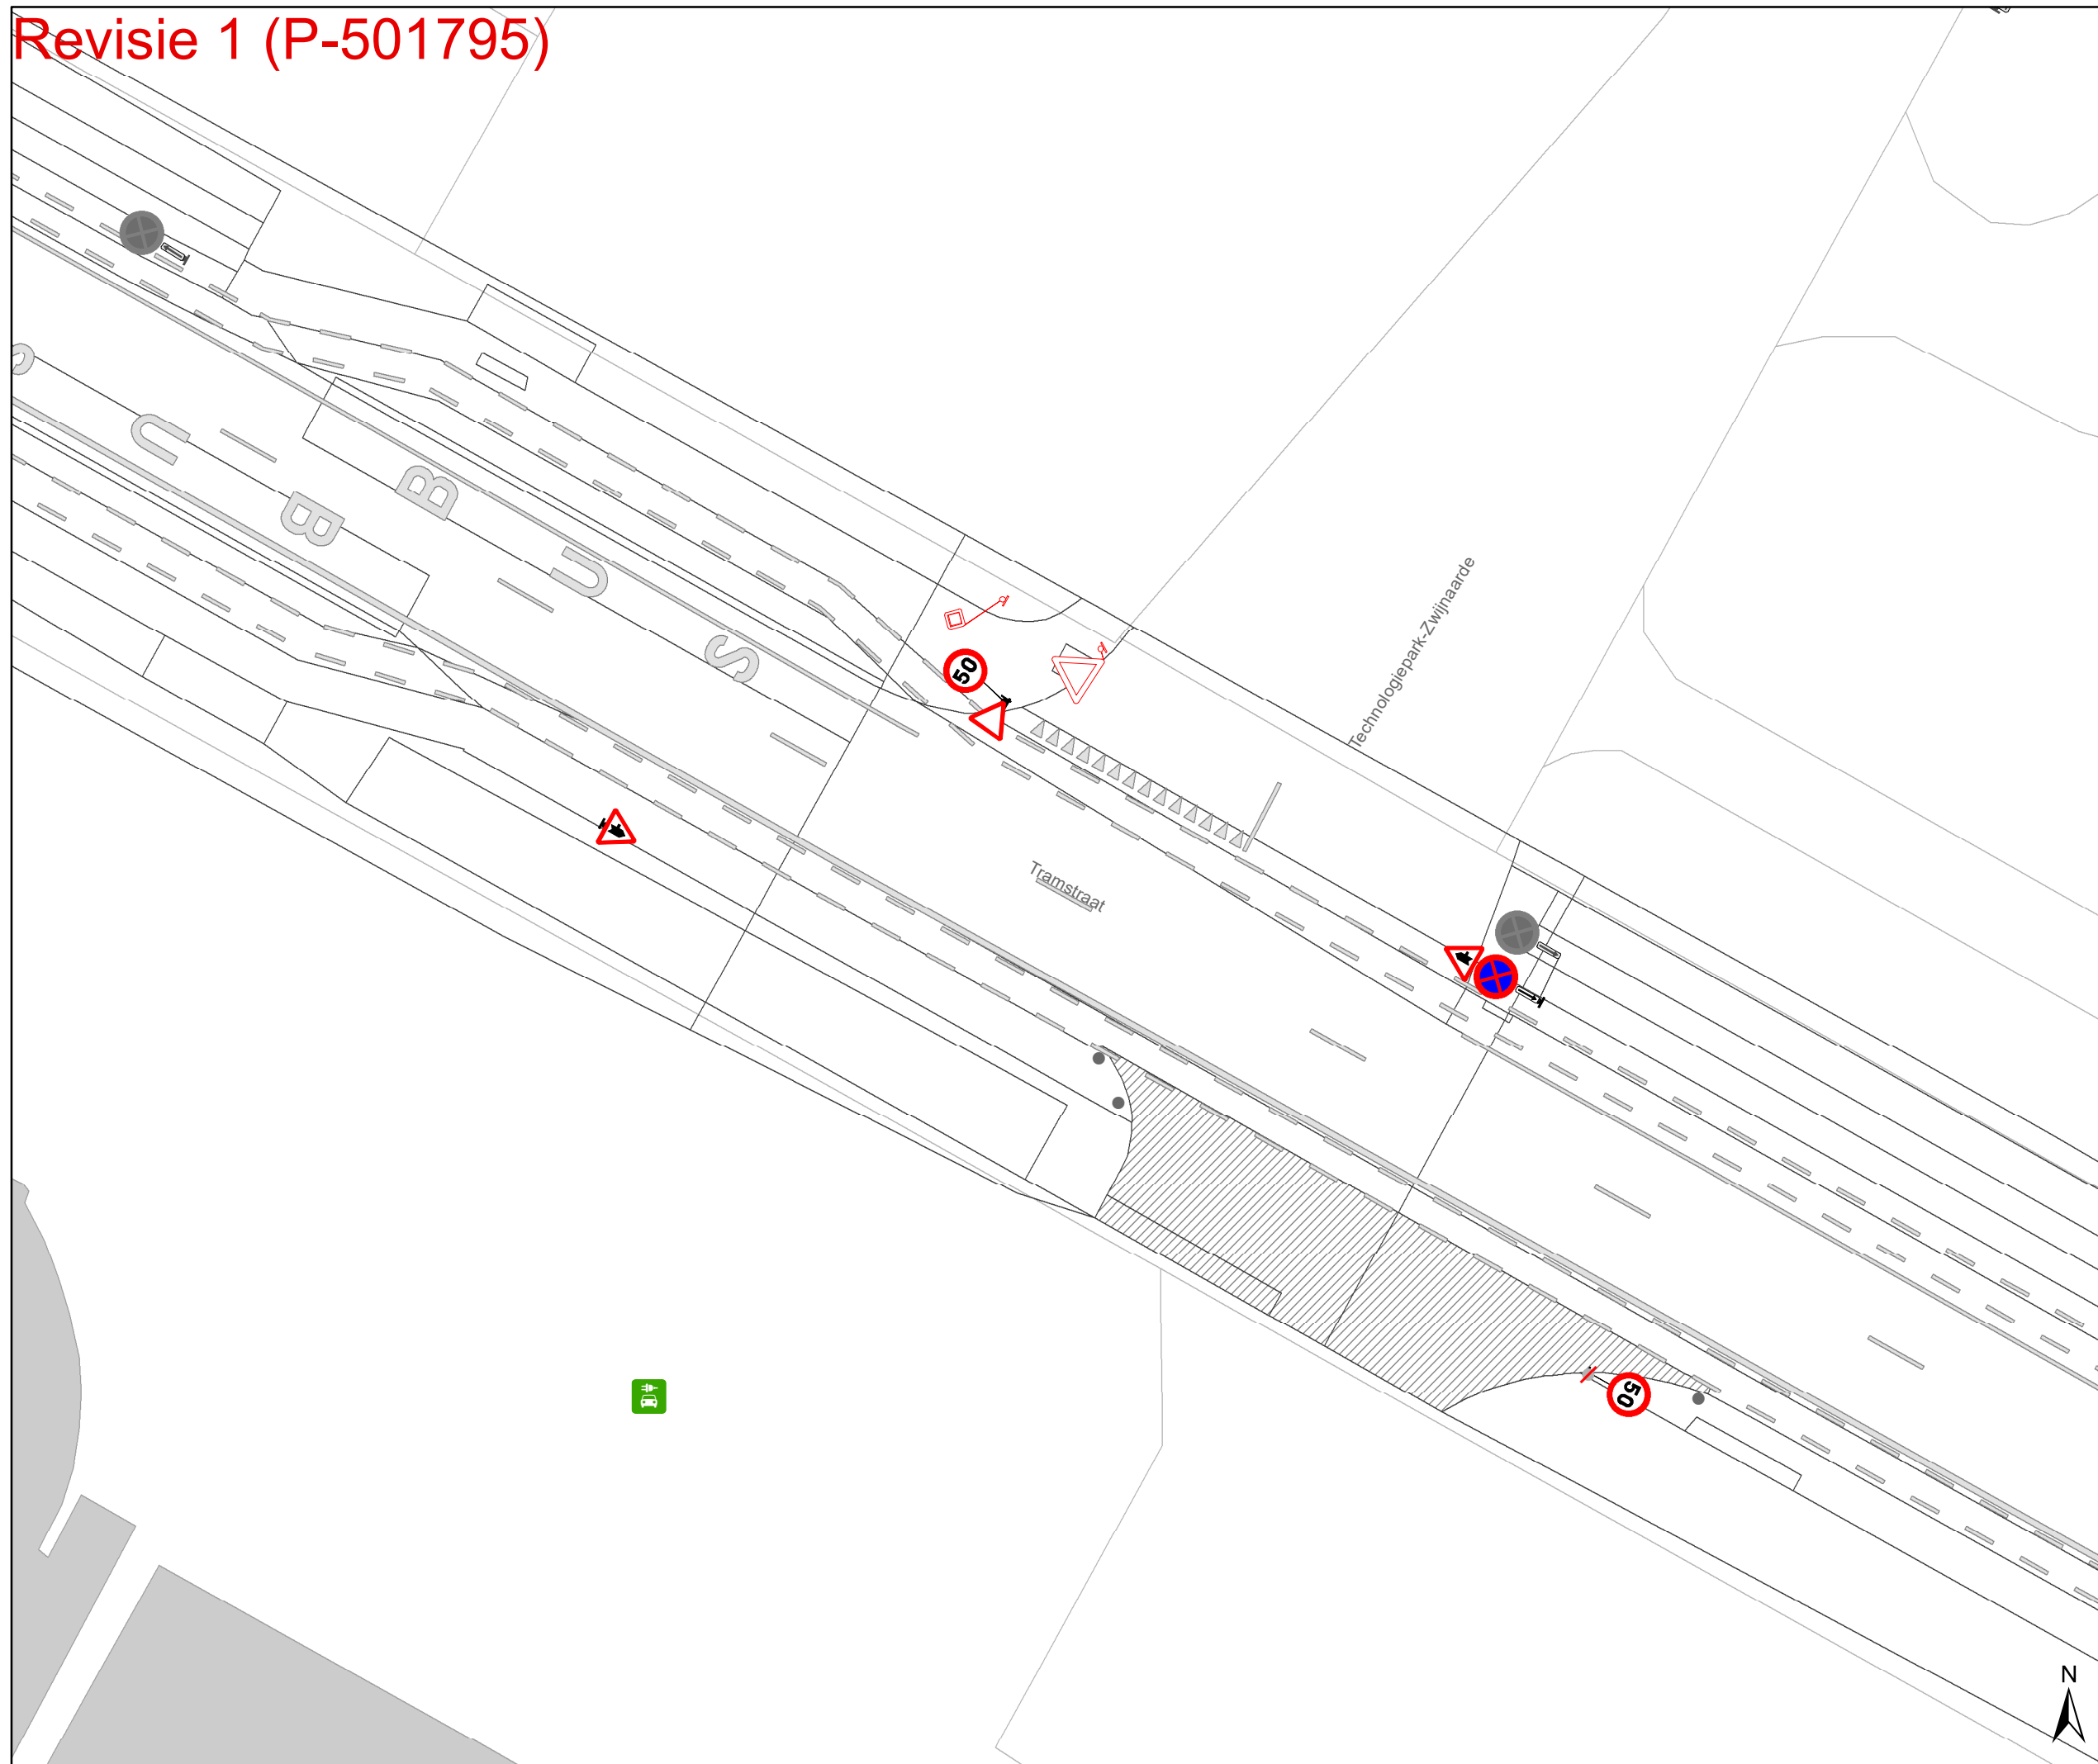

Legende

- Bestaande verkeersborden
- Geplande verkeersborden
- Te verwijderen verkeersborden
- Bestaande wegmarkeringen
- Geplande wegmarkeringen
- Te verwijderen wegmarkeringen

Overige


- Ander gepland dossier (in voorbereiding bij MOBBED)
- Ander gepland dossier (in voorbereiding bij MOBBED)
- Prefab elementen
- Infrastructurale aanpassing naar fietspad
- Bestaande fietsenstalling
- Revisie-elementen
- Infrastructurale aanpassing naar zebrapad en voetpad
- Hulplijnen

Straatmeubilair

- Geplande groene plooi-baken
- Bestaand paaltje

Laadpunten

- In dienst

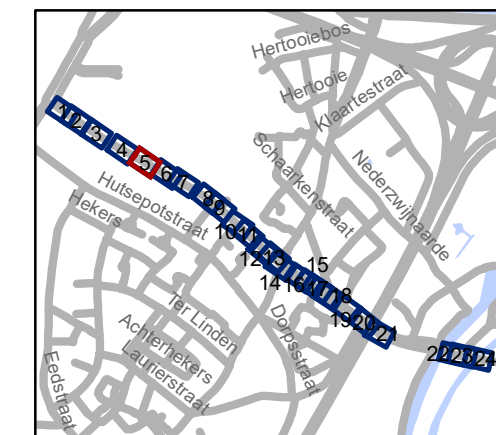

gent: Mobiliteitsbedrijf stad Gent
Verkeerstechnische taken


Adolphe della Faillelaan Circulatiemaatregel-WMP

Dossiernummer P-260677

DATUM	SCHAAL	PLAN	P FORMAAT
28/02/2024	1/250	5/24	A3



Revisie 1 (P-501795)

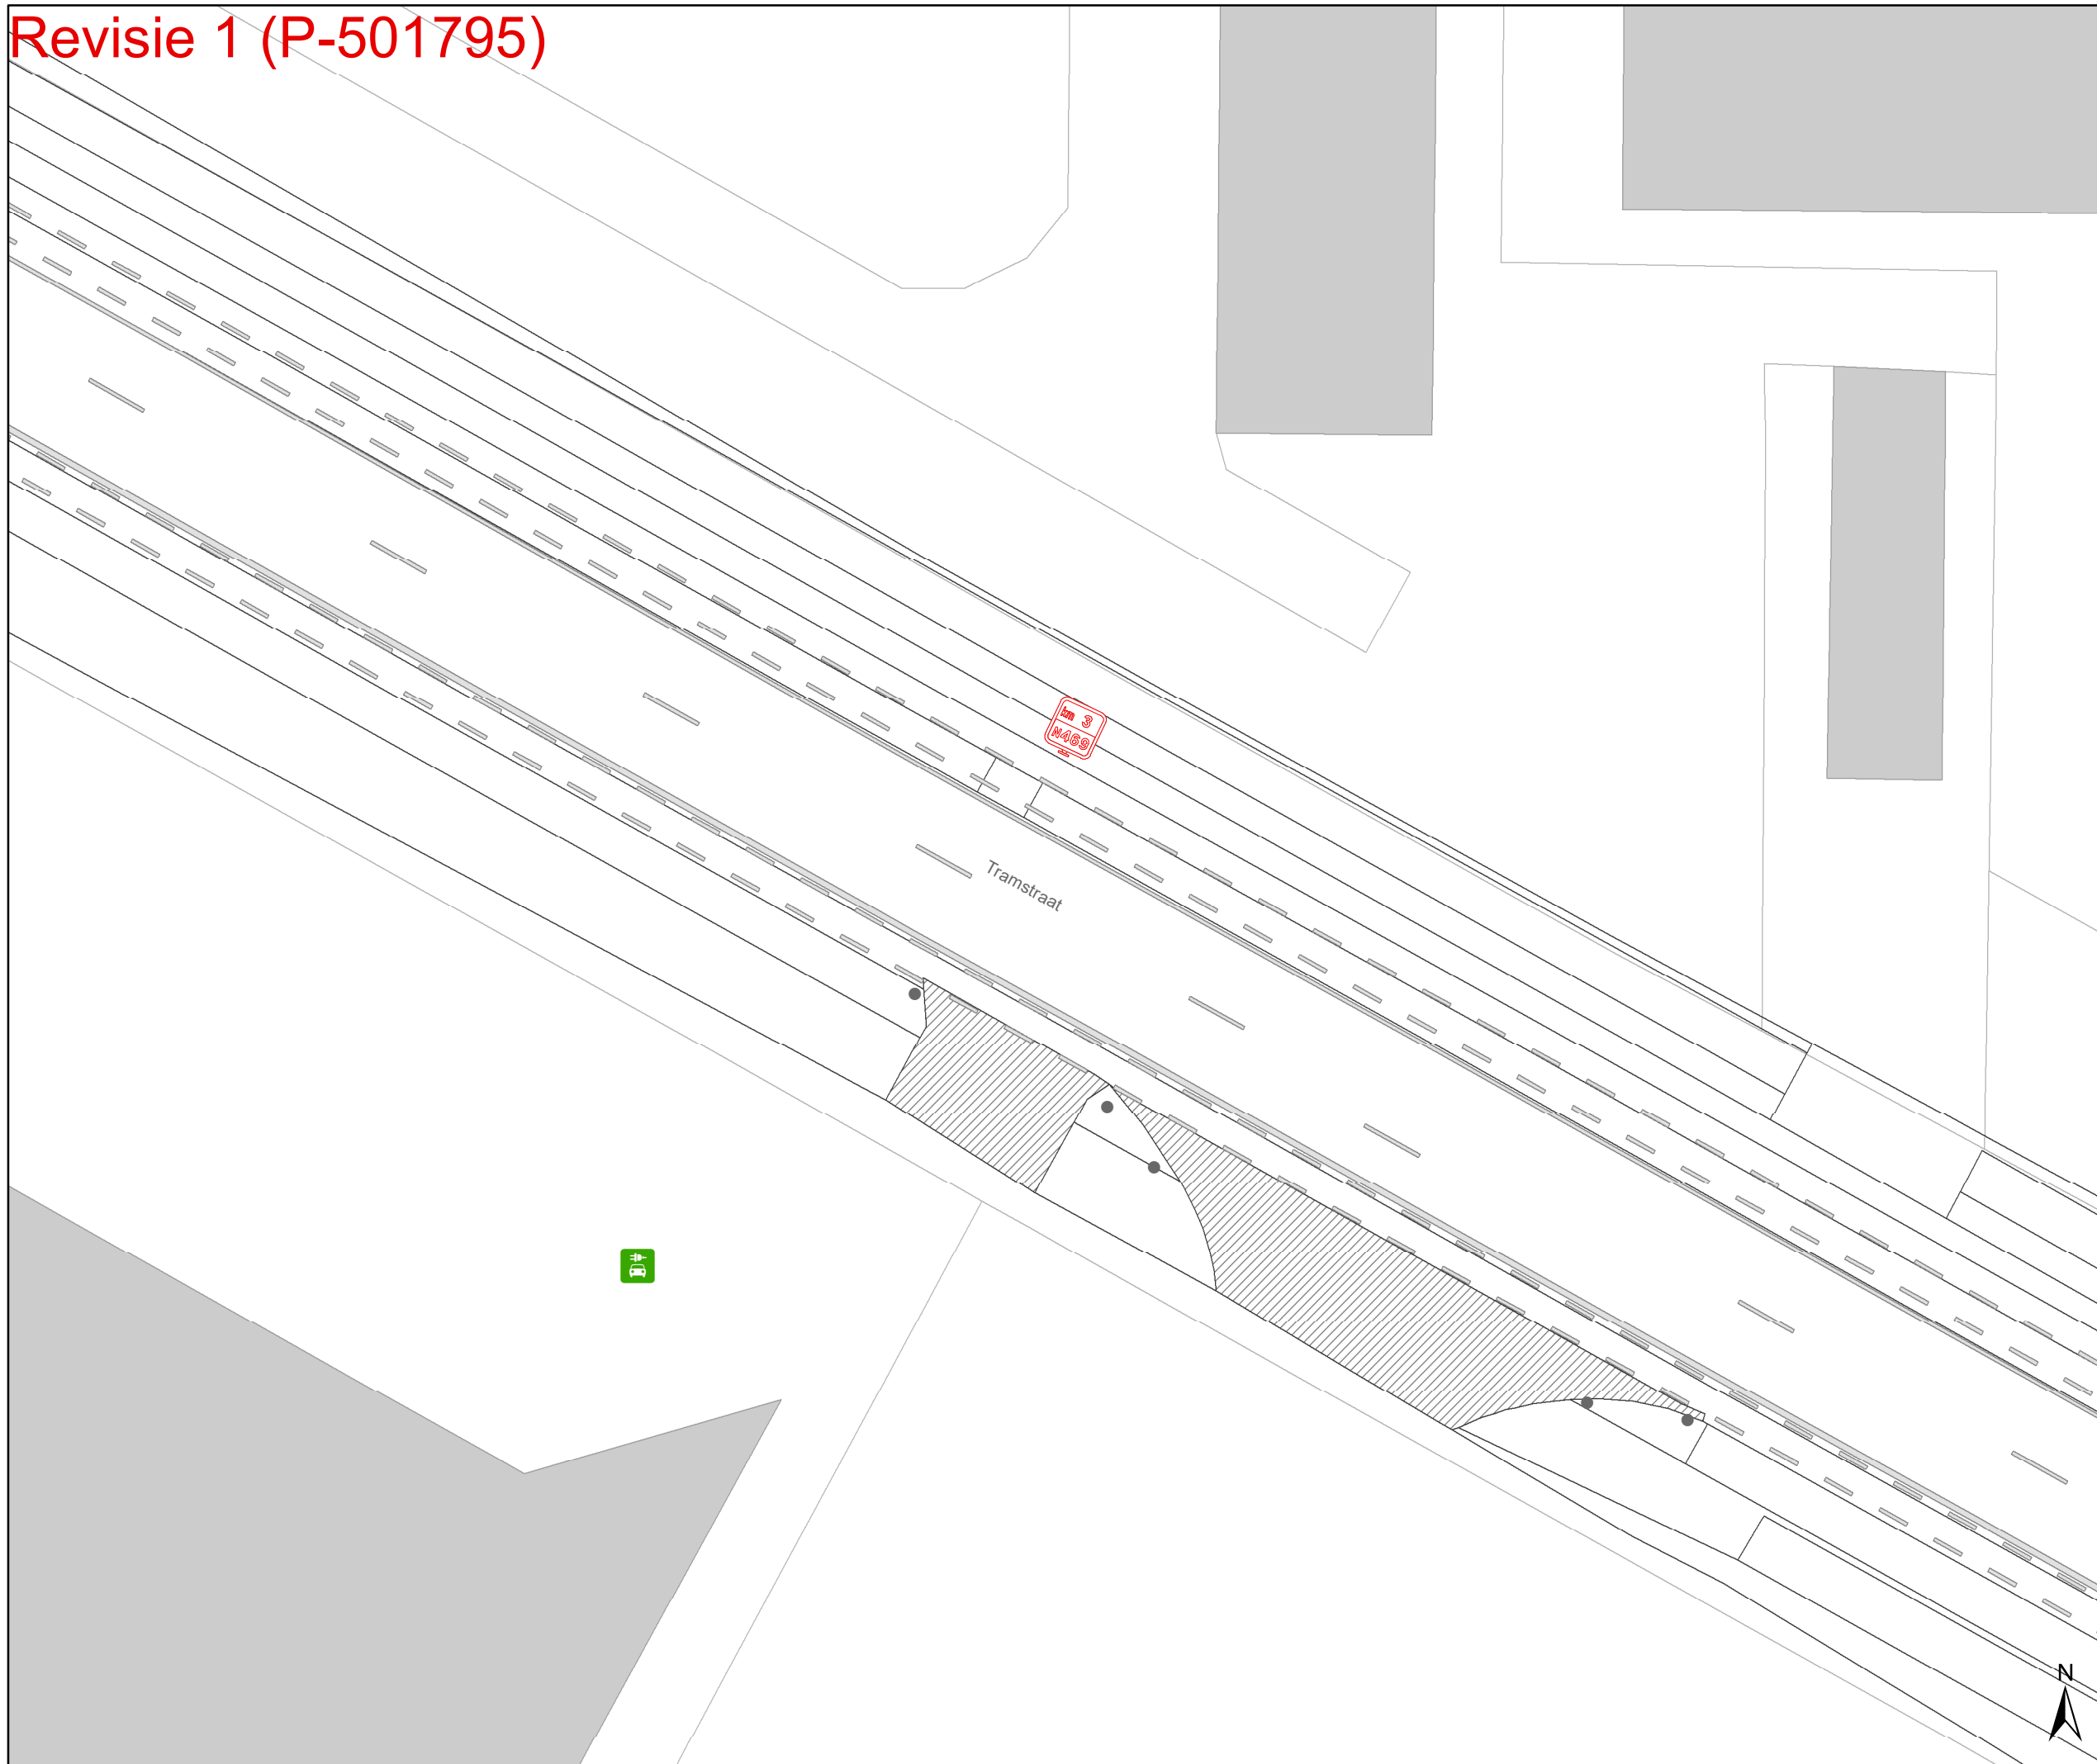

- ### Legende
- Bestaande verkeersborden
 - Geplande verkeersborden
 - Te verwijderen verkeersborden
 - Bestaande wegmarkeringen
 - Geplande wegmarkeringen
 - Te verwijderen wegmarkeringen
- ### Overige
- Ander gepland dossier (in voorbereiding bij MOBBED)
 - Ander gepland dossier (in voorbereiding bij MOBBED)
 - Prefab elementen
 - Infrastructurale aanpassing naar fietspad
 - Bestaande fietsenstalling
 - Revisie-elementen
 - Infrastructurale aanpassing naar zebrapad en voetpad
 - Hulplijnen
- ### Straatmeubilair
- Geplande groene plooi bakken
 - Bestaand paaltje
- ### Laadpunten
- In dienst



gent: Mobiliteitsbedrijf stad Gent
Verkeerstechnische taken


**Adolphe della Faillelaan
Circulatiemaatregel-WMP**

Dossiernummer P-260677




DATUM	SCHAAL	PLAN	P FORMAAT
28/02/2024	1/250	6/24	A3




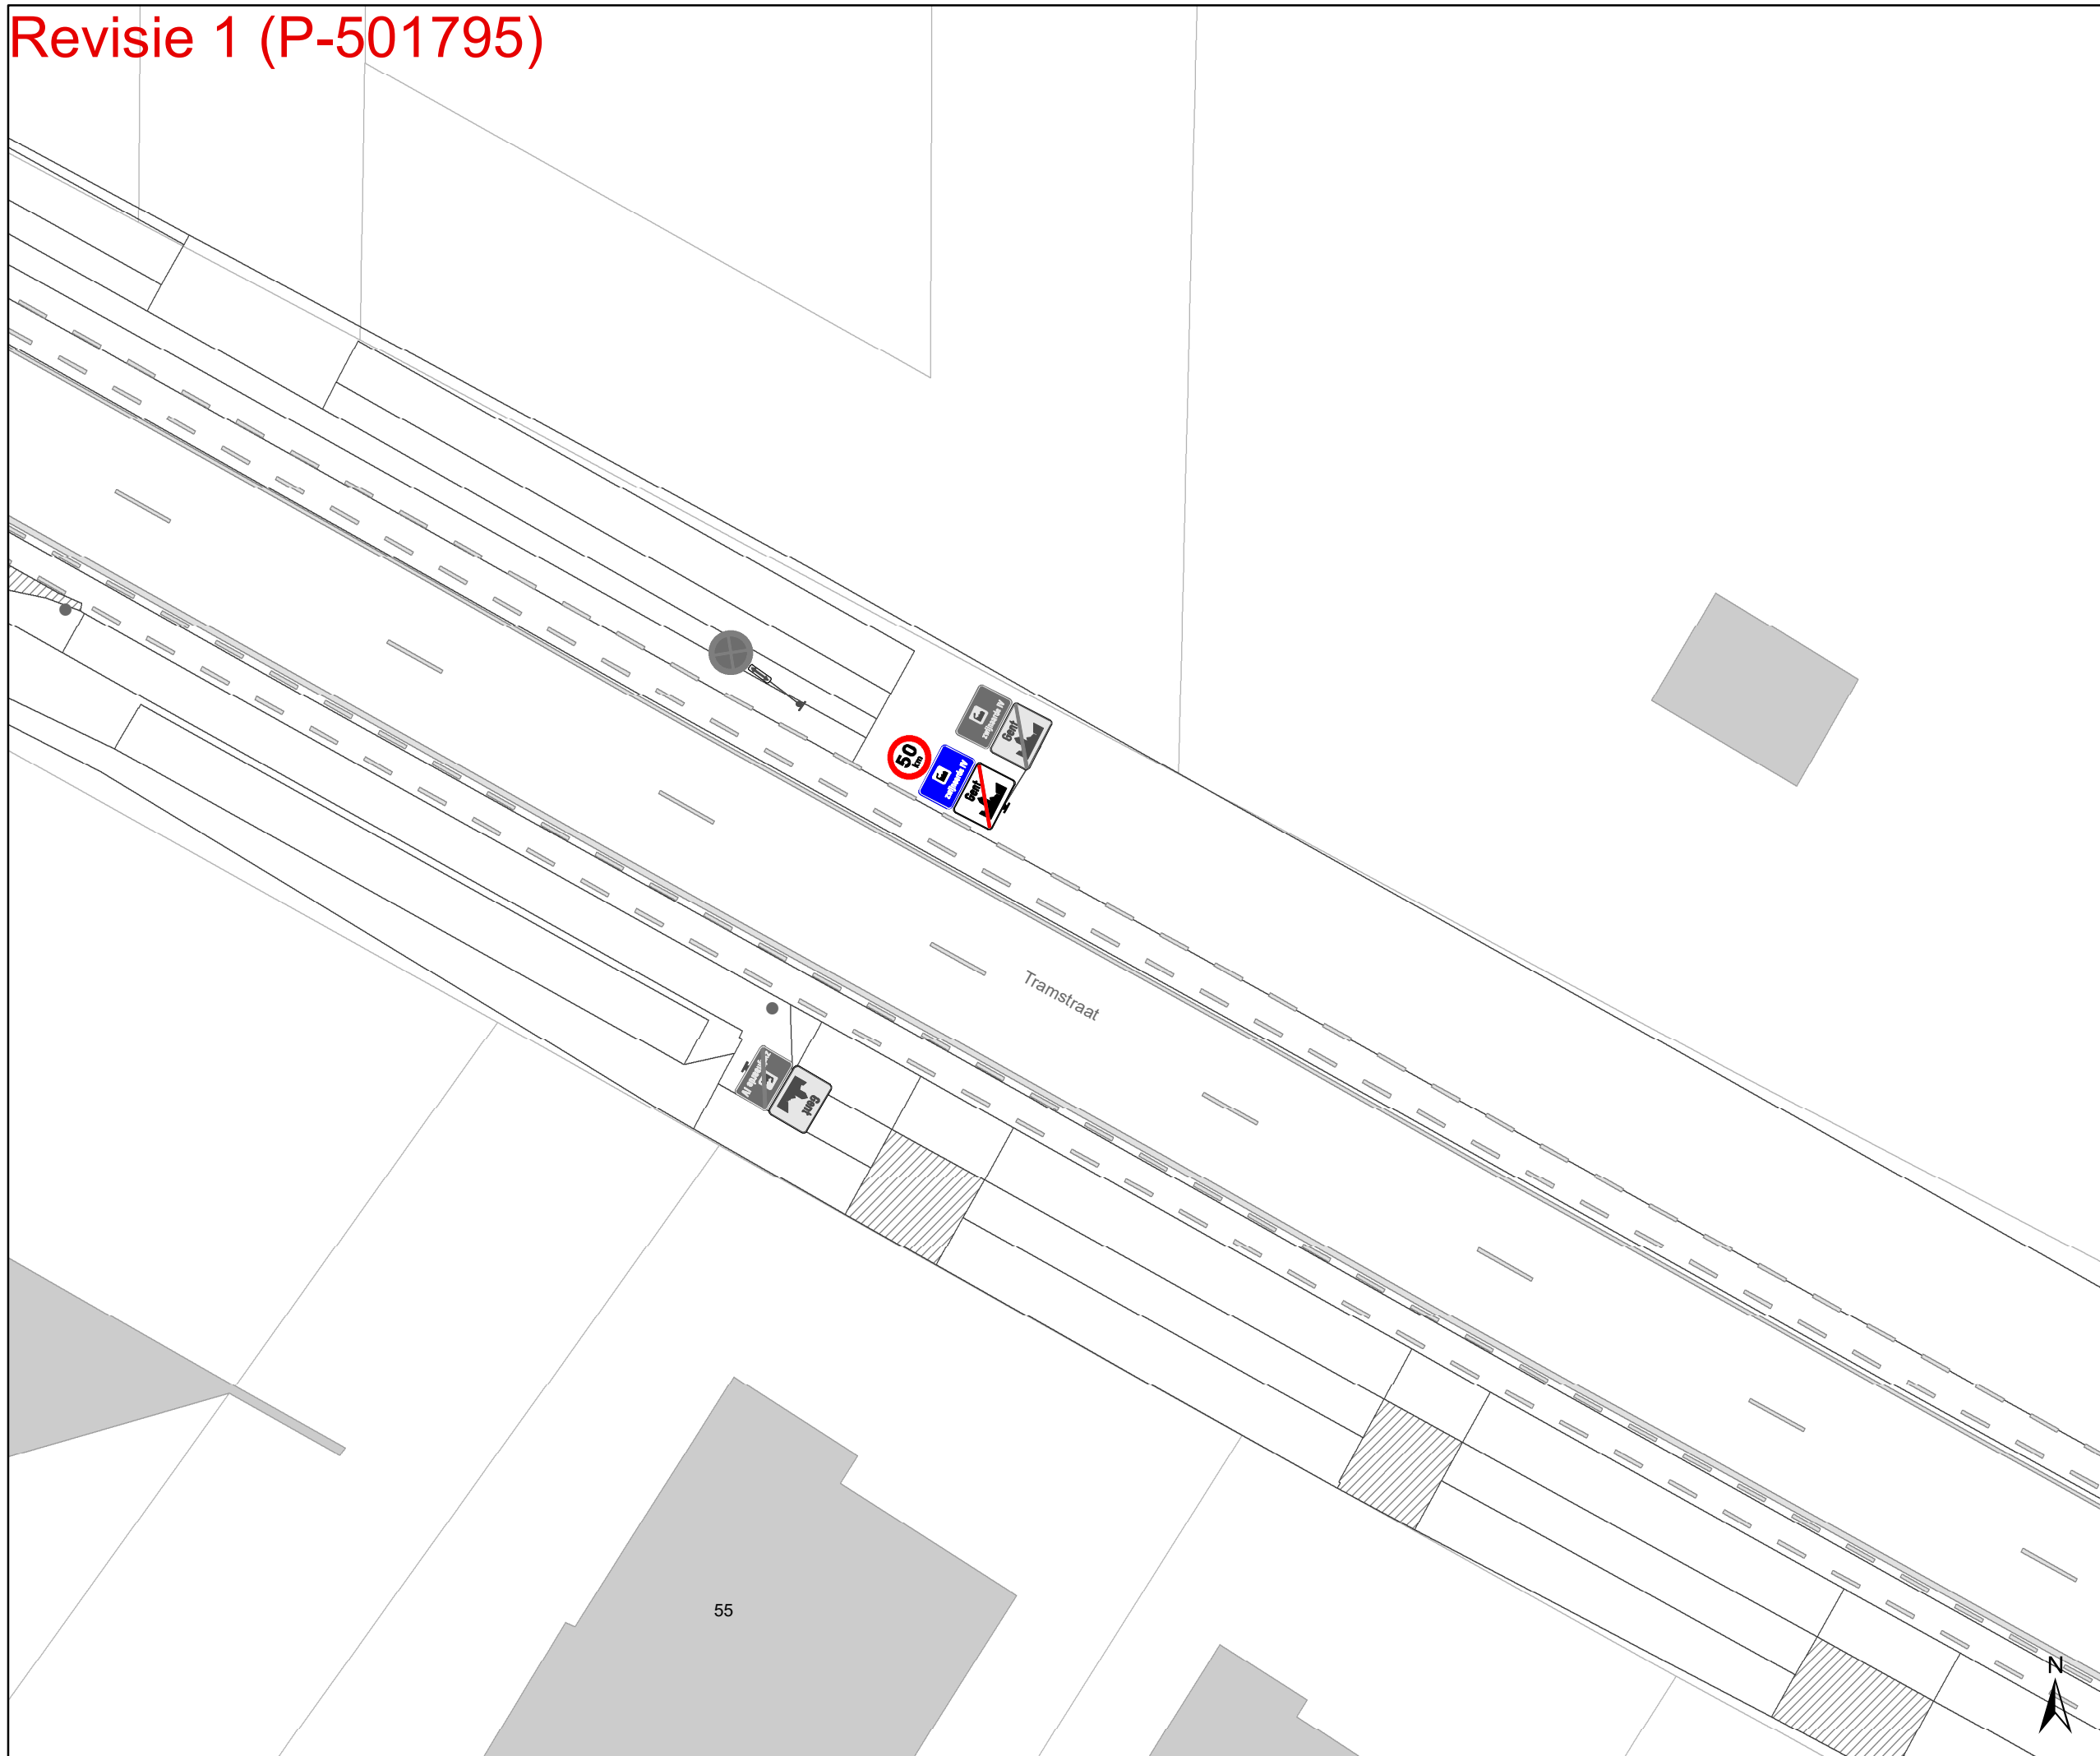

Revisie 1 (P-501795)



Legende

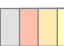

-  Bestaande verkeersborden
-  Geplande verkeersborden
-  Te verwijderen verkeersborden

-  Bestaande wegmarkeringen
-  Geplande wegmarkeringen
-  Te verwijderen wegmarkeringen

Overige


-  Ander gepland dossier (in voorbereiding bij MOBBD)
-  Ander gepland dossier (in voorbereiding bij MOBBD)
-  Prefab elementen
-  Infrastructurale aanpassing naar fietspad
-  Bestaande fietsenstalling
-  Revisie-elementen
-  Infrastructurale aanpassing naar zebrapad en voetpad
-  Hulplijnen

Straatmeubilair

-  Geplande groene plooi-baken
-  Bestaand paaltje

Laadpunten

-  In dienst

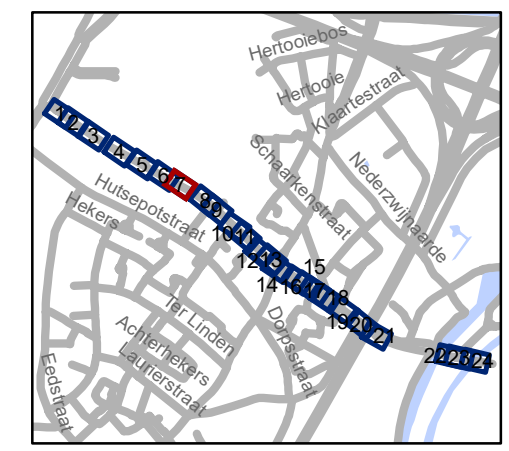


gent: Mobiliteitsbedrijf stad Gent
Verkeerstechnische taken

Adolphe della Faillelaan Circulatiemaatregel-WMP

Dossiernummer P-260677


DATUM	SCHAAL	PLAN	P FORMAAT
28/02/2024	1/250	7/24	A3

Revisie 1 (P-501795)

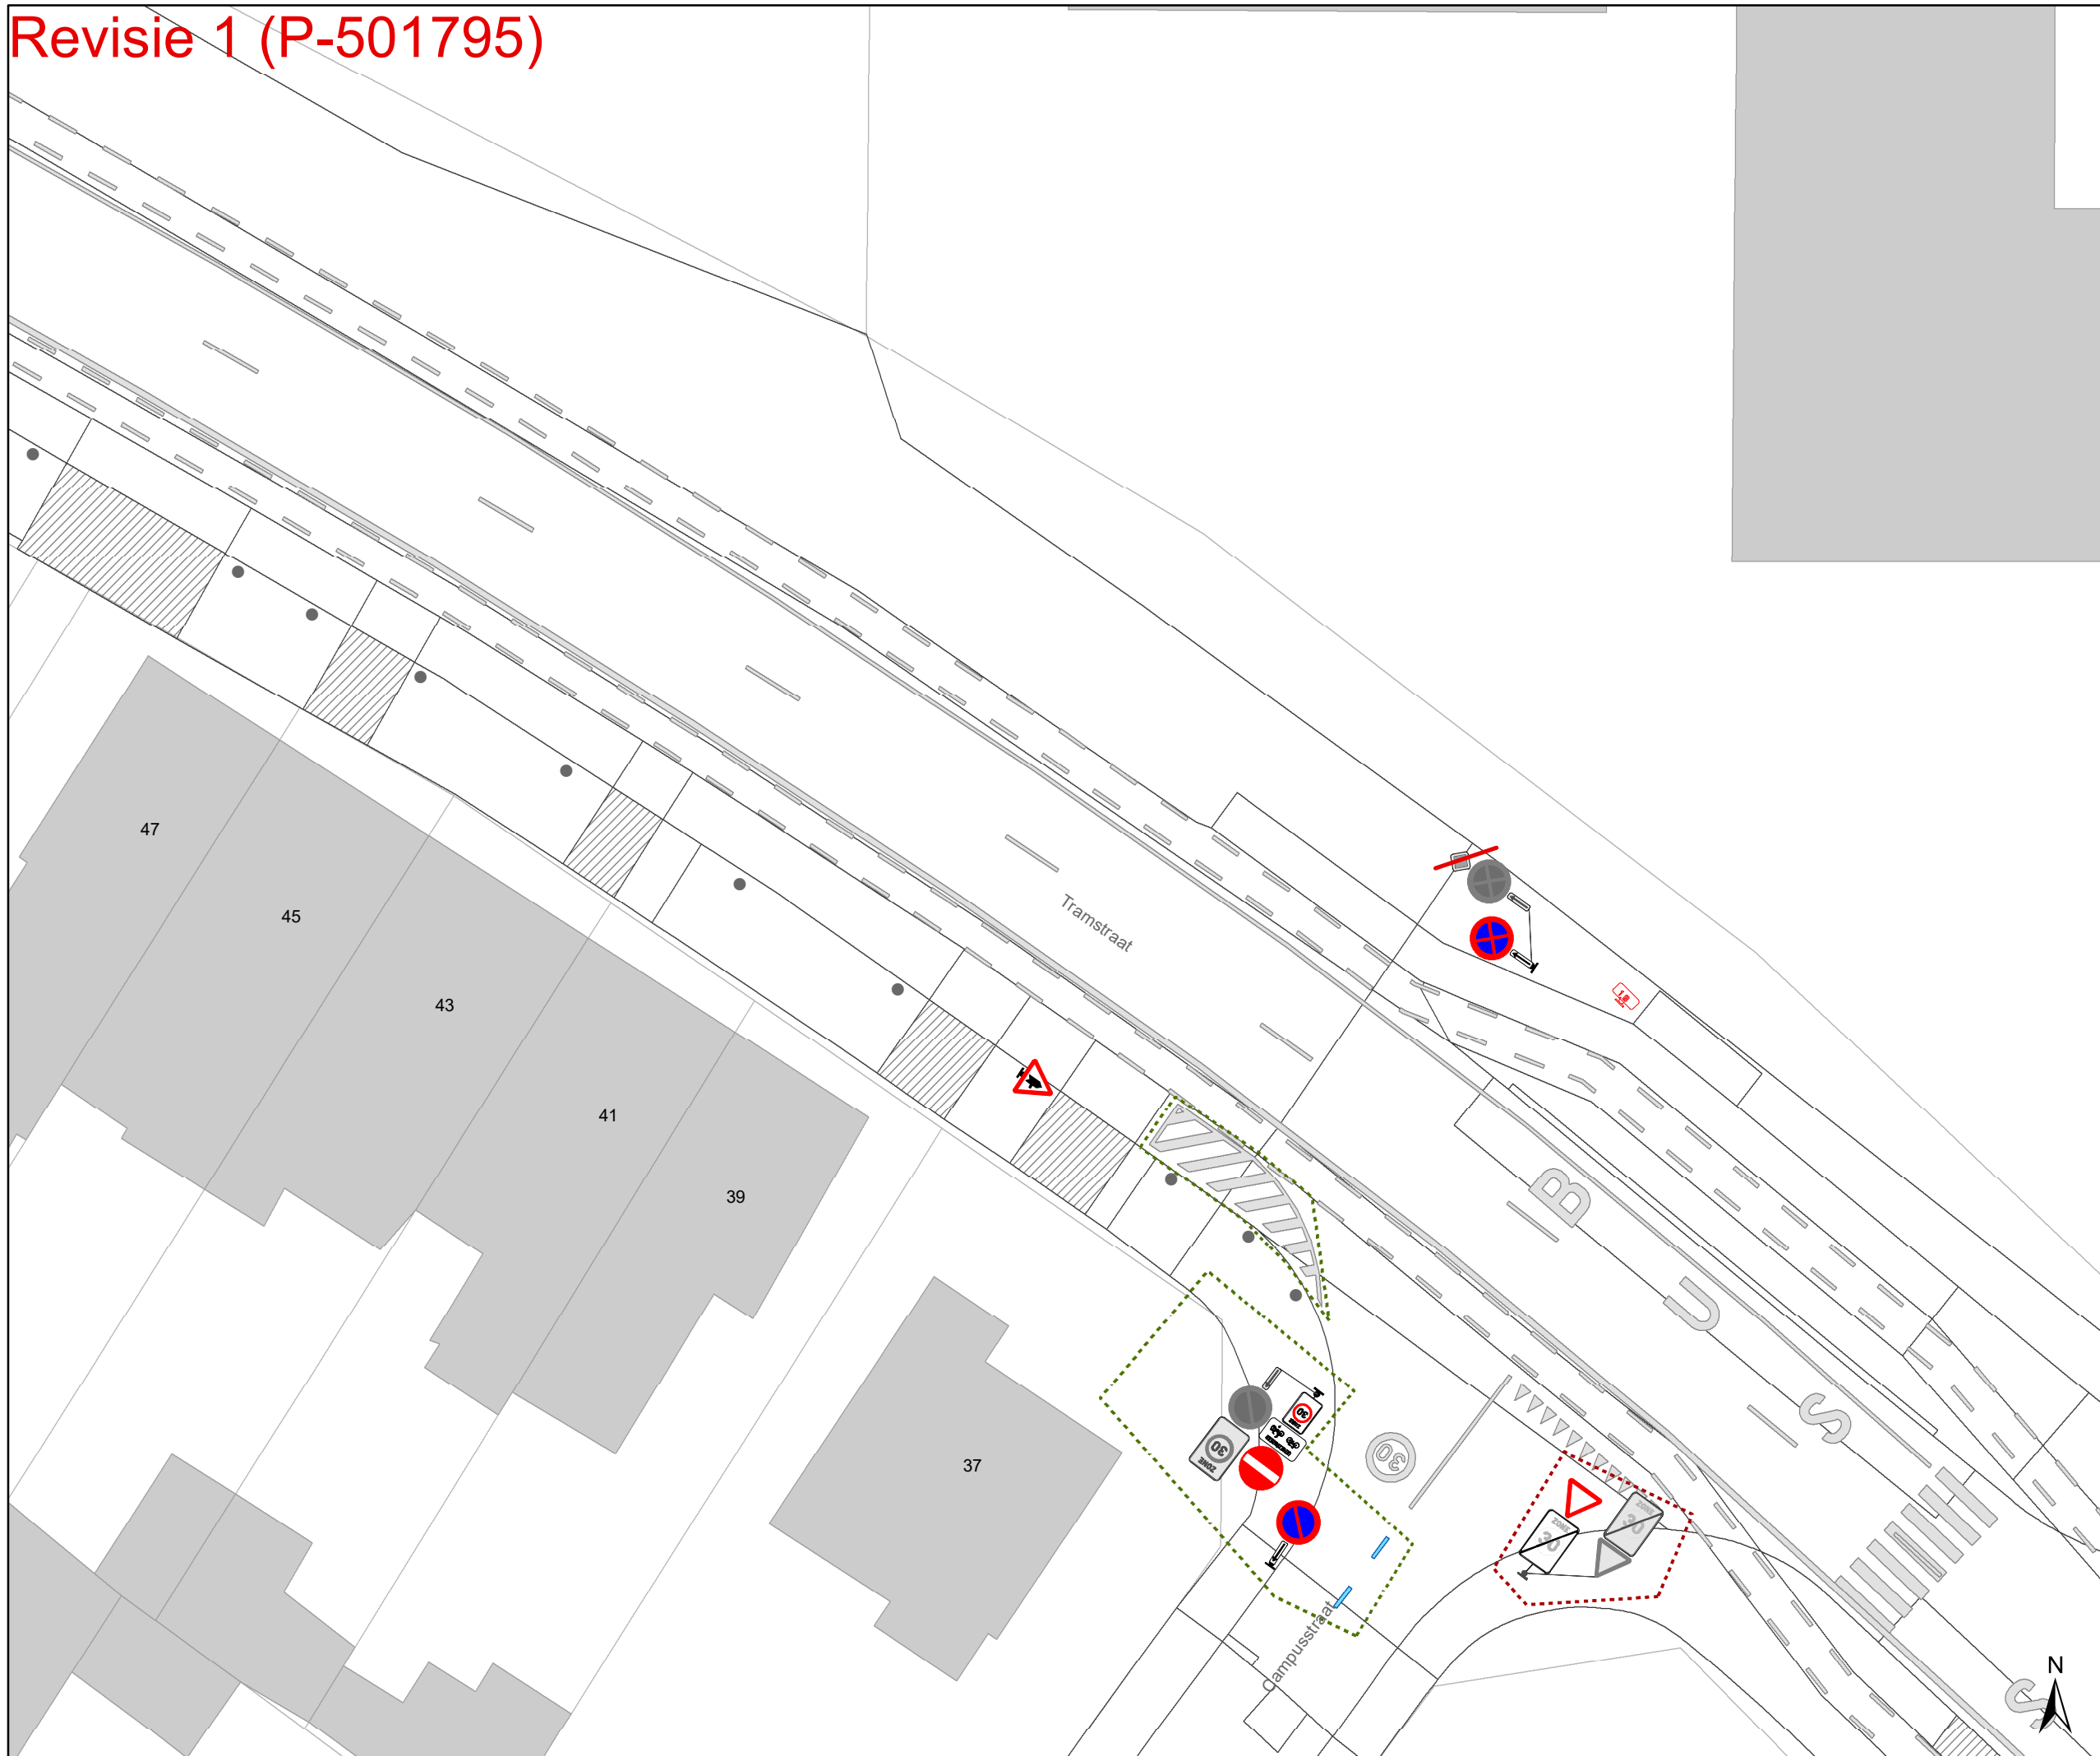

- ### Legende
- Bestaande verkeersborden
 - Geplande verkeersborden
 - Te verwijderen verkeersborden
 - Bestaande wegmarkeringen
 - Geplande wegmarkeringen
 - Te verwijderen wegmarkeringen
- ### Overige
- Ander gepland dossier (in voorbereiding bij MOBBED)
 - Ander gepland dossier (in voorbereiding bij MOBBED)
 - Prefab elementen
 - Infrastructurale aanpassing naar fietspad
 - Bestaande fietsenstalling
 - Revisie-elementen
 - Infrastructurale aanpassing naar zebrapad en voetpad
 - Hulplijnen

- ### Straatmeubilair
- Geplande groene plooi-baken
 - Bestaand paaltje
- ### Laadpunten
- In dienst

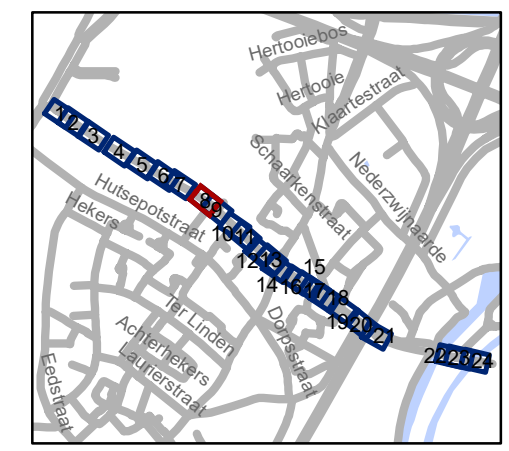


gent: Mobiliteitsbedrijf stad Gent
Verkeerstechnische taken

Adolphe della Faillelaan Circulatiemaatregel-WMP

Dossiernummer P-260677

DATUM	SCHAAL	PLAN	P FORMAAT
28/02/2024	1/250	8/24	A3

Revisie 1 (P-501795)

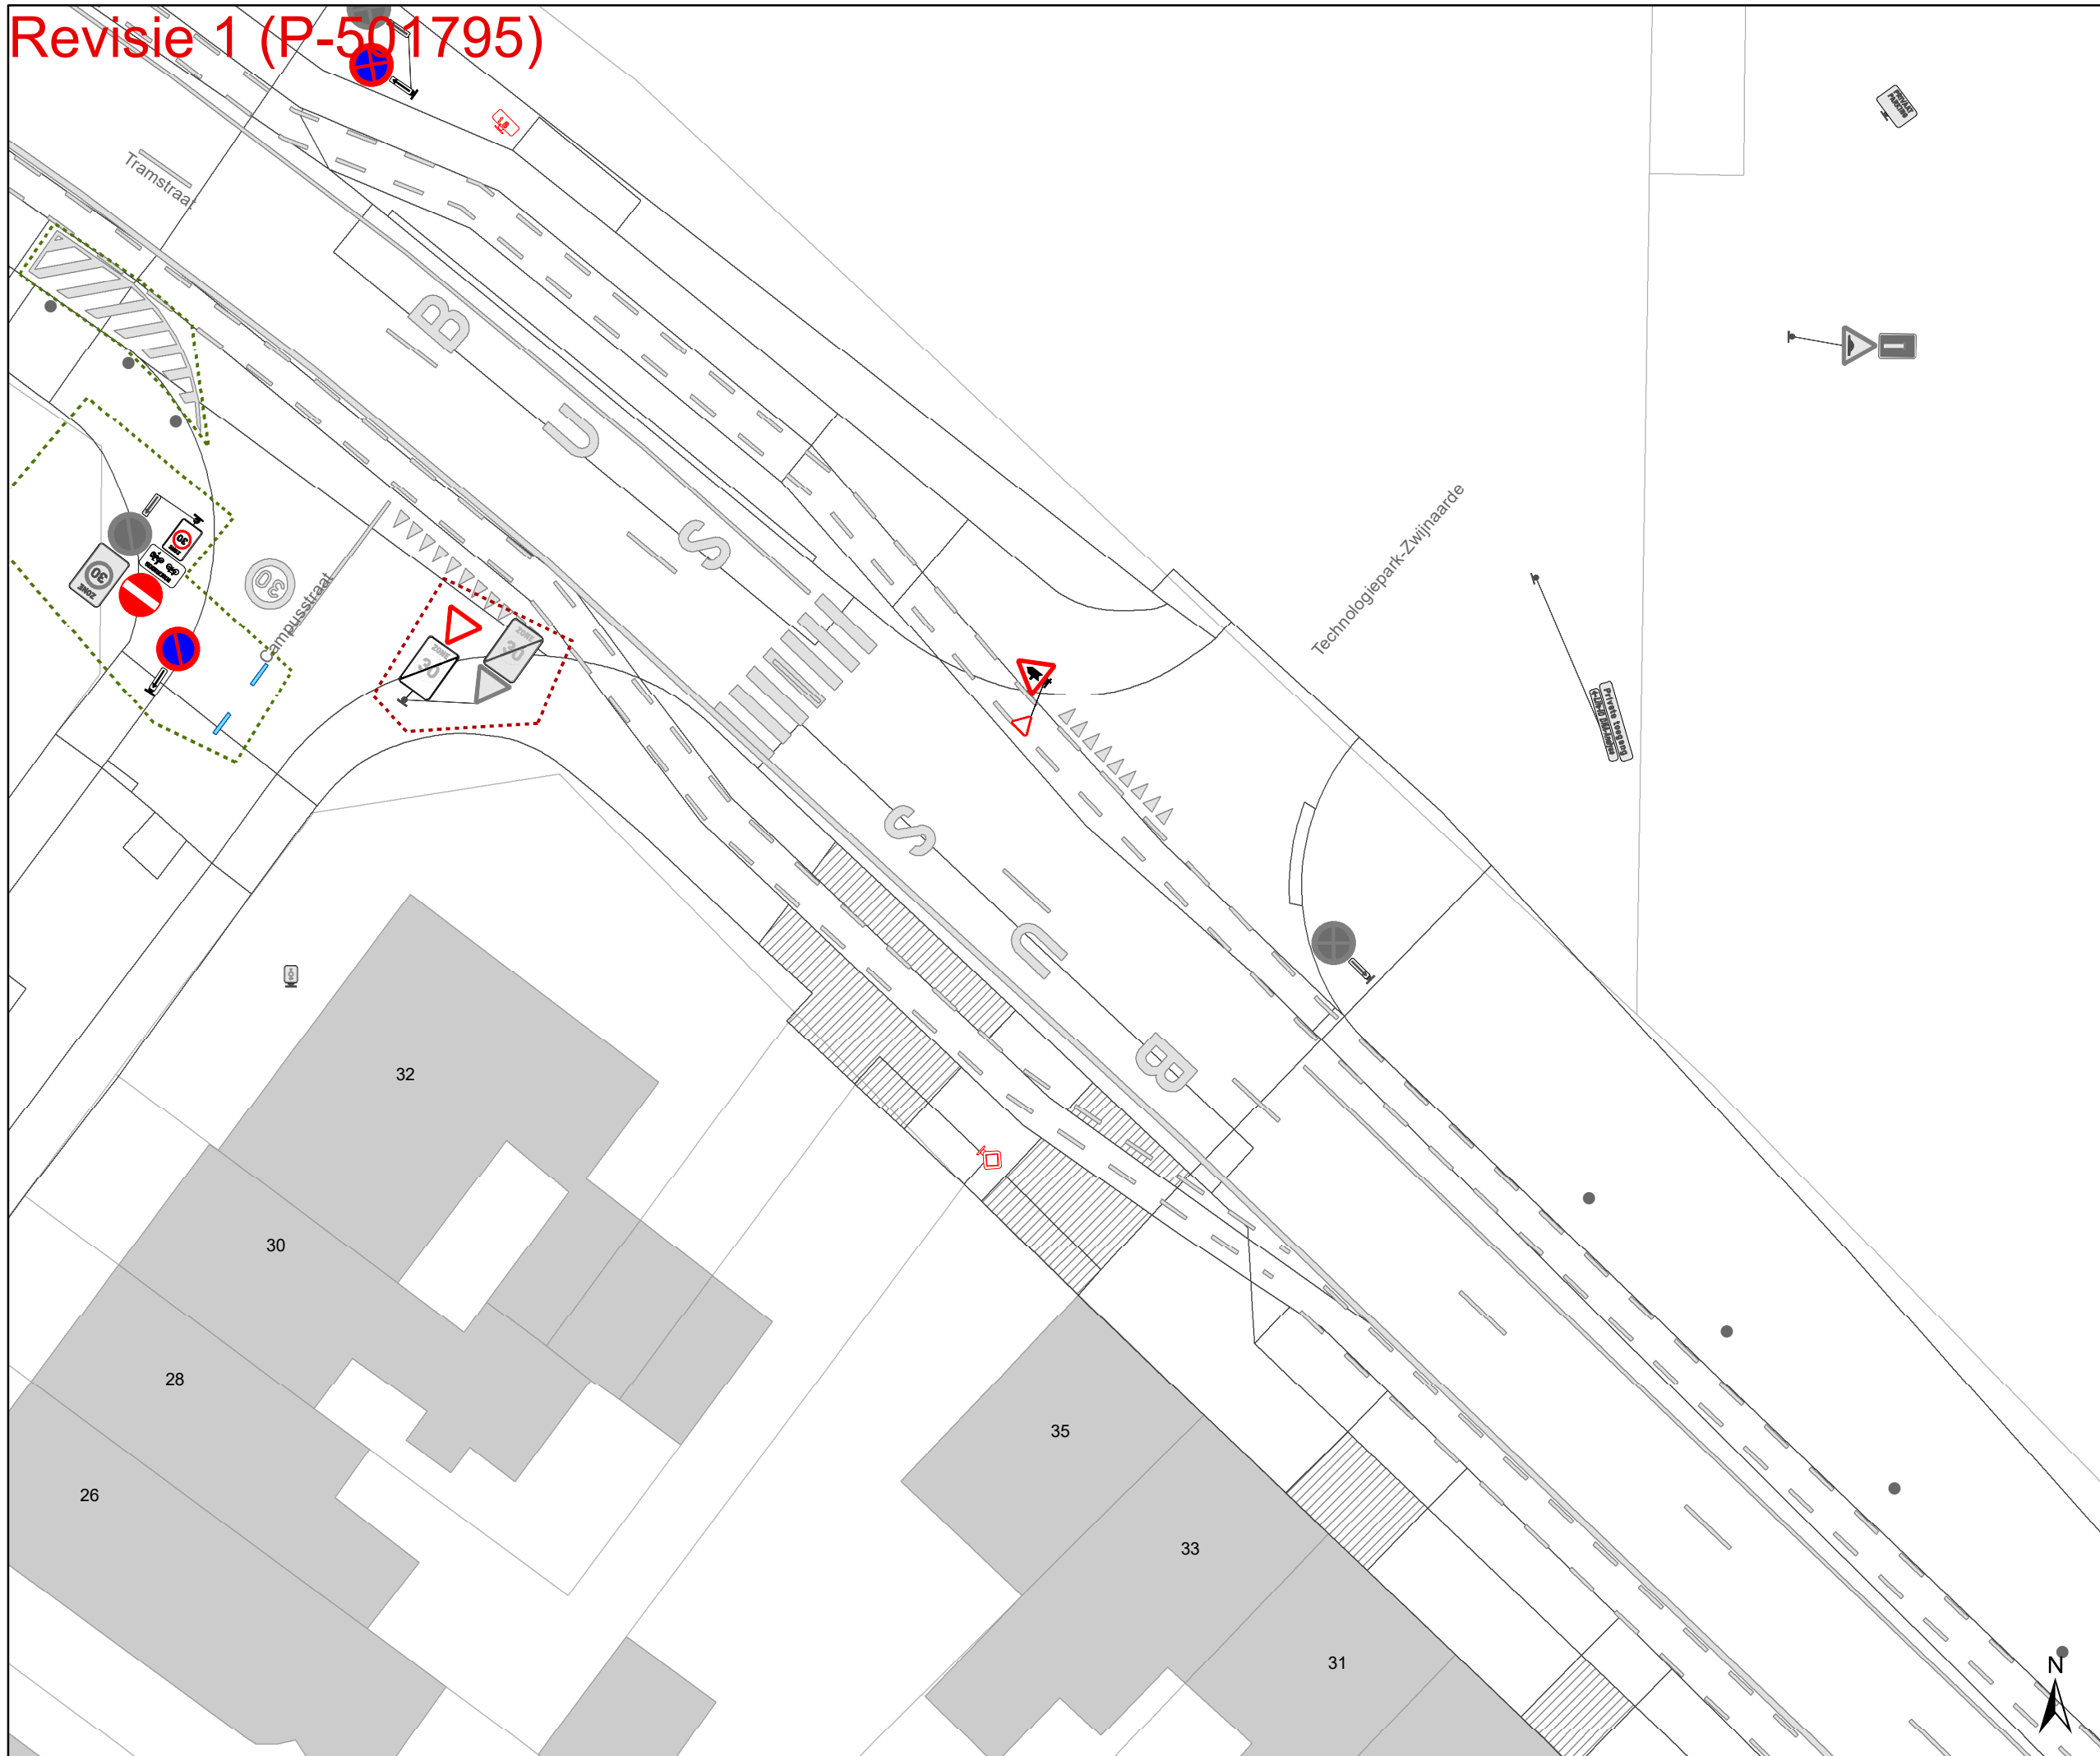

Legende

- Bestaande verkeersborden
- Geplande verkeersborden
- Te verwijderen verkeersborden

- Bestaande wegmarkeringen
- Geplande wegmarkeringen
- Te verwijderen wegmarkeringen

Overige


- Ander gepland dossier (in voorbereiding bij MOBBD)
- Ander gepland dossier (in voorbereiding bij MOBBD)
- Prefab elementen
- Infrastructurale aanpassing naar fietspad
- Bestaande fietsenstalling
- Revisie-elementen
- Infrastructurale aanpassing naar zebrapad en voetpad
- Hulplijnen

Straatmeubilair

- Geplande groene plooi-baken
- Bestaand paaltje

Laadpunten

- In dienst

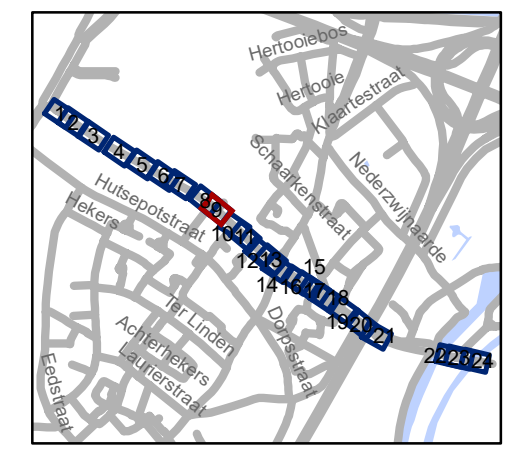


gent: Mobiliteitsbedrijf stad Gent
Verkeerstechnische taken

Adolphe della Faillelaan Circulatiemaatregel-WMP

Dossiernummer P-260677

DATUM	SCHAAL	PLAN	P FORMAAT
28/02/2024	1/250	9/24	A3

Revisie 1 (P-501795)

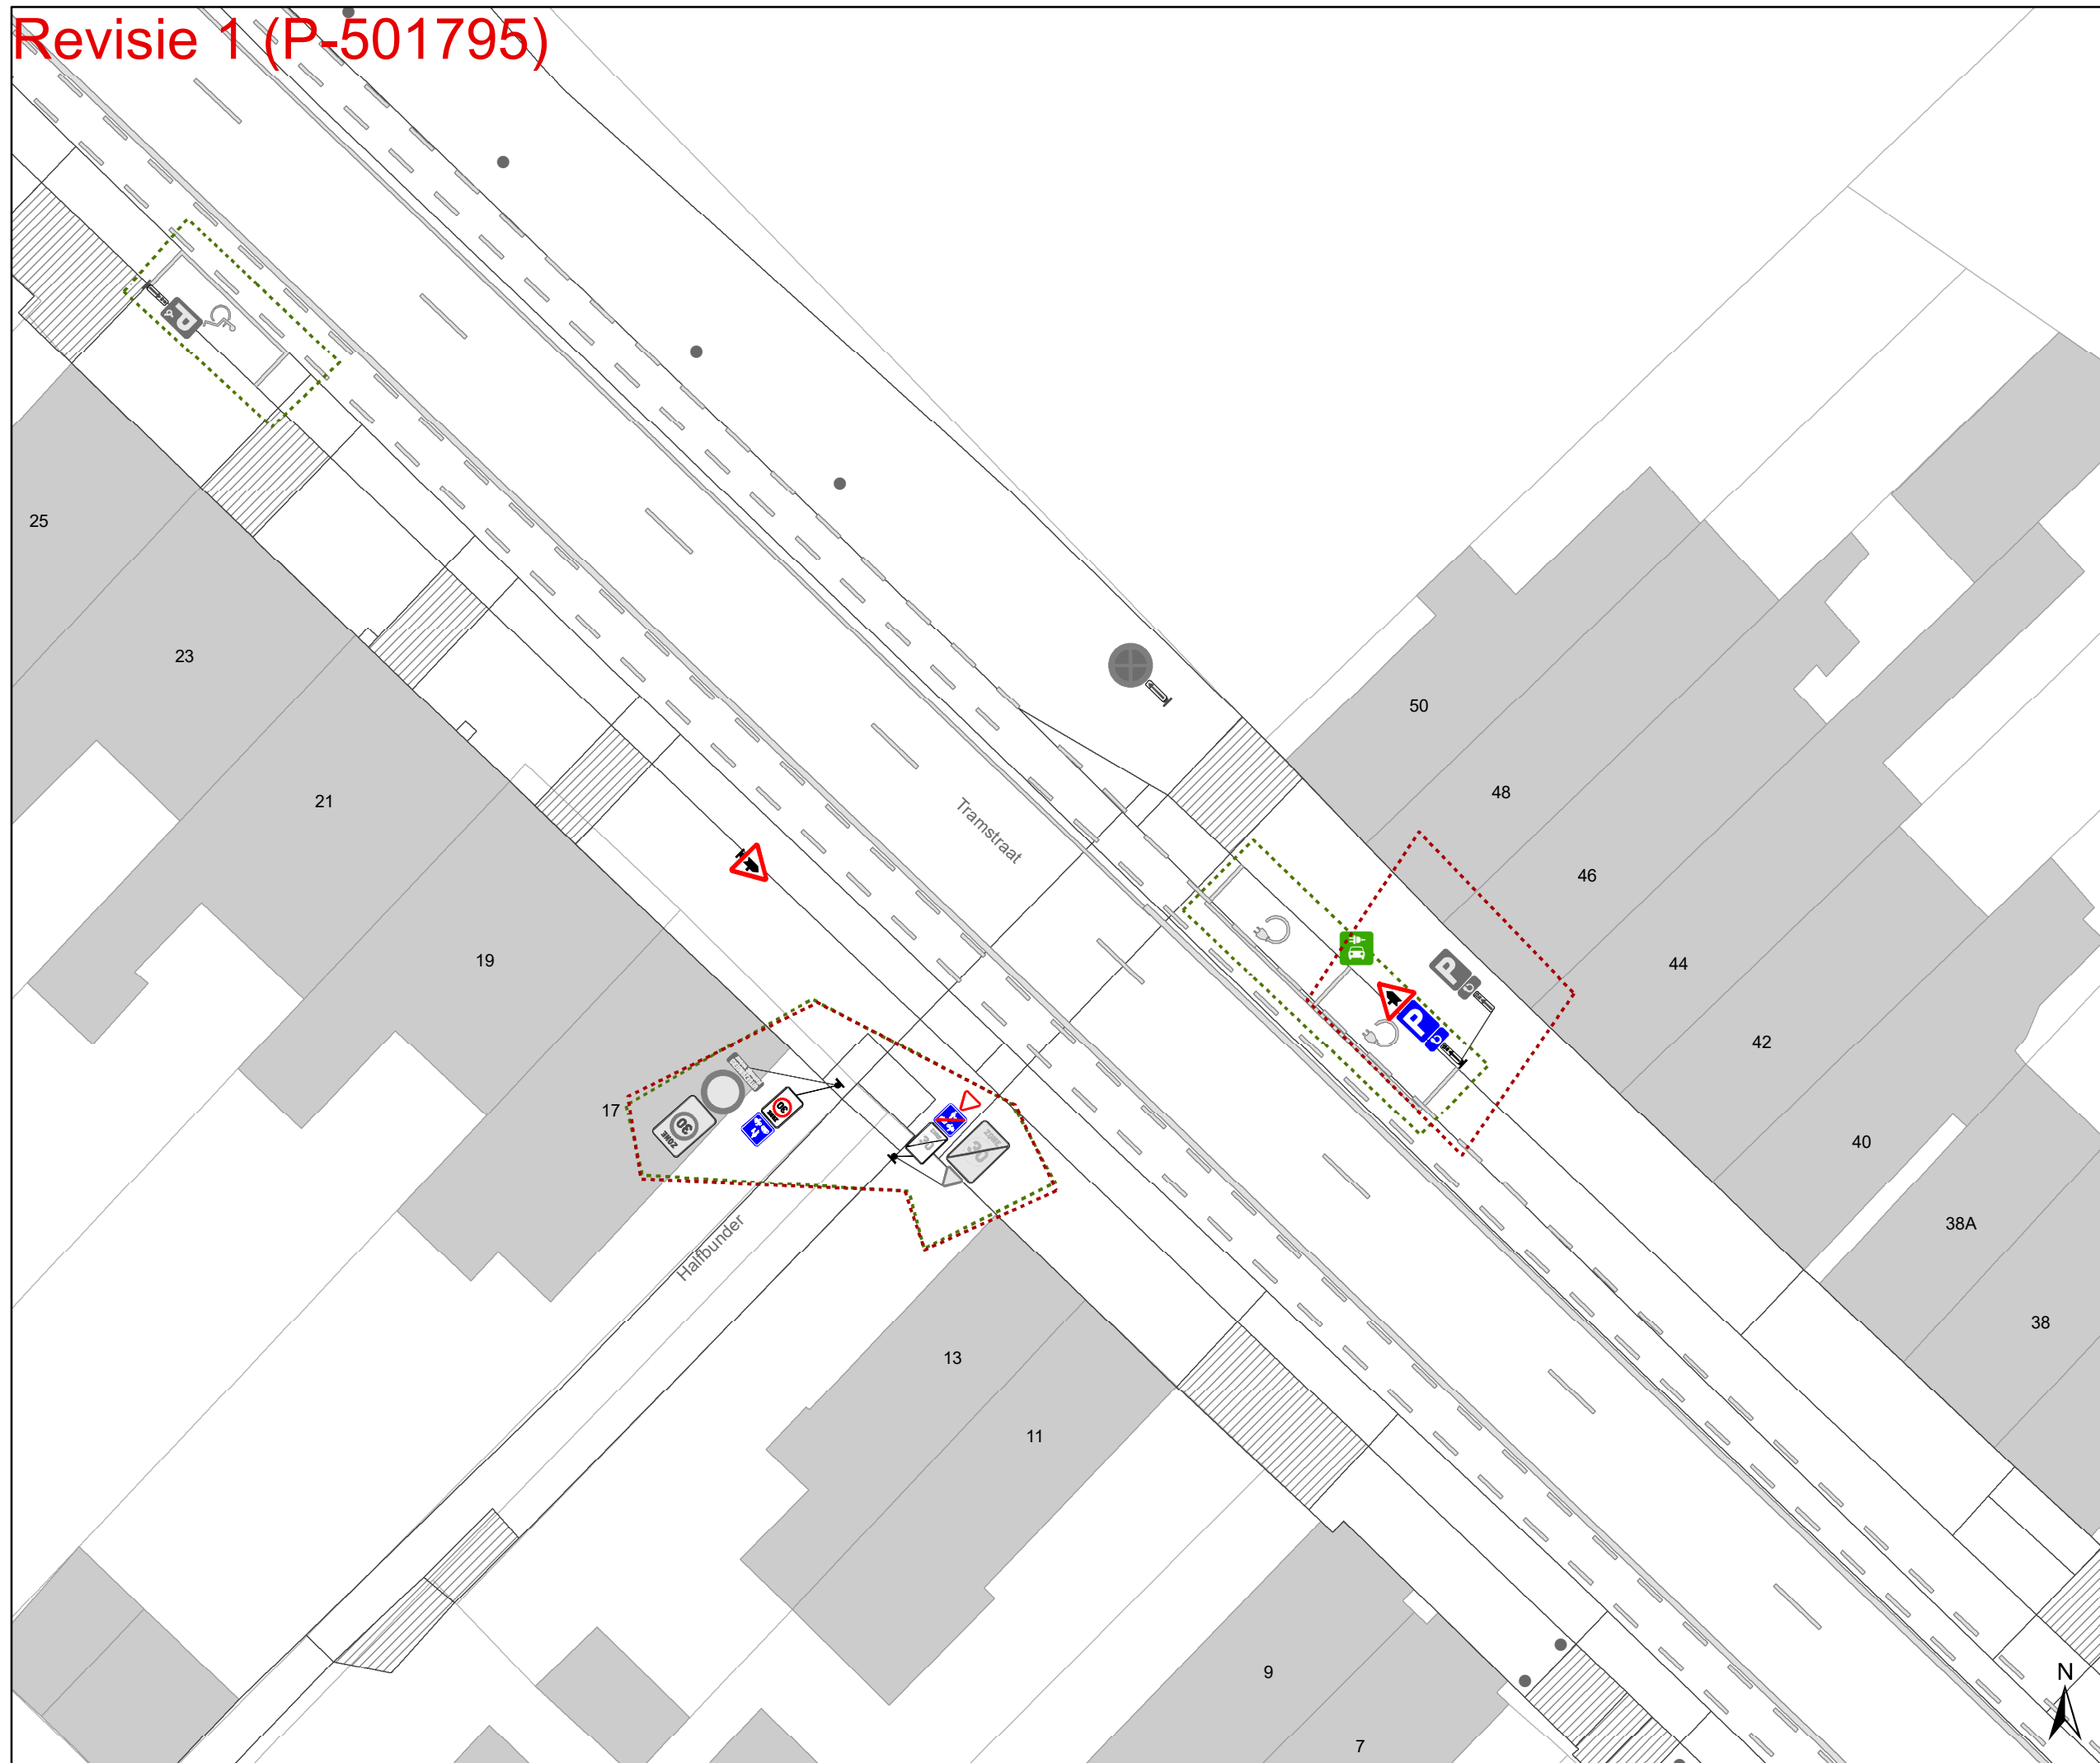

Legende

- Bestaande verkeersborden
- Geplande verkeersborden
- Te verwijderen verkeersborden

- Bestaande wegmarkeringen
- Geplande wegmarkeringen
- Te verwijderen wegmarkeringen

Overige


- Ander gepland dossier (in voorbereiding bij MOBBD)
- Ander gepland dossier (in voorbereiding bij MOBBD)
- Prefab elementen
- Infrastructurale aanpassing naar fietspad
- Bestaande fietsenstalling
- Revisie-elementen
- Infrastructurale aanpassing naar zebrapad en voetpad
- Hulplijnen

Straatmeubilair

- Geplande groene plooi-baken
- Bestaand paaltje

Laadpunten

- In dienst

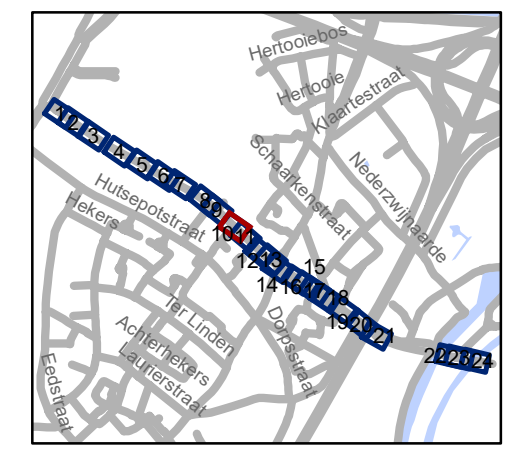


gent: Mobiliteitsbedrijf stad Gent
Verkeerstechnische taken

**Adolphe della Faillelaan
Circulatiemaatregel-WMP**

Dossiernummer P-260677

DATUM	SCHAAL	PLAN	P FORMAAT
28/02/2024	1/250	10/24	A3

Revisie 1 (P-501795)

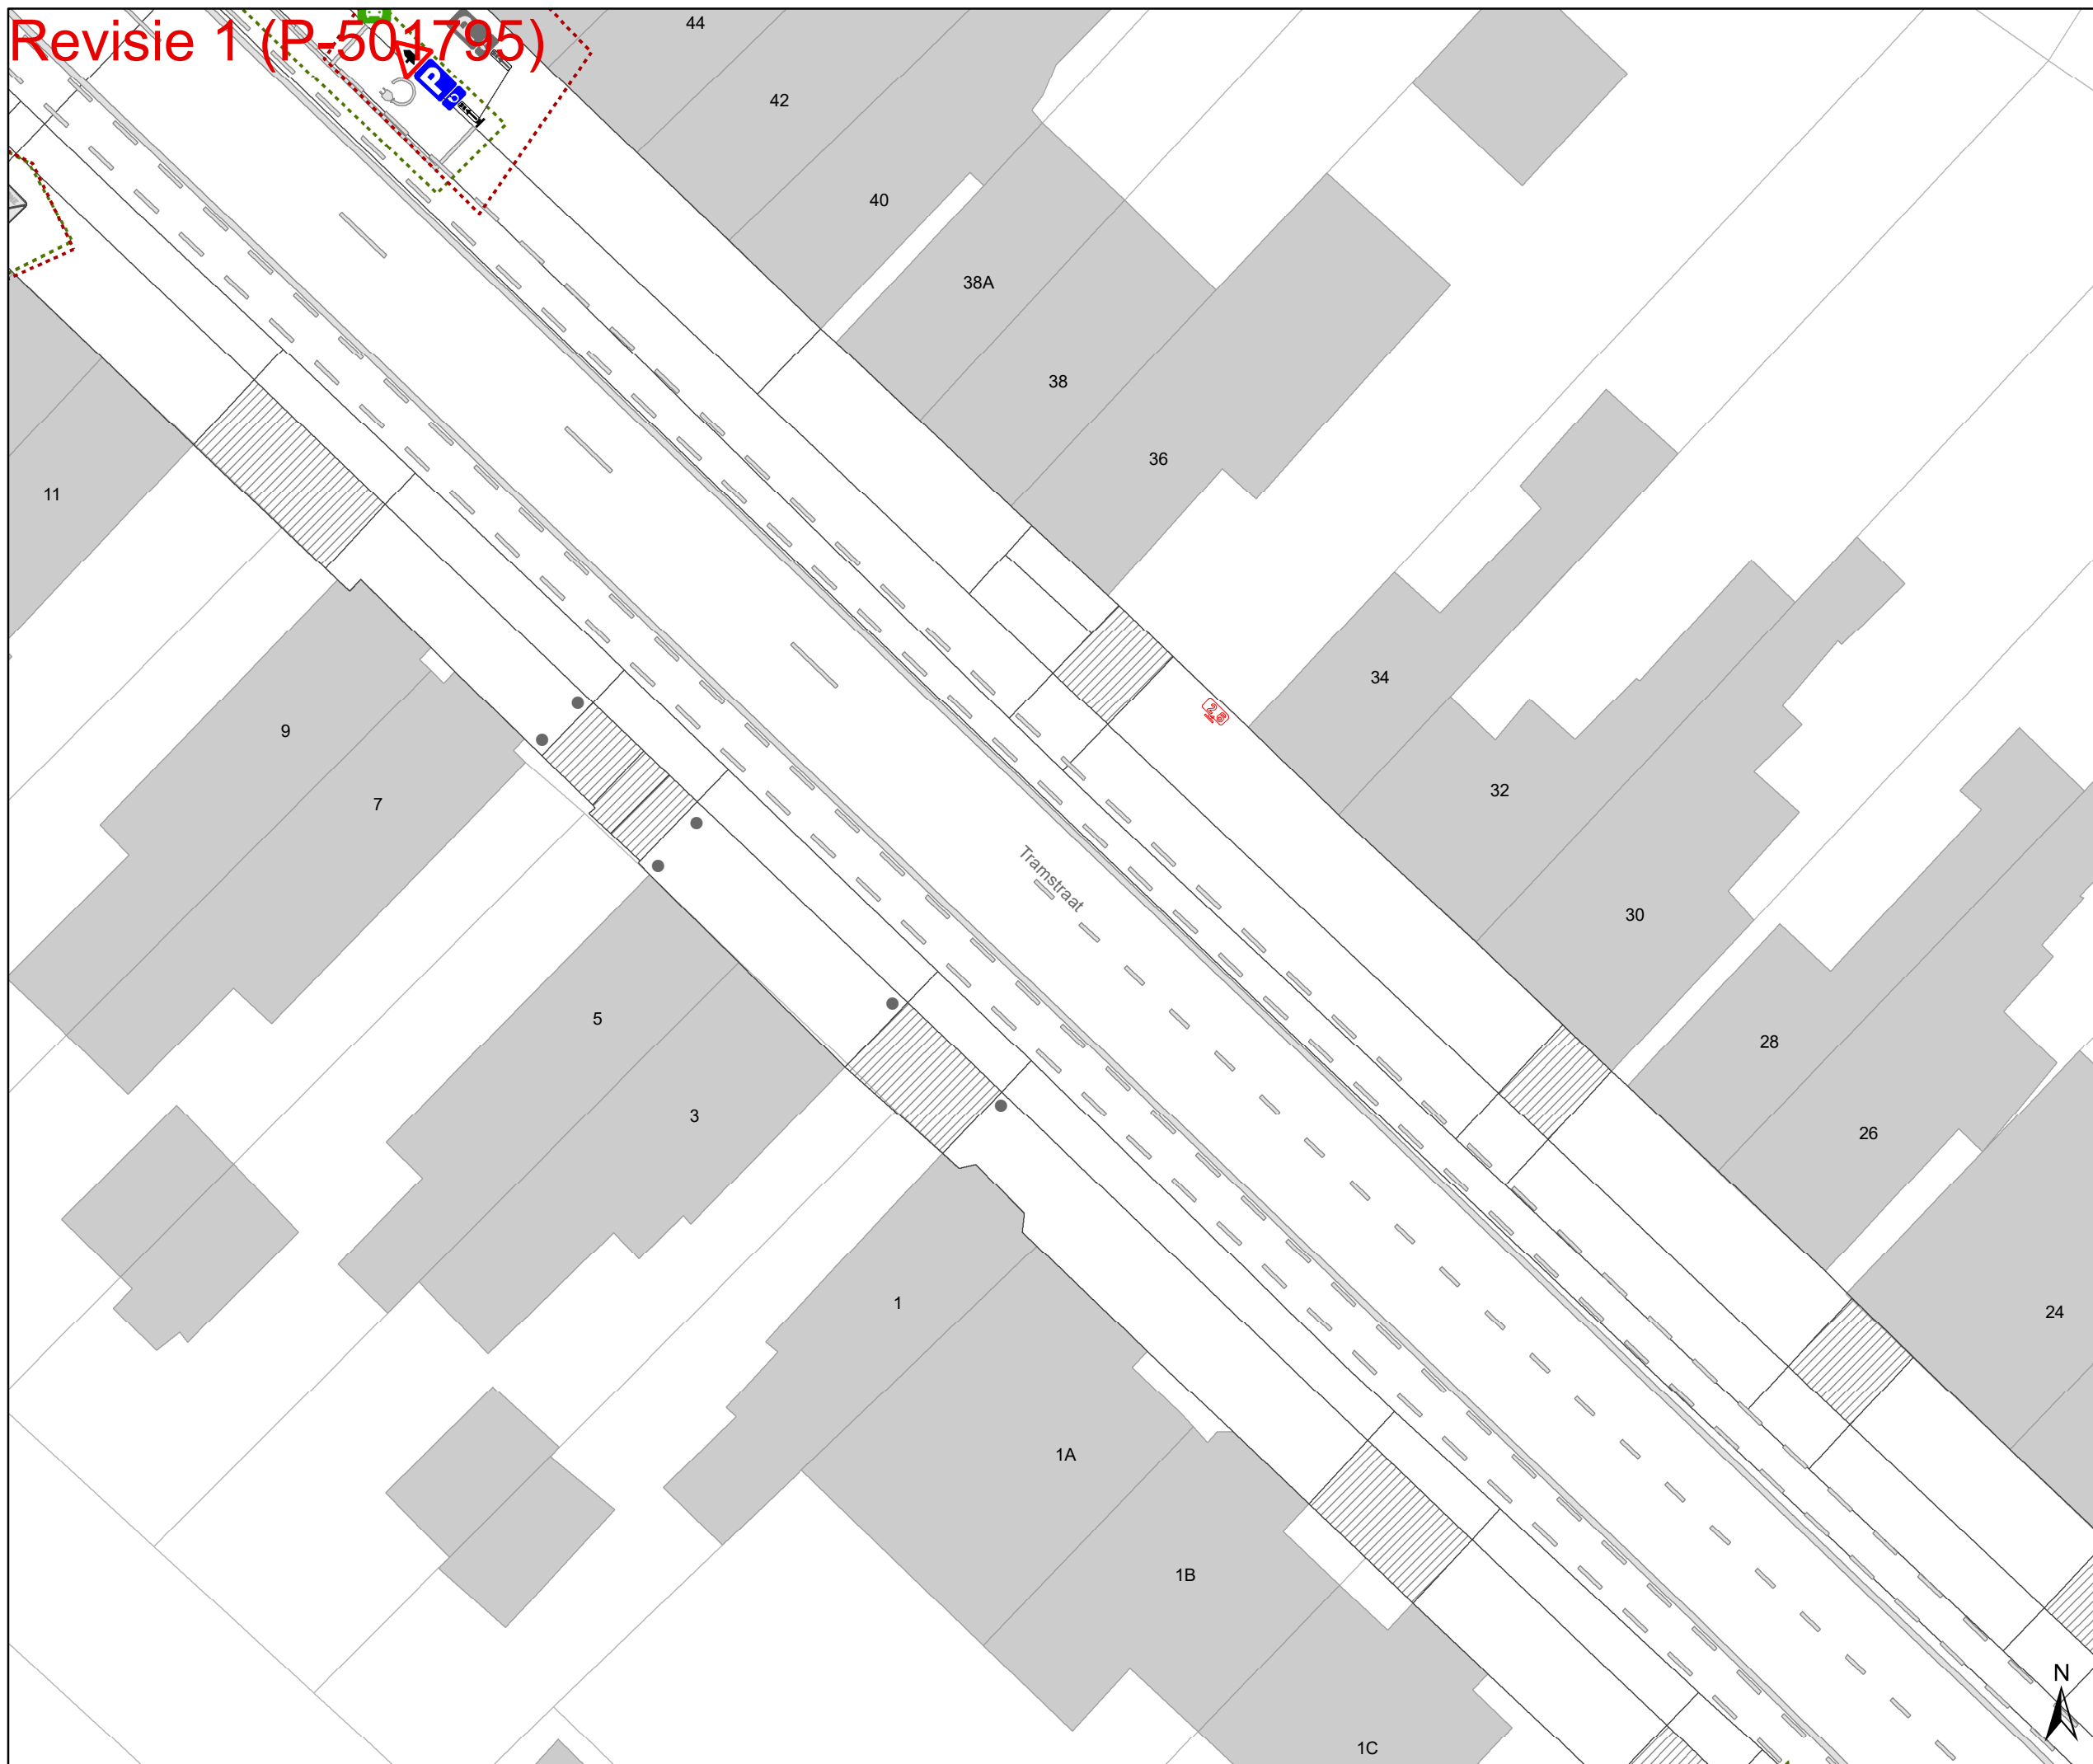

Legende

- Bestaande verkeersborden
- Geplande verkeersborden
- Te verwijderen verkeersborden

- Bestaande wegmarkeringen
- Geplande wegmarkeringen
- Te verwijderen wegmarkeringen

Overige


- Ander gepland dossier (in voorbereiding bij MOBBD)
- Ander gepland dossier (in voorbereiding bij MOBBD)
- Prefab elementen
- Infrastructurale aanpassing naar fietspad
- Bestaande fietsenstalling
- Revisie-elementen
- Infrastructurale aanpassing naar zebropad en voetpad
- Hulplijnen

Straatmeubilair

- Geplande groene ploobakken
- Bestaand paaltje

Laadpunten

- In dienst

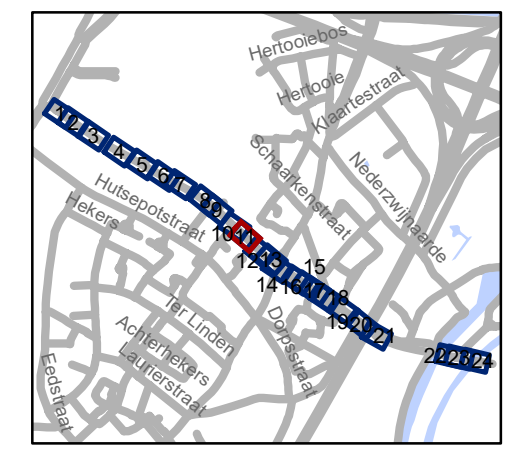

gent: Mobiliteitsbedrijf stad Gent
Verkeerstechnische taken


**Adolphe della Faillelaan
Circulatiemaatregel-WMP**

Dossiernummer P-260677

DATUM	SCHAAL	PLAN	P FORMAAT
28/02/2024	1/250	11/24	A3



Revisie 1 (P-501795)

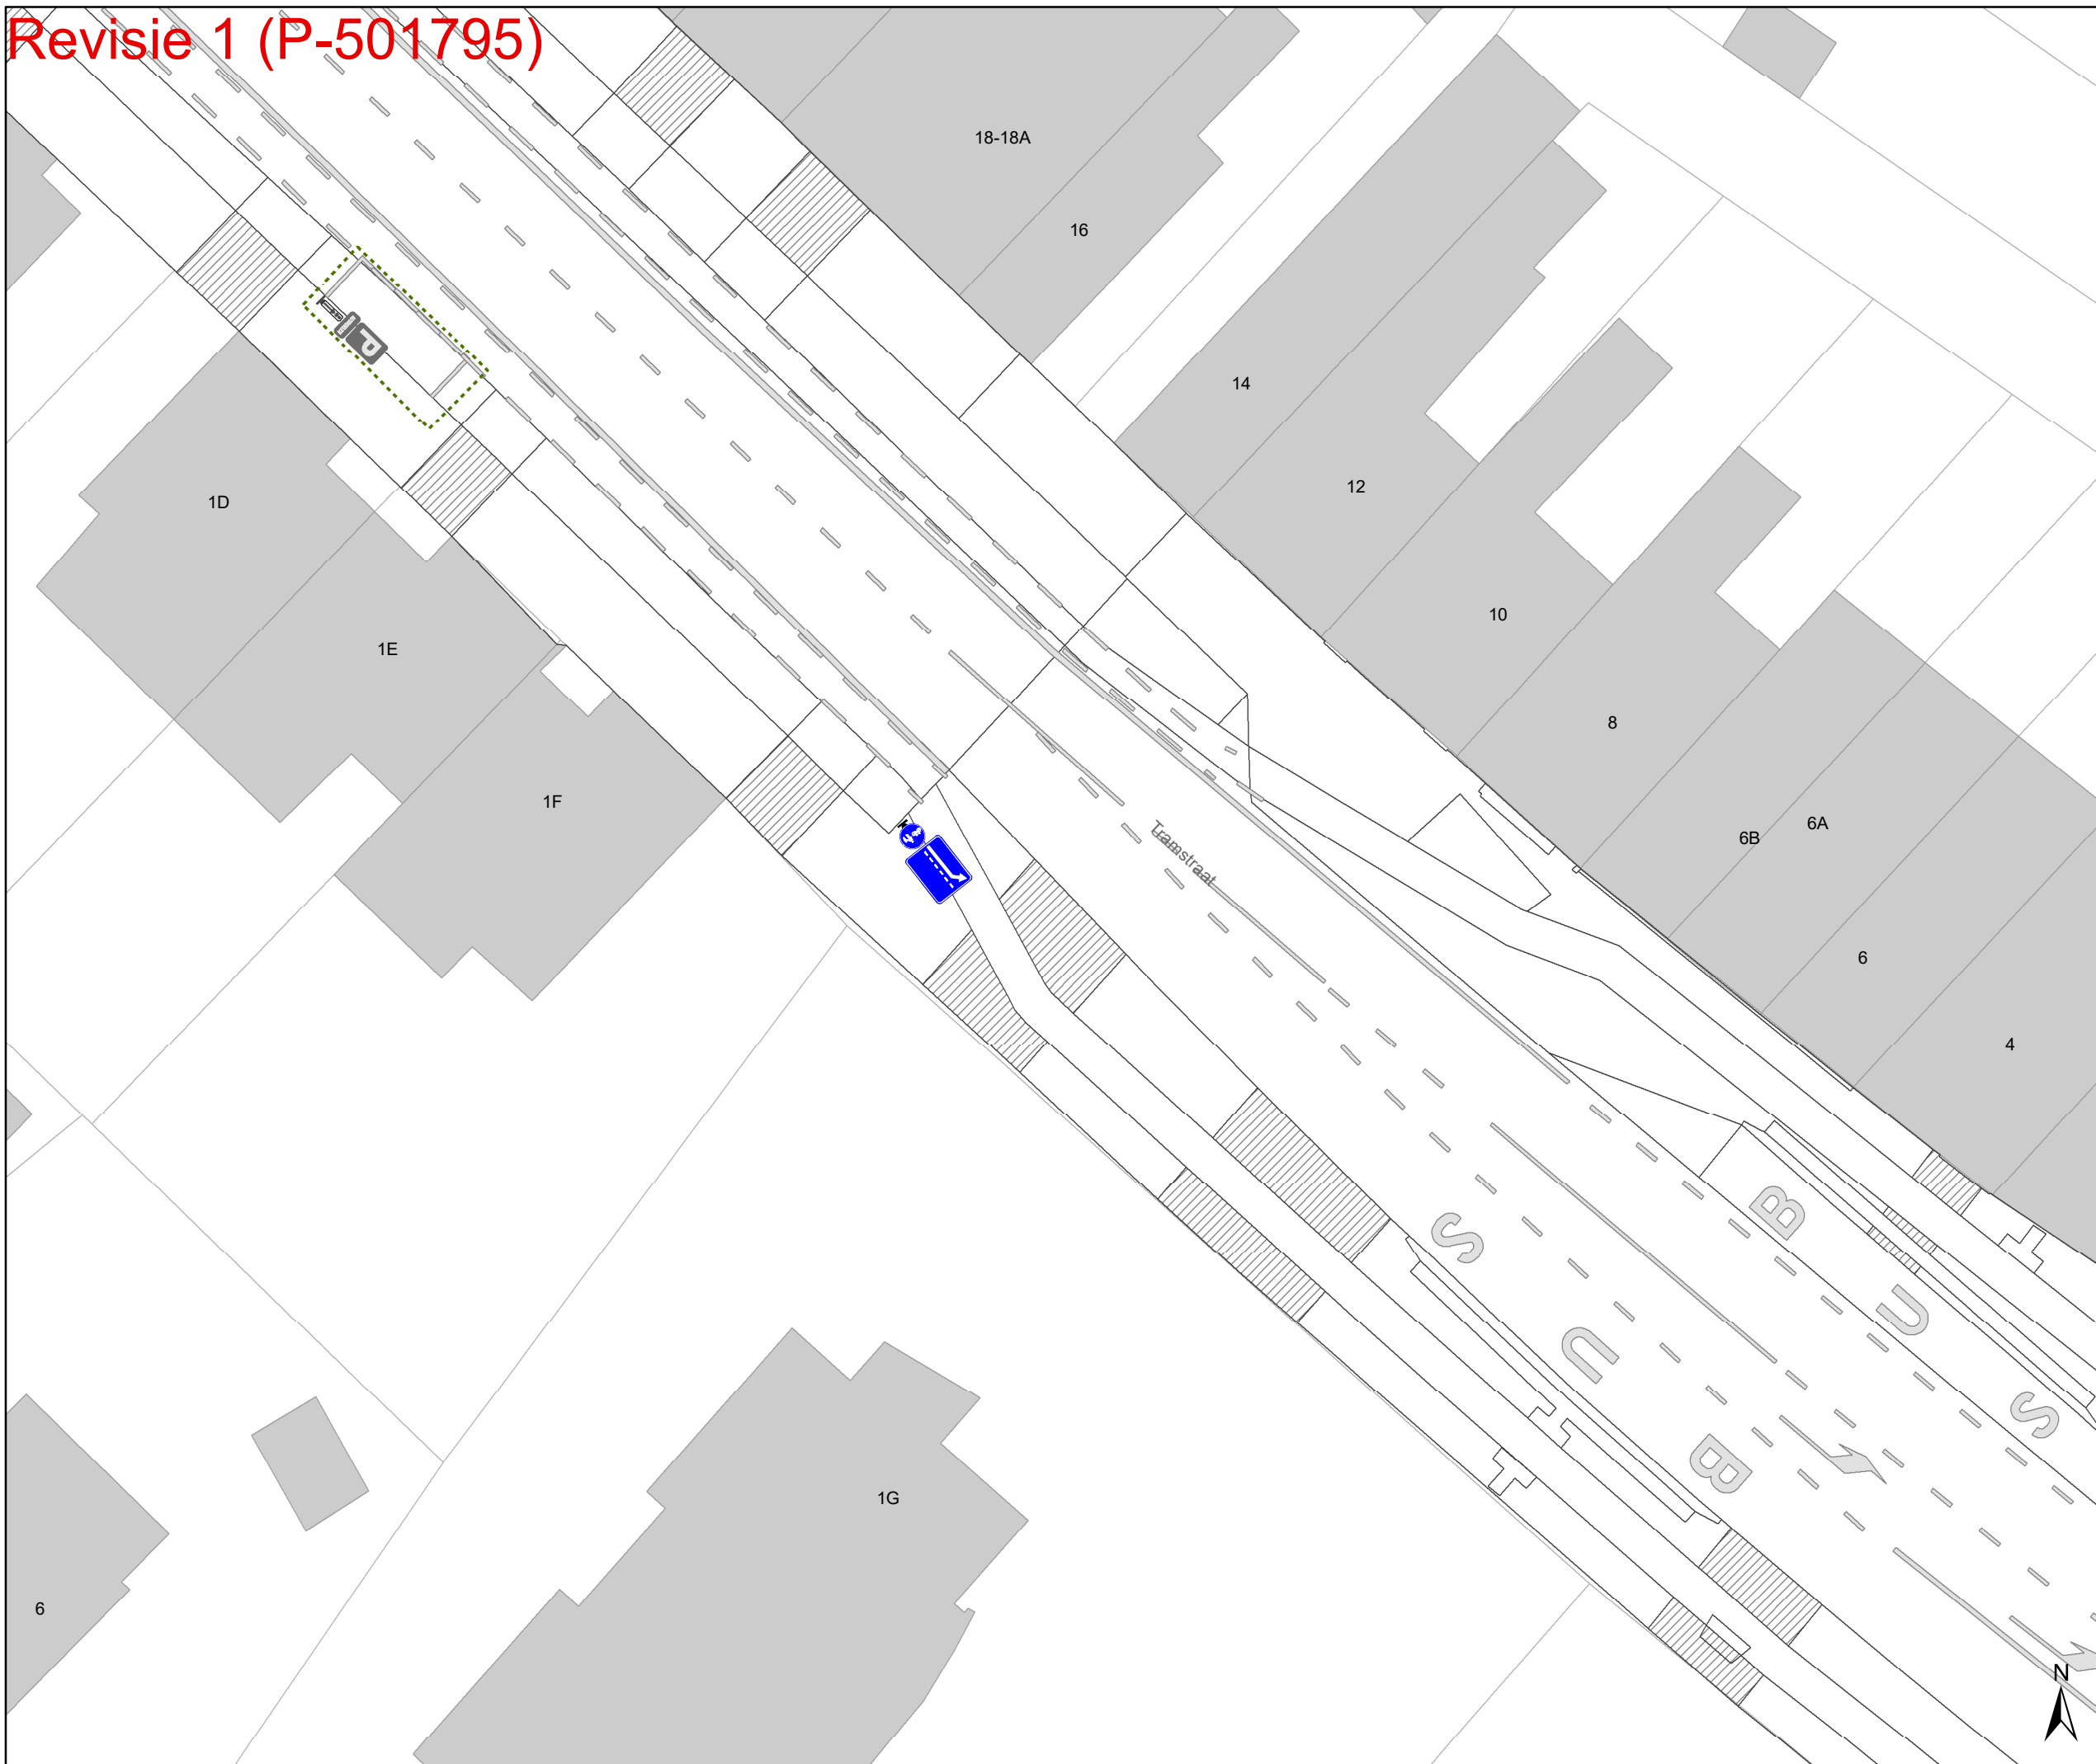

Legende

- Bestaande verkeersborden
- Geplande verkeersborden
- Te verwijderen verkeersborden

- Bestaande wegmarkeringen
- Geplande wegmarkeringen
- Te verwijderen wegmarkeringen

Overige


- Ander gepland dossier (in voorbereiding bij MOBBD)
- Ander gepland dossier (in voorbereiding bij MOBBD)
- Prefab elementen
- Infrastructurale aanpassing naar fietspad
- Bestaande fietsenstalling
- Revisie-elementen
- Infrastructurale aanpassing naar zebrapad en voetpad
- Hulplijnen

Straatmeubilair

- Geplande groene ploobakken
- Bestaand paaltje

Laadpunten

- In dienst

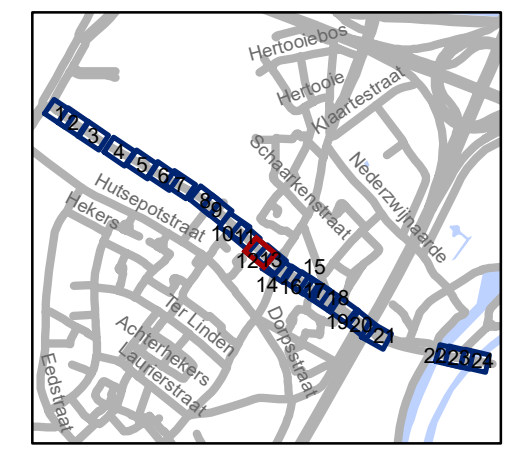


gent: Mobiliteitsbedrijf stad Gent
Verkeerstechnische taken





**Adolphe della Faillelaan
Circulatiemaatregel-WMP**

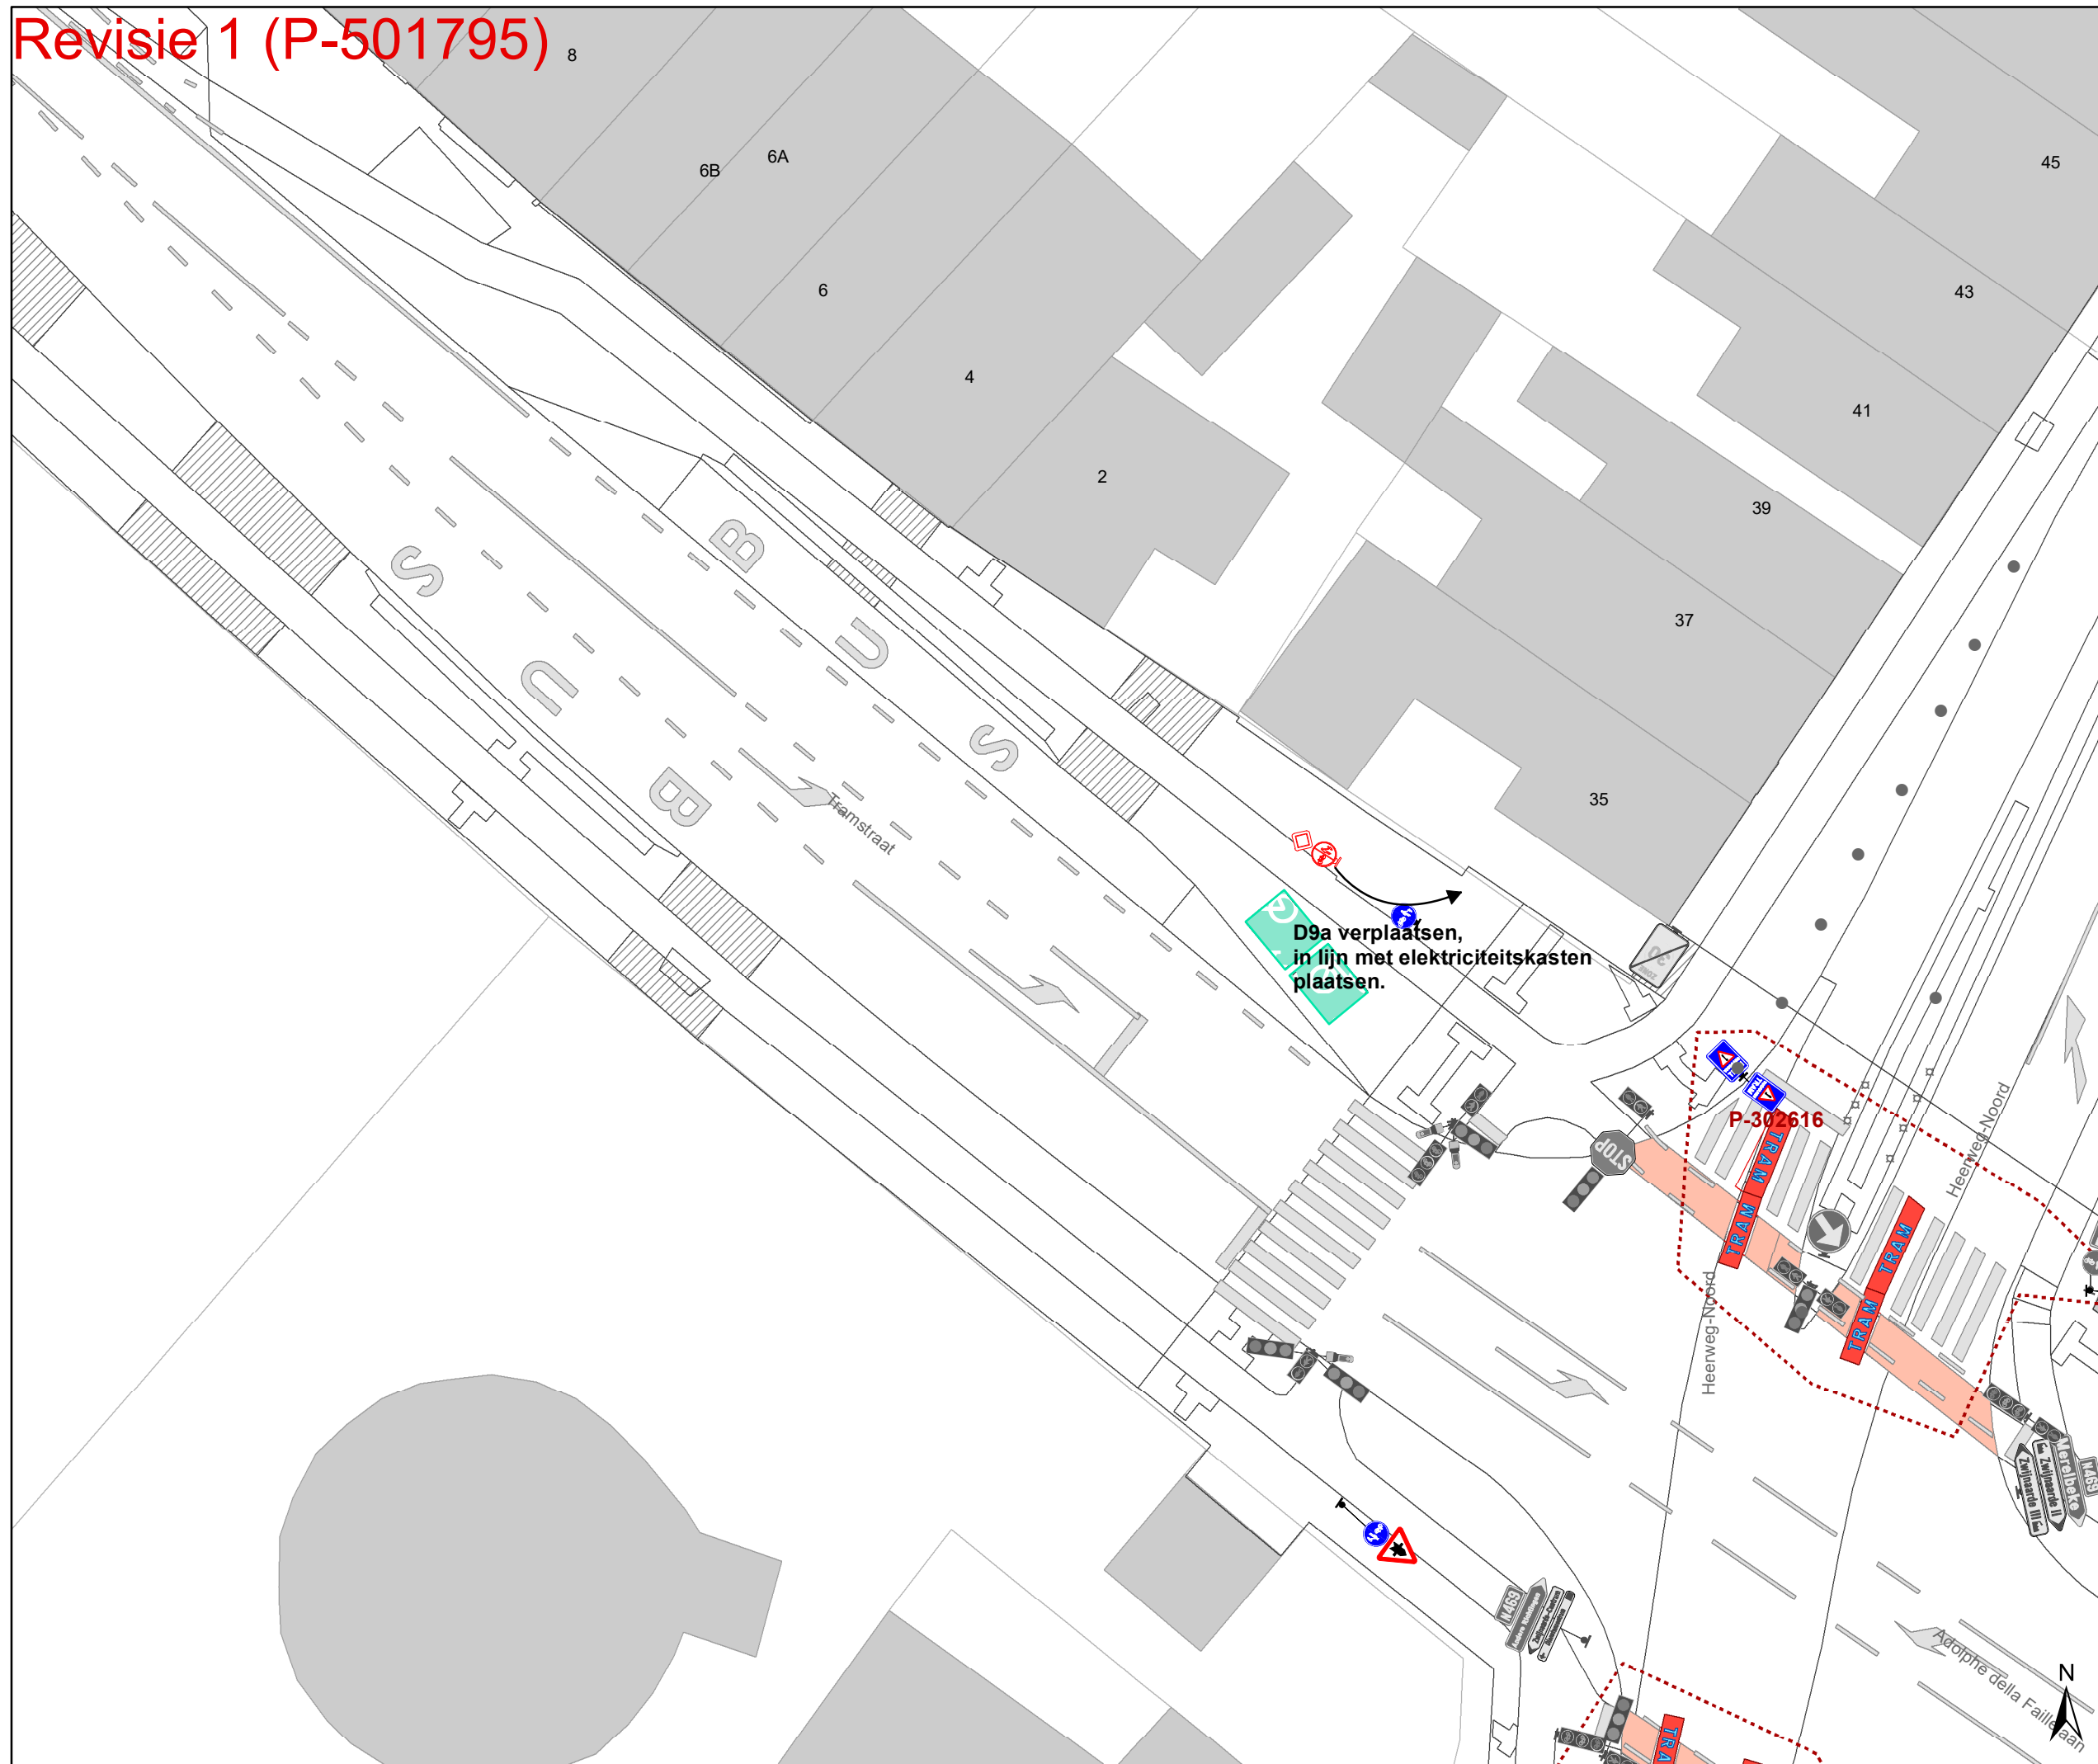


Dossiernummer P-260677

DATUM	SCHAAL	PLAN	P FORMAAT
28/02/2024	1/250	12/24	A3




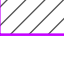






Legende



-  Bestaande verkeersborden
-  Geplande verkeersborden
-   Te verwijderen verkeersborden

-  Bestaande wegmarkeringen
-  Geplande wegmarkeringen
-  Te verwijderen wegmarkeringen

Overige


-  Ander gepland dossier (in voorbereiding bij MOBBD)
-  Ander gepland dossier (in voorbereiding bij MOBBD)
-  Prefab elementen
-  Infrastructurale aanpassing naar fietspad
-  Bestaande fietsenstalling
-  Revisie-elementen
-  Infrastructurale aanpassing naar zebrapad en voetpad
-  Hulplijnen

Straatmeubilair

-  Geplande groene plooi bakken
-  Bestaand paaltje

Laadpunten

-  In dienst

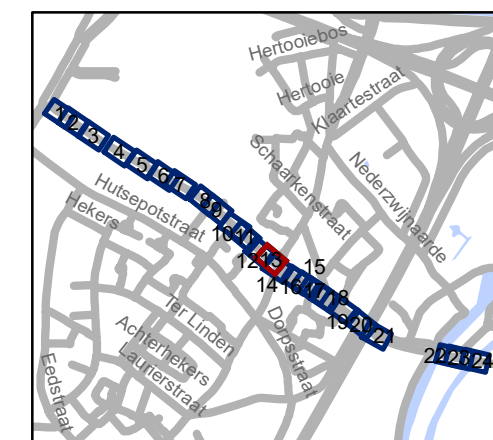

gent: Mobiliteitsbedrijf stad Gent
Verkeerstechnische taken


**Adolphe della Faillelaan
Circulatiemaatregel-WMP**

Dossiernummer P-260677

DATUM	SCHAAL	PLAN	P FORMAAT
28/02/2024	1/250	13/24	A3


Revisie 1 (P-501795)

D9a verplaatsen, in lijn met elektriciteitskasten plaatsen.

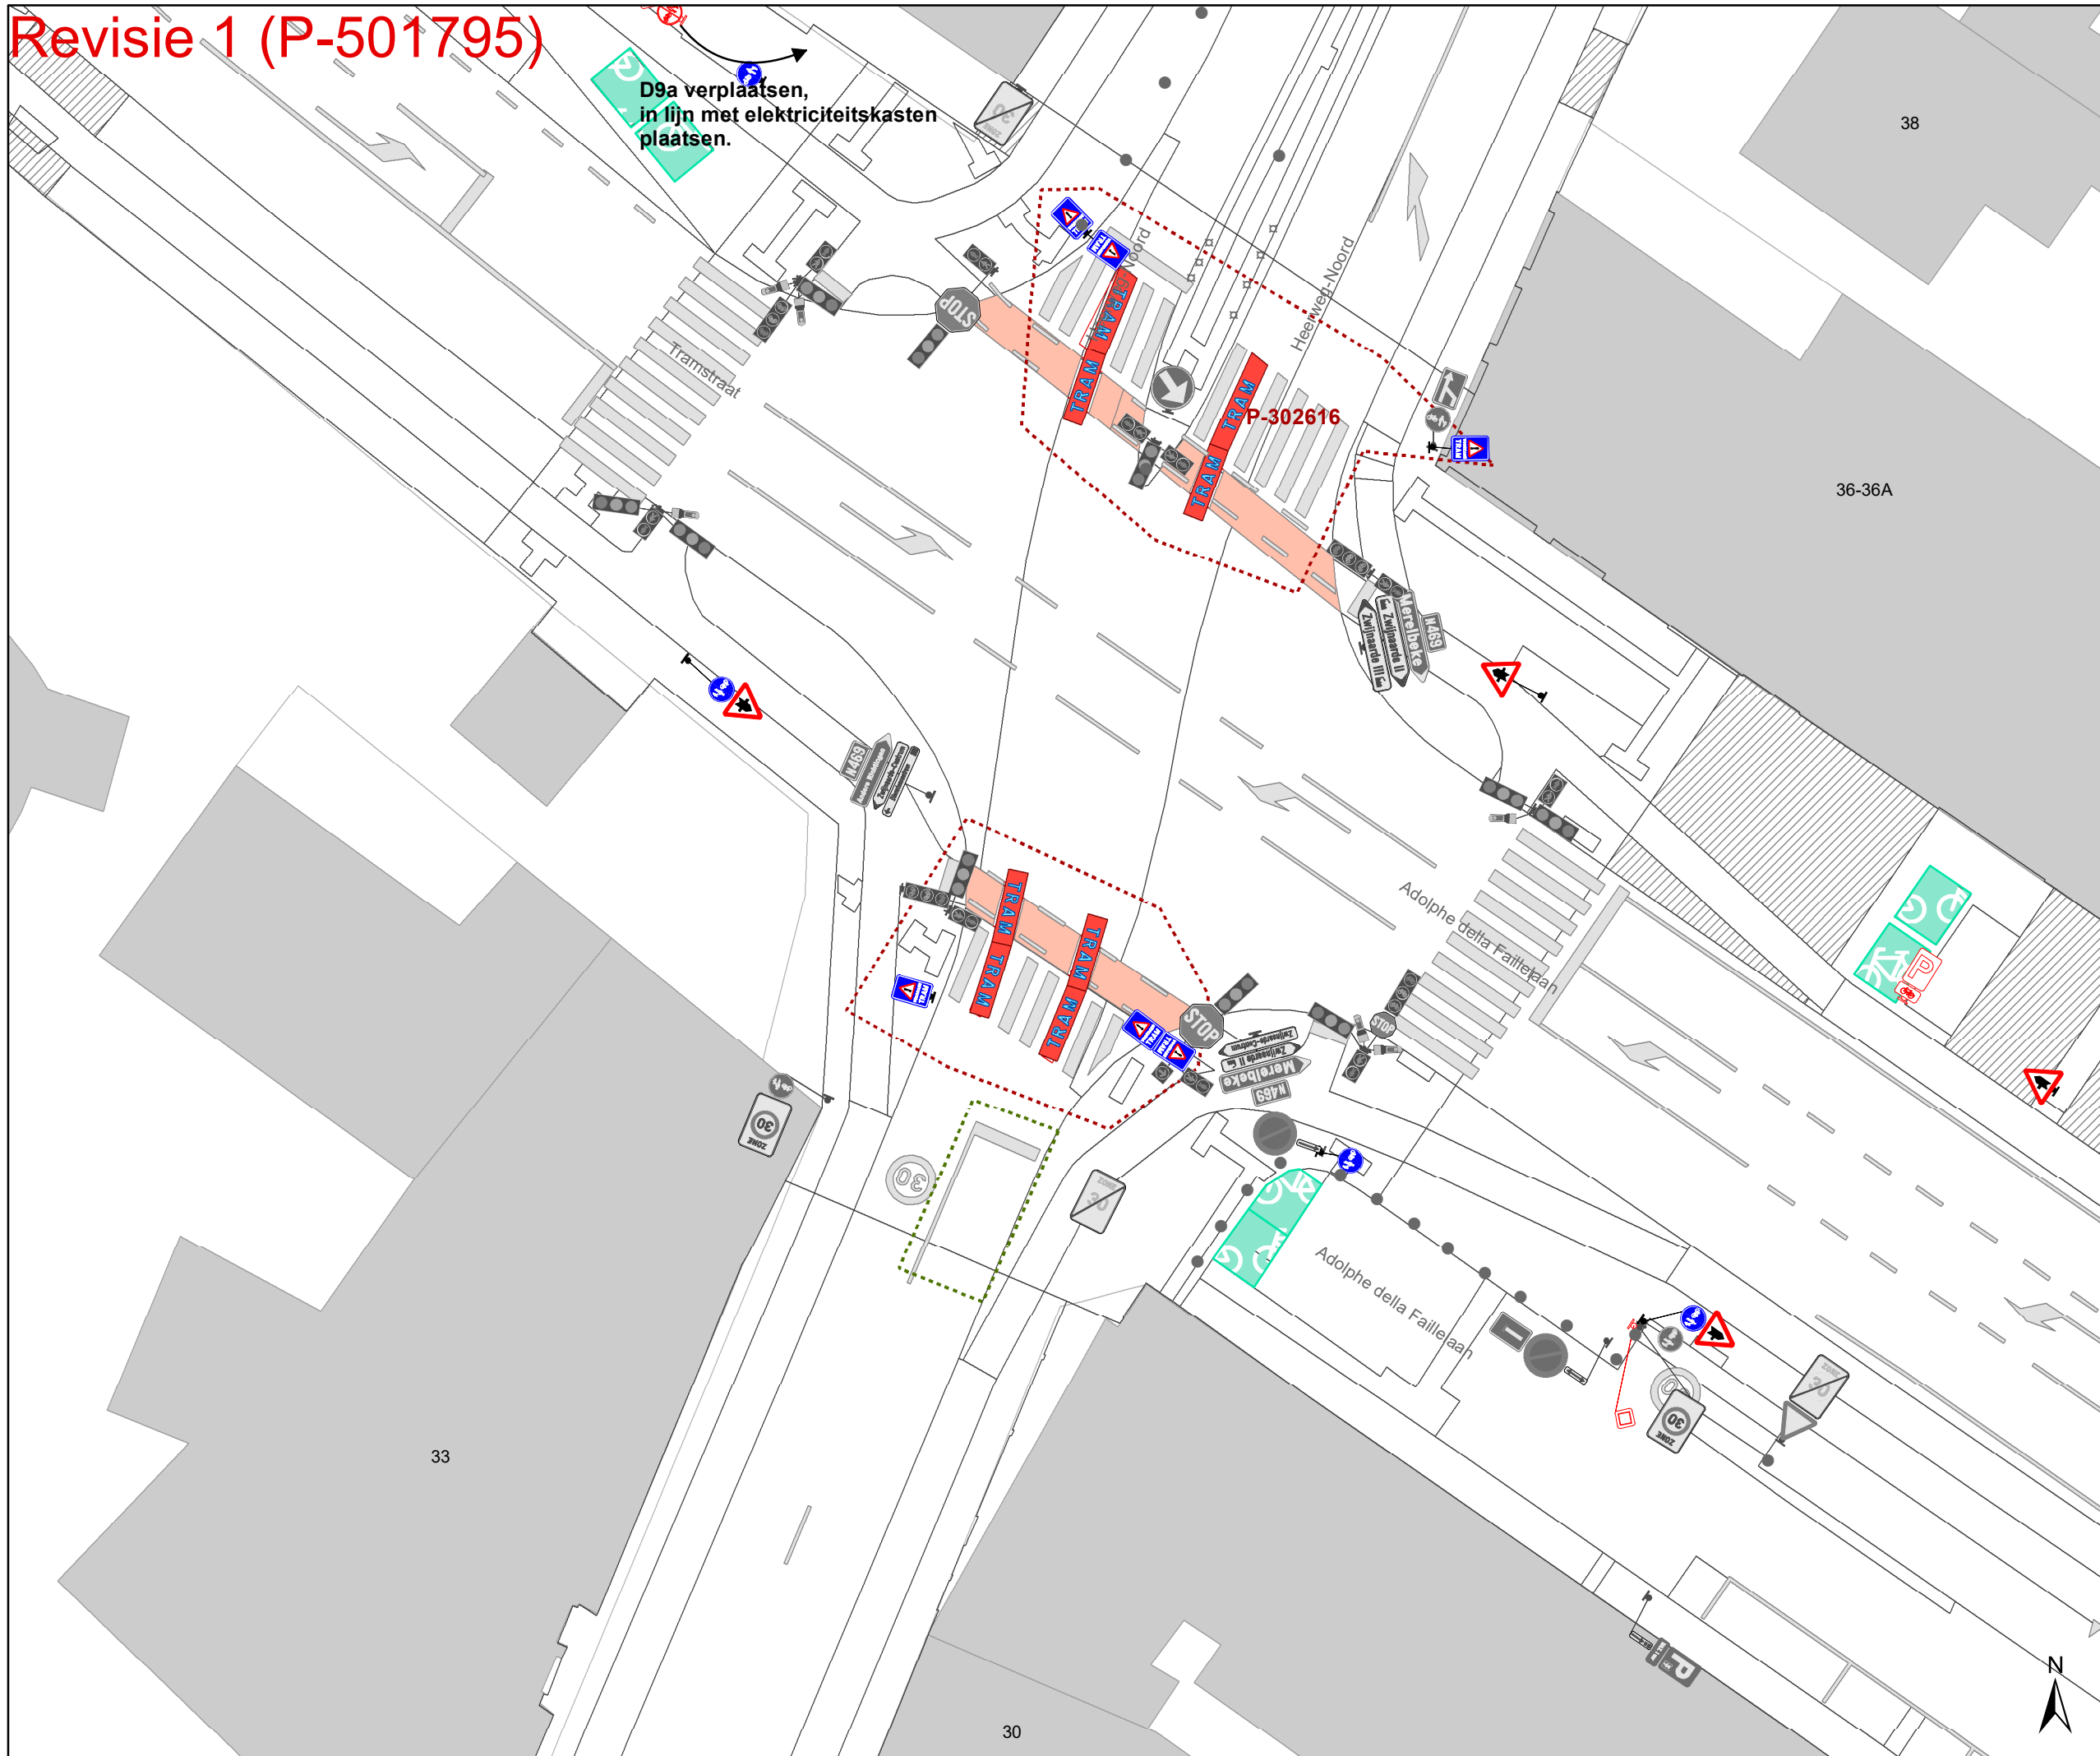

- ## Legende
- Bestaande verkeersborden
 - Geplande verkeersborden
 - Te verwijderen verkeersborden
 - Bestaande wegmarkeringen
 - Geplande wegmarkeringen
 - Te verwijderen wegmarkeringen
- ## Overige
- Ander gepland dossier (in voorbereiding bij MOBBD)
 - Ander gepland dossier (in voorbereiding bij MOBBD)
 - Prefab elementen
 - Infrastructurale aanpassing naar fietspad
 - Bestaande fietsenstalling
 - Revisie-elementen
 - Infrastructurale aanpassing naar zebrapad en voetpad
 - Hulplijnen

- ## Straatmeubilair
- Geplande groene plooi bakken
 - Bestaand paaltje
- ## Laadpunten
- In dienst

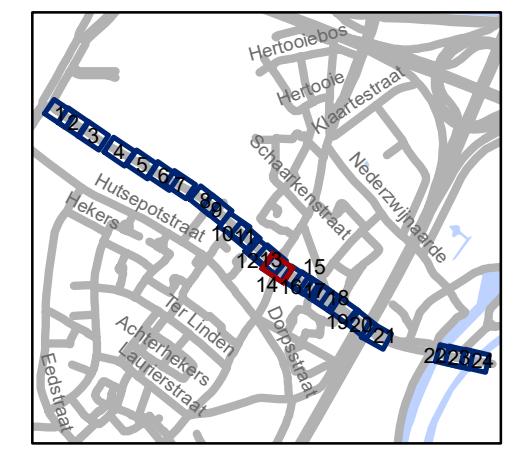


gent: Mobiliteitsbedrijf stad Gent
Verkeerstechnische taken

Adolphe della Faillelaan Circulatiemaatregel-WMP




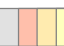




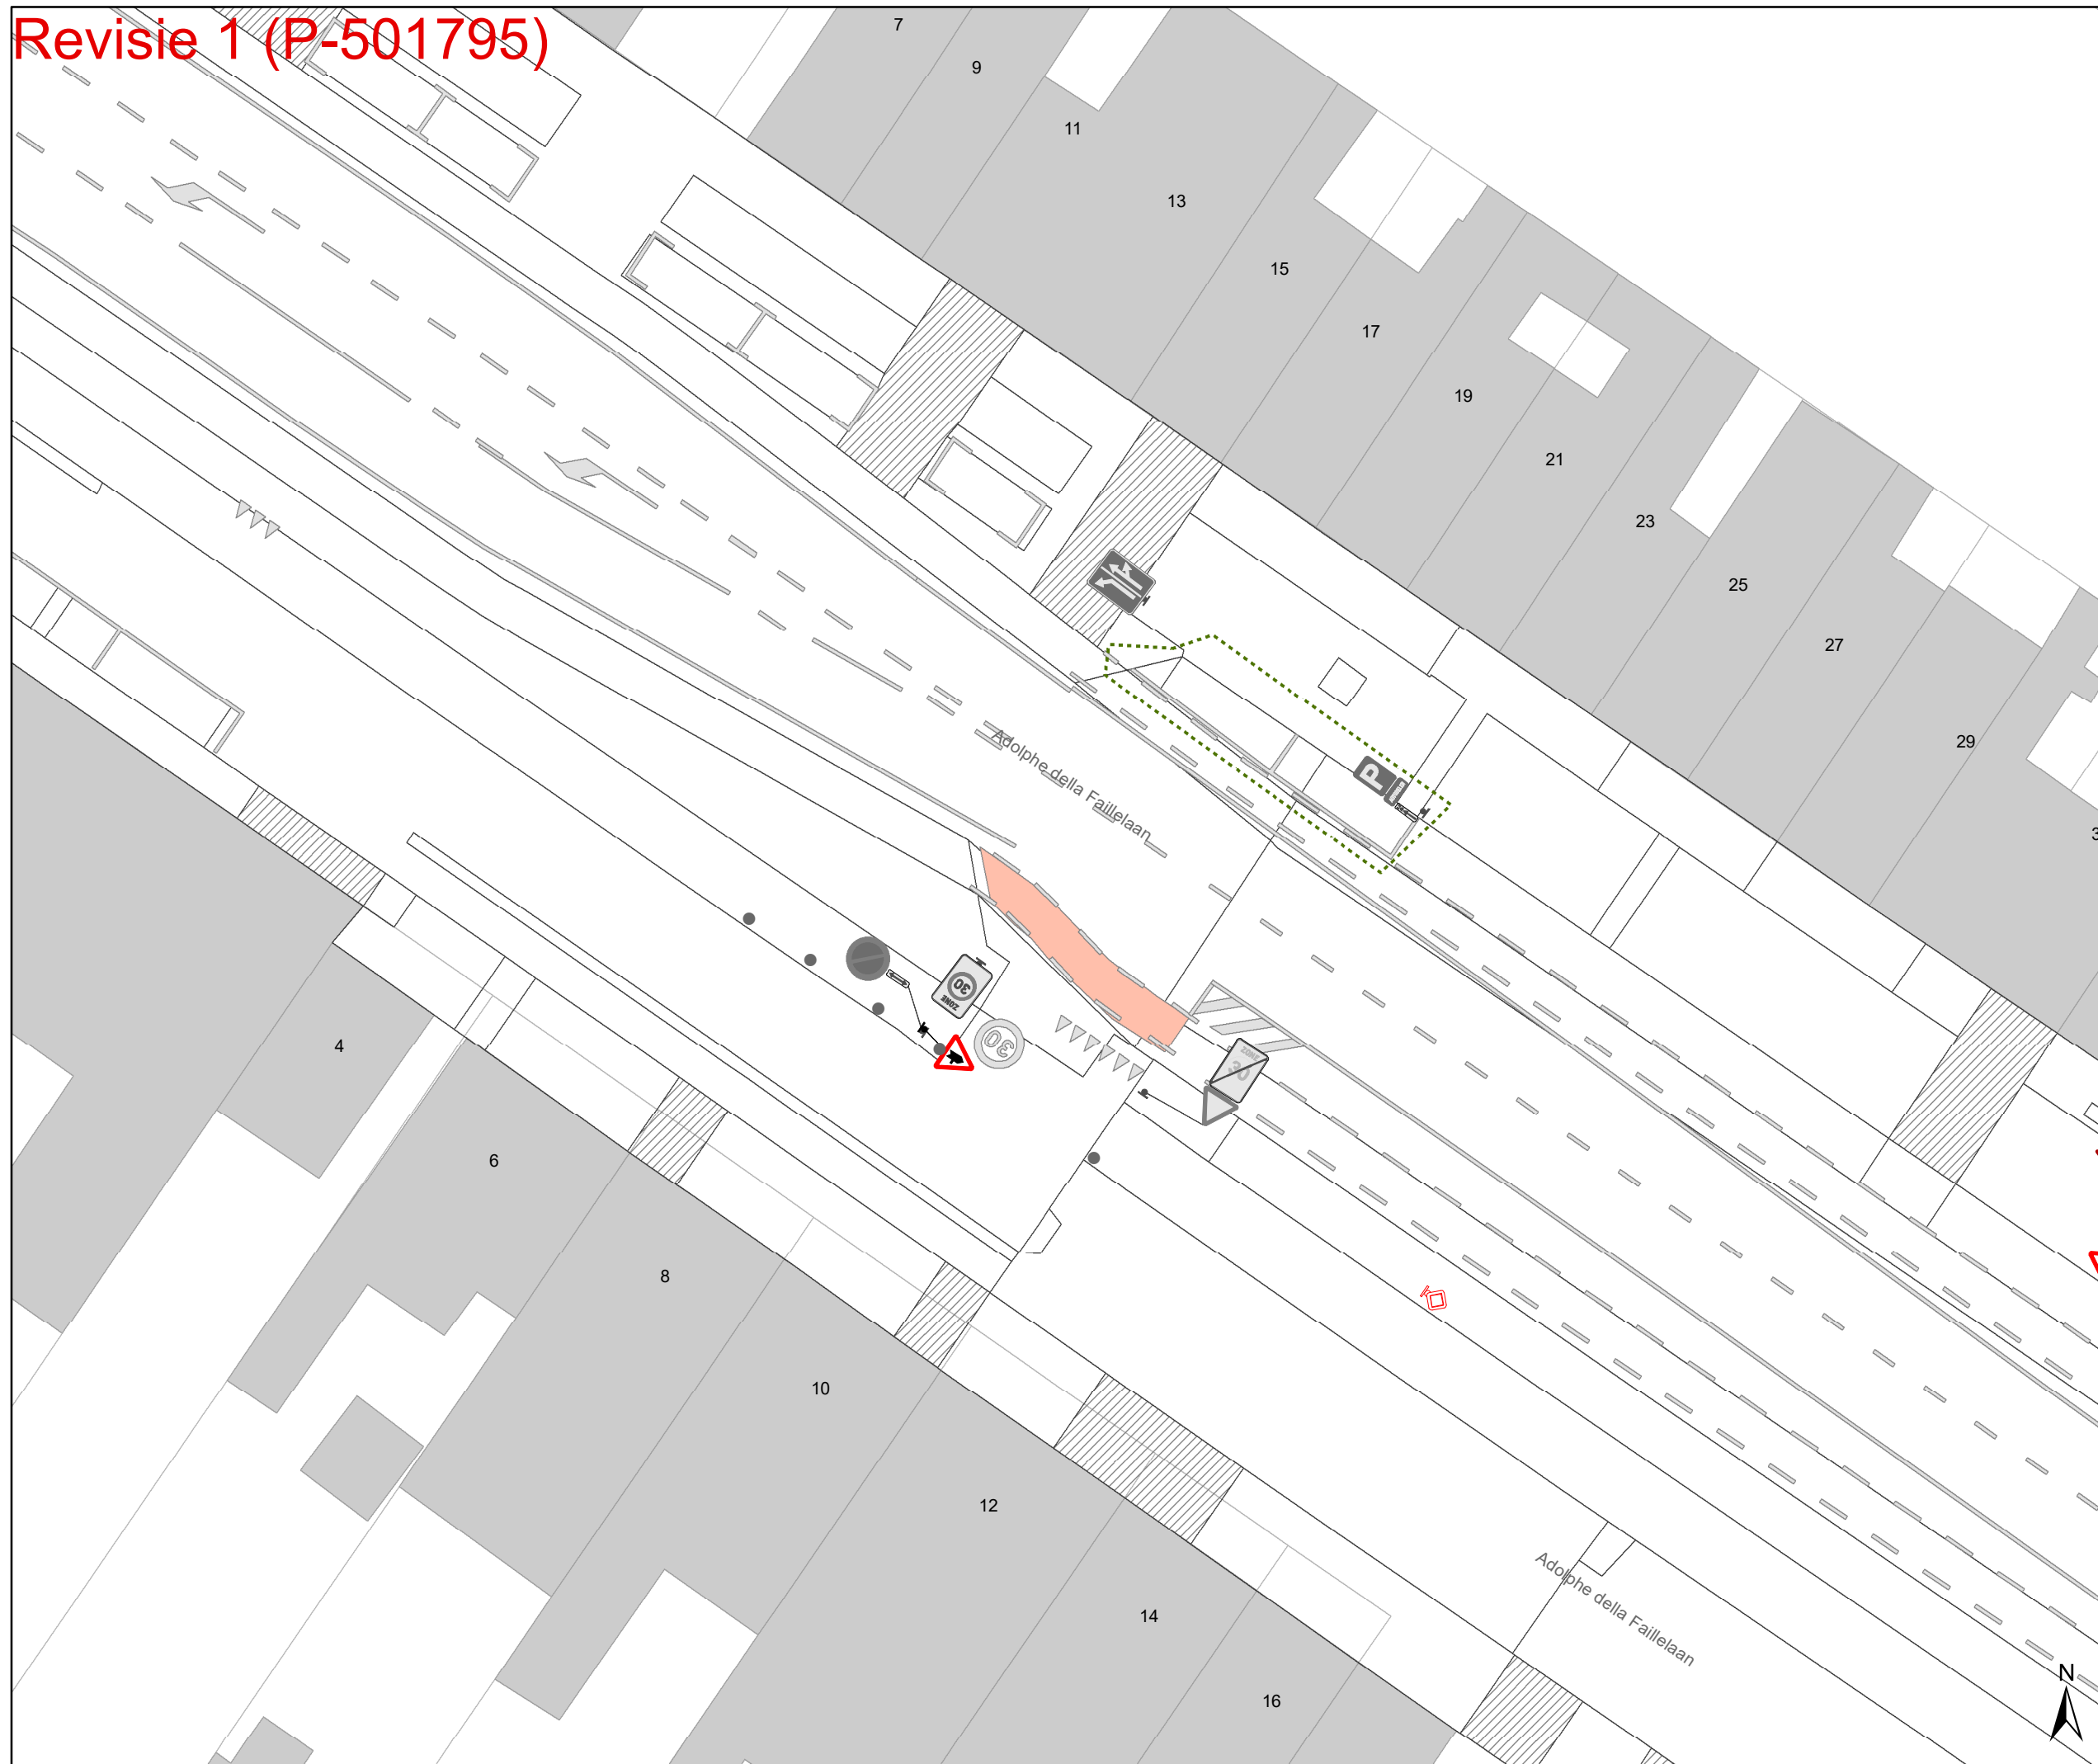





Dossiernummer P-260677

DATUM	SCHAAL	PLAN	P FORMAAT
28/02/2024	1/250	14/24	A3



Revisie 1 (P-501795)



Legende


-  Bestaande verkeersborden
-  Geplande verkeersborden
-  Te verwijderen verkeersborden
-  Bestaande wegmarkeringen
-  Geplande wegmarkeringen
-  Te verwijderen wegmarkeringen
- Overige**
-  Ander gepland dossier (in voorbereiding bij MOBBD)
-  Ander gepland dossier (in voorbereiding bij MOBBD)
-  Prefab elementen
-  Infrastructurale aanpassing naar fietspad
-  Bestaande fietsenstalling
-  Revisie-elementen
-  Infrastructurale aanpassing naar zebra- en voetpad
-  Hulplijnen

Straatmeubilair

-  Geplande groene plooi-baken
-  Bestaand paaltje

Laadpunten

-  In dienst

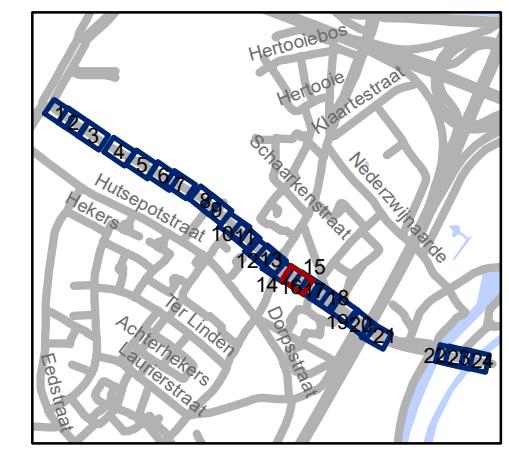


gent: Mobiliteitsbedrijf stad Gent
Verkeerstechnische taken

Adolphe della Faillelaan
Circulatiemaatregel-WMP

Dossiernummer P-260677

DATUM	SCHAAL	PLAN	P FORMAAT
28/02/2024	1/250	15/24	A3

Revisie 1 (P-501795)

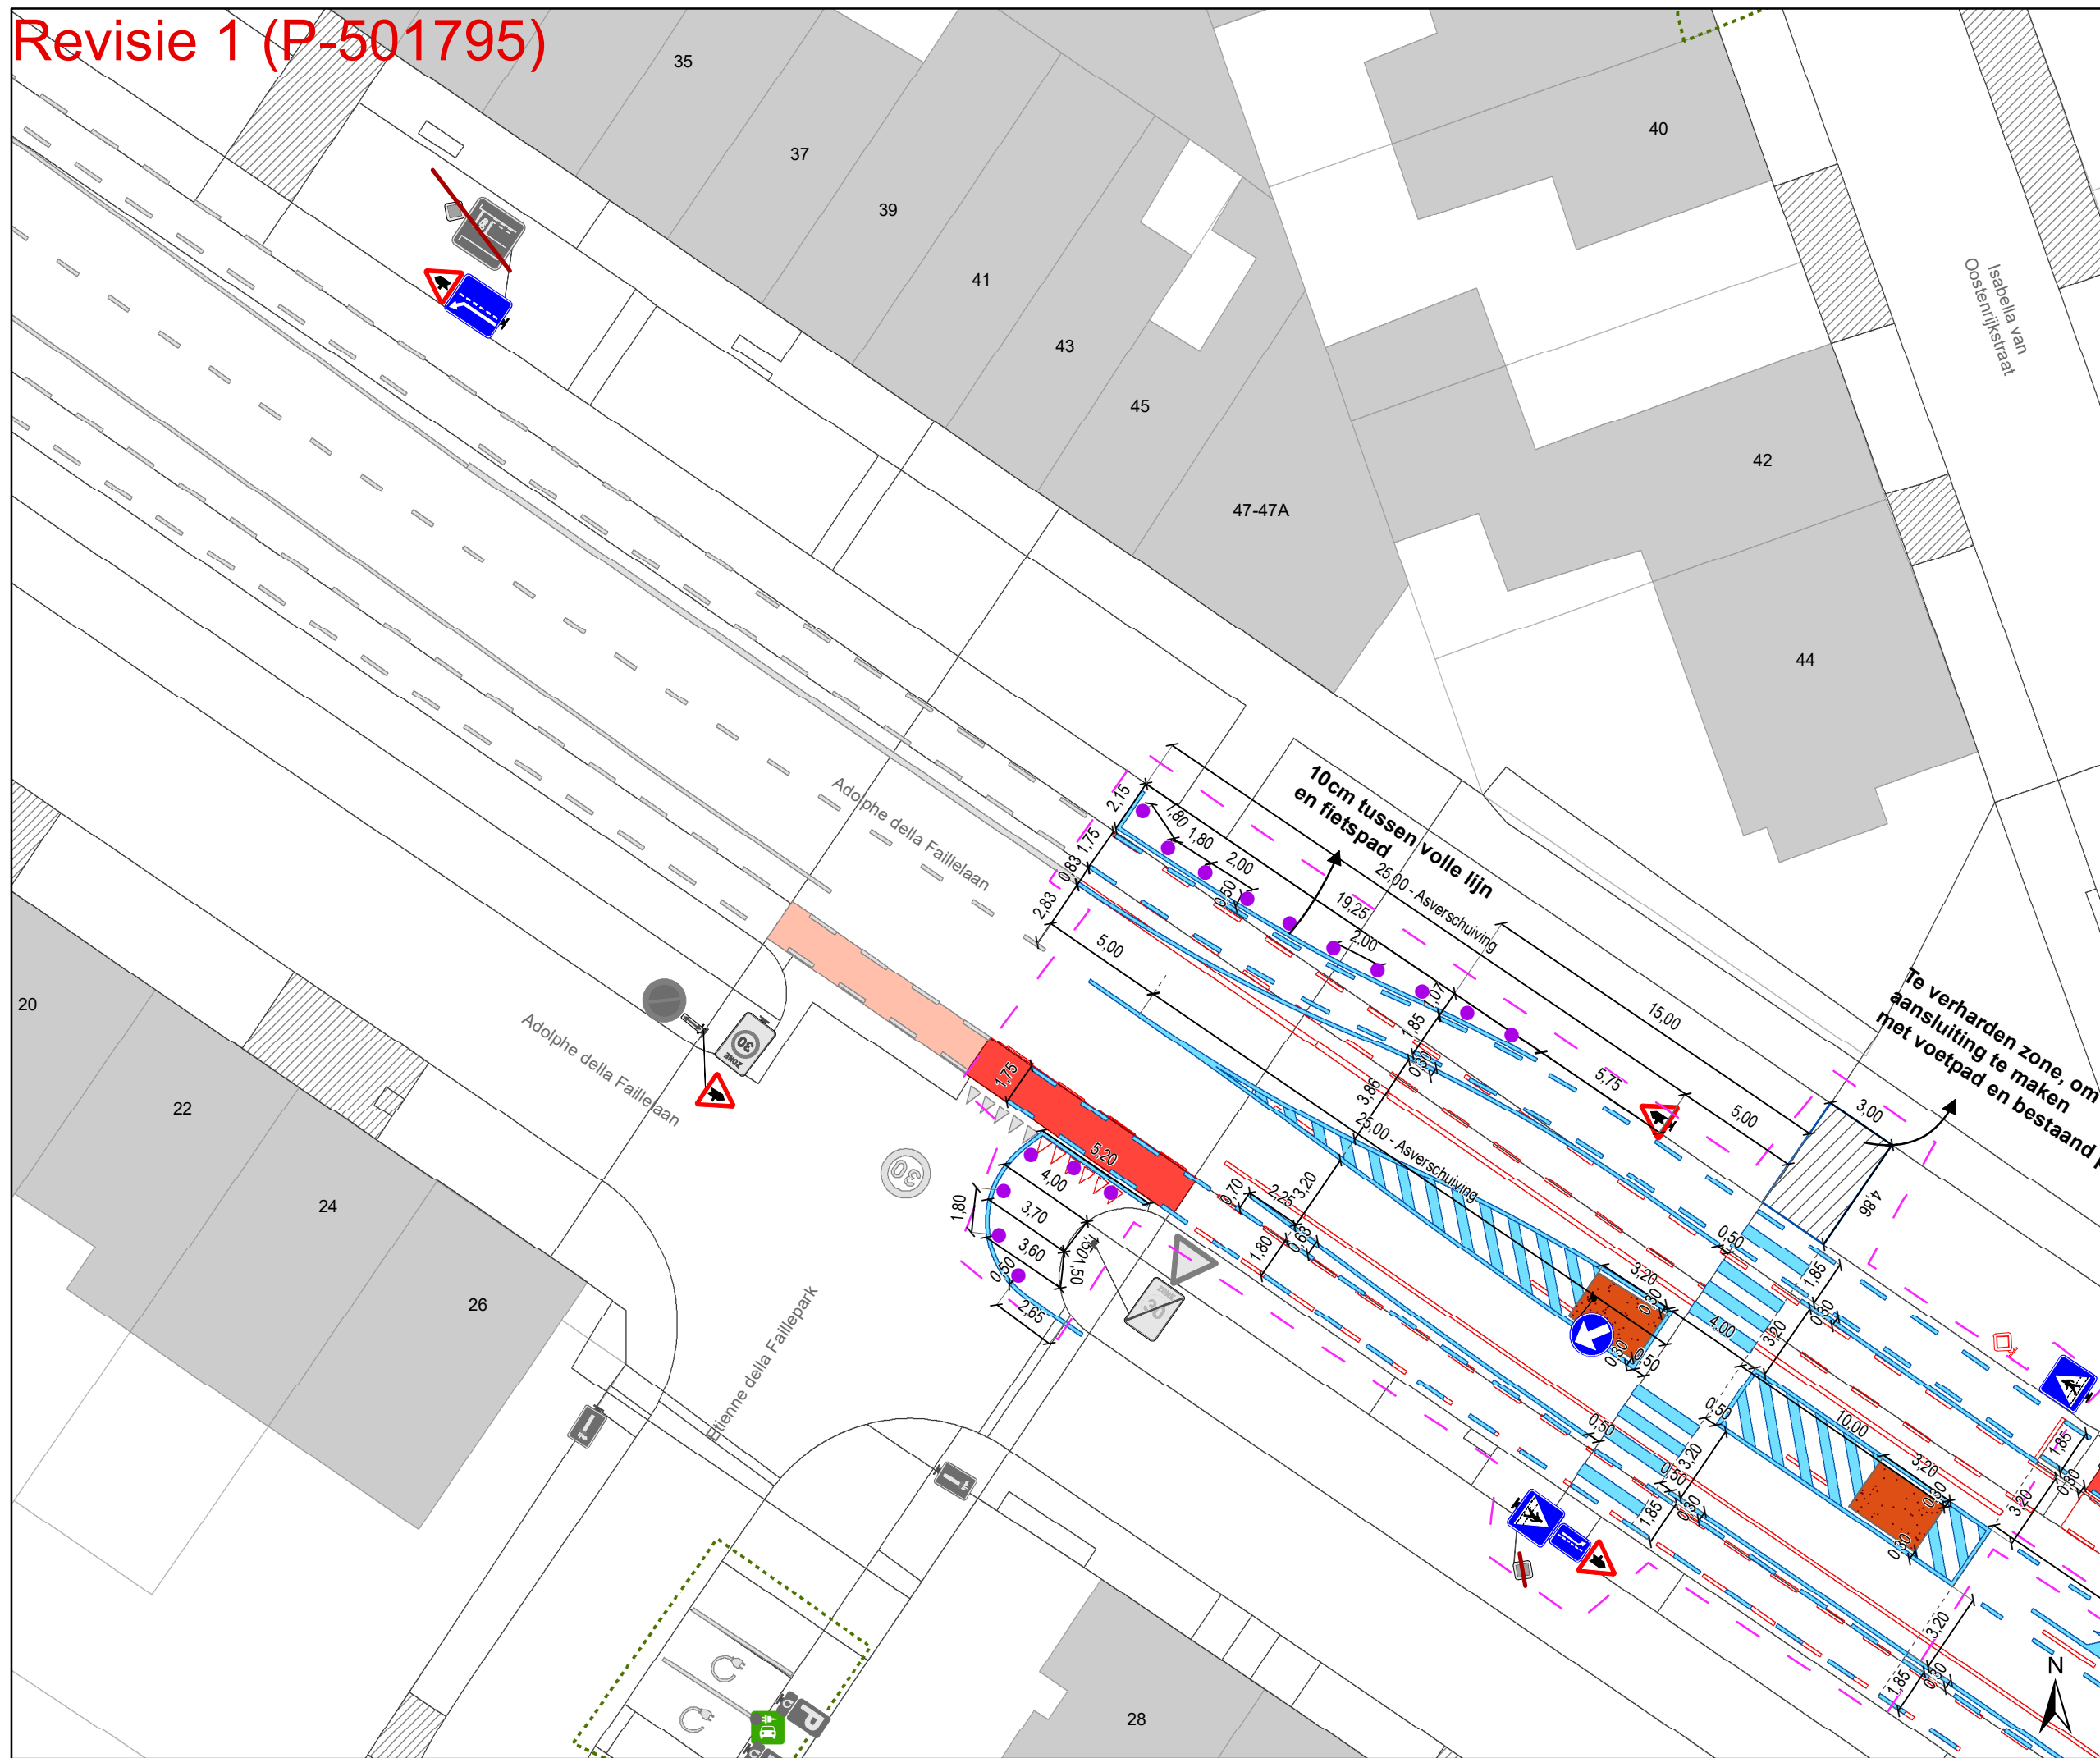

Legende

- Bestaande verkeersborden
- Geplande verkeersborden
- Te verwijderen verkeersborden

- Bestaande wegmarkeringen
- Geplande wegmarkeringen
- Te verwijderen wegmarkeringen

Overige


- Ander gepland dossier (in voorbereiding bij MOBBD)
- Ander gepland dossier (in voorbereiding bij MOBBD)
- Prefab elementen
- Infrastructurale aanpassing naar fietspad
- Bestaande fietsenstalling
- Revisie-elementen
- Infrastructurale aanpassing naar zebrapad en voetpad
- Hulplijnen

Straatmeubilair

- Geplande groene plooi bakken
- Bestaand paaltje

Laadpunten

- In dienst

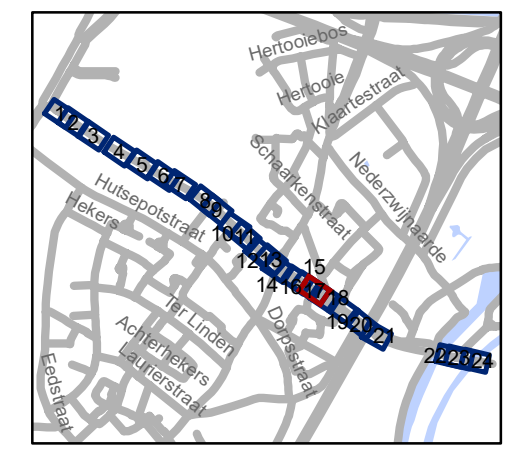


gent: Mobiliteitsbedrijf stad Gent
Verkeerstechnische taken

Adolphe della Faillelaan
Circulatiemaatregel-WMP

Dossiernummer P-260677

DATUM	SCHAAL	PLAN	P FORMAAT
28/02/2024	1/250	17/24	A3

Revisie 1 (P-501795)

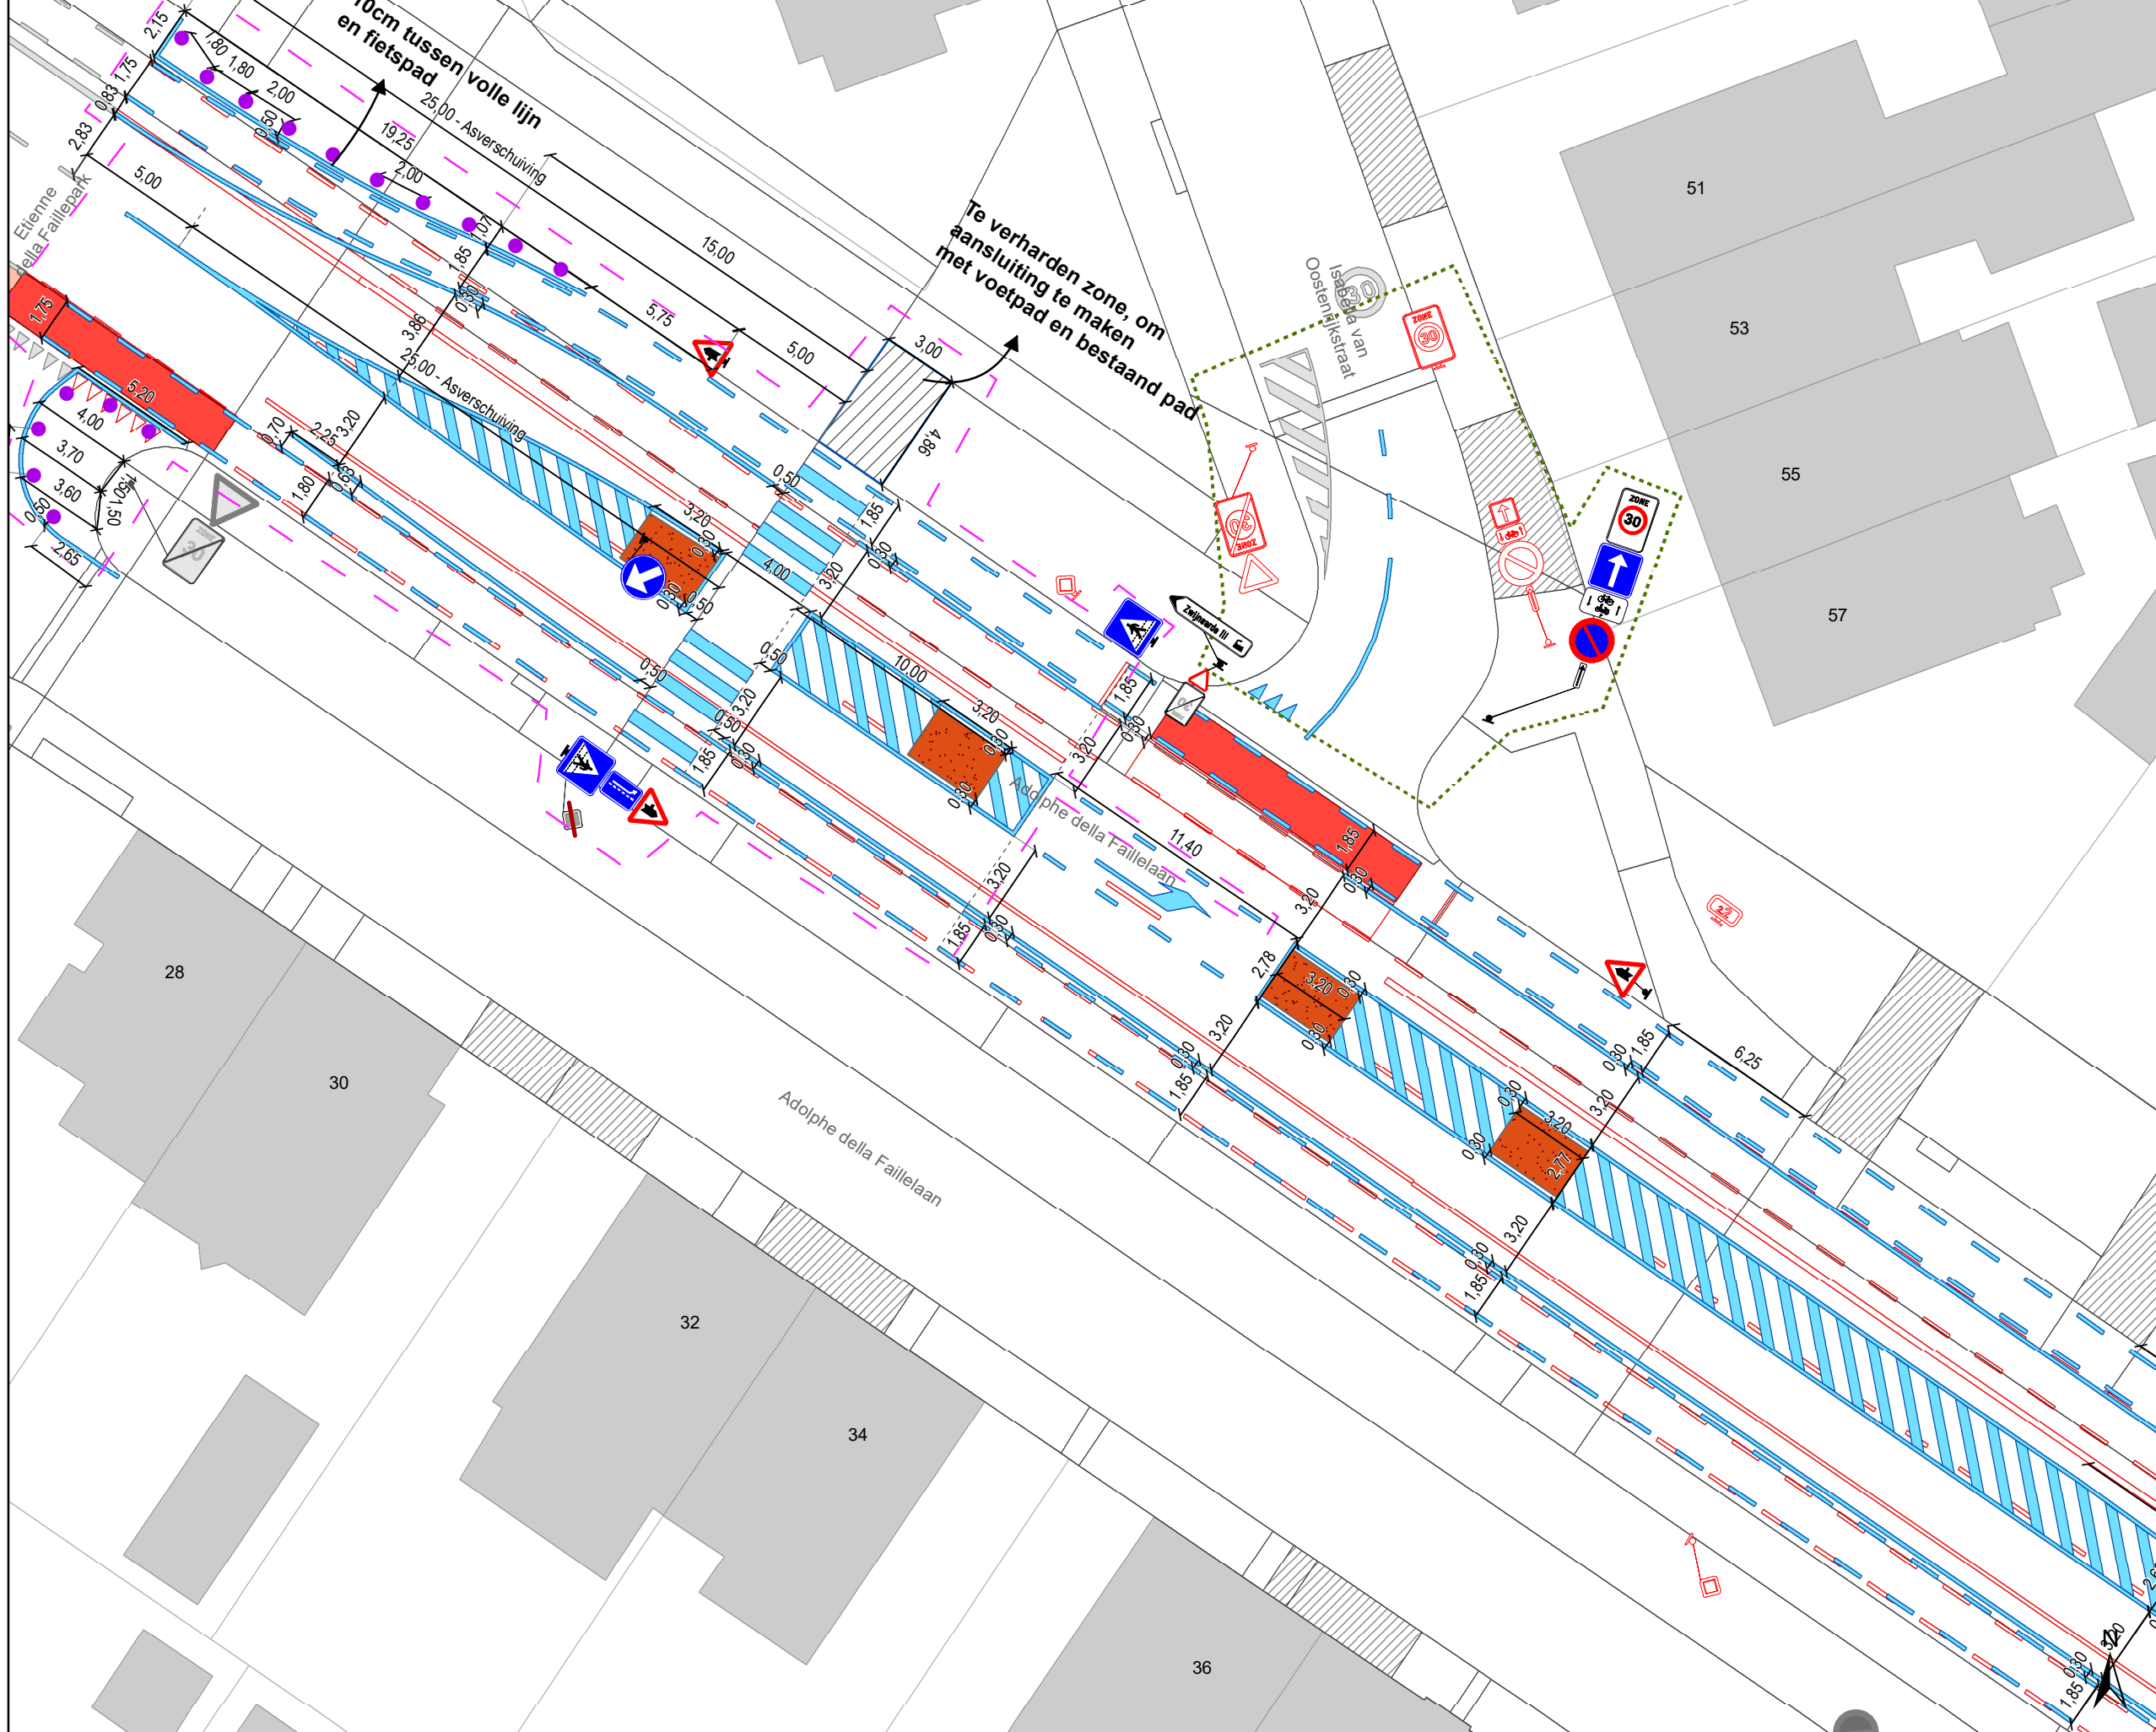

Legende


- Bestaande verkeersborden
 - Geplande verkeersborden
 - Te verwijderen verkeersborden
 - Bestaande wegmarkeringen
 - Geplande wegmarkeringen
 - Te verwijderen wegmarkeringen
- ### Overige
- Ander gepland dossier (in voorbereiding bij MOBBED)
 - Ander gepland dossier (in voorbereiding bij MOBBED)
 - Prefab elementen
 - Infrastructuurele aanpassing naar fietspad
 - Bestaande fietsenstalling
 - Revisie-elementen
 - Infrastructuurele aanpassing naar zebrapad en voetpad
 - Hulplijnen

Straatmeubilair

- Geplande groene ploibakken
- Bestaand paaltje

Laadpunten

- In dienst

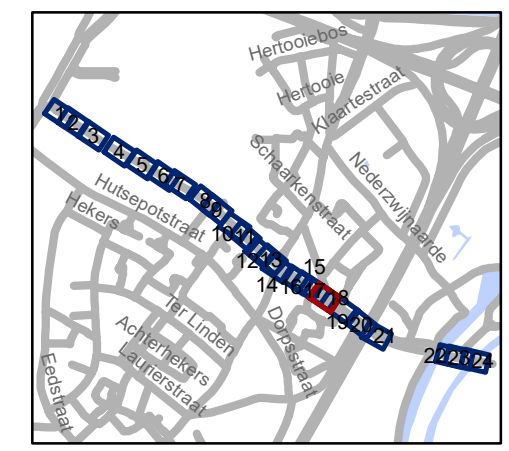


gent: Mobiliteitsbedrijf stad Gent
Verkeerstechnische taken

Adolphe della Faillelaan Circulatiemaatregel-WMP

Dossiernummer P-260677

DATUM	SCHAAL	PLAN	P FORMAAT
28/02/2024	1/250	18/24	A3

Revisie 1 (P-501795)

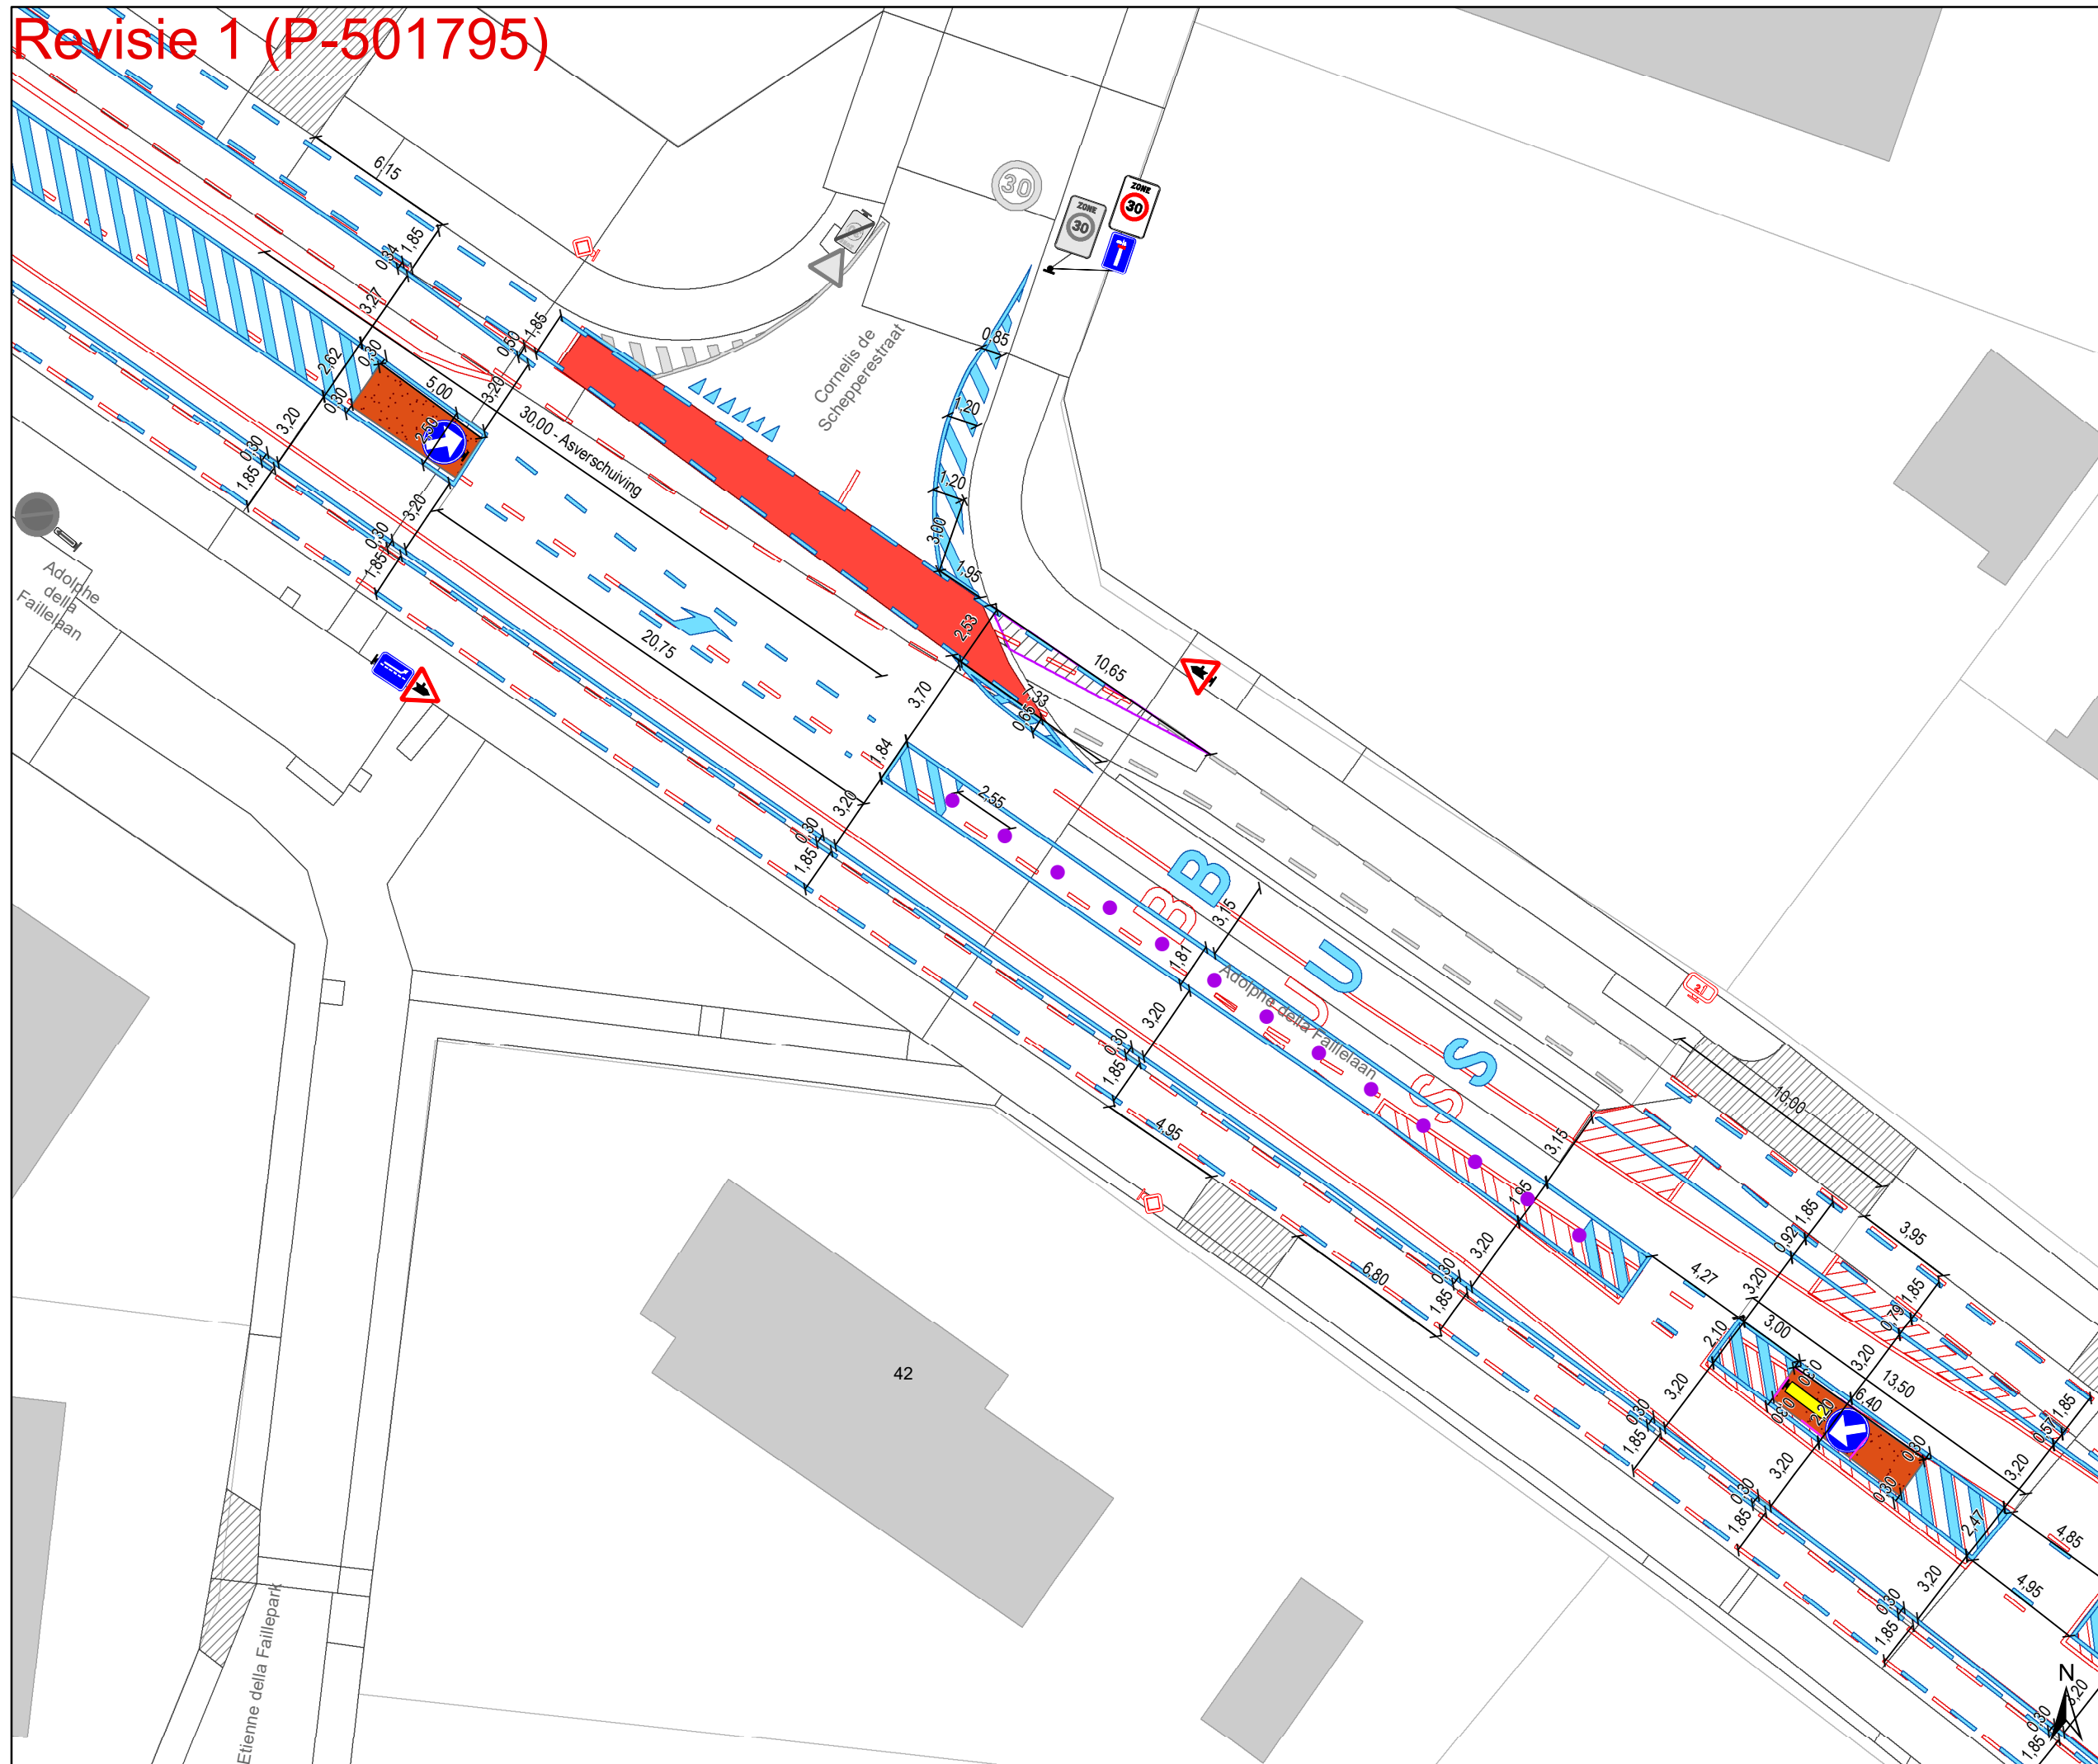

Legende

- Bestaande verkeersborden
- Geplande verkeersborden
- Te verwijderen verkeersborden

- Bestaande wegmarkeringen
- Geplande wegmarkeringen
- Te verwijderen wegmarkeringen

Overige


- Ander gepland dossier (in voorbereiding bij MOBBD)
- Ander gepland dossier (in voorbereiding bij MOBBD)
- Prefab elementen
- Infrastructurale aanpassing naar fietspad
- Bestaande fietsenstalling
- Revisie-elementen
- Infrastructurale aanpassing naar zebra pad en voetpad
- Hulplijnen

Straatmeubilair

- Geplande groene plooi bakken
- Bestaand paaltje

Laadpunten

- In dienst

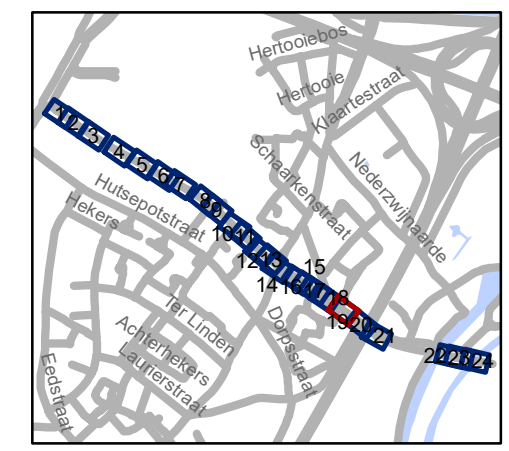


gent: Mobiliteitsbedrijf stad Gent
Verkeerstechnische taken

Adolphe della Faillelaan
Circulatiemaatregel-WMP

Dossiernummer P-260677

DATUM	SCHAAL	PLAN	P FORMAAT
28/02/2024	1/250	19/24	A3

Revisie 1 (P-501795)

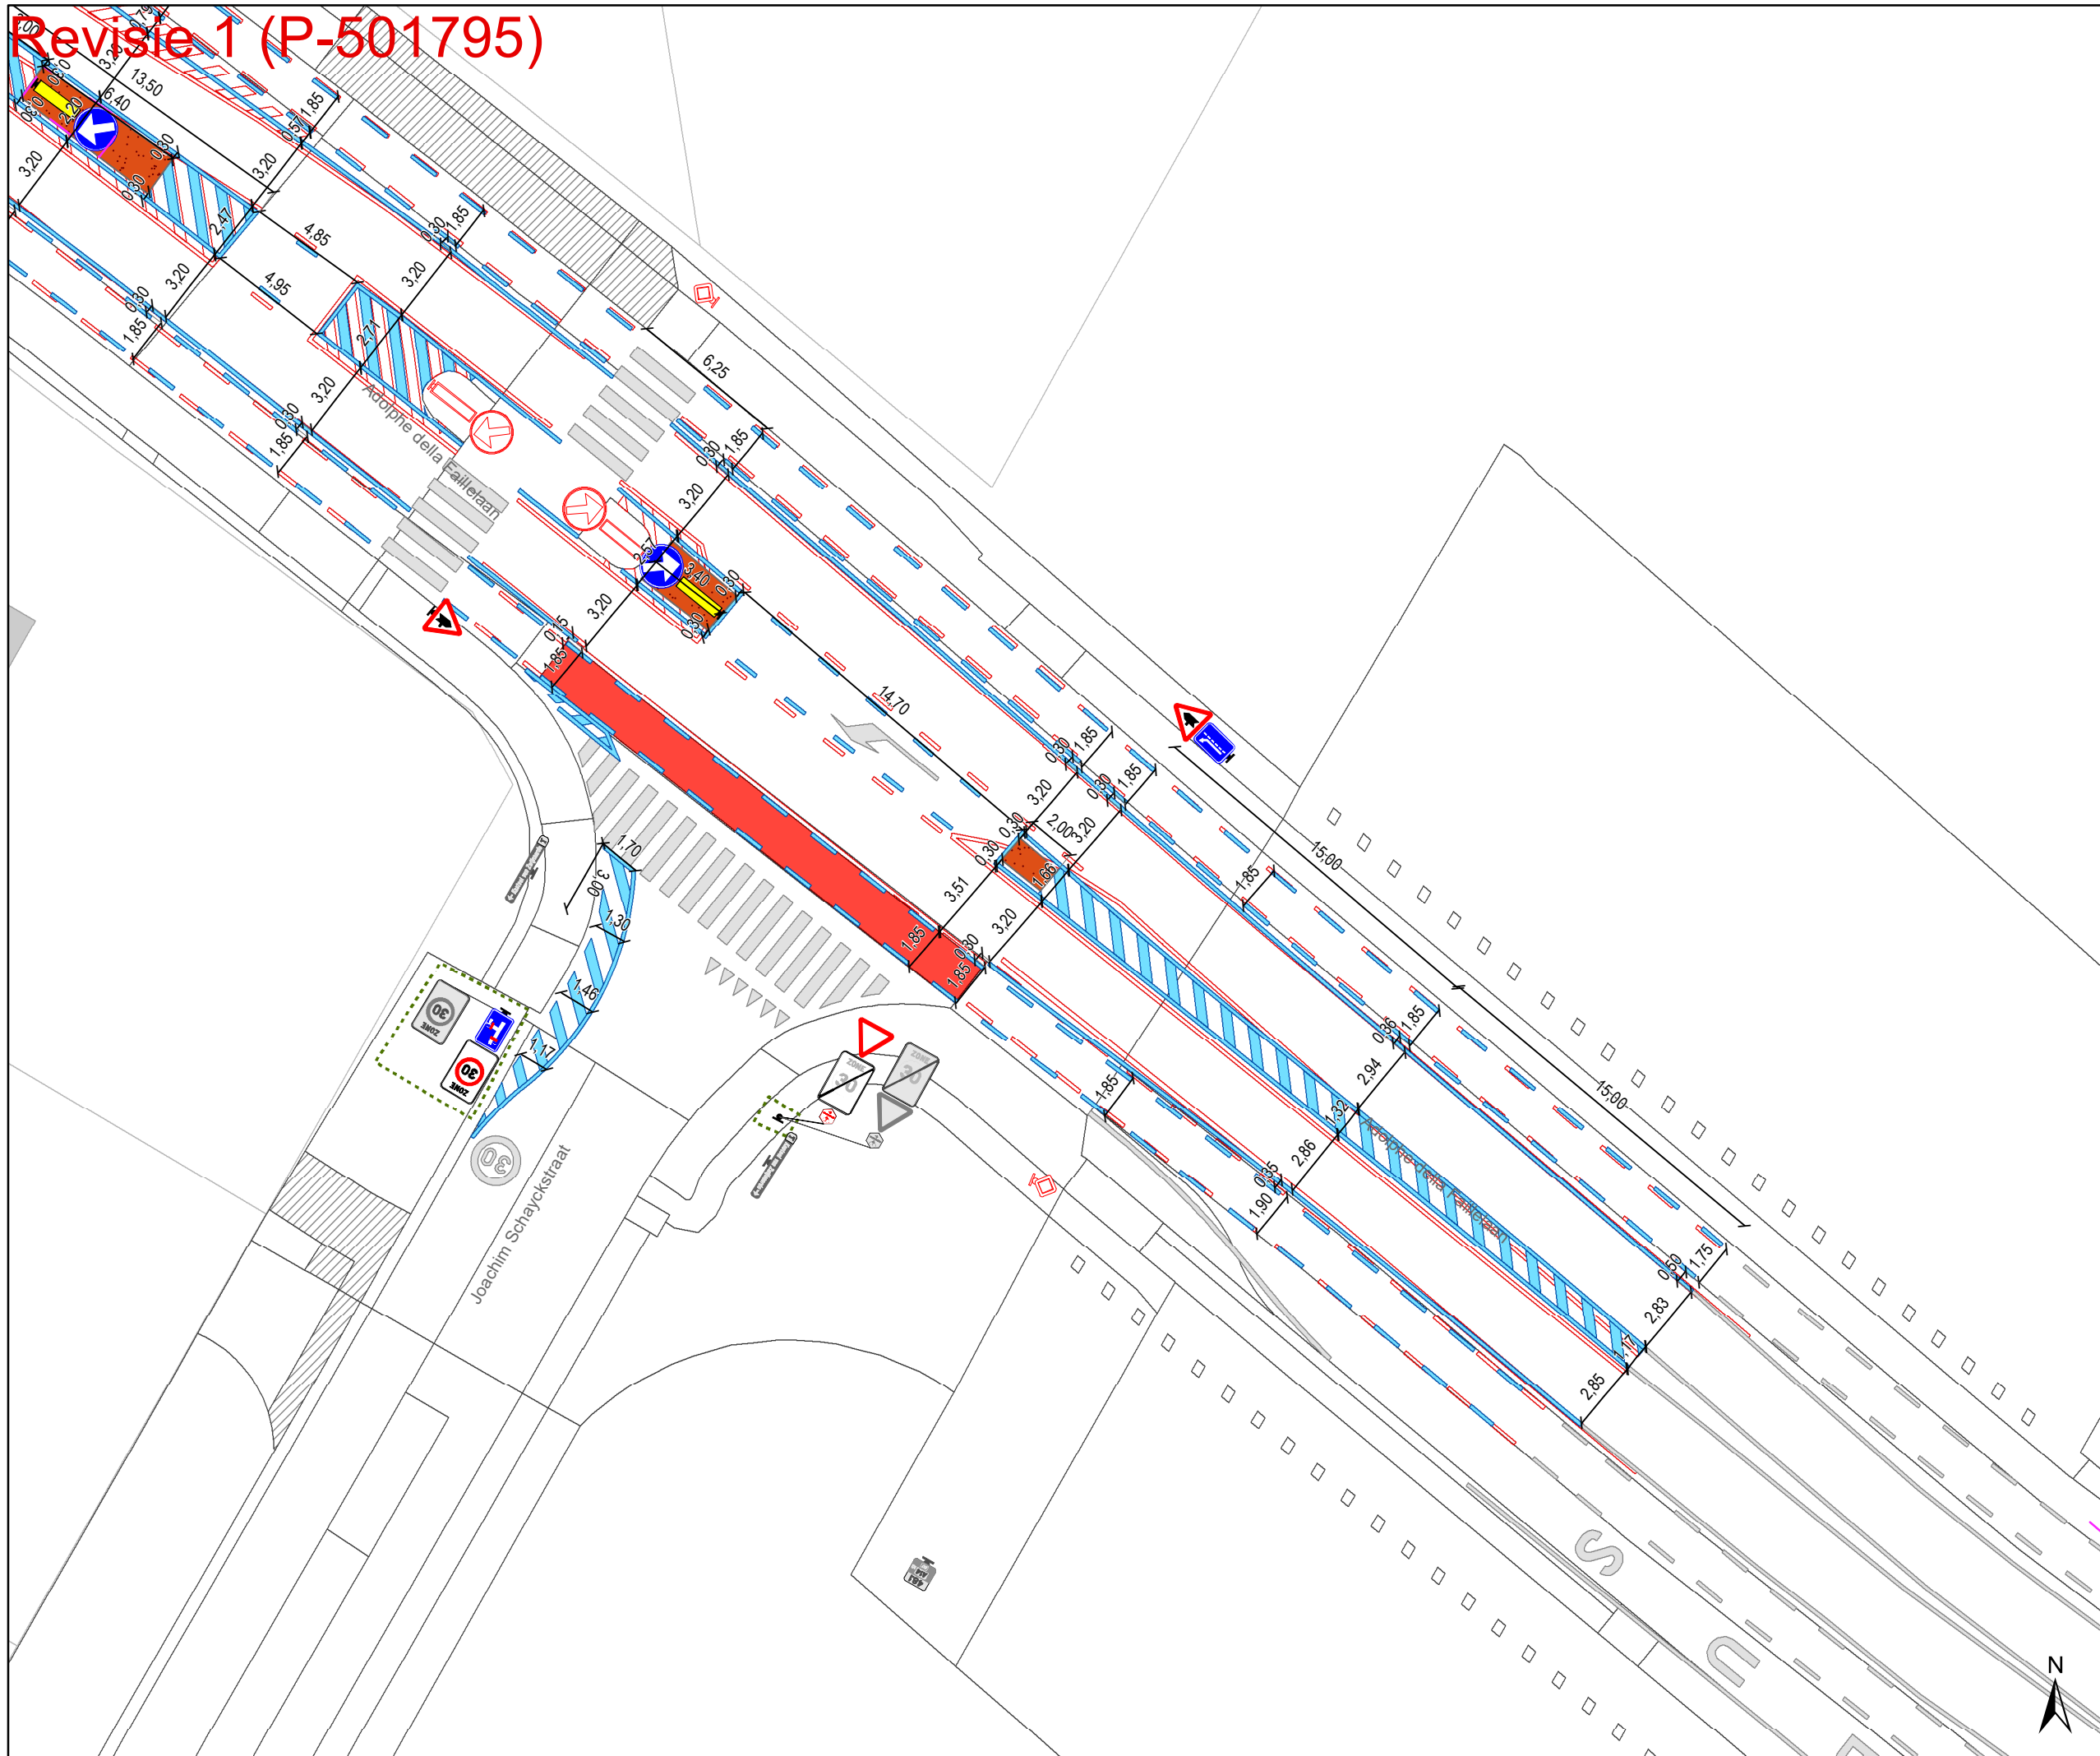

Legende

- Bestaande verkeersborden
- Geplande verkeersborden
- Te verwijderen verkeersborden

- Bestaande wegmarkeringen
- Geplande wegmarkeringen
- Te verwijderen wegmarkeringen

Overige


- Ander gepland dossier (in voorbereiding bij MOBBD)
- Ander gepland dossier (in voorbereiding bij MOBBD)
- Prefab elementen
- Infrastructurale aanpassing naar fietspad
- Bestaande fietsenstalling
- Revisie-elementen
- Infrastructurale aanpassing naar zebrapad en voetpad
- Hulplijnen

Straatmeubilair

- Geplande groene plooi-baken
- Bestaand paaltje

Laadpunten

- In dienst

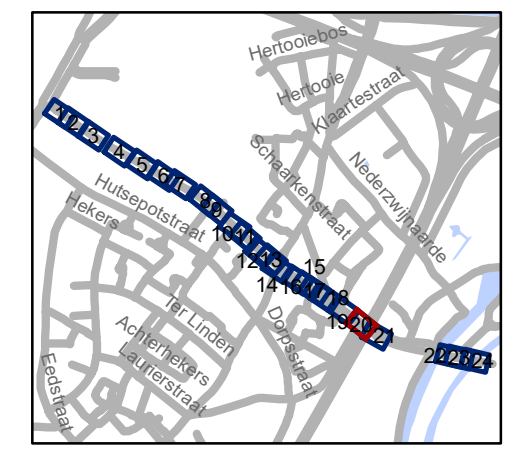


gent: Mobiliteitsbedrijf stad Gent
Verkeerstechnische taken

Adolphe della Faillelaan
Circulatiemaatregel-WMP

Dossiernummer P-260677

DATUM	SCHAAL	PLAN	P FORMAAT
28/02/2024	1/250	20/24	A3

Revisie 1 (P-501795)

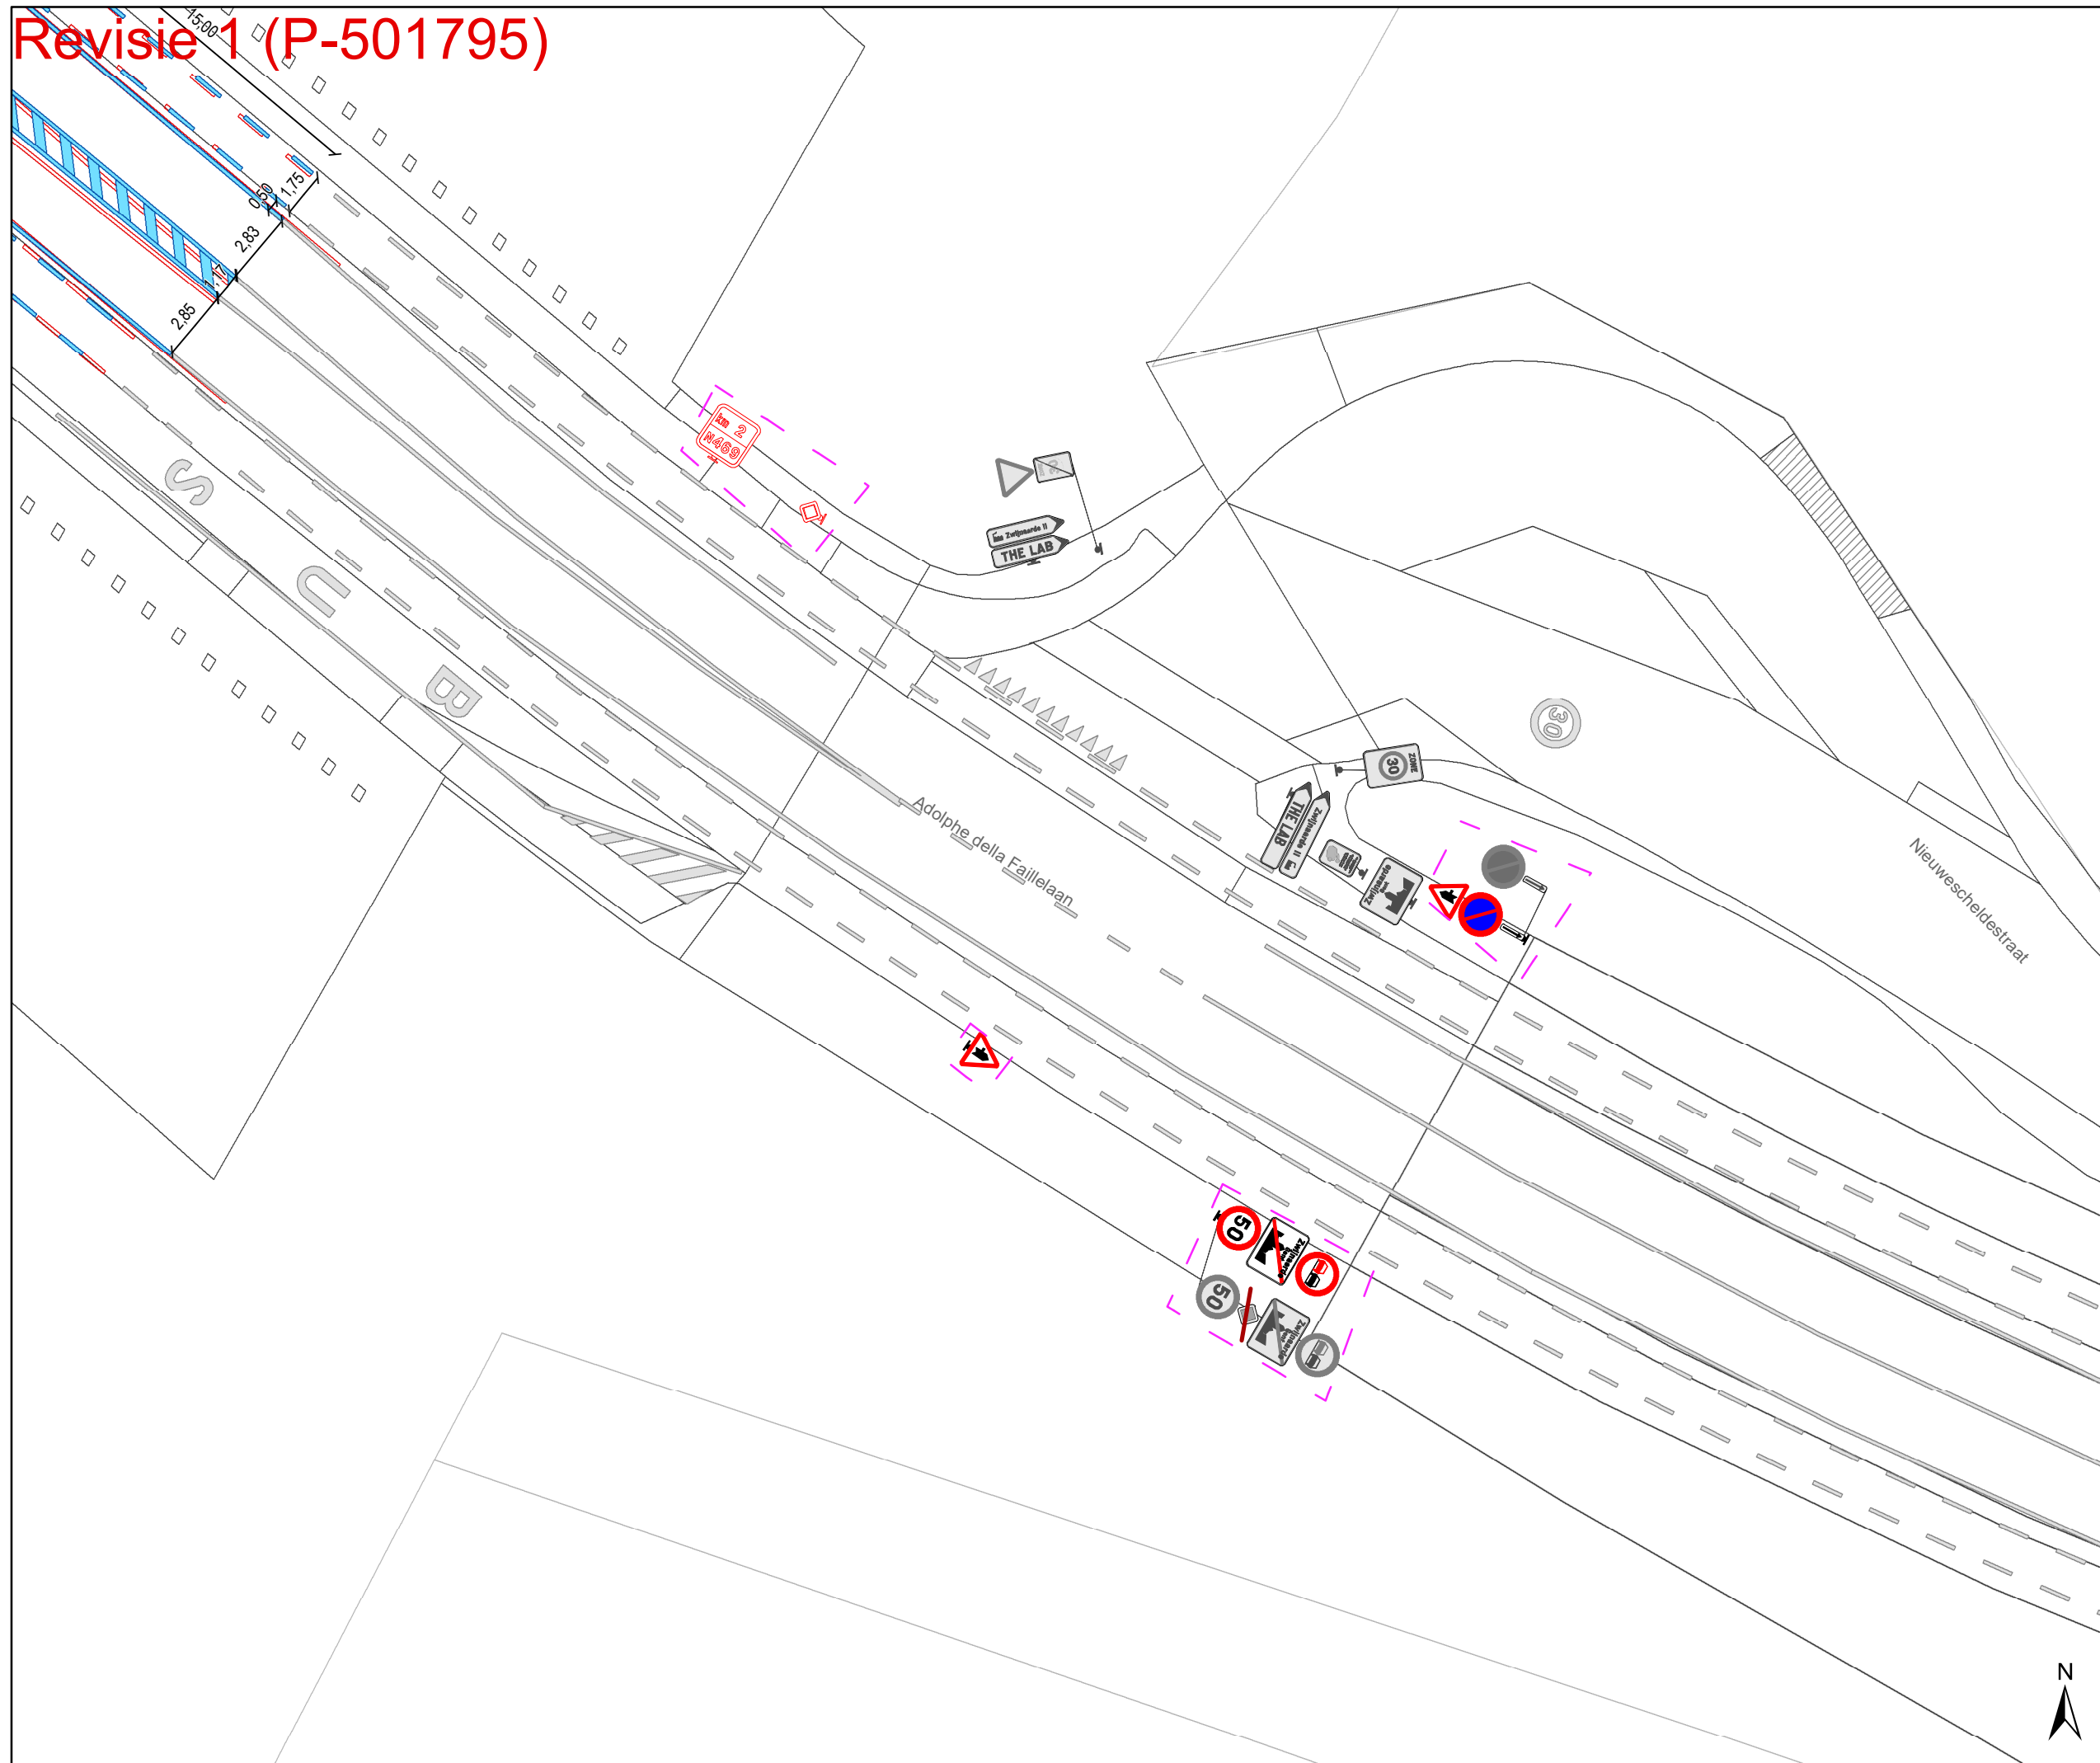

Legende

- Bestaande verkeersborden
- Geplande verkeersborden
- Te verwijderen verkeersborden

- Bestaande wegmarkeringen
- Geplande wegmarkeringen
- Te verwijderen wegmarkeringen

Overige


- Ander gepland dossier (in voorbereiding bij MOBBD)
- Ander gepland dossier (in voorbereiding bij MOBBD)
- Prefab elementen
- Infrastructurale aanpassing naar fietspad
- Bestaande fietsenstalling
- Revisie-elementen
- Infrastructurale aanpassing naar zebrapad en voetpad
- Hulplijnen

Straatmeubilair

- Geplande groene ploobakken
- Bestaand paaltje

Laadpunten

- In dienst

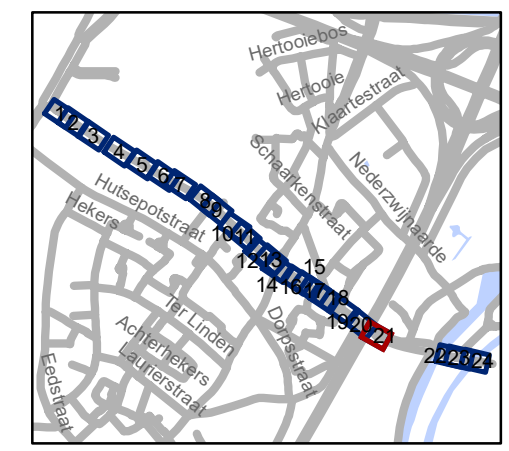

gent: Mobiliteitsbedrijf stad Gent
Verkeerstechnische taken


Adolphe della Faillelaan
Circulatiemaatregel-WMP

Dossiernummer P-260677

DATUM	SCHAAL	PLAN	P FORMAAT
28/02/2024	1/250	21/24	A3



Revisie 1 (P-501795)

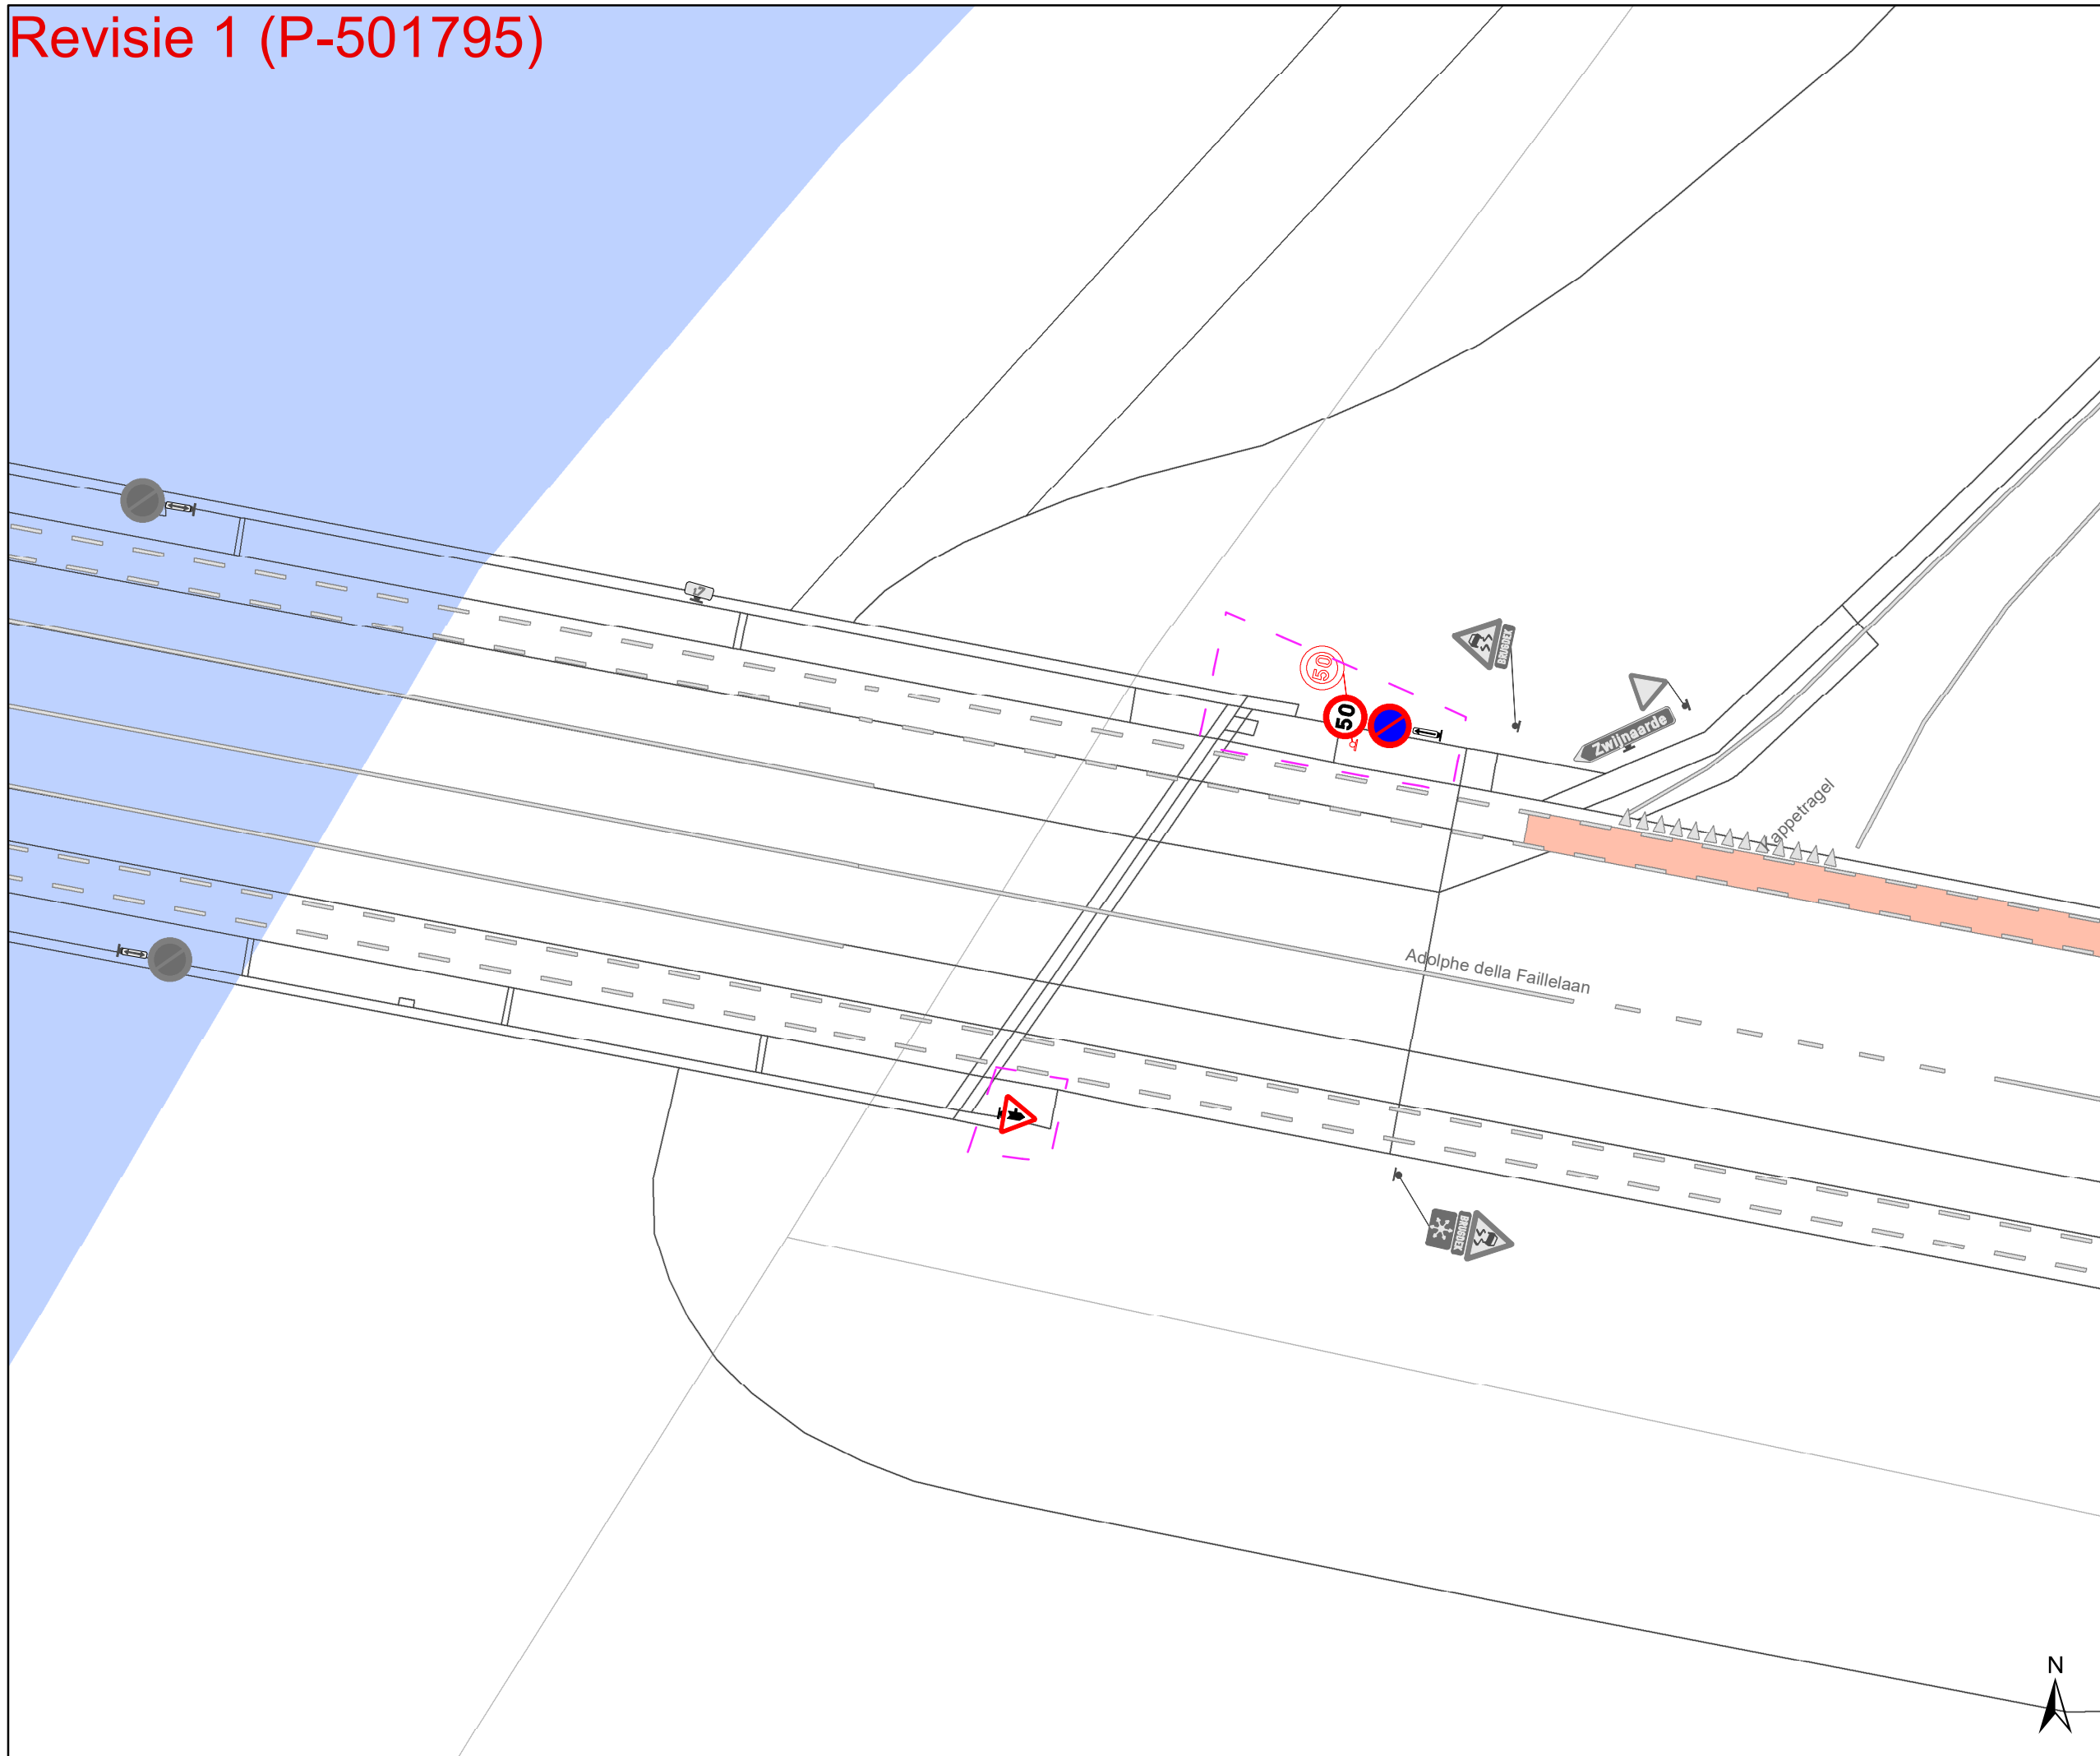

- ### Legende
- Bestaande verkeersborden
 - Geplande verkeersborden
 - Te verwijderen verkeersborden
 - Bestaande wegmarkeringen
 - Geplande wegmarkeringen
 - Te verwijderen wegmarkeringen
- ### Overige
- Ander gepland dossier (in voorbereiding bij MOBBD)
 - Ander gepland dossier (in voorbereiding bij MOBBD)
 - Prefab elementen
 - Infrastructurale aanpassing naar fietspad
 - Bestaande fietsenstalling
 - Revisie-elementen
 - Infrastructurale aanpassing naar zebrapad en voetpad
 - Hulplijnen
- ### Straatmeubilair
- Geplande groene plooi bakken
 - Bestaand paaltje
- ### Laadpunten
- In dienst



gent: Mobiliteitsbedrijf stad Gent
Verkeerstechnische taken


Adolphe della Faillelaan Circulatiemaatregel-WMP

Dossiernummer P-260677

DATUM	SCHAAL	PLAN	P FORMAAT
28/02/2024	1/250	22/24	A3



Revisie 1 (P-501795)

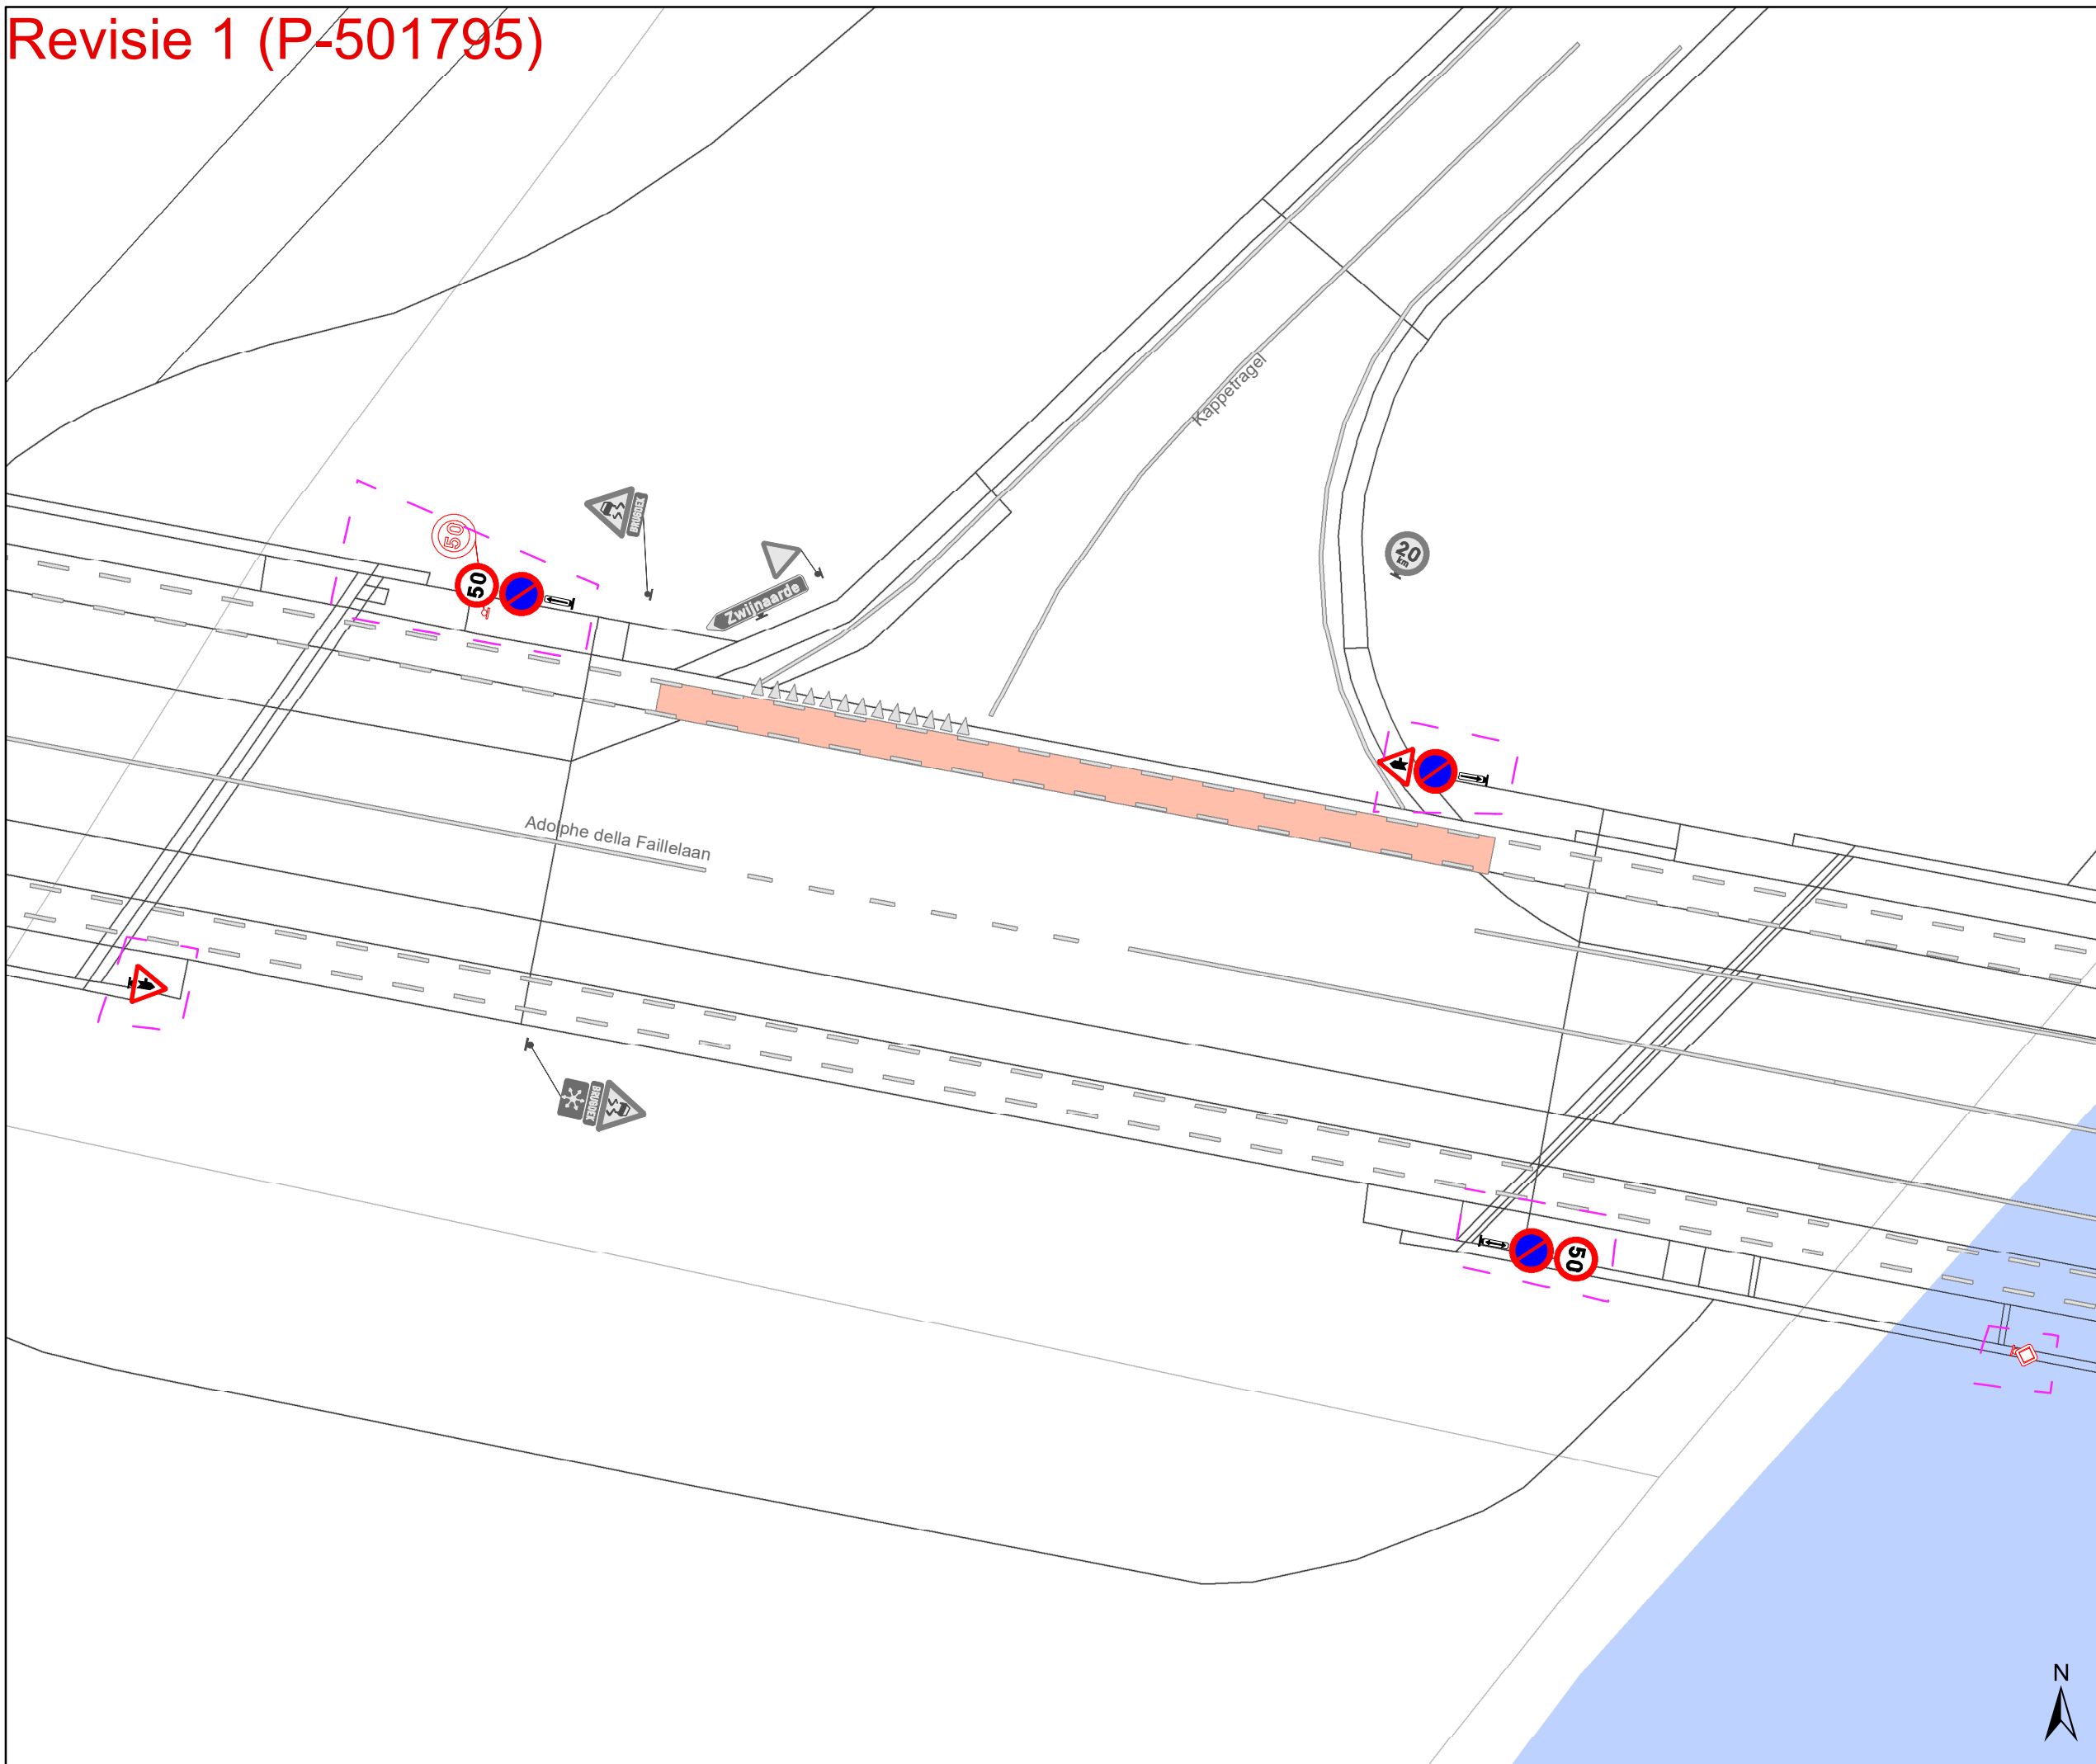

Legende

- Bestaande verkeersborden
- Geplande verkeersborden
- Te verwijderen verkeersborden

- Bestaande wegmarkeringen
- Geplande wegmarkeringen
- Te verwijderen wegmarkeringen

Overige

- Ander gepland dossier (in voorbereiding bij MOBBED)
- Ander gepland dossier (in voorbereiding bij MOBBED)
- Prefab elementen
- Infrastructurele aanpassing naar fietspad
- Bestaande fietsenstalling
- Revisie-elementen
- Infrastructurele aanpassing naar zebrapad en voetpad
- Hulplijnen

Straatmeubilair

- Geplande groene plooi bakken
- Bestaand paaltje

Laadpunten

- In dienst



gent: Mobiliteitsbedrijf stad Gent
Verkeerstechnische taken


Adolphe della Faillelaan
Circulatiemaatregel-WMP

Dossiernummer P-260677




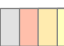


DATUM	SCHAAL	PLAN	P FORMAAT
28/02/2024	1/250	23/24	A3

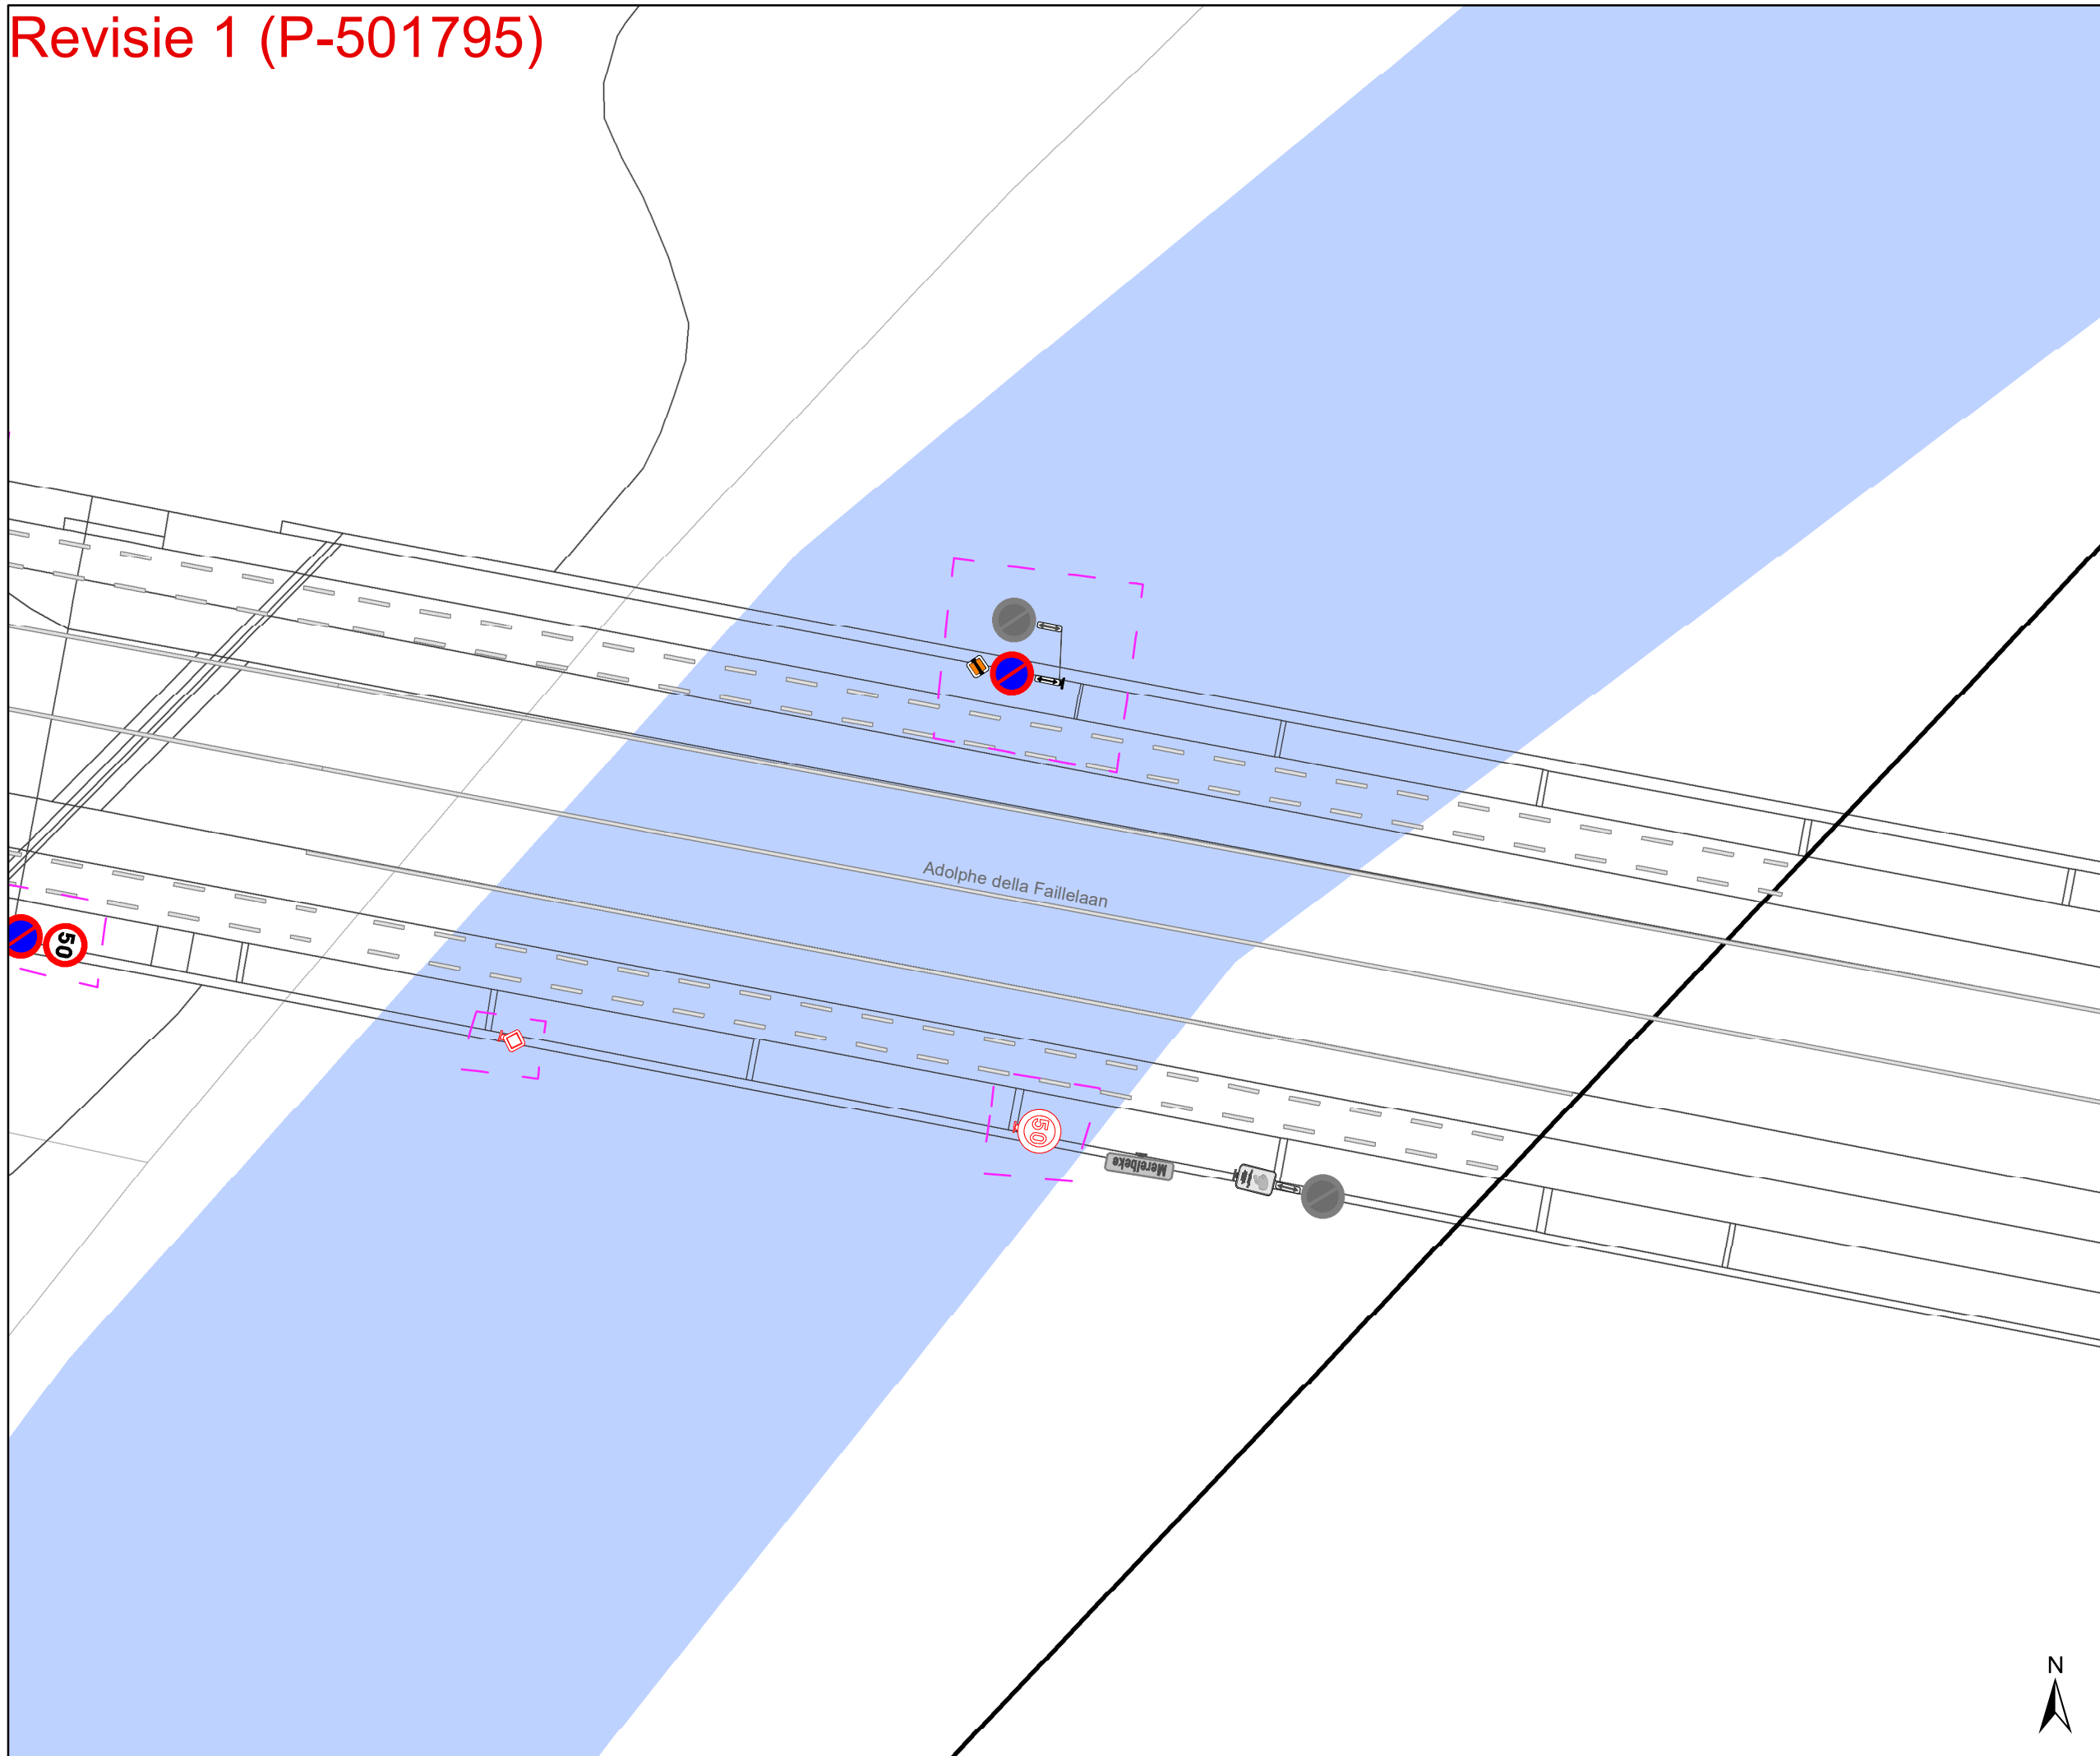

Revisie 1 (P-501795)





Legende

-  Bestaande verkeersborden
-  Geplande verkeersborden
-  Te verwijderen verkeersborden
-  Bestaande wegmarkeringen
-  Geplande wegmarkeringen
-  Te verwijderen wegmarkeringen

Overige

-  Ander gepland dossier (in voorbereiding bij MOBBED)
-  Ander gepland dossier (in voorbereiding bij MOBBED)
-  Prefab elementen
-  Infrastructurale aanpassing naar fietspad
-  Bestaande fietsenstalling
-  Revisie-elementen
-  Infrastructurale aanpassing naar zebropad en voetpad
-  Hulplijnen

Straatmeubilair

-  Geplande groene plooi-baken
-  Bestaand paaltje

Laadpunten

-  In dienst



gent: Mobiliteitsbedrijf stad Gent
Verkeerstechnische taken

Adolphe della Faillelaan
Circulatiemaatregel-WMP

Dossiernummer P-260677

DATUM	SCHAAL	PLAN	P FORMAAT
28/02/2024	1/250	24/24	A3

