



---

**2024\_CBS\_01799 Nieuw aanvullend reglement van de politie op het wegverkeer - gemeenteweg - Krekelstraat - nieuwe verkeersmaatregelen - Vaststelling**

**Beslissing:** Goedgekeurd in besloten vergadering van 29 februari 2024

**Zijn aanwezig bij de beslissing van dit punt:**

Mathias De Clercq, burgemeester-voorzitter; Filip Watteeuw, schepen; Sofie Bracke, schepen  
Tine Heyse, schepen; Astrid De Bruycker, schepen; Sami Souguir, schepen; Isabelle Heyndrickx, schepen; Hafsa El-Bazioui, schepen; Evita Willaert, schepen; Rudy Coddens, schepen  
Mieke Hullebroeck, algemeen directeur; Liesbet Vertriest, waarnemend adjunct-algemeendirecteur

**Bevoegd:** Filip Watteeuw

**Betrokken:** Mathias De Clercq

**Juridisch kader**

**De volgende bepalingen zijn van toepassing inzake de bevoegdheid:**

- De Nieuwe Gemeentewet 24 juni 1988, artikel 119;
- Het Decreet van 16 mei 2008 betreffende de aanvullende reglementen op het wegverkeer en de plaatsing en bekostiging van verkeerstekens, artikel 5, § 1, 2e lid;
- Het Decreet over het lokaal bestuur van 22 december 2017, artikel 41, 2°;
- Het gemeenteraadsbesluit van 15 december 2015, houdende de delegatie van de vaststellingsbevoegdheid inzake gemeentelijke aanvullende reglementen op het wegverkeer.

**De beslissing wordt genomen op grond van:**

- Wet betreffende de politie over het wegverkeer, gecoördineerd bij Koninklijk Besluit van 16 maart 1968;
- Decreet van 16 mei 2008 betreffende de aanvullende reglementen op het wegverkeer en de plaatsing en bekostiging van de verkeerstekens;
- Koninklijk Besluit van 1 december 1975 houdende algemeen reglement op de politie van het wegverkeer en van het gebruik van de openbare weg;
- Ministerieel Besluit van 11 oktober 1976 waarbij de minimumafmetingen en de bijzondere plaatsingsvoorwaarden van de verkeerstekens worden bepaald;
- Uitvoeringsbesluit van 23 januari 2009 betreffende de aanvullende reglementen op het wegverkeer en de plaatsing en bekostiging van de verkeerstekens;

- Omzendbrief MOB/2009/1 van 3 april 2009;

### **Motivering**

- Bij dit besluit worden in afwachting van de uitvoering van het geplande heraanlegproject in de Krekelstraat, waarbij we zullen streven naar een wegbeeld dat meer in overeenstemming is met de gewenste functie en het gewenste snelheidsregime van de weg, enkele asverschuivingen voorgesteld om de gereden snelheid op korte termijn te handhaven in functie van de veiligheid voor de aanwezige fietsers op deze fietsroute.
- Bij collegebesluit van 1 juni 2017 werd de bestaande toestand geregulariseerd en er werden geen nieuwe verkeersmaatregelen ingevoerd.

### **Bijgevoegde bijlage(n):**

- Aanvullend reglement Krekelstraat dossier P333041 (deel van de beslissing)
- Signalisatieplan Krekelstraat dossier P333041 (deel van de beslissing)

### **Beslissing**

#### **Beslist het volgende:**

##### **Artikel 1:**

Heft op het aanvullend reglement van de politie op het wegverkeer betreffende de gemeenteweg Krekelstraat, goedgekeurd in zitting van 1 juni 2017, van zodra het nieuwe reglement in werking treedt.

##### **Artikel 2:**

Stelt vast het bijgevoegd aanvullend reglement van de politie op het wegverkeer en het signalisatieplan betreffende de gemeenteweg Krekelstraat.

2024\_CBS\_01799 - Nieuw aanvullend reglement van de politie op het wegverkeer - gemeenteweg - Krekelstraat - nieuwe verkeersmaatregelen



## Aanvullend reglement van de politie op het wegverkeer - gemeenteweg – Krekelstraat

Vastgesteld in het College van Burgemeester en Schepenen van

Bekendgemaakt op

Geldig vanaf

Referentienummer

### Reglement

#### Artikel 1

Op de Krekelstraat ter hoogte van huisnummer 27;

op de Krekelstraat ter hoogte van huisnummer 15;

op de Krekelstraat komende van huisnummer 22B richting de Eedstraat;

op de Krekelstraat komende van de Eedstraat tussen het huisnummer 20 en de snelheidsremmer ter hoogte van huisnummer 22B;

op de Krekelstraat ter hoogte van huisnummer 9 in de richting van de Eedstraat geldt:

de bestuurders moeten voorrang verlenen aan de bestuurders die uit de tegenovergestelde richting komen. Op de Krekelstraat ter hoogte van huisnummer 25;

op de Krekelstraat ter hoogte van huisnummer 19;

op de Krekelstraat komende van de Eedstraat voor het huisnummer 22B;

op de krekelstraat richting de Eedstraat tussen de verkeersdrempel ter hoogte van huisnummer 22B en huisnummer 20;

op de Krekelstraat ter hoogte van huisnummer 9 in de richting van de Mijlgrachtstraat geldt: de bestuurders hebben voorrang ten opzichte van de bestuurders die uit de tegenovergestelde richting komen.

Dit wordt aangeduid door verkeerstekens:

- B19
- B21

#### Artikel 2

Op de Krekelstraat vanaf het kruispunt met de Grotesteenweg-Zuid tot de Mijlgrachtstraat in beide richtingen geldt: het is verboden voor bestuurders sneller te rijden dan 50 km per uur.

Dit wordt aangeduid door verkeerstekens:

- C43

### **Artikel 3**

**Op de Krekelstraat, vanaf huisnummer 39 tot huisnummer 7;**

**Op de Krekelstraat, vanaf huisnummer 29 tot huisnummer 32B geldt: het is iedere bestuurder verboden de onderbroken streep die het naderen van de doorlopende streep aankondigt te overschrijden, behalve om in te halen, om links af te slaan, om te keren of om van rijstrook te veranderen; het is iedere bestuurder verboden de doorlopende streep te overschrijden, alsook links van de streep te rijden wanneer deze de twee rijrichtingen scheidt.**


**Dit wordt aangeduid door verkeerstekens:**

- **WM72.3**
- **WM72.2**

---


(einde reglement)



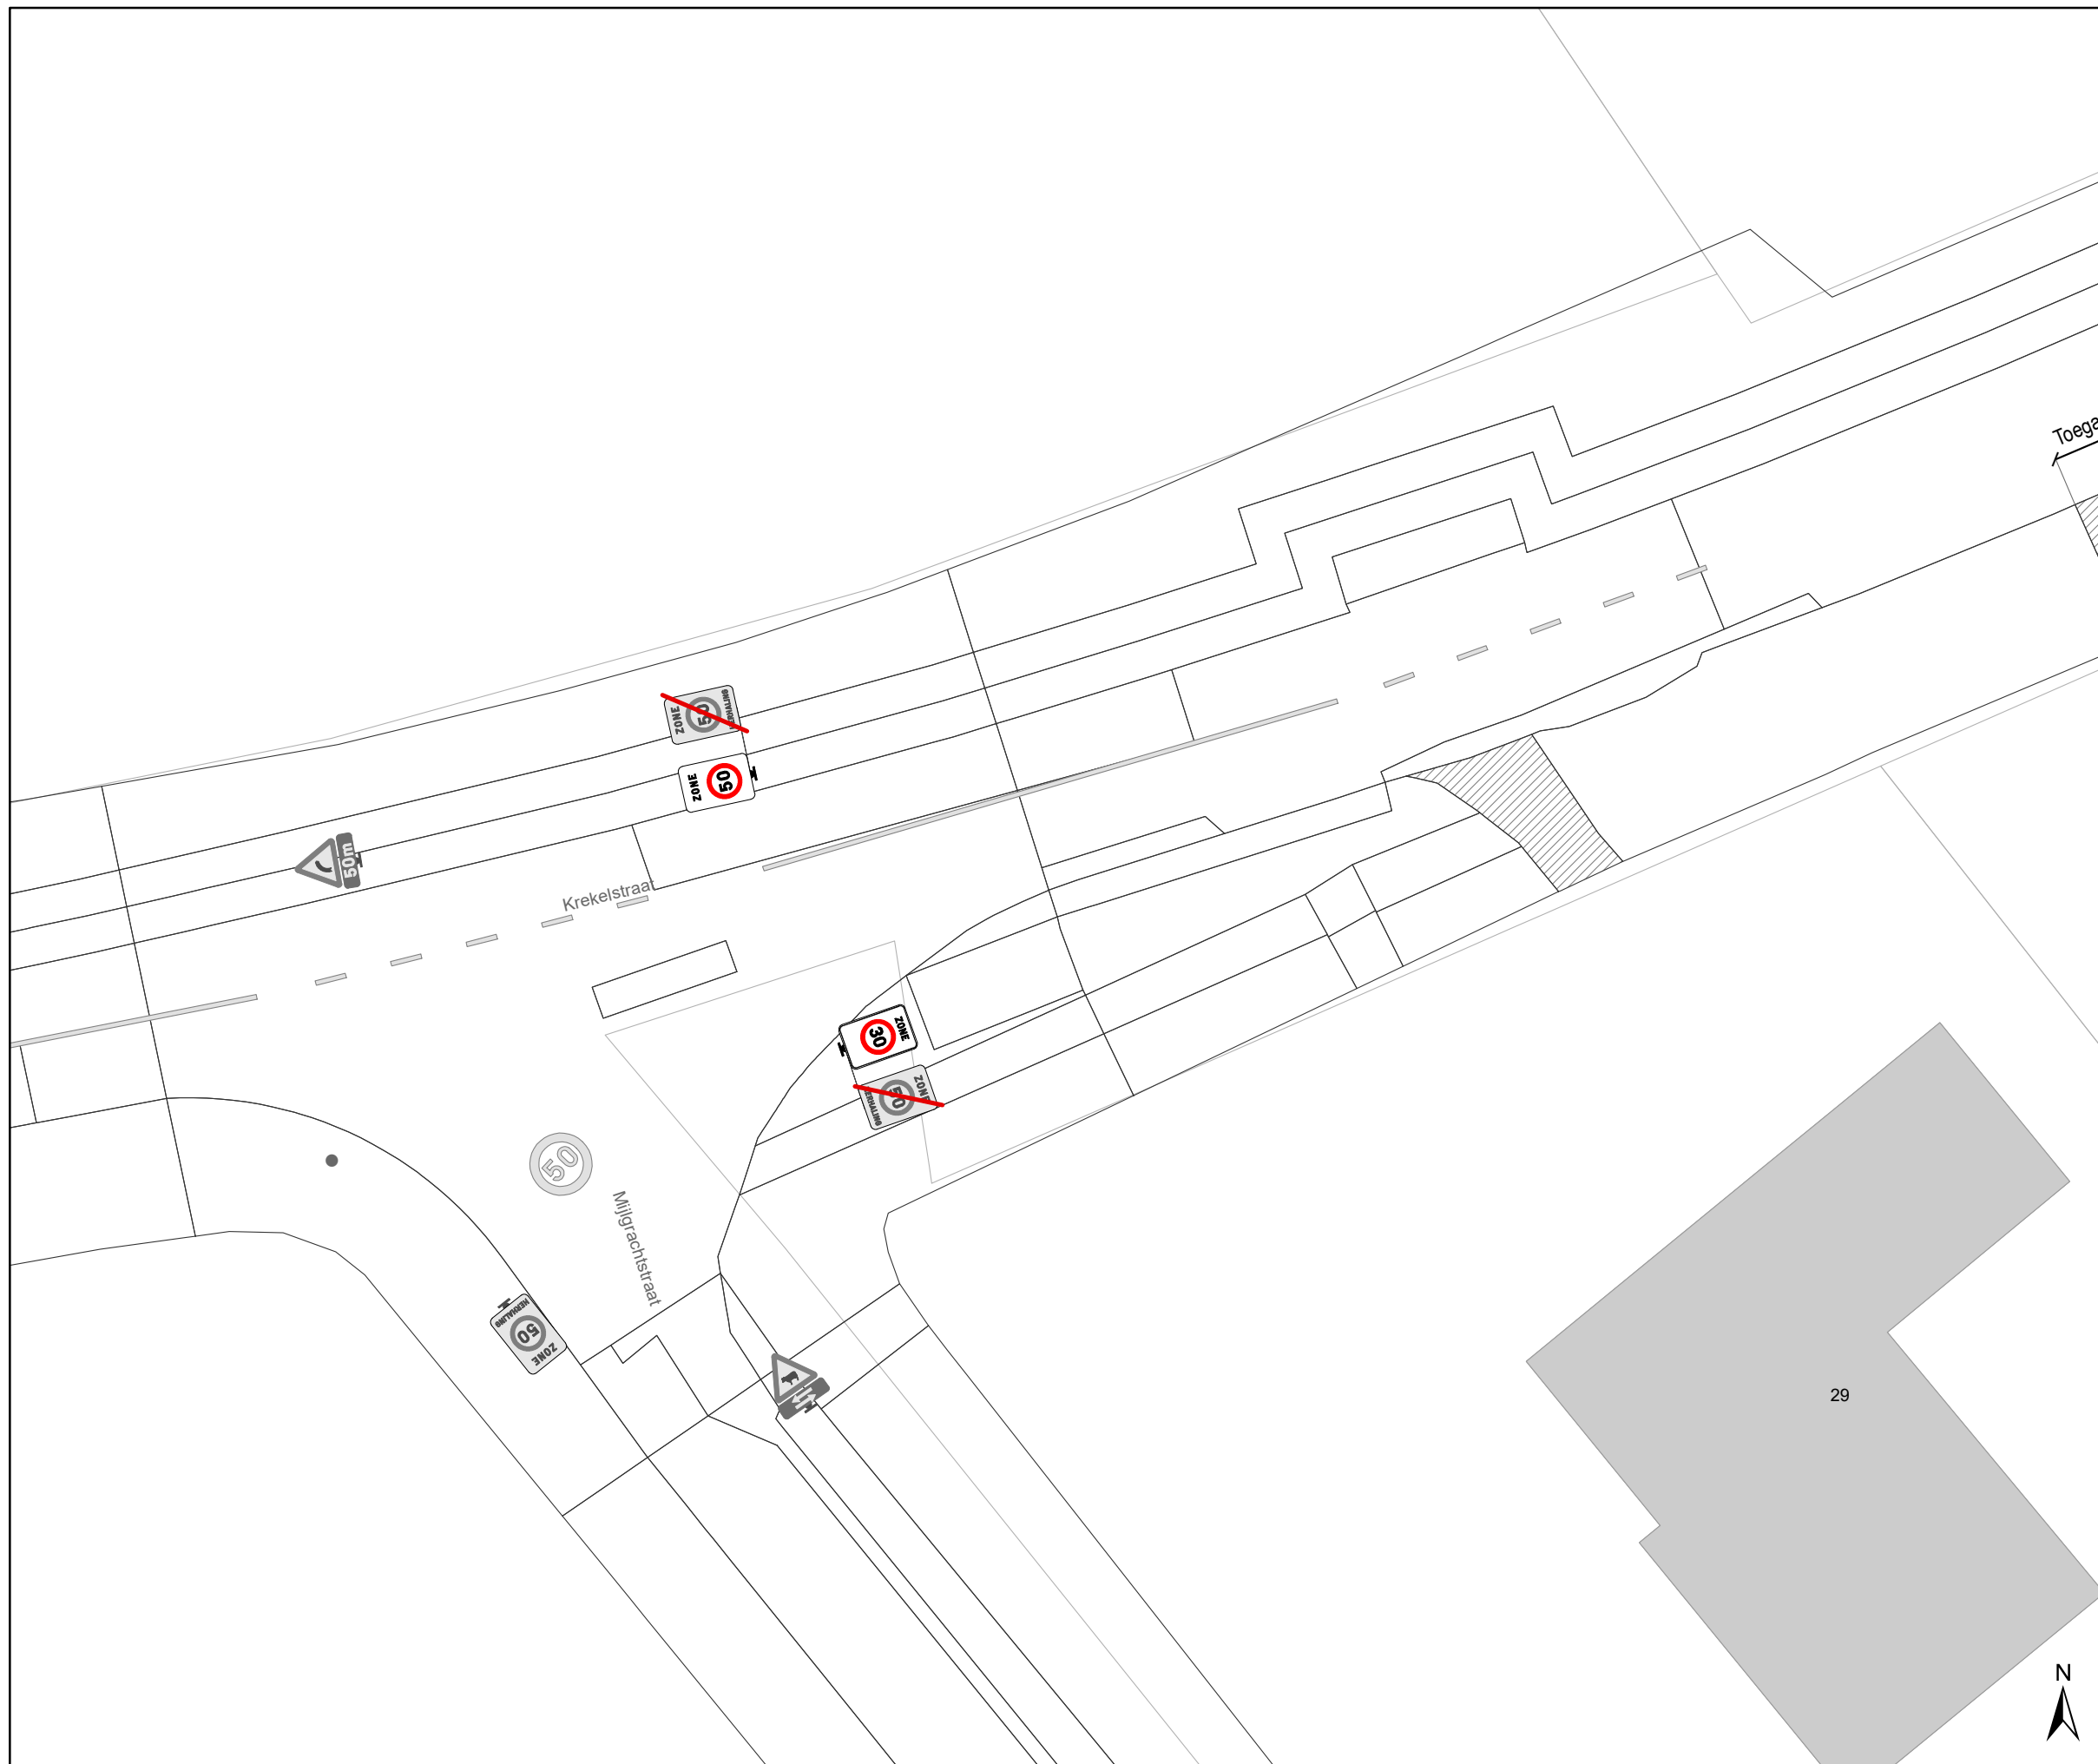

### Legende

-  Bestaande verkeersborden
-  Geplande verkeersborden
-  Te verwijderen verkeersborden
-  Bestaande wegmarkeringen
-  Geplande wegmarkeringen
-  Te verwijderen wegmarkeringen
-  Gepland paaltje  
IPOD-III FLEX + STICKER  
WEGNEEMBAAR

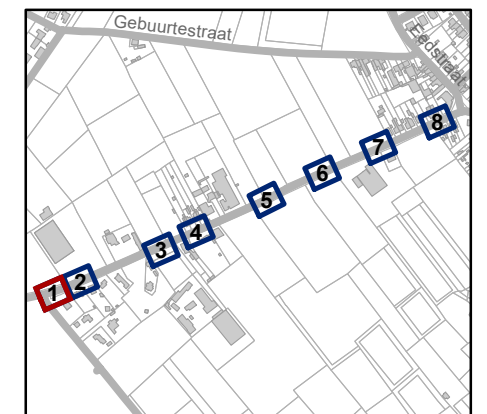


**gent:** Mobiliteitsbedrijf stad Gent  
Verkeerstechnische taken

**Kregelstraat**  
**Snelheidsremmer**


Dossiernummer P-333041

DATUM	SCHAAL	PLAN	P FORMAAT
13/02/2024	1/200	1/8	A3

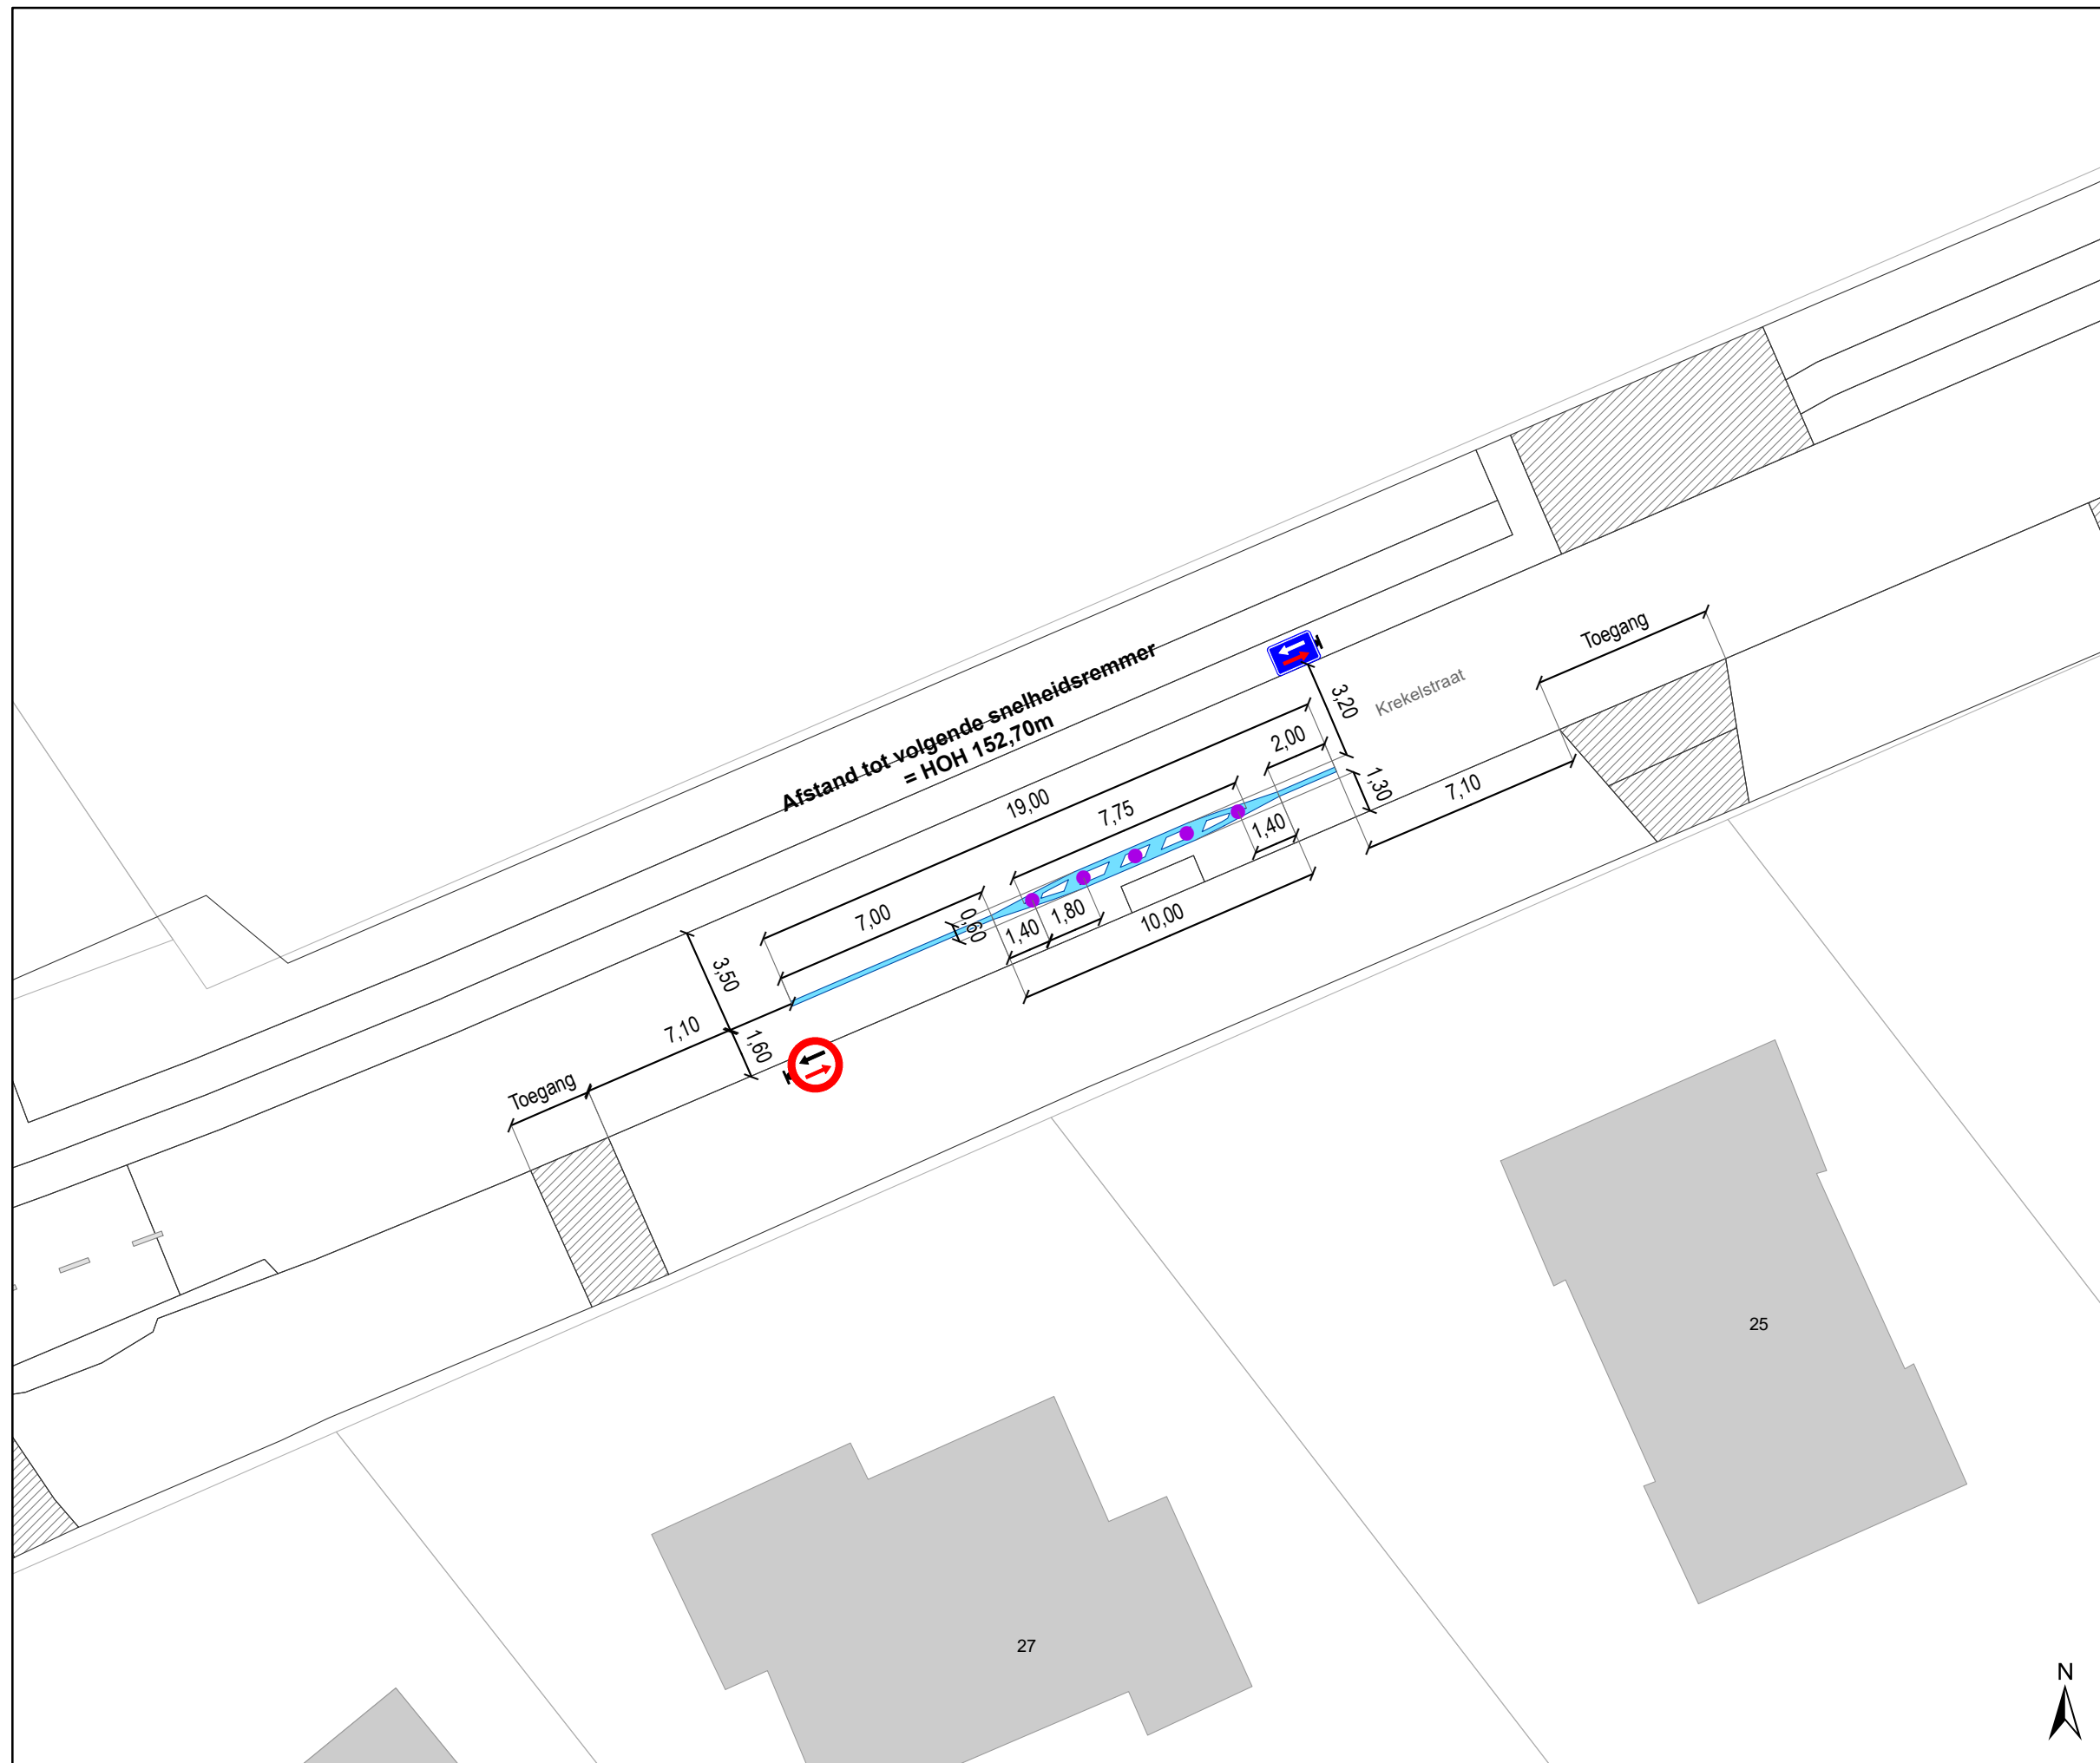

### Legende

-  Bestaande verkeersborden
-  Geplande verkeersborden
-  Te verwijderen verkeersborden
-  Bestaande wegmarkeringen
-  Geplande wegmarkeringen
-  Te verwijderen wegmarkeringen
-  Gepland paaltje  
IPOD-III FLEX + STICKER  
WEGNEEMBAAR

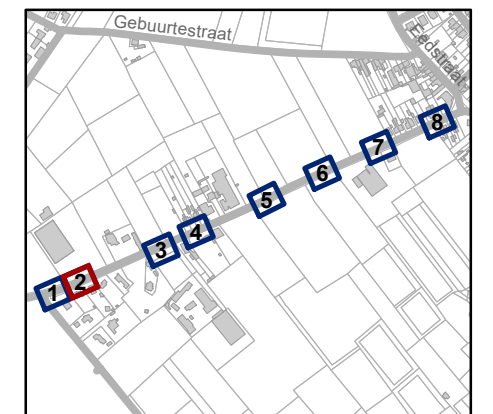


**gent:** Mobiliteitsbedrijf stad Gent  
Verkeerstechnische taken

**Kregelstraat  
Snelheidsremmer**

Dossiernummer P-333041


DATUM	SCHAAL	PLAN	P FORMAAT
13/02/2024	1/200	2/8	A3



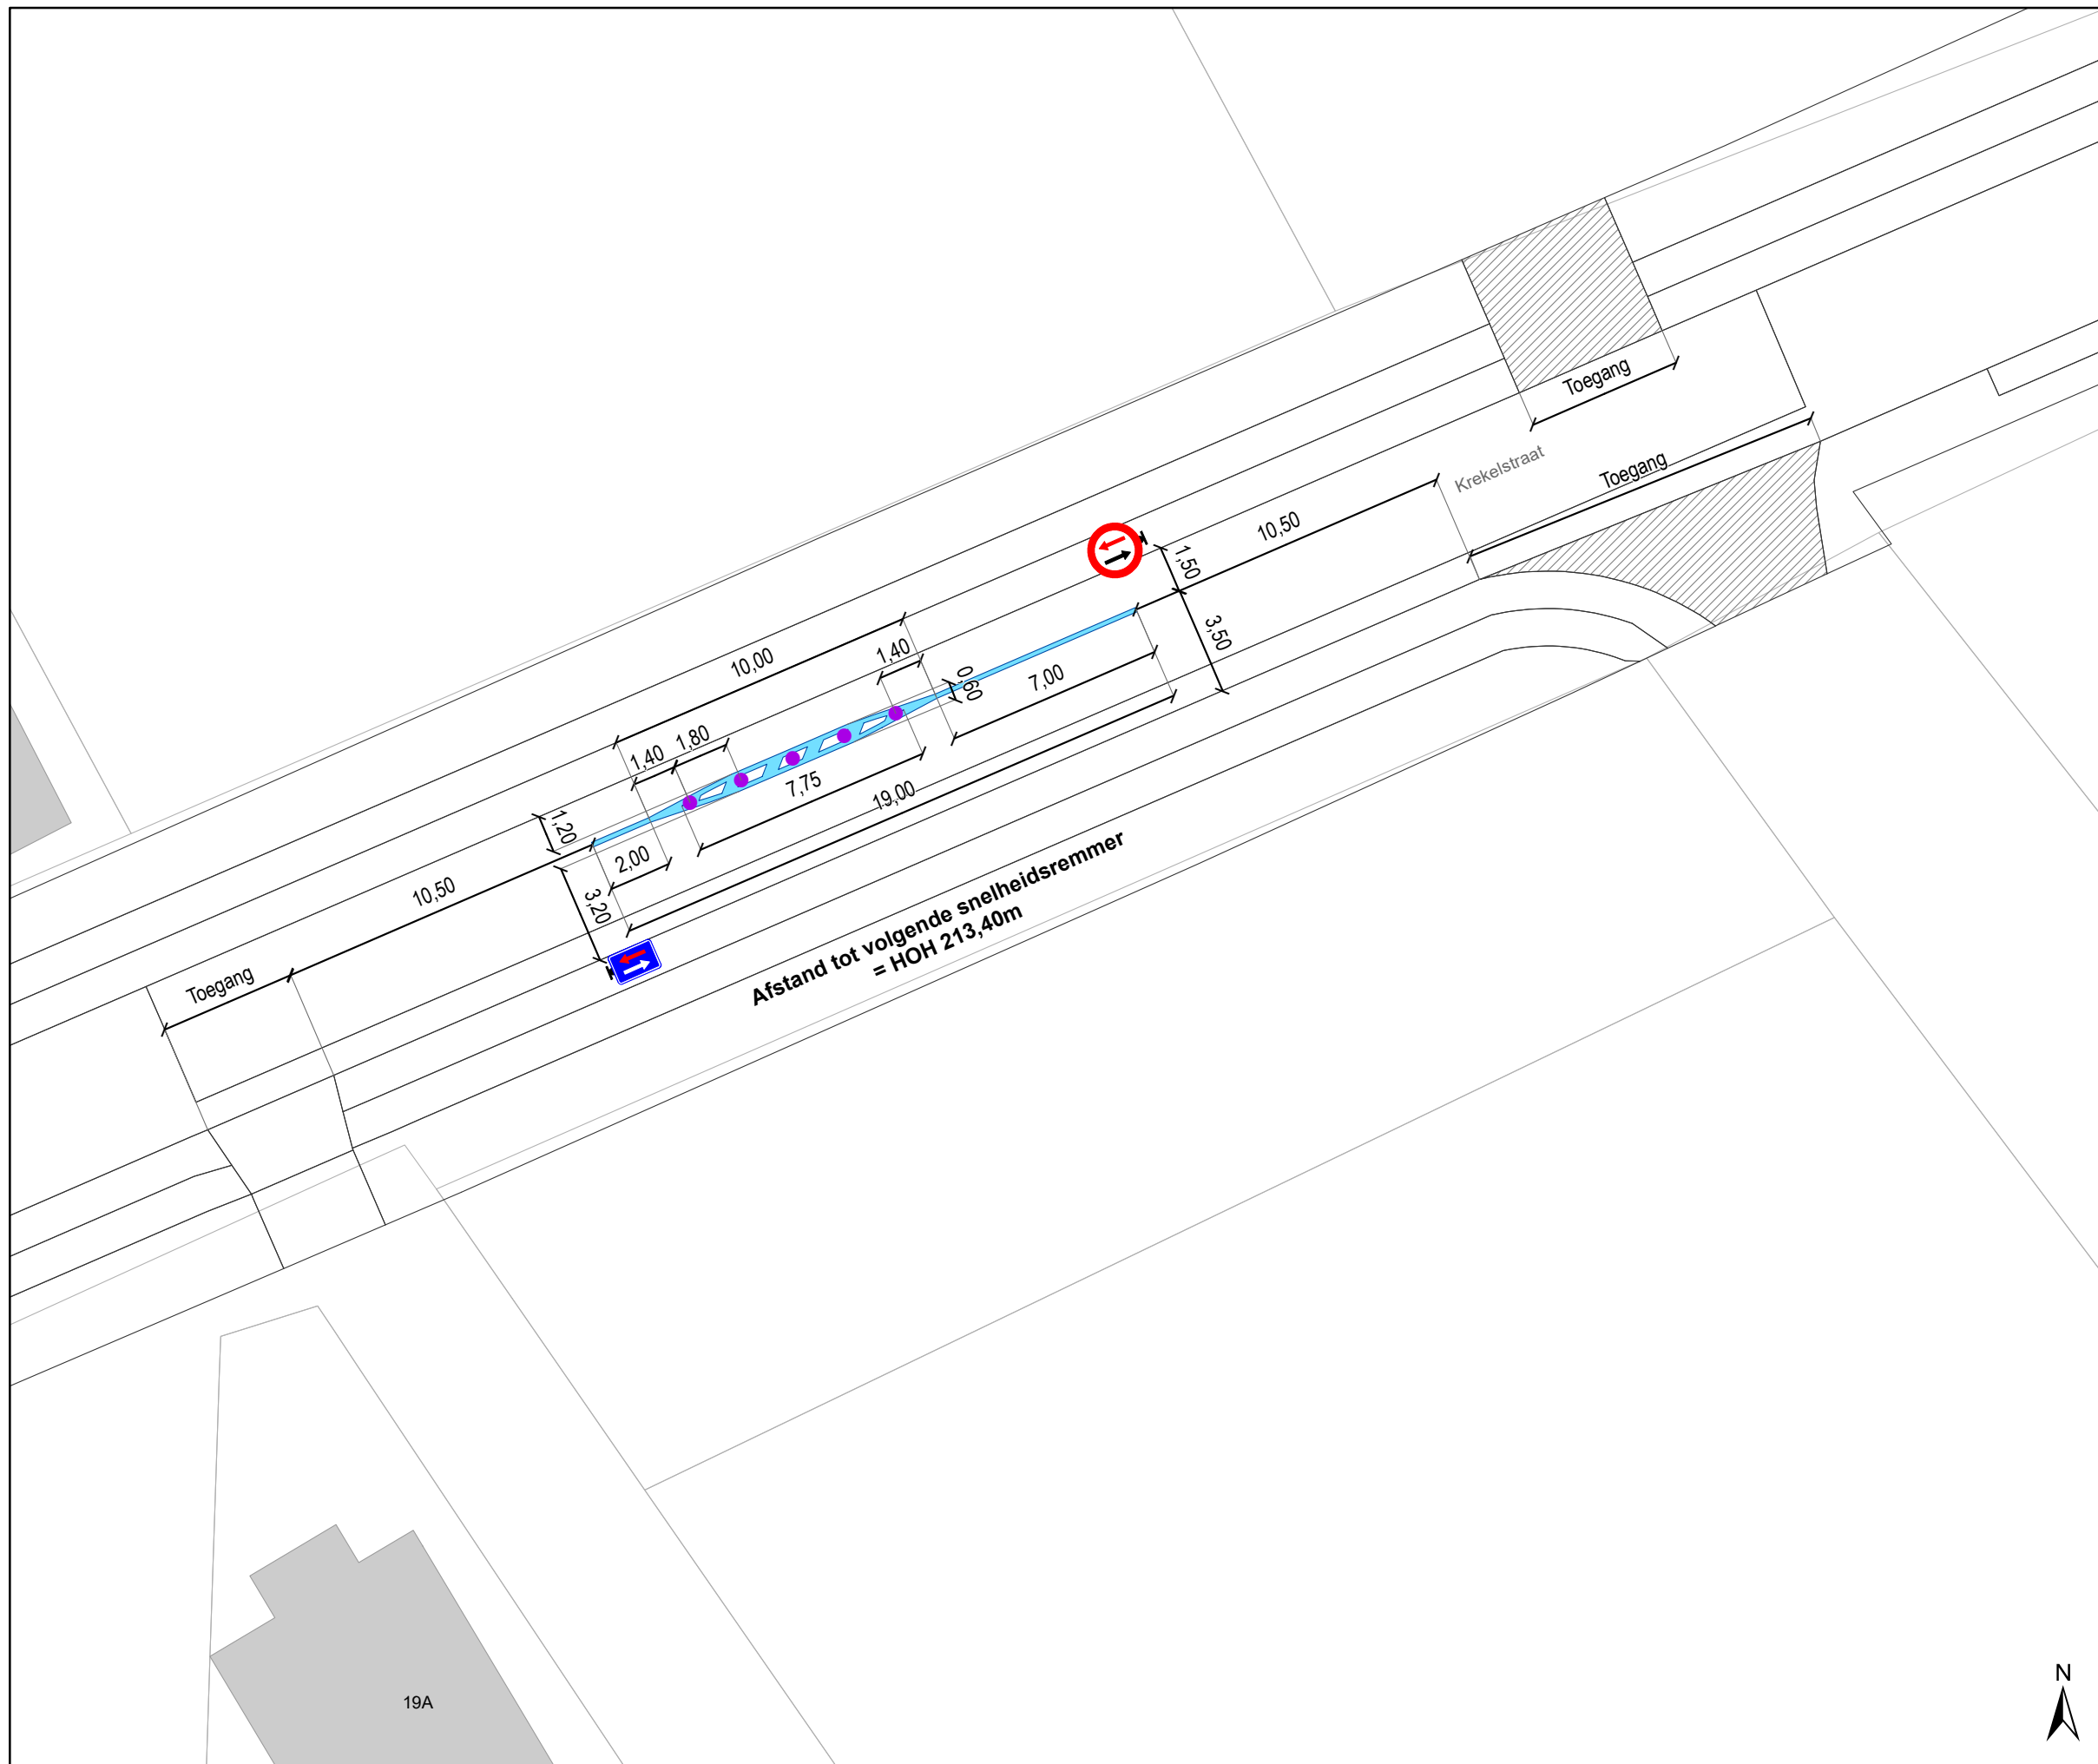

### Legende

-  Bestaande verkeersborden
-  Geplande verkeersborden
-  Te verwijderen verkeersborden
-  Bestaande wegmarkeringen
-  Geplande wegmarkeringen
-  Te verwijderen wegmarkeringen
-  Gepland paaltje  
IPOD-III FLEX + STICKER  
WEGNEEMBAAR

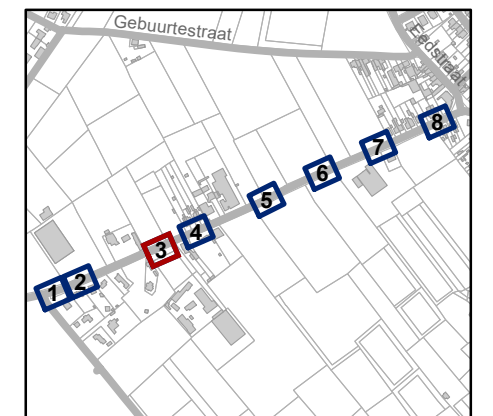

**gent:** Mobiliteitsbedrijf stad Gent  
Verkeerstechnische taken

**Kregelstraat**  
**Snelheidsremmer**

Dossiernummer P-333041


DATUM	SCHAAL	PLAN	P FORMAAT
13/02/2024	1/200	3/8	A3





### Legende

- Bestaande verkeersborden
- Geplande verkeersborden
- Te verwijderen verkeersborden
- Bestaande wegmarkeringen
- Geplande wegmarkeringen
- Te verwijderen wegmarkeringen
- Gepland paaltje  
IPOD-III FLEX + STICKER  
WEGNEEMBAAR

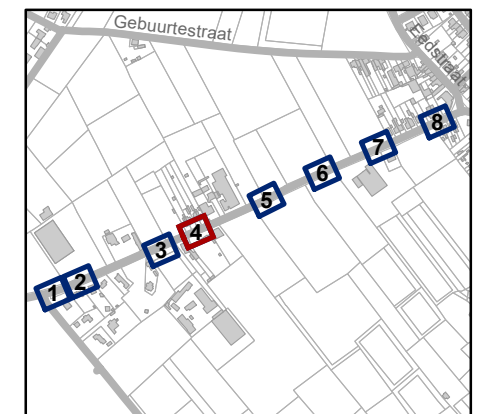


**gent:** Mobiliteitsbedrijf stad Gent  
Verkeerstechnische taken

**Kregelstraat**  
**Snelheidsremmer**

Dossiernummer P-333041


DATUM	SCHAAL	PLAN	P FORMAAT
13/02/2024	1/200	4/8	A3



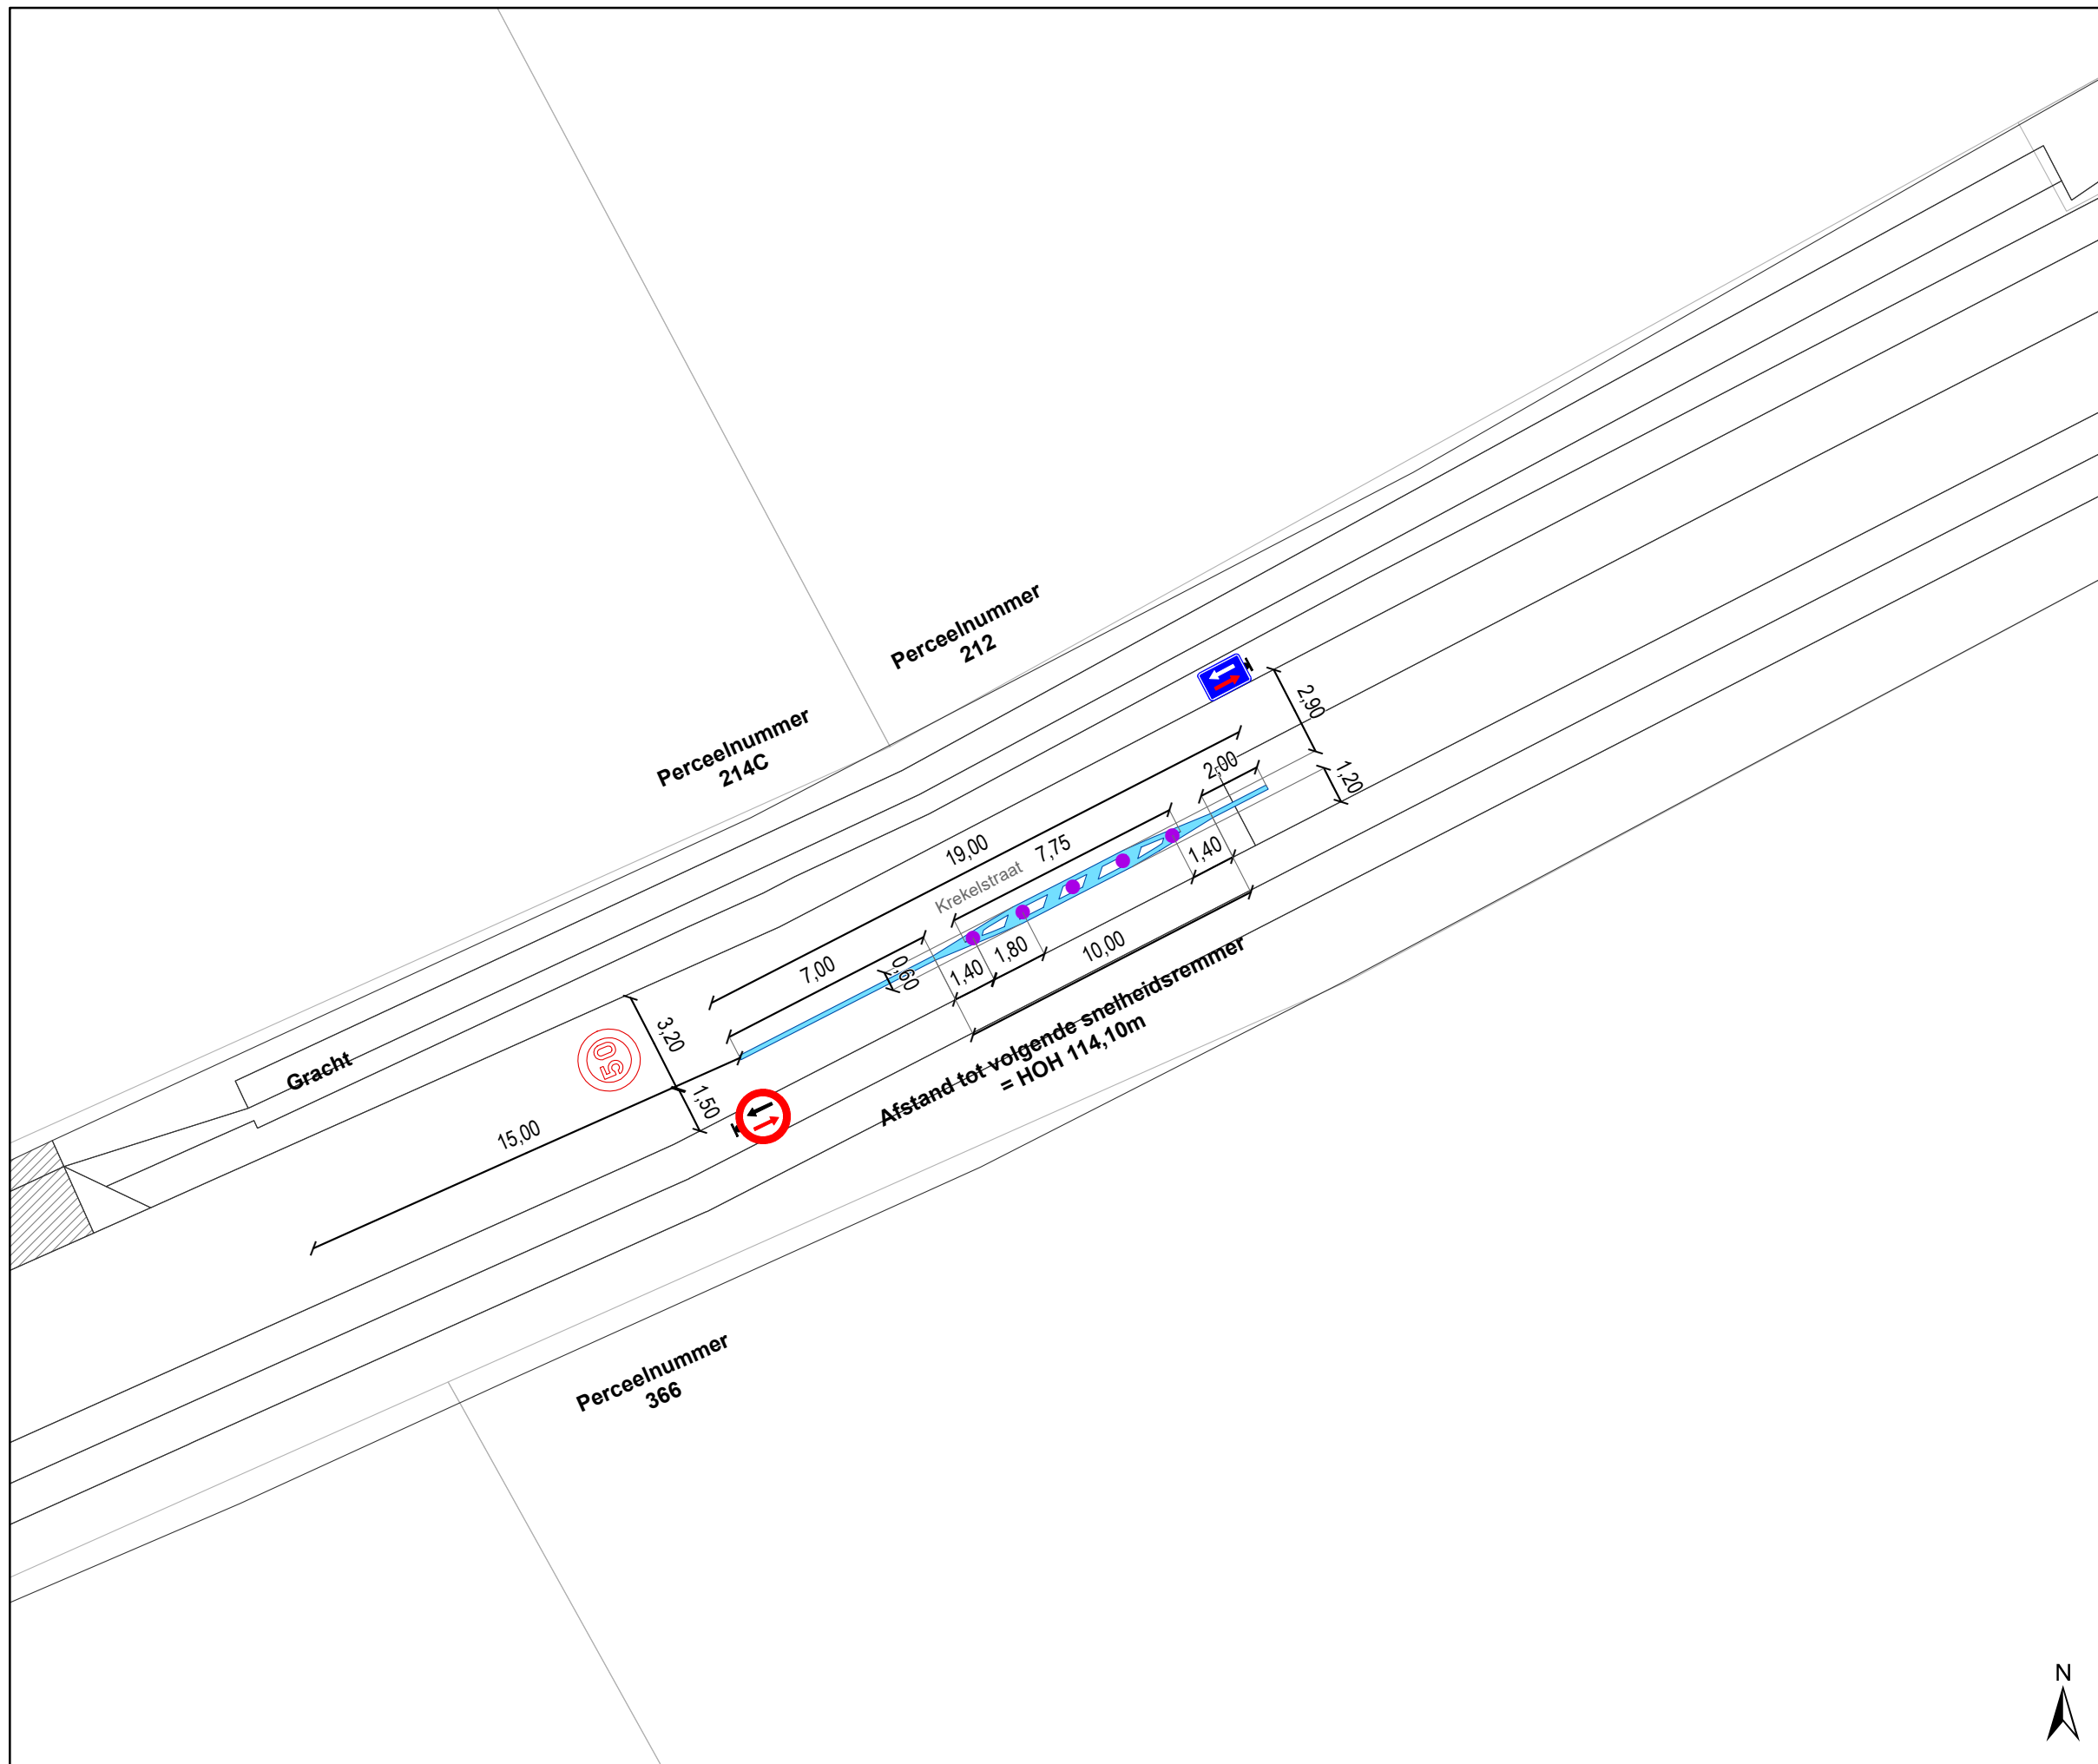

### Legende

-  Bestaande verkeersborden
-  Geplande verkeersborden
-  Te verwijderen verkeersborden
-  Bestaande wegmarkeringen
-  Geplande wegmarkeringen
-  Te verwijderen wegmarkeringen
-  Gepland paaltje  
IPOD-III FLEX + STICKER  
WEGNEEMBAAR

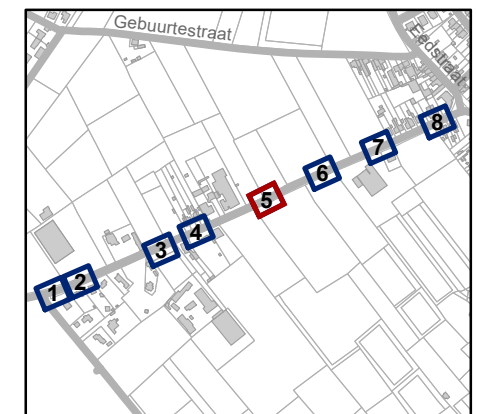


**gent:** Mobiliteitsbedrijf stad Gent  
Verkeerstechnische taken

**Kregelstraat  
Snelheidsremmer**


Dossiernummer P-333041

DATUM	SCHAAL	PLAN	P FORMAAT
13/02/2024	1/200	5/8	A3

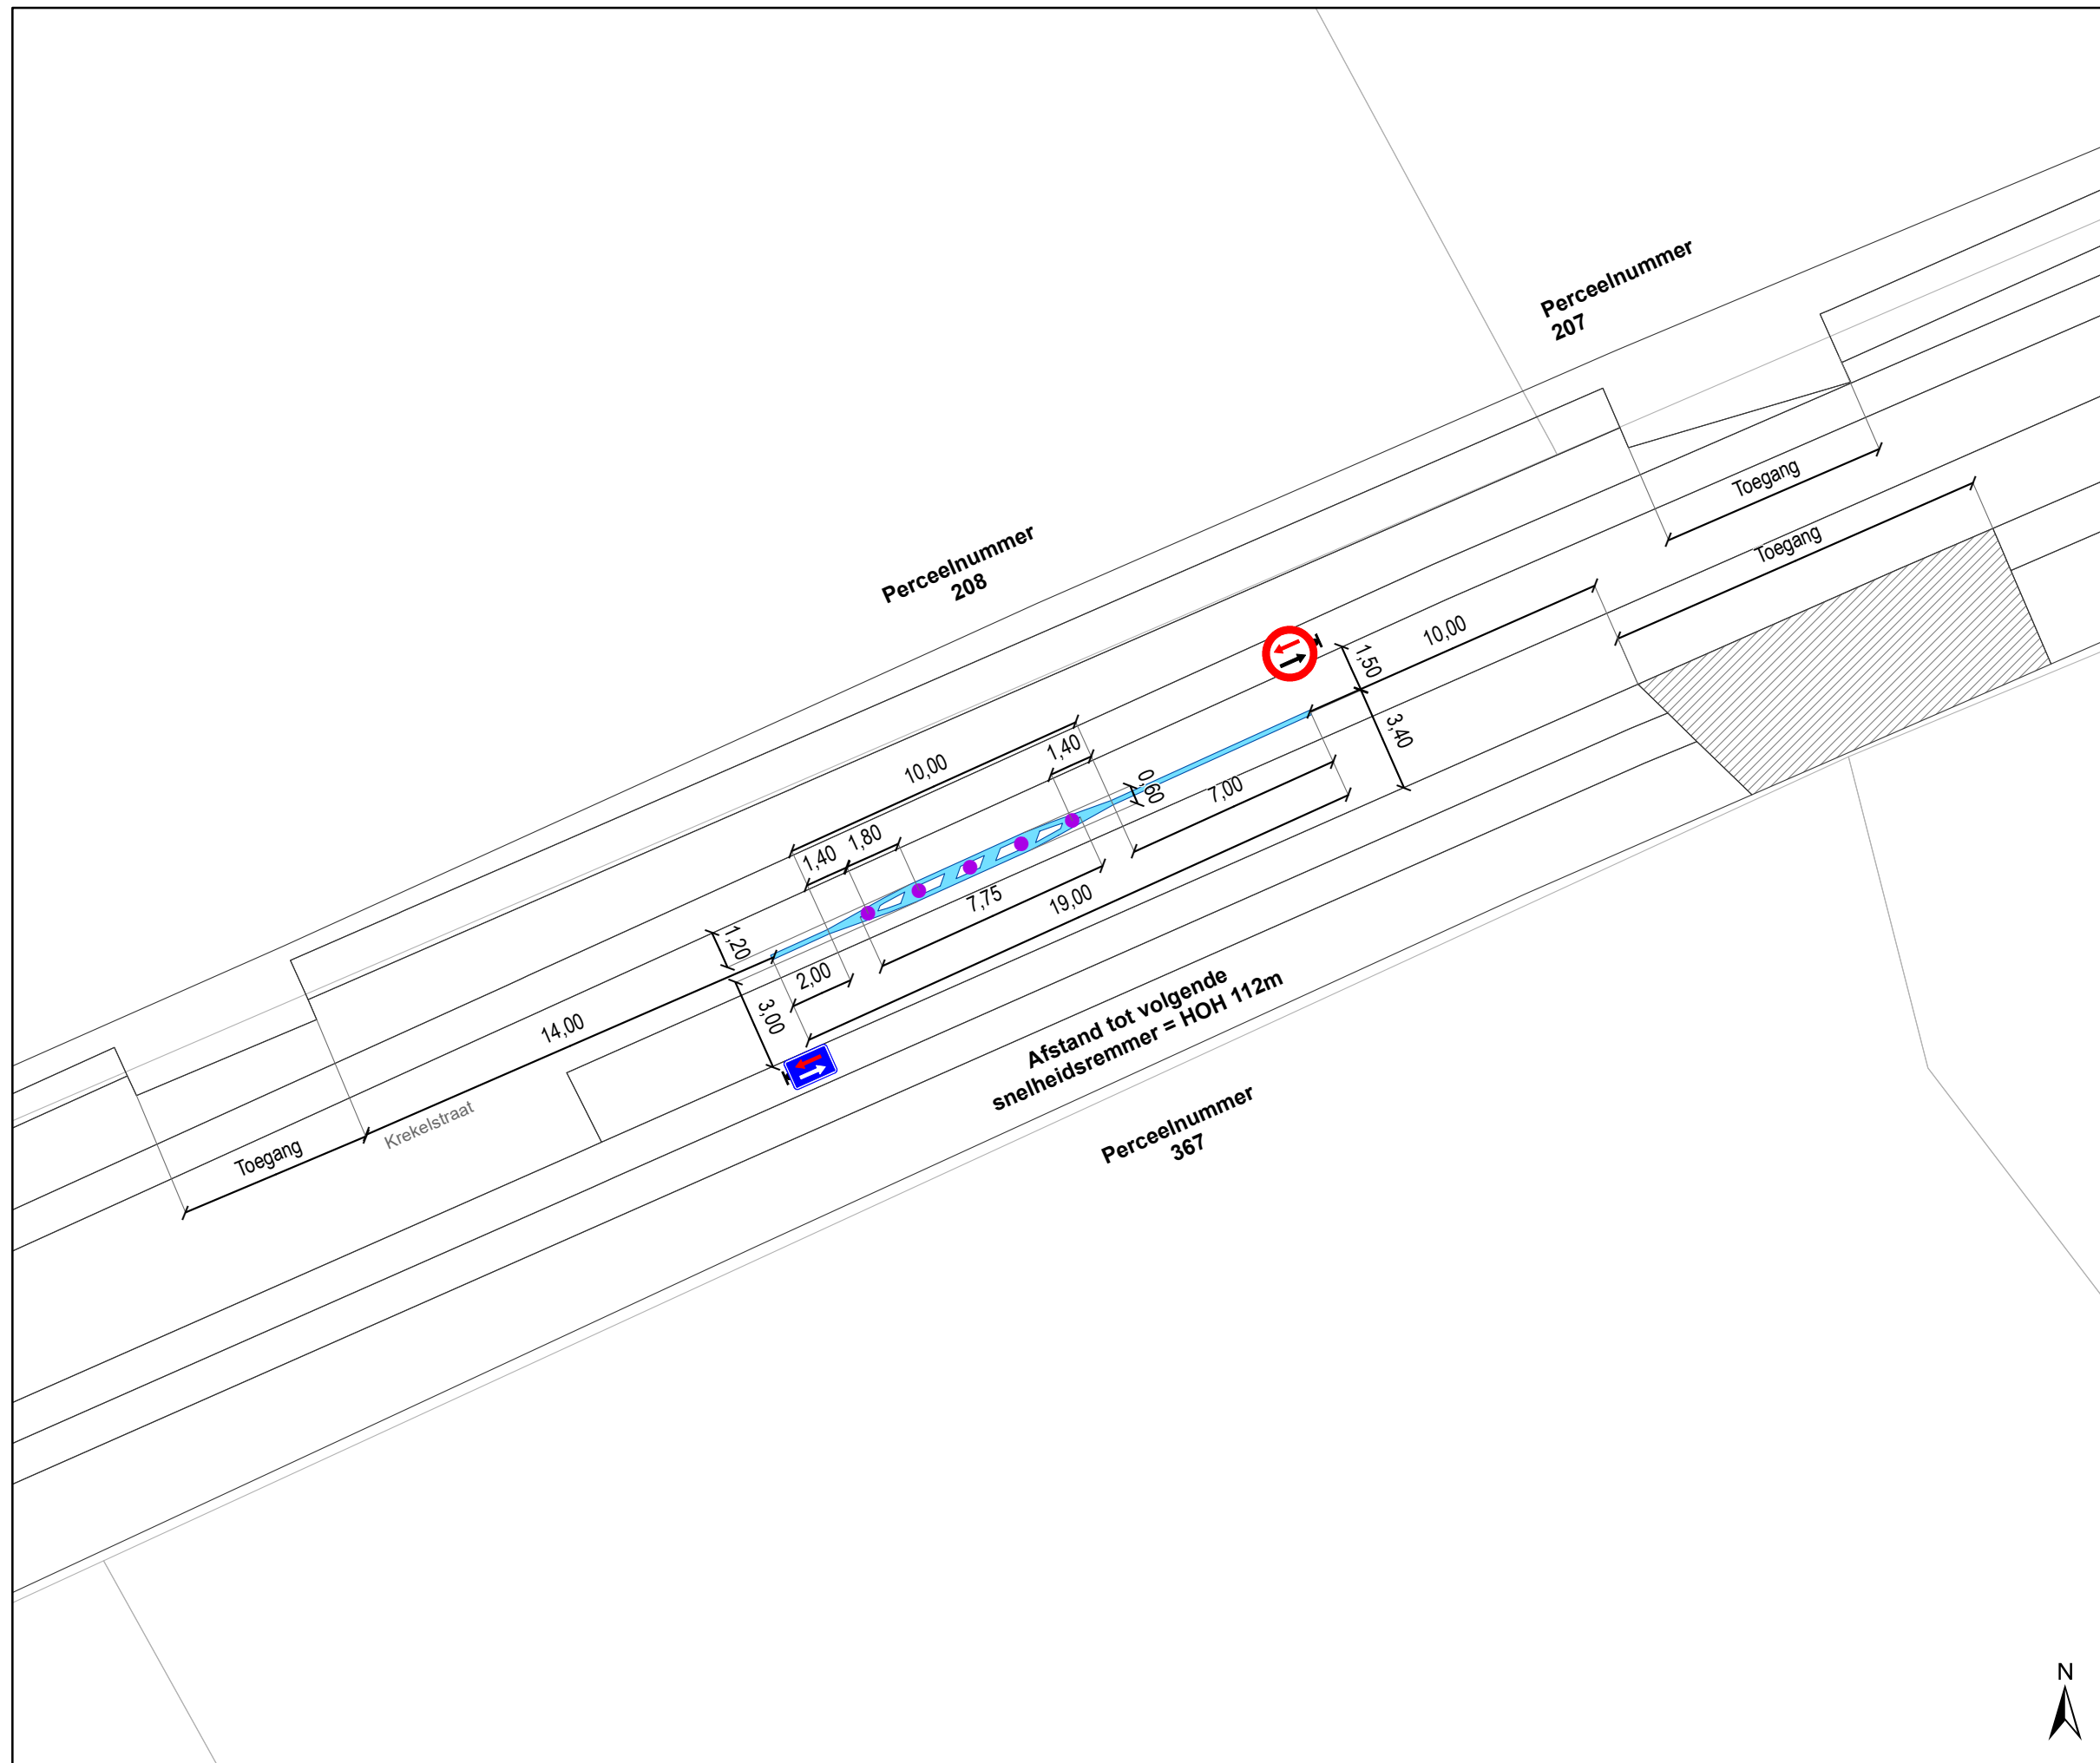

### Legende

-  Bestaande verkeersborden
-  Geplande verkeersborden
-  Te verwijderen verkeersborden
-  Bestaande wegmarkeringen
-  Geplande wegmarkeringen
-  Te verwijderen wegmarkeringen
-  Gepland paaltje  
IPOD-III FLEX + STICKER  
WEGNEEMBAAR

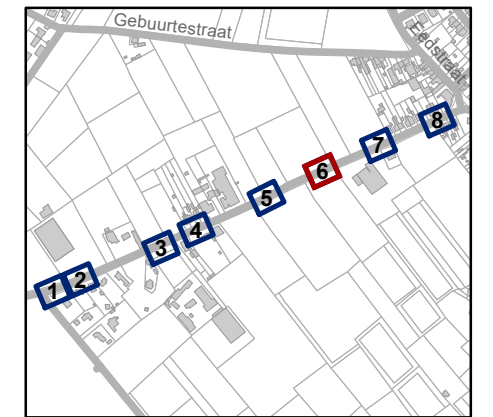


**gent:** Mobiliteitsbedrijf stad Gent  
Verkeerstechnische taken

**Kregelstraat**  
**Snelheidsremmer**

Dossiernummer P-333041


DATUM	SCHAAL	PLAN	P FORMAAT
13/02/2024	1/200	6/8	A3



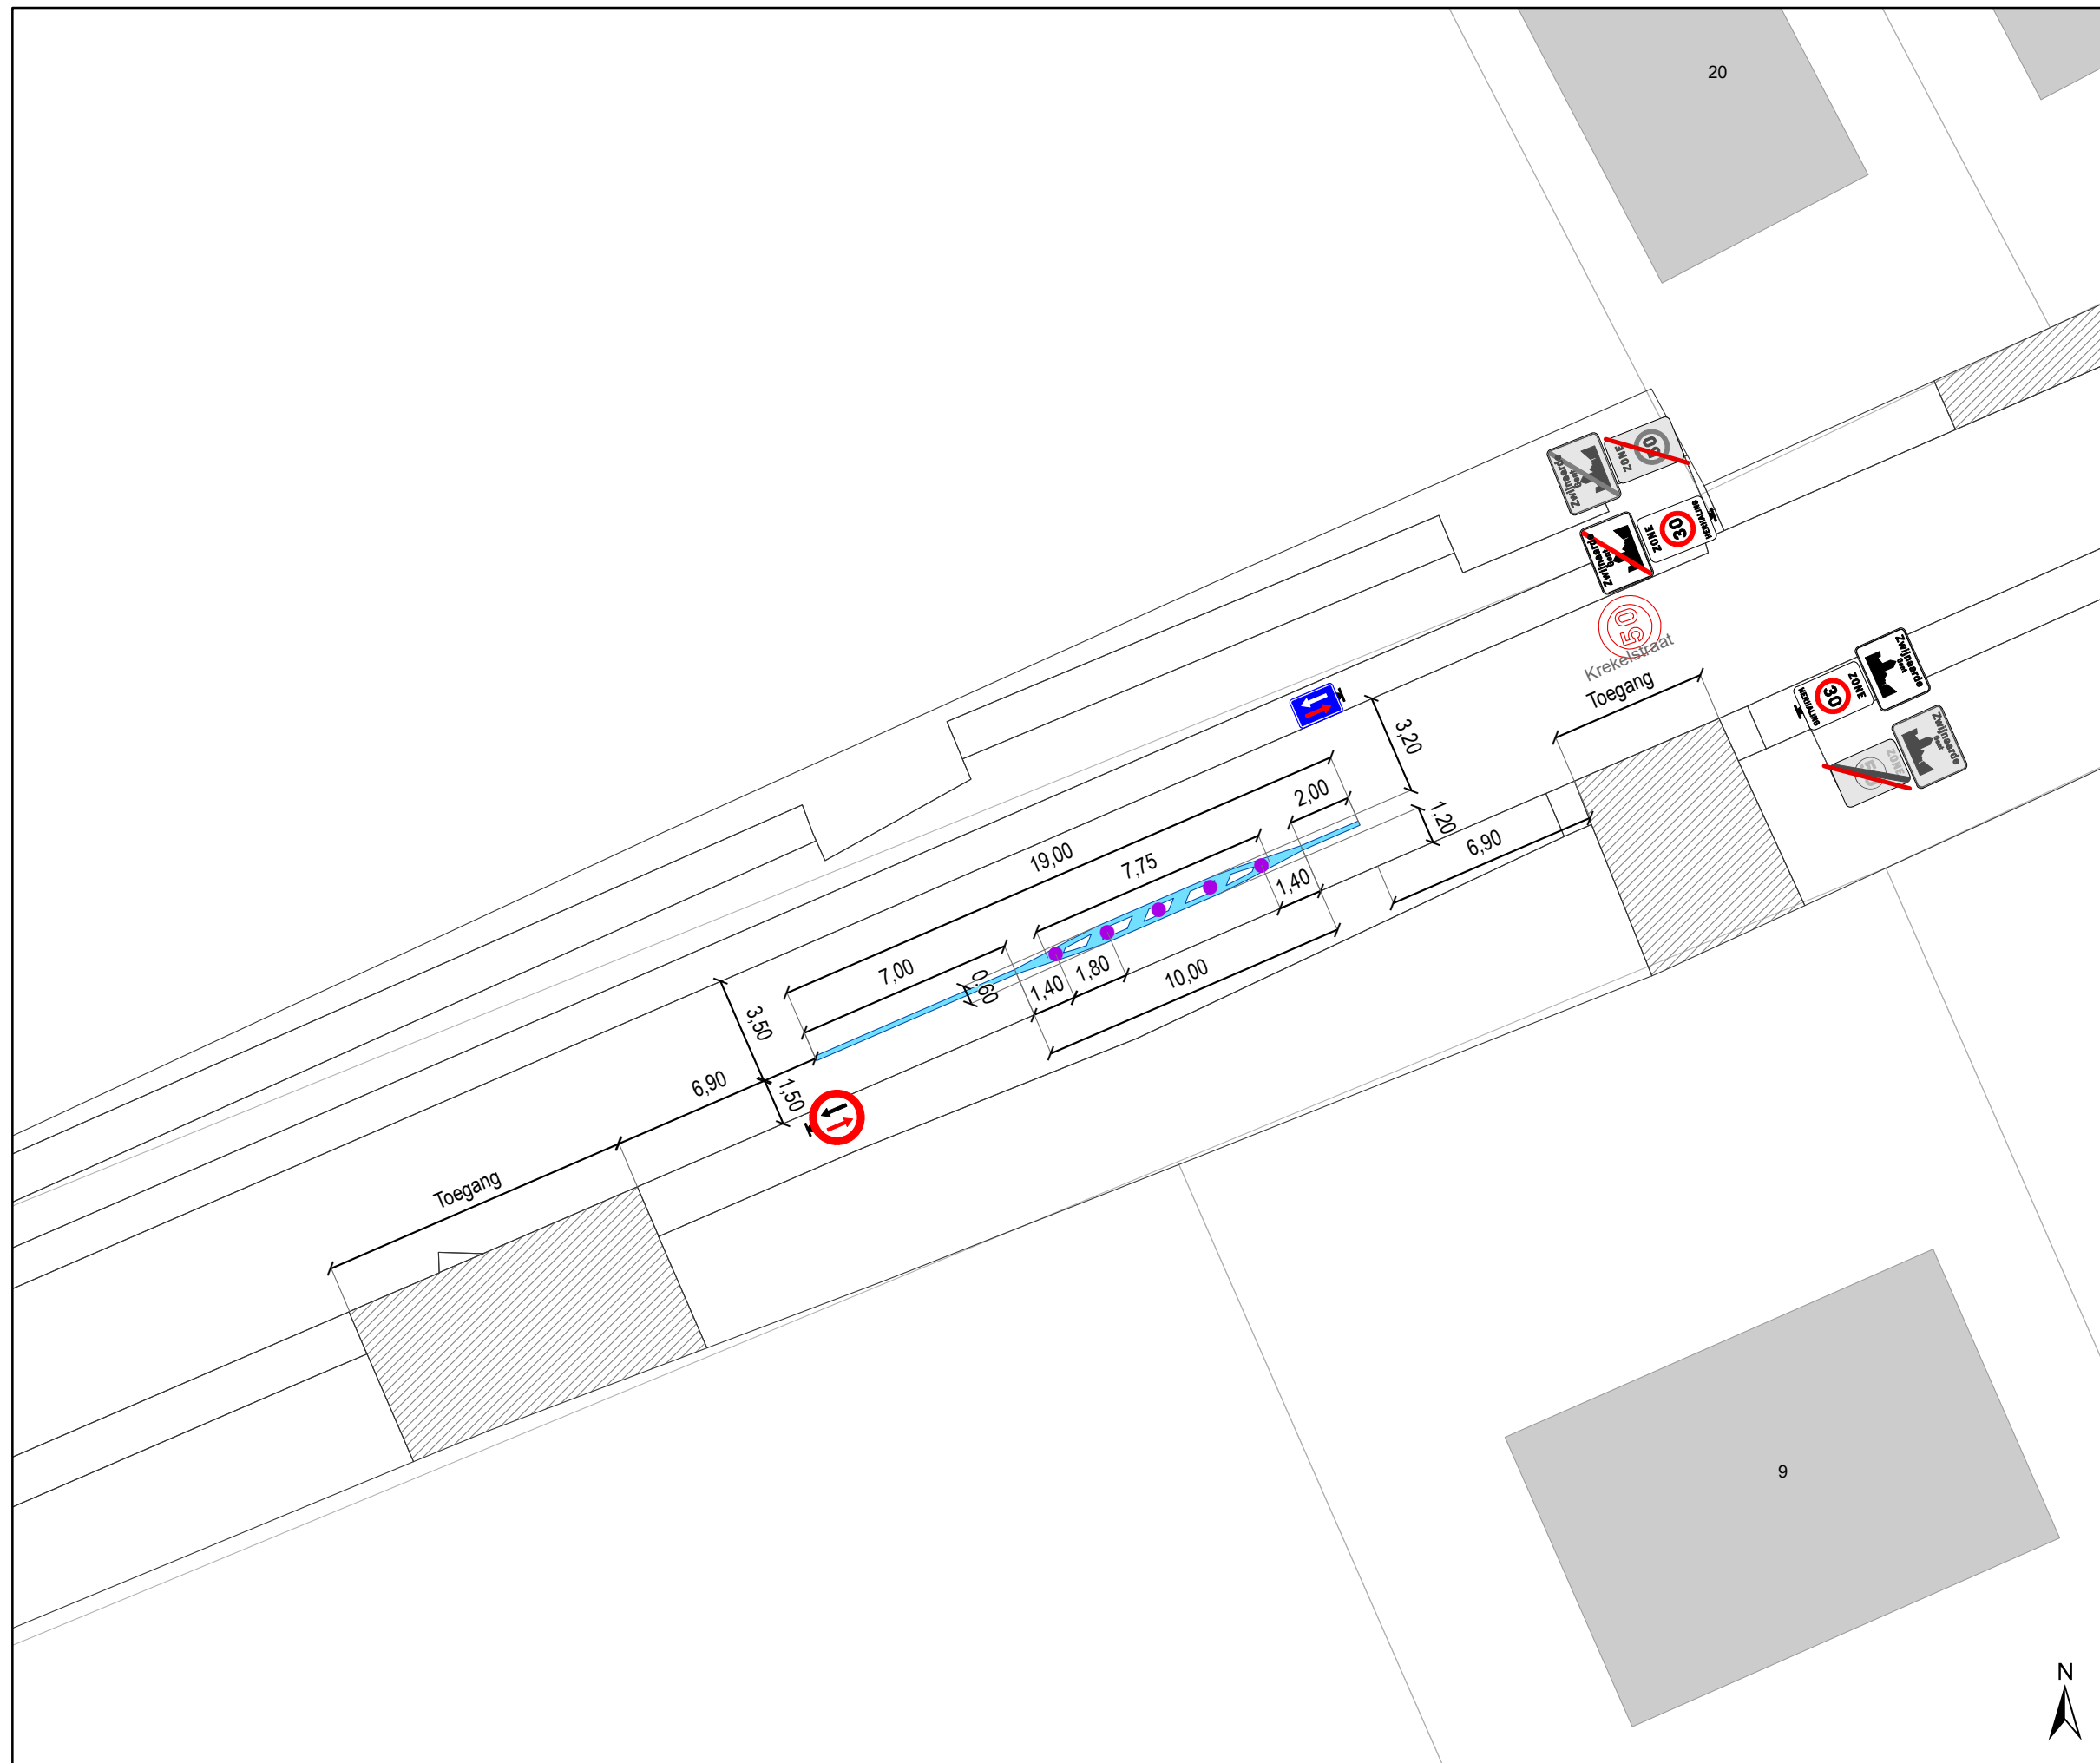

### Legende

-  Bestaande verkeersborden
-  Geplande verkeersborden
-  Te verwijderen verkeersborden
-  Bestaande wegmarkeringen
-  Geplande wegmarkeringen
-  Te verwijderen wegmarkeringen
-  Gepland paaltje  
IPOD-III FLEX + STICKER  
WEGNEEMBAAR

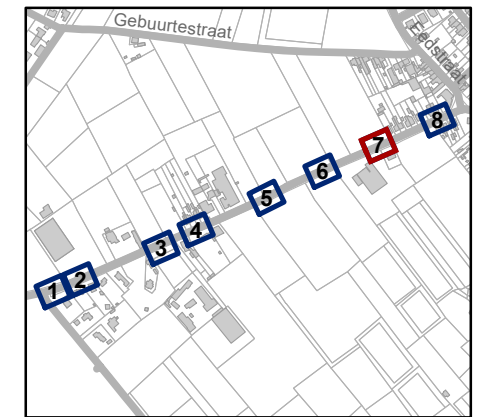

**gent:** Mobiliteitsbedrijf stad Gent  
Verkeerstechnische taken

**Krekelstraat**  
**Snelheidsremmer**


Dossiernummer P-333041

DATUM	SCHAAL	PLAN	P FORMAAT
13/02/2024	1/200	7/8	A3



### Legende

-  Bestaande verkeersborden
-  Geplande verkeersborden
-  Te verwijderen verkeersborden
-  Bestaande wegmarkeringen
-  Geplande wegmarkeringen
-  Te verwijderen wegmarkeringen
-  Gepland paaltje  
IPOD-III FLEX + STICKER  
WEGNEEMBAAR

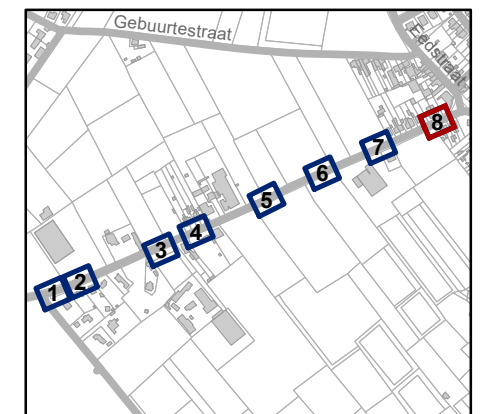

**gent:** Mobiliteitsbedrijf stad Gent  
Verkeerstechnische taken

**Krekelstraat**  
**Snelheidsremmer**

Dossiernummer P-333041

DATUM	SCHAAL	PLAN	P FORMAAT
13/02/2024	1/200	8/8	A3