



2024_CBS_01925 Nieuw aanvullend reglement van de politie op het wegverkeer - gemeenteweg - Berkhoutsheide - nieuwe parkeerplaats voorbehouden voor personen met een handicap - Vaststelling

Beslissing: Goedgekeurd in besloten vergadering van 29 februari 2024

Zijn aanwezig bij de beslissing van dit punt:

Mathias De Clercq, burgemeester-voorzitter; Filip Watteeuw, schepen; Sofie Bracke, schepen
Tine Heyse, schepen; Astrid De Bruycker, schepen; Sami Souguir, schepen; Isabelle Heyndrickx, schepen; Hafsa El-Bazioui, schepen; Evita Willaert, schepen; Rudy Coddens, schepen
Mieke Hullebroeck, algemeen directeur; Liesbet Vertriest, waarnemend adjunct-algemeendirecteur

Bevoegd: Filip Watteeuw

Betrokken: Mathias De Clercq

Juridisch kader

De volgende bepalingen zijn van toepassing inzake de bevoegdheid:

- De Nieuwe Gemeentewet 24 juni 1988, artikel 119;
- Het Decreet van 16 mei 2008 betreffende de aanvullende reglementen op het wegverkeer en de plaatsing en bekostiging van verkeerstekens, artikel 5, § 1, 2e lid;
- Het Decreet over het lokaal bestuur van 22 december 2017, artikel 41, 2°;
- Het gemeenteraadsbesluit van 15 december 2015, houdende de delegatie van de vaststellingsbevoegdheid inzake gemeentelijke aanvullende reglementen op het wegverkeer.

De beslissing wordt genomen op grond van:

- Wet betreffende de politie over het wegverkeer, gecoördineerd bij Koninklijk Besluit van 16 maart 1968;
- Decreet van 16 mei 2008 betreffende de aanvullende reglementen op het wegverkeer en de plaatsing en bekostiging van de verkeerstekens;
- Koninklijk Besluit van 1 december 1975 houdende algemeen reglement op de politie van het wegverkeer en van het gebruik van de openbare weg;
- Ministerieel Besluit van 11 oktober 1976 waarbij de minimumafmetingen en de bijzondere plaatsingsvoorwaarden van de verkeerstekens worden bepaald;

- Uitvoeringsbesluit van 23 januari 2009 betreffende de aanvullende reglementen op het wegverkeer en de plaatsing en bekostiging van de verkeerstekens;
- Omzendbrief MOB/2009/1 van 3 april 2009;
- Het reglement houdende de voorwaarden tot het toekennen van parkeerplaatsen voor personen met een handicap, goedgekeurd in de gemeenteraad van 25 april 2016.

Motivering

De nieuwe maatregel die bij dit besluit wordt getroffen is de inrichting van een parkeerplaats voor personen met een handicap tegenover huisnummer 29 vermits de aanvrager voldoet aan de gestelde voorwaarden volgens het Reglement houdende de voorwaarden tot het toekennen van parkeerplaatsen voor personen met een handicap goedgekeurd in de gemeenteraad van 25 april 2016.

Bij collegebesluit van 6 juli 2023 werden volgende verkeersmaatregelen getroffen na de heraanleg van Berkhoutsheide als woonerf binnen het IKZ-project: het woonerf wordt afgebakend, ter hoogte van de achterzijde van Oudenaardsesteenweg huisnummers 89-89A wordt als dichtsbijzijnde plaats de eerder vergunde parkeerplaats voor personen met een handicap ingericht, er wordt gegeven de beperkte rijbaanbreedte beperkt eenrichtingsverkeer ingesteld tegenwijzerzin met de verkeersborden C1 en F19 met respectievelijk M11 en M17 als onderborden. Speedpedelecs worden zoveel mogelijk gelijk gesteld met fietsen in straten met beperkt eenrichtingsverkeer door het gebruik van de onderborden M11 en M17, waardoor zij ook in beide richtingen mogen rijden. Bromfietsen klasse A en B verlenen we geen uitzondering omdat het mobiliteitsbeleid van Gent vooral actieve vervoerswijzen stimuleert. Bovendien vormen bromfietsen door hun combinatie van een hogere snelheid met een hogere massa een potentieel gevaar voor andere weggebruikers en hebben ze een grotere impact bij een ongeval.

Bij collegebesluit van 27 april 2023 werden volgende verkeersmaatregelen ingevoerd: Ten eerste wordt de zone 30 ook afgebakend in het gedeelte tussen de Oudenaardsesteenweg (N60) en Kikvorsstraat zodat het gemengd verkeer er veiliger kan plaatsvinden. Ten tweede wordt ook toegestaan voor fietsers en bromfietzers klasse P om de doorsteek naar de Kikvorstraat te nemen en zo op een kortere route de wijk of Oudenaardsesteenweg (N60) te bereiken.

Bij collegebesluit van 1 september 2022 werd een parkeerplaats voor personen met een handicap ingericht ter hoogte van huisnummer 19 vermits de aanvrager voldoet aan de gestelde voorwaarden volgens het Reglement houdende de voorwaarden tot het toekennen van parkeerplaatsen voor personen met een handicap goedgekeurd in de gemeenteraad van 25 april 2016.

Bij collegebesluit van 8 februari 2018 werd dit reglement geregulariseerd de bestaande toestand en er worden geen nieuwe verkeersmaatregelen ingevoerd.

Bijgevoegde bijlage(n):

- Aanvullend reglement Berkhoutsheide dossier P-477357 (deel van de beslissing)
- Signalisatieplan Berkhoutsheide dossier P-477357 (deel van de beslissing)

Beslissing

Beslist het volgende:

Artikel 1:

Heft op het aanvullend reglement van de politie op het wegverkeer betreffende de gemeenteweg Berkhoutsheide, goedgekeurd in zitting van 6 juli 2023, van zodra het nieuwe reglement in werking treedt.

Artikel 2:

Stelt vast het bijgevoegd aanvullend reglement van de politie op het wegverkeer en het signalisatieplan betreffende de gemeenteweg Berkhoutsheide.

2024_CBS_01925 - Nieuw aanvullend reglement van de politie op het wegverkeer - gemeenteweg - Berkhoutsheide - nieuwe parkeerplaats voorbehouden voor personen met een handicap

Aanvullend reglement van de politie op het wegverkeer - gemeenteweg – Berkhoutsheide

Vastgesteld in het College van Burgemeester en Schepenen van

Bekendgemaakt op

Geldig vanaf

Referentienummer

Reglement

Artikel 1

Op Berkhoutsheide ter hoogte van de overzijde van de zuidelijke gevel van huisnummer 31 en de noordwestelijke hoek van huisnummer 1 geldt: verboden rijrichting voor iedere bestuurder; de maatregel geldt niet voor fietsers en bestuurders van speed pedelecs. Op Berkhoutsheide ter hoogte van het kruispunt met de Kikvorsstraat en ter hoogte van huisnummer 16 geldt: toegelaten rijrichting op de openbare weg met eenrichtingsverkeer; fietsers en bestuurders van speed pedelecs mogen in de twee richtingen rijden.

Dit wordt aangeduid door verkeerstekens:

- C1
- M11
- F19
- M17

Artikel 2

Op Berkhoutsheide ter hoogte van de noordoostelijke hoek van huisnummer 16 in beide richtingen geldt: de toegang is verboden in beide richtingen, voor iedere bestuurder; de maatregel geldt niet voor fietsers en bestuurders van speed pedelecs.

Dit wordt aangeduid door verkeerstekens:

- C3
- M11

Artikel 3

Op Berkhoutsheide vanaf het kruispunt met de Oudenaardsesteenweg (N60) in de richting van huisnummer 10 geldt:

de toegang is verboden in beide richtingen, voor iedere bestuurder; de maatregel geldt niet voor bewoners en bestuurders van fietsen en bromfietsen klasse P.

Dit wordt aangeduid door verkeerstekens:

- C3
- GIV
- M11

Artikel 4

Op Berkhoutsheide ter hoogte van de achterzijde van Oudenaardsesteenweg tegenover huisnummers 28-29 geldt: het parkeren is toegelaten; het parkeren is voorbehouden voor voertuigen die gebruikt worden door personen met een handicap ; de parkeerreglementering geldt over een afstand van 12 m.

Dit wordt aangeduid door verkeerstekens:

- E9a
- GVlld
- GXc

Artikel 5

Op Berkhoutsheide ter hoogte van de Oudenaardsesteenweg (N60); op Berkhoutsheide ter hoogte van huisnummer 16 geldt; de zone 30 wordt afgebakend. Het begin van de zone 30 wordt aangeduid; ook het einde van de zone 30 wordt aangeduid.

Dit wordt aangeduid door verkeerstekens:

- F4a
- F4b

Artikel 6

Op Berkhoutsheide ter hoogte van:

- de zuidoostelijke hoek van huisnummer 2
- de wadi aan het einde van de voetgangers- en fietsersdoorsteek tussen huisnummers 10 en 16
- de overzijde van de zuidoostelijke hoek van huisnummer 31
- de zuidelijke gevel van Kikvorsstraat huisnummer 358
- huisnummers 69-79 het (woon)erf wordt afgebakend. Het begin van het (woon)erf wordt aangeduid; ook het einde van het (woon)erf wordt aangeduid.

Dit wordt aangeduid door verkeerstekens:

- F12a
- F12b

Op Berkhoutsheide ter hoogte van de achterzijde van Oudenaardsesteenweg huisnummers 89-89A;


Op Berkhoutsheide tegenover huisnummer 29 geldt: voertuigen moeten parkeren binnen de afgebakende plaatsen.

Dit wordt aangeduid door verkeerstekens:

- WM77.5

(einde reglement)



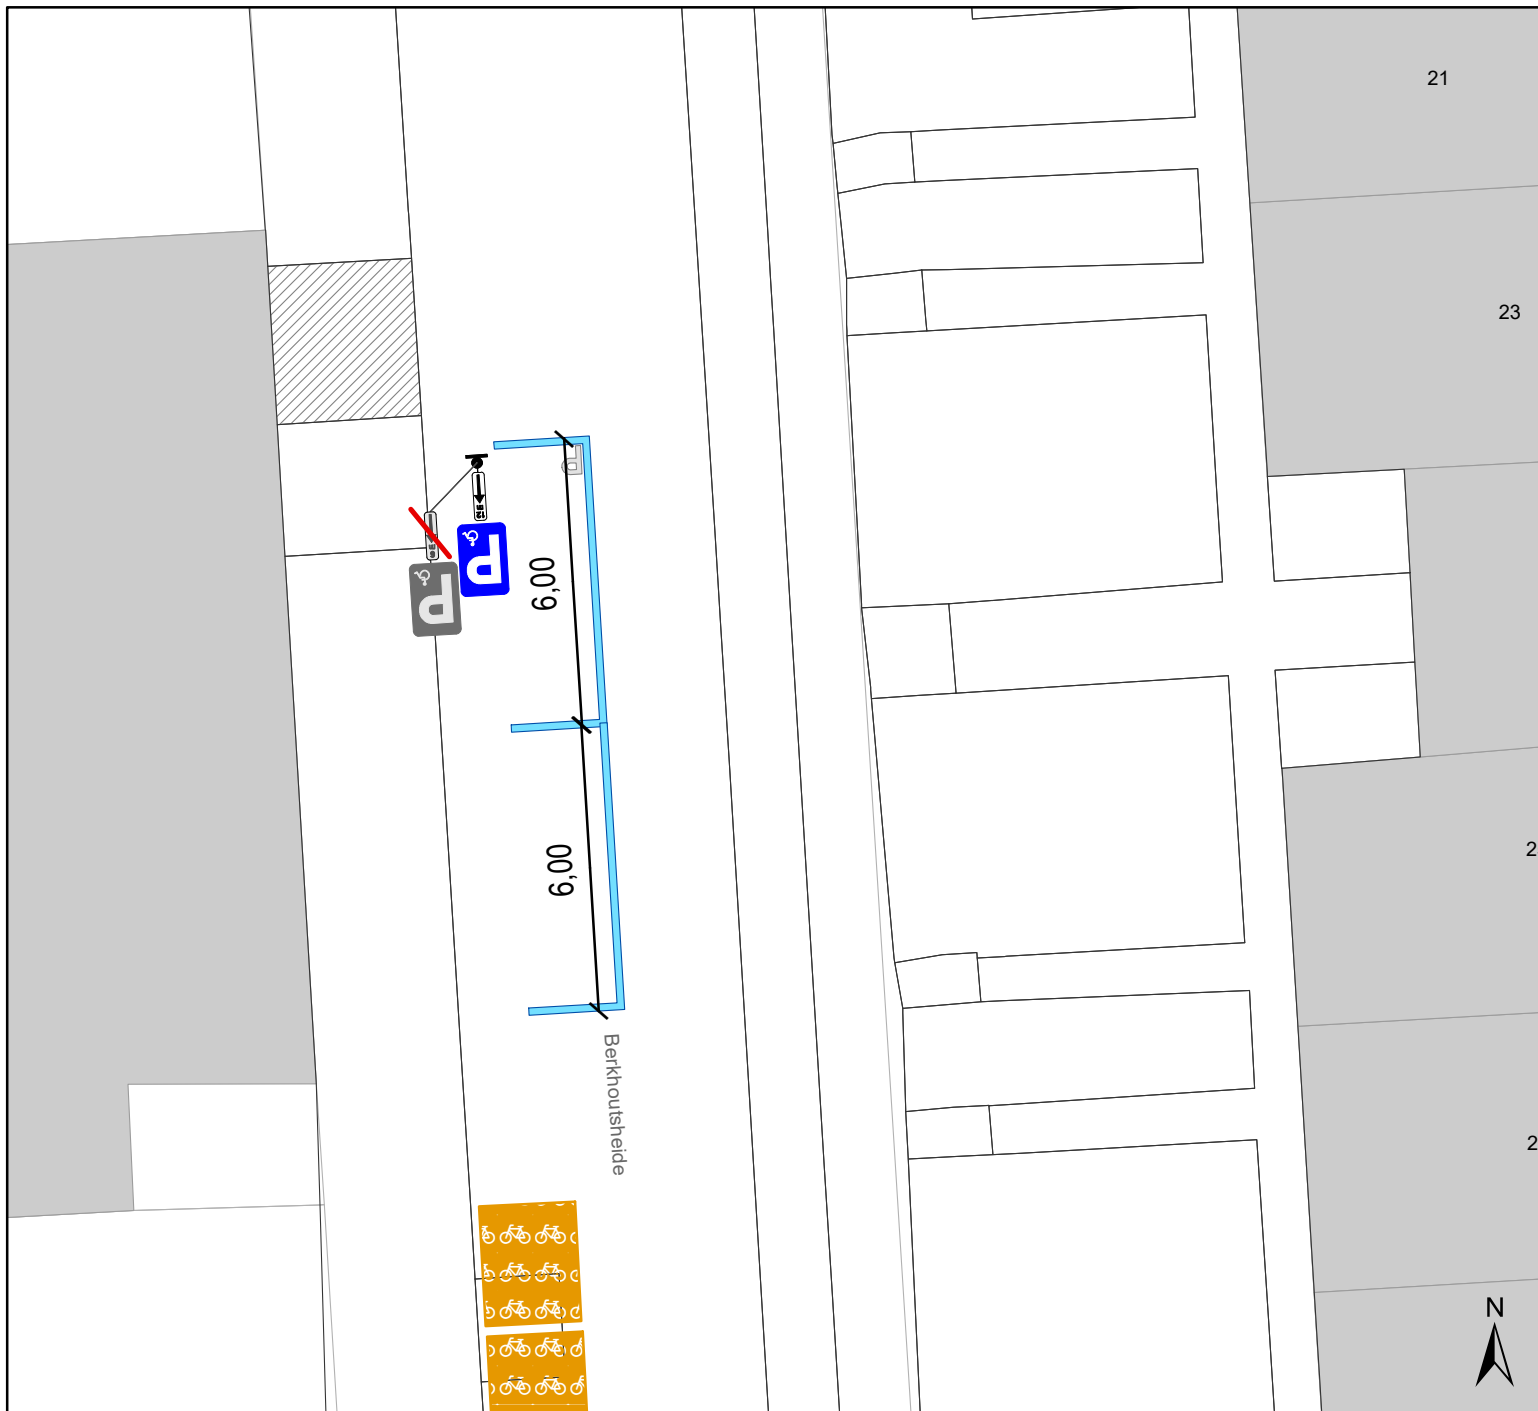

Legende

-  Bestaande verkeersborden
-  Geplande verkeersborden
-  Te verwijderen verkeersborden
-  Bestaande wegmarkeringen
-  Geplande wegmarkeringen
-  Geplande fietsenstalling



gent: Mobiliteitsbedrijf stad Gent
Verkeerstechnische taken

**Berkhoutsheide 29
PPMV uitbreiden**

Dossiernr P-477357 (MB-23-15390)

DATUM	SCHAAL	PLAN	P FORMAAT
23/01/2024	1/150	1/1	A4