



---

**2024\_CBS\_01928 Nieuw aanvullend reglement van de politie op het wegverkeer - gemeenteweg - Maalderijstraat - nieuwe anti-parkeermaatregel - Vaststelling**

**Beslissing:** Goedgekeurd in besloten vergadering van 29 februari 2024

**Zijn aanwezig bij de beslissing van dit punt:**

Mathias De Clercq, burgemeester-voorzitter; Filip Watteeuw, schepen; Sofie Bracke, schepen  
Tine Heyse, schepen; Astrid De Bruycker, schepen; Sami Souguir, schepen; Isabelle Heyndrickx, schepen; Hafsa El-Bazioui, schepen; Evita Willaert, schepen; Rudy Coddens, schepen  
Mieke Hullebroeck, algemeen directeur; Liesbet Vertriest, waarnemend adjunct-algemeendirecteur

**Bevoegd:** Filip Watteeuw

**Betrokken:** Mathias De Clercq

**Juridisch kader**

**De volgende bepalingen zijn van toepassing inzake de bevoegdheid:**

- De Nieuwe Gemeentewet 24 juni 1988, artikel 119;
- Het Decreet van 16 mei 2008 betreffende de aanvullende reglementen op het wegverkeer en de plaatsing en bekostiging van verkeerstekens, artikel 5, § 1, 2e lid;
- Het Decreet over het lokaal bestuur van 22 december 2017, artikel 41, 2°;
- Het gemeenteraadsbesluit van 15 december 2015, houdende de delegatie van de vaststellingsbevoegdheid inzake gemeentelijke aanvullende reglementen op het wegverkeer.

**De beslissing wordt genomen op grond van:**

- Wet betreffende de politie over het wegverkeer, gecoördineerd bij Koninklijk Besluit van 16 maart 1968;
- Decreet van 16 mei 2008 betreffende de aanvullende reglementen op het wegverkeer en de plaatsing en bekostiging van de verkeerstekens;
- Koninklijk Besluit van 1 december 1975 houdende algemeen reglement op de politie van het wegverkeer en van het gebruik van de openbare weg;
- Ministerieel Besluit van 11 oktober 1976 waarbij de minimumafmetingen en de bijzondere plaatsingsvoorwaarden van de verkeerstekens worden bepaald;
- Uitvoeringsbesluit van 23 januari 2009 betreffende de aanvullende reglementen op het wegverkeer en de plaatsing en bekostiging van de verkeerstekens;

- Omzendbrief MOB/2009/1 van 3 april 2009;
- Het reglement houdende de voorwaarden tot het toekennen van parkeerplaatsen voor personen met een handicap, goedgekeurd in de gemeenteraad van 25 april 2016.

### **Motivering**

- De nieuwe maatregel die bij dit besluit getroffen wordt, is het invoeren van een parkeerverbod na melding van de politie en buurtbewoners. Dit ter hoogte van de zijgevel van huisnummers 63-63A tot en met huisnummer 39 door middel van verkeersborden E1 met Xa/Xb/Xd, ter hoogte van de achterzijde van huisnummer 25 tot en met de zijgevel van huisnummer 33 door middel van verkeersborden E1 met Xa/Xb/Xd en ter hoogte van huisnummer 35 door middel van gele onderbroken strepen. De maatregel is noodzakelijk om de bereikbaarheid en de doorstroming van de brandweer, hulpdiensten en Ivago te garanderen. Geparkeerde voertuigen zijn problematisch voor grotere voertuigen in deze doodlopende straat.
- Bij collegebesluit van 1 september 2016 werd de bestaande toestand geregulariseerd en werden geen nieuwe verkeersmaatregelen ingevoerd.

### **Bijgevoegde bijlage(n):**

- Aanvullend reglement Maalderijstraat dossier P-409542 (deel van de beslissing)
- Signalisatieplan Maalderijstraat dossier P-409542 (deel van de beslissing)

### **Beslissing**

#### **Beslist het volgende:**

##### **Artikel 1:**

Heft op het aanvullend reglement van de politie op het wegverkeer betreffende de gemeenteweg Maalderijstraat, goedgekeurd in zitting van 1 september 2016, van zodra het nieuwe reglement in werking treedt.

##### **Artikel 2:**

Stelt vast het bijgevoegd aanvullend reglement van de politie op het wegverkeer en het signalisatieplan betreffende de gemeenteweg Maalderijstraat.

2024\_CBS\_01928 - Nieuw aanvullend reglement van de politie op het wegverkeer - gemeenteweg - Maalderijstraat - nieuwe anti-parkeermaatregel

# Aanvullend reglement van de politie op het wegverkeer - gemeenteweg – Maalderijstraat

Vastgesteld in het College van Burgemeester en Schepenen van

Bekendgemaakt op

Geldig vanaf

Referentienummer

## Reglement

### Artikel 1

Op de Maalderijstraat ter hoogte van huisnummer 62;

op de Maalderijstraat ter hoogte van het kruispunt met de Goedlevenstraat geldt: de bestuurders zijn verplicht de hindernis langs rechts voorbij te rijden

Dit wordt aangeduid door verkeerstekens:

- D1

### Artikel 2

Op de Maalderijstraat ter hoogte van de zijgevel van huisnummers 63-63A tot en met huisnummer 39;

op de Maalderijstraat ter hoogte van de achterzijde van huisnummer 25 tot en met de zijgevel van huisnummer 33 geldt: het parkeren is verboden; het begin van de parkeerreglementering wordt aangeduid; de parkeerreglementering geldt over een afstand van meer dan 300 meter; het einde van de parkeerreglementering wordt aangeduid.

Dit wordt aangeduid door verkeerstekens:

- E1
- GXa
- GXd
- GXb

### Artikel 3


Op de Maalderijstraat ter hoogte van huisnummer 35 geldt: het parkeren op de rijbaan is verboden.

Dit wordt aangeduid door verkeerstekens:

- WM75.1.2

---

(einde reglement)

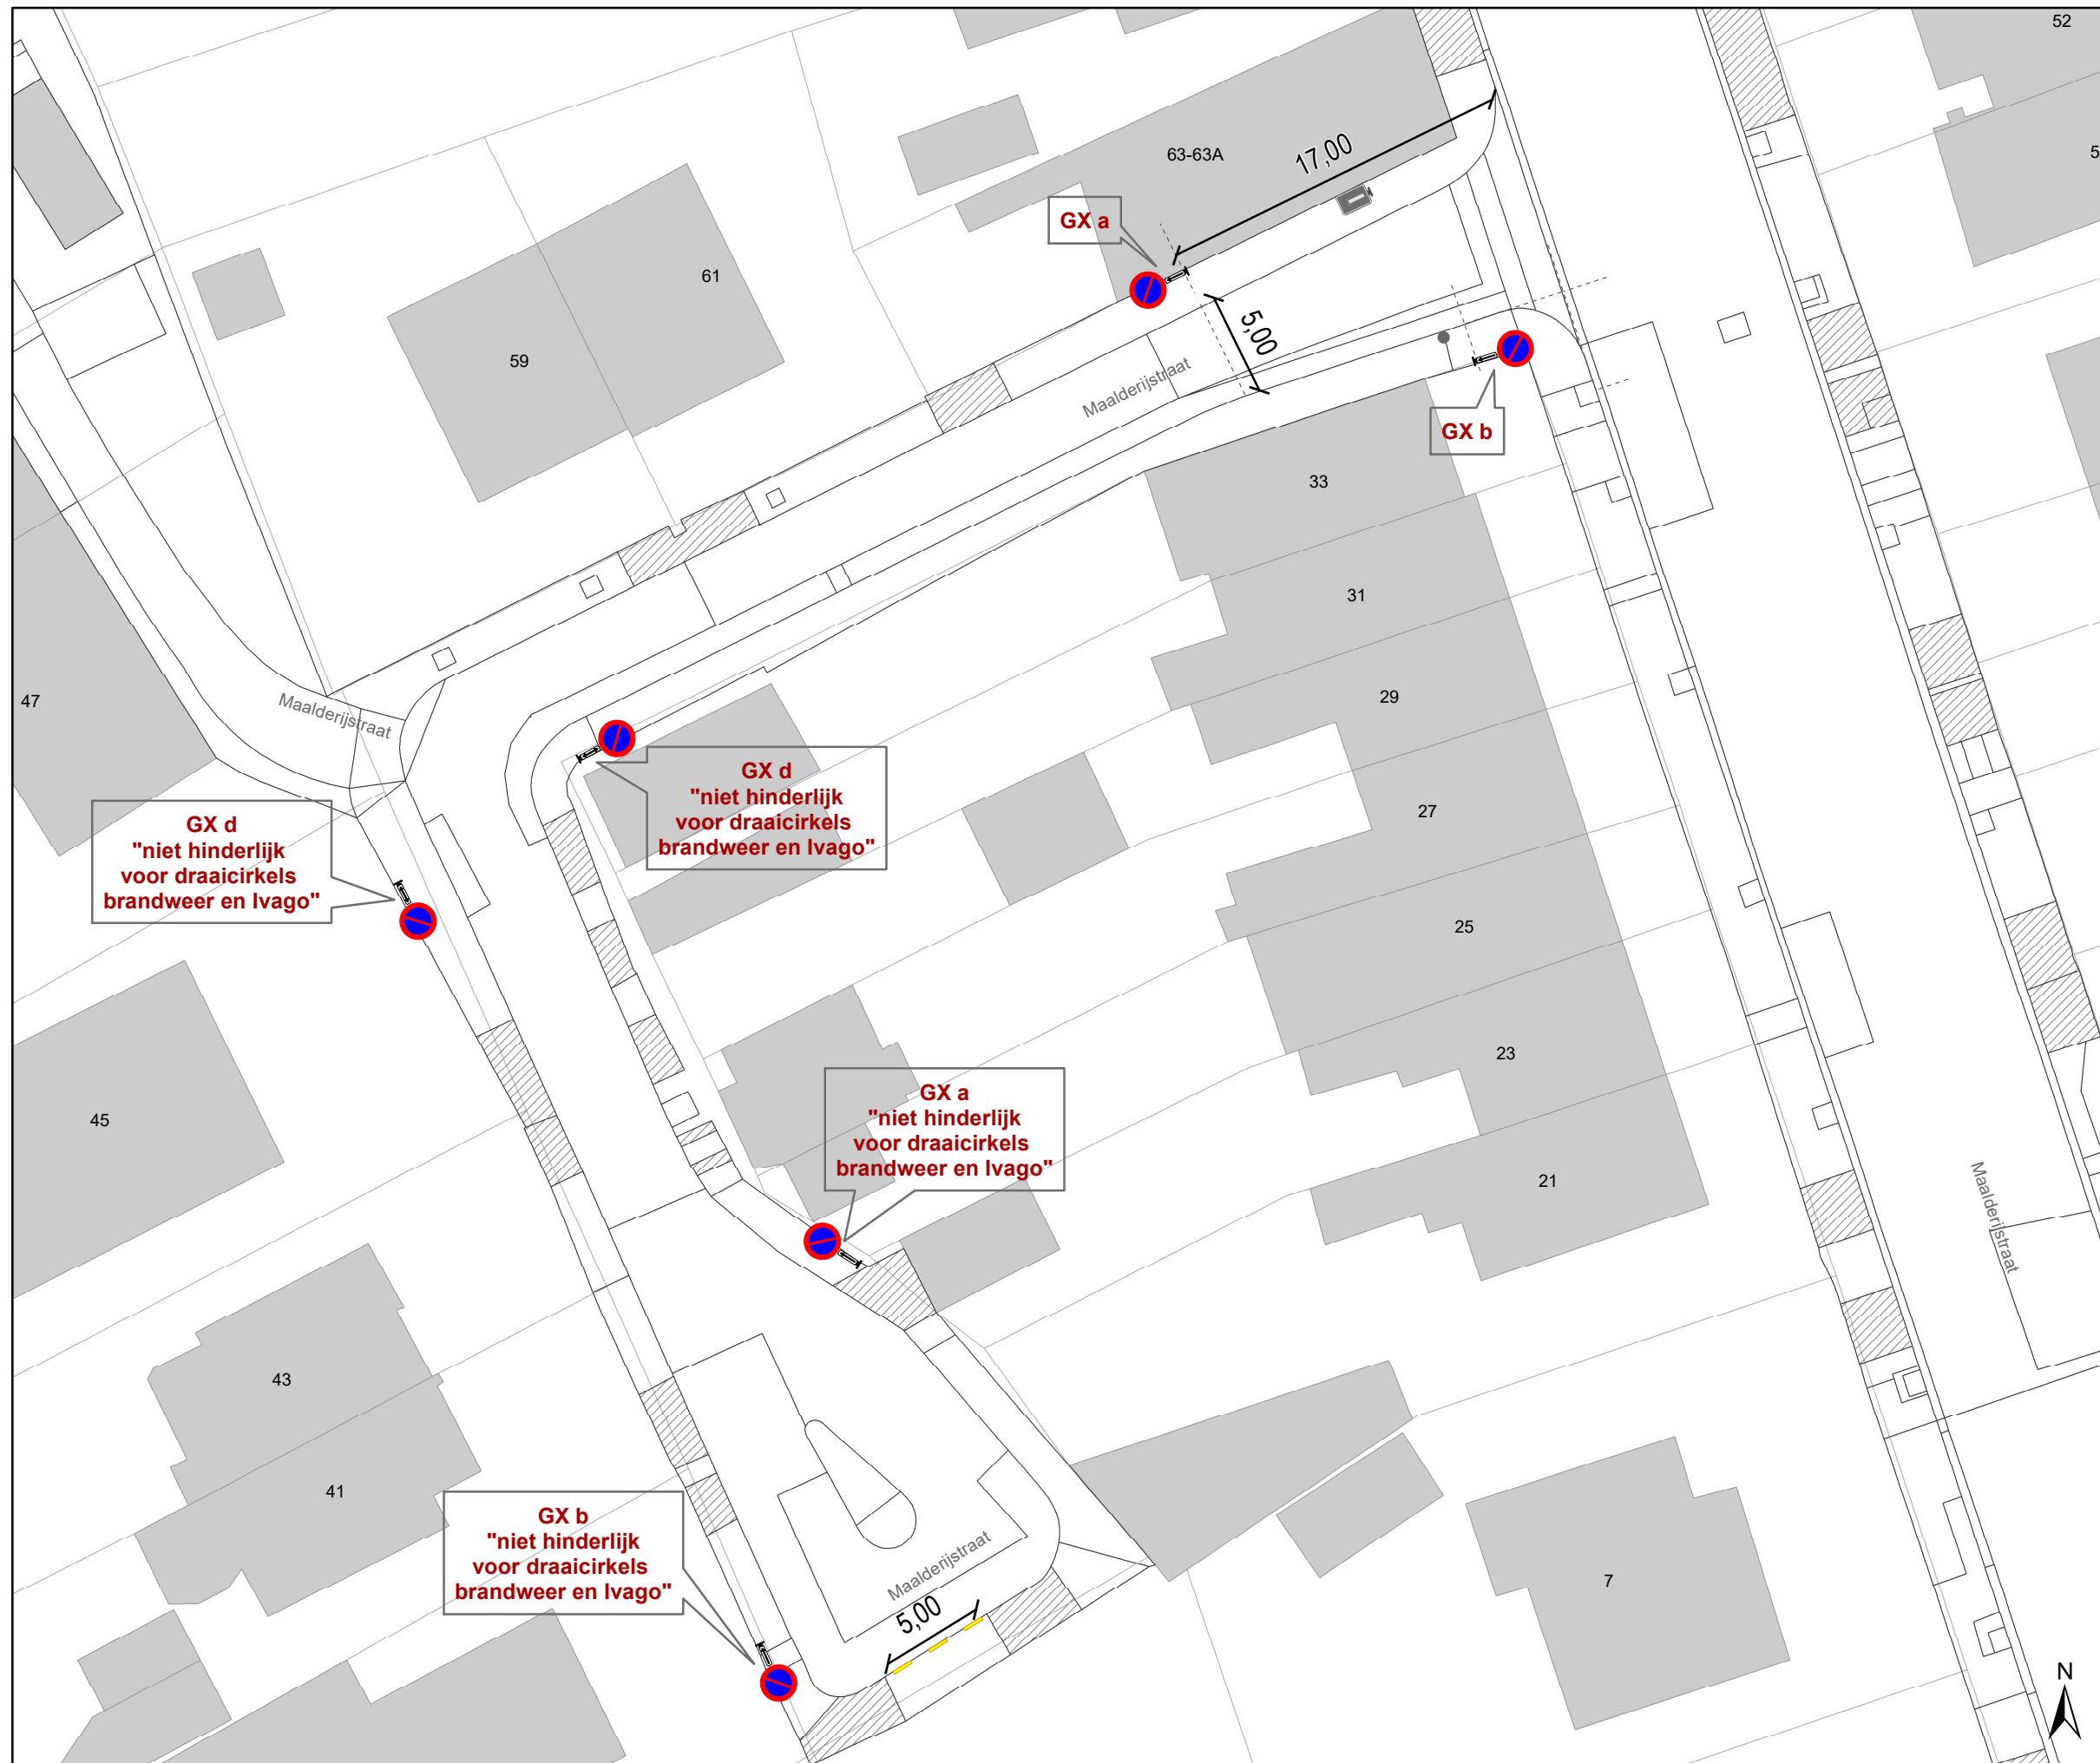

### Legende

-  Bestaande verkeersborden
-  Geplande verkeersborden
-  Te verwijderen verkeersborden
-  Bestaande wegmarkeringen
-  Geplande wegmarkeringen
-  Te verwijderen wegmarkeringen



**gent:** Mobiliteitsbedrijf stad Gent  
Verkeerstechnische taken

**Maalderijstraat 33 tot 63  
APM ifv Brandweer&Ivago**

Dossiernummer P-409542

DATUM	SCHAAL	PLAN	P FORMAAT
20/02/2024	1/300	1/1	A3