



2024_CBS_01929 Nieuw aanvullend reglement van de politie op het wegverkeer - gemeenteweg - Robiniadreef - nieuwe anti-parkeermaatregel - Vaststelling

Beslissing: Goedgekeurd in besloten vergadering van 29 februari 2024

Zijn aanwezig bij de beslissing van dit punt:

Mathias De Clercq, burgemeester-voorzitter; Filip Watteeuw, schepen; Sofie Bracke, schepen
Tine Heyse, schepen; Astrid De Bruycker, schepen; Sami Souguir, schepen; Isabelle Heyndrickx, schepen; Hafsa El-Bazioui, schepen; Evita Willaert, schepen; Rudy Coddens, schepen
Mieke Hullebroeck, algemeen directeur; Liesbet Vertriest, waarnemend adjunct-algemeendirecteur

Bevoegd: Filip Watteeuw

Betrokken: Mathias De Clercq

Juridisch kader

De volgende bepalingen zijn van toepassing inzake de bevoegdheid:

- De Nieuwe Gemeentewet 24 juni 1988, artikel 119;
- Het Decreet van 16 mei 2008 betreffende de aanvullende reglementen op het wegverkeer en de plaatsing en bekostiging van verkeerstekens, artikel 5, § 1, 2e lid;
- Het Decreet over het lokaal bestuur van 22 december 2017, artikel 41, 2°;
- Het gemeenteraadsbesluit van 15 december 2015, houdende de delegatie van de vaststellingsbevoegdheid inzake gemeentelijke aanvullende reglementen op het wegverkeer.

De beslissing wordt genomen op grond van:

- Wet betreffende de politie over het wegverkeer, gecoördineerd bij Koninklijk Besluit van 16 maart 1968;
- Decreet van 16 mei 2008 betreffende de aanvullende reglementen op het wegverkeer en de plaatsing en bekostiging van de verkeerstekens;
- Koninklijk Besluit van 1 december 1975 houdende algemeen reglement op de politie van het wegverkeer en van het gebruik van de openbare weg;
- Ministerieel Besluit van 11 oktober 1976 waarbij de minimumafmetingen en de bijzondere plaatsingsvoorwaarden van de verkeerstekens worden bepaald;
- Uitvoeringsbesluit van 23 januari 2009 betreffende de aanvullende reglementen op het wegverkeer en de plaatsing en bekostiging van de verkeerstekens;

- Omzendbrief MOB/2009/1 van 3 april 2009;
- Het reglement houdende de voorwaarden tot het toekennen van parkeerplaatsen voor personen met een handicap, goedgekeurd in de gemeenteraad van 25 april 2016.

Motivering

- De nieuwe maatregel die bij dit besluit getroffen wordt, is het voorzien van een parkeerverbod aangeduid met gele onderbroken strepen ter hoogte van huisnummer 51 tot en met huisnummers 65-75 na een melding van een burger. De maatregel is noodzakelijk om de bereikbaarheid en de doorstroming van de brandweer, hulpdiensten en Ivago te garanderen. Geparkeerde voertuigen op deze locatie zijn problematisch voor het afdraaien van grotere voertuigen.

- Bij collegebesluit van 26 oktober 2023 werd een voetgangersoversteekplaats aangebracht aan de aanwezige blindengeleiding ter hoogte van het kruispunt met de Berkendreef.

Bijgevoegde bijlage(n):

- Aanvullend reglement Robiniadreef dossier P-409522 (deel van de beslissing)
- Signalisatieplan Robiniadreef cluster P-409522 (deel van de beslissing)

Beslissing

Beslist het volgende:

Artikel 1:

Heft op het aanvullend reglement van de politie op het wegverkeer betreffende de gemeenteweg Robiniadreef, goedgekeurd in zitting van 26 oktober 2023, van zodra het nieuwe reglement in werking treedt.

Artikel 2:

Stelt vast het bijgevoegd aanvullend reglement van de politie op het wegverkeer en het signalisatieplan betreffende de gemeenteweg Robiniadreef.

2024_CBS_01929 - Nieuw aanvullend reglement van de politie op het wegverkeer - gemeenteweg - Robiniadreef - nieuwe anti-parkeermaatregel

Aanvullend reglement van de politie op het wegverkeer - gemeenteweg – Robiniadreef

Vastgesteld in het College van Burgemeester en Schepenen van

Bekendgemaakt op

Geldig vanaf

Referentienummer

Reglement

Artikel 1

Op de Robiniadreef ter hoogte van huisnummers 65-75;
op de Robiniadreef ter hoogte van huisnummers 89-105 geldt:
de bestuurders zijn verplicht de hindernis langs links voorbij te rijden
Dit wordt aangeduid door verkeerstekens:

- D1

Artikel 2

Op de Robiniadreef ter hoogte van huisnummers 65-75;
op de Robiniadreef ter hoogte van huisnummers 89-105 geldt:
het parkeren is toegelaten; de maatregel geldt alleen voor de fietsers.
Dit wordt aangeduid door verkeerstekens:

- E9a
- M1

Artikel 3

Op het kruispunt van de Robiniadreef met de Berkendreef geldt: voetgangers moeten de
oversteekplaats volgen om de rijbaan over te steken.
Dit wordt aangeduid door verkeerstekens:


- WM76.3

Artikel 4

Op de Robiniadreef ter hoogte van huisnummer 51 tot en met huisnummers 65-75 geldt: het
parkeren op de rijbaan is verboden.
Dit wordt aangeduid door verkeerstekens:


- WM75.1.2

(einde reglement)

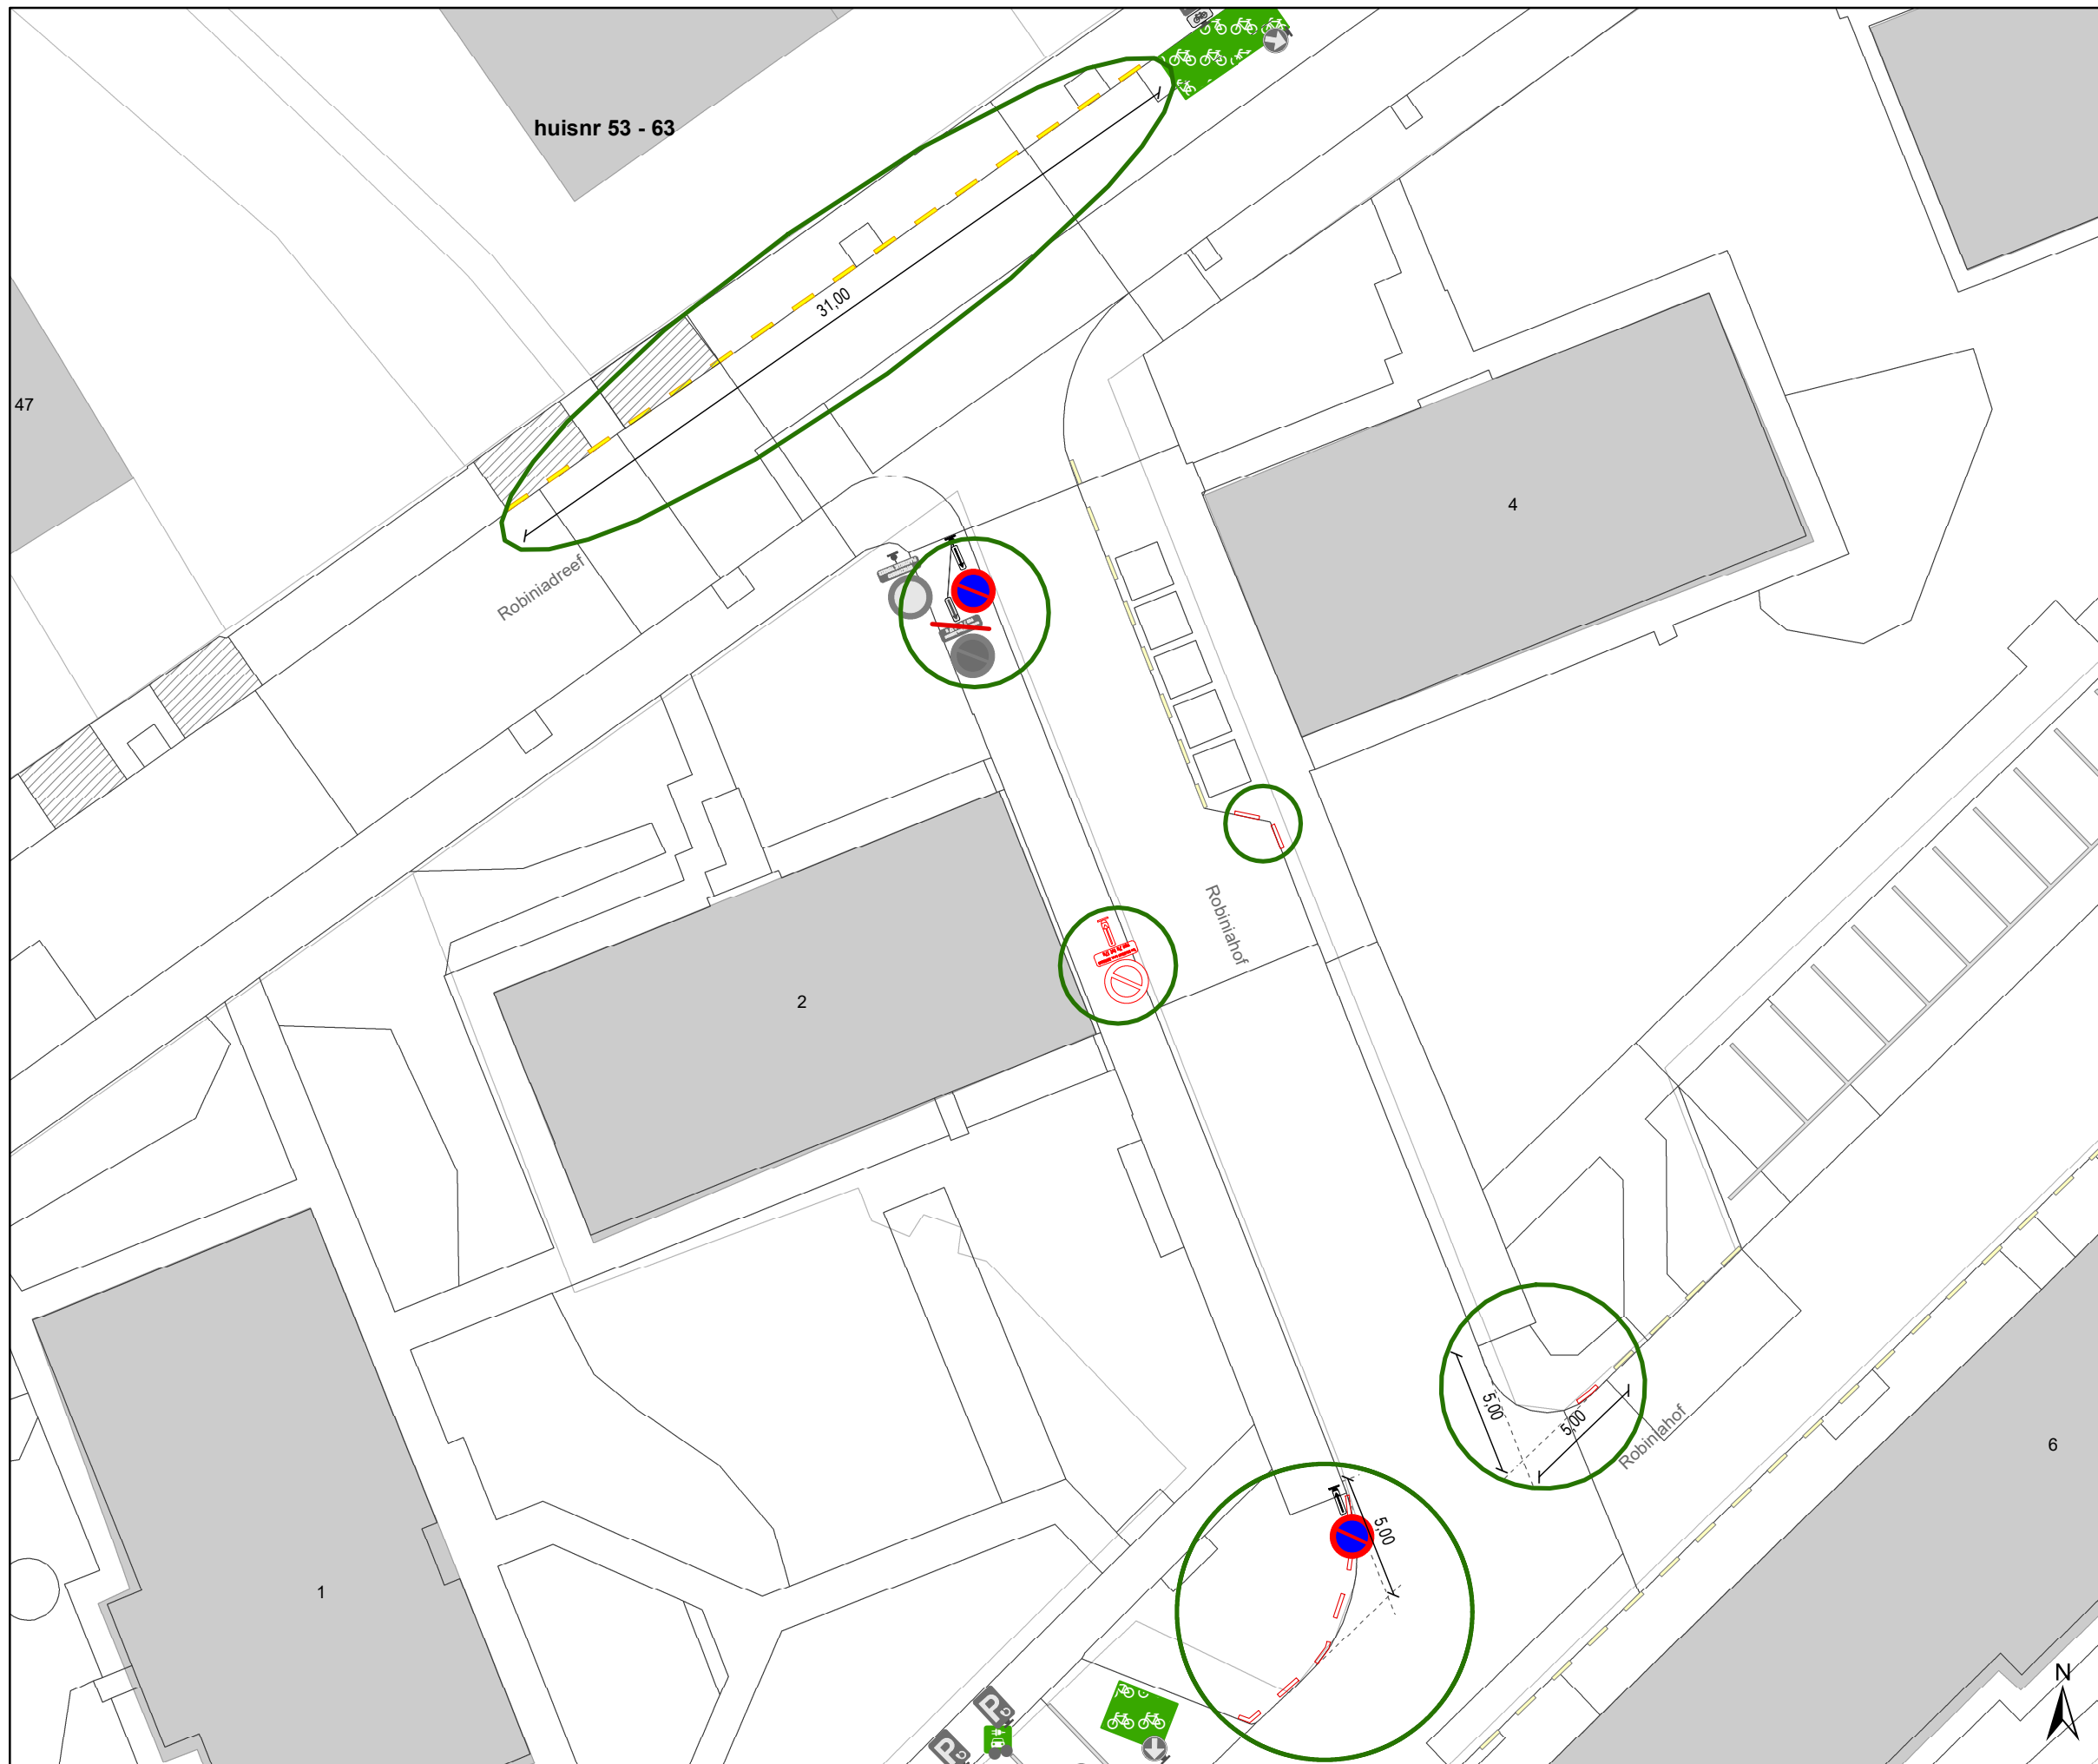

Legende

- Bestaande verkeersborden
- Geplande verkeersborden
- Te verwijderen verkeersborden
- Bestaande wegmarkeringen
- Geplande wegmarkeringen
- Te verwijderen wegmarkeringen
- Fietsenstalling Actief
- Hoort bij dit dossier

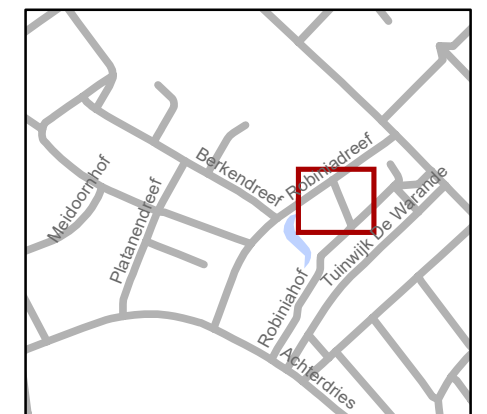

gent: Mobiliteitsbedrijf stad Gent
Verkeerstechnische taken

**Robiniadreef
Parkeerverbod**

Dossiernummer P-409522

DATUM	SCHAAL	PLAN	P FORMAAT
5/02/2024	1/250	1/1	A3