
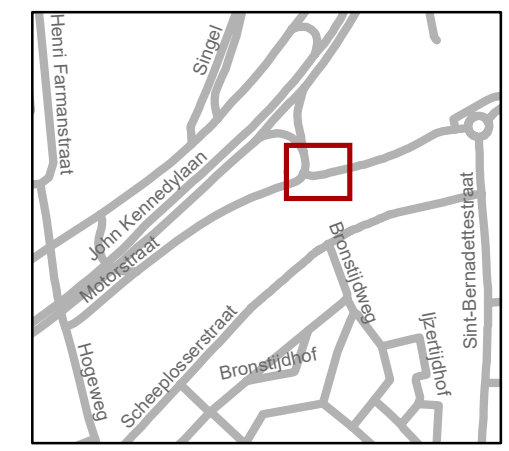


# Legende

-  Bestaande verkeersborden
-  Geplande verkeersborden
-  Te verwijderen verkeersborden
-  Bestaande wegmarkeringen
-  Geplande wegmarkeringen
-  Te verwijderen wegmarkeringen

## Overige

-  Rijbaankussen

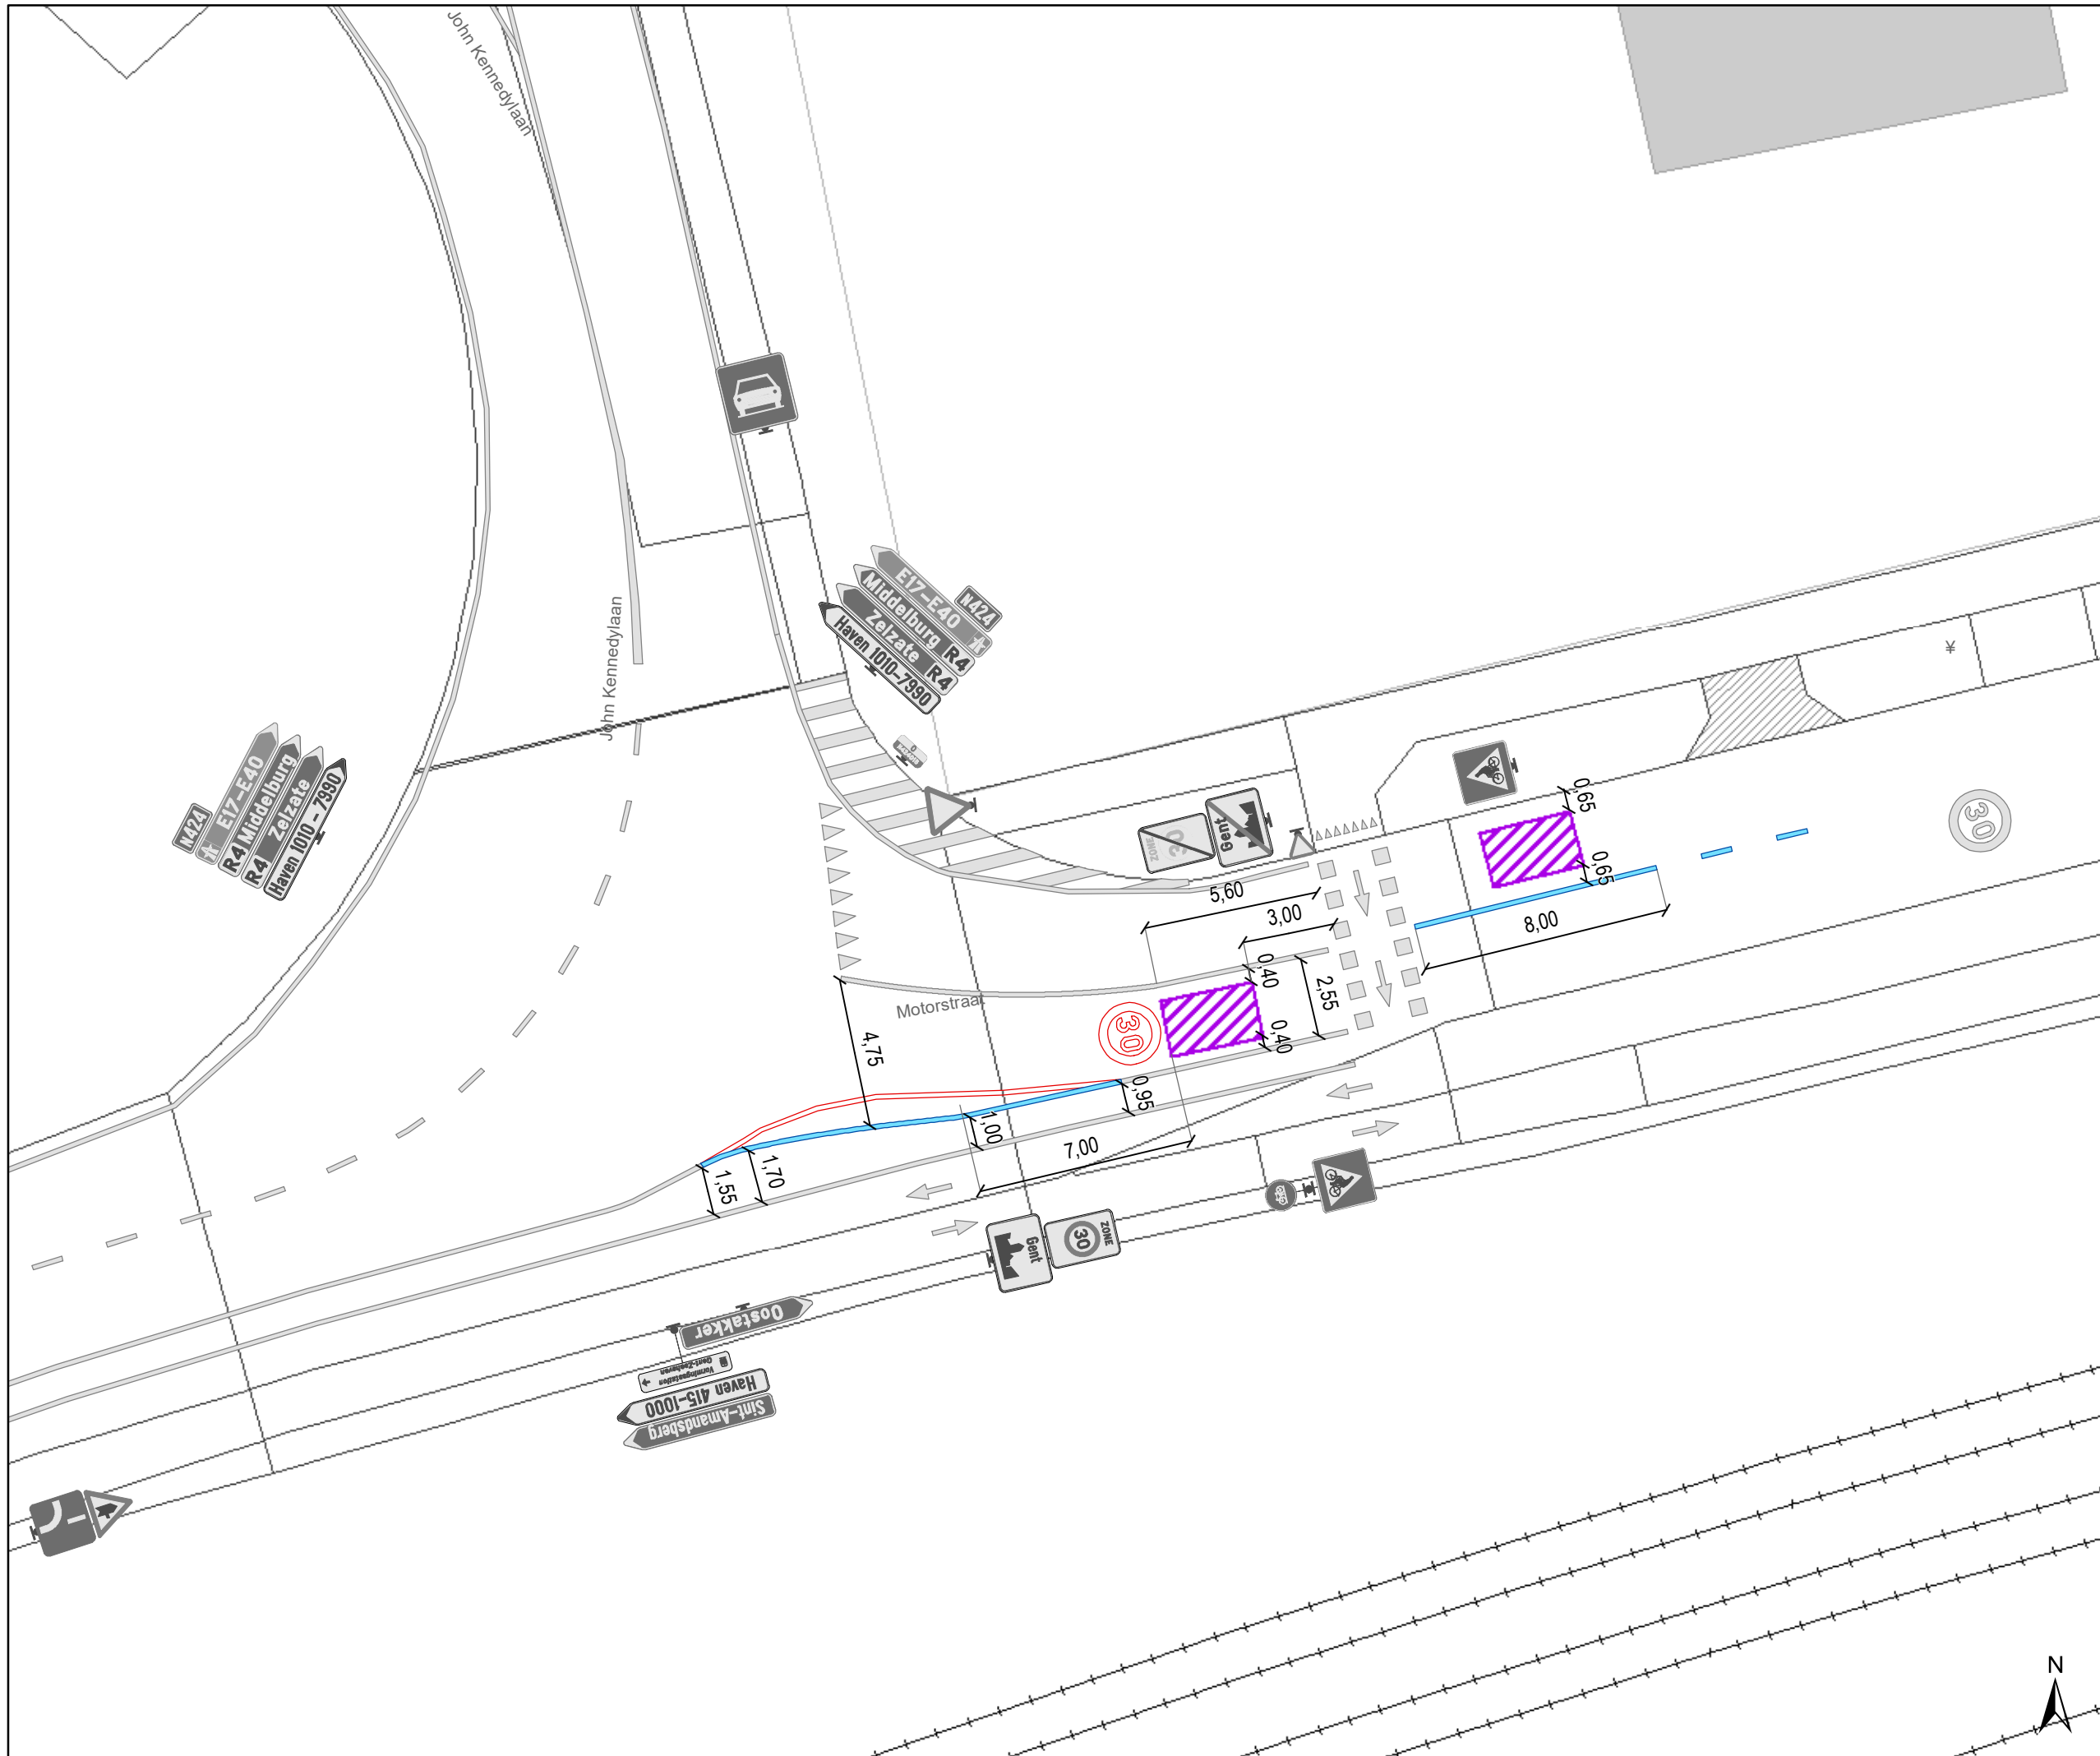

**gent:** Mobiliteitsbedrijf stad Gent  
Verkeerstechnische taken

## Motorstraat RBK

Dossiernummer | P-492507

DATUM	SCHAAL	PLAN	P FORMAAT
8/01/2024	1/200	1/1	A3

