


Legende

-  Bestaande verkeersborden
-  Geplande verkeersborden
-  Te verwijderen verkeersborden
-  Bestaande wegmarkeringen
-  Geplande wegmarkeringen
-  Te verwijderen wegmarkeringen
-  Actief
-  Bestaand paaltje

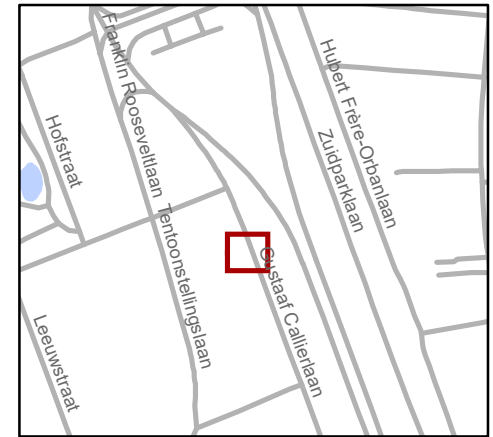


gent: Mobiliteitsbedrijf stad Gent
Verkeerstechnische taken

**Gustaaf Callierlaan
EV**

Dossiernummer P-419605

DATUM	SCHAAL	PLAN	P FORMAAT
5/02/2024	1/132	1/2	A4

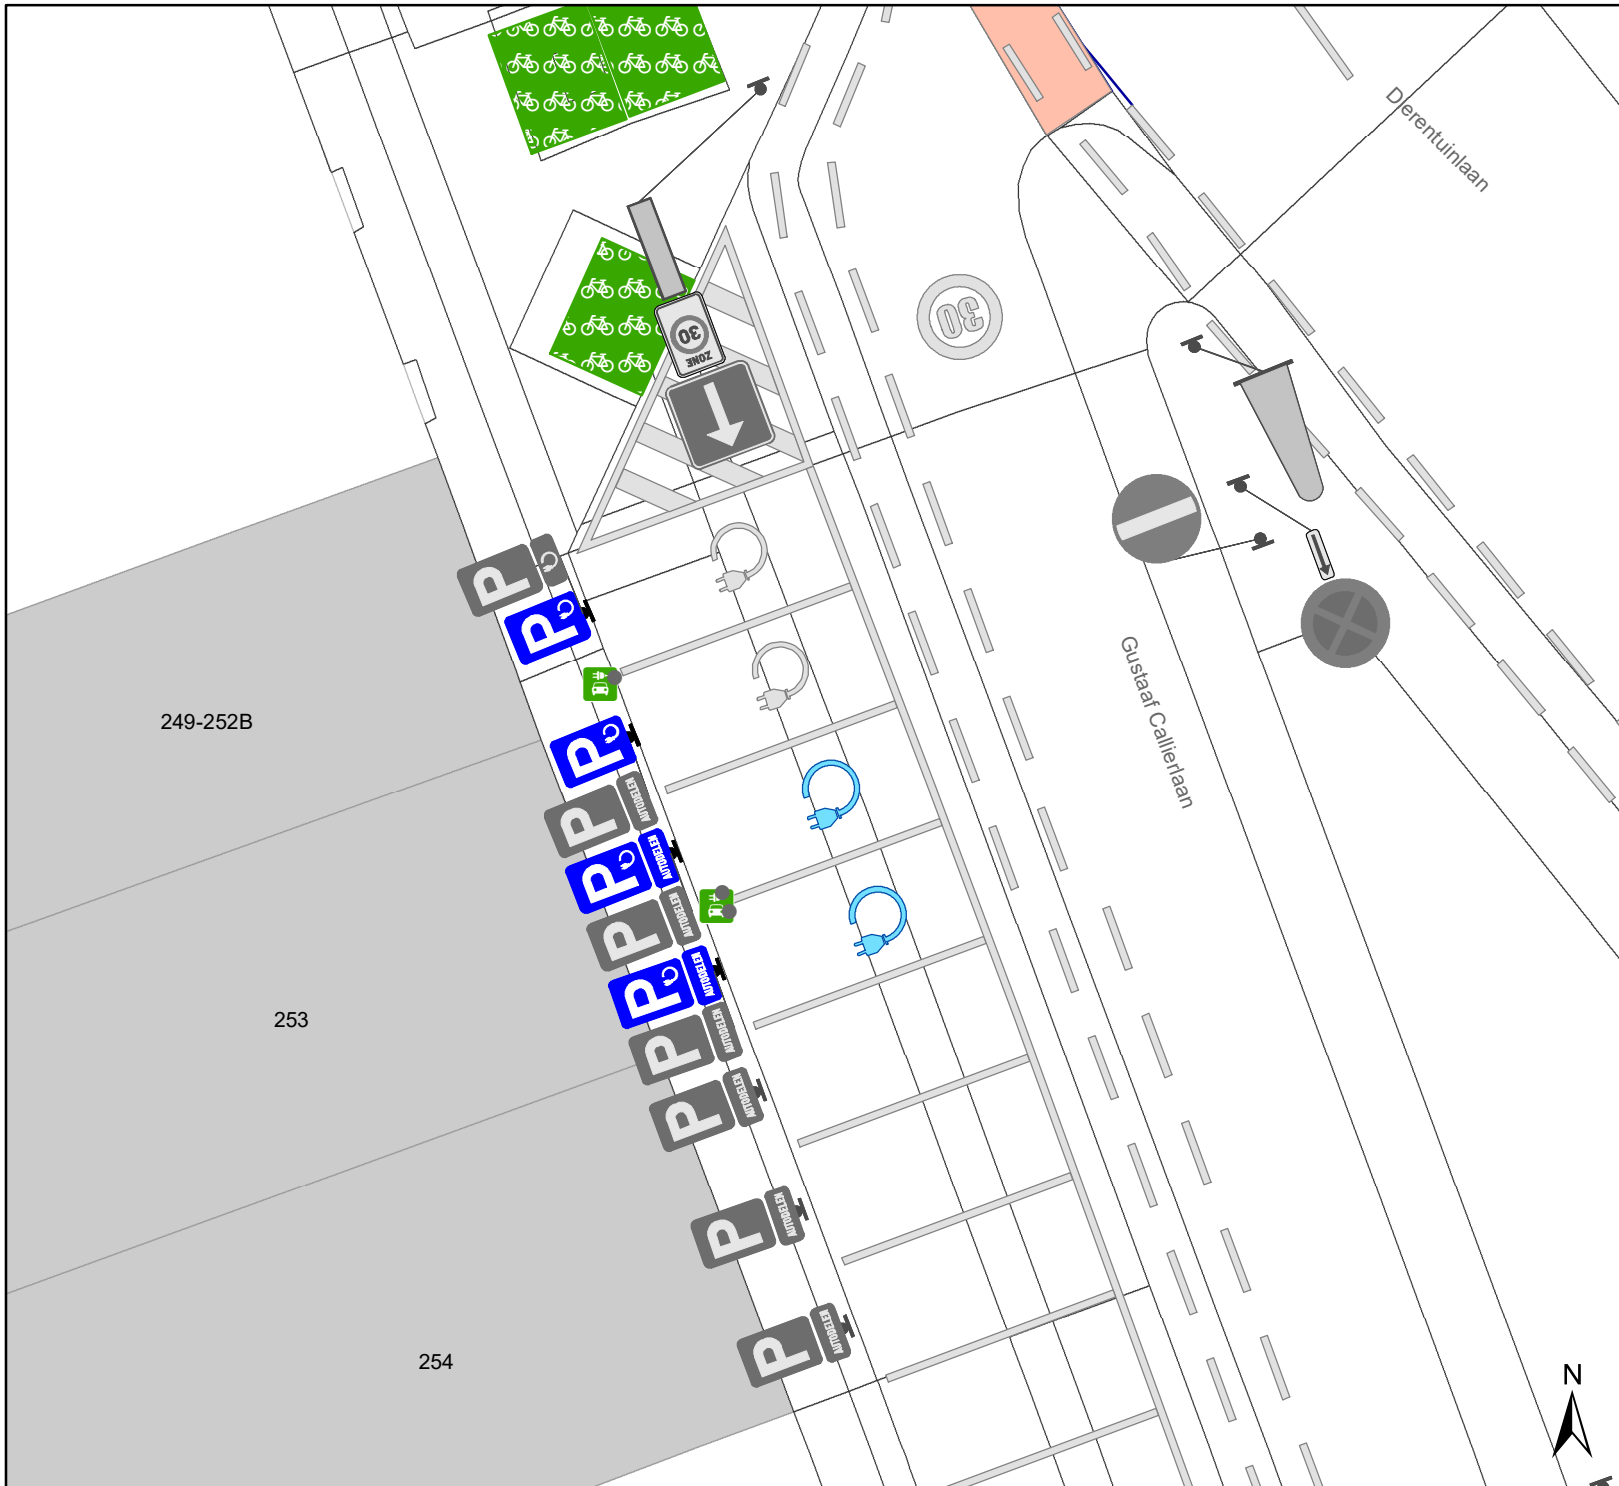

Legende

-  Bestaande verkeersborden
-  Geplande verkeersborden
-  Te verwijderen verkeersborden
-  Bestaande wegmarkeringen
-  Geplande wegmarkeringen
-  Te verwijderen wegmarkeringen
-  Actief
-  Bestaand paaltje



gent: Mobiliteitsbedrijf stad Gent
Verkeerstechnische taken

**Gustaaf Callierlaan
ontdubbeling + EAD**

Dossiernummer P-419605

DATUM	SCHAAL	PLAN	P FORMAAT
6/03/2024	1/150	2/2	A4