


# Legende

- Bestaande verkeersborden
- Geplande verkeersborden
- Te verwijderen verkeersborden
- Bestaande wegmarkeringen
- Geplande wegmarkeringen
- Te verwijderen wegmarkeringen
- Actief
- Bestaand paaltje

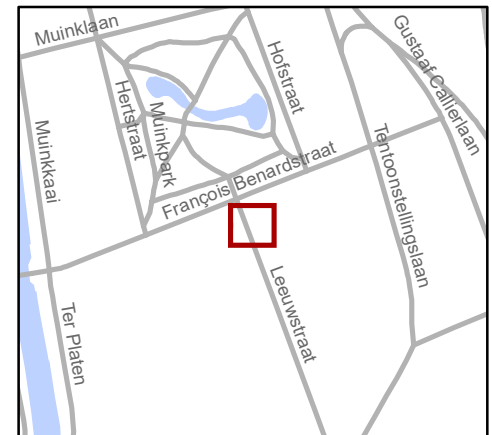


**gent:** Mobiliteitsbedrijf stad Gent  
Verkeerstechnische taken

**Leeuwstraat  
EAD**

Dossiernummer P-420069


DATUM	SCHAAL	PLAN	P FORMAAT
23/02/2024	1/150	1/4	A4



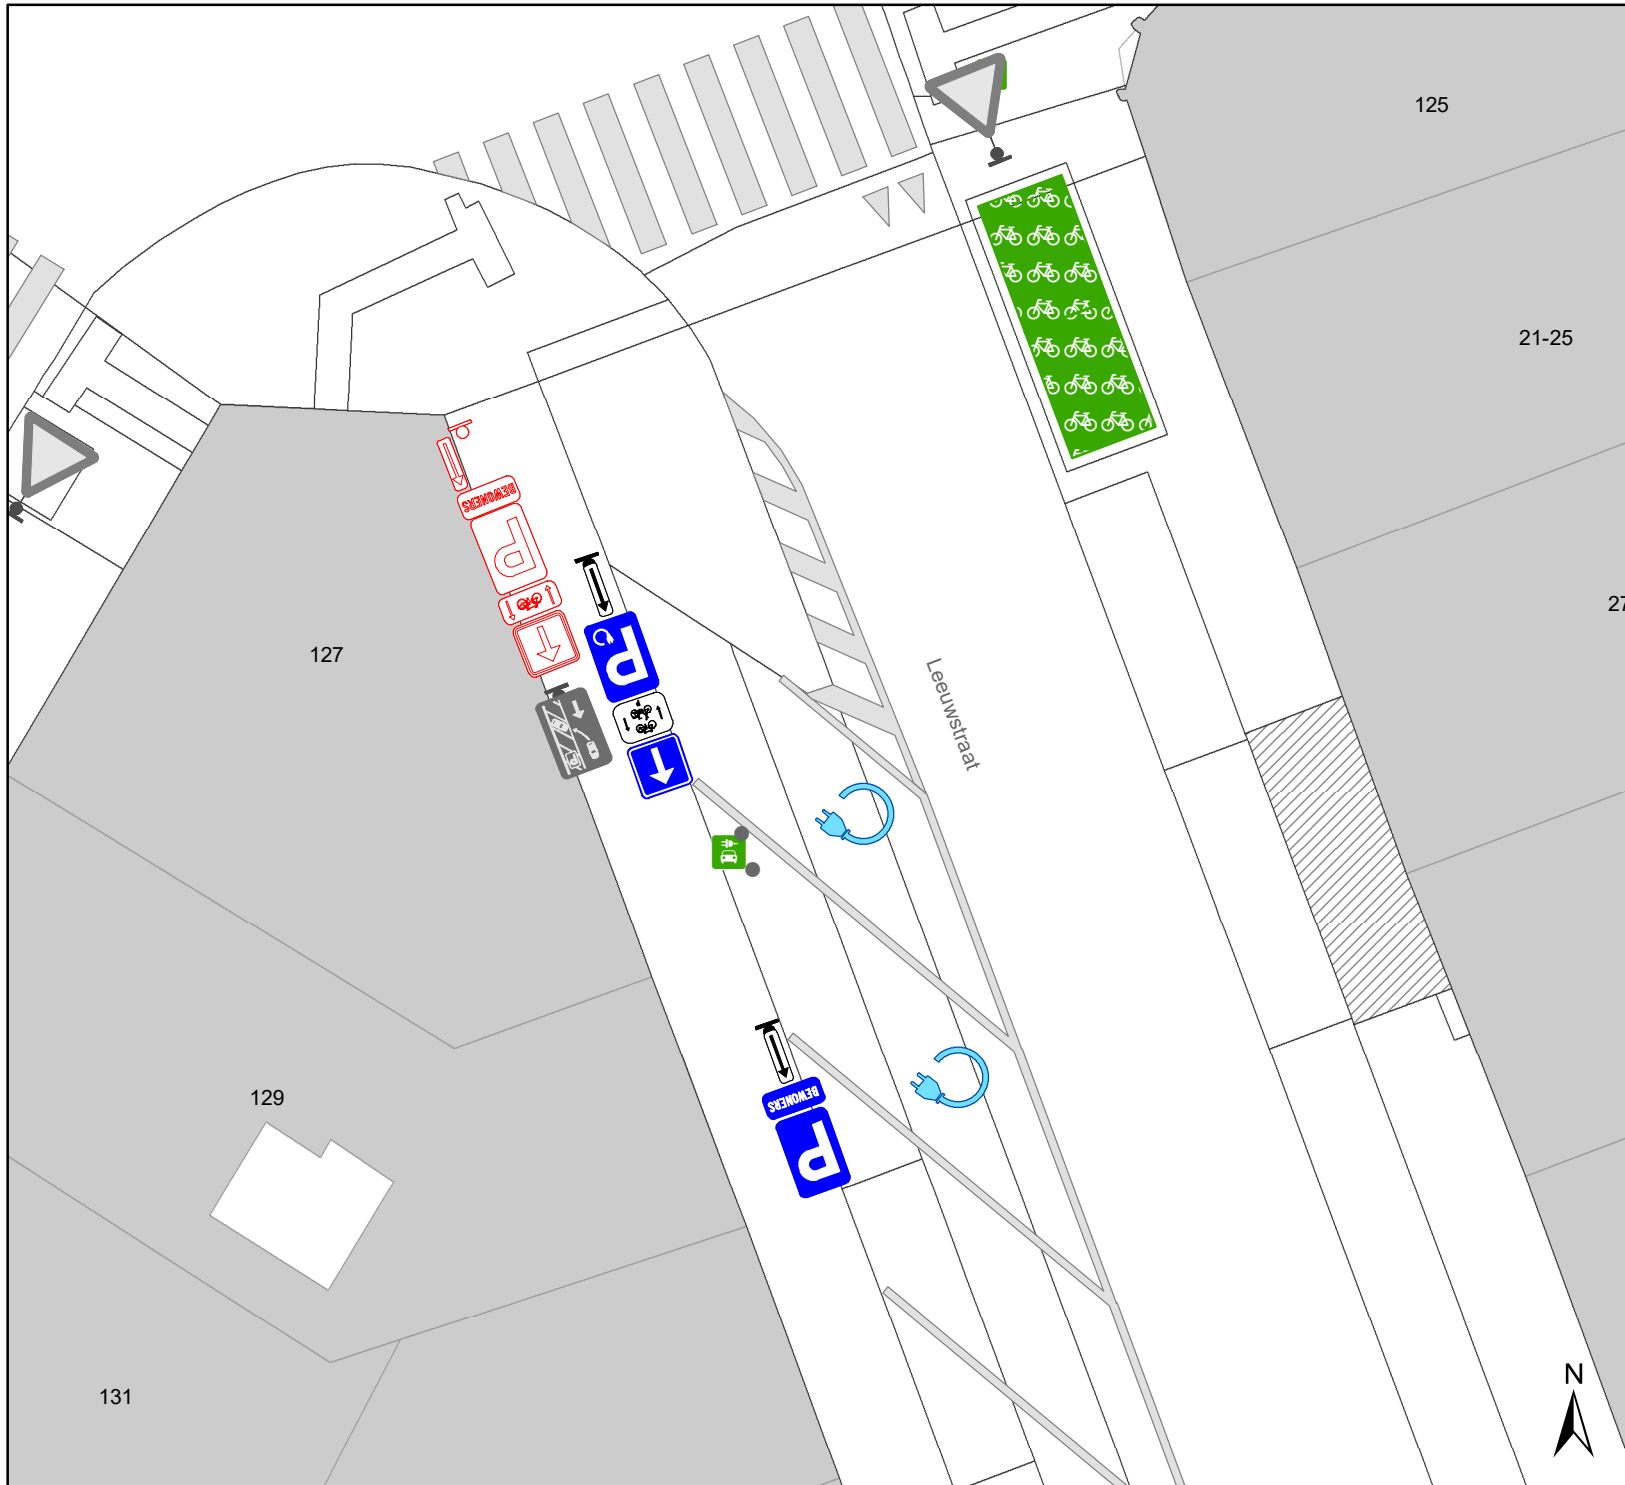


## Legende

-  Bestaande verkeersborden
-  Geplande verkeersborden
-  Te verwijderen verkeersborden
-  Bestaande wegmarkeringen
-  Geplande wegmarkeringen
-  Te verwijderen wegmarkeringen
-  Actief
-  Bestaand paaltje

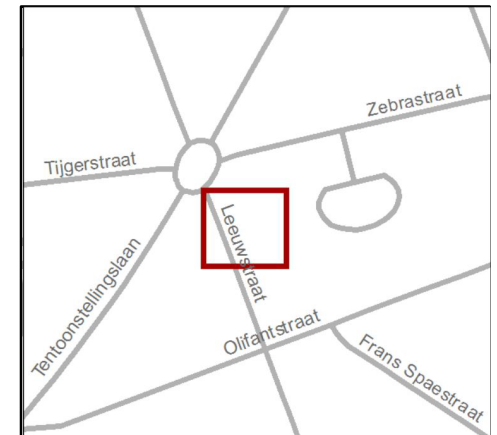

<b>gent:</b> Mobiliteitsbedrijf stad Gent Verkeerstechnische taken			
<b>Leeuwstraat EV</b>			
Dossiernummer P-420069			
DATUM	SCHAAL	PLAN	P FORMAAT
31/01/2024	1/141	2/4	A4

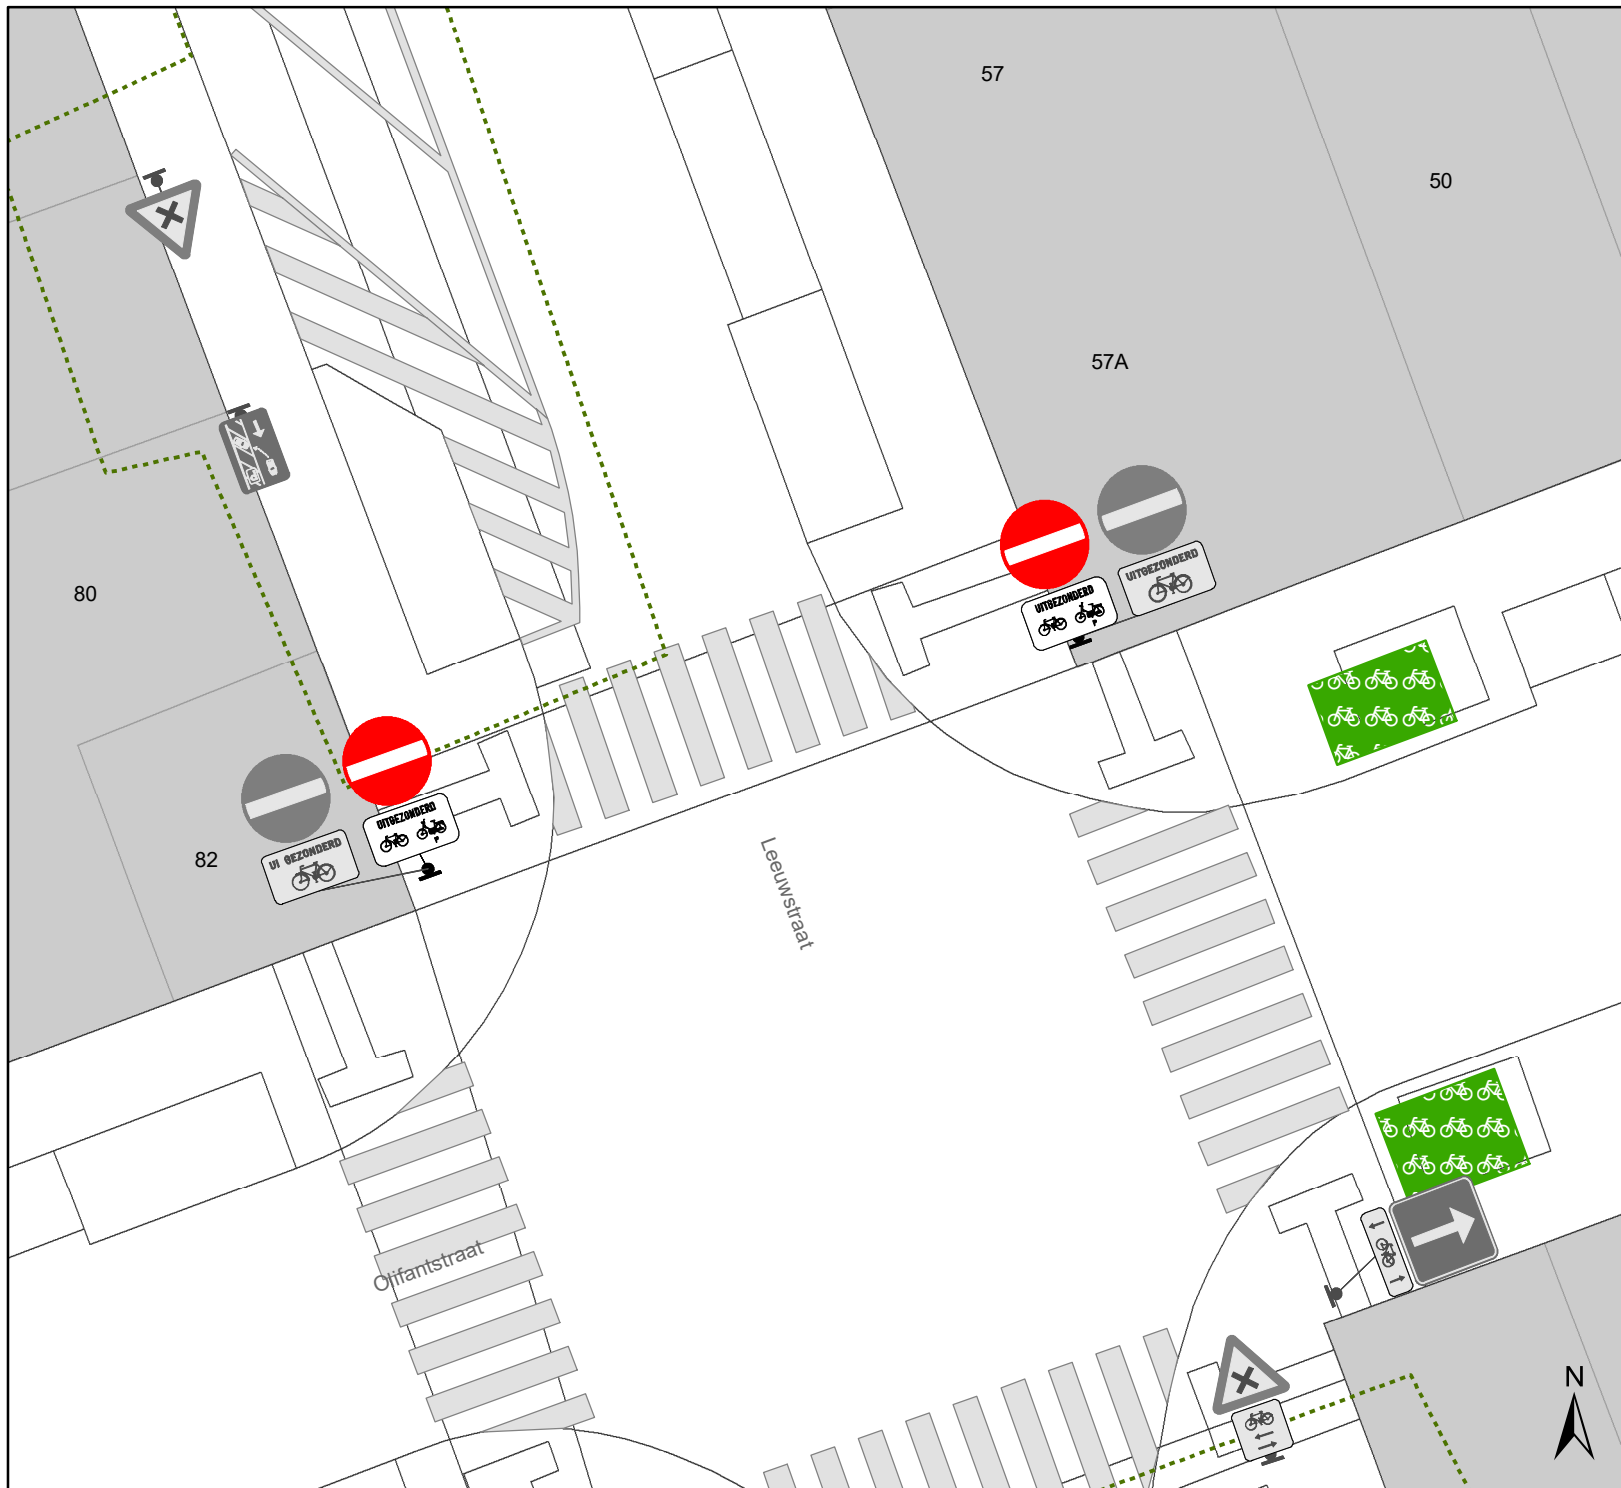

# Legende

-  Bestaande verkeersborden
-  Geplande verkeersborden
-  Te verwijderen verkeersborden
-  Bestaande wegmarkeringen
-  Geplande wegmarkeringen
-  Te verwijderen wegmarkeringen
-  Actief
-  Bestaand paaltje




**gent:** Mobiliteitsbedrijf stad Gent  
Verkeerstechnische taken

**Leeuwstraat  
onderborden BEV**

Dossiernummer P-420069

DATUM	SCHAAL	PLAN	P. FORMAAT
31/01/2024	1/150	3/4	A4

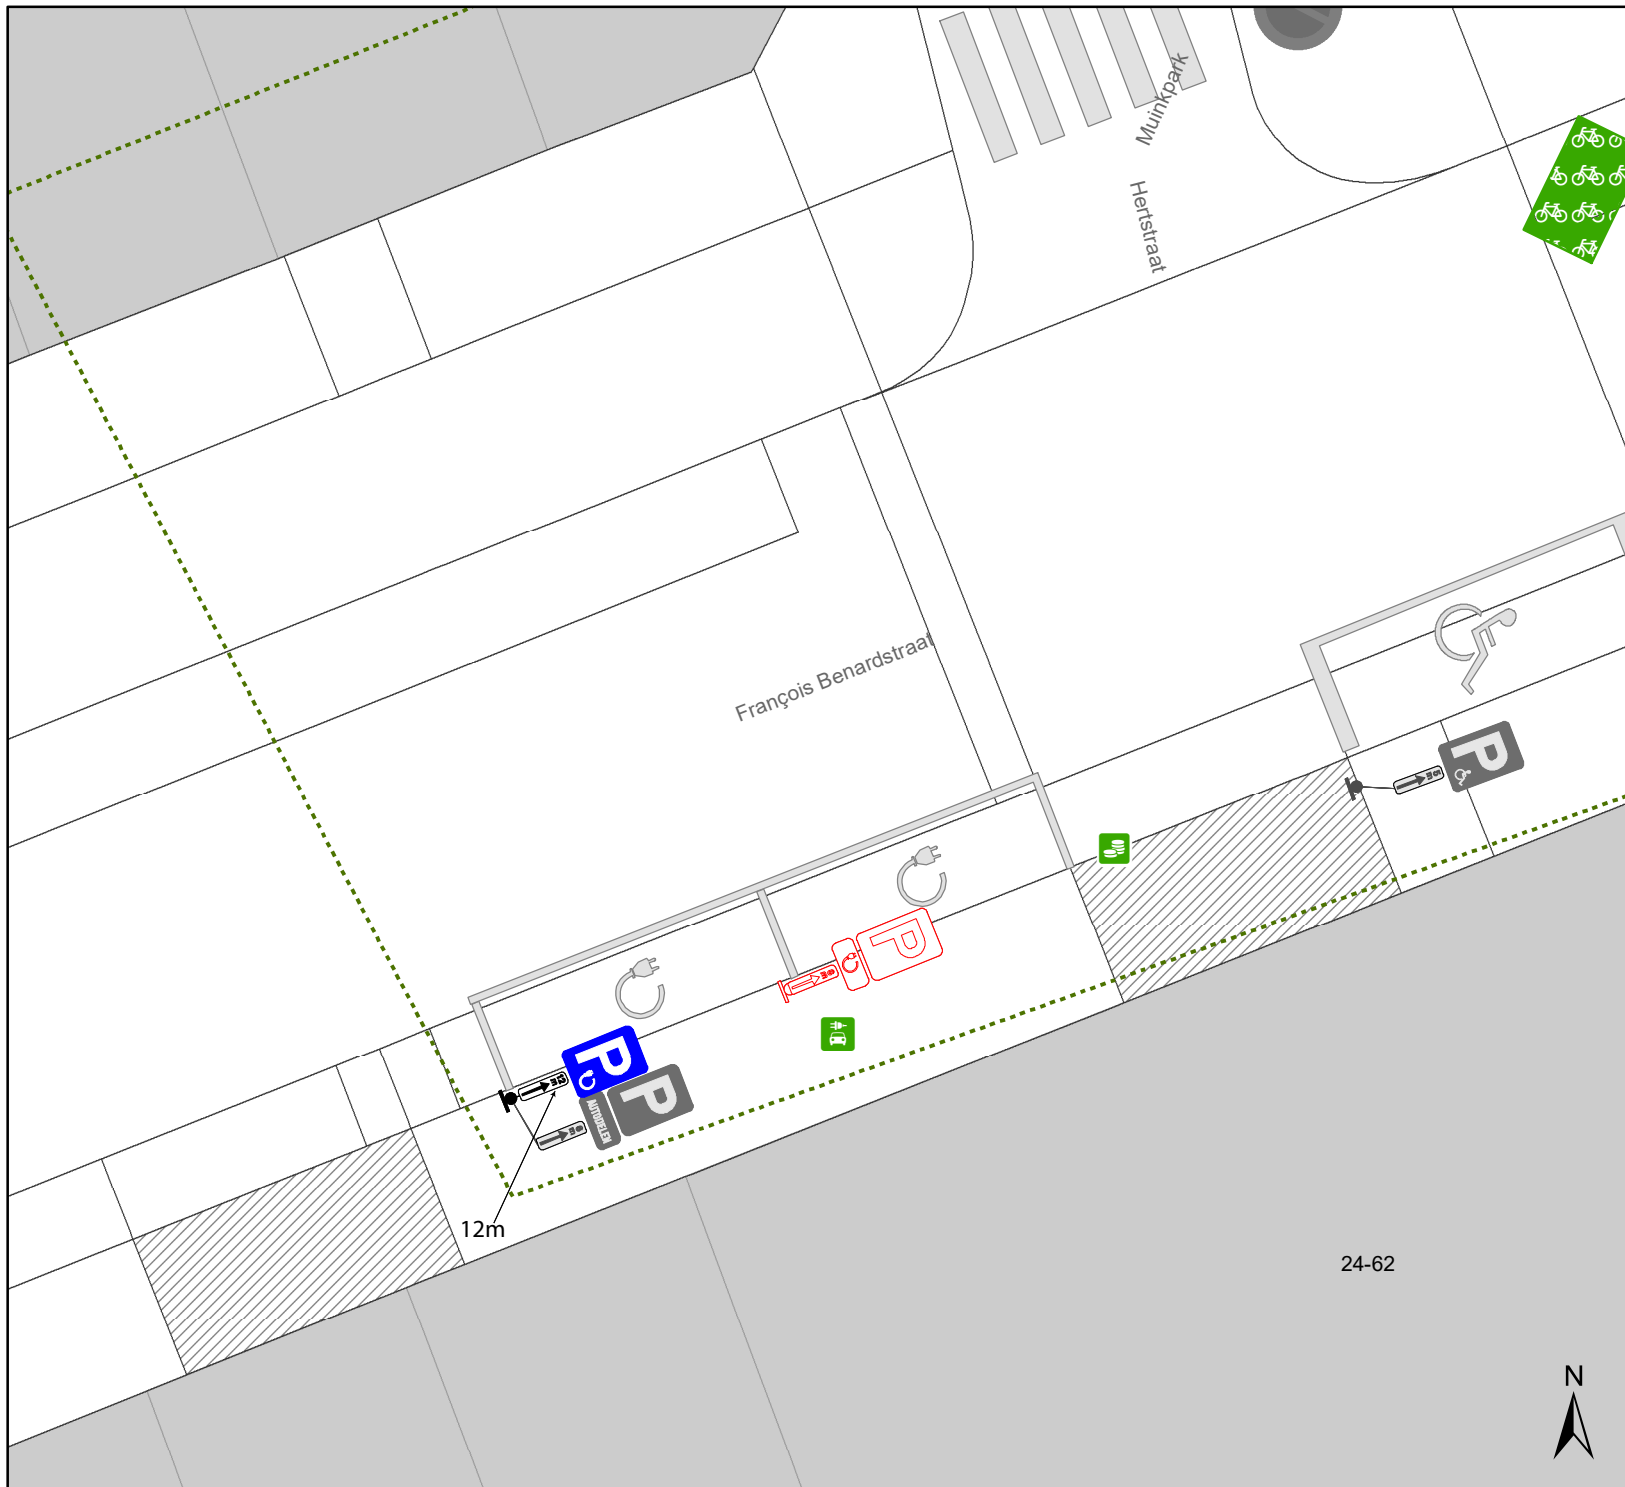

## Legende

-  Bestaande verkeersborden
-  Geplande verkeersborden
-  Te verwijderen verkeersborden
-  Bestaande wegmarkeringen
-  Geplande wegmarkeringen
-  Te verwijderen wegmarkeringen
-  Actief
-  Bestaand paaltje



**gent:** Mobiliteitsbedrijf stad Gent  
Verkeerstechnische taken

### François Benardstraat Ontdubbeling EV

Dossiernummer P-420069

DATUM	SCHAAL	PLAN	P FORMAAT
31/01/2024	1/150	4/4	A4