


Legende

- Bestaande verkeersborden
- Geplande verkeersborden
- Te verwijderen verkeersborden
- Bestaande wegmarkeringen
- Geplande wegmarkeringen
- Te verwijderen wegmarkeringen
- laadpaal: actief

285-285A

287-287A

Lange Violettestraat

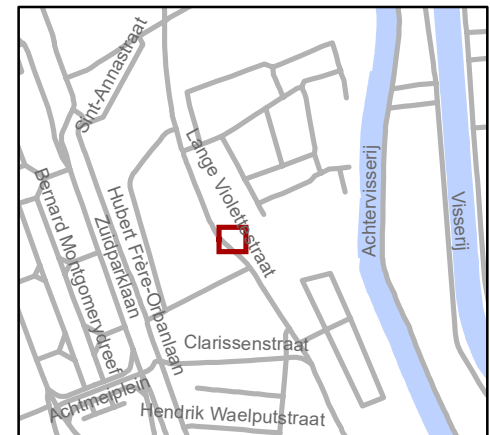


gent: Mobiliteitsbedrijf stad Gent
Verkeerstechnische taken

**Lange Violettestraat
Ontdubbeling EV**

Dossiernummer P-419156

DATUM	SCHAAL	PLAN	P FORMAAT
15/02/2024	1/150	1/2	A4

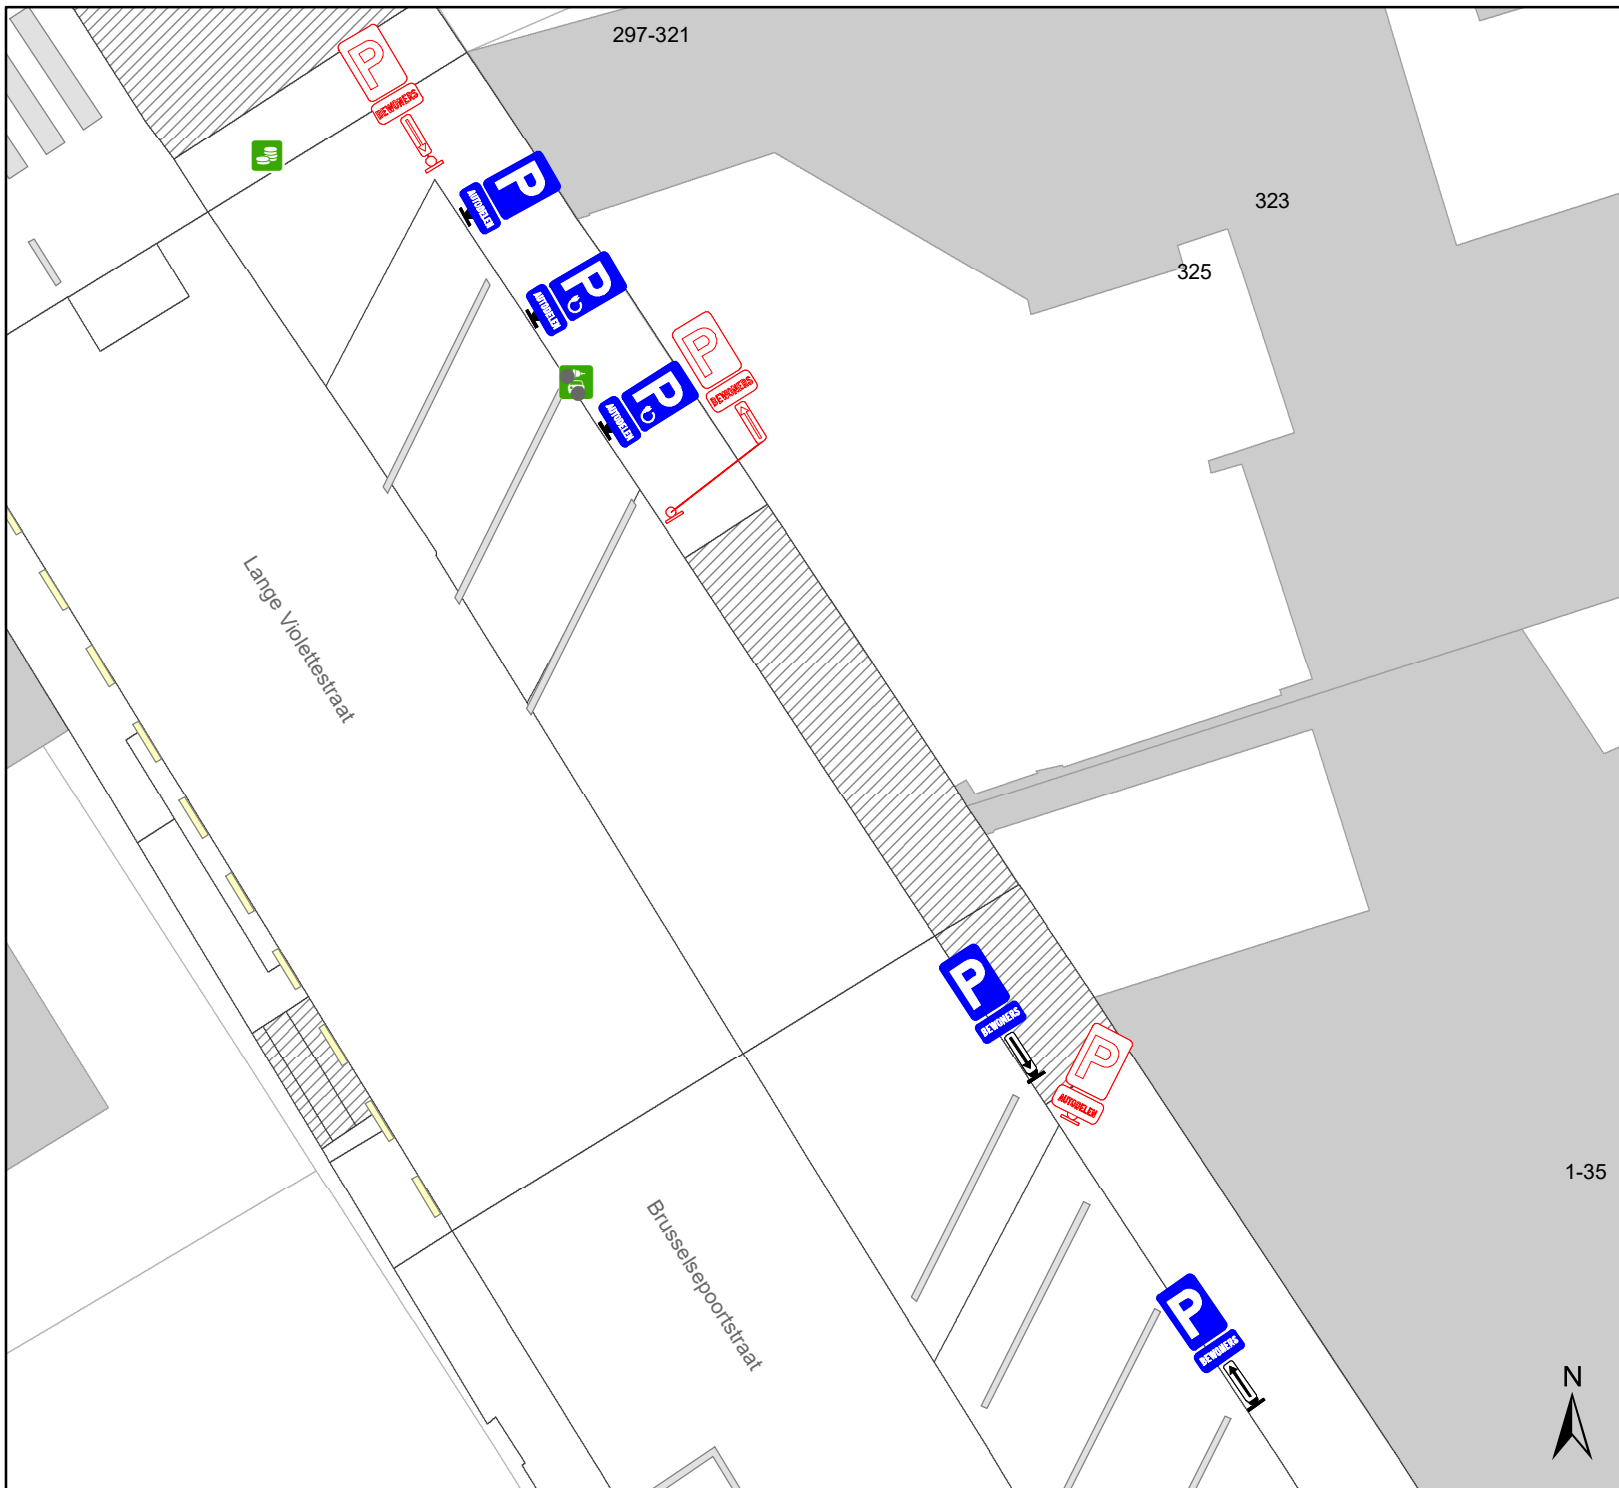

Legende

-  Bestaande verkeersborden
-  Geplande verkeersborden
-  Te verwijderen verkeersborden
-  Bestaande wegmarkeringen
-  Geplande wegmarkeringen
-  Te verwijderen wegmarkeringen
-  laadpaal: actief



gent: Mobiliteitsbedrijf stad Gent
Verkeerstechnische taken

**Lange Violettestraat
EAD + AD**

Dossiernummer P-419156

DATUM	SCHAAL	PLAN	P FORMAAT
15/02/2024	1/170	2/2	A4