
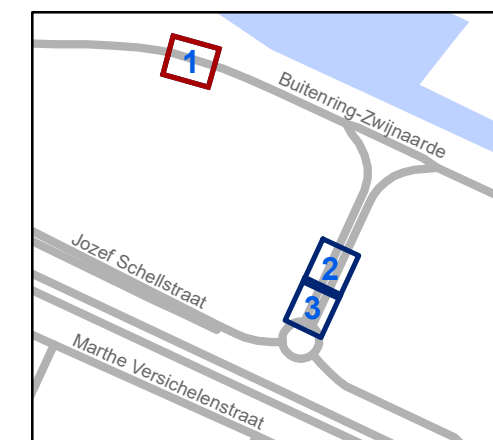


Legende

-  Bestaande verkeersborden
-  Geplande verkeersborden
-  Te verwijderen verkeersborden
-  Bestaande wegmarkeringen
-  Geplande wegmarkeringen
-  Te verwijderen wegmarkeringen

Straatmeubilair

-  Verlichtingspalen

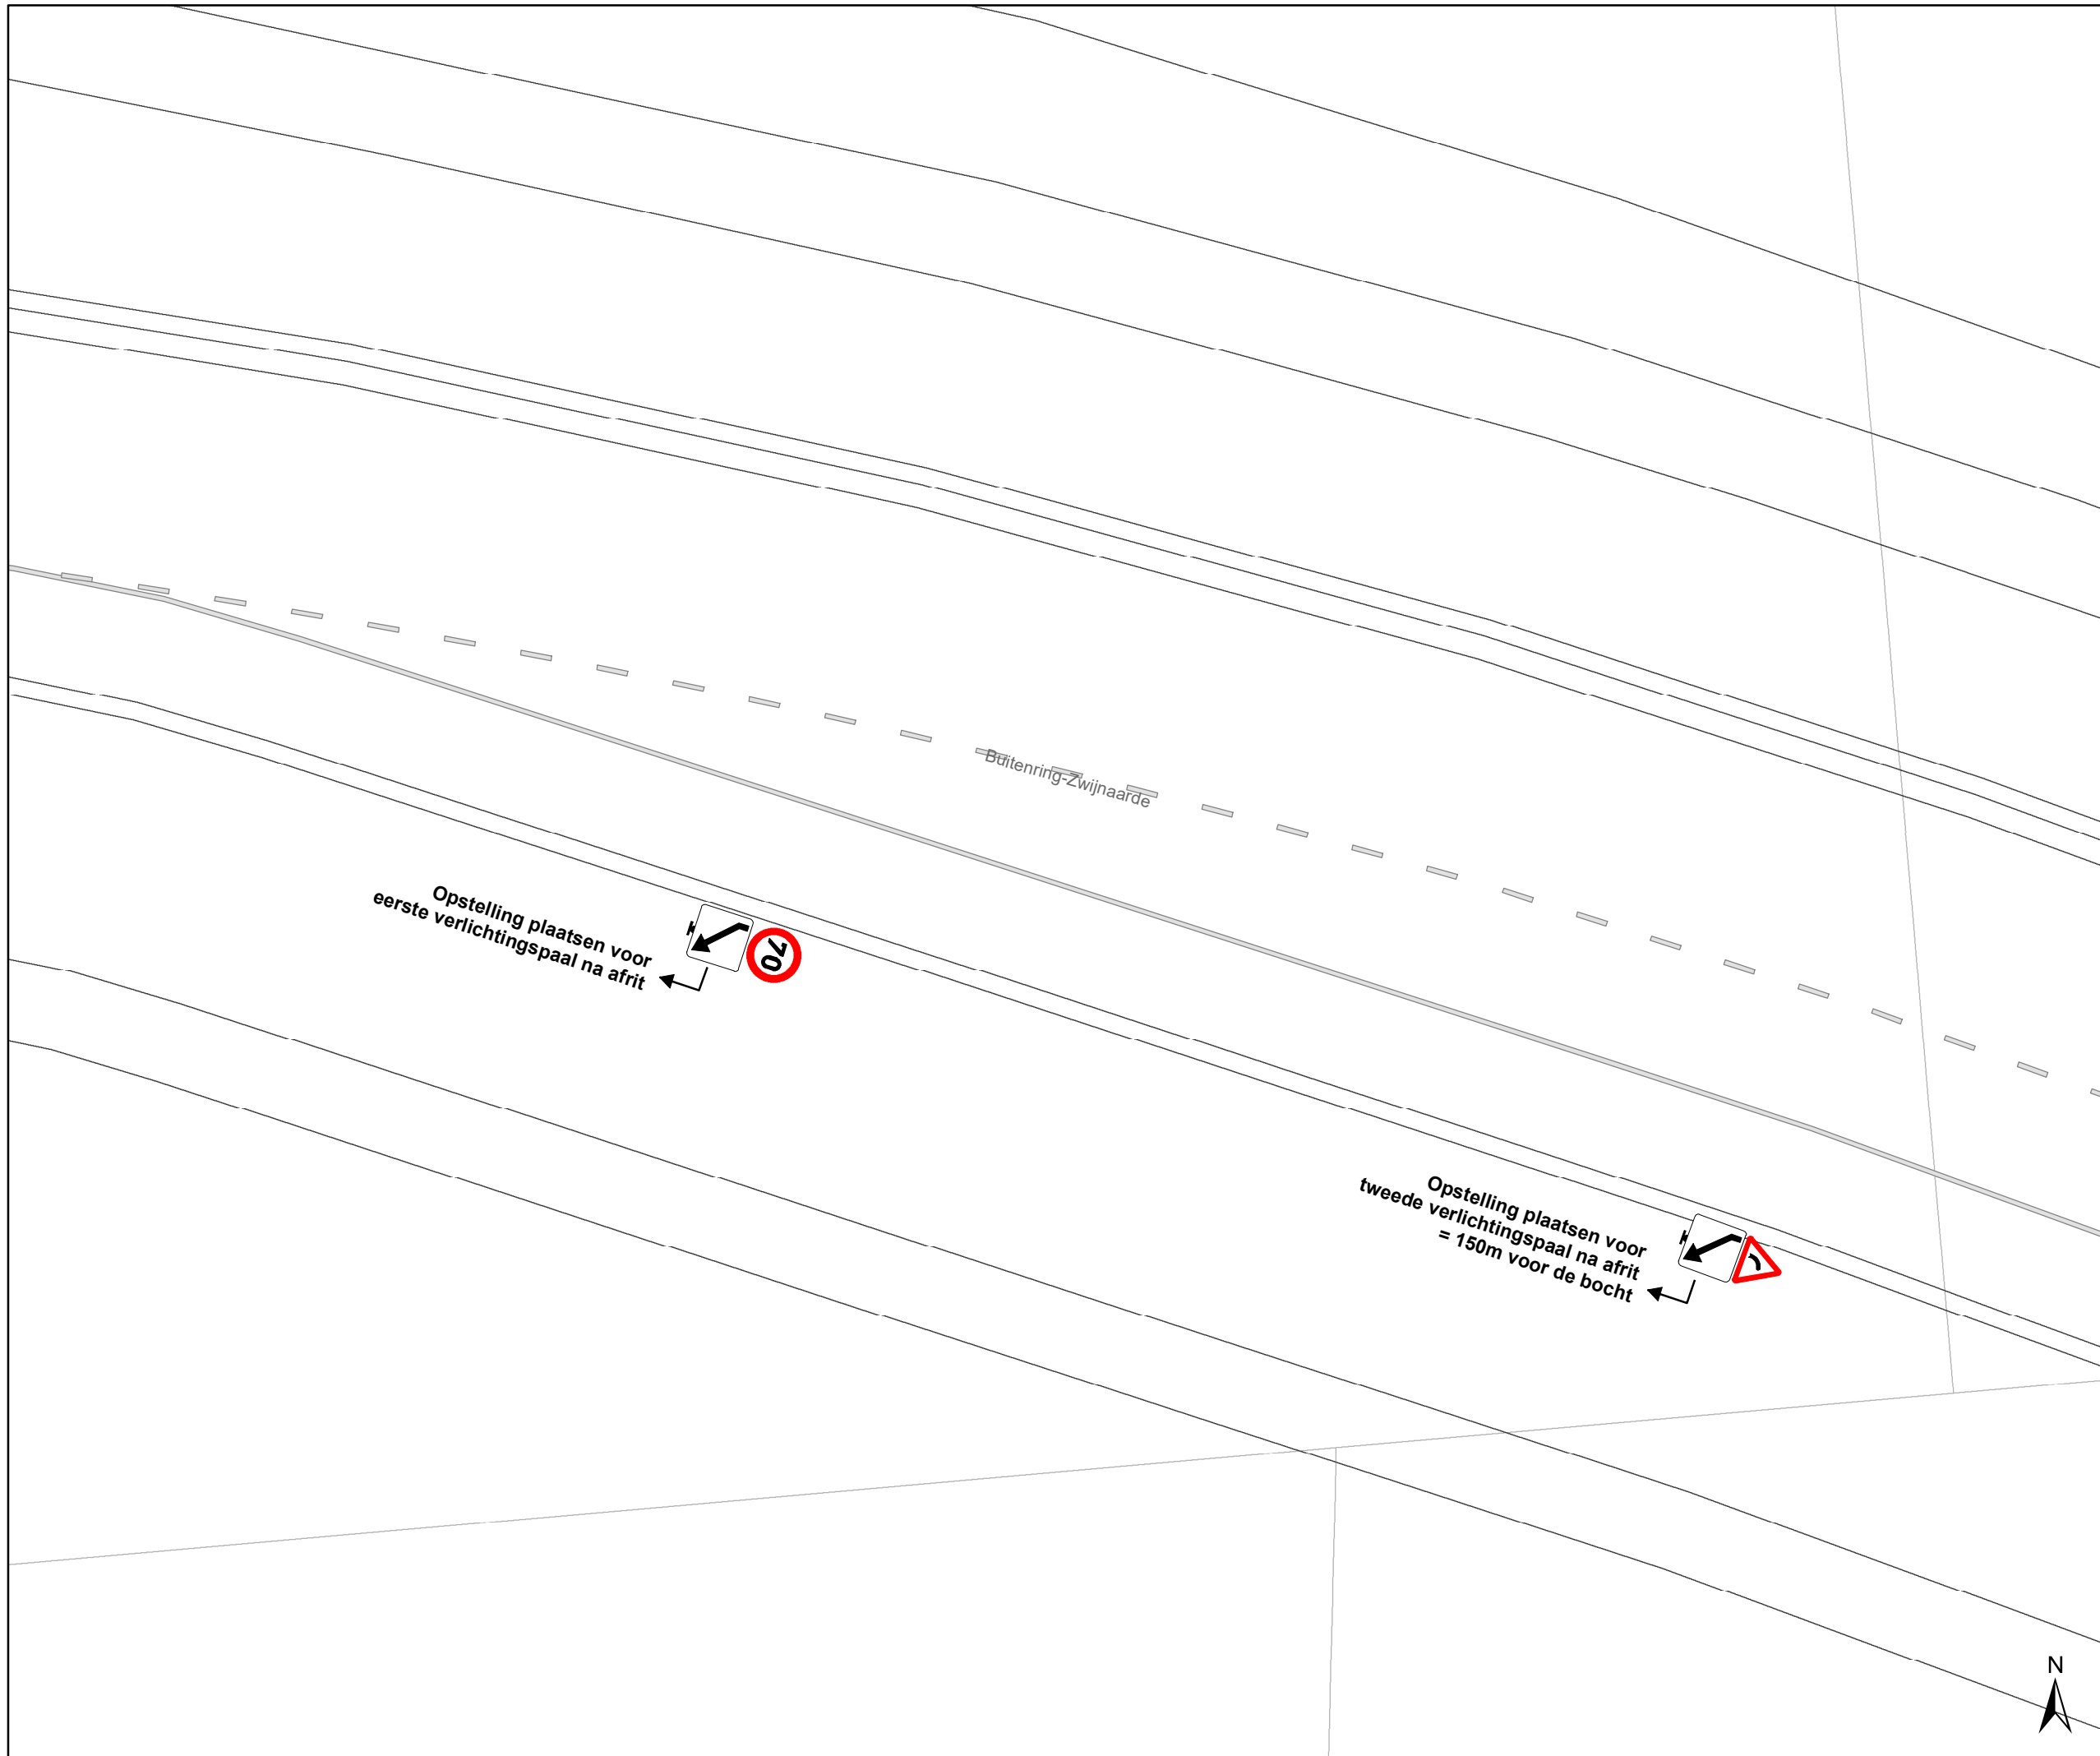

gent: Mobiliteitsbedrijf stad Gent
Verkeerstechnische taken

Jozef Schellstraat Infobordstrook

Dossiernummer P-401256



DATUM	SCHAAL	PLAN	P.FORMAAT
8/11/2023	1/200	1/3	A3

Legende

-  Bestaande verkeersborden
-  Geplande verkeersborden
-  Te verwijderen verkeersborden
-  Bestaande wegmarkeringen
-  Geplande wegmarkeringen
-  Te verwijderen wegmarkeringen

Overige

-  Infobord

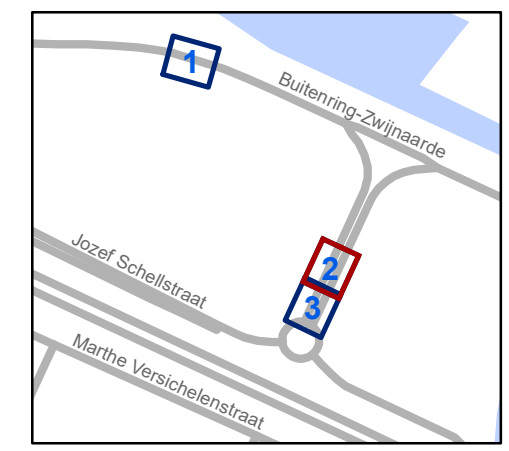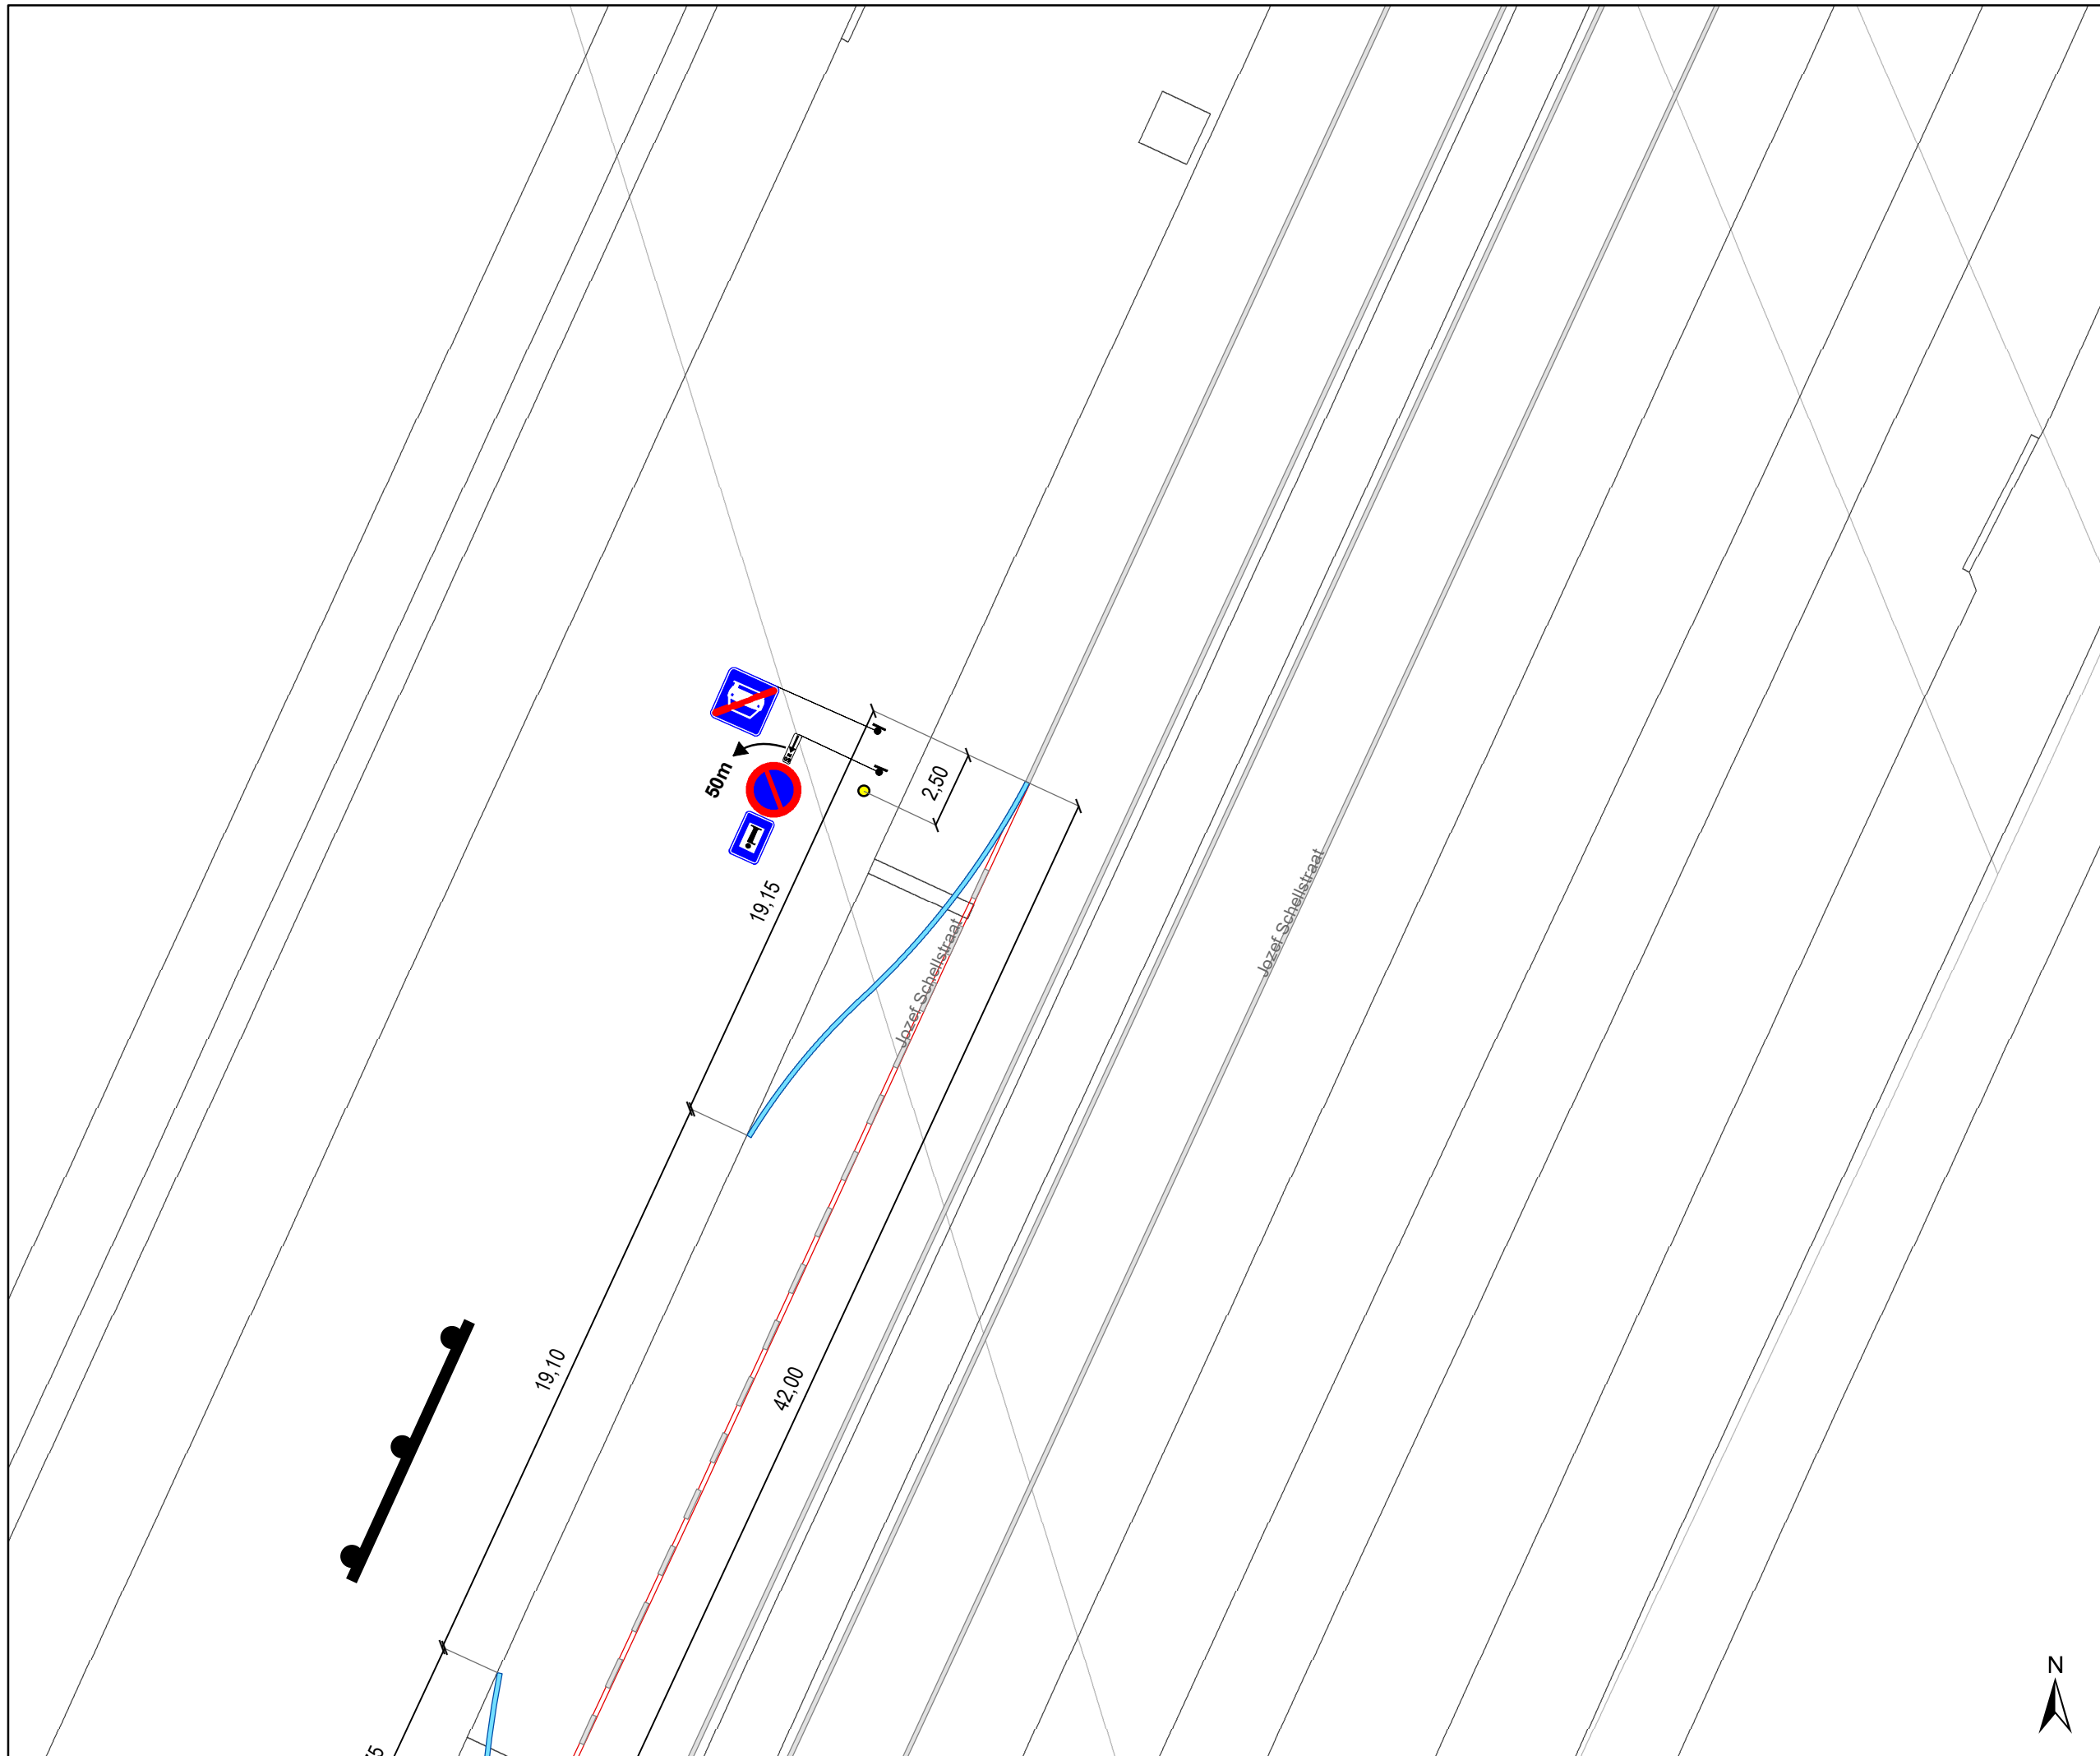

gent: Mobiliteitsbedrijf stad Gent
Verkeerstechnische taken

Jozef Schellstraat Infobordstrook

Dossinummer P-401256

DATUM	SCHAAL	PLAN	P.FORMAAT
8/11/2023	1/200	2/3	A3





Legende

-  Bestaande verkeersborden
-  Geplande verkeersborden
-  Te verwijderen verkeersborden
-  Bestaande wegmarkeringen
-  Geplande wegmarkeringen
-  Te verwijderen wegmarkeringen

Overige

-  Infobord

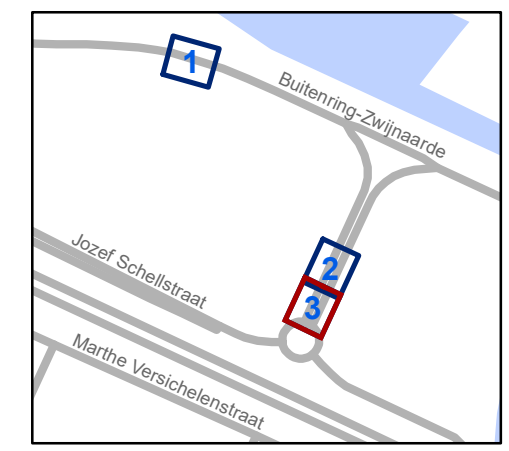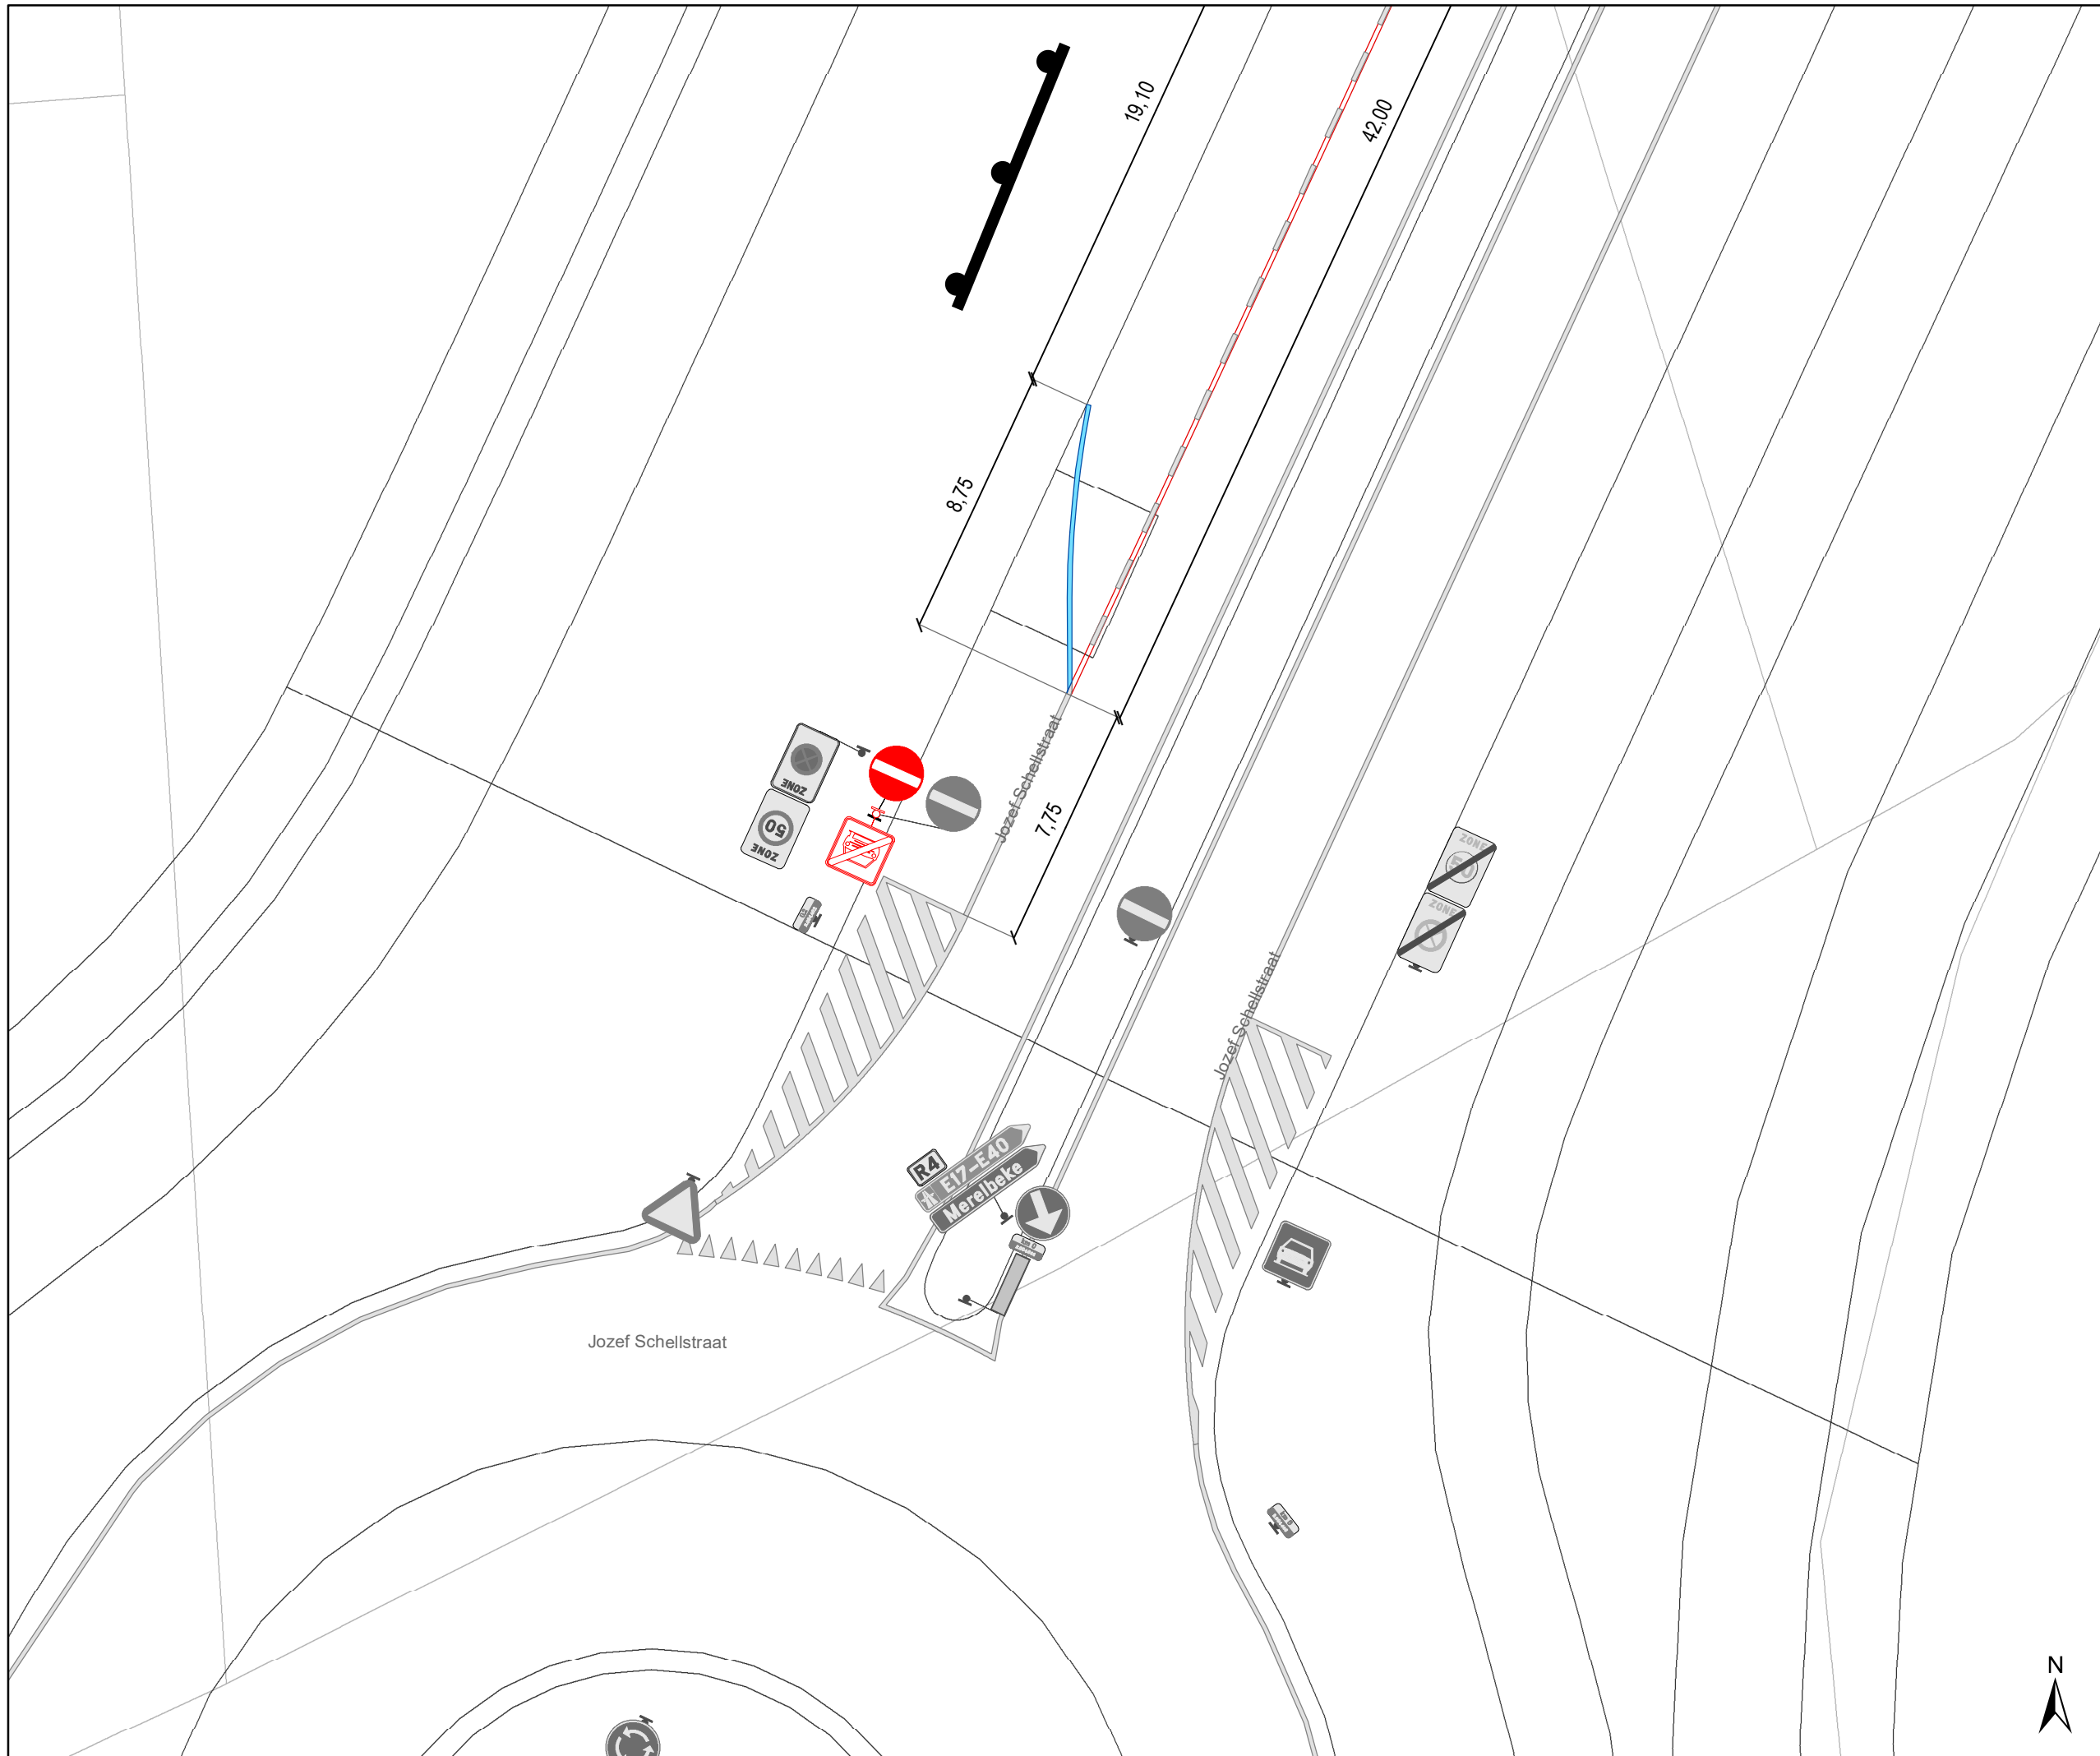

gent: Mobiliteitsbedrijf stad Gent
Verkeerstechnische taken

Jozef Schellstraat Infobordstrook

Dossinummer P-401256

DATUM	SCHAAL	PLAN	P.FORMAAT
8/11/2023	1/200	3/3	A3

