


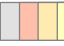





### Legende

-  Bestaande verkeersborden
-  Geplande verkeersborden
-  Te verwijderen verkeersborden
-  Bestaande wegmarkeringen
-  Geplande wegmarkeringen
-  Te verwijderen wegmarkeringen




**gent:** Mobiliteitsbedrijf stad Gent  
Verkeerstechnische taken
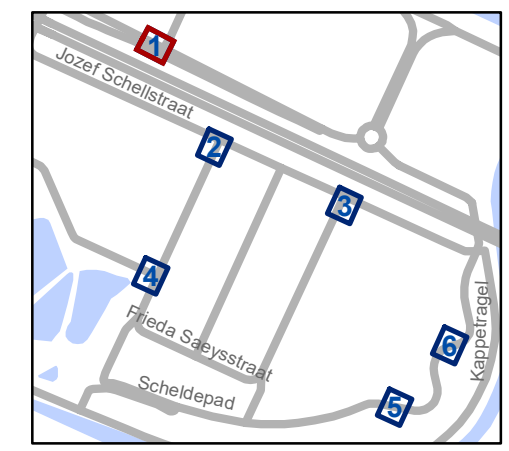
## Jozef Schellstraat Regularisatie


Dossiernummer P-226047

DATUM	SCHAAL	PLAN	P FORMAAT
12/12/2023	1/200	1/6	A3

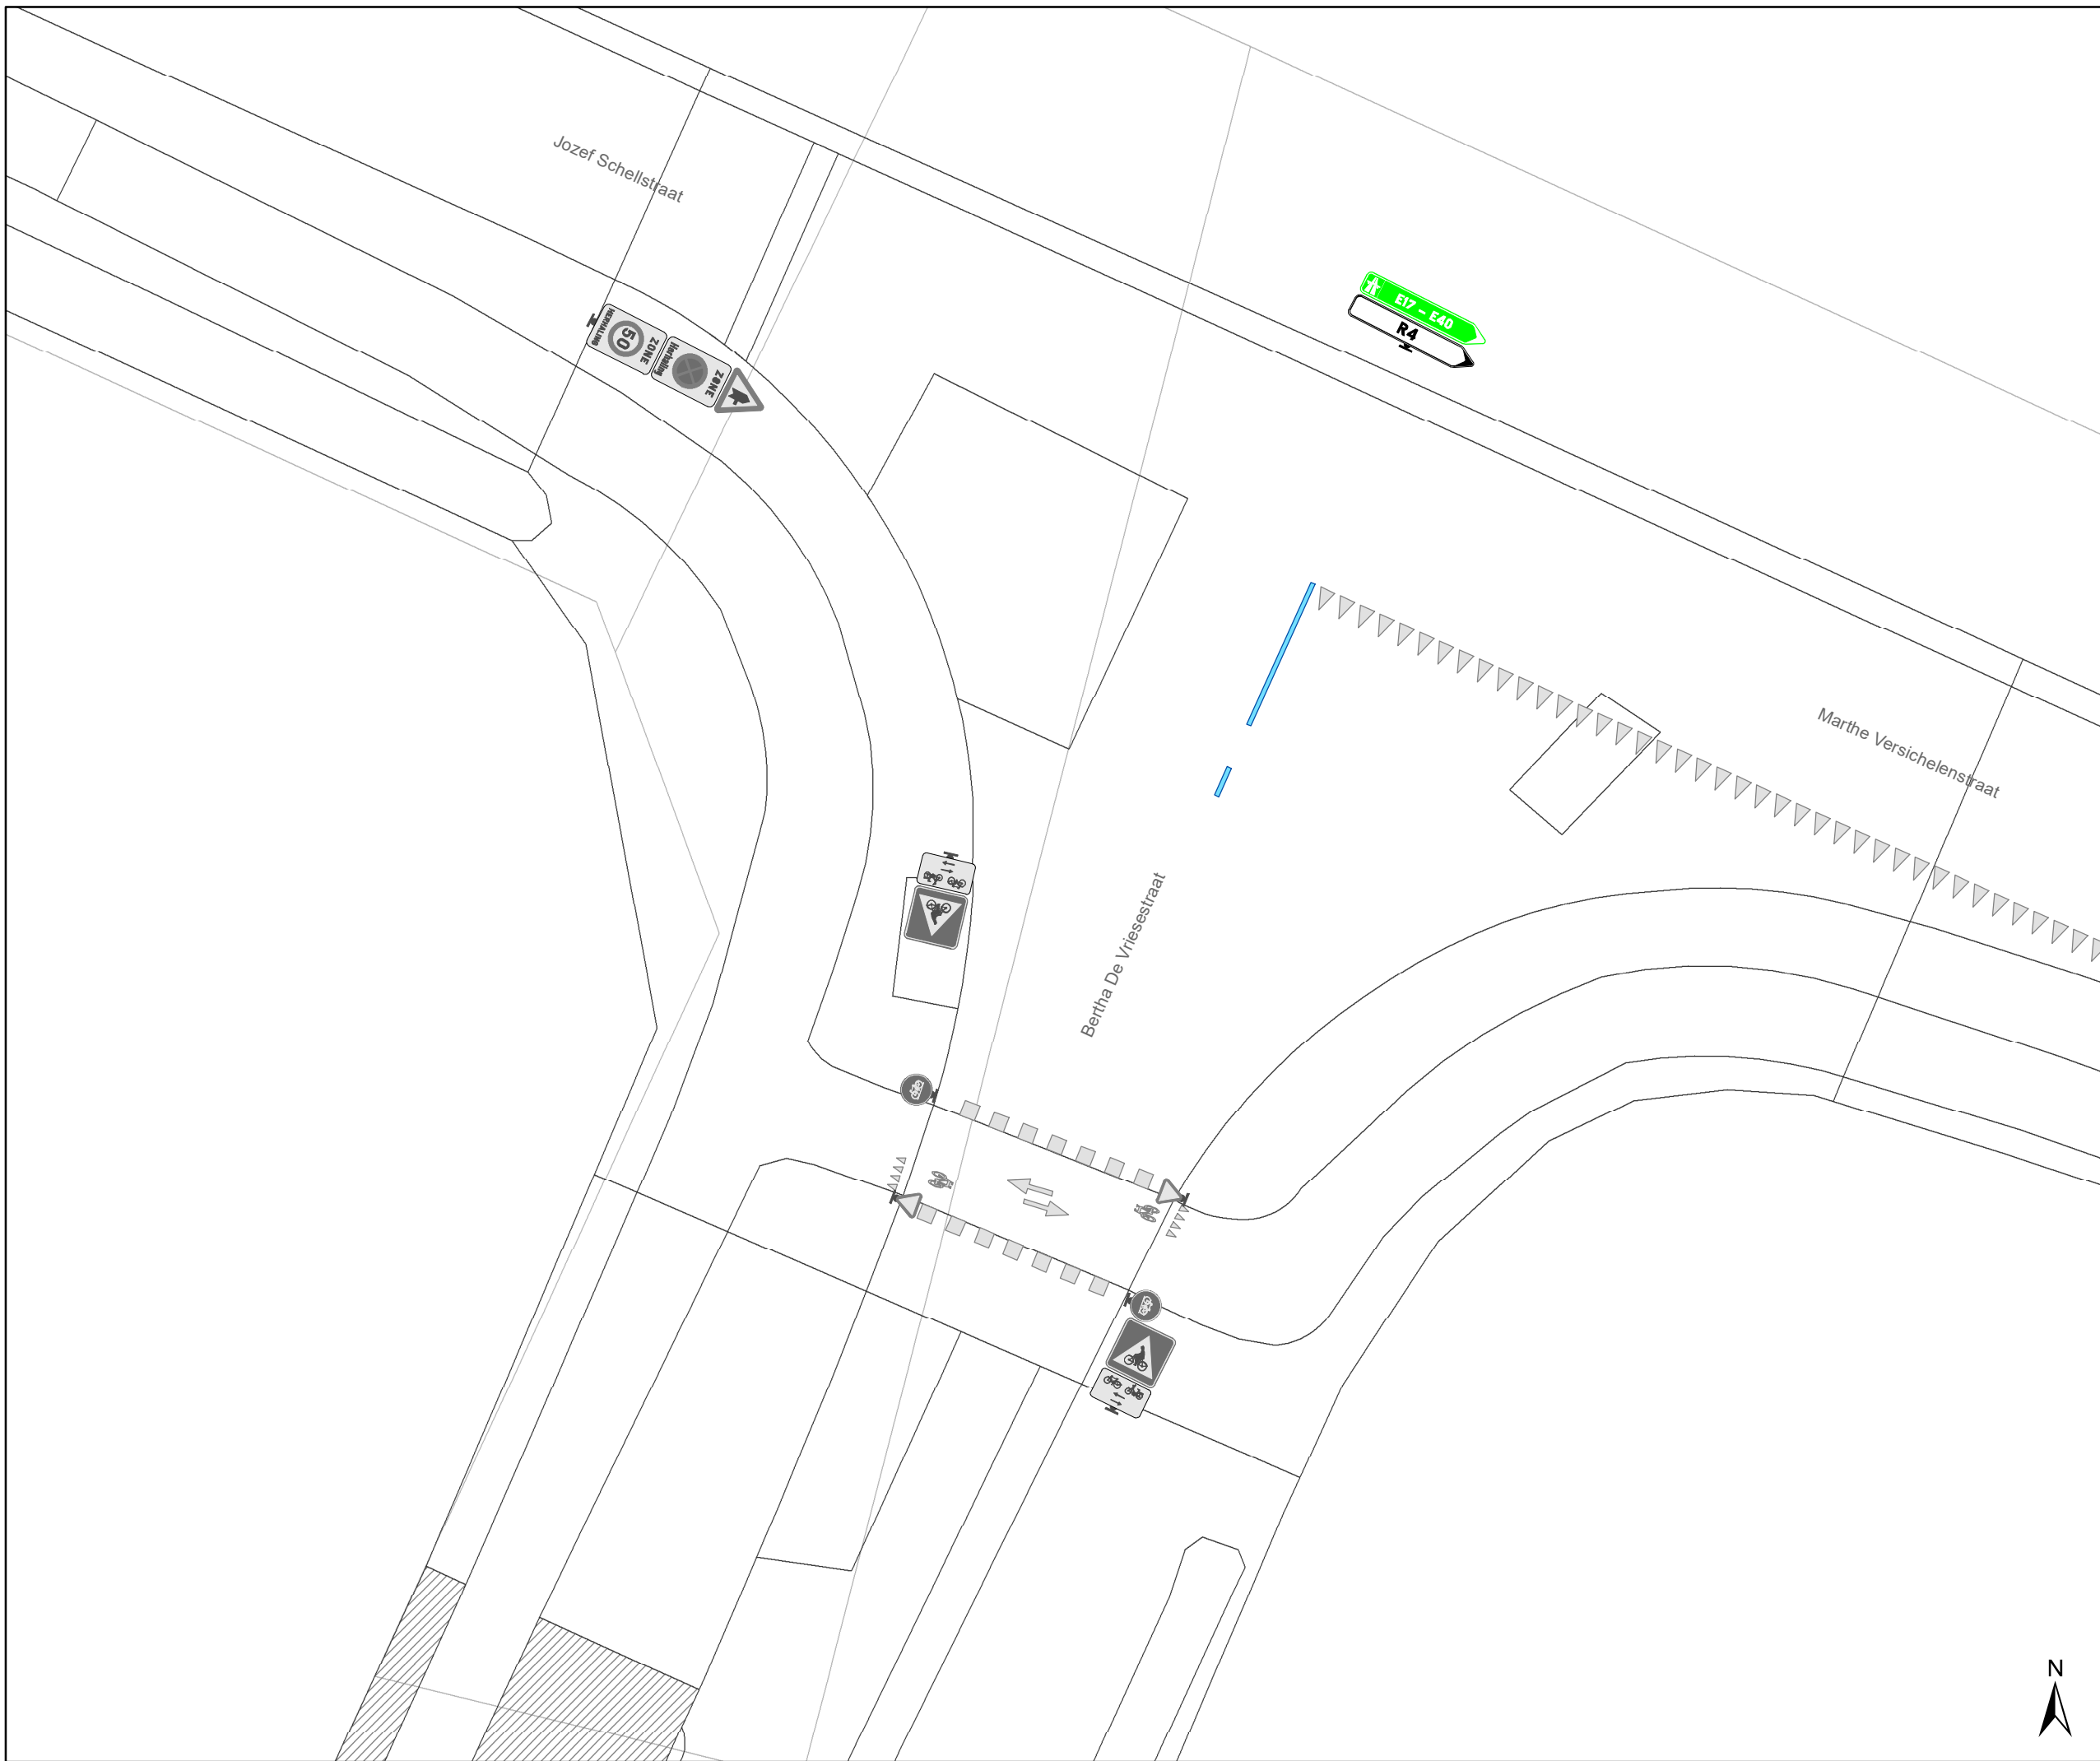

# Legende

- Bestaande verkeersborden
- Geplande verkeersborden
- Te verwijderen verkeersborden
- Bestaande wegmarkeringen
- Geplande wegmarkeringen
- Te verwijderen wegmarkeringen

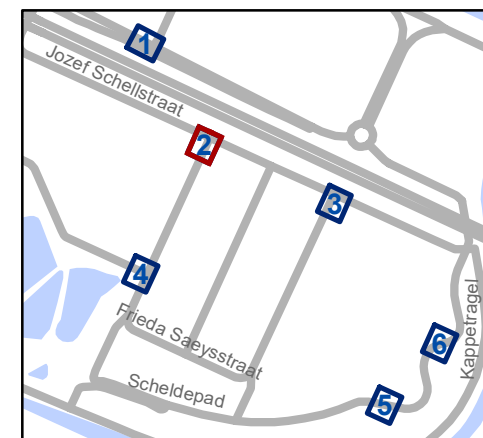


**gent:** Mobiliteitsbedrijf stad Gent  
Verkeerstechnische taken




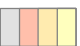


## Jozef Schellstraat Regularisatie

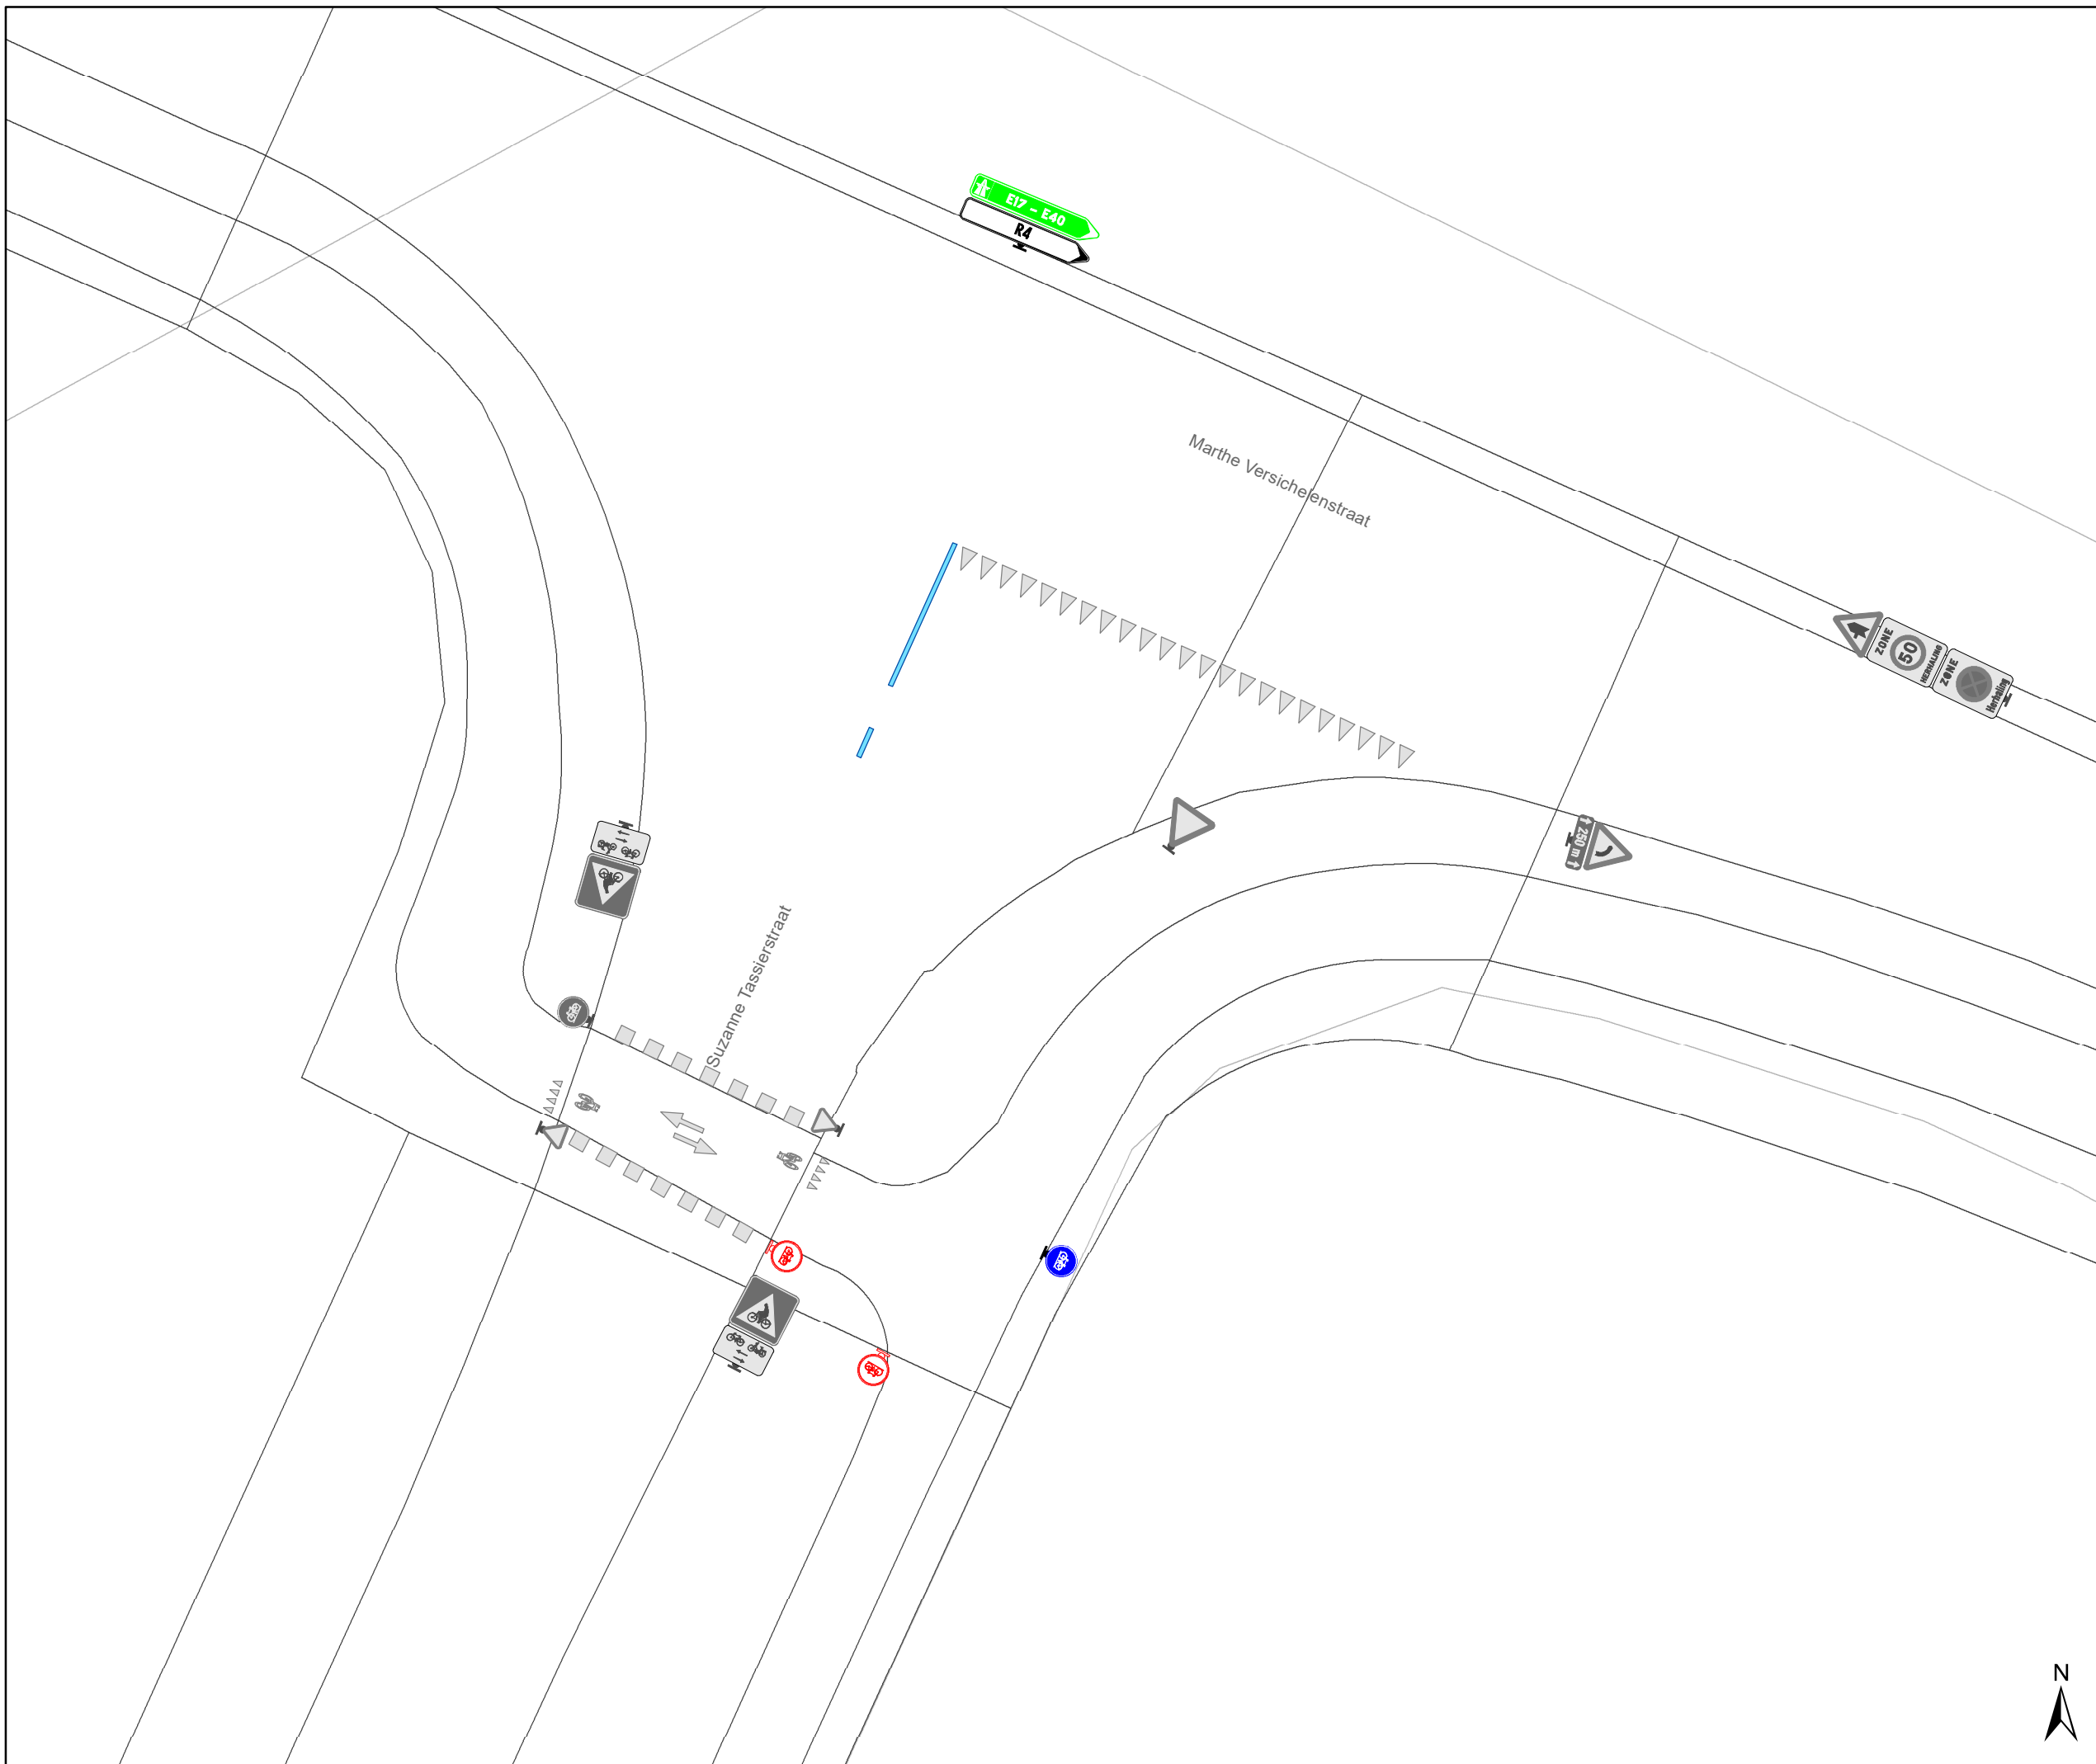
Dossiernummer P-226047

DATUM	SCHAAL	PLAN	P.FORMAAT
12/12/2023	1/200	2/6	A3



# Legende

-  Bestaande verkeersborden
-  Geplande verkeersborden
-  Te verwijderen verkeersborden
-  Bestaande wegmarkeringen
-  Geplande wegmarkeringen
-  Te verwijderen wegmarkeringen

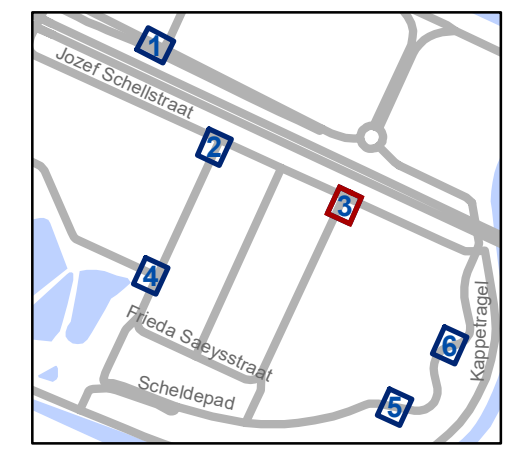


**gent:** Mobiliteitsbedrijf stad Gent  
Verkeerstechnische taken




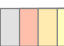


## Jozef Schellstraat Regularisatie

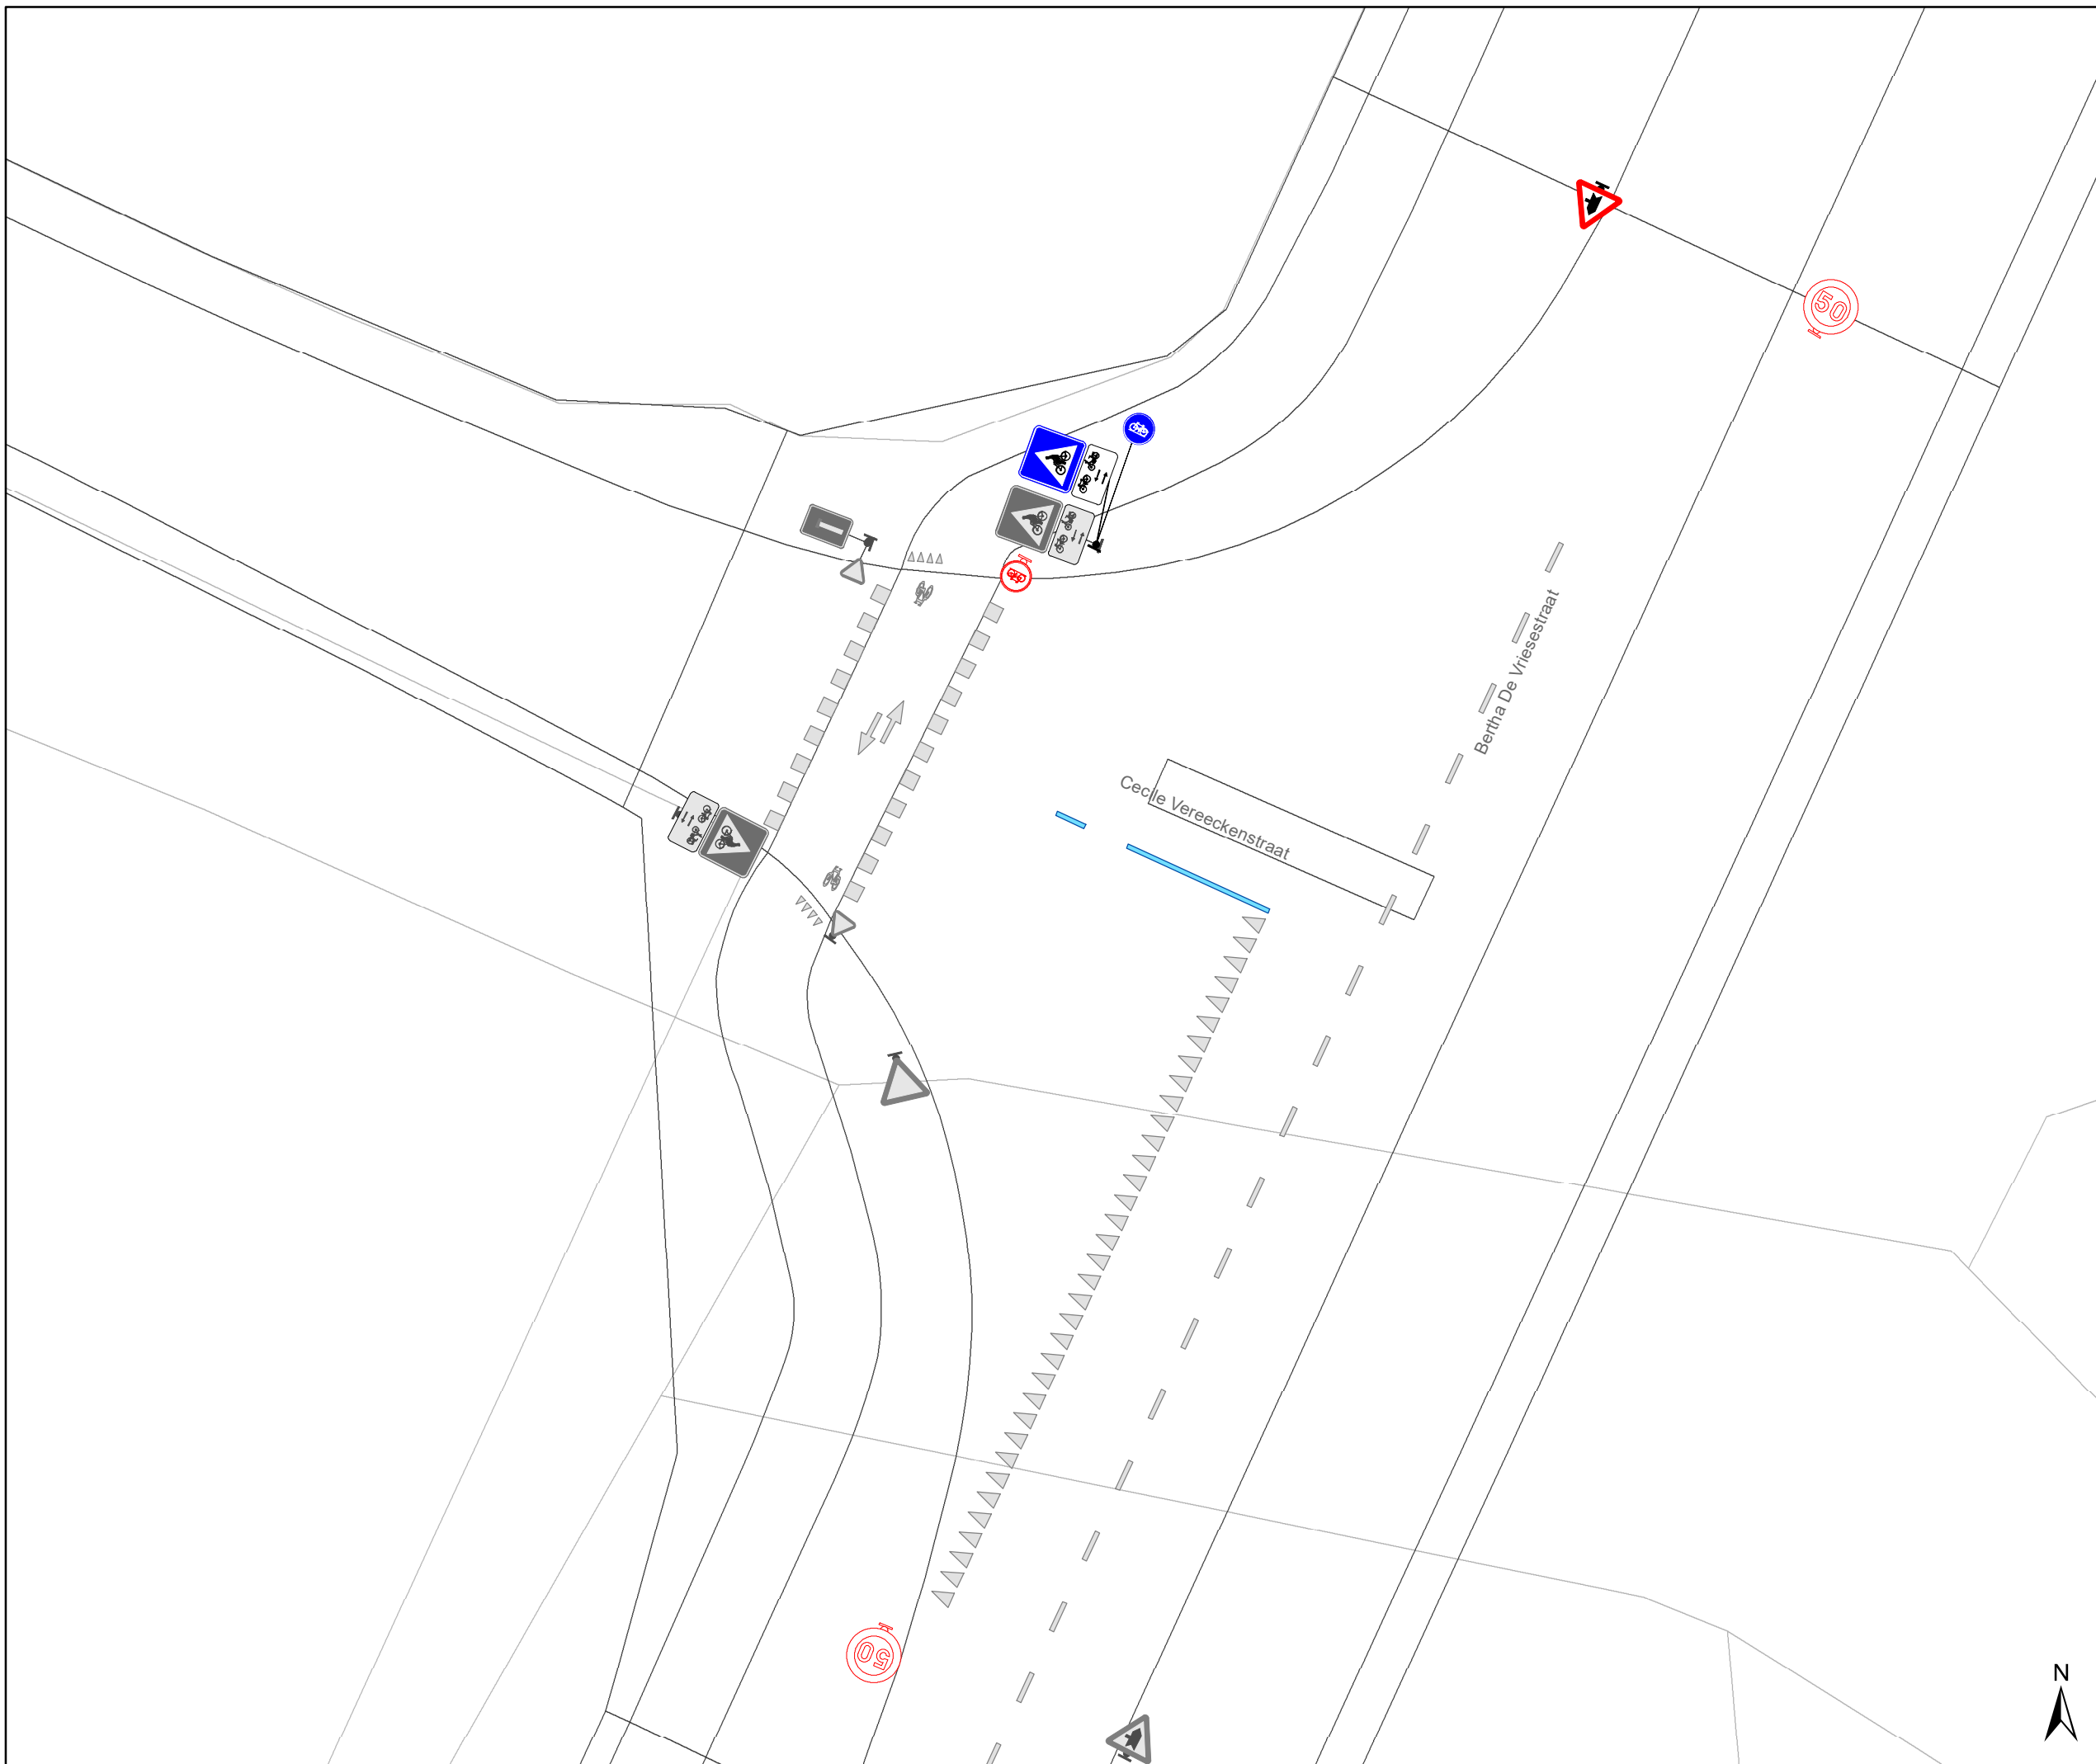
Dossiernummer P-226047

DATUM	SCHAAL	PLAN	P FORMAAT
12/12/2023	1/200	3/6	A3



# Legende

-  Bestaande verkeersborden
-  Geplande verkeersborden
-  Te verwijderen verkeersborden
-  Bestaande wegmarkeringen
-  Geplande wegmarkeringen
-  Te verwijderen wegmarkeringen

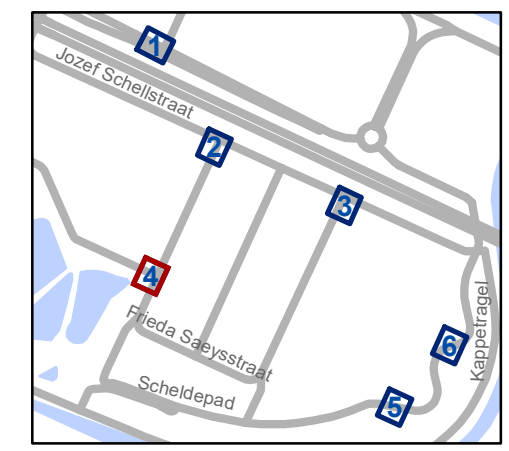


**gent:** Mobiliteitsbedrijf stad Gent  
Verkeerstechnische taken


## Jozef Schellstraat Regularisatie

Dossiernummer P-226047

DATUM	SCHAAL	PLAN	P.FORMAAT
12/12/2023	1/200	4/6	A3

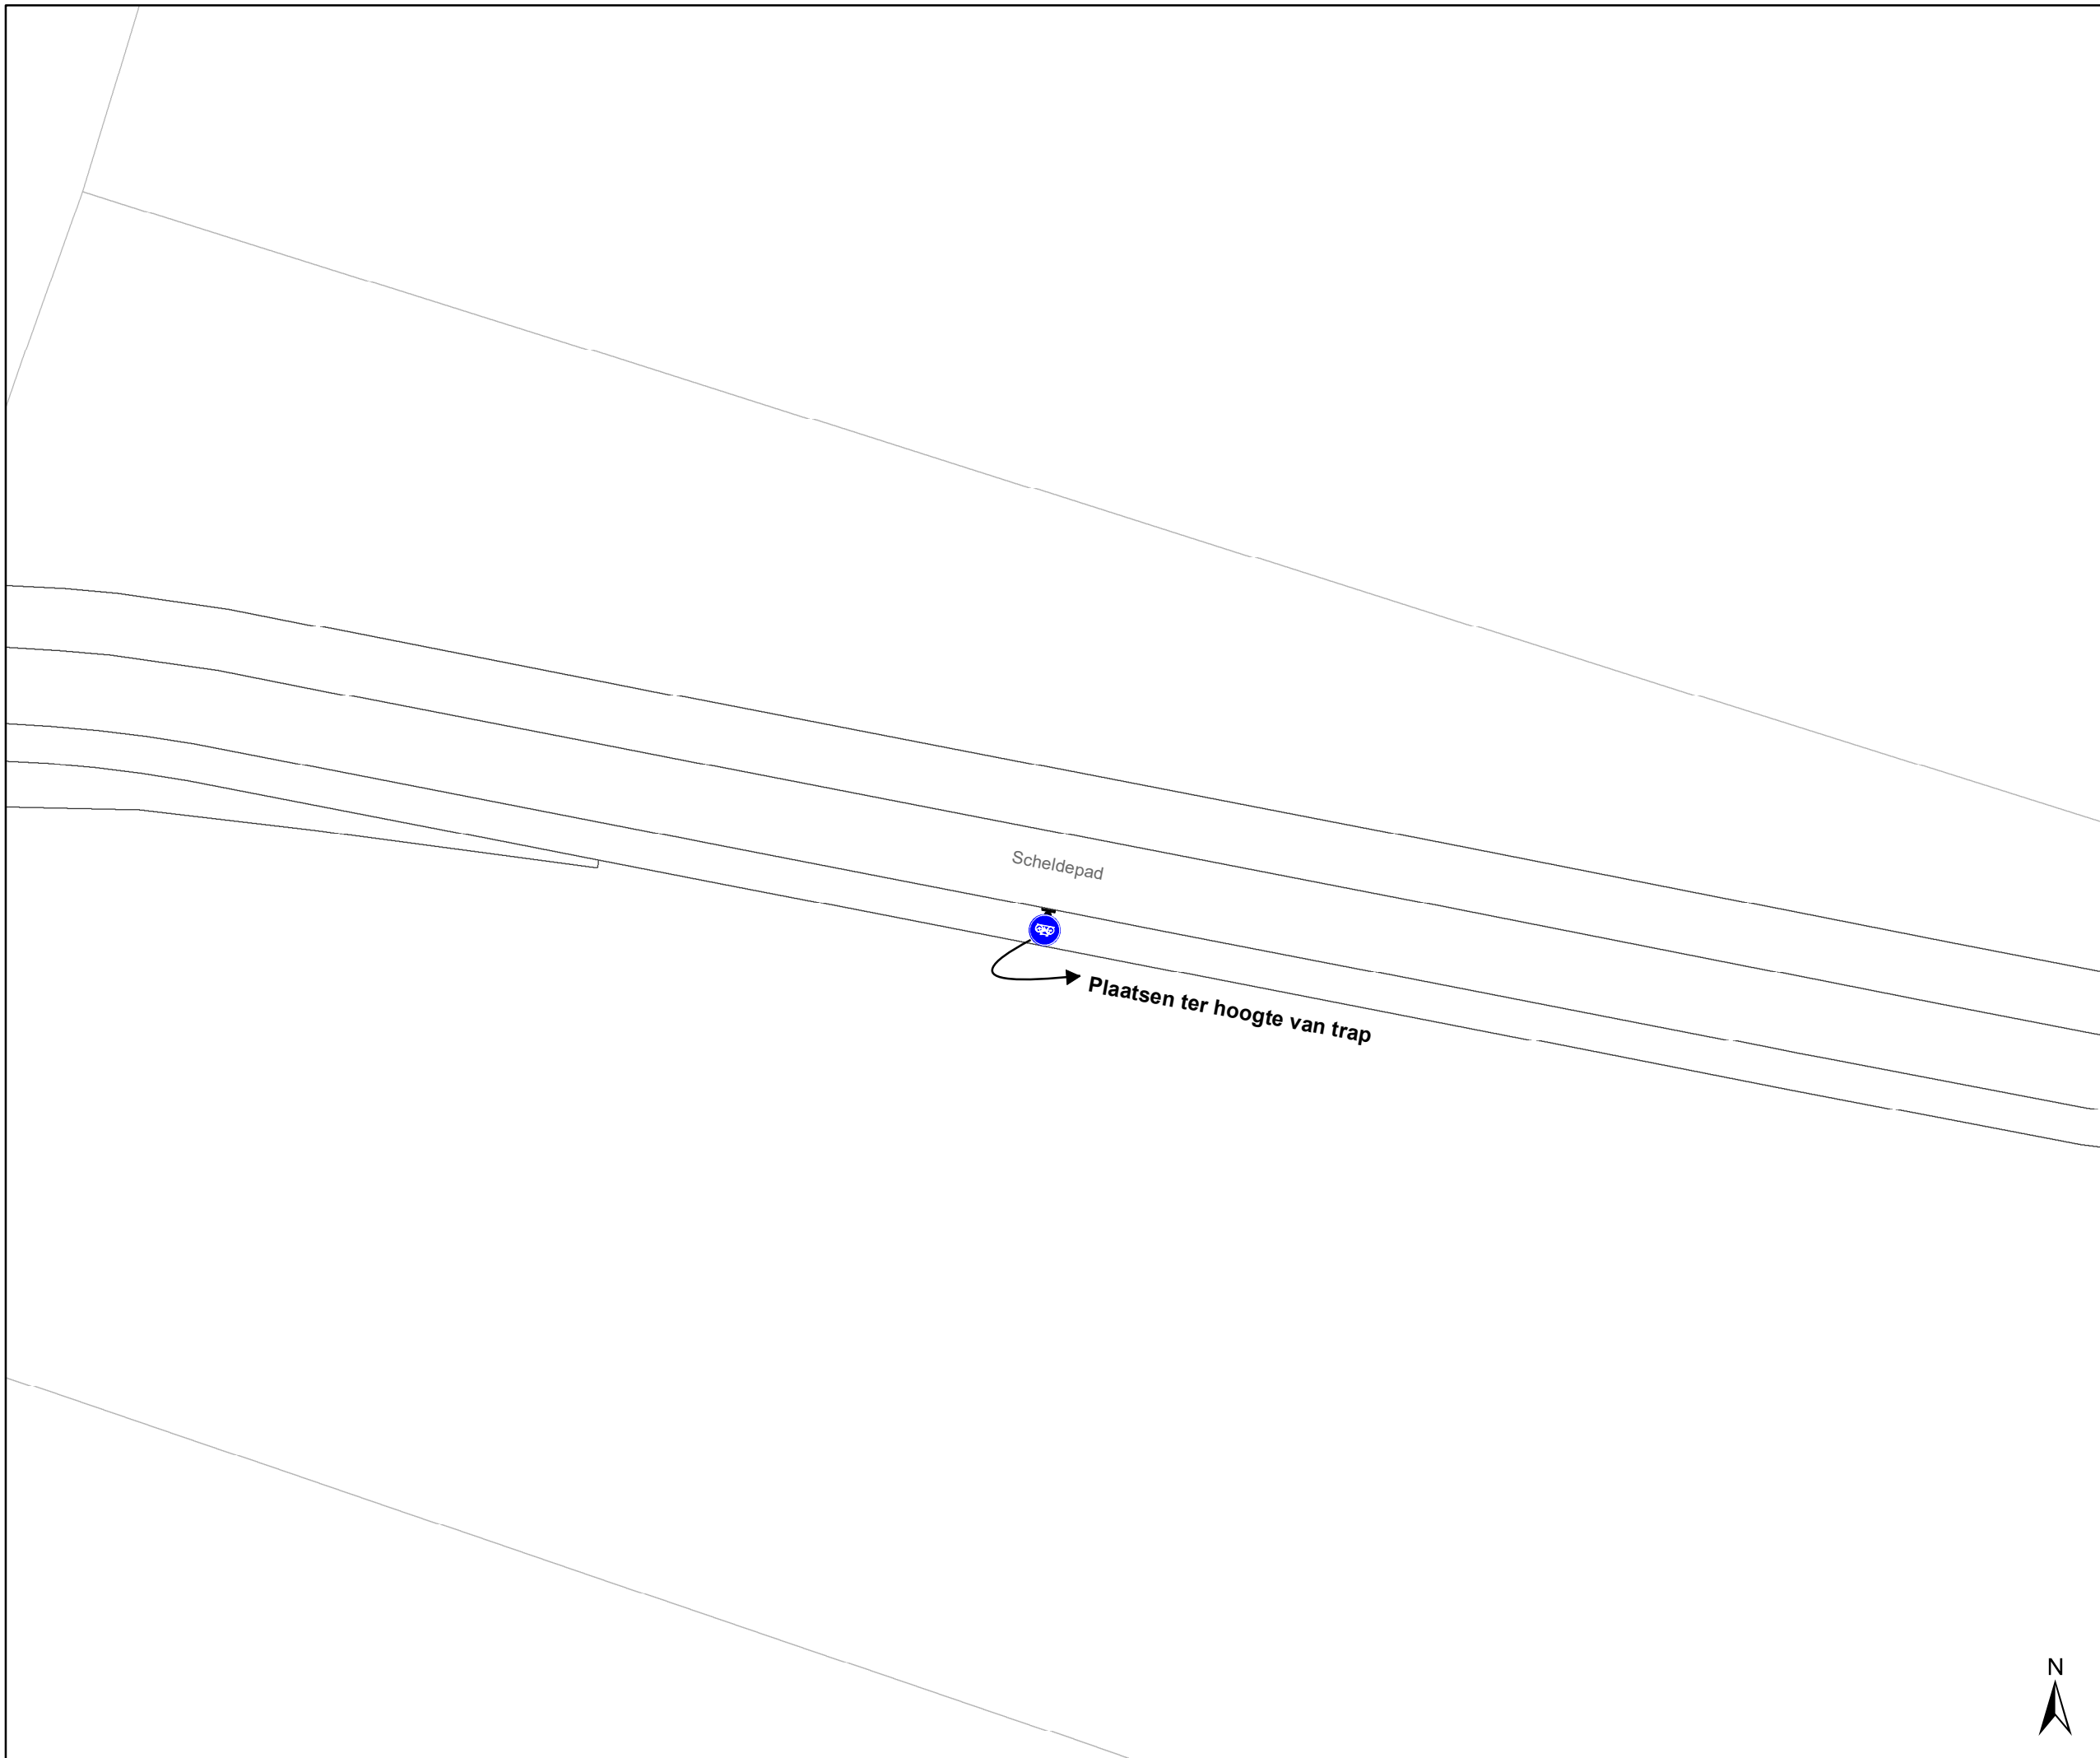

- ### Legende
-  Bestaande verkeersborden
  -  Geplande verkeersborden
  -   Te verwijderen verkeersborden
  -  Bestaande wegmarkeringen
  -  Geplande wegmarkeringen
  -  Te verwijderen wegmarkeringen

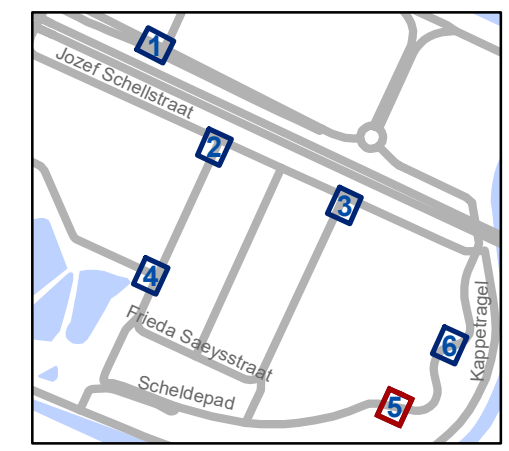

**gent:** Mobiliteitsbedrijf stad Gent  
Verkeerstechnische taken



**Jozef Schellstraat  
Regularisatie**

Dossiernummer P-226047

DATUM	SCHAAL	PLAN	P FORMAAT
12/12/2023	1/200	5/6	A3

# Legende

-  Bestaande verkeersborden
-  Geplande verkeersborden
-  Te verwijderen verkeersborden
-  Bestaande wegmarkeringen
-  Geplande wegmarkeringen
-  Te verwijderen wegmarkeringen

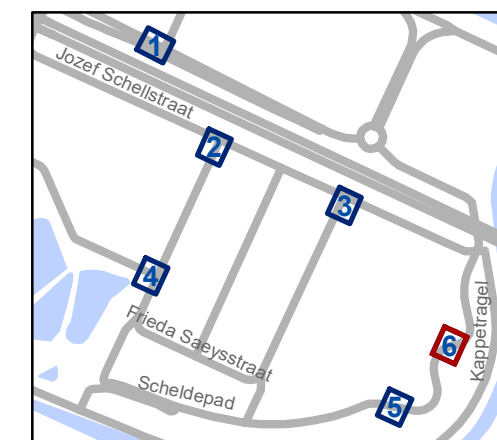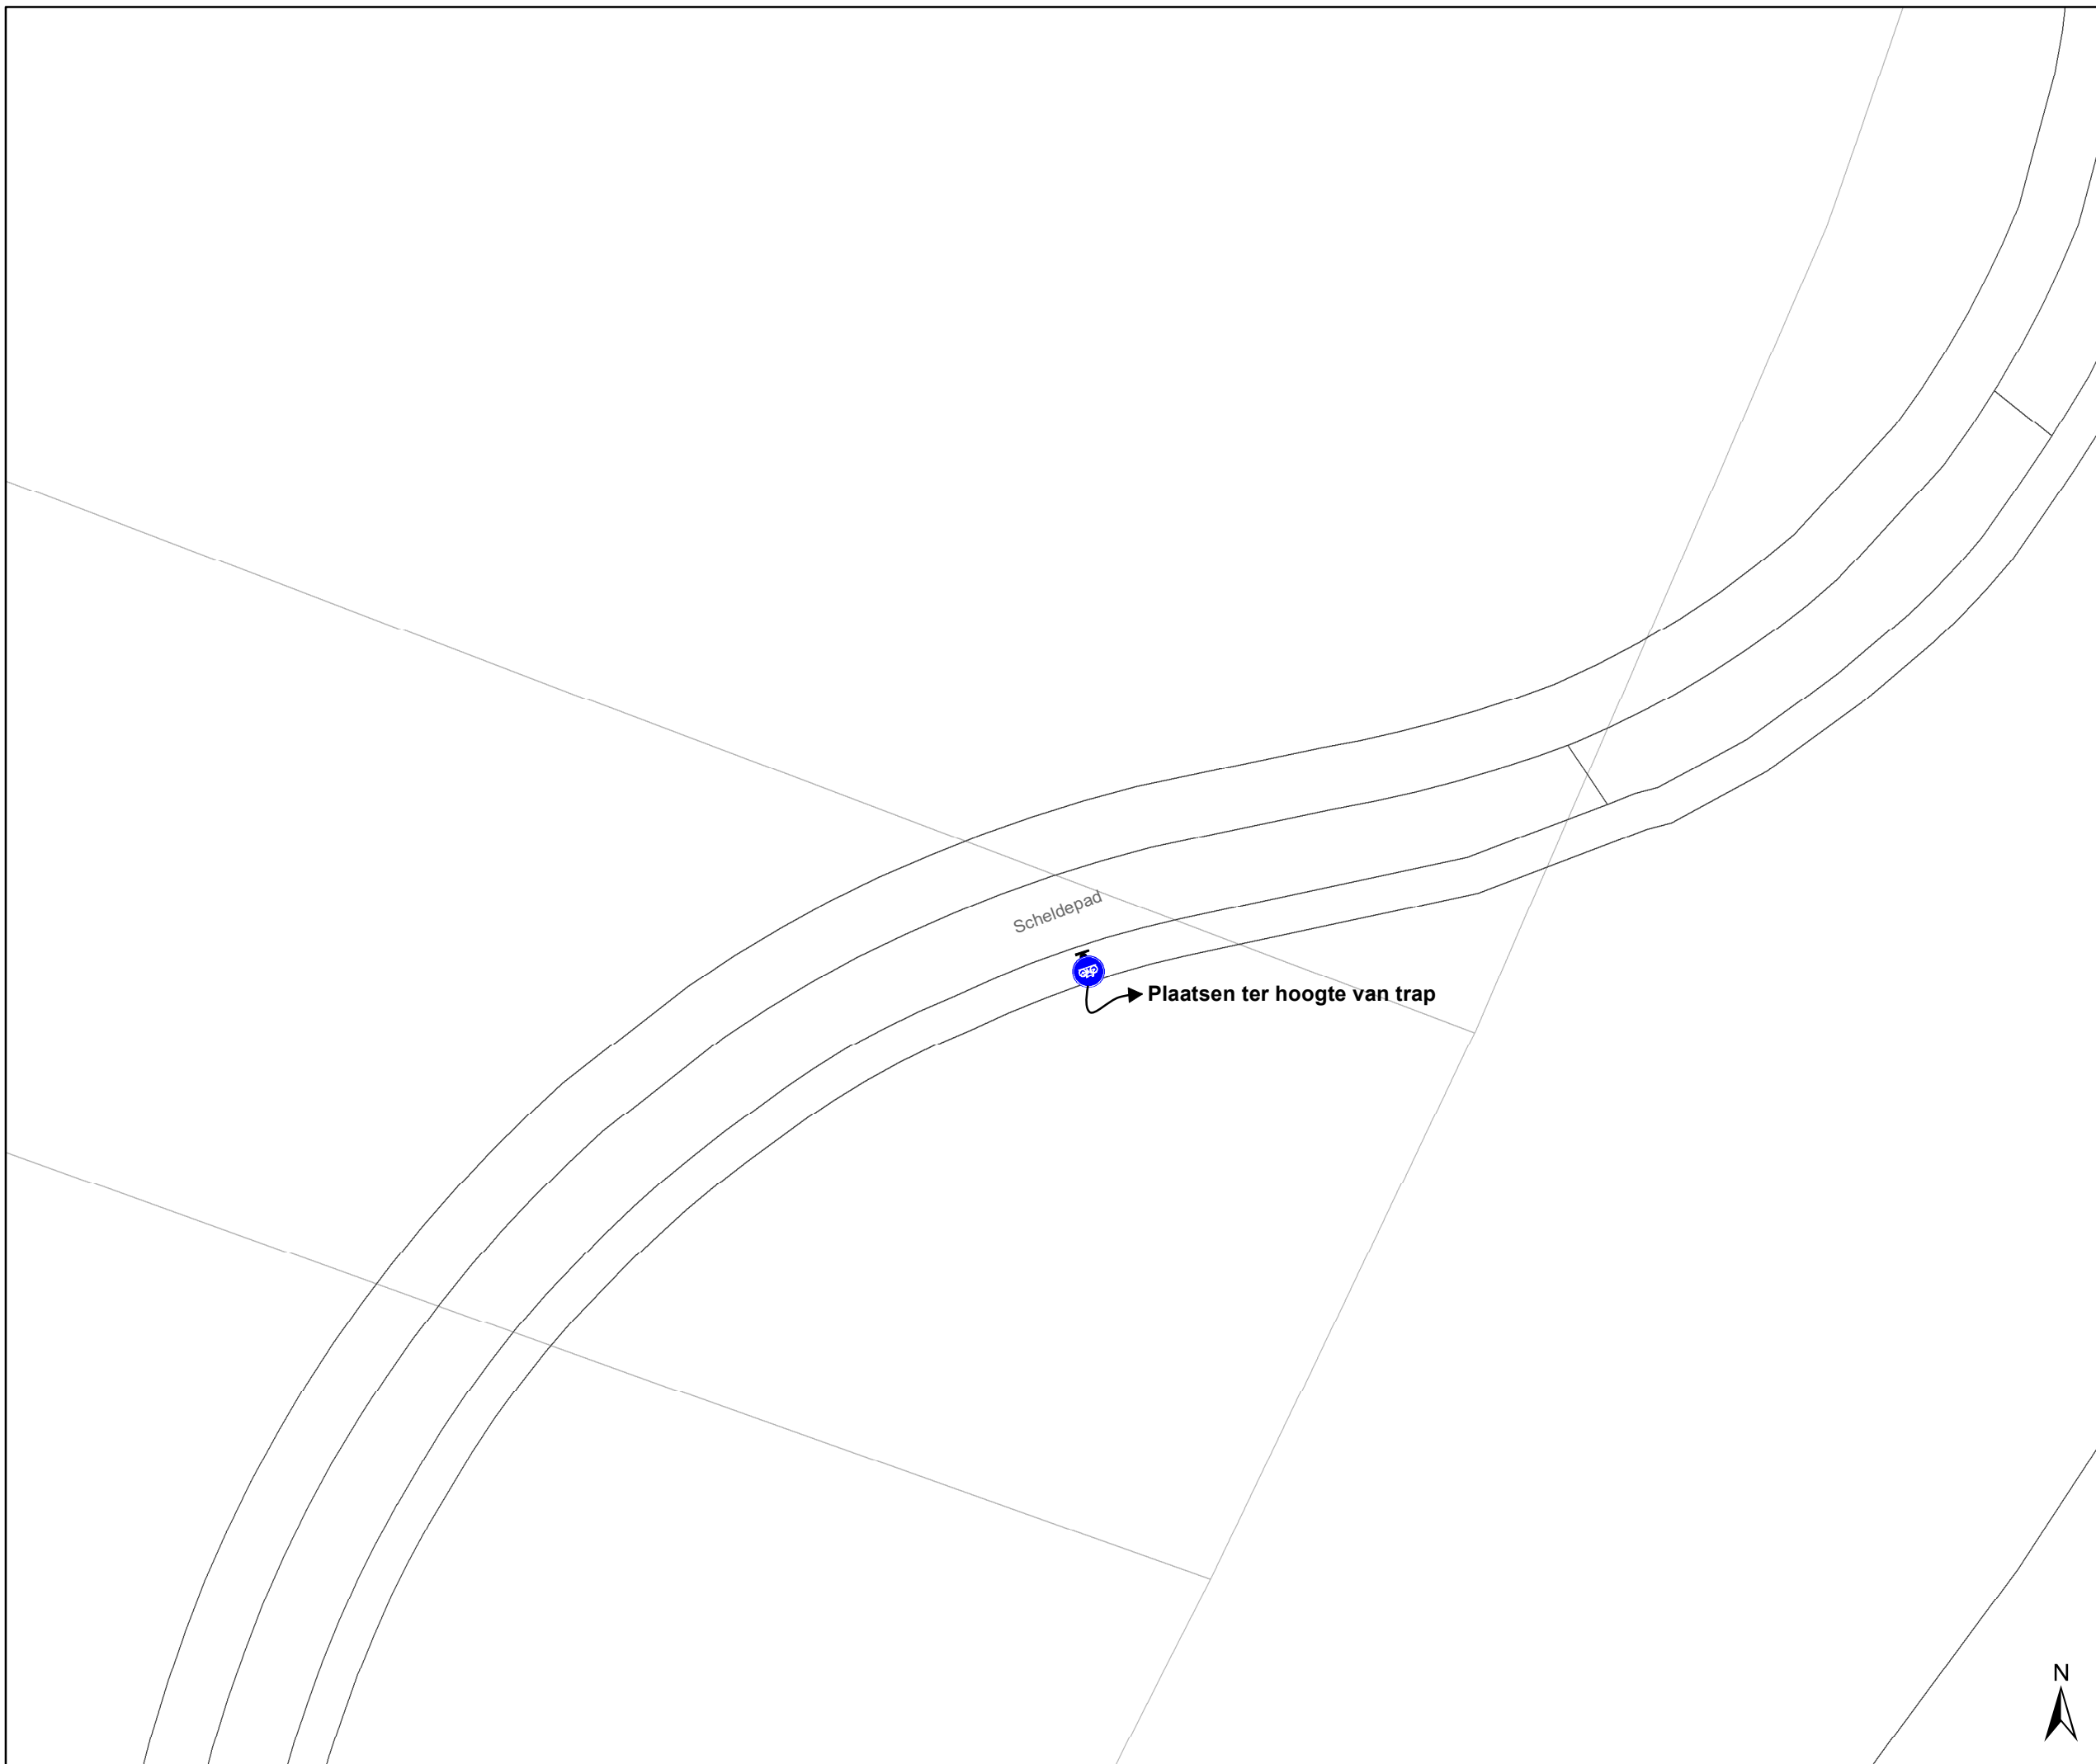

**gent:** Mobiliteitsbedrijf stad Gent  
Verkeerstechnische taken

## Jozef Schellstraat Regularisatie

Dossiernummer P-226047

DATUM	SCHAAL	PLAN	P FORMAAT
12/12/2023	1/200	6/6	A3

