


Legende

-  Bestaande verkeersborden
-  Geplande verkeersborden
-  Te verwijderen verkeersborden
-  Bestaande wegmarkeringen
-  Geplande wegmarkeringen
-  Te verwijderen wegmarkeringen

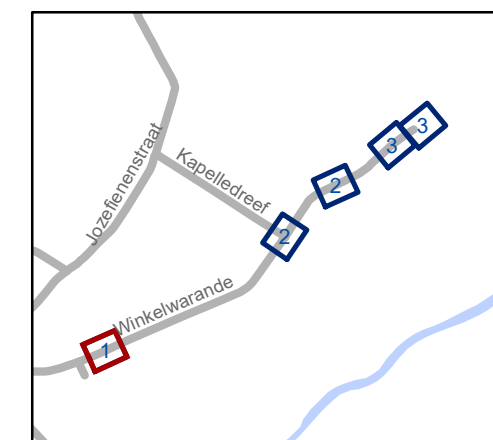


gent: Mobiliteitsbedrijf stad Gent
Verkeerstechnische taken

Winkelwarande aanpassing zone 30


Dossiernummer P-502558

DATUM	SCHAAL	PLAN	P FORMAAT
11/03/2024	1/250	1/5	A3

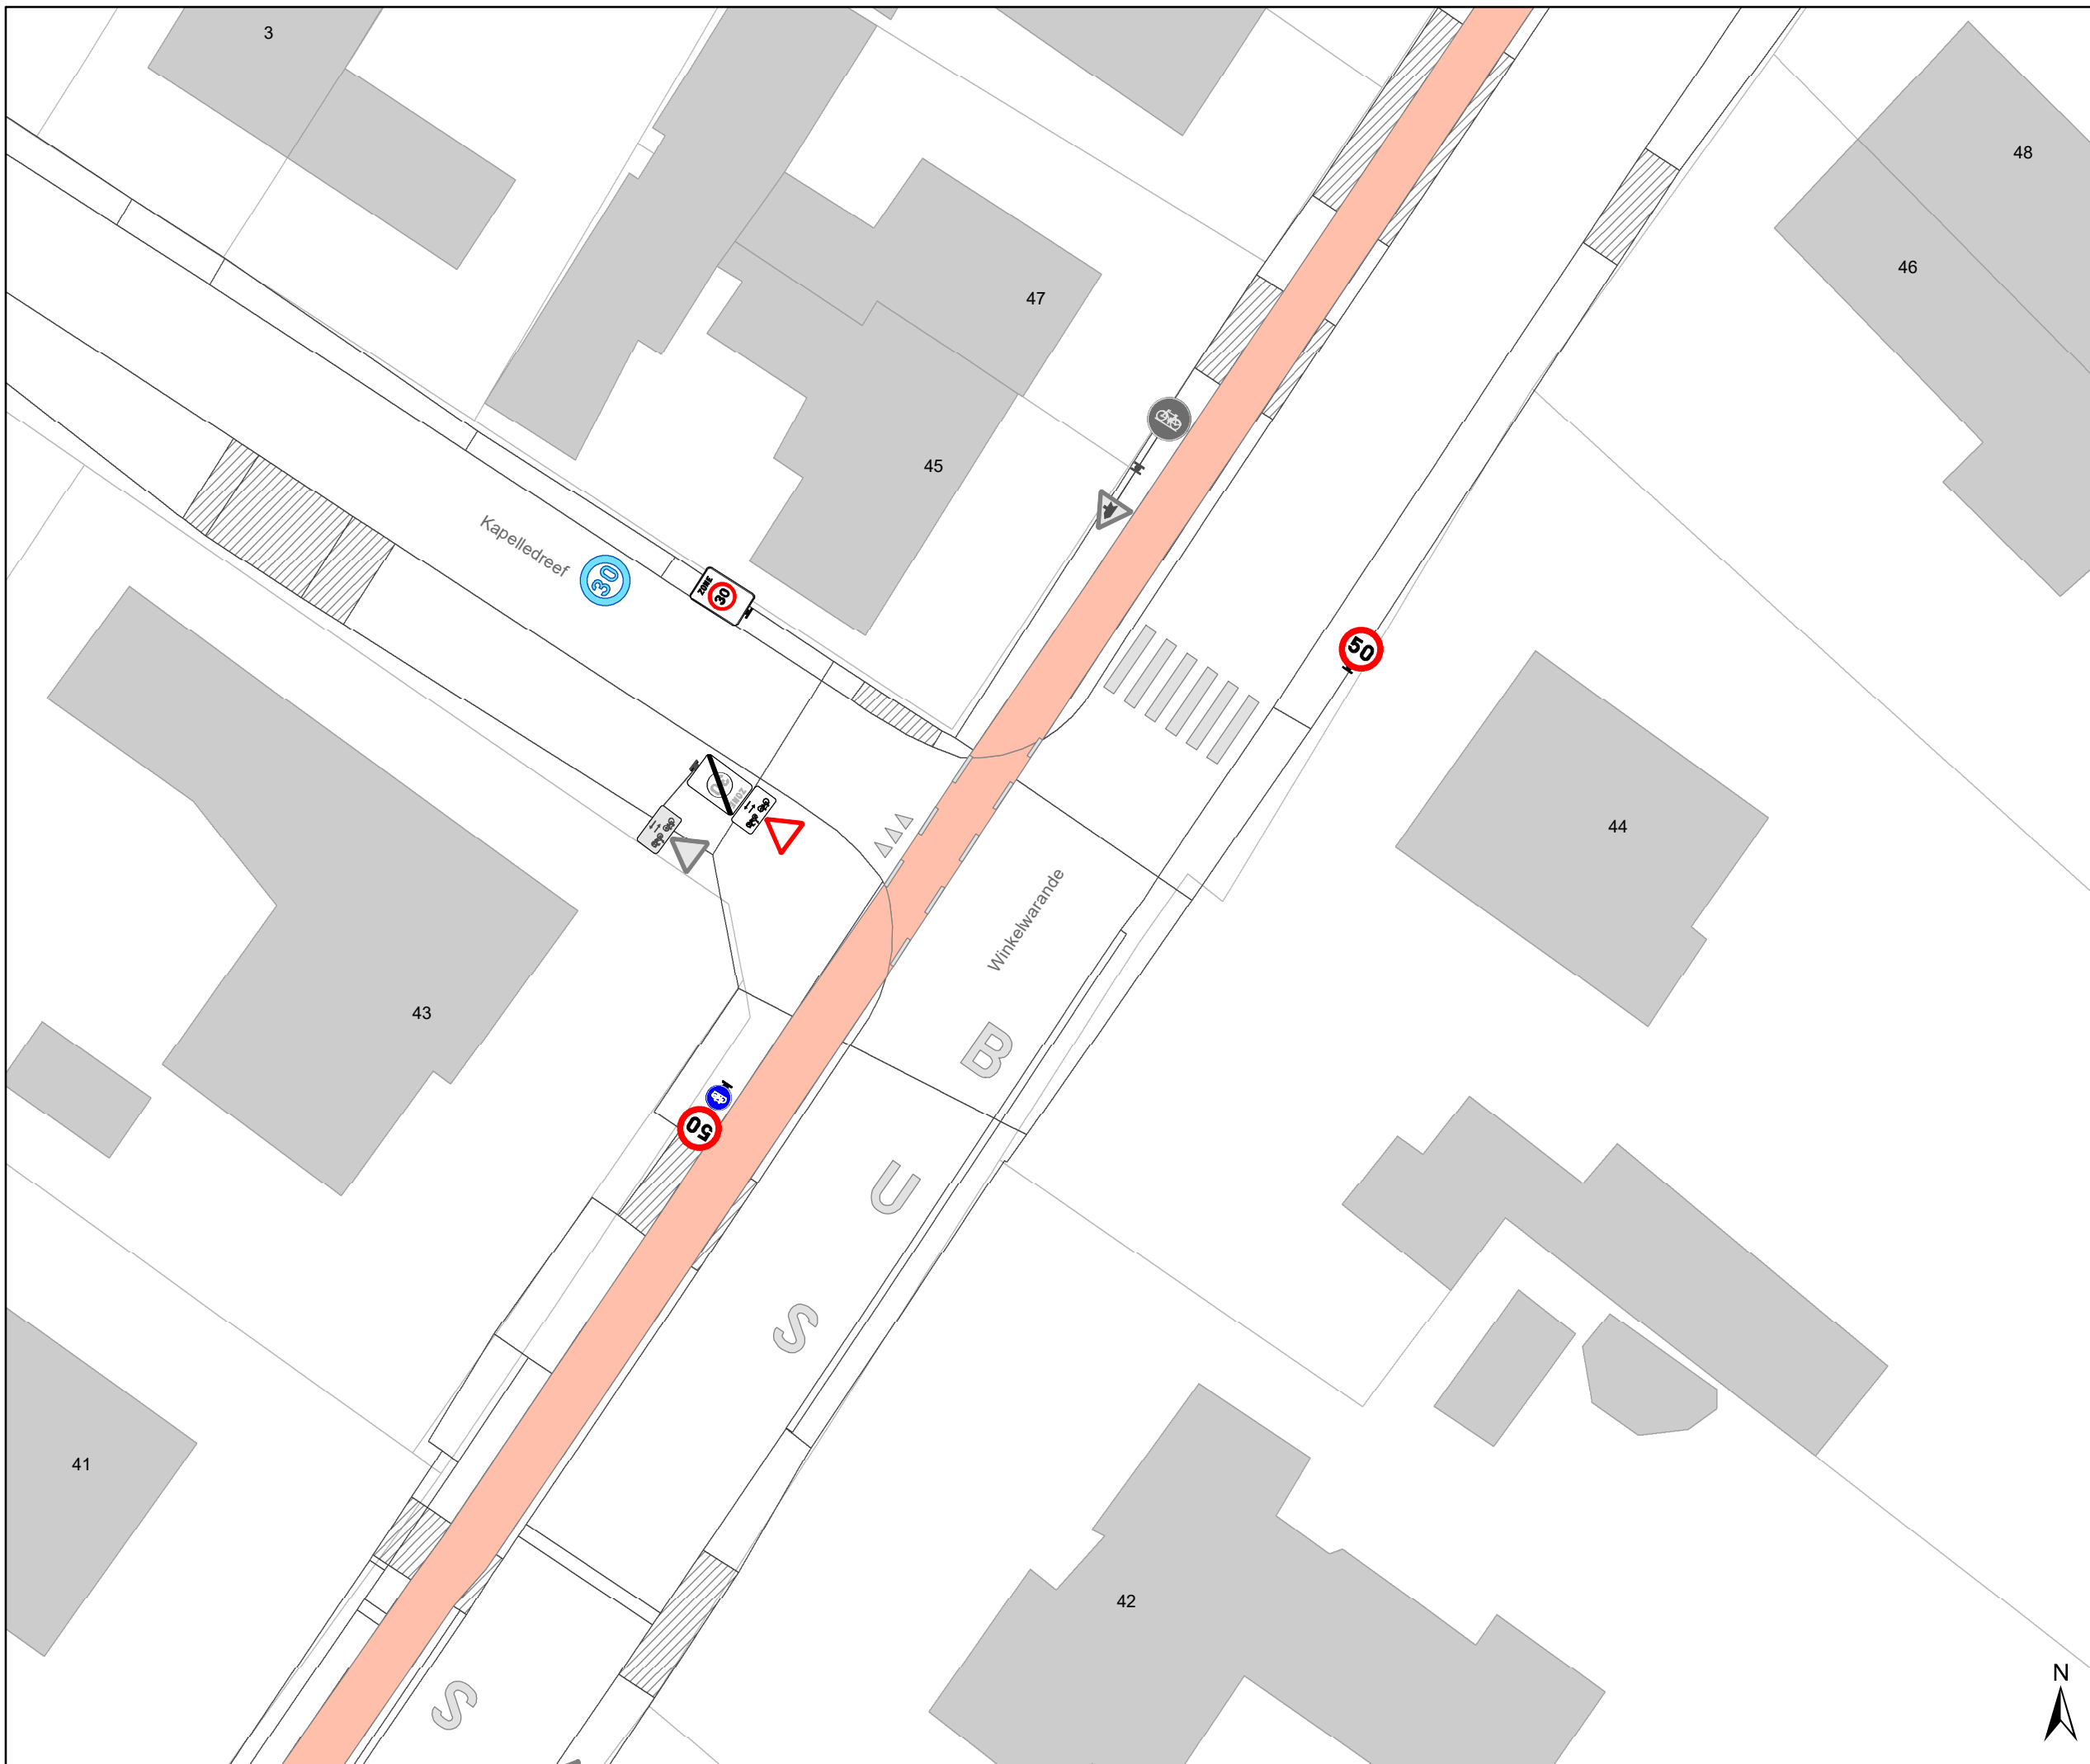

Legende

-  Bestaande verkeersborden
-  Geplande verkeersborden
-  Te verwijderen verkeersborden
-  Bestaande wegmarkeringen
-  Geplande wegmarkeringen
-  Te verwijderen wegmarkeringen

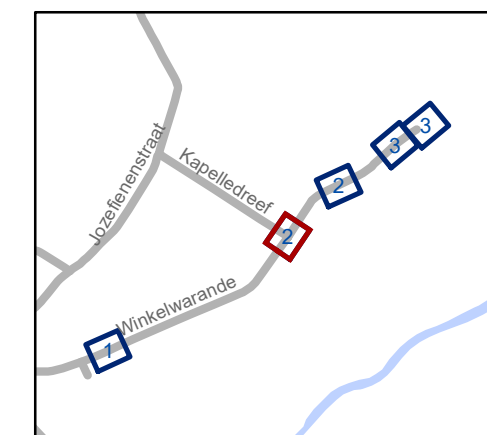

gent: Mobiliteitsbedrijf stad Gent
Verkeerstechnische taken

Winkelwarande aanpassing zone 30


Dossiernummer P-502558

DATUM	SCHAAL	PLAN	P FORMAAT
11/03/2024	1/250	2/5	A3



Legende

-  Bestaande verkeersborden
-  Geplande verkeersborden
-  Te verwijderen verkeersborden
-  Bestaande wegmarkeringen
-  Geplande wegmarkeringen
-  Te verwijderen wegmarkeringen

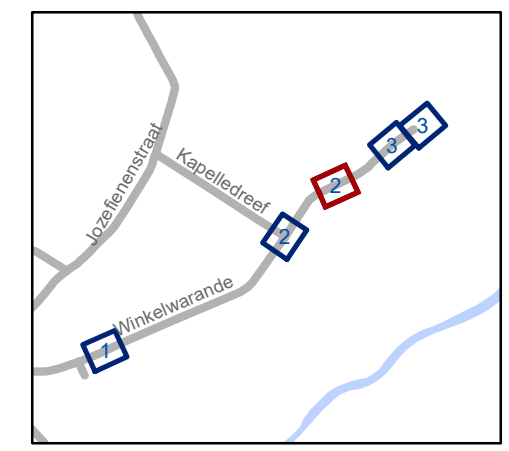

gent: Mobiliteitsbedrijf stad Gent
Verkeerstechnische taken

Winkelwarande aanpassing zone 30



Dossiernummer P-502558

DATUM	SCHAAL	PLAN	P FORMAAT
11/03/2024	1/250	3/5	A3



Legende

-  Bestaande verkeersborden
-  Geplande verkeersborden
-  Te verwijderen verkeersborden
-  Bestaande wegmarkeringen
-  Geplande wegmarkeringen
-  Te verwijderen wegmarkeringen

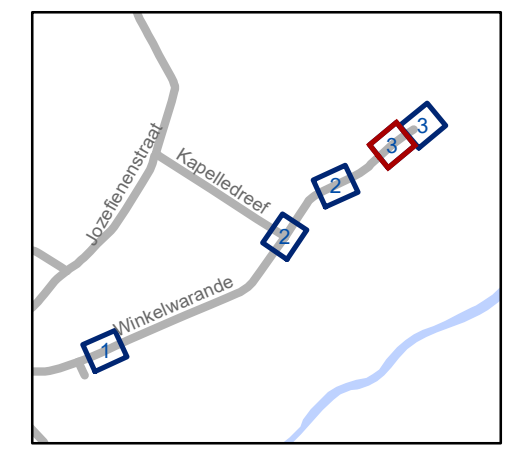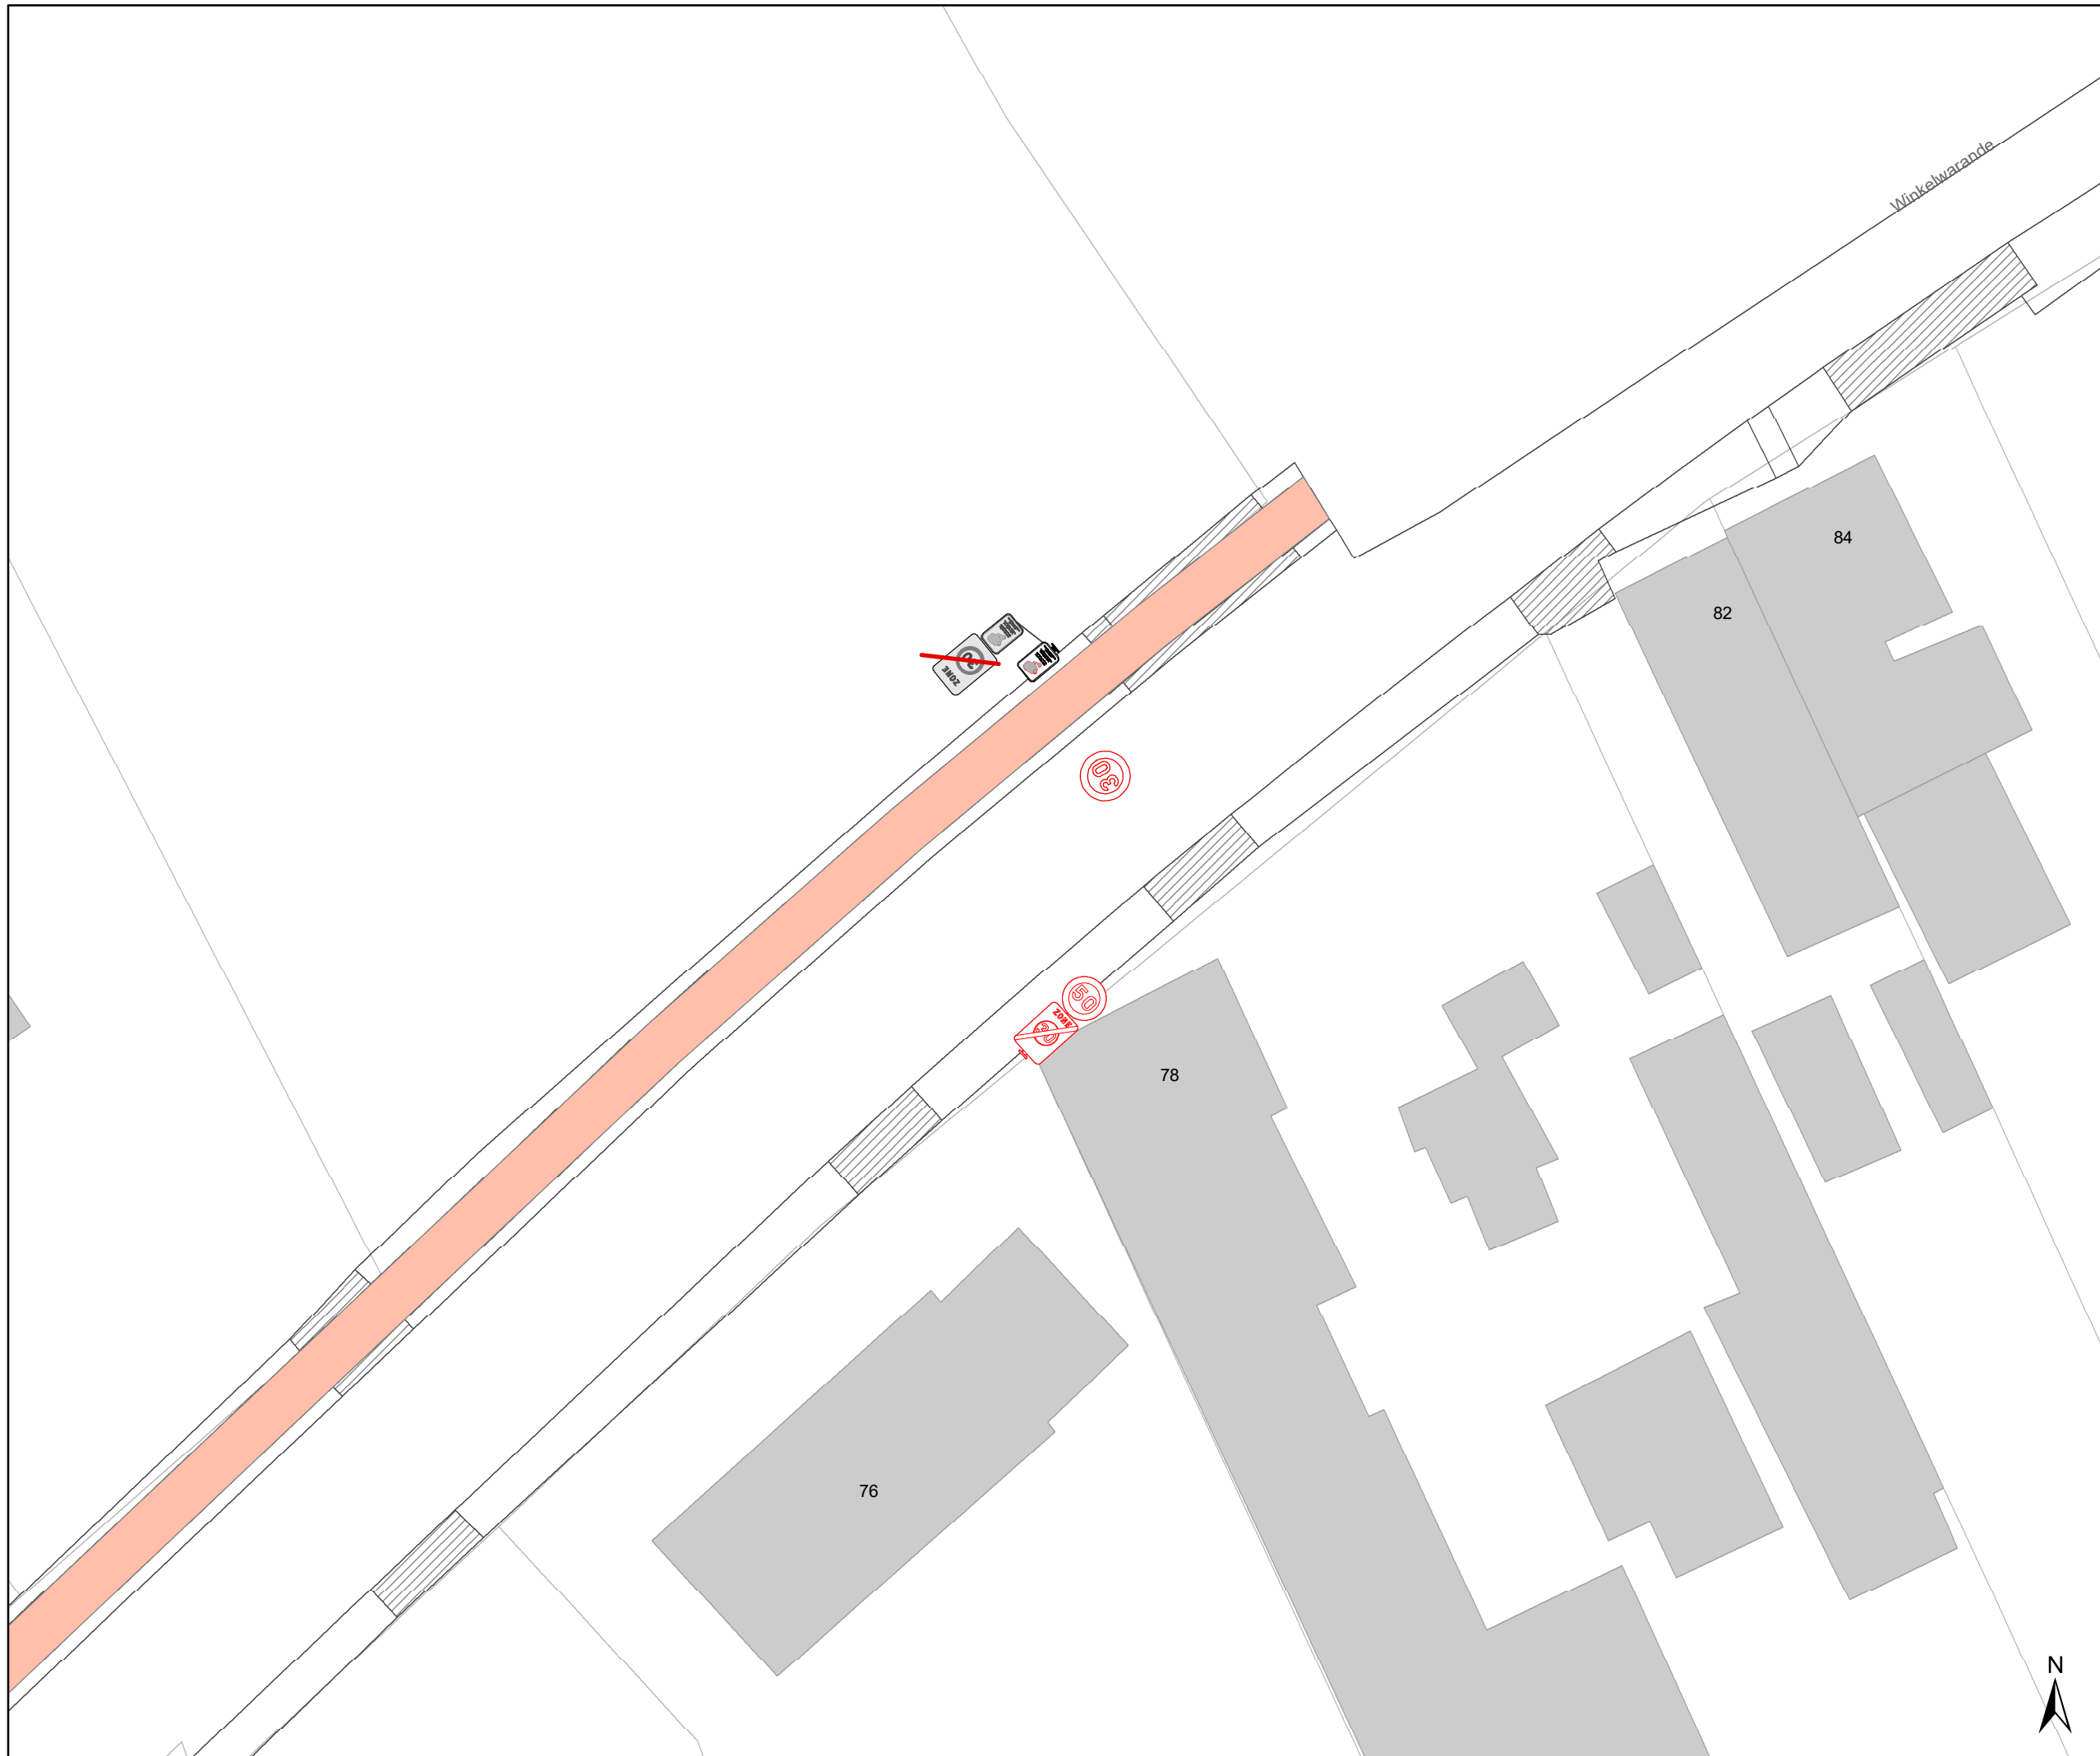

gent: Mobiliteitsbedrijf stad Gent
Verkeerstechnische taken



Winkelwarande aanpassing zone 30

Dossiernummer P-502558

DATUM	SCHAAL	PLAN	P FORMAAT
11/03/2024	1/250	4/5	A3

Legende

-  Bestaande verkeersborden
-  Geplande verkeersborden
-  Te verwijderen verkeersborden
-  Bestaande wegmarkeringen
-  Geplande wegmarkeringen
-  Te verwijderen wegmarkeringen

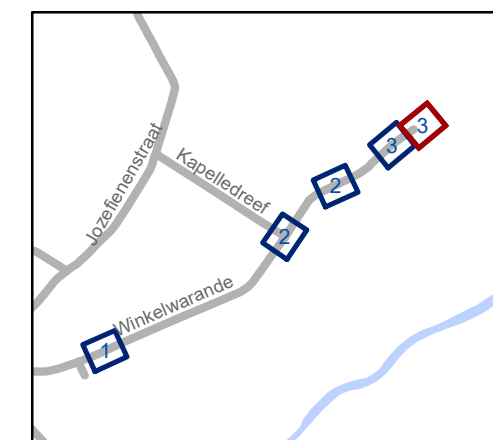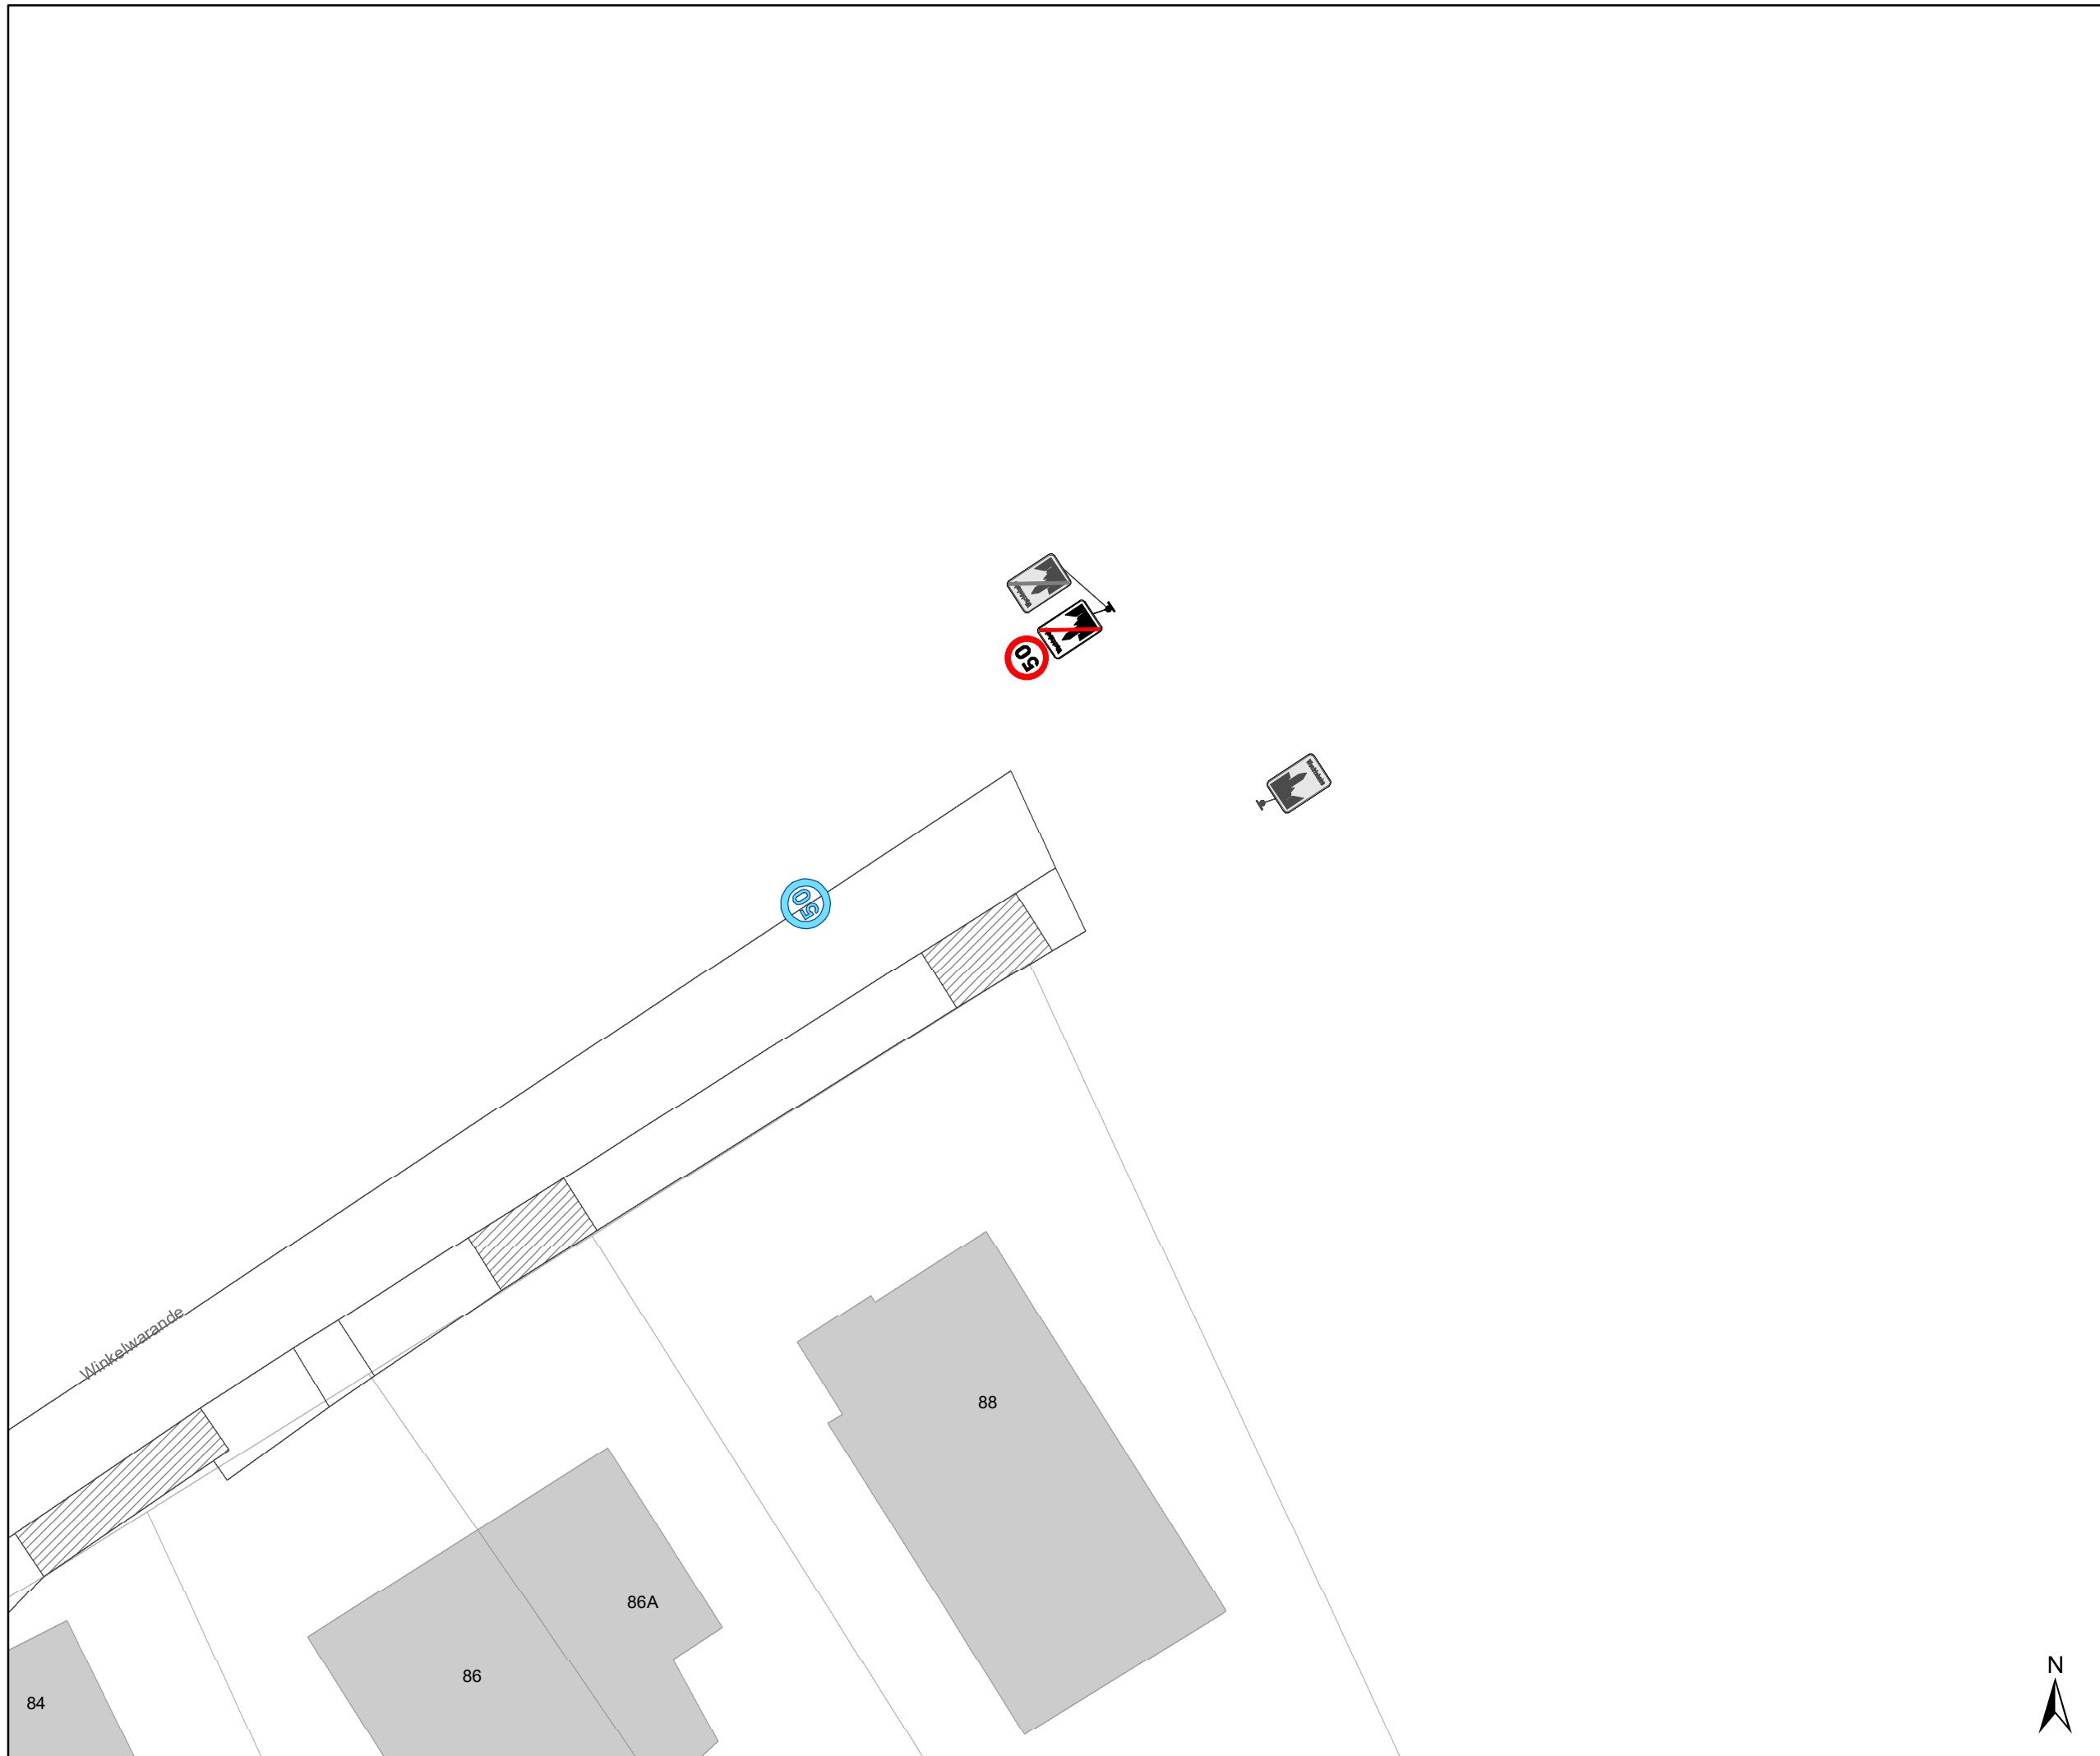

gent: Mobiliteitsbedrijf stad Gent
Verkeerstechnische taken

Winkelwarande aanpassing zone 30

Dossiernummer P-502558

DATUM	SCHAAL	PLAN	P FORMAAT
11/03/2024	1/250	5/5	A3