


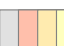


Legende

-  Bestaande verkeersborden
-  Geplande verkeersborden
-  Te verwijderen verkeersborden
-  Bestaande wegmarkeringen
-  Geplande wegmarkeringen
-  Te verwijderen wegmarkeringen
-  Actieve fietsenstalling

tekst onderbord:
STANDPLAATSTAXI
MET MACTIGING
STAD GENT





gent: Mobiliteitsbedrijf stad Gent
Verkeerstechnische taken

**Recollettenlei
Parkeermaatregelen**

Dossiernummer P-504803

DATUM	SCHAAL	PLAN	P FORMAAT
12/03/2024	1/150	1/2	A3

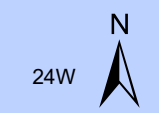

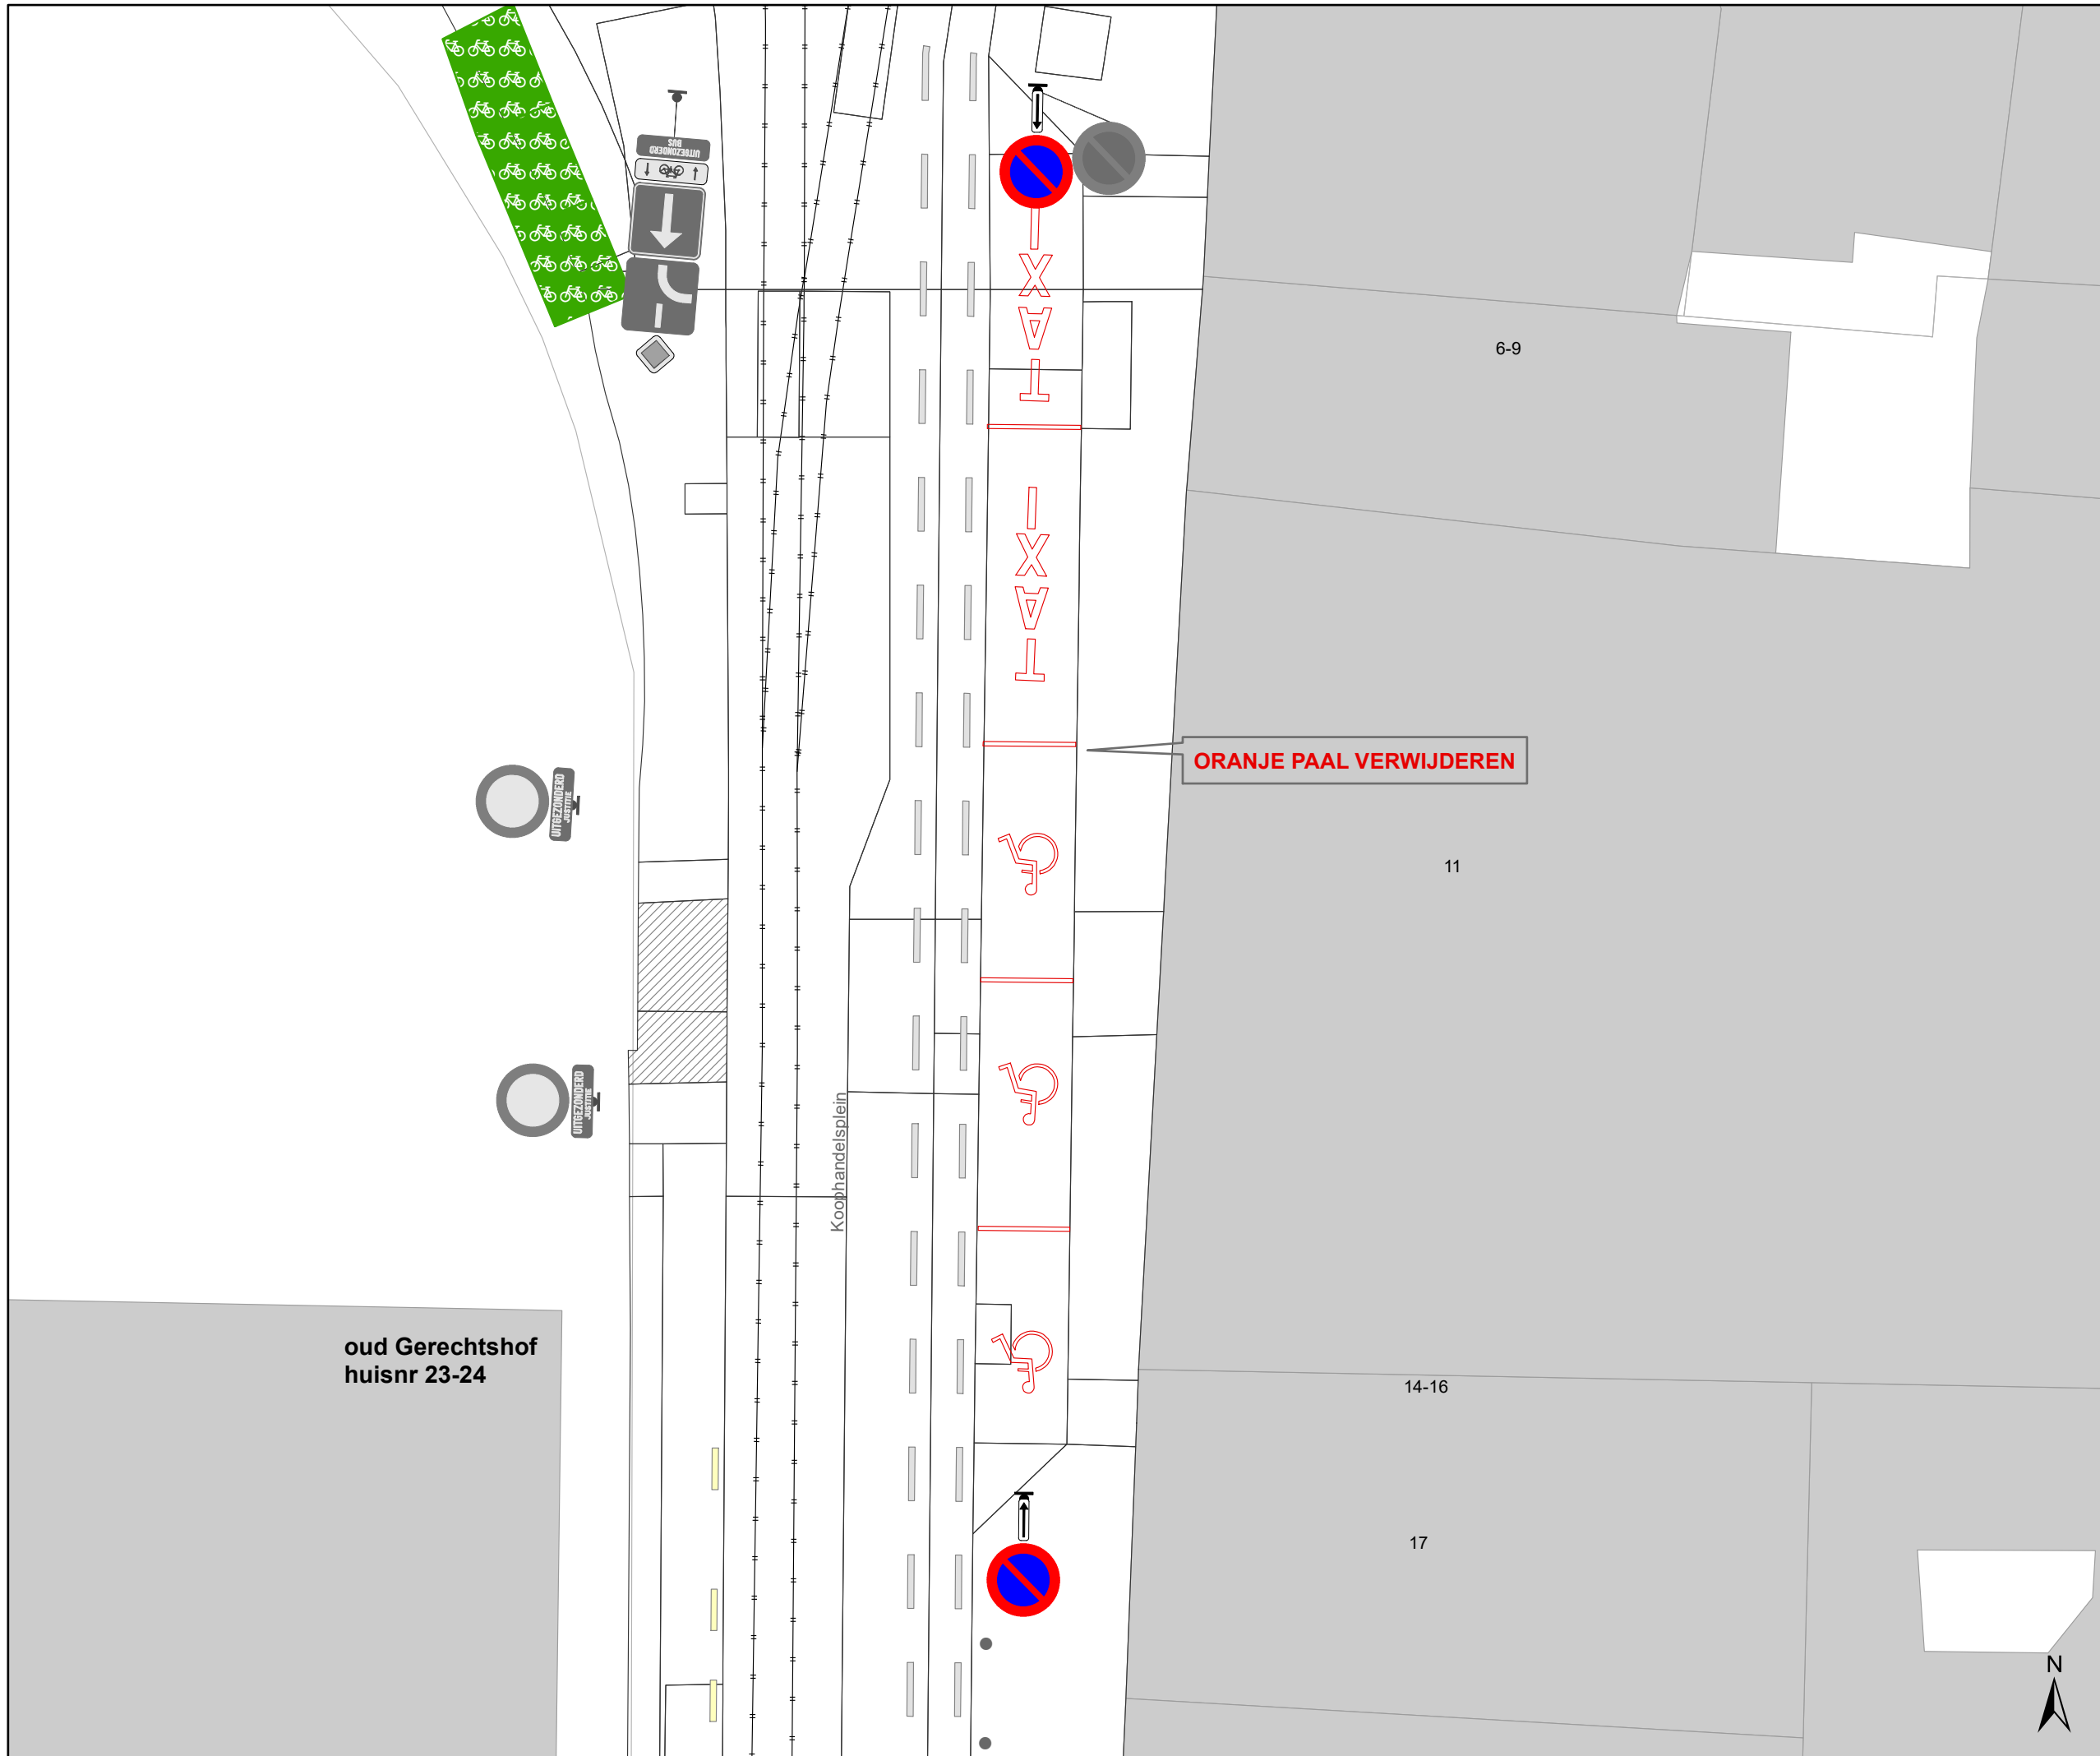

- ### Legende
- Bestaande verkeersborden
 - Geplande verkeersborden
 - Te verwijderen verkeersborden
 - Bestaande wegmarkeringen
 - Geplande wegmarkeringen
 - Te verwijderen wegmarkeringen
 - Actieve fietsenstalling



gent: Mobiliteitsbedrijf stad Gent
Verkeerstechnische taken

**Recollettenlei
Parkeermaatregelen**

Dossiernummer P-504803

DATUM	SCHAAL	PLAN	P FORMAAT
12/03/2024	1/150	2/2	A3

