




Legende

-  Bestaande verkeersborden
-  Geplande verkeersborden
-  Te verwijderen verkeersborden
-  Bestaande wegmarkeringen
-  Geplande wegmarkeringen
-  Te verwijderen wegmarkeringen
-  Gepland paaltje
-  Te verwijderen paaltje
-  Ontwerp heraanleg

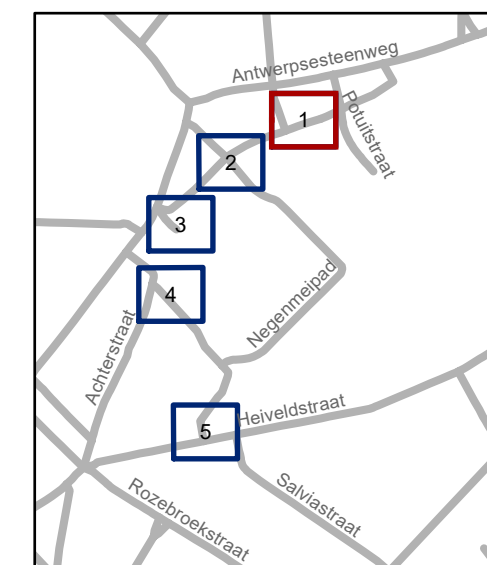


gent: Mobiliteitsbedrijf stad Gent
Verkeerstechnische taken

**Antwerpsevoetweg / Karel Kuykstraat /
Negenmeipad
Definitief signalisatieplan**

Dossiernummer P-362991


DATUM	SCHAAL	PLAN	P FORMAAT
15/02/2024	1/200	1/5	A3



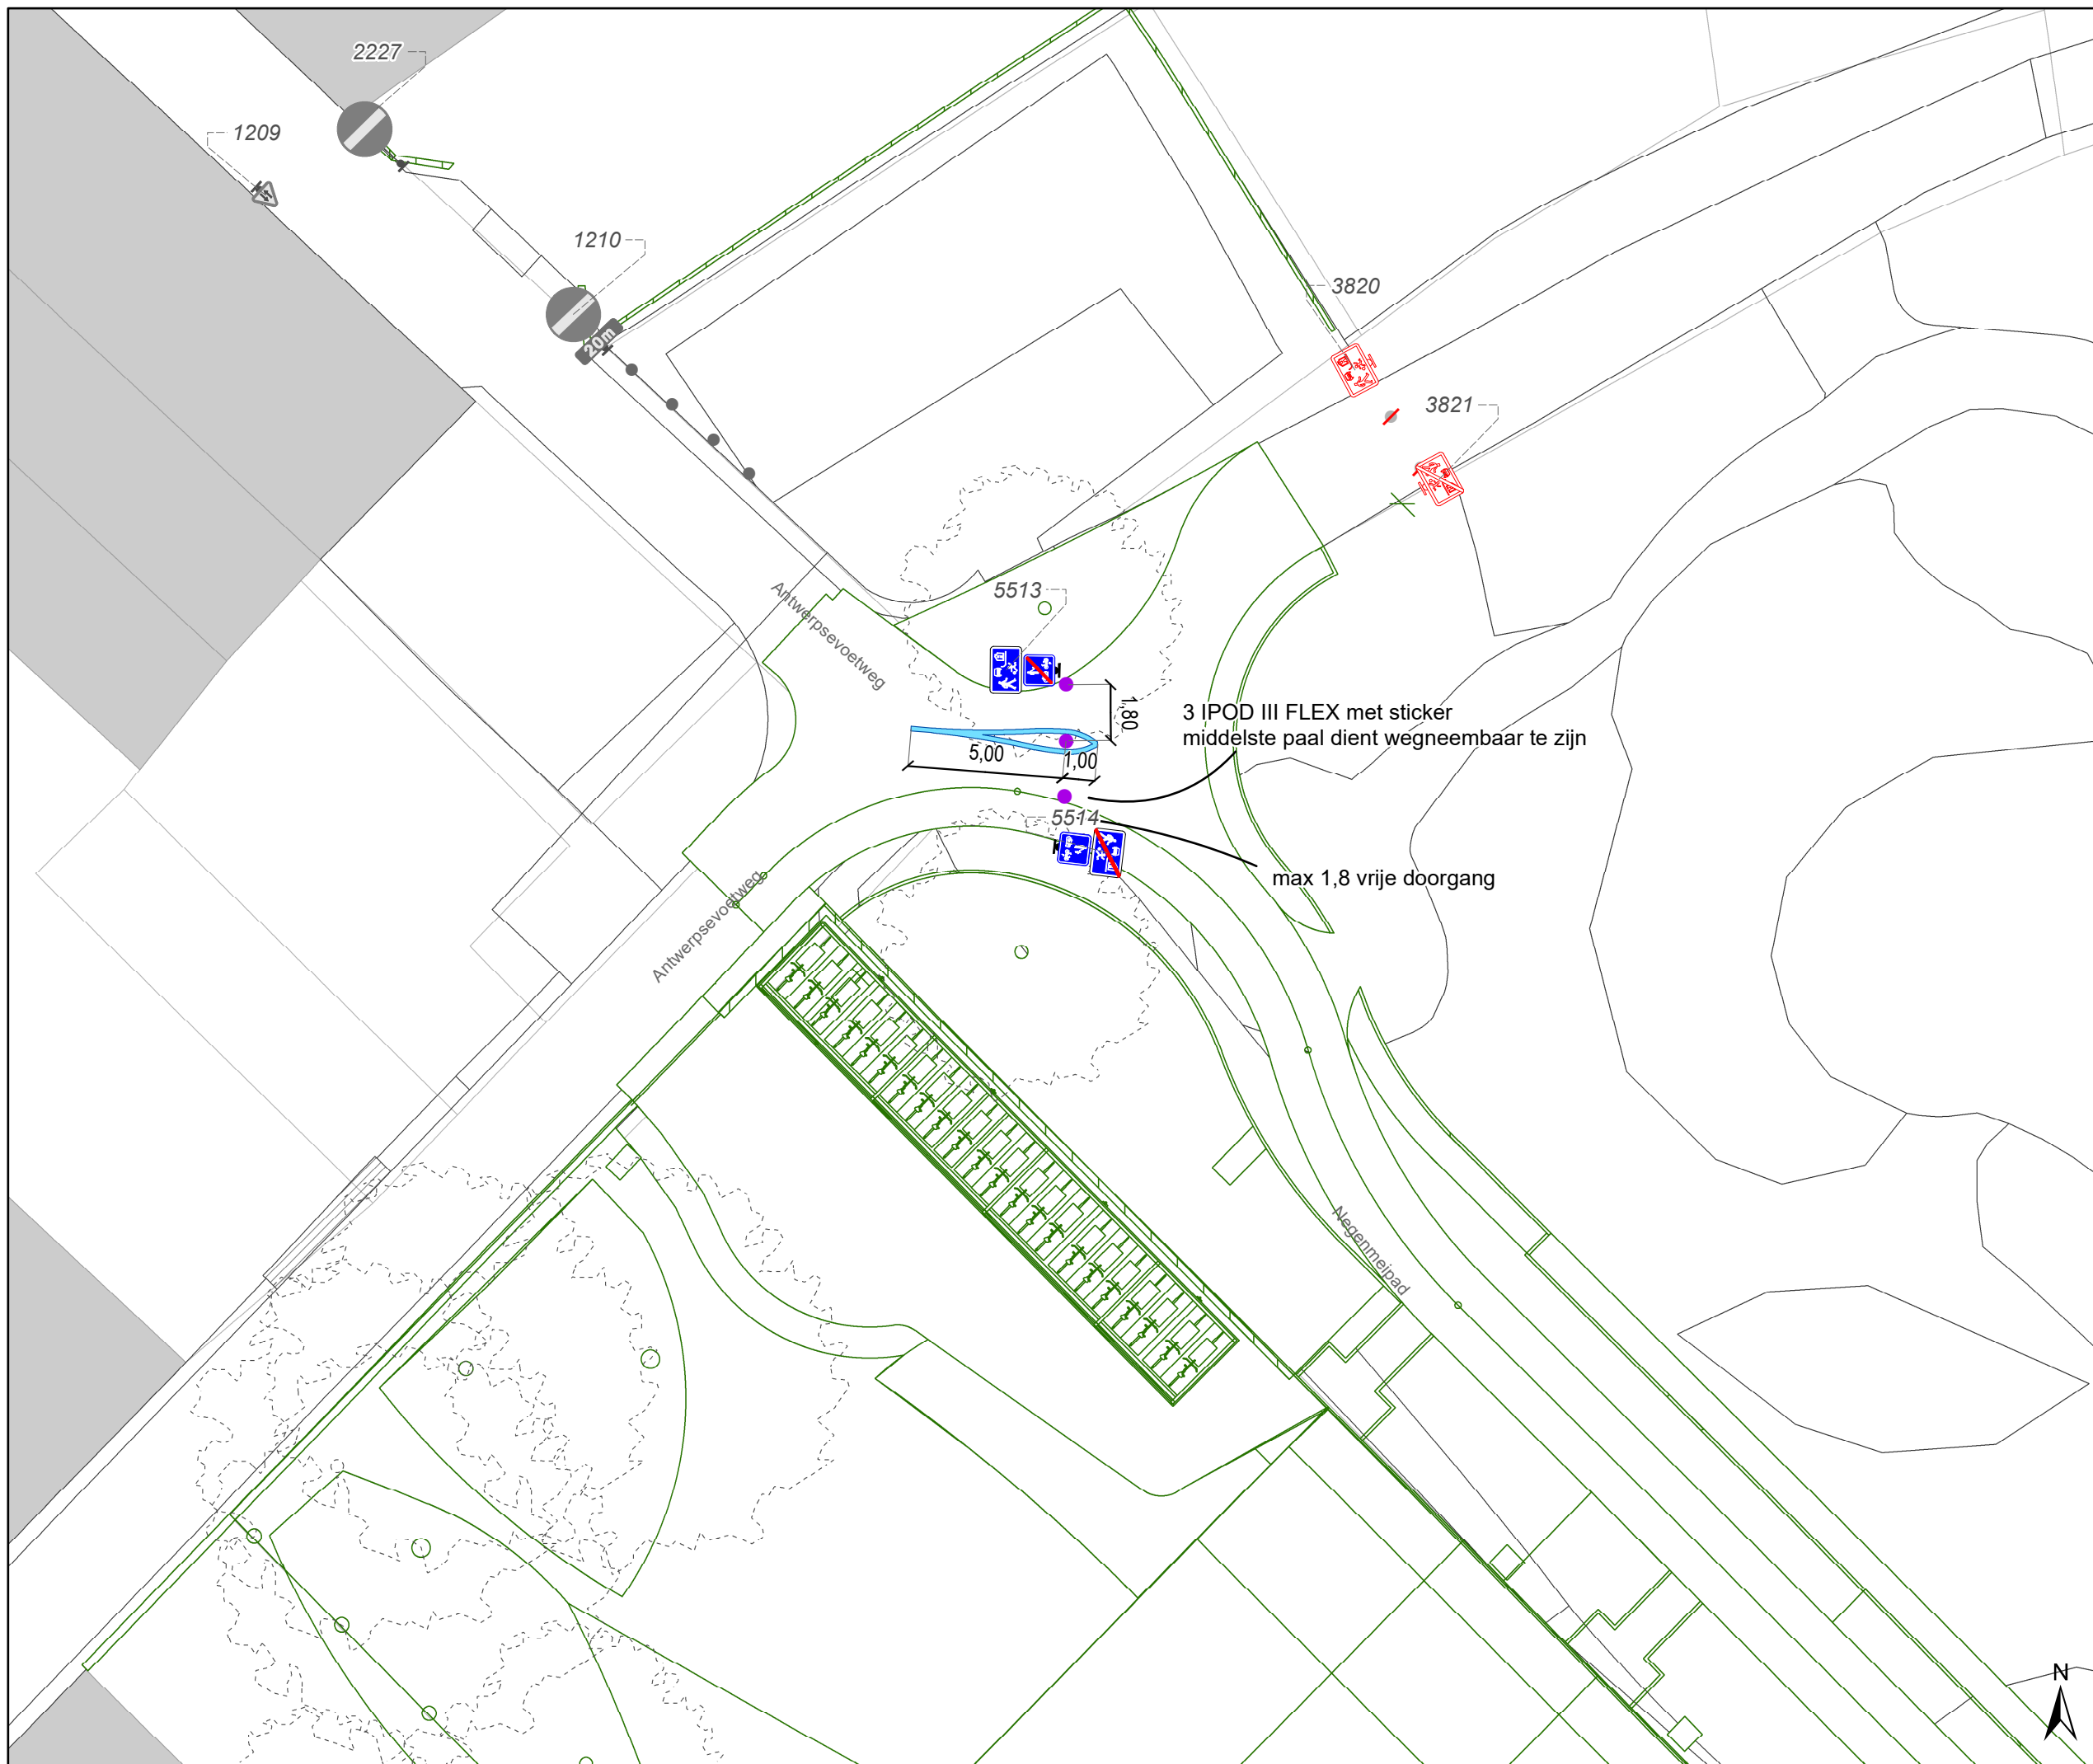

Legende

- Bestaande verkeersborden
- Geplande verkeersborden
- Te verwijderen verkeersborden
- Bestaande wegmarkeringen
- Geplande wegmarkeringen
- Te verwijderen wegmarkeringen
- Gepland paaltje
- Te verwijderen paaltje
- Ontwerp heraanleg

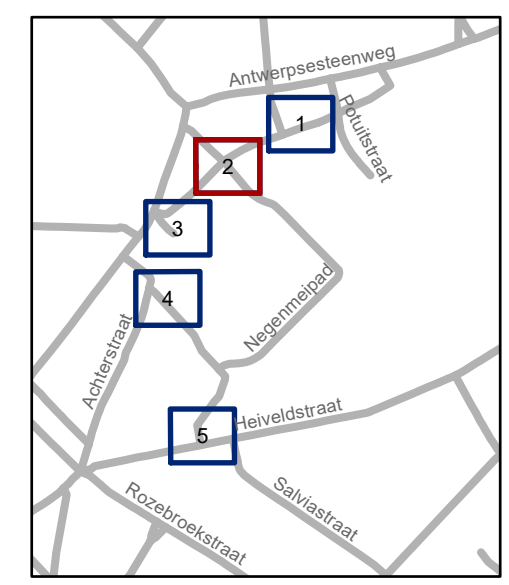


gent: Mobiliteitsbedrijf stad Gent
Verkeerstechnische taken

**Antwerpsevoetweg / Karel Kuykstraat /
Negenmeipad
Definitief signalisatieplan**



Dossiernummer P-362991

DATUM	SCHAAL	PLAN	P FORMAAT
15/02/2024	1/200	2/5	A3

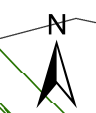

Legende

-  Bestaande verkeersborden
-  Geplande verkeersborden
-  Te verwijderen verkeersborden
-  Bestaande wegmarkeringen
-  Geplande wegmarkeringen
-  Te verwijderen wegmarkeringen
-  Gepland paaltje
-  Te verwijderen paaltje
-  Ontwerp heraanleg

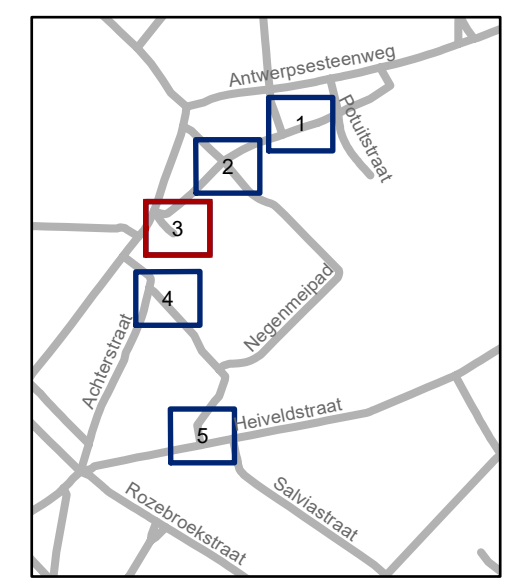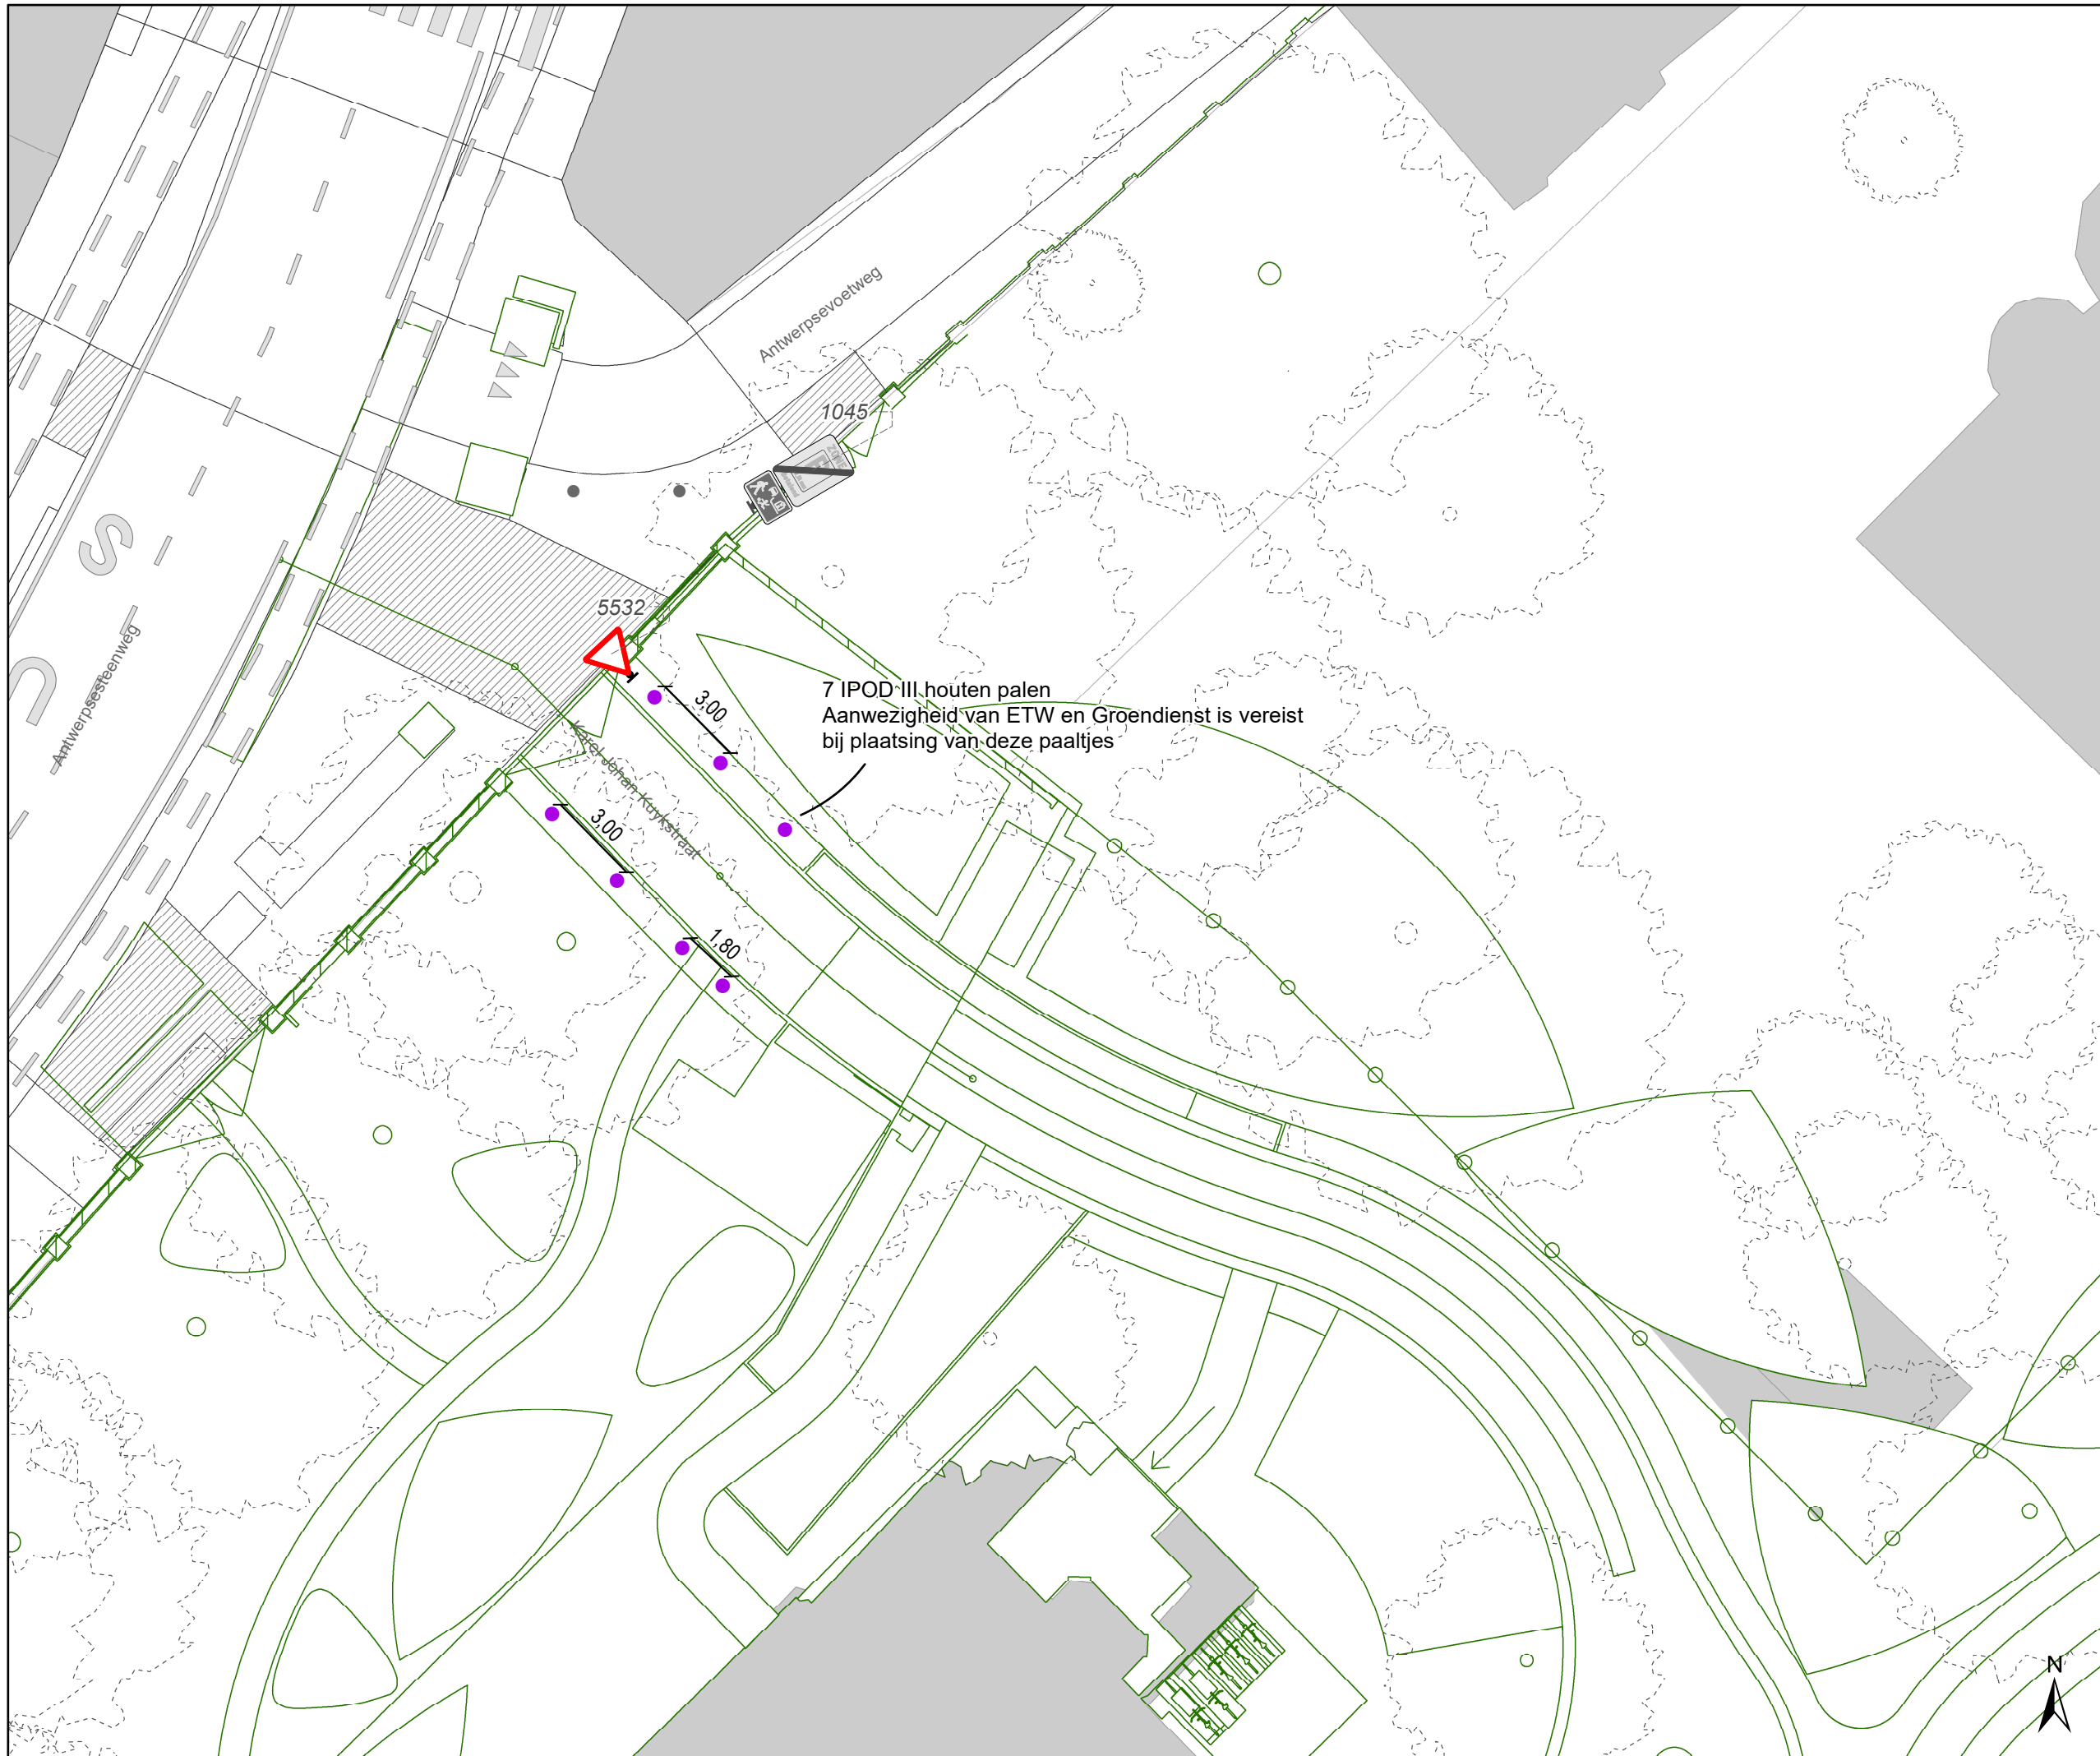

gent: Mobiliteitsbedrijf stad Gent
Verkeerstechnische taken



Antwerpsevoetweg / Karel Kuykstraat / Negenmeipad
Definitief signalisatieplan

Dossiernummer P-362991

DATUM	SCHAAL	PLAN	P FORMAAT
15/02/2024	1/200	3/5	A3

Legende

-  Bestaande verkeersborden
-  Geplande verkeersborden
-  Te verwijderen verkeersborden
-  Bestaande wegmarkeringen
-  Geplande wegmarkeringen
-  Te verwijderen wegmarkeringen
-  Gepland paaltje
-  Te verwijderen paaltje
-  Ontwerp heraanleg

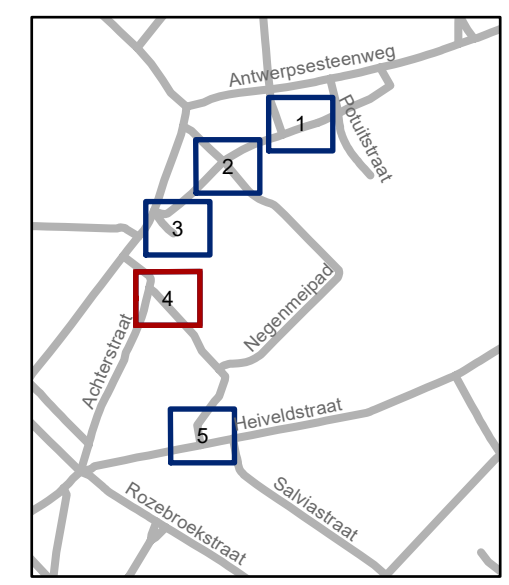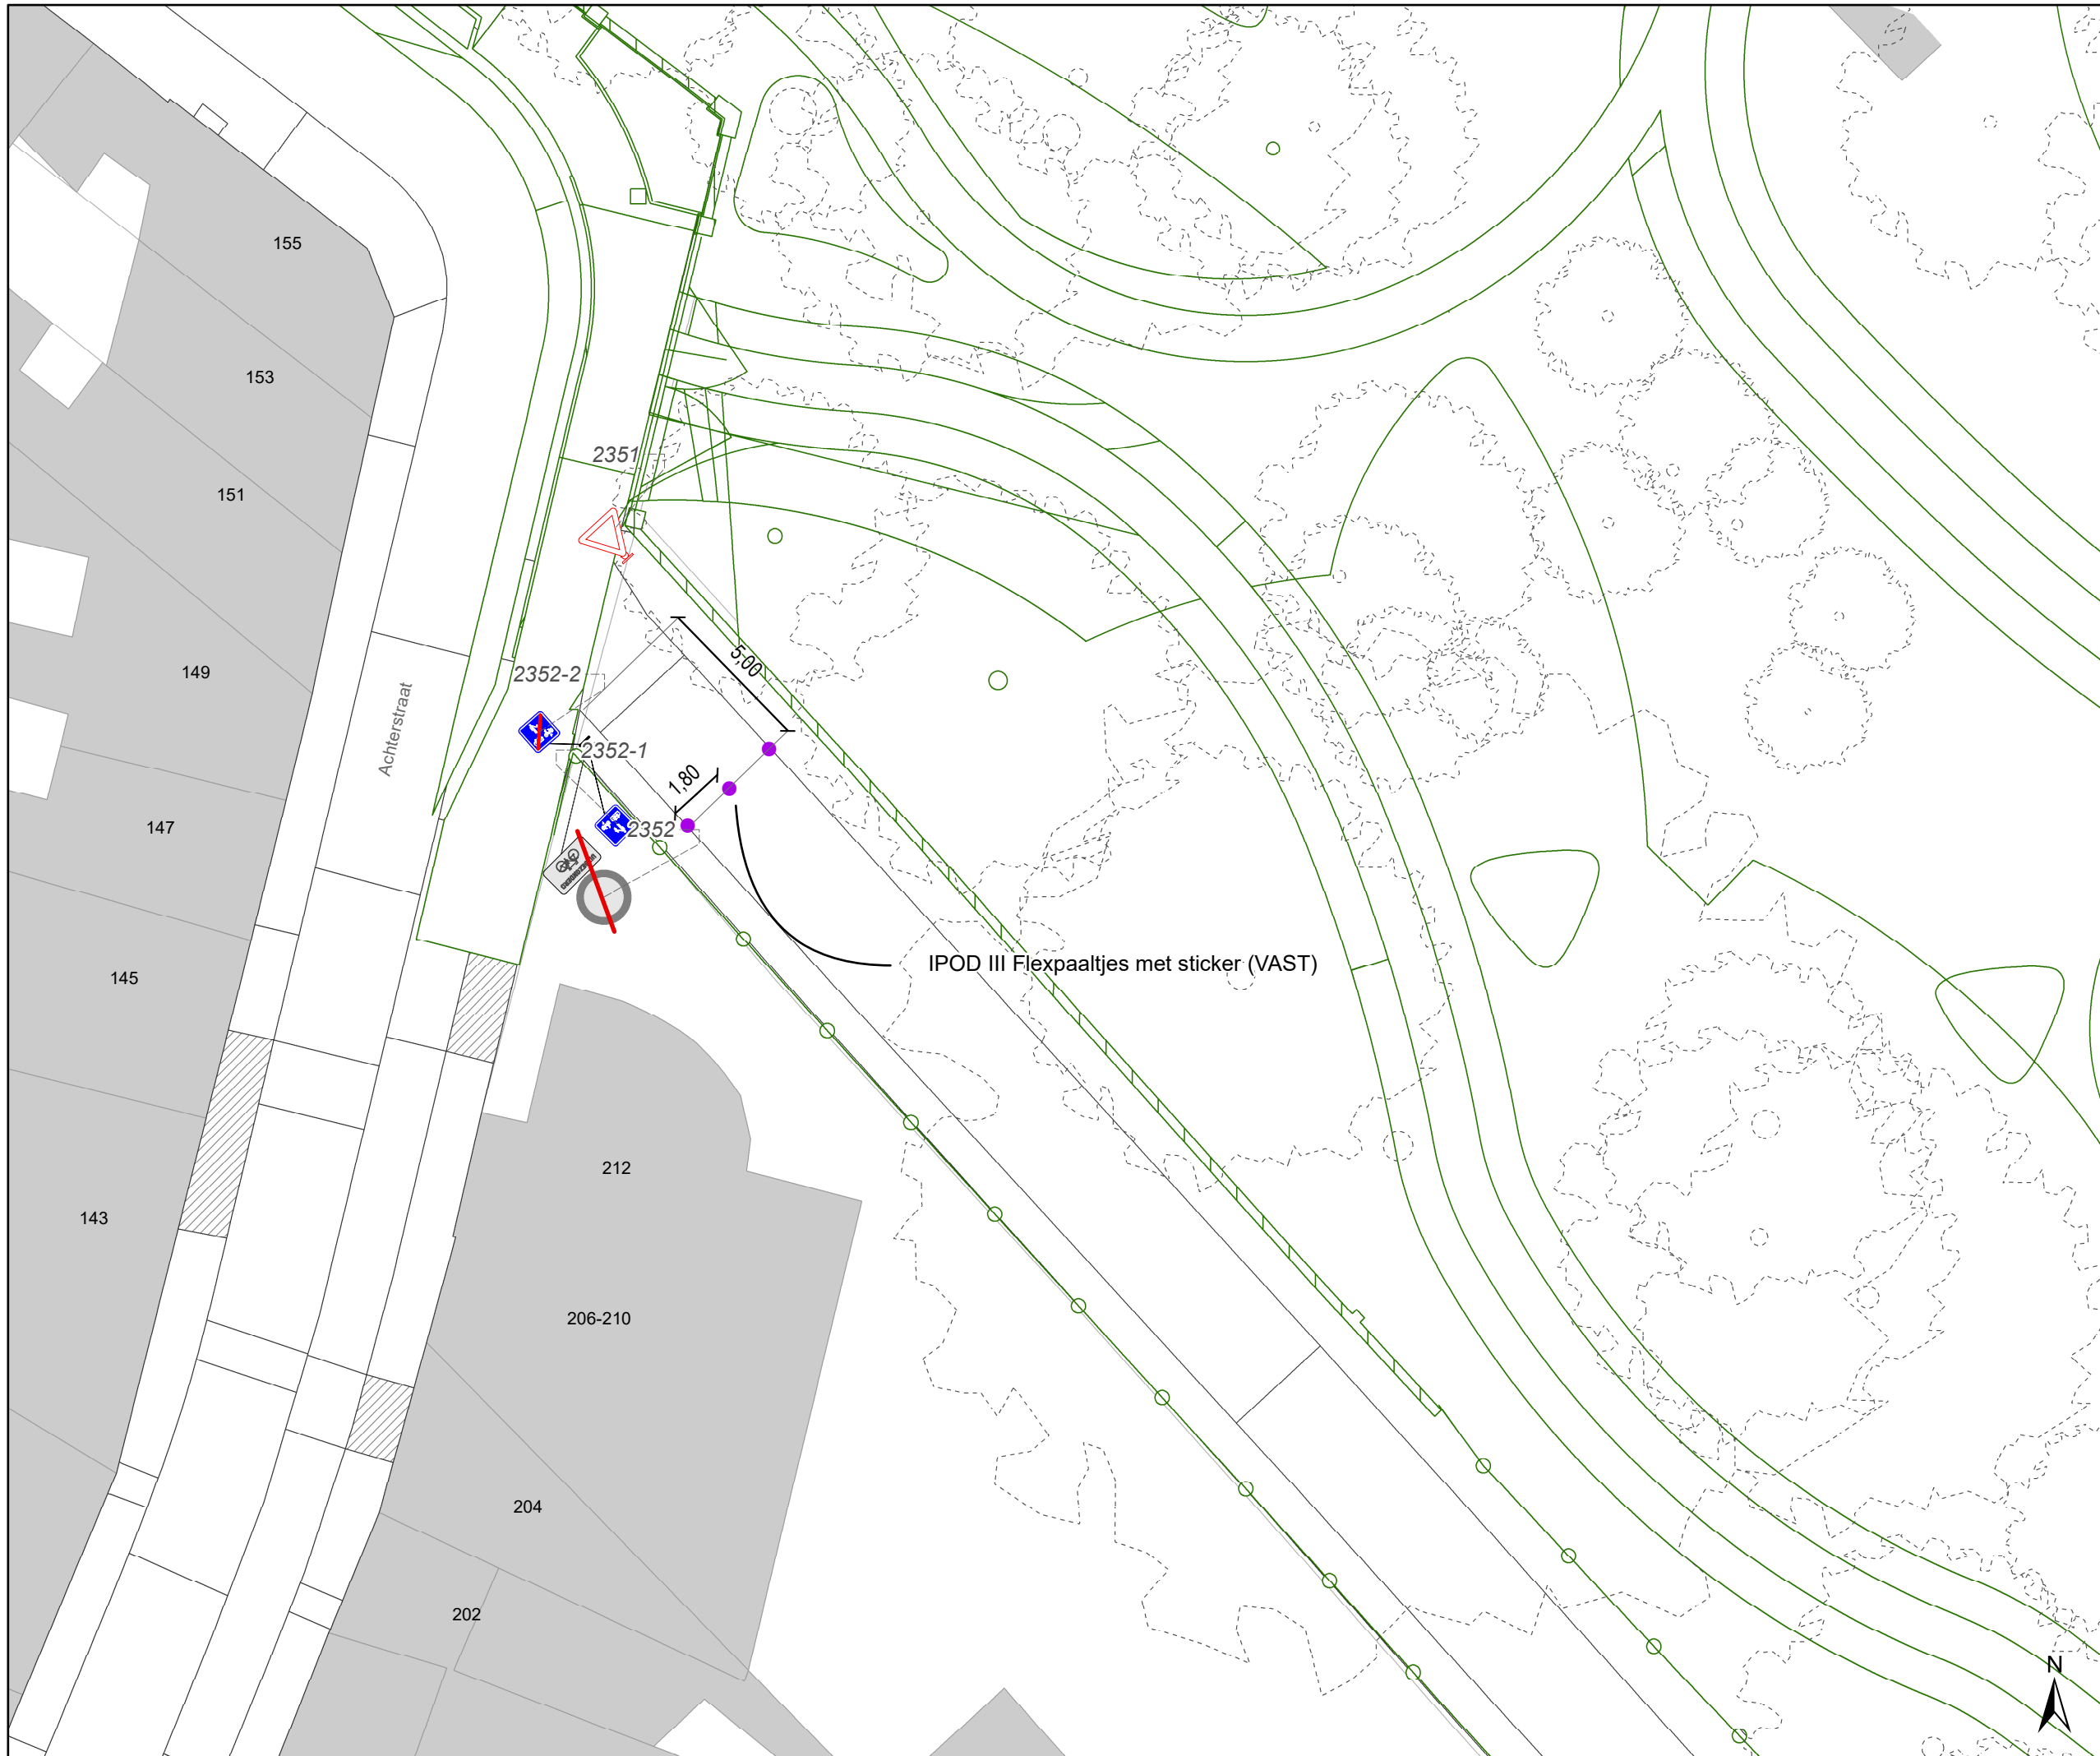

gent: Mobiliteitsbedrijf stad Gent
Verkeerstechnische taken


Antwerpsevoetweg / Karel Kuykstraat / Negenmeipad
Definitief signalisatieplan

Dossiernummer P-362991

DATUM	SCHAAL	PLAN	P FORMAAT
15/02/2024	1/200	4/5	A3

Legende

-  Bestaande verkeersborden
-  Geplande verkeersborden
-  Te verwijderen verkeersborden
-  Bestaande wegmarkeringen
-  Geplande wegmarkeringen
-  Te verwijderen wegmarkeringen
-  Gepland paaltje
-  Te verwijderen paaltje
-  Ontwerp heraanleg

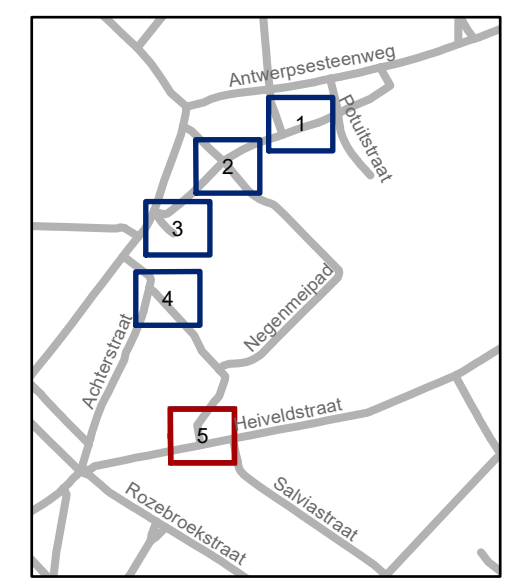

gent: Mobiliteitsbedrijf stad Gent
Verkeerstechnische taken

Antwerpsevoetweg / Karel Kuykstraat / Negenmeipad
Definitief signalisatieplan

Dossiernummer P-362991

DATUM	SCHAAL	PLAN	P FORMAAT
15/02/2024	1/200	5/5	A3