


Legende

-  Bestaande verkeersborden
-  Geplande verkeersborden
-  Te verwijderen verkeersborden
-  Bestaande wegmarkeringen
-  Geplande wegmarkeringen
-  Te verwijderen wegmarkeringen
-  Actief
-  Gepland
-  Actief
-  Bestaand paaltje

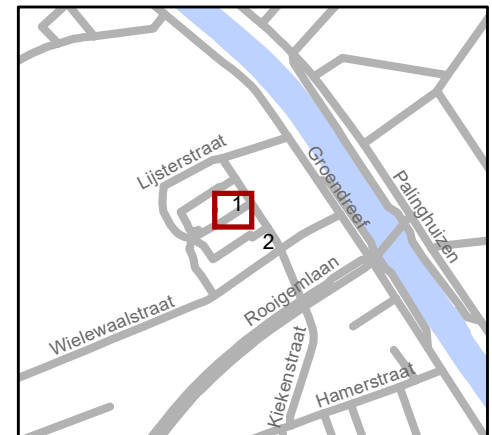


gent: Mobiliteitsbedrijf stad Gent
Verkeerstechnische taken

Siervogelstraat
EAD + AD + woonerf + C3


Dossiernummer P-401401

DATUM	SCHAAL	PLAN	P.FORMAAT
14/03/2024	1/180	/	A4

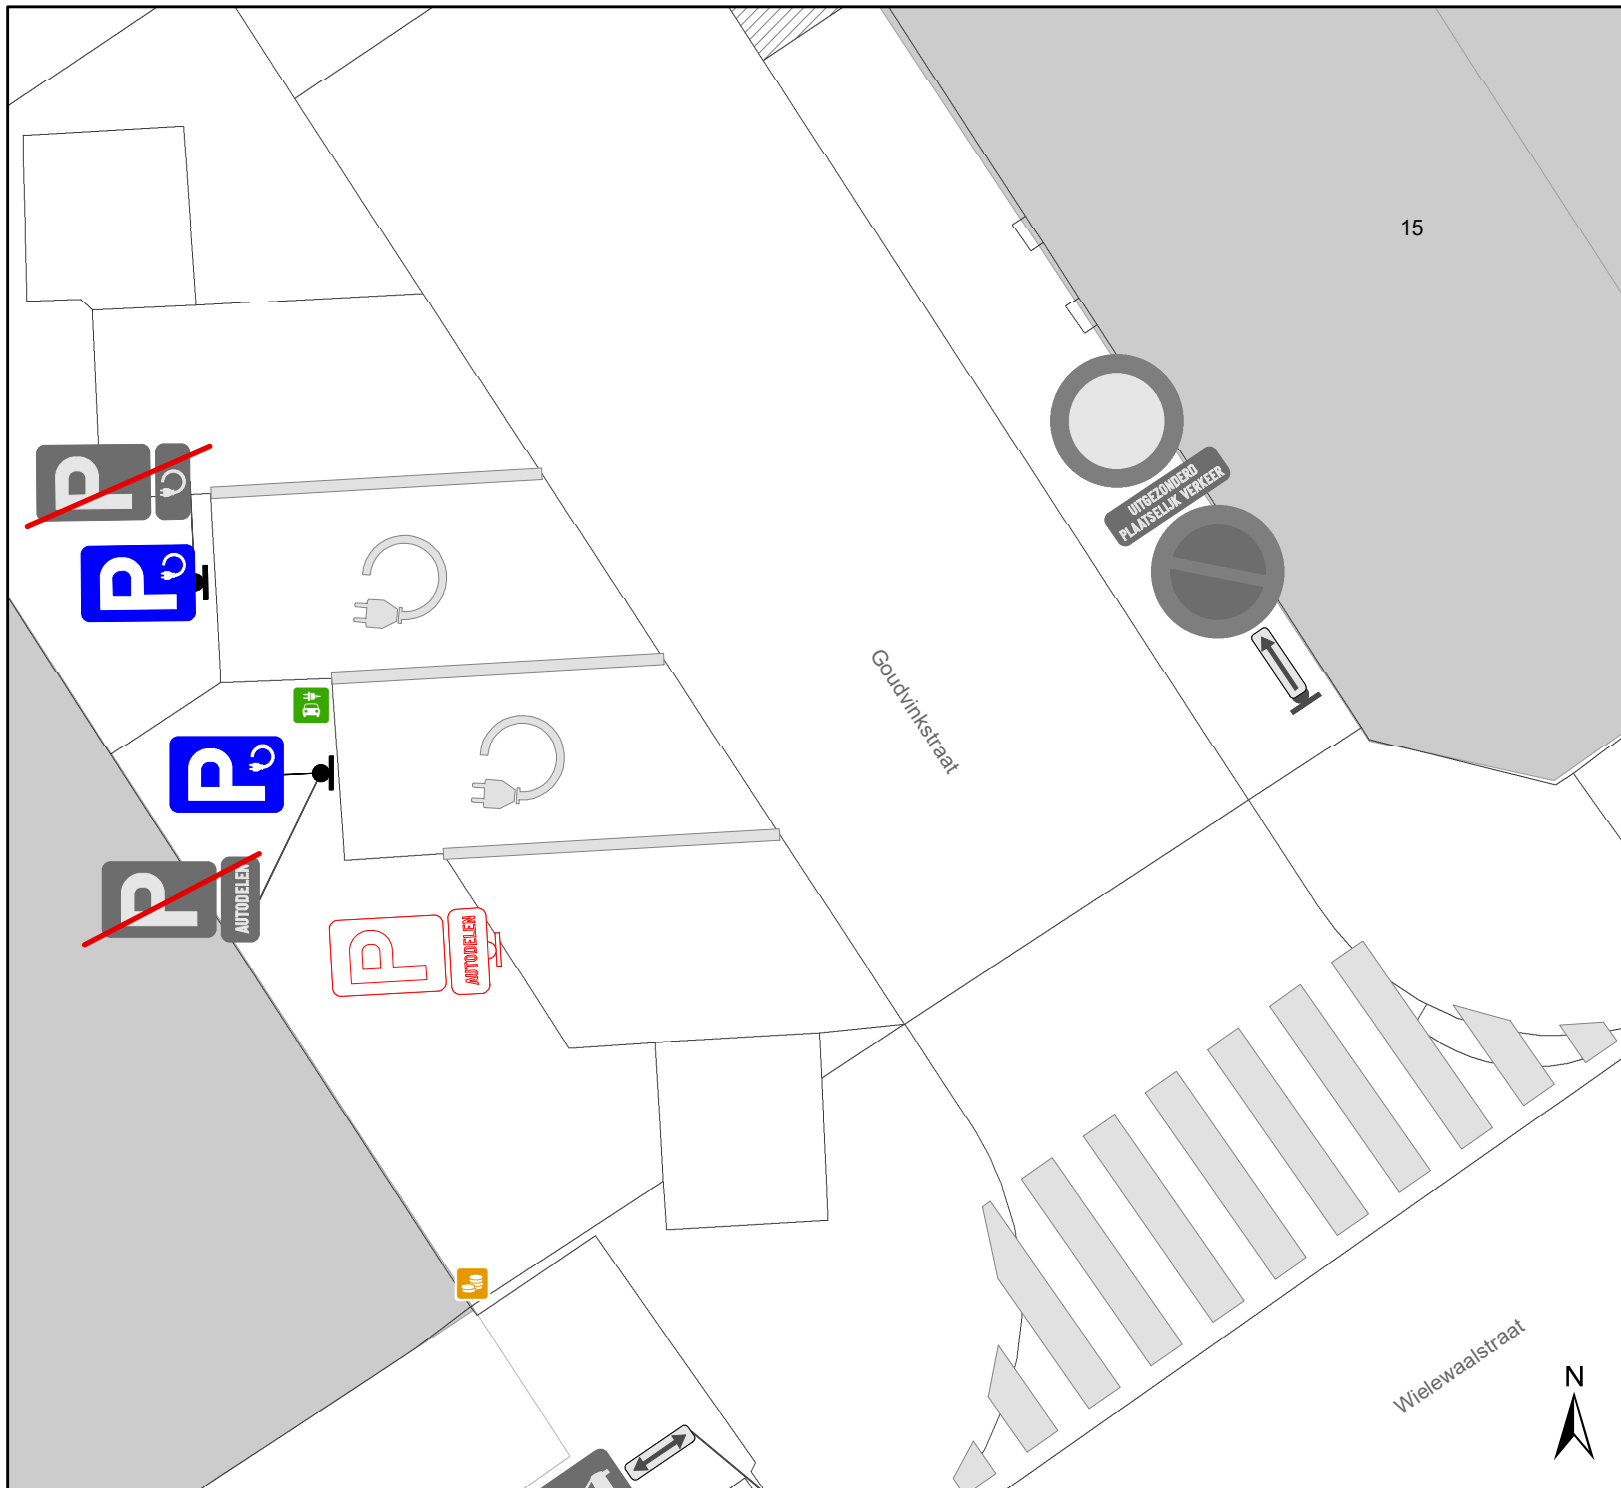

Legende

-  Bestaande verkeersborden
-  Geplande verkeersborden
-  Te verwijderen verkeersborden
-  Bestaande wegmarkeringen
-  Geplande wegmarkeringen
-  Te verwijderen wegmarkeringen
-  Actief
-  Gepland
-  Actief
-  Bestaand paaltje

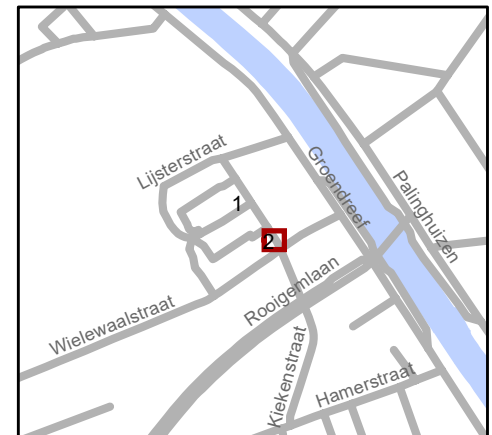

gent: Mobiliteitsbedrijf stad Gent
Verkeerstechnische taken

**Goudvinkstraat
Ontdubbeling EV + AD**

Dossiernummer P-401401

DATUM	SCHAAL	PLAN	P.FORMAAT
14/03/2024	1/100	/	A4