


Legende


-  Bestaande verkeersborden
-  Geplande verkeersborden
-  Te verwijderen verkeersborden
-  Bestaande wegmarkeringen
-  Geplande wegmarkeringen
-  Te verwijderen wegmarkeringen

Straatmeubilair

-  Gepland paaltje

Overige

-  Ander gepland dossier

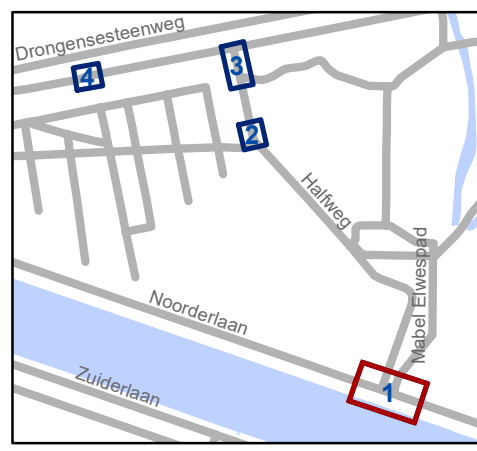


gent: Mobiliteitsbedrijf stad Gent
Verkeerstechnische taken

**Halfweg
Verkeersfilters**

Dossiernummer P-476002

DATUM	SCHAAL	PLAN	P FORMAAT
14/03/2024	1/200	1/4	A4

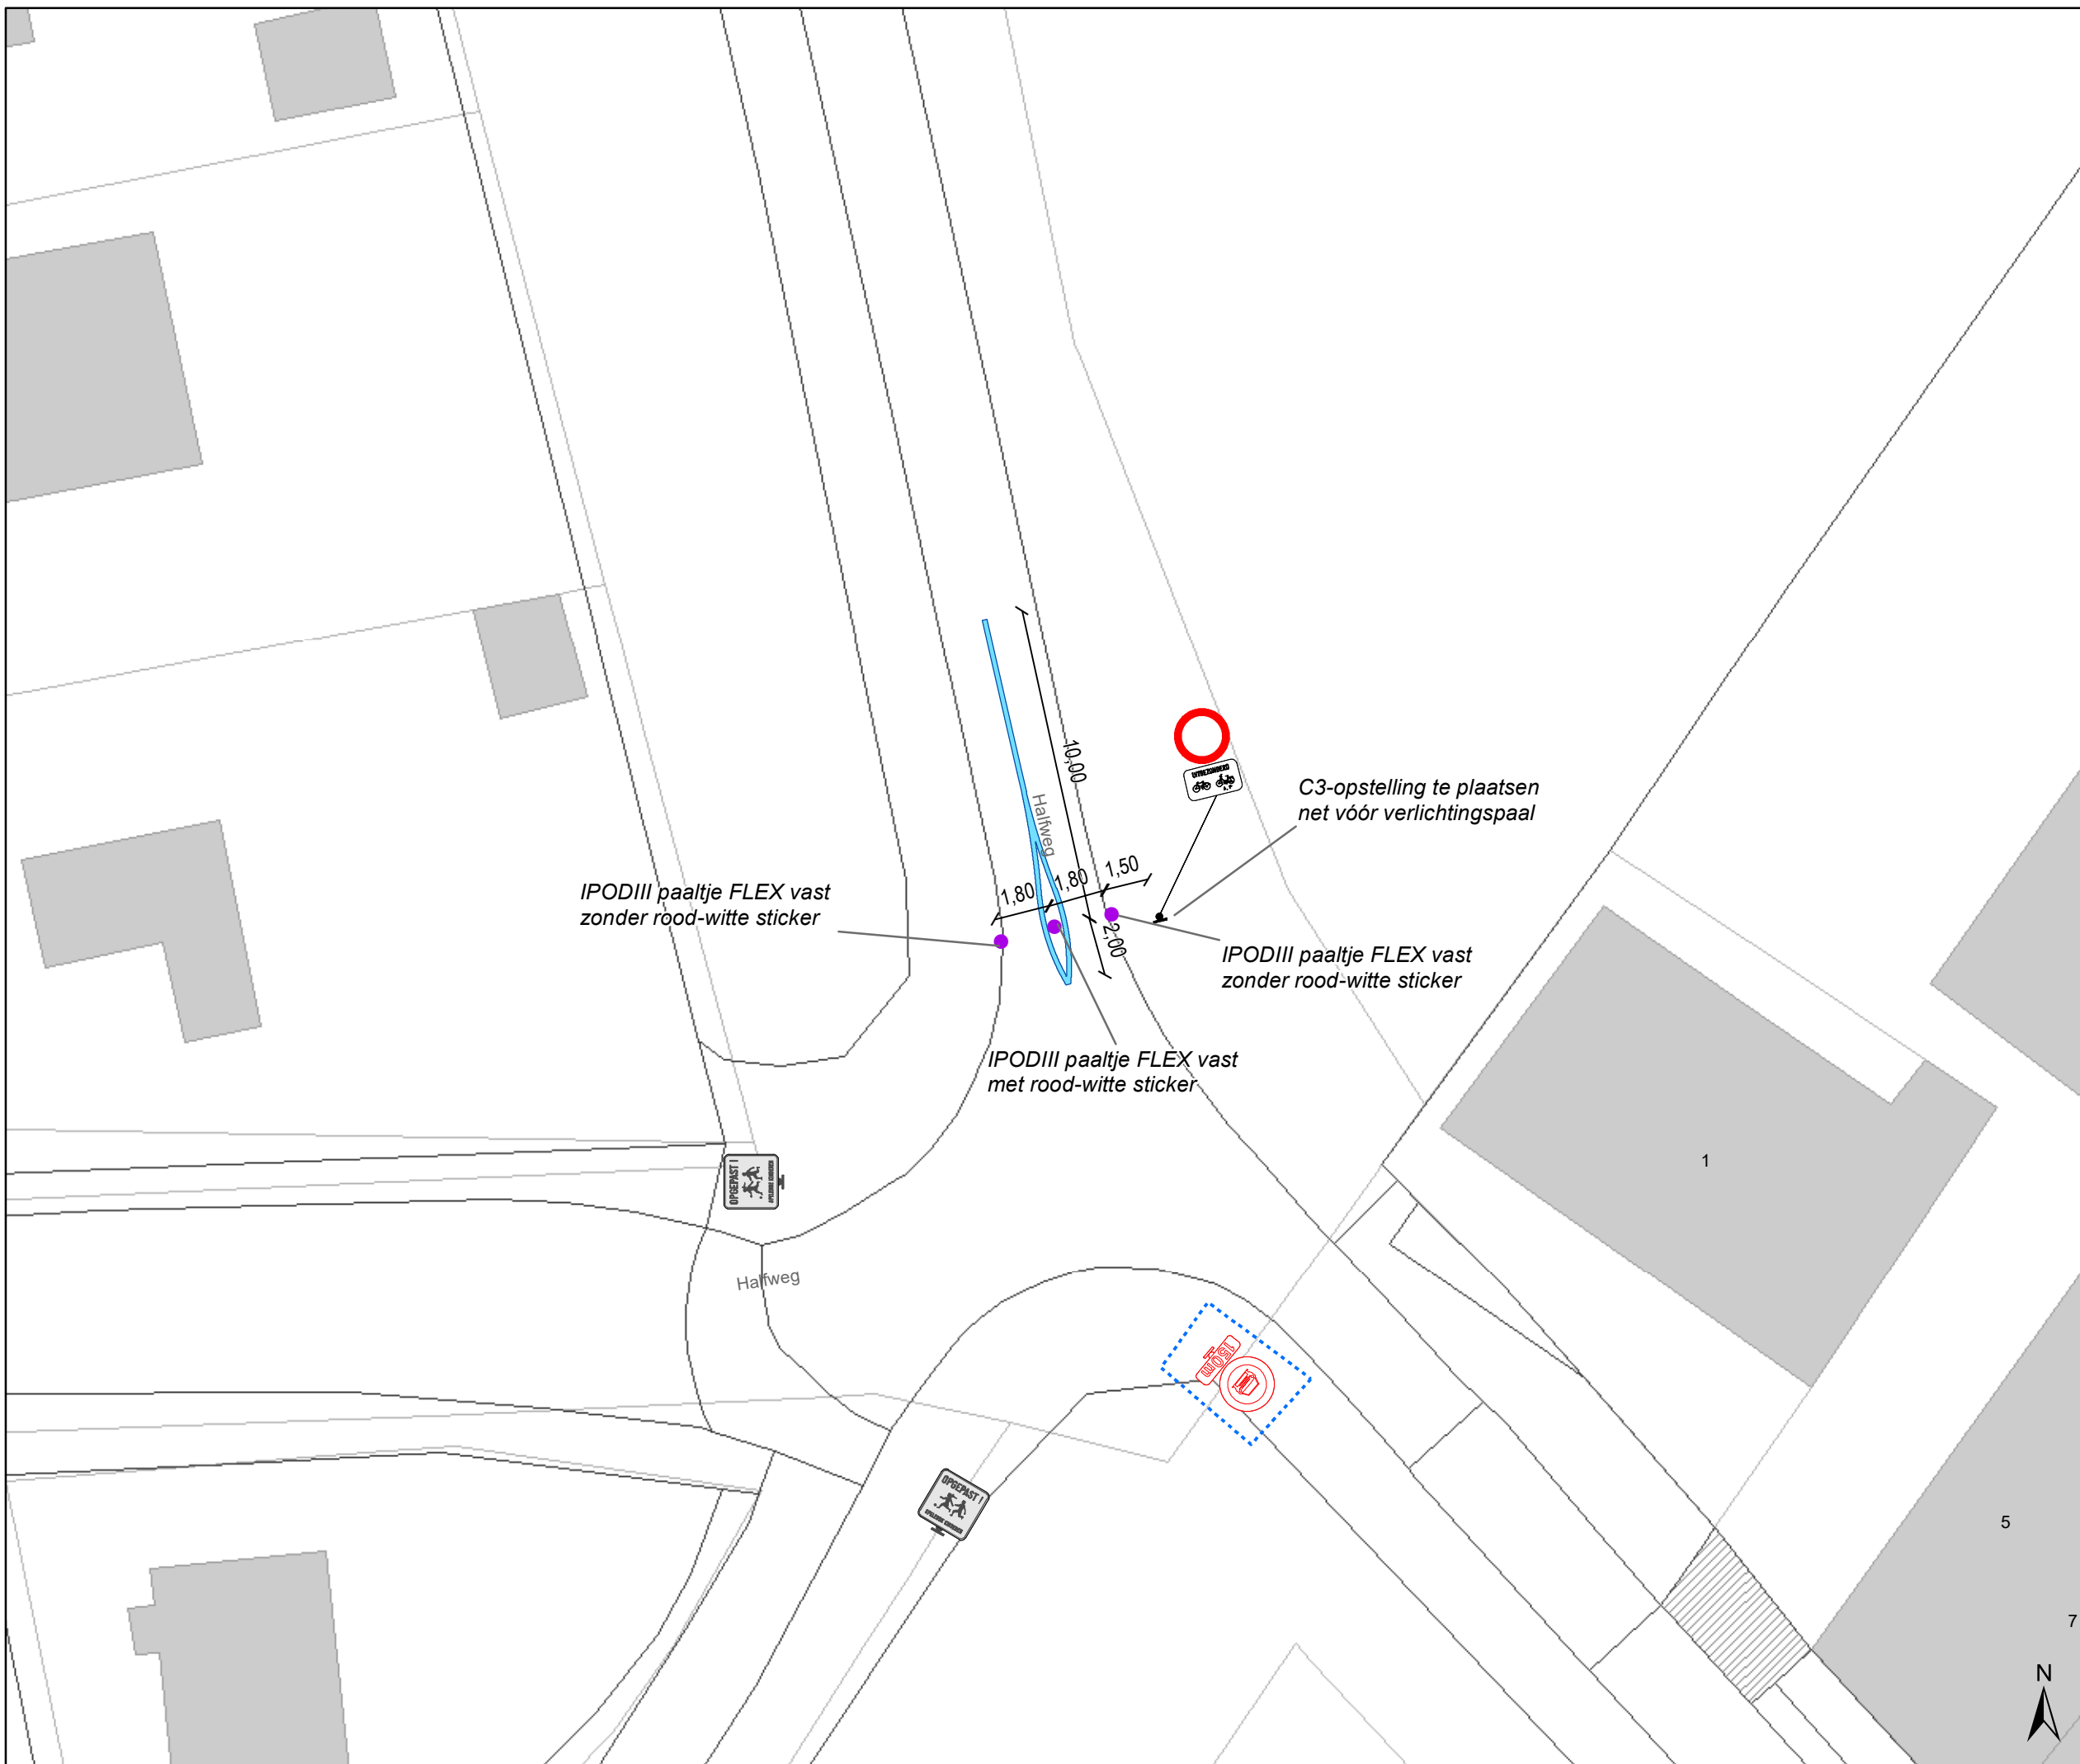


IPODIII paaltje FLEX vast
zonder rood-witte sticker

C3-opstelling te plaatsen
net vóór verlichtingspaal

IPODIII paaltje FLEX vast
zonder rood-witte sticker

IPODIII paaltje FLEX vast
met rood-witte sticker

- ### Legende
-  Bestaande verkeersborden
 -  Geplande verkeersborden
 -  Te verwijderen verkeersborden
 -  Bestaande wegmarkeringen
 -  Geplande wegmarkeringen
 -  Te verwijderen wegmarkeringen
- ### Straatmeubilair
-  Gepland paaltje
- ### Overige
-  Ander gepland dossier

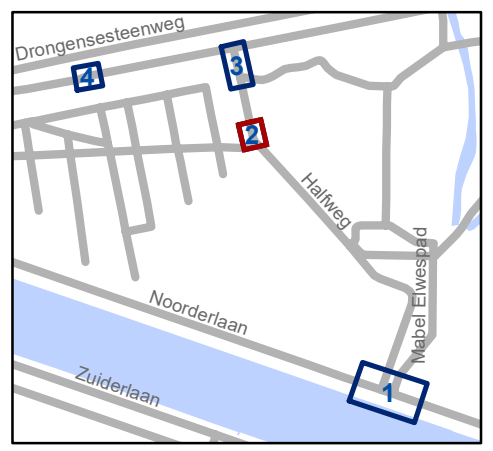


gent: Mobiliteitsbedrijf stad Gent
Verkeerstechnische taken

Halfweg Verkeersfilters

Dossiernummer P-476002

DATUM	SCHAAL	PLAN	P FORMAAT
14/03/2024	1/200	2/4	A4

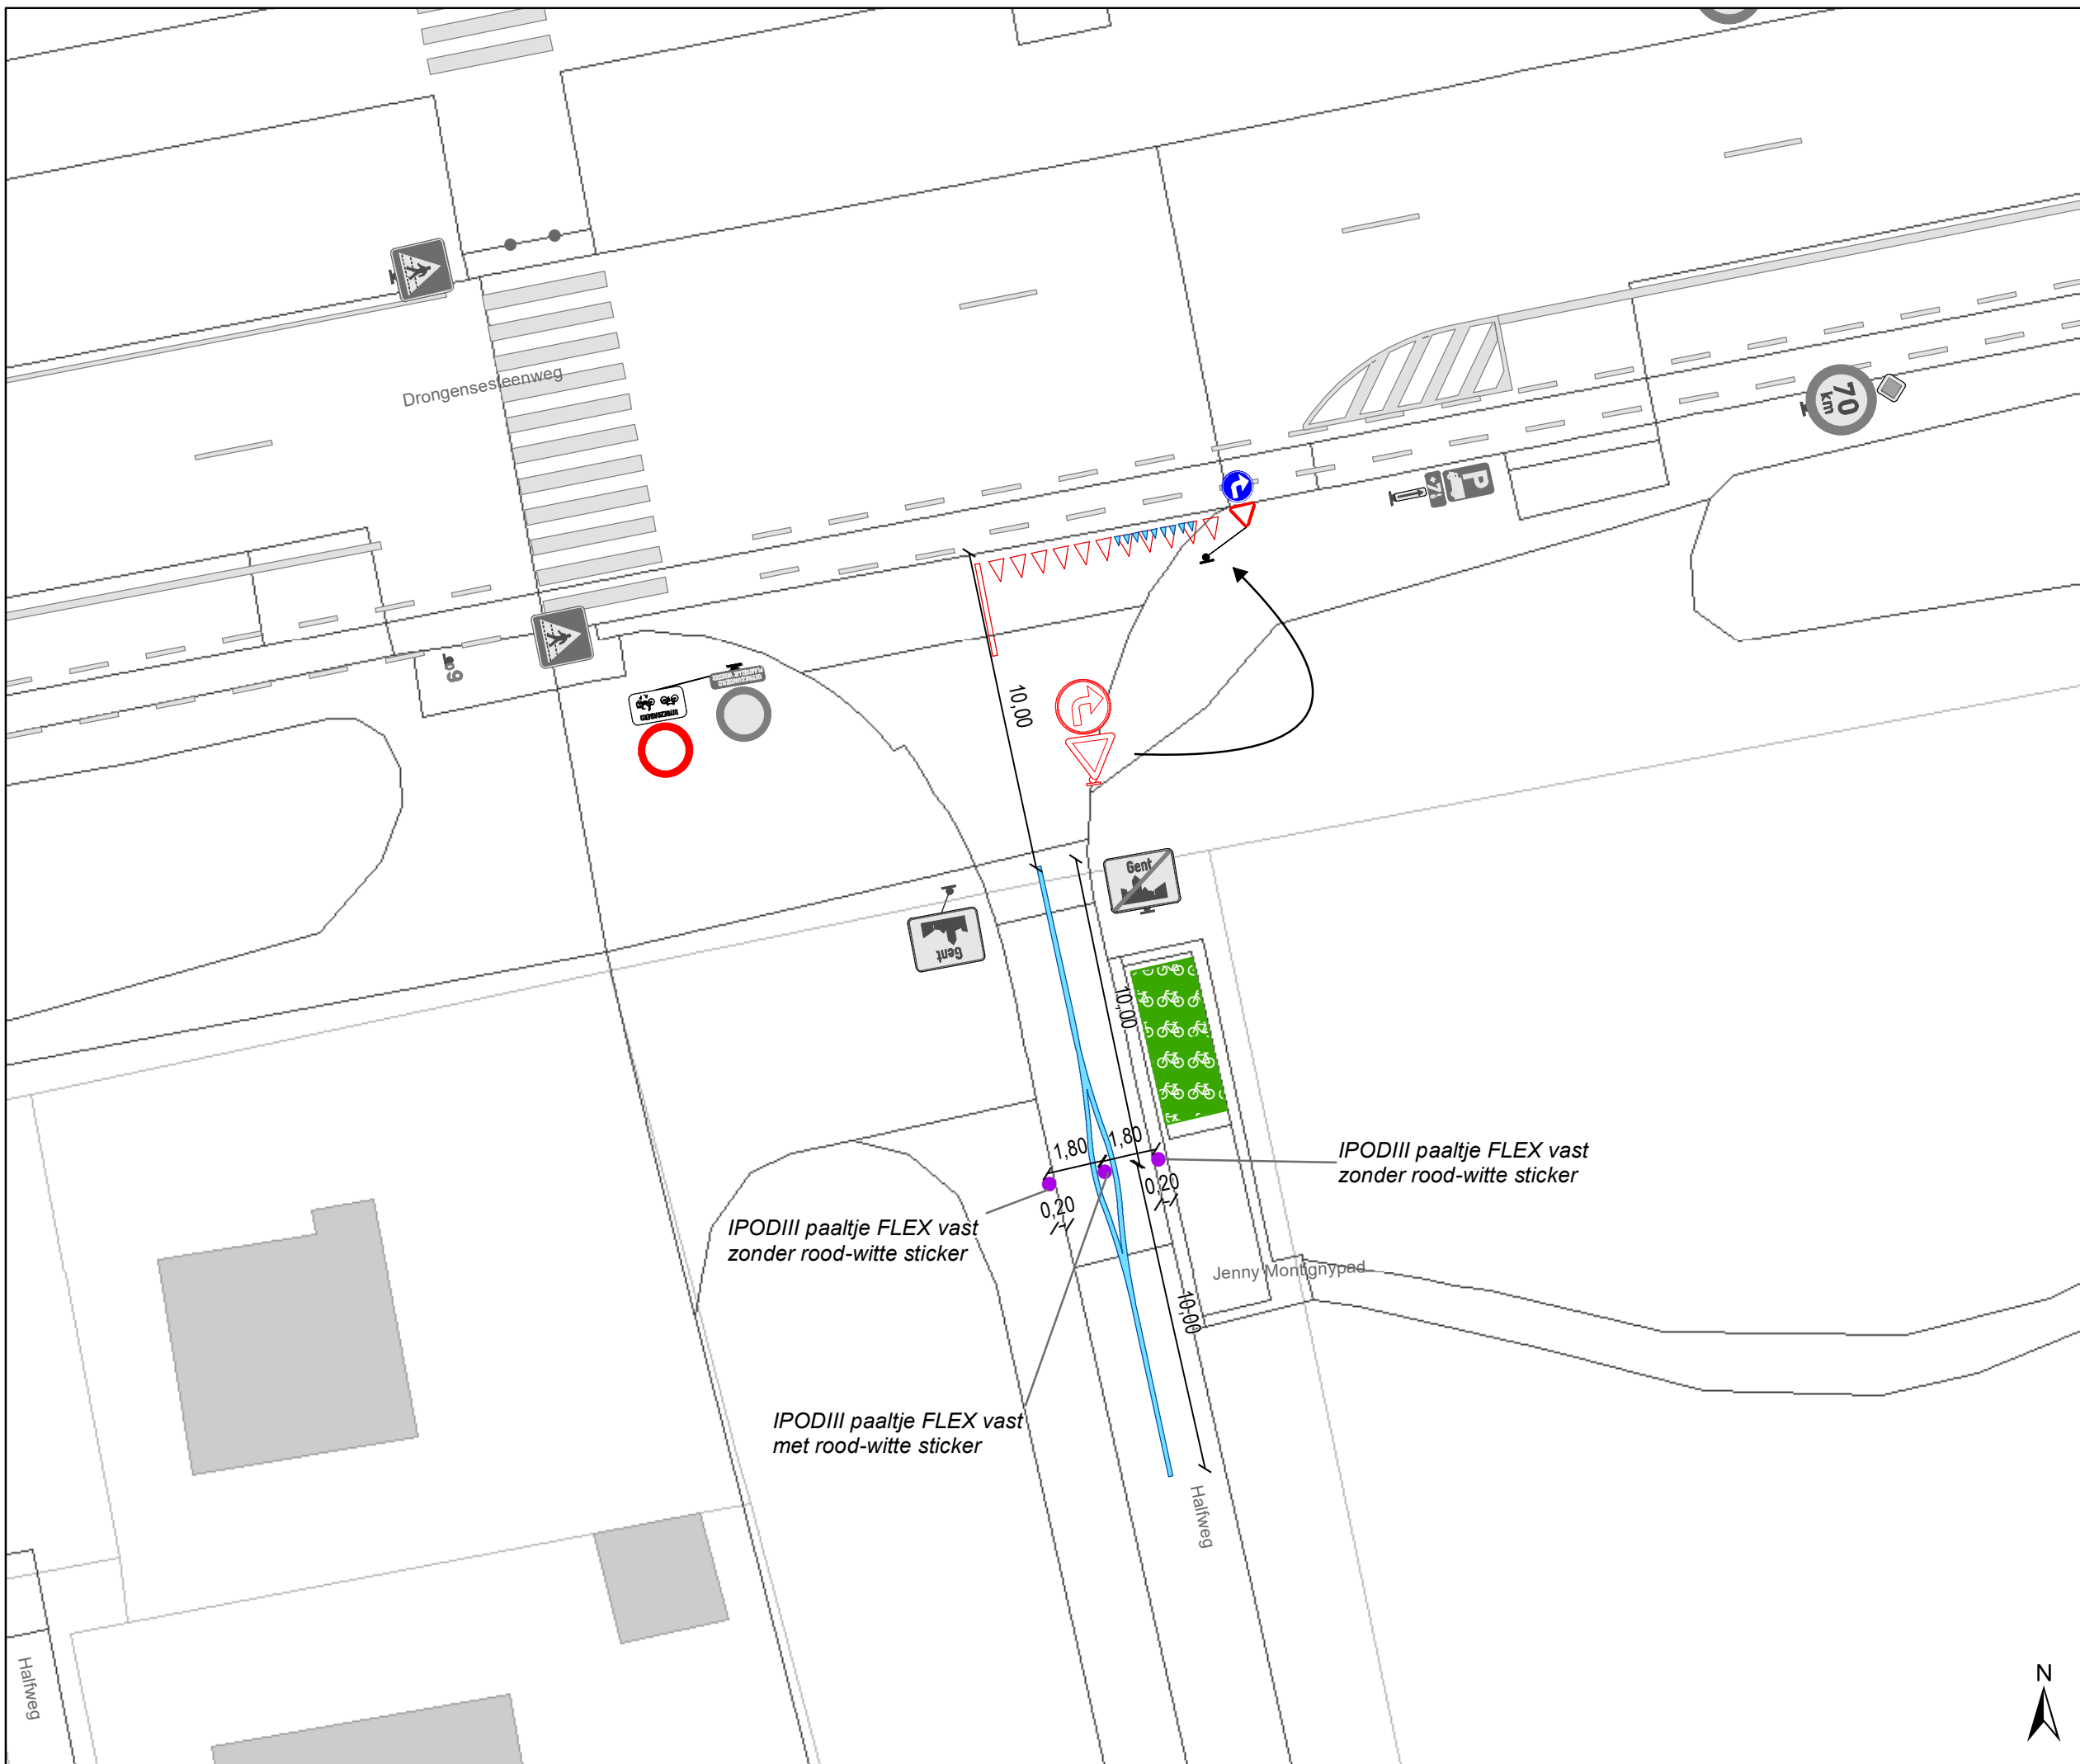


Legende


-  Bestaande verkeersborden
-  Geplande verkeersborden
-  Te verwijderen verkeersborden
-  Bestaande wegmarkeringen
-  Geplande wegmarkeringen
-  Te verwijderen wegmarkeringen

Straatmeubilair

-  Gepland paaltje

Overige

-  Ander gepland dossier

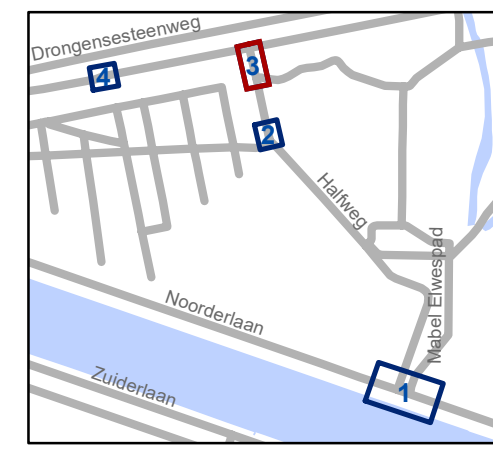


gent: Mobiliteitsbedrijf stad Gent
Verkeerstechnische taken

Halfweg Verkeersfilters

Dossiernummer P-476002

DATUM	SCHAAL	PLAN	P FORMAAT
14/03/2024	1/200	3/4	A4



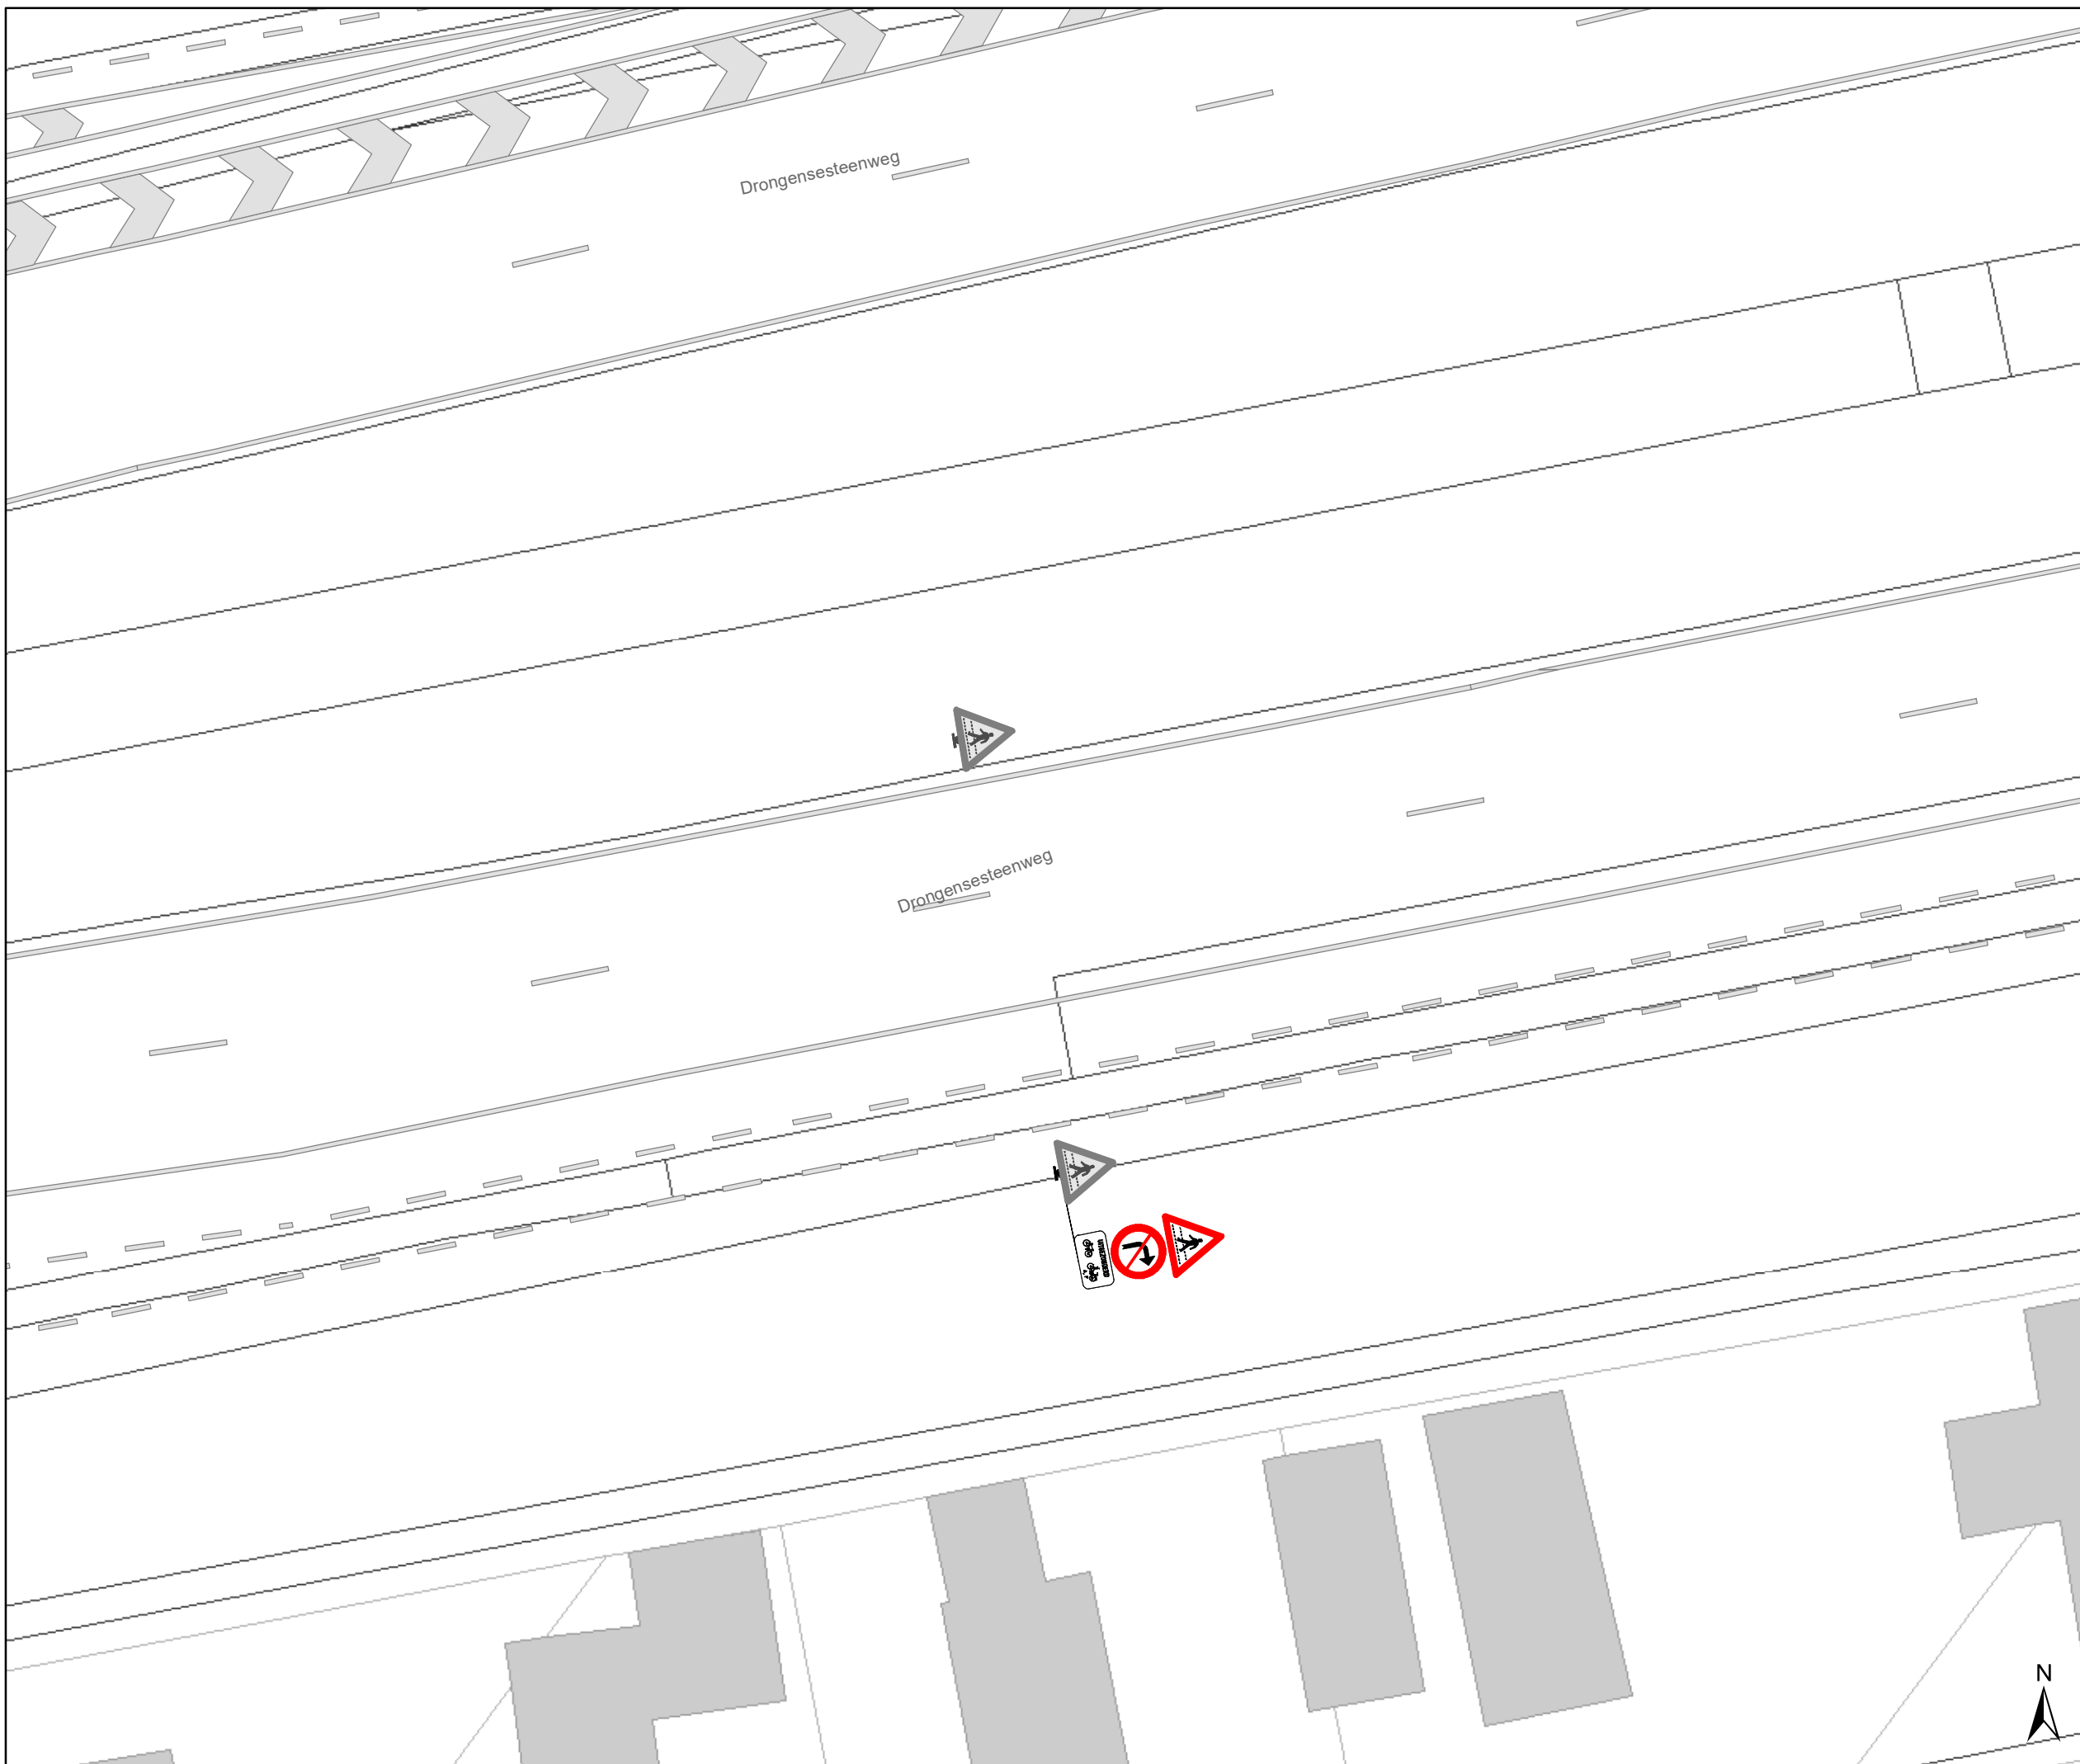


Legende

-  Bestaande verkeersborden
-  Geplande verkeersborden
-  Te verwijderen verkeersborden
-  Bestaande wegmarkeringen
-  Geplande wegmarkeringen
-  Te verwijderen wegmarkeringen

Straatmeubilair

-  Gepland paaltje

Overige

-  Ander gepland dossier



gent: Mobiliteitsbedrijf stad Gent
Verkeerstechnische taken

Halfweg Verkeersfilters

Dossiernummer P-476002

DATUM	SCHAAL	PLAN	P FORMAAT
14/03/2024	1/200	4/4	A4