

# Legende

- Bestaande verkeersborden
- Geplande verkeersborden
- Te verwijderen verkeersborden
- Bestaande wegmarkeringen
- Geplande wegmarkeringen
- Te verwijderen wegmarkeringen

## Overige

- Ander gepland dossier (in voorbereiding bij MOBBD)
- Ander gepland dossier (in voorbereiding bij MOBBD)
- Ander gepland dossier (ter uitvoering bij DWBW)


- Lantaarnpaal

## Fietsenstallingen

- Actief

## Parkeerautomaten

- Actief

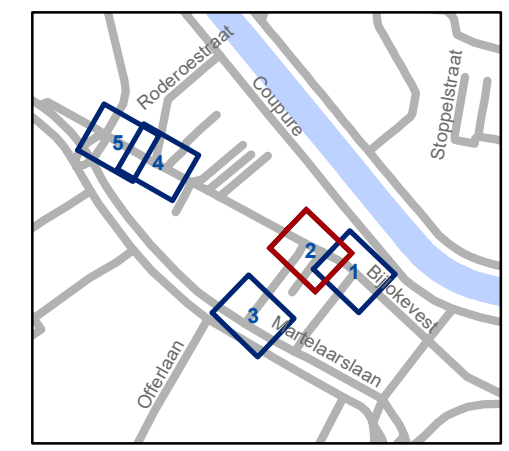


**gent:** Mobiliteitsbedrijf stad Gent  
Verkeerstechnische taken

## Bijlokevest Circulatiemaatregel

Dossiernummer P-475420

DATUM	SCHAAL	PLAN	P FORMAAT
9/01/2024	1/200	2/5	A3



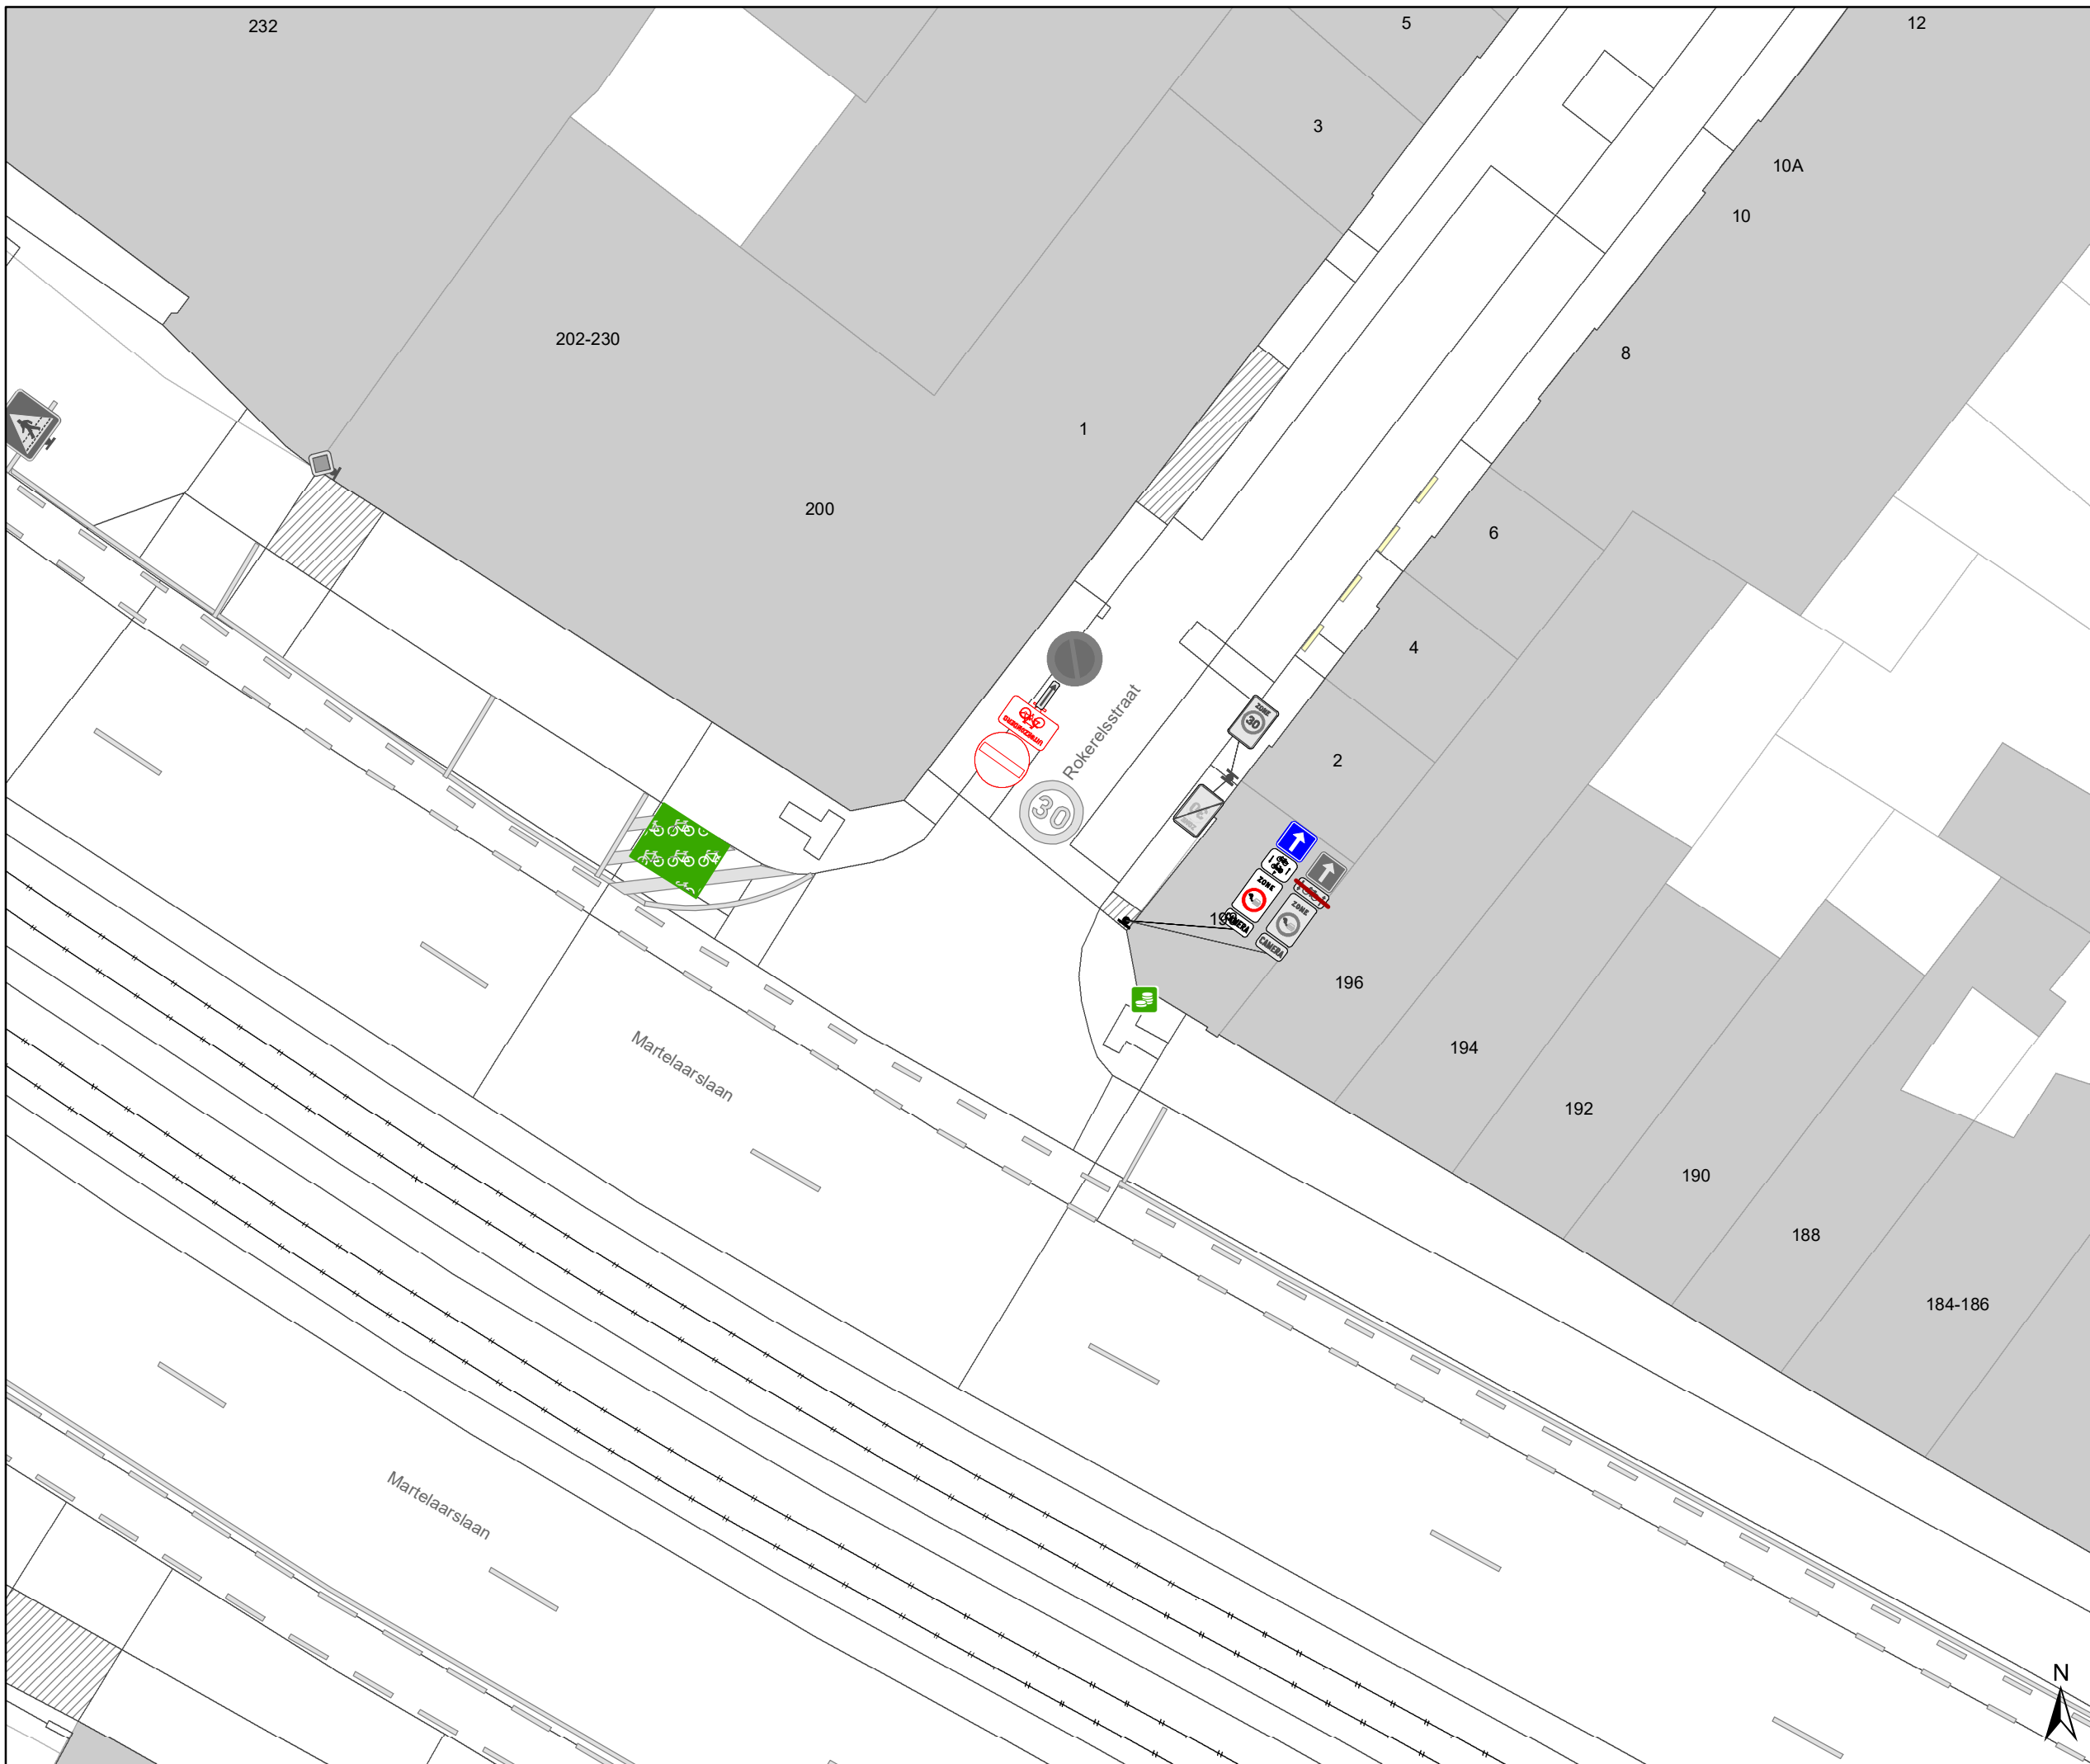




# Legende

-  Bestaande verkeersborden
-  Geplande verkeersborden
-  Te verwijderen verkeersborden
-  Bestaande wegmarkeringen
-  Geplande wegmarkeringen
-  Te verwijderen wegmarkeringen

## Overige

-  Ander gepland dossier (in voorbereiding bij MOBBED)
-  Ander gepland dossier (in voorbereiding bij MOBBED)
-  Ander gepland dossier (ter uitvoering bij DWBW)


-  Lantaarnpaal

## Fietsenstallingen

-  Actief

## Parkeerautomaten

-  Actief

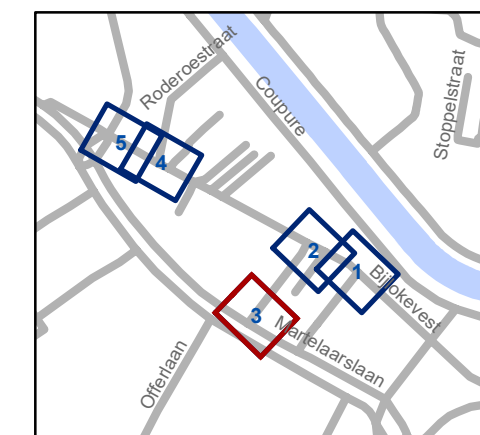


**gent:** Mobiliteitsbedrijf stad Gent  
Verkeerstechnische taken

## Bijlokevest Circulatiemaatregel

Dossiernummer P-475420

DATUM	SCHAAL	PLAN	P FORMAAT
9/01/2024	1/200	3/5	A3

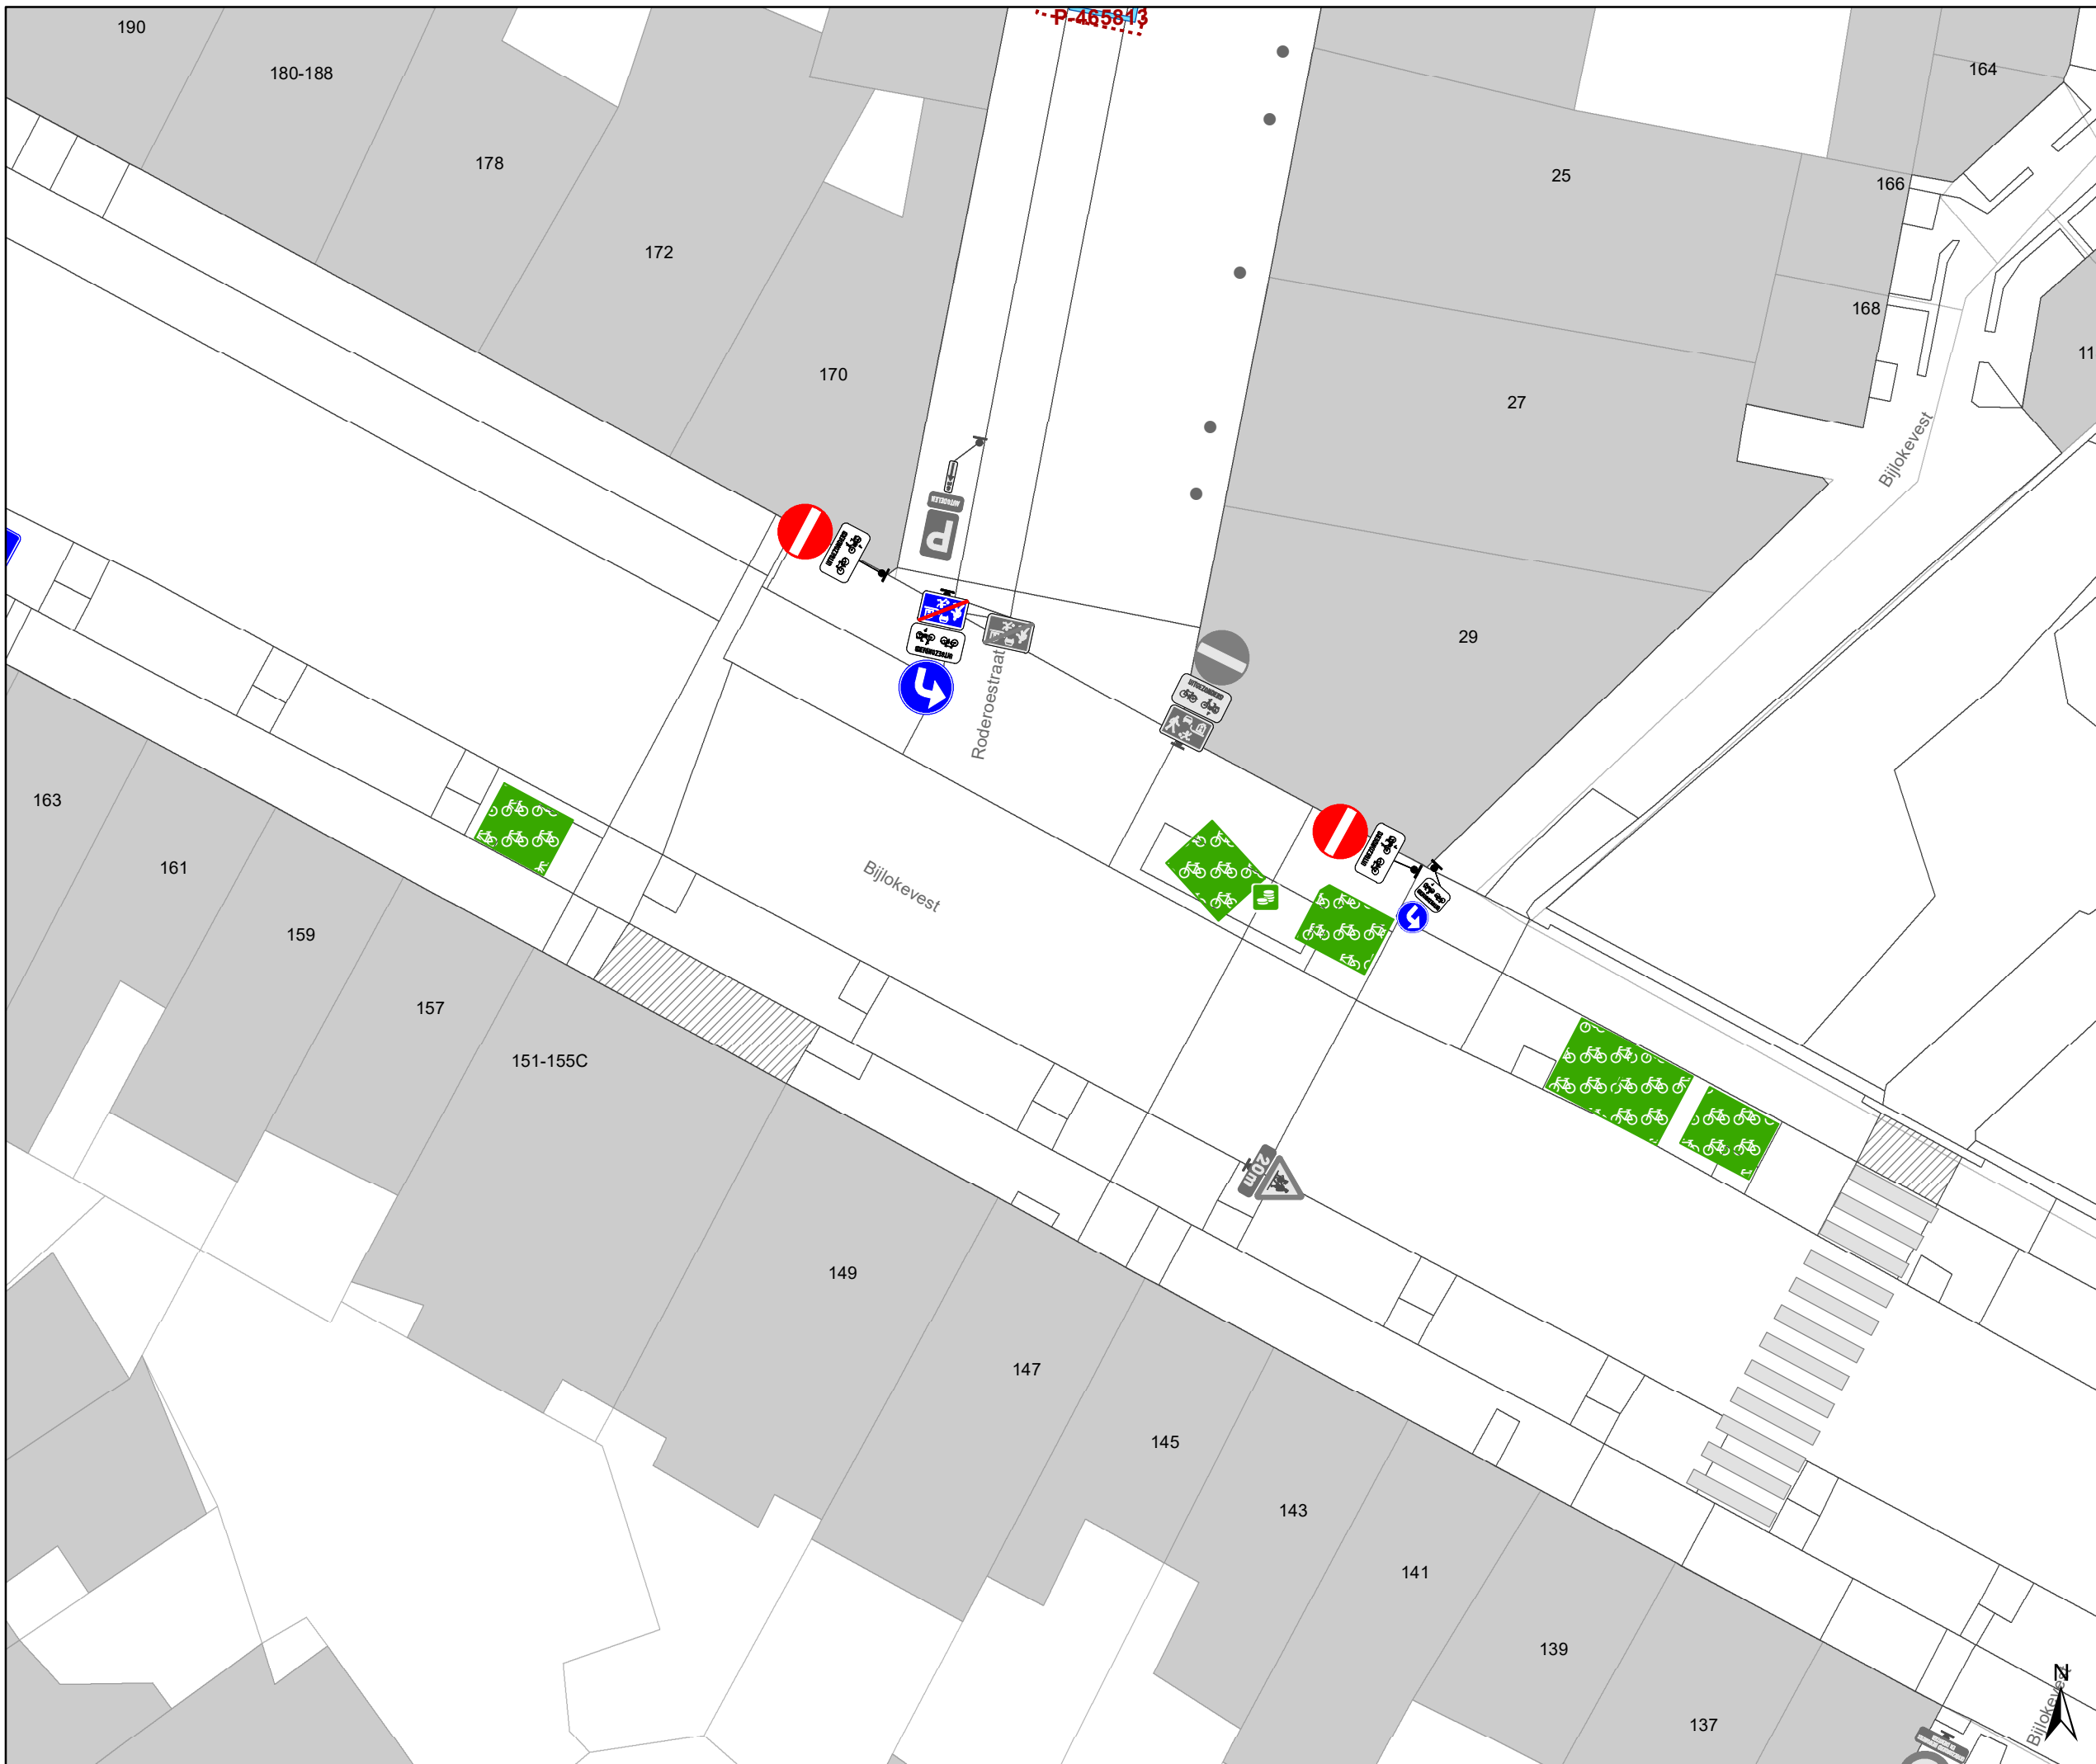

# Legende

- Bestaande verkeersborden
- Geplande verkeersborden
- Te verwijderen verkeersborden
- Bestaande wegmarkeringen
- Geplande wegmarkeringen
- Te verwijderen wegmarkeringen

## Overige

- Ander gepland dossier (in voorbereiding bij MOBBD)
- Ander gepland dossier (in voorbereiding bij MOBBD)
- Ander gepland dossier (ter uitvoering bij DWBW)


- Lantaarnpaal

## Fietsenstallingen

- Actief

## Parkeerautomaten

- Actief

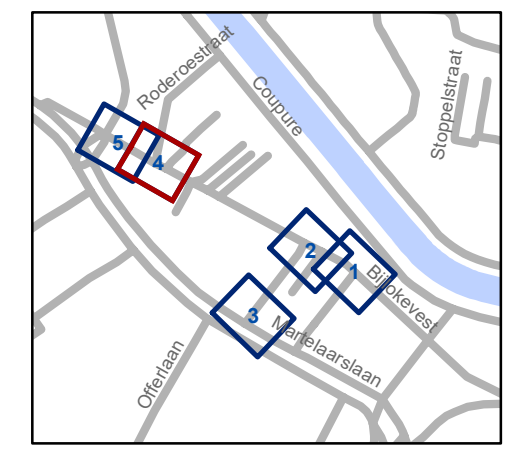


**gent:** Mobiliteitsbedrijf stad Gent  
Verkeerstechnische taken

# Bijlokevest Circulatiemaatregel

Dossiernummer P-475420

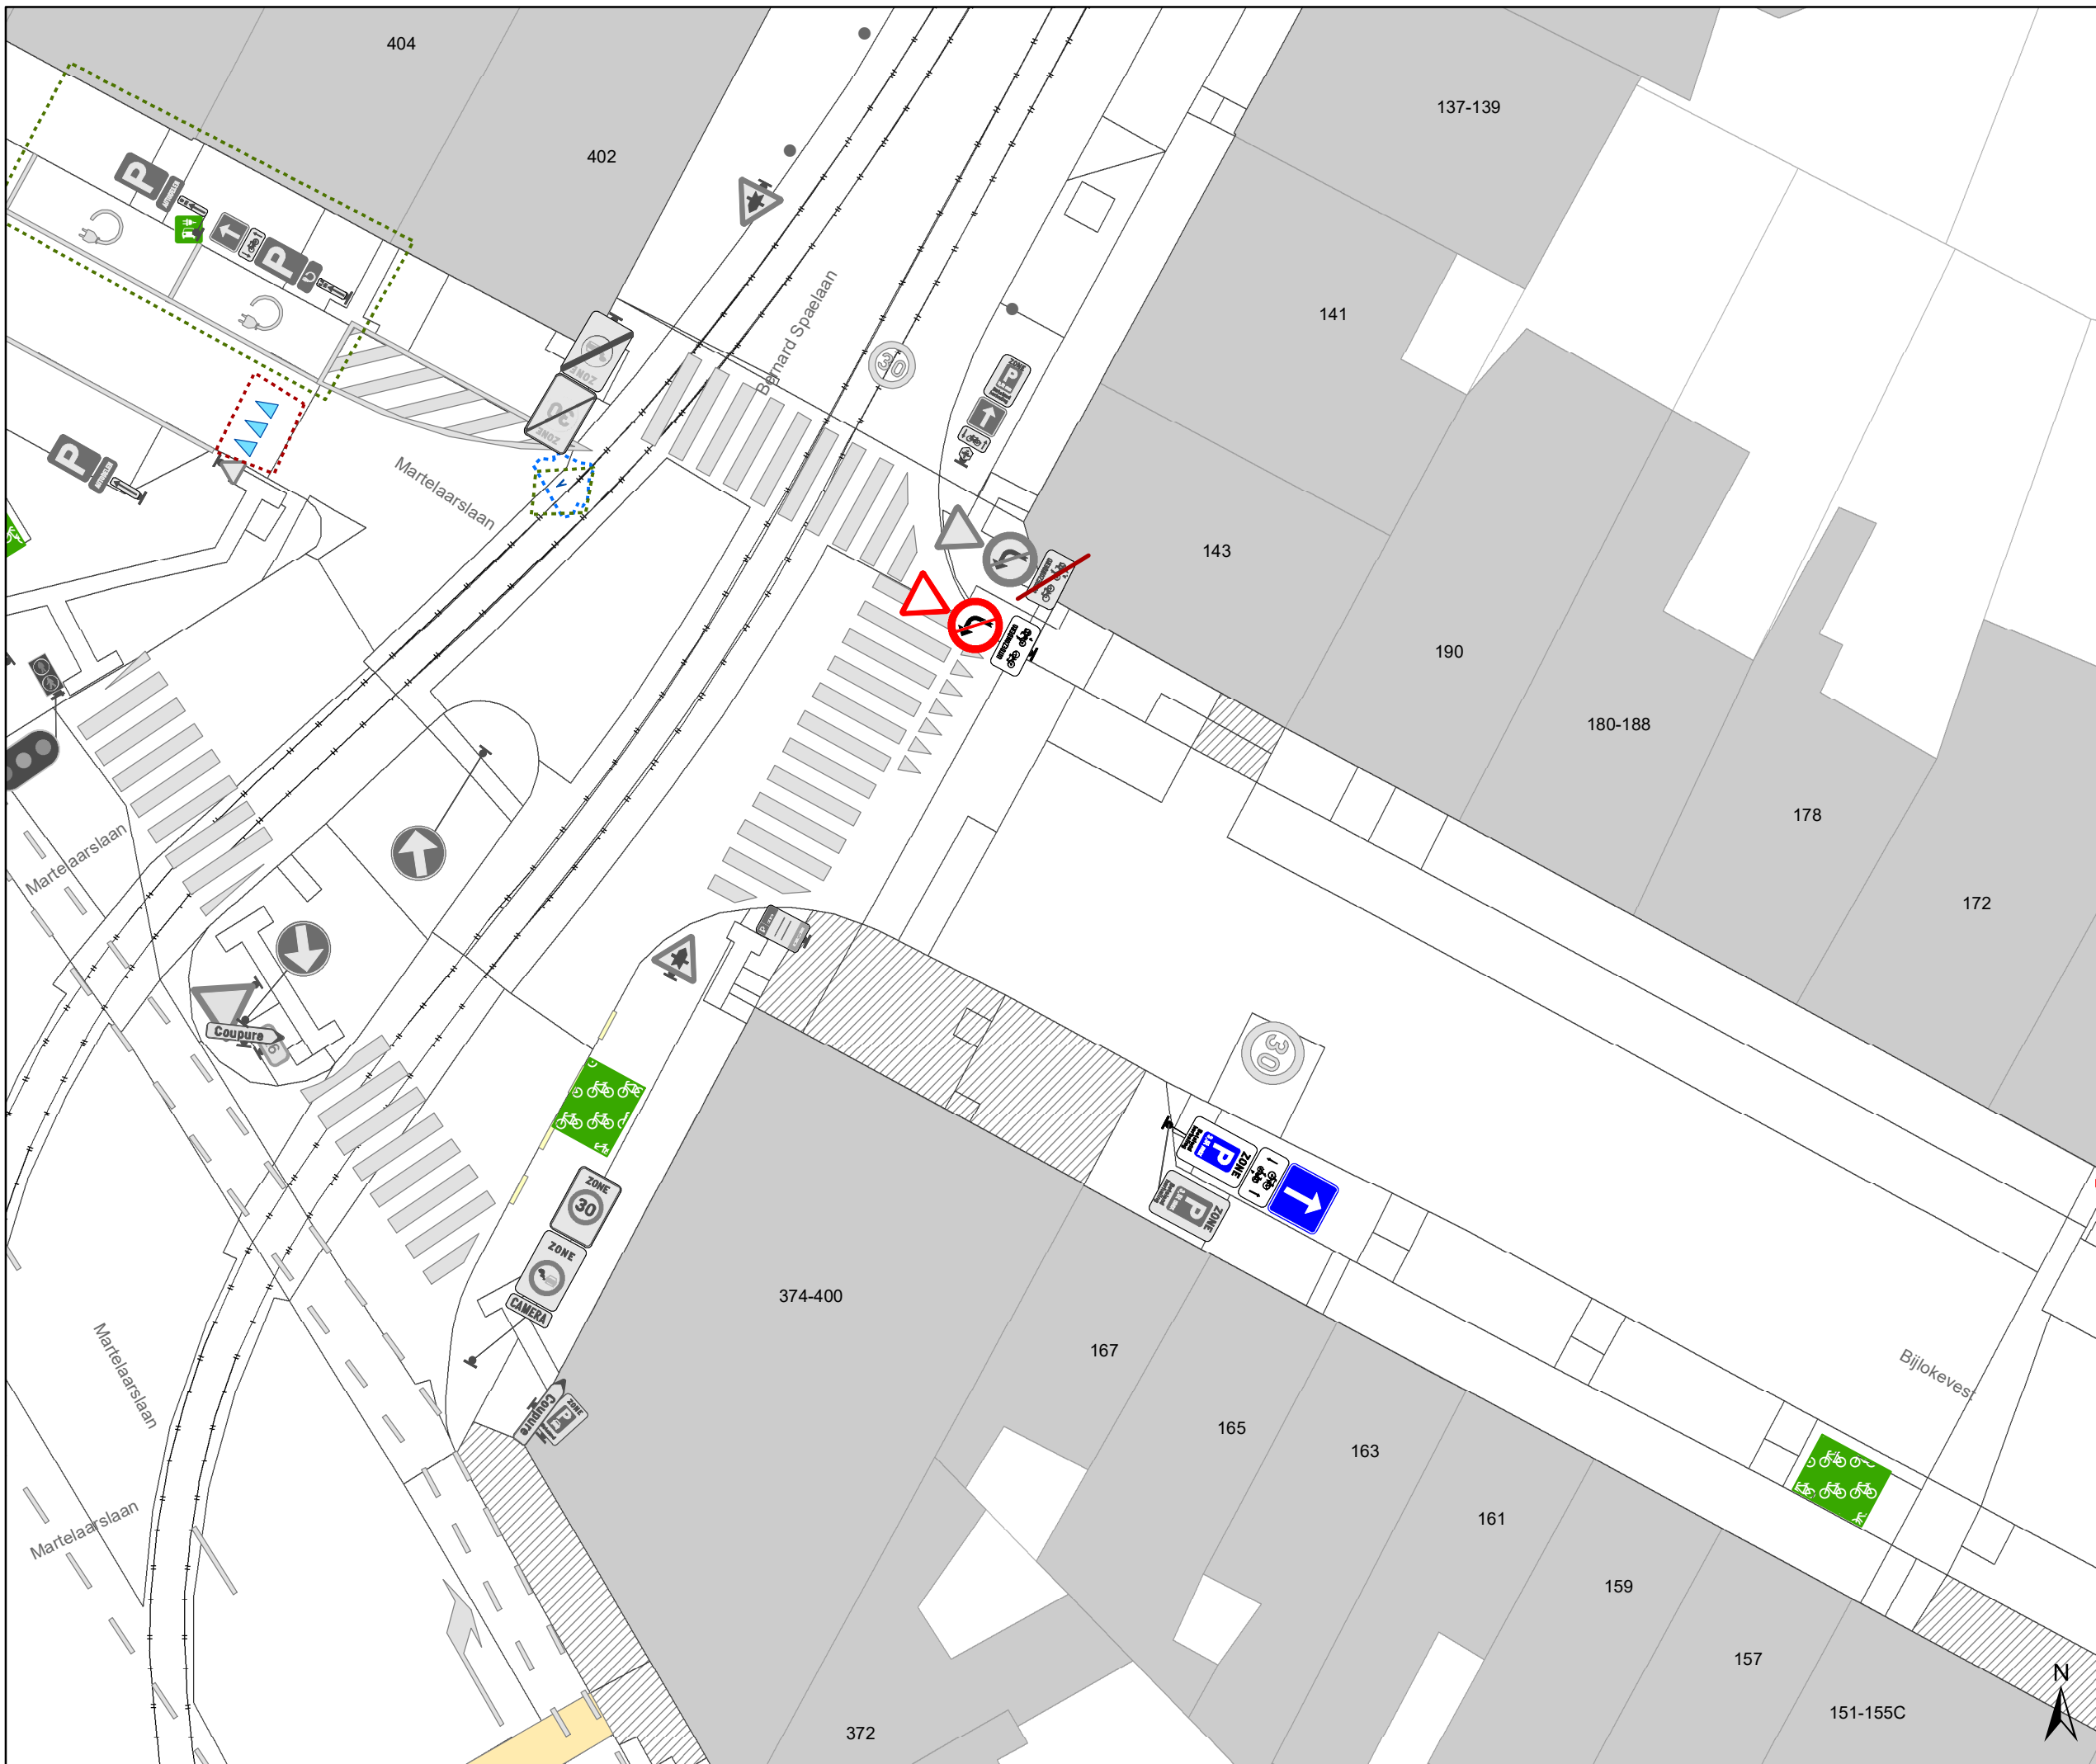


DATUM	SCHAAL	PLAN	P FORMAAT
9/01/2024	1/200	4/5	A3



# Legende

-  Bestaande verkeersborden
-  Geplande verkeersborden
-  Te verwijderen verkeersborden
-  Bestaande wegmarkeringen
-  Geplande wegmarkeringen
-  Te verwijderen wegmarkeringen

## Overige

-  Ander gepland dossier (in voorbereiding bij MOBBED)
-  Ander gepland dossier (in voorbereiding bij MOBBED)
-  Ander gepland dossier (ter uitvoering bij DWBW)


-  Lantaarnpaal

## Fietsenstallingen

-  Actief

## Parkeerautomaten

-  Actief

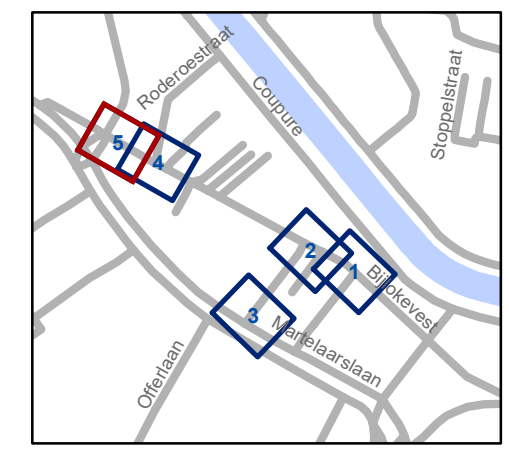

**gent:** Mobiliteitsbedrijf stad Gent  
Verkeerstechnische taken

## Bijlokevest Circulatiemaatregel

Dossiernummer P-475420

DATUM	SCHAAL	PLAN	P FORMAAT
9/01/2024	1/200	5/5	A3