

Legende

- Bestaande verkeersborden
- Geplande verkeersborden
- Te verwijderen verkeersborden
- Bestaande wegmarkeringen
- Geplande wegmarkeringen
- Te verwijderen wegmarkeringen

Overige

- Ander gepland dossier (in voorbereiding bij MOBBED)
- Ander gepland dossier (in voorbereiding bij MOBBED)
- Ander gepland dossier (ter uitvoering bij DWBW)

Straatmeubilair

- Gepland paaltje
- Bestaand paaltje

Parkeerautomaten


- Actief

Laadpunten

- Actief
- Gepland

Fietsenstallingen

- Actief
- Gepland

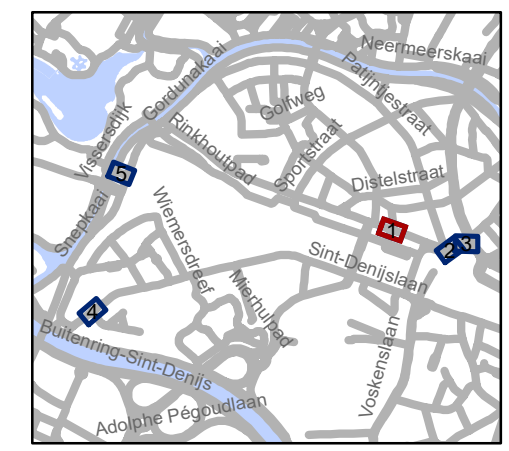


gent: Mobiliteitsbedrijf stad Gent
Verkeerstechnische taken

Koningin Maria Hendrikaplein Nazorgdossier

Dossiernummer P-502474

DATUM	SCHAAL	PLAN	P FORMAAT
19/03/2024	1/200	1/5	A3

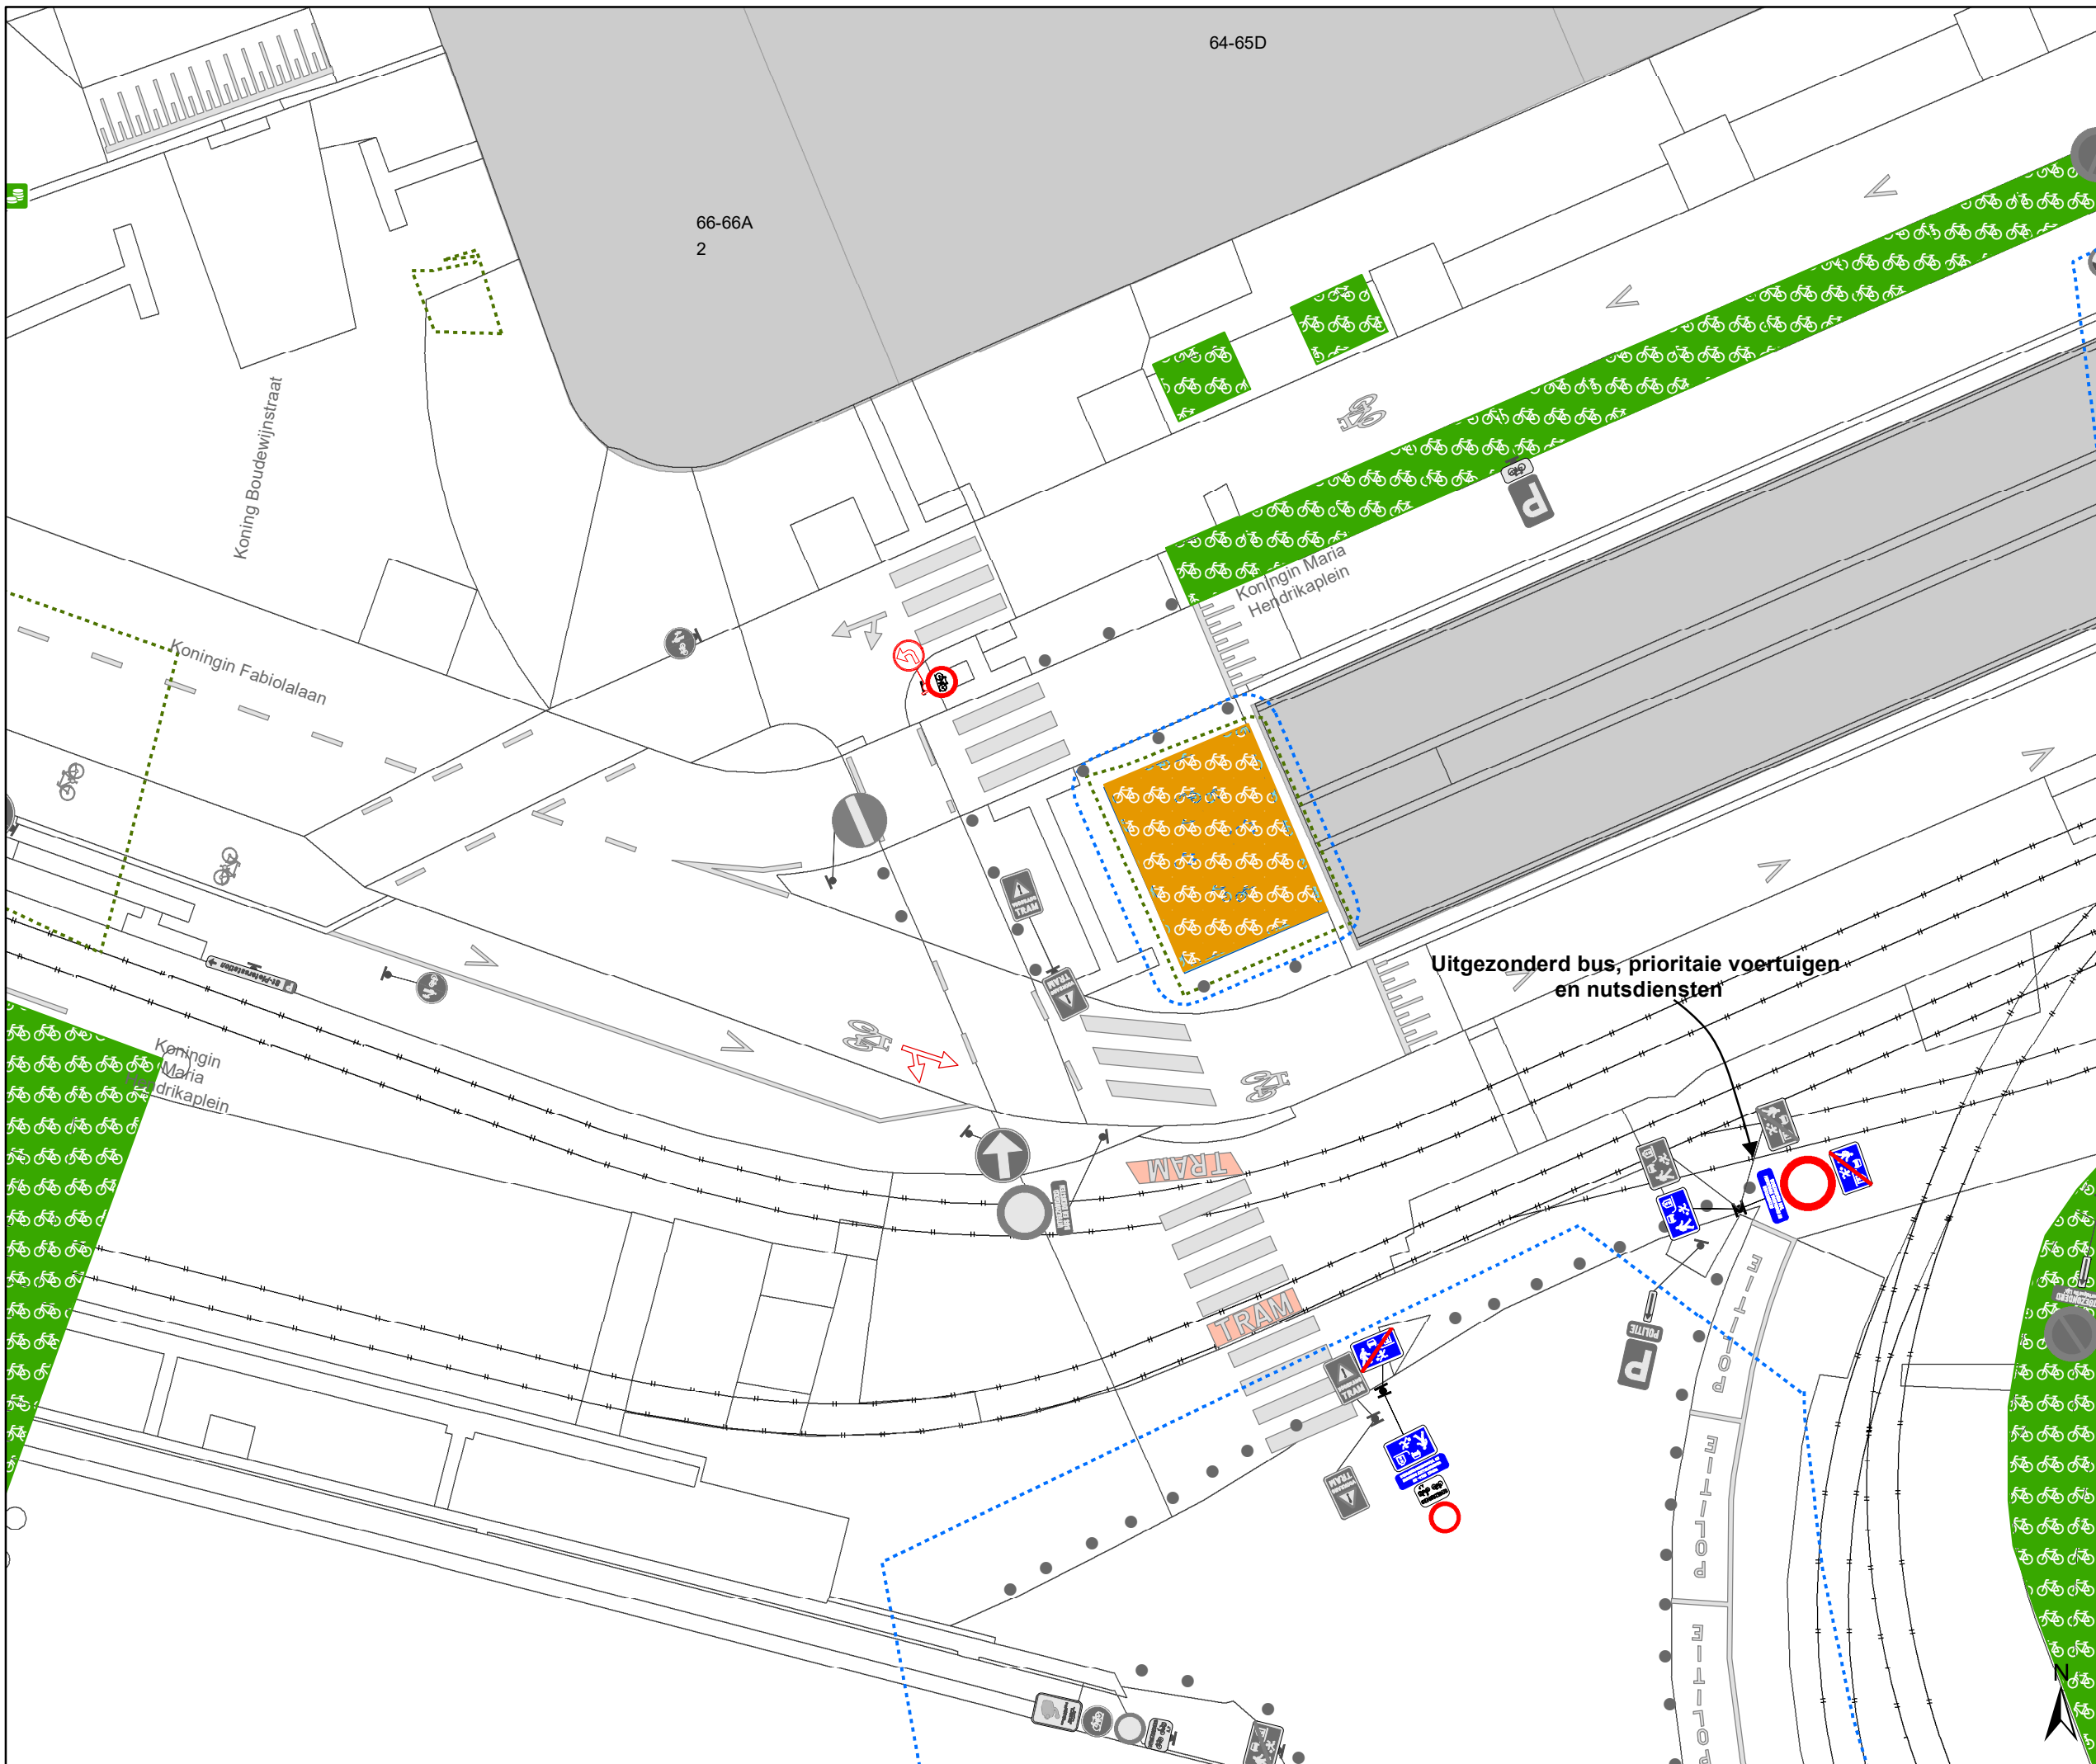

Legende

- Bestaande verkeersborden
- Geplande verkeersborden
- Te verwijderen verkeersborden
- Bestaande wegmarkeringen
- Geplande wegmarkeringen
- Te verwijderen wegmarkeringen

Overige

- Ander gepland dossier (in voorbereiding bij MOBBED)
- Ander gepland dossier (in voorbereiding bij MOBBED)
- Ander gepland dossier (ter uitvoering bij DWBW)

Straatmeubilair

- Gepland paaltje
- Bestaand paaltje

Parkeerautomaten


- Actief

Laadpunten

- Actief
- Gepland

Fietsenstallingen

- Actief
- Gepland

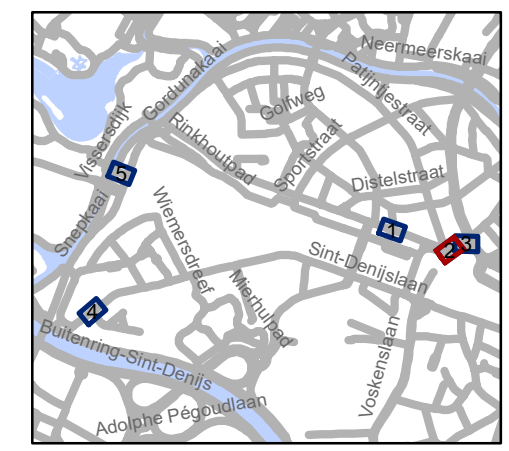


gent: Mobiliteitsbedrijf stad Gent
Verkeerstechnische taken

**Koningin Maria Hendrikaplein
Nazorgdossier**

Dossiernummer P-502474

DATUM	SCHAAL	PLAN	P FORMAAT
19/03/2024	1/200	2/5	A3

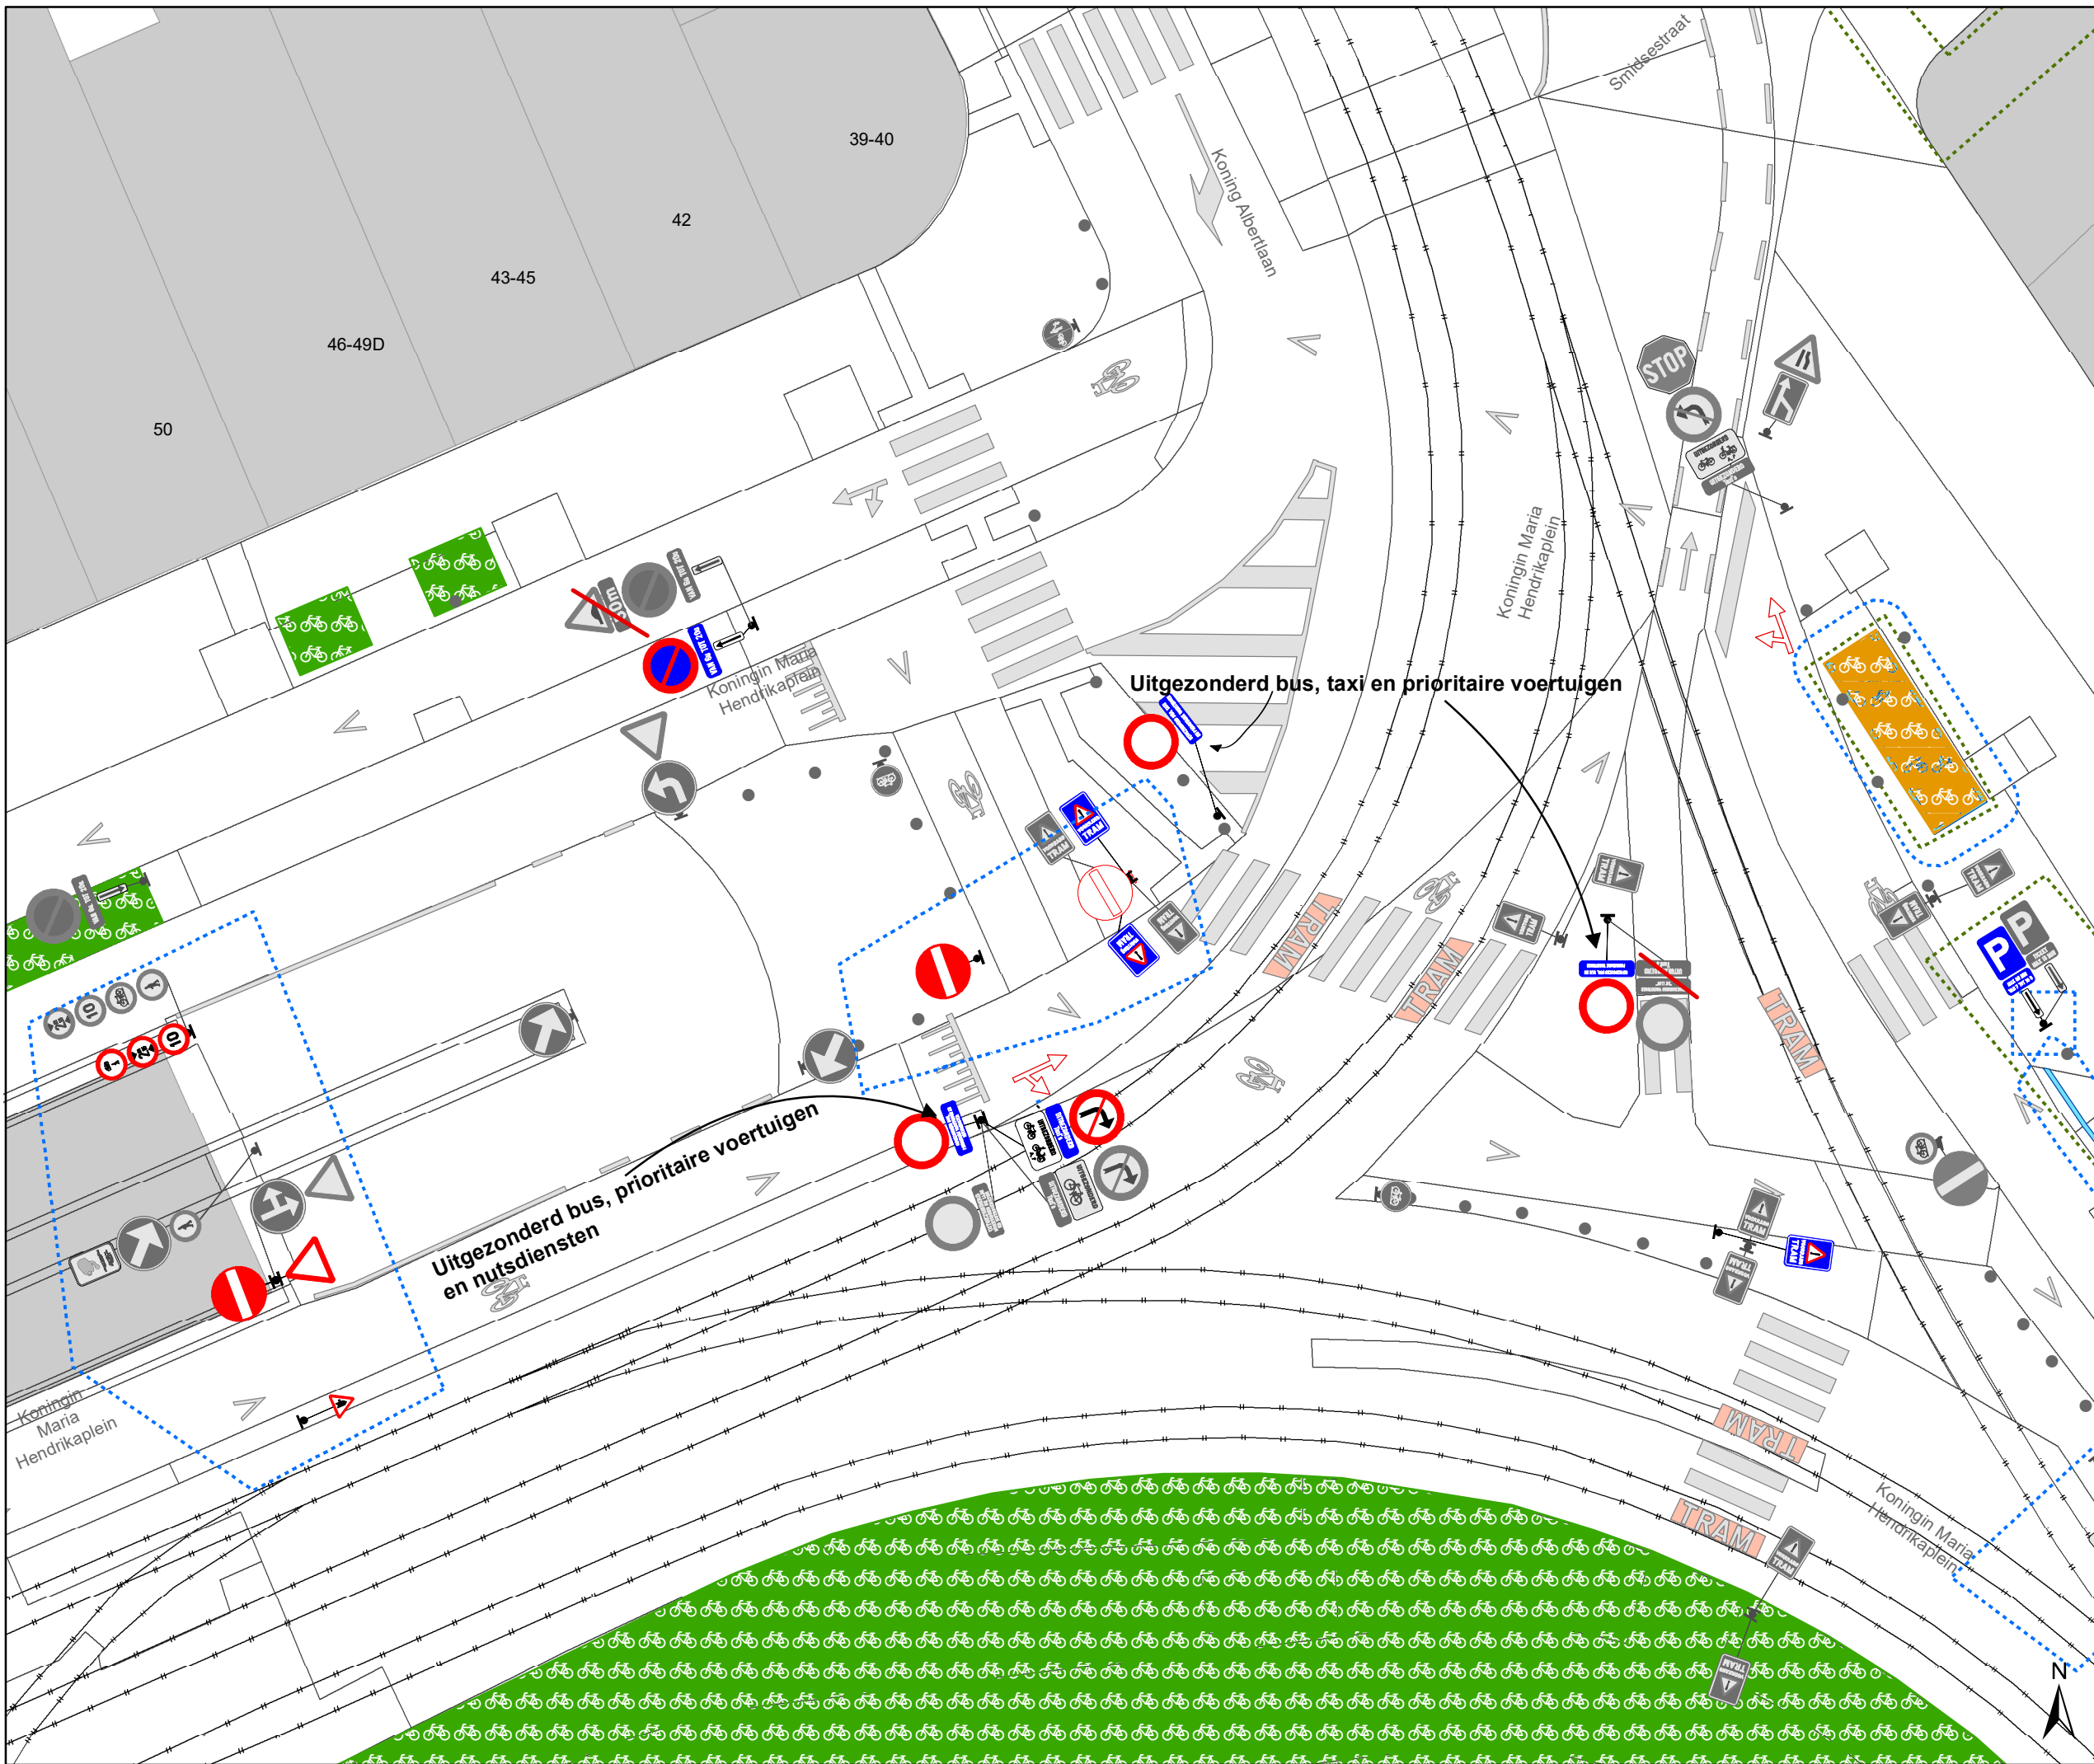

Legende

- Bestaande verkeersborden
- Geplande verkeersborden
- Te verwijderen verkeersborden
- Bestaande wegmarkeringen
- Geplande wegmarkeringen
- Te verwijderen wegmarkeringen

Overige

- Ander gepland dossier (in voorbereiding bij MOBBED)
- Ander gepland dossier (in voorbereiding bij MOBBED)
- Ander gepland dossier (ter uitvoering bij DWBW)

Straatmeubilair

- Gepland paaltje
- Bestaand paaltje

Parkeerautomaten


- Actief

Laadpunten

- Actief
- Gepland

Fietsenstallingen

- Actief
- Gepland

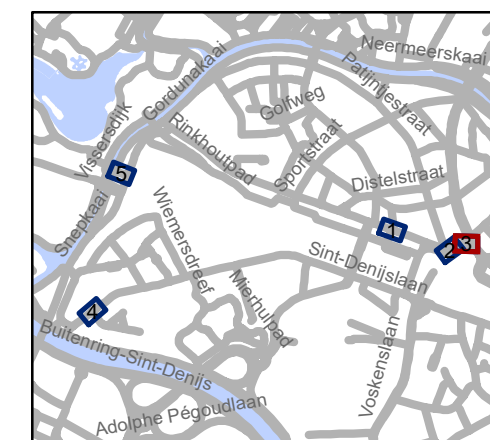


gent: Mobiliteitsbedrijf stad Gent
Verkeerstechnische taken

Koningin Maria Hendrikaplein Nazorgdossier

Dossiernummer P-502474

DATUM	SCHAAL	PLAN	P.FORMAAT
19/03/2024	1/200	3/5	A3

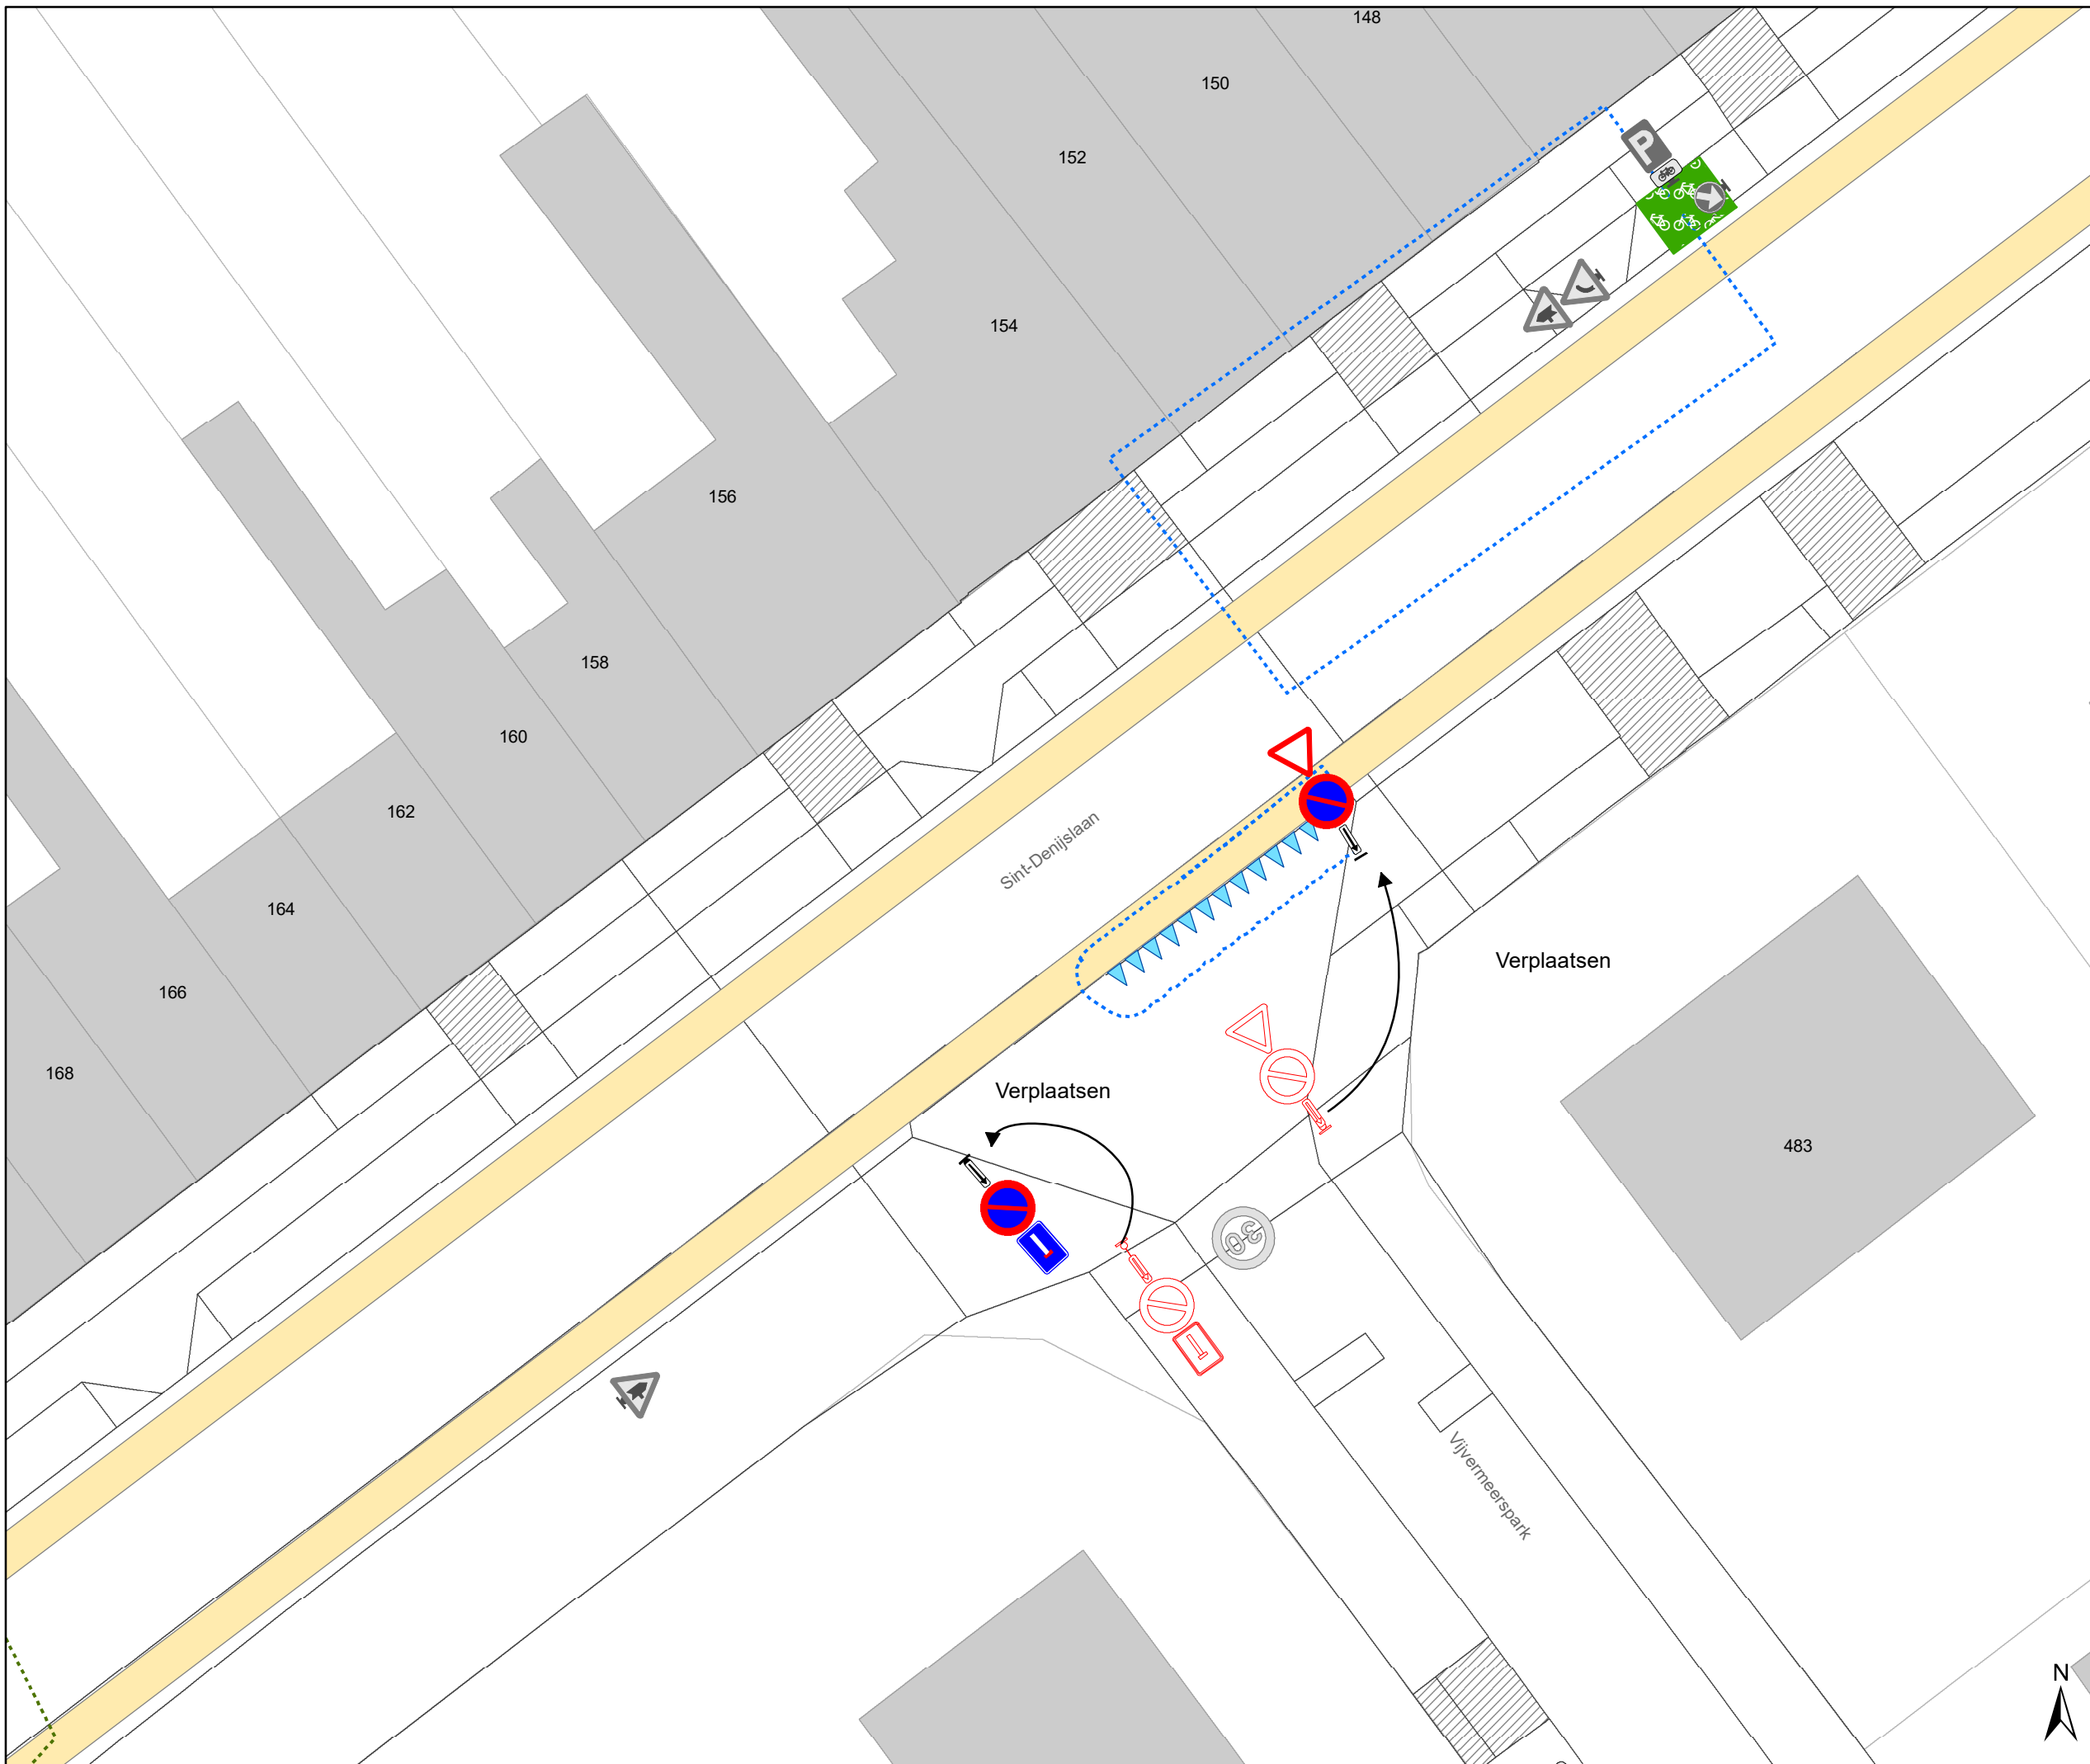

Legende

- Bestaande verkeersborden
- Geplande verkeersborden
- Te verwijderen verkeersborden
- Bestaande wegmarkeringen
- Geplande wegmarkeringen
- Te verwijderen wegmarkeringen

Overige

- Ander gepland dossier (in voorbereiding bij MOBBED)
- Ander gepland dossier (in voorbereiding bij MOBBED)
- Ander gepland dossier (ter uitvoering bij DWBW)

Straatmeubilair

- Gepland paaltje
- Bestaand paaltje

Parkeerautomaten


- Actief

Laadpunten

- Actief
- Gepland

Fietsenstallingen


- Actief
- Gepland

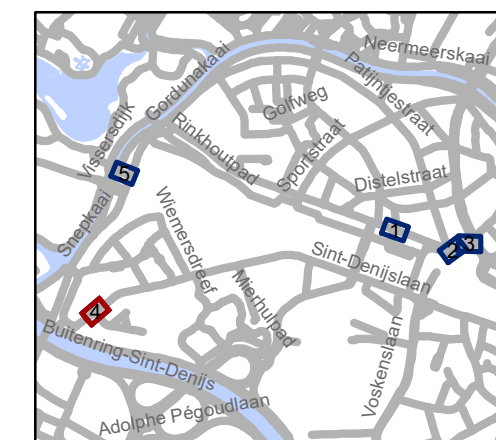

gent: Mobiliteitsbedrijf stad Gent
Verkeerstechnische taken

Koningin Maria Hendrikaplein Nazorgdossier

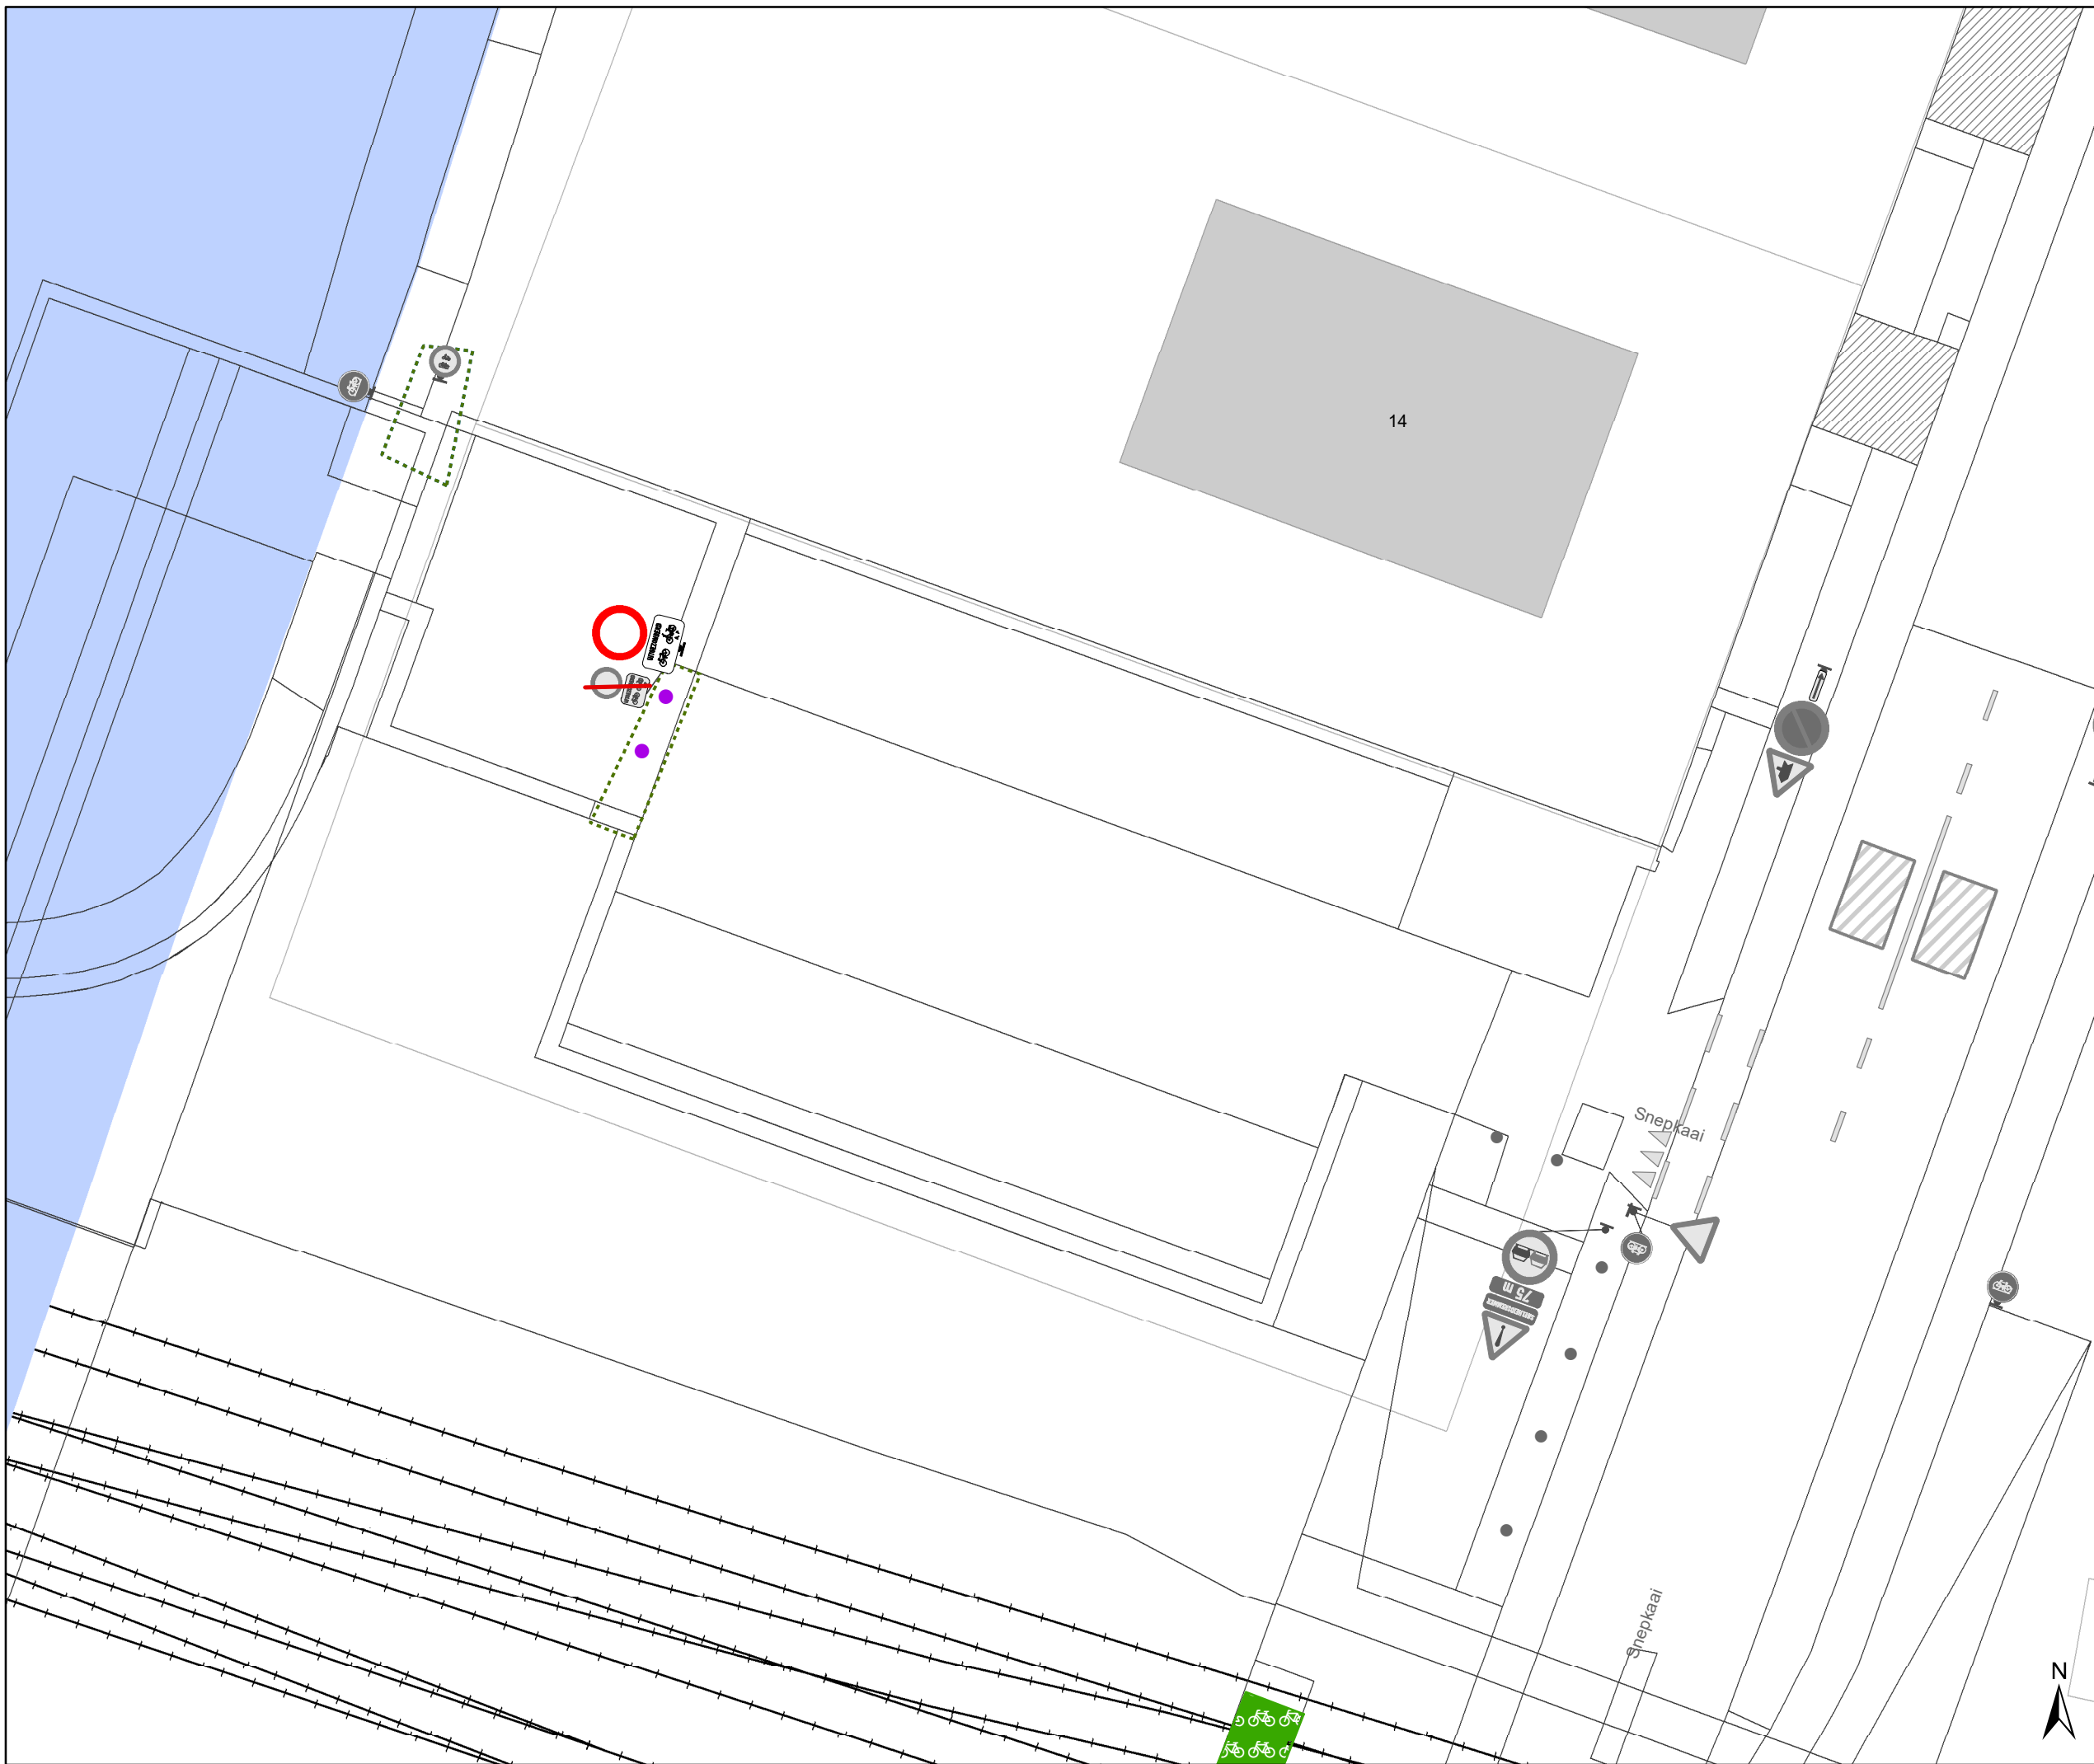


Dossinummer P-502474			
DATUM	SCHAAL	PLAN	P FORMAAT
19/03/2024	1/200	4/5	A3




Legende

-  Bestaande verkeersborden
-  Geplande verkeersborden
-  Te verwijderen verkeersborden
-  Bestaande wegmarkeringen
-  Geplande wegmarkeringen
-  Te verwijderen wegmarkeringen

Overige

-  Ander gepland dossier (in voorbereiding bij MOBBED)
-  Ander gepland dossier (in voorbereiding bij MOBBED)
-  Ander gepland dossier (ter uitvoering bij DWBW)


Straatmeubilair

-  Gepland paaltje
-  Bestaand paaltje

Parkeerautomaten


-  Actief

Laadpunten

-  Actief
-  Gepland

Fietsenstallingen

-  Actief
-  Gepland

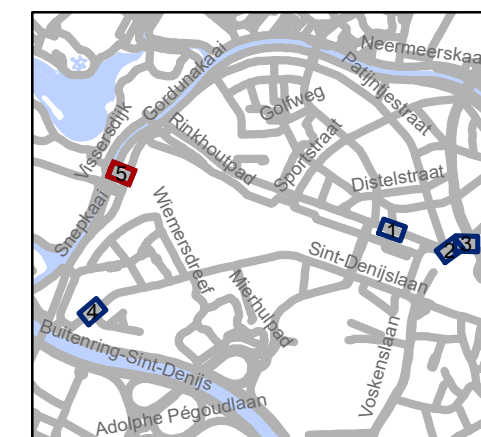

gent: Mobiliteitsbedrijf stad Gent
Verkeerstechnische taken

Koningin Maria Hendrikaplein Nazorgdossier

Dossiernummer P-502474

DATUM	SCHAAL	PLAN	P FORMAAT
19/03/2024	1/200	5/5	A3