



2024_CBS_02782 Nieuw aanvullend reglement van de politie op het wegverkeer - gemeenteweg - Jozef Schellstraat - nieuwe verkeersmaatregelen - Vaststelling

Beslissing: Goedgekeurd in besloten vergadering van 21 maart 2024

Zijn aanwezig bij de beslissing van dit punt:

Mathias De Clercq, burgemeester-voorzitter; Filip Watteeuw, schepen; Sofie Bracke, schepen
Tine Heyse, schepen; Astrid De Bruycker, schepen; Sami Souguir, schepen; Bram Van Braeckevelt, schepen; Isabelle Heyndrickx, schepen; Hafsa El-Bazioui, schepen; Rudy Coddens, schepen
Mieke Hullebroeck, algemeen directeur; Liesbet Vertriest, waarnemend adjunct-algemeendirecteur

Bevoegd: Filip Watteeuw

Betrokken: Mathias De Clercq

Juridisch kader

De volgende bepalingen zijn van toepassing inzake de bevoegdheid:

- De Nieuwe Gemeentewet 24 juni 1988, artikel 119;
- Het Decreet van 16 mei 2008 betreffende de aanvullende reglementen op het wegverkeer en de plaatsing en bekostiging van verkeerstekens, artikel 5, § 1, 2e lid;
- Het Decreet over het lokaal bestuur van 22 december 2017, artikel 41, 2°;
- Het gemeenteraadsbesluit van 15 december 2015, houdende de delegatie van de vaststellingsbevoegdheid inzake gemeentelijke aanvullende reglementen op het wegverkeer.

De beslissing wordt genomen op grond van:

- Wet betreffende de politie over het wegverkeer, gecoördineerd bij Koninklijk Besluit van 16 maart 1968;
- Decreet van 16 mei 2008 betreffende de aanvullende reglementen op het wegverkeer en de plaatsing en bekostiging van de verkeerstekens;
- Koninklijk Besluit van 1 december 1975 houdende algemeen reglement op de politie van het wegverkeer en van het gebruik van de openbare weg;
- Ministerieel Besluit van 11 oktober 1976 waarbij de minimumafmetingen en de bijzondere plaatsingsvoorwaarden van de verkeerstekens worden bepaald;
- Uitvoeringsbesluit van 23 januari 2009 betreffende de aanvullende reglementen op het wegverkeer en de plaatsing en bekostiging van de verkeerstekens;

- Omzendbrief MOB/2009/1 van 3 april 2009;

Motivering

- Bij dit collegebesluit worden diverse verkeersmaatregelen geregulariseerd alsook volgende verkeersmaatregelen getroffen op het gedeelte in gemeentelijk beheer zijnde ten westen van de rotonde met de Marthe Versichelenstraat (R.004.603).
- De getroffen verkeersmaatregelen betreffen: het aan de overzijde van de Athenastraat aanduiden langs welke zijde van de berm de fietsers de Athenastraat kunnen bereiken alsook het instellen van een doorgangsverbod voor voertuigen uitgezonderd fietsers en bromfietsers tussen de Jozef Schellstraat en Scheldekanaaltrangel zodat er daar geen sluipverkeer mogelijk is.

Bijgevoegde bijlage(n):

- Aanvullend reglement Jozef Schellstraat dossier P401256 (deel van de beslissing)
- Signalisatieplan Jozef Schellstraat P401256 (deel van de beslissing)
- Signalisatieplan Jozef Schellstraat P226047 (deel van de beslissing)
- Signalisatieplan Jozef Schellstraat dossier P476633 (deel van de beslissing)
- 20240318_Duidingsbundel_Zwijnaarde_I.pdf

Beslissing

Beslist het volgende:

Artikel 1:

Stelt vast het bijgevoegd aanvullend reglement van de politie op het wegverkeer en het signalisatieplan betreffende de gemeenteweg Jozef Schellstraat.

2024_CBS_02782 - Nieuw aanvullend reglement van de politie op het wegverkeer - gemeenteweg - Jozef Schellstraat - nieuwe verkeersmaatregelen

Aanvullend reglement van de politie op het wegverkeer - gemeenteweg – Jozef Schellstraat

Vastgesteld in het College van Burgemeester en Schepenen van

Bekendgemaakt op

Geldig vanaf

Referentienummer

Reglement

Artikel 1

Op de Jozef Schellstraat aan de overzijde van de Athenastraat ter hoogte van het kruispunt van het fietspad komende van en langs de E40 richting Oostende en de rijbaan geldt in noordoostelijke richting: de bestuurders moeten voorrang verlenen aan iedere bestuurder die rijdt op de openbare weg of de rijbaan die ze oprijden; de plaats waar de bestuurders, zo nodig, moeten stoppen om voorrang te verlenen, wordt aangeduid.

Dit wordt aangeduid door verkeerstekens:

- B1
- WM76.2

Artikel 2

Op de Jozef Schellstraat ter hoogte van het kruispunt met de Bertha De Vriesestraat; op de Jozef Schellstraat ter hoogte van het kruispunt met de Athenastraat geldt: de bestuurders hebben voorrang.

Dit wordt aangeduid door verkeerstekens:

- B15

Artikel 3

Op de Jozef Schellstraat ter hoogte van bocht tussen de Bovenschelde en E40 richting Brussel in de richting van de Scheldekanaaltragel en van 20 meter zuidwestelijker in de richting van de Jozef Schellstraat geldt: de toegang is verboden in beide richtingen, voor iedere bestuurder; de maatregel geldt niet voor fietsers en bestuurders van tweewielige bromfietsen.

Dit wordt aangeduid door verkeerstekens:

- C3
- M3bis

Artikel 4

Op de Jozef Schellstraat aan de overzijde van de Athenastraat ter hoogte van het kruispunt van het fietspad komende van en langs de E40 richting Oostende en de rijbaan geldt in noordoostelijke richting: de bestuurders zijn verplicht de berm langs rechts voorbij te rijden.

Dit wordt aangeduid door verkeerstekens:

- D1

Artikel 5

Op de Jozef Schellstraat van de westelijke tak van de rotonde met de op- en afrit van de Buitenring-Zwijnaarde (R4) en Marthe Versichelenstraat tot de oversteekplaats voor fietsers en bestuurders van tweewielige bromfietsen aan de zuidelijke zijde van de E40 richting Brussel ter hoogte van kmpunt 43.100;

op de Jozef Schellstraat vanaf de oversteekplaats voor fietsers en bromfietsers ter hoogte van kmpunt. 43.100 op de E40 richting Brussel tot aan het kruispunt met de Bertha De Vriesestraat; op de Jozef Schellstraat vanaf het begin van de fietsersbrug over de Bovenschelde ter hoogte van kmpunt. 43.050 op de E40 richting Oostende in de richting van de afrit van de Buitenring-Zwijnaarde (R4) naar de Nieuwescheldestraat (R.004.112) fietsers en bestuurders van tweewielige bromfietsen klasse A moeten het dubbelrichtings- fietspad volgen, voor zover het in de door hen gevolgde rijrichting is gesignaleerd.

Dit wordt aangeduid door verkeerstekens:

- D7

Artikel 6

Op de Jozef Schellstraat van kmpunt 43.000 op de E40 in de richting van Oostende tot kmpunt 43.000 op de E40 in de richting van Brussel geldt: het is iedere bestuurder verboden de onderbroken streep die het naderen van de doorlopende streep aankondigt te overschrijden, behalve om in te halen, om links af te slaan, om te keren of om van rijstrook te veranderen; het is iedere bestuurder verboden de doorlopende streep te overschrijden, alsook links van de streep te rijden wanneer deze de twee rijrichtingen scheidt.

Dit wordt aangeduid door verkeerstekens:

- WM72.3
- WM72.2

Artikel 7

Op de Jozef Schellstraat ter hoogte van kmpunt 43.100 op de E40 richting Brussel geldt: fietsers en bestuurders van tweewielige bromfietsen moeten de oversteekplaats volgen om de rijbaan over te steken.

Dit wordt aangeduid door verkeerstekens:

- WM76.4

(einde reglement)





Legende

-  Bestaande verkeersborden
-  Geplande verkeersborden
-  Te verwijderen verkeersborden
-  Bestaande wegmarkeringen
-  Geplande wegmarkeringen
-  Te verwijderen wegmarkeringen

Straatmeubilair

-  Verlichtingspalen

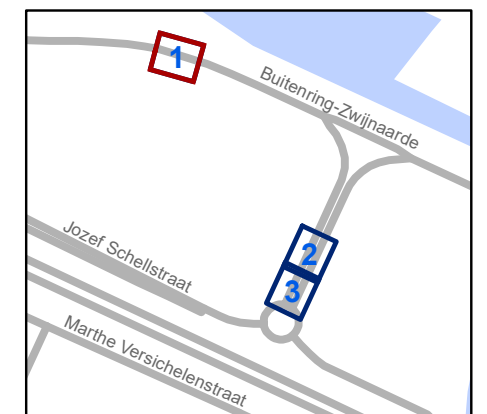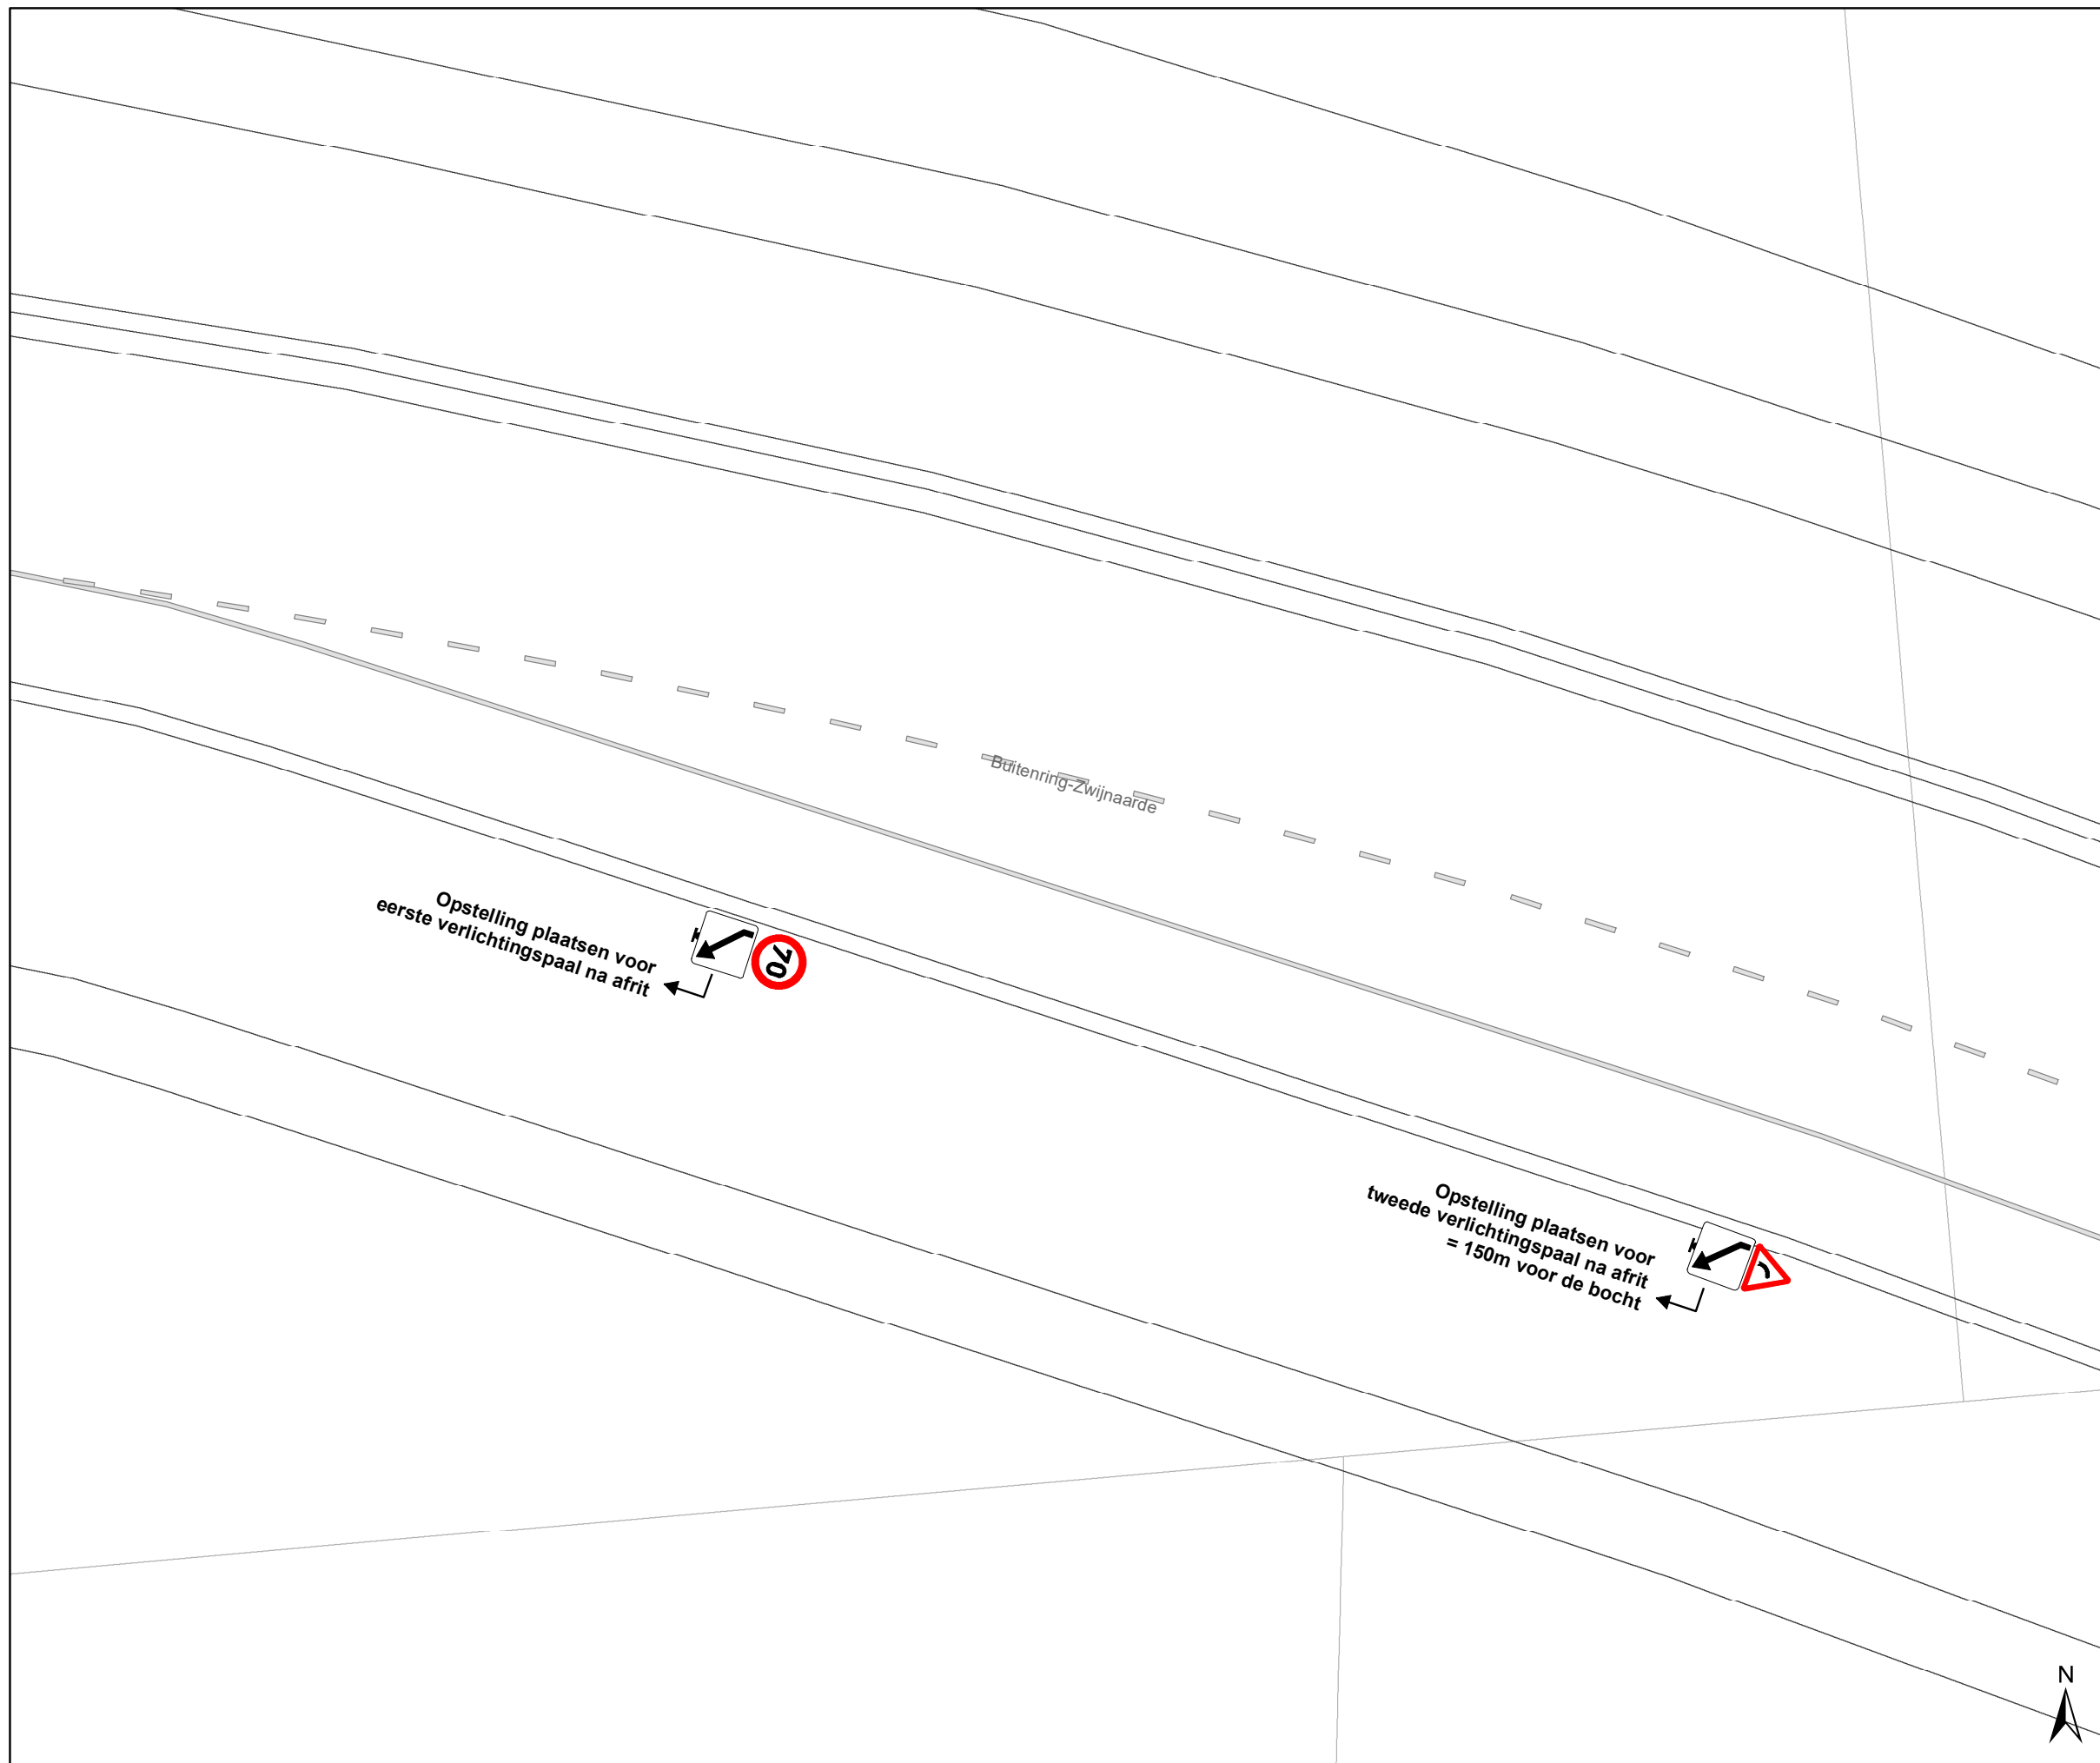


gent: Mobiliteitsbedrijf stad Gent
Verkeerstechnische taken

Jozef Schellstraat Infobordstrook

Dossiernummer P-401256

DATUM	SCHAAL	PLAN	P FORMAAT
8/11/2023	1/200	1/3	A3

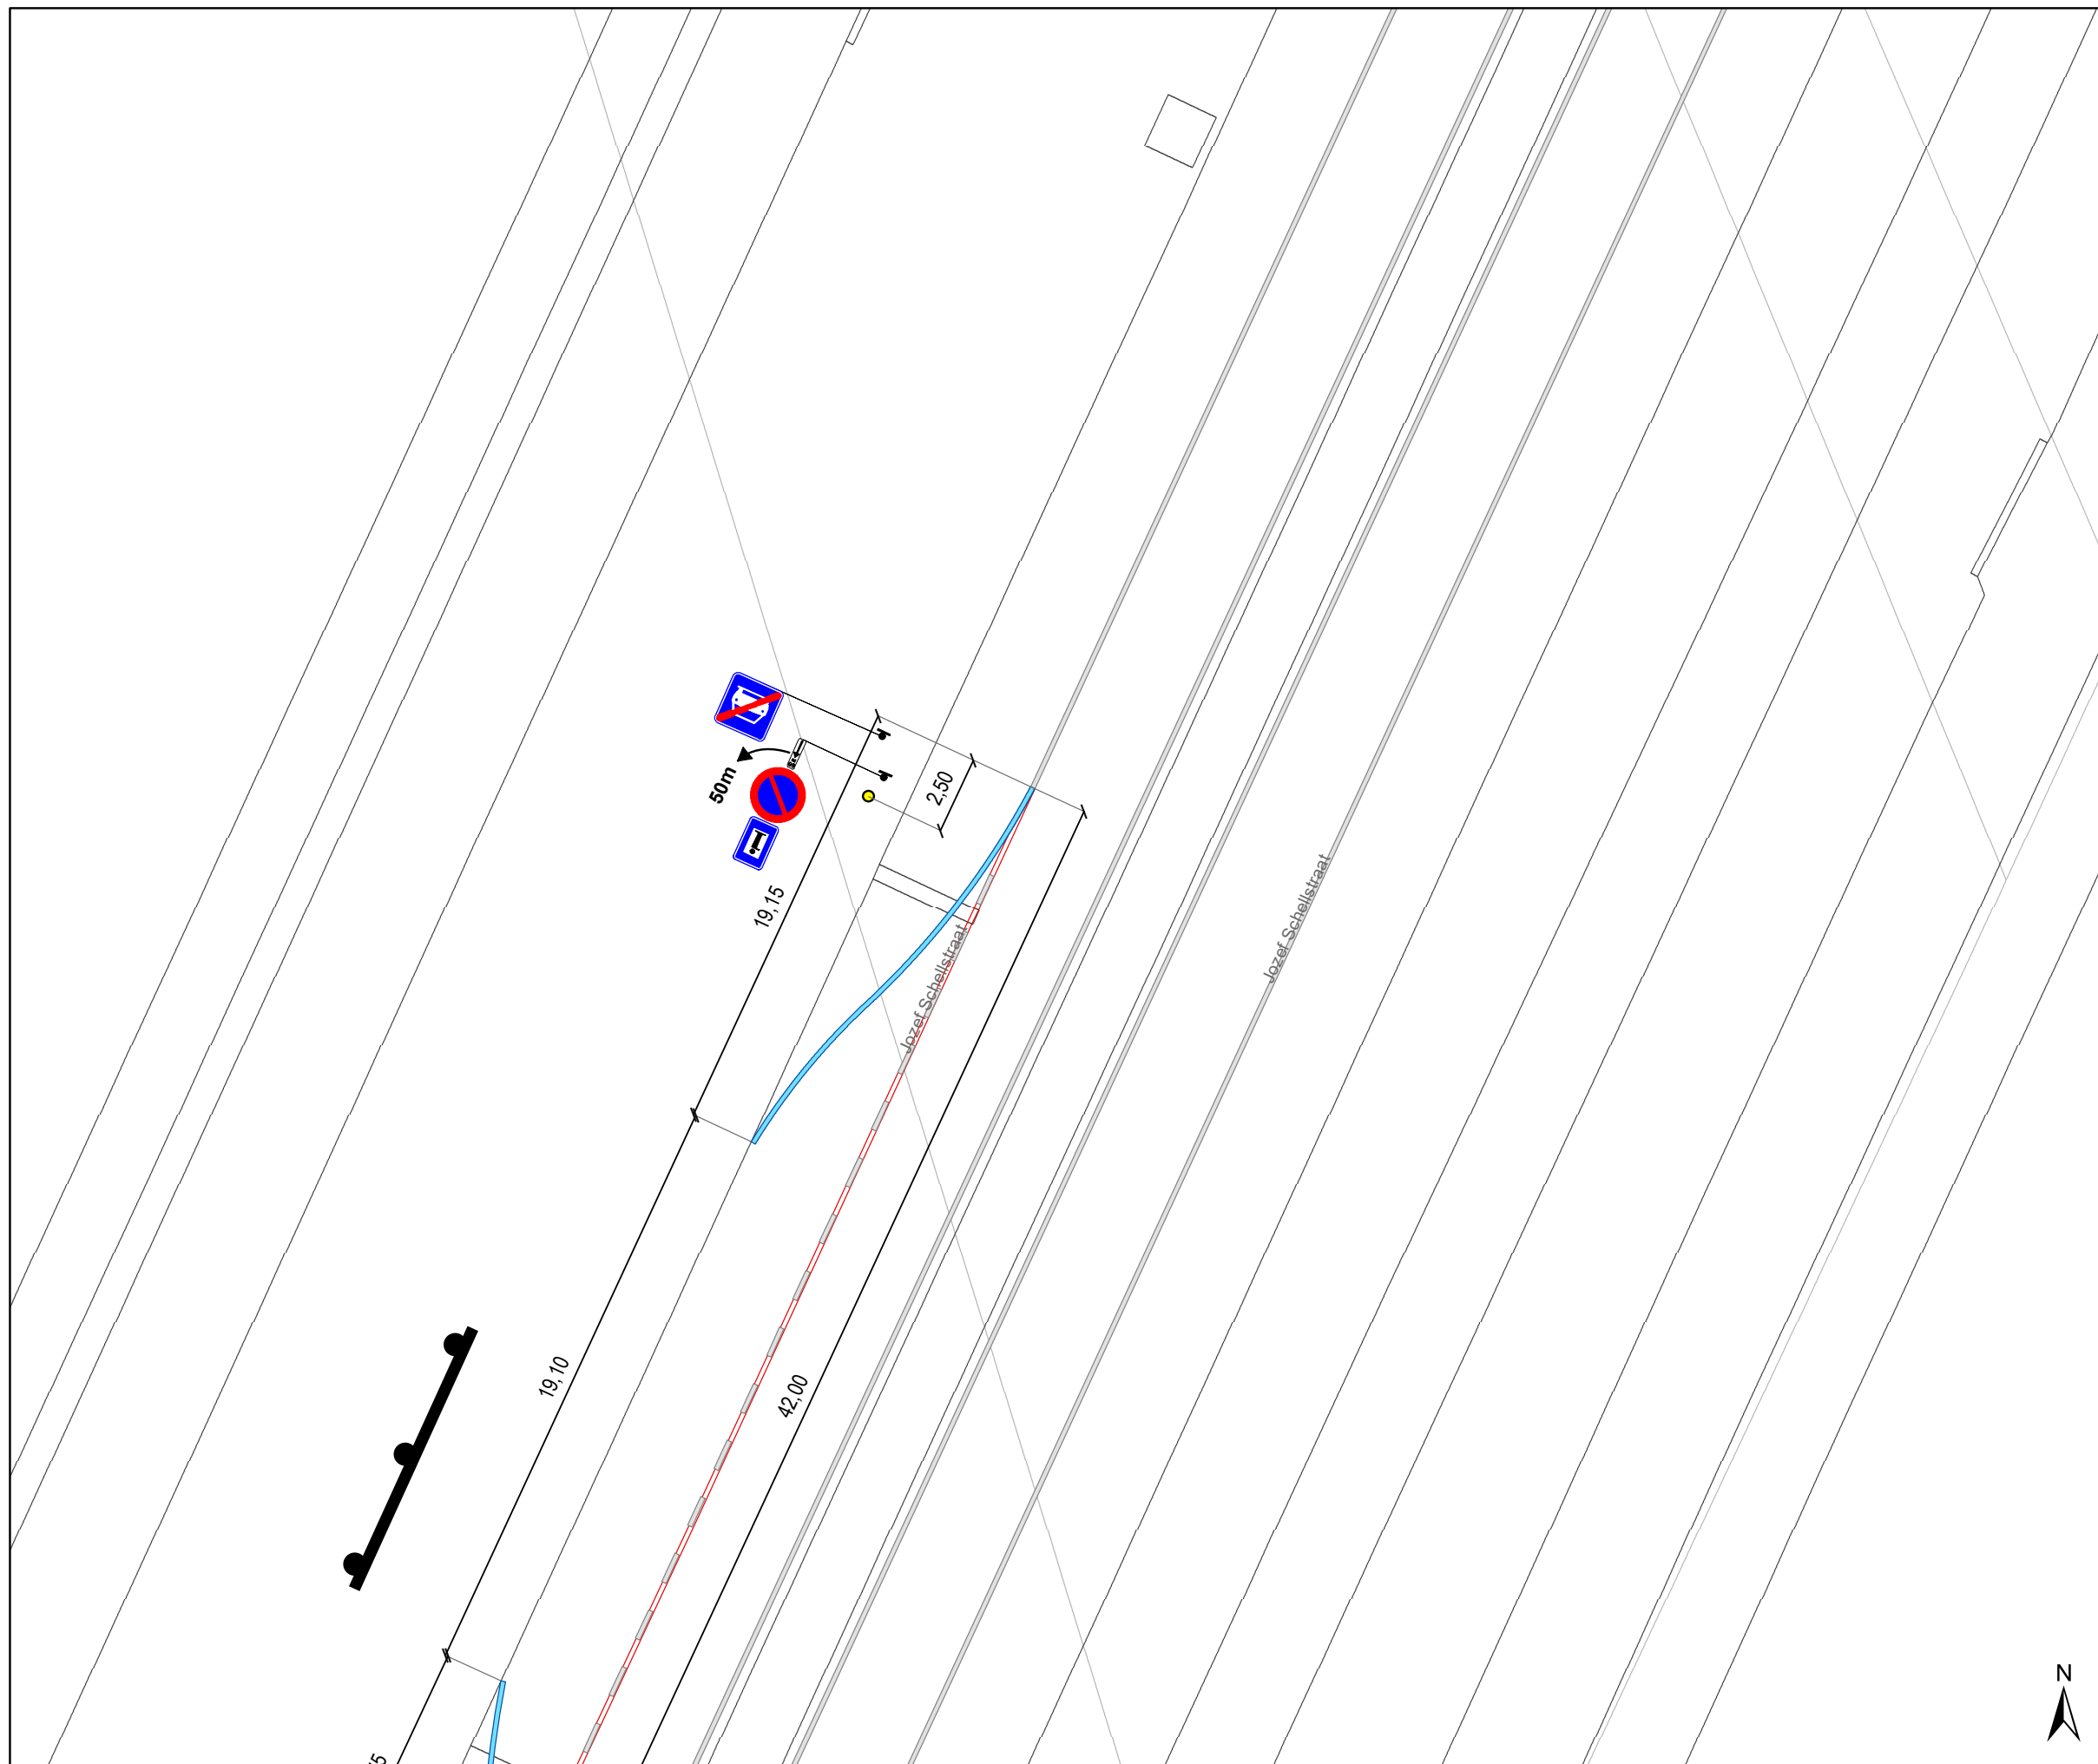


Legende

-  Bestaande verkeersborden
-  Geplande verkeersborden
-  Te verwijderen verkeersborden
-  Bestaande wegmarkeringen
-  Geplande wegmarkeringen
-  Te verwijderen wegmarkeringen

Overige

-  Infobord

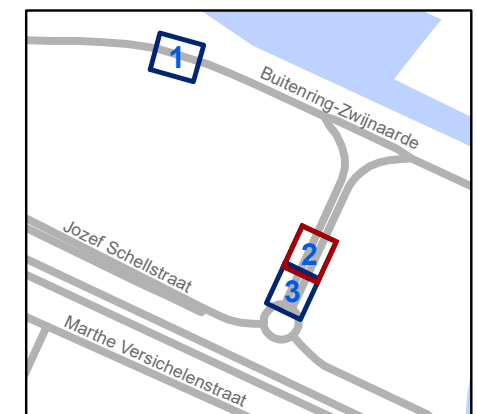


gent: Mobiliteitsbedrijf stad Gent
Verkeerstechnische taken

Jozef Schellstraat Infobordstrook

Dossiernummer P-401256

DATUM	SCHAAL	PLAN	P FORMAAT
8/11/2023	1/200	2/3	A3



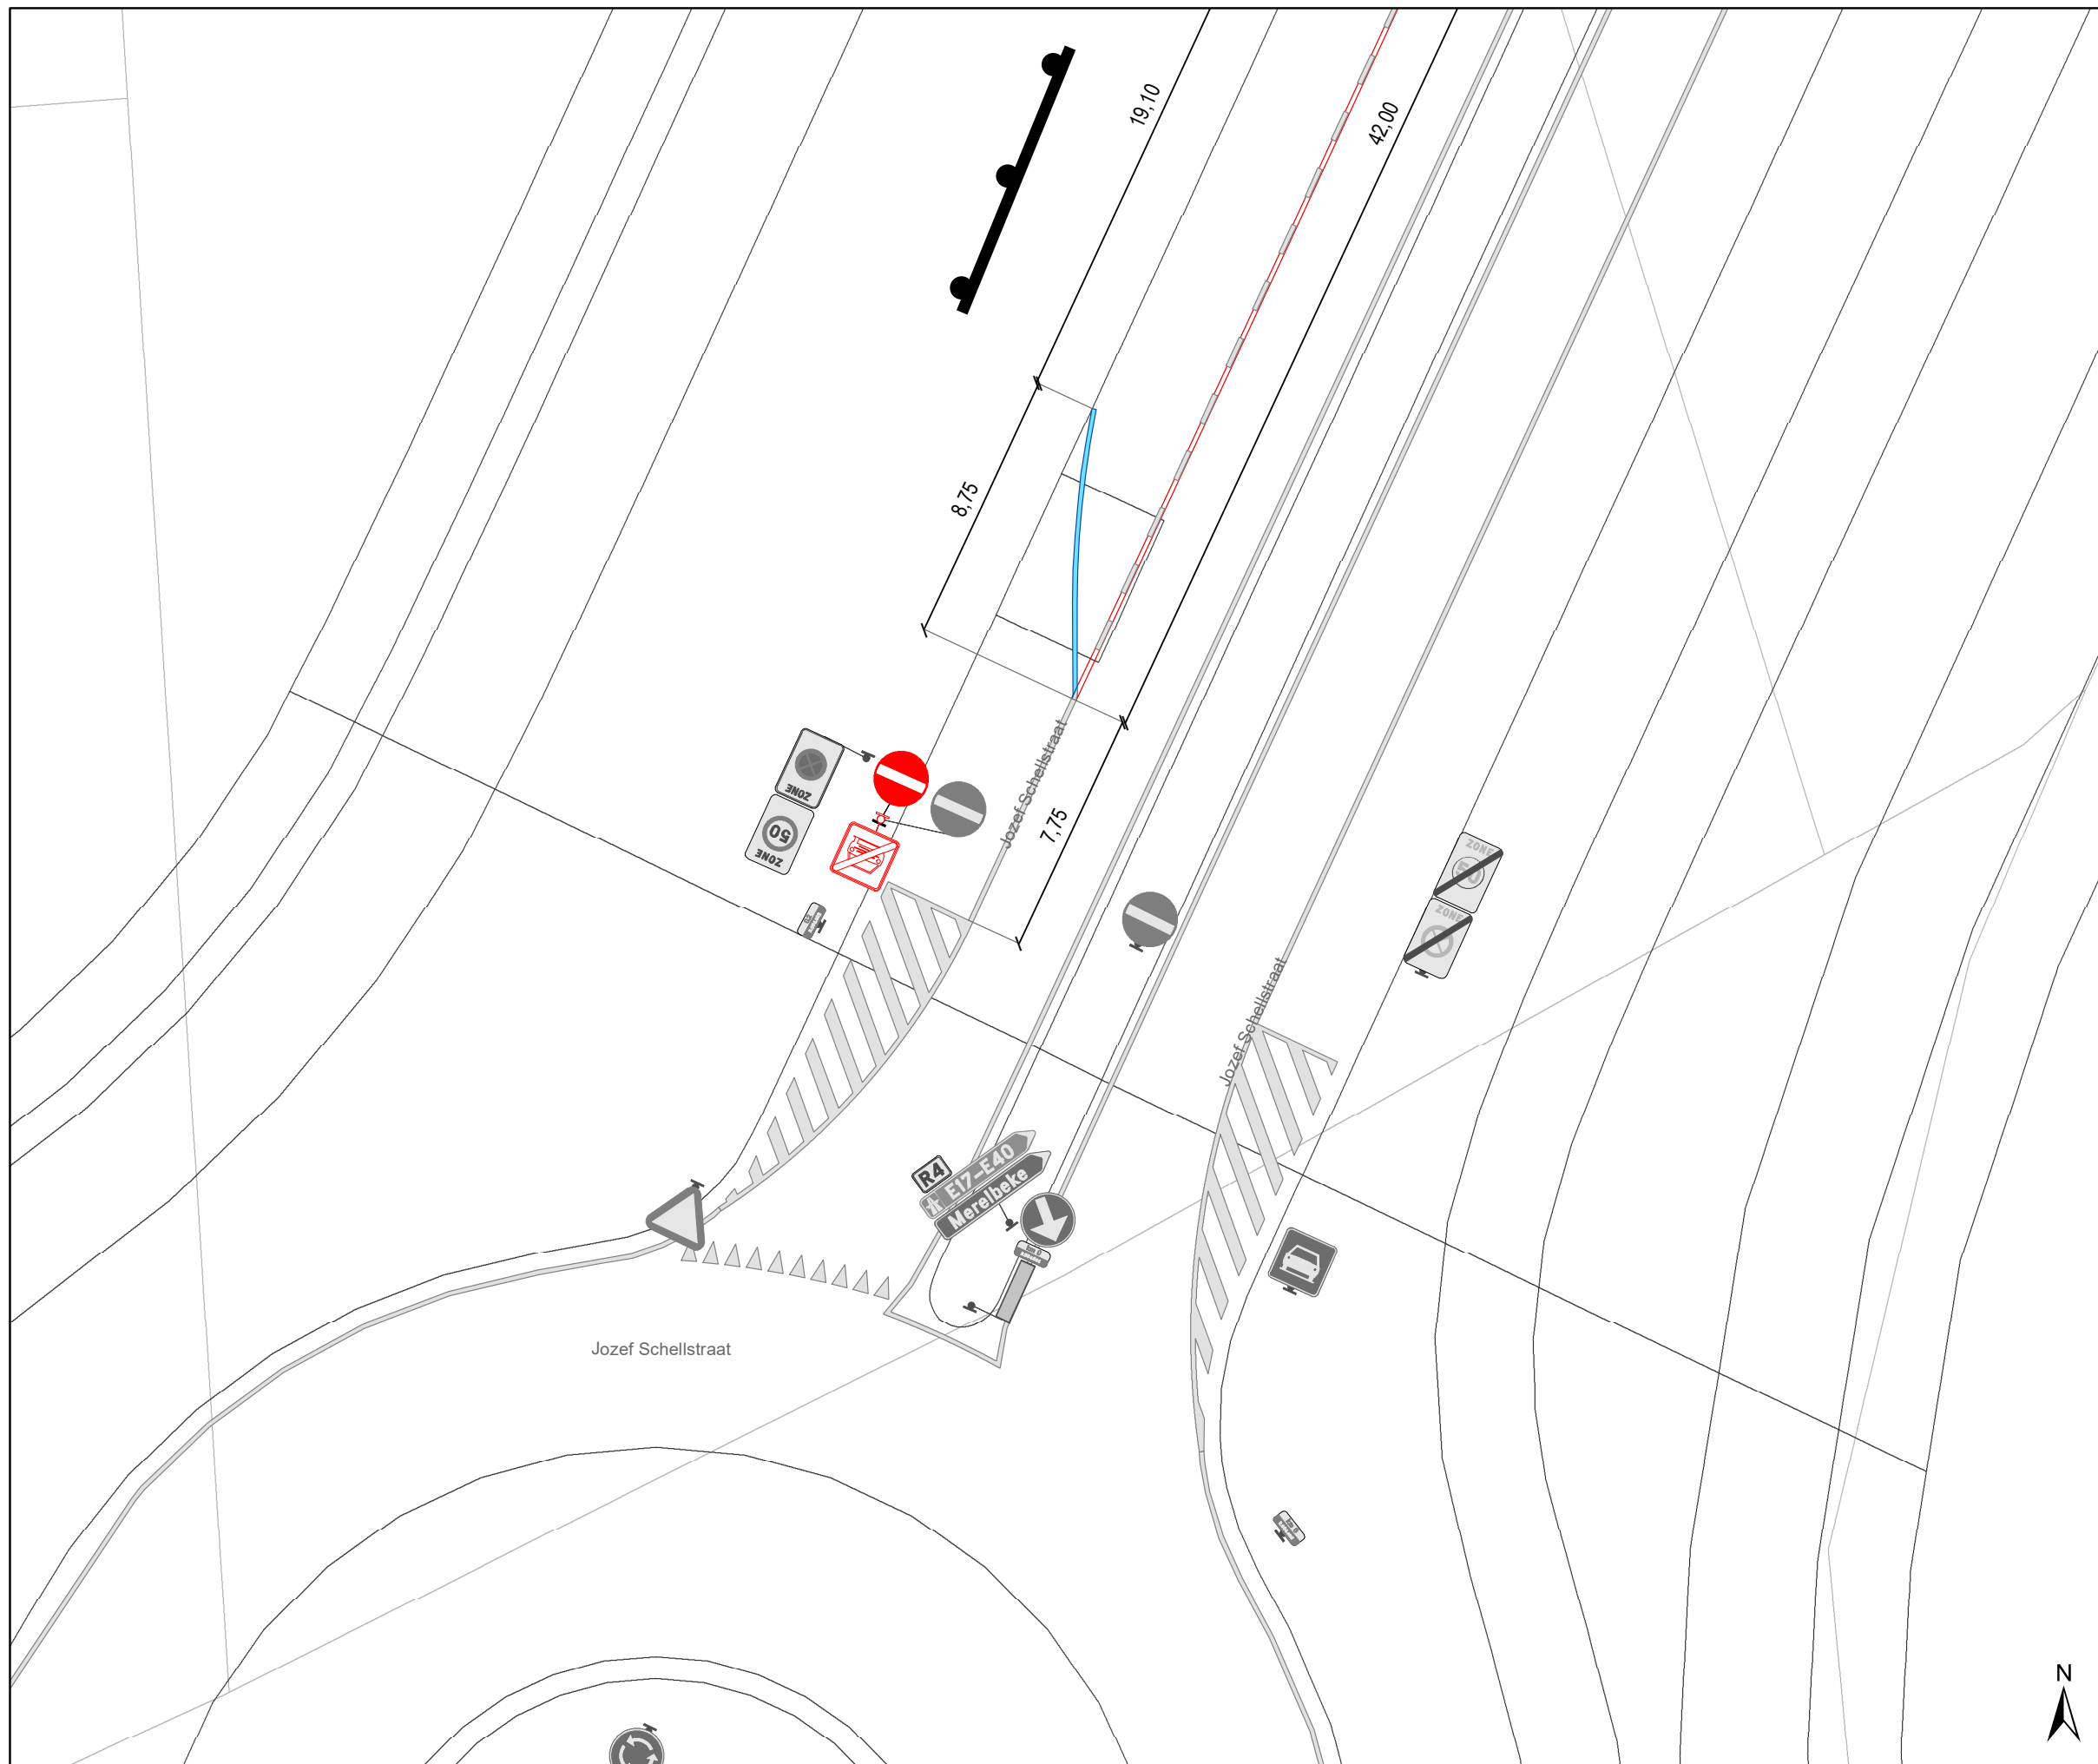


Legende

-  Bestaande verkeersborden
-  Geplande verkeersborden
-  Te verwijderen verkeersborden
-  Bestaande wegmarkeringen
-  Geplande wegmarkeringen
-  Te verwijderen wegmarkeringen

Overige

-  Infobord

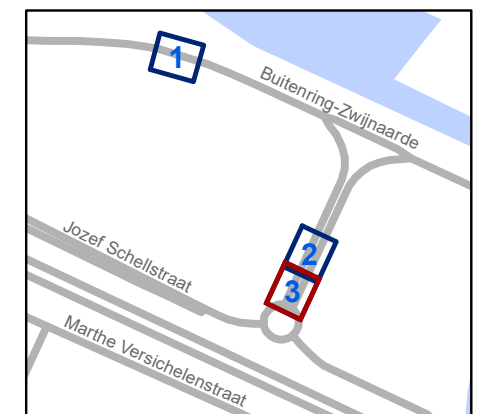


gent: Mobiliteitsbedrijf stad Gent
Verkeerstechnische taken

**Jozef Schellstraat
Infobordstrook**


Dossiernummer P-401256

DATUM	SCHAAL	PLAN	P FORMAAT
8/11/2023	1/200	3/3	A3

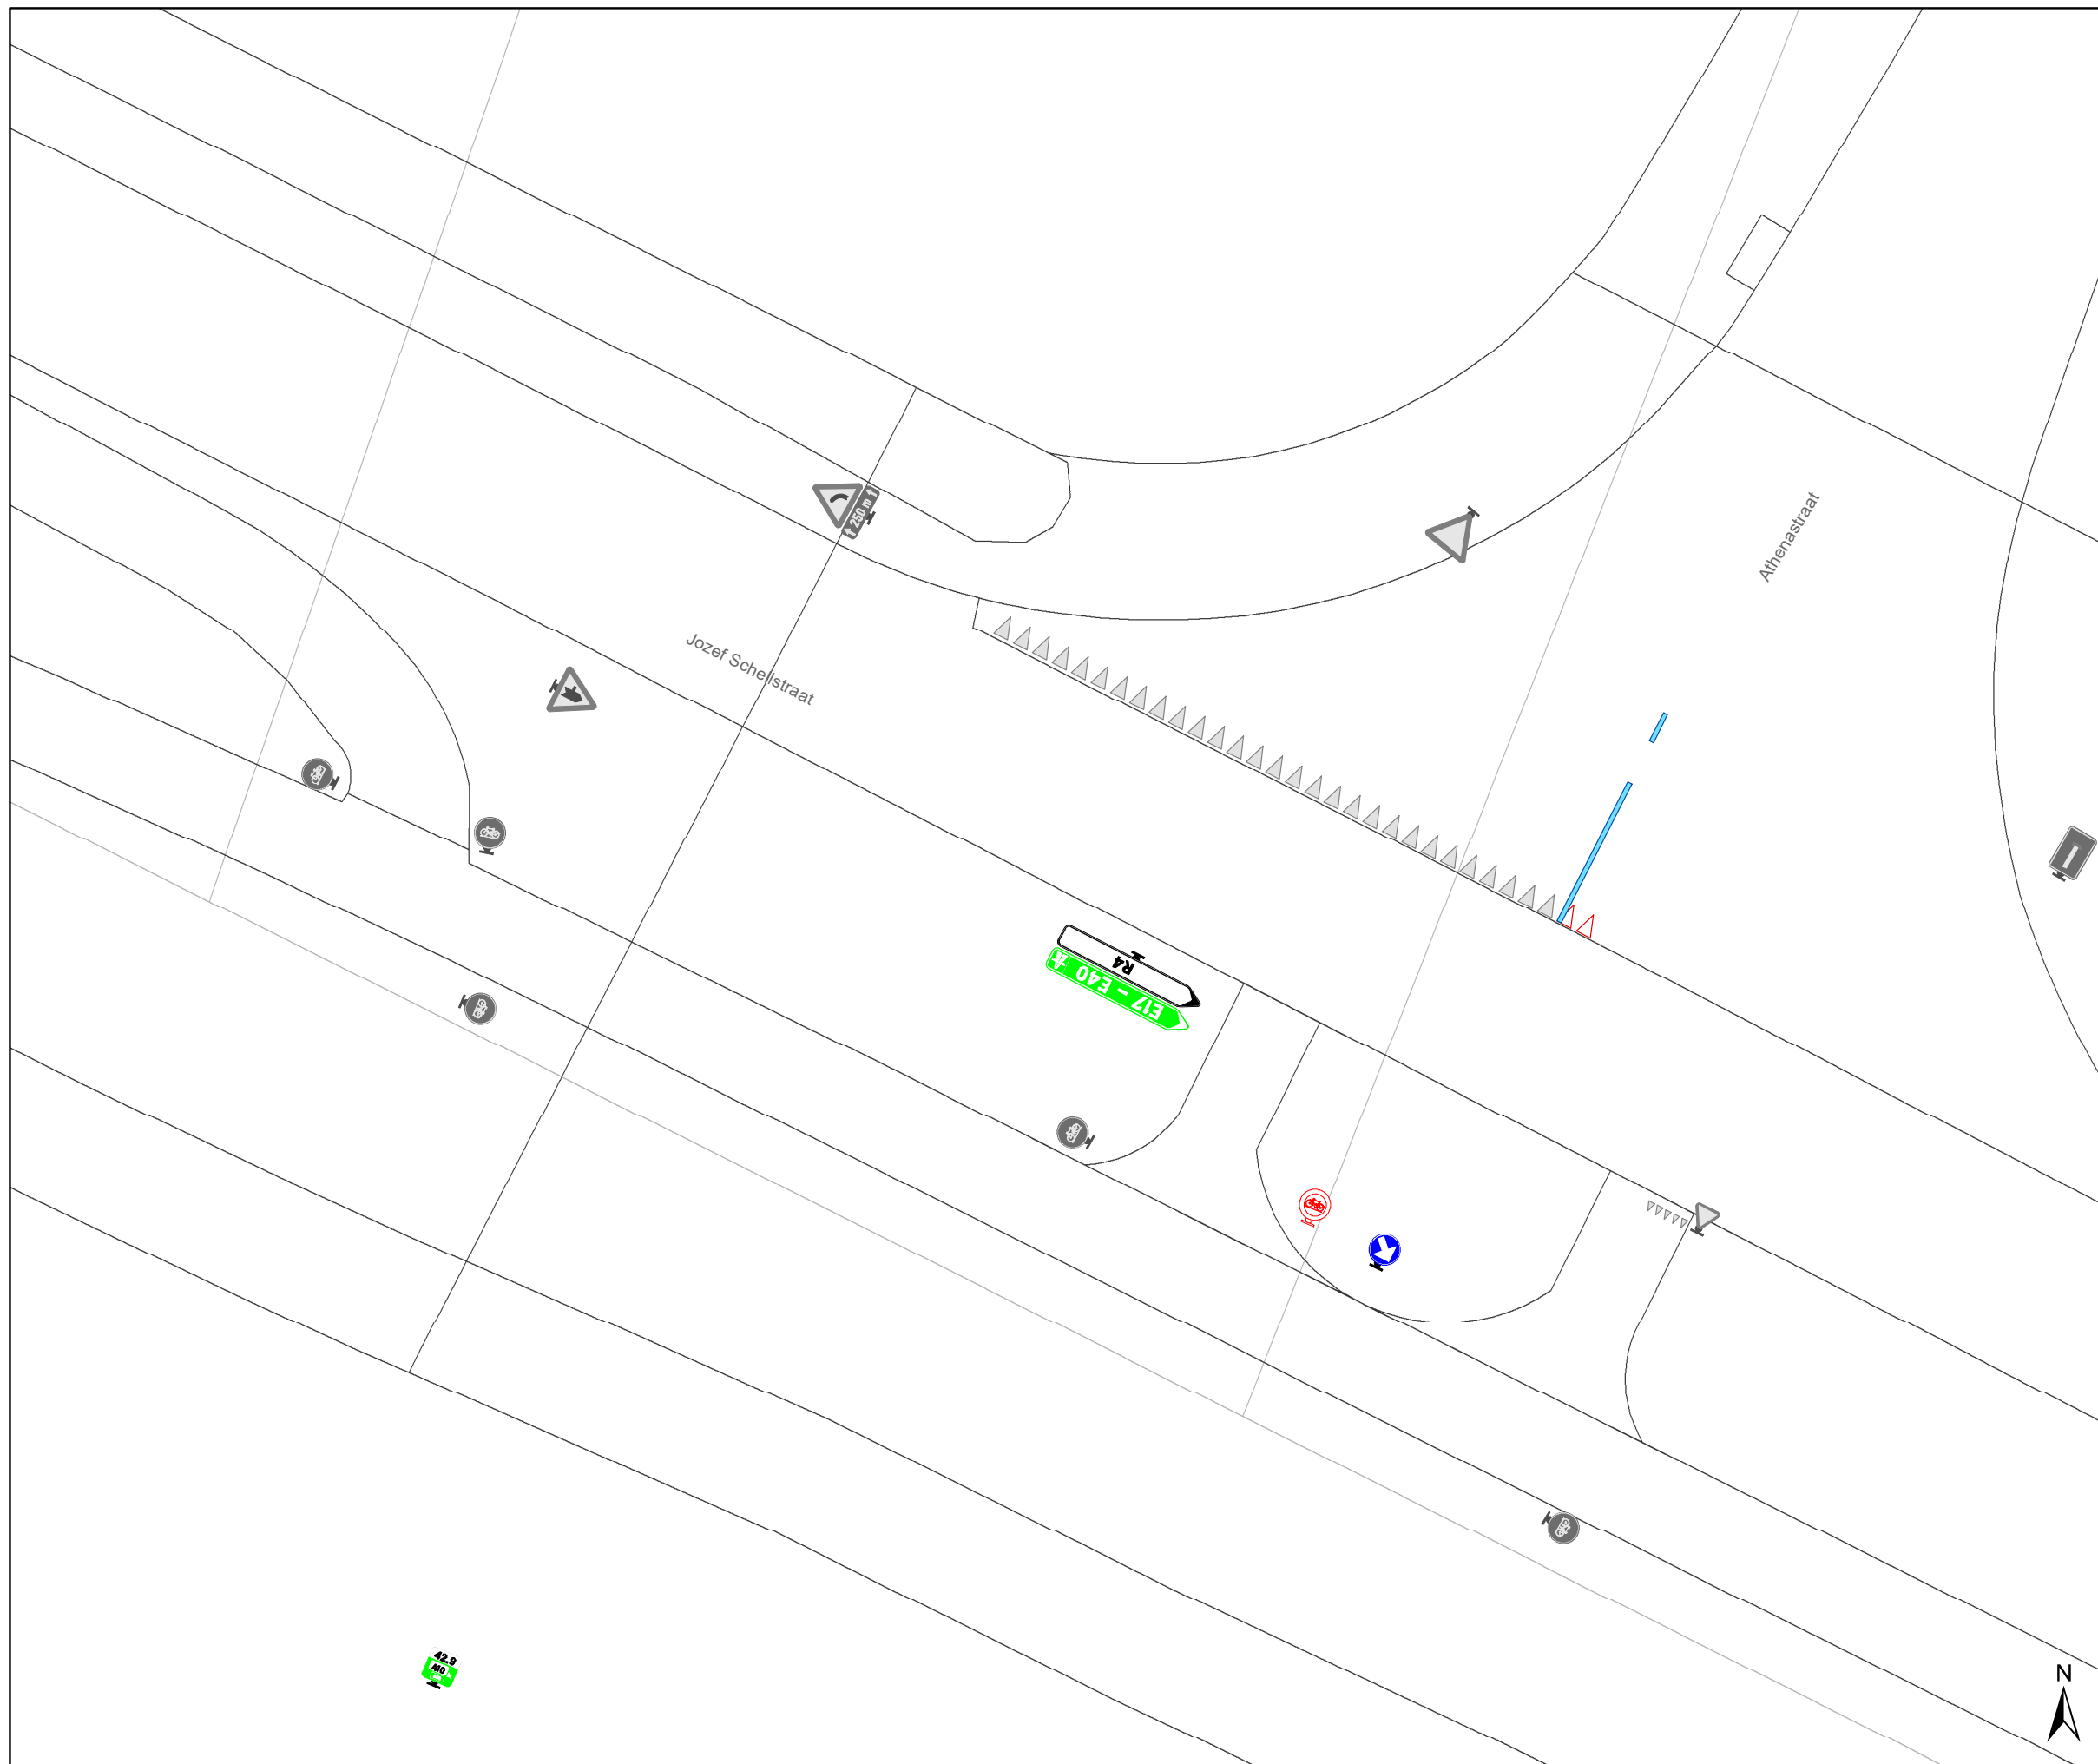

Legende

- Bestaande verkeersborden
- Geplande verkeersborden
- Te verwijderen verkeersborden
- Bestaande wegmarkeringen
- Geplande wegmarkeringen
- Te verwijderen wegmarkeringen

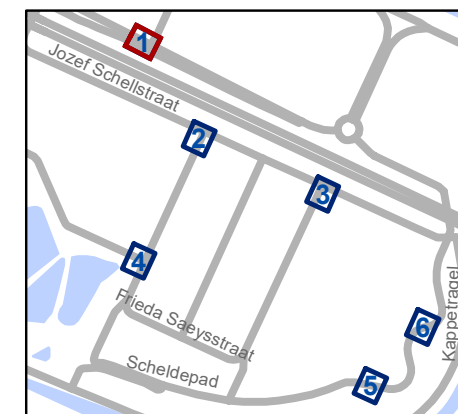


gent: Mobiliteitsbedrijf stad Gent
Verkeerstechnische taken




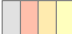


Jozef Schellstraat Regularisatie

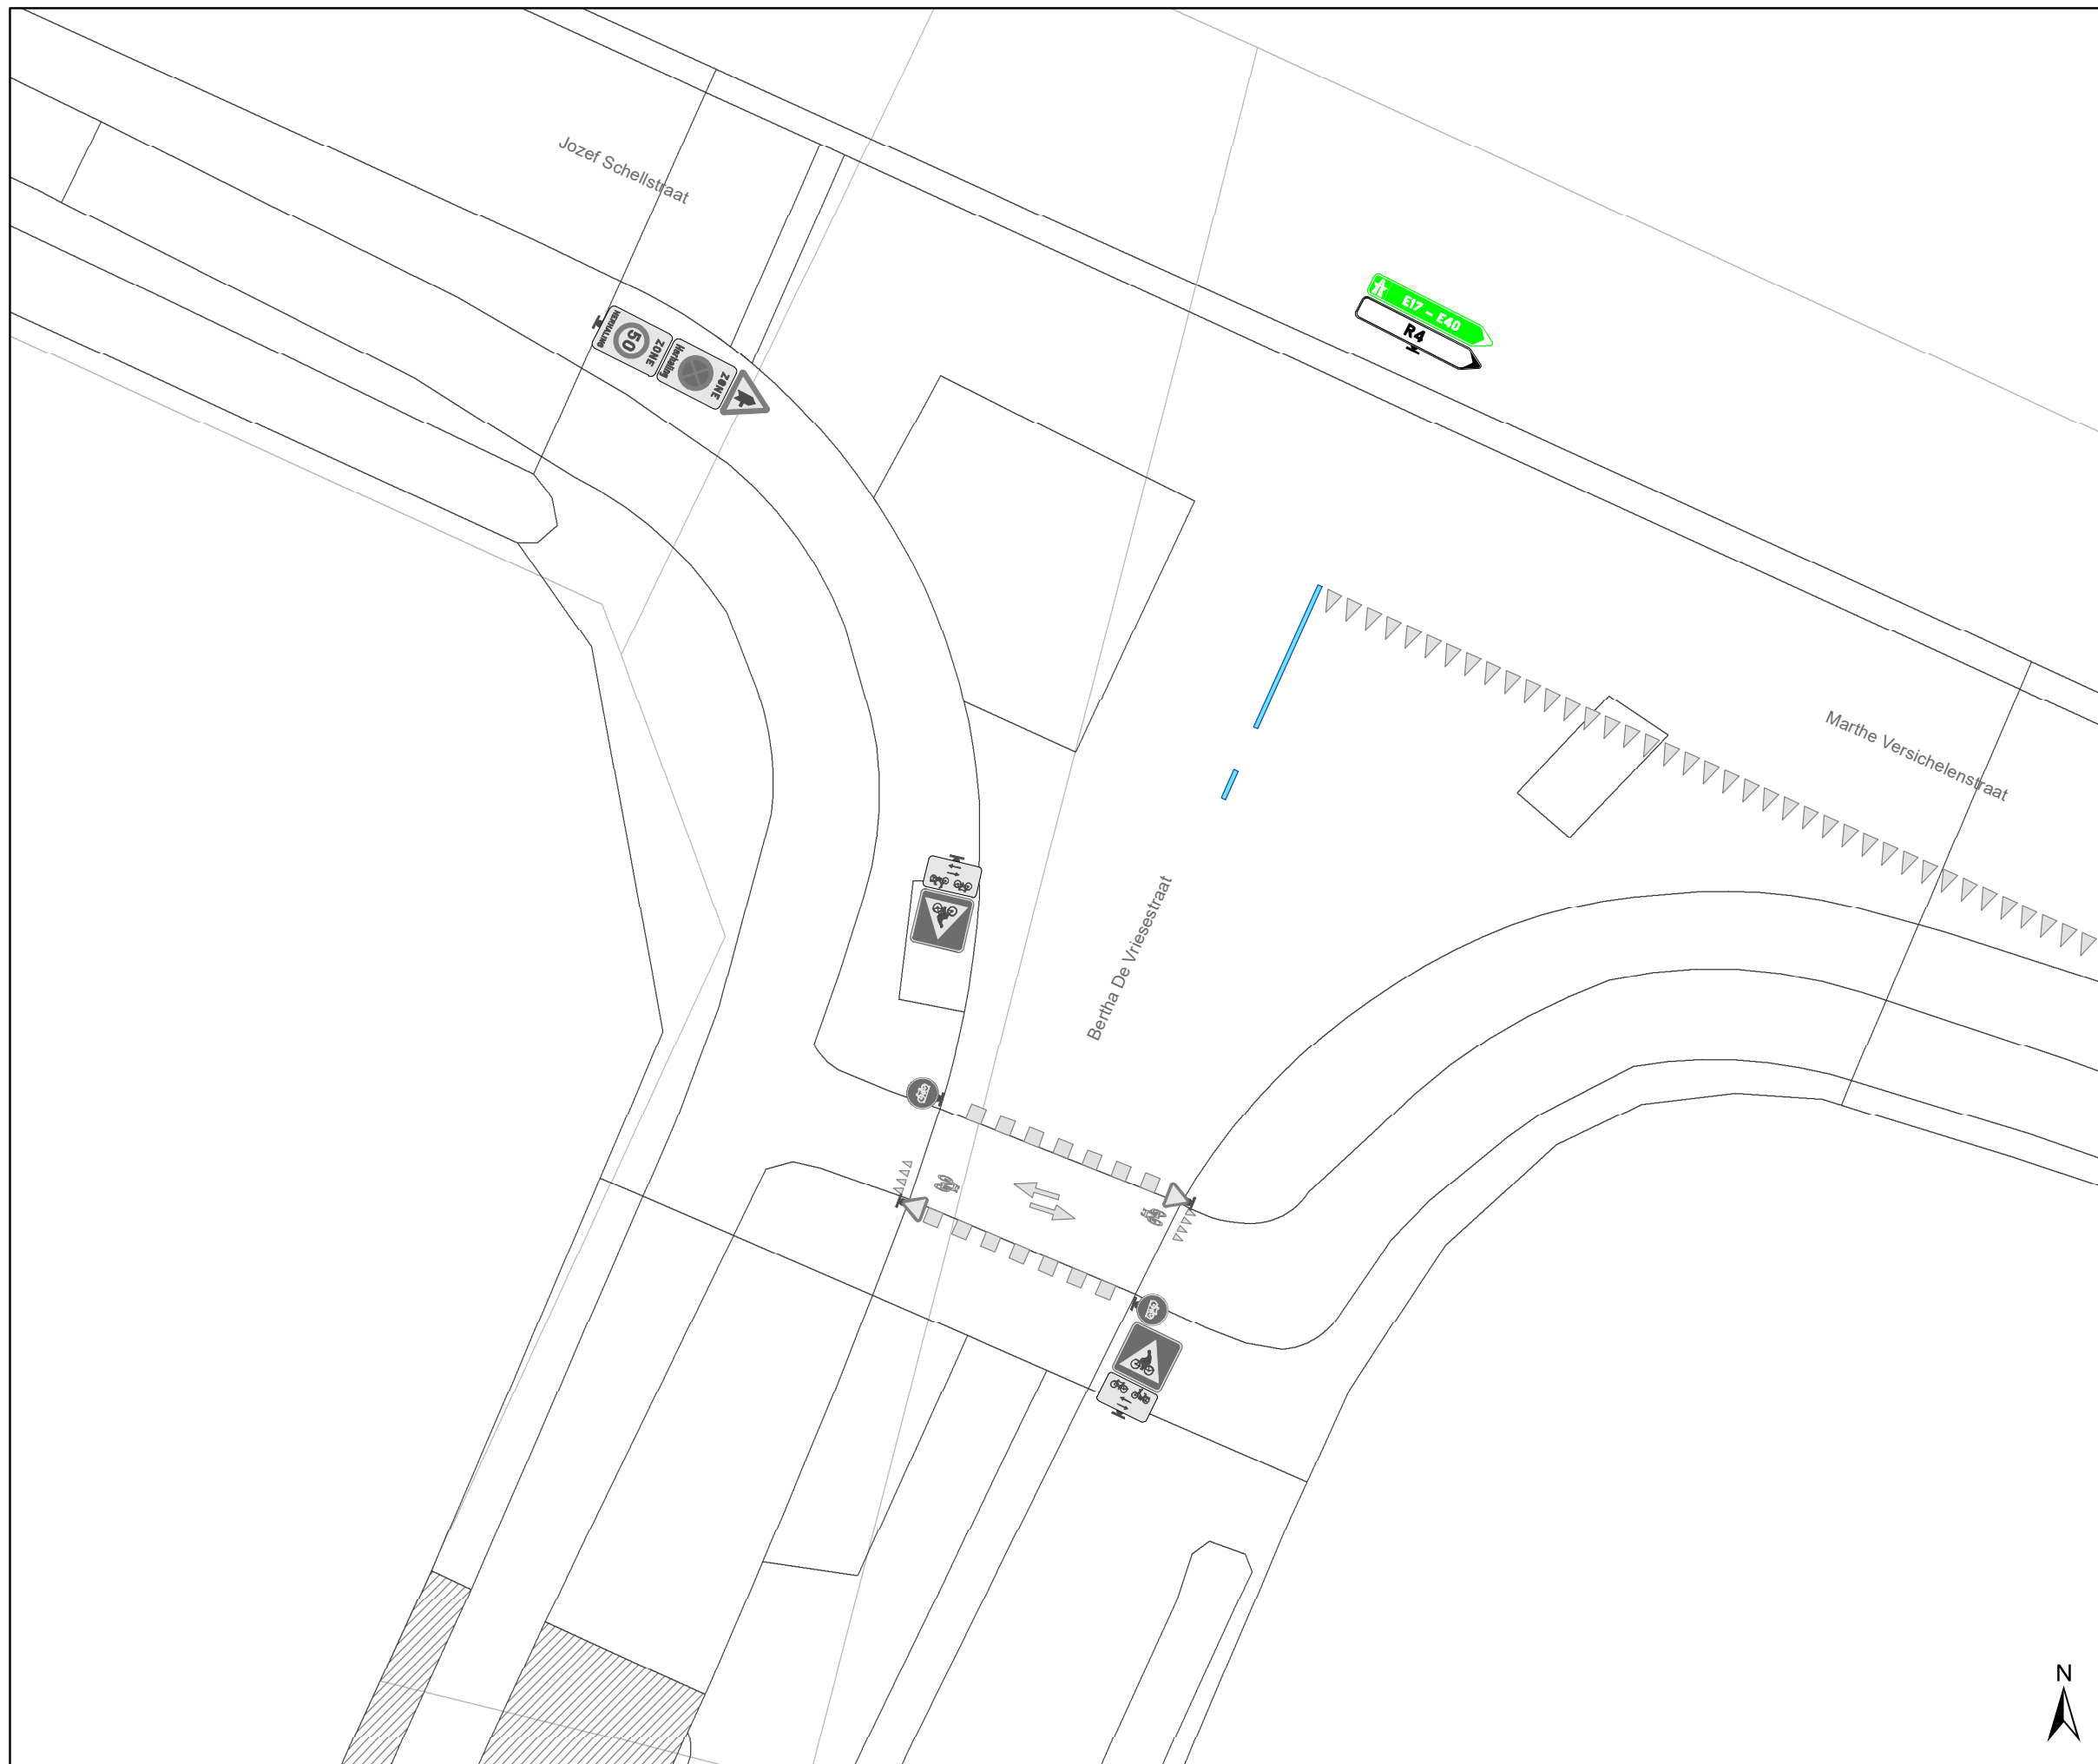Dossiernummer P-226047

DATUM	SCHAAL	PLAN	P FORMAAT
12/12/2023	1/200	1/6	A3



Legende

-  Bestaande verkeersborden
-  Geplande verkeersborden
-  Te verwijderen verkeersborden
-  Bestaande wegmarkeringen
-  Geplande wegmarkeringen
-  Te verwijderen wegmarkeringen




gent: Mobiliteitsbedrijf stad Gent
Verkeerstechnische taken

Jozef Schellstraat Regularisatie

Dossiernummer P-226047

DATUM	SCHAAL	PLAN	P FORMAAT
12/12/2023	1/200	2/6	A3



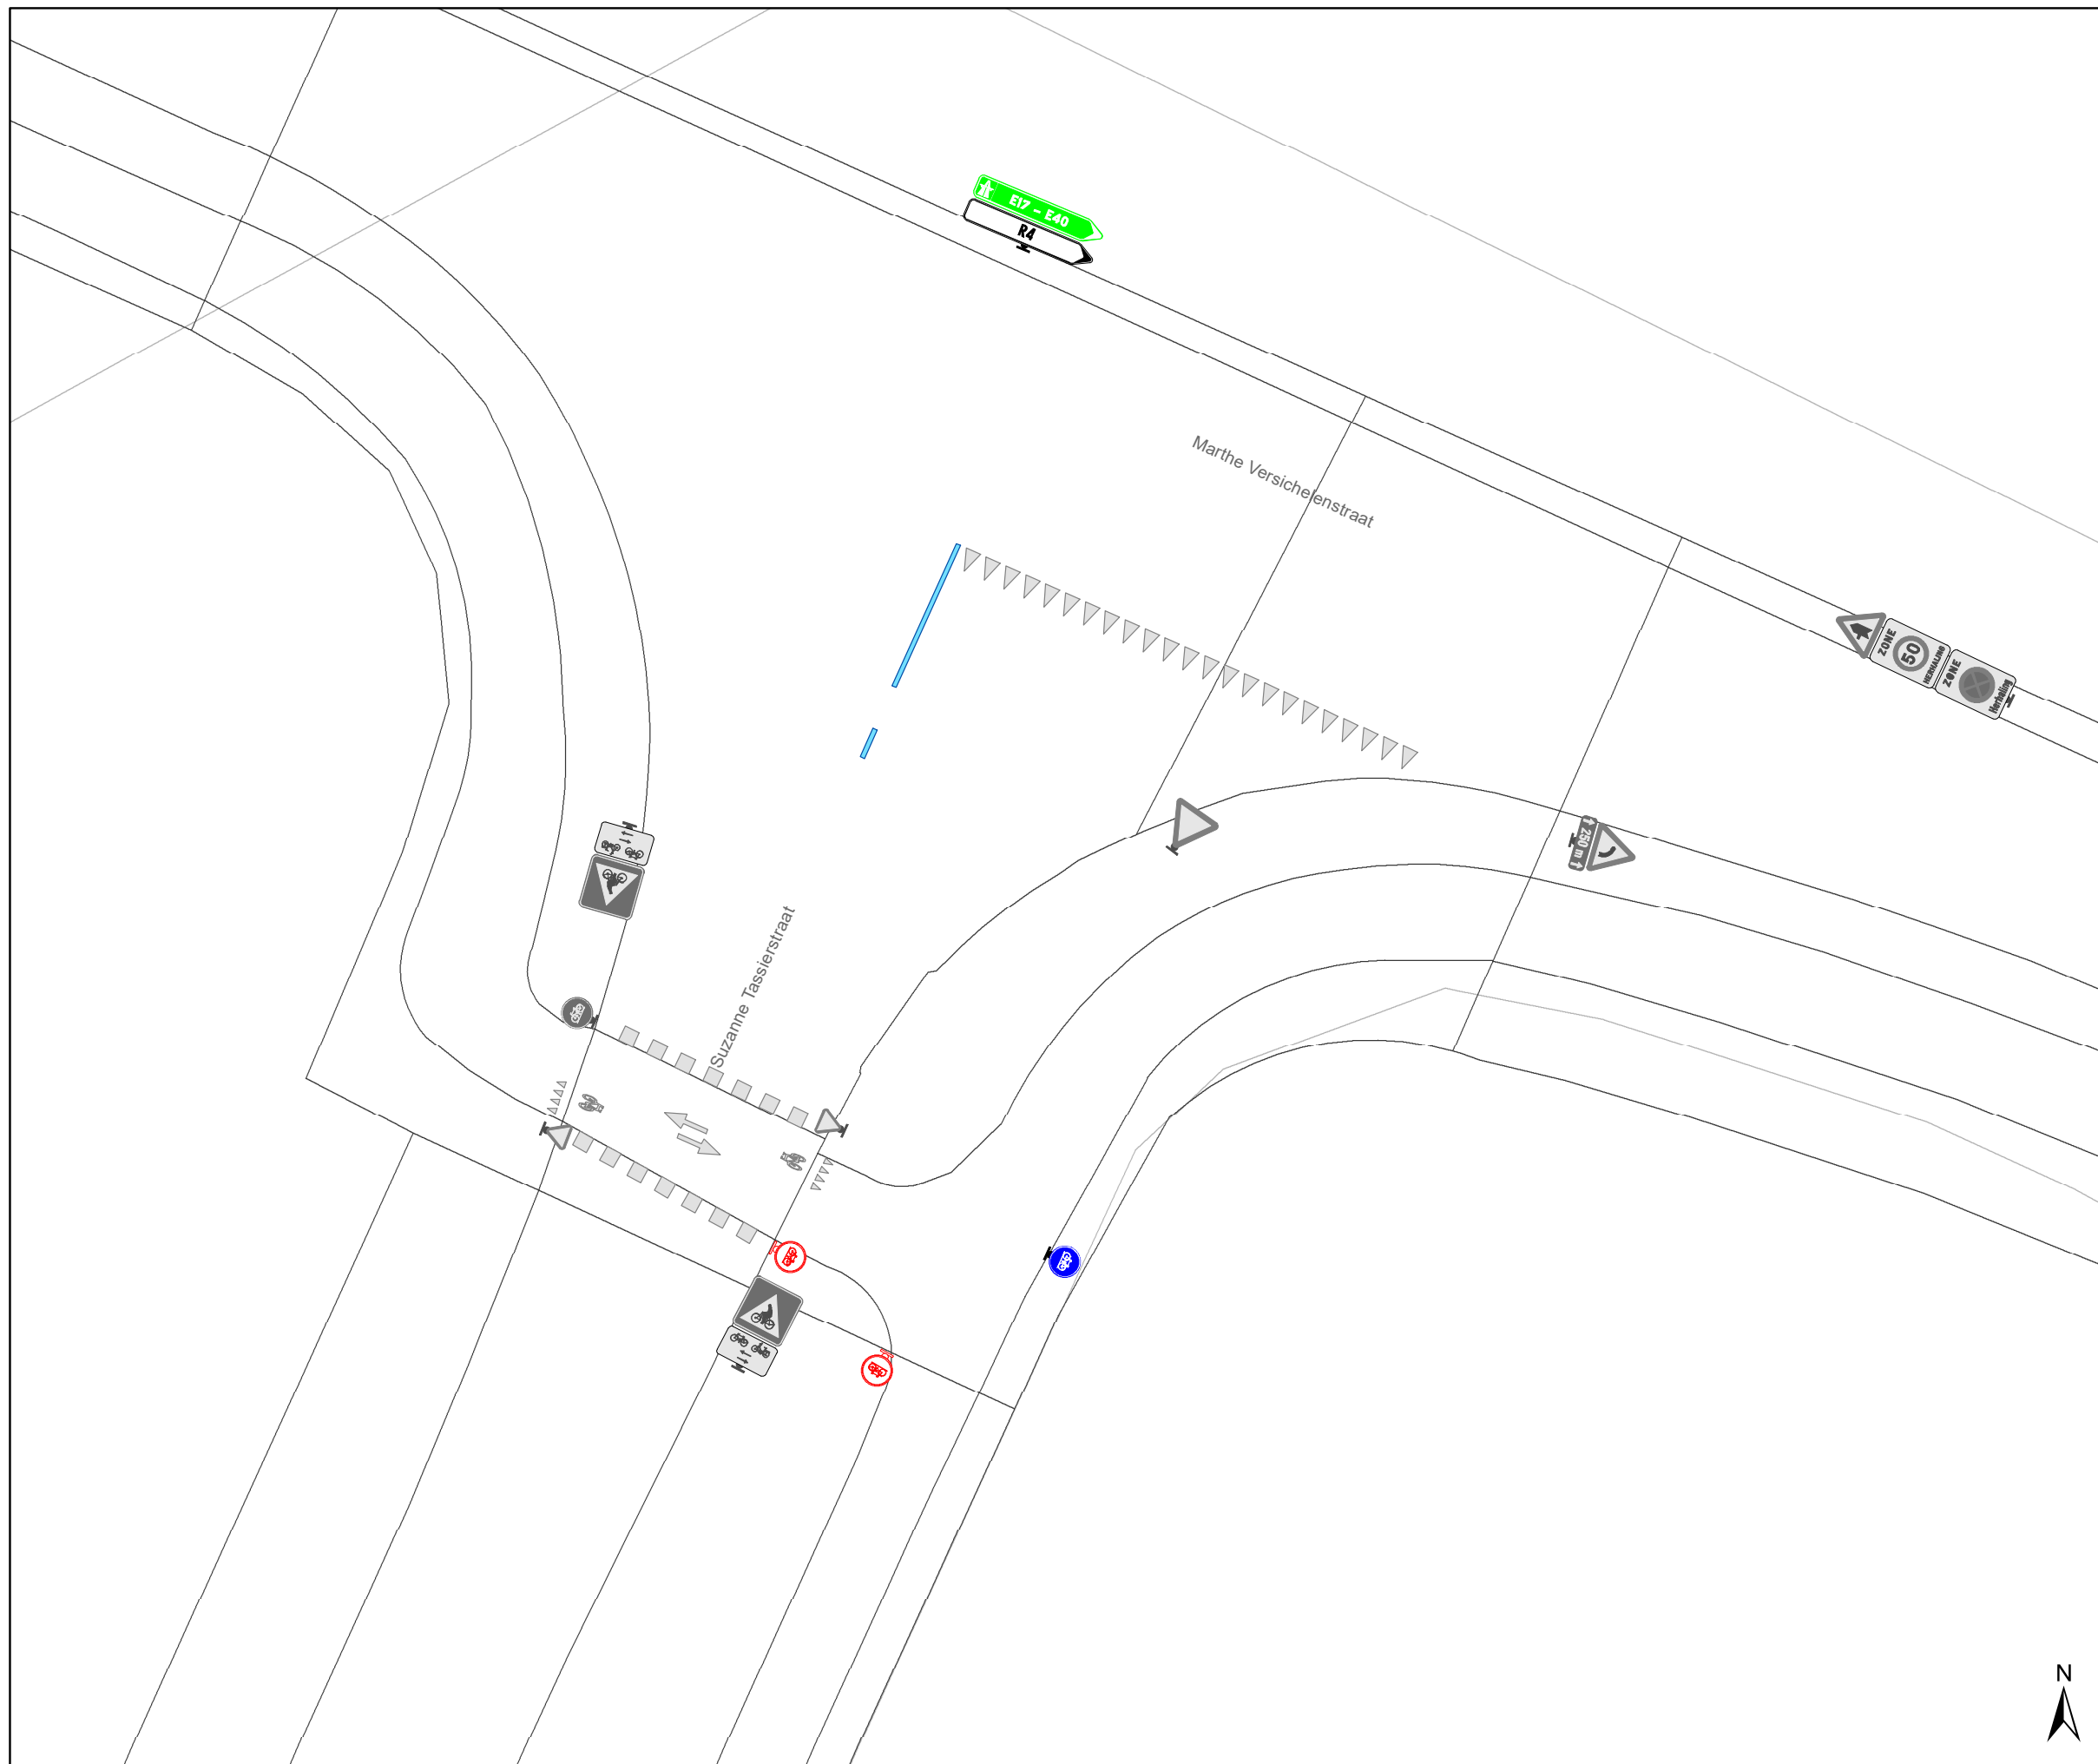

Legende

-  Bestaande verkeersborden
-  Geplande verkeersborden
-  Te verwijderen verkeersborden
-  Bestaande wegmarkeringen
-  Geplande wegmarkeringen
-  Te verwijderen wegmarkeringen




gent: Mobiliteitsbedrijf stad Gent
Verkeerstechnische taken

**Jozef Schellstraat
Regularisatie**




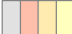


Dossiernummer P-226047

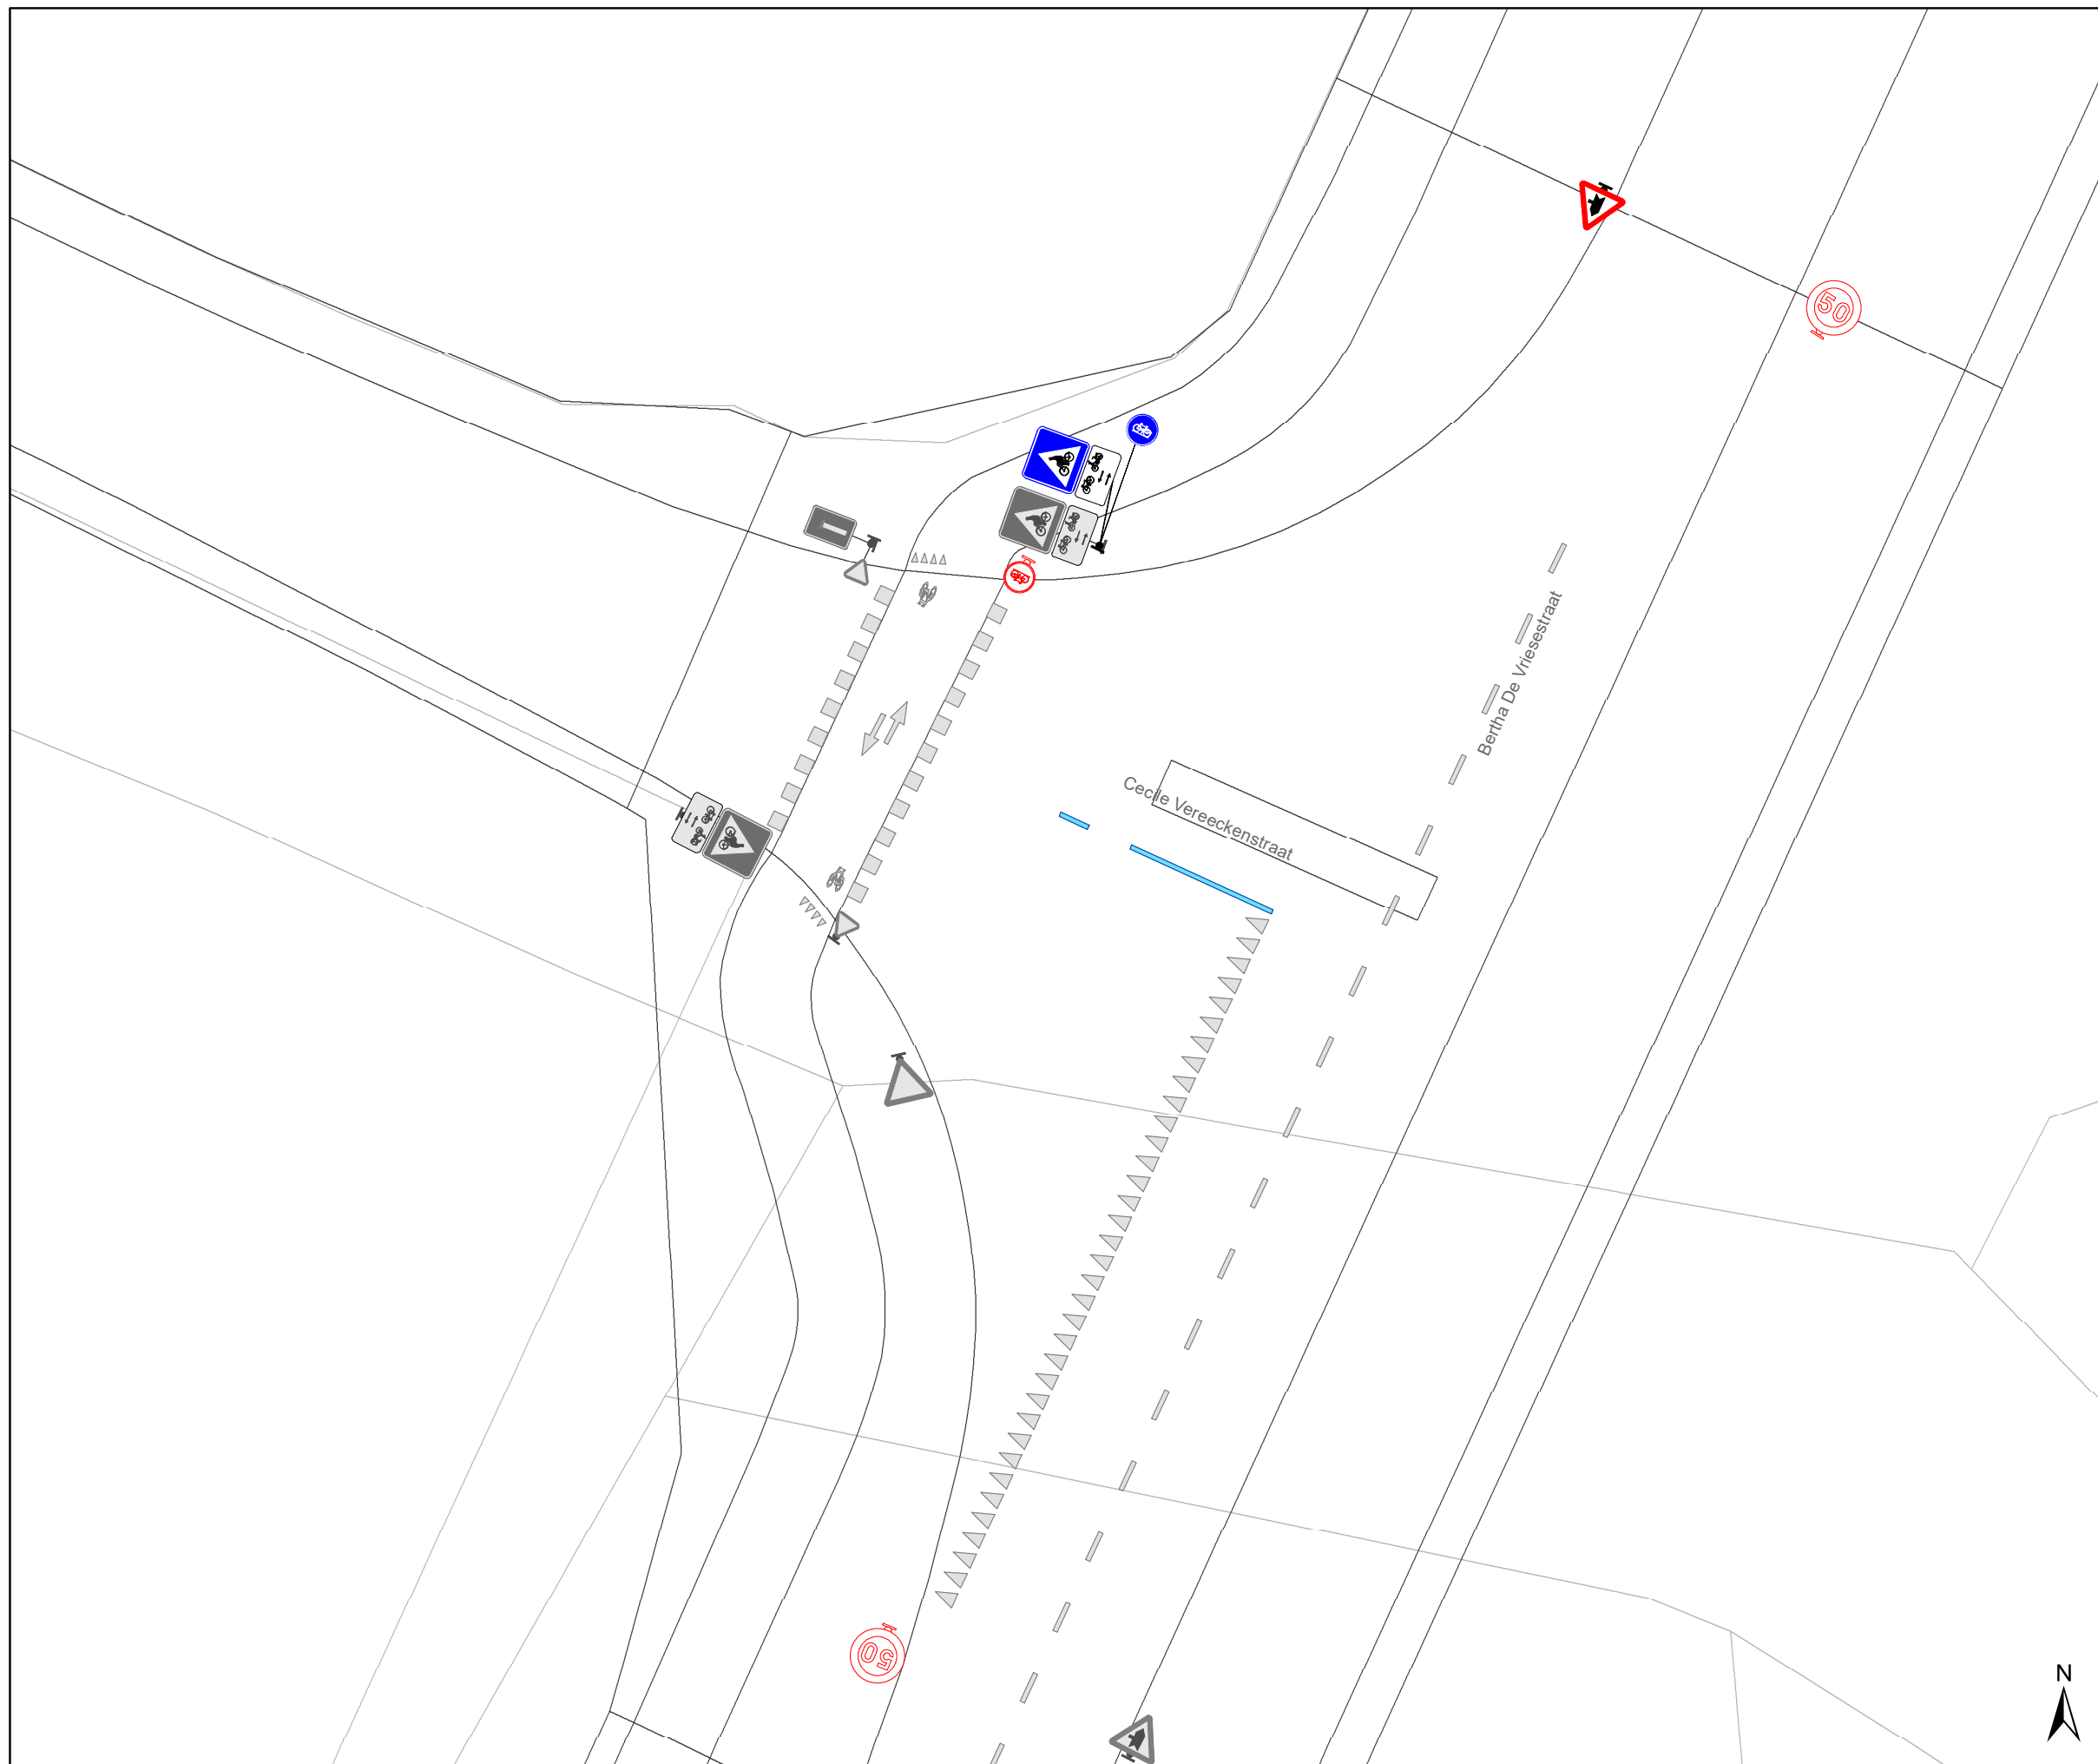
DATUM	SCHAAL	PLAN	P FORMAAT
12/12/2023	1/200	3/6	A3





Legende

-  Bestaande verkeersborden
-  Geplande verkeersborden
-  Te verwijderen verkeersborden
-  Bestaande wegmarkeringen
-  Geplande wegmarkeringen
-  Te verwijderen wegmarkeringen

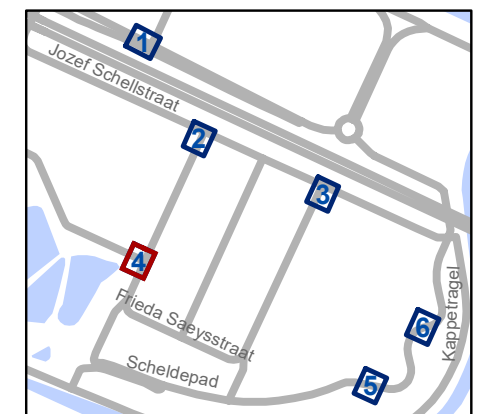


gent: Mobiliteitsbedrijf stad Gent
Verkeerstechnische taken





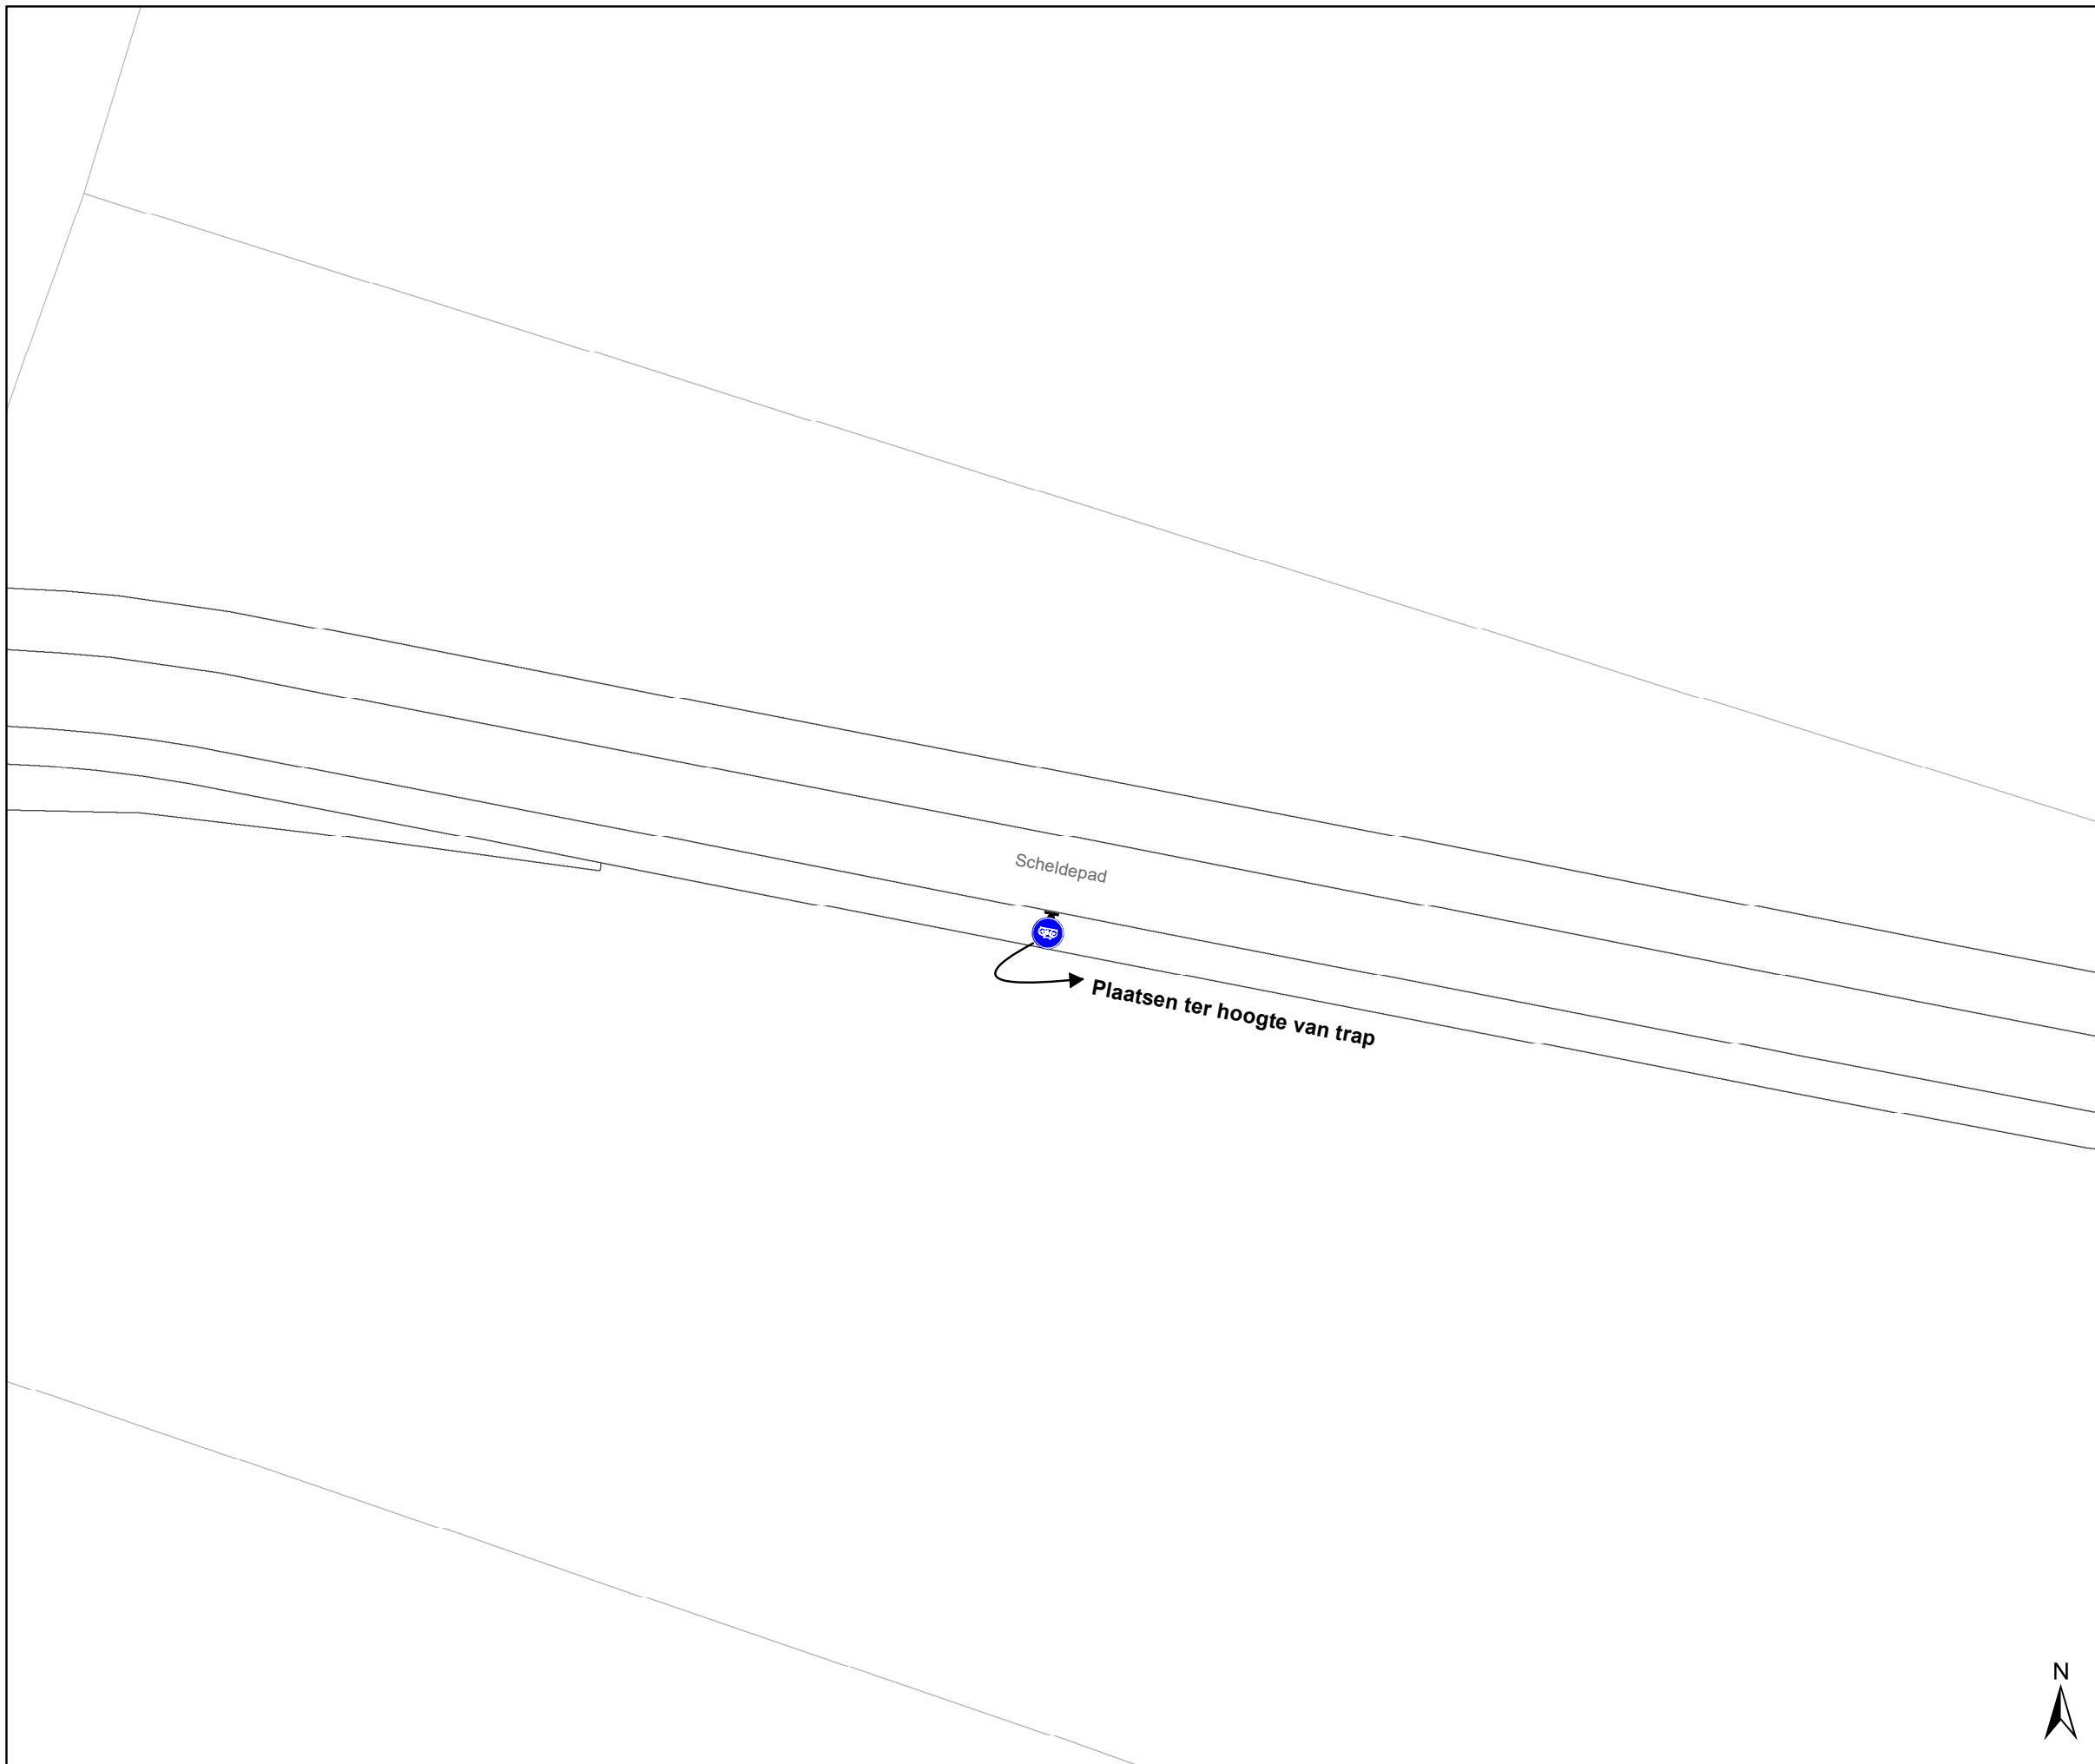

Jozef Schellstraat Regularisatie


Dossiernummer P-226047

DATUM	SCHAAL	PLAN	P FORMAAT
12/12/2023	1/200	4/6	A3



Legende

-  Bestaande verkeersborden
-  Geplande verkeersborden
-  Te verwijderen verkeersborden
-  Bestaande wegmarkeringen
-  Geplande wegmarkeringen
-  Te verwijderen wegmarkeringen

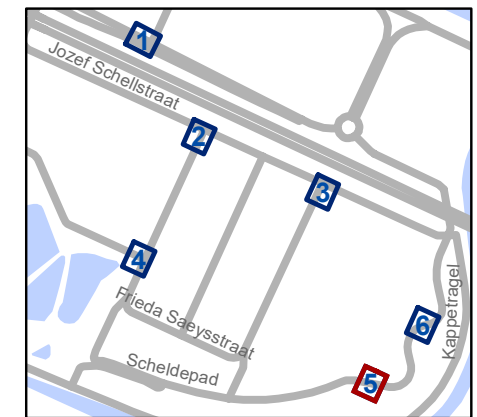


gent: Mobiliteitsbedrijf stad Gent
Verkeerstechnische taken

Jozef Schellstraat Regularisatie





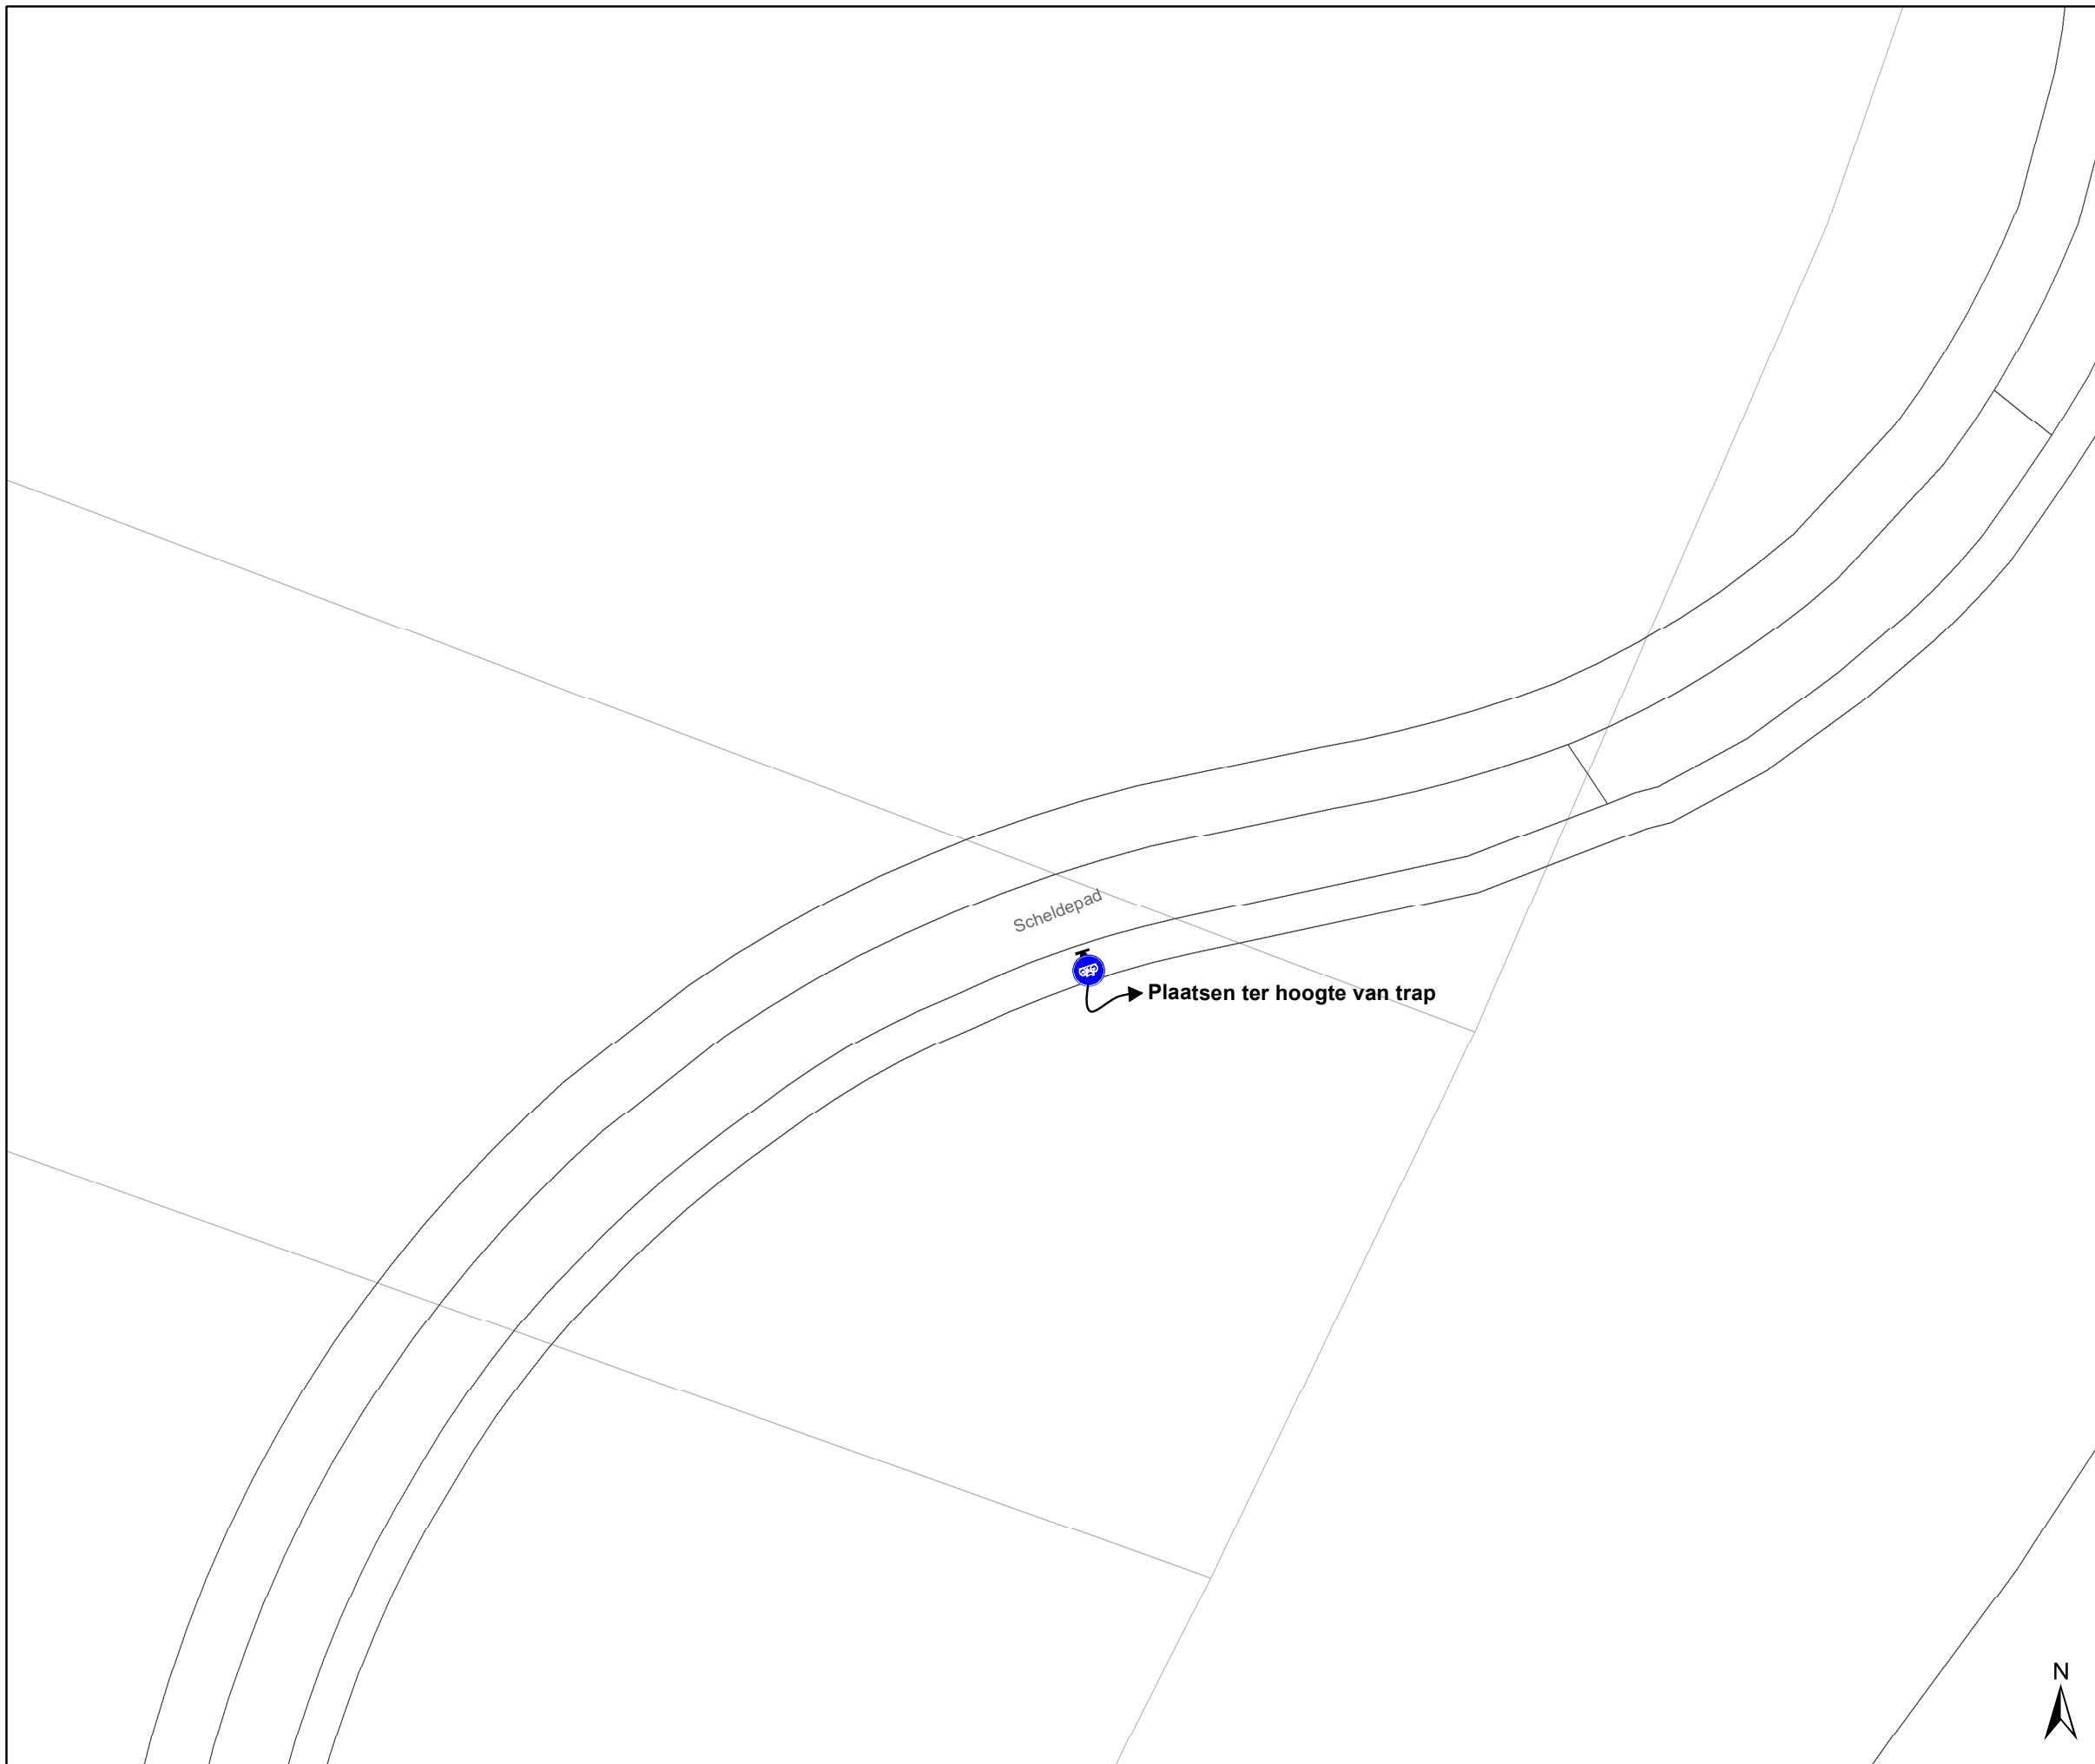

Dossiernummer P-226047


DATUM	SCHAAL	PLAN	P FORMAAT
12/12/2023	1/200	5/6	A3





Legende

-  Bestaande verkeersborden
-  Geplande verkeersborden
-  Te verwijderen verkeersborden
-  Bestaande wegmarkeringen
-  Geplande wegmarkeringen
-  Te verwijderen wegmarkeringen

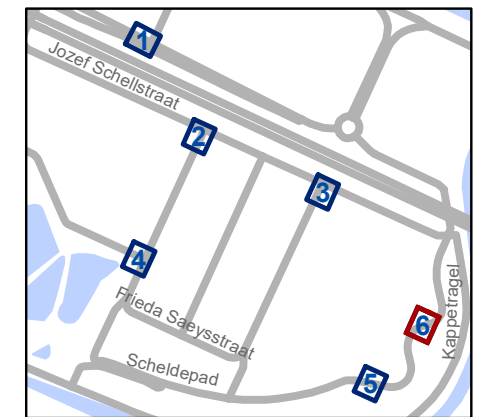

gent: Mobiliteitsbedrijf stad Gent
Verkeerstechnische taken

Jozef Schellstraat Regularisatie

Dossiernummer P-226047


DATUM	SCHAAL	PLAN	P FORMAAT
12/12/2023	1/200	6/6	A3





Legende

-  Bestaande verkeersborden
-  Geplande verkeersborden
-  Te verwijderen verkeersborden
-  Bestaande wegmarkeringen
-  Geplande wegmarkeringen
-  Te verwijderen wegmarkeringen

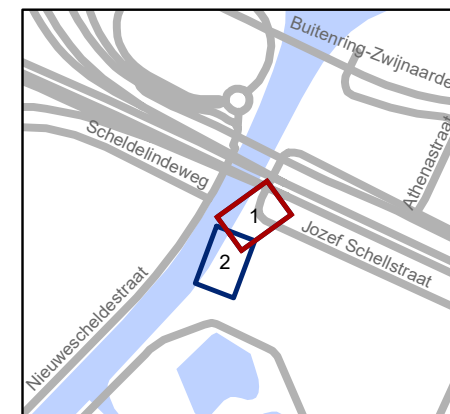

gent: Mobiliteitsbedrijf stad Gent
Verkeerstechnische taken

Jozef Schellstraat Doorgangsverbod


Dossiernummer P-476633

DATUM	SCHAAL	PLAN	P FORMAAT
12/01/2024	1/150	1/2	A4



Legende

-  Bestaande verkeersborden
-  Geplande verkeersborden
-  Te verwijderen verkeersborden
-  Bestaande wegmarkeringen
-  Geplande wegmarkeringen
-  Te verwijderen wegmarkeringen

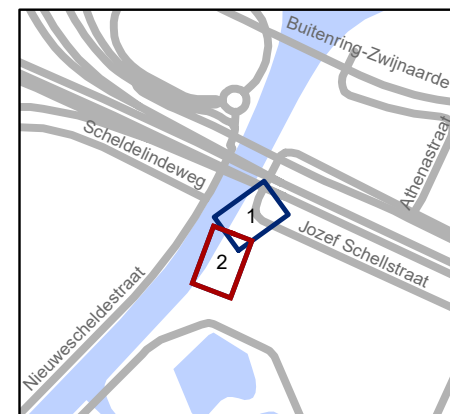

gent: Mobiliteitsbedrijf stad Gent
Verkeerstechnische taken

Jozef Schellstraat Doorgangsverbod

Dossiernummer P-476633

DATUM	SCHAAL	PLAN	P FORMAAT
12/01/2024	1/150	2/2	A4