



---

**2024\_CBS\_02762 Nieuw aanvullend reglement van de politie op het wegverkeer - gemeenteweg - Karel Johan Kuykstraat - nieuwe verkeersmaatregel(en) - Vaststelling**

**Beslissing:** Goedgekeurd in besloten vergadering van 21 maart 2024

**Zijn aanwezig bij de beslissing van dit punt:**

Mathias De Clercq, burgemeester-voorzitter; Filip Watteeuw, schepen; Sofie Bracke, schepen  
Tine Heyse, schepen; Astrid De Bruycker, schepen; Sami Souguir, schepen; Bram Van Braeckvelt, schepen; Isabelle Heyndrickx, schepen; Hafsa El-Bazioui, schepen; Rudy Coddens, schepen  
Mieke Hullebroeck, algemeen directeur; Liesbet Vertriest, waarnemend adjunct-algemeendirecteur

**Bevoegd:** Filip Watteeuw

**Betrokken:** Mathias De Clercq

**Juridisch kader**

**De volgende bepalingen zijn van toepassing inzake de bevoegdheid:**

- De Nieuwe Gemeentewet 24 juni 1988, artikel 119;
- Het Decreet van 16 mei 2008 betreffende de aanvullende reglementen op het wegverkeer en de plaatsing en bekostiging van verkeerstekens, artikel 5, § 1, 2e lid;
- Het Decreet over het lokaal bestuur van 22 december 2017, artikel 41, 2°;
- Het gemeenteraadsbesluit van 15 december 2015, houdende de delegatie van de vaststellingsbevoegdheid inzake gemeentelijke aanvullende reglementen op het wegverkeer.

**De beslissing wordt genomen op grond van:**

- Wet betreffende de politie over het wegverkeer, gecoördineerd bij Koninklijk Besluit van 16 maart 1968;
- Decreet van 16 mei 2008 betreffende de aanvullende reglementen op het wegverkeer en de plaatsing en bekostiging van de verkeerstekens;
- Koninklijk Besluit van 1 december 1975 houdende algemeen reglement op de politie van het wegverkeer en van het gebruik van de openbare weg;
- Ministerieel Besluit van 11 oktober 1976 waarbij de minimumafmetingen en de bijzondere plaatsingsvoorwaarden van de verkeerstekens worden bepaald;
- Uitvoeringsbesluit van 23 januari 2009 betreffende de aanvullende reglementen op het wegverkeer en de plaatsing en bekostiging van de verkeerstekens;

- Omzendbrief MOB/2009/1 van 3 april 2009.

### **Motivering**

- De nieuwe maatregel die bij dit besluit getroffen wordt is voorrangssignalisatie voorzien op deze nieuwe weg die uitkomt op de voorrangsweg Antwerpsesteenweg en dit ten gevolge een nieuwe verkaveling grenzend aan het Potuitpark.

### **Bijgevoegde bijlage(n):**

- Aanvullend Reglement Karel Johan Kuykstraat Dossier P362991 (deel van de beslissing)
- Signalisatieplan cluster Antwerpsesteenweg Dossier P-362991 (deel van de beslissing)

### **Beslissing**

**Beslist het volgende:**

**Artikel 1:**

Stelt vast het bijgevoegd aanvullend reglement van de politie op het wegverkeer en het signalisatieplan betreffende de gemeenteweg Karel Johan Kuykstraat.

2024\_CBS\_02762 - Nieuw aanvullend reglement van de politie op het wegverkeer - gemeenteweg - Karel Johan Kuykstraat - nieuwe verkeersmaatregel(en)

**gent:**

zoveel stad

## Aanvullend reglement van de politie op het wegverkeer - gemeenteweg – Karel Johan Kuykstraat

Vastgesteld in het College van Burgemeester en Schepenen van

Bekendgemaakt op

Geldig vanaf

Referentienummer

### Reglement

#### Artikel 1

Op het kruispunt van de Karel Johan Kuykstraat met de Antwerpsesteenweg geldt: de bestuurders moeten voorrang verlenen aan iedere bestuurder die rijdt op de openbare weg of de rijbaan die ze oprijden.

Dit wordt aangeduid door verkeerstekens:

- B1

---


(einde reglement)





### Legende

- Bestaande verkeersborden
- Geplande verkeersborden
- Te verwijderen verkeersborden
- Bestaande wegmarkeringen
- Geplande wegmarkeringen
- Te verwijderen wegmarkeringen
- Gepland paaltje
- Te verwijderen paaltje
- Ontwerp heraanleg

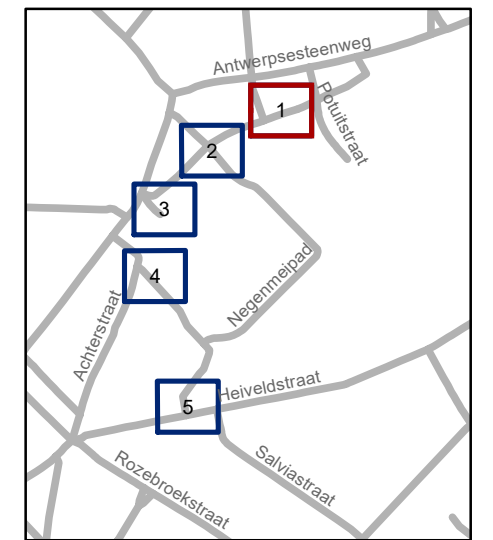


**gent:** Mobiliteitsbedrijf stad Gent  
Verkeerstechnische taken

**Antwerpsevoetweg / Karel Kuykstraat / Negenmeipad**  
**Definitief signalisatieplan**


Dossiernummer P-362991

DATUM	SCHAAL	PLAN	P FORMAAT
15/02/2024	1/200	1/5	A3

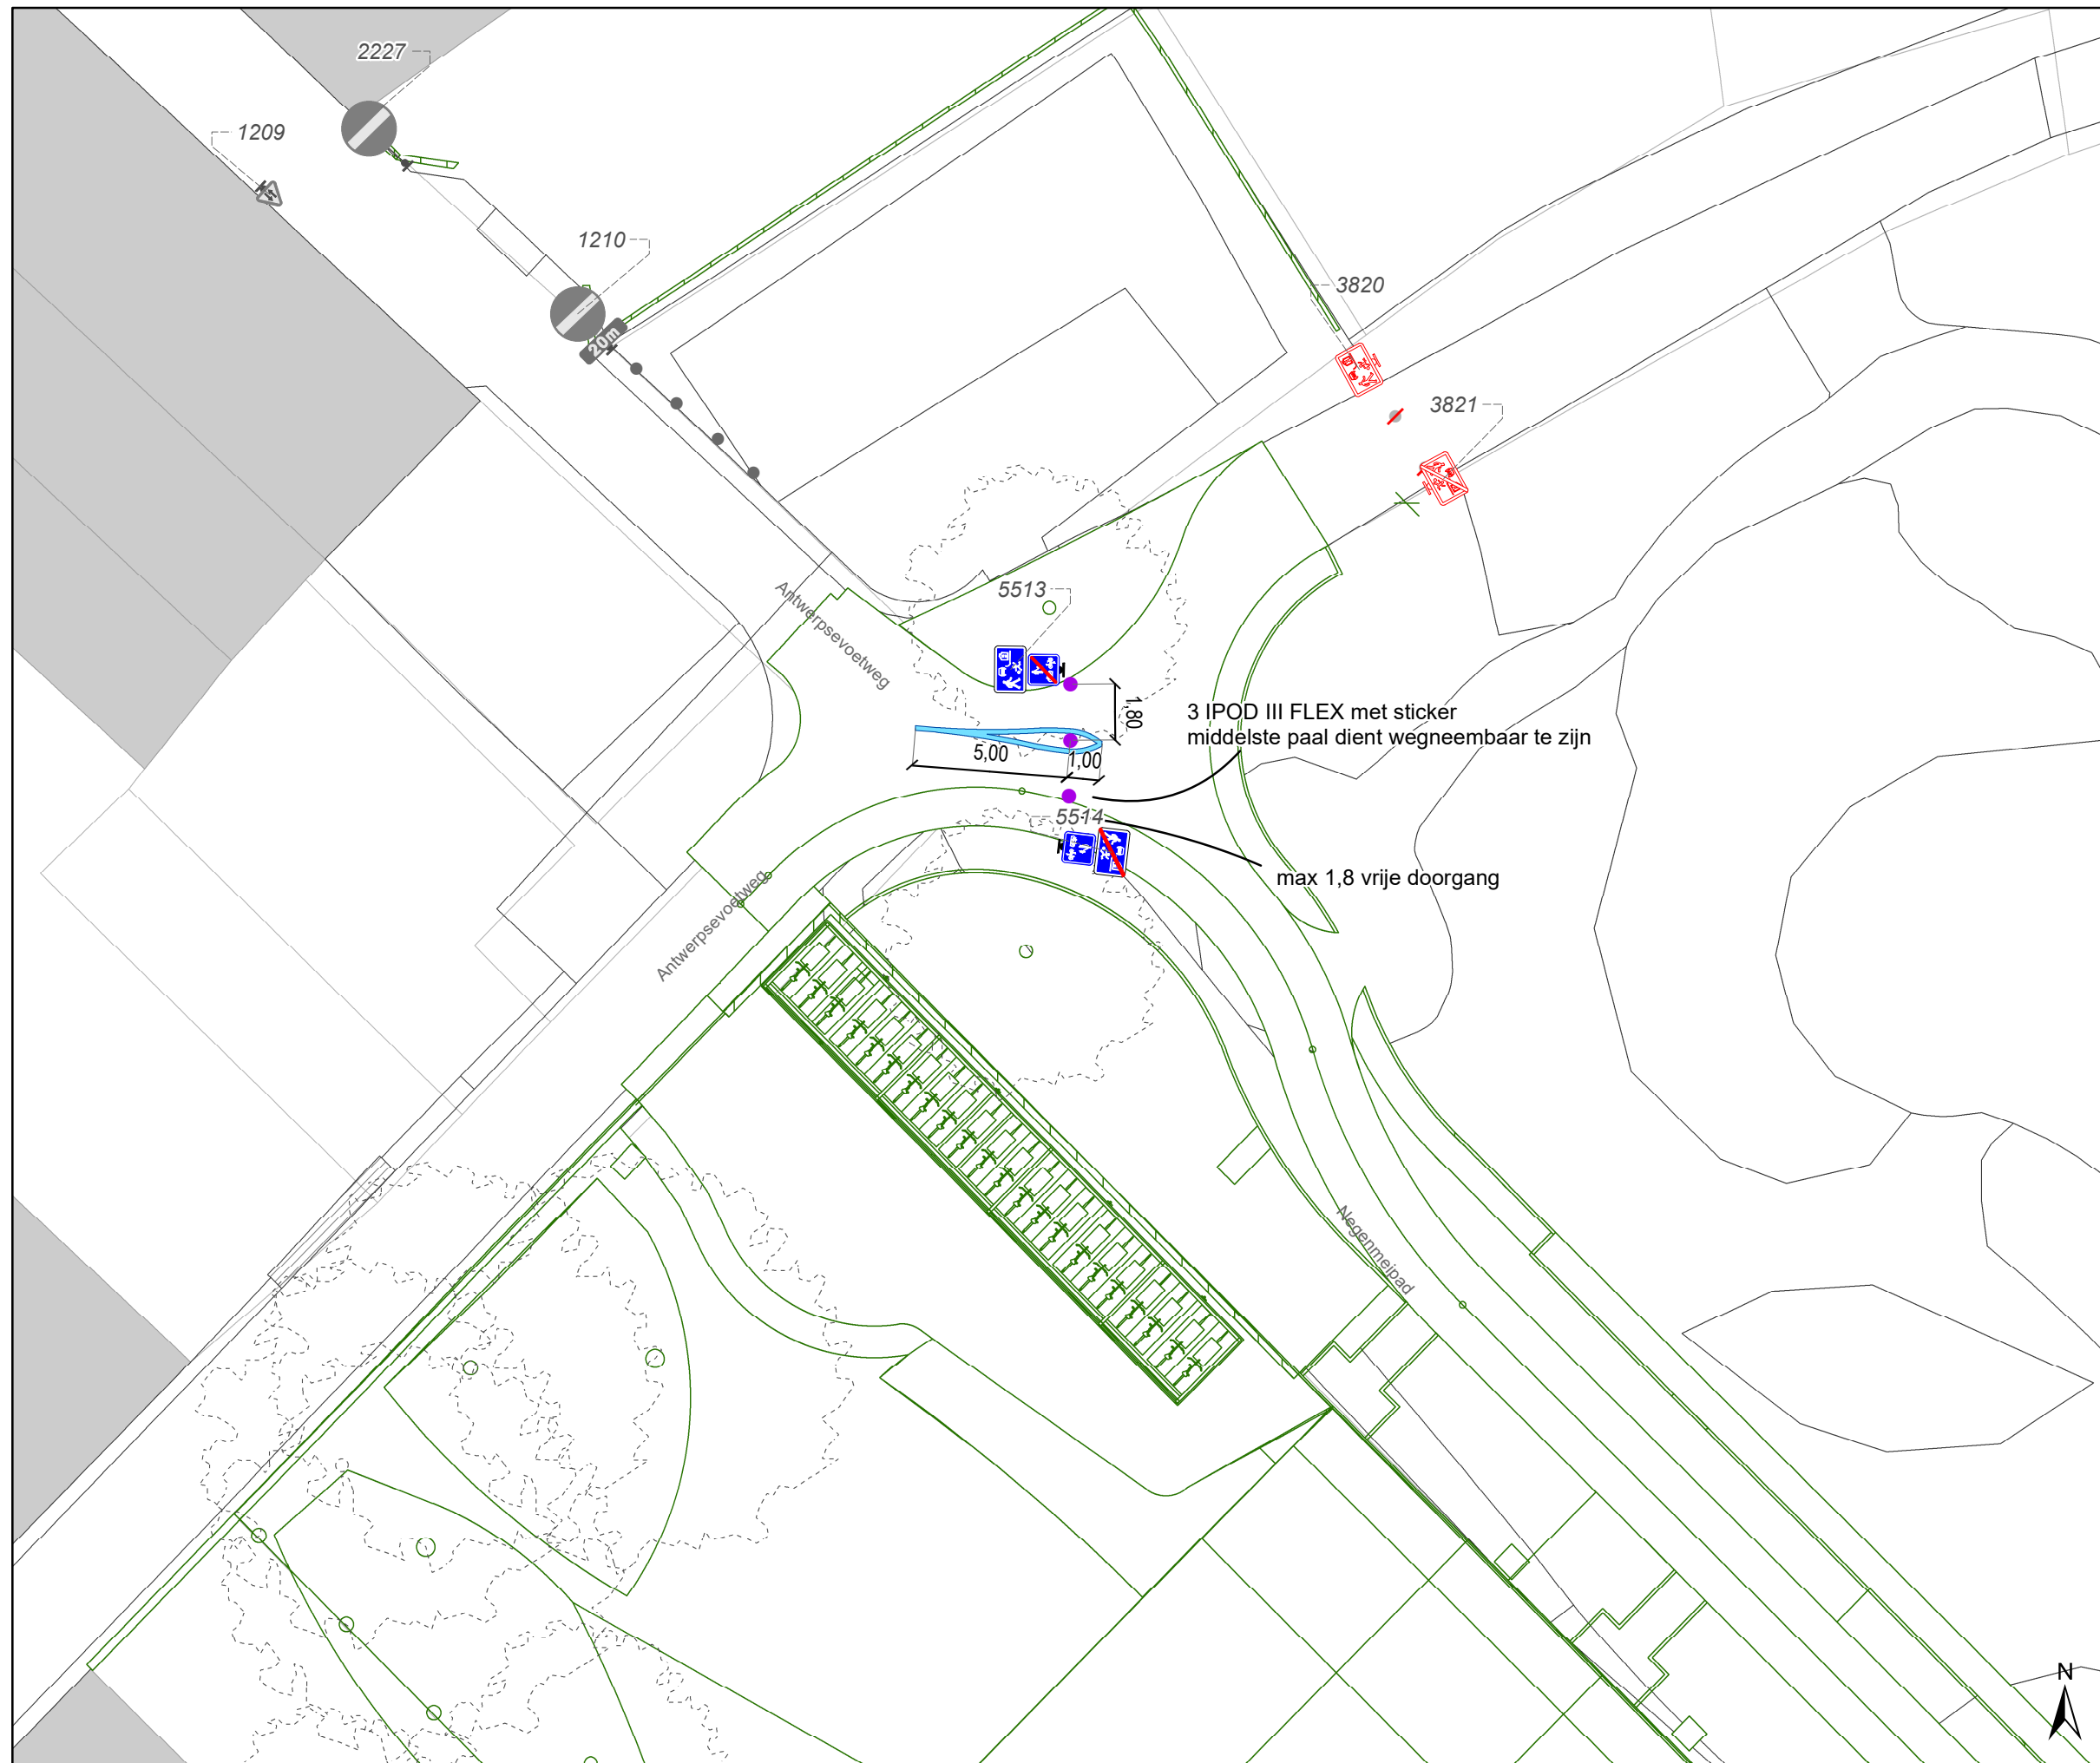

### Legende

- Bestaande verkeersborden
- Geplande verkeersborden
- Te verwijderen verkeersborden
- Bestaande wegmarkeringen
- Geplande wegmarkeringen
- Te verwijderen wegmarkeringen
- Gepland paaltje
- Te verwijderen paaltje
- Ontwerp heraanleg

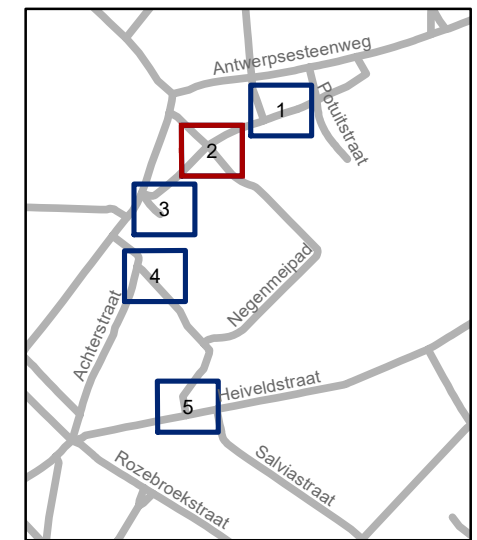


**gent:** Mobiliteitsbedrijf stad Gent  
Verkeerstechnische taken

**Antwerpsevoetweg / Karel Kuykstraat /  
Negenmeipad  
Definitief signalisatieplan**


Dossiernummer P-362991

DATUM	SCHAAL	PLAN	P FORMAAT
15/02/2024	1/200	2/5	A3

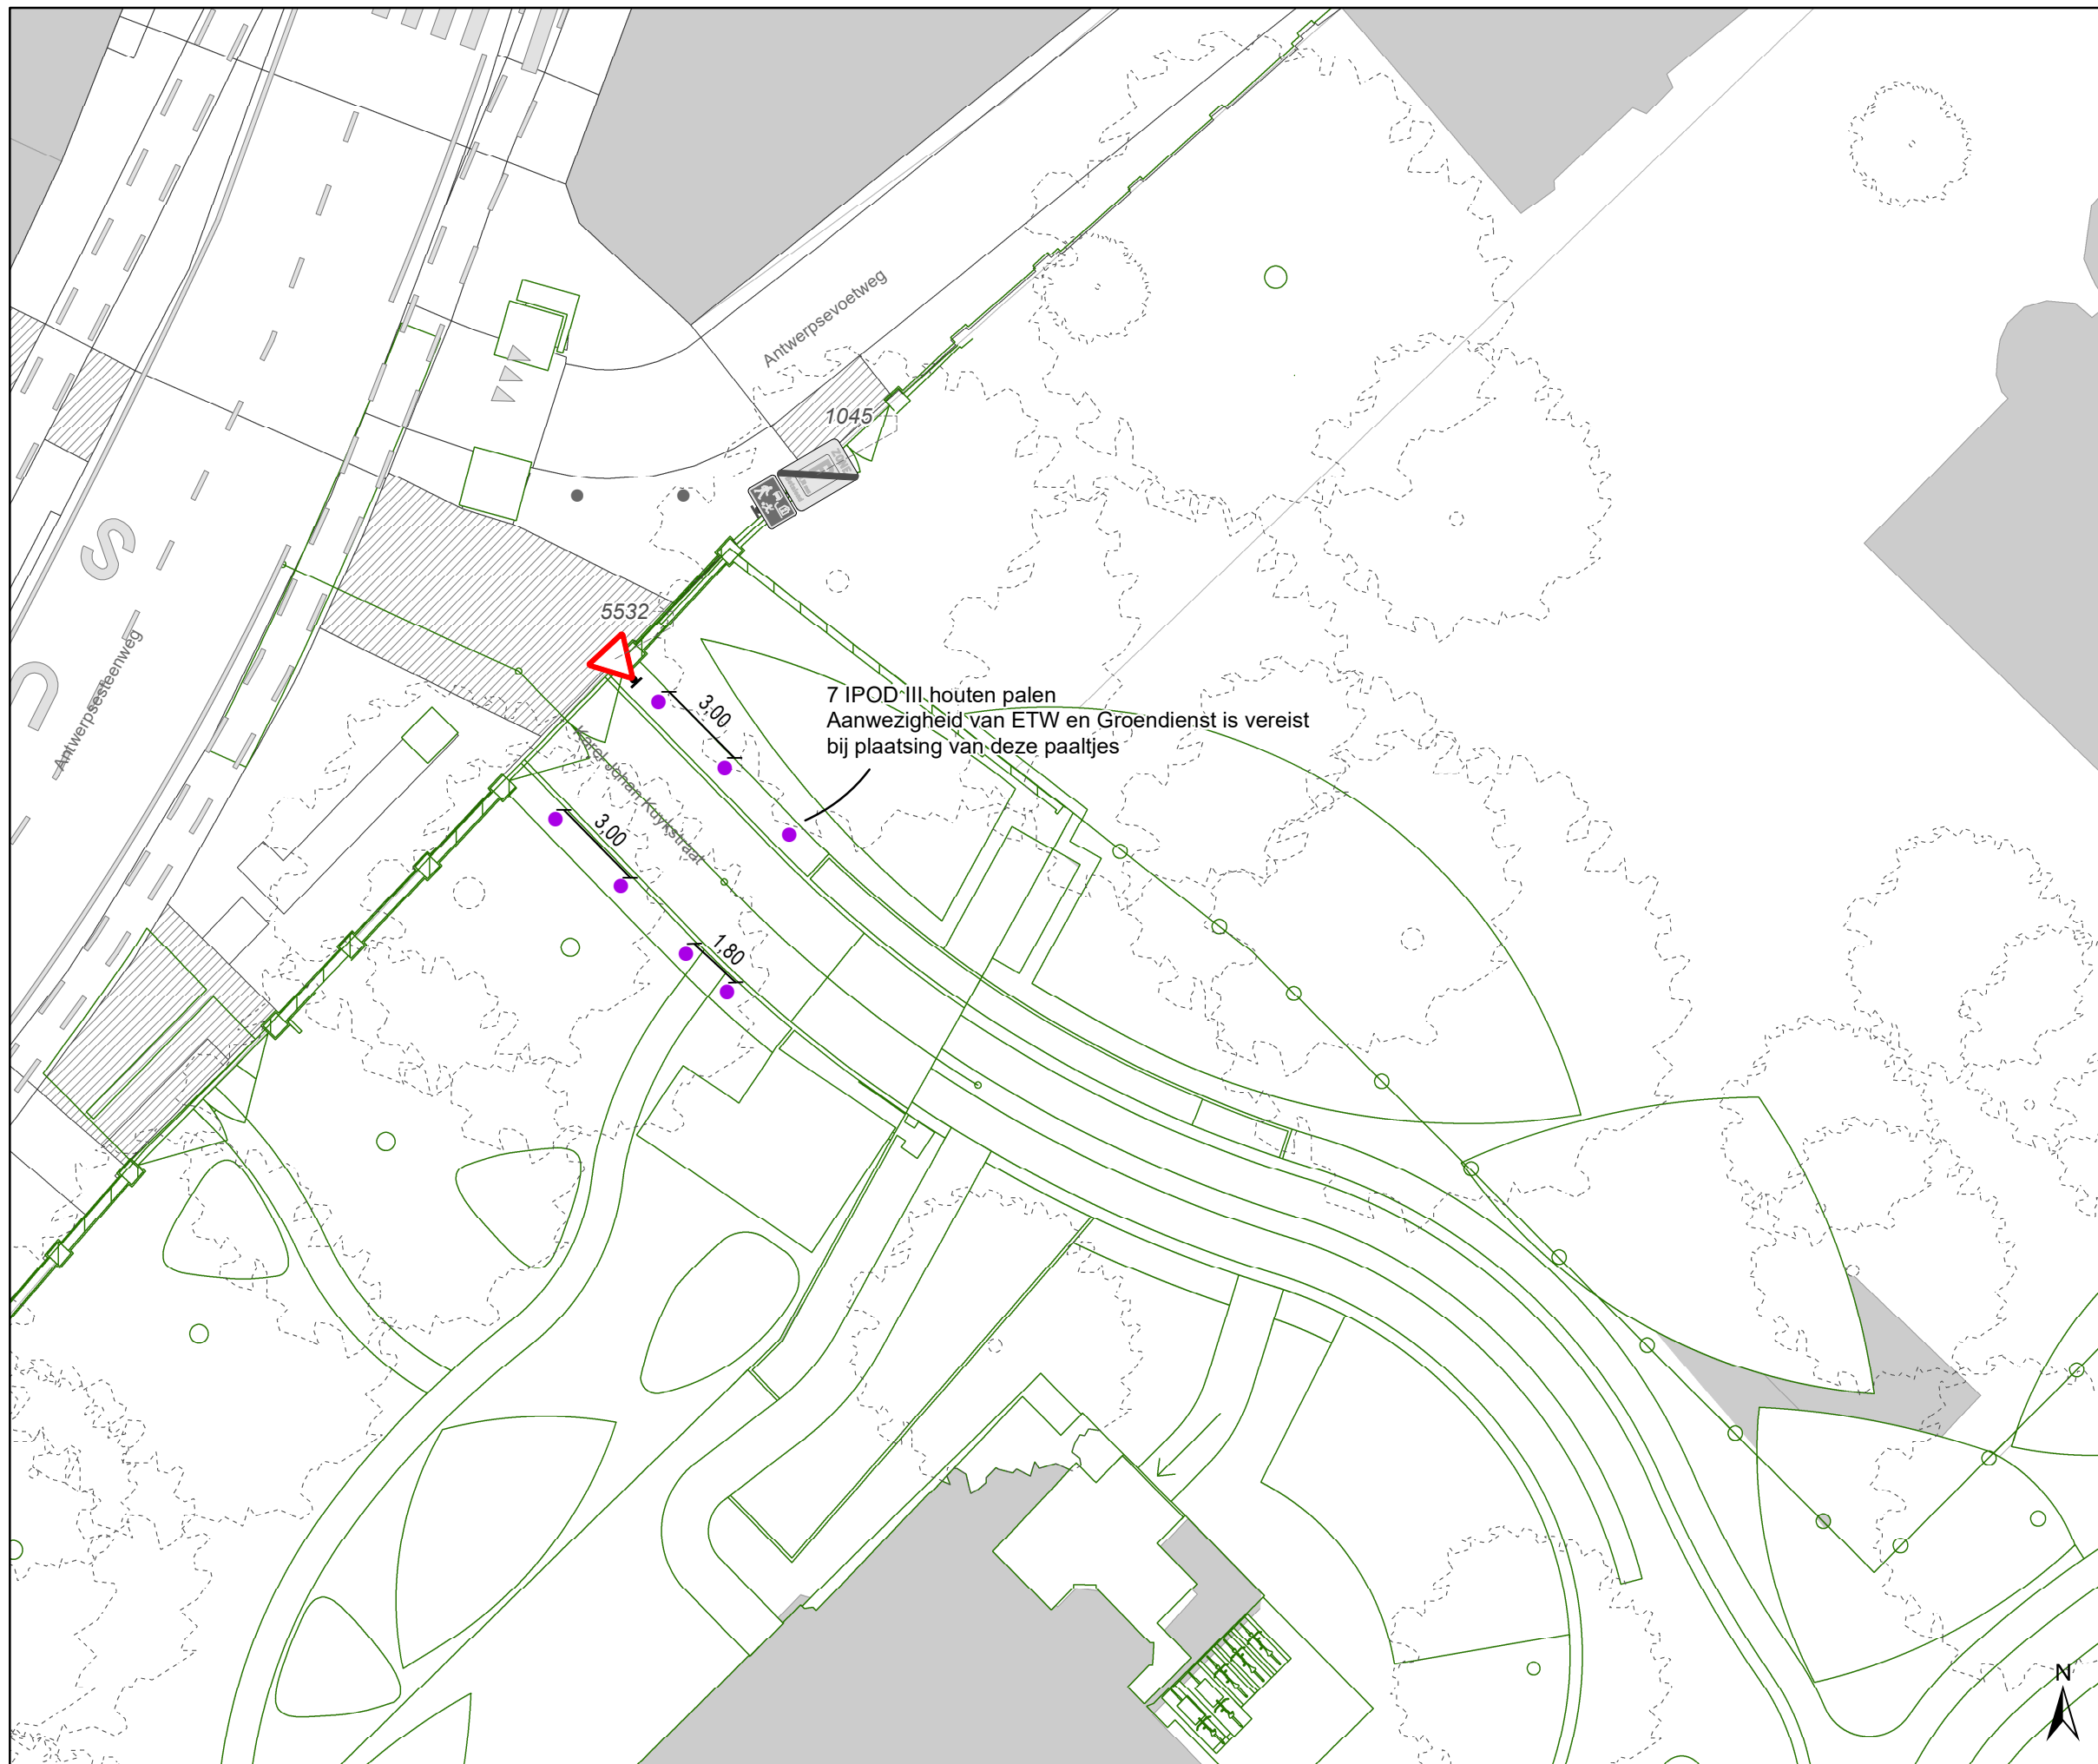


## Legende

-  Bestaande verkeersborden
-  Geplande verkeersborden
-  Te verwijderen verkeersborden
-  Bestaande wegmarkeringen
-  Geplande wegmarkeringen
-  Te verwijderen wegmarkeringen
-  Gepland paaltje
-  Te verwijderen paaltje
-  Ontwerp heraanleg

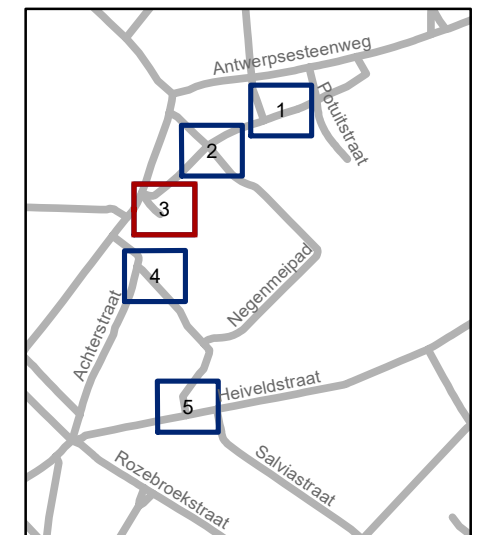


 Mobiliteitsbedrijf stad Gent			
Verkeerstechnische taken			
<b>Antwerpsevoetweg / Karel Kuykstraat / Negenmeipad</b>			
<b>Definitief signalisatieplan</b>			
Dossiernummer P-362991			
DATUM	SCHAAL	PLAN	P FORMAAT
15/02/2024	1/200	3/5	A3

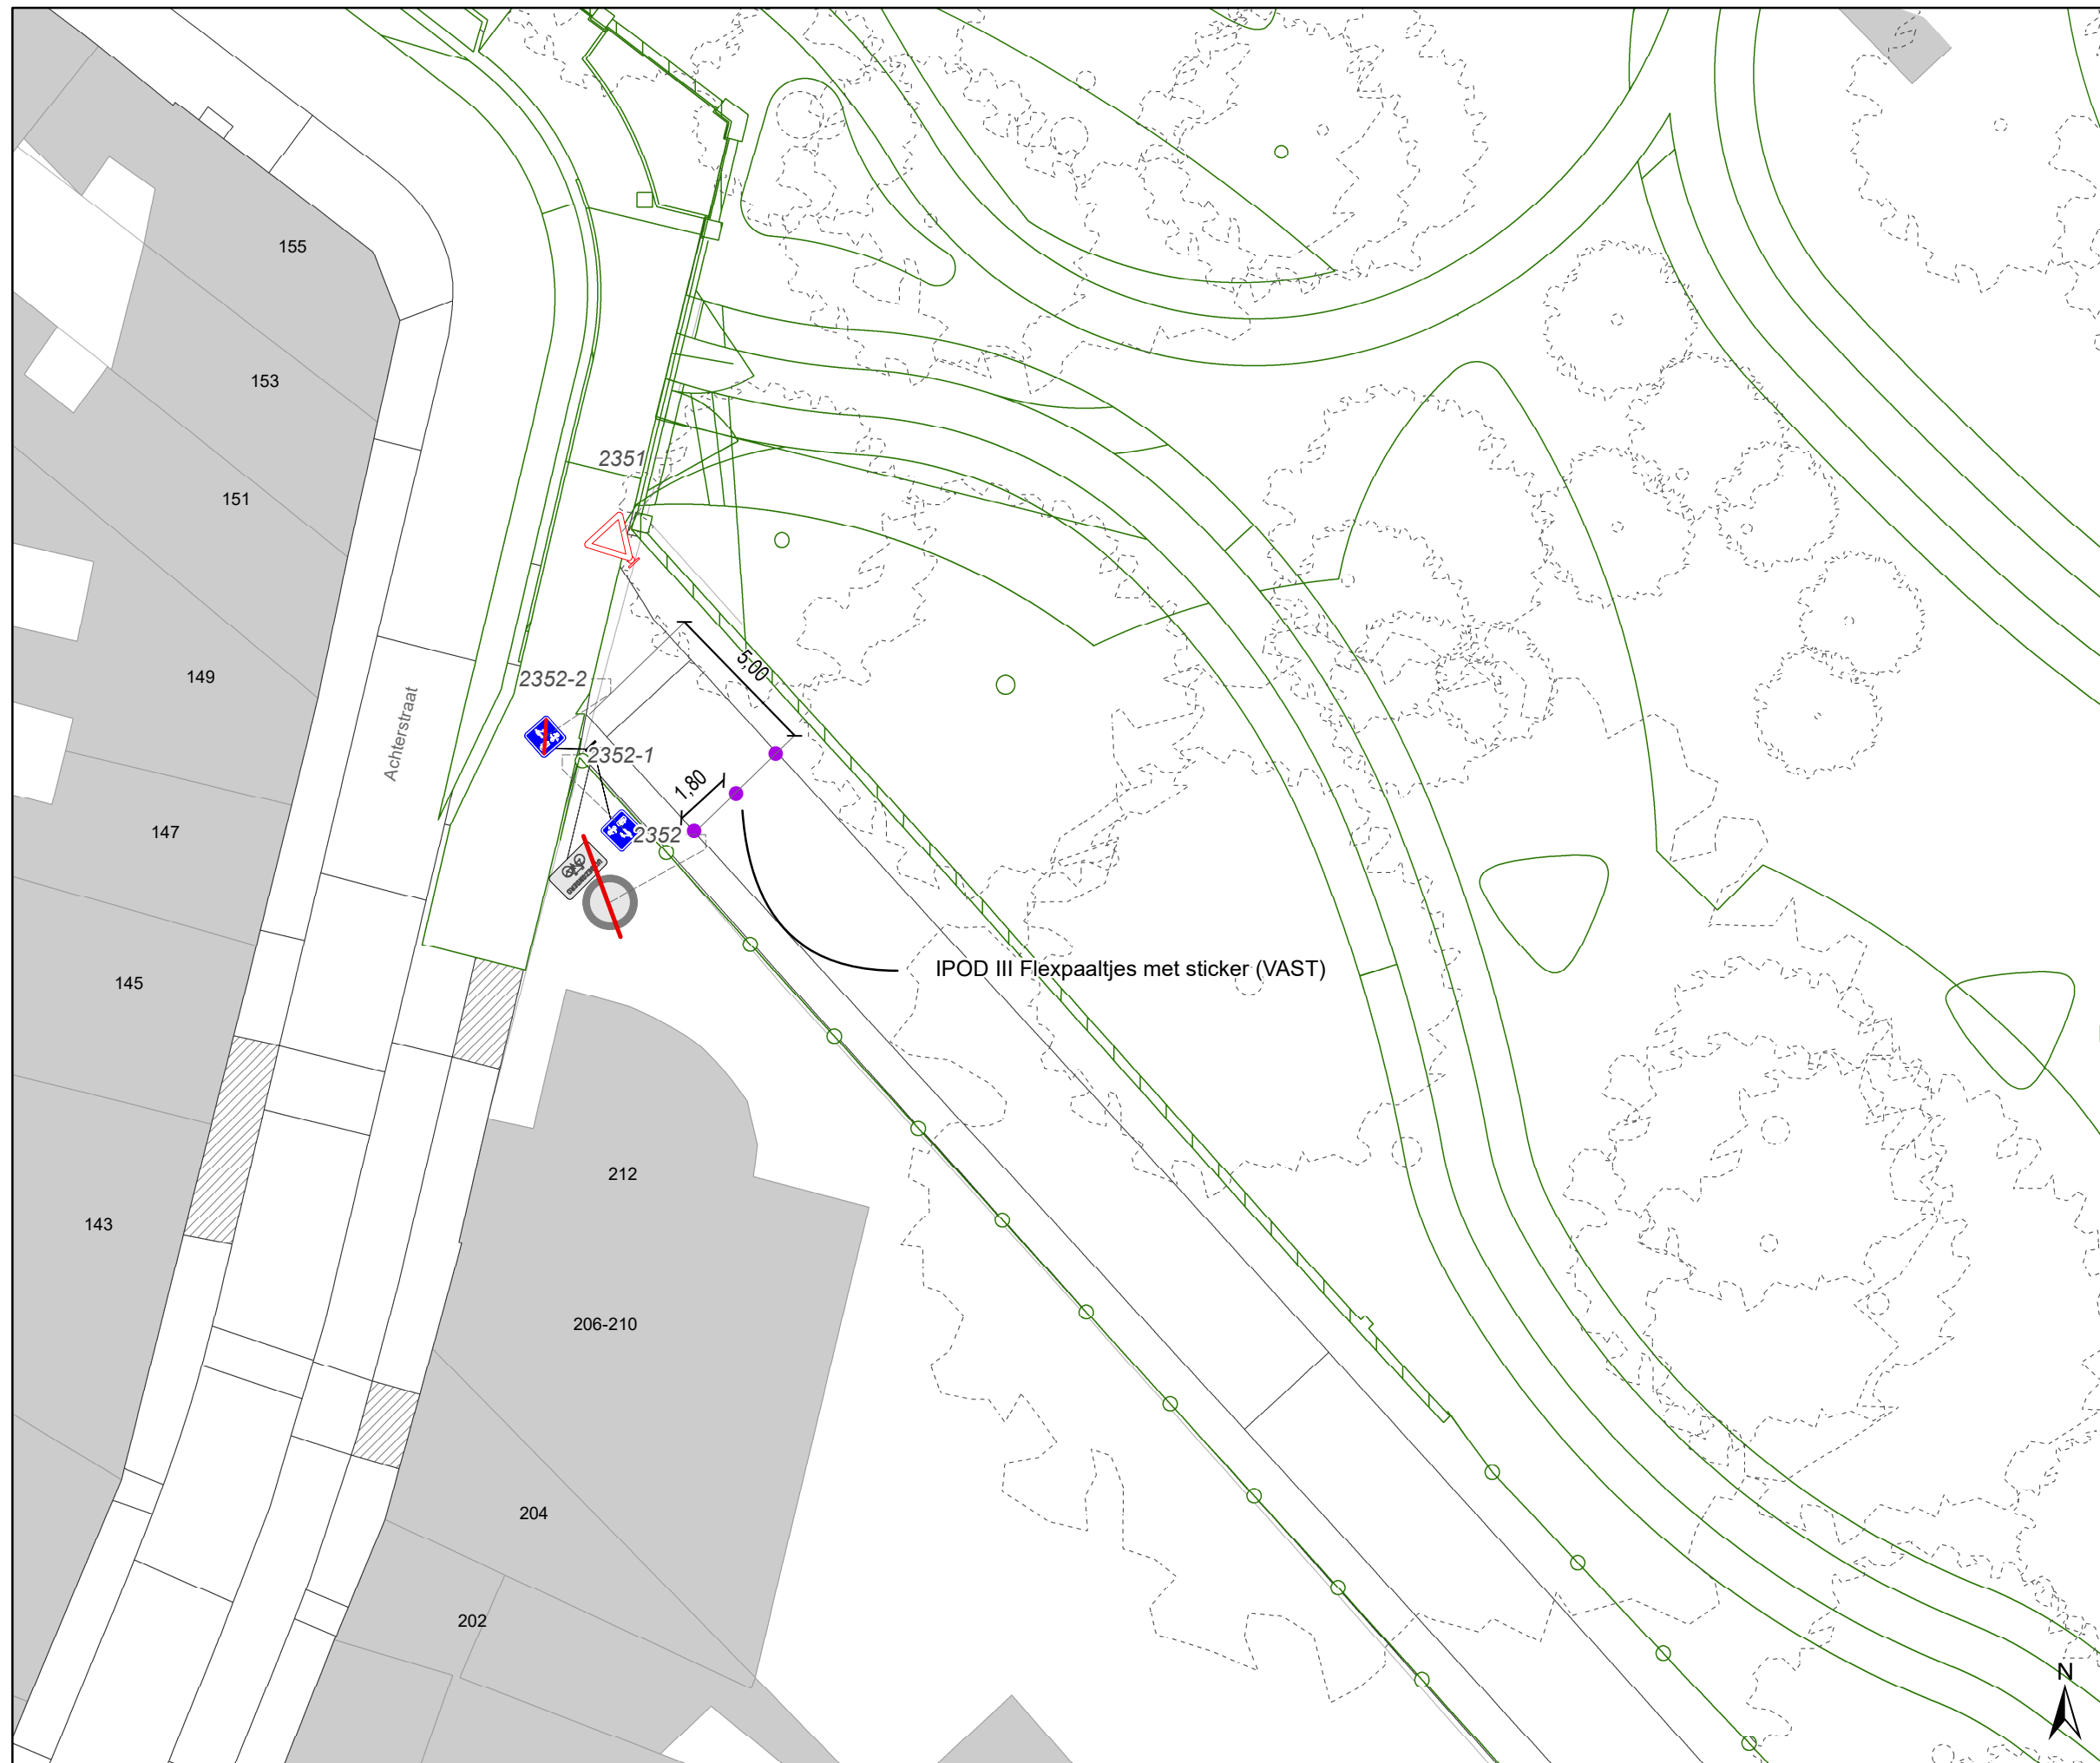

### Legende

- Bestaande verkeersborden
- Geplande verkeersborden
- Te verwijderen verkeersborden
- Bestaande wegmarkeringen
- Geplande wegmarkeringen
- Te verwijderen wegmarkeringen
- Gepland paaltje
- Te verwijderen paaltje
- Ontwerp heraanleg

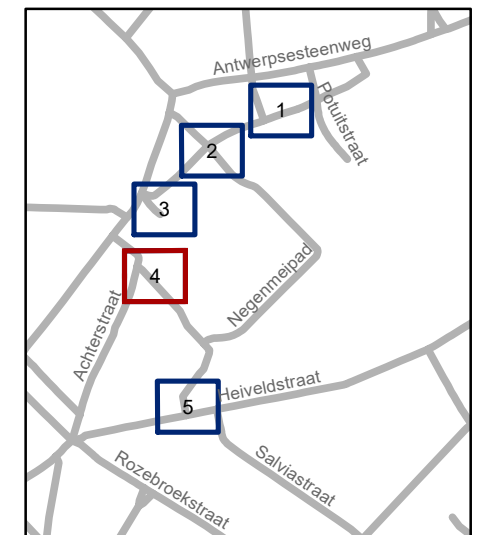


**gent:** Mobiliteitsbedrijf stad Gent  
Verkeerstechnische taken

**Antwerpsevoetweg / Karel Kuykstraat /  
Negenmeipad  
Definitief signalisatieplan**


Dossiernummer P-362991

DATUM	SCHAAL	PLAN	P FORMAAT
15/02/2024	1/200	4/5	A3

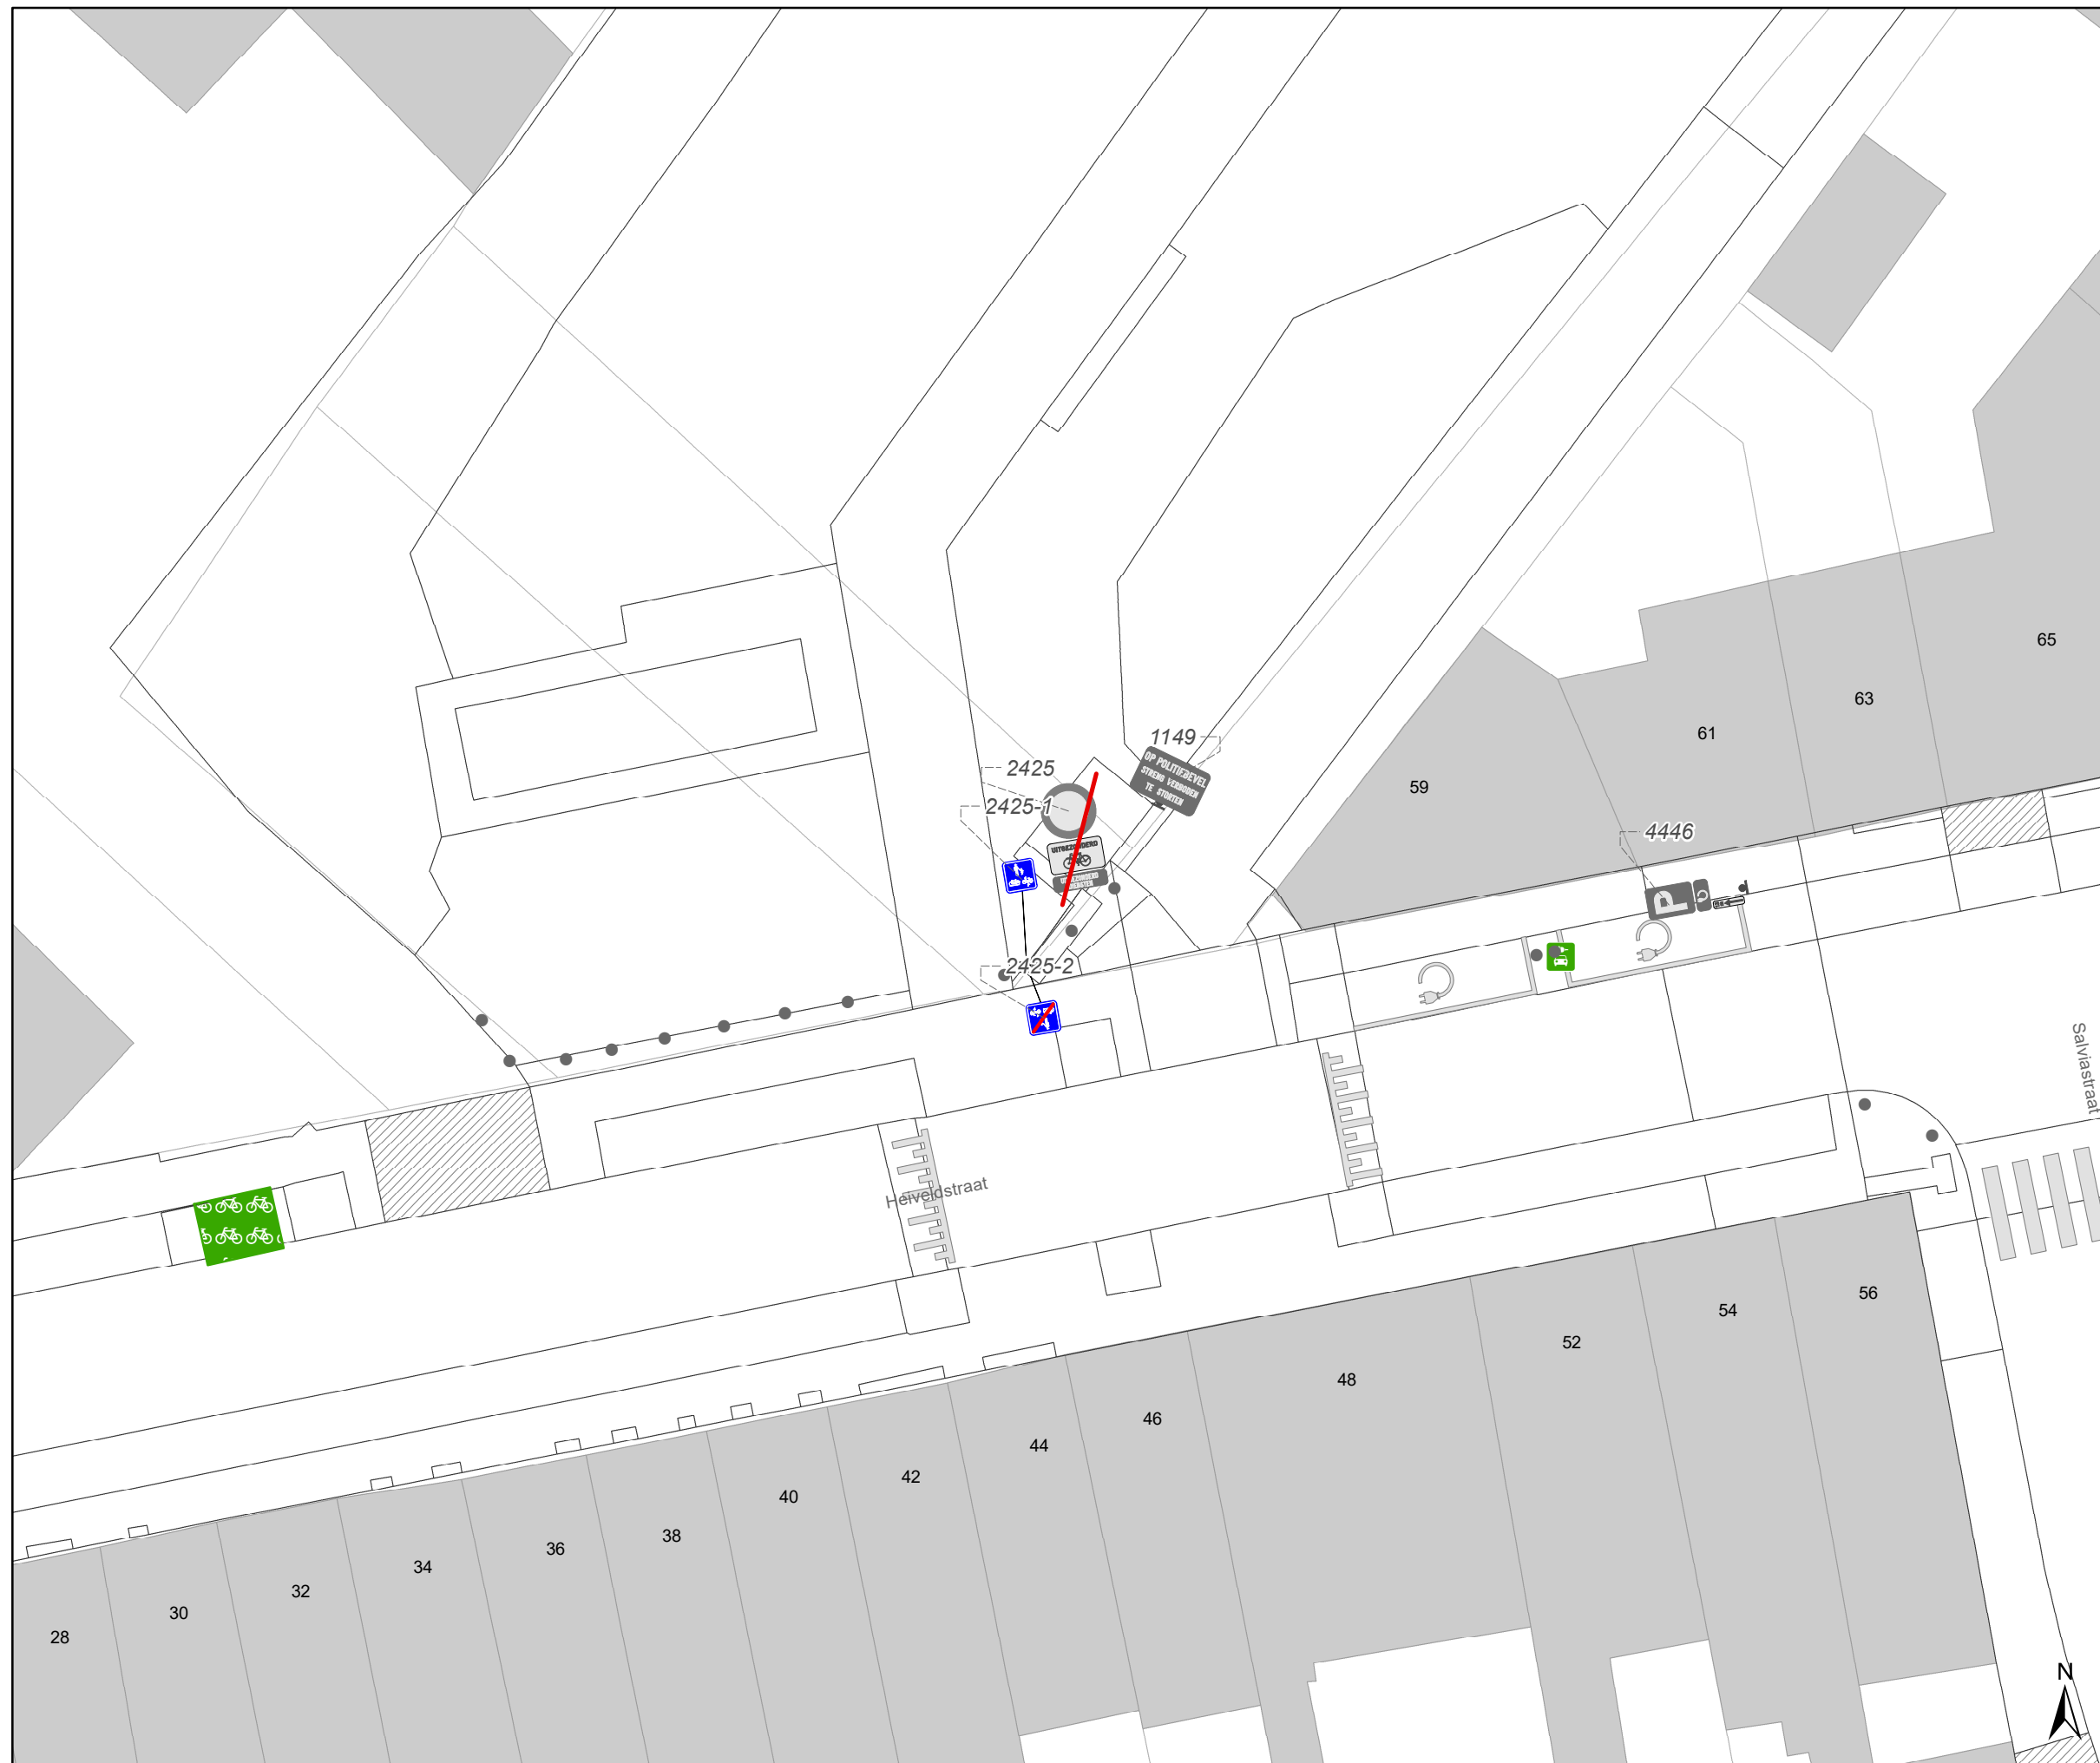

### Legende

- Bestaande verkeersborden
- Geplande verkeersborden
- Te verwijderen verkeersborden
- Bestaande wegmarkeringen
- Geplande wegmarkeringen
- Te verwijderen wegmarkeringen
- Gepland paaltje
- Te verwijderen paaltje
- Ontwerp heraanleg

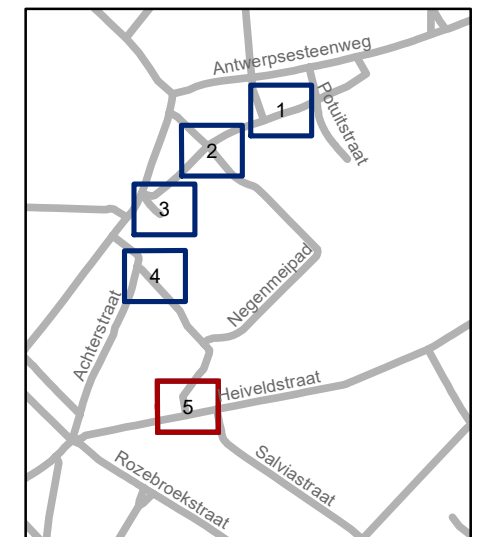

<b>gent:</b> Mobiliteitsbedrijf stad Gent Verkeerstechnische taken			
<b>Antwerpsevoetweg / Karel Kuykstraat / Negenmeipad Definitief signalisatieplan</b>			
Dossiernummer P-362991			
DATUM	SCHAAL	PLAN	P FORMAAT
15/02/2024	1/200	5/5	A3