
2024_CBS_02773 Nieuw aanvullend reglement van de politie op het wegverkeer - gemeenteweg - Aannemersstraat - correctie en nieuwe parkeerplaats voorbehouden voor autodelen - Vaststelling

Beslissing: Goedgekeurd in besloten vergadering van 21 maart 2024

Zijn aanwezig bij de beslissing van dit punt:

Mathias De Clercq, burgemeester-voorzitter; Filip Watteeuw, schepen; Sofie Bracke, schepen
Tine Heyse, schepen; Astrid De Bruycker, schepen; Sami Souguir, schepen; Bram Van Braeckevelt, schepen; Isabelle Heyndrickx, schepen; Hafsa El-Bazioui, schepen; Rudy Coddens, schepen
Mieke Hullebroeck, algemeen directeur; Liesbet Vertriest, waarnemend adjunct-algemeendirecteur

Bevoegd: Filip Watteeuw

Betrokken: Mathias De Clercq

Juridisch kader

De volgende bepalingen zijn van toepassing inzake de bevoegdheid:

- De Nieuwe Gemeentewet 24 juni 1988, artikel 119;
- Het Decreet van 16 mei 2008 betreffende de aanvullende reglementen op het wegverkeer en de plaatsing en bekostiging van verkeerstekens, artikel 5, § 1, 2e lid;
- Het Decreet over het lokaal bestuur van 22 december 2017, artikel 41, 2°;
- Het gemeenteraadsbesluit van 15 december 2015, houdende de delegatie van de vaststellingsbevoegdheid inzake gemeentelijke aanvullende reglementen op het wegverkeer.

De beslissing wordt genomen op grond van:

- Wet betreffende de politie over het wegverkeer, gecoördineerd bij Koninklijk Besluit van 16 maart 1968;
- Decreet van 16 mei 2008 betreffende de aanvullende reglementen op het wegverkeer en de plaatsing en bekostiging van de verkeerstekens;
- Koninklijk Besluit van 1 december 1975 houdende algemeen reglement op de politie van het wegverkeer en van het gebruik van de openbare weg;
- Ministerieel Besluit van 11 oktober 1976 waarbij de minimumafmetingen en de bijzondere plaatsingsvoorwaarden van de verkeerstekens worden bepaald;

- Uitvoeringsbesluit van 23 januari 2009 betreffende de aanvullende reglementen op het wegverkeer en de plaatsing en bekostiging van de verkeerstekens;
- Omzendbrief MOB/2009/1 van 3 april 2009;
- Het reglement houdende de voorwaarden tot het toekennen van parkeerplaatsen voor personen met een handicap, goedgekeurd in de gemeenteraad van 25 april 2016.

Motivering

- De nieuwe maatregelen die bij dit besluit getroffen worden, zijn: ten eerst een correctie van dit reglement. De gele onderbroken strepen ter hoogte van huisnummer 27 worden verwijderd uit dit reglement, aangezien deze belijning niet aanwezig is op terrein. Op deze manier stemt het reglement overeen met de bestaande toestand op terrein. Ten tweede wordt er een voorbehouden parkeerplaats voor autodelen ter hoogte van huisnummer 27 en 29 ingericht in het kader van het inrichten van 500 bijkomende autodeelplaatsen zoals bepaald in het Autodeelplan Gent 2025, goedgekeurd door de gemeenteraad van 25 januari 2021. Deze voorbehouden parkeerplaats zal gebruikt worden door een erkende autodeelorganisatie.
- Bij collegebesluit van 14 december 2023 werd beperkt éénrichtingsverkeer ingevoerd, met uitzondering van fietsers en bestuurders van speedpedelecs, in kader van het verbeteren van de verkeersveiligheid en het verhogen van de leefkwaliteit in de wijk Dampoort/Gentbrugge. Dit tussen de Klinkkouterstraat en de Bouwmeestersstraat, in de richting van de Bouwmeestersstraat, tussen de Scheldestraat en de Klinkkouterstraat, in de richting van de Klinkkouterstraat en tussen de Gentbruggestraat en de Scheldestraat, in de richting van de Scheldestraat.
- Bij collegebesluit van 17 augustus 2023 werd de inrichting van een parkeerplaats voor personen met een handicap ter hoogte van huisnummer 111 goedgekeurd, vermits de aanvrager voldoet aan de gestelde voorwaarden volgens het Reglement houdende de voorwaarden tot het toekennen van parkeerplaatsen voor personen met een handicap goedgekeurd in de gemeenteraad van 25 april 2016.
- Bij collegebesluit van 17 maart 2022 werd er een voorbehouden parkeerplaats voor autodelen ingericht ter hoogte van huisnummer 29 en 31-33A in het kader van het inrichten van 500 voorbehouden autodeelplaatsen zoals bepaald in het Autodeelplan Gent 2025, goedgekeurd door de gemeenteraad van 25 januari 2021. Deze voorbehouden parkeerplaats zal gebruikt worden door een erkende autodeelorganisatie.
- Bij collegebesluit van 07 juni 2018 werd beslist tot het verwijderen van de parkeerplaats voor personen met een handicap ter hoogte van huisnummer 27 omdat de houder van de parkeerkaart voor personen met een handicap geen wagen meer ter beschikking heeft. Er wordt wel een voetpadverlaging en gele markeringen voorzien om de toegang tot de woning voor een elektrische rolstoel te vrijwaren.
- Bij collegebesluit van 13 oktober 2016 werd de bestaande toestand geregulariseerd en werd een parkeerplaats voor personen met een handicap ingericht ter hoogte van huisnummer 27 vermits de aanvrager voldoet aan de gestelde voorwaarden volgens het

Reglement houdende de voorwaarden tot het toekennen van parkeerplaatsen voor personen met een handicap goedgekeurd in de gemeenteraad van 25 april 2016.

Bijgevoegde bijlage(n):

- Aanvullend reglement Aannemersstraat dossiers P-491800 en P-450385 (deel van de beslissing)
- Signalisatieplan Aannemersstraat dossier P-450385 (deel van de beslissing)

Beslissing

Beslist het volgende:

Artikel 1:

Heft op het aanvullend reglement van de politie op het wegverkeer betreffende de gemeenteweg Aannemersstraat, goedgekeurd in zitting van 14 december 2023, van zodra het nieuwe reglement in werking treedt.

Artikel 2:

Stelt vast het bijgevoegd aanvullend reglement van de politie op het wegverkeer en het signalisatieplan betreffende de gemeenteweg Aannemersstraat.

2024_CBS_02773 - Nieuw aanvullend reglement van de politie op het wegverkeer - gemeenteweg - Aannemersstraat - correctie en nieuwe parkeerplaats voorbehouden voor autodelen

Aanvullend reglement van de politie op het wegverkeer - gemeenteweg – Annemersstraat

Vastgesteld in het College van Burgemeester en Schepenen van

Bekendgemaakt op

Geldig vanaf

Referentienummer

Reglement

Artikel 1

Op de Annemerstraat vanaf de Bouwmeestersstraat tot de Klinkkouterstraat in de richting van de Bouwmeesterstraat;

Op de Annemerstraat vanaf de Klinkkouterstraat tot de Scheldestraat in de richting van de Klinkkouterstraat;

Op de Annemerstraat vanaf de Scheldestraat tot de Gentbruggestraat in de richting van de Scheldestraat geldt: verboden rijrichting voor iedere bestuurder; de maatregel geldt niet voor fietsers en bestuurders van speed pedelecs. In de tegenovergestelde richting geldt toegelaten rijrichting op de openbare weg met eenrichtingsverkeer; fietsers en bestuurders van speed pedelecs mogen in de twee richtingen rijden.

Dit wordt aangeduid door verkeerstekens:

- C1
- M11
- F19
- M17

Artikel 2

Op de Annemersstraat van het kruispunt met de Wolterslaan tot huisnummer 38 aan de kant van de pare huisnummers;

op de Annemersstraat van huisnummer 161 tot het kruispunt met de Bouwmeestersstraat aan de kant van de onpare huisnummers;

op de Annemersstraat van huisnummer 118 tot huisnummer 146 aan de kant van de pare huisnummers

op de Annemersstraat van het kruispunt met de Gentbruggestraat tot het kruispunt met de Scheldestraat aan de kant van de pare huisnummers geldt: het parkeren is verboden; het begin van de parkeerreglementering wordt aangeduid; het einde van de parkeerreglementering wordt aangeduid.

Dit wordt aangeduid door verkeerstekens:

- E1
- GXa
- GXb

Artikel 3

Op de Annemersstraat ter hoogte van huisnummer 27 en 31-33A geldt: het parkeren is toegelaten; het parkeren is voorbehouden voor voertuigen waarop de parkeerkaart voor autodelen is aangebracht ; de parkeerreglementering geldt over een afstand van 12 m.

Dit wordt aangeduid door verkeerstekens:

- E9a
- GVIIId
- GXc

Artikel 4

Op de Aannemersstraat ter hoogte van huisnummer 111 geldt: het parkeren is toegelaten; het parkeren is voorbehouden voor voertuigen die gebruikt worden door personen met een handicap ; de parkeerreglementering geldt over een afstand van 5,5 m.

Dit wordt aangeduid door verkeerstekens:

- E9a
- GVIIId
- GXc

Artikel 5

Op de Aannemersstraat van huisnummer 1-1A tot huisnummer 7 aan de kant van de onpare huisnummers;

op de Aannemersstraat van huisnummer 70 tot huisnummers 80-82 aan de kant van de pare huisnummers geldt: het parkeren op de rijbaan is verboden.

Dit wordt aangeduid door verkeerstekens:

- WM75.1.2

Artikel 6

Op de Aannemersstraat ter hoogte van het kruispunt met de Wolterslaan;

op de Aannemersstraat ter hoogte van huisnummers 28-30A;

op de Aannemersstraat ter hoogte van huisnummer 40;

op de Aannemersstraat ter hoogte van het kruispunt met de Klinkkouterstraat;

op de Aannemersstraat ter hoogte van het kruispunt met de Scheldestraat;


op de Aannemersstraat ter hoogte van het kruispunt met de Gentbruggestraat geldt voetgangers moeten de oversteekplaats volgen om de rijbaan over te steken.

Dit wordt aangeduid door verkeerstekens:

- WM76.3


(einde reglement)



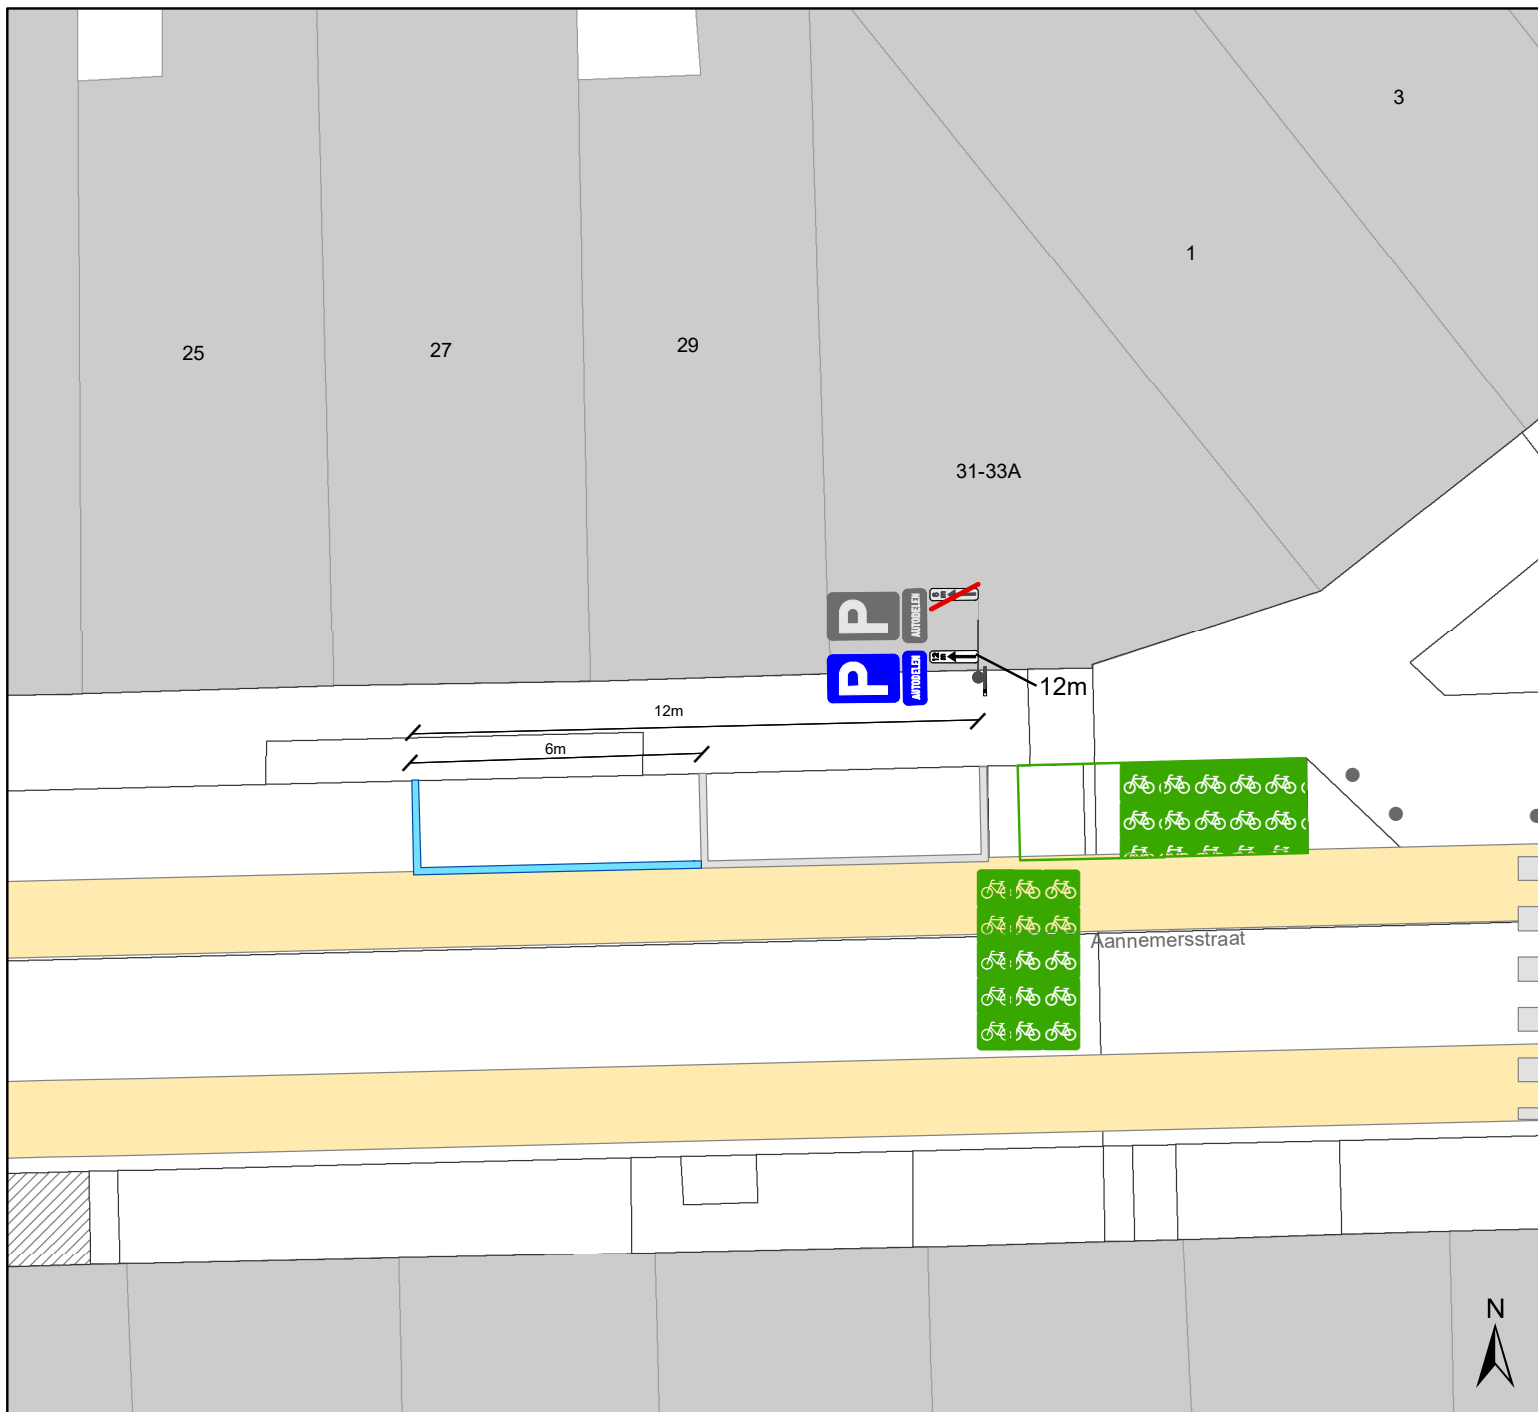

Legende

-  Bestaande verkeersborden
-  Geplande verkeersborden
-  Te verwijderen verkeersborden
-  Bestaande wegmarkeringen
-  Geplande wegmarkeringen
-  Te verwijderen wegmarkeringen
-  Actief

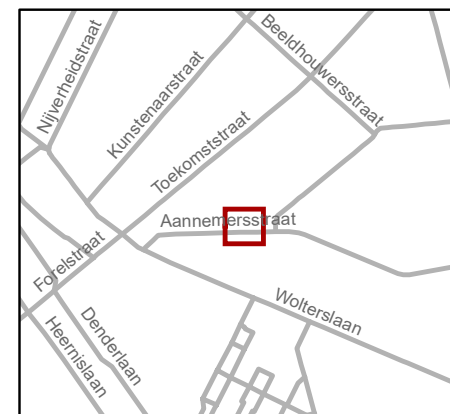

gent: Mobiliteitsbedrijf stad Gent
Verkeerstechnische taken

**Aannemersstraat
1 bijkomende AD**

Dossiernummer P-450385

DATUM	SCHAAL	PLAN	P FORMAAT
1/03/2024	1/150	1/1	A4