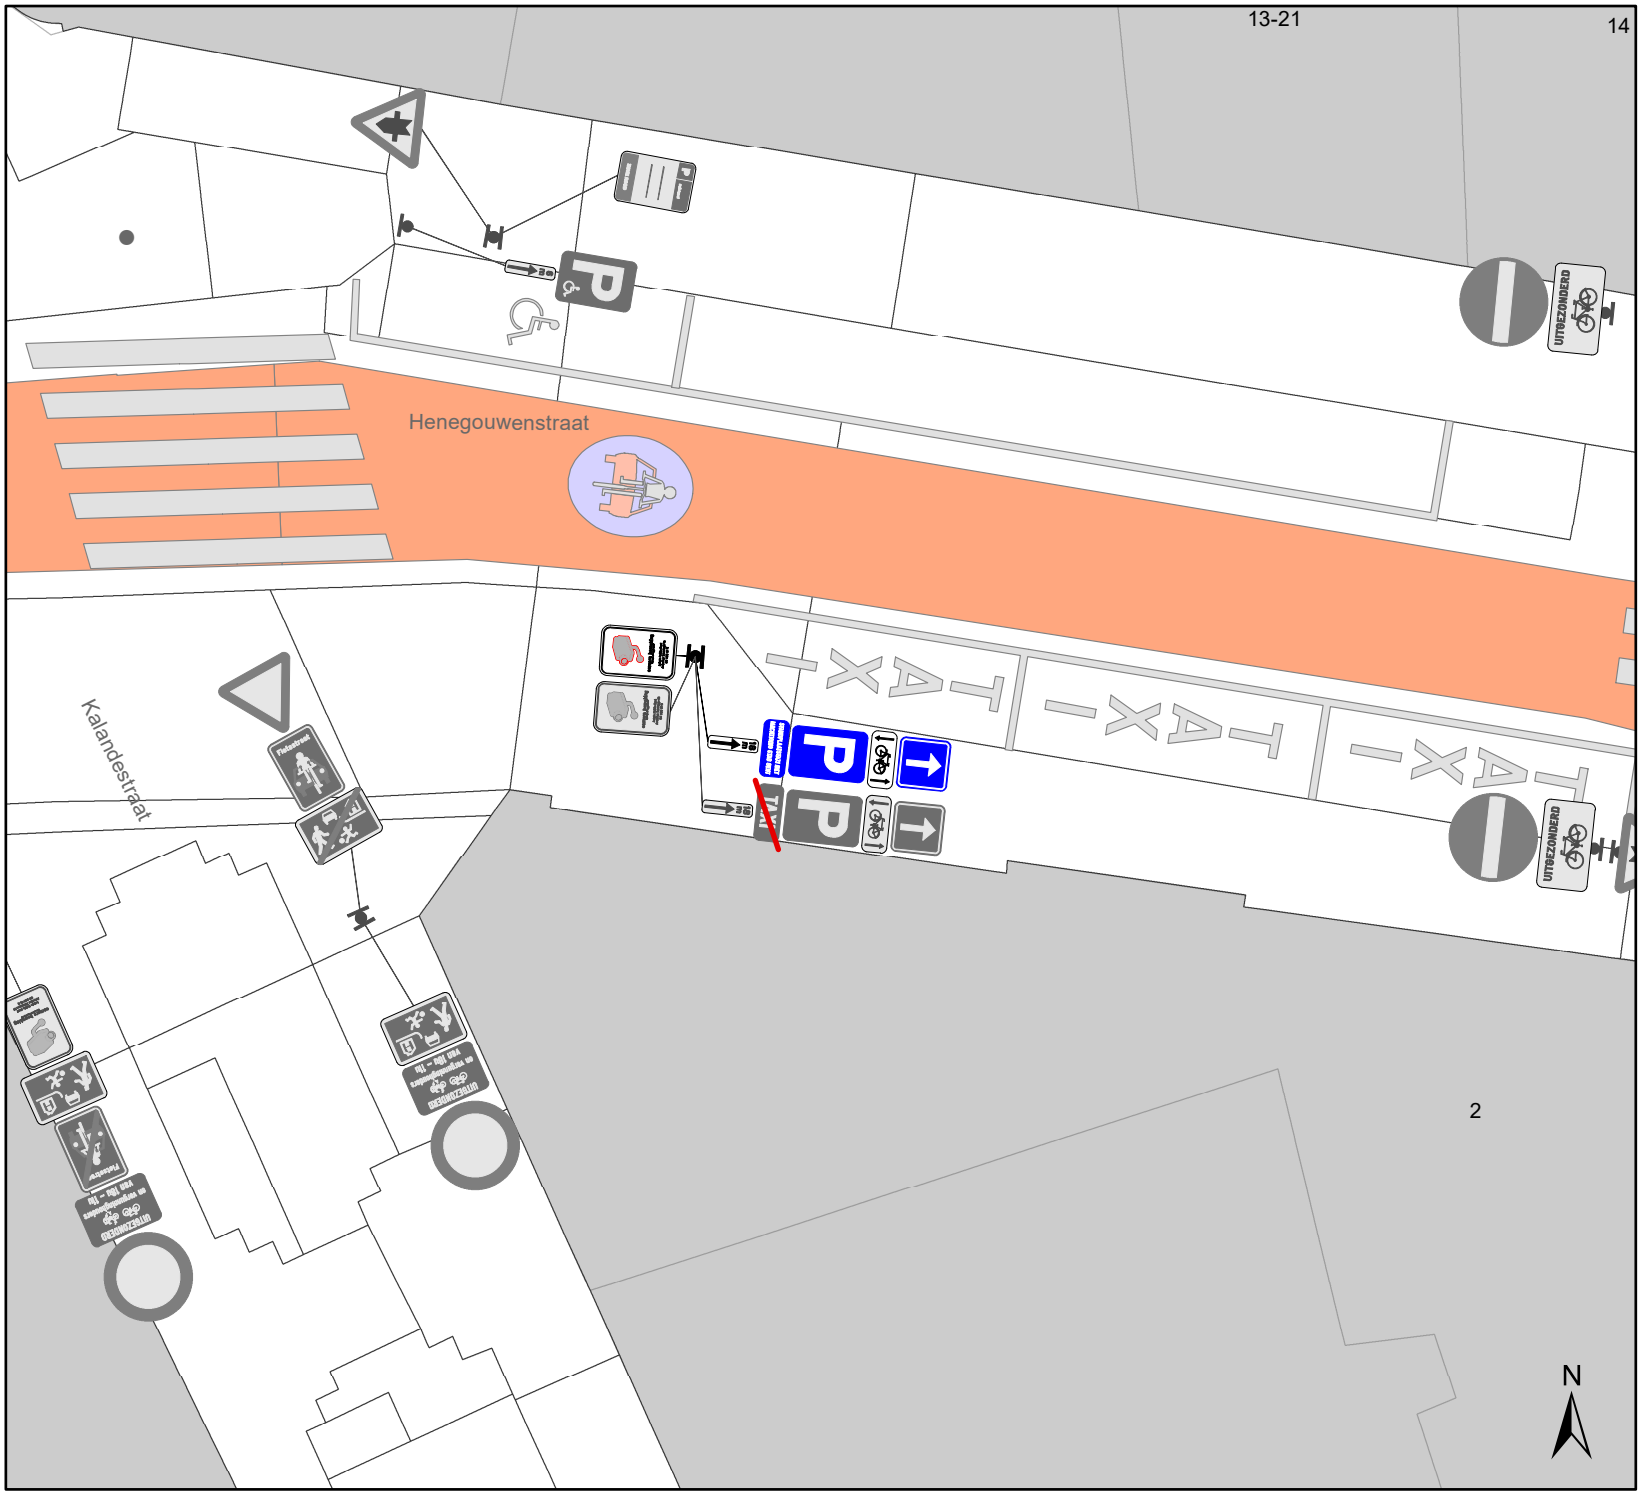

Legende

- Bestaande verkeersborden
- Geplande verkeersborden
- Te verwijderen verkeersborden
- Bestaande wegmarkeringen
- Geplande wegmarkeringen
- Te verwijderen wegmarkeringen

Type onderbord

STANDPLAATSTAXI MET MACHTIGING STAD GENT

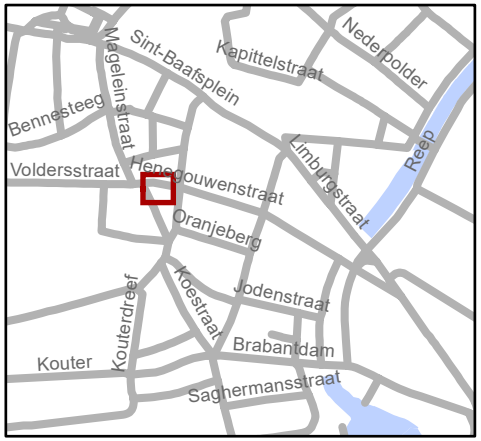

gent: Mobiliteitsbedrijf stad Gent
Verkeerstechnische taken

Henegouwenstraat
Vervangen onderborden taxistandplaatsen

Dossiernummer P-470703

DATUM	SCHAAL	PLAN	P FORMAAT
17/01/2024	1/150	1/1	A4