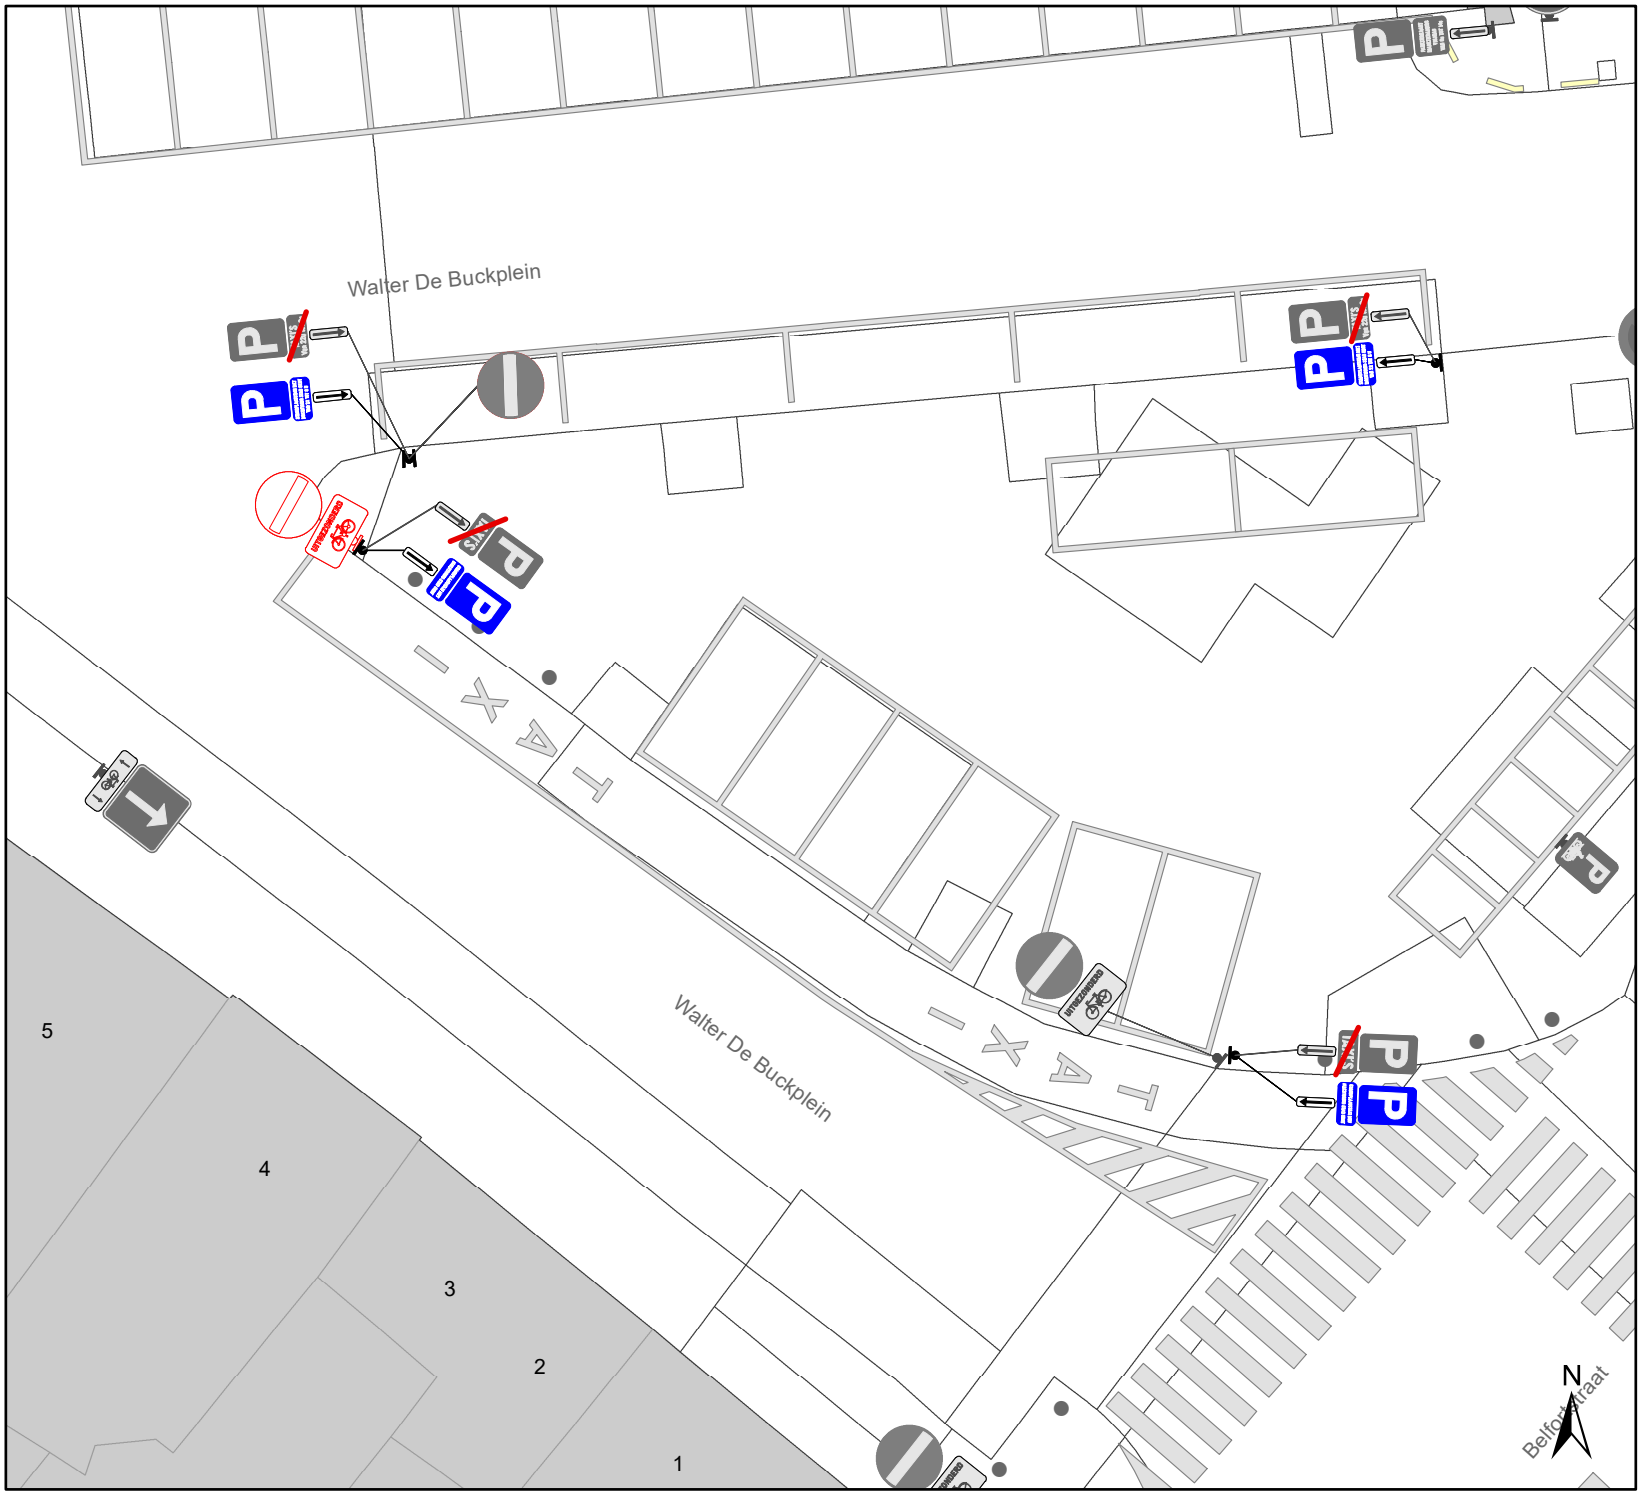

Legende

- Bestaande verkeersborden
- Geplande verkeersborden
- Te verwijderen verkeersborden
- Bestaande wegmarkeringen
- Geplande wegmarkeringen
- Te verwijderen wegmarkeringen
- Ander gepland dossier (in voorbereiding bij MOBBED)

Type onderborden

STANDPLAATSTAXI MET MACHTIGING STAD GENT

STANDPLAATSTAXI MET MACHTIGING STAD GENT VAN 22 TOT 6 U

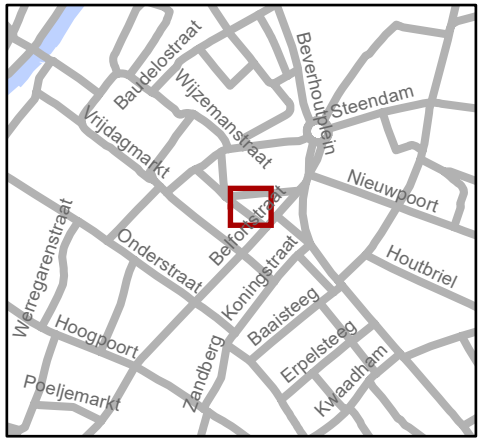

gent: Mobiliteitsbedrijf stad Gent
Verkeerstechnische taken

Walter De Buckplein 3-5
Vervangen onderborden taxistandplaatsen

Dossiernummer P-500178

DATUM	SCHAAL	PLAN	P FORMAAT
26/02/2024	1/200	1/1	A4