


Legende



-  Bestaande verkeersborden
-  Geplande verkeersborden
-  Te verwijderen verkeersborden
-  Bestaande wegmarkeringen
-  Geplande wegmarkeringen
-  Te verwijderen wegmarkeringen

Overige

-  Ontwerp heraanleg

Straatmeubilair

-  Te verwijderen paaltje

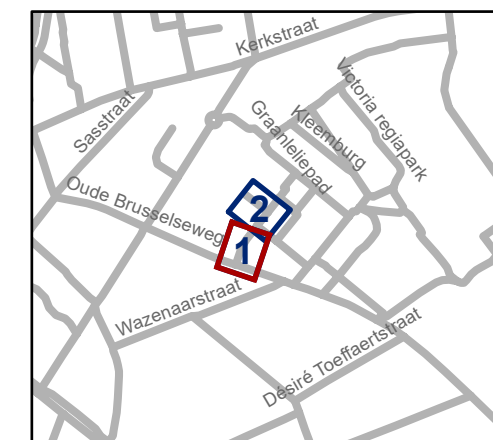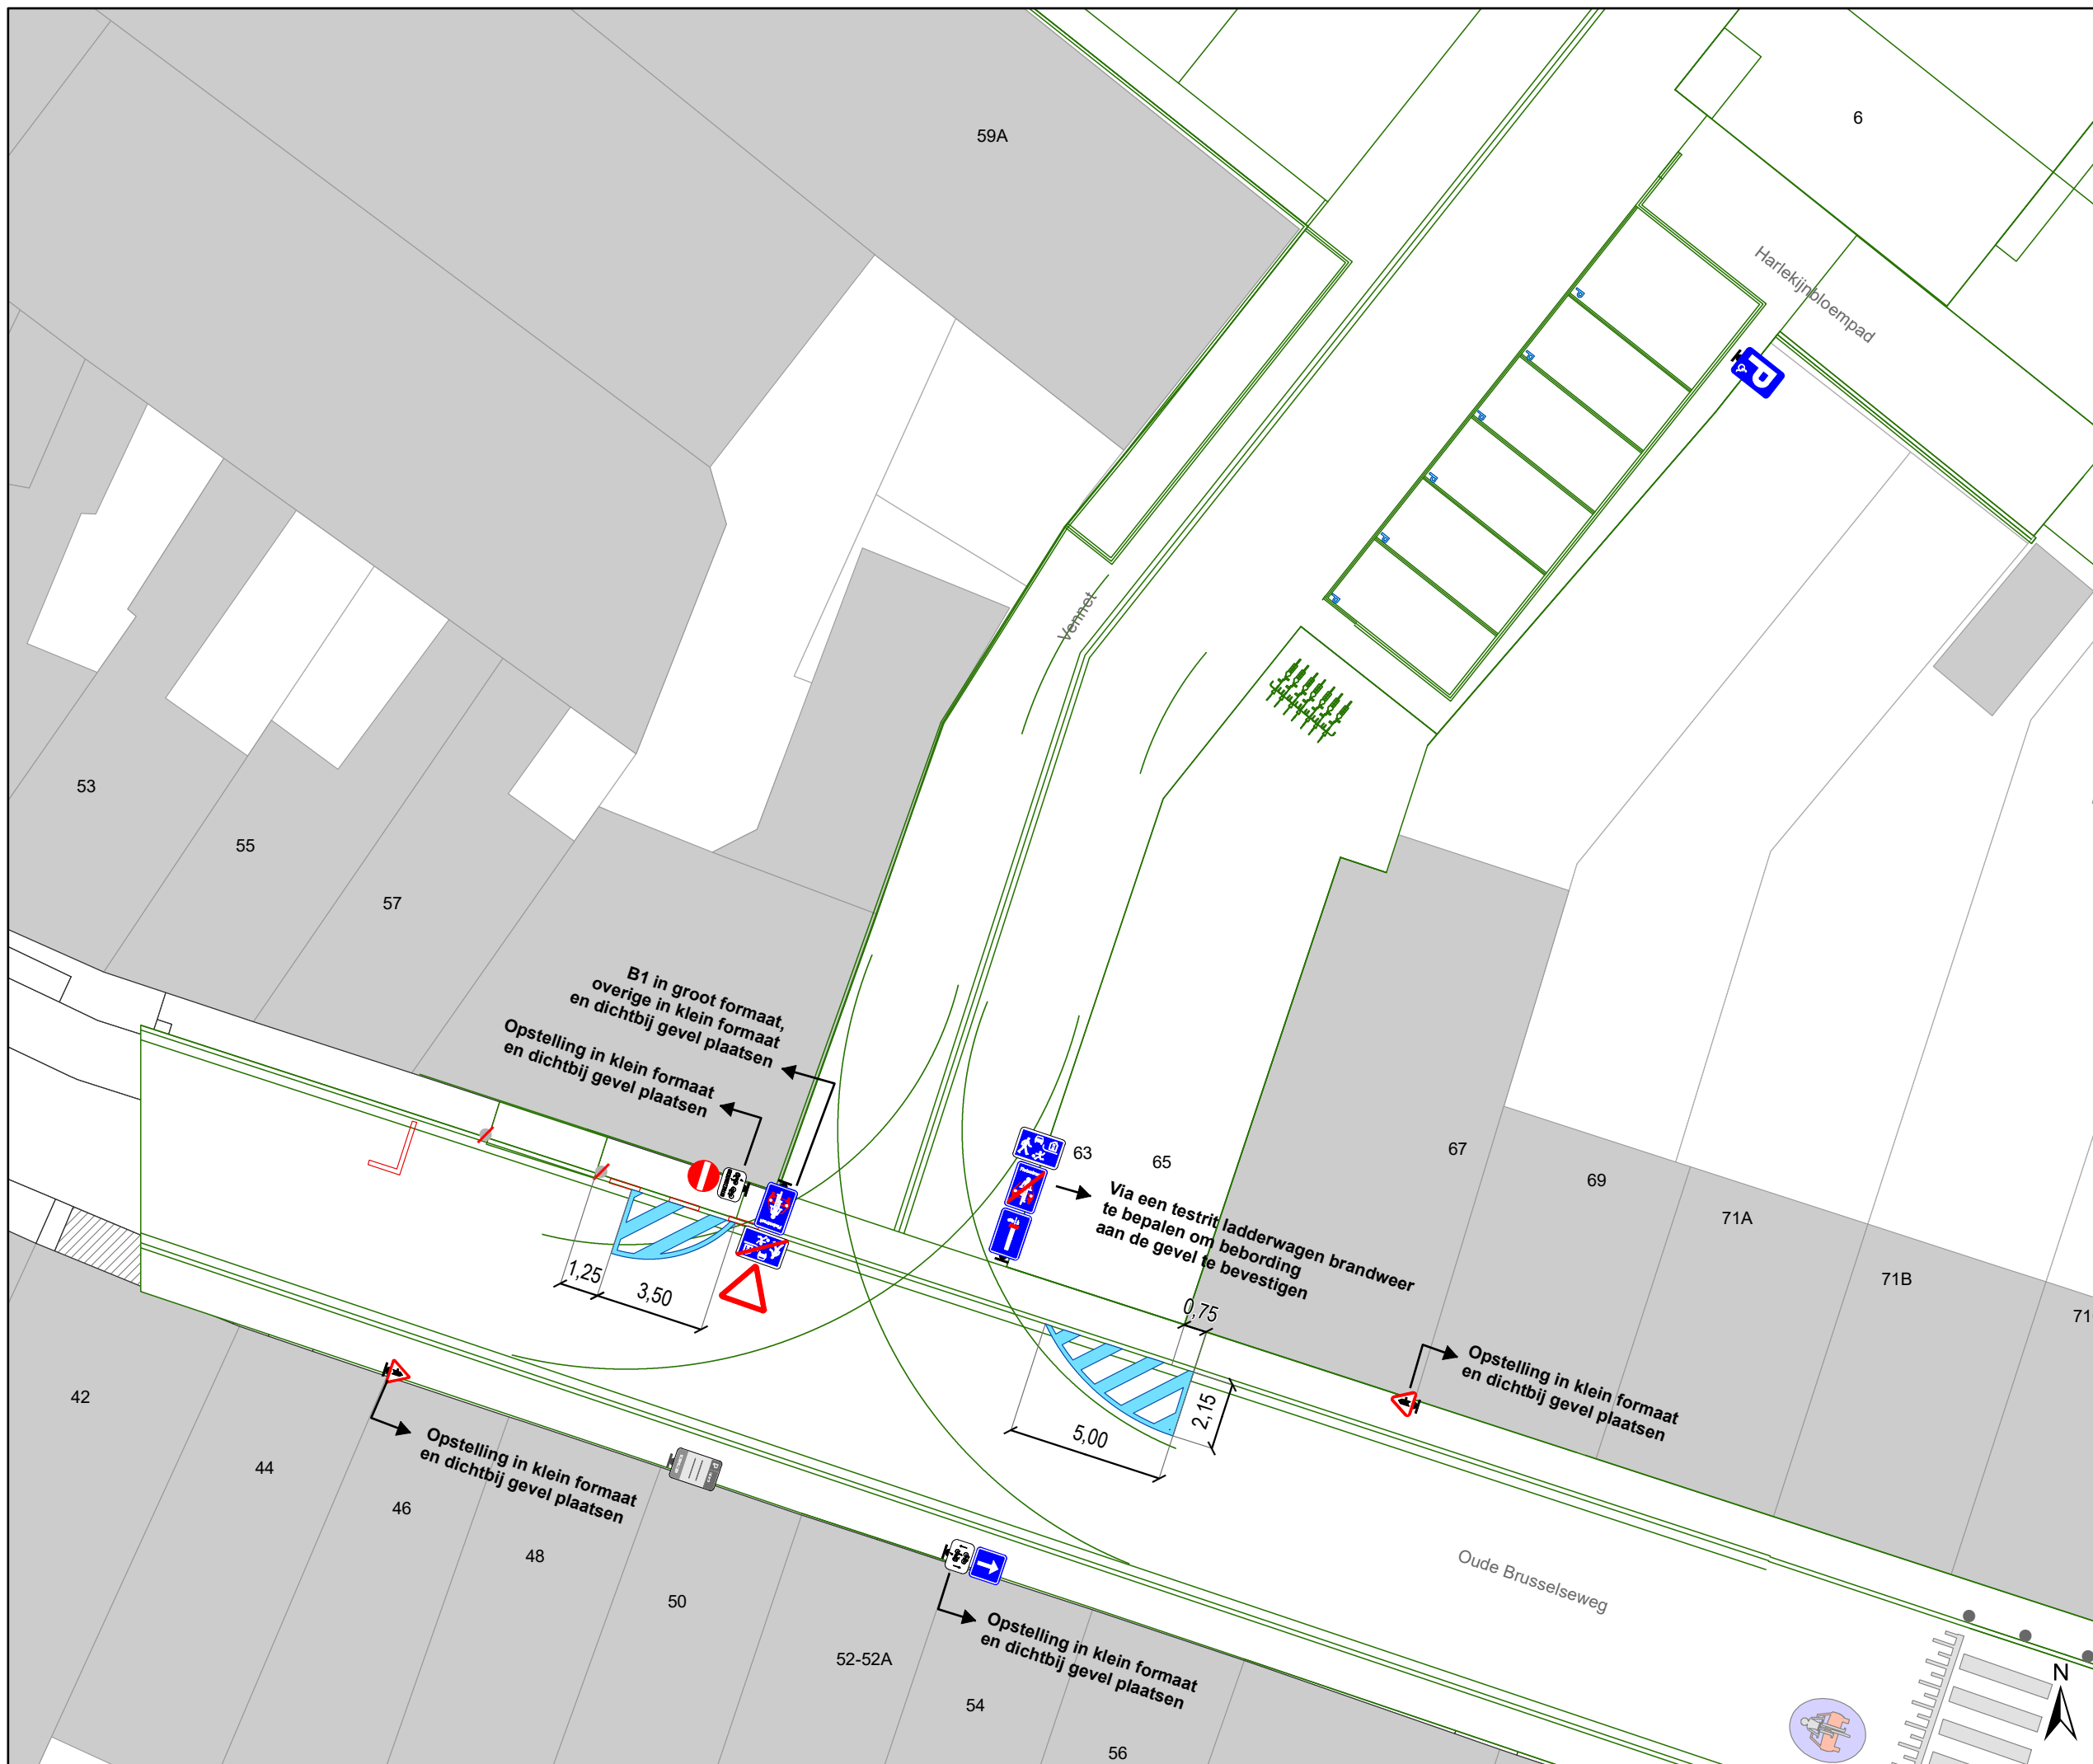


gent: Mobiliteitsbedrijf stad Gent
Verkeerstechnische taken


Vennet Verkaveling Treillarmé

Dossiernummer P-502557

DATUM	SCHAAL	PLAN	P FORMAAT
6/03/2024	1/200	1/1	A3

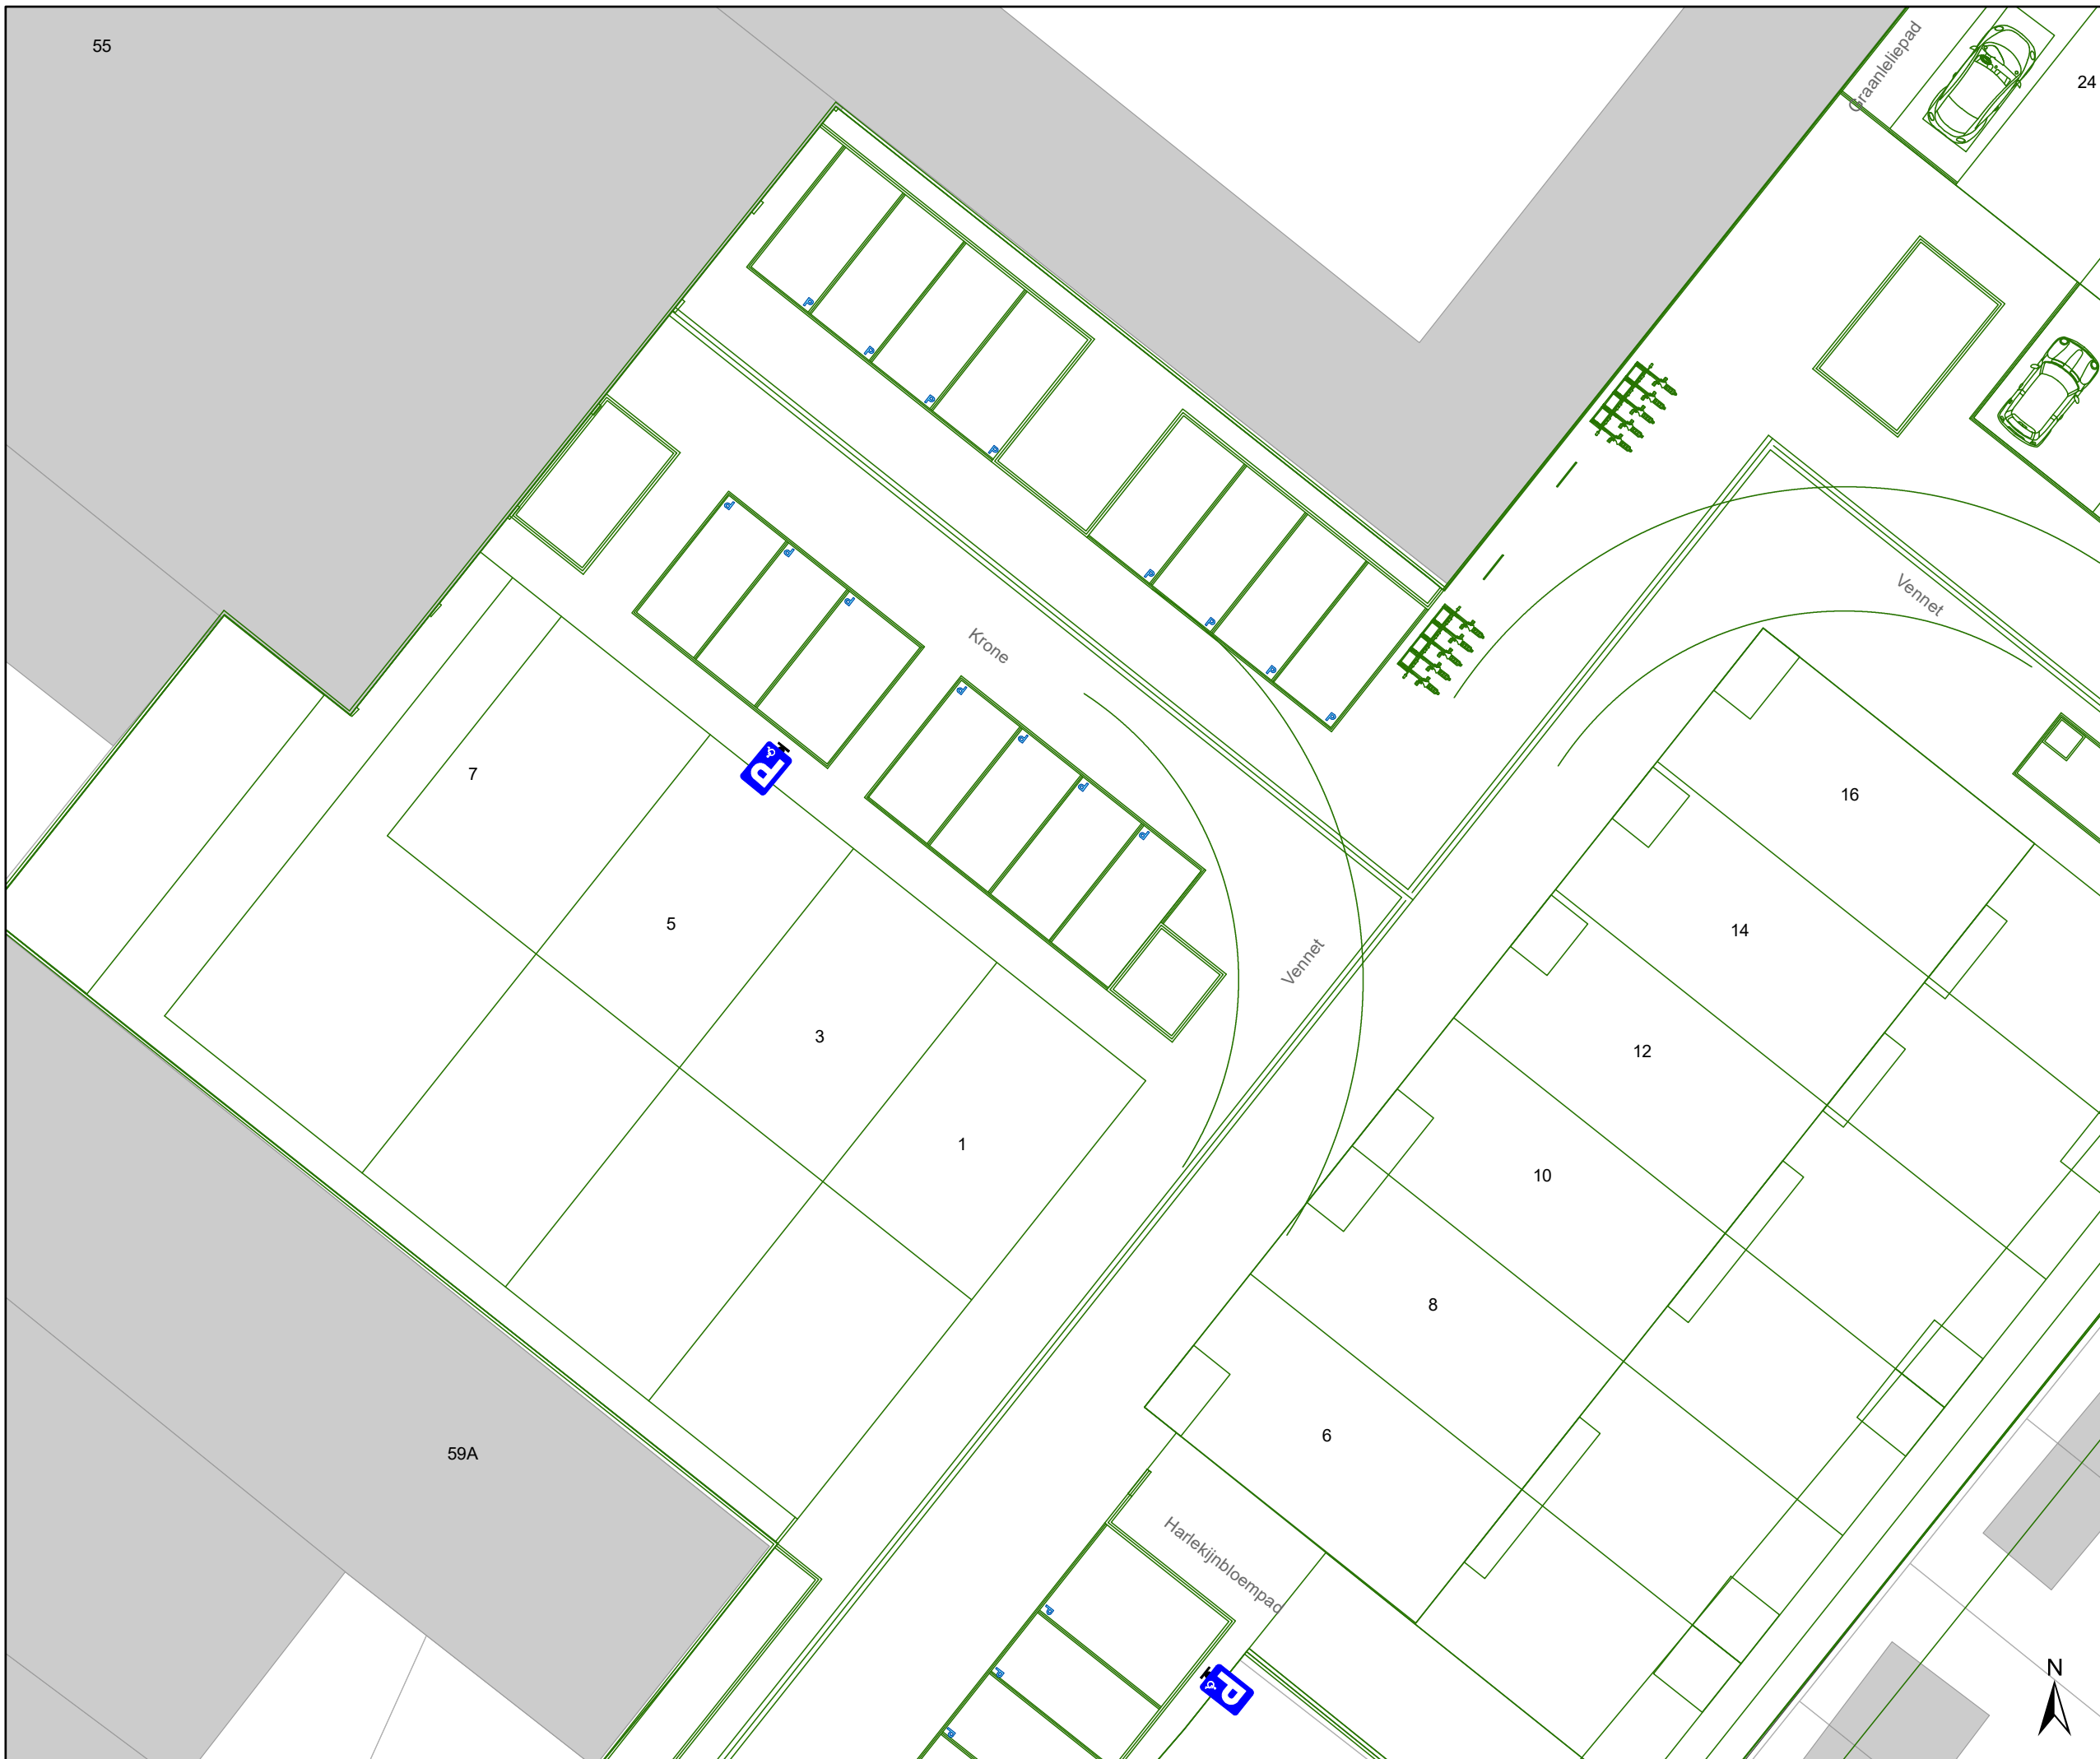

- ### Legende
-  Bestaande verkeersborden
 -  Geplande verkeersborden
 -  Te verwijderen verkeersborden
 -  Bestaande wegmarkeringen
 -  Geplande wegmarkeringen
 -  Te verwijderen wegmarkeringen
- Overige**
-  Ontwerp heraanleg
- Straatmeubilair**
-  Te verwijderen paaltje

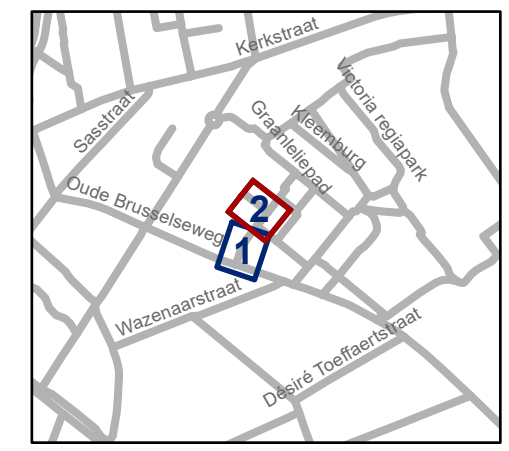

gent: Mobiliteitsbedrijf stad Gent
Verkeerstechnische taken

Vennet
Verkaveling Treillarmé

Dossiernummer P-502557

DATUM	SCHAAL	PLAN	P FORMAAT
6/03/2024	1/200	1/1	A3

