


### Legende

- Bestaande verkeersborden
- Geplande verkeersborden
- Te verwijderen verkeersborden
- Bestaande wegmarkeringen
- Geplande wegmarkeringen

### Straatmeubilair

- Gepland paaltje
- Bestaand paaltje
- Te verwijderen paaltje
- geplande fietsstalling
- Ander gepland dossier (in voorbereiding bij MOBVED)
- brandweerdoorgang

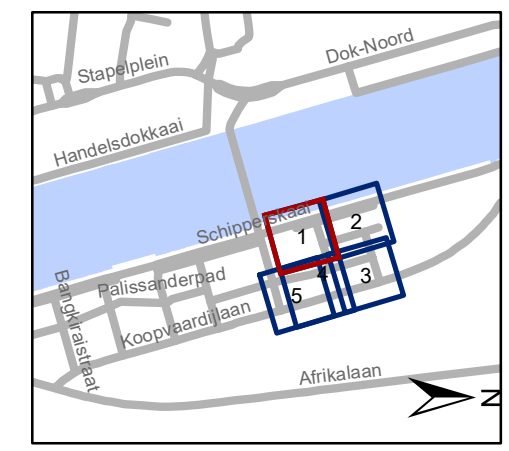


**gent:** Mobiliteitsbedrijf stad Gent  
Verkeerstechnische taken

## Koopvaardijlaan ontwikkeling Noordveld

Dossiernummer P-297300

DATUM	SCHAAL	PLAN	P.FORMAAT
25/03/2024	1/200	1/5	A3

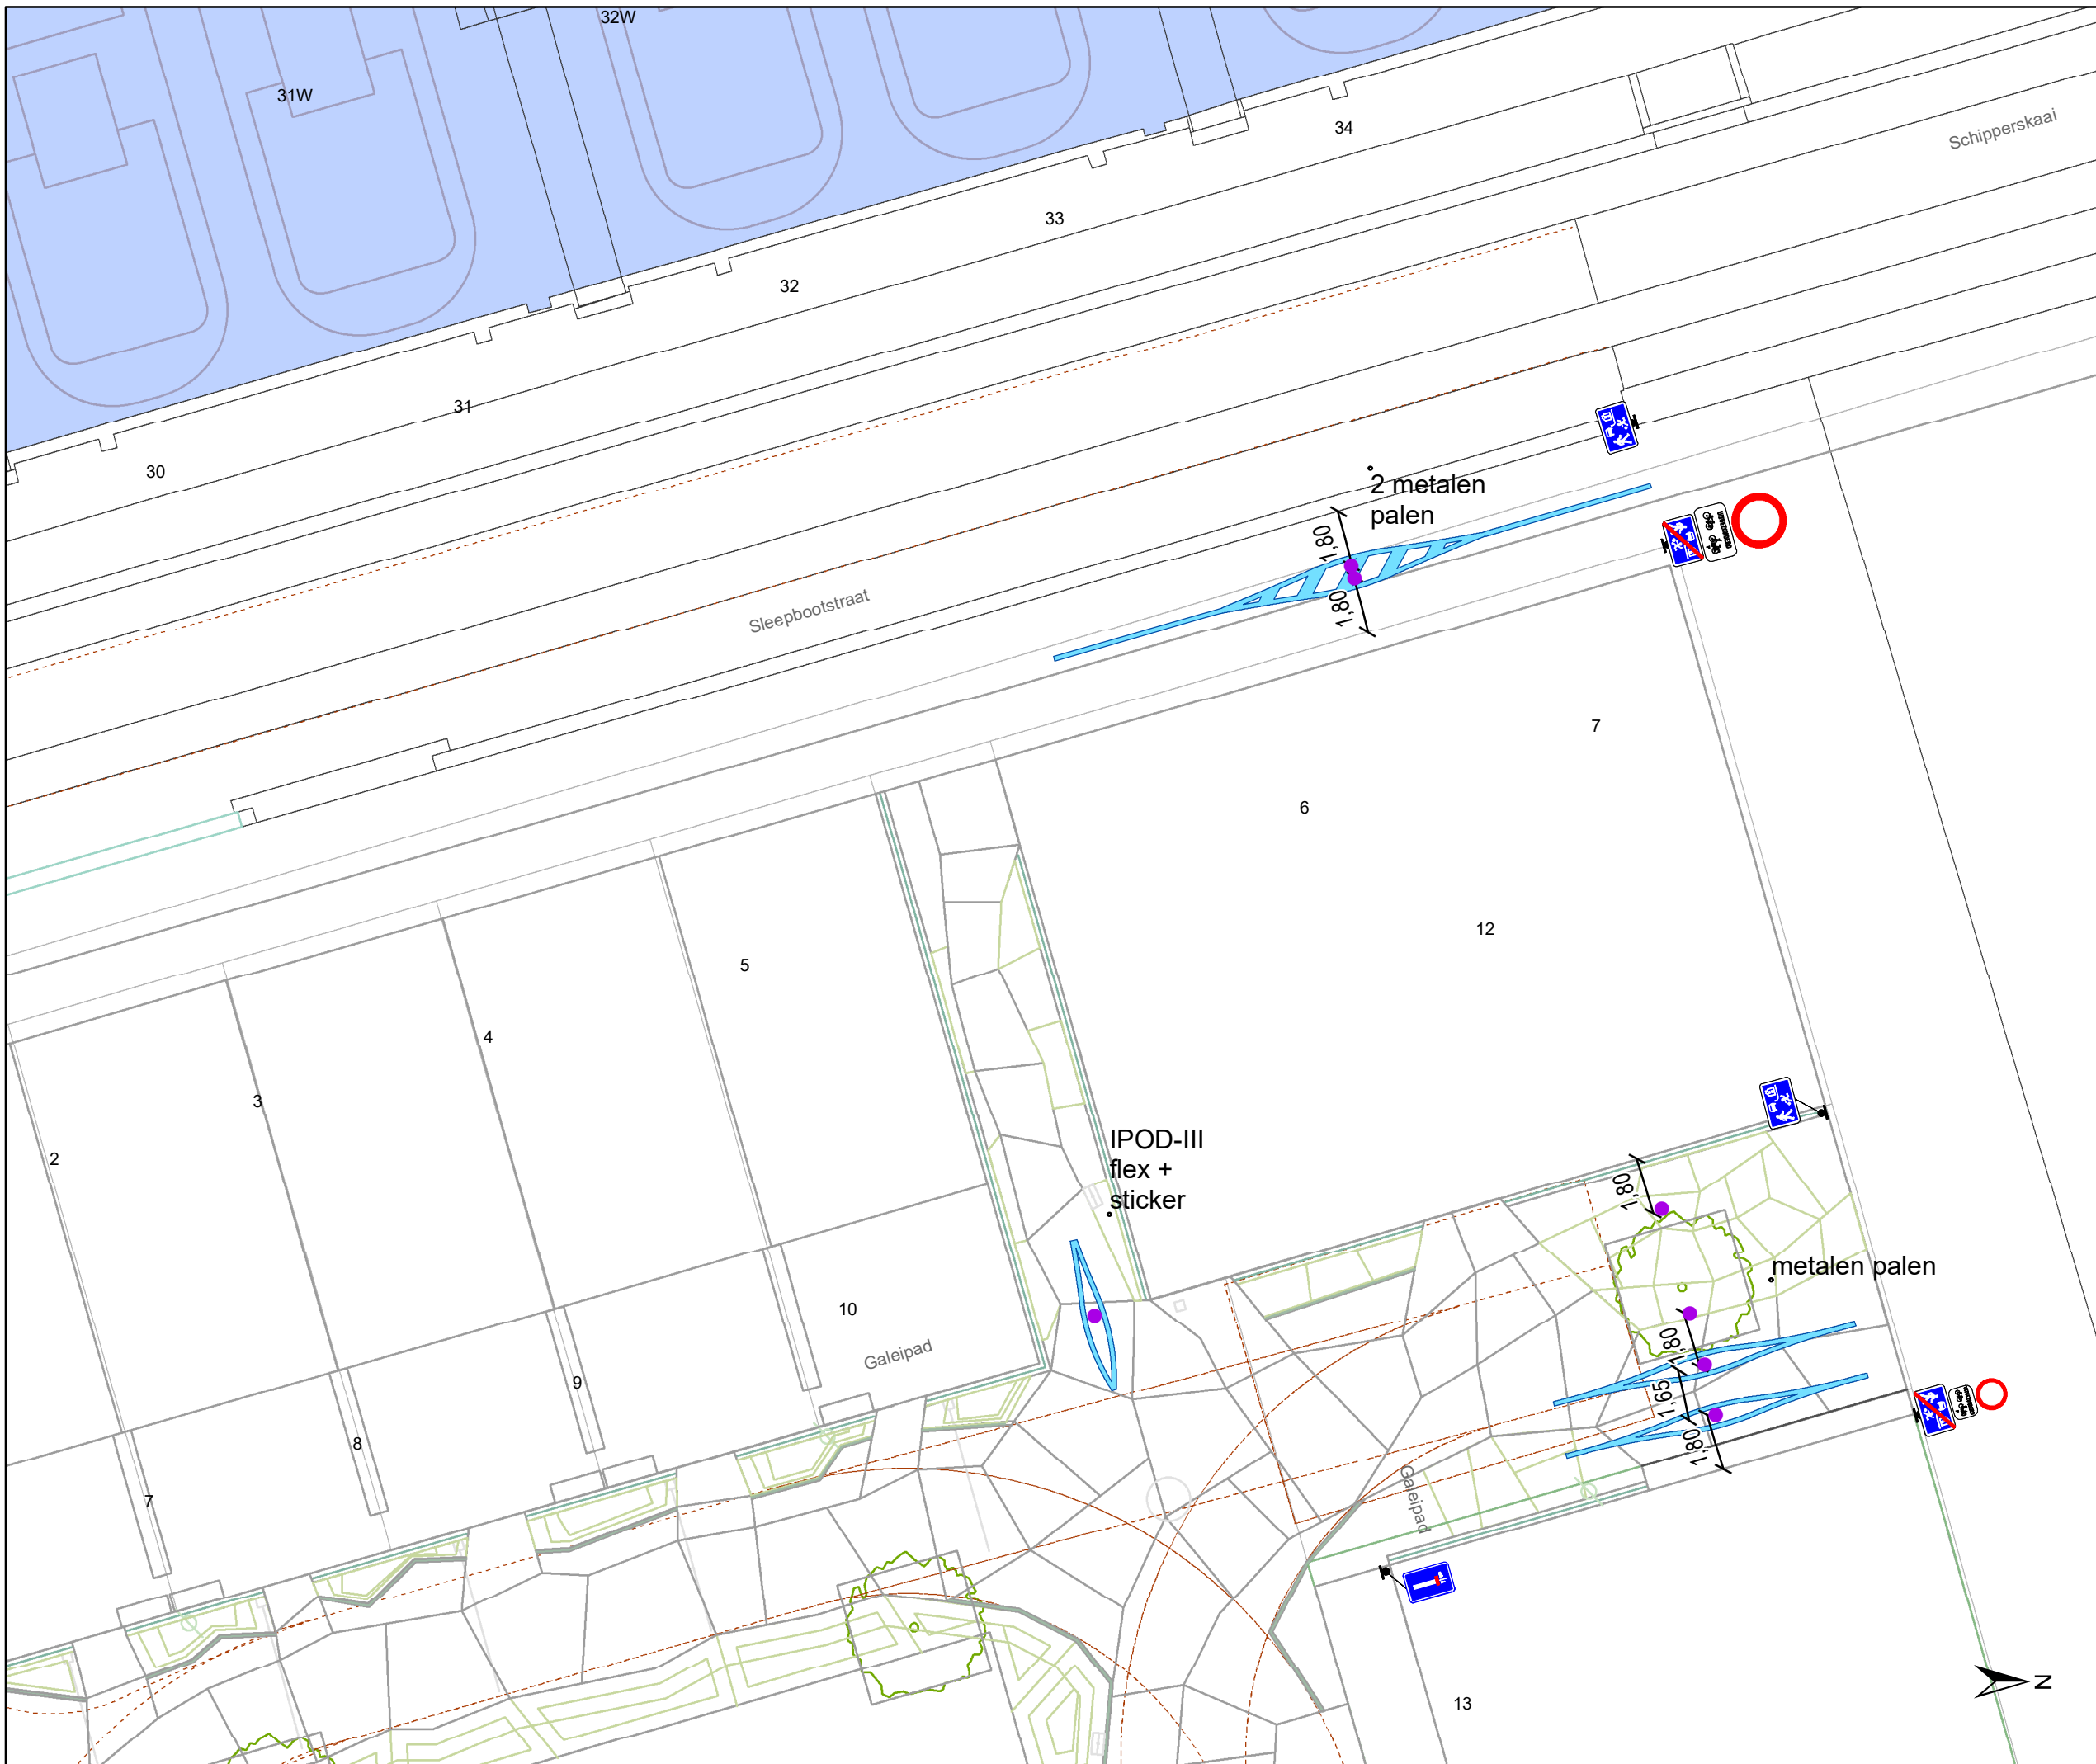


### Legende

- Bestaande verkeersborden
- Geplande verkeersborden
- Te verwijderen verkeersborden
- Bestaande wegmarkeringen
- Geplande wegmarkeringen

### Straatmeubilair

- Gepland paaltje
- Bestaand paaltje
- Te verwijderen paaltje
- geplande fietsenstalling

- Ander gepland dossier (in voorbereiding bij MOBVED)
- brandweerdoorgang

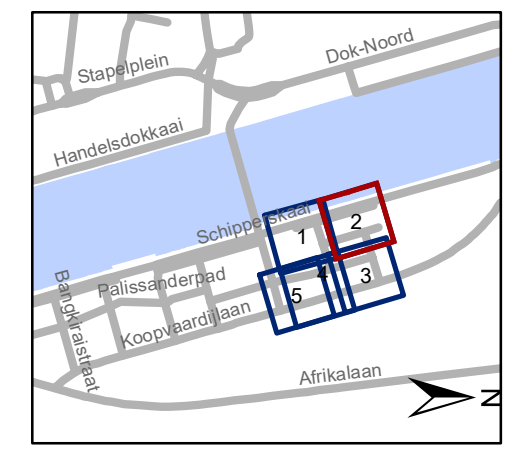


**gent:** Mobiliteitsbedrijf stad Gent  
Verkeerstechnische taken

**Koopvaardijlaan  
ontwikkeling Noordveld**

Dossinummer P-297300

DATUM	SCHAAL	PLAN	P.FORMAAT
25/03/2024	1/200	2/5	A3

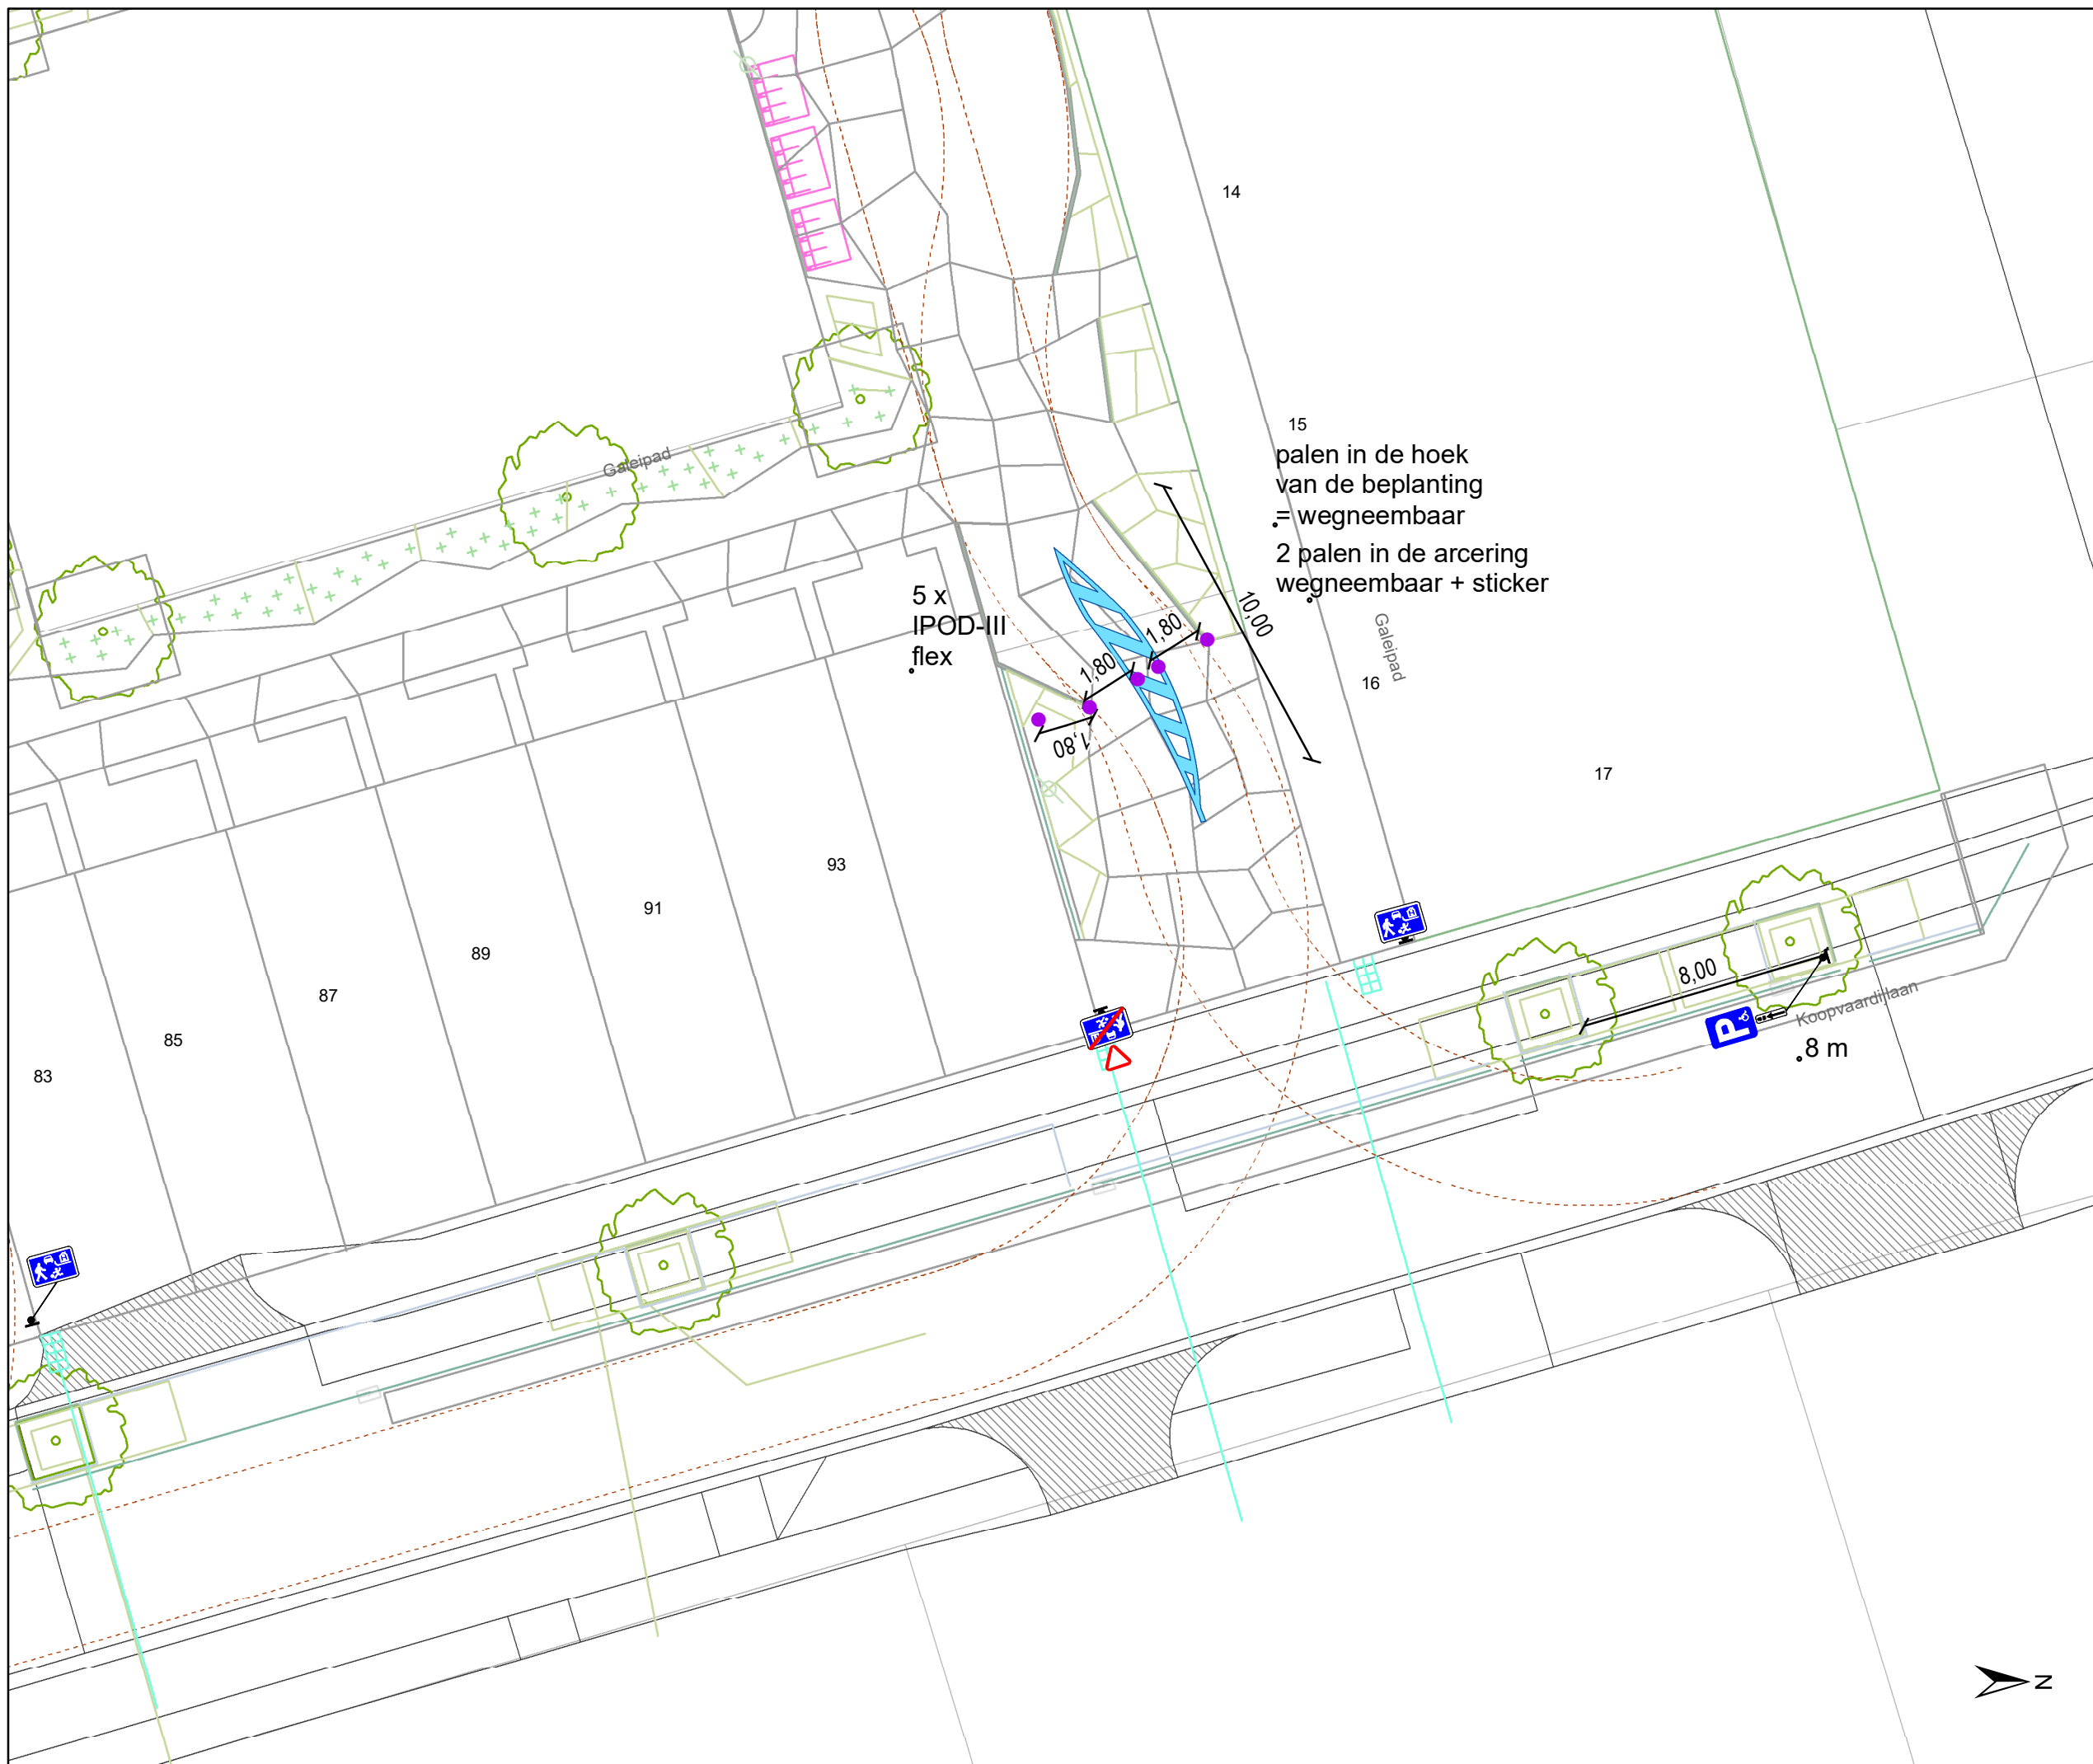

### Legende

- Bestaande verkeersborden
- Geplande verkeersborden
- Te verwijderen verkeersborden
- Bestaande wegmarkeringen
- Geplande wegmarkeringen

### Straatmeubilair

- Gepland paaltje
- Bestaand paaltje
- Te verwijderen paaltje
- geplande fietsenstalling

- Ander gepland dossier (in voorbereiding bij MOBBED)
- brandweerdoorgang

15  
16  
17

10,00


1,80 1,80

08'1"

5 x IPOD-III flex

palen in de hoek van de beplanting = wegneembaar

2 palen in de arcering wegneembaar + sticker

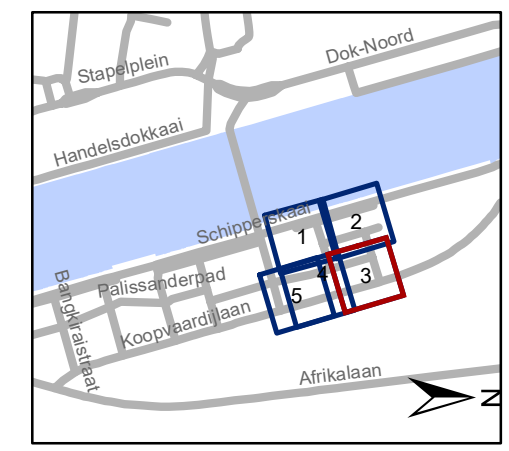



**gent:** Mobiliteitsbedrijf stad Gent  
Verkeerstechnische taken

## Koopvaardijlaan ontwikkeling Noordveld

Dossiernummer P-297300

DATUM	SCHAAL	PLAN	P.FORMAAT
25/03/2024	1/200	3/5	A3

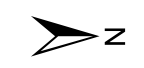

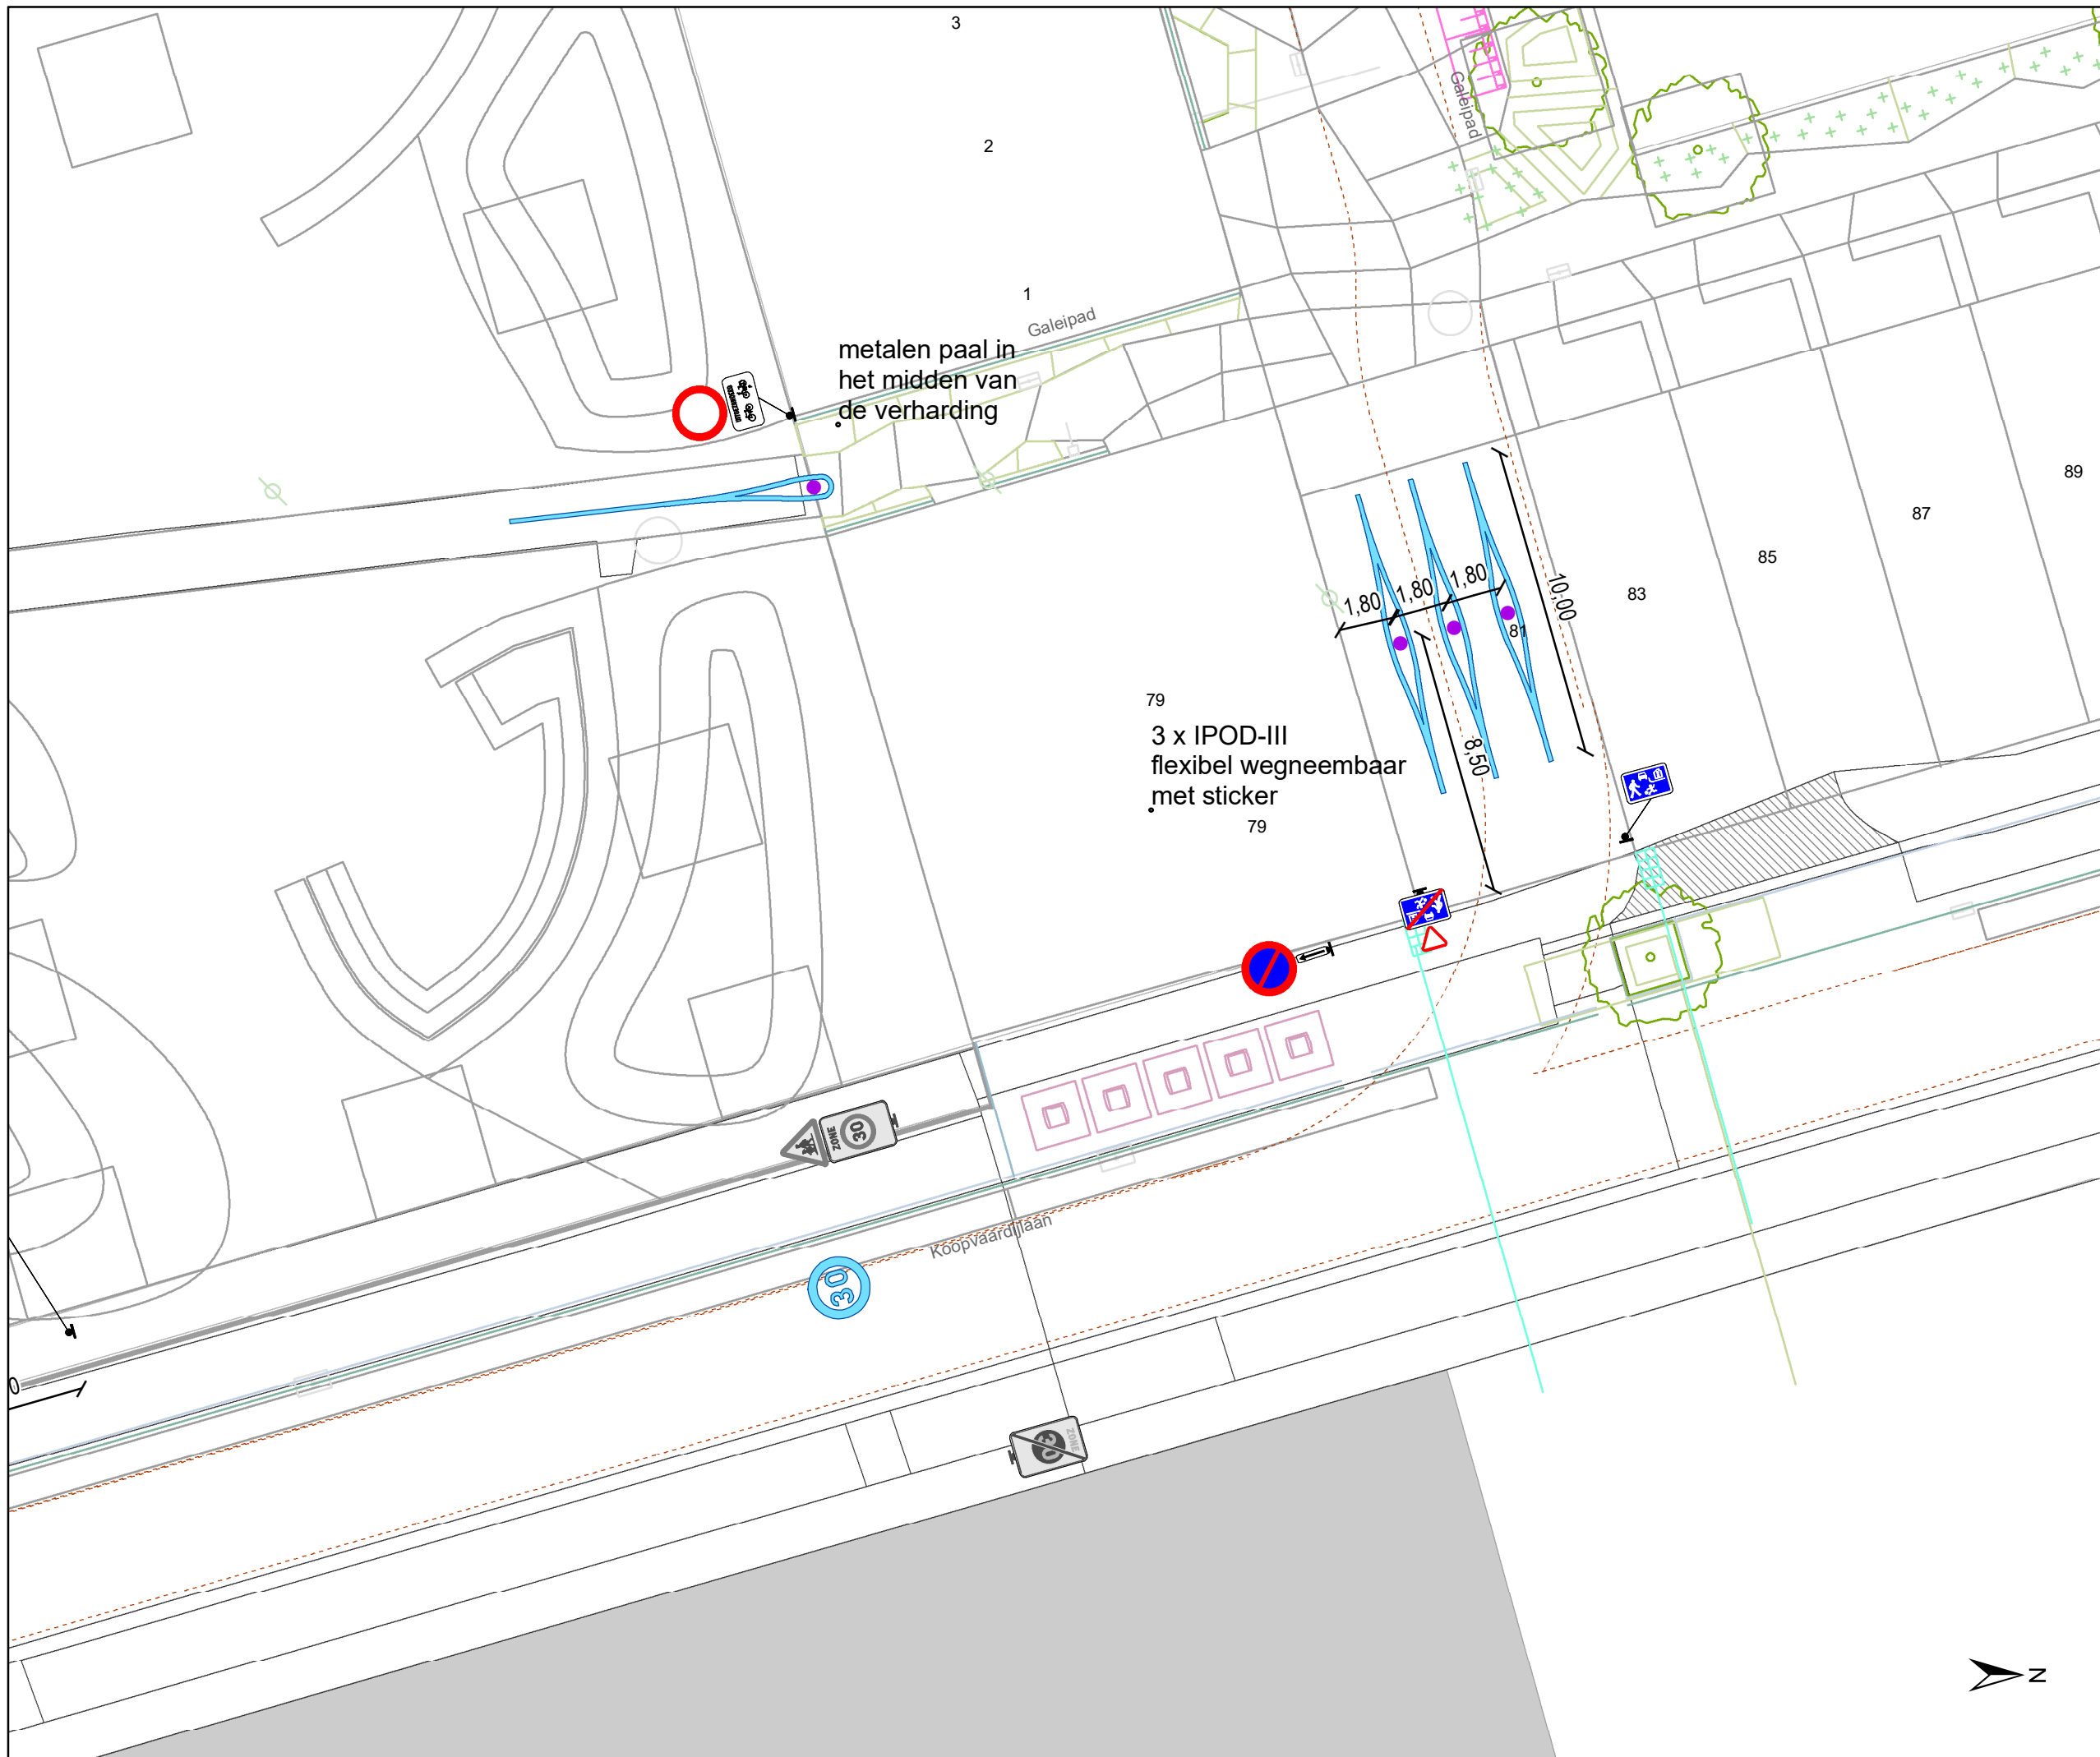


### Legende

- Bestaande verkeersborden
- Geplande verkeersborden
- Te verwijderen verkeersborden
- Bestaande wegmarkeringen
- Geplande wegmarkeringen

### Straatmeubilair

- Gepland paaltje
- Bestaand paaltje
- Te verwijderen paaltje
- geplande fietsenstalling

- Ander gepland dossier (in voorbereiding bij MOBVED)
- brandweerdoorgang

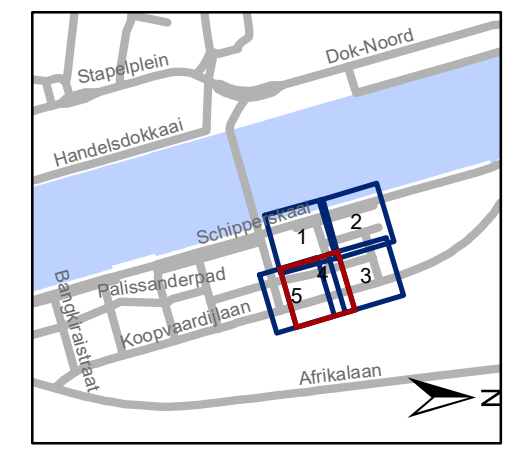


**gent:** Mobiliteitsbedrijf stad Gent  
Verkeerstechnische taken






## Koopvaardijlaan ontwikkeling Noordveld

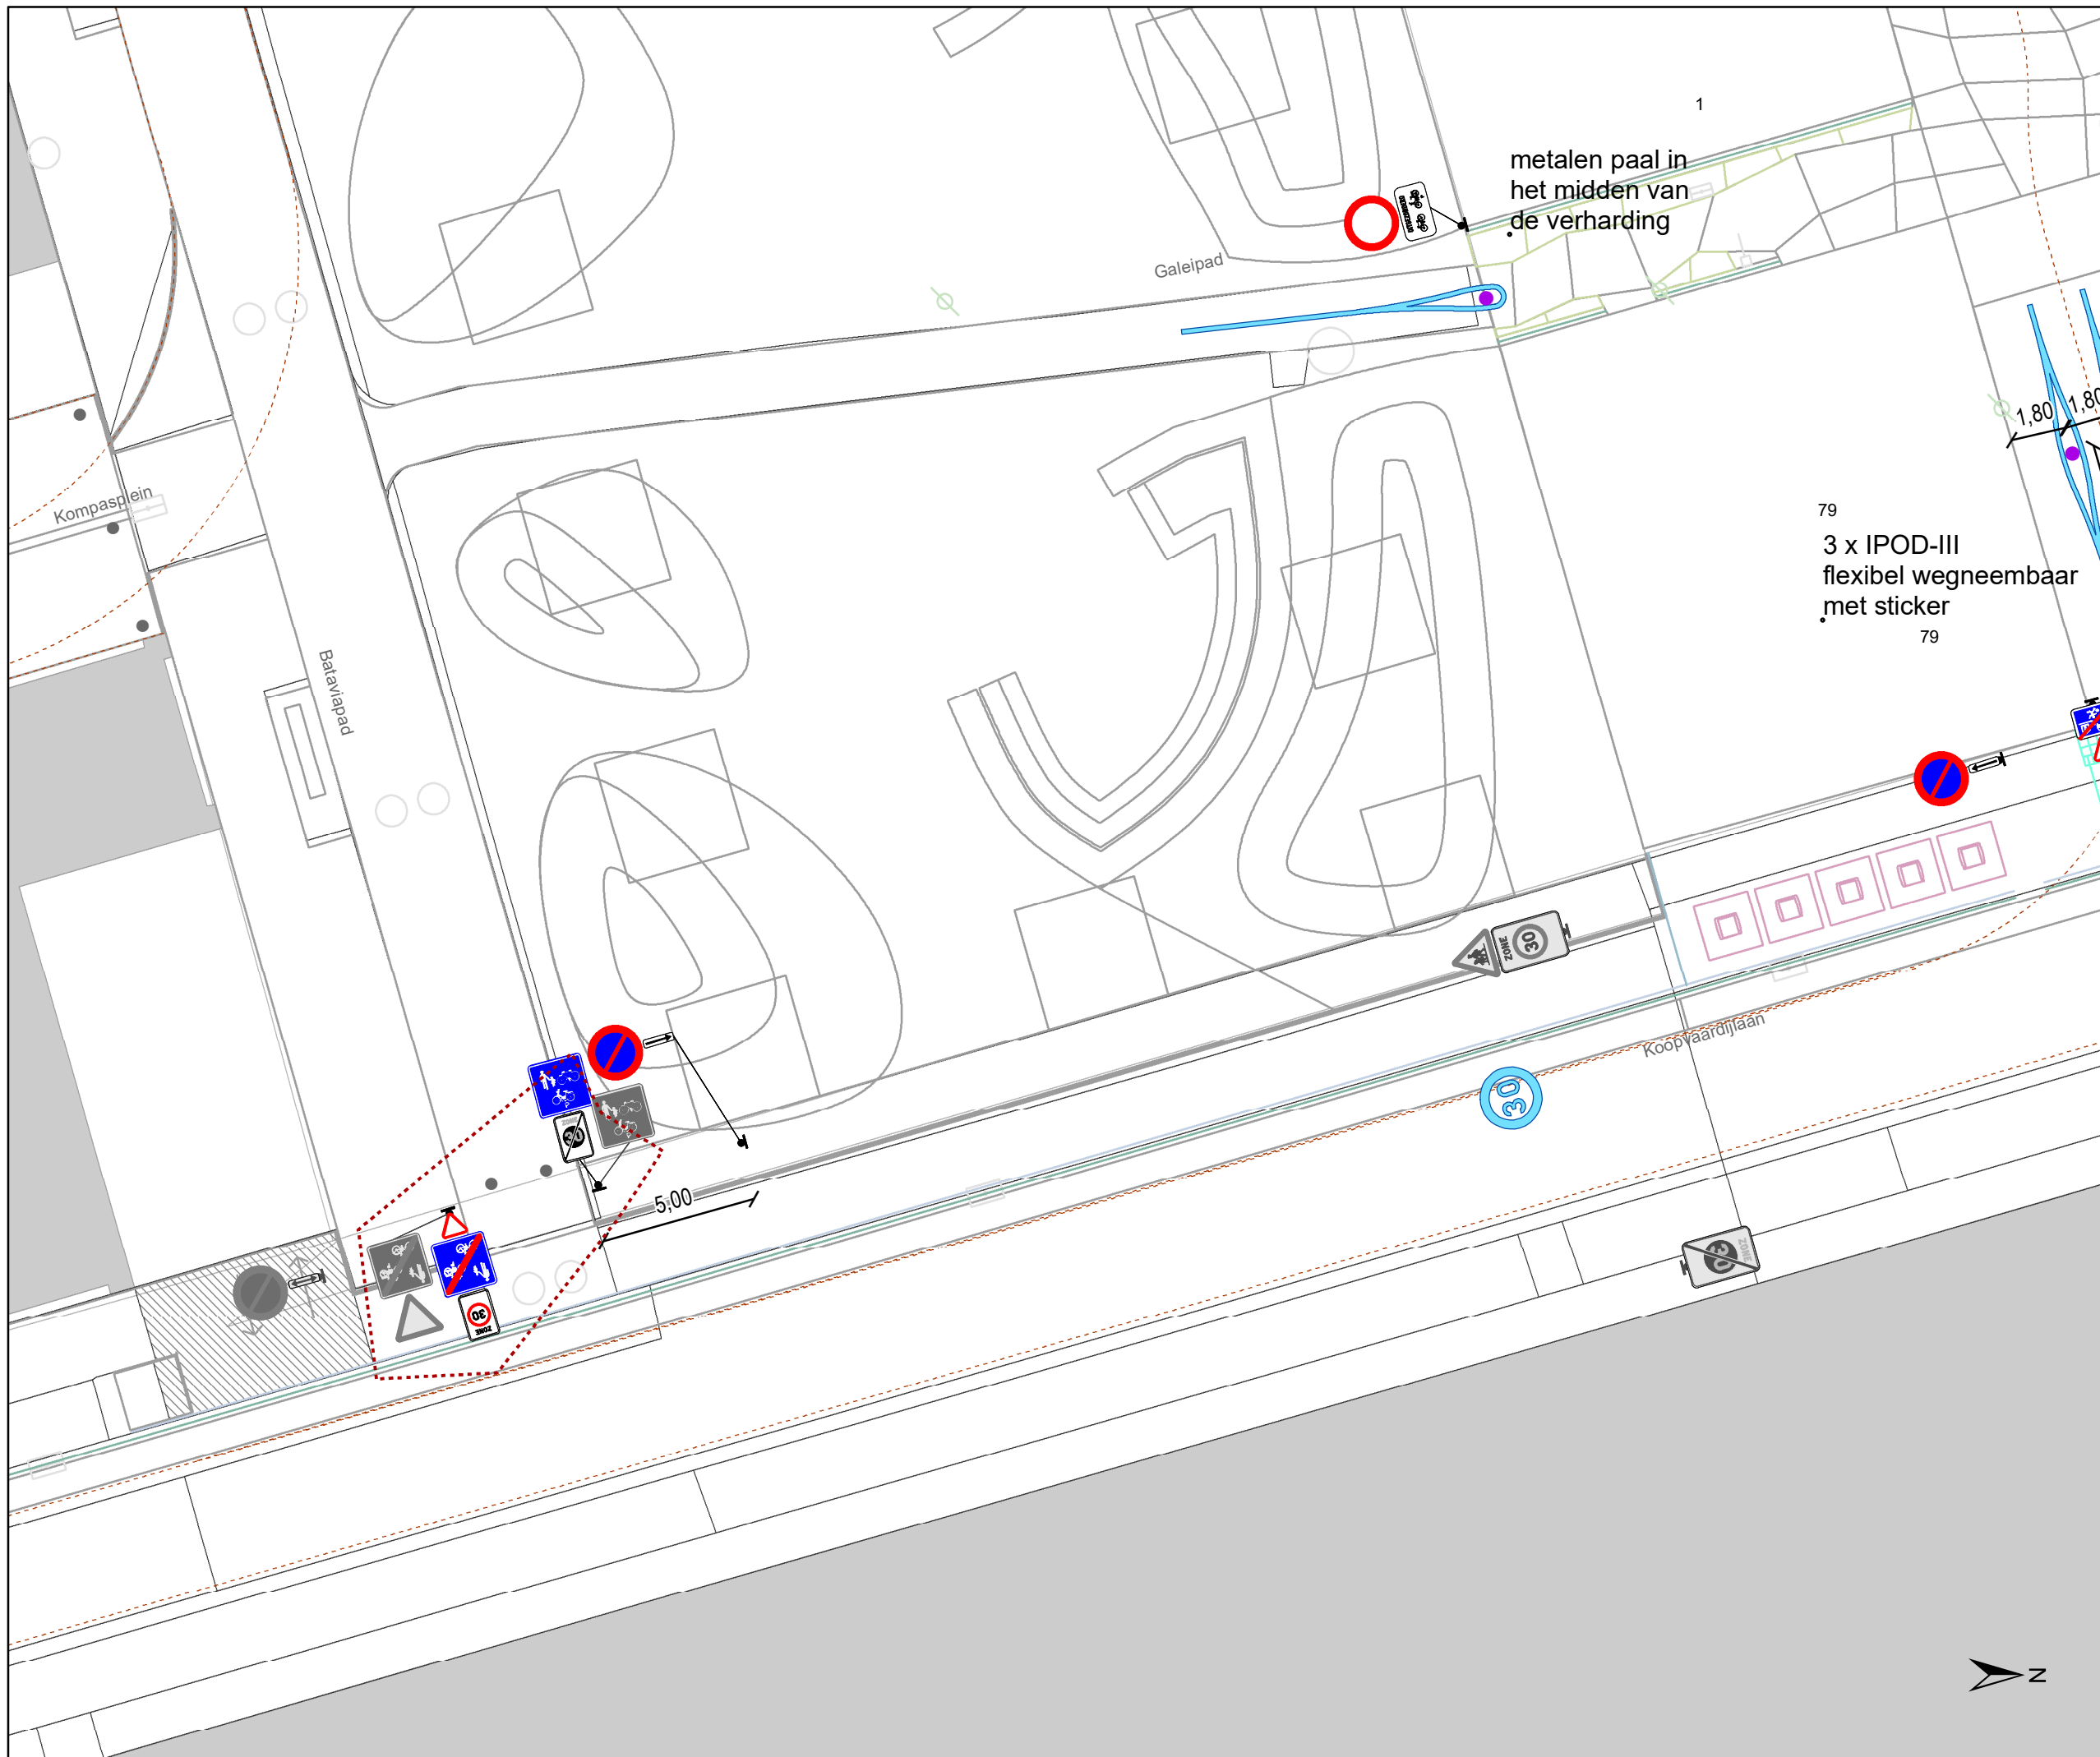Dossinummer P-297300





DATUM	SCHAAL	PLAN	P.FORMAAT
25/03/2024	1/200	4/5	A3






### Legende

-  Bestaande verkeersborden
-  Geplande verkeersborden
-  Te verwijderen verkeersborden
-  Bestaande wegmarkeringen
-  Geplande wegmarkeringen

### Straatmeubilair

-  Gepland paaltje
-  Bestaand paaltje
-  Te verwijderen paaltje
-  geplande fietsenstalling

-  Ander gepland dossier (in voorbereiding bij MOBBED)
-  brandweerdoorgang

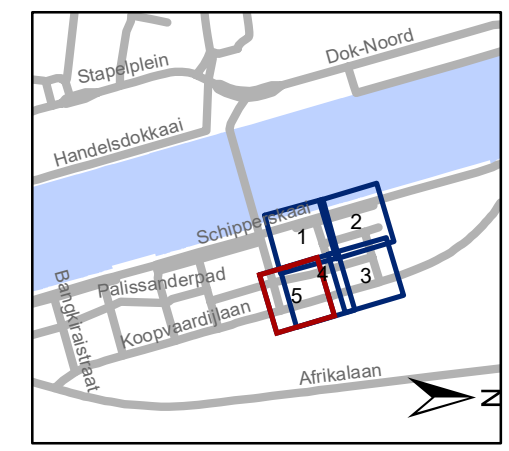

**gent:** Mobiliteitsbedrijf stad Gent  
Verkeerstechnische taken

## Koopvaardijlaan ontwikkeling Noordveld

Dossienummer P-297300

DATUM	SCHAAL	PLAN	P.FORMAAT
25/03/2024	1/200	5/5	A3

