

- ### Legende
-  Bestaande verkeersborden
 -  Geplande verkeersborden
 -  Te verwijderen verkeersborden
 -  Bestaande wegmarkeringen
 -  Geplande wegmarkeringen
 -  Te verwijderen wegmarkeringen
 -  Ontwerp heraanleg




gent: Mobiliteitsbedrijf stad Gent
Verkeerstechnische taken

Europalaan
IKZ toegankelijke haltes

Dossiernummer P-512365

DATUM	SCHAAL	PLAN	P FORMAAT
14/03/2024	1/200	1/2	A3

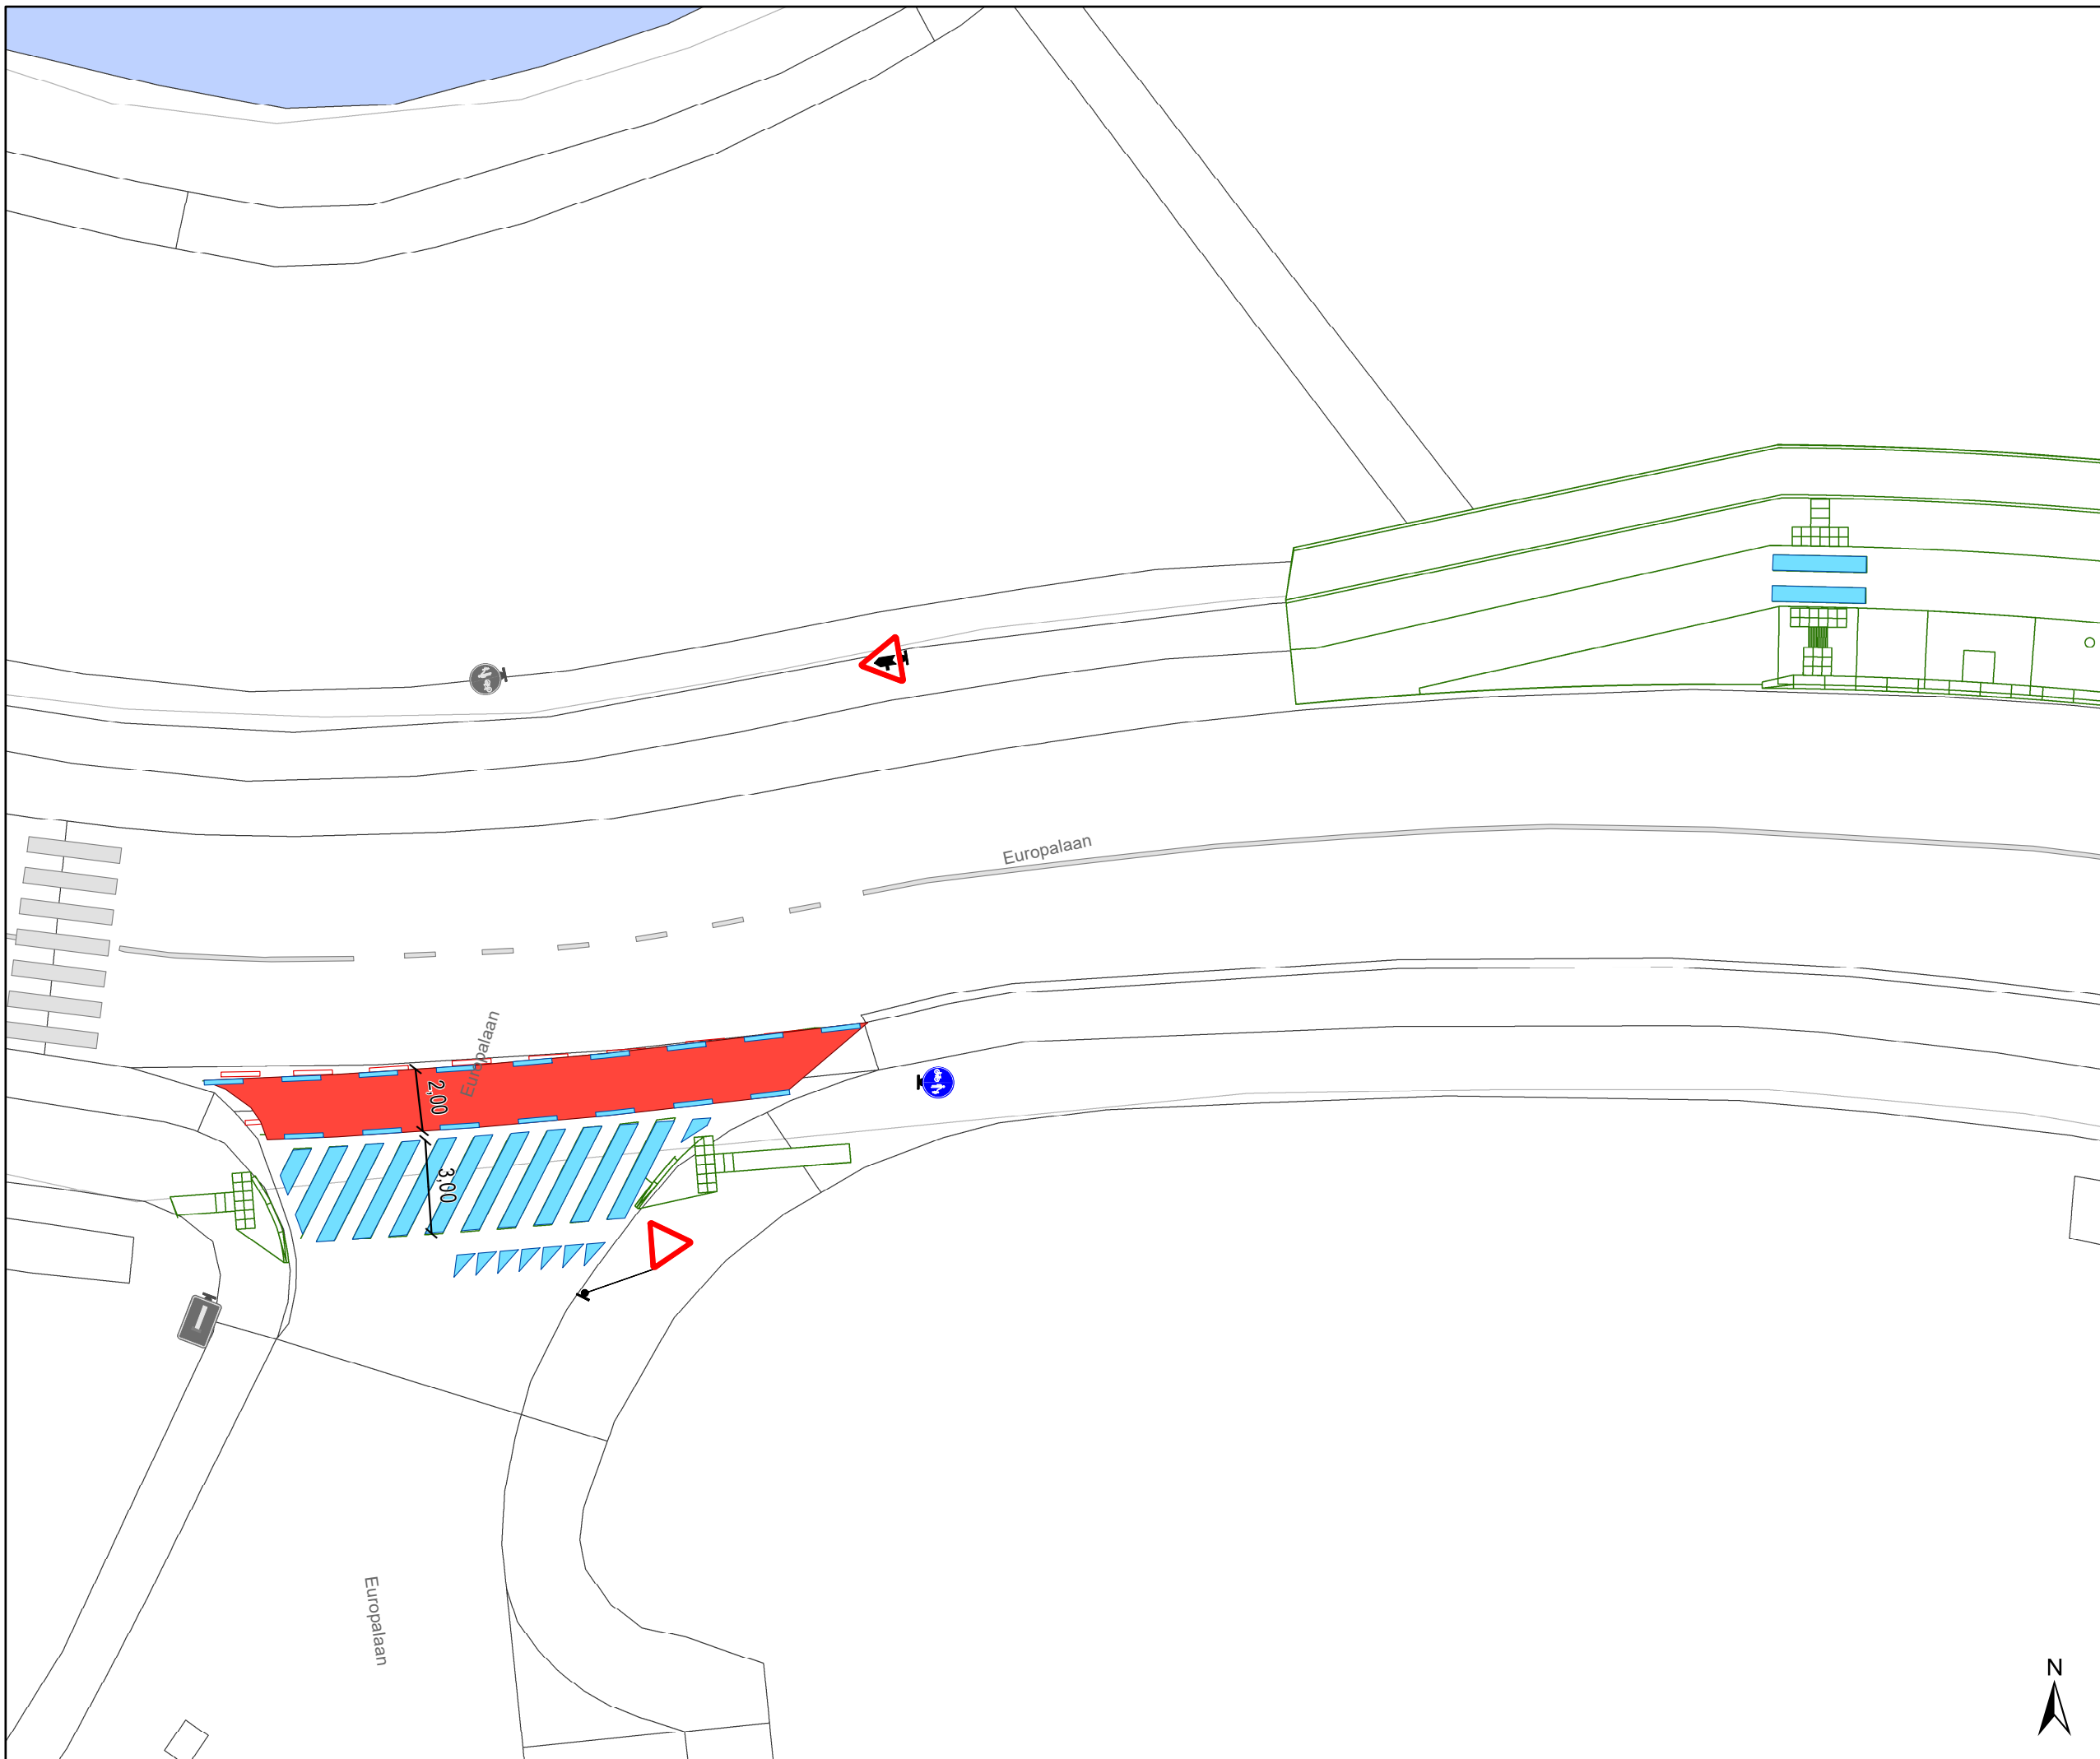

Legende

-  Bestaande verkeersborden
-  Geplande verkeersborden
-  Te verwijderen verkeersborden
-  Bestaande wegmarkeringen
-  Geplande wegmarkeringen
-  Te verwijderen wegmarkeringen
-  Ontwerp heraanleg



gent: Mobiliteitsbedrijf stad Gent
Verkeerstechnische taken

Europalaan IKZ toegankelijke haltes

Dossiernummer P-512365

DATUM	SCHAAL	PLAN	P FORMAAT
14/03/2024	1/200	2/2	A3

