



---

**2024\_CBS\_01946 Nieuw aanvullend reglement van de politie op het wegverkeer - gemeenteweg - Noordhoutstraat - nieuwe verkeersmaatregel - Vaststelling**

**Beslissing:** Goedgekeurd in besloten vergadering van 28 maart 2024

**Zijn aanwezig bij de beslissing van dit punt:**

Mathias De Clercq, burgemeester-voorzitter; Filip Watteeuw, schepen; Sofie Bracke, schepen  
Tine Heyse, schepen; Astrid De Bruycker, schepen; Sami Souguir, schepen; Bram Van Braeckevelt, schepen; Isabelle Heyndrickx, schepen; Evita Willaert, schepen; Rudy Coddens, schepen  
Mieke Hullebroeck, algemeen directeur; Liesbet Vertriest, waarnemend adjunct-algemeendirecteur

**Bevoegd:** Filip Watteeuw

**Betrokken:** Mathias De Clercq

**Juridisch kader**

**De volgende bepalingen zijn van toepassing inzake de bevoegdheid:**

- De Nieuwe Gemeentewet 24 juni 1988, artikel 119;
- Het Decreet van 16 mei 2008 betreffende de aanvullende reglementen op het wegverkeer en de plaatsing en bekostiging van verkeerstekens, artikel 5, § 1, 2e lid;
- Het Decreet over het lokaal bestuur van 22 december 2017, artikel 41, 2°;
- Het gemeenteraadsbesluit van 15 december 2015, houdende de delegatie van de vaststellingsbevoegdheid inzake gemeentelijke aanvullende reglementen op het wegverkeer.

**De beslissing wordt genomen op grond van:**

- Wet betreffende de politie over het wegverkeer, gecoördineerd bij Koninklijk Besluit van 16 maart 1968;
- Decreet van 16 mei 2008 betreffende de aanvullende reglementen op het wegverkeer en de plaatsing en bekostiging van de verkeerstekens;
- Koninklijk Besluit van 1 december 1975 houdende algemeen reglement op de politie van het wegverkeer en van het gebruik van de openbare weg;
- Ministerieel Besluit van 11 oktober 1976 waarbij de minimumafmetingen en de bijzondere plaatsingsvoorwaarden van de verkeerstekens worden bepaald;
- Uitvoeringsbesluit van 23 januari 2009 betreffende de aanvullende reglementen op het wegverkeer en de plaatsing en bekostiging van de verkeerstekens;

- Omzendbrief MOB/2009/1 van 3 april 2009;

### **Motivering**

- Bij dit collegebesluit wordt in het kader van de heraanleg 'Kloosterstraat' als nieuwe maatregelen getroffen: ten eerste het weghalen van het tonnageverbod vanaf het kruispunt met de Kloosterstraat in de richting van de Schepenstraat, aangezien dit toegangsverbod geen nut meer heeft door het verwijderen van het deel van de Kloosterstraat ten westen van dit kruispunt. Ten tweede wordt door de aansluiting met het nieuwe fietspad, het Rootgrachtpad, de doorlopende streep ter hoogte van dit nieuwe kruispunt omgezet naar een naderingsmarkering.
- Bij collegebesluit van 27 mei 2021 werd de toestand geregulariseerd tussen de Schepenstraat en de Kloosterstraat en werd volgende nieuwe maatregel getroffen: het invoeren van een parkeerverbod tussen het kruispunt met de Schepenstraat en huisnummer 17 aan de zijde van de onpare huisnummers door middel van verkeersborden E1. Dit naar aanleiding van klachten van de bewoners met als doel het bemparkeren aan die zijde te verhinderen.
- Bij collegebesluit van 17 januari 2019 werd volgende nieuwe maatregel getroffen in kader van een heraanleg: het invoeren van een verhoogde inrichting ter hoogte van het kruispunt met Boonstede en de Moerstraat. Dit reglement omvat enkel de signalisatie van het gedeelte tussen de Blauwpoortstraat en de Streepbosstraat.

### **Bijgevoegde bijlage(n):**

- Aanvullend reglement Noordhoutstraat dossier P-367449 (deel van de beslissing)
- Signalisatieplan Kloosterstraat dossier P-367449 (deel van de beslissing)

### **Beslissing**

#### **Beslist het volgende:**

#### **Artikel 1:**

Heft op het aanvullend reglement van de politie op het wegverkeer betreffende de gemeenteweg Noordhoutstraat, goedgekeurd in zitting van 27 mei 2021, van zodra het nieuwe reglement in werking treedt.

#### **Artikel 2:**

Stelt vast het bijgevoegd aanvullend reglement van de politie op het wegverkeer en het signalisatieplan betreffende de gemeenteweg Noordhoutstraat.

2024\_CBS\_01946 - Nieuw aanvullend reglement van de politie op het wegverkeer - gemeenteweg - Noordhoutstraat - nieuwe verkeersmaatregel

# Aanvullend reglement van de politie op het wegverkeer - gemeenteweg – Noordhoutstraat

Vastgesteld in het College van Burgemeester en Schepenen van

Bekendgemaakt op

Geldig vanaf

Referentienummer

## Reglement

### Artikel 1

Op de Noordhoutstraat van het kruispunt met de Schepenstraat tot huisnummer 17 aan de kant van de onpare huisnummers geldt: het parkeren is verboden; het begin van de parkeerreglementering wordt aangeduid; het einde van de parkeerreglementering wordt aangeduid.

Dit wordt aangeduid door verkeerstekens:

- E1
- GXa
- GXb

### Artikel 2


Op de Noordhoutstraat ter hoogte van huisnummer 17, over een lengte van 44 meter, geldt: het is iedere bestuurder verboden de onderbroken streep die het naderen van de doorlopende streep aankondigt te overschrijden, behalve om in te halen, om links af te slaan, om te keren of om van rijstrook te veranderen; het is iedere bestuurder verboden de doorlopende streep te overschrijden, alsook links van de streep te rijden wanneer deze de twee rijrichtingen scheidt.

Dit wordt aangeduid door verkeerstekens:




- WM72.3
- WM72.2


---

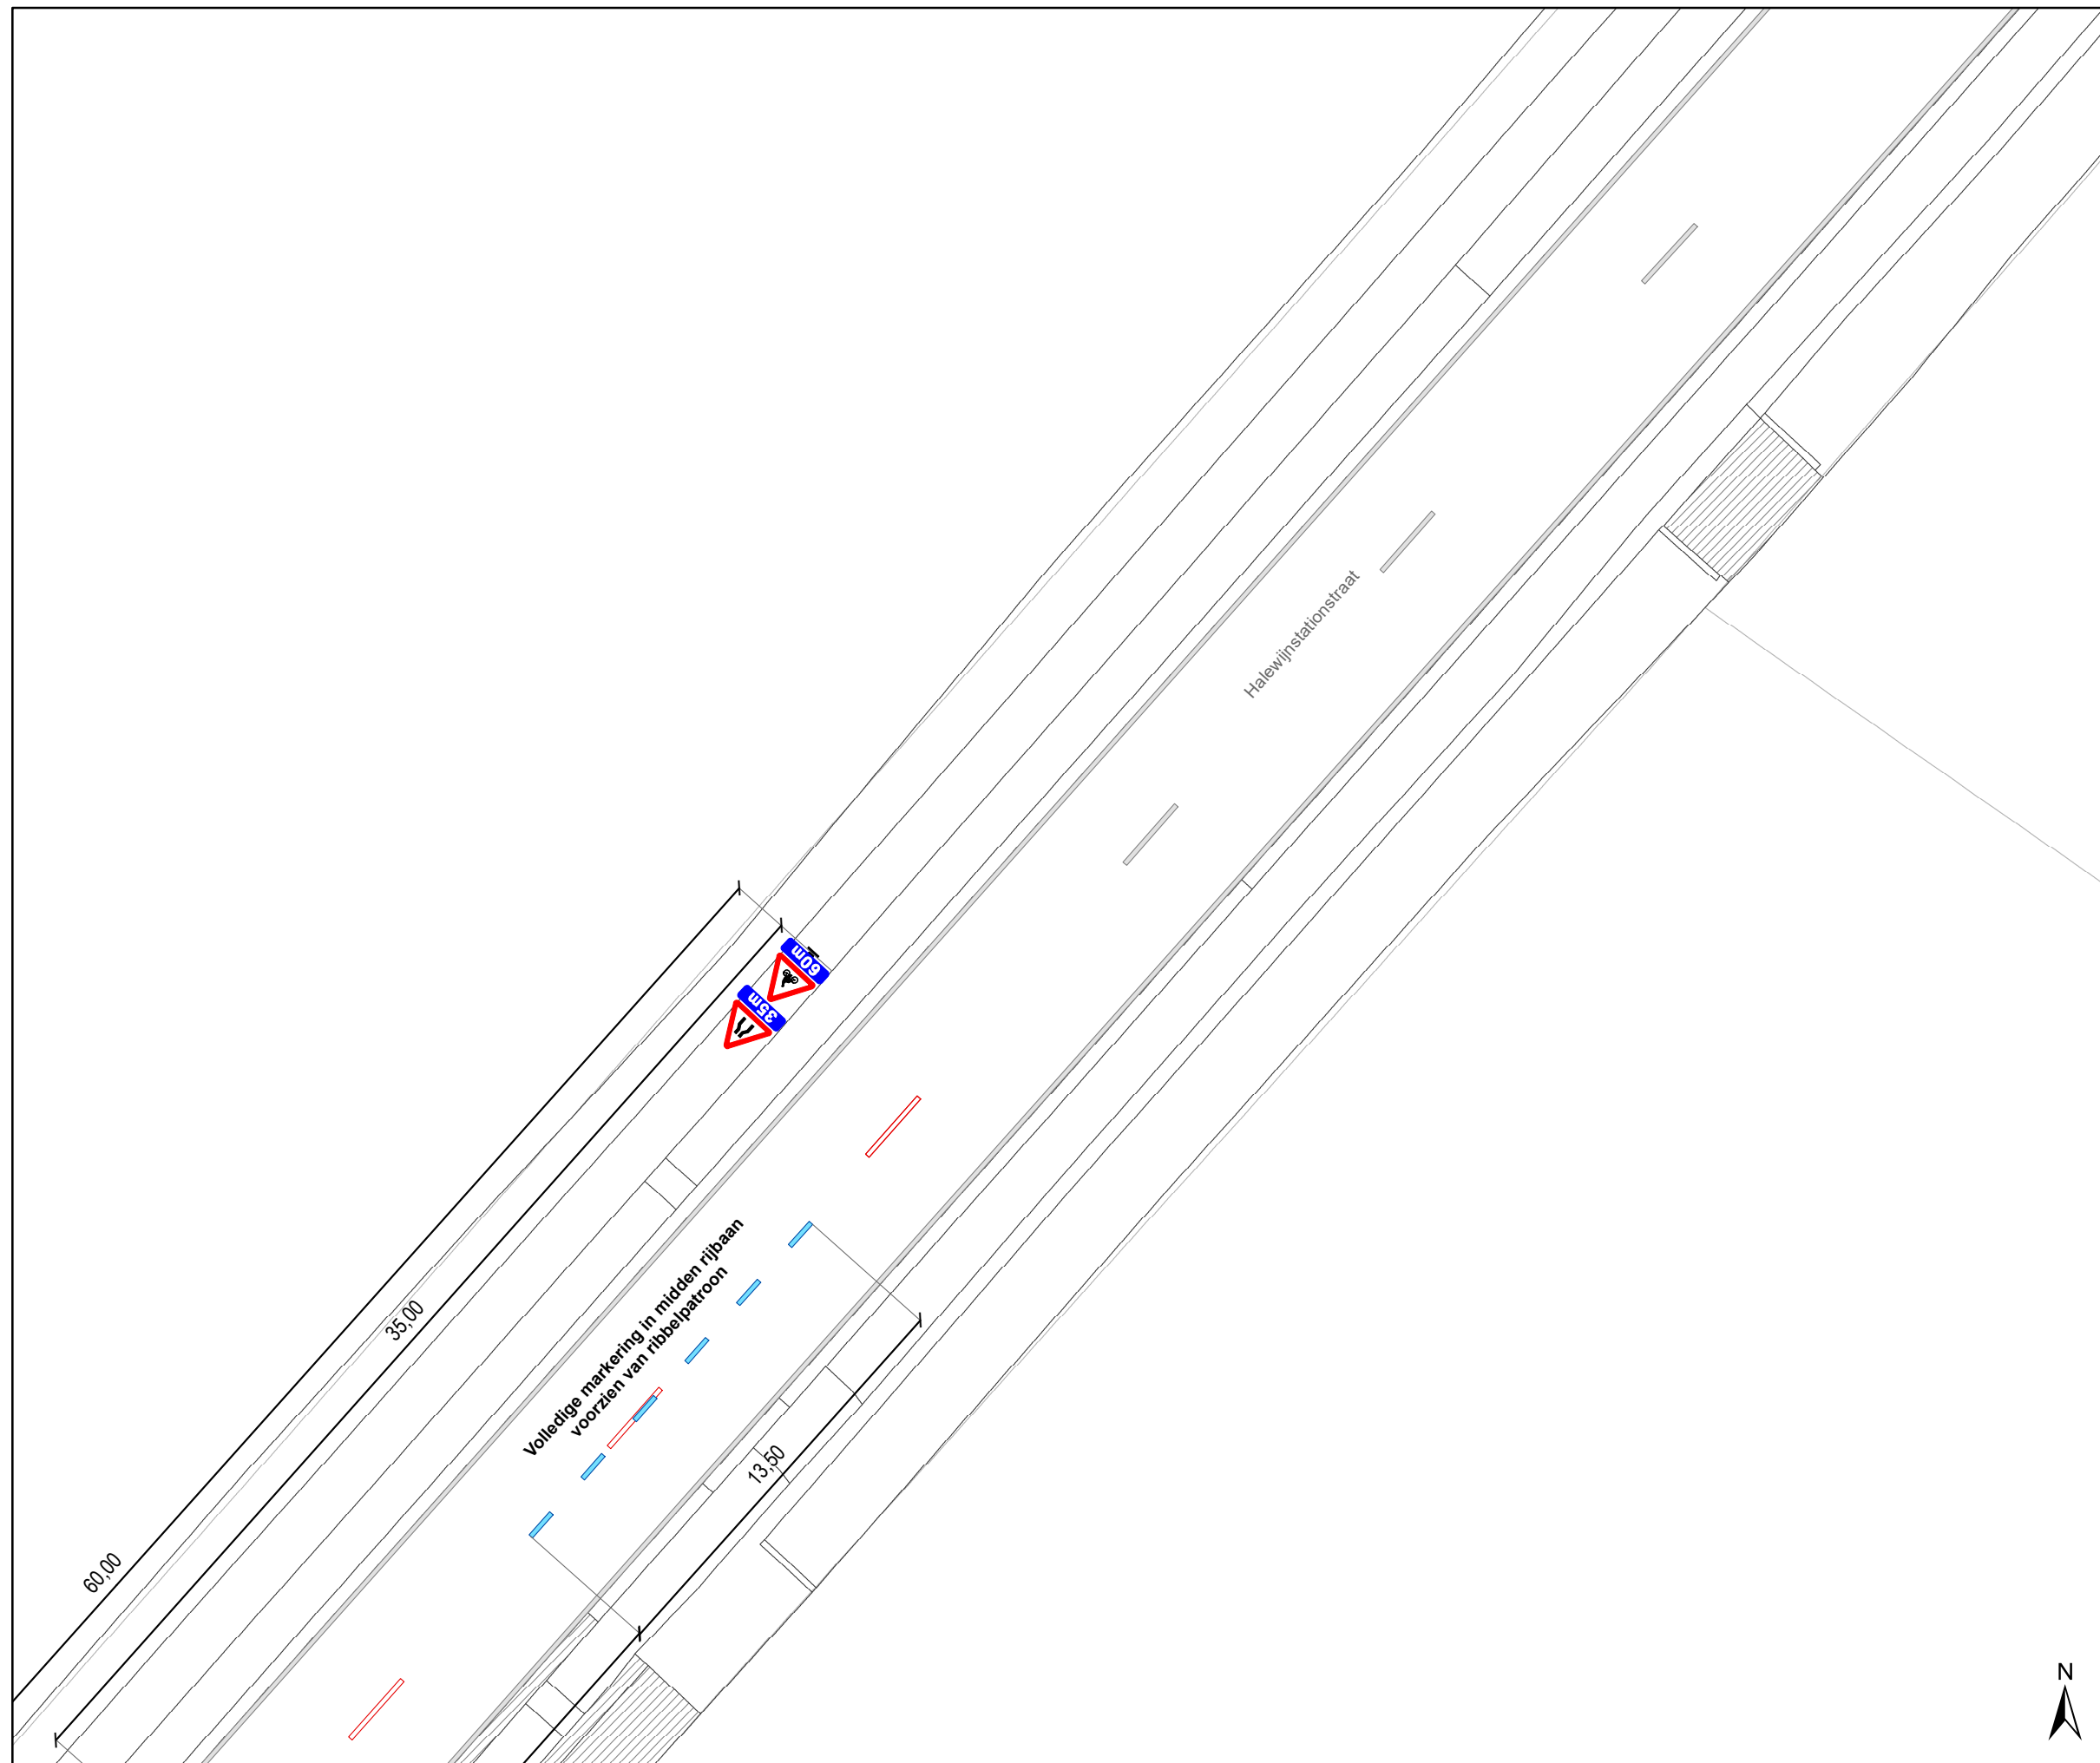(einde reglement)



### Legende

-  Bestaande verkeersborden
-  Geplande verkeersborden
-  Te verwijderen verkeersborden
-  Bestaande wegmarkeringen
-  Geplande wegmarkeringen
-  Te verwijderen wegmarkeringen
-  Ander gepland dossier (in voorbereiding bij MOBBED)
-  Ander gepland dossier (ter uitvoering bij DWBW)
-  Contour dossier Hereaanleg
-  Ontwerp hereaanleg
-  Gepland paaltje
-  Aanpassing infra

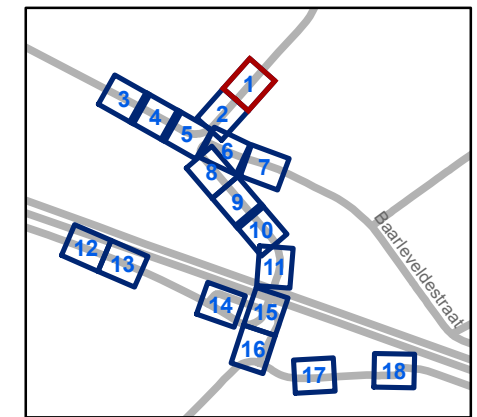


**gent:** Mobiliteitsbedrijf stad Gent  
Verkeerstechnische taken

**Kloosterstraat**  
**Definitieve hereaanleg**



Dossiernummer P-367449


DATUM	SCHAAL	PLAN	P FORMAAT
1/03/2024	1/200	1/18	A3

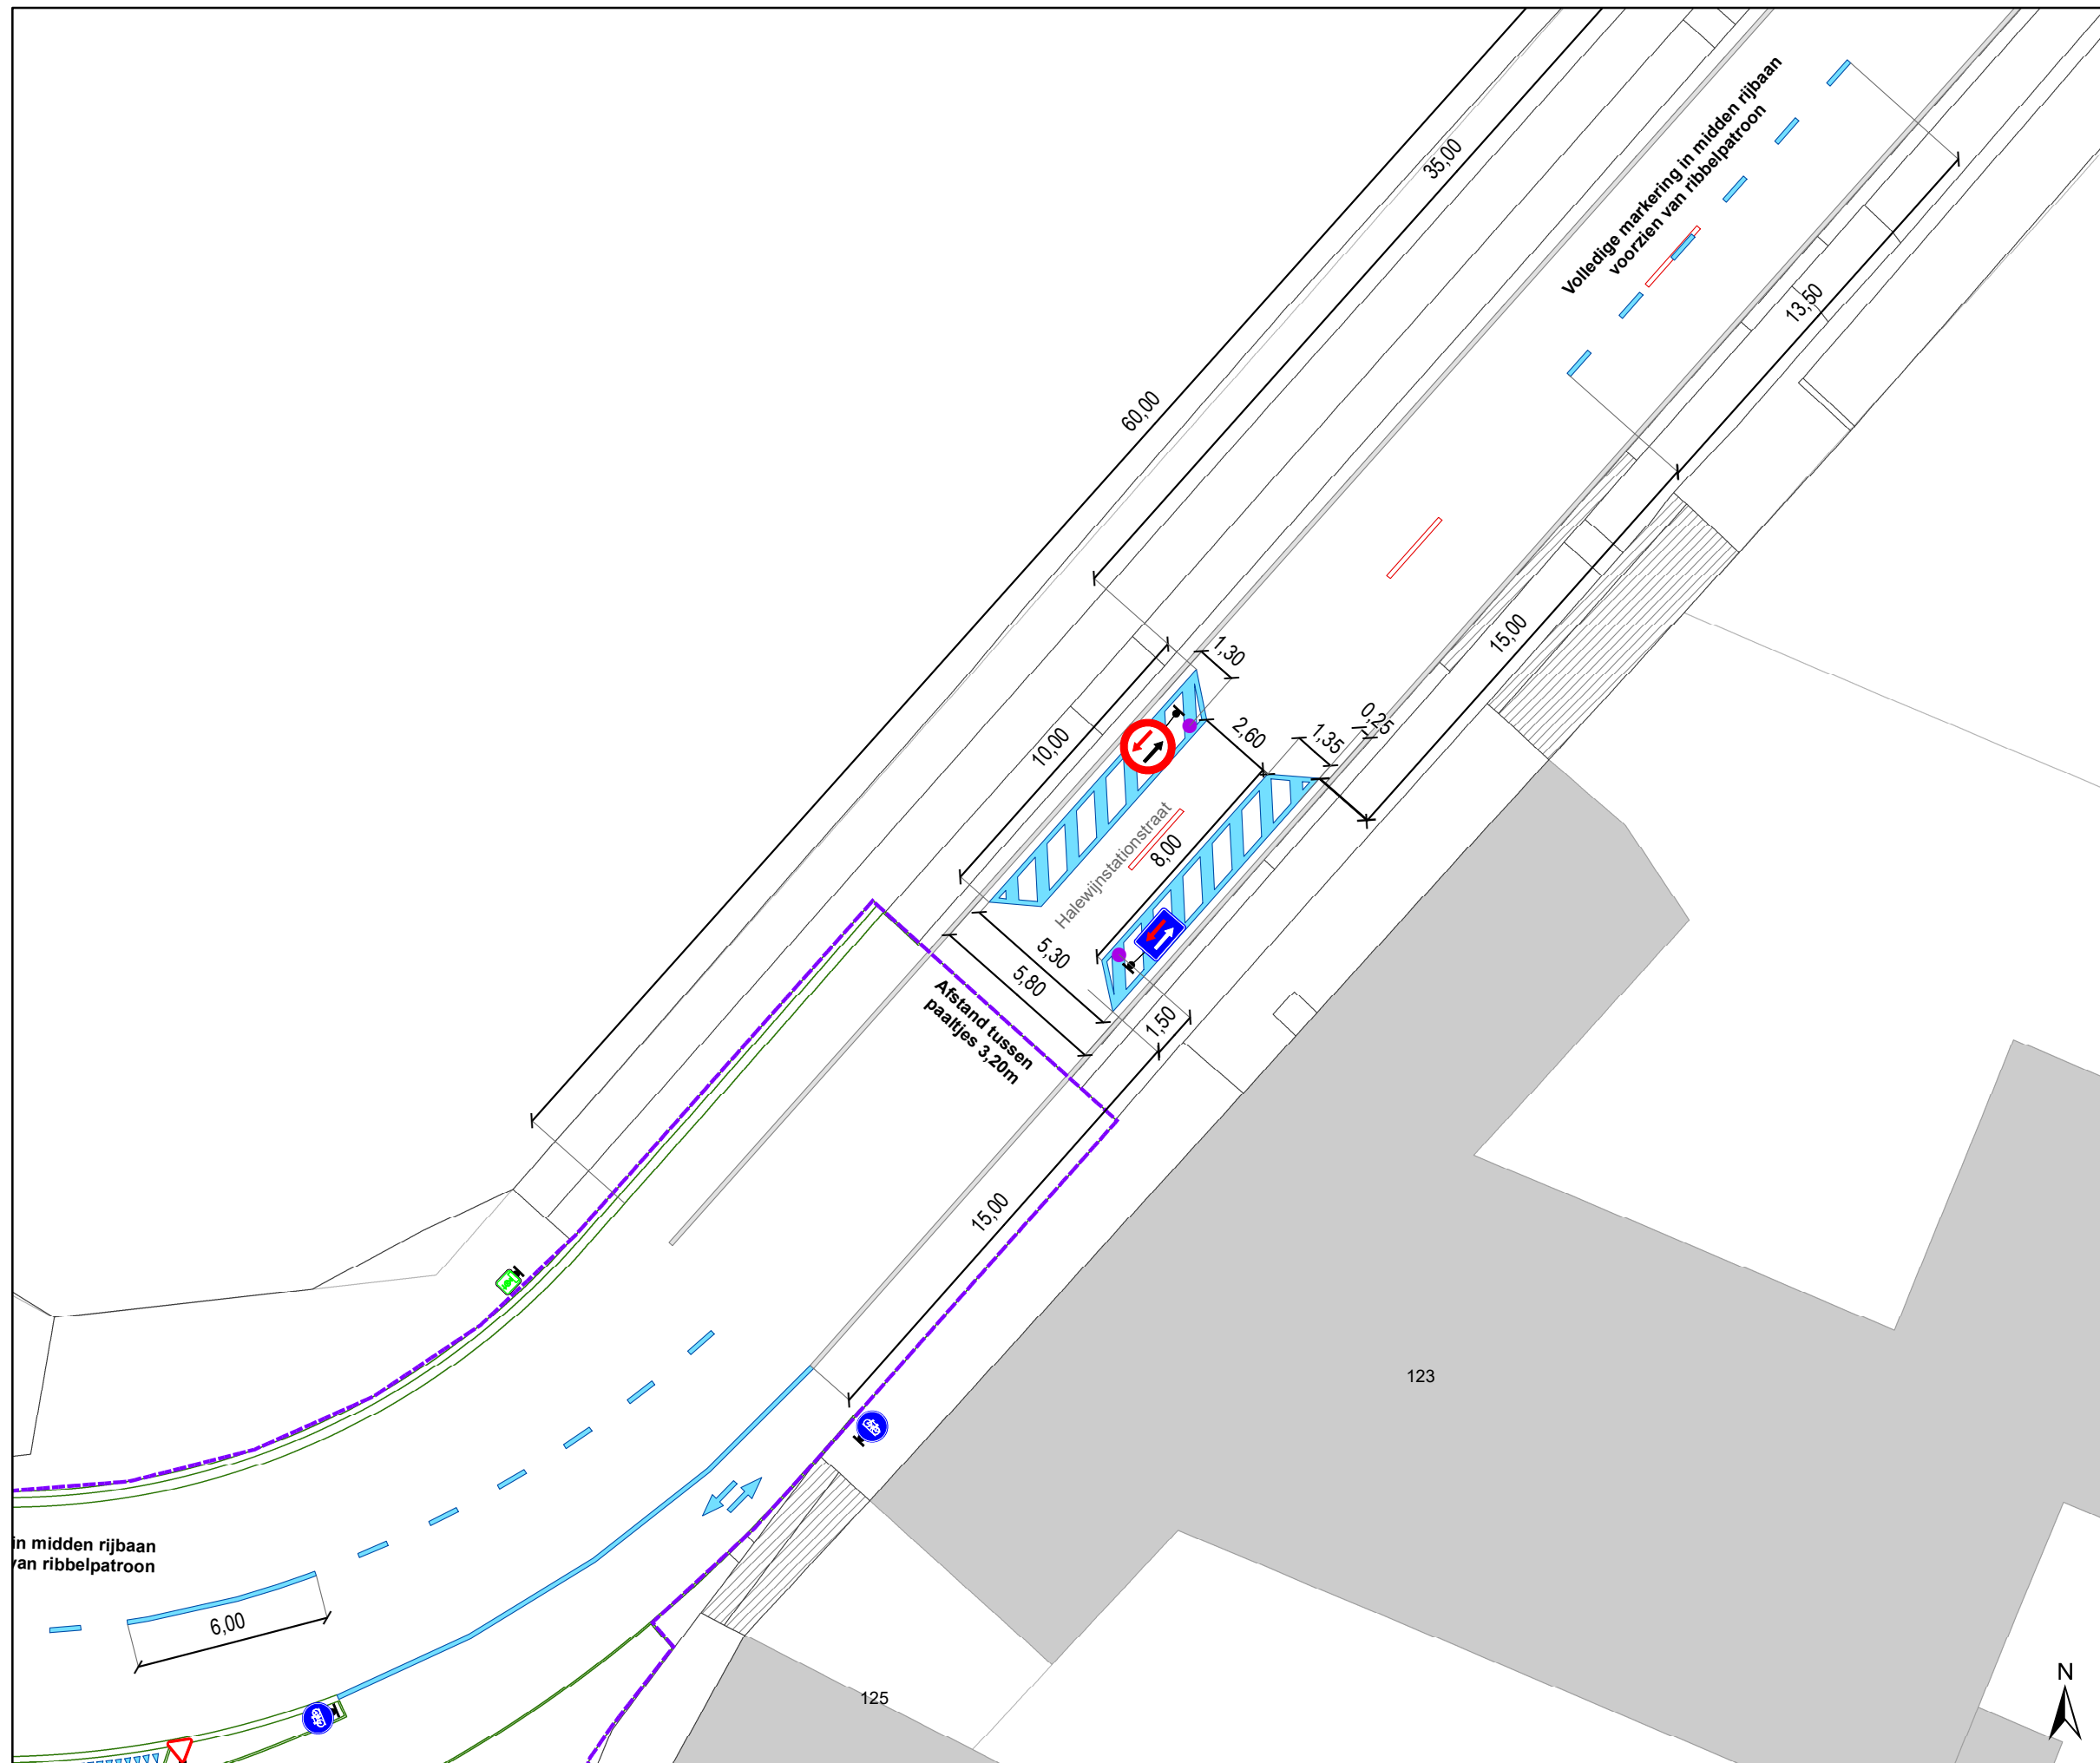



## Legende

-  Bestaande verkeersborden
-  Geplande verkeersborden
-  Te verwijderen verkeersborden
-  Bestaande wegmarkeringen
-  Geplande wegmarkeringen
-  Te verwijderen wegmarkeringen
-  Ander gepland dossier (in voorbereiding bij MOBBED)
-  Ander gepland dossier (ter uitvoering bij DWBW)
-  Contour dossier Hereaanleg
-  Ontwerp hereaanleg
-  Gepland paaltje
-  Aanpassing infra

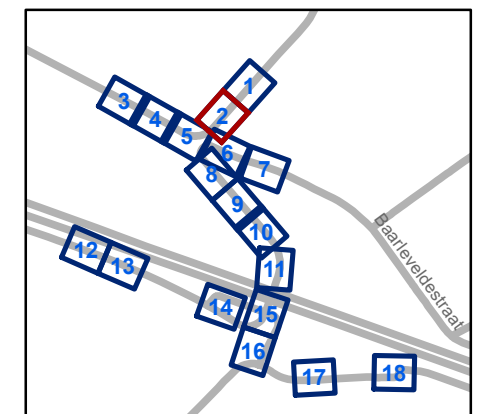


**gent:** Mobiliteitsbedrijf stad Gent  
Verkeerstechnische taken



**Kloosterstraat**  
**Definitieve hereaanleg**


Dossiernummer P-367449

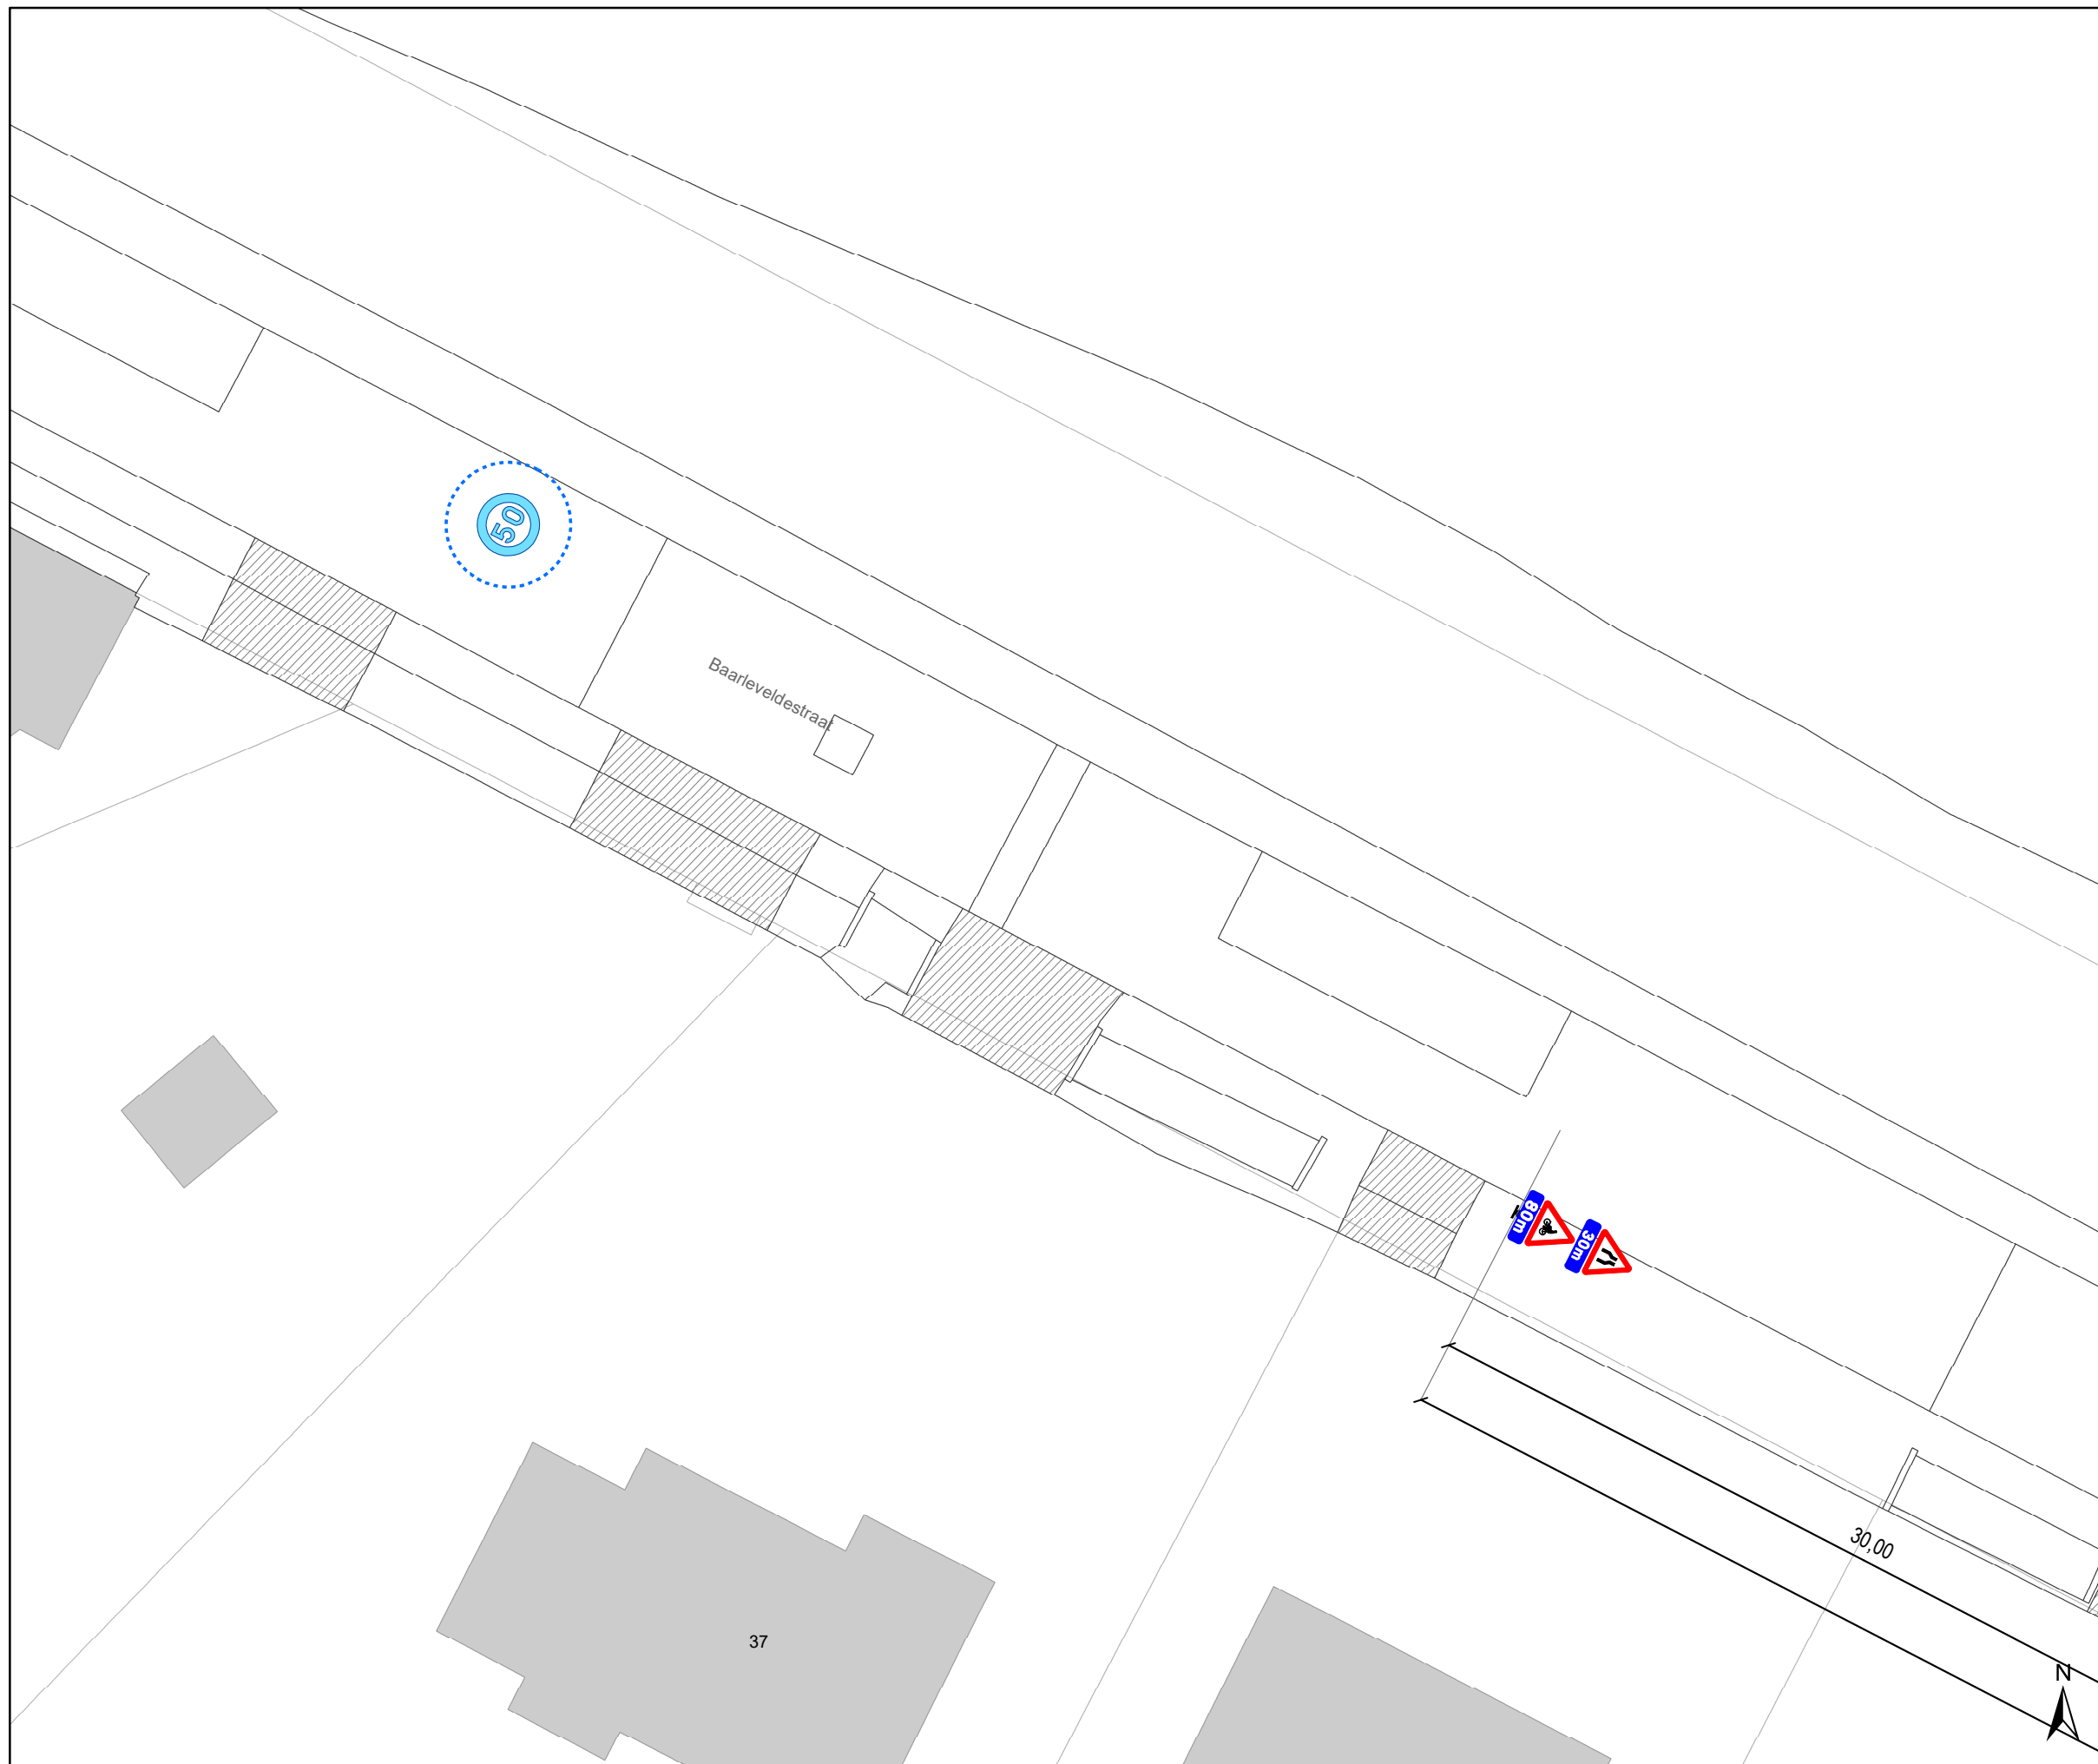DATUM	SCHAAL	PLAN	P FORMAAT
1/03/2024	1/200	2/18	A3



### Legende

-  Bestaande verkeersborden
-  Geplande verkeersborden
-  Te verwijderen verkeersborden
-  Bestaande wegmarkeringen
-  Geplande wegmarkeringen
-  Te verwijderen wegmarkeringen
-  Ander gepland dossier (in voorbereiding bij MOBBED)
-  Ander gepland dossier (ter uitvoering bij DWBW)
-  Contour dossier Heraanleg
-  Ontwerp heraanleg
-  Gepland paaltje
-  Aanpassing infra

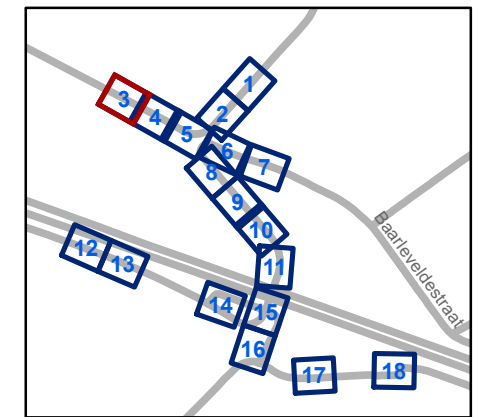


**gent:** Mobiliteitsbedrijf stad Gent  
Verkeerstechnische taken



**Kloosterstraat**  
**Definitieve heraanleg**


Dossiernummer P-367449

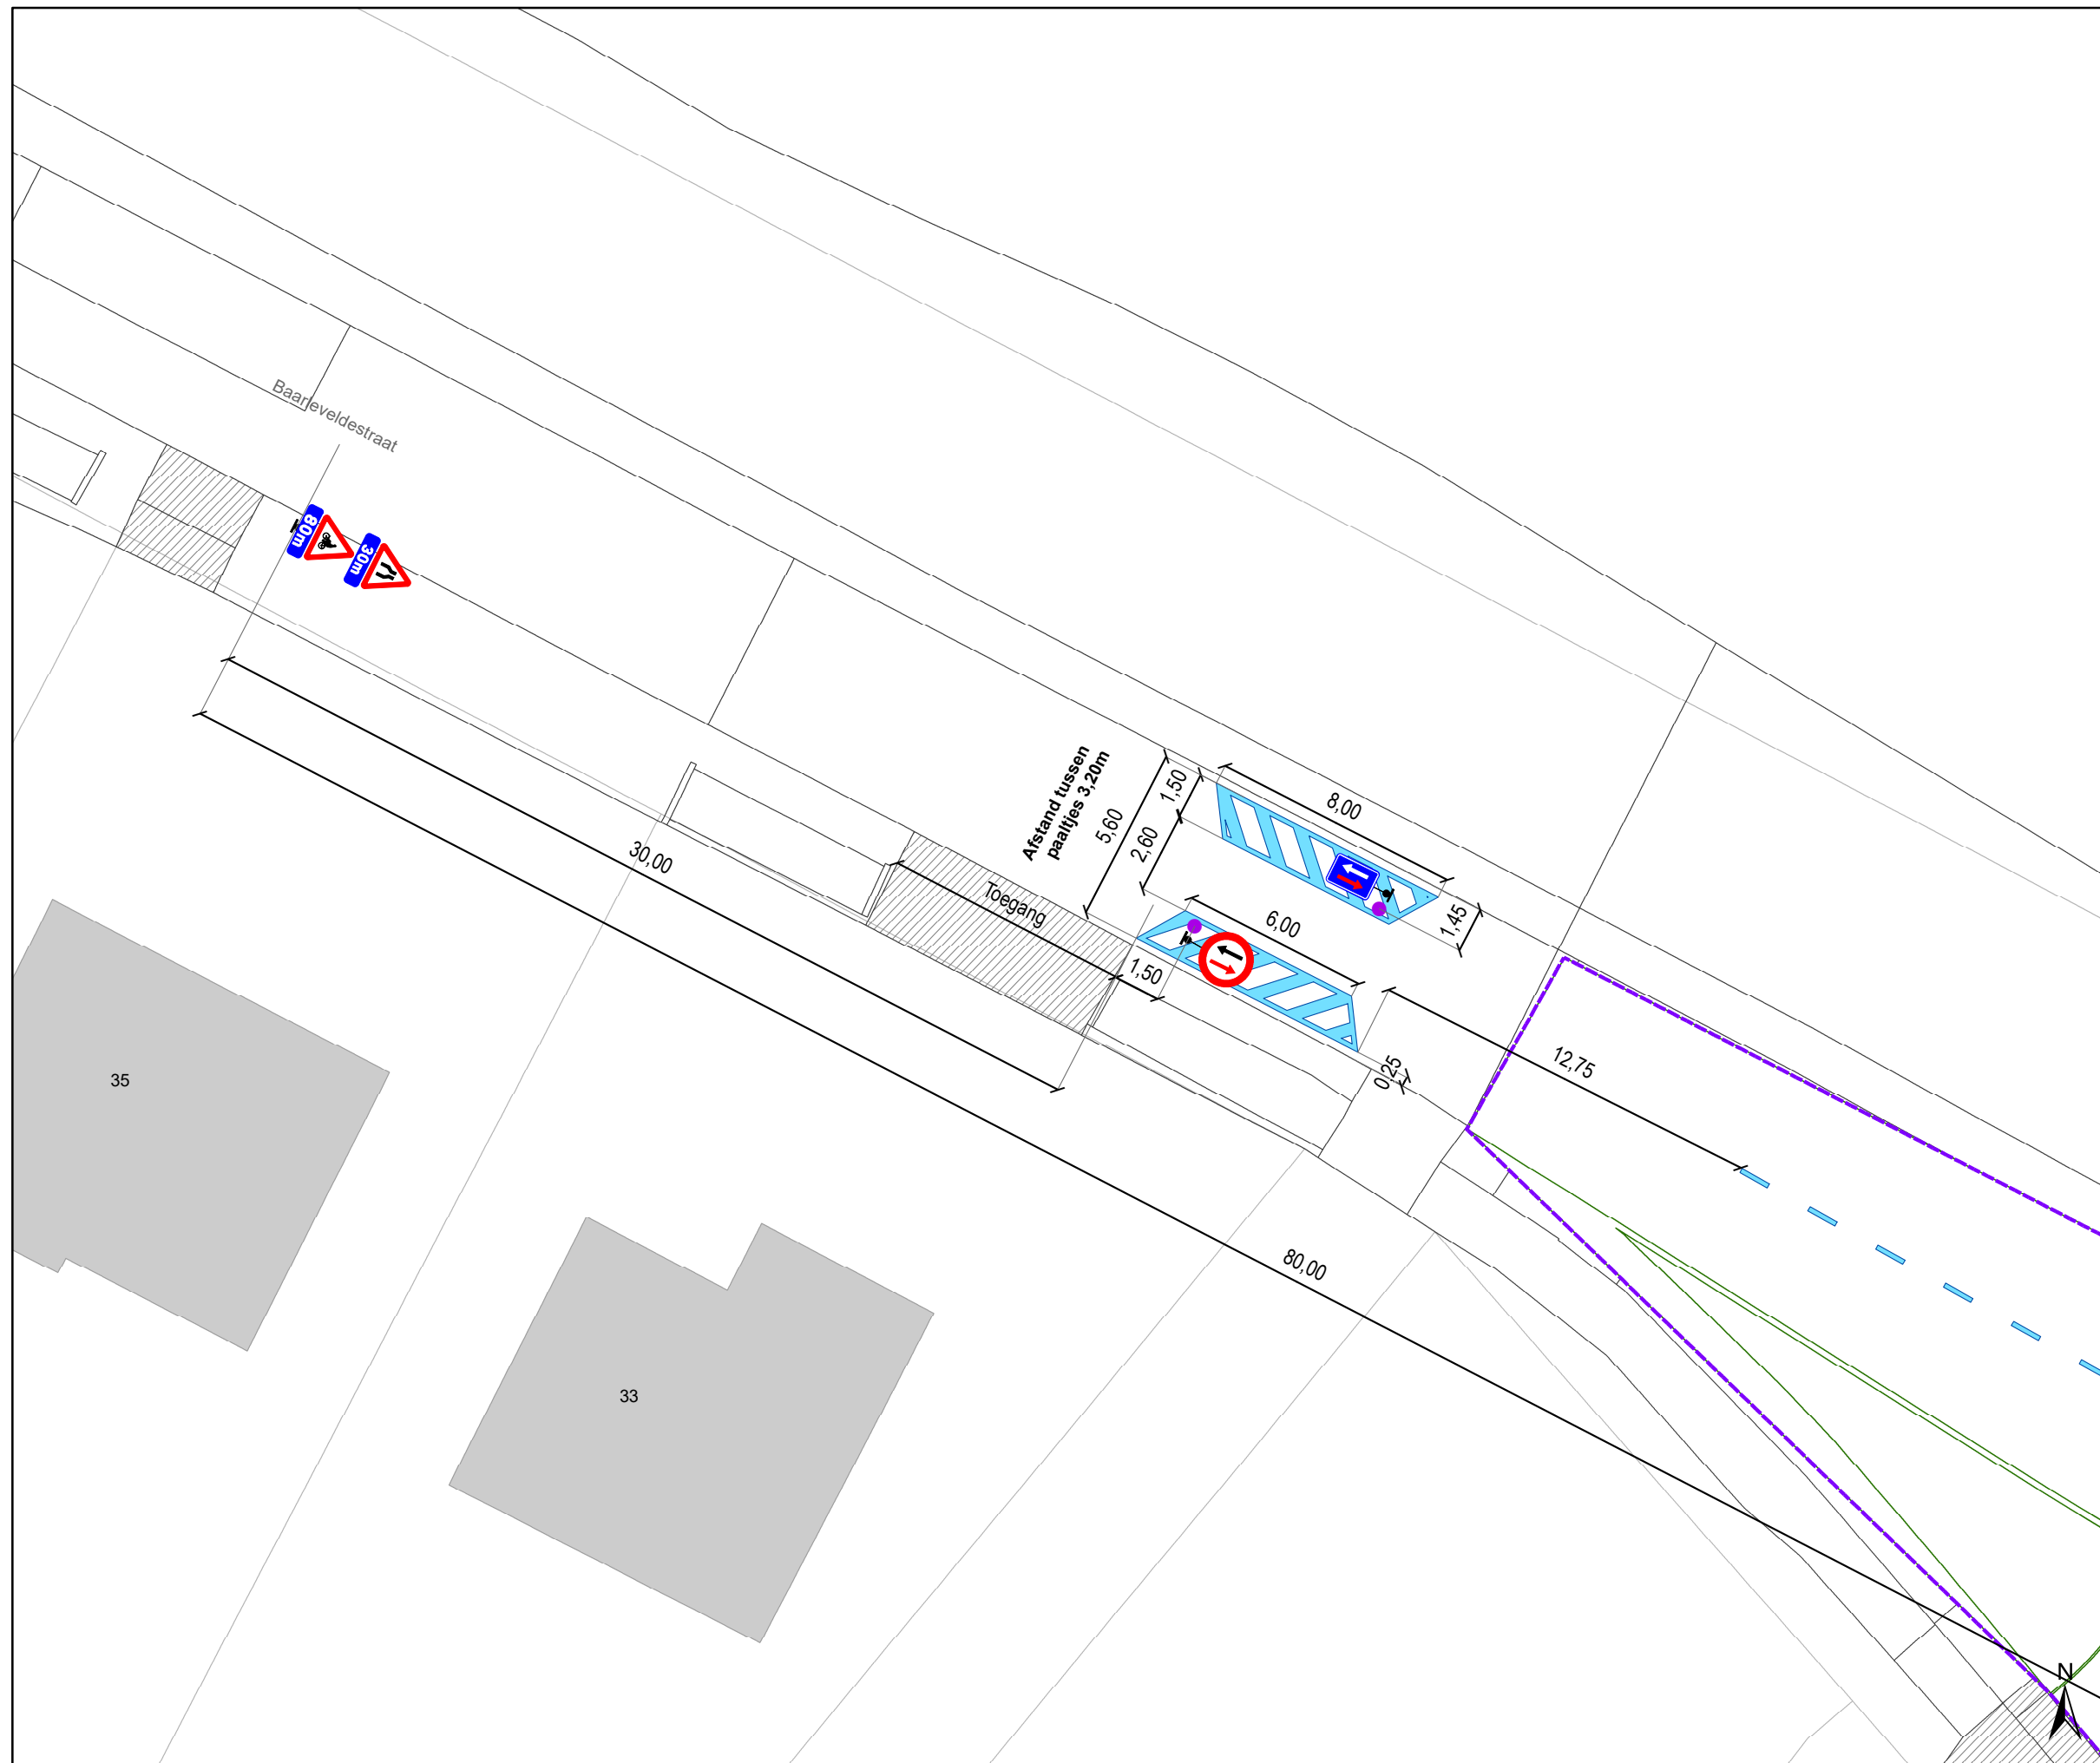DATUM	SCHAAL	PLAN	P FORMAAT
1/03/2024	1/200	3/18	A3



### Legende

-  Bestaande verkeersborden
-  Geplande verkeersborden
-  Te verwijderen verkeersborden
-  Bestaande wegmarkeringen
-  Geplande wegmarkeringen
-  Te verwijderen wegmarkeringen
-  Ander gepland dossier (in voorbereiding bij MOBBED)
-  Ander gepland dossier (ter uitvoering bij DWBW)
-  Contour dossier Heraanleg
-  Ontwerp heraanleg
-  Gepland paaltje
-  Aanpassing infra

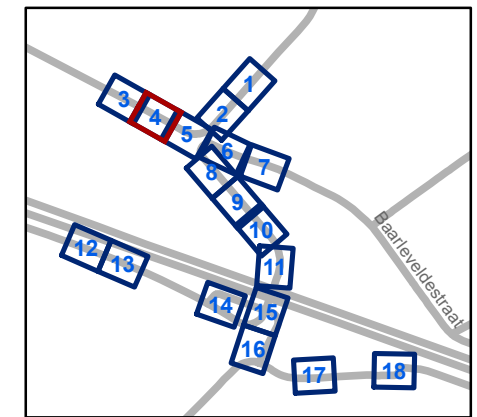


**gent:** Mobiliteitsbedrijf stad Gent  
Verkeerstechnische taken

**Kloosterstraat**  
**Definitieve heraanleg**


Dossiernummer P-367449

DATUM	SCHAAL	PLAN	P FORMAAT
1/03/2024	1/200	4/18	A3

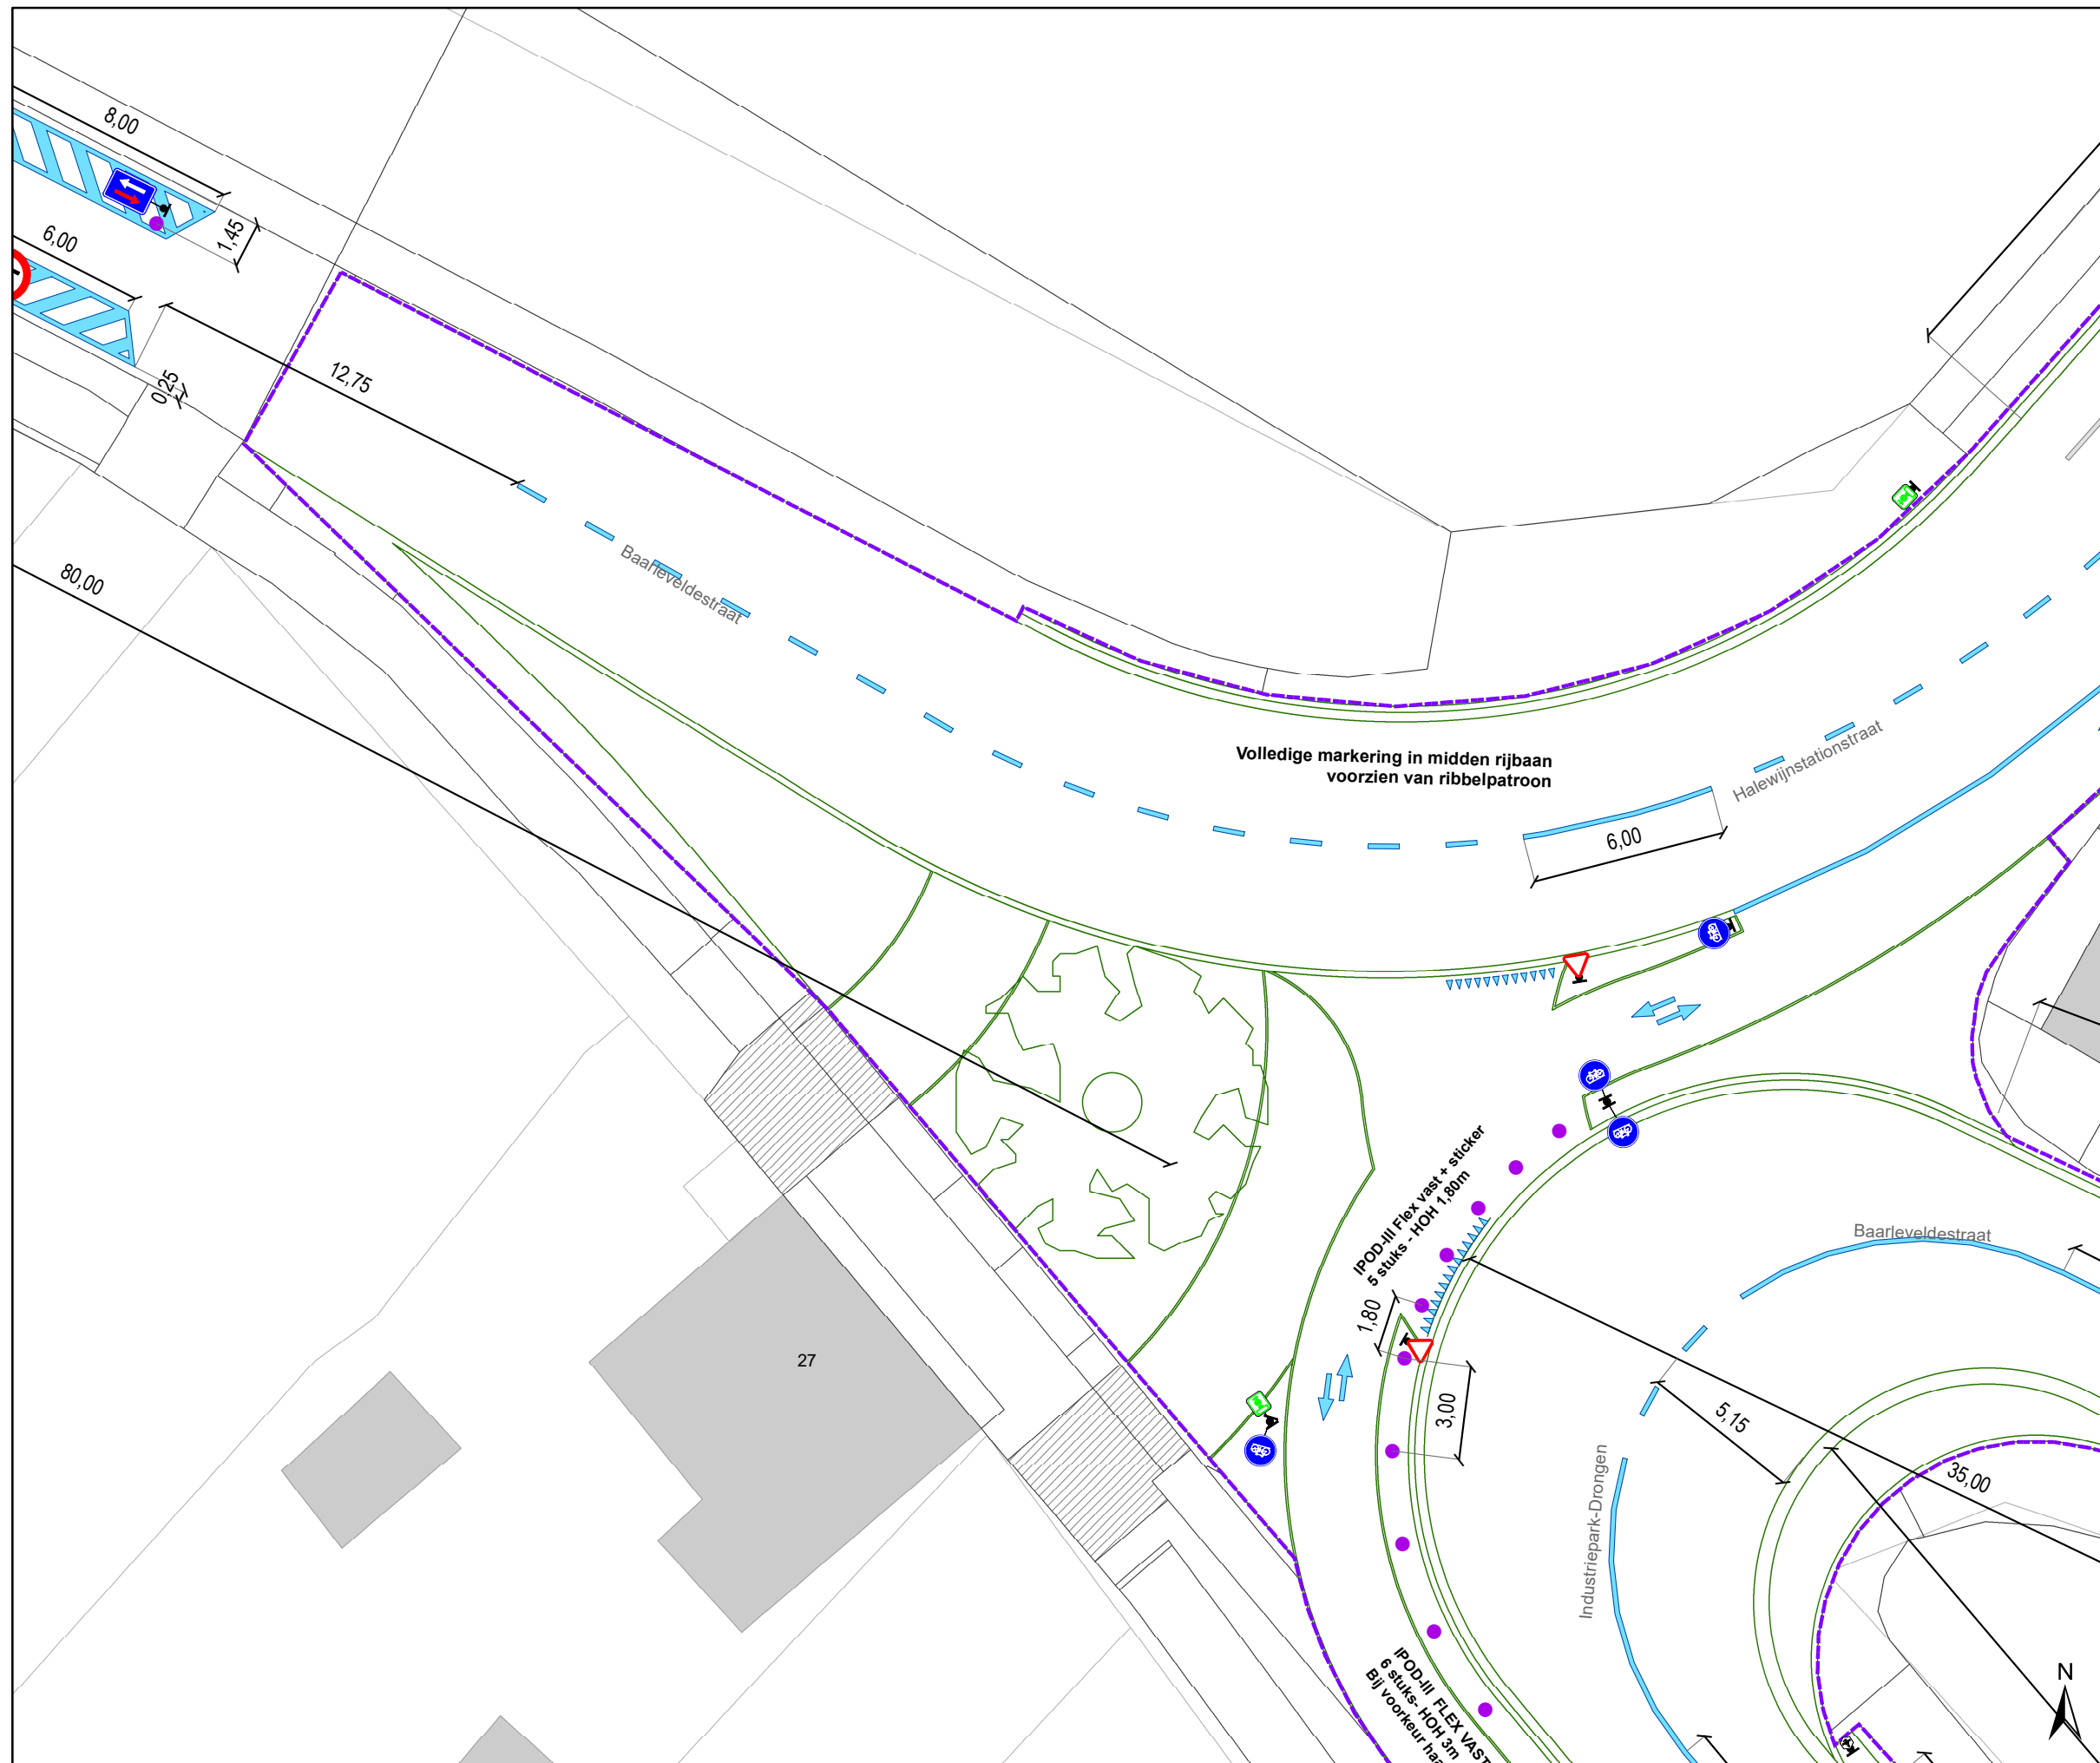

### Legende

-  Bestaande verkeersborden
-  Geplande verkeersborden
-  Te verwijderen verkeersborden
-  Bestaande wegmarkeringen
-  Geplande wegmarkeringen
-  Te verwijderen wegmarkeringen
-  Ander gepland dossier (in voorbereiding bij MOBBED)
-  Ander gepland dossier (ter uitvoering bij DWBW)
-  Contour dossier Heraanleg
-  Ontwerp heraanleg
-  Gepland paaltje
-  Aanpassing infra

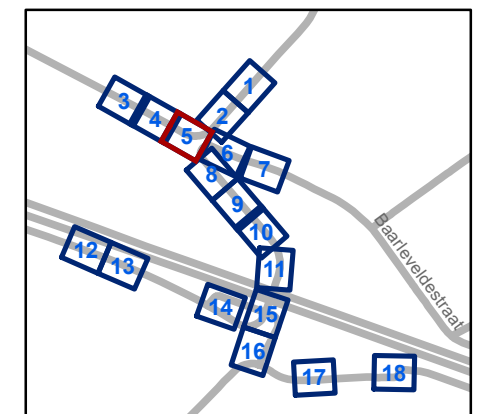


**gent:** Mobiliteitsbedrijf stad Gent  
Verkeerstechnische taken

**Kloosterstraat**  
**Definitieve heraanleg**


Dossiernummer P-367449

DATUM	SCHAAL	PLAN	P FORMAAT
1/03/2024	1/200	5/18	A3

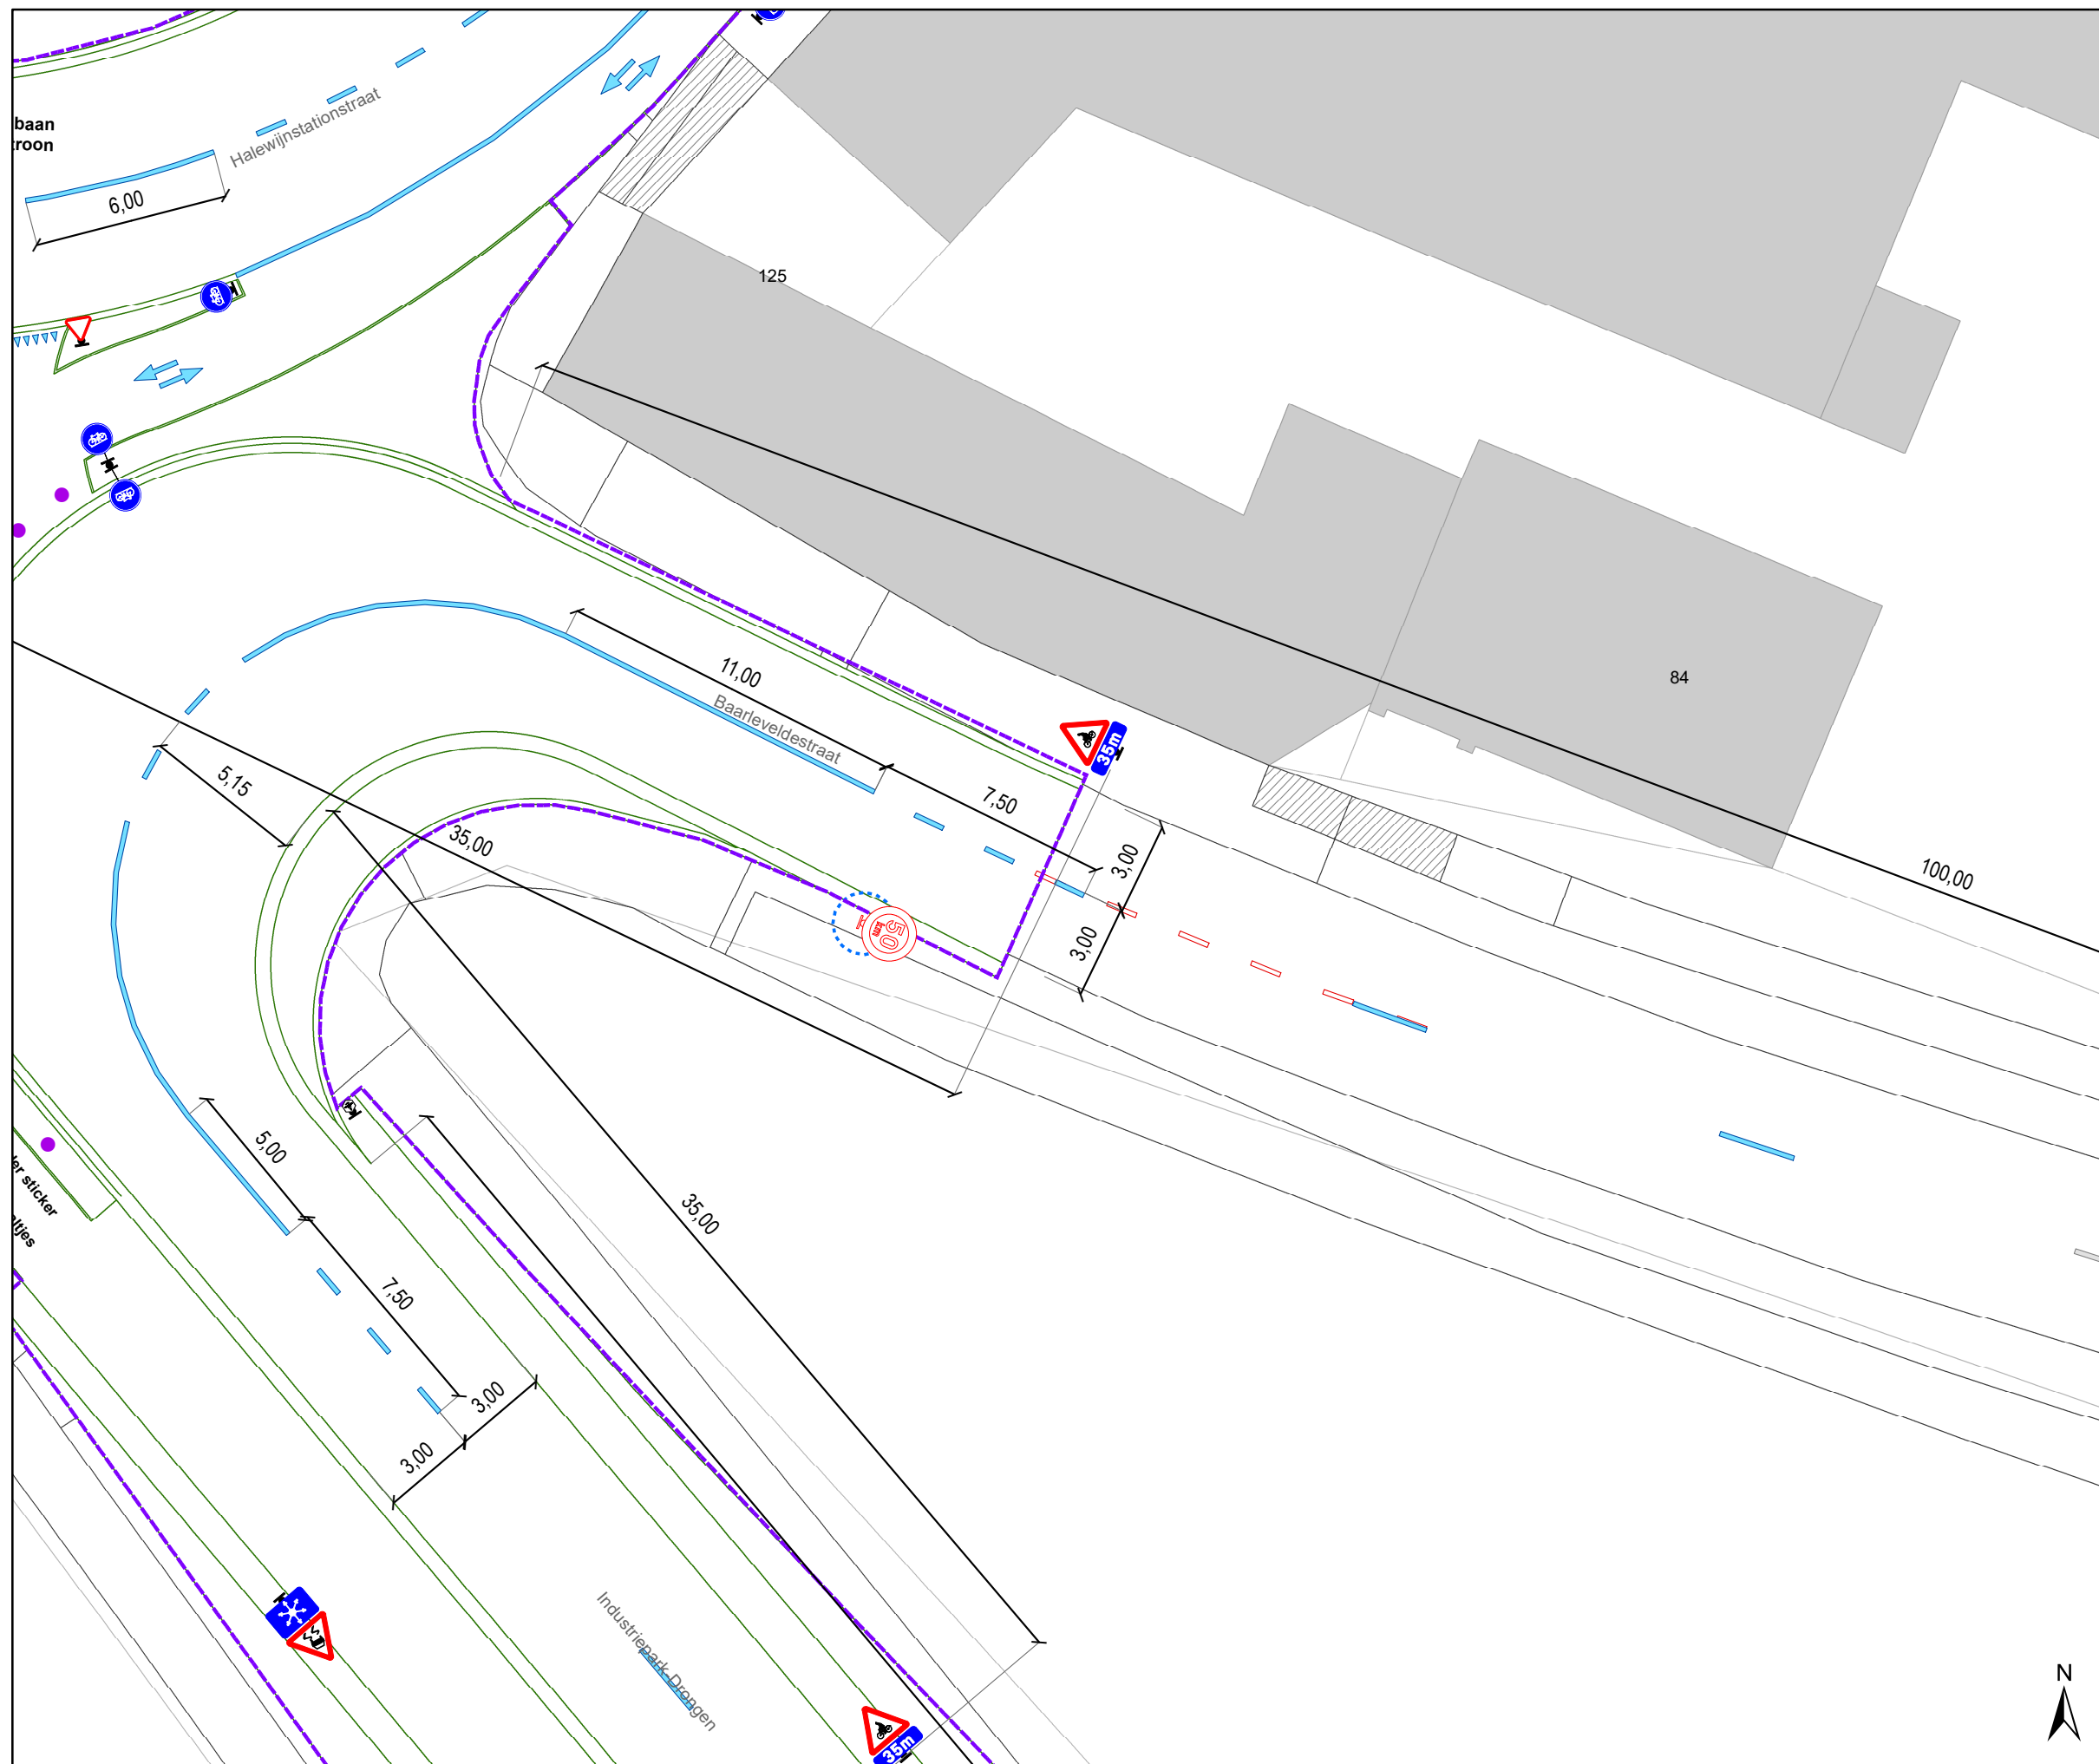

### Legende

-  Bestaande verkeersborden
-  Geplande verkeersborden
-  Te verwijderen verkeersborden
-  Bestaande wegmarkeringen
-  Geplande wegmarkeringen
-  Te verwijderen wegmarkeringen
-  Ander gepland dossier (in voorbereiding bij MOBBD)
-  Ander gepland dossier (ter uitvoering bij DWBW)
-  Contour dossier Heraanleg
-  Ontwerp heraanleg
-  Gepland paaltje
-  Aanpassing infra

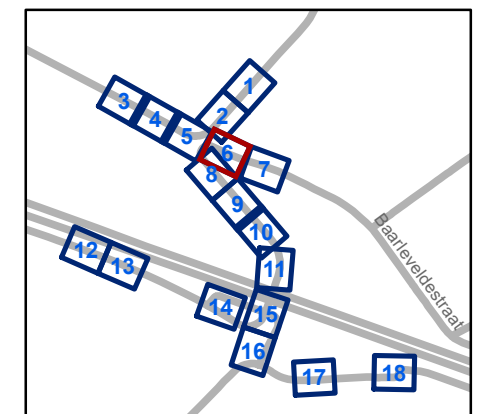


**gent:** Mobiliteitsbedrijf stad Gent  
Verkeerstechnische taken

**Kloosterstraat**  
**Definitieve heraanleg**

Dossiernummer P-367449


DATUM	SCHAAL	PLAN	P FORMAAT
1/03/2024	1/200	6/18	A3



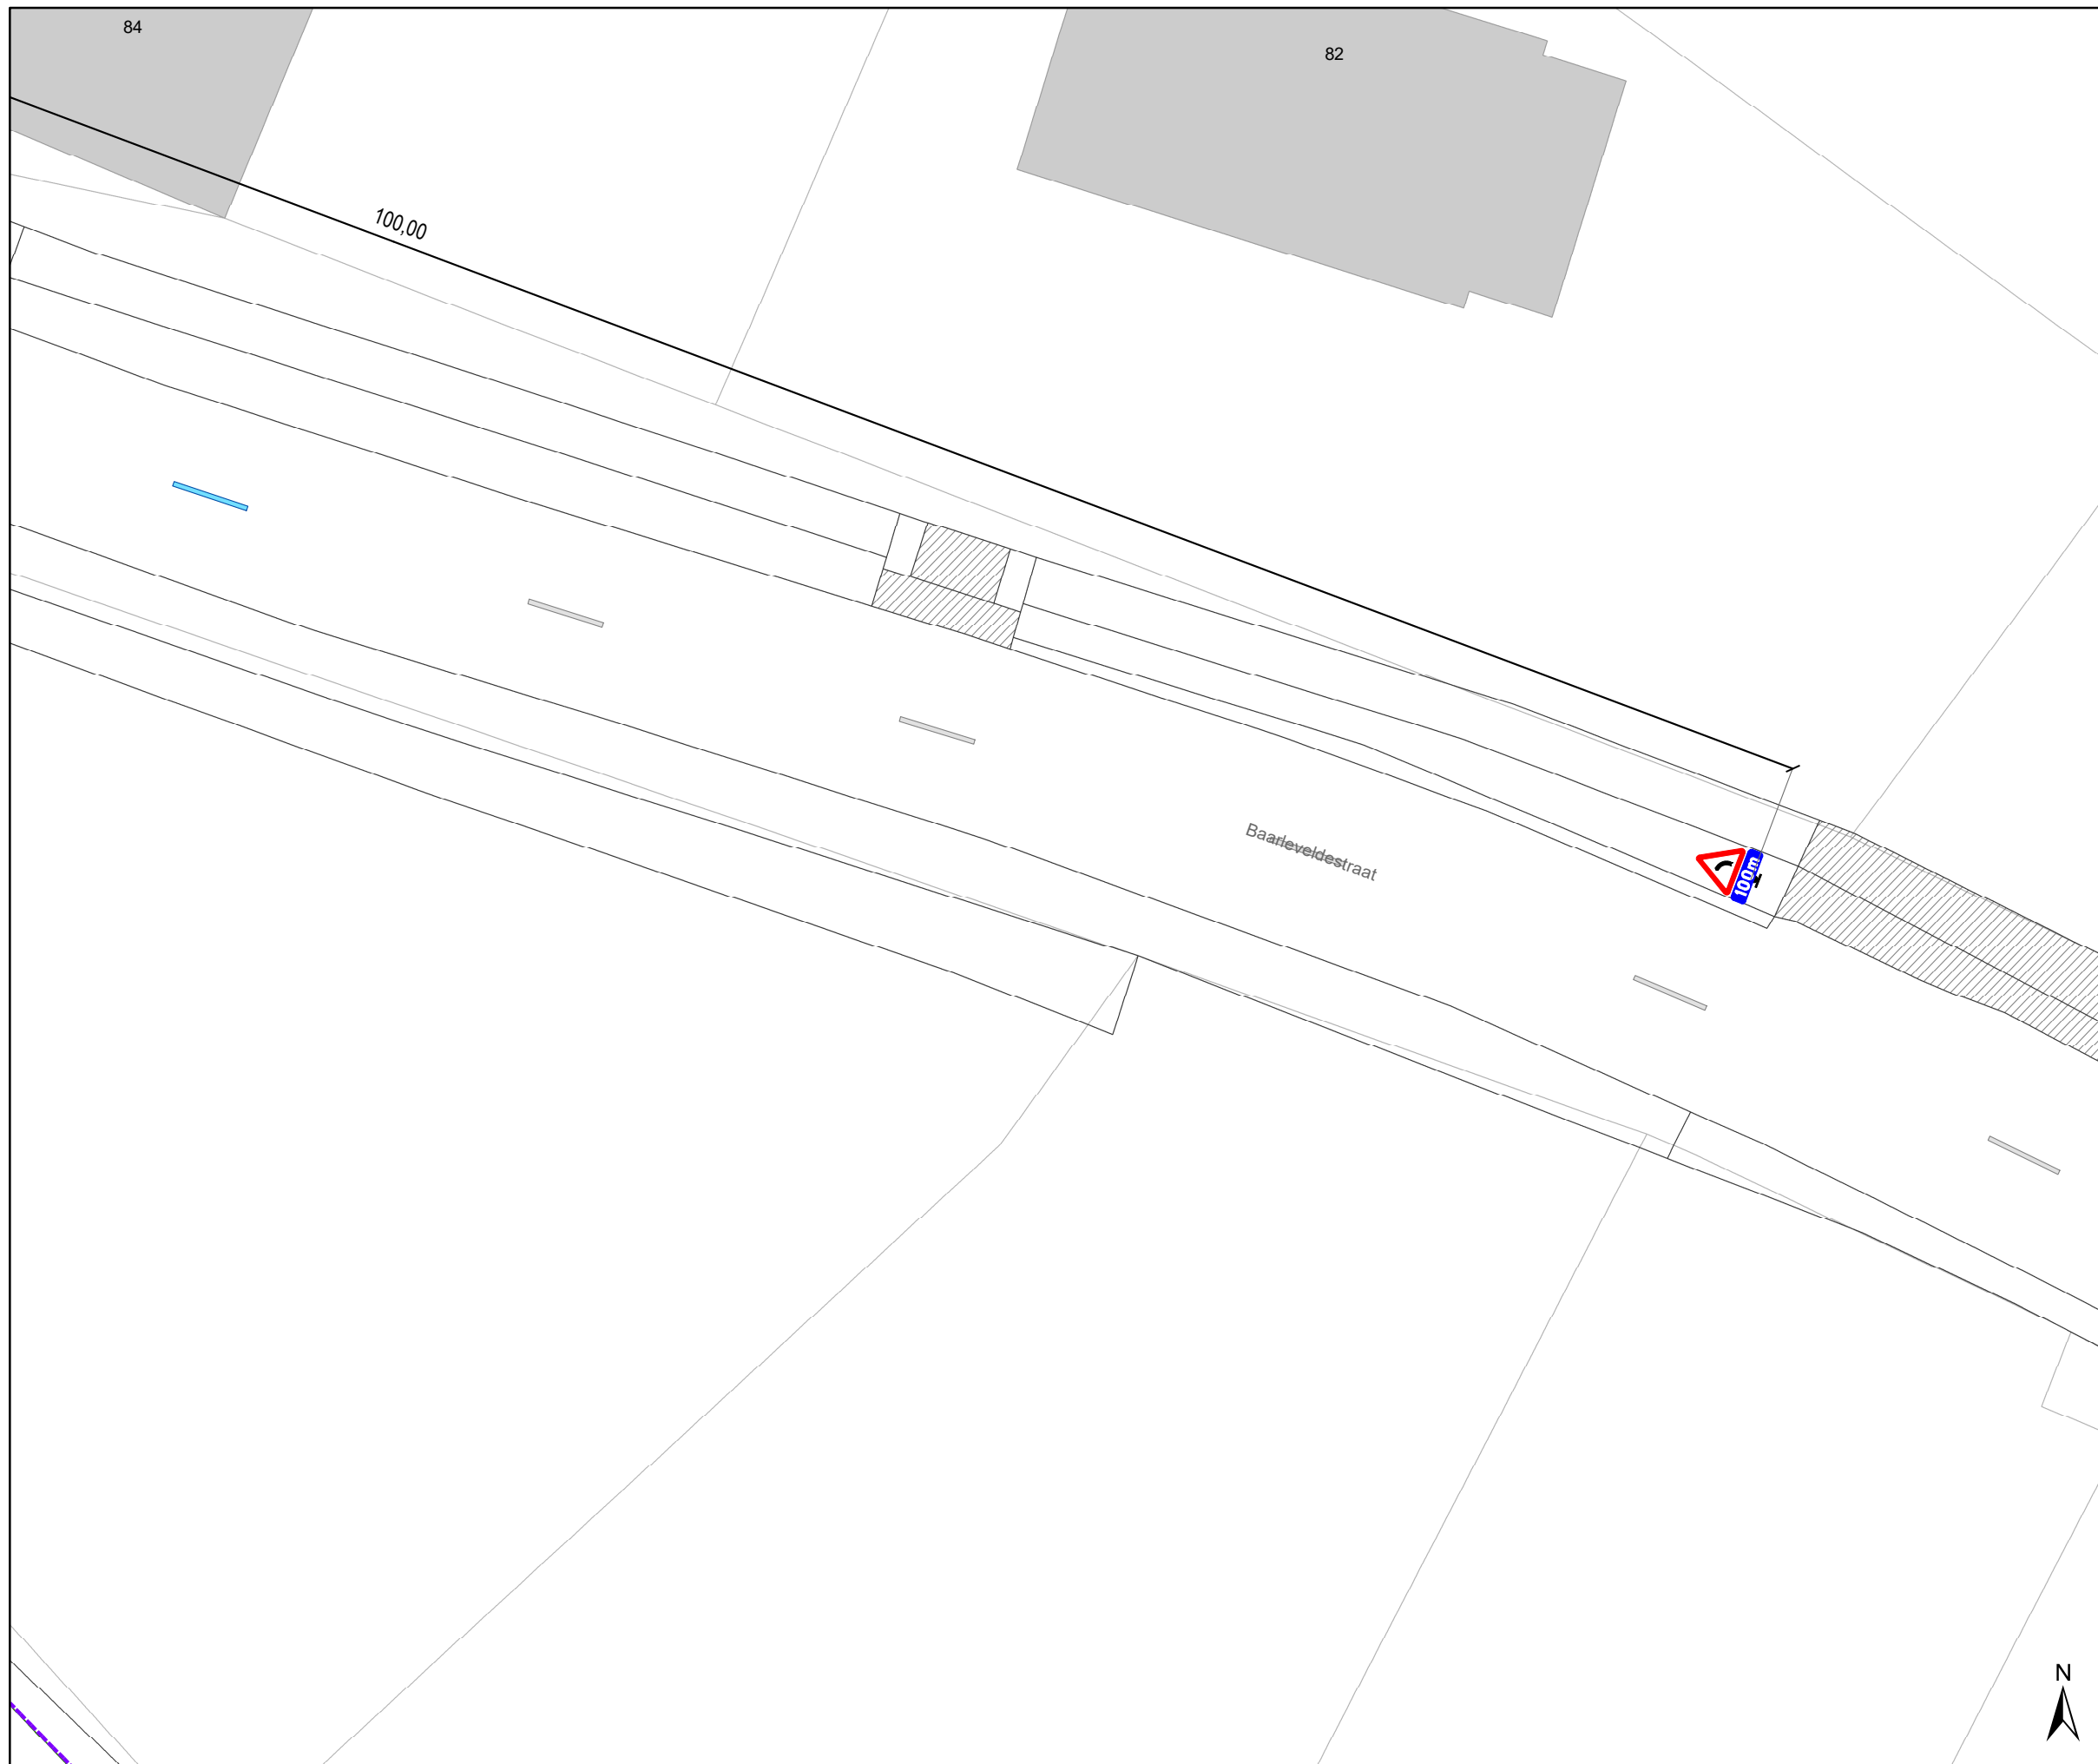

### Legende

-  Bestaande verkeersborden
-  Geplande verkeersborden
-  Te verwijderen verkeersborden
-  Bestaande wegmarkeringen
-  Geplande wegmarkeringen
-  Te verwijderen wegmarkeringen
-  Ander gepland dossier (in voorbereiding bij MOBBED)
-  Ander gepland dossier (ter uitvoering bij DWBW)
-  Contour dossier Heraanleg
-  Ontwerp heraanleg
-  Gepland paaltje
-  Aanpassing infra

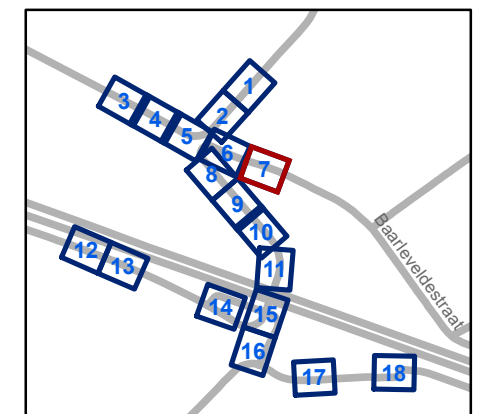


**gent:** Mobiliteitsbedrijf stad Gent  
Verkeerstechnische taken



**Kloosterstraat**  
**Definitieve heraanleg**


Dossiernummer P-367449

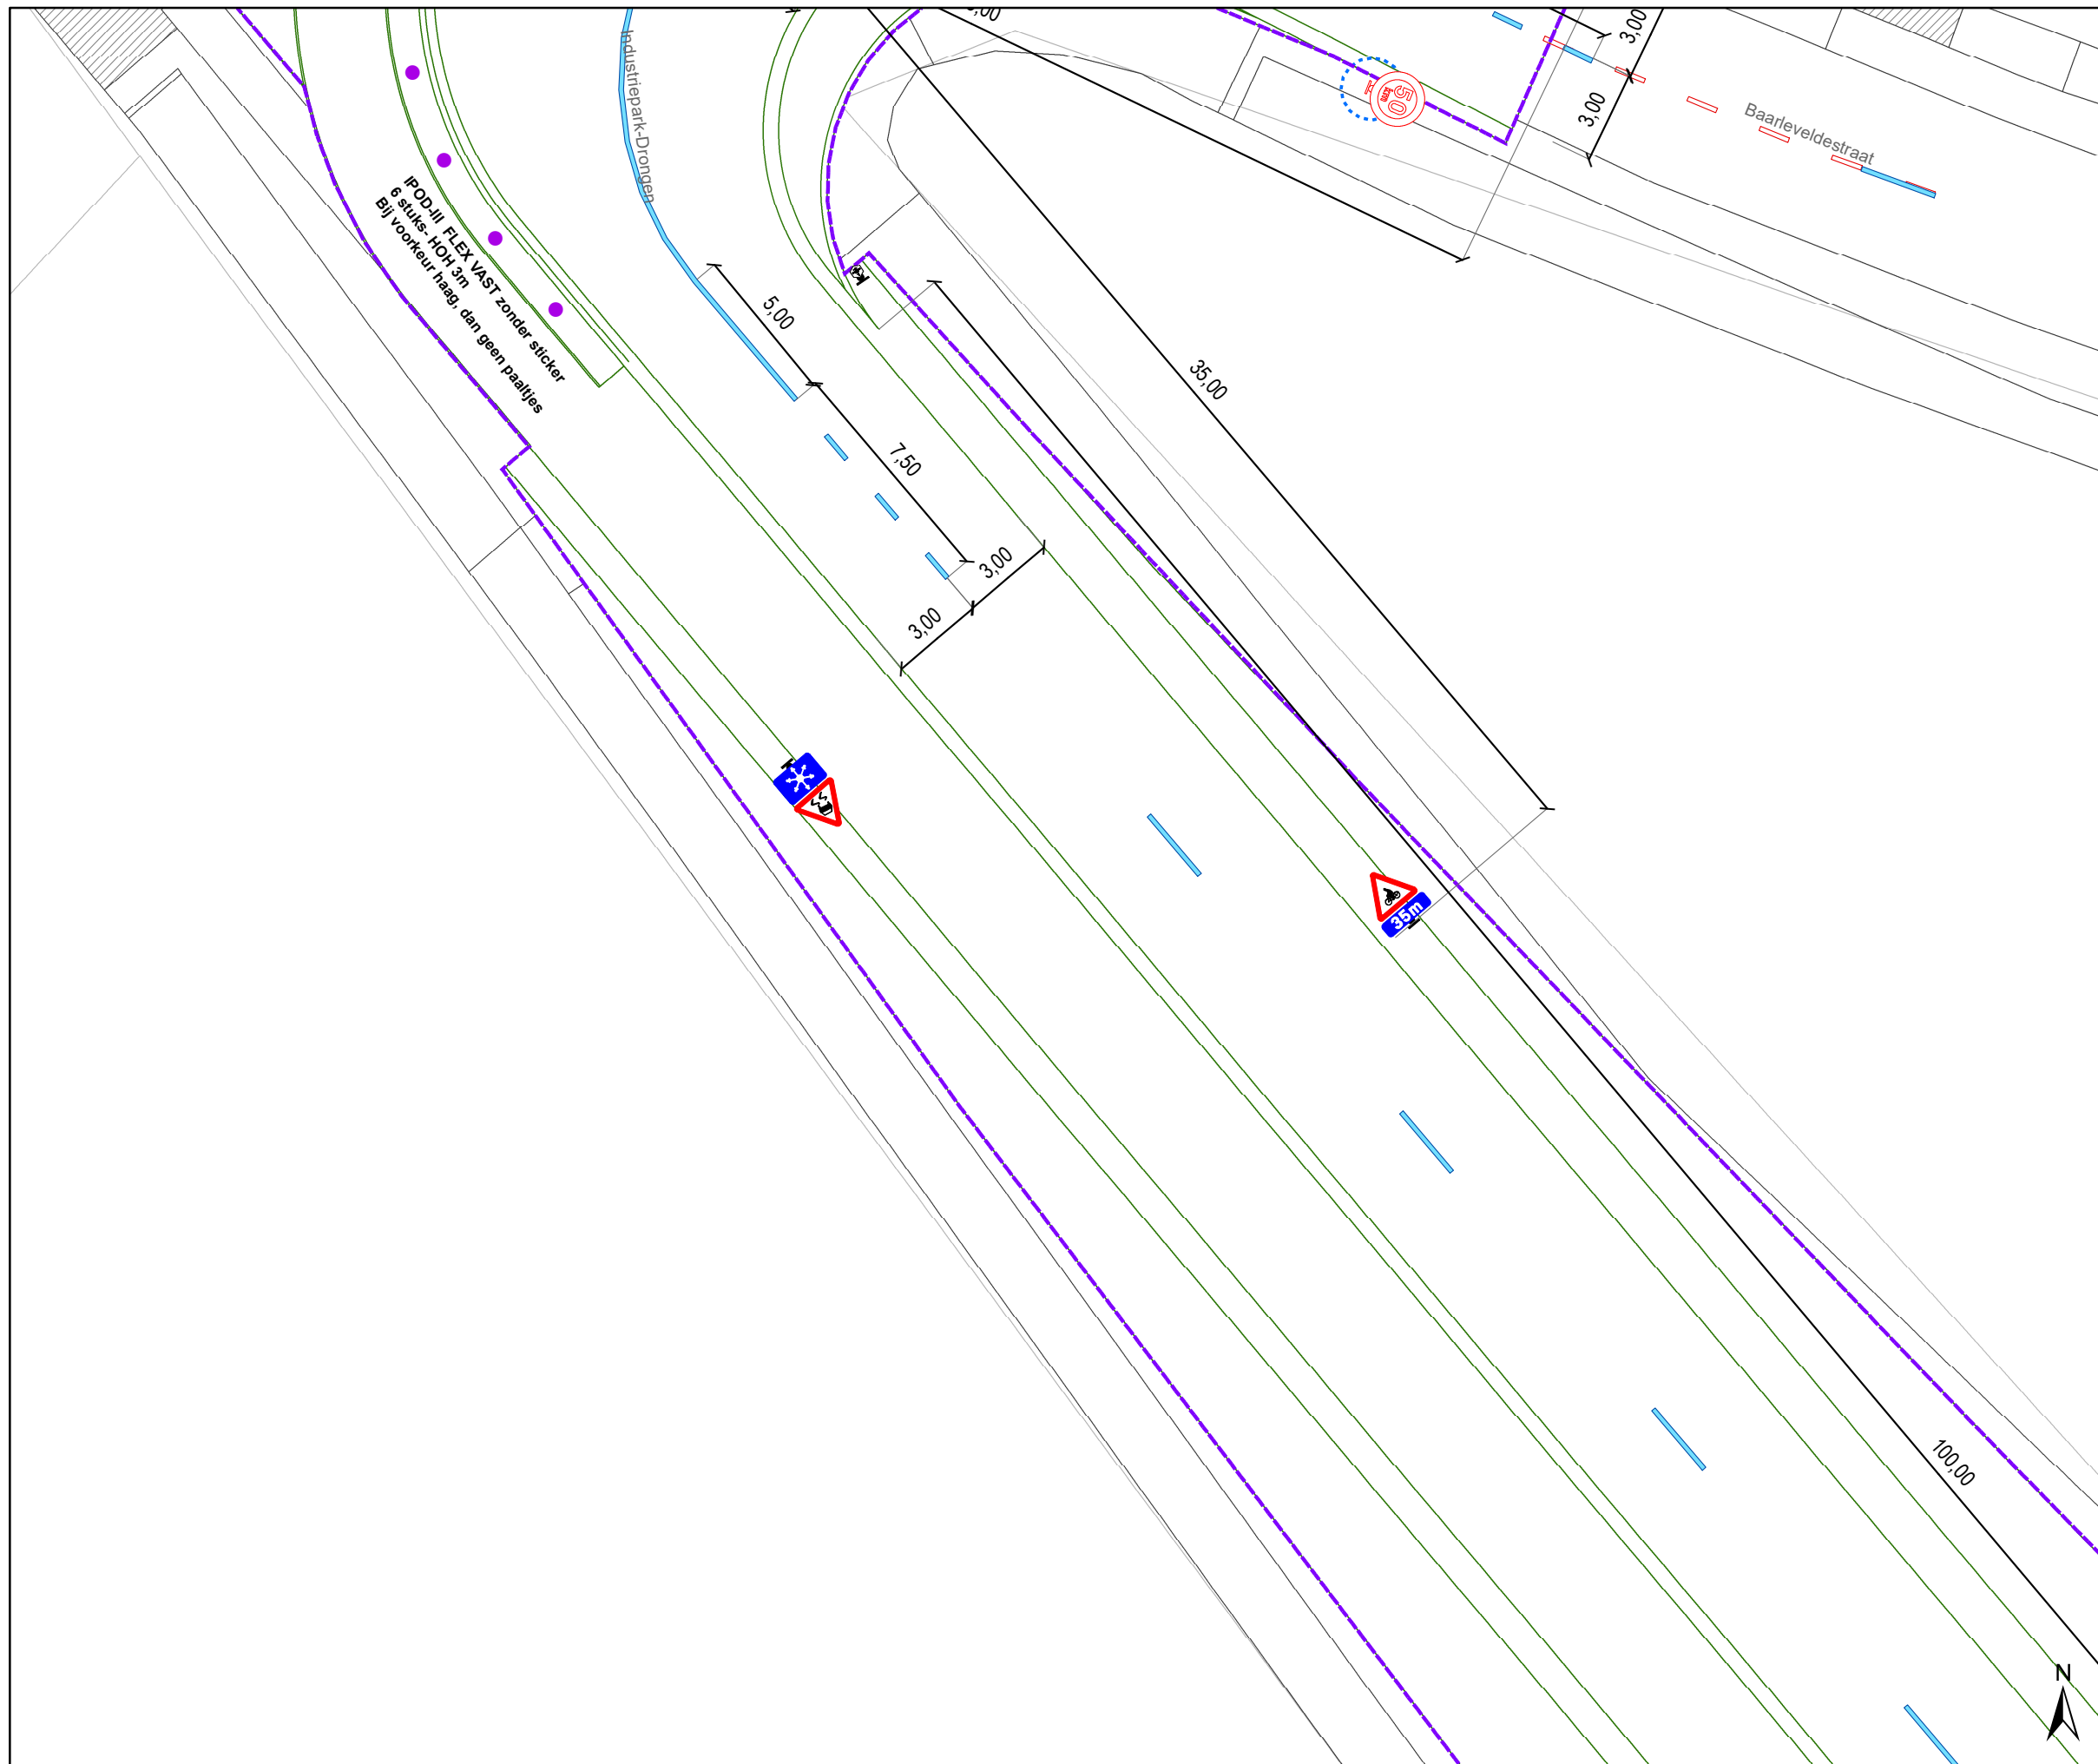DATUM	SCHAAL	PLAN	P FORMAAT
1/03/2024	1/200	7/18	A3



### Legende

-  Bestaande verkeersborden
-  Geplande verkeersborden
-  Te verwijderen verkeersborden
-  Bestaande wegmarkeringen
-  Geplande wegmarkeringen
-  Te verwijderen wegmarkeringen
-  Ander gepland dossier (in voorbereiding bij MOBBED)
-  Ander gepland dossier (ter uitvoering bij DWBW)
-  Contour dossier Hereaanleg
-  Ontwerp hereaanleg
-  Gepland paaltje
-  Aanpassing infra

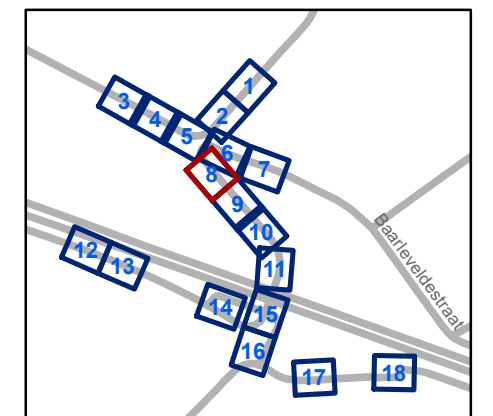


**gent:** Mobiliteitsbedrijf stad Gent  
Verkeerstechnische taken


**Kloosterstraat**  
**Definitieve hereaanleg**


Dossiernummer P-367449

DATUM	SCHAAL	PLAN	P FORMAAT
1/03/2024	1/200	8/18	A3

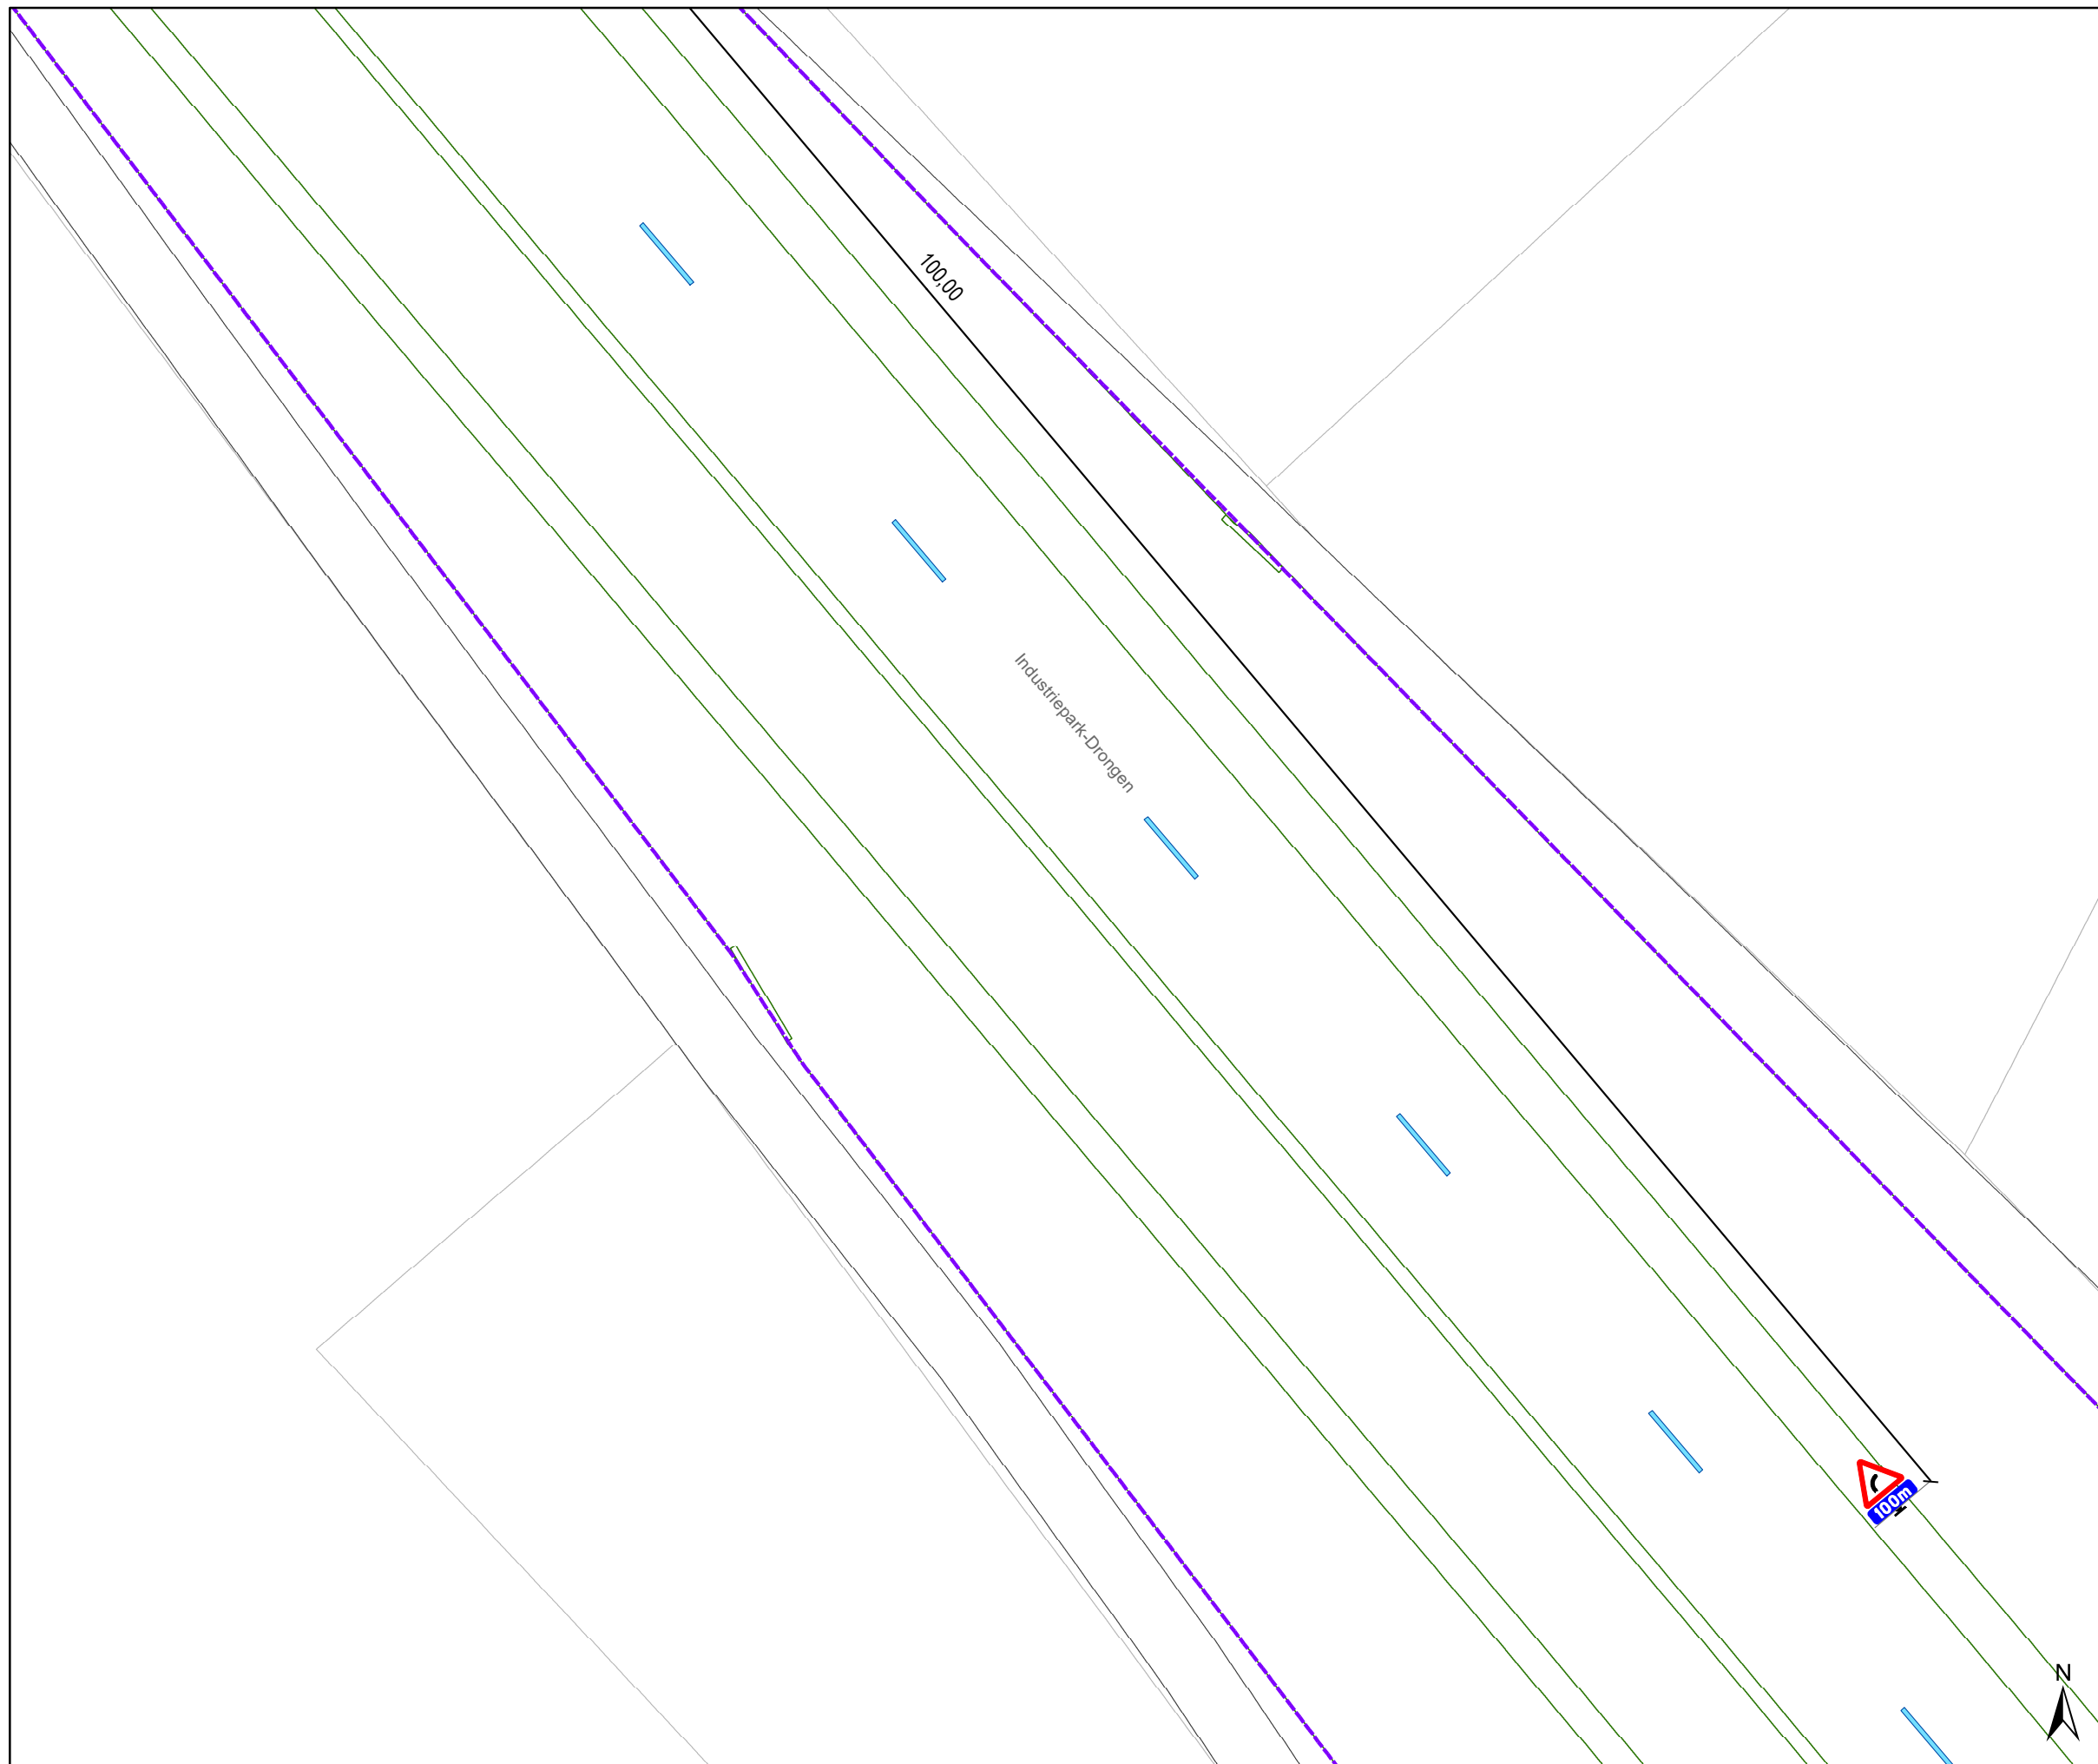

### Legende

-  Bestaande verkeersborden
-  Geplande verkeersborden
-  Te verwijderen verkeersborden
-  Bestaande wegmarkeringen
-  Geplande wegmarkeringen
-  Te verwijderen wegmarkeringen
-  Ander gepland dossier (in voorbereiding bij MOBBED)
-  Ander gepland dossier (ter uitvoering bij DWBW)
-  Contour dossier Heraanleg
-  Ontwerp heraanleg
-  Gepland paaltje
-  Aanpassing infra

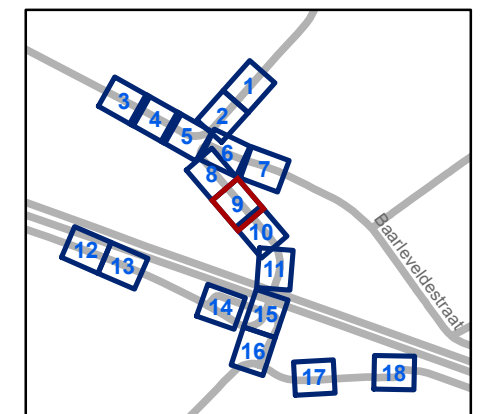


**gent:** Mobiliteitsbedrijf stad Gent  
Verkeerstechnische taken

**Kloosterstraat**  
**Definitieve heraanleg**


Dossiernummer P-367449

DATUM	SCHAAL	PLAN	P FORMAAT
1/03/2024	1/200	9/18	A3

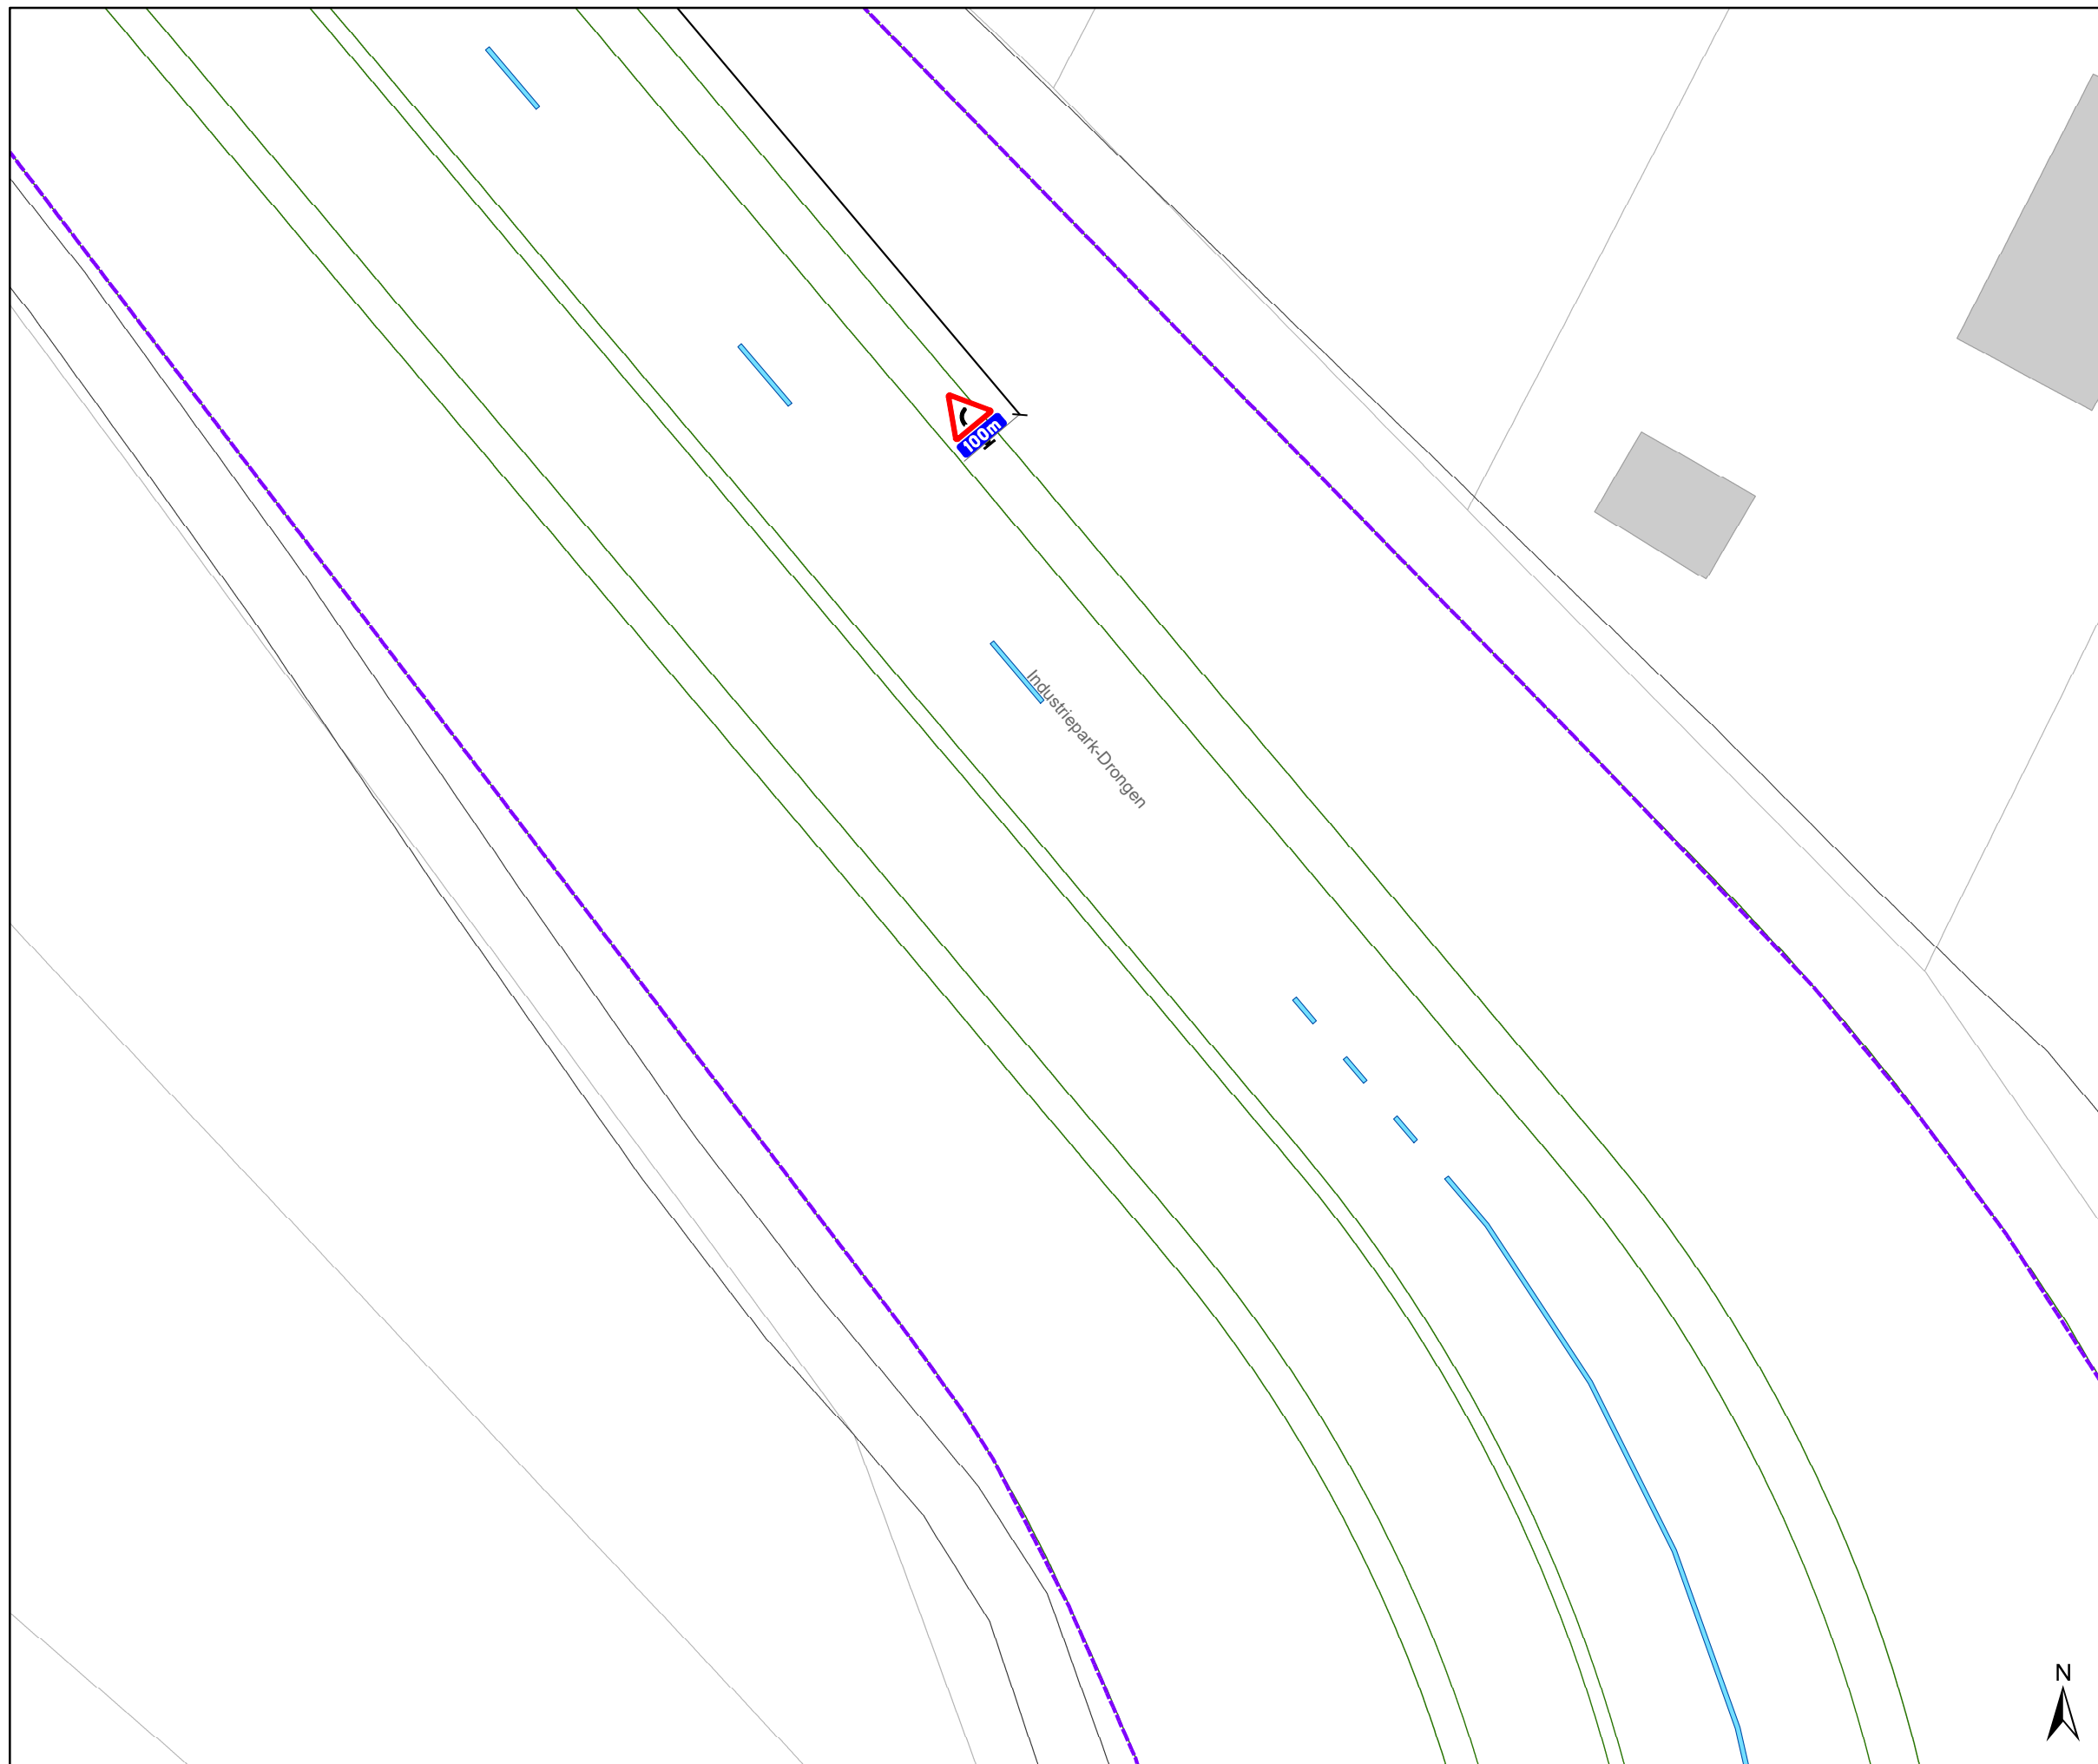

## Legende

-  Bestaande verkeersborden
-  Geplande verkeersborden
-  Te verwijderen verkeersborden
-  Bestaande wegmarkeringen
-  Geplande wegmarkeringen
-  Te verwijderen wegmarkeringen
-  Ander gepland dossier (in voorbereiding bij MOBBED)
-  Ander gepland dossier (ter uitvoering bij DWBW)
-  Contour dossier Hereaanleg
-  Ontwerp hereaanleg
-  Gepland paaltje
-  Aanpassing infra

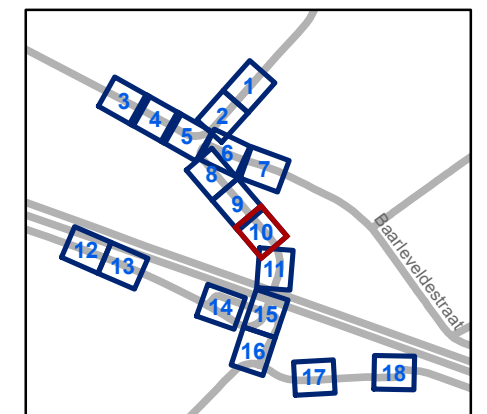


**gent:** Mobiliteitsbedrijf stad Gent  
Verkeerstechnische taken

**Kloosterstraat**  
**Definitieve hereaanleg**


Dossiernummer P-367449

DATUM	SCHAAL	PLAN	P FORMAAT
1/03/2024	1/200	10/18	A3

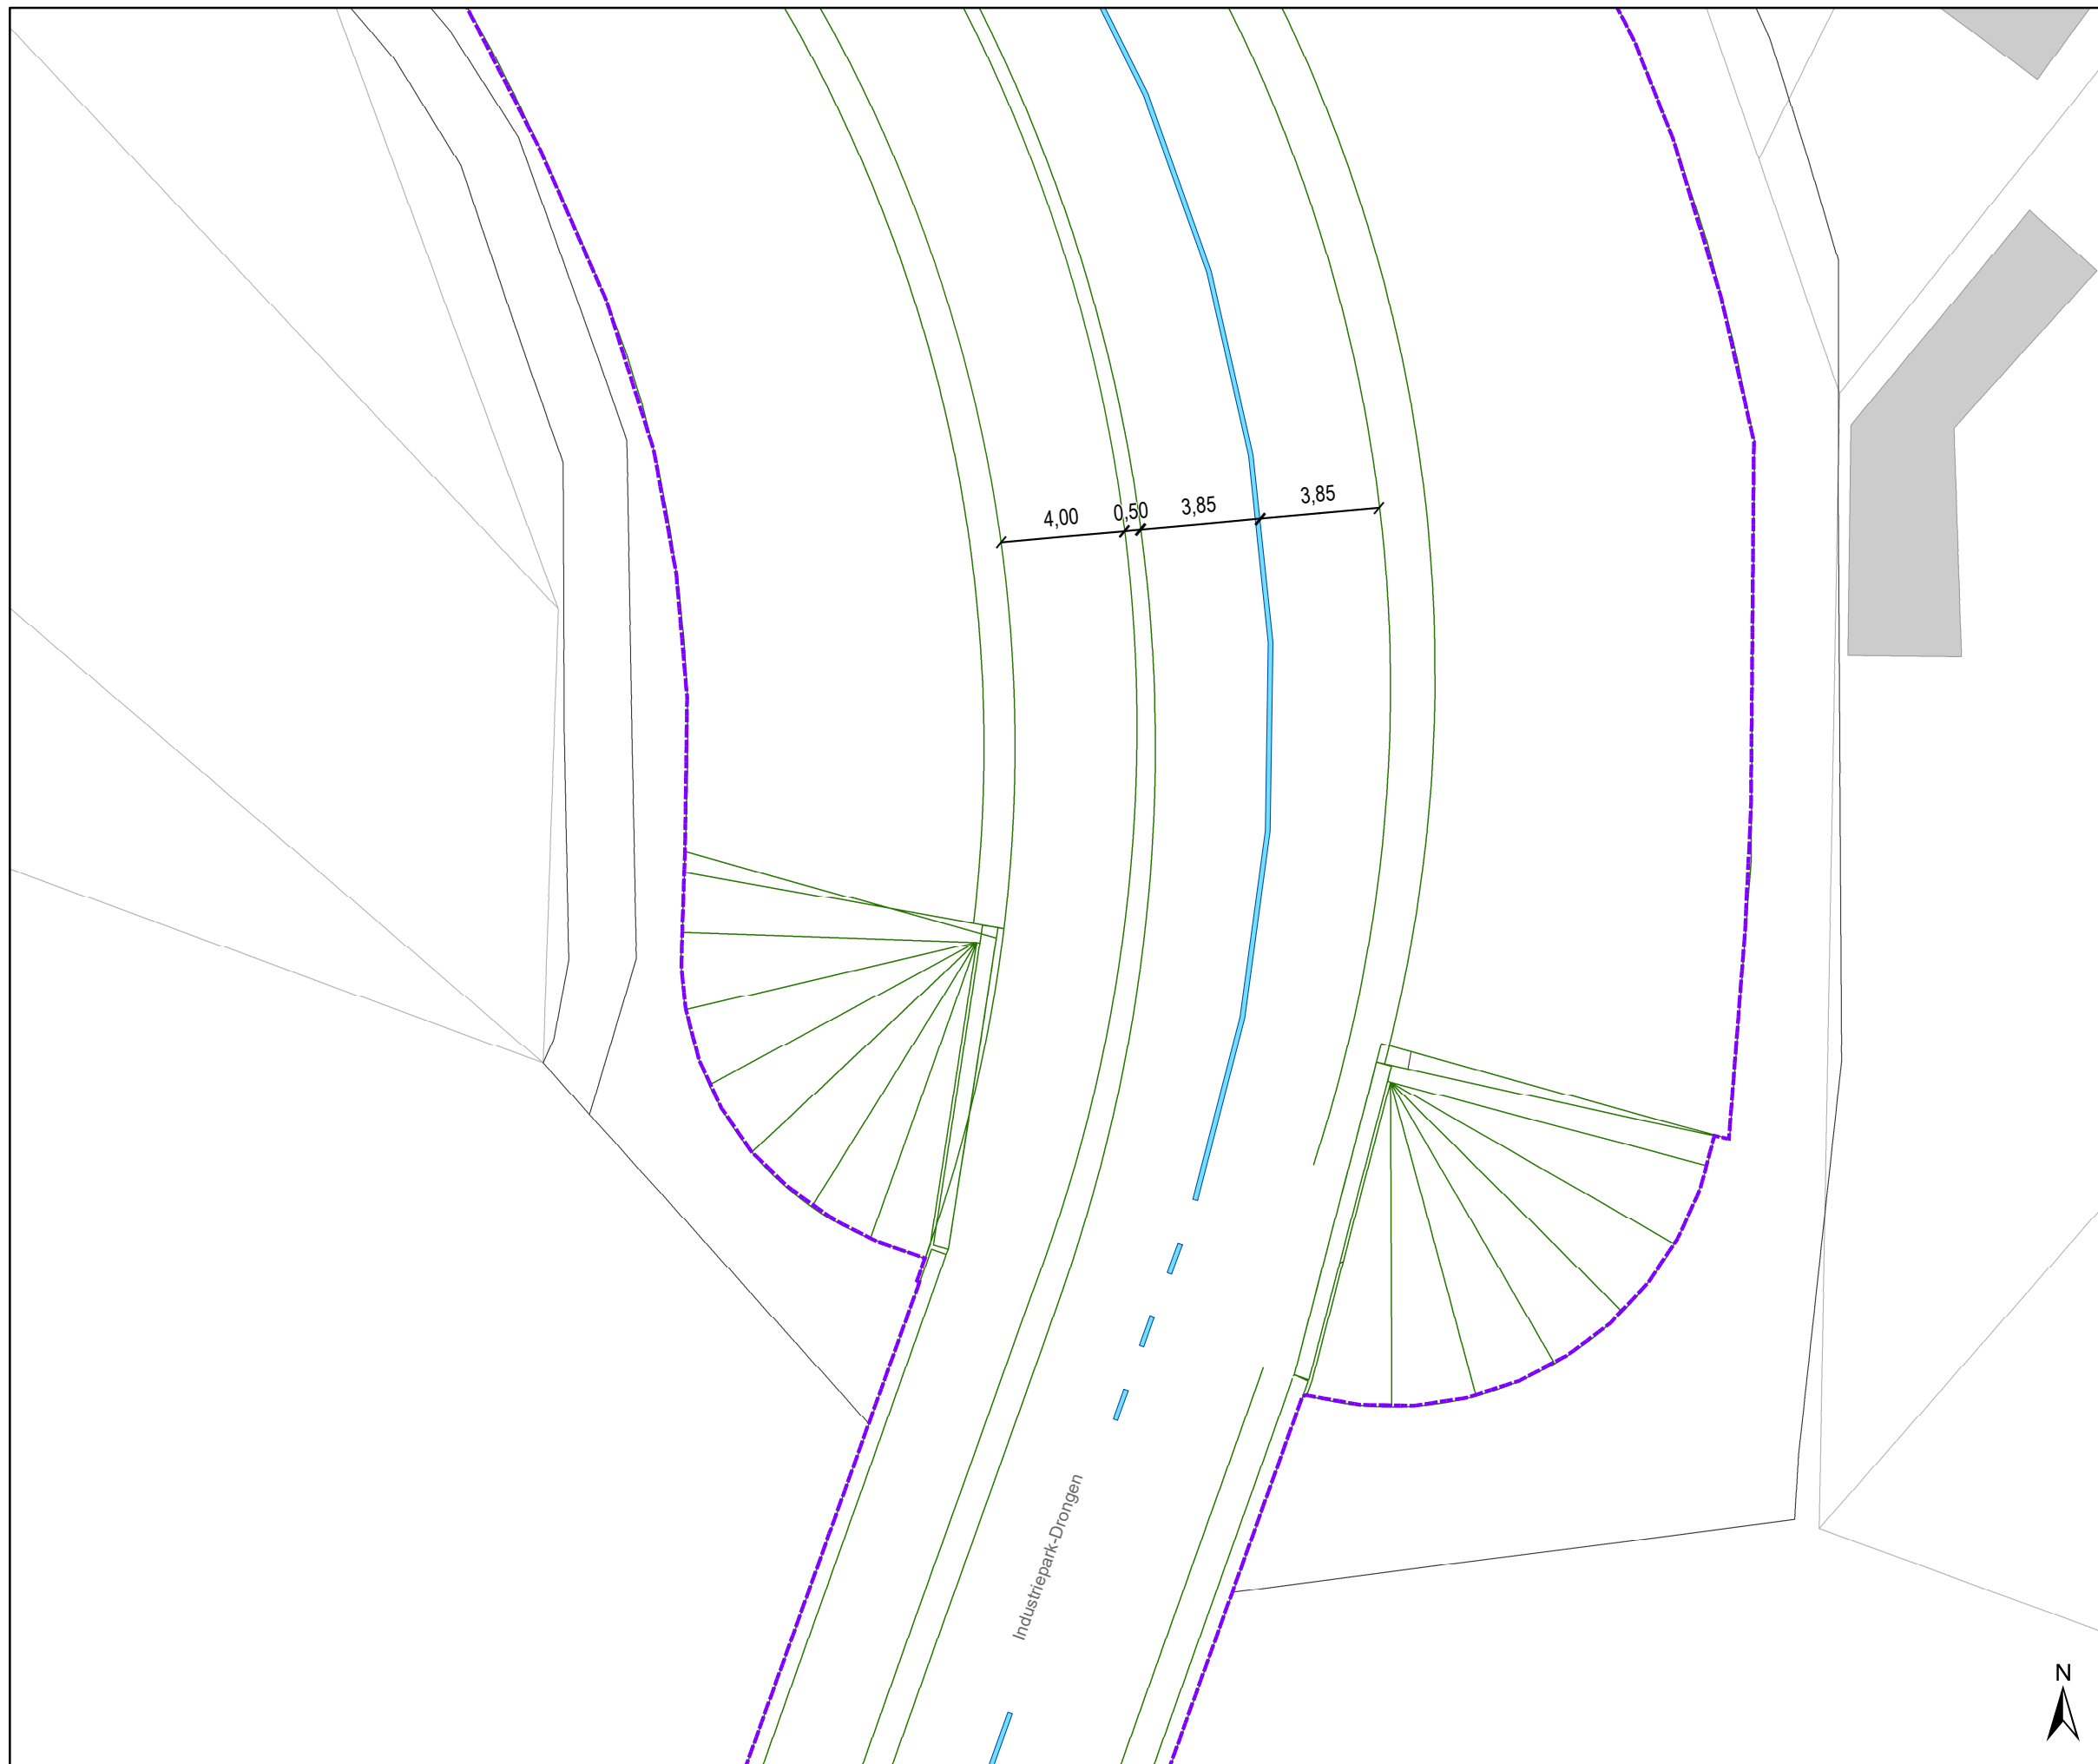

## Legende

-  Bestaande verkeersborden
-  Geplande verkeersborden
-  Te verwijderen verkeersborden
-  Bestaande wegmarkeringen
-  Geplande wegmarkeringen
-  Te verwijderen wegmarkeringen
-  Ander gepland dossier (in voorbereiding bij MOBBED)
-  Ander gepland dossier (ter uitvoering bij DWBW)
-  Contour dossier Heraanleg
-  Ontwerp heraanleg
-  Gepland paaltje
-  Aanpassing infra

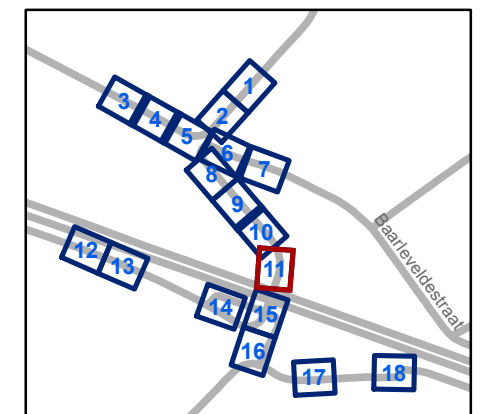


**gent:** Mobiliteitsbedrijf stad Gent  
Verkeerstechnische taken



**Kloosterstraat**  
**Definitieve heraanleg**


Dossiernummer P-367449

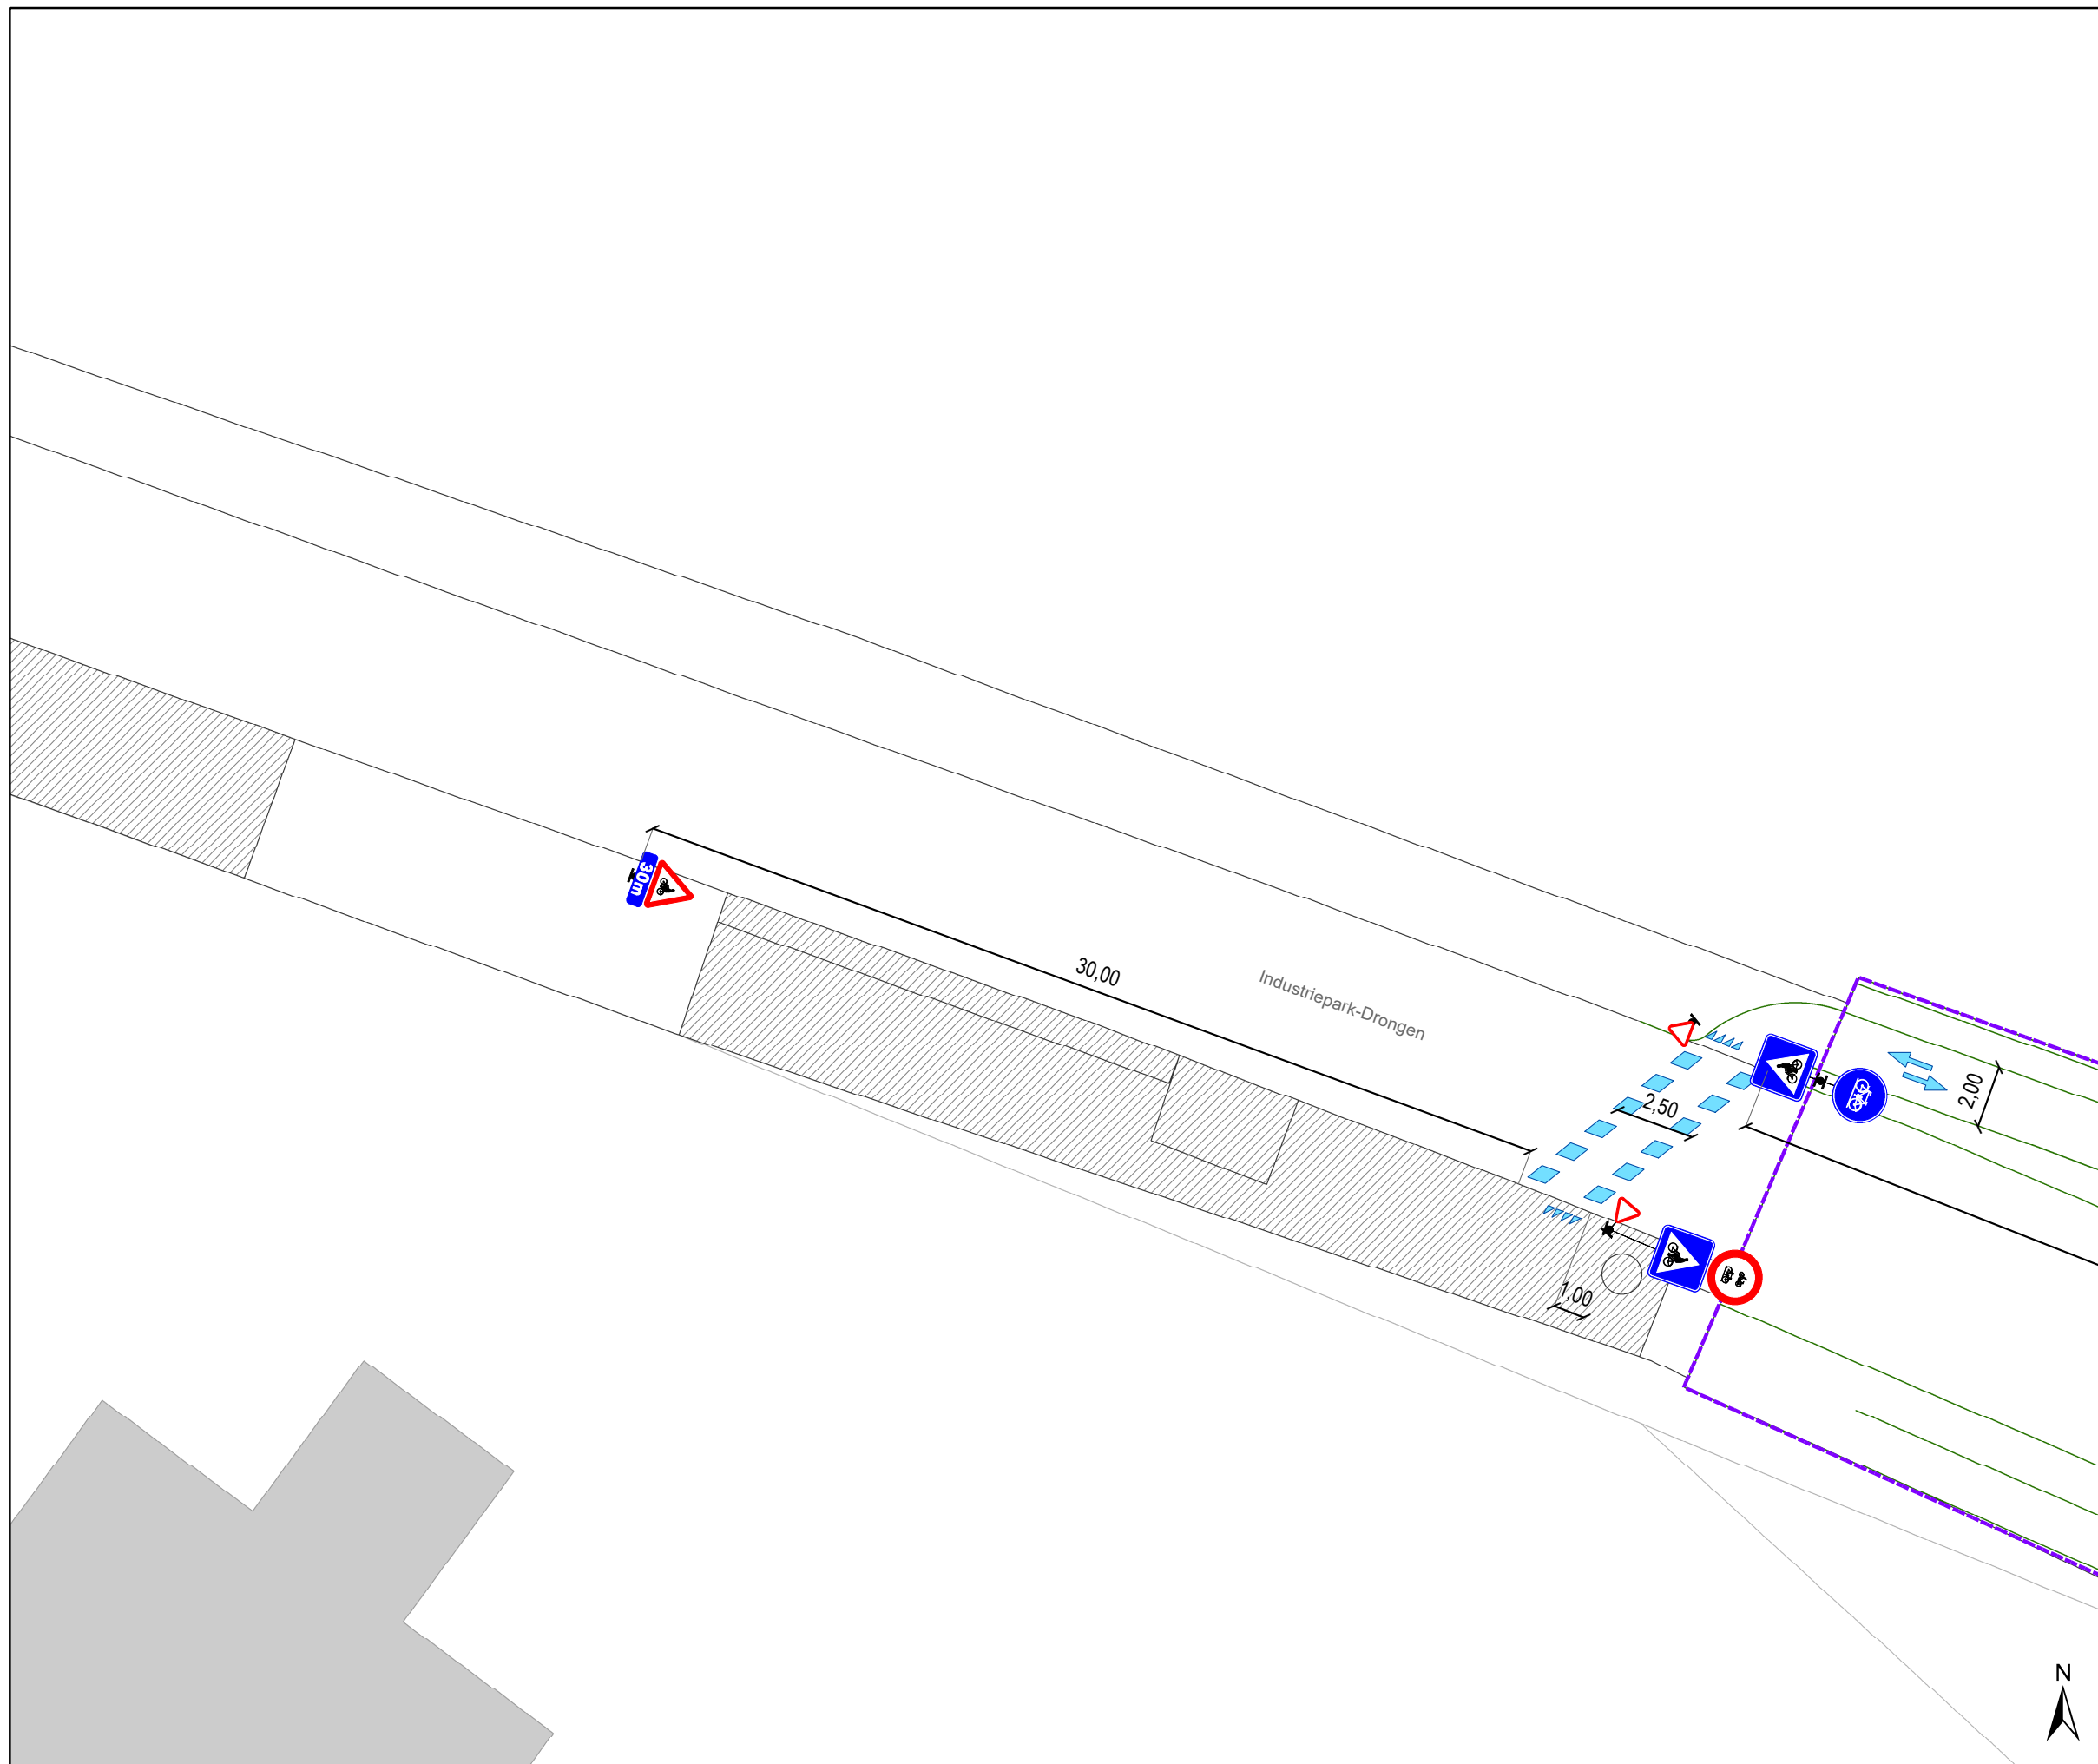DATUM	SCHAAL	PLAN	P FORMAAT
1/03/2024	1/200	11/18	A3



### Legende

-  Bestaande verkeersborden
-  Geplande verkeersborden
-  Te verwijderen verkeersborden
-  Bestaande wegmarkeringen
-  Geplande wegmarkeringen
-  Te verwijderen wegmarkeringen
-  Ander gepland dossier (in voorbereiding bij MOBBED)
-  Ander gepland dossier (ter uitvoering bij DWBW)
-  Contour dossier Heraanleg
-  Ontwerp heraanleg
-  Gepland paaltje
-  Aanpassing infra

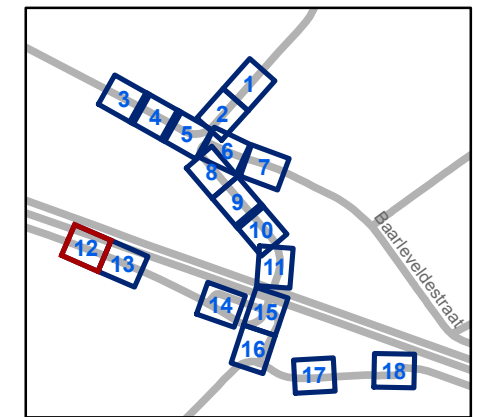


**gent:** Mobiliteitsbedrijf stad Gent  
Verkeerstechnische taken




**Kloosterstraat**  
**Definitieve heraanleg**


Dossiernummer P-367449

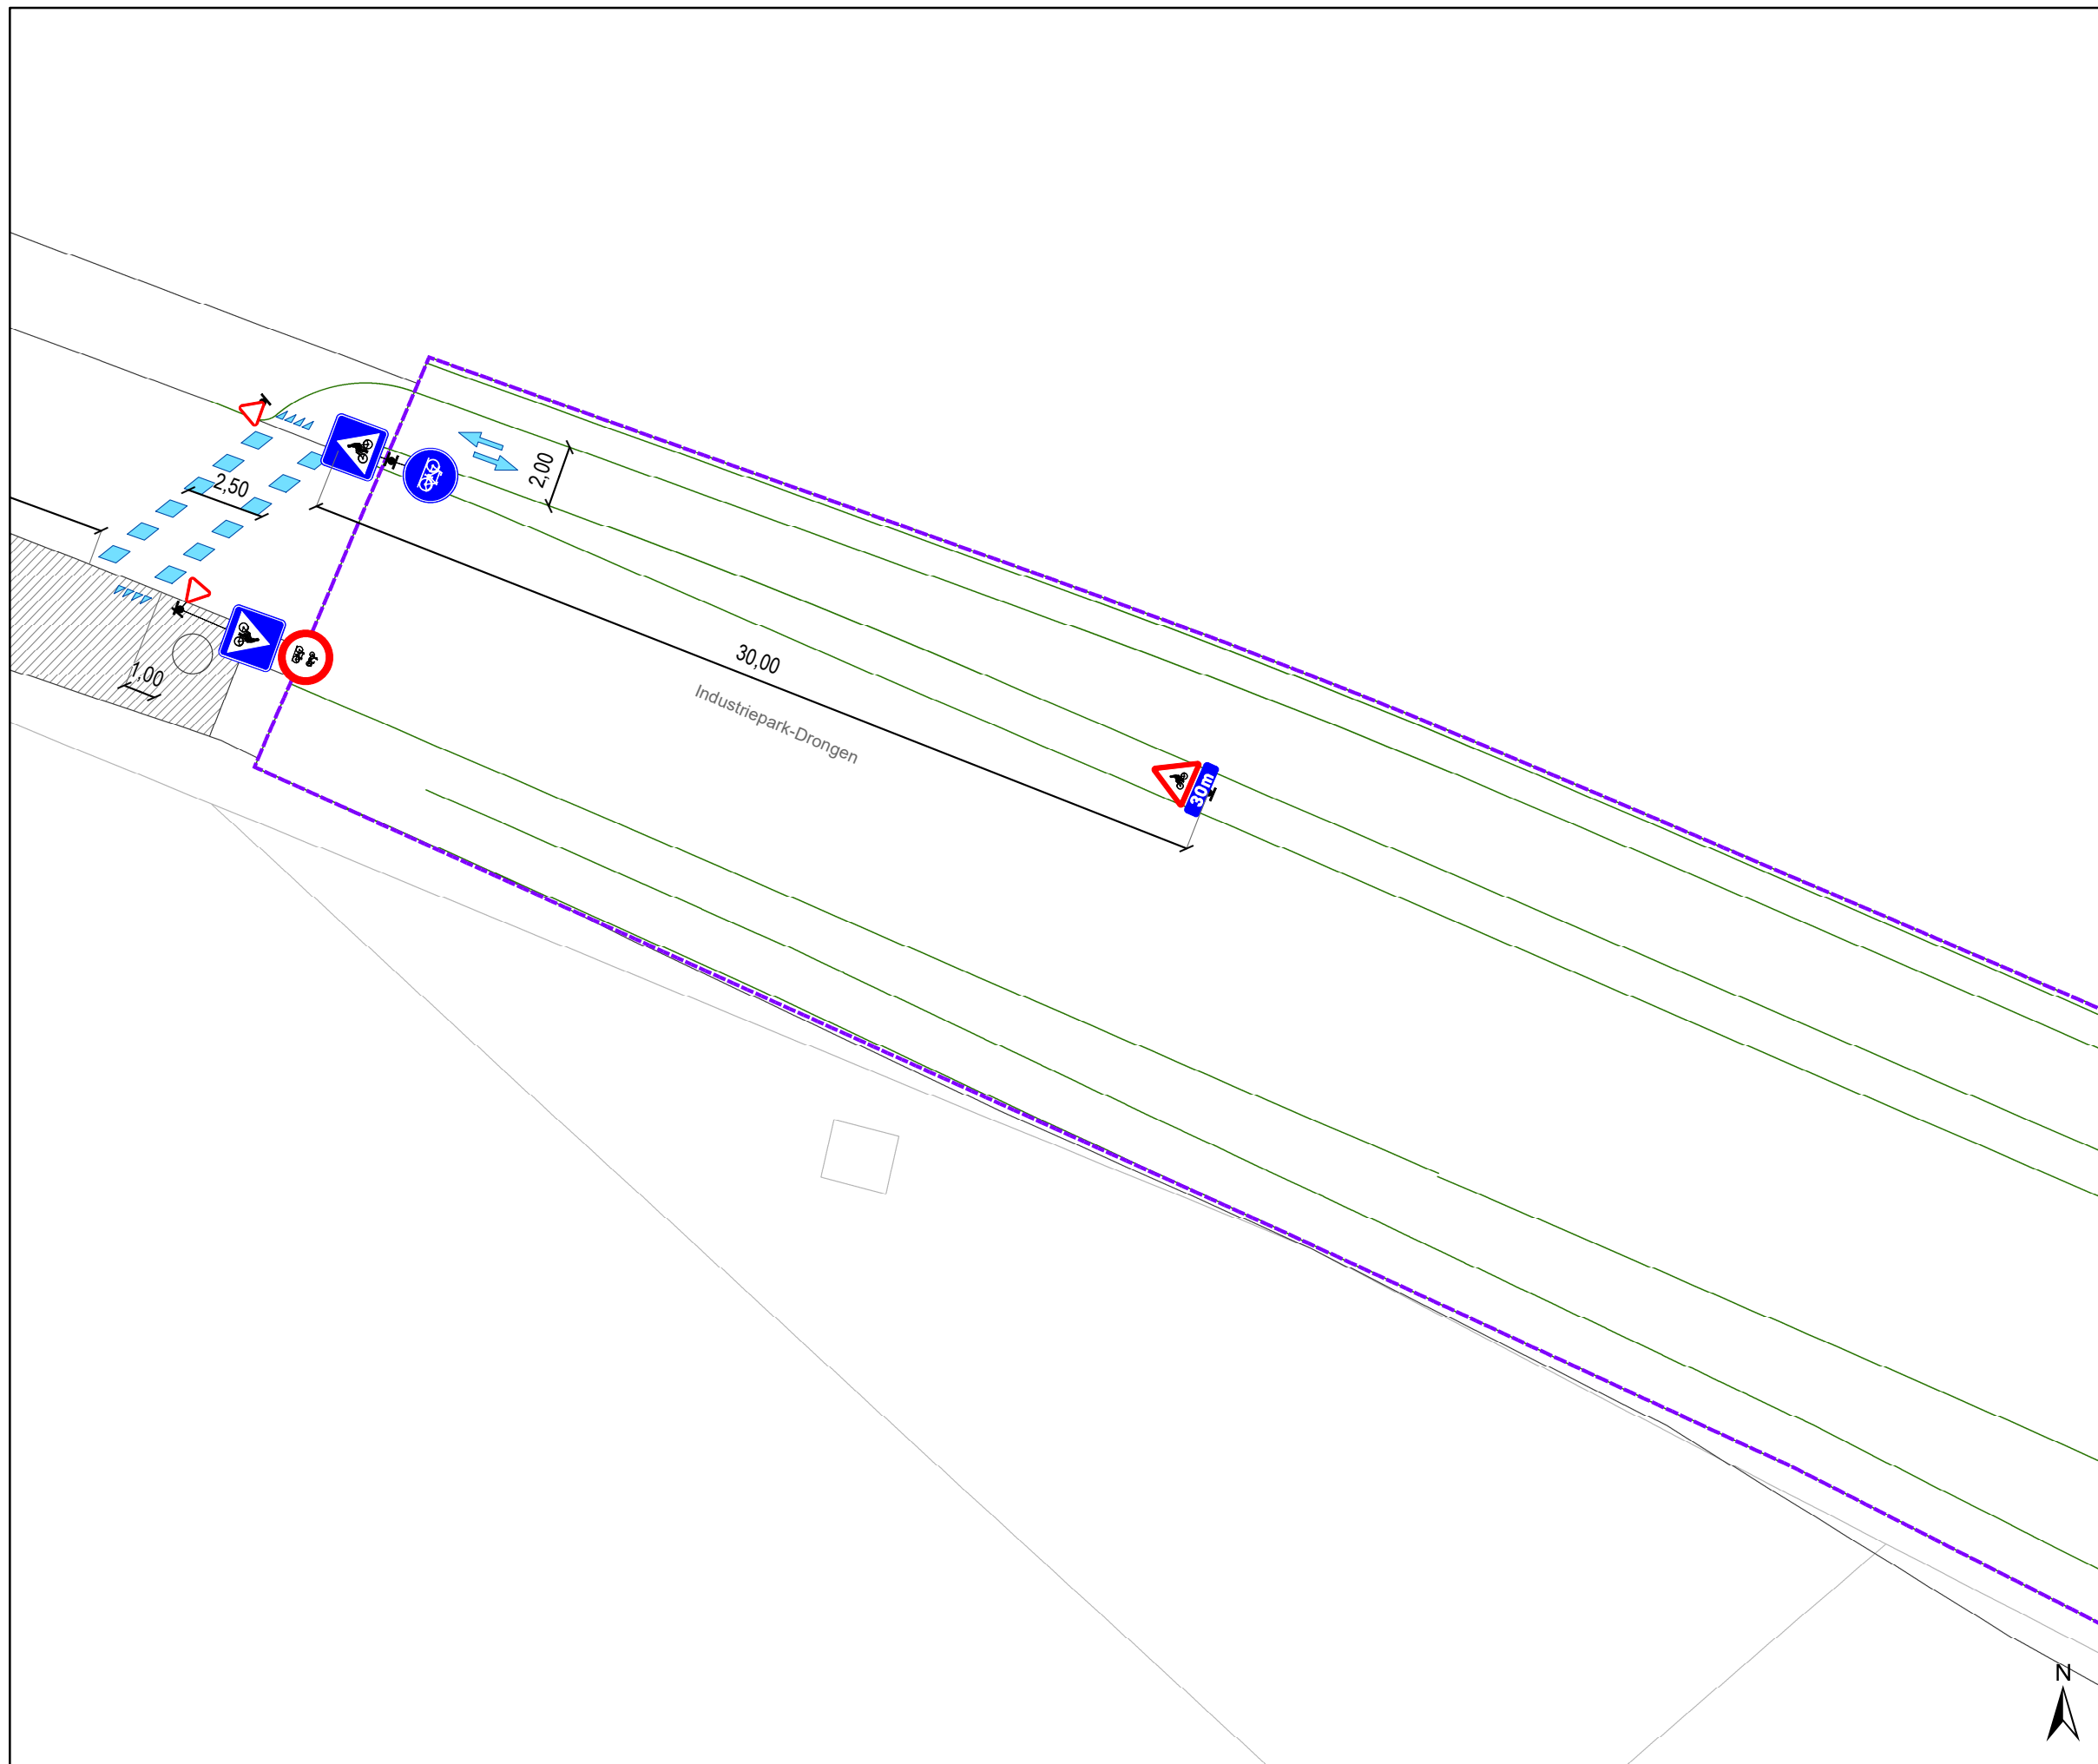DATUM	SCHAAL	PLAN	P FORMAAT
1/03/2024	1/200	12/18	A3



### Legende

-  Bestaande verkeersborden
-  Geplande verkeersborden
-  Te verwijderen verkeersborden
-  Bestaande wegmarkeringen
-  Geplande wegmarkeringen
-  Te verwijderen wegmarkeringen
-  Ander gepland dossier (in voorbereiding bij MOBBED)
-  Ander gepland dossier (ter uitvoering bij DWBW)
-  Contour dossier Hereaanleg
-  Ontwerp hereaanleg
-  Gepland paaltje
-  Aanpassing infra

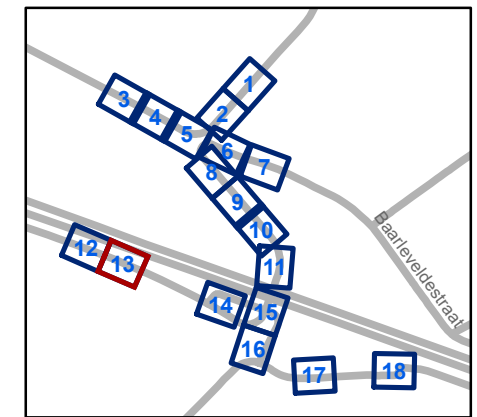


**gent:** Mobiliteitsbedrijf stad Gent  
Verkeerstechnische taken




**Kloosterstraat**  
**Definitieve hereaanleg**


Dossiernummer P-367449

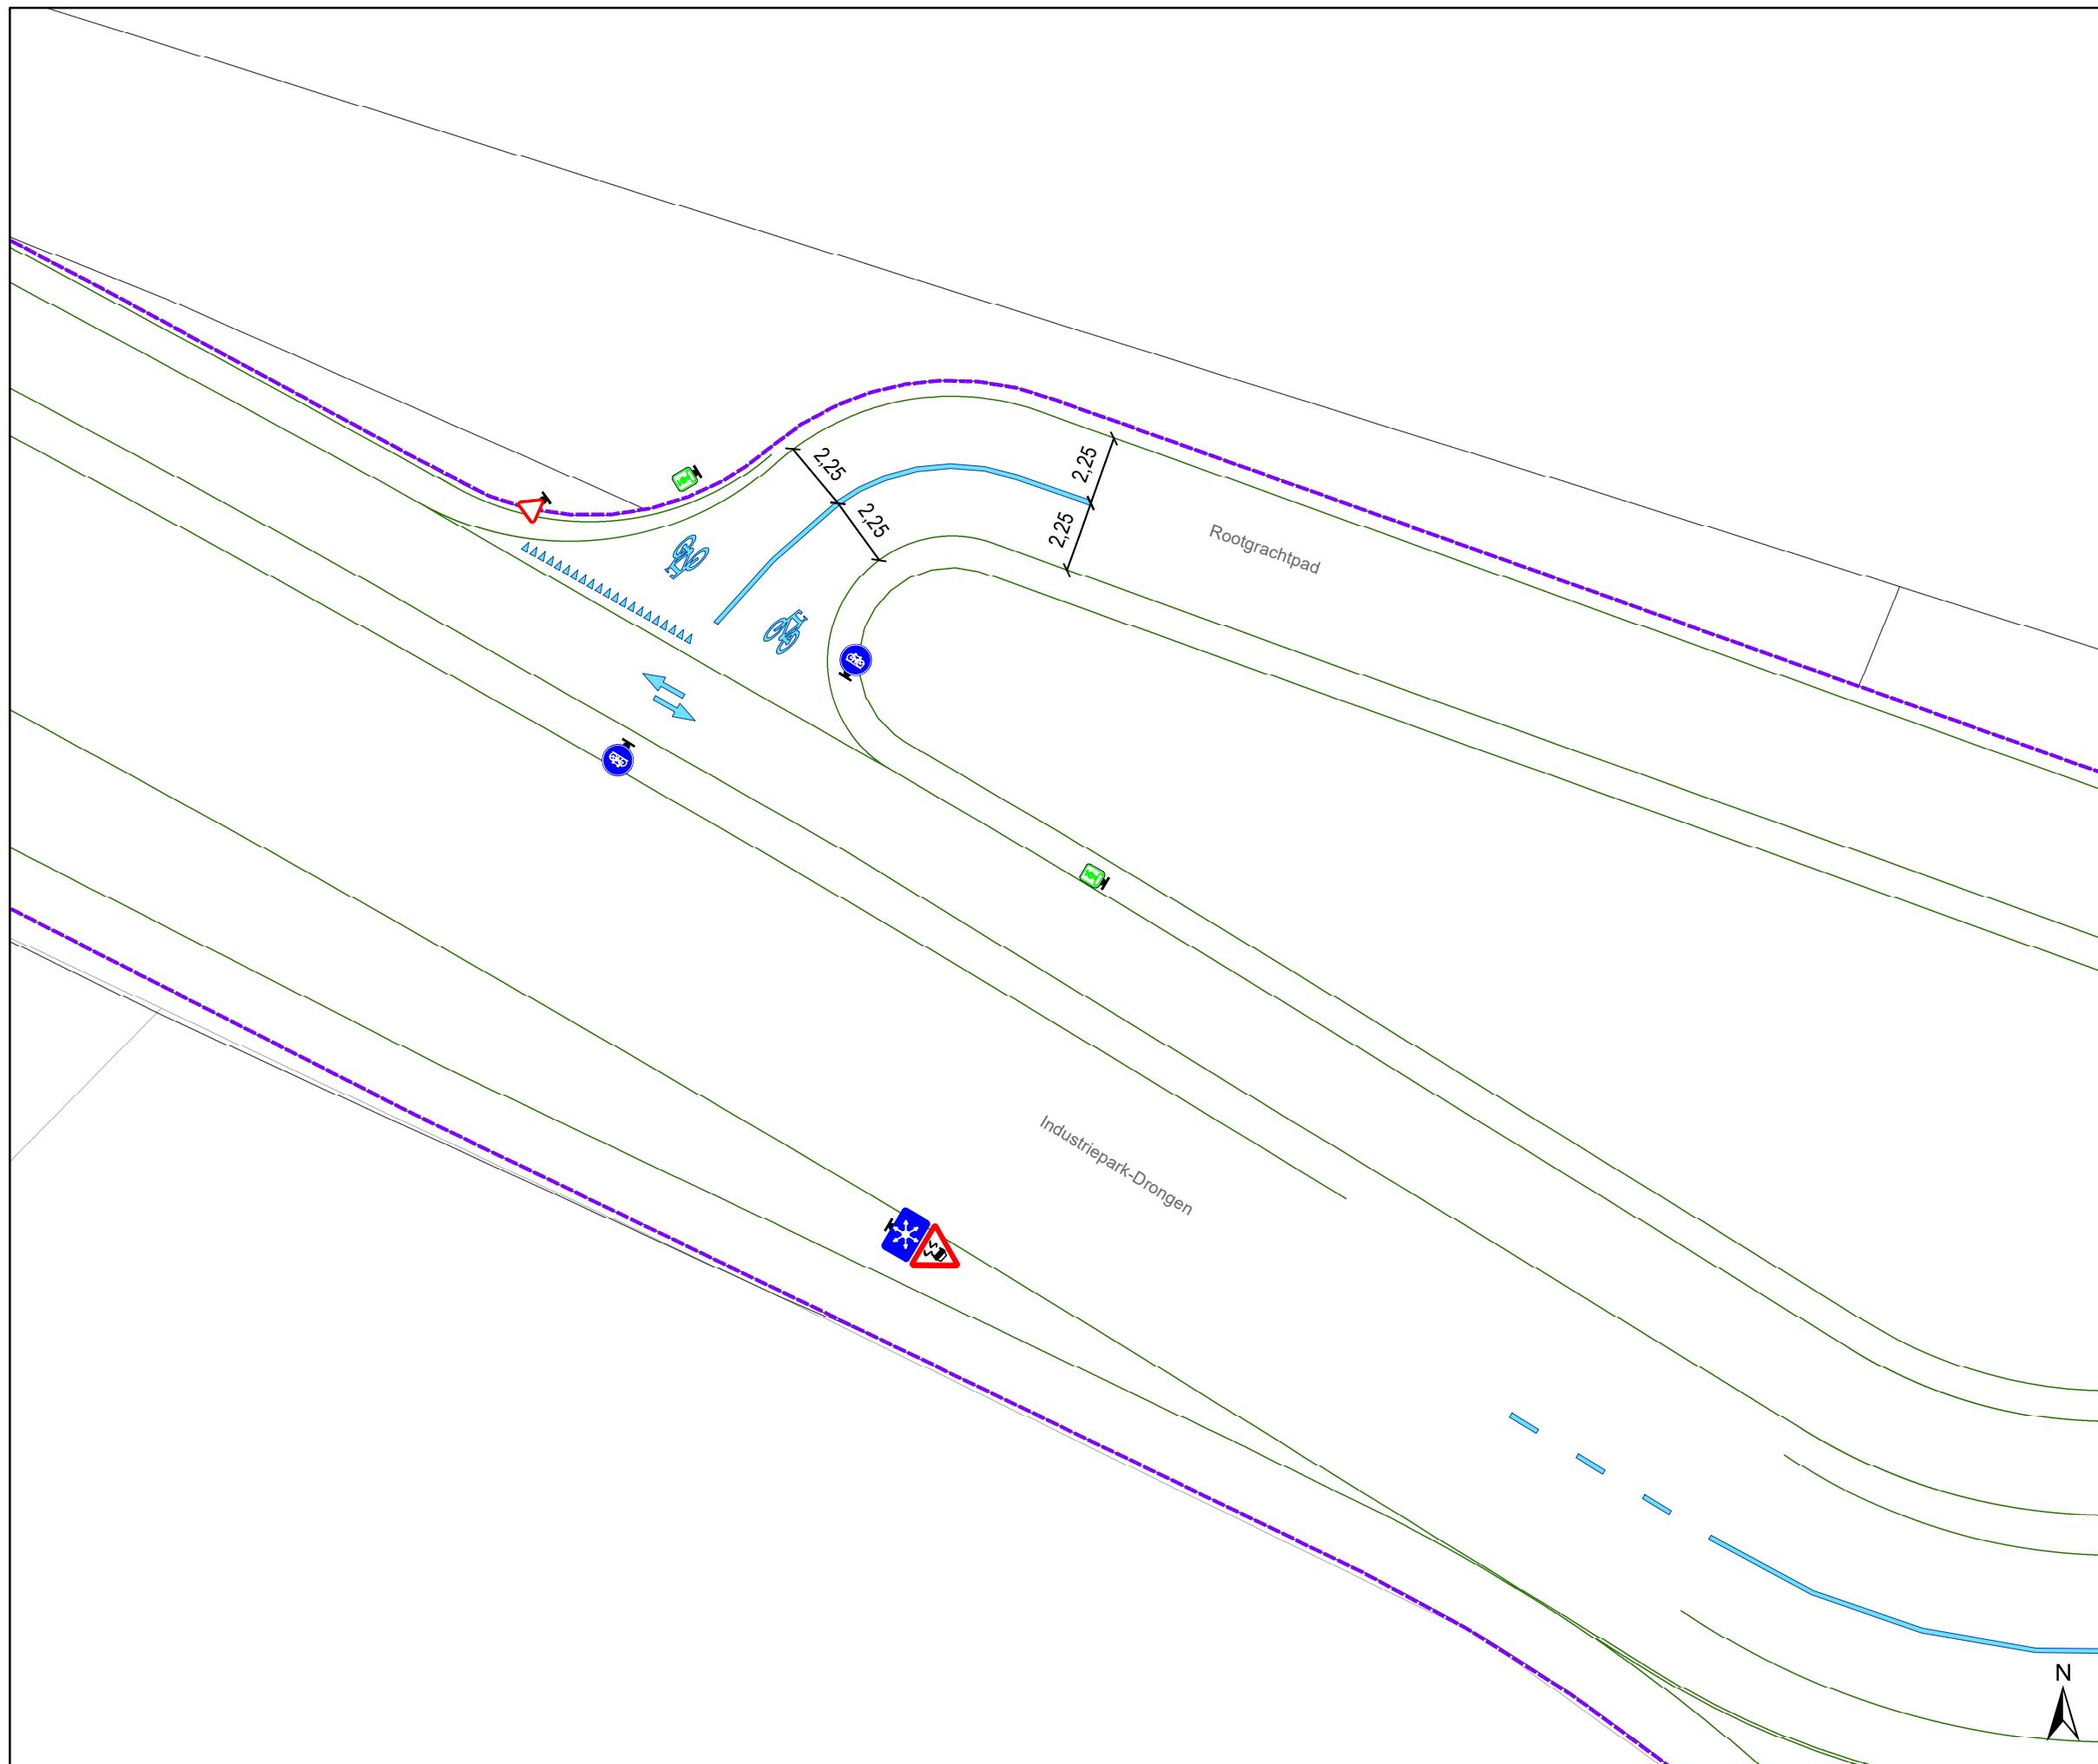DATUM	SCHAAL	PLAN	P FORMAAT
1/03/2024	1/200	13/18	A3



### Legende

-  Bestaande verkeersborden
-  Geplande verkeersborden
-  Te verwijderen verkeersborden
-  Bestaande wegmarkeringen
-  Geplande wegmarkeringen
-  Te verwijderen wegmarkeringen
-  Ander gepland dossier (in voorbereiding bij MOBBED)
-  Ander gepland dossier (ter uitvoering bij DWBW)
-  Contour dossier Hereaanleg
-  Ontwerp hereaanleg
-  Gepland paaltje
-  Aanpassing infra

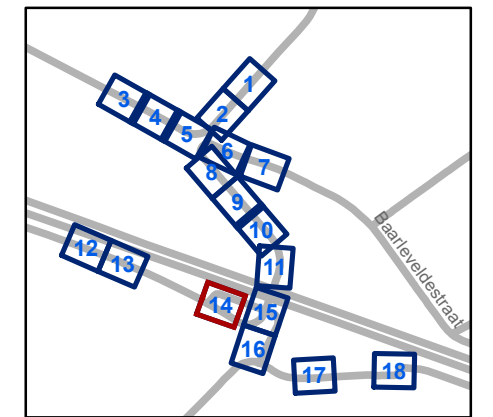


**gent:** Mobiliteitsbedrijf stad Gent  
Verkeerstechnische taken


**Kloosterstraat**  
**Definitieve hereaanleg**


Dossiernummer P-367449

DATUM	SCHAAL	PLAN	P FORMAAT
1/03/2024	1/200	14/18	A3

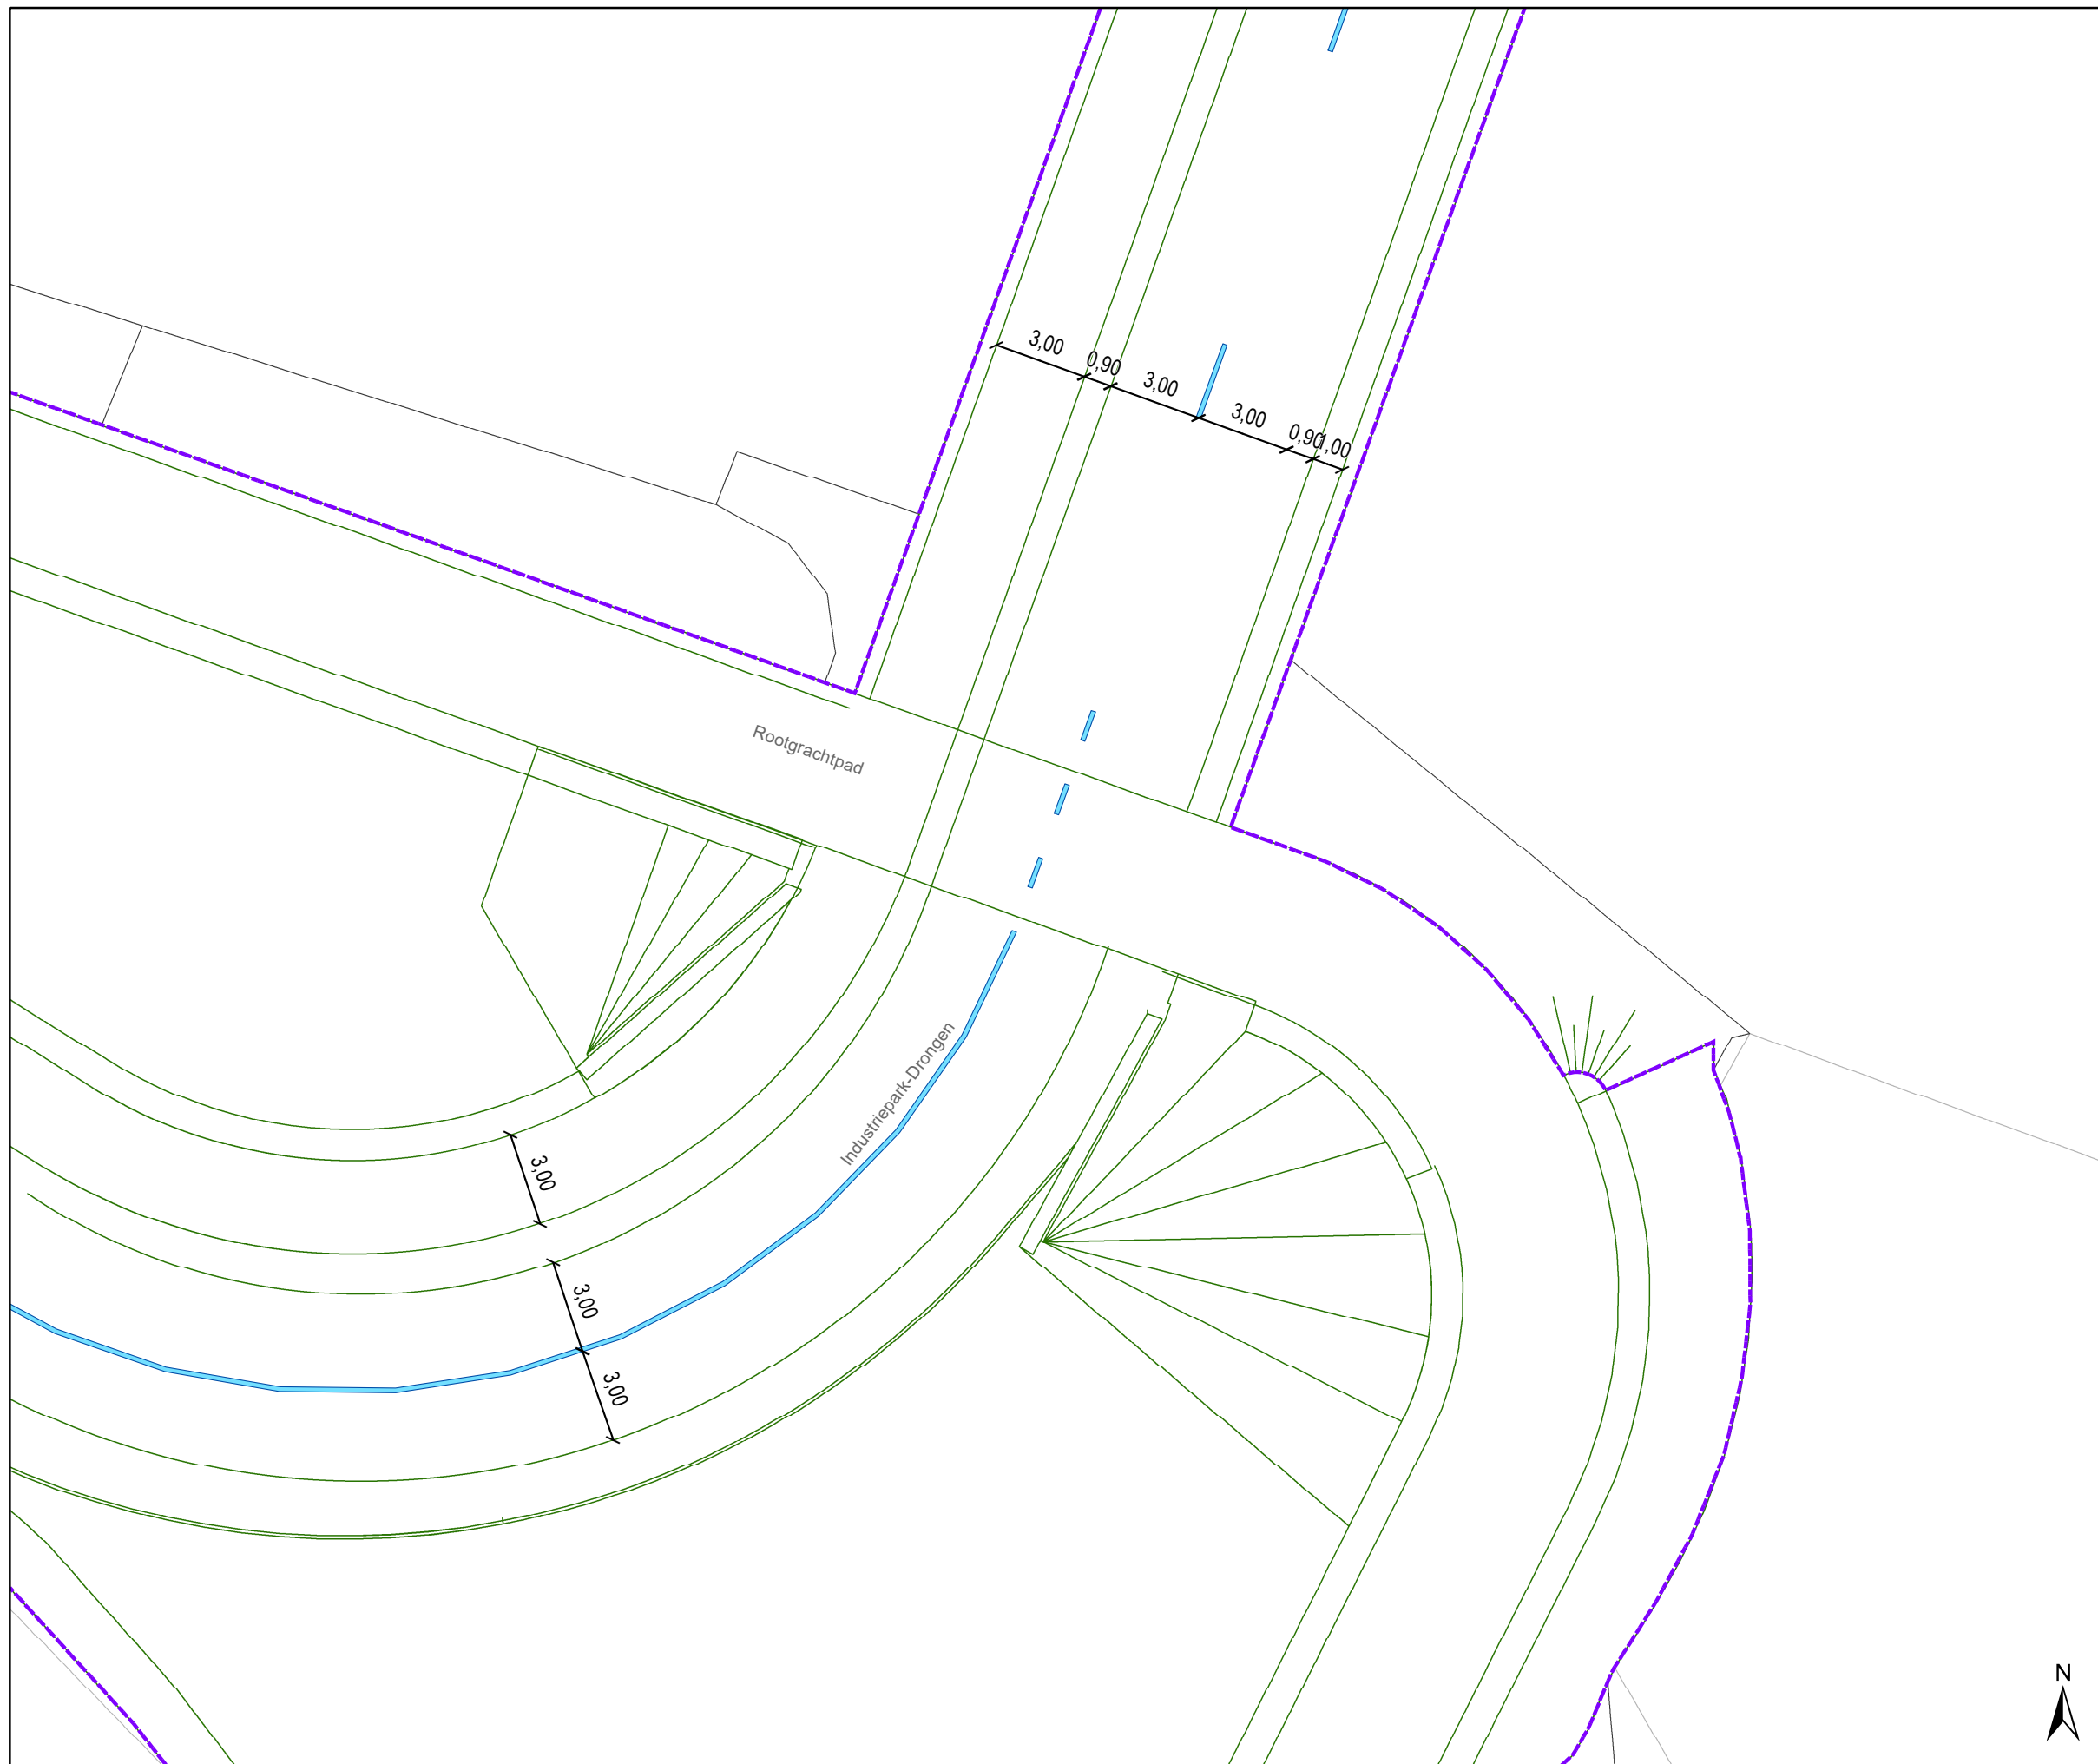

### Legende

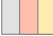-  Bestaande verkeersborden
-  Geplande verkeersborden
-  Te verwijderen verkeersborden
-  Bestaande wegmarkeringen
-  Geplande wegmarkeringen
-  Te verwijderen wegmarkeringen
-  Ander gepland dossier (in voorbereiding bij MOBBED)
-  Ander gepland dossier (ter uitvoering bij DWBW)
-  Contour dossier Heraanleg
-  Ontwerp heraanleg
-  Gepland paaltje
-  Aanpassing infra

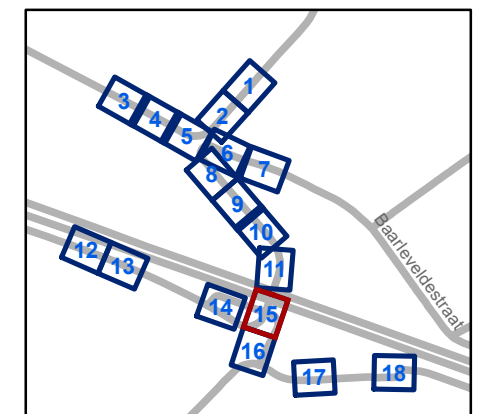


**gent:** Mobiliteitsbedrijf stad Gent  
Verkeerstechnische taken



**Kloosterstraat**  
**Definitieve heraanleg**


Dossiernummer P-367449

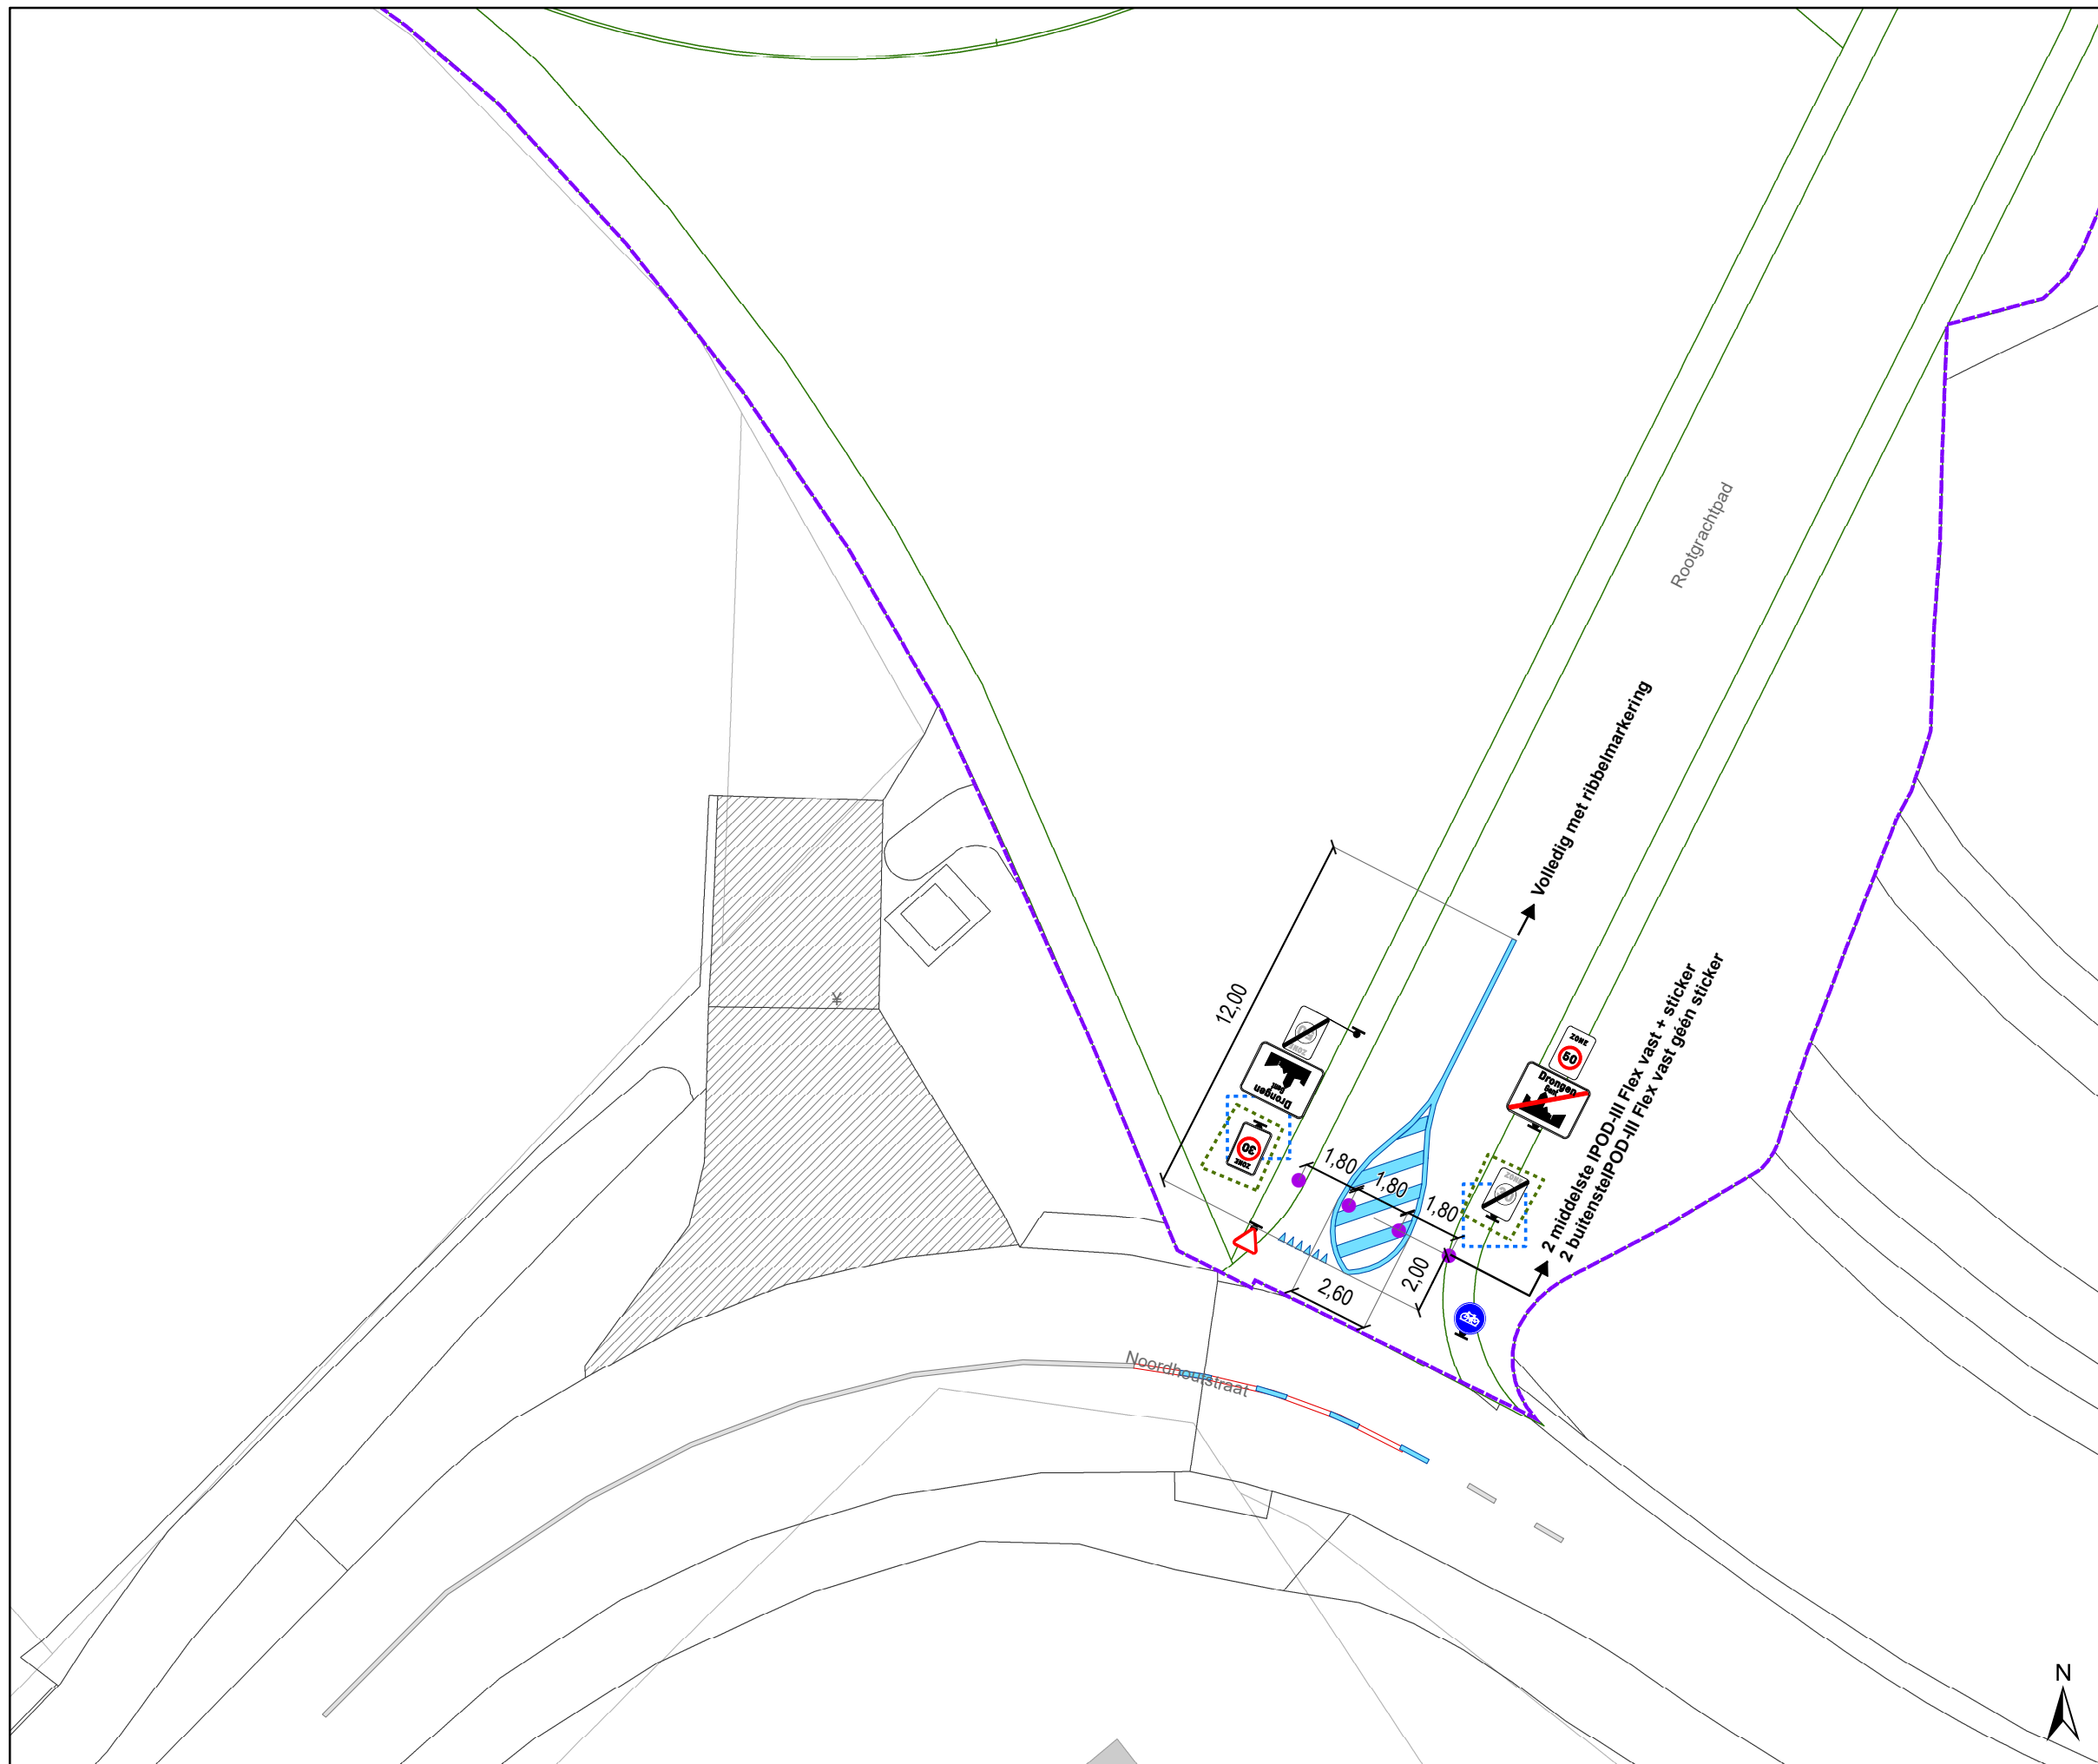DATUM	SCHAAL	PLAN	P FORMAAT
1/03/2024	1/200	15/18	A3



### Legende

-  Bestaande verkeersborden
-  Geplande verkeersborden
-  Te verwijderen verkeersborden
-  Bestaande wegmarkeringen
-  Geplande wegmarkeringen
-  Te verwijderen wegmarkeringen
-  Ander gepland dossier (in voorbereiding bij MOBBED)
-  Ander gepland dossier (ter uitvoering bij DWBW)
-  Contour dossier Heraanleg
-  Ontwerp heraanleg
-  Gepland paaltje
-  Aanpassing infra

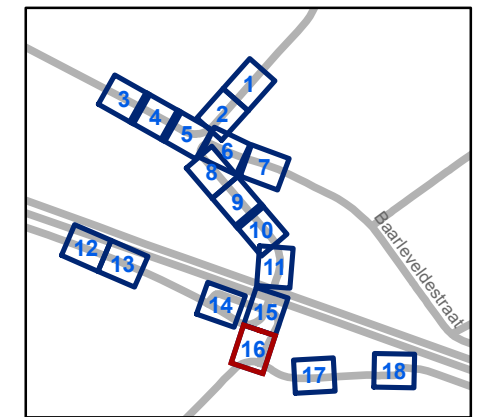

**gent:** Mobiliteitsbedrijf stad Gent  
Verkeerstechnische taken


**Kloosterstraat**  
**Definitieve heraanleg**


Dossiernummer P-367449

DATUM	SCHAAL	PLAN	P FORMAAT
1/03/2024	1/200	16/18	A3



### Legende

-  Bestaande verkeersborden
-  Geplande verkeersborden
-  Te verwijderen verkeersborden
-  Bestaande wegmarkeringen
-  Geplande wegmarkeringen
-  Te verwijderen wegmarkeringen
-  Ander gepland dossier (in voorbereiding bij MOBBED)
-  Ander gepland dossier (ter uitvoering bij DWBW)
-  Contour dossier Heraanleg
-  Ontwerp heraanleg
-  Gepland paaltje
-  Aanpassing infra

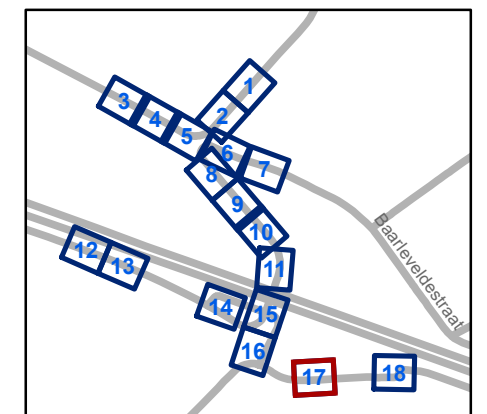


**gent:** Mobiliteitsbedrijf stad Gent  
Verkeerstechnische taken


**Kloosterstraat**  
**Definitieve heraanleg**


Dossiernummer P-367449

DATUM	SCHAAL	PLAN	P FORMAAT
1/03/2024	1/200	17/18	A3

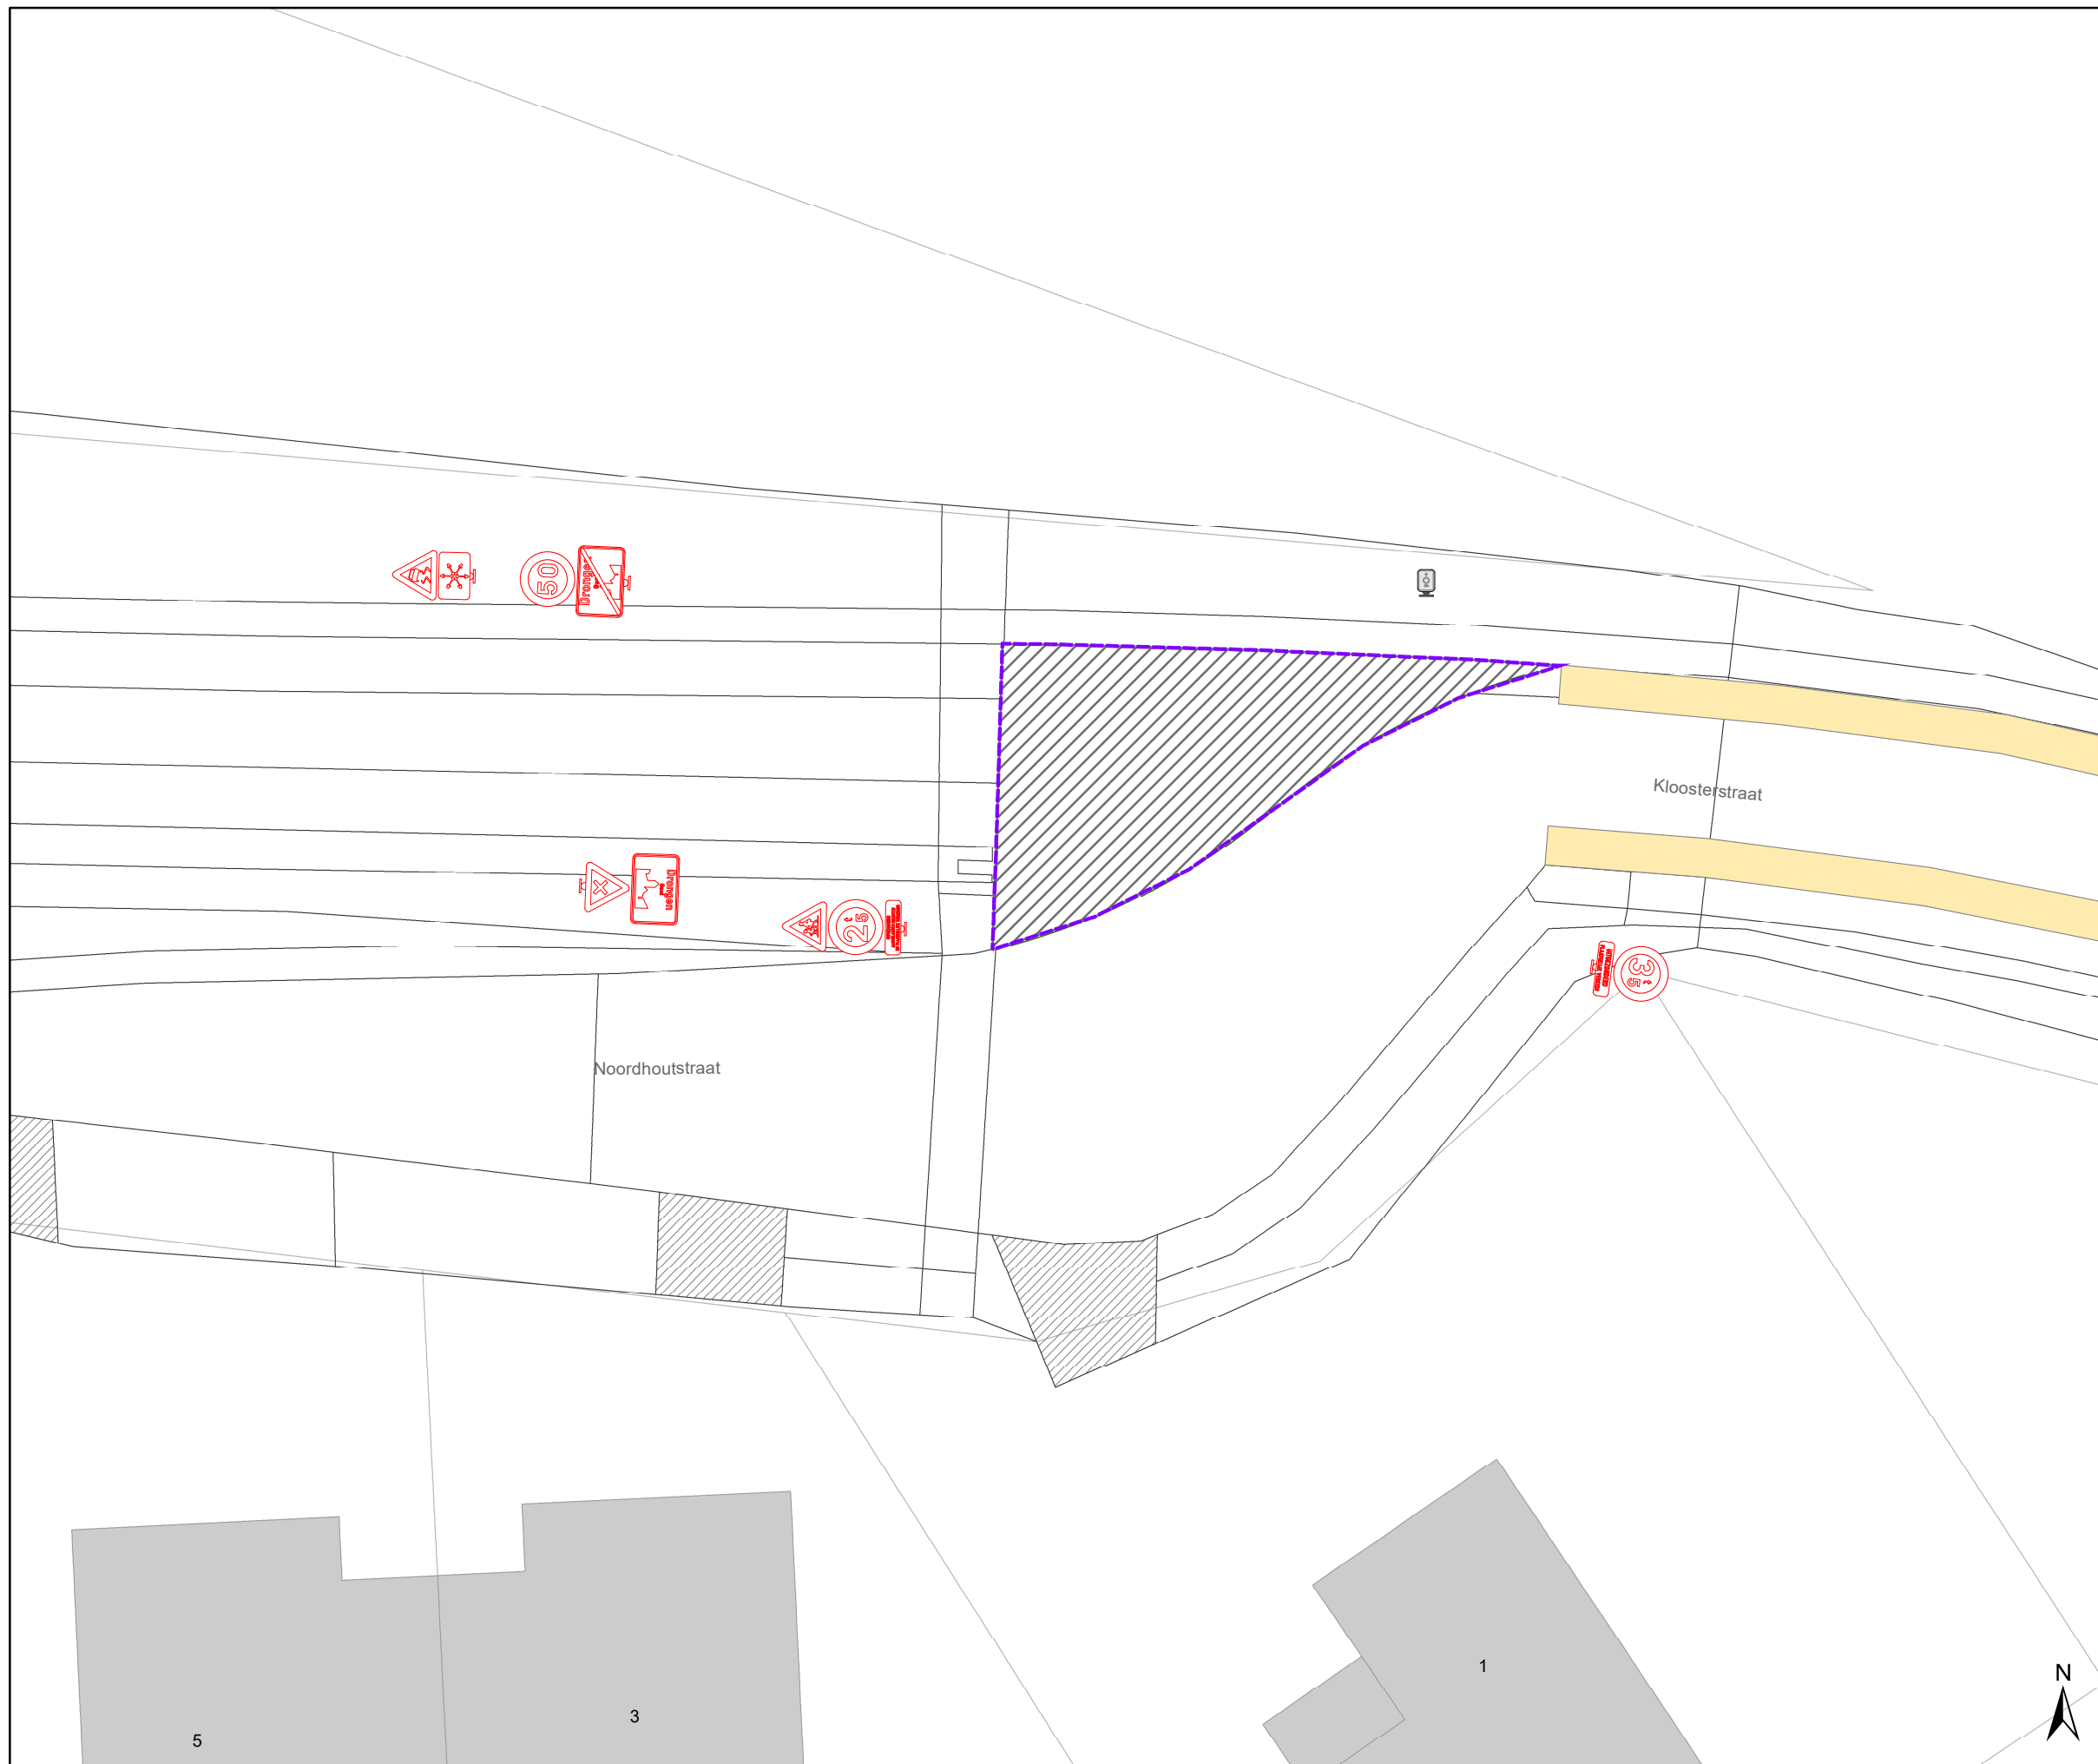

### Legende

-  Bestaande verkeersborden
-  Geplande verkeersborden
-  Te verwijderen verkeersborden
-  Bestaande wegmarkeringen
-  Geplande wegmarkeringen
-  Te verwijderen wegmarkeringen
-  Ander gepland dossier (in voorbereiding bij MOBBER)
-  Ander gepland dossier (ter uitvoering bij DWBW)
-  Contour dossier Heraanleg
-  Ontwerp heraanleg
-  Gepland paaltje
-  Aanpassing infra

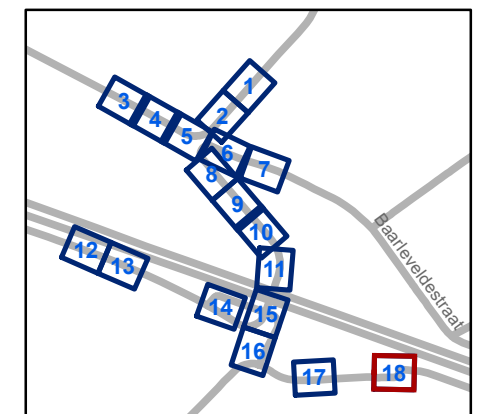

**gent:** Mobiliteitsbedrijf stad Gent  
Verkeerstechnische taken

**Kloosterstraat**  
**Definitieve heraanleg**

Dossiernummer P-367449

DATUM	SCHAAL	PLAN	P FORMAAT
1/03/2024	1/200	18/18	A3