



2024_CBS_03021 Nieuw aanvullend reglement van de politie op het wegverkeer - gemeenteweg - Koningin Fabiolalaan- vervangen onderborden taxistandplaatsen - Vaststelling

Beslissing: Goedgekeurd in besloten vergadering van 28 maart 2024

Zijn aanwezig bij de beslissing van dit punt:

Mathias De Clercq, burgemeester-voorzitter; Filip Watteeuw, schepen; Sofie Bracke, schepen
Tine Heyse, schepen; Astrid De Bruycker, schepen; Sami Souguir, schepen; Bram Van Braeckevelt, schepen; Isabelle Heyndrickx, schepen; Evita Willaert, schepen; Rudy Coddens, schepen
Mieke Hullebroeck, algemeen directeur; Liesbet Vertriest, waarnemend adjunct-algemeendirecteur

Bevoegd: Filip Watteeuw

Betrokken: Mathias De Clercq

Juridisch kader

De volgende bepalingen zijn van toepassing inzake de bevoegdheid:

- De Nieuwe Gemeentewet 24 juni 1988, artikel 119;
- Het Decreet van 16 mei 2008 betreffende de aanvullende reglementen op het wegverkeer en de plaatsing en bekostiging van verkeerstekens, artikel 5, § 1, 2e lid;
- Het Decreet over het lokaal bestuur van 22 december 2017, artikel 41, 2°;
- Het gemeenteraadsbesluit van 15 december 2015, houdende de delegatie van de vaststellingsbevoegdheid inzake gemeentelijke aanvullende reglementen op het wegverkeer.

De beslissing wordt genomen op grond van:

- Wet betreffende de politie over het wegverkeer, gecoördineerd bij Koninklijk Besluit van 16 maart 1968;
- Decreet van 16 mei 2008 betreffende de aanvullende reglementen op het wegverkeer en de plaatsing en bekostiging van de verkeerstekens;
- Koninklijk Besluit van 1 december 1975 houdende algemeen reglement op de politie van het wegverkeer en van het gebruik van de openbare weg;
- Ministerieel Besluit van 11 oktober 1976 waarbij de minimumafmetingen en de bijzondere plaatsingsvoorwaarden van de verkeerstekens worden bepaald;
- Uitvoeringsbesluit van 23 januari 2009 betreffende de aanvullende reglementen op het wegverkeer en de plaatsing en bekostiging van de verkeerstekens;

- Omzendbrief MOB/2009/1 van 3 april 2009.

Motivering

- Bij dit besluit wordt het onderbord VIId 'taxi', dat aangeeft dat het parkeren voorbehouden is voor taxi's, aangepast naar 'standplaatstaxi met machtiging Stad Gent'. Volgens het decreet betreffende het individueel bezoldigd personenvervoer van 29 maart 2019 mag niemand een standplaatstaxi stationeren op een daartoe voorbehouden standplaats op de openbare weg op het grondgebied van een gemeente in het Vlaamse Gewest, zonder machtiging van die gemeente. Door het wijzigen van het onderbord naar een meer juridisch sluitende tekst, kan er geen discussie meer ontstaan over het feit of de parkeerplaats voor alle taxi's is voorbehouden, dan wel voor taxi's met een standplaatsmachtiging. Op grondgebied Gent is iedere parkeerplaats voor taxi's een standplaats voorbehouden voor taxi's met machtiging. Tevens wordt ter hoogte van het kruispunt met Esplanade Oscar Van de Voorde het dubbelrichtingsfietspad afgebakend en de voorrangsregeling ter hoogte van het kruispunt van Oscar Van de Voordeplein en Tenderstraat gesignaleerd door voorrangsbornen B15.
- Bij collegebesluit van 14 december 2023 werd een parkeerplaats voor personen met een handicap ingericht ter hoogte van huisnummer 72 vermits de aanvrager voldoet aan de gestelde voorwaarden volgens het Reglement houdende de voorwaarden tot het toekennen van parkeerplaatsen voor personen met een handicap goedgekeurd in de gemeenteraad van 25 april 2016.
- Bij collegebesluit van 16 november 2023 werd er een parkeerplaats voor personen met een handicap ingericht ter hoogte van huisnummer 114A vermits de aanvrager voldoet aan de gestelde voorwaarden volgens het Reglement houdende de voorwaarden tot het toekennen van parkeerplaatsen voor personen met een handicap goedgekeurd in de gemeenteraad van 25 april 2016.
- Bij collegebesluit van 27 april 2023 werden 2 voorbehouden parkeerplaatsen voor elektrische of hybride elektrische voertuigen ingericht ter hoogte van huisnummer 53 tot en met huisnummer 55. gezien hier een publieke laadpaal vergund en geplaatst werd in het kader van de uitrol van de publieke laadpunten, goedgekeurd door de gemeenteraad van 19 december 2016. Elke publieke laadpaal bedient 2 parkeerplaatsen. Door het inrichten van voorbehouden parkeerplaatsen voor elektrische of hybride elektrische voertuigen garanderen we dat de laadpaal maximaal beschikbaar is voor het opladen van deze voertuigen. Anderzijds wordt het artikel betreffende het verkeersplateau verwijderd uit het reglement, omdat dit niet langer AR-plichtig is.
- Bij collegebesluit van 19 januari 2023 werden twee voorbehouden parkeerplaatsen voor autodelen ingericht ter hoogte van de overzijde van huisnummer 9 in het kader van het inrichten van 500 voorbehouden bijkomende autodeelplaatsen zoals bepaald in het Autodeelplan Gent 2025, goedgekeurd door de gemeenteraad van 25 januari 2021. Deze voorbehouden parkeerplaats zal gebruikt worden door een erkende autodeelorganisatie.

- Bij collegebesluit van 24 juni 2021 werd een parkeerplaats voor personen met een handicap ingericht ter hoogte van huisnummer 91 vermits de aanvrager voldoet aan de gestelde voorwaarden volgens het Reglement houdende de voorwaarden tot het toekennen van parkeerplaatsen voor personen met een handicap goedgekeurd in de gemeenteraad van 25 april 2016.
- Bij collegebesluit van 18 maart 2021 werd de bestaande toestand verder geregulariseerd behalve de signalisatie aan de fietsenstallingen wegens overbodig in een parkeerstrook, wordt het dubbelrichtingsfietspad aan de zuidzijde beter gesignaleerd nu de bouw van huisnummer 190 voltooid is en worden volgende nieuwe maatregelen getroffen: het voorzien van witte omgekeerde driehoeken ter hoogte van het voorrangsbord op het kruispunt met de Snekpkaai en de kruising van het fietspad en de rijbaan in het verlengde van de Frans de Potterstraat, het beter aanduiden van de parkeerplaatsen voor personen met een handicap ter hoogte van huisnummers 42 en 43 en het inrichten van een nieuwe parkeerplaats voor personen met een handicap ter hoogte van huisnummer 91-98 vermits de aanvrager voldoet aan de gestelde voorwaarden volgens het Reglement houdende de voorwaarden tot het toekennen van parkeerplaatsen voor personen met een handicap goedgekeurd in de gemeenteraad van 25 april 2016.
- Bij collegebesluit van 18 maart 2021 werd een parkeerplaats voor personen met een handicap ter hoogte van huisnummer 55A omdat de aanvrager voldeed aan de gestelde voorwaarden volgens het Reglement houdende de voorwaarden tot het toekennen van parkeerplaatsen voor personen met een handicap goedgekeurd in de gemeenteraad van 25 april 2016.
- Bij collegebesluit van 30 januari 2020 werd het betalend statuut opgeheven voor de parkeerplaats voorbehouden voor elektrische voertuigen ter hoogte van huisnummer 1-1B;
- Bij collegebesluit van 31 januari 2019 werden de parkeerplaatsen voor elektrische voertuigen ter hoogte van huisnummers 1-1B duidelijker gesignaleerd.
- Bij collegebesluit van 4 oktober 2018 werd een parkeerplaats voor personen met een handicap ingericht ter hoogte van de overkant van de Sportstraat.
- Bij collegebesluit van 24 mei 2018 werden twee parkeerplaatsen voorbehouden voor elektrische voertuigen ingericht, waarvan één voorbehouden voor taxi's, ter hoogte van huisnummers 1-1B.
- Bij collegebesluit van 18 januari 2018 werd de straatmond afgesloten door middel van paaltjes ter hoogte van het Koningin Maria Hendrikaplein.
- Bij collegebesluit van 14 juli 2016 werd de bestaande toestand geregulariseerd in het gedeelte begrepen tussen het Koningin Maria Hendrikaplein en de Tenderstraat.

Bijgevoegde bijlage(n):

- Aanvullend Reglement Koningin Fabiolalaan Dossier P-469496 (deel van de beslissing)
- Signalisatieplan Koningin Fabiolalaan Dossier P-469496 (deel van de beslissing)

Beslissing

Beslist het volgende:

Artikel 1:

Heft op het aanvullend reglement van de politie op het wegverkeer betreffende de gemeenteweg Koningin Fabiolalaan, goedgekeurd in zitting van 14 december 2023, van zodra het nieuwe reglement in werking treedt.

Artikel 2:

Stelt vast het bijgevoegd aanvullend reglement van de politie op het wegverkeer en het signalisatieplan betreffende de gemeenteweg Koningin Fabiolalaan.

2024_CBS_03021 - Nieuw aanvullend reglement van de politie op het wegverkeer - gemeenteweg - Koningin Fabiolalaan- vervangen onderborden taxistandplaatsen

Aanvullend reglement van de politie op het wegverkeer - gemeenteweg – Koningin Fabiolalaan

Vastgesteld in het College van Burgemeester en Schepenen van

Bekendgemaakt op

Geldig vanaf

Referentienummer

Reglement

Artikel 1

Op de Koningin Fabiolalaan ter hoogte van het kruispunt met de Snepkaai en de kruising van het einde van het fietspad met de Koningin Fabiolalaan aan de overzijde van huisnummer 34-36 geldt: de bestuurders moeten voorrang verlenen aan iedere bestuurder die rijdt op de openbare weg of de rijbaan die ze oprijden; de plaats waar de bestuurders, zo nodig, moeten stoppen om voorrang te verlenen, wordt aangeduid.

Dit wordt aangeduid door verkeerstekens:

- B1
- WM76.2

Artikel 2

Op de Koningin Fabiolalaan ter hoogte van de Tenderstraat en Esplanade Oscar Van de Voorde geldt: de bestuurders hebben voorrang.

Dit wordt aangeduid door verkeerstekens:

- B15

Artikel 3

Op de Koningin Fabiolalaan aan de zuidzijde van de openbare weg van aan 25 meter westelijker dan verlichtingspaal nr. 646 in de Snepkaai tot 50 meter oostelijker, van aan de overzijde van de zuidwestelijke gevel van Snepkaai huisnummer 91-22 tot 50 meter oostelijker, van aan de overzijde van huisnummer 55 tot en met huisnummer 7B en aan de noordelijke zijde van de openbare weg vanaf de zuidwestelijke gevel van Snepkaai huisnummer 91-92 tot de Snepkaai geldt: fietsers en bestuurders van tweewielige bromfietsen klasse A moeten het dubbelrichtings- fietspad volgen, voor zover het in de door hen gevolgde rijrichting is gesignaleerd.

Dit wordt aangeduid door verkeerstekens:

- D7

Artikel 4

Op de Koningin Fabiolalaan van huisnummer 1 tot en met huisnummer 7 aan de zuidelijke zijde van de weg in de richting van de Koning Boudewijnstraat geldt: voetgangers, fietsers en bestuurders van tweewielige bromfietsen klasse A moeten het deel van de openbare weg dat voor hen is voorbehouden volgen. Voetgangers moeten daarbij het gedeelte rechts volgen, fietsers en bestuurders van tweewielige bromfietsen klasse A het gedeelte links .

Dit wordt aangeduid door verkeerstekens:

- D9

Artikel 5

Op de Koningin Fabiolalaan van huisnummer 1 tot en met huisnummer 7 aan de zuidelijke zijde van de weg in de richting van Esplanade Oscar Van de Voorde geldt: voetgangers, fietsers en bestuurders van tweewielige bromfietsen klasse A moeten het deel van de openbare weg dat voor hen is voorbehouden volgen. Voetgangers moeten daarbij het gedeelte links volgen, fietsers en bestuurders van tweewielige bromfietsen klasse A het gedeelte rechts .

Dit wordt aangeduid door verkeerstekens:

- D9

Artikel 6

Op de Koningin Fabiolalaan vanaf huisnummer 20 in de richting van het kruispunt met de Tenderstraat geldt: het parkeren is verboden; de parkeerreglementering geldt over een afstand van 12 m.

Dit wordt aangeduid door verkeerstekens:

- E1
- GXc

Artikel 7

Op de Koningin Fabiolalaan ter hoogte van de overzijde van huisnummers 7 en 8; op de Koningin Fabiolalaan ter hoogte van de overzijde van huisnummer 9 geldt: het parkeren is toegelaten; het parkeren is voorbehouden voor voertuigen waarop de parkeerkaart voor autodelen is aangebracht ; het begin van de parkeerreglementering wordt aangeduid; het einde van de parkeerreglementering wordt aangeduid.

Dit wordt aangeduid door verkeerstekens:

- E9a
- GVIIId
- GXa
- GXb

Artikel 8

Op de Koningin Fabiolalaan ter hoogte van 55A en ter hoogte van huisnummer 190 aan de overzijde van de Sportstraat:

op de Koningin Fabiolalaan ter hoogte van huisnummer 91-98;

op de Koningin Fabiolalaan ter hoogte van huisnummer 114A

op de Koningin Fabiolaan ter hoogte van huisnummer 72 geldt: het parkeren is toegelaten; het parkeren is voorbehouden voor voertuigen die gebruikt worden door personen met een handicap ; de parkeerreglementering geldt over een afstand van 6 m.

Dit wordt aangeduid door verkeerstekens:

- E9a
- GVIIId
- GXc

Artikel 9

Op de Koningin Fabiolalaan van huisnummer 42 tot huisnummer 43 aan de noordelijke zijde van de weg geldt: het parkeren is toegelaten; het parkeren is voorbehouden voor voertuigen die gebruikt worden door personen met een handicap ; de parkeerreglementering geldt over een afstand van 12 m.

Dit wordt aangeduid door verkeerstekens:

- E9a
- GVIIId
- GXc

Artikel 10

Op de Koningin Fabiolalaan ter hoogte van het kruispunt met de Koning Boudewijnlaan geldt: het parkeren is toegelaten; het parkeren is voorbehouden voor elektrische standplaatstaxi's met machtiging Stad Gent ; de parkeerreglementering geldt over een afstand van 6 m.

Dit wordt aangeduid door verkeerstekens:

- E9a
- GVIIId
- GXc

Artikel 11

Op de Koningin Fabiolalaan ter hoogte van het kruispunt met de Koning Boudewijnlaan geldt: het parkeren is toegelaten; het parkeren is voorbehouden voor elektrische of hybride elektrische voertuigen ; de parkeerreglementering geldt over een afstand van 6 m.

Dit wordt aangeduid door verkeerstekens:

- E9a
- GVIIId
- GXc

Artikel 12

Op de Koningin Fabiolalaan ter hoogte van huisnummer 53 tot en met huisnummer 55 geldt het parkeren is toegelaten; het parkeren is voorbehouden voor elektrische of hybride elektrische voertuigen ; de parkeerreglementering geldt over een afstand van 14 m.

Dit wordt aangeduid door verkeerstekens:

- E9a
- GVIIId
- GXc

Artikel 13

Op de Koningin Fabiolalaan van het kruispunt met het Koningin Maria Hendrikaplein tot het kruispunt met de Aaigemstraat geldt: het is iedere bestuurder verboden de onderbroken streep te overschrijden, behalve om in te halen, om links af te slaan, om te keren of om van rijstrook te veranderen.

Dit wordt aangeduid door verkeerstekens:

- WM72.3

Artikel 14

Op de Koningin Fabiolalaan van het kruispunt met de Aaigemstraat tot huisnummer 91-92 van de Gordunakaai,

op de Koningin Fabiolalaan van aan de overzijde van huisnummer 7A-7B ter hoogte van de kruising met het voet- en fietspad komende van de Sint-Denijslaan onder het Maria Hendrikaplein huisnummer 70 langs beide zijden van de weg;

op de Koningin Fabiolalaan ter hoogte van het kruispunt met Esplanade Oscar Van de Voorde geldt: fietsers en bestuurders van tweewielige bromfietsen klasse A moeten het fietspad volgen voor zover het rechts in hun rijrichting ligt.

Dit wordt aangeduid door verkeerstekens:

- WM74

Artikel 15

Op de Koningin Fabiolalaan van huisnummer 6 tot huisnummer 7 aan de zuidelijke zijde van de weg geldt: de denkbeeldige rand van de rijbaan wordt aangeduid. Het deel van de openbare weg dat gelegen is aan de andere kant van deze streep is voorbehouden voor het stilstaan en parkeren, behalve op autosnelwegen en autowegen..

Dit wordt aangeduid door verkeerstekens:

- WM75.2

Artikel 16

Op de Koningin Fabiolalaan ter hoogte van huisnummers 11, 21-23,33,37-39, 56A-56Y, 55, 79-82 en 99-106 geldt: voetgangers moeten de oversteekplaats volgen om de rijbaan over te steken.

Dit wordt aangeduid door verkeerstekens:

- WM76.3

Artikel 17

Op de Koningin Fabiolalaan ter hoogte van de noordwestelijke hoek van huisnummer 190 geldt: bestuurders mogen niet rijden, stilstaan of parkeren op de markeringen van de verkeersgeleider of het verdrijvingsvlak.

Dit wordt aangeduid door verkeerstekens:

- WM77.4

Artikel 18

Op de Koningin Fabiolalaan ter hoogte van huisnummers 1-1B:

op de Koningin Fabiolalaan ter hoogte van huisnummers 42 en 43

op de Koningin Fabiolalaan ter hoogte van huisnummers 53-55;


op de Koningin Fabiolalaan ter hoogte van huisnummer 72 geldt: voertuigen moeten parkeren binnen de afgebakende plaatsen.

Dit wordt aangeduid door verkeerstekens:





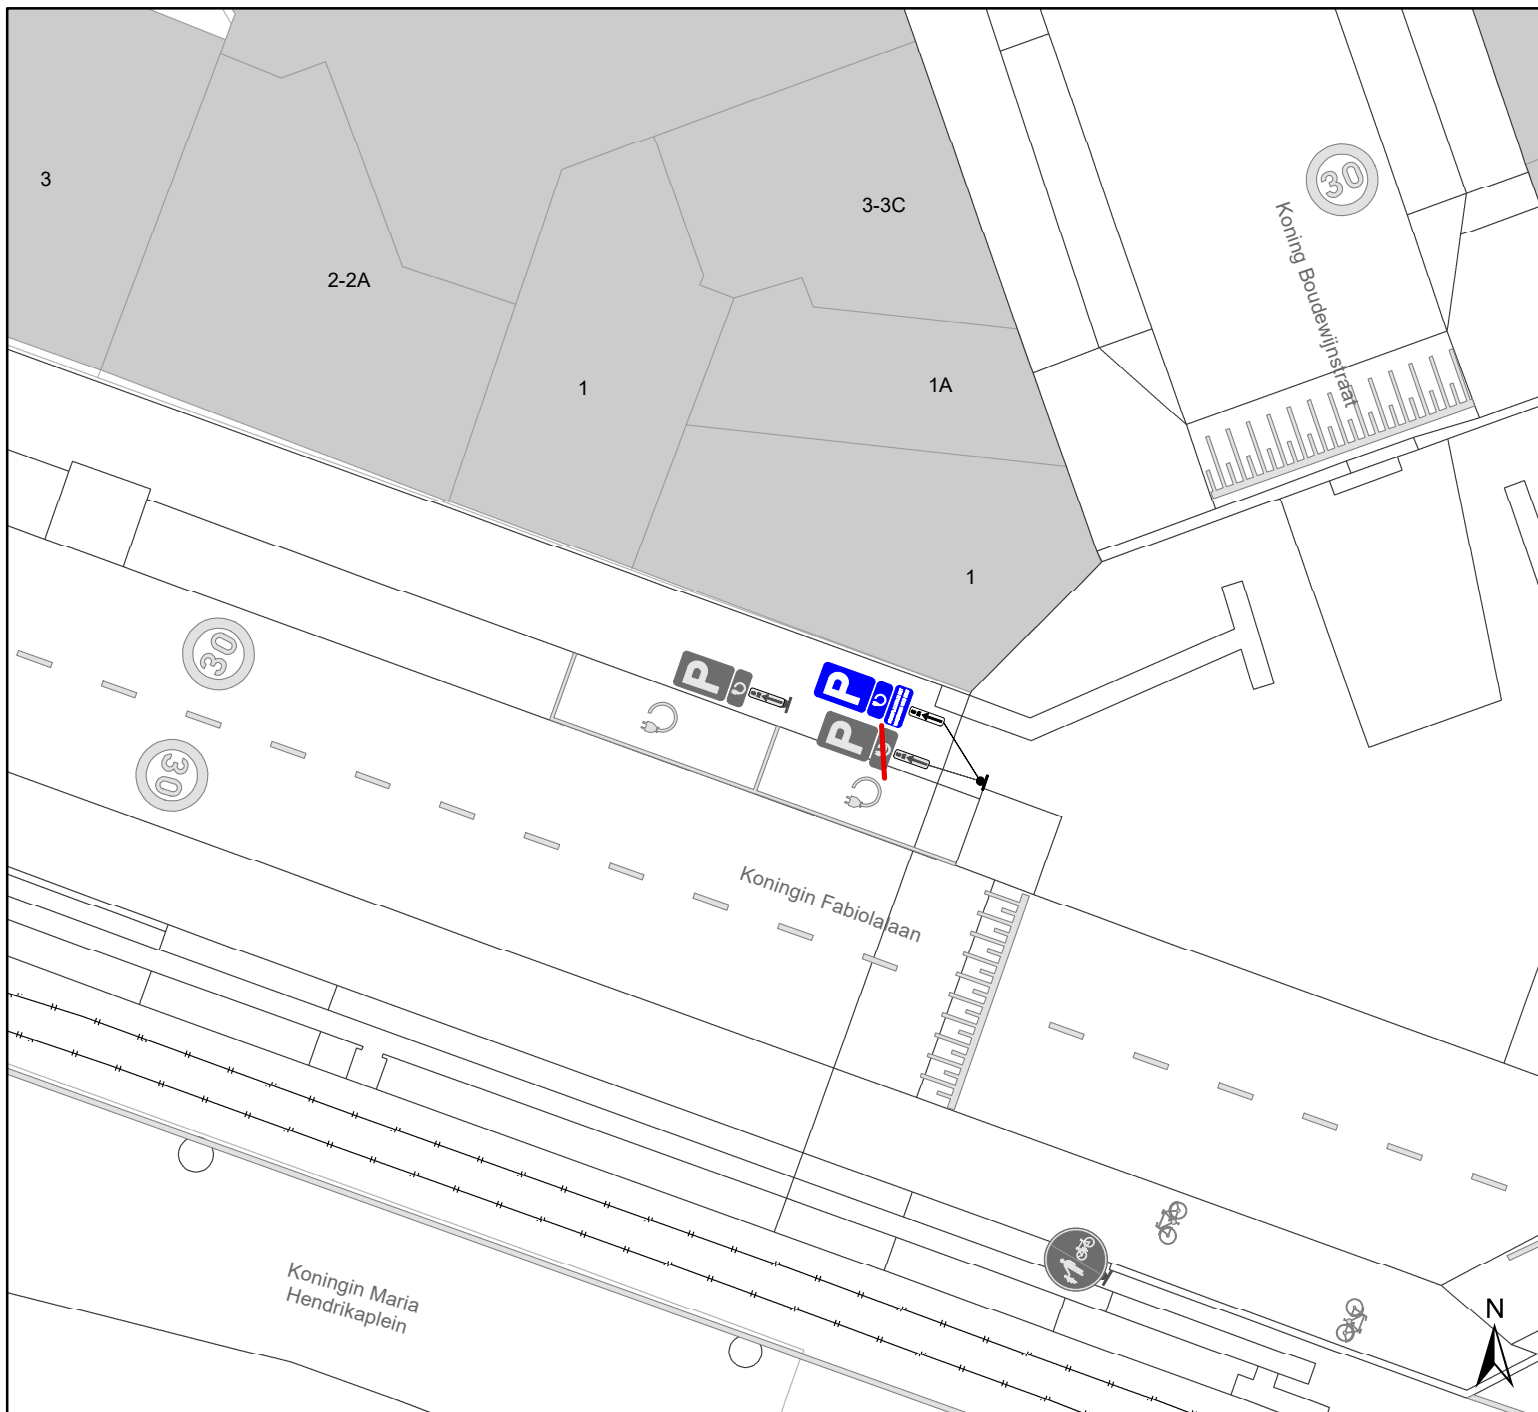


- WM77.5

(einde reglement)






Legende

-  Bestaande verkeersborden
-  Geplande verkeersborden
-  Te verwijderen verkeersborden
-  Bestaande wegmarkeringen
-  Geplande wegmarkeringen
-  Te verwijderen wegmarkeringen
-  Ander gepland dossier (in voorbereiding bij MOBBED)

Type onderbord

**STANDPLAATSTAXI MET
MACHTIGING STAD GENT**

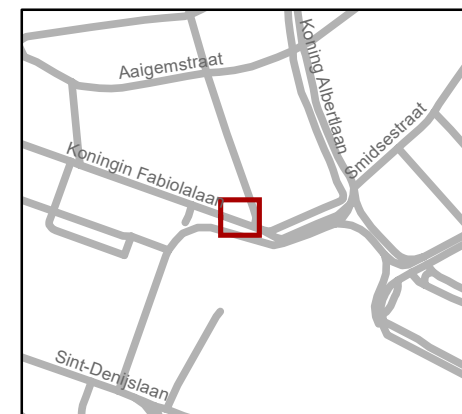

	Mobiliteitsbedrijf stad Gent Verkeerstechnische taken		
Koningin Fabiolalaan Vervangen onderborden taxistandplaatsen			
Dossiernummer P-469496			
DATUM	SCHAAL	PLAN	P FORMAAT
18/01/2024	1/200	1/1	A4