



---

**2024\_CBS\_02988 Nieuw aanvullend reglement van de politie op het wegverkeer - gemeenteweg - Bij Sint-Jacobs - verwijderen parkeermaatregel - Vaststelling**

**Beslissing:** Goedgekeurd in besloten vergadering van 28 maart 2024

**Zijn aanwezig bij de beslissing van dit punt:**

Mathias De Clercq, burgemeester-voorzitter; Filip Watteeuw, schepen; Sofie Bracke, schepen  
Tine Heyse, schepen; Astrid De Bruycker, schepen; Sami Souguir, schepen; Bram Van Braeckevelt, schepen; Isabelle Heyndrickx, schepen; Evita Willaert, schepen; Rudy Coddens, schepen  
Mieke Hullebroeck, algemeen directeur; Liesbet Vertriest, waarnemend adjunct-algemeendirecteur

**Bevoegd:** Filip Watteeuw

**Betrokken:** Mathias De Clercq

**Juridisch kader**

**De volgende bepalingen zijn van toepassing inzake de bevoegdheid:**

- De Nieuwe Gemeentewet 24 juni 1988, artikel 119;
- Het Decreet van 16 mei 2008 betreffende de aanvullende reglementen op het wegverkeer en de plaatsing en bekostiging van verkeerstekens, artikel 5, § 1, 2e lid;
- Het Decreet over het lokaal bestuur van 22 december 2017, artikel 41, 2°;
- Het gemeenteraadsbesluit van 15 december 2015, houdende de delegatie van de vaststellingsbevoegdheid inzake gemeentelijke aanvullende reglementen op het wegverkeer.

**De beslissing wordt genomen op grond van:**

- Wet betreffende de politie over het wegverkeer, gecoördineerd bij Koninklijk Besluit van 16 maart 1968;
- Decreet van 16 mei 2008 betreffende de aanvullende reglementen op het wegverkeer en de plaatsing en bekostiging van de verkeerstekens;
- Koninklijk Besluit van 1 december 1975 houdende algemeen reglement op de politie van het wegverkeer en van het gebruik van de openbare weg;
- Ministerieel Besluit van 11 oktober 1976 waarbij de minimumafmetingen en de bijzondere plaatsingsvoorwaarden van de verkeerstekens worden bepaald;
- Uitvoeringsbesluit van 23 januari 2009 betreffende de aanvullende reglementen op het wegverkeer en de plaatsing en bekostiging van de verkeerstekens;

- Omzendbrief MOB/2009/1 van 3 april 2009;
- Het reglement houdende de voorwaarden tot het toekennen van parkeerplaatsen voor personen met een handicap, goedgekeurd in de gemeenteraad van 25 april 2016.

## **Motivering**

- De nieuwe maatregel die bij dit besluit getroffen wordt, is het verwijderen van de belijning van de parkeerstroken en parkeervak ter hoogte van huisnummers 9-9C tot huisnummer 11, ter hoogte van huisnummer 12 en ter hoogte van huisnummers 13-13A tot huisnummer 14. Naar aanleiding van een melding van Dienst Wegen werd deze signalisatie van naderbij bekeken, en blijkt dat de parkeerbelijning niet langer overeenstemt met de huidige situatie op terrein (o.a. door terrassen en garagepoorten) en omdat er geen specifieke reden is om deze nog langer te bestendigen. De wegmarkeringen kunnen bijgevolg verwijderd worden als kostenbesparende maatregel.
- Bij collegebesluit van 5 maart 2020 werden twee parkeerplaatsen voorbehouden voor elektrische voertuigen ter hoogte van huisnummers 24-27 verwijderd, waarvan één voorbehouden was voor taxi's. Dit wegens de annulatie van voorgaande maatregel.
- Bij collegebesluit van 24 mei 2018 werden twee parkeerplaatsen voorbehouden voor elektrische voertuigen, waarvan één voorbehouden voor taxi's, ingericht ter hoogte van huisnummers 24-27.
- Bij collegebesluit van 17 augustus 2017 werd op Bij Sint-Jacobs en het Beverhoutplein een zonaal parkeerverbod ingevoerd.
- Bij collegebesluit van 9 maart 2017 werd de bestaande toestand geregulariseerd en in kader van het Circulatieplan Binnenstad Gent, goedgekeurd door de gemeenteraad op 24 oktober 2016, werd tweerichtingsverkeer ingevoerd op de noordelijke arm van Bij Sint-Jacobs ter hoogte van huisnummers 9-9C tot huisnummer 14.

## **Bijgevoegde bijlage(n):**

- Aanvullend reglement Bij Sint-Jacobs cluster P-500781 (deel van de beslissing)
- Signalisatieplan Bij St-Jacobs cluster P-500781 (deel van de beslissing)

## **Beslissing**

### **Beslist het volgende:**

#### **Artikel 1:**

Heft op het aanvullend reglement van de politie op het wegverkeer betreffende de gemeenteweg Bij Sint-Jacobs, goedgekeurd in zitting van 5 maart 2020, van zodra het nieuwe reglement in werking treedt.

#### **Artikel 2:**

Stelt vast het bijgevoegd aanvullend reglement van de politie op het wegverkeer en het signalisatieplan betreffende de gemeenteweg Bij Sint-Jacobs.

2024\_CBS\_02988 - Nieuw aanvullend reglement van de politie op het wegverkeer - gemeenteweg - Bij Sint-Jacobs - verwijderen parkeermaatregel

## Aanvullend reglement van de politie op het wegverkeer - gemeenteweg – Bij Sint-Jacobs

Vastgesteld in het College van Burgemeester en Schepenen van

Bekendgemaakt op

Geldig vanaf

Referentienummer

### Reglement

#### Artikel 1

Op Bij Sint-Jacobs, vanaf het kruispunt met de Belfortstraat tot het kruispunt met het Walter De Buckplein in de richting van het kruispunt met het Walter De Buckplein geldt verboden rijrichting voor iedere bestuurder. Het verbod is niet van toepassing op het geheel van de openbare weg; de maatregel geldt niet voor fietsers.

Dit wordt aangeduid door verkeerstekens:

- C1
- M2

#### Artikel 2

Op Bij Sint-Jacobs vanaf het kruispunt met de Wijzemanstraat tot het kruispunt met het Walter De Buckplein in de richting van het kruispunt met het Walter De Buckplein geldt: verboden rijrichting voor iedere bestuurder. In de tegenovergestelde richting geldt toegelaten rijrichting op de openbare weg met eenrichtingsverkeer.

Dit wordt aangeduid door verkeerstekens:

- C1
- F19

#### Artikel 3

Op Bij Sint-Jacobs vanaf de rotonde op het kruispunt met de Vlasmarkt, de Steendam, de Bibliotheekstraat en het Beverhoutplein tot huisnummers 9-9C in de richting van huisnummers 9-9C geldt: verboden rijrichting voor iedere bestuurder; de maatregel geldt niet voor fietsers. In de tegenovergestelde richting geldt: toegelaten rijrichting op de openbare weg met eenrichtingsverkeer; fietsers mogen in de twee richtingen rijden.

Dit wordt aangeduid door verkeerstekens:

- C1
- M2
- F19
- M4

#### Artikel 4

Op Bij Sint-Jacobs, vanaf huisnummers 9-9C in de richting van de rotonde op het kruispunt met de Vlasmarkt, de Steendam, de Bibliotheekstraat en het Beverhoutplein geldt: de toegang is verboden in beide richtingen, voor iedere bestuurder; de maatregel geldt van start marktdag tot einde marktdag. .

Dit wordt aangeduid door verkeerstekens:

- C3
- GV

#### Artikel 5

Op Bij Sint-Jacobs ter hoogte van het middenplein ter hoogte van huisnummer 8 tot huisnummer 14, aan de zuid-oostelijke zijde van het middenplein geldt: de bestuurders zijn verplicht links af te slaan ; de maatregel geldt niet voor fietsers.

Dit wordt aangeduid door verkeerstekens:

- D1
- M2

#### Artikel 6

Ter hoogte van de rotonde op het kruispunt van Bij Sint-Jacobs met de Vlasmarkt, de Steendam, de Bibliotheekstraat en het Beverhoutplein geldt: verplicht rondgaand verkeer. De bestuurders zijn verplicht de inrichting bestemd om het verkeer te leiden aan hun linkerhand te laten; Op alle wegen die uitkomen op de rotonde op het kruispunt van Bij Sint-Jacobs met de Vlasmarkt, de Steendam, de Bibliotheekstraat en het Beverhoutplein geldt: de bestuurders moeten voorrang verlenen aan iedere bestuurder die rijdt op de openbare weg of de rijbaan die ze oprijden; de plaats waar de bestuurders, zo nodig, moeten stoppen om voorrang te verlenen, wordt aangeduid.

Dit wordt aangeduid door verkeerstekens:

- D5
- B1
- WM76.2

#### Artikel 7

Op Bij Sint-Jacobs, vanaf huisnummers 9-9C tot de rotonde op het kruispunt met de Vlasmarkt, de Steendam, de Bibliotheekstraat en het Beverhoutplein, op de zuidelijke arm van Bij Sint-Jacobs aan de noordelijke zijde van de weg geldt: het parkeren is verboden; het begin van de parkeerreglementering wordt aangeduid; het einde van de parkeerreglementering wordt aangeduid.

Dit wordt aangeduid door verkeerstekens:

- E1
- GXa
- GXb

#### Artikel 8

Op Bij Sint-Jacobs ter hoogte van de zijgevel van huisnummer 41-43 van de Belfortstraat geldt: het parkeren is toegelaten; het parkeren is voorbehouden voor moto's ; het begin van de parkeerreglementering wordt aangeduid; het einde van de parkeerreglementering wordt aangeduid.

Dit wordt aangeduid door verkeerstekens:

- E9a
- GVIIId
- GXa
- GXb

#### Artikel 9

Op Bij Sint-Jacobs ter hoogte van de oostelijke zijde van de kerk;

op Bij Sint-Jacobs vanaf het kruispunt met de Kammerstraat tot huisnummers 2-2C langs beide

zijden van de weg;

op Bij Sint-Jacobs ter hoogte van huisnummer 3;

op Bij Sint-Jacobs vanaf huisnummer 5 tot het kruispunt met de Wijzemanstraat;

op Bij Sint-Jacobs vanaf huisnummers 9-9C tot het kruispunt met het Beverhout aan de Zuidelijke zijde van de weg geldt: het parkeren op de rijbaan is verboden.

Dit wordt aangeduid door verkeerstekens:

- WM75.1.2

#### Artikel 10

Op Bij Sint-Jacobs ter hoogte van het kruispunt met de Belfortstraat;

op Bij Sint-Jacobs ter hoogte van het kruispunt met de Kammerstraat;

op Bij Sint-Jacobs ter hoogte van de rotonde op het kruispunt met de Vlasmarkt, de Steendam, de Bibliotheekstraat en het Beverhoutplein geldt: voetgangers moeten de oversteekplaats volgen om de rijbaan over te steken.

Dit wordt aangeduid door verkeerstekens:

- WM76.3

#### Artikel 11

Op Bij Sint-Jacobs ter hoogte van huisnummers 24-27;

op Bij Sint-Jacobs ter hoogte van huisnummer 14 geldt: bestuurders mogen niet rijden, stilstaan of parkeren op de markeringen van de verkeersgeleider of het verdrijvingsvlak.

Dit wordt aangeduid door verkeerstekens:

- WM77.4

#### Artikel 12

Op Bij Sint-Jacobs, vanaf huisnummer 19 tot huisnummers 23-23B;

op Bij Sint-Jacobs, vanaf huisnummer 3A tot huisnummers 4-4C;

op Bij Sint-Jacobs ter hoogte van het middenplein tussen het Walter De Buckplein en de Wijzemanstraat;

op Bij Sint-Jacobs ter hoogte van het middeneiland tussen de Wijzemanstraat en het Beverhoutplein geldt: voertuigen moeten parkeren binnen de afgebakende plaatsen.


Dit wordt aangeduid door verkeerstekens:

- WM77.5

---


(einde reglement)



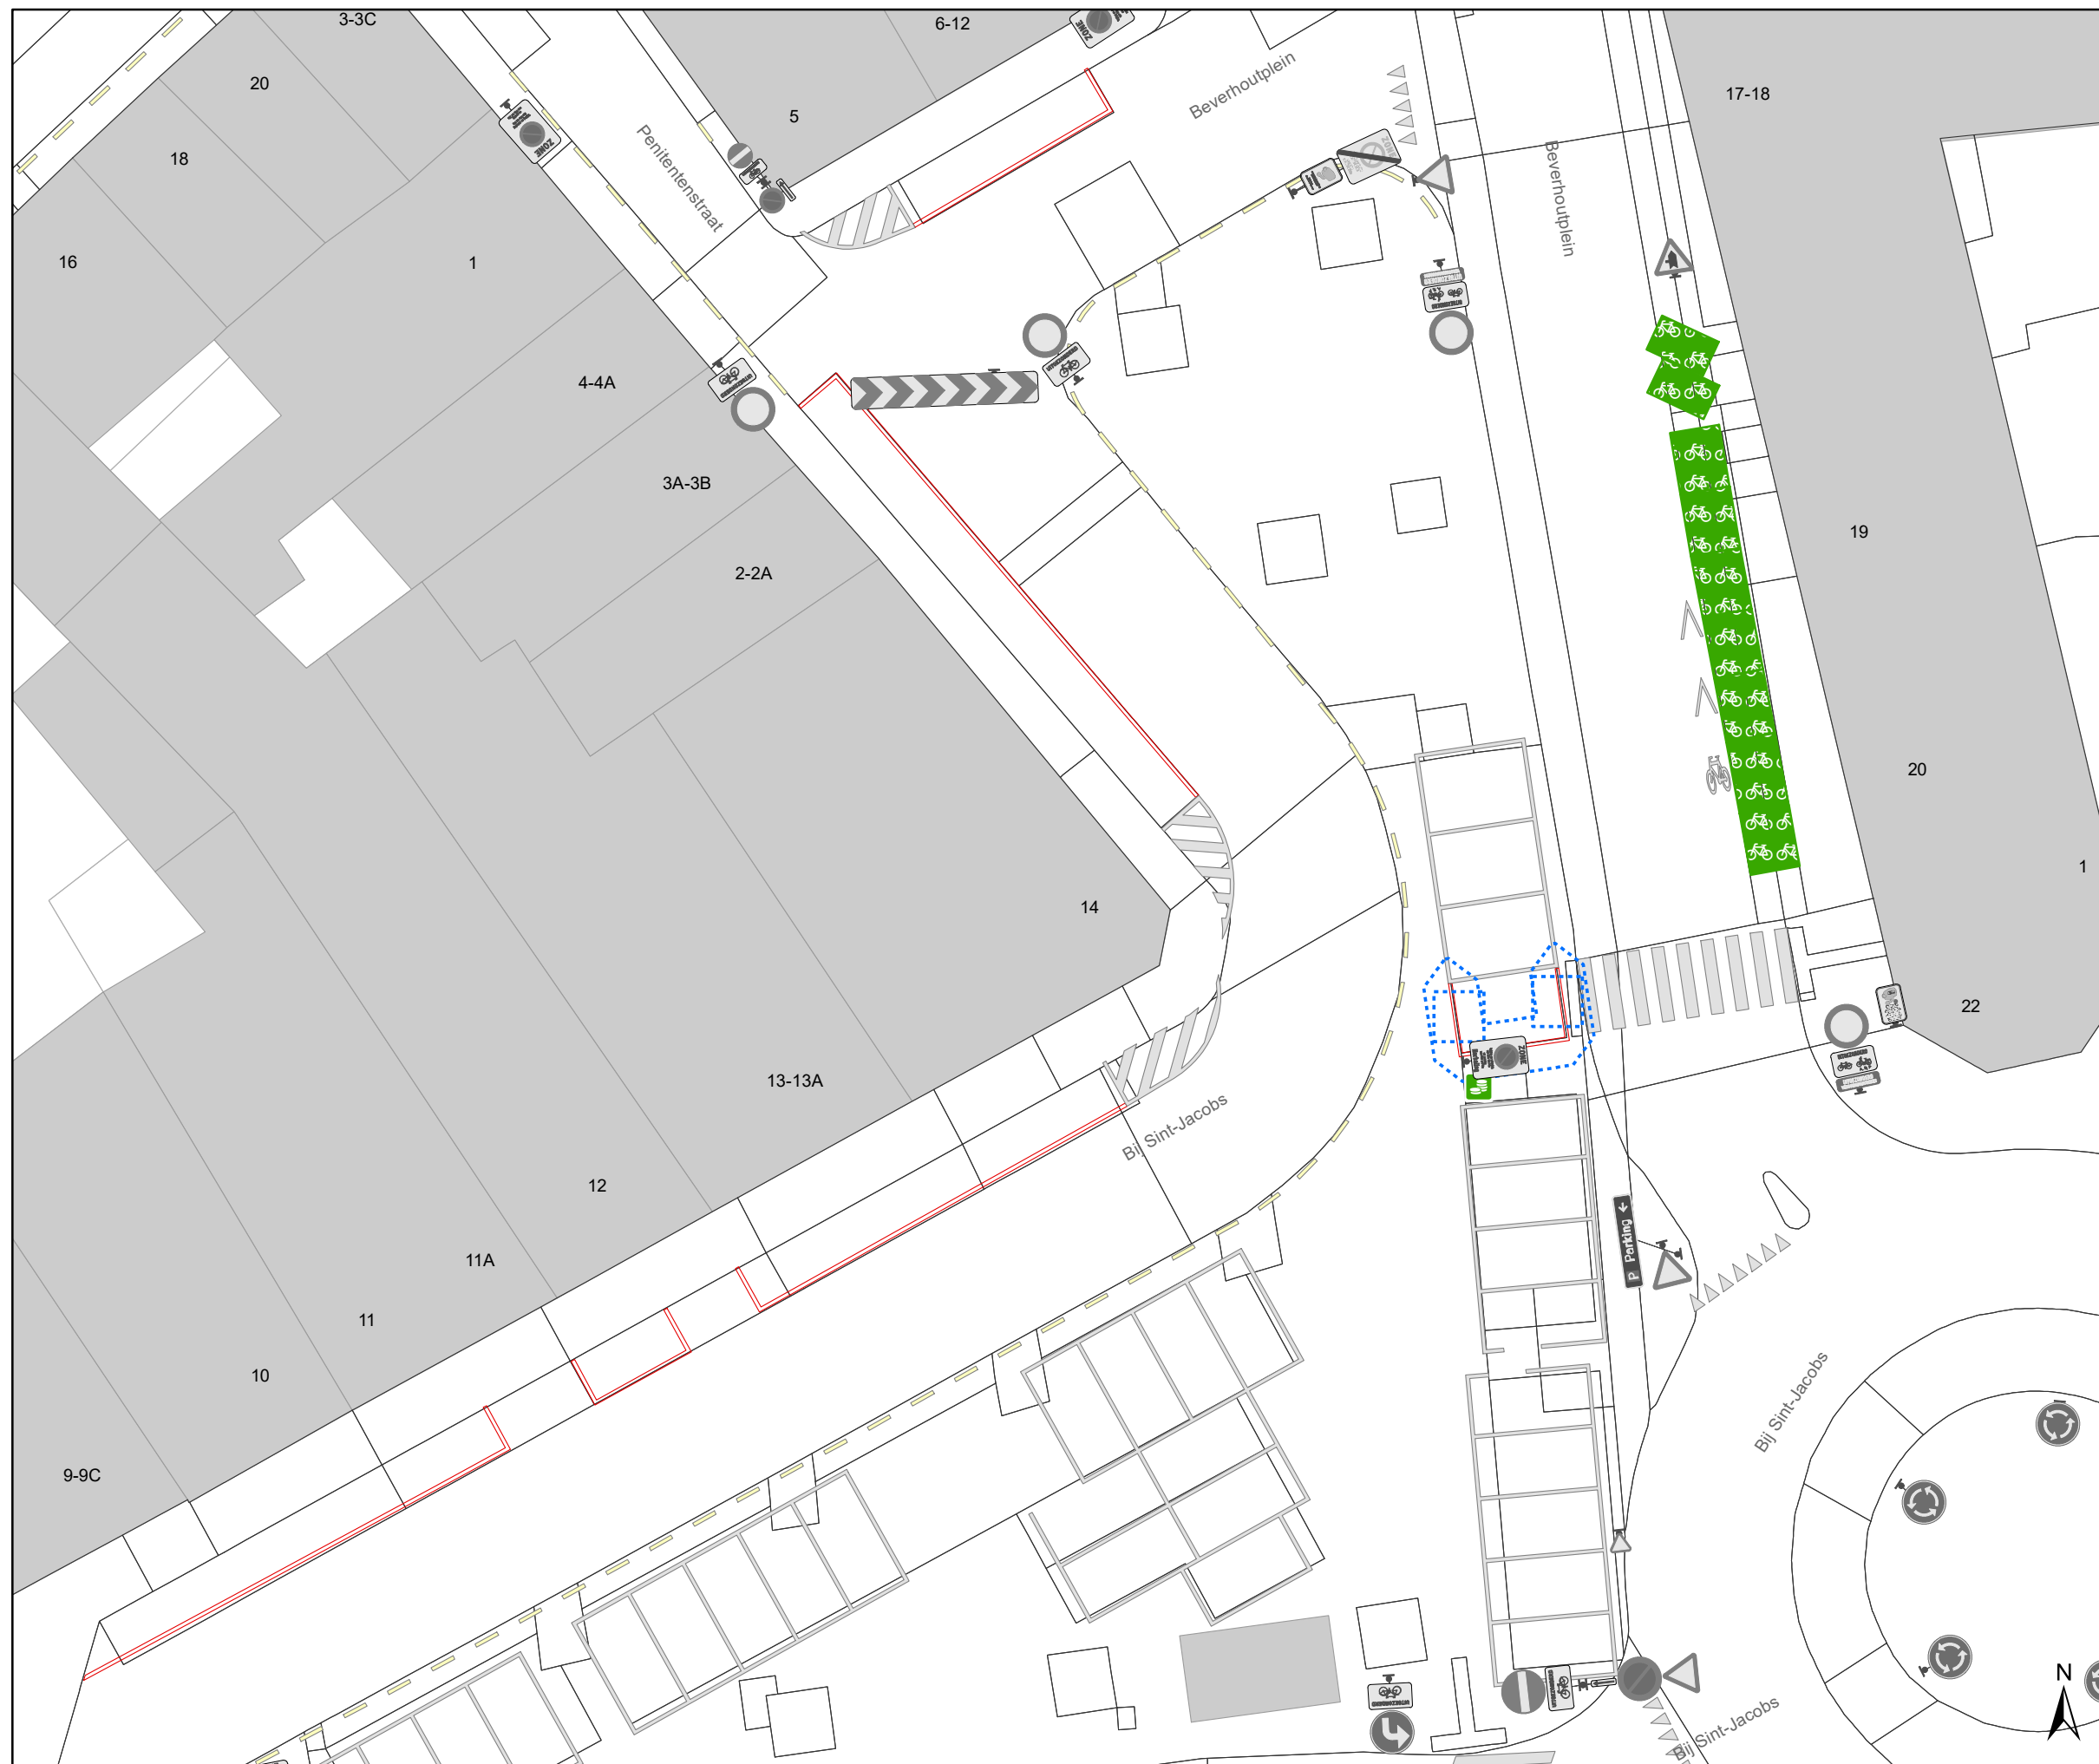

### Legende

- Bestaande verkeersborden
- Geplande verkeersborden
- Te verwijderen verkeersborden
- Bestaande wegmarkeringen
- Geplande wegmarkeringen
- Actieve fietsenstalling
- Actieve parkeerautomaat
- Actieve laadpaal
- Ander gepland dossier (ter uitvoering bij DWBW)
- Te verwijderen wegmarkeringen

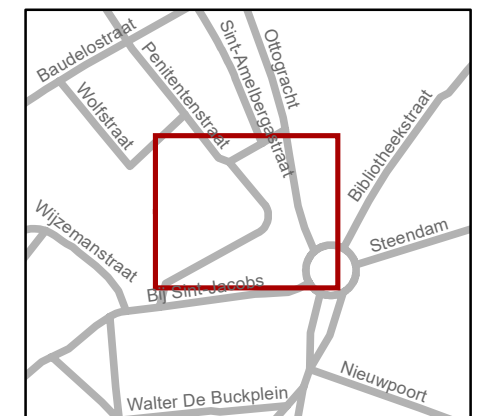

**gent:** Mobiliteitsbedrijf stad Gent  
Verkeerstechnische taken

### Bij St-Jacobs & Beverhoutpl Parkeerbelijning

Dossiernummer P-500781

DATUM	SCHAAL	PLAN	P FORMAAT
14/03/2024	1/250	1/1	A3