




Legende

-  Bestaande verkeersborden
-  Geplande verkeersborden
-  Te verwijderen verkeersborden
-  Bestaande wegmarkeringen
-  Geplande wegmarkeringen
-  Te verwijderen wegmarkeringen
-  Werfzone - Heraanleg
-  Groenzone - Heraanleg
-  Hulplijnen

Straatmeubilair

-  Gepland paaltje (cfr uitvoeringsplan DWBW)
-  Bestaand paaltje

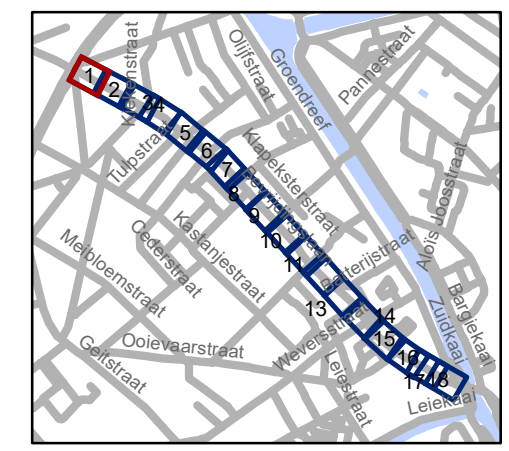


gent: Mobiliteitsbedrijf stad Gent
Verkeerstechnische taken

**Bevrijdingslaan+Phoenixstraat
IKZ-heraanleg**

Dossiernummer P-455989

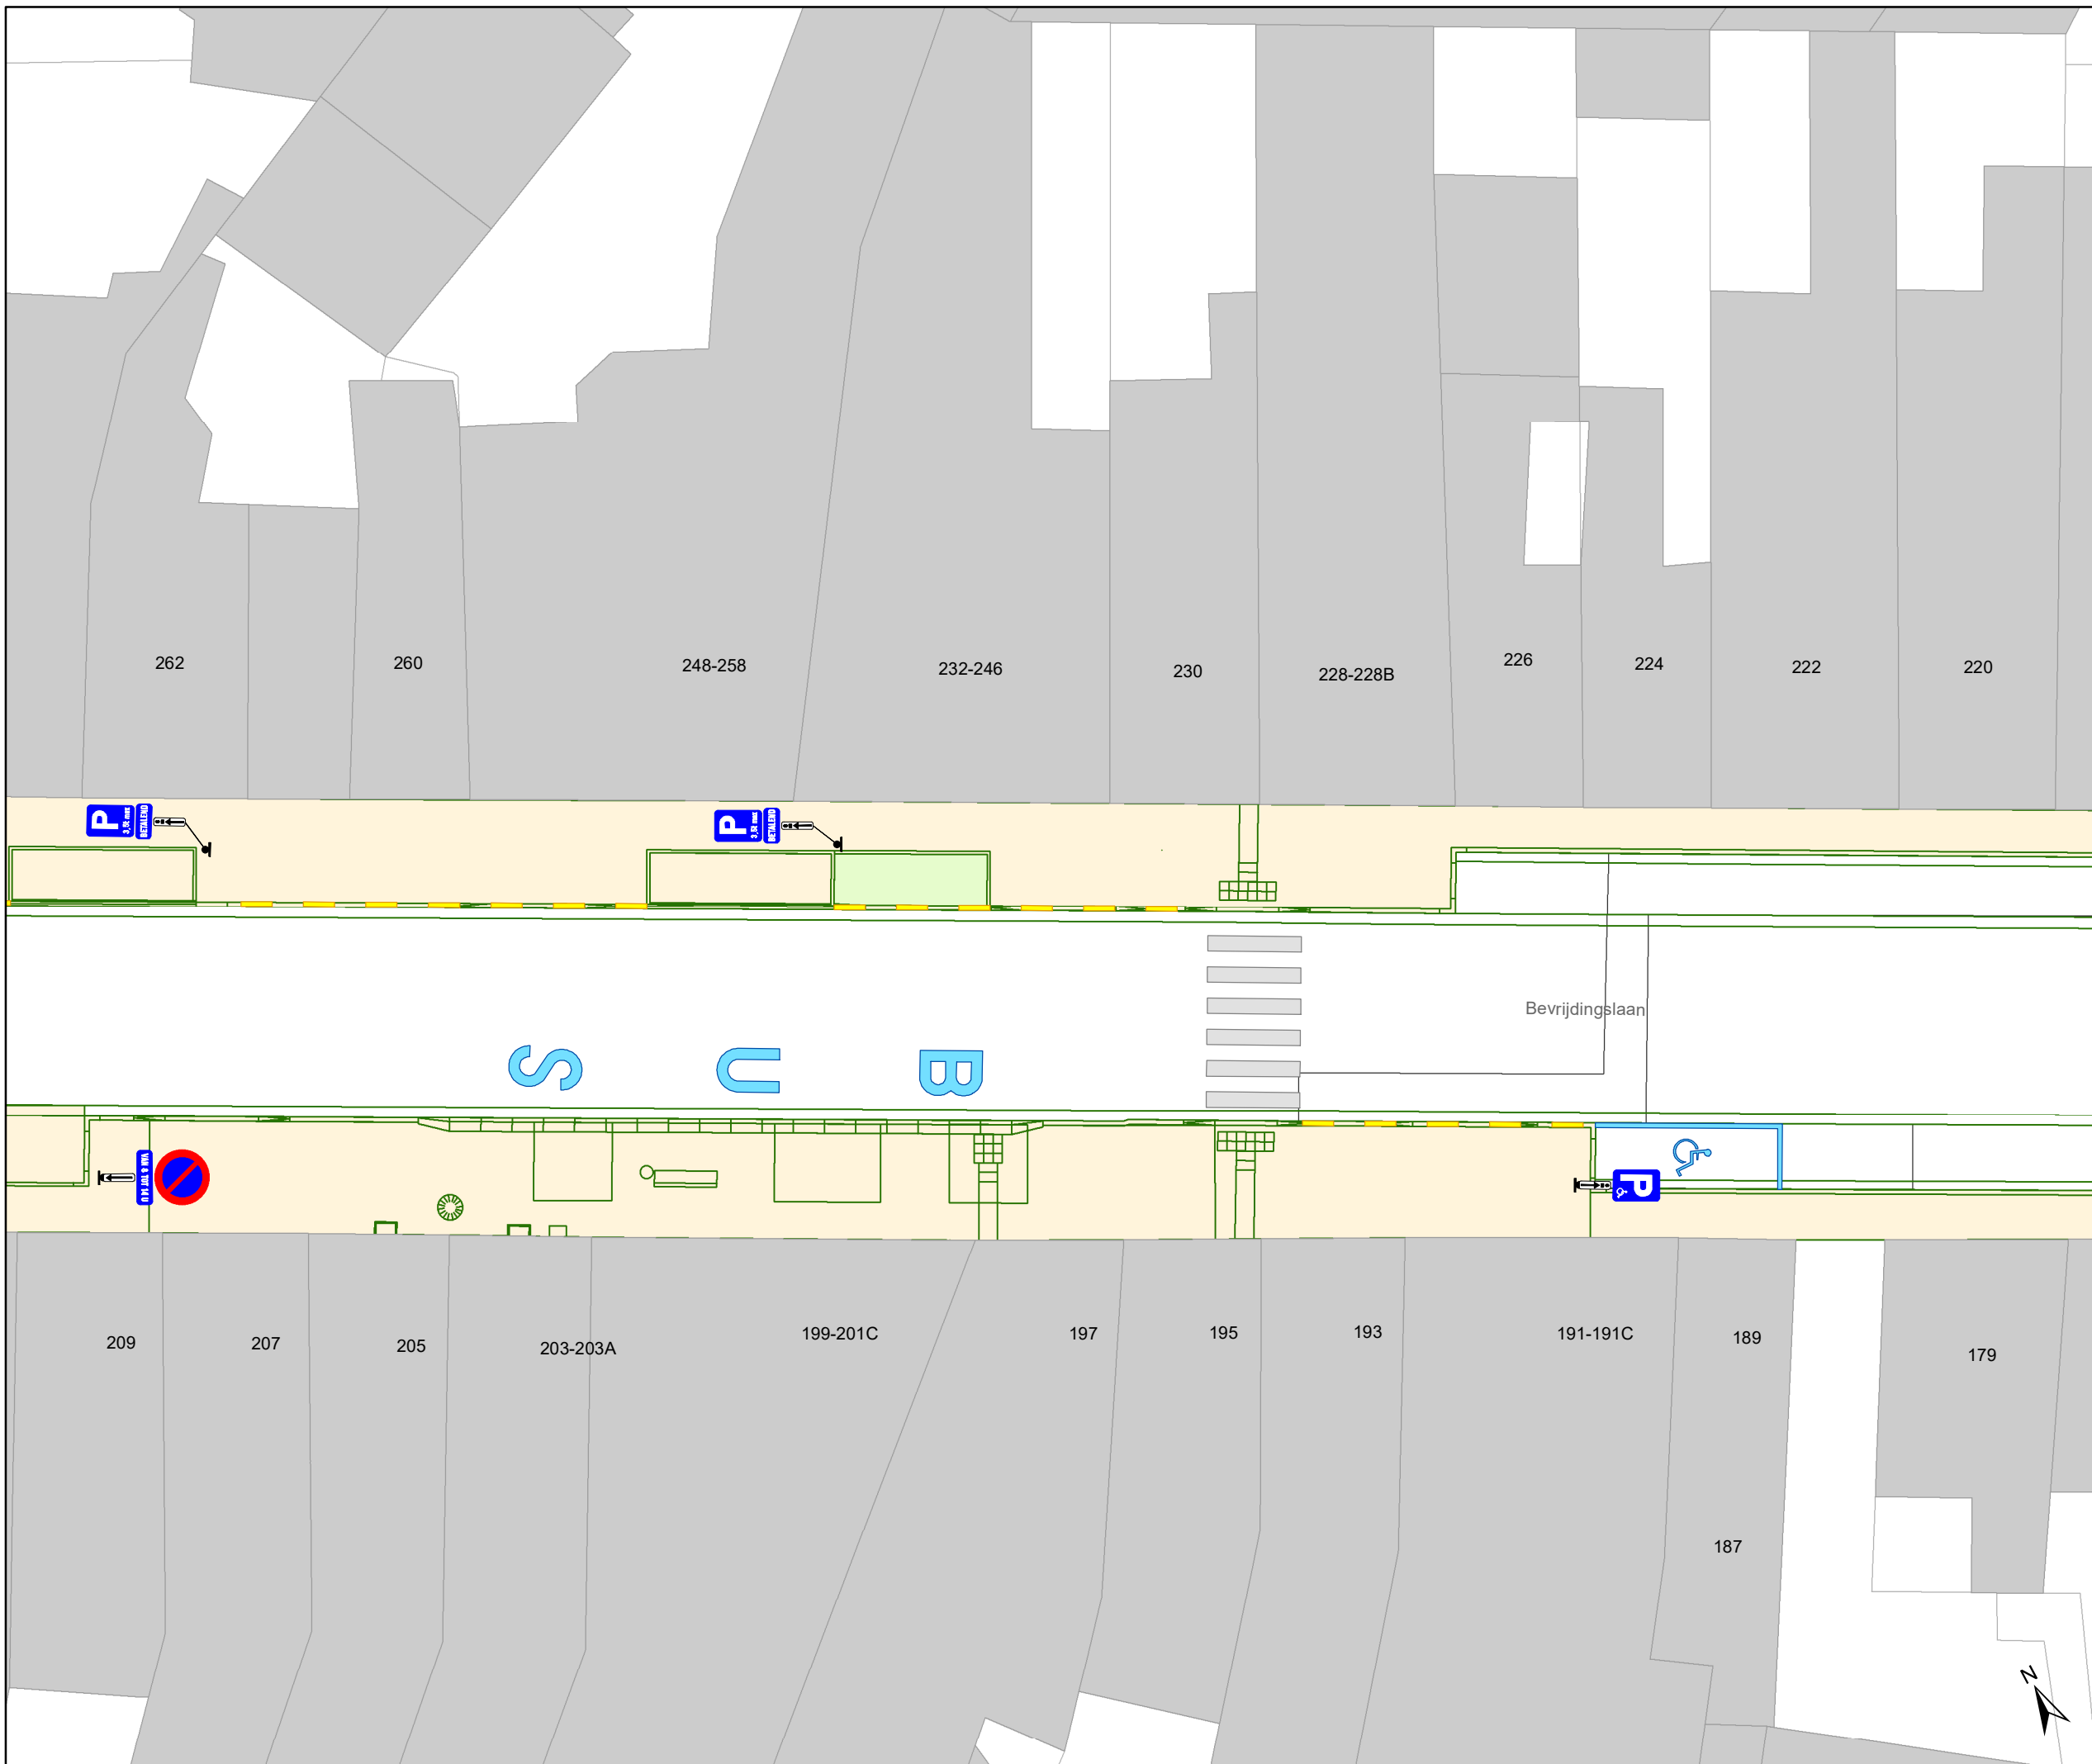

DATUM	SCHAAL	PLAN	P FORMAAT
27/03/2024	1/200	1/18	A3




Legende

-  Bestaande verkeersborden
-  Geplande verkeersborden
-  Te verwijderen verkeersborden
-  Bestaande wegmarkeringen
-  Geplande wegmarkeringen
-  Te verwijderen wegmarkeringen
-  Werfzone - Heraanleg
-  Groenzone - Heraanleg
-  Hulplijnen

Straatmeubilair


-  Gepland paaltje (cfr uitvoeringsplan DWBW)
-  Bestaand paaltje

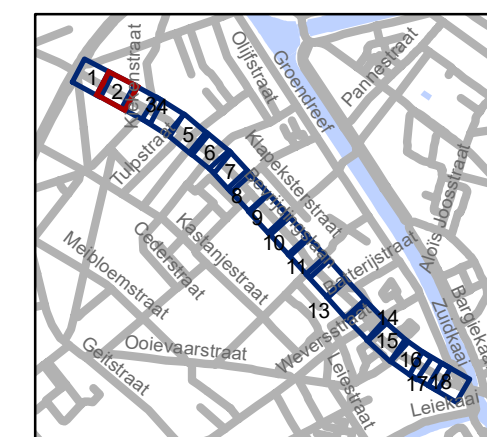

gent: Mobiliteitsbedrijf stad Gent
Verkeerstechnische taken

Bevrijdingslaan+Phoenixstraat IKZ-heraanleg

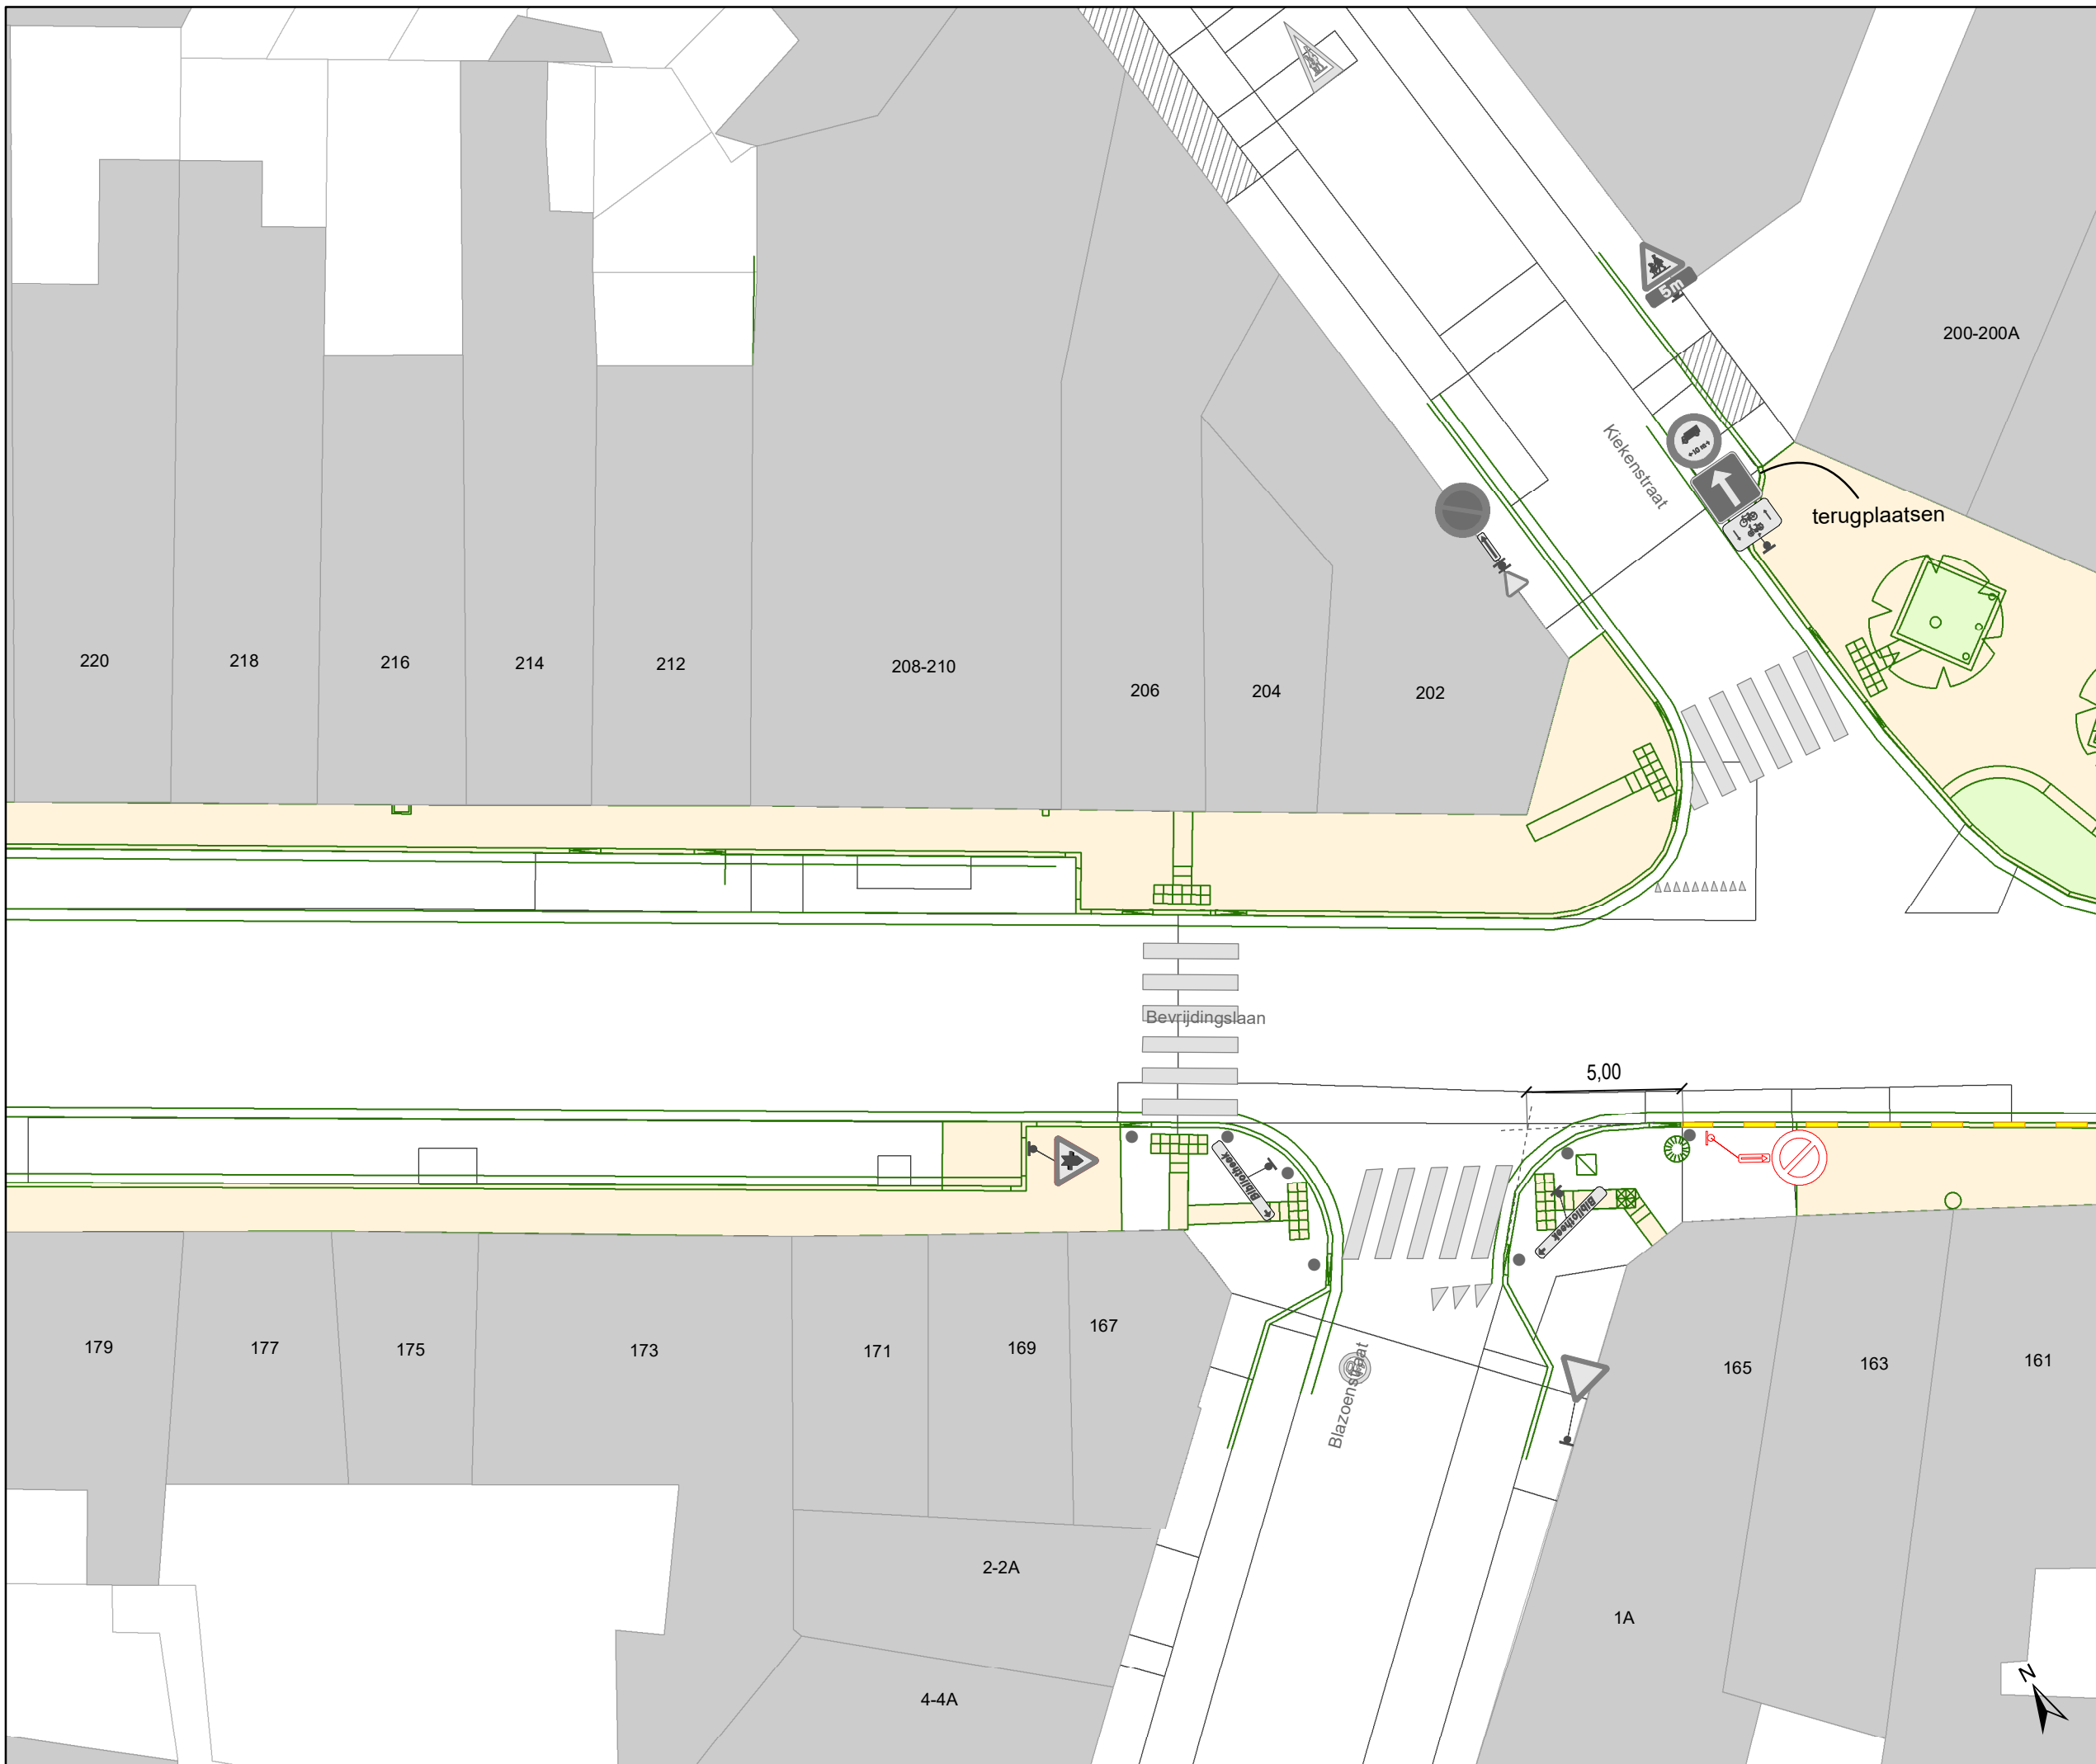

Dossiernummer P-455989			
DATUM	SCHAAL	PLAN	P FORMAAT
27/03/2024	1/200	2/18	A3




Legende

-  Bestaande verkeersborden
-  Geplande verkeersborden
-  Te verwijderen verkeersborden
-  Bestaande wegmarkeringen
-  Geplande wegmarkeringen
-  Te verwijderen wegmarkeringen
-  Werfzone - Heraanleg
-  Groenzone - Heraanleg
-  Hulplijnen

Straatmeubilair

-  Gepland paaltje (cfr uitvoeringsplan DWBW)
-  Bestaand paaltje

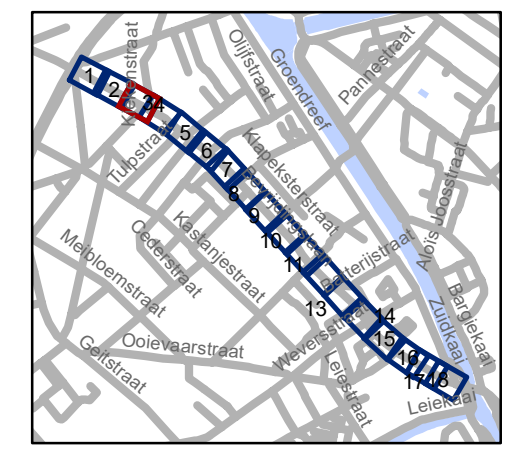


gent: Mobiliteitsbedrijf stad Gent
Verkeerstechnische taken

Bevrijdingslaan+Phoenixstraat IKZ-heraanleg

Dossiernummer P-455989

DATUM	SCHAAL	PLAN	P FORMAAT
27/03/2024	1/200	3/18	A3



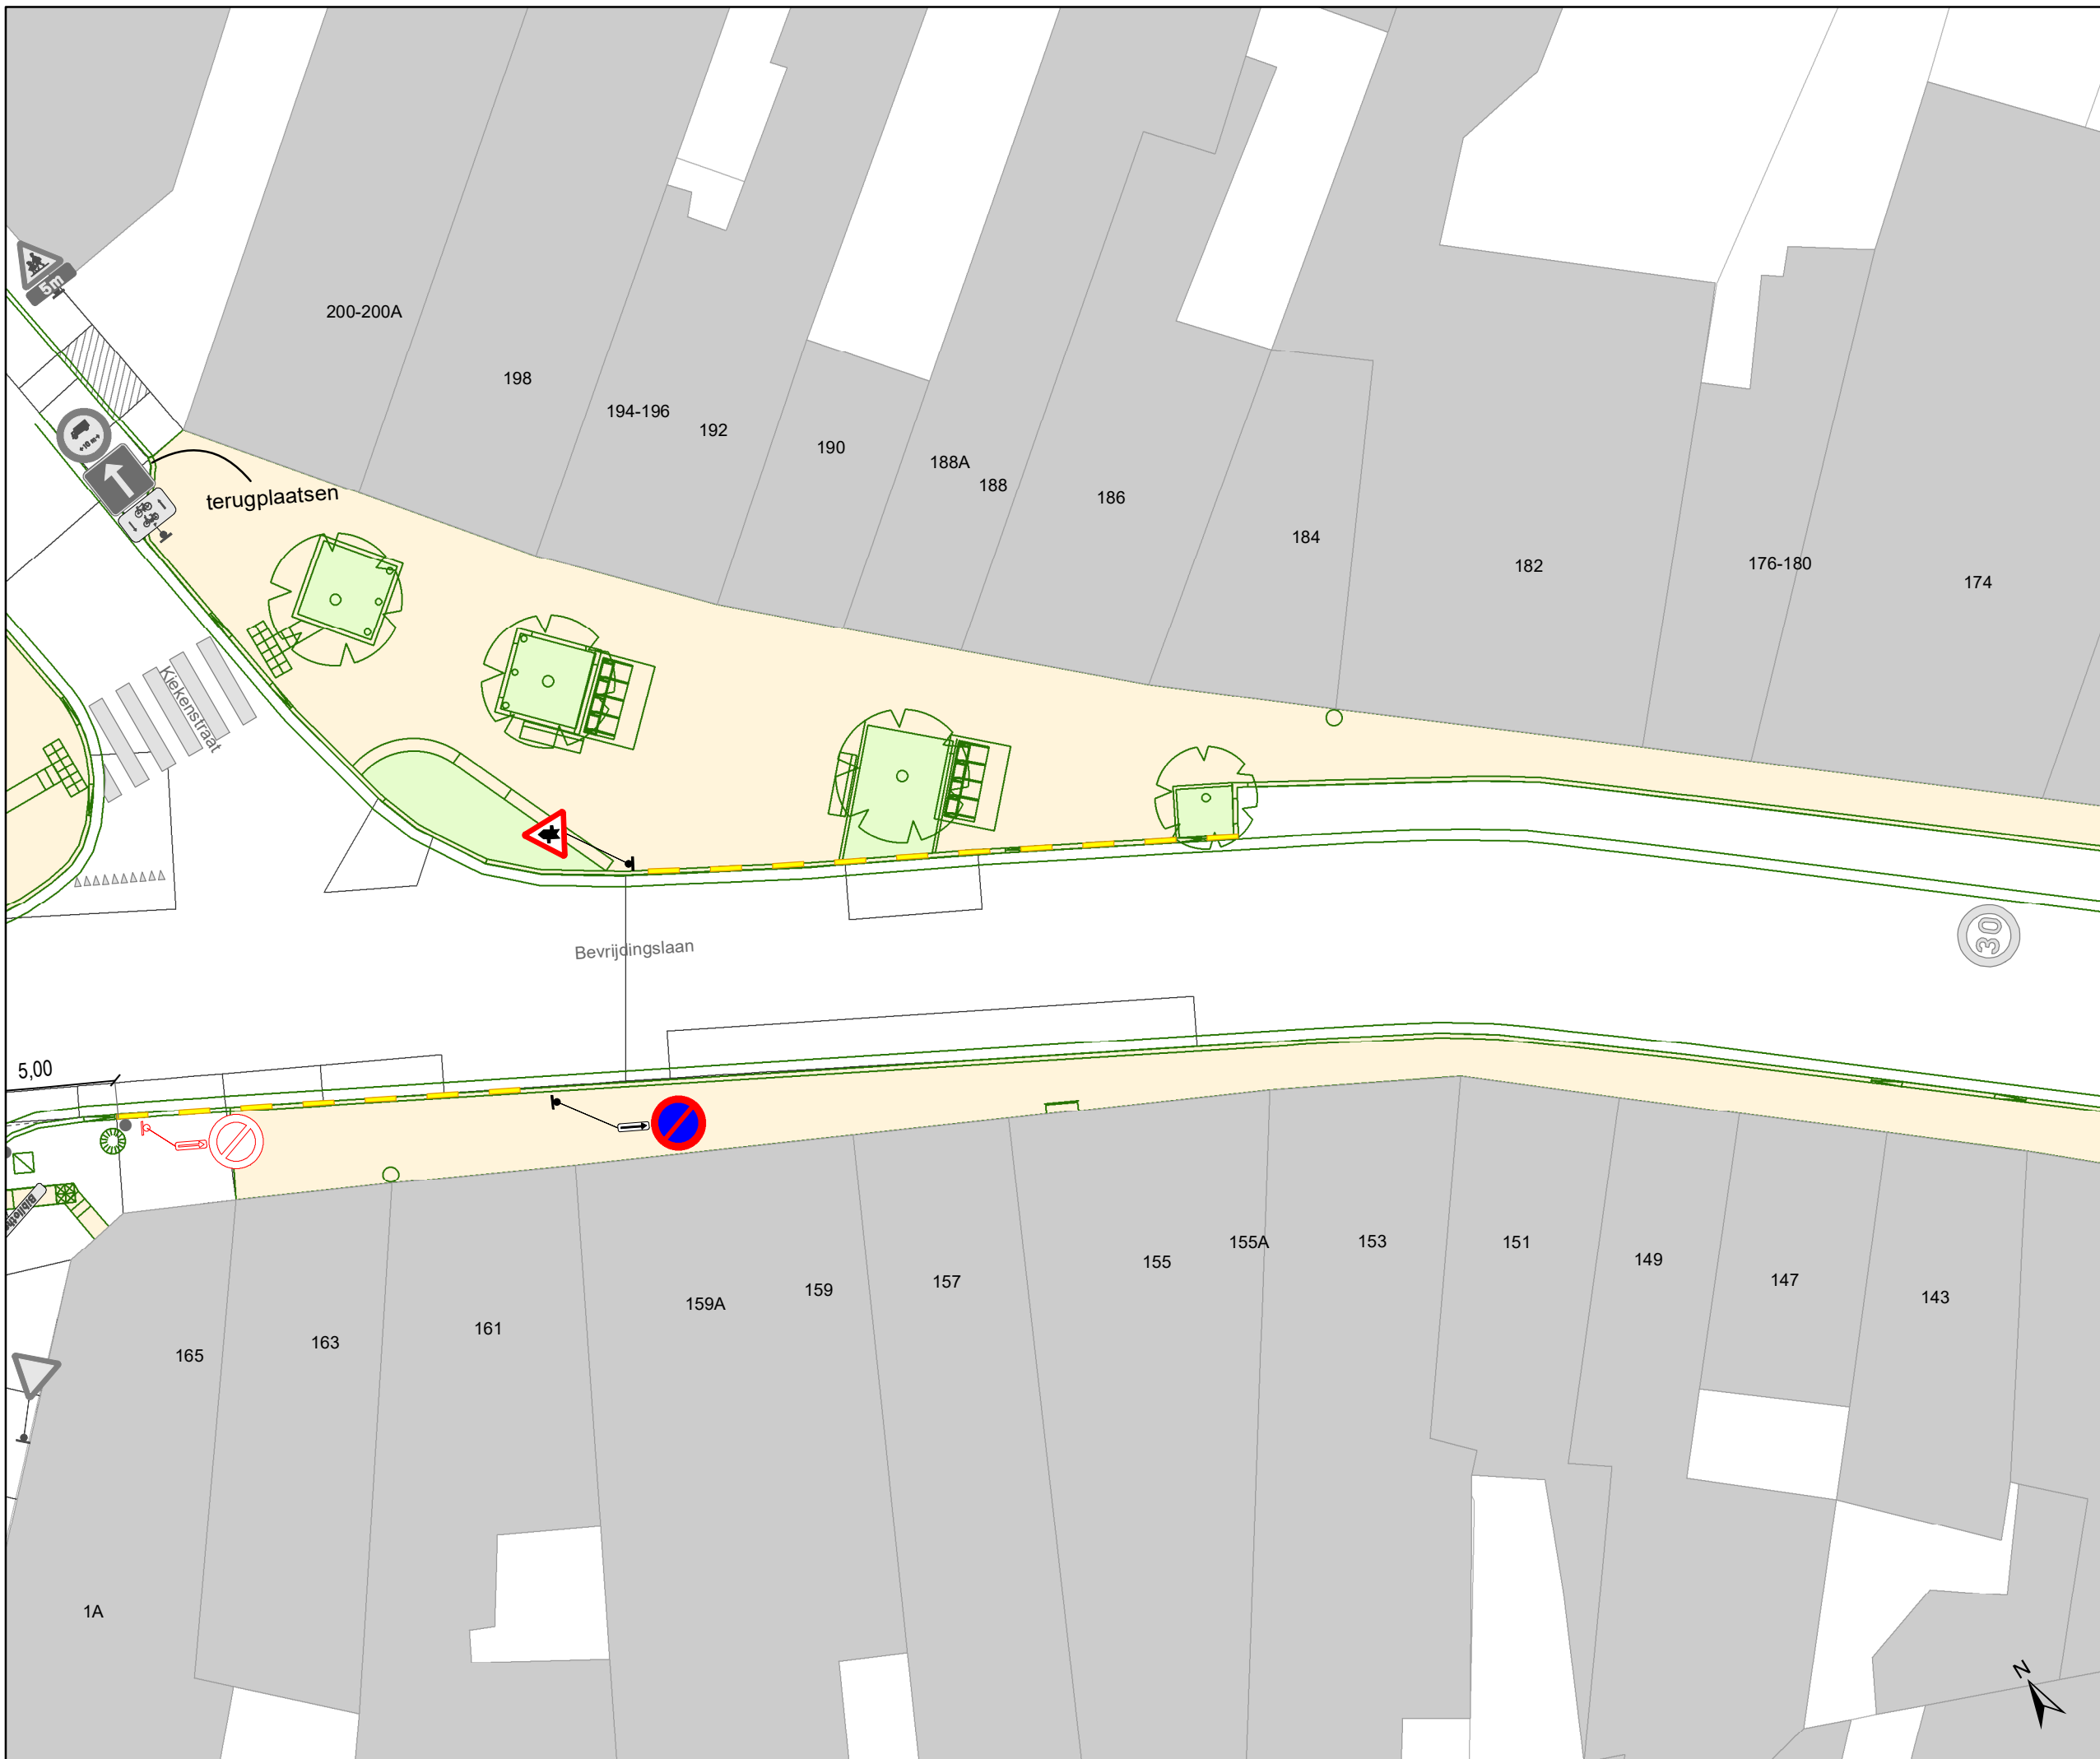




Legende

-  Bestaande verkeersborden
-  Geplande verkeersborden
-  Te verwijderen verkeersborden
-  Bestaande wegmarkeringen
-  Geplande wegmarkeringen
-  Te verwijderen wegmarkeringen
-  Werfzone - Heraanleg
-  Groenzone - Heraanleg
-  Hulplijnen

Straatmeubilair

-  Gepland paaltje (cfr uitvoeringsplan DWBW)
-  Bestaand paaltje

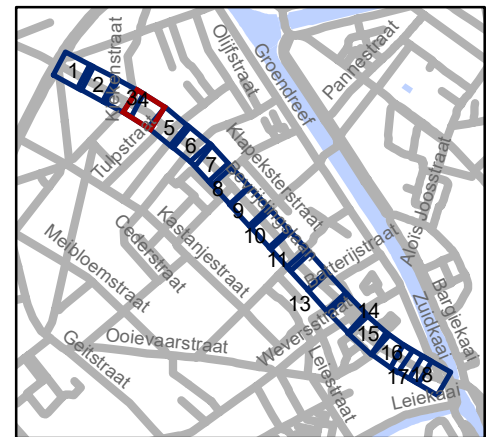


gent: Mobiliteitsbedrijf stad Gent
Verkeerstechnische taken

**Bevrijdingslaan+Phoenixstraat
IKZ-heraanleg**

Dossiernummer P-455989

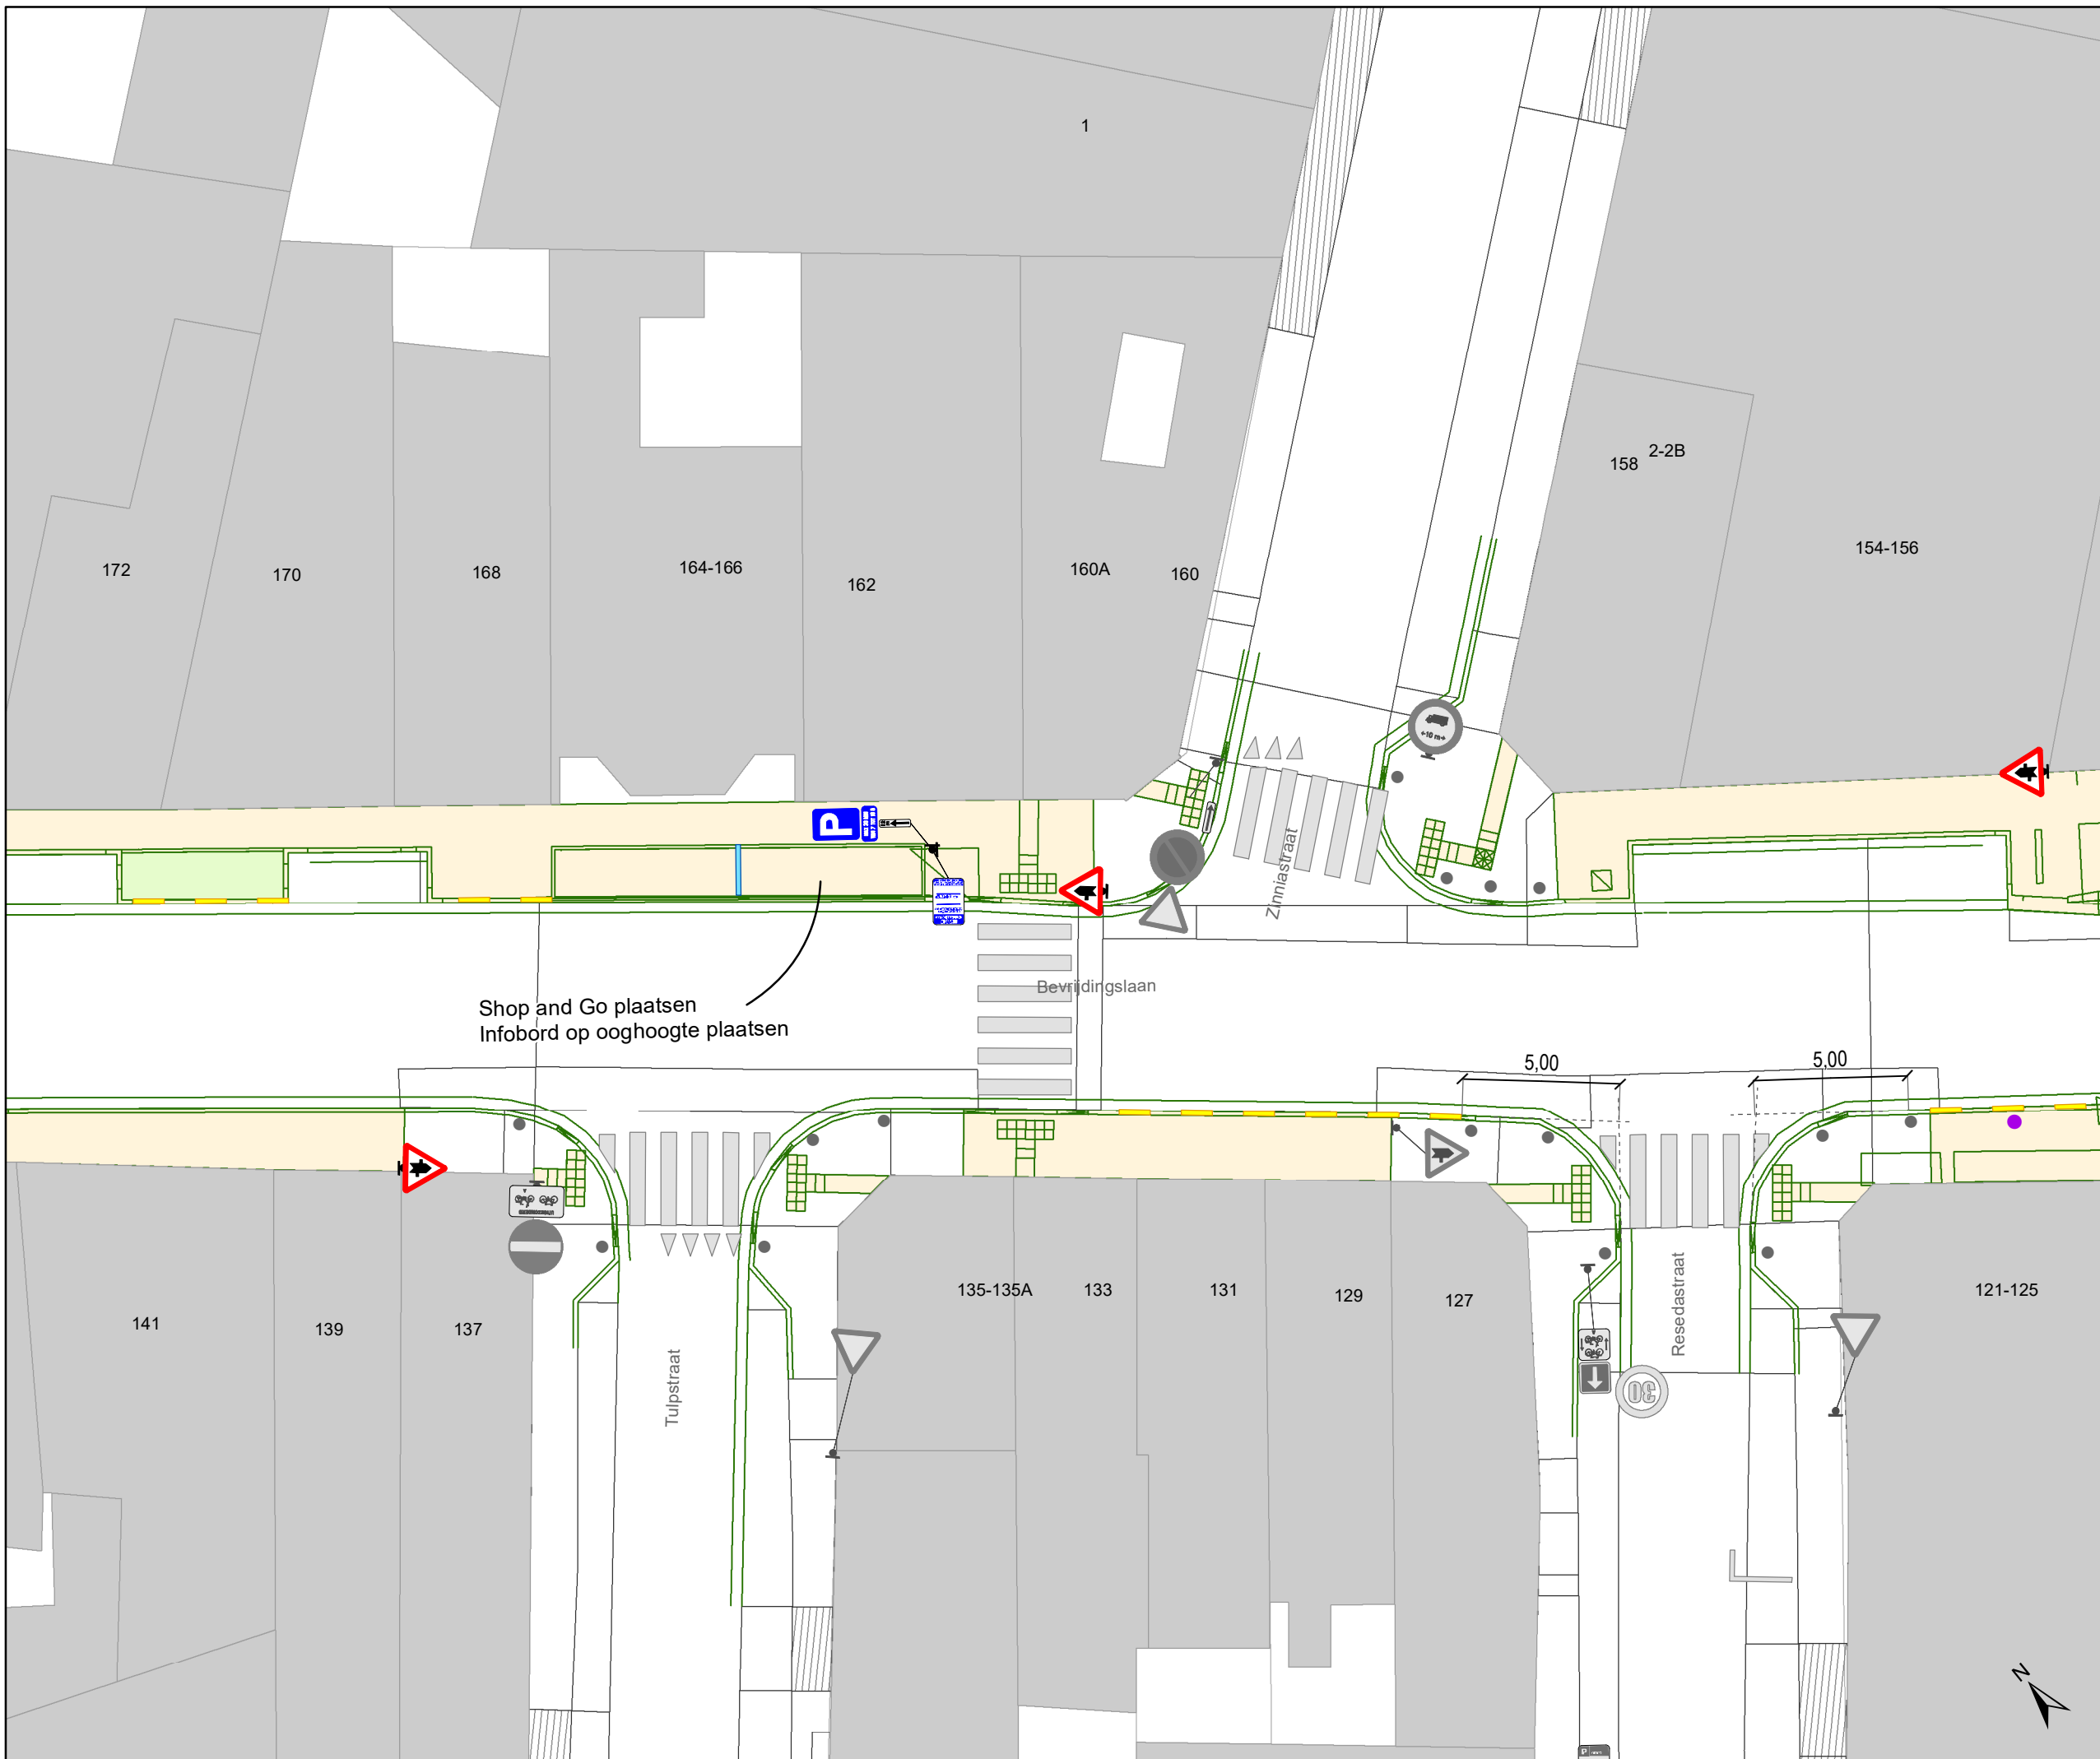

DATUM	SCHAAL	PLAN	P FORMAAT
27/03/2024	1/200	4/18	A3




Legende

-  Bestaande verkeersborden
-  Geplande verkeersborden
-  Te verwijderen verkeersborden
-  Bestaande wegmarkeringen
-  Geplande wegmarkeringen
-  Te verwijderen wegmarkeringen
-  Werfzone - Heraanleg
-  Groenzone - Heraanleg
-  Hulplijnen

Straatmeubilair

-  Gepland paaltje (cfr uitvoeringsplan DWBW)
-  Bestaand paaltje

Shop and Go plaatsen
Infobord op ooghoogte plaatsen

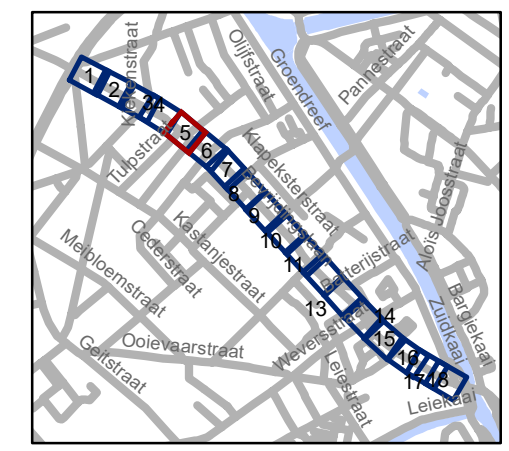


gent: Mobiliteitsbedrijf stad Gent
Verkeerstechnische taken

Bevrijdingslaan+Phoenixstraat IKZ-heraanleg

Dossiernummer P-455989

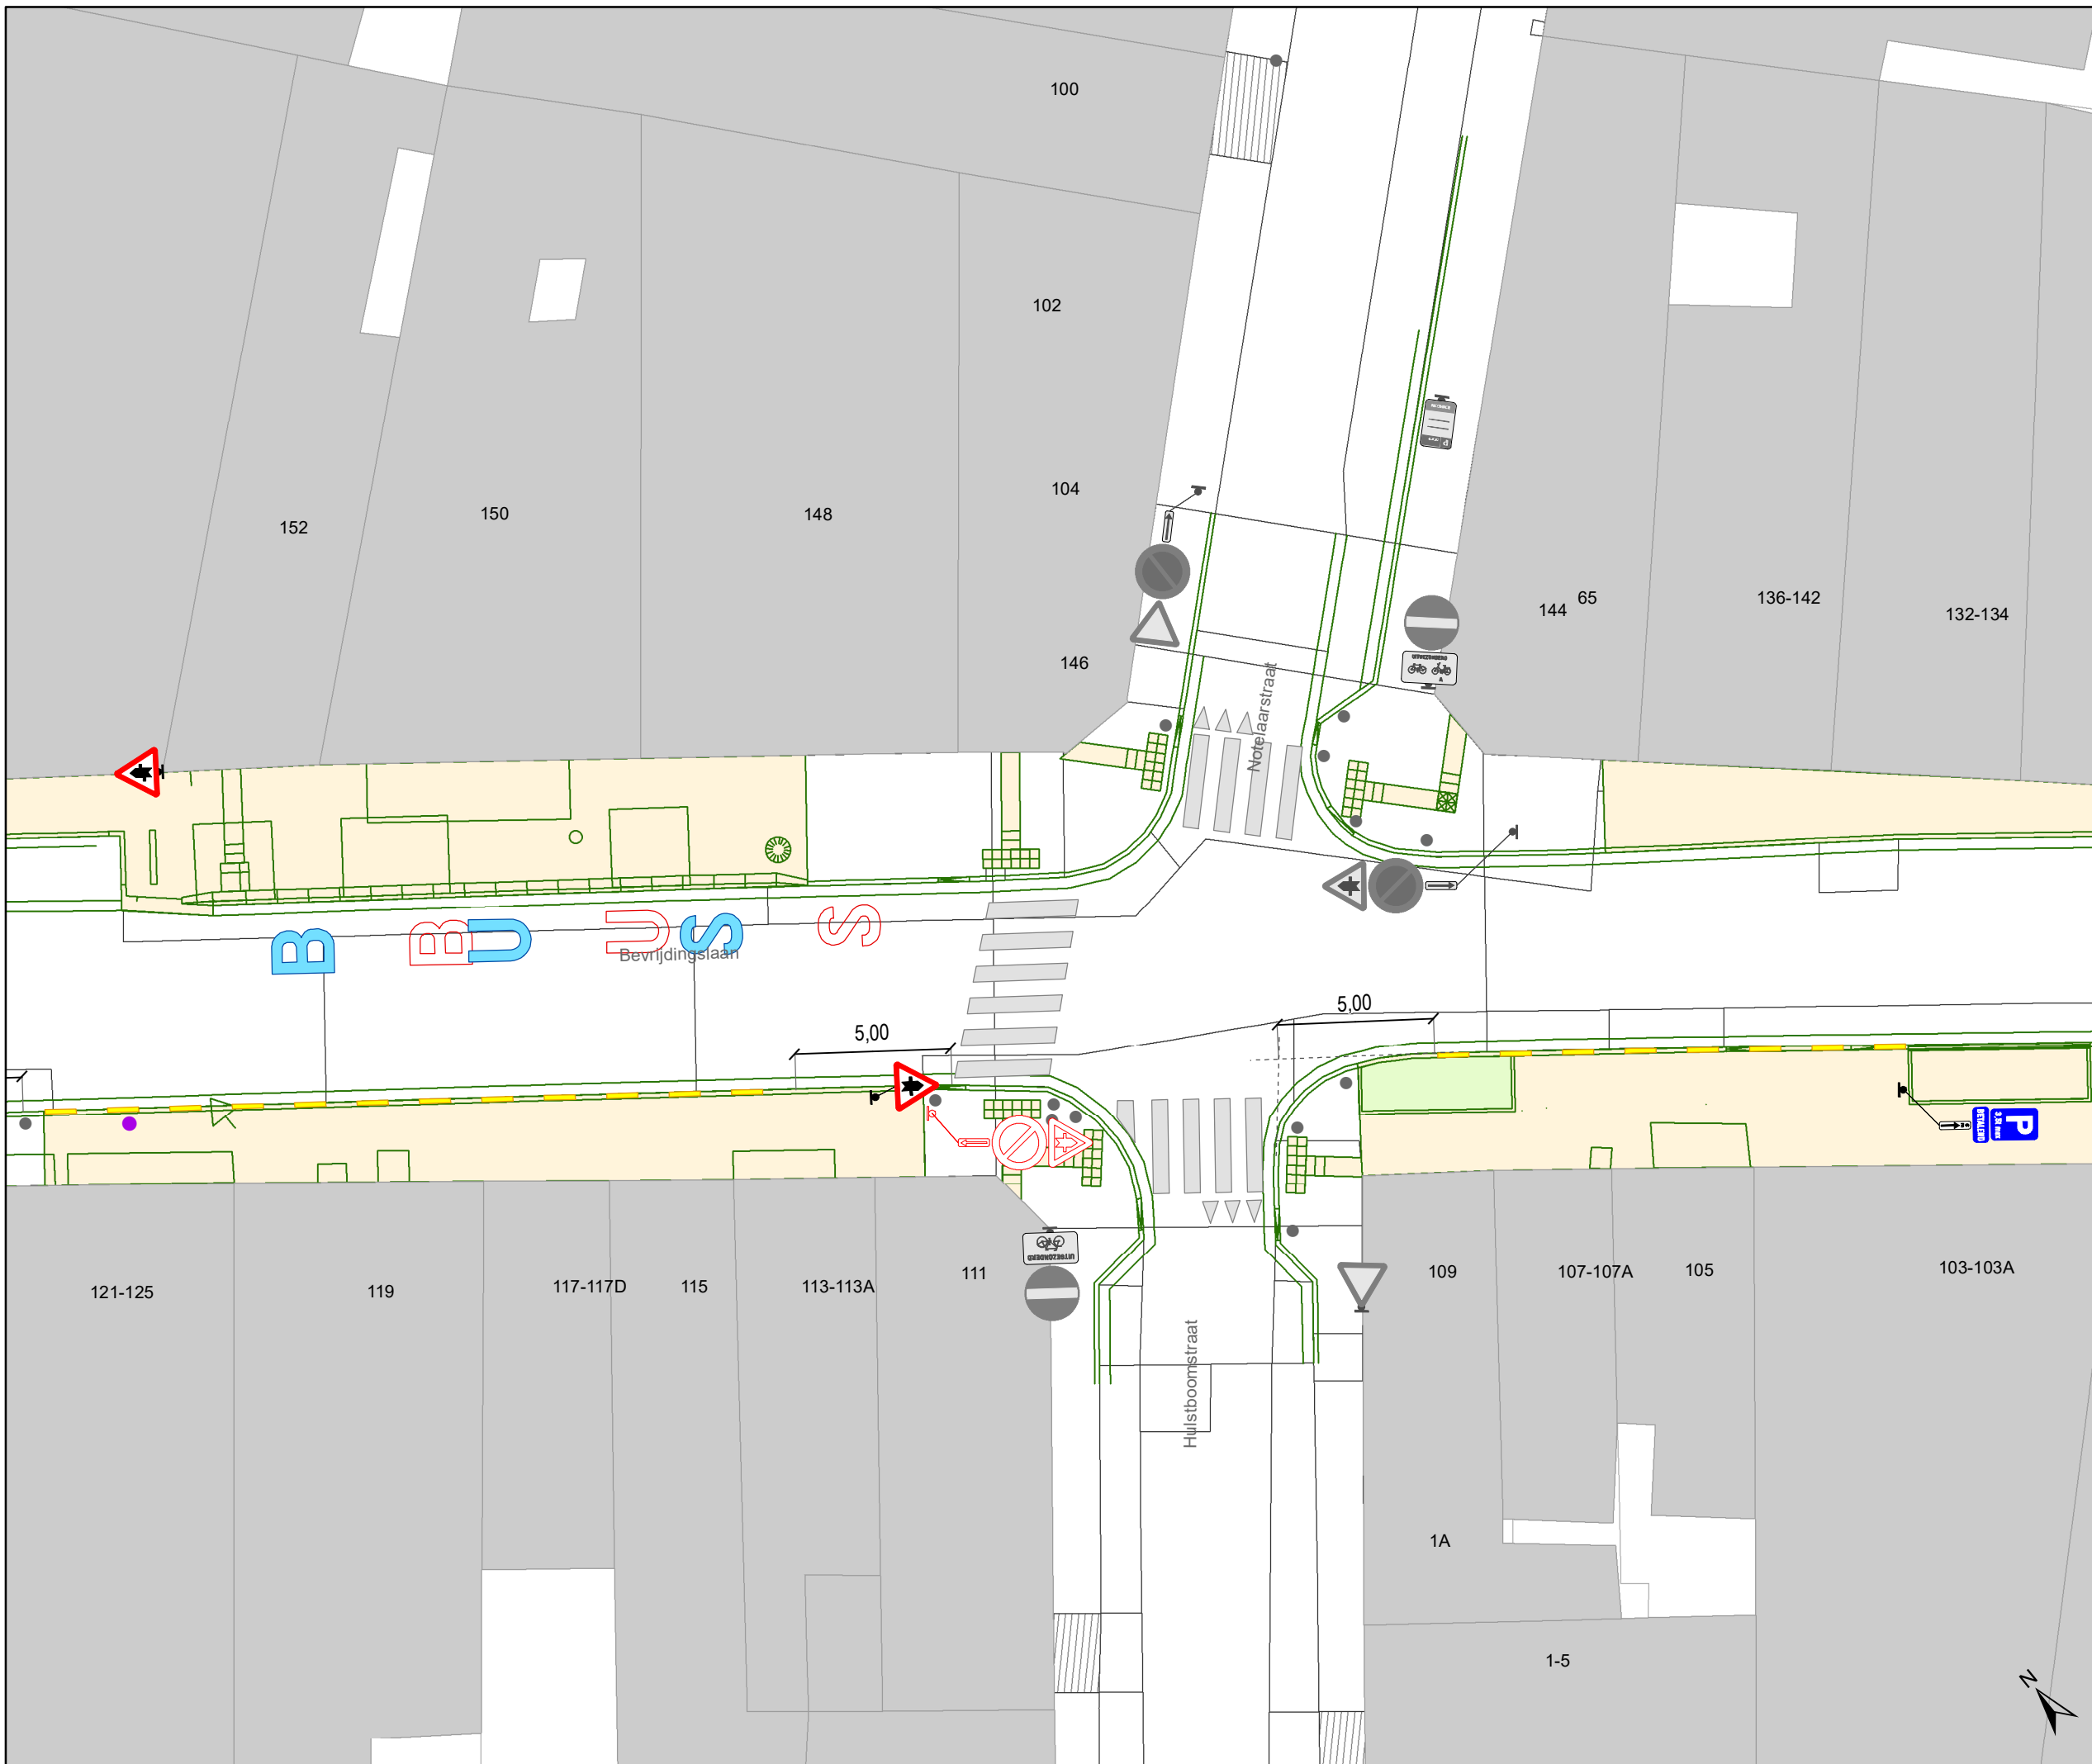

DATUM	SCHAAL	PLAN	P FORMAAT
27/03/2024	1/200	5/18	A3




Legende

-  Bestaande verkeersborden
-  Geplande verkeersborden
-  Te verwijderen verkeersborden
-  Bestaande wegmarkeringen
-  Geplande wegmarkeringen
-  Te verwijderen wegmarkeringen
-  Werfzone - Heraanleg
-  Groenzone - Heraanleg
-  Hulplijnen

Straatmeubilair


-  Gepland paaltje (cfr uitvoeringsplan DWBW)
-  Bestaand paaltje

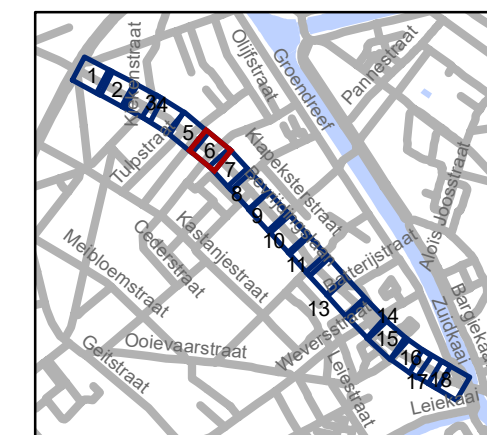

gent: Mobiliteitsbedrijf stad Gent
Verkeerstechnische taken


Bevindingslaan+Phoenixstraat IKZ-heraanleg

Dossiernummer P-455989			
DATUM	SCHAAL	PLAN	P FORMAAT
27/03/2024	1/200	6/18	A3

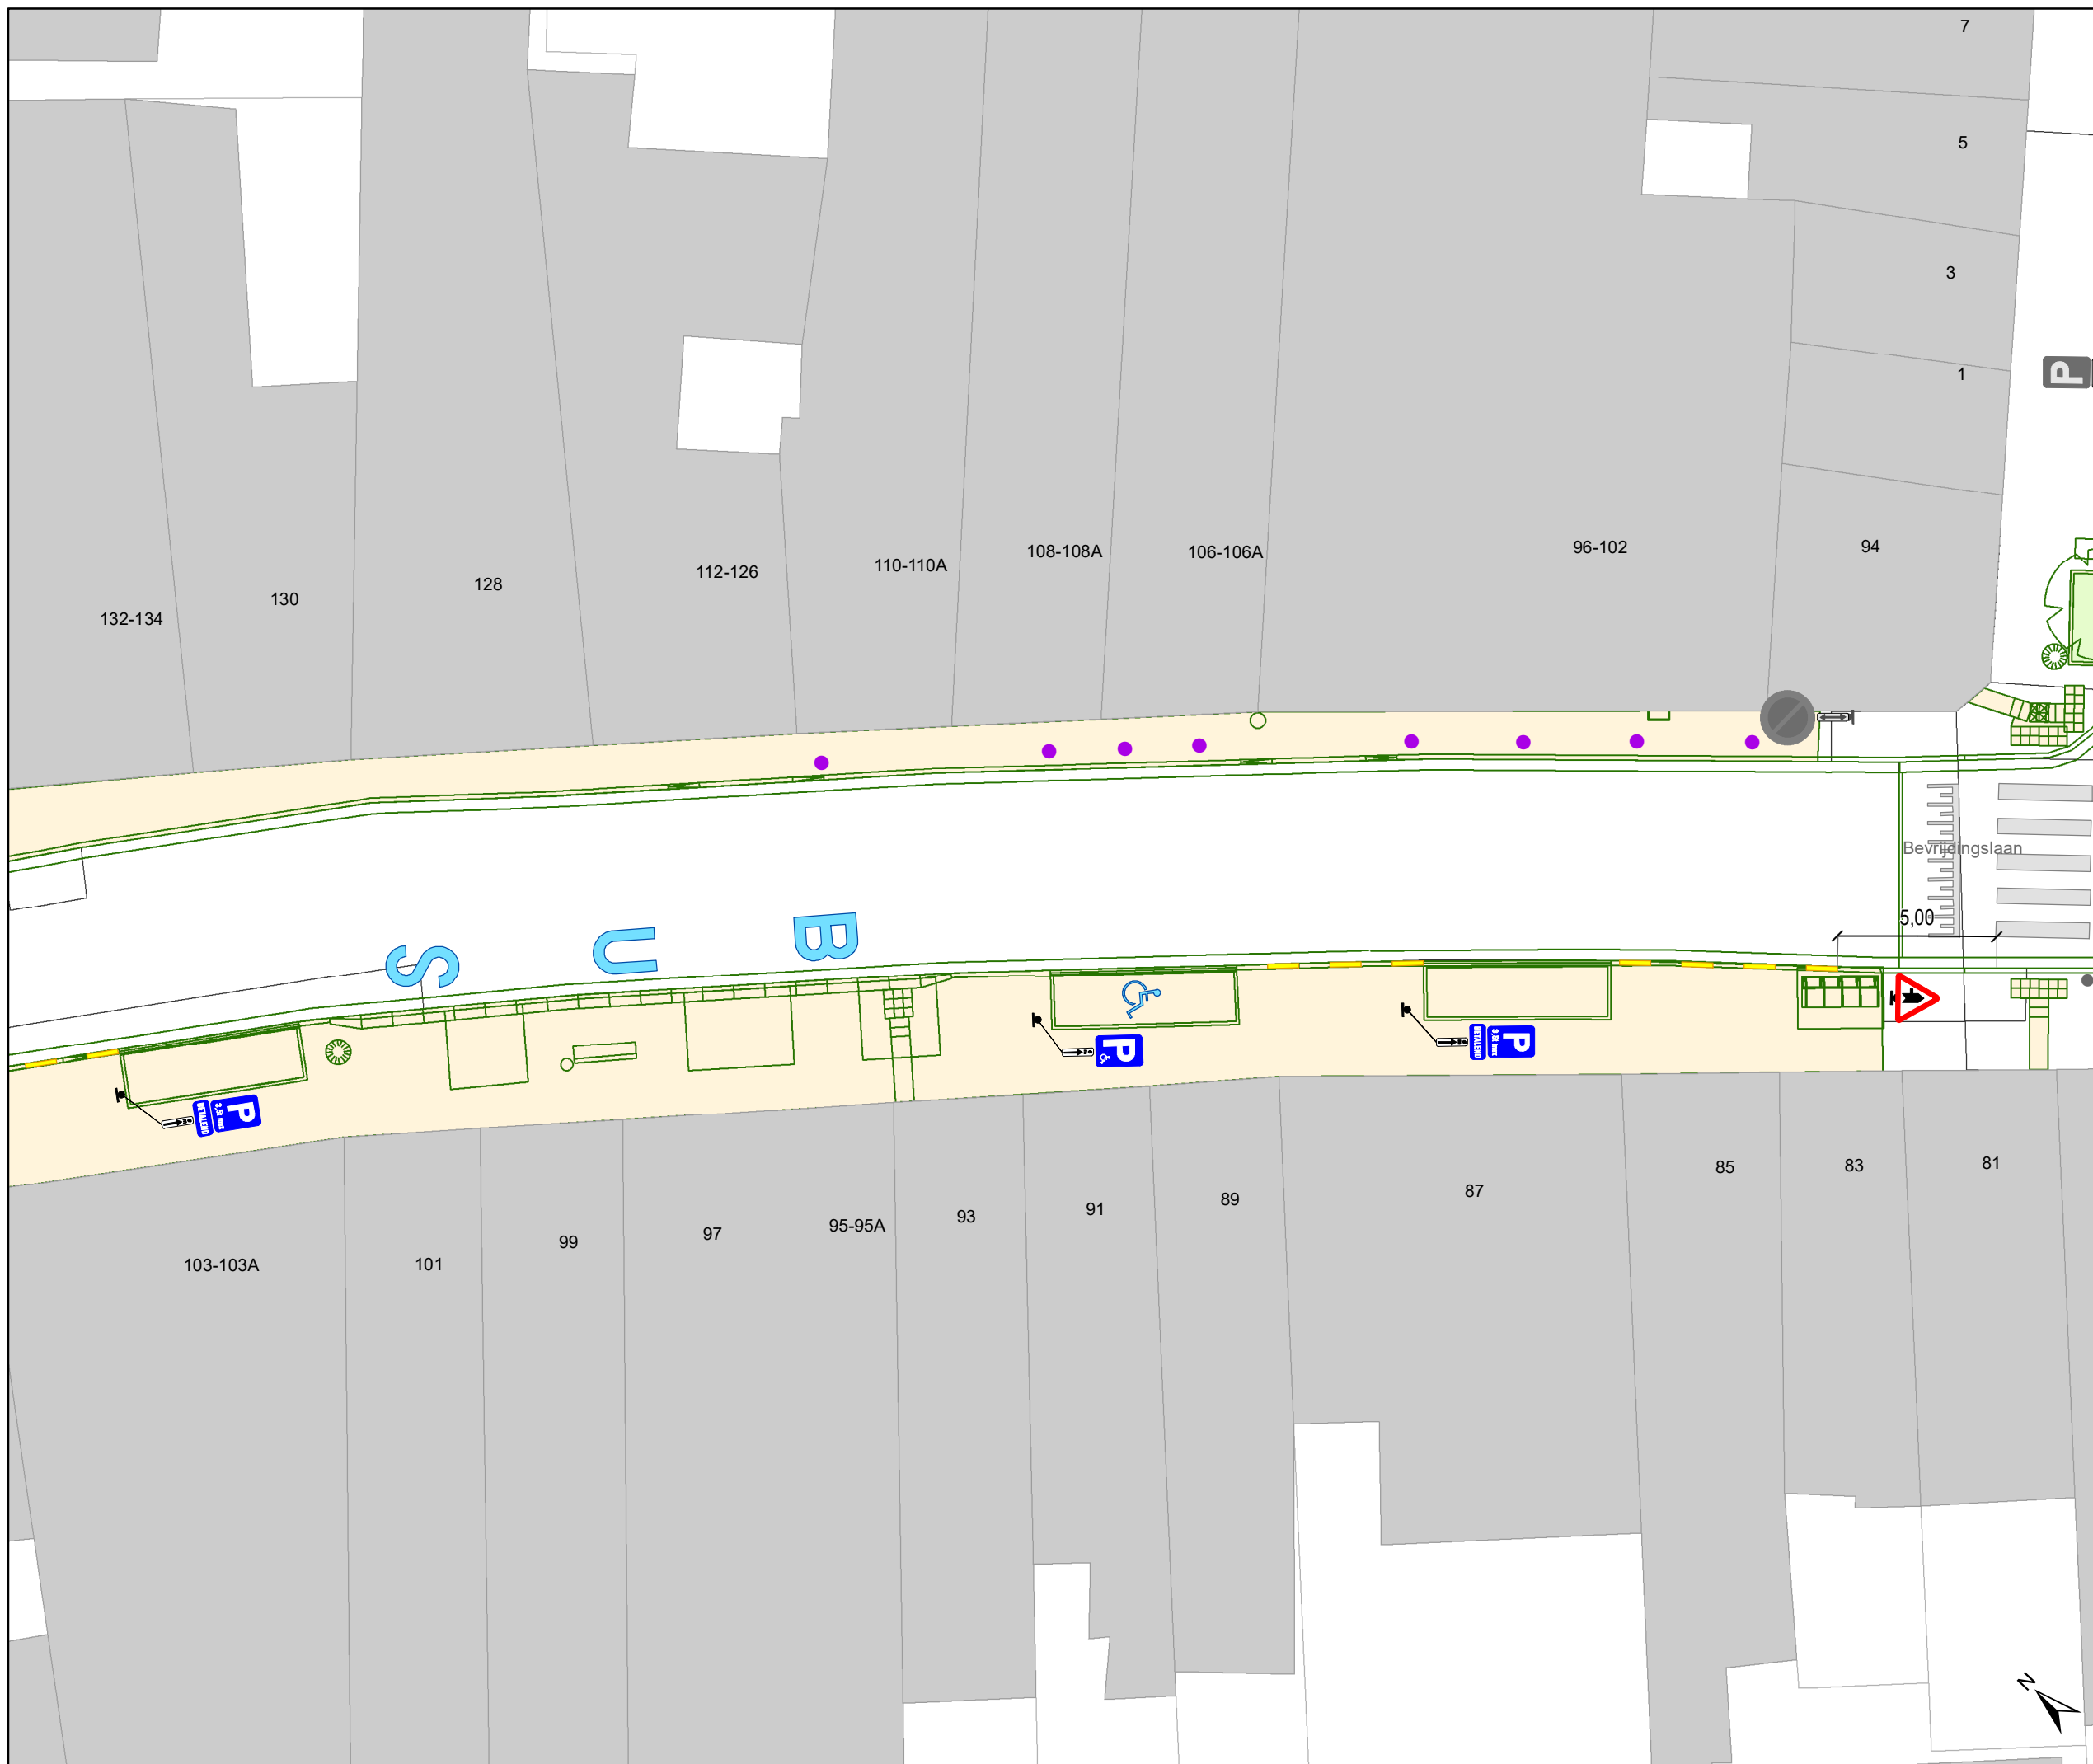

- ### Legende
- Bestaande verkeersborden
 - Geplande verkeersborden
 - Te verwijderen verkeersborden
 - Bestaande wegmarkeringen
 - Geplande wegmarkeringen
 - Te verwijderen wegmarkeringen
 - Werfzone - Heraanleg
 - Groenzone - Heraanleg
 - Hulplijnen

- ### Straatmeubilair
- Gepland paaltje (cfr uitvoeringsplan DWBW)
 - Bestaand paaltje

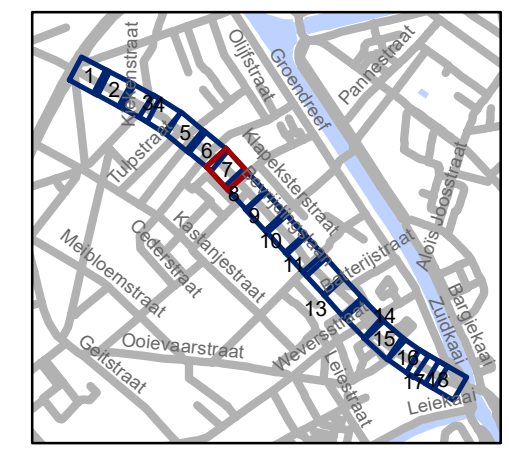


gent: Mobiliteitsbedrijf stad Gent
Verkeerstechnische taken

**Bevrijdingslaan+Phoenixstraat
IKZ-heraanleg**

Dossiernummer P-455989

DATUM	SCHAAL	PLAN	P FORMAAT
27/03/2024	1/200	7/18	A3



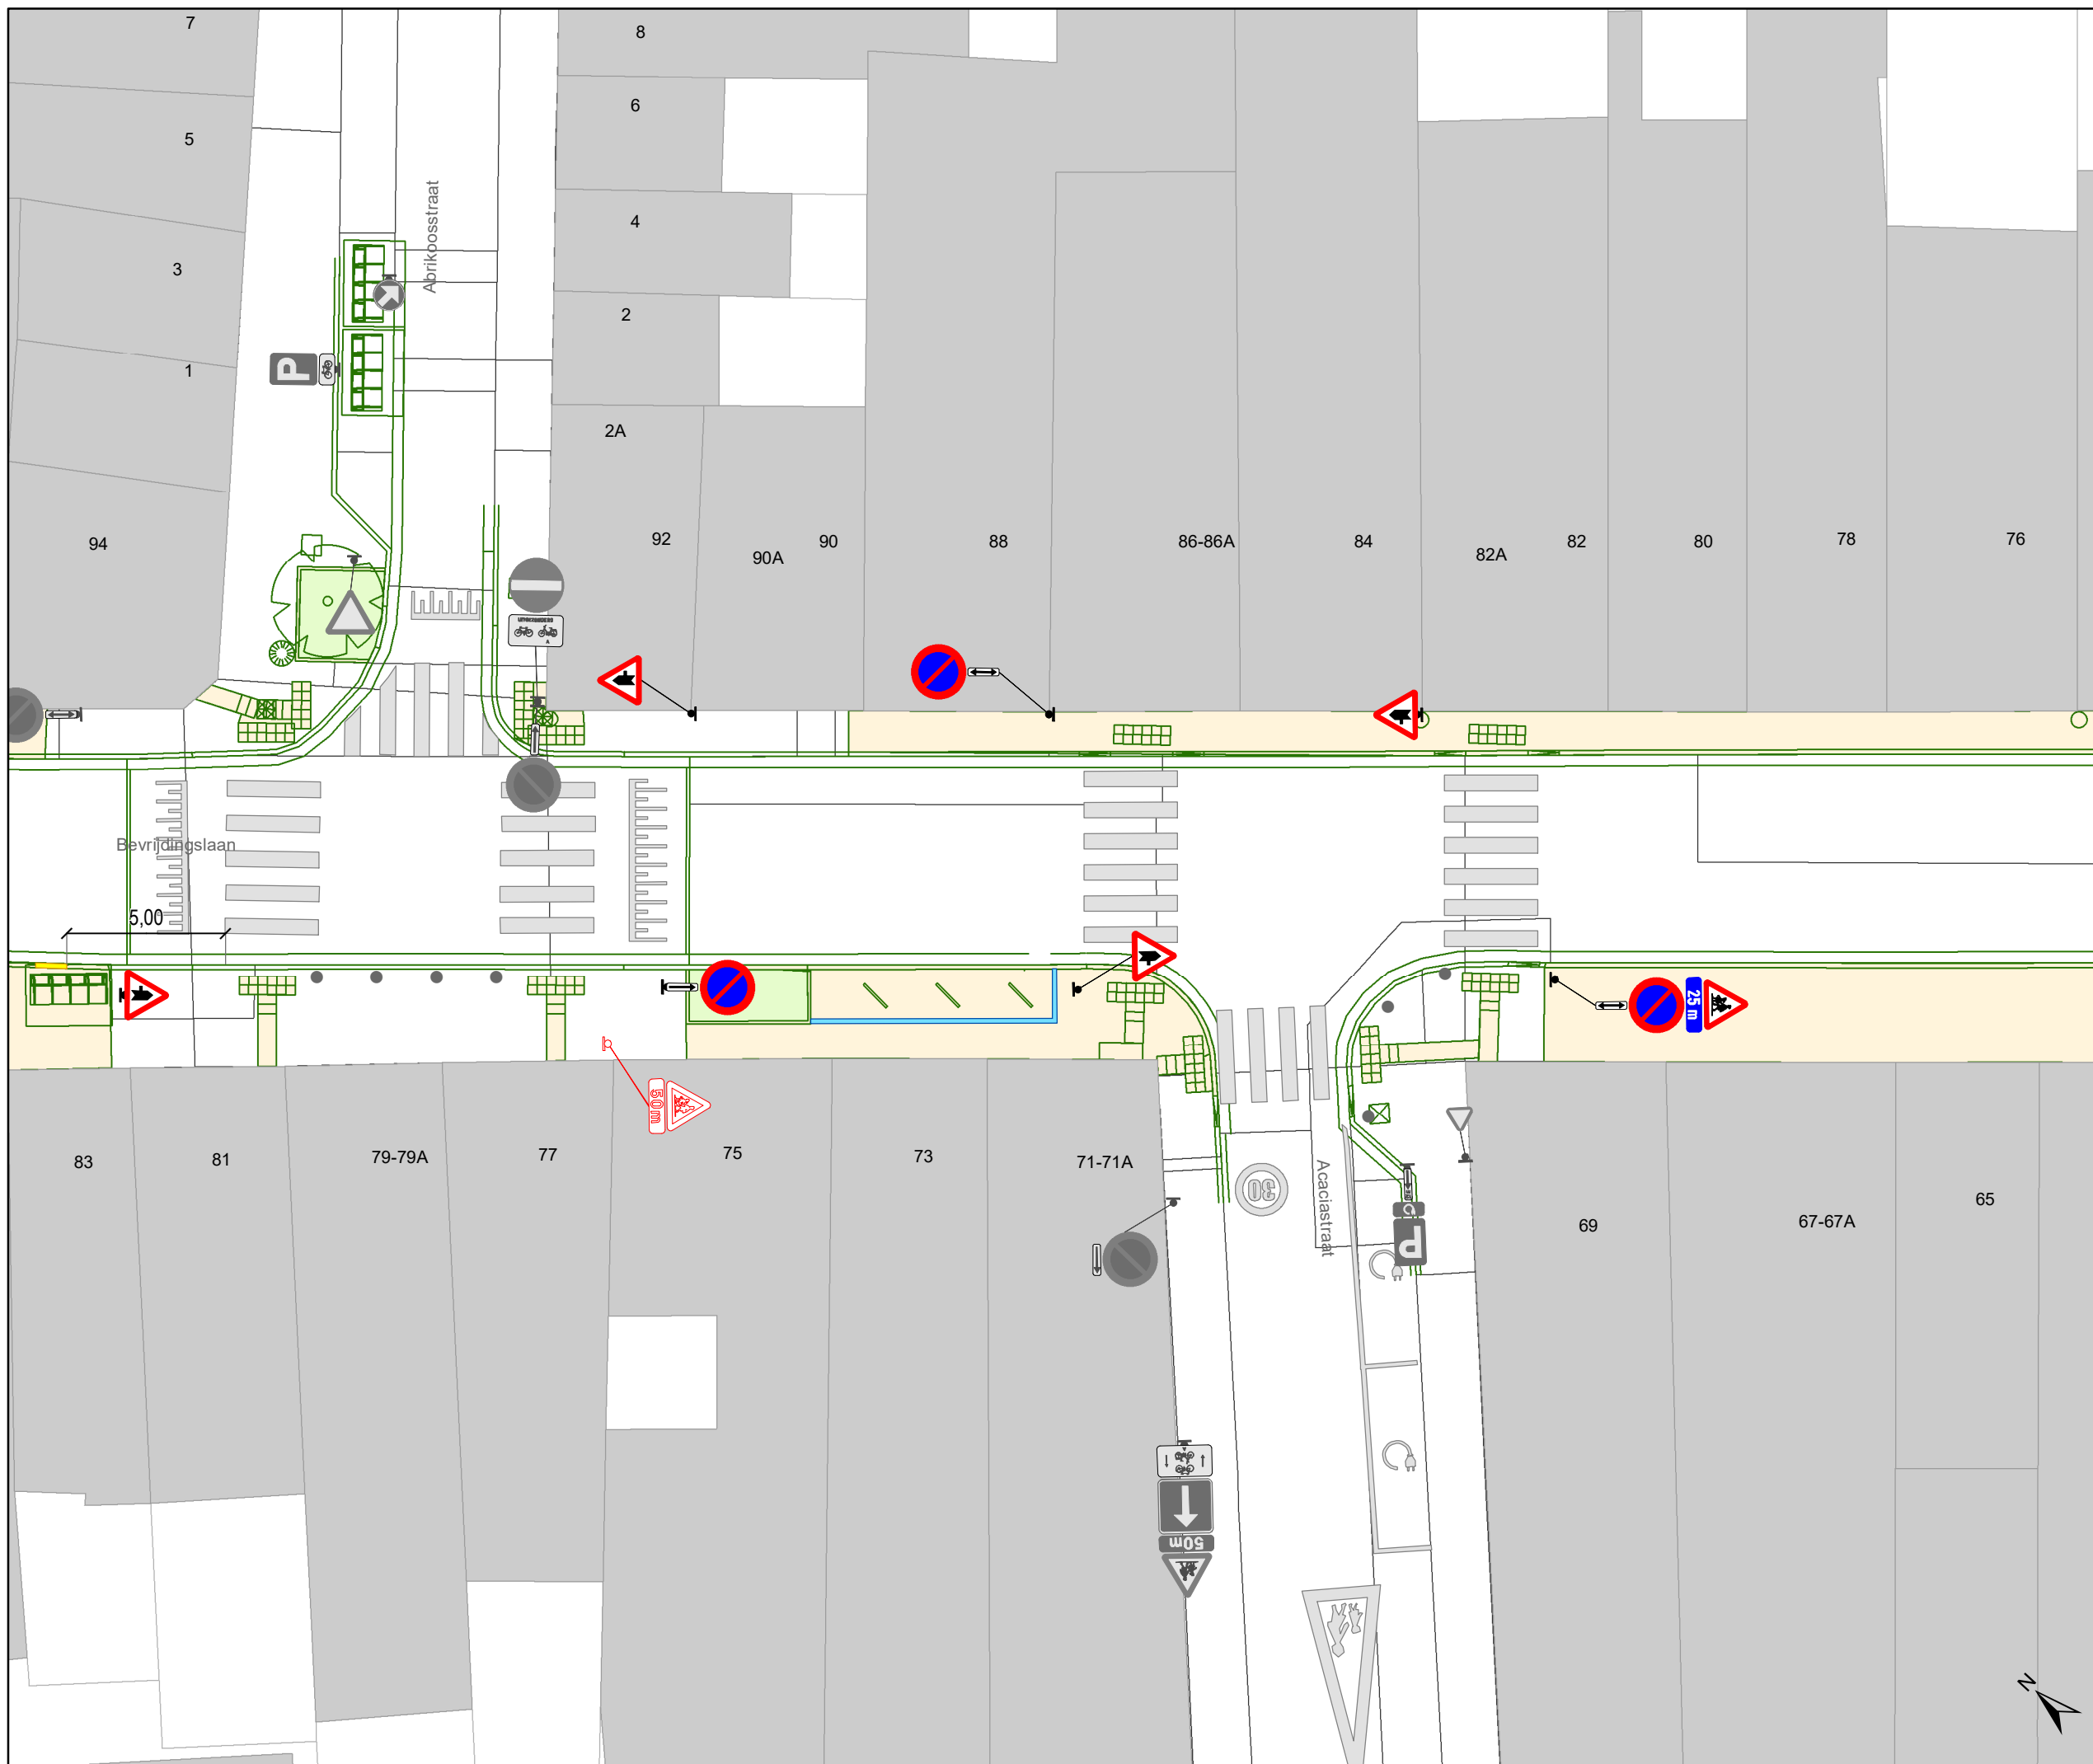




Legende

-  Bestaande verkeersborden
-  Geplande verkeersborden
-  Te verwijderen verkeersborden
-  Bestaande wegmarkeringen
-  Geplande wegmarkeringen
-  Te verwijderen wegmarkeringen
-  Werfzone - Heraanleg
-  Groenzone - Heraanleg
-  Hulplijnen

Straatmeubilair

-  Gepland paaltje (cfr uitvoeringsplan DWBW)
-  Bestaand paaltje

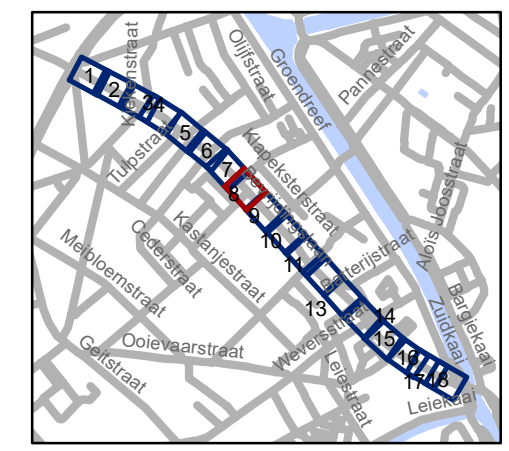


gent: Mobiliteitsbedrijf stad Gent
Verkeerstechnische taken

Bevrijdingslaan+Phoenixstraat IKZ-heraanleg

Dossiernummer P-455989

DATUM	SCHAAL	PLAN	P FORMAAT
27/03/2024	1/200	8/18	A3



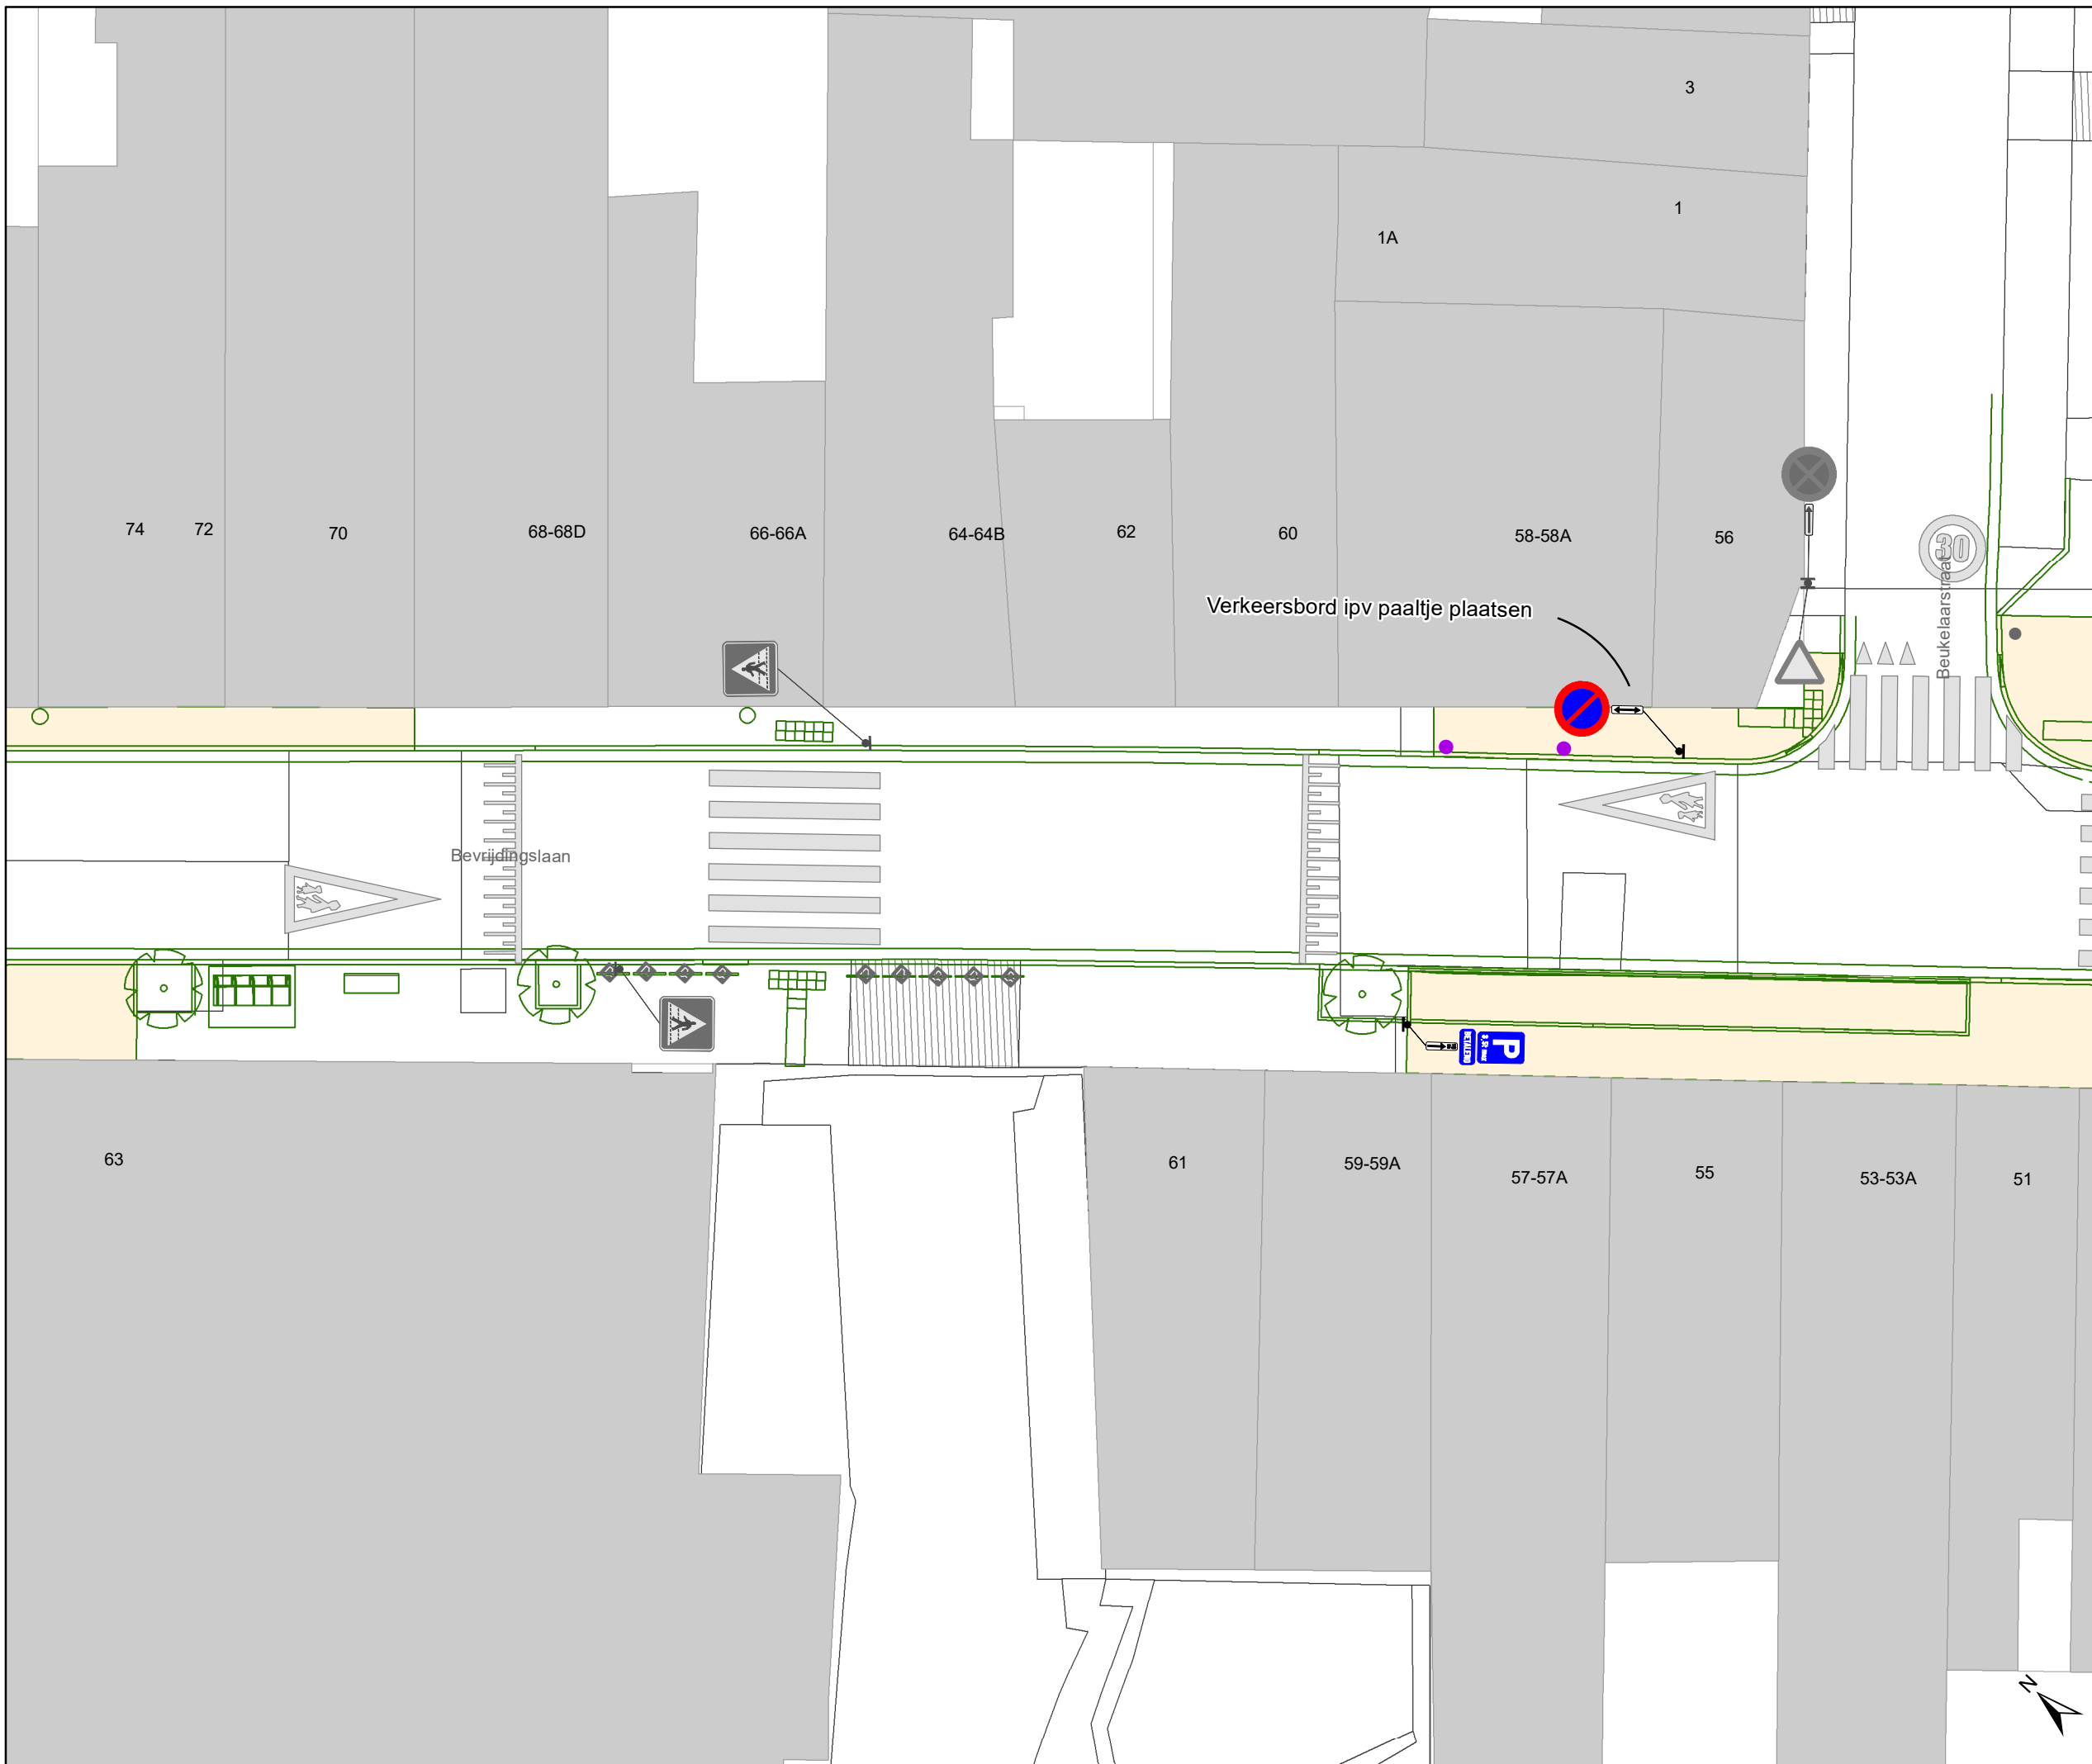




Legende

-  Bestaande verkeersborden
-  Geplande verkeersborden
-  Te verwijderen verkeersborden
-  Bestaande wegmarkeringen
-  Geplande wegmarkeringen
-  Te verwijderen wegmarkeringen
-  Werfzone - Heraanleg
-  Groenzone - Heraanleg
-  Hulplijnen

Straatmeubilair


-  Gepland paaltje (cfr uitvoeringsplan DWBW)
-  Bestaand paaltje

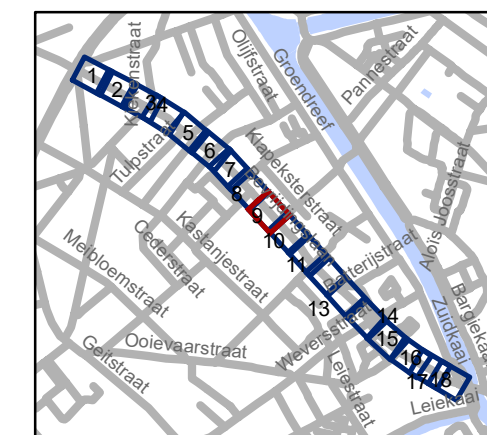

gent: Mobiliteitsbedrijf stad Gent
Verkeerstechnische taken

Bevriddingslaan+Phoenixstraat IKZ-heraanleg

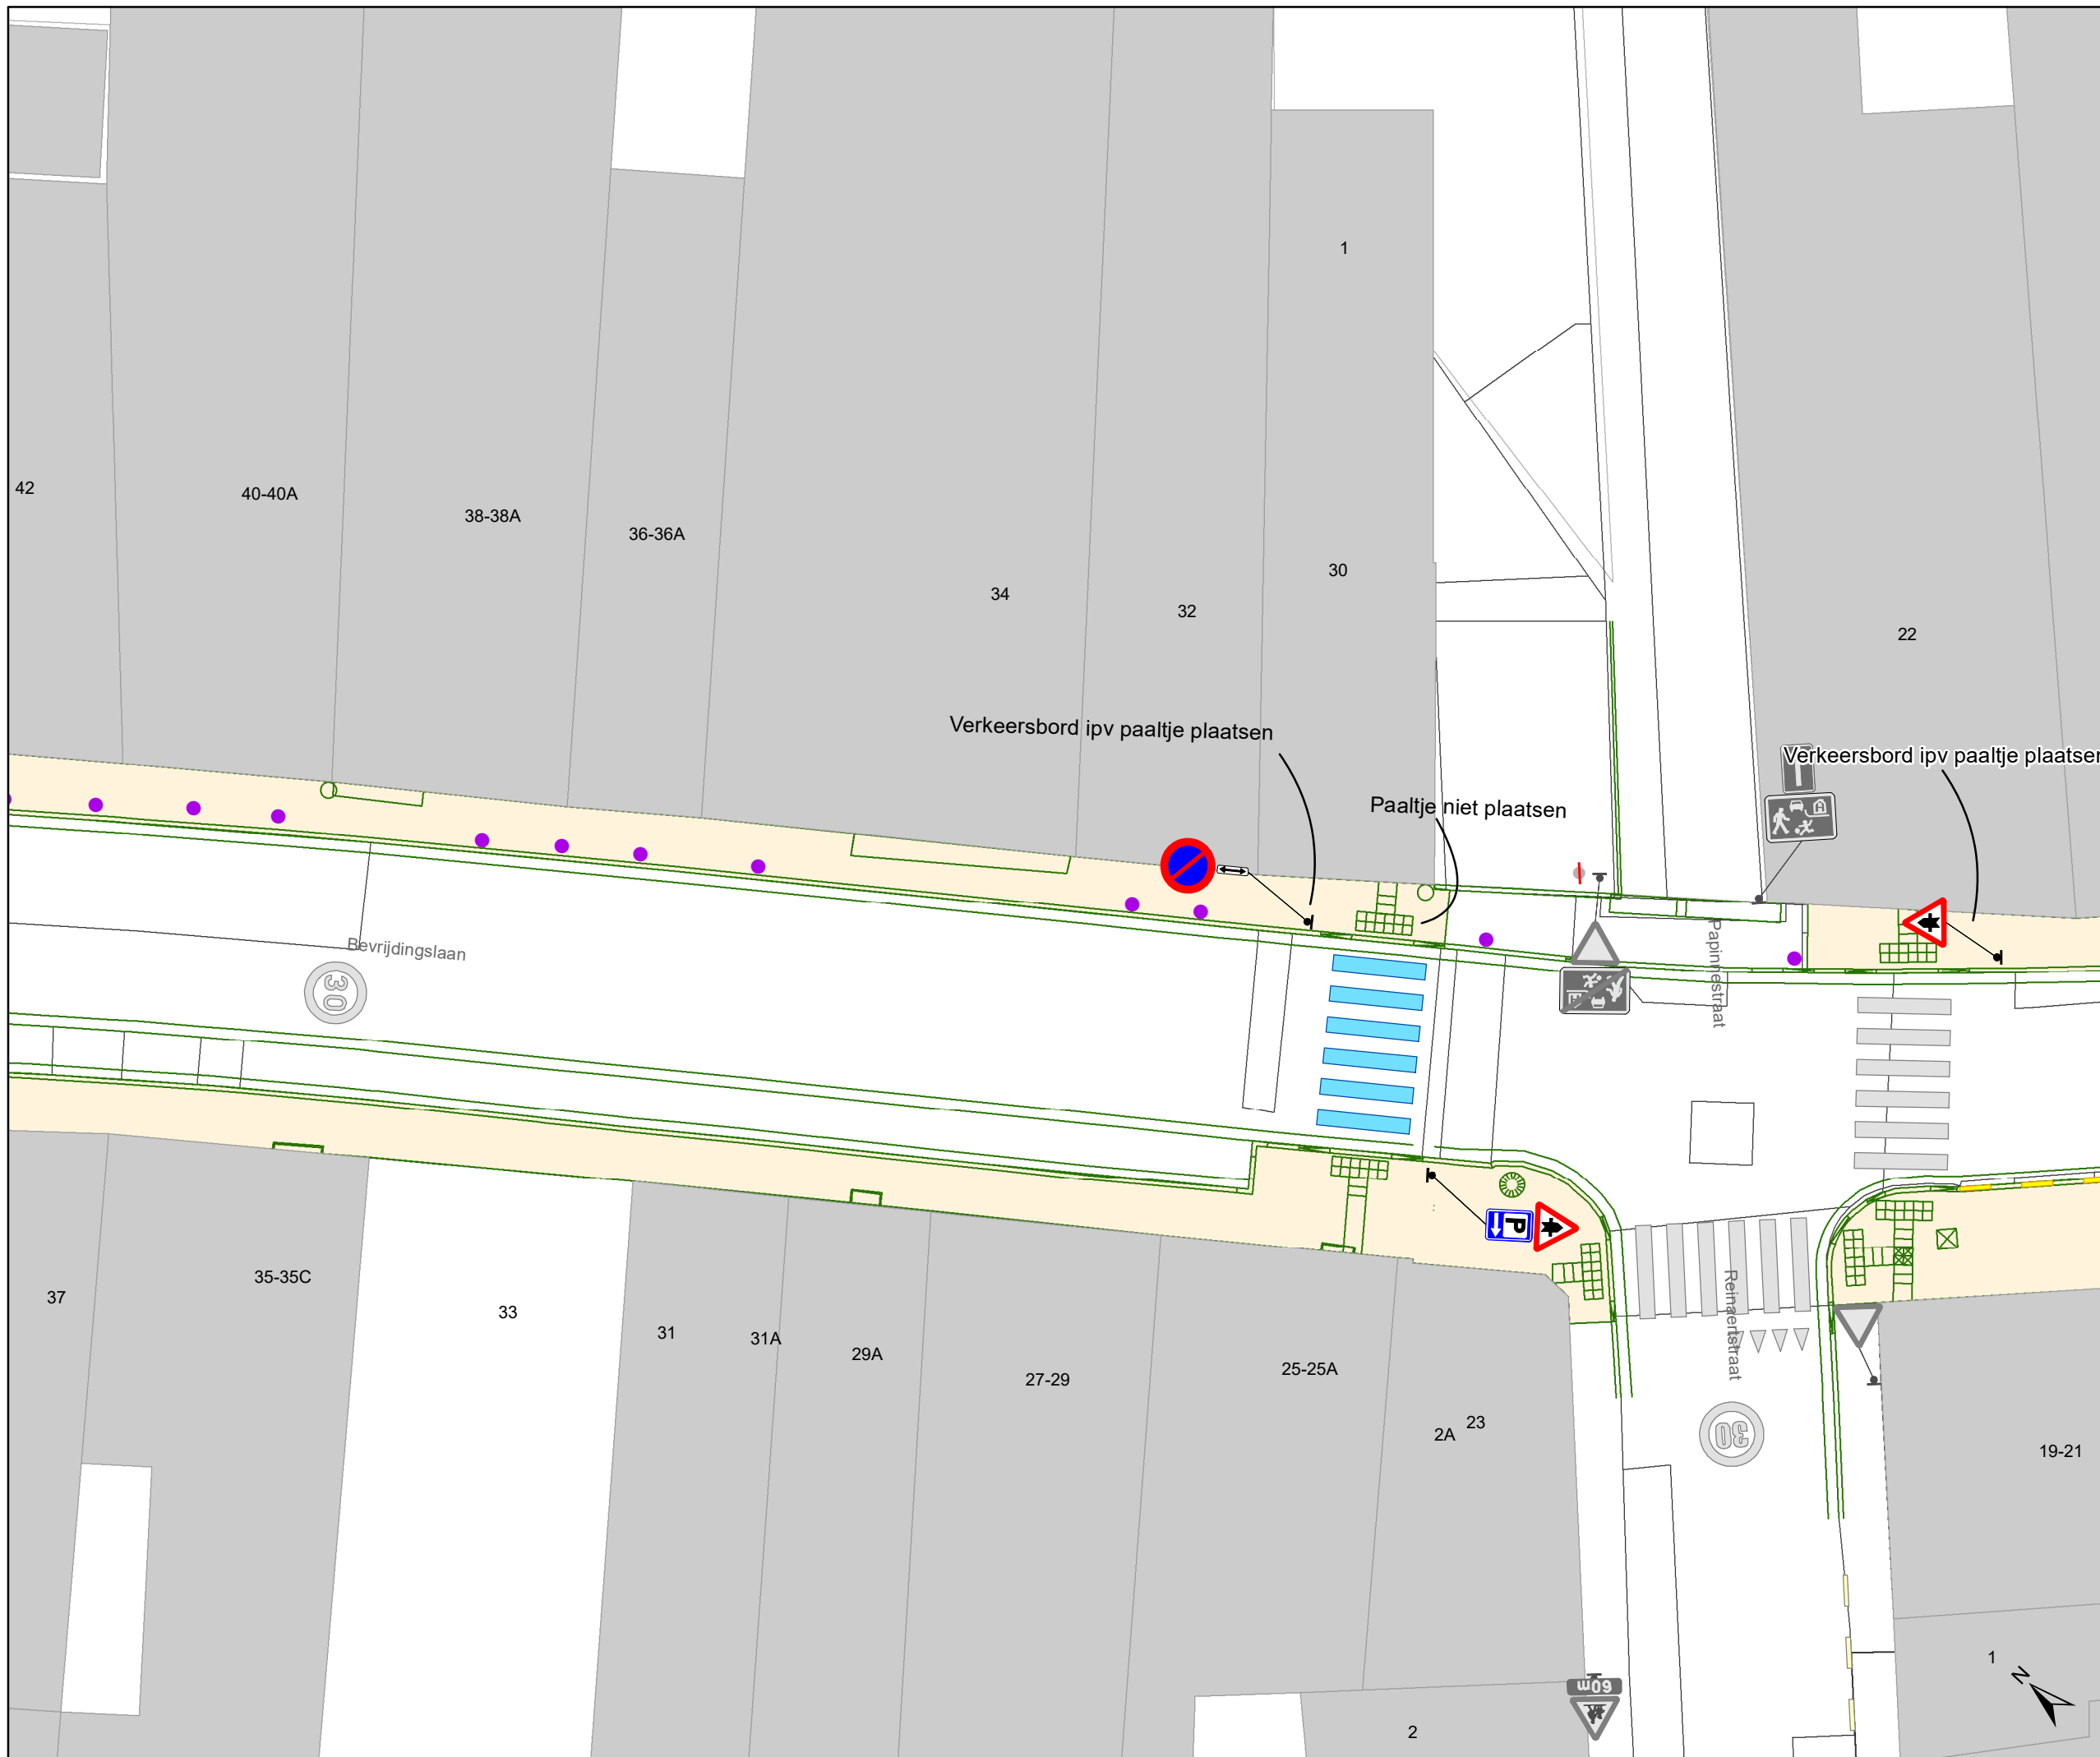

Dossiernummer P-455989			
DATUM	SCHAAL	PLAN	P FORMAAT
27/03/2024	1/200	9/18	A3




Legende

-  Bestaande verkeersborden
-  Geplande verkeersborden
-  Te verwijderen verkeersborden
-  Bestaande wegmarkeringen
-  Geplande wegmarkeringen
-  Te verwijderen wegmarkeringen
-  Werfzone - Heraanleg
-  Groenzone - Heraanleg
-  Hulplijnen

Straatmeubilair

-  Gepland paaltje (cfr uitvoeringsplan DWBW)
-  Bestaand paaltje

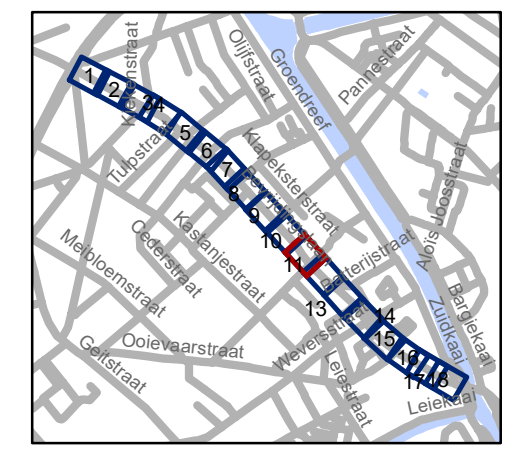


gent: Mobiliteitsbedrijf stad Gent
Verkeerstechnische taken

Bevindingslaan+Phoenixstraat IKZ-heraanleg

Dossiernummer P-455989

DATUM	SCHAAL	PLAN	P FORMAAT
27/03/2024	1/200	11/18	A3

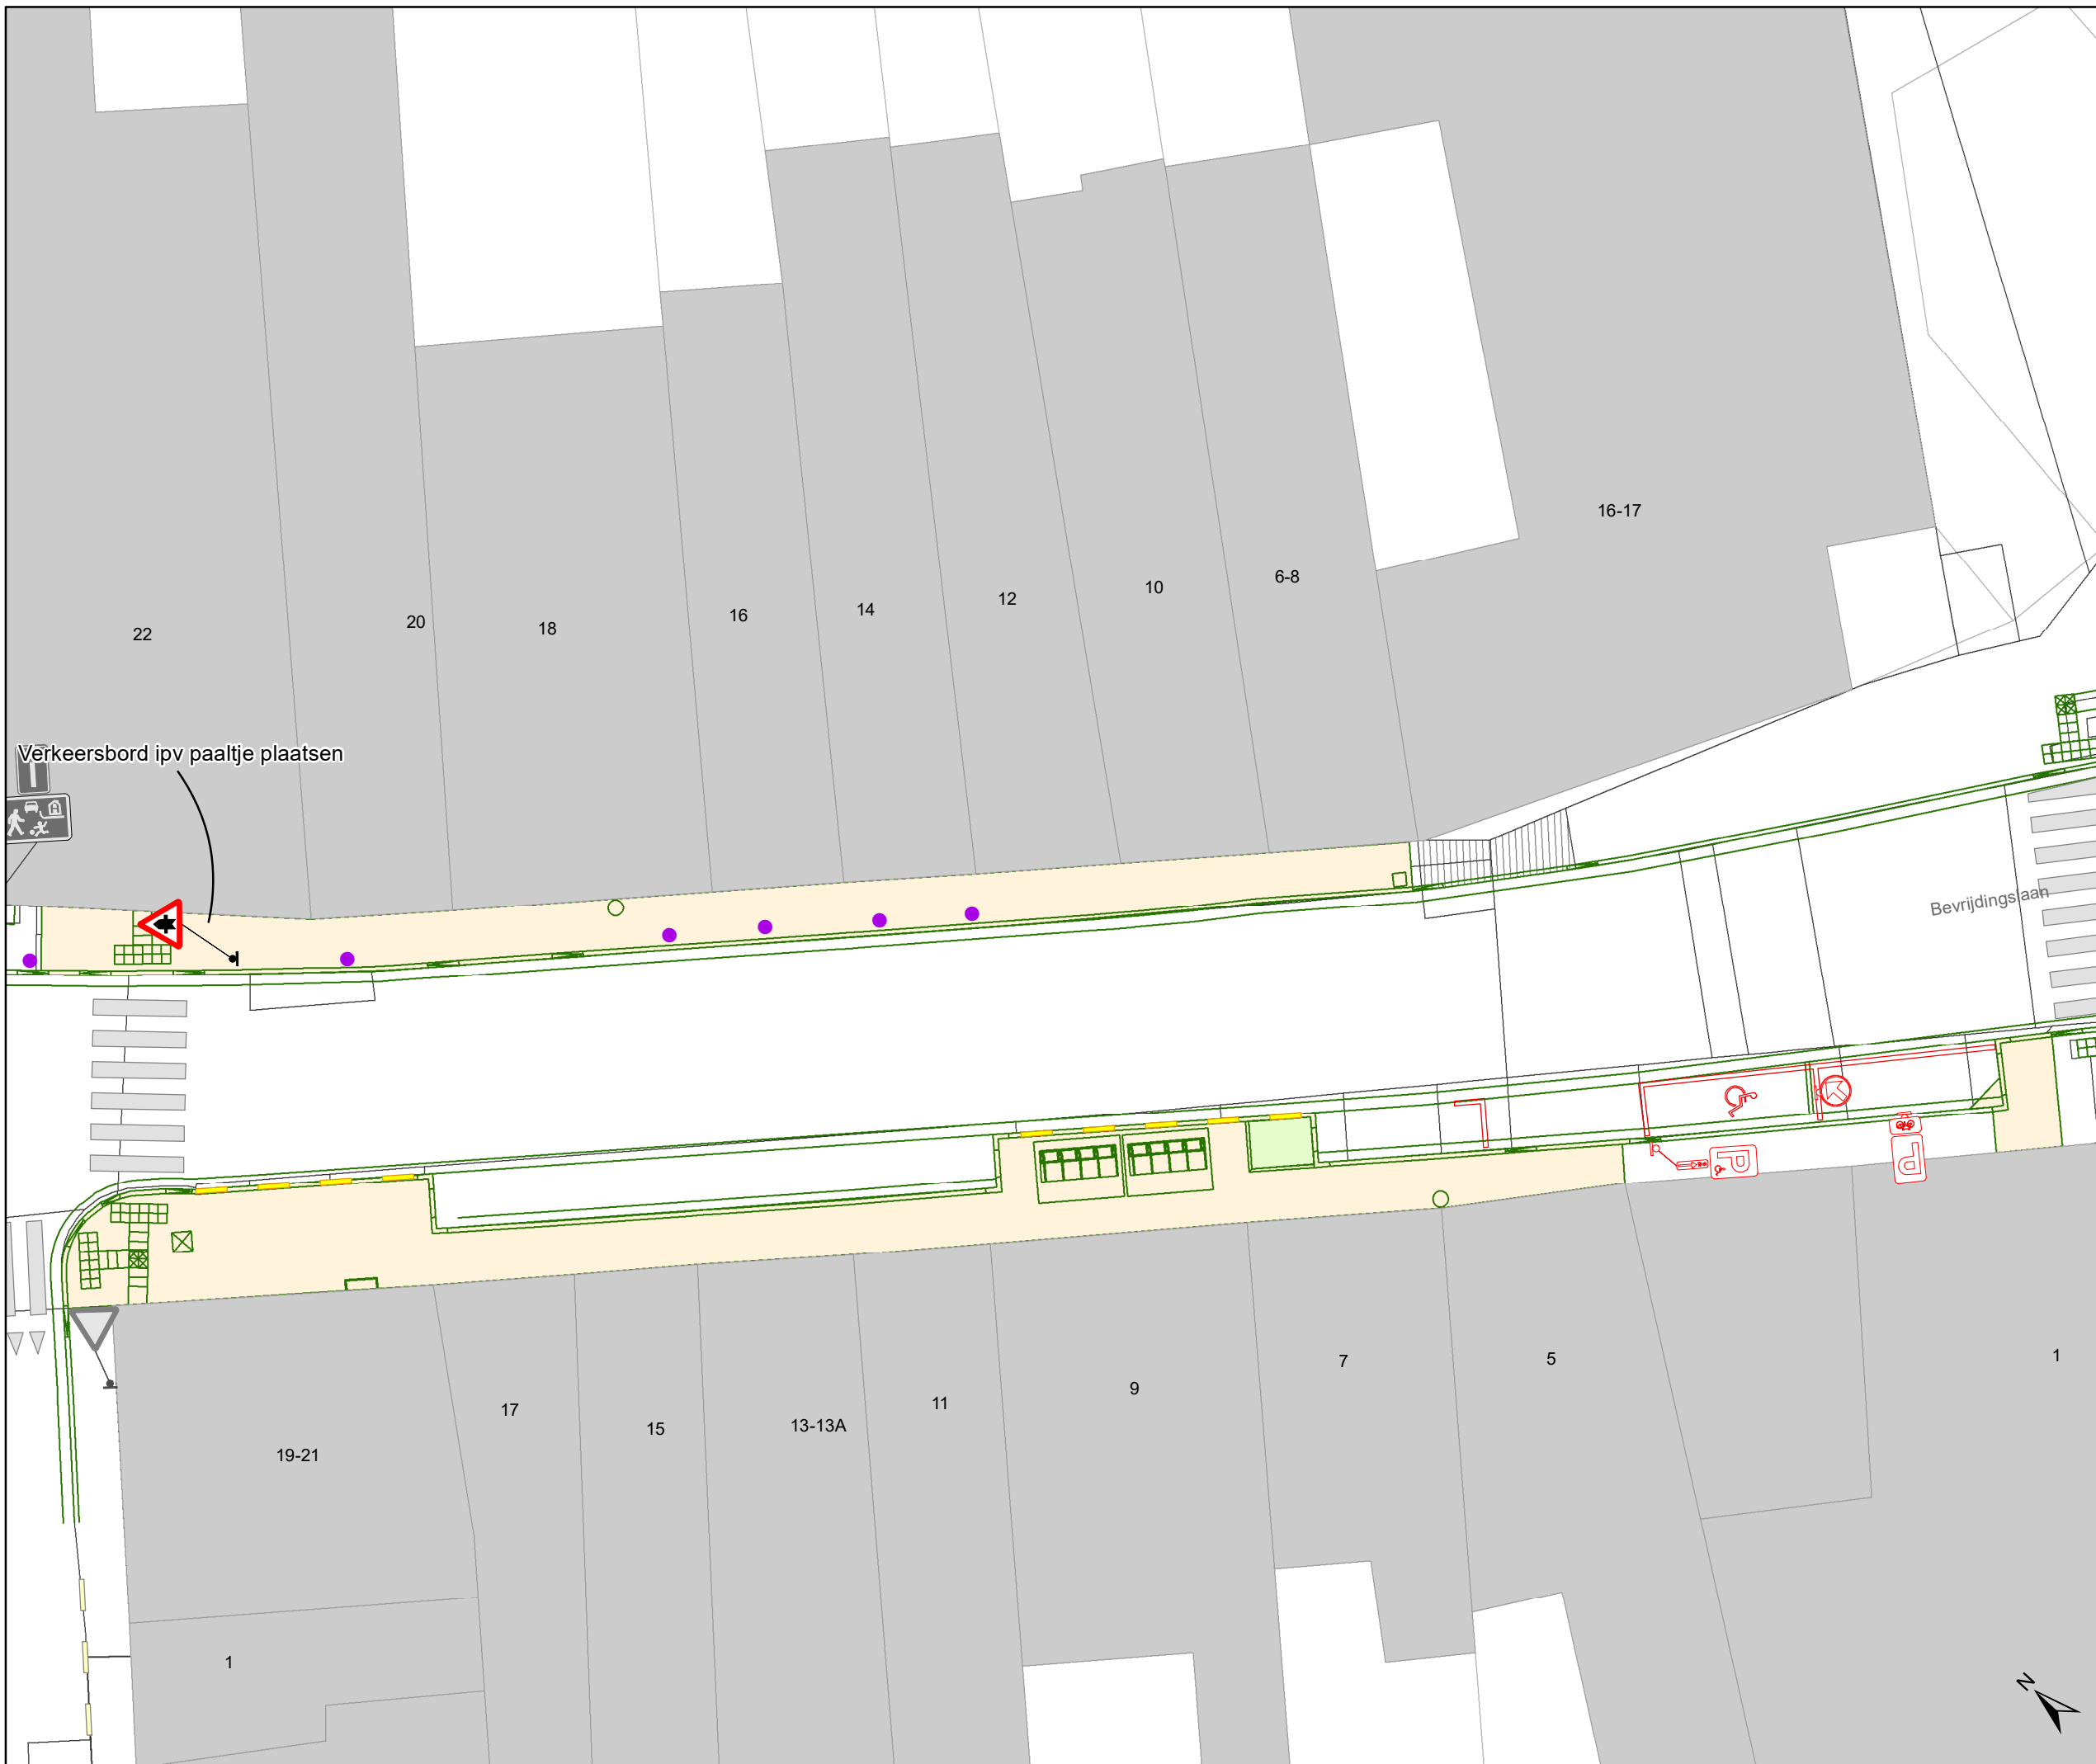




Verkeersbord ipv paaltje plaatsen

Legende

-  Bestaande verkeersborden
-  Geplande verkeersborden
-  Te verwijderen verkeersborden
-  Bestaande wegmarkeringen
-  Geplande wegmarkeringen
-  Te verwijderen wegmarkeringen
-  Werfzone - Heraanleg
-  Groenzone - Heraanleg
-  Hulplijnen

Straatmeubilair

-  Gepland paaltje (cfr uitvoeringsplan DWBW)
-  Bestaand paaltje

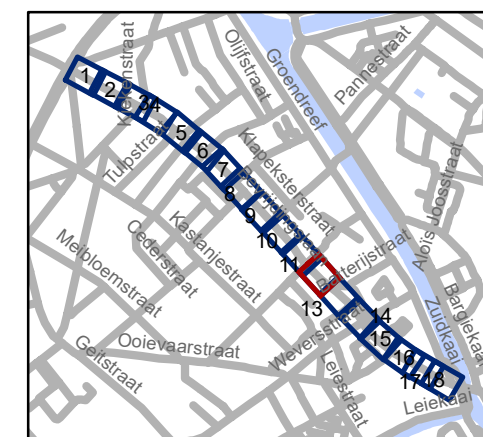


gent: Mobiliteitsbedrijf stad Gent
Verkeerstechnische taken

Bevrindingslaan+Phoenixstraat IKZ-heraanleg

Dossiernummer P-455989

DATUM	SCHAAL	PLAN	P FORMAAT
27/03/2024	1/200	12/18	A3



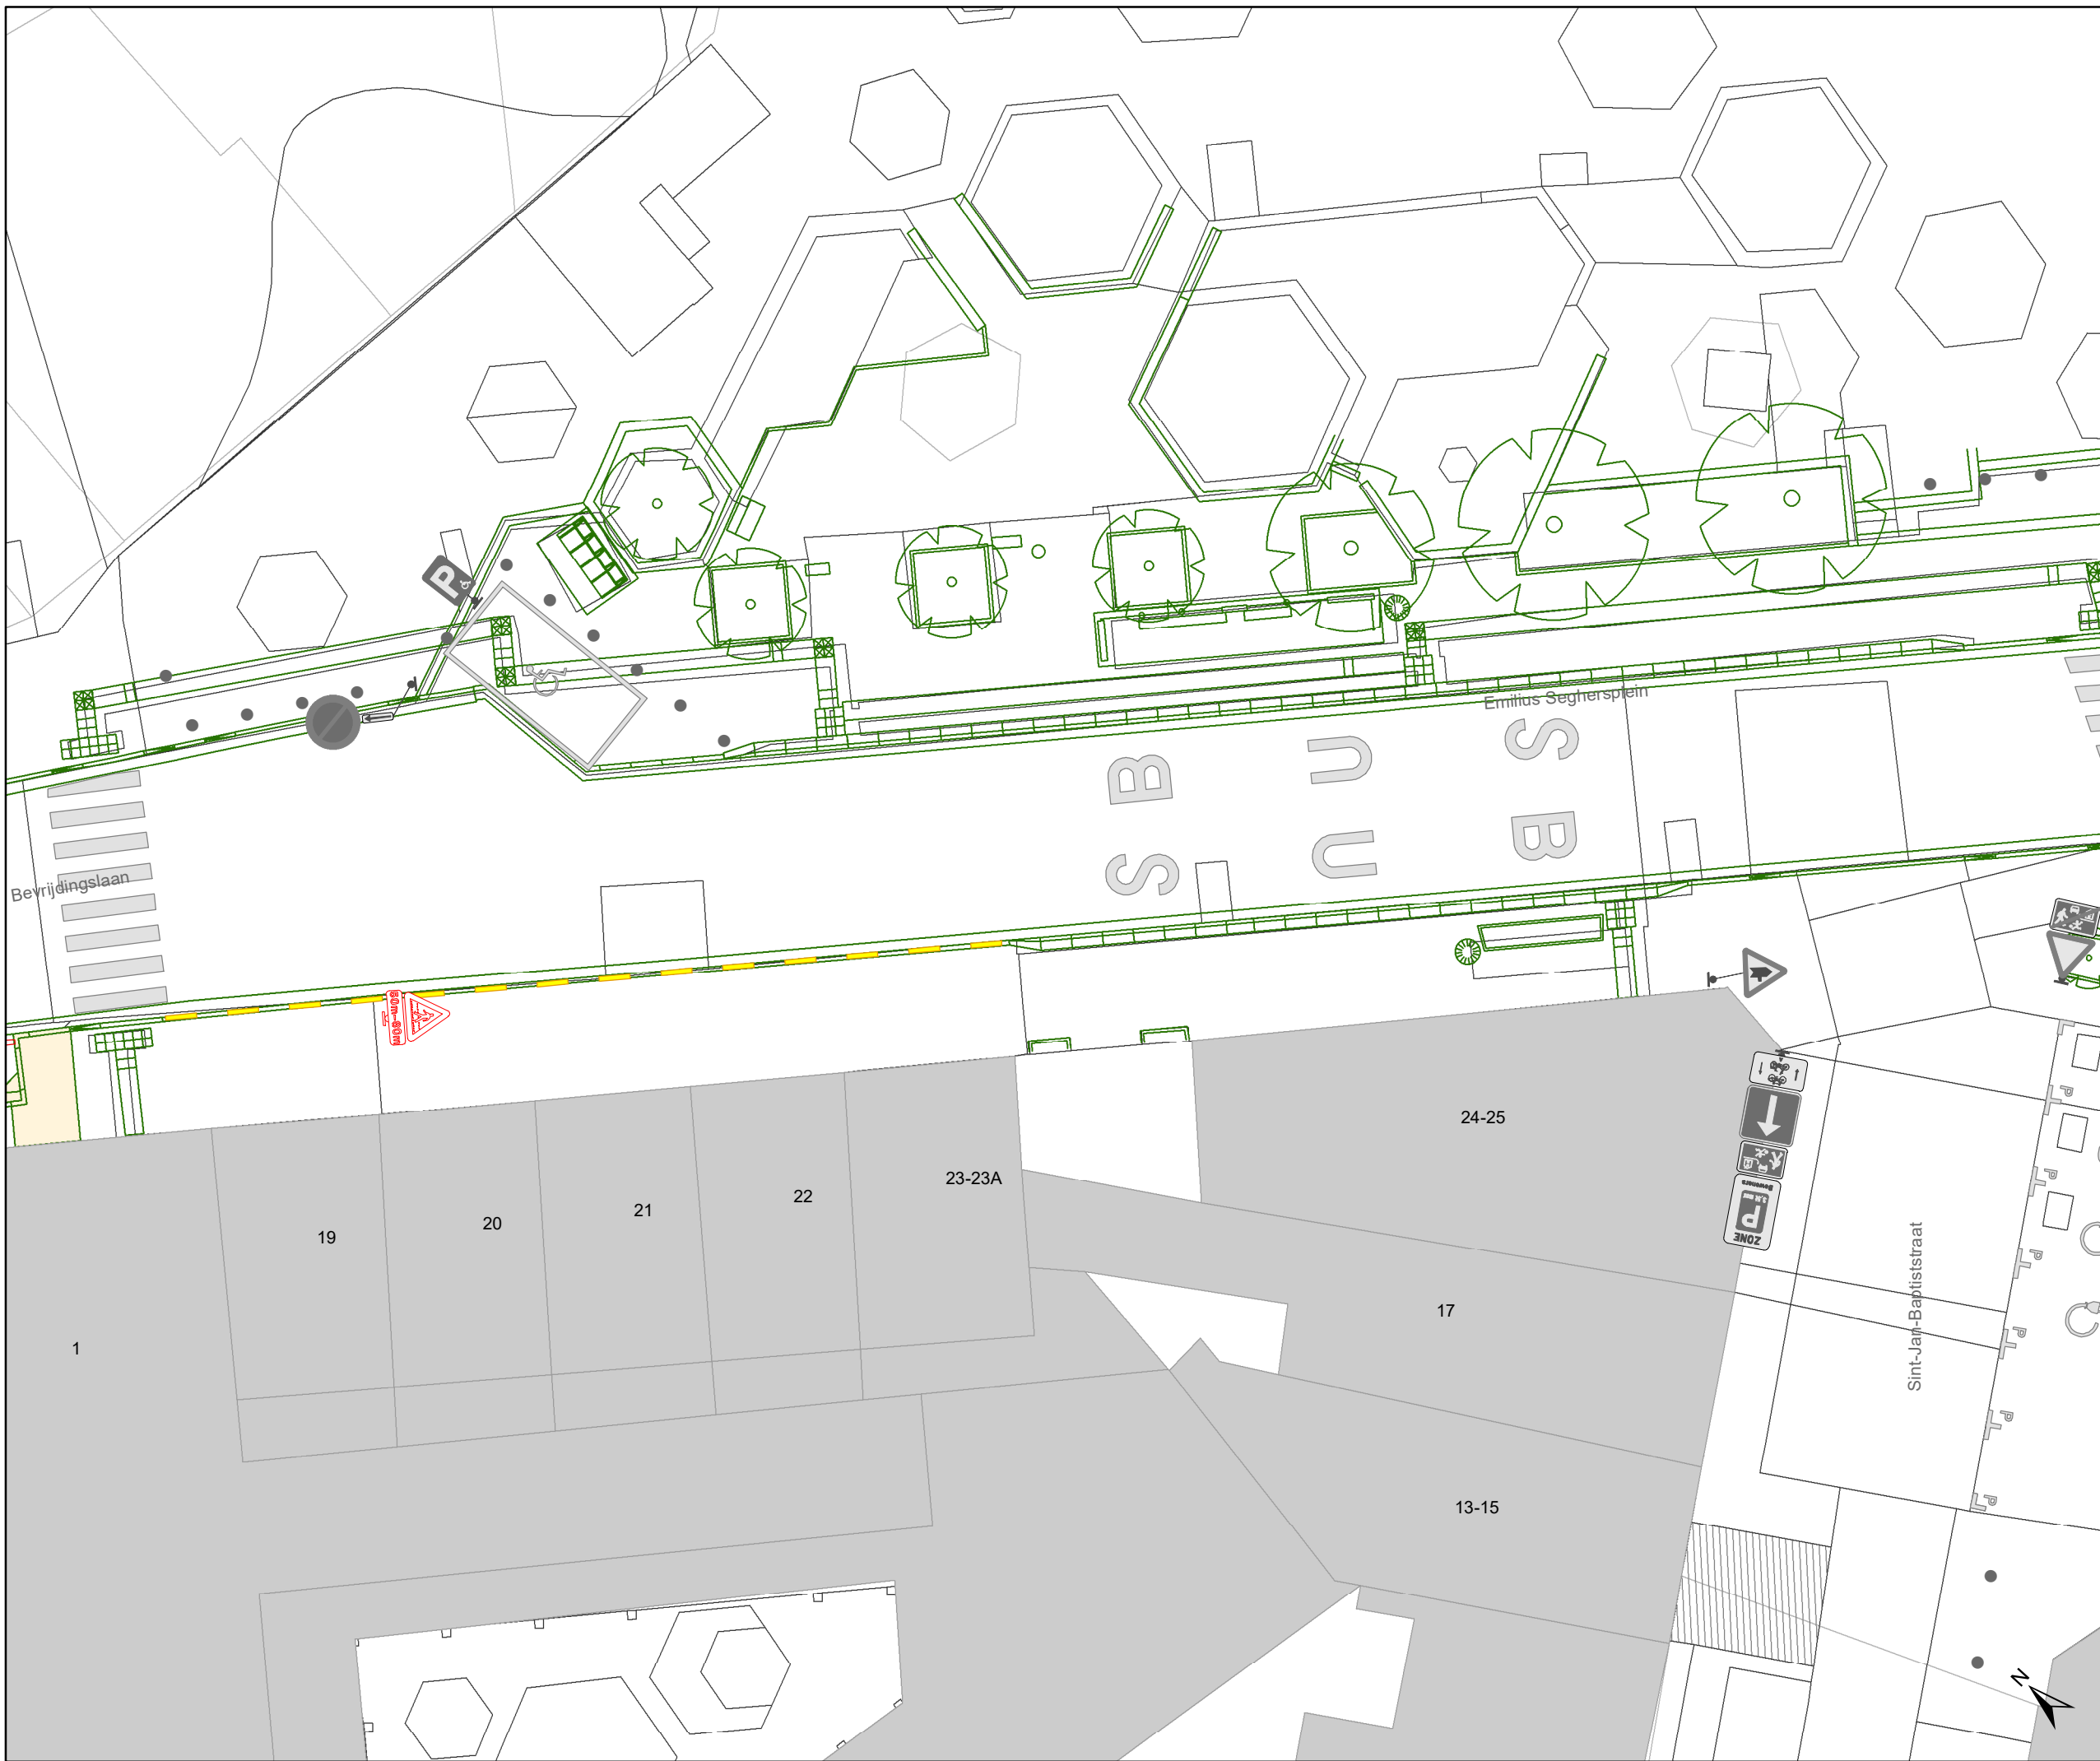




Legende

-  Bestaande verkeersborden
-  Geplande verkeersborden
-  Te verwijderen verkeersborden
-  Bestaande wegmarkeringen
-  Geplande wegmarkeringen
-  Te verwijderen wegmarkeringen
-  Werfzone - Heraanleg
-  Groenzone - Heraanleg
-  Hulplijnen

Straatmeubilair

-  Gepland paaltje (cfr uitvoeringsplan DWBW)
-  Bestaand paaltje

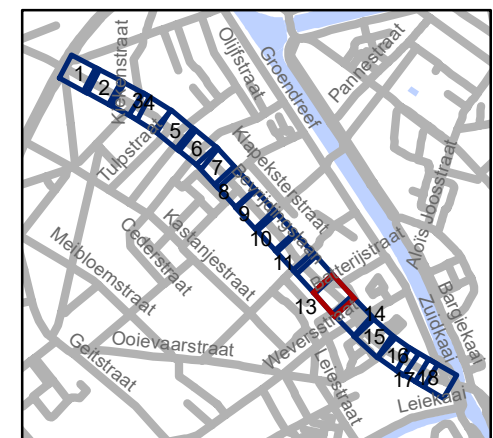


gent: Mobiliteitsbedrijf stad Gent
Verkeerstechnische taken

Bevrijdingslaan+Phoenixstraat IKZ-heraanleg

Dossiernummer P-455989

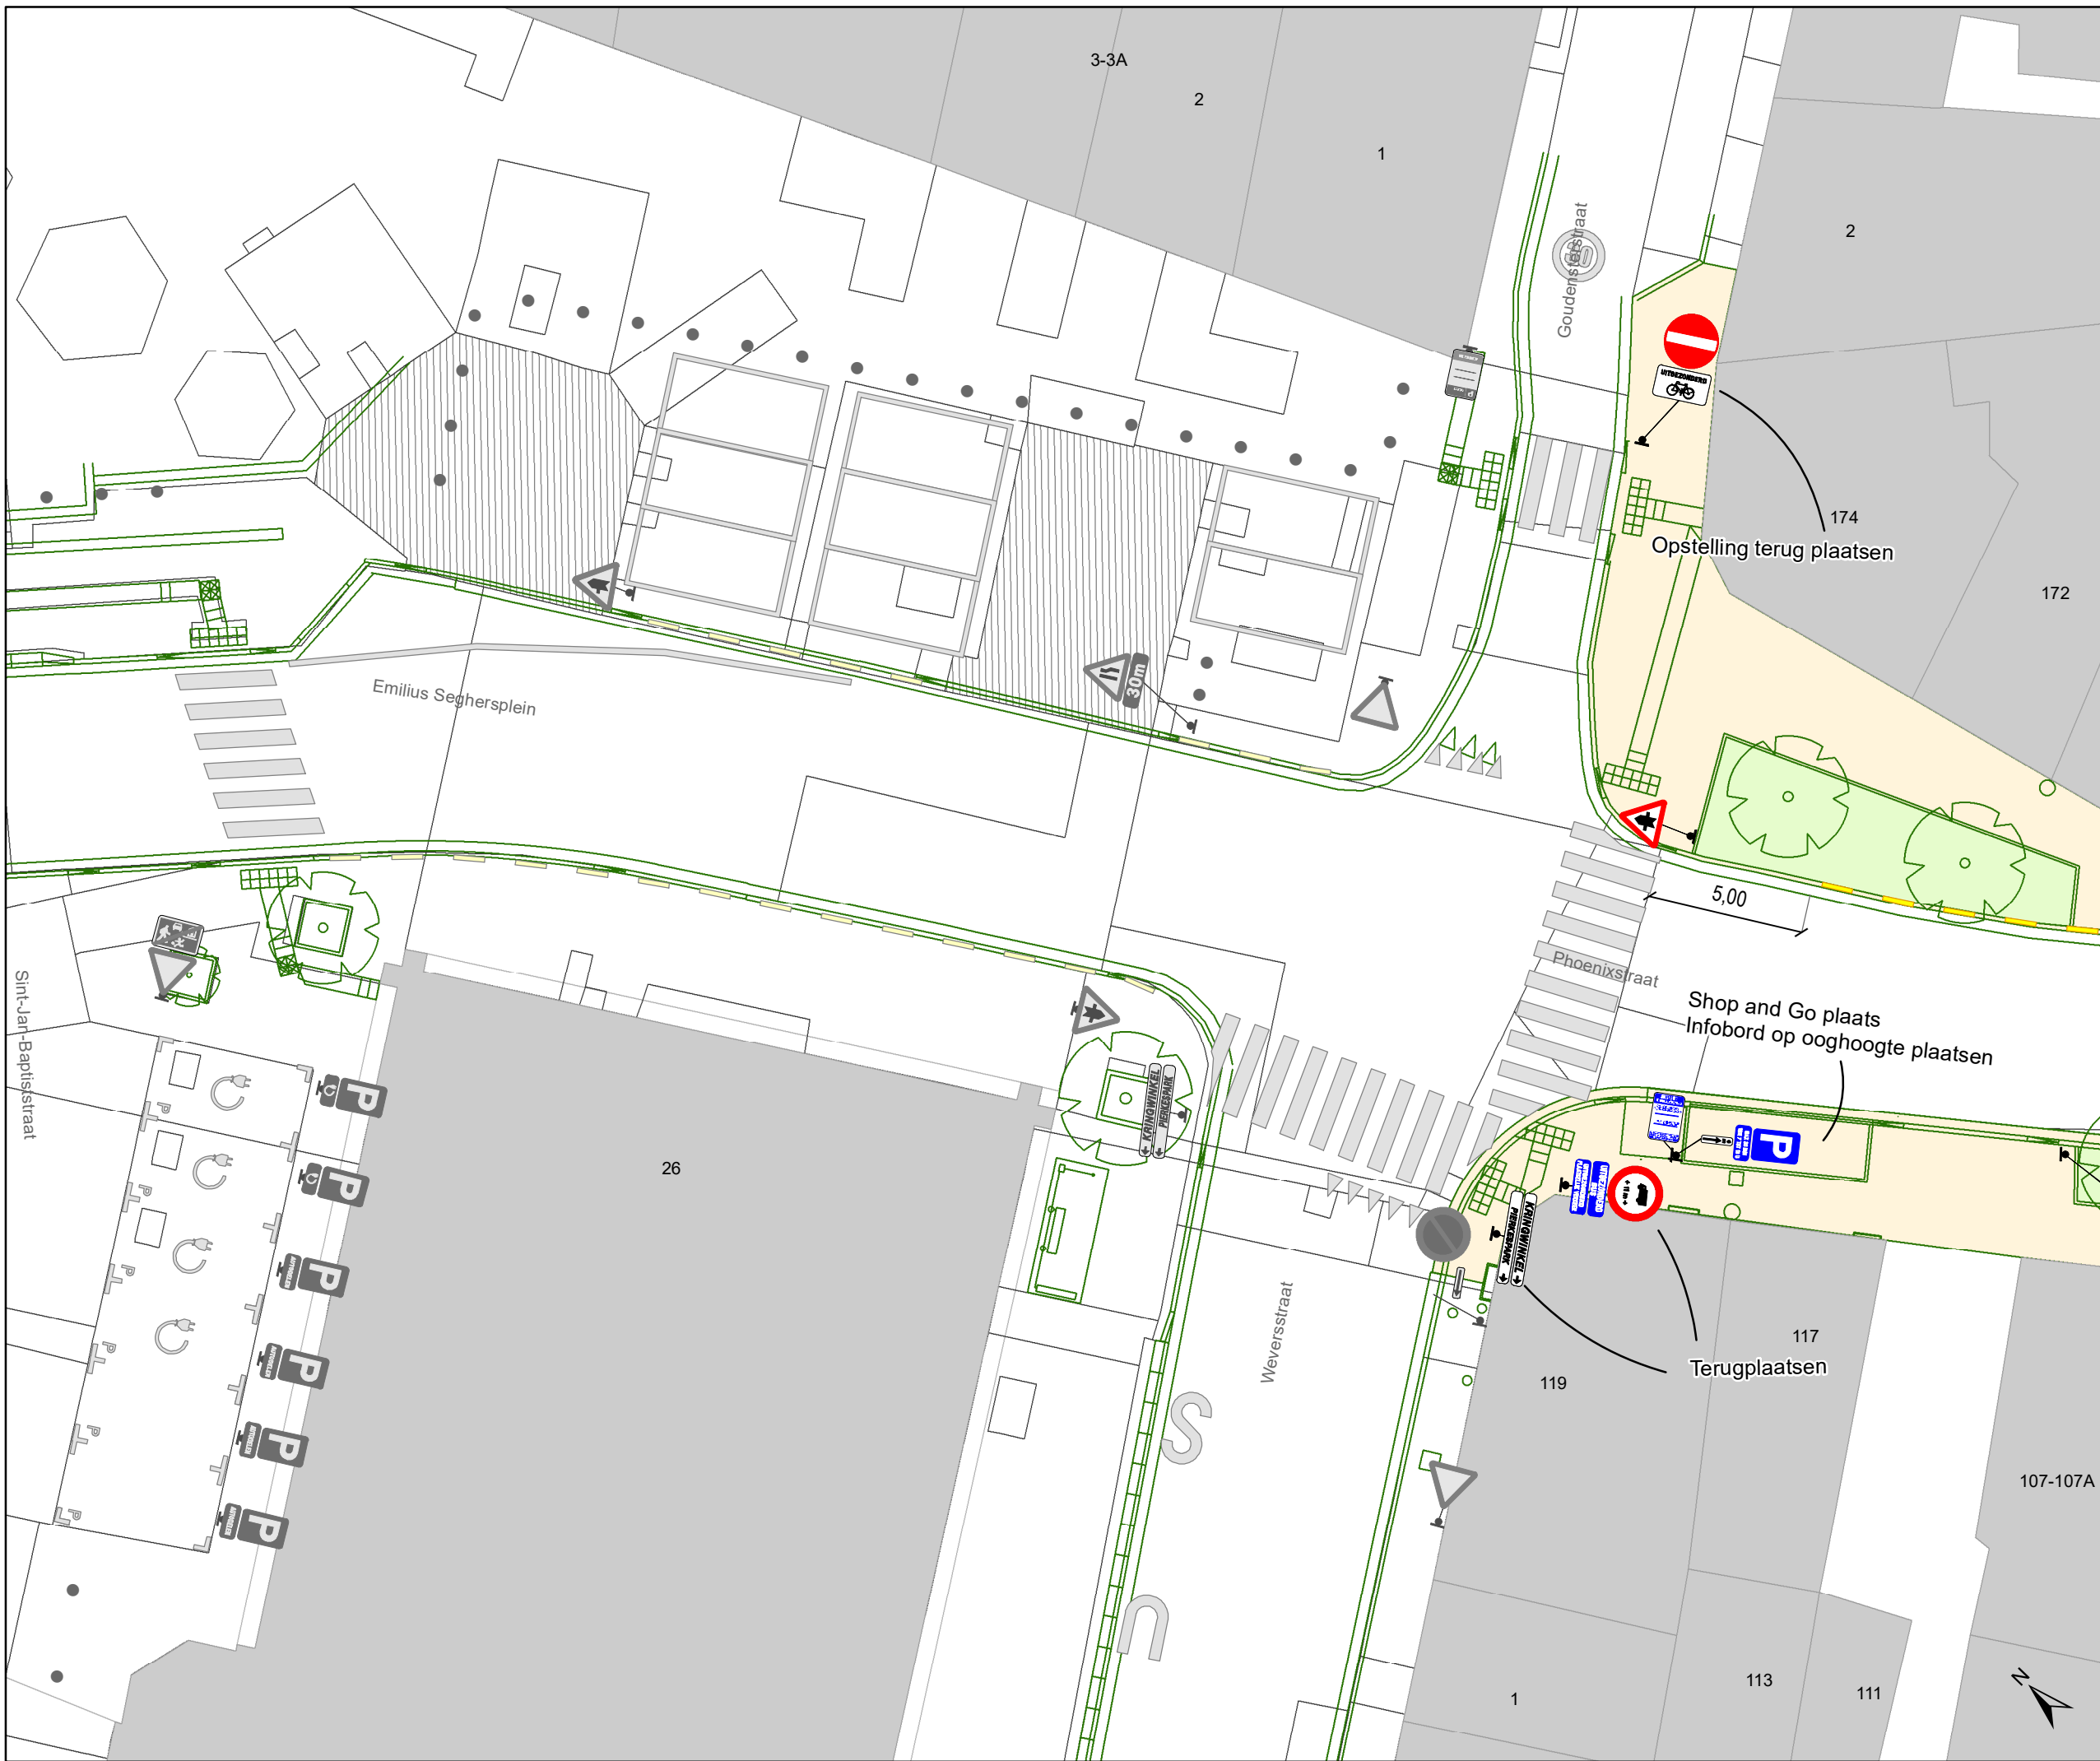

DATUM	SCHAAL	PLAN	P FORMAAT
27/03/2024	1/200	13/18	A3




Legende

-  Bestaande verkeersborden
-  Geplande verkeersborden
-  Te verwijderen verkeersborden
-  Bestaande wegmarkeringen
-  Geplande wegmarkeringen
-  Te verwijderen wegmarkeringen
-  Werfzone - Heraanleg
-  Groenzone - Heraanleg
-  Hulplijnen

Straatmeubilair

-  Gepland paaltje (cfr uitvoeringsplan DWBW)
-  Bestaand paaltje

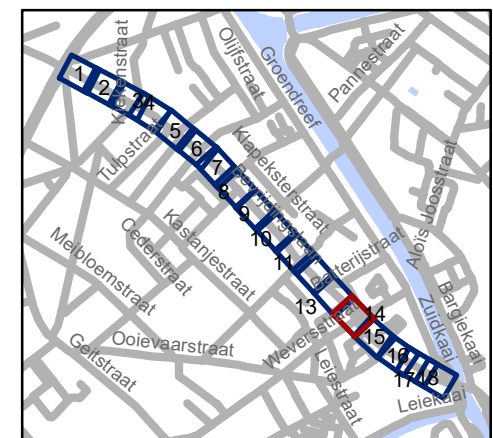


gent: Mobiliteitsbedrijf stad Gent
Verkeerstechnische taken

Bevrijdingslaan+Phoenixstraat IKZ-heraanleg

Dossiernummer P-455989

DATUM	SCHAAL	PLAN	P FORMAAT
27/03/2024	1/200	14/18	A3

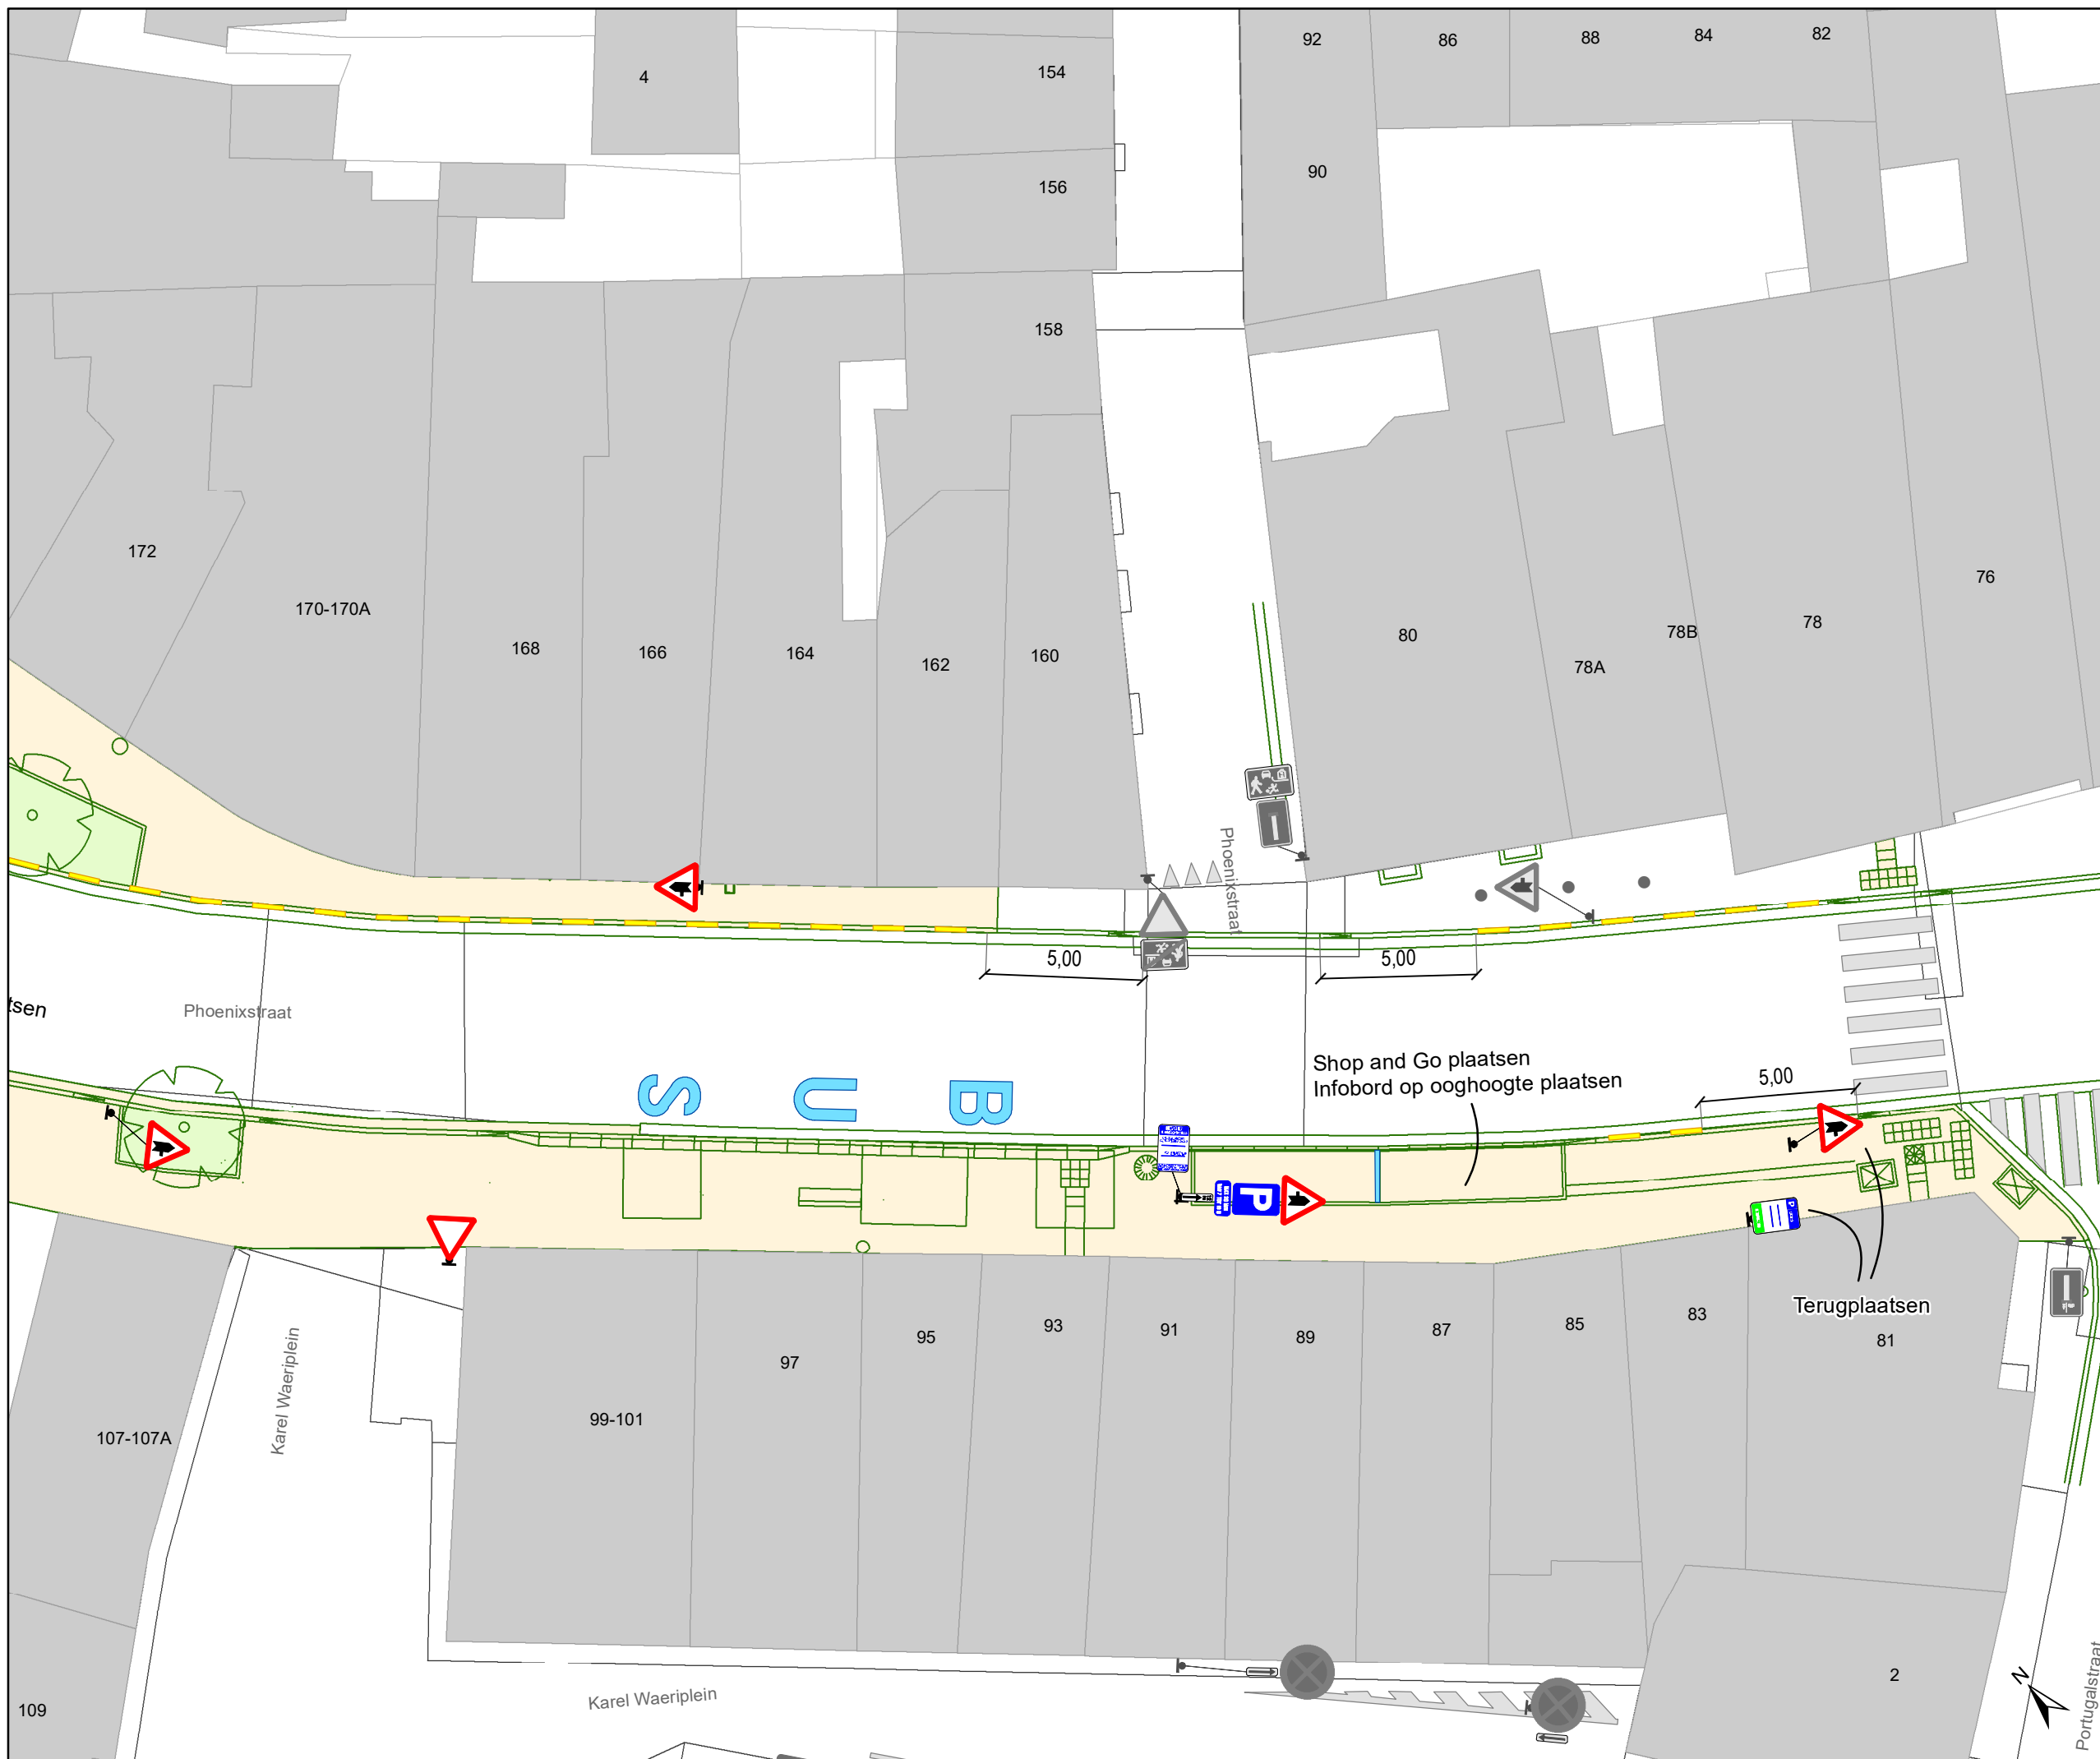


Legende

- Bestaande verkeersborden
- Geplande verkeersborden
- Te verwijderen verkeersborden
- Bestaande wegmarkeringen
- Geplande wegmarkeringen
- Te verwijderen wegmarkeringen
- Werfzone - Heraanleg
- Groenzone - Heraanleg
- Hulplijnen

Straatmeubilair

- Gepland paaltje (cfr uitvoeringsplan DWBW)
- Bestaand paaltje

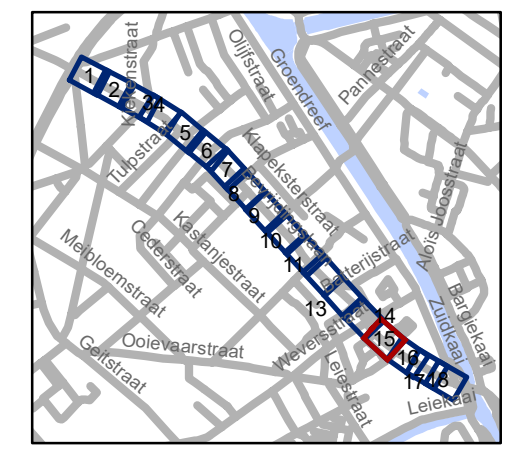


gent: Mobiliteitsbedrijf stad Gent
Verkeerstechnische taken

**Bevrijdingslaan+Phoenixstraat
IKZ-heraanleg**

Dossiernummer P-455989

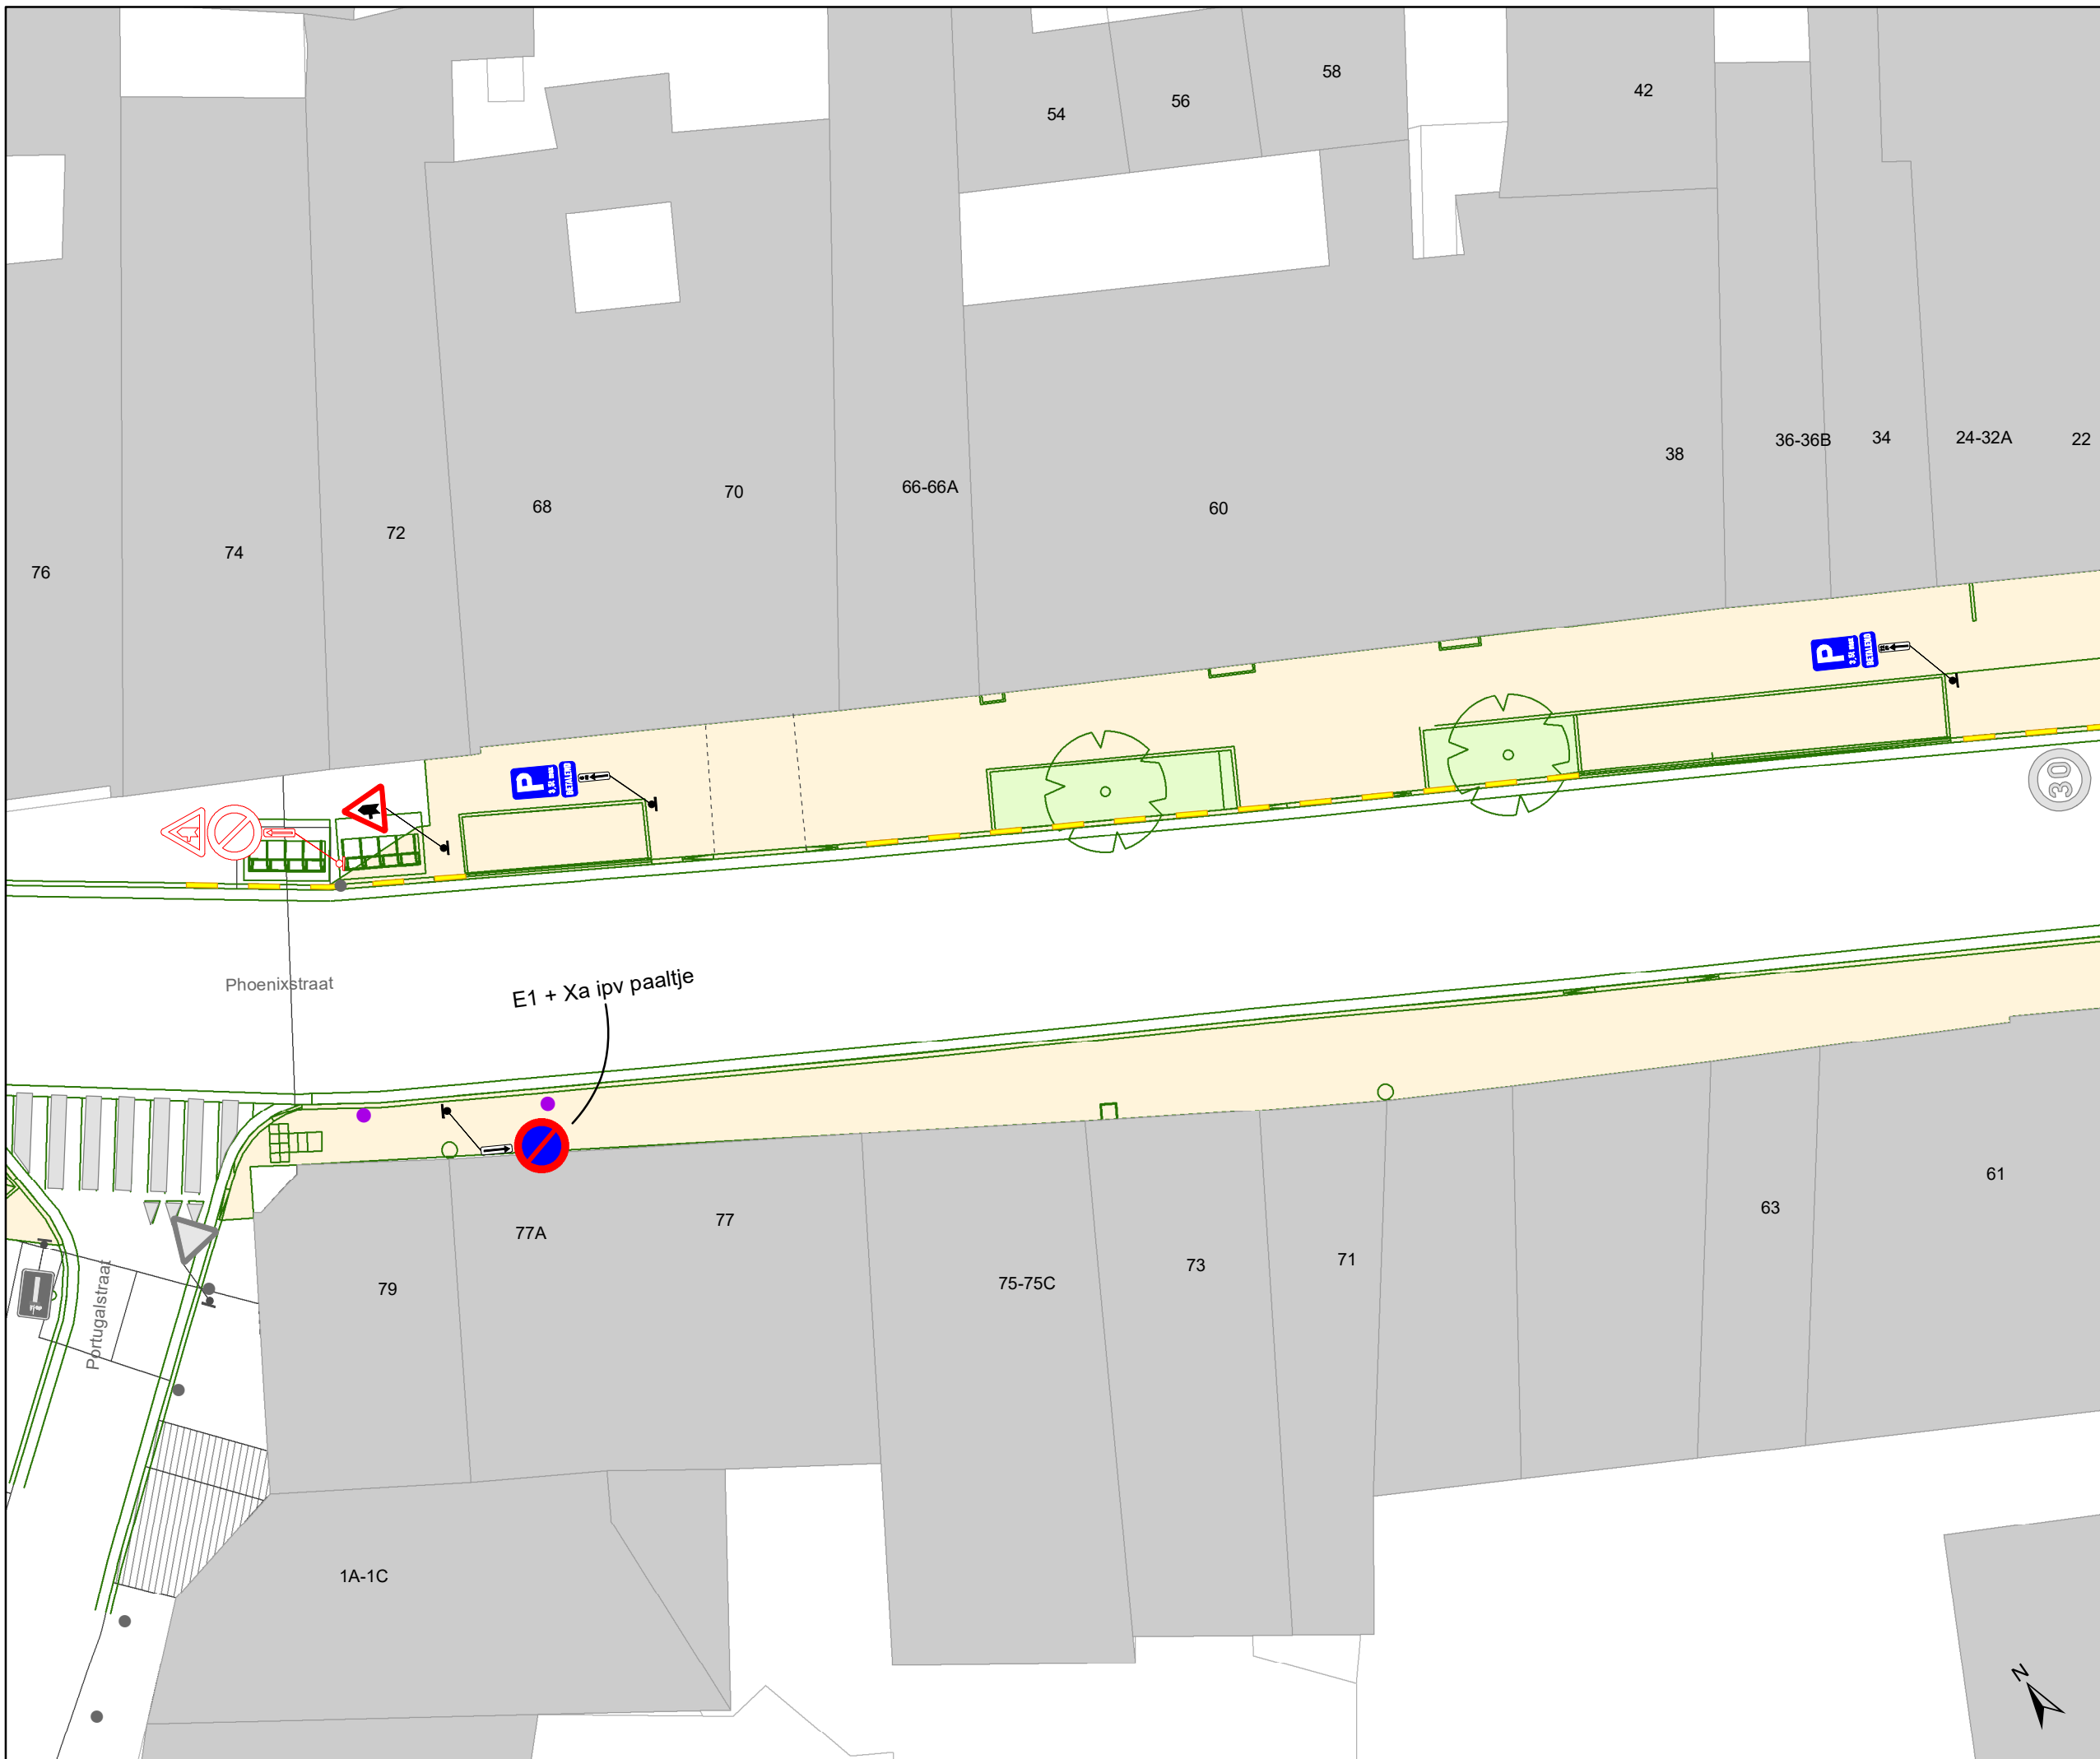

DATUM	SCHAAL	PLAN	P FORMAAT
27/03/2024	1/200	15/18	A3




Legende

-  Bestaande verkeersborden
-  Geplande verkeersborden
-  Te verwijderen verkeersborden
-  Bestaande wegmarkeringen
-  Geplande wegmarkeringen
-  Te verwijderen wegmarkeringen
-  Werfzone - Heraanleg
-  Groenzone - Heraanleg
-  Hulplijnen

Straatmeubilair

-  Gepland paaltje (cfr uitvoeringsplan DWBW)
-  Bestaand paaltje

E1 + Xa ipv paaltje

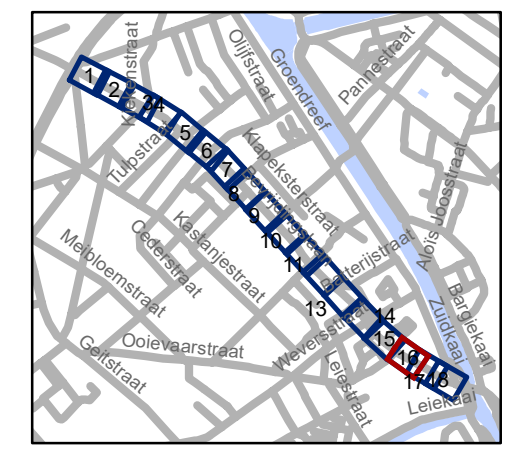


gent: Mobiliteitsbedrijf stad Gent
Verkeerstechnische taken

Bevrijdingslaan+Phoenixstraat IKZ-heraanleg

Dossiernummer P-455989

DATUM	SCHAAL	PLAN	P FORMAAT
27/03/2024	1/200	16/18	A3



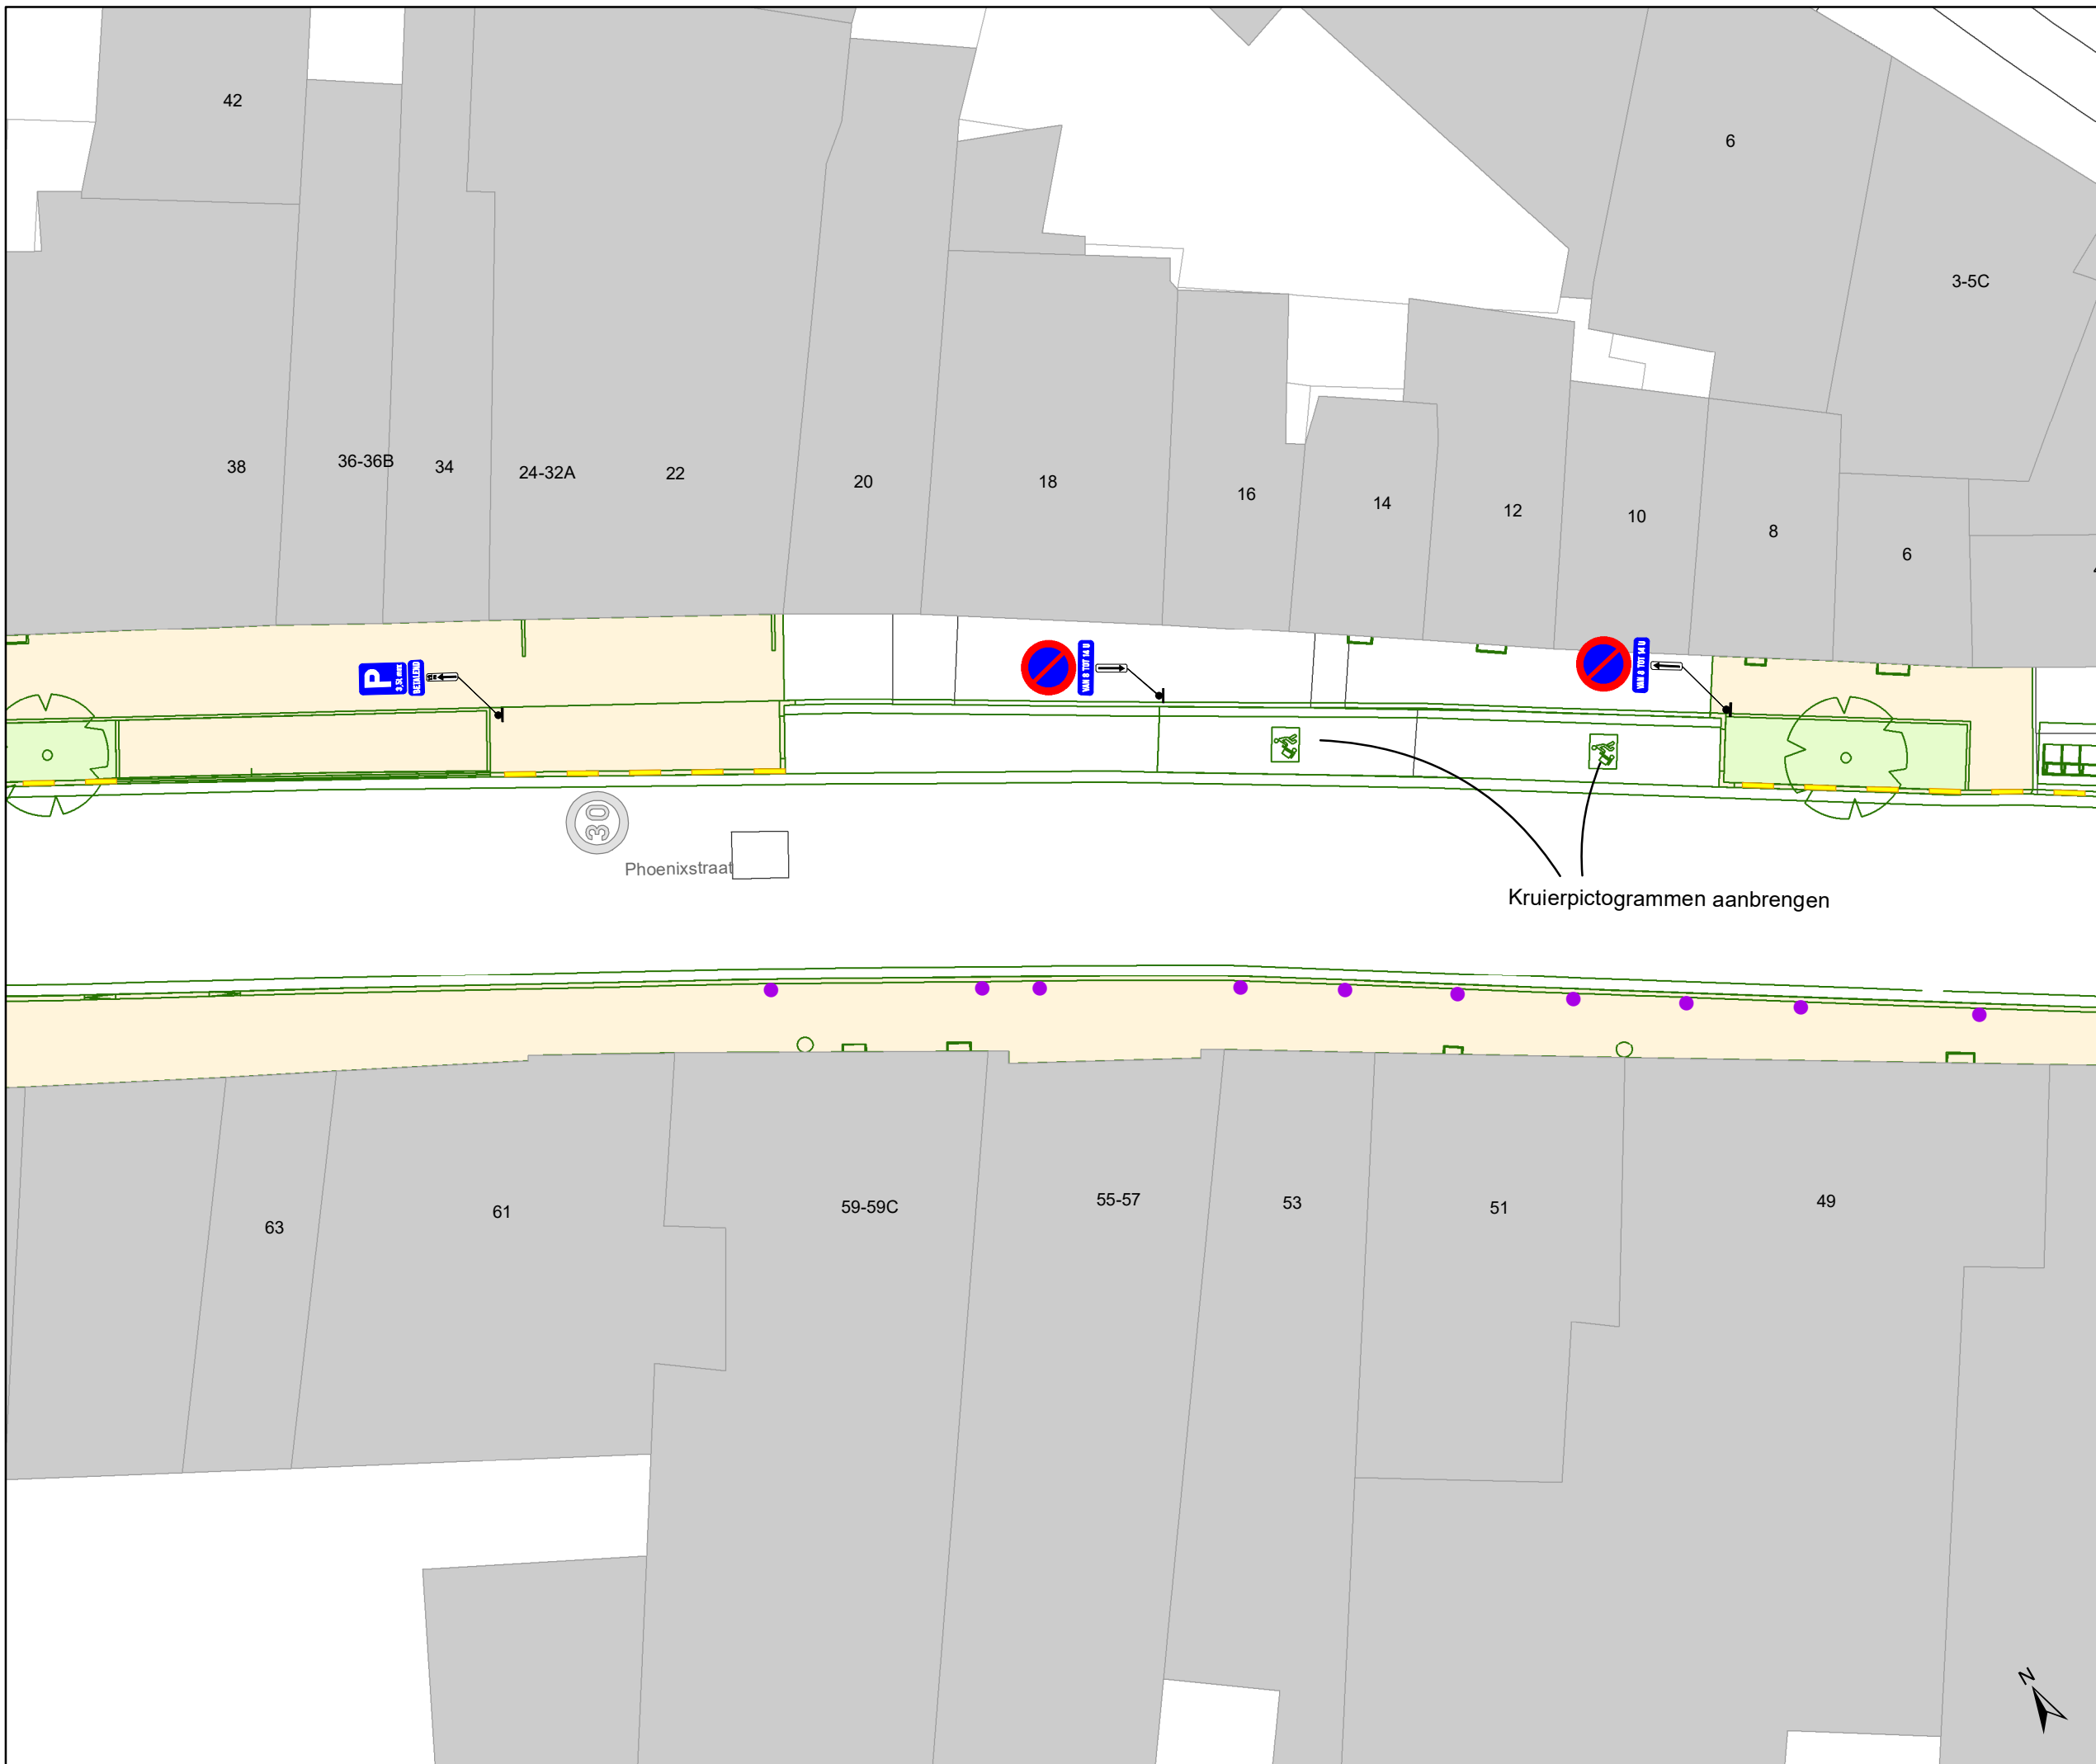




Legende

-  Bestaande verkeersborden
-  Geplande verkeersborden
-  Te verwijderen verkeersborden
-  Bestaande wegmarkeringen
-  Geplande wegmarkeringen
-  Te verwijderen wegmarkeringen
-  Werfzone - Heraanleg
-  Groenzone - Heraanleg
-  Hulplijnen

Straatmeubilair

-  Gepland paaltje (cfr uitvoeringsplan DWBW)
-  Bestaand paaltje

Kruierpictogrammen aanbrengen

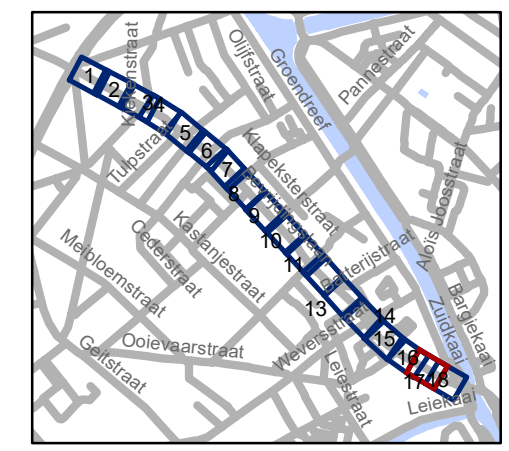


gent: Mobiliteitsbedrijf stad Gent
Verkeerstechnische taken

Bevrijdingslaan+Phoenixstraat IKZ-heraanleg

Dossiernummer P-455989

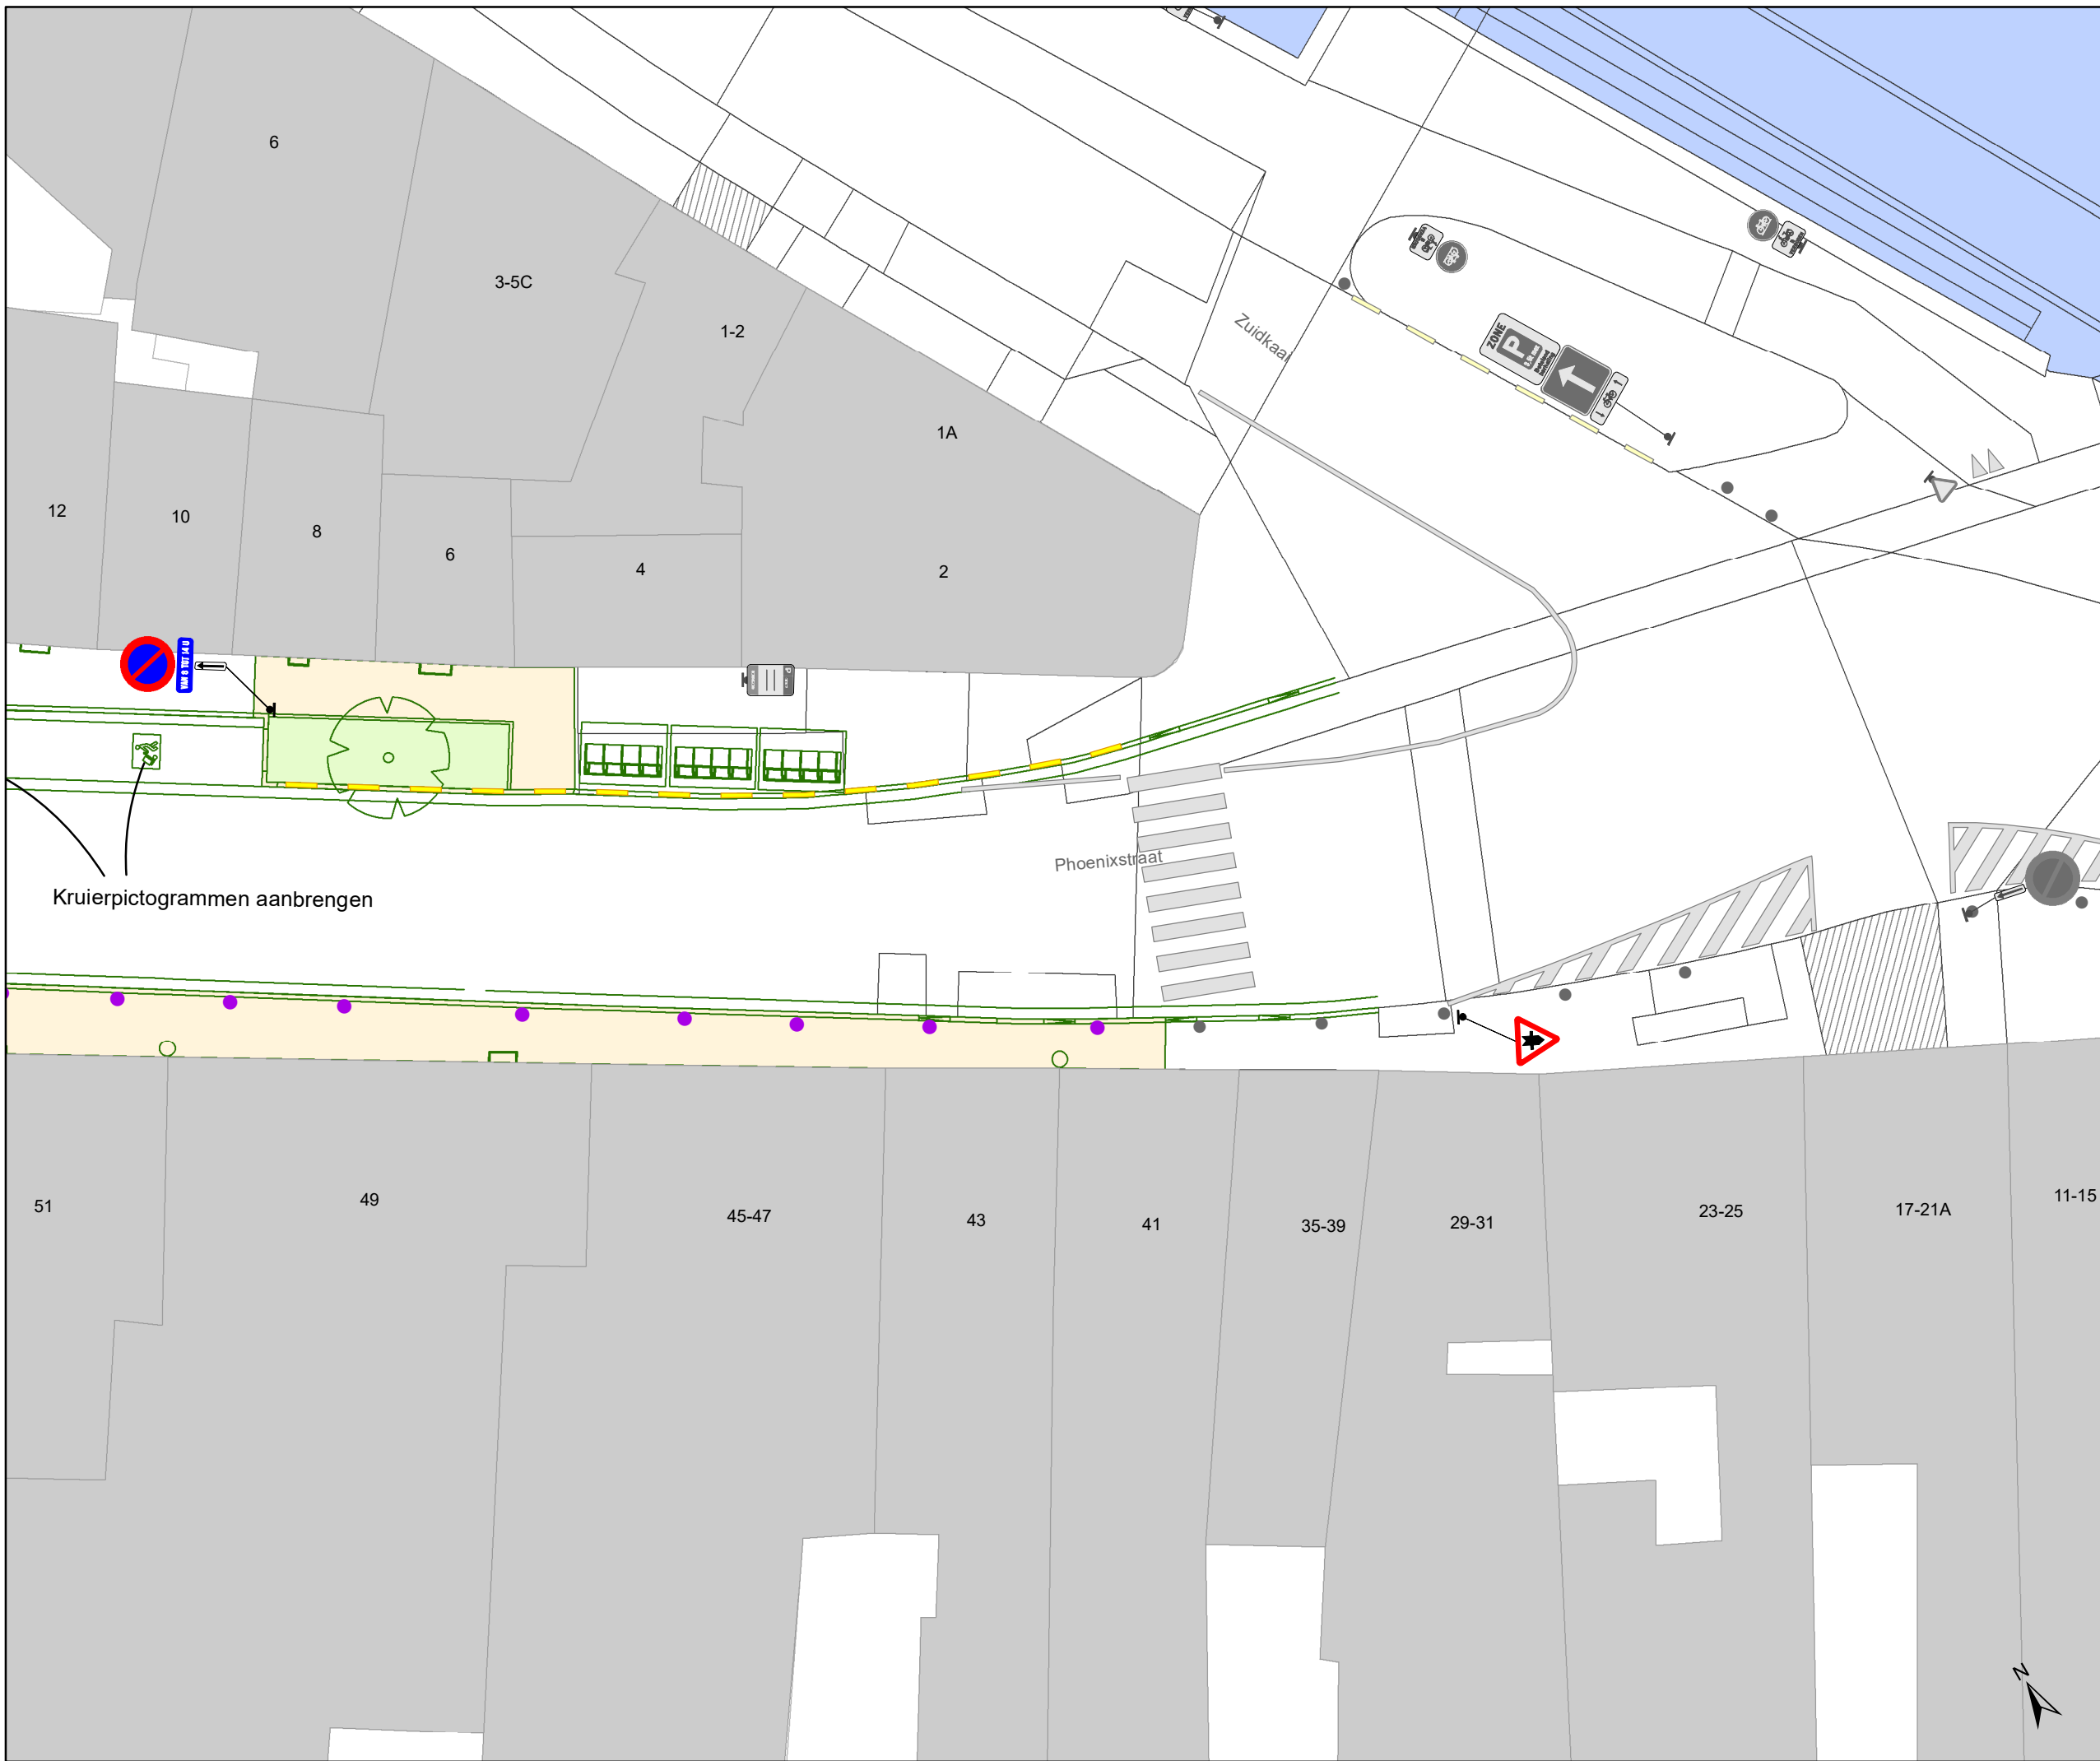

DATUM	SCHAAL	PLAN	P.FORMAAT
27/03/2024	1/200	17/18	A3




Legende

-  Bestaande verkeersborden
-  Geplande verkeersborden
-  Te verwijderen verkeersborden
-  Bestaande wegmarkeringen
-  Geplande wegmarkeringen
-  Te verwijderen wegmarkeringen
-  Werfzone - Heraanleg
-  Groenzone - Heraanleg
-  Hulplijnen

Straatmeubilair

-  Gepland paaltje (cfr uitvoeringsplan DWBW)
-  Bestaand paaltje

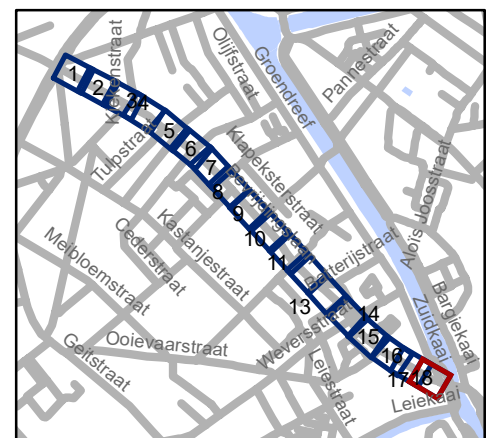

gent: Mobiliteitsbedrijf stad Gent
Verkeerstechnische taken

**Bevrijdingslaan+Phoenixstraat
IKZ-heraanleg**

Dossiernummer P-455989

DATUM	SCHAAL	PLAN	P FORMAAT
27/03/2024	1/200	18/18	A3