


- ### Legende
- Bestaande verkeersborden
  - Geplande verkeersborden
  - Te verwijderen verkeersborden
  - Bestaande wegmarkeringen
  - Geplande wegmarkeringen
  - Te verwijderen wegmarkeringen
  - Actieve fietsstalling
  - Geplande fietsstalling
  - Gepland te verwijderen fietsstalling
  - Gepland paaltje
  - Bestaand paaltje
  - Te verwijderen paaltje
  - Ander gepland dossier (ter uitvoering bij DWBW)
  - Werfzone - Toplaagvernieuwing

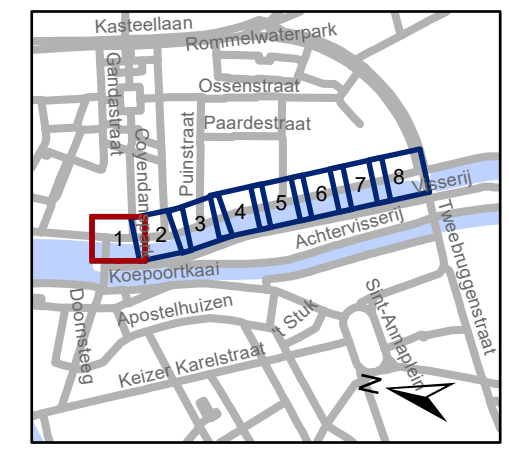

**gent:** Mobiliteitsbedrijf stad Gent  
Verkeerstechnische taken

**Ferdinand Lousbergkaai**  
**Toplaagvernieuwing**


Dossiernummer P-506109

DATUM	SCHAAL	PLAN	P FORMAAT
27/03/2024	1/200	1/8	A3

1W


2W



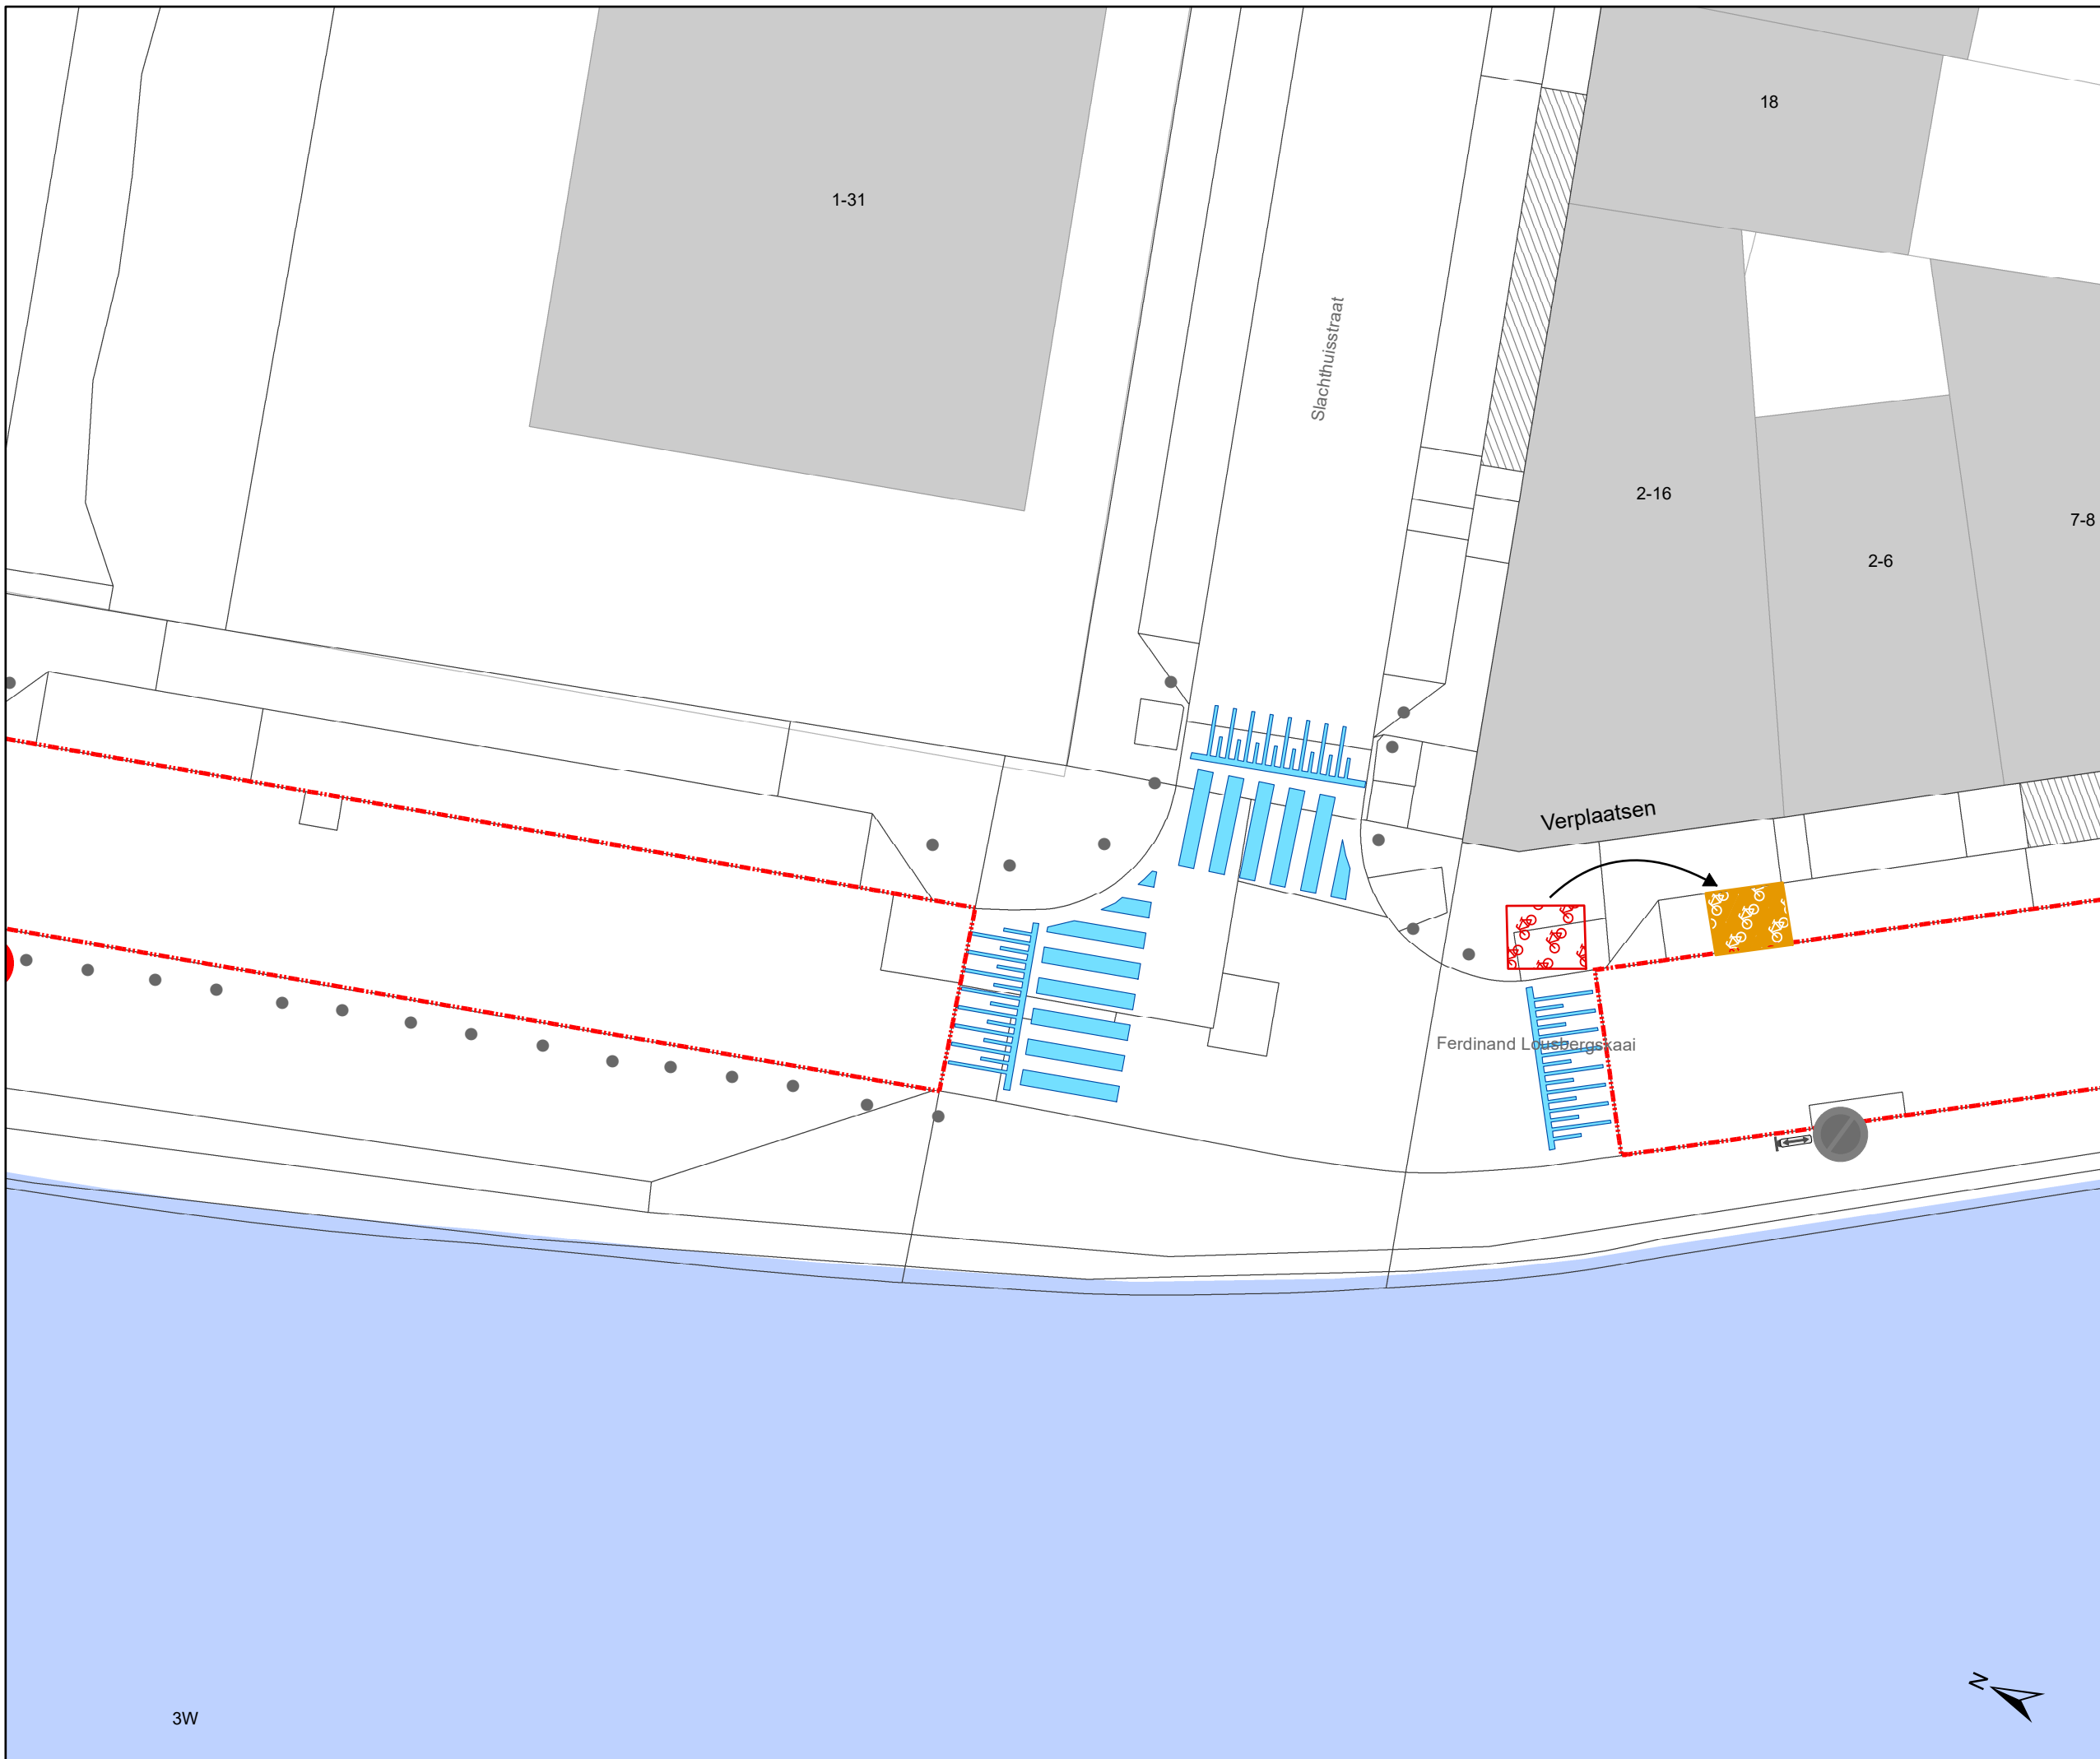

# Legende

-  Bestaande verkeersborden
-  Geplande verkeersborden
-  Te verwijderen verkeersborden
-  Bestaande wegmarkeringen
-  Geplande wegmarkeringen
-  Te verwijderen wegmarkeringen
-  Actieve fietsstalling
-  Geplande fietsstalling
-  Gepland te verwijderen fietsstalling
-  Gepland paaltje
-  Bestaand paaltje
-  Te verwijderen paaltje
-  Ander gepland dossier (ter uitvoering bij DWBW)
-  Werfzone - Toplaagvernieuwing

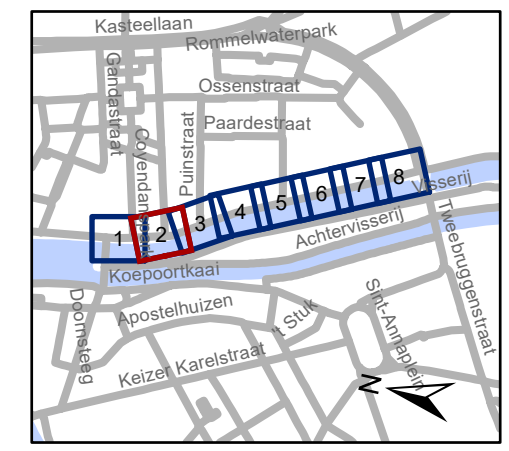


**gent:** Mobiliteitsbedrijf stad Gent  
Verkeerstechnische taken

**Ferdinand Lousbergkaai**  
**Toplaagvernieuwing**

Dossiernummer P-506109


DATUM	SCHAAL	PLAN	P FORMAAT
27/03/2024	1/200	2/8	A3



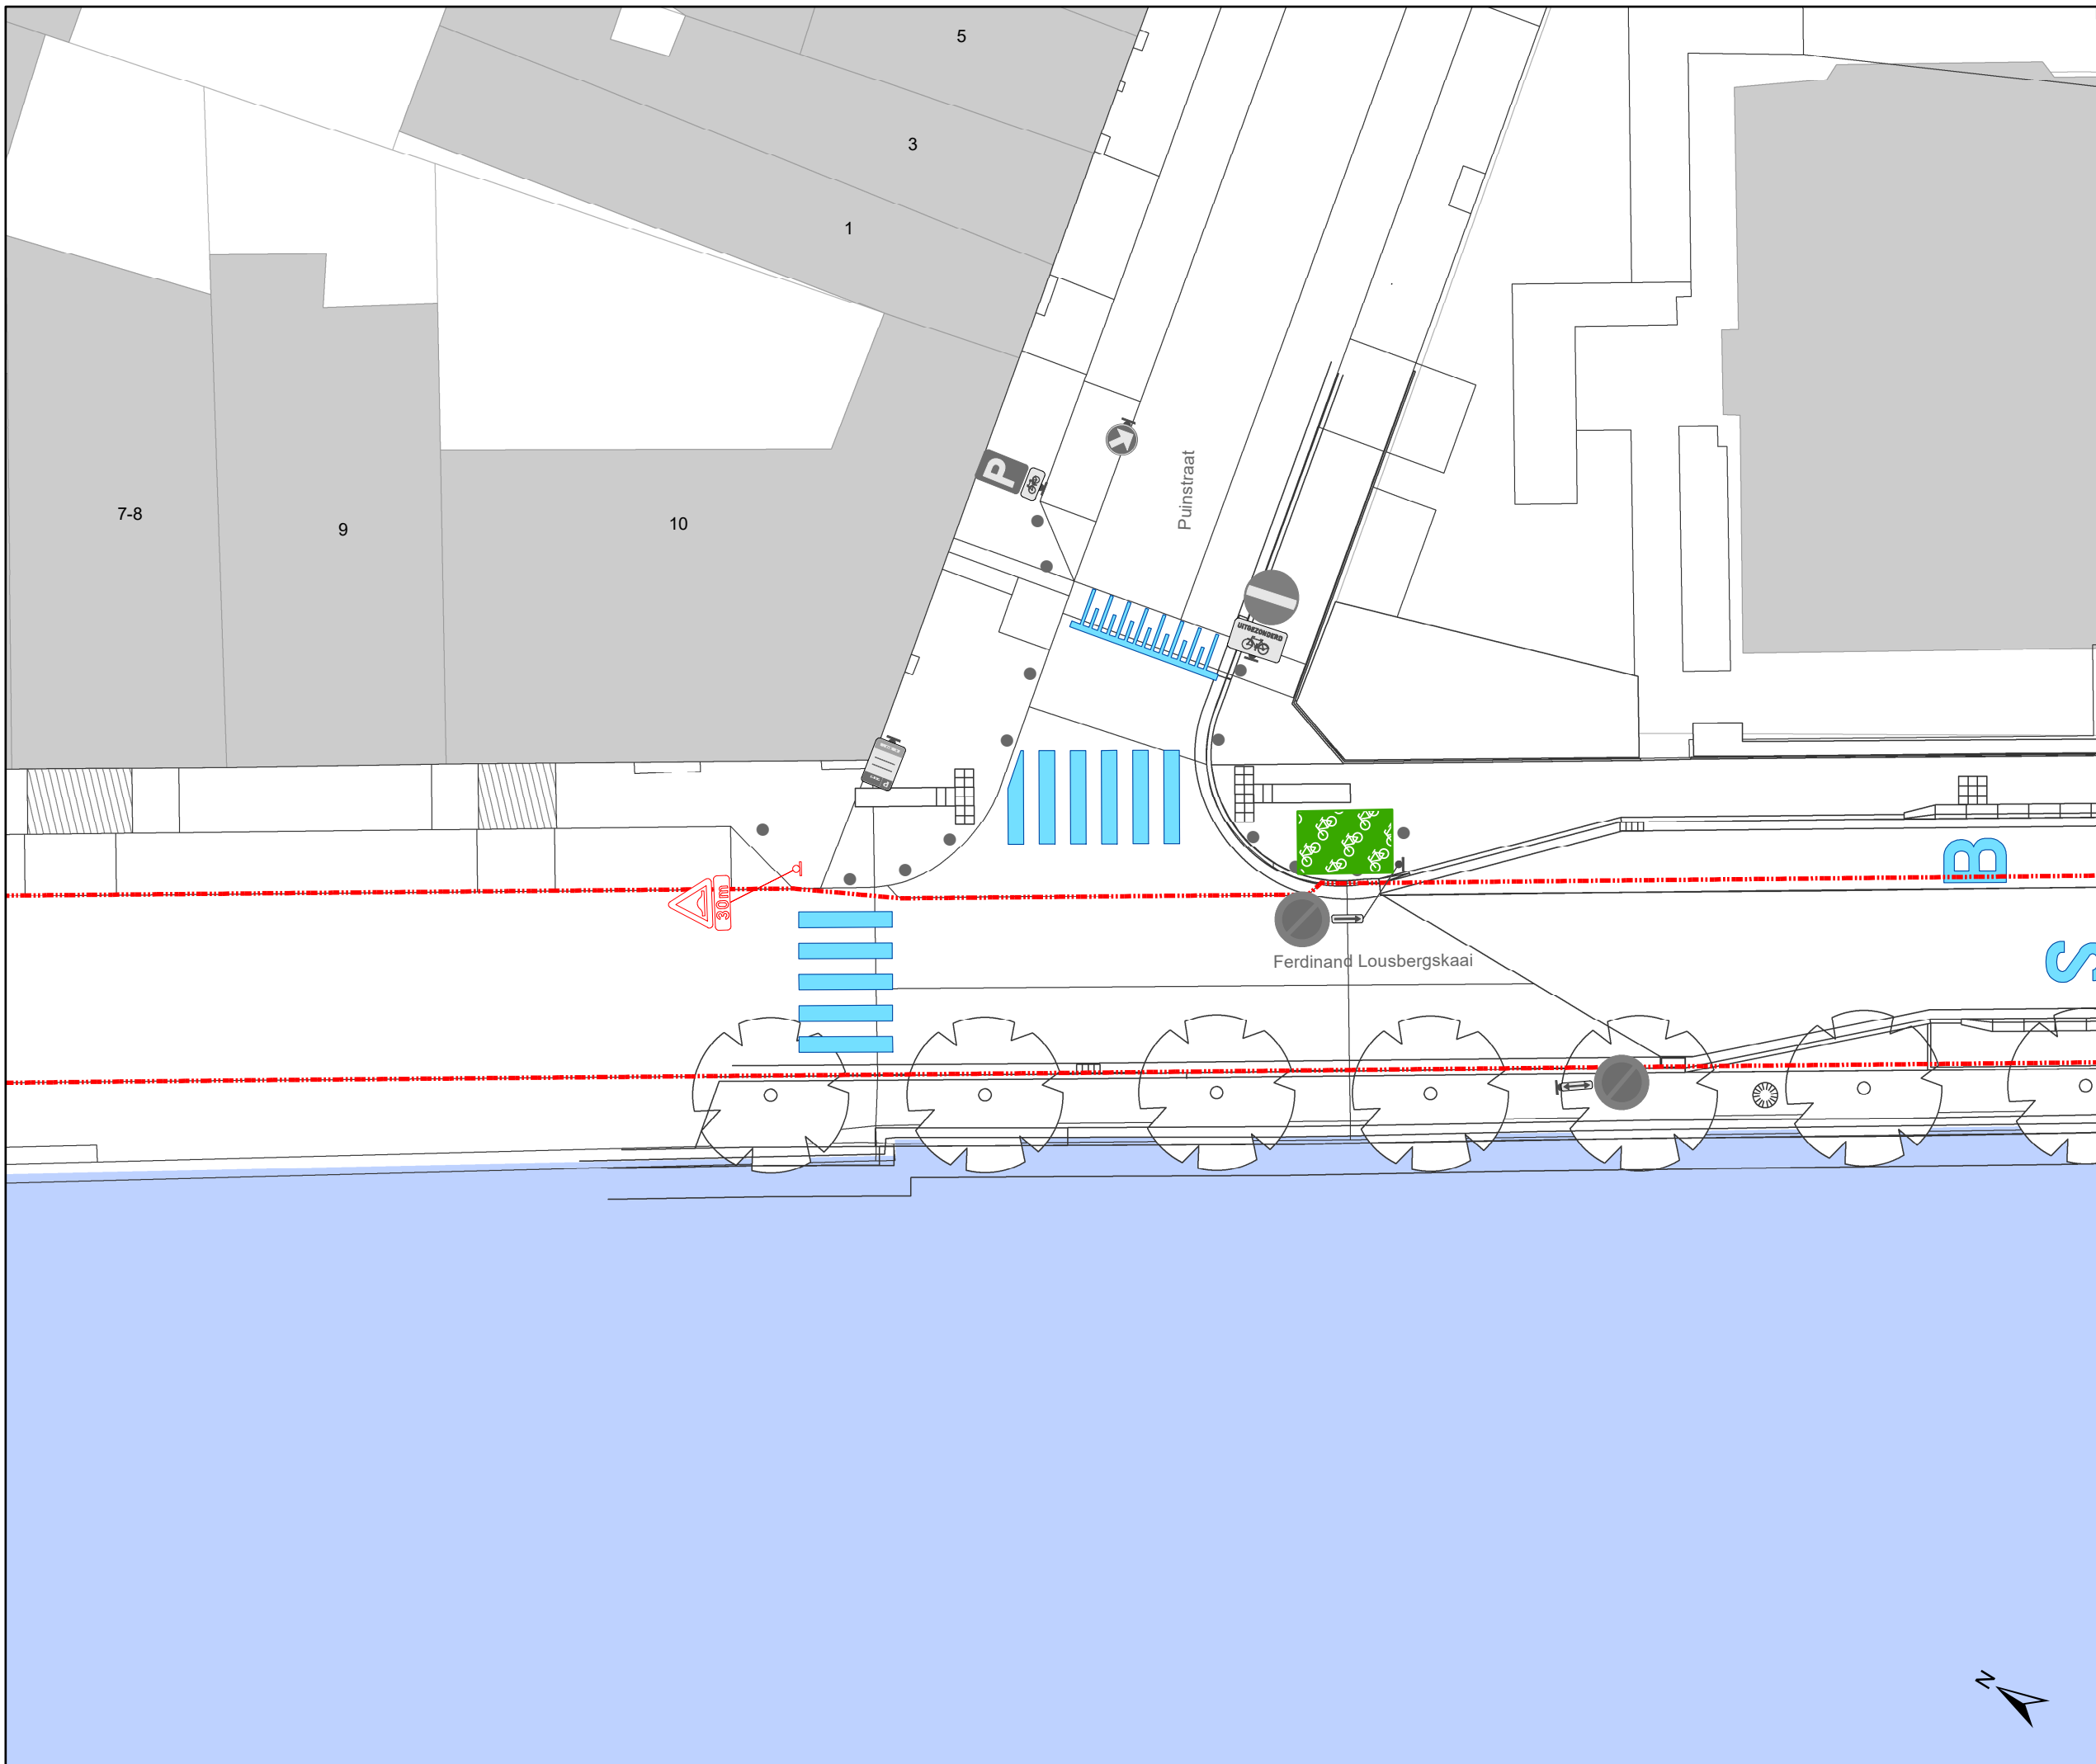

# Legende

-  Bestaande verkeersborden
-  Geplande verkeersborden
-  Te verwijderen verkeersborden
-  Bestaande wegmarkeringen
-  Geplande wegmarkeringen
-  Te verwijderen wegmarkeringen
-  Actieve fietsenstalling
-  Geplande fietsenstalling
-  Gepland te verwijderen fietsenstalling
-  Gepland paaltje
-  Bestaand paaltje
-  Te verwijderen paaltje
-  Ander gepland dossier (ter uitvoering bij DWBW)
-  Werfzone - Toplaagvernieuwing

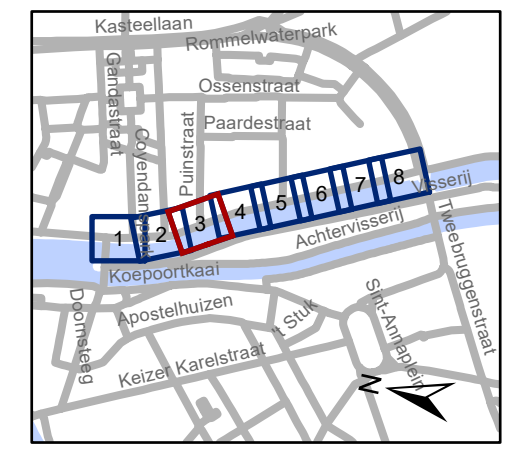


**gent:** Mobiliteitsbedrijf stad Gent  
Verkeerstechnische taken

**Ferdinand Lousbergkaai**  
**Toplaagvernieuwing**


Dossiernummer P-506109

DATUM	SCHAAL	PLAN	P FORMAAT
27/03/2024	1/200	3/8	A3

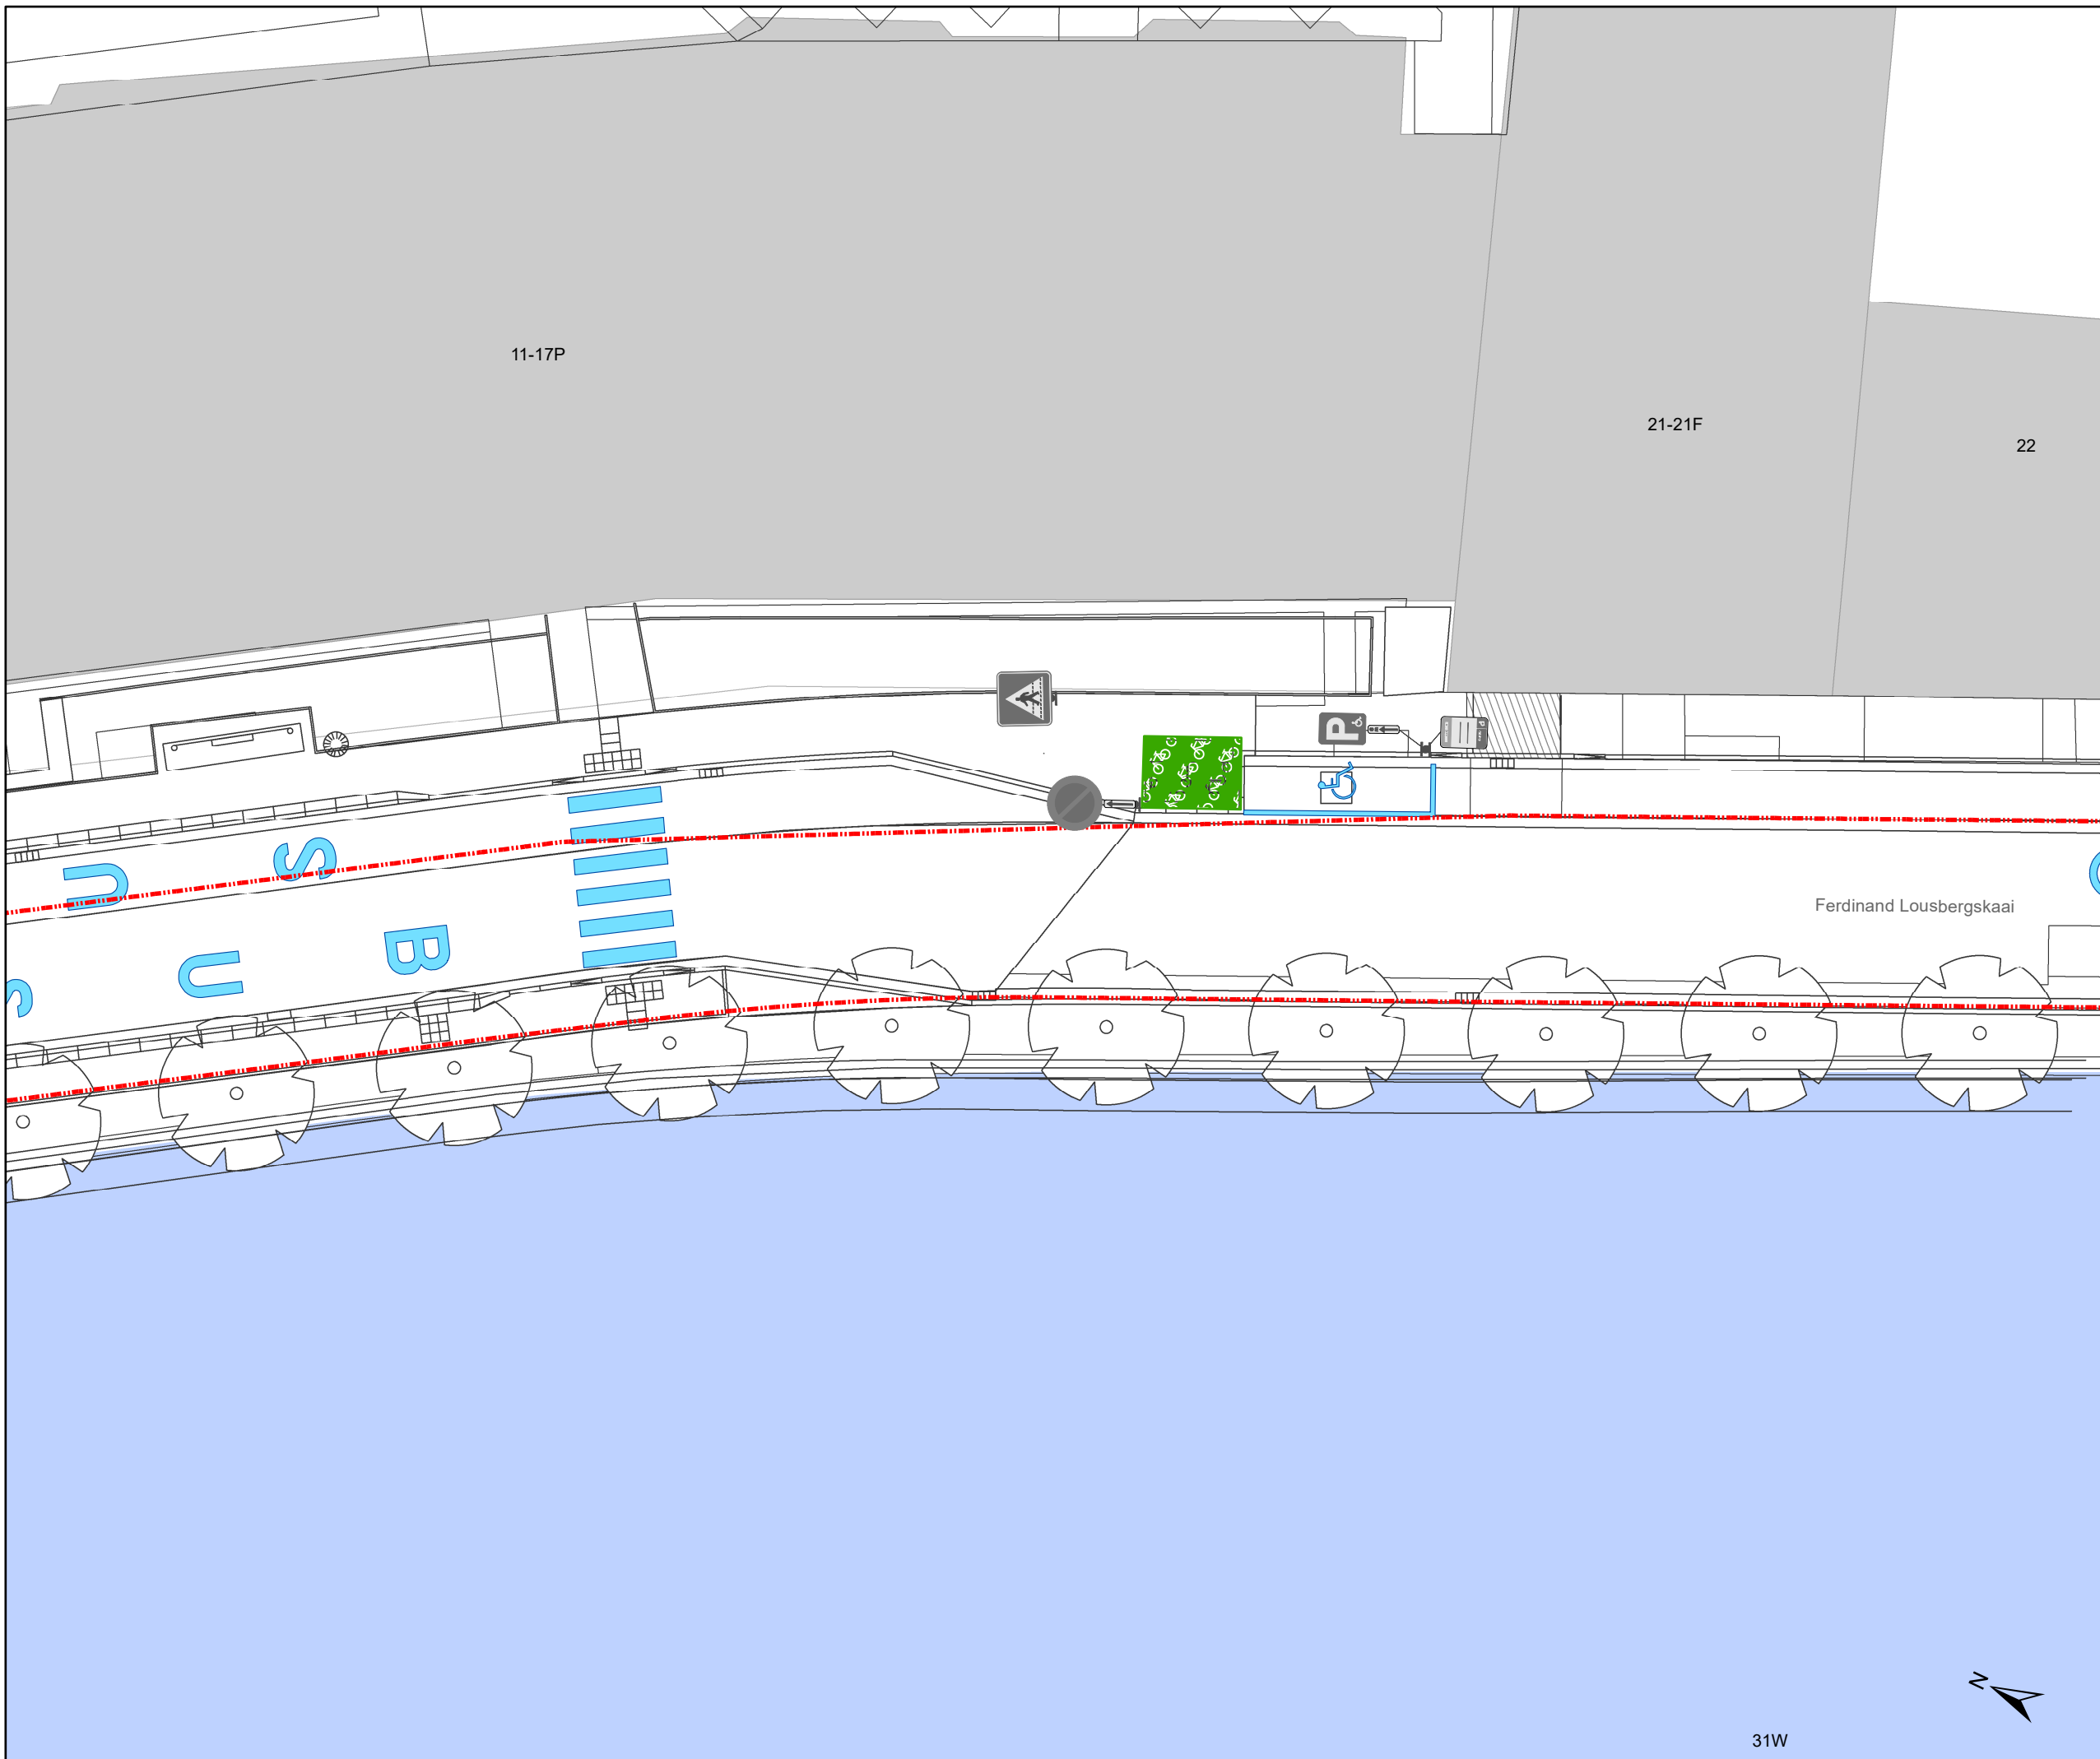

# Legende

-  Bestaande verkeersborden
-  Geplande verkeersborden
-  Te verwijderen verkeersborden
-  Bestaande wegmarkeringen
-  Geplande wegmarkeringen
-  Te verwijderen wegmarkeringen
-  Actieve fietsenstalling
-  Geplande fietsenstalling
-  Gepland te verwijderen fietsenstalling
-  Gepland paaltje
-  Bestaand paaltje
-  Te verwijderen paaltje
-  Ander gepland dossier (ter uitvoering bij DWBW)
-  Werfzone - Toplaagvernieuwing

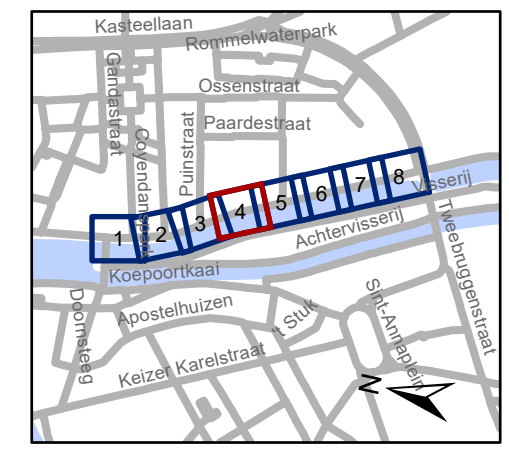


**gent:** Mobiliteitsbedrijf stad Gent  
Verkeerstechnische taken

**Ferdinand Lousbergkaai  
Toplaagvernieuwing**


Dossiernummer P-506109

DATUM	SCHAAL	PLAN	P FORMAAT
27/03/2024	1/200	4/8	A3

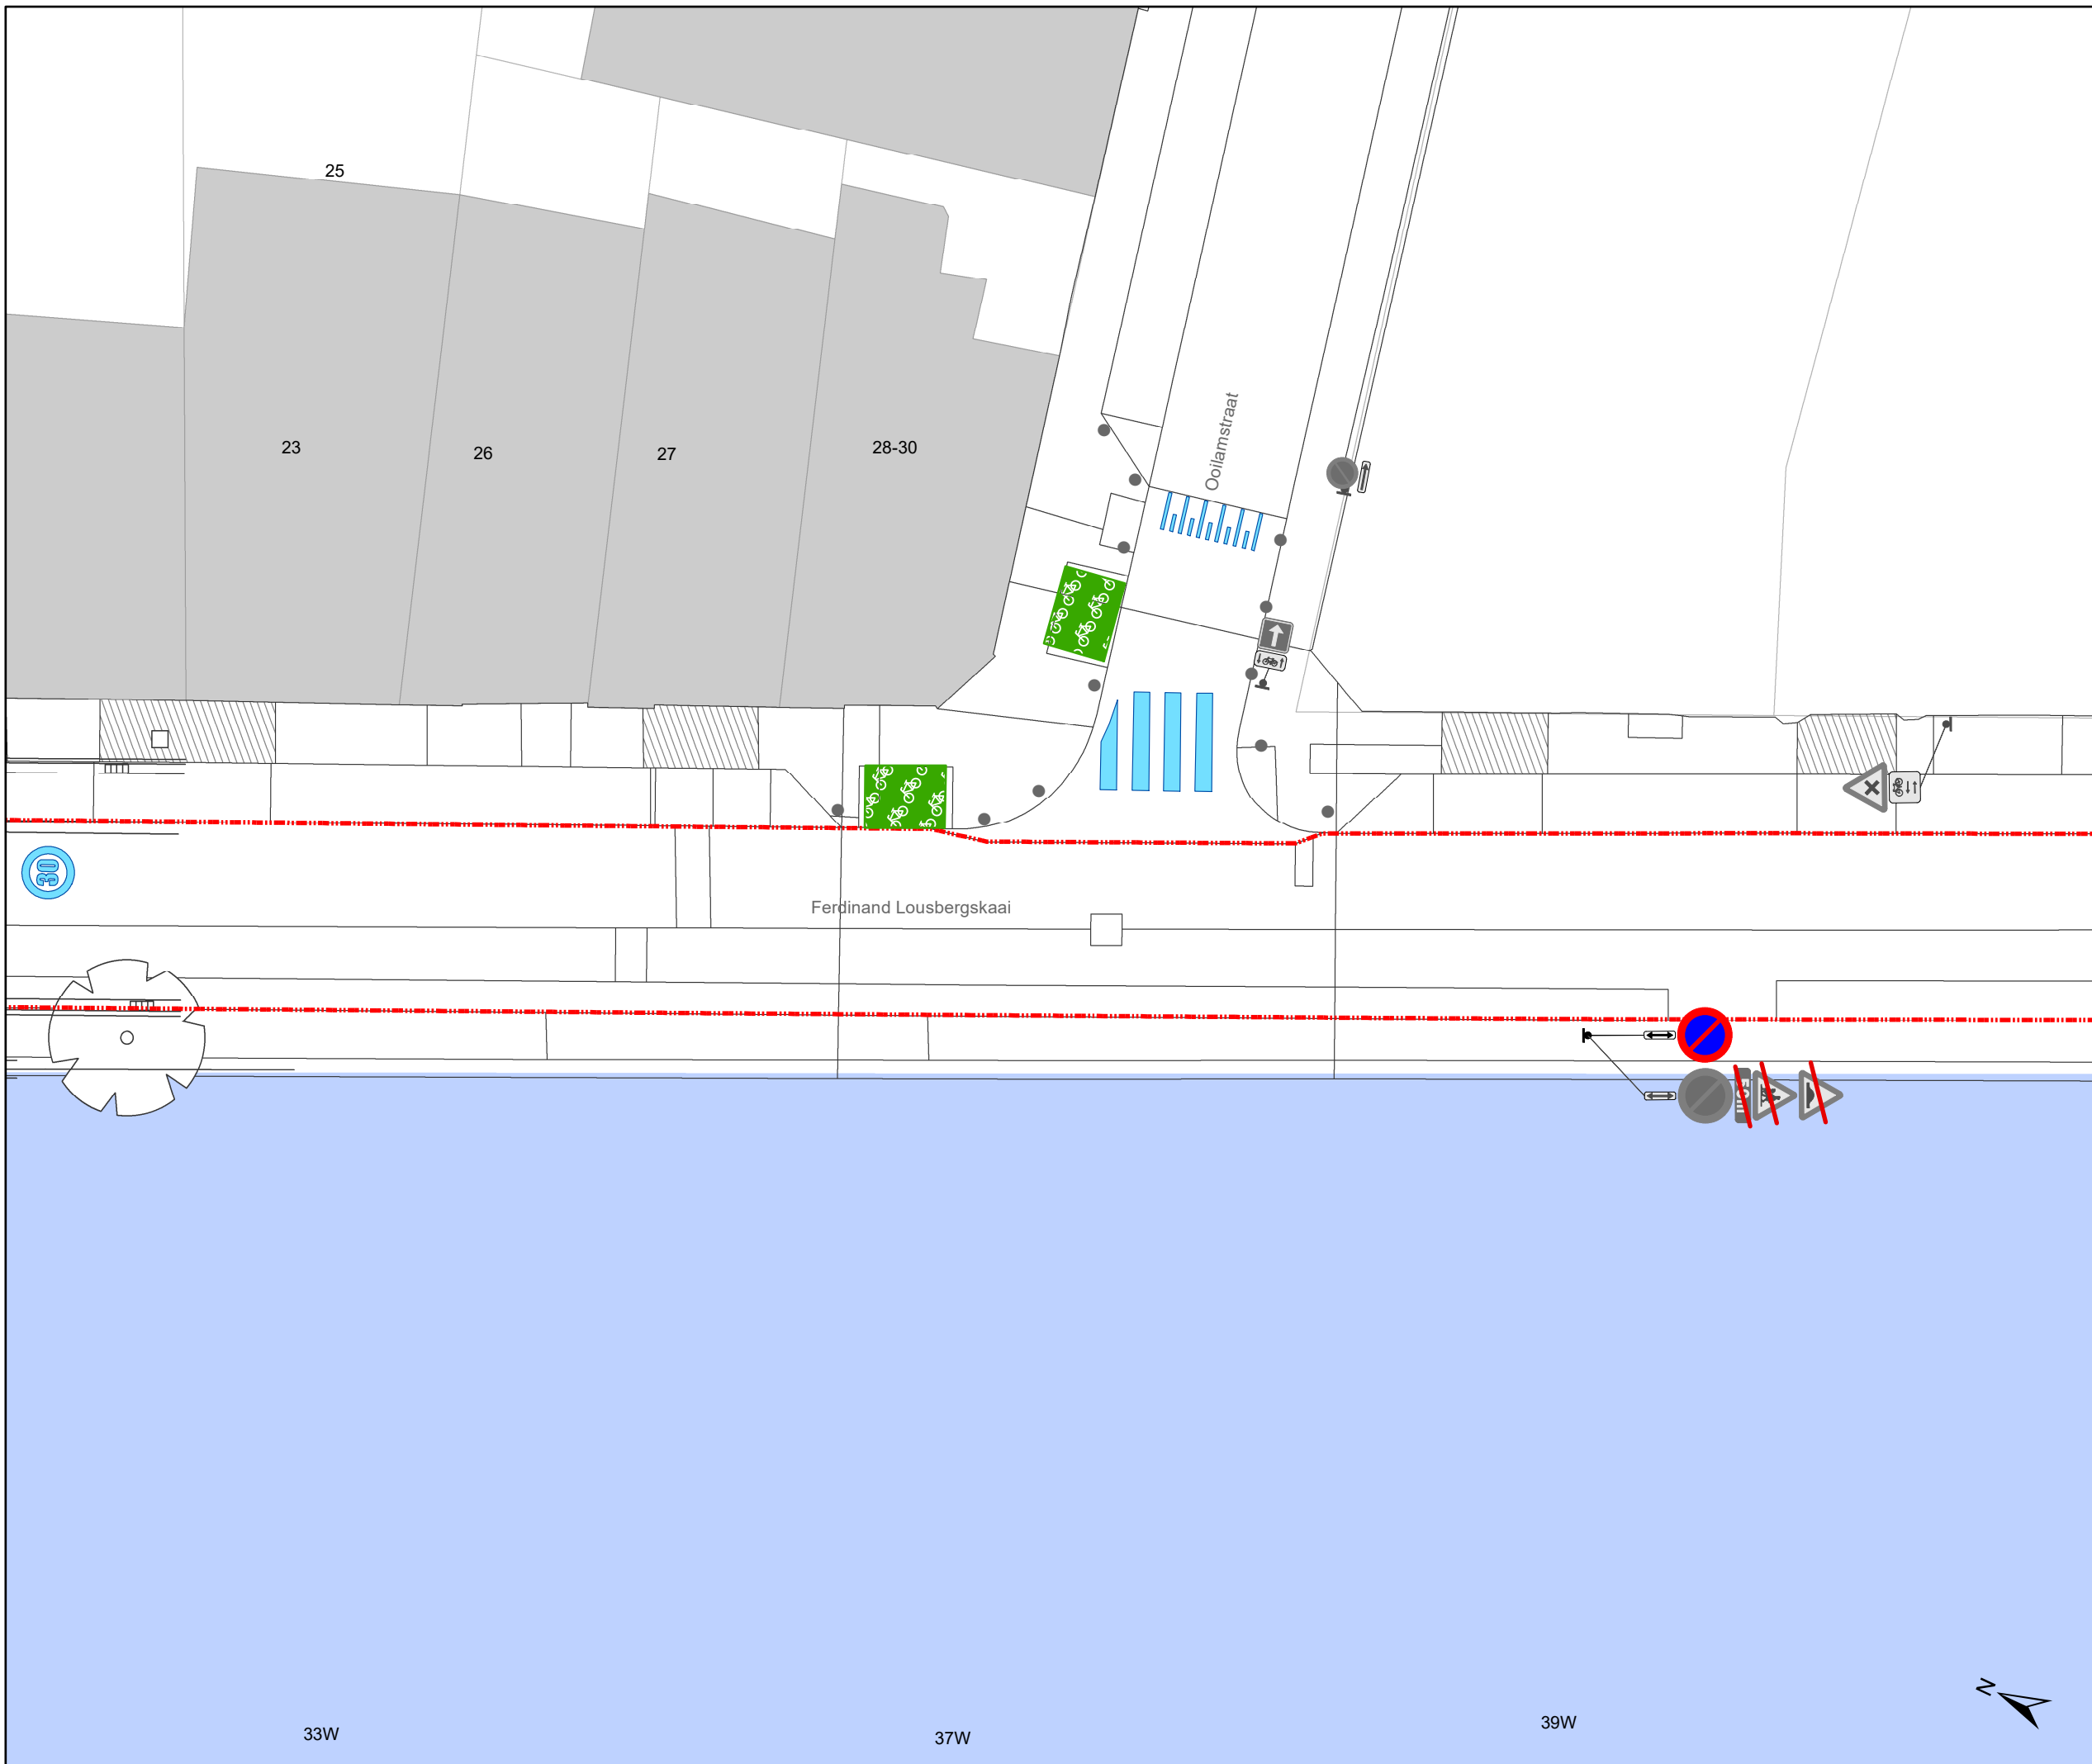

# Legende

-  Bestaande verkeersborden
-  Geplande verkeersborden
-  Te verwijderen verkeersborden
-  Bestaande wegmarkeringen
-  Geplande wegmarkeringen
-  Te verwijderen wegmarkeringen
-  Actieve fietsenstalling
-  Geplande fietsenstalling
-  Gepland te verwijderen fietsenstalling
-  Gepland paaltje
-  Bestaand paaltje
-  Te verwijderen paaltje
-  Ander gepland dossier (ter uitvoering bij DWBW)
-  Werfzone - Toplaagvernieuwing

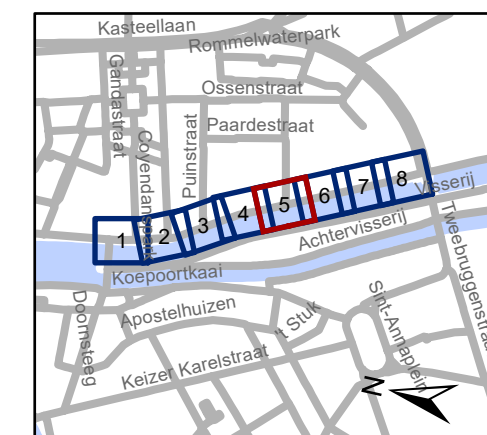

**gent:** Mobiliteitsbedrijf stad Gent  
Verkeerstechnische taken

**Ferdinand Lousbergkaai**  
**Toplaagvernieuwing**

Dossiernummer P-506109


DATUM	SCHAAL	PLAN	P FORMAAT
27/03/2024	1/200	5/8	A3

33W

37W


39W



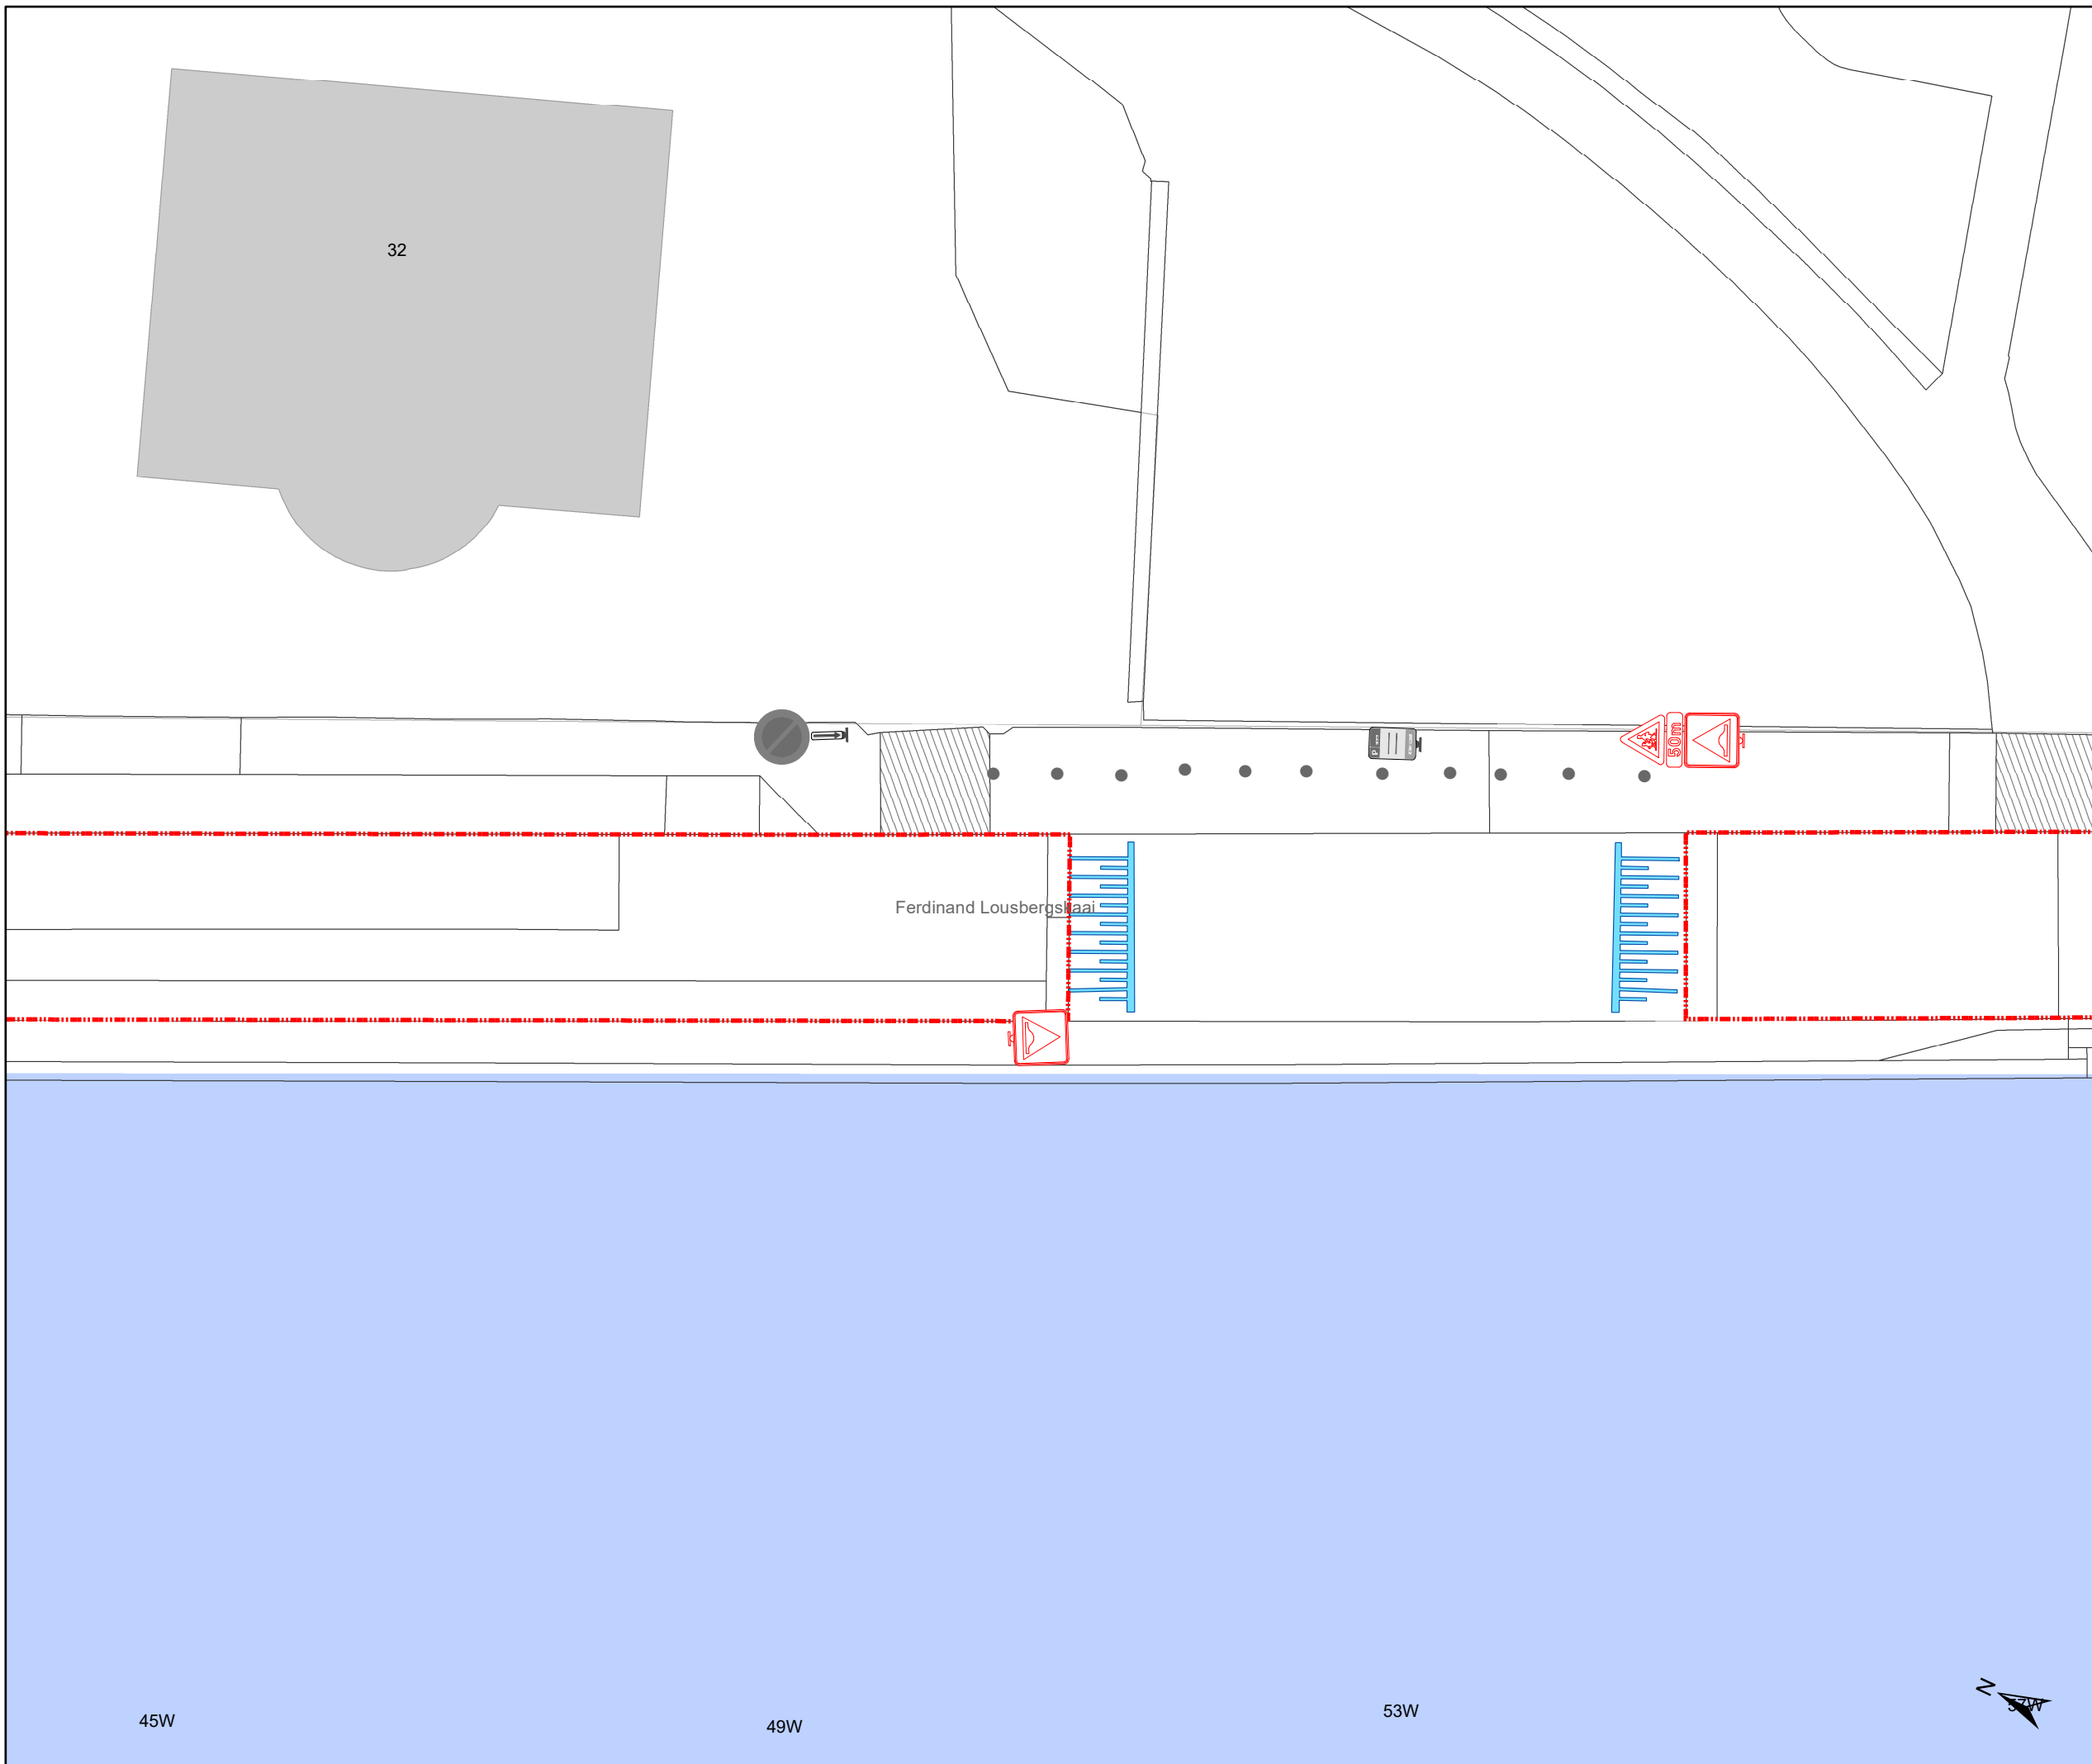

# Legende

-  Bestaande verkeersborden
-  Geplande verkeersborden
-  Te verwijderen verkeersborden
-  Bestaande wegmarkeringen
-  Geplande wegmarkeringen
-  Te verwijderen wegmarkeringen
-  Actieve fietsstalling
-  Geplande fietsstalling
-  Gepland te verwijderen fietsstalling
-  Gepland paaltje
-  Bestaand paaltje
-  Te verwijderen paaltje
-  Ander gepland dossier (ter uitvoering bij DWBW)
-  Werfzone - Toplaagvernieuwing

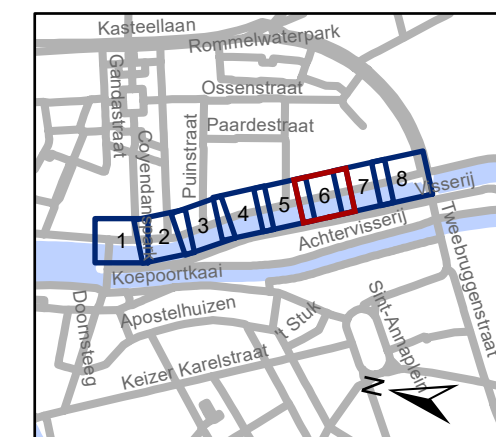

**gent:** Mobiliteitsbedrijf stad Gent  
Verkeerstechnische taken

## Ferdinand Lousbergkaai Toplaagvernieuwing

Dossiernummer P-506109


DATUM	SCHAAL	PLAN	P FORMAAT
27/03/2024	1/200	6/8	A3

45W

49W

53W



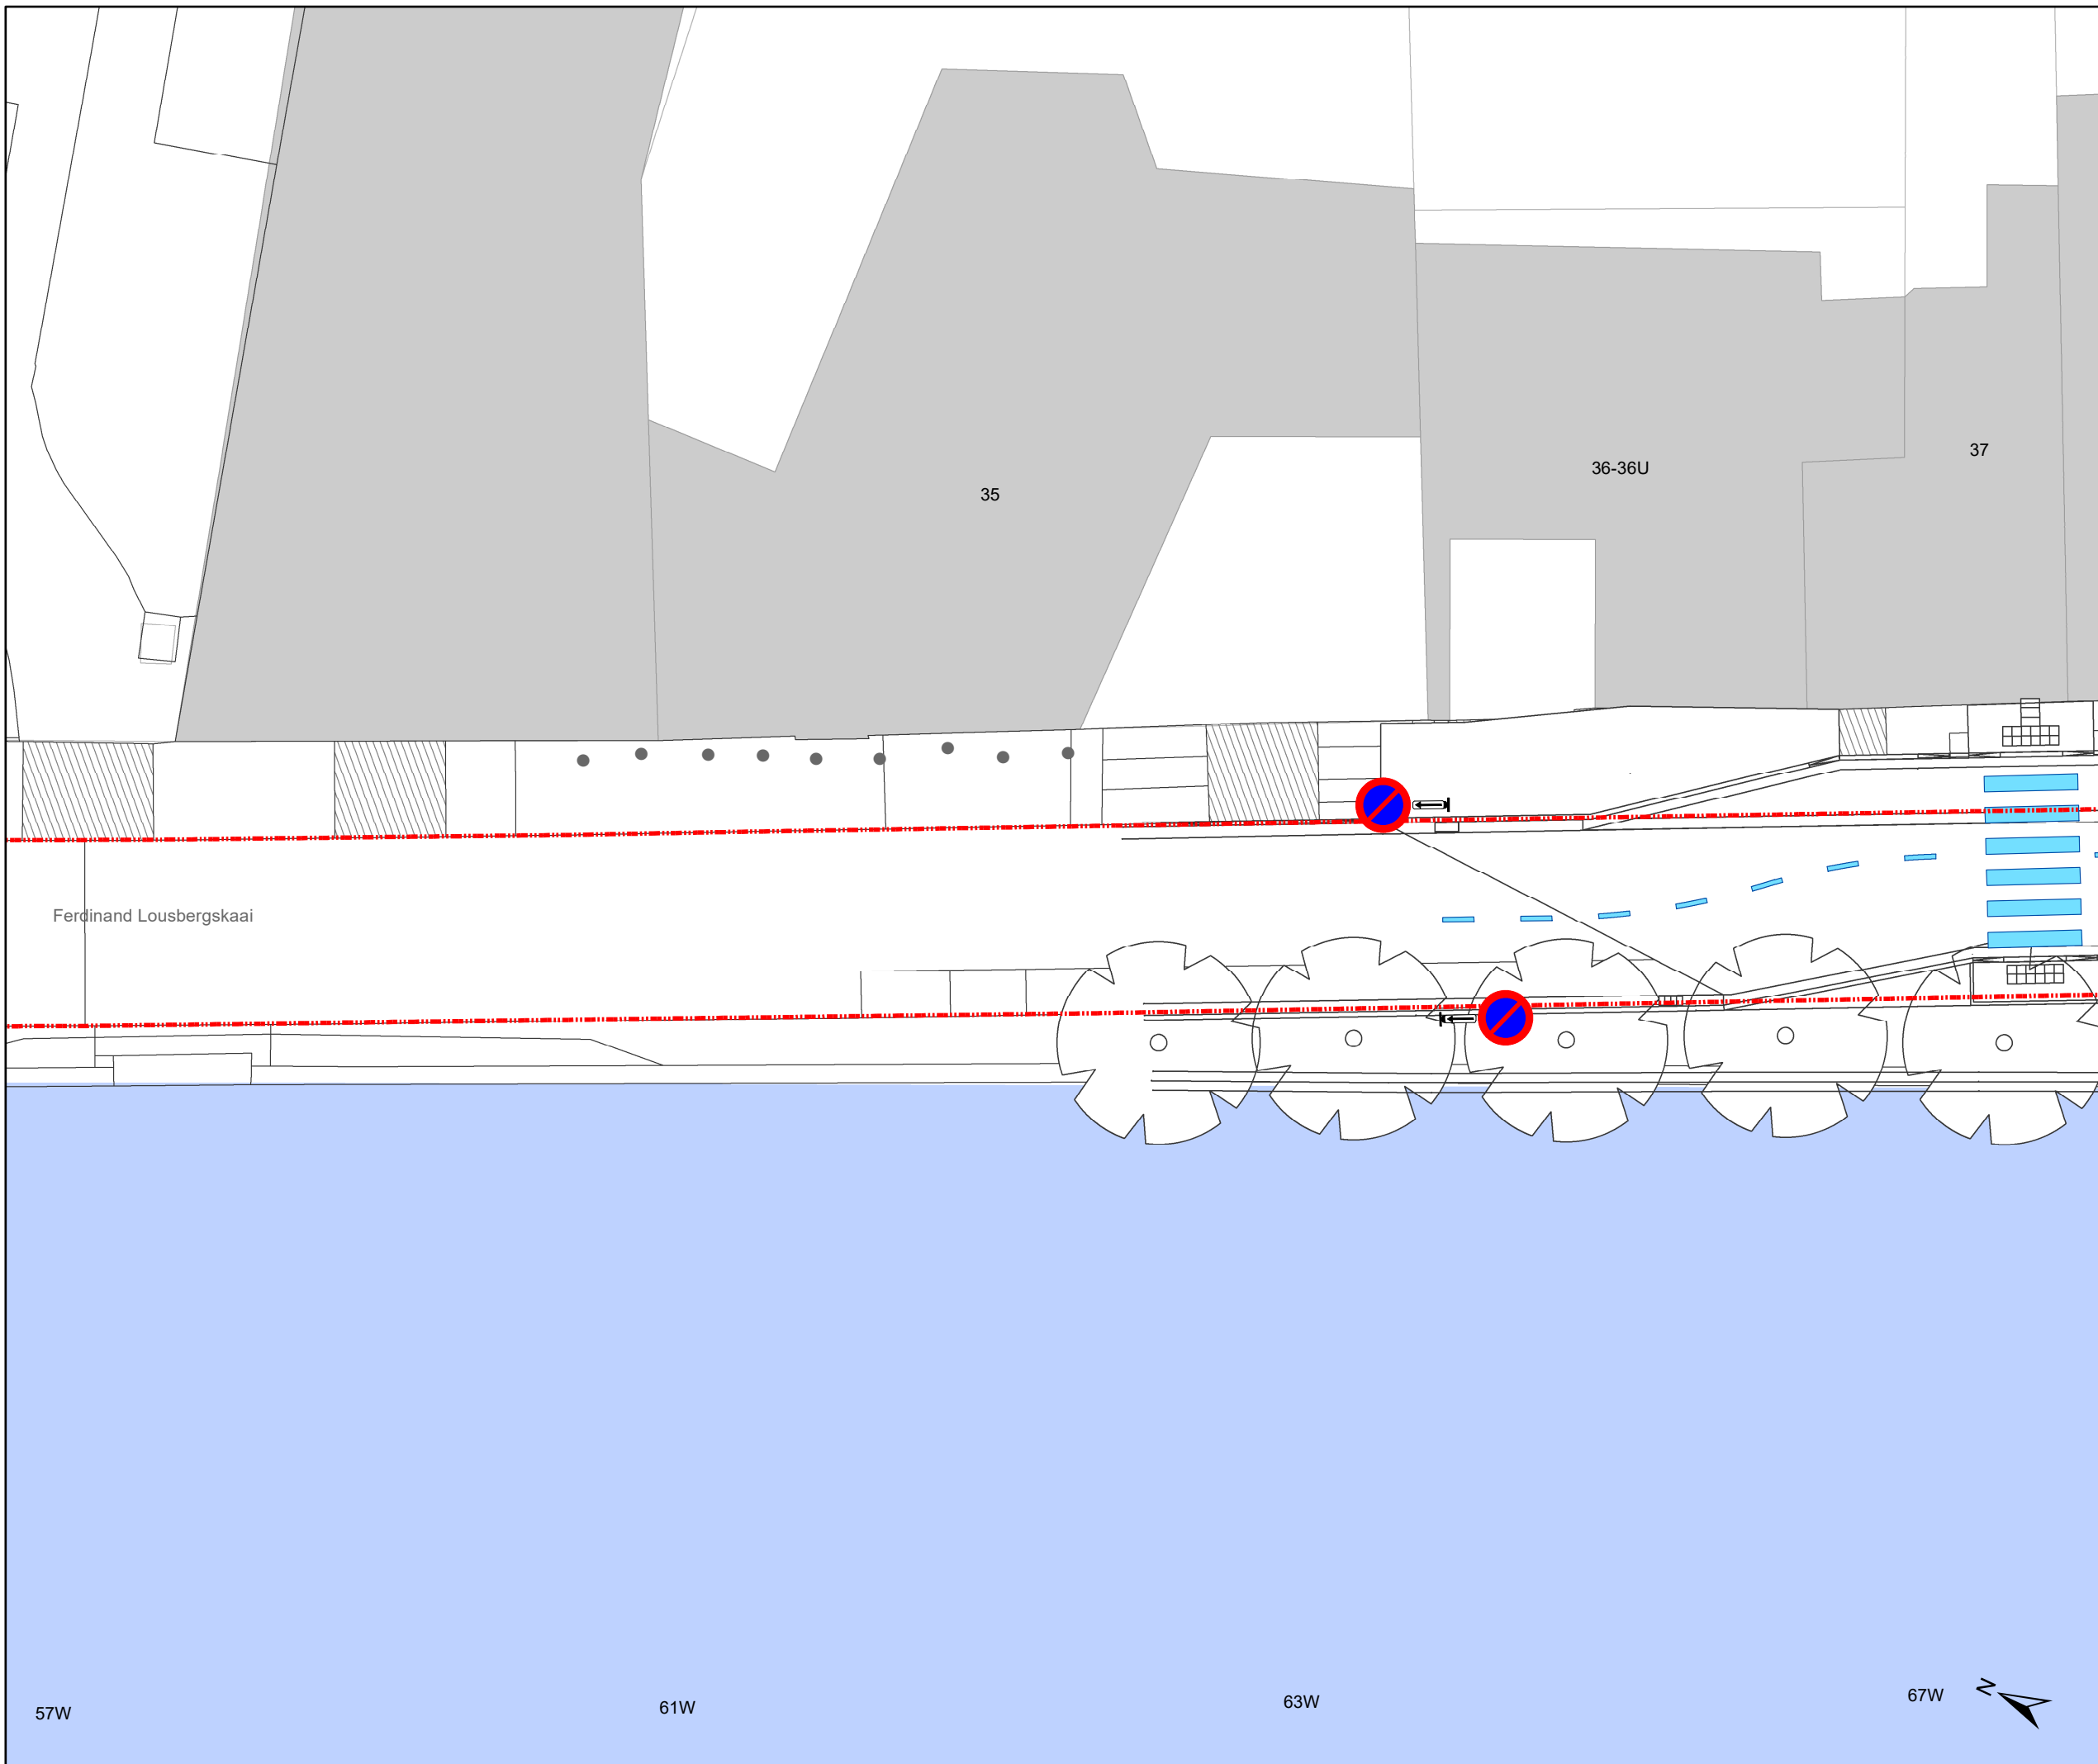

# Legende

-  Bestaande verkeersborden
-  Geplande verkeersborden
-  Te verwijderen verkeersborden
-  Bestaande wegmarkeringen
-  Geplande wegmarkeringen
-  Te verwijderen wegmarkeringen
-  Actieve fietsstalling
-  Geplande fietsstalling
-  Gepland te verwijderen fietsstalling
-  Gepland paaltje
-  Bestaand paaltje
-  Te verwijderen paaltje
-  Ander gepland dossier (ter uitvoering bij DWBW)
-  Werfzone - Toplaagvernieuwing

Ferdinand Lousbergkaai

35

36-36U


37

57W

61W

63W

67W

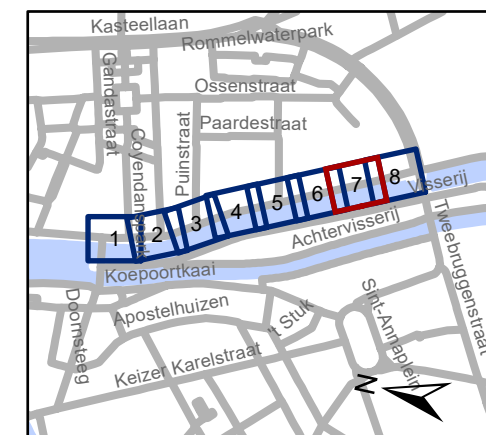


**gent:** Mobiliteitsbedrijf stad Gent  
Verkeerstechnische taken

## Ferdinand Lousbergkaai Toplaagvernieuwing


Dossiernummer P-506109

DATUM	SCHAAL	PLAN	P FORMAAT
27/03/2024	1/200	7/8	A3

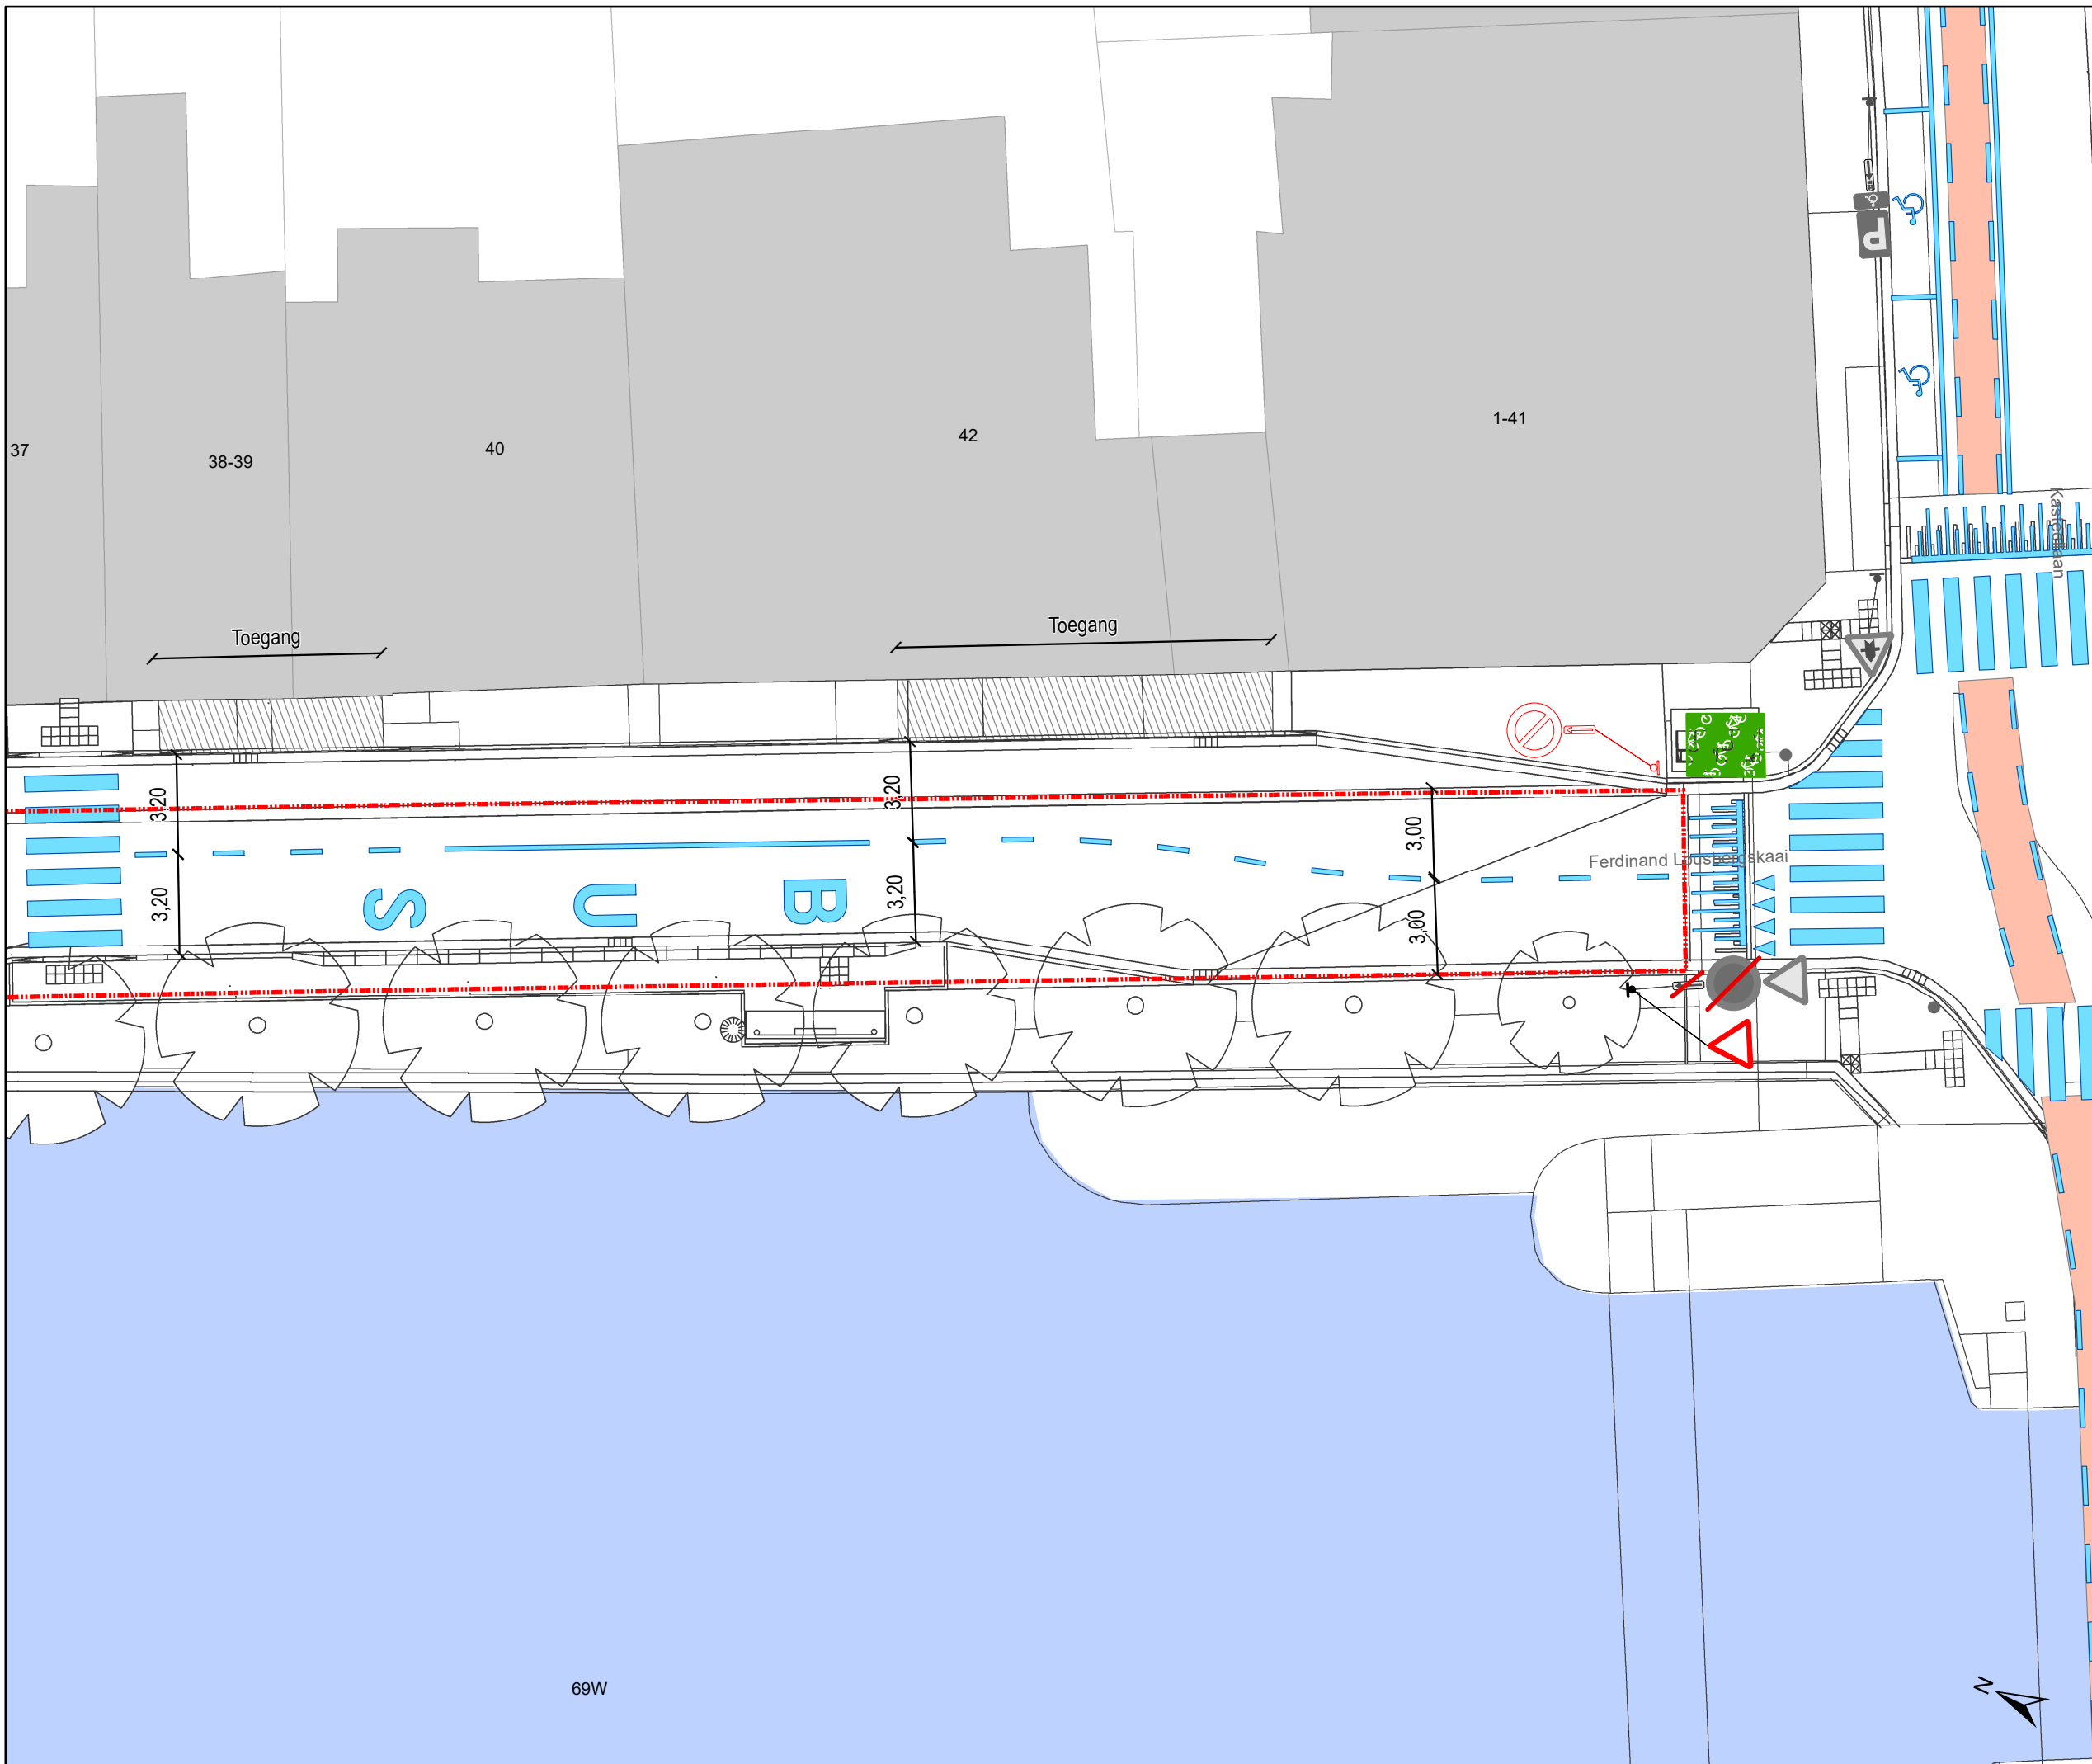

# Legende

-  Bestaande verkeersborden
-  Geplande verkeersborden
-  Te verwijderen verkeersborden
-  Bestaande wegmarkeringen
-  Geplande wegmarkeringen
-  Te verwijderen wegmarkeringen
-  Actieve fietsenstalling
-  Geplande fietsenstalling
-  Gepland te verwijderen fietsenstalling
-  Gepland paaltje
-  Bestaand paaltje
-  Te verwijderen paaltje
-  Ander gepland dossier (ter uitvoering bij DWBW)
-  Werfzone - Toplaagvernieuwing

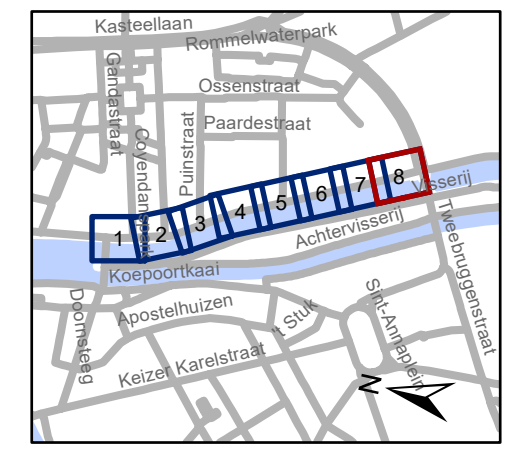

**gent:** Mobiliteitsbedrijf stad Gent  
Verkeerstechnische taken

**Ferdinand Lousbergkaai**  
**Toplaagvernieuwing**

Dossiernummer P-506109

DATUM	SCHAAL	PLAN	P FORMAAT
27/03/2024	1/200	8/8	A3