



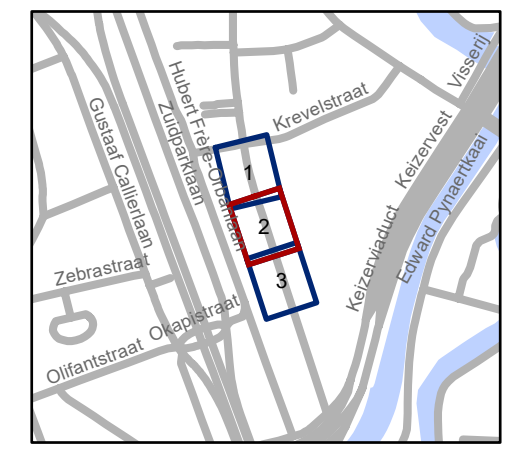

# Legende

-  Bestaande verkeersborden
-  Geplande verkeersborden
-  Te verwijderen verkeersborden
-  Bestaande wegmarkeringen
-  Geplande wegmarkeringen
-  Te verwijderen wegmarkeringen
-  Ontwerp heraanleg
-  Gepland omega element

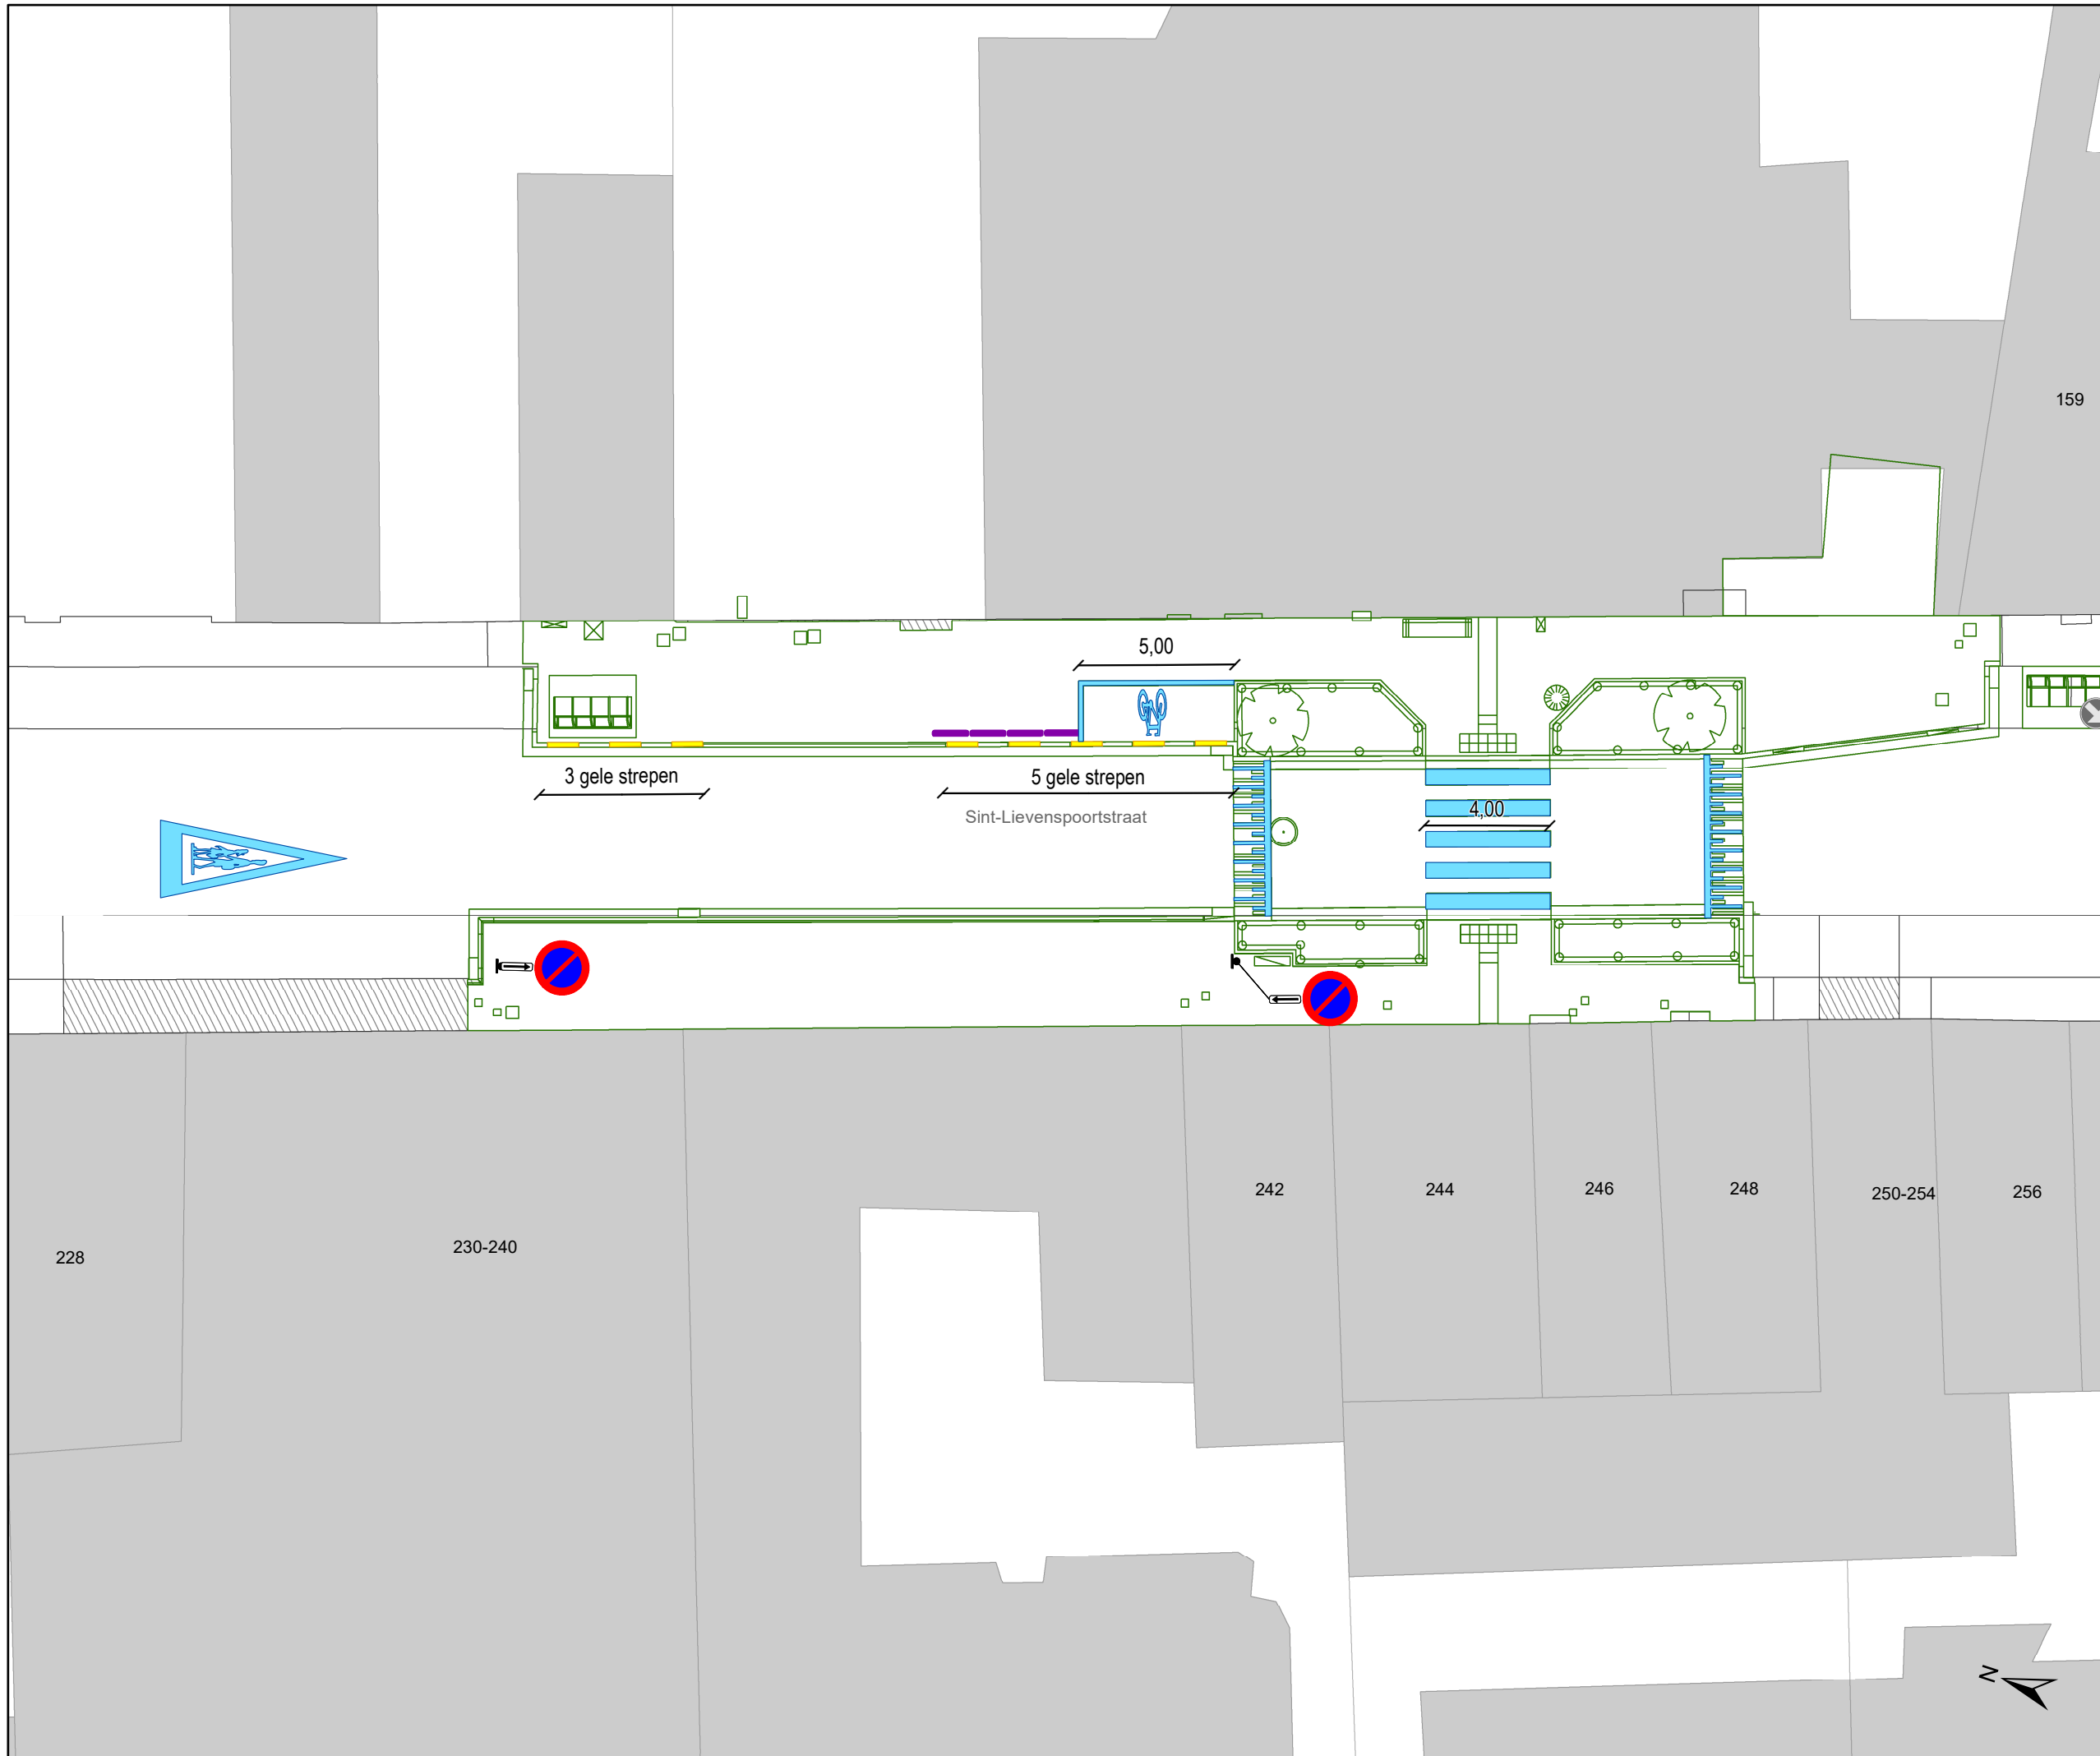

**gent:** Mobiliteitsbedrijf stad Gent  
Verkeerstechnische taken



**Sint-Lievenpoortstraat**  
**Veilige schoolomgeving**

Dossiernummer P-503294

DATUM	SCHAAL	PLAN	P FORMAAT
14/03/2024	1/200	2/3	A3

# Legende

-  Bestaande verkeersborden
-  Geplande verkeersborden
-  Te verwijderen verkeersborden
-  Bestaande wegmarkeringen
-  Geplande wegmarkeringen
-  Te verwijderen wegmarkeringen
-  Ontwerp heraanleg
-  Gepland omega element

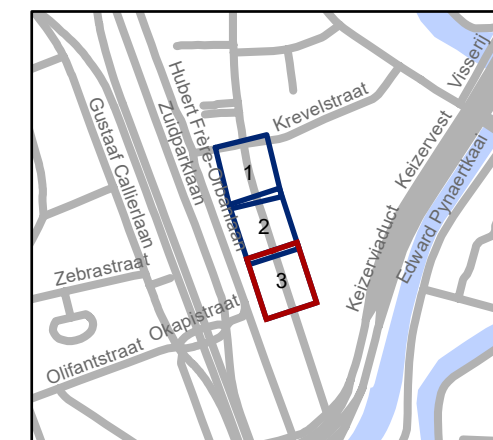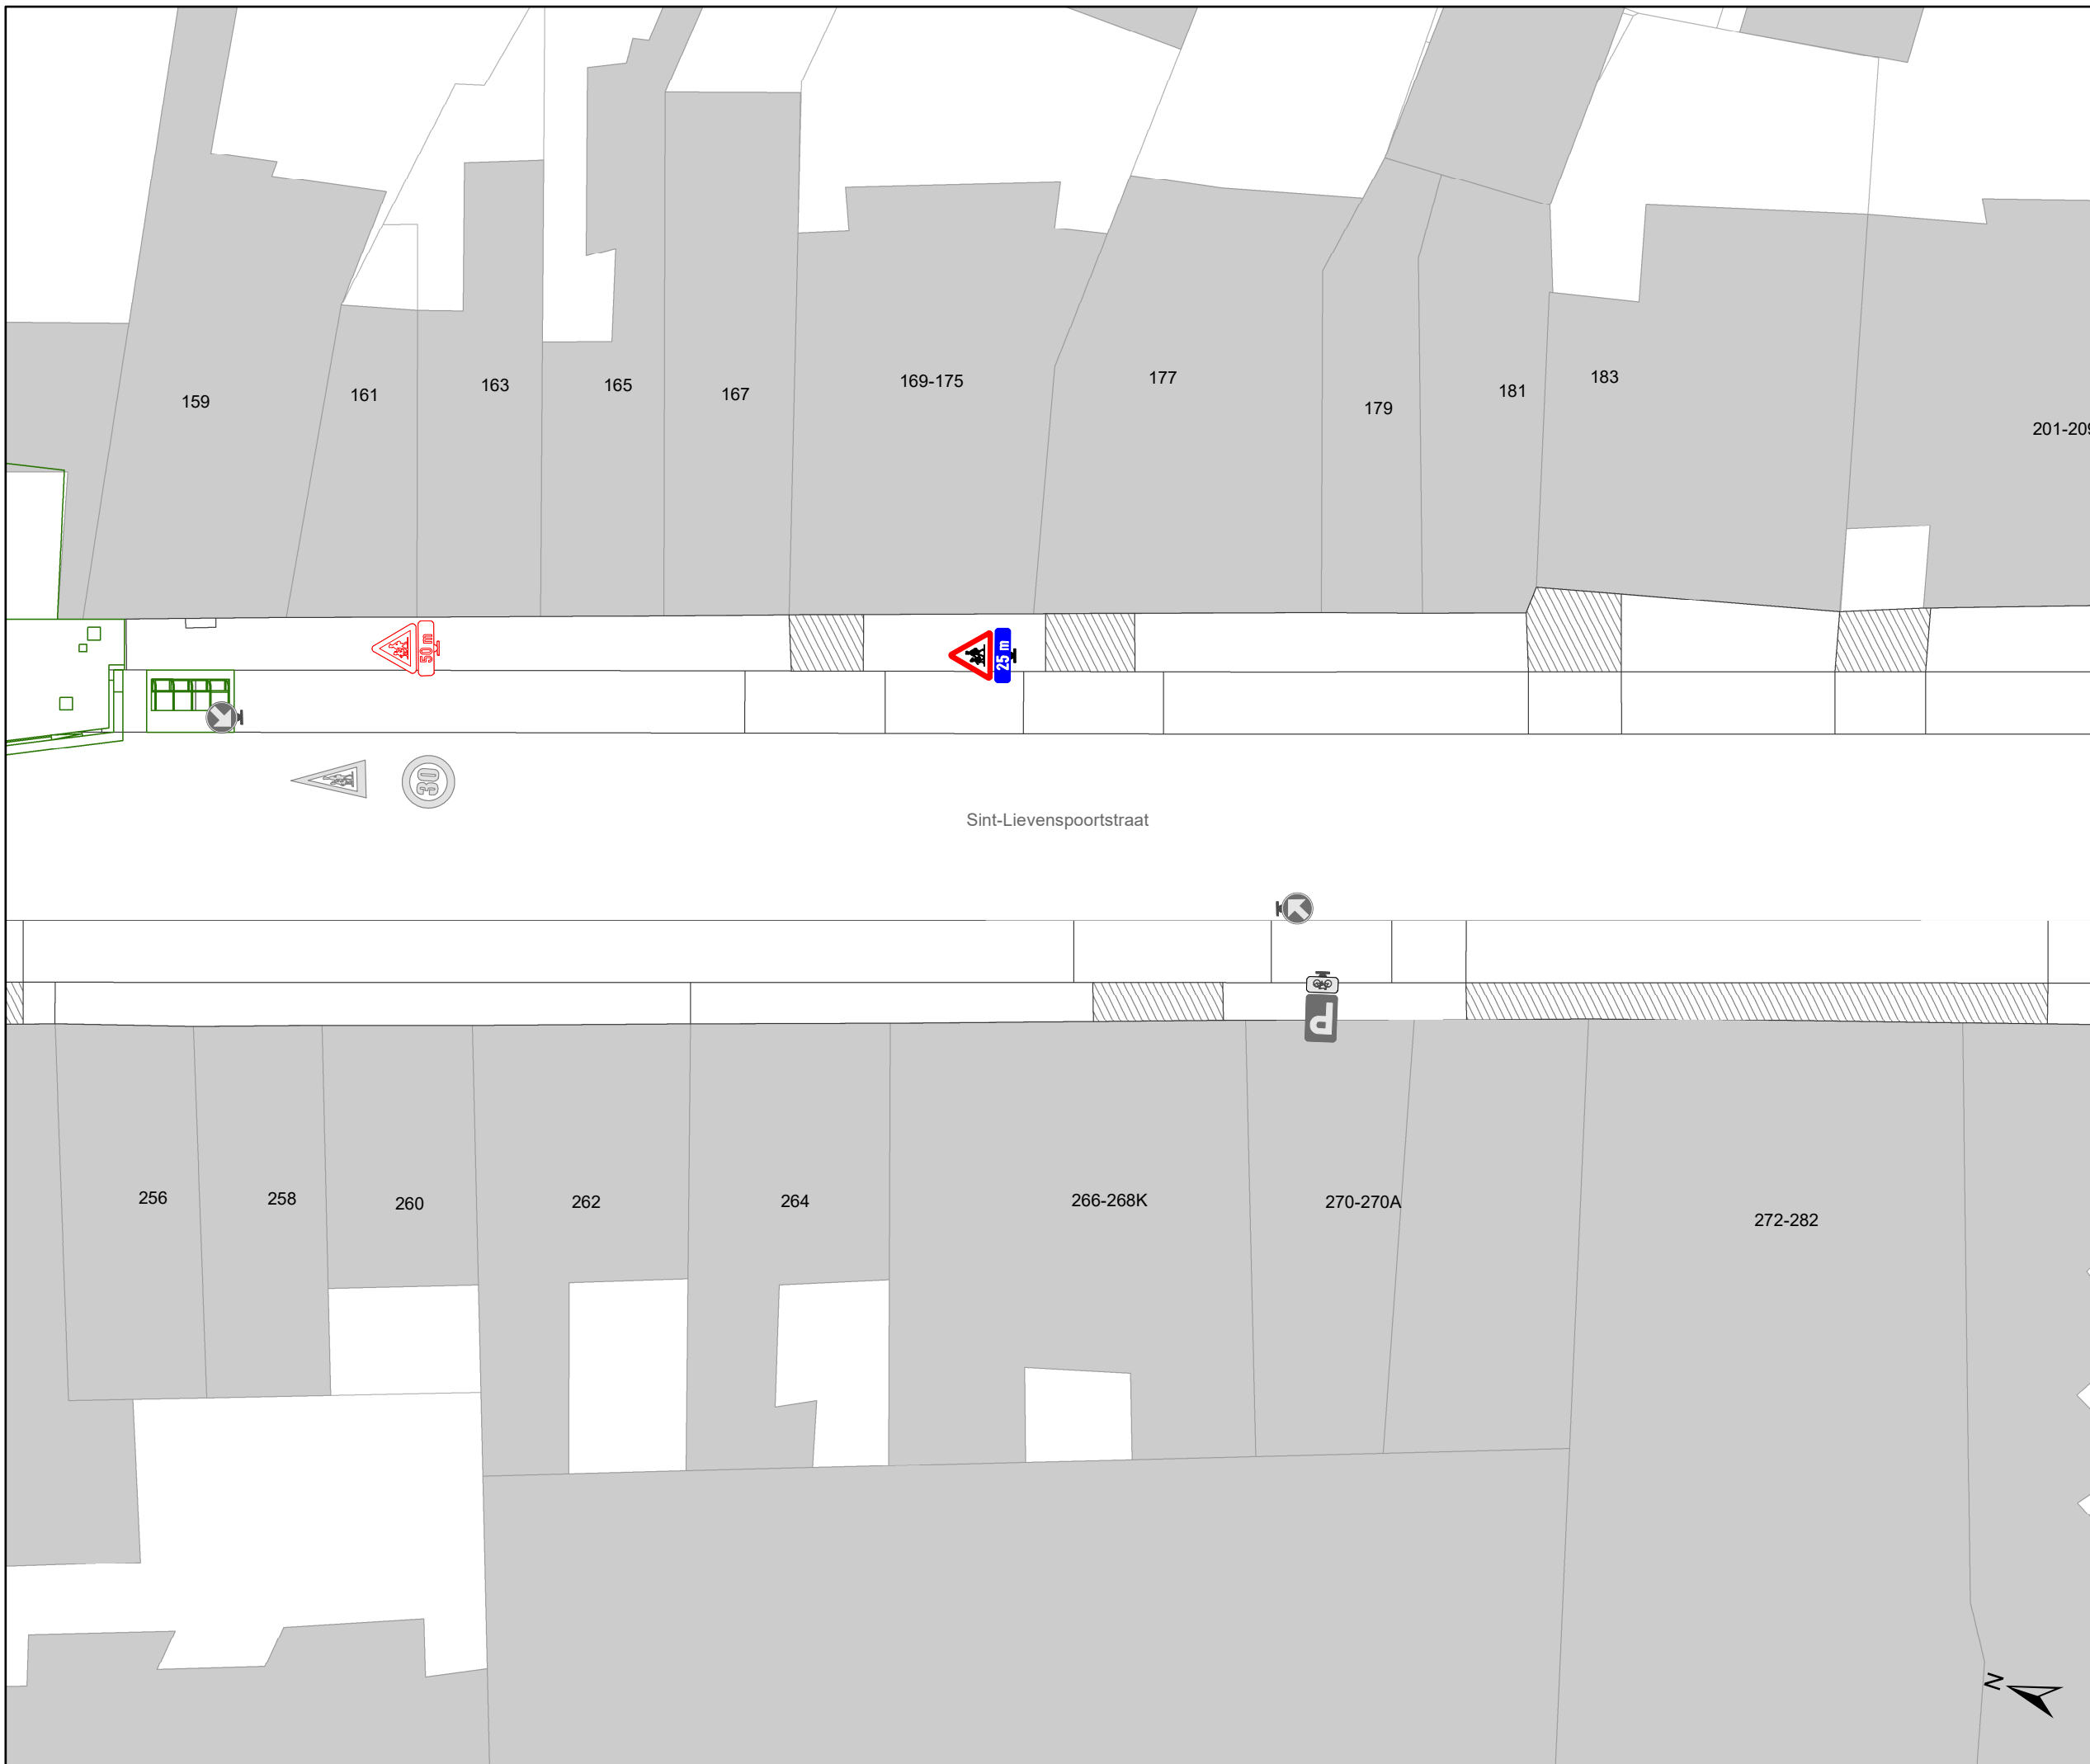

**gent:** Mobiliteitsbedrijf stad Gent  
Verkeerstechnische taken

**Sint-Lievenpoortstraat**  
**Veilige schoolomgeving**

Dossiernummer P-503294

DATUM	SCHAAL	PLAN	P FORMAAT
14/03/2024	1/200	3/3	A3