




- ### Legende
- Bestaande verkeersborden
  - Geplande verkeersborden
  - Te verwijderen verkeersborden
  - Bestaande wegmarkeringen
  - Geplande wegmarkeringen
  - Te verwijderen wegmarkeringen

- ### Fietsenstallingen
- Actief
  - Gepland
  - Voorstel

- ### Straatmeubilair
- Bestaand paaltje
  - Werfzone - Toplaagvernieuwing

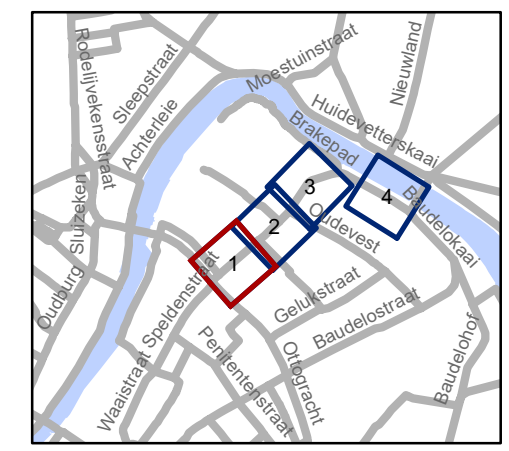


**gent:** Mobiliteitsbedrijf stad Gent  
Verkeerstechnische taken

**Goudstraat  
toplaag - fietsstraat**

Dossiernummer P-473162

DATUM	SCHAAL	PLAN	P FORMAAT
19/03/2024	1/200	1/4	A3




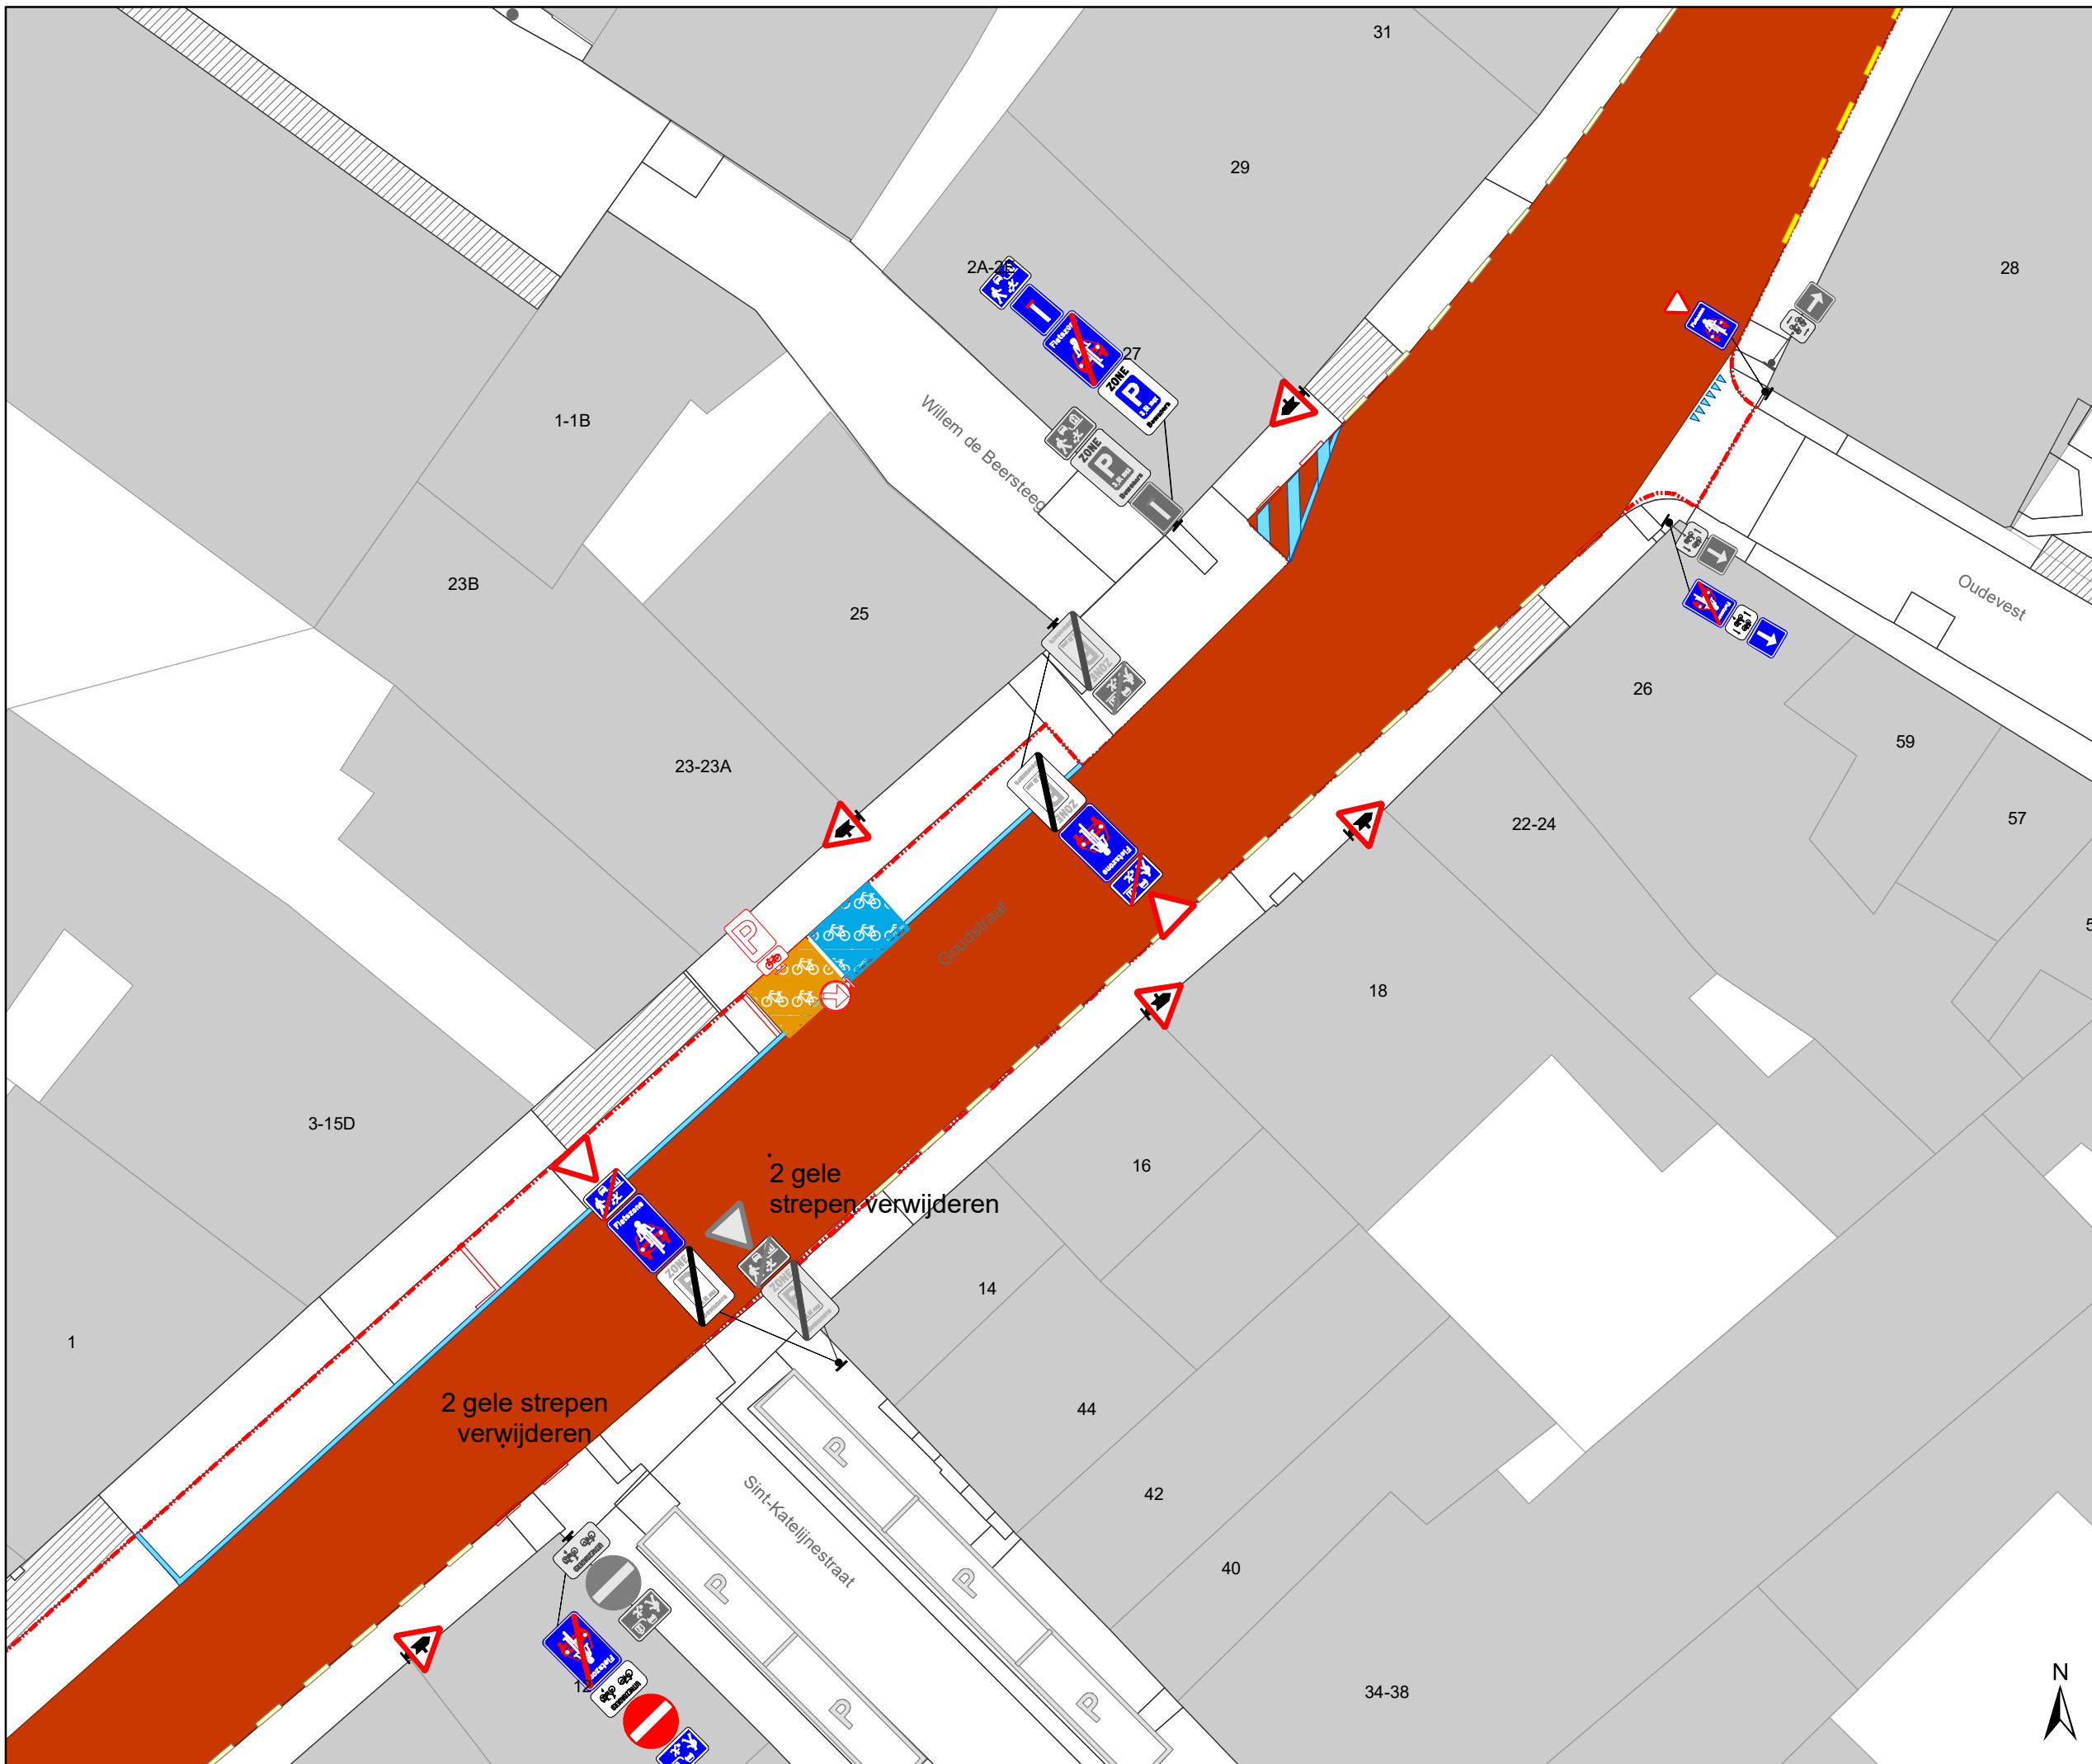

- ### Legende
- Bestaande verkeersborden
  - Geplande verkeersborden
  - Te verwijderen verkeersborden
  - Bestaande wegmarkeringen
  - Geplande wegmarkeringen
  - Te verwijderen wegmarkeringen

- ### Fietsenstallingen
- Actief
  - Gepland
  - Voorstel

- ### Straatmeubilair
- Bestaand paaltje
  - Werfzone - Toplaagvernieuwing

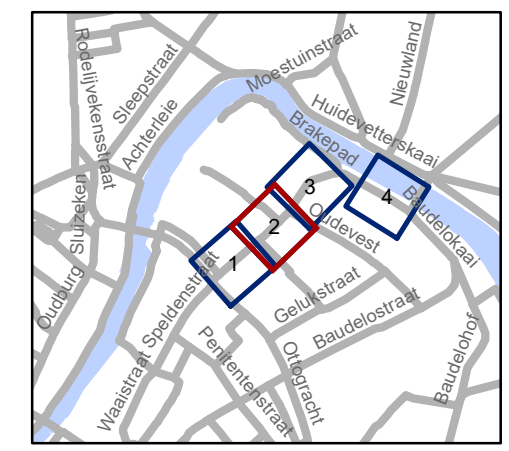


**gent:** Mobiliteitsbedrijf stad Gent  
Verkeerstechnische taken

**Goudstraat  
toplaag - fietsstraat**

Dossiernummer P-473162

DATUM	SCHAAL	PLAN	P FORMAAT
19/03/2024	1/200	2/4	A3



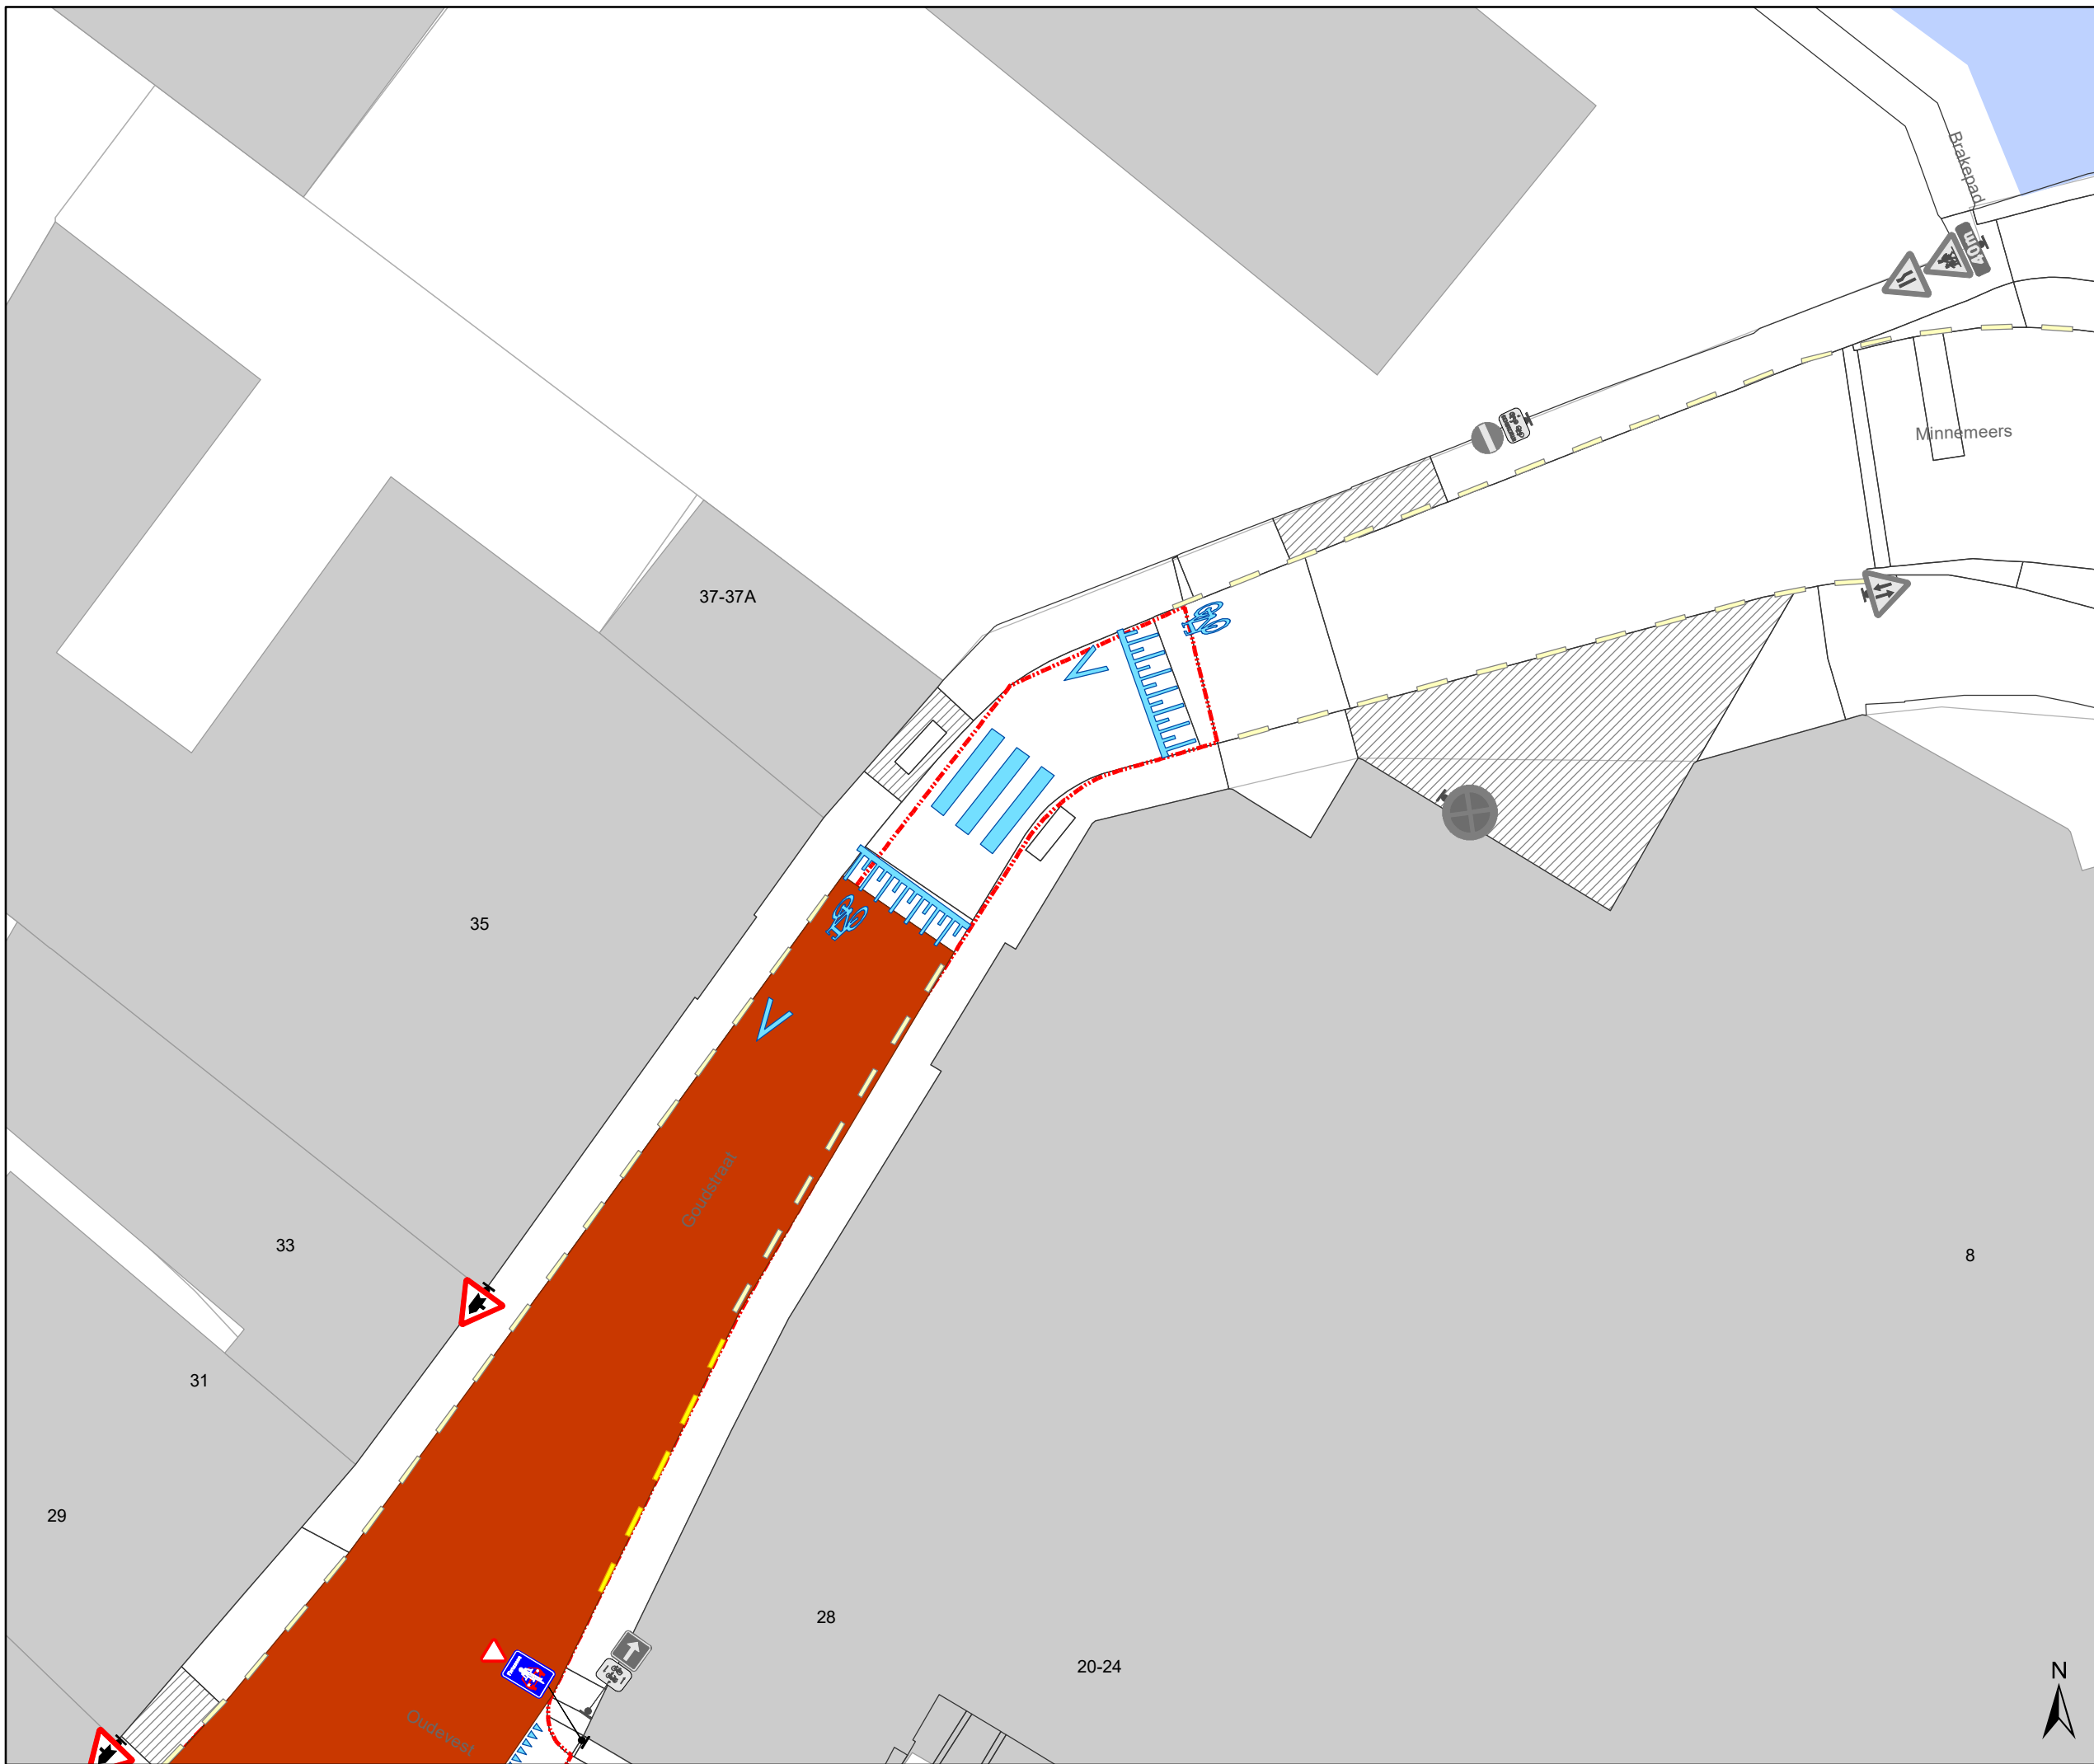

## Legende


- Bestaande verkeersborden
- Geplande verkeersborden
- Te verwijderen verkeersborden
- Bestaande wegmarkeringen
- Geplande wegmarkeringen
- Te verwijderen wegmarkeringen

## Fietsenstallingen

- Actief
- Gepland
- Voorstel

## Straatmeubilair

- Bestaand paaltje
- Werfzone - Toplaagvernieuwing

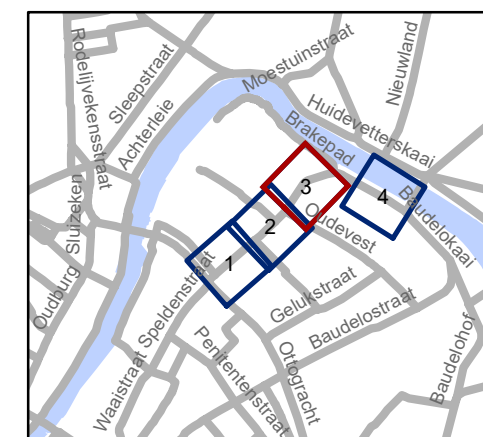


**gent:** Mobiliteitsbedrijf stad Gent  
Verkeerstechnische taken

## Goudstraat toplaag - fietsstraat

Dossiernummer P-473162

DATUM	SCHAAL	PLAN	P FORMAAT
19/03/2024	1/200	3/4	A3

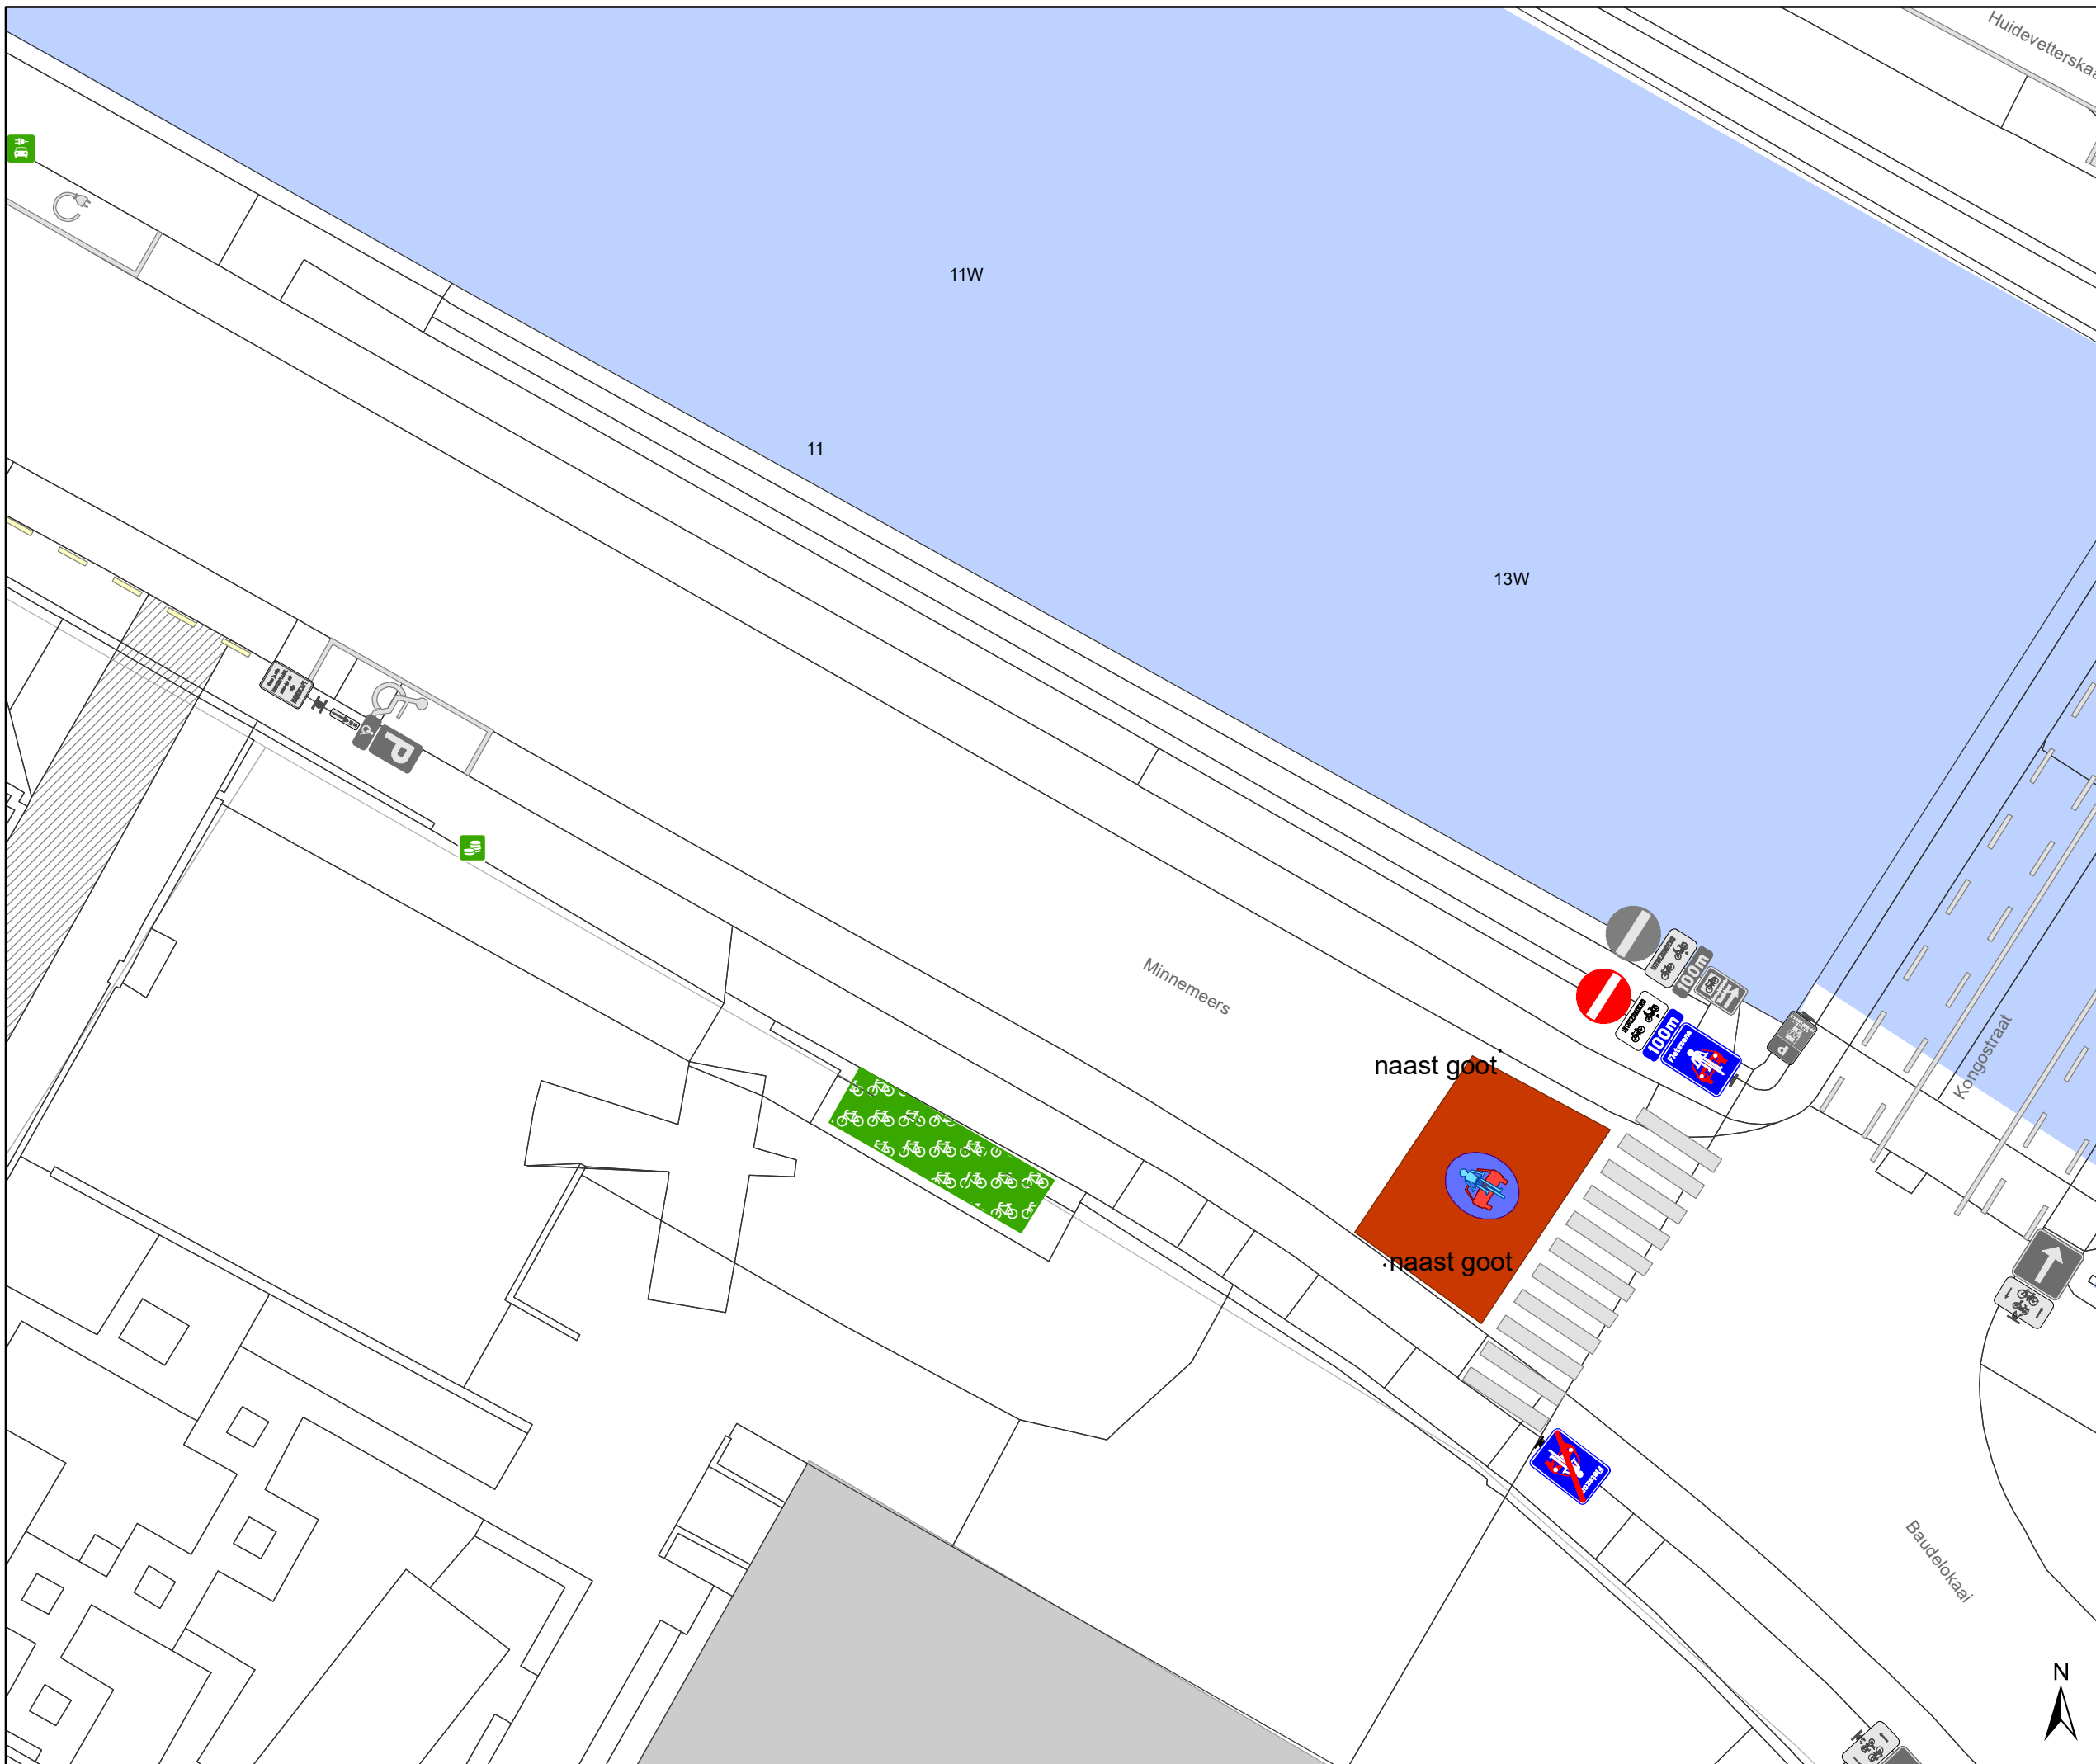



# Legende


-  Bestaande verkeersborden
-  Geplande verkeersborden
-  Te verwijderen verkeersborden
-  Bestaande wegmarkeringen
-  Geplande wegmarkeringen
-  Te verwijderen wegmarkeringen

## Fietsenstallingen

-  Actief
-  Gepland
-  Voorstel

## Straatmeubilair

-  Bestaand paaltje
-  Werfzone - Toplaagvernieuwing

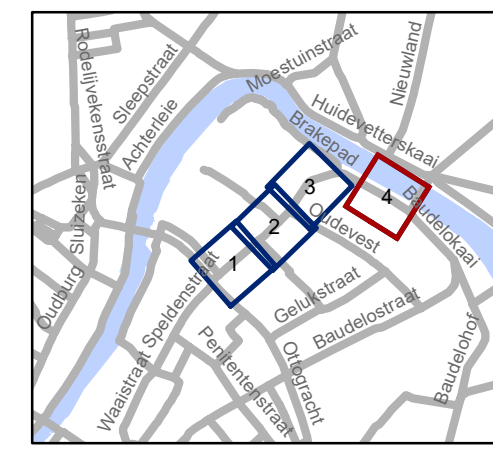

**gent:** Mobiliteitsbedrijf stad Gent  
Verkeerstechnische taken

## Goudstraat toplaag - fietsstraat

Dossiernummer P-473162

DATUM	SCHAAL	PLAN	P FORMAAT
19/03/2024	1/200	4/4	A3