



30

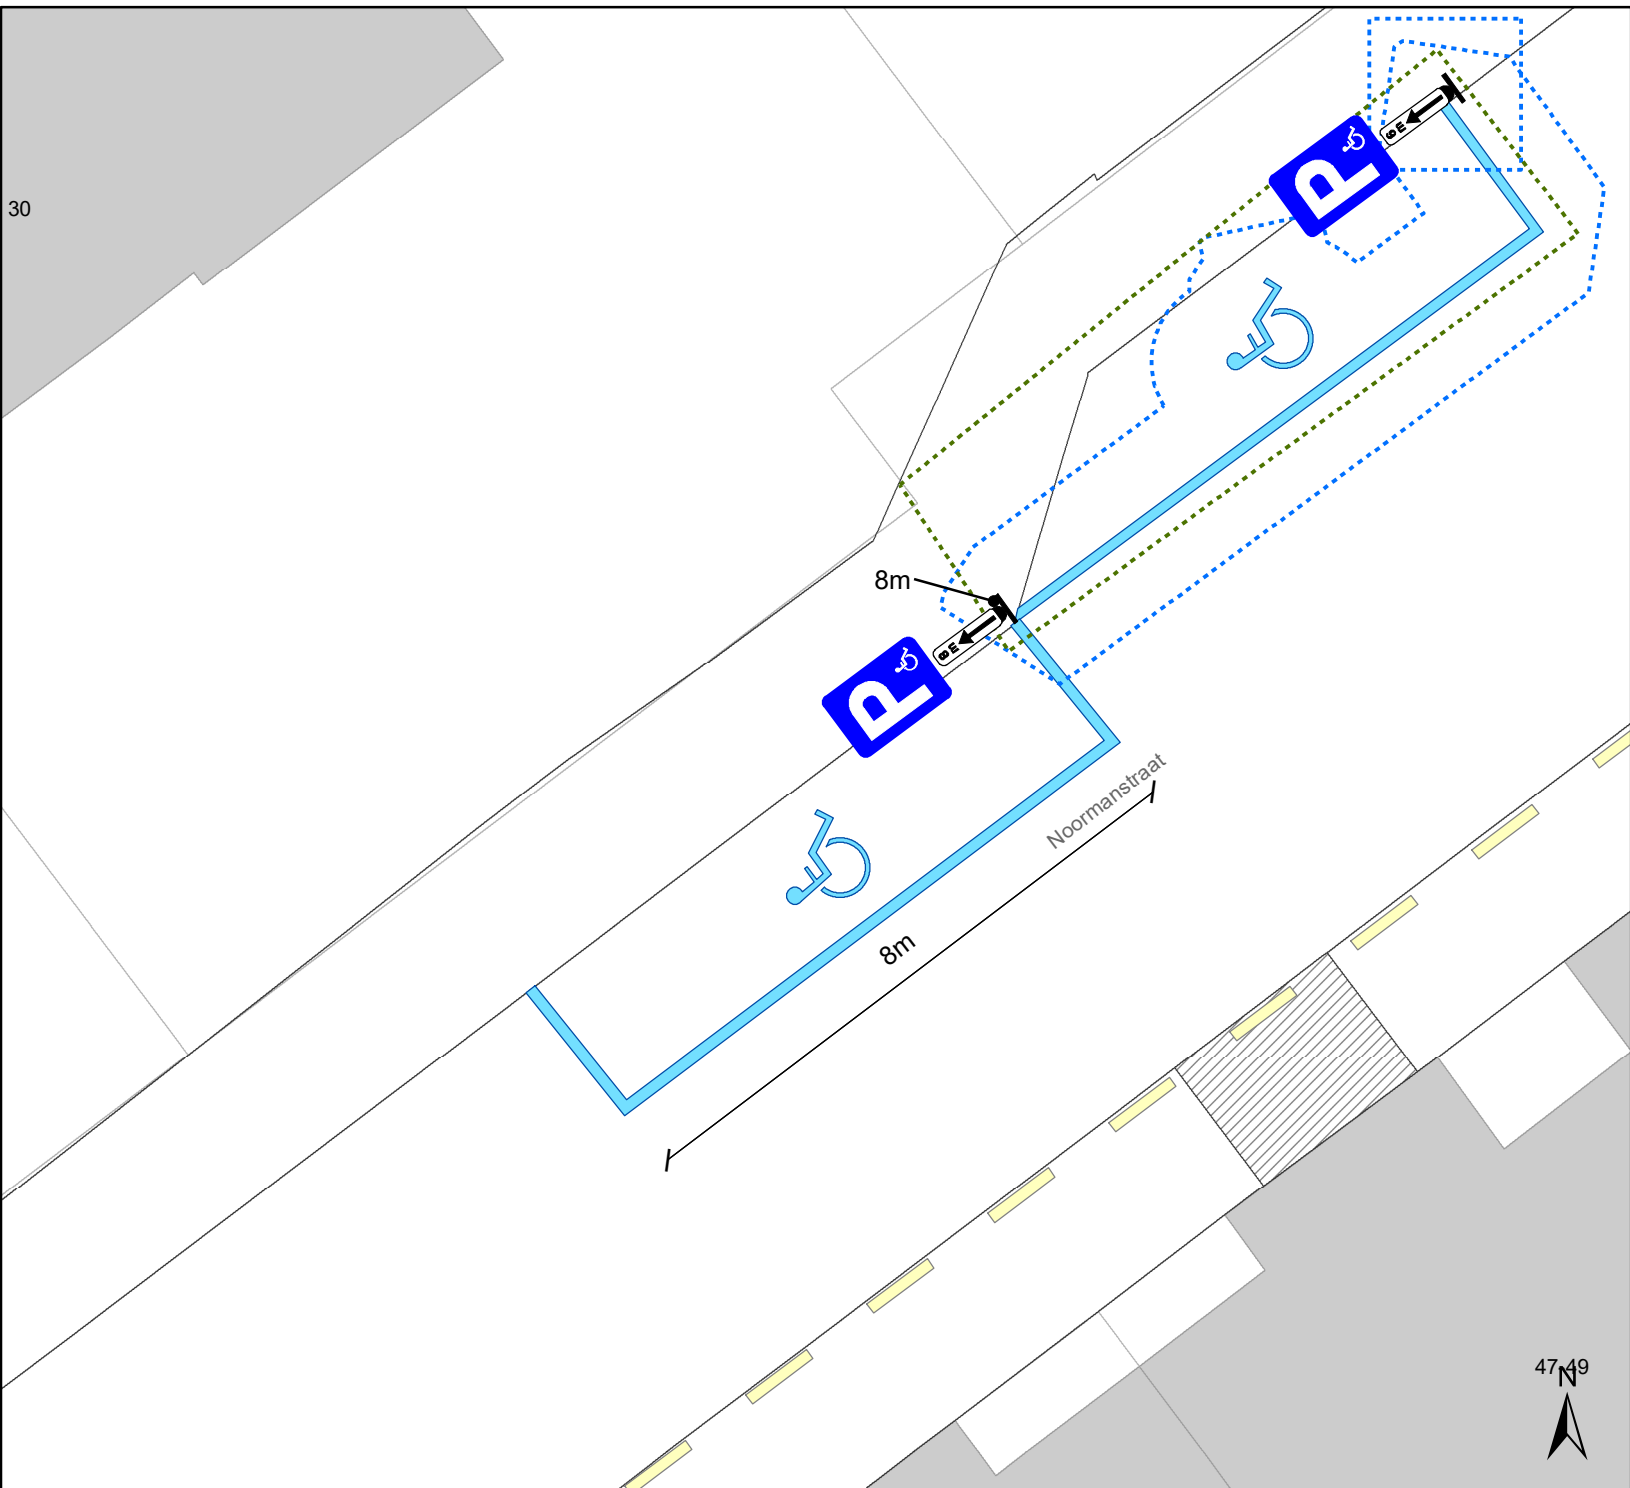

# Legende

- Bestaande verkeersborden
- Geplande verkeersborden
- Te verwijderen verkeersborden
- Bestaande wegmarkeringen
- Geplande wegmarkeringen
- Te verwijderen wegmarkeringen
- Ander gepland dossier (ter uitvoering bij DWBW)

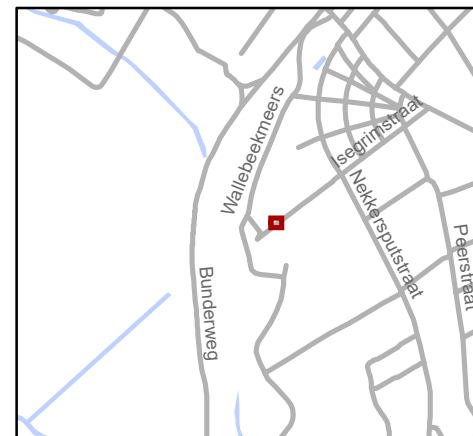

**gent:** Mobiliteitsbedrijf stad Gent  
Verkeerstechnische taken

**Noormanstraat 30**  
**PPMV**

Dossiernummer P-508494

DATUM	SCHAAL	PLAN	P FORMAAT
27/03/2024	1/100	1/1	A4