


# PL667 Situatieplan

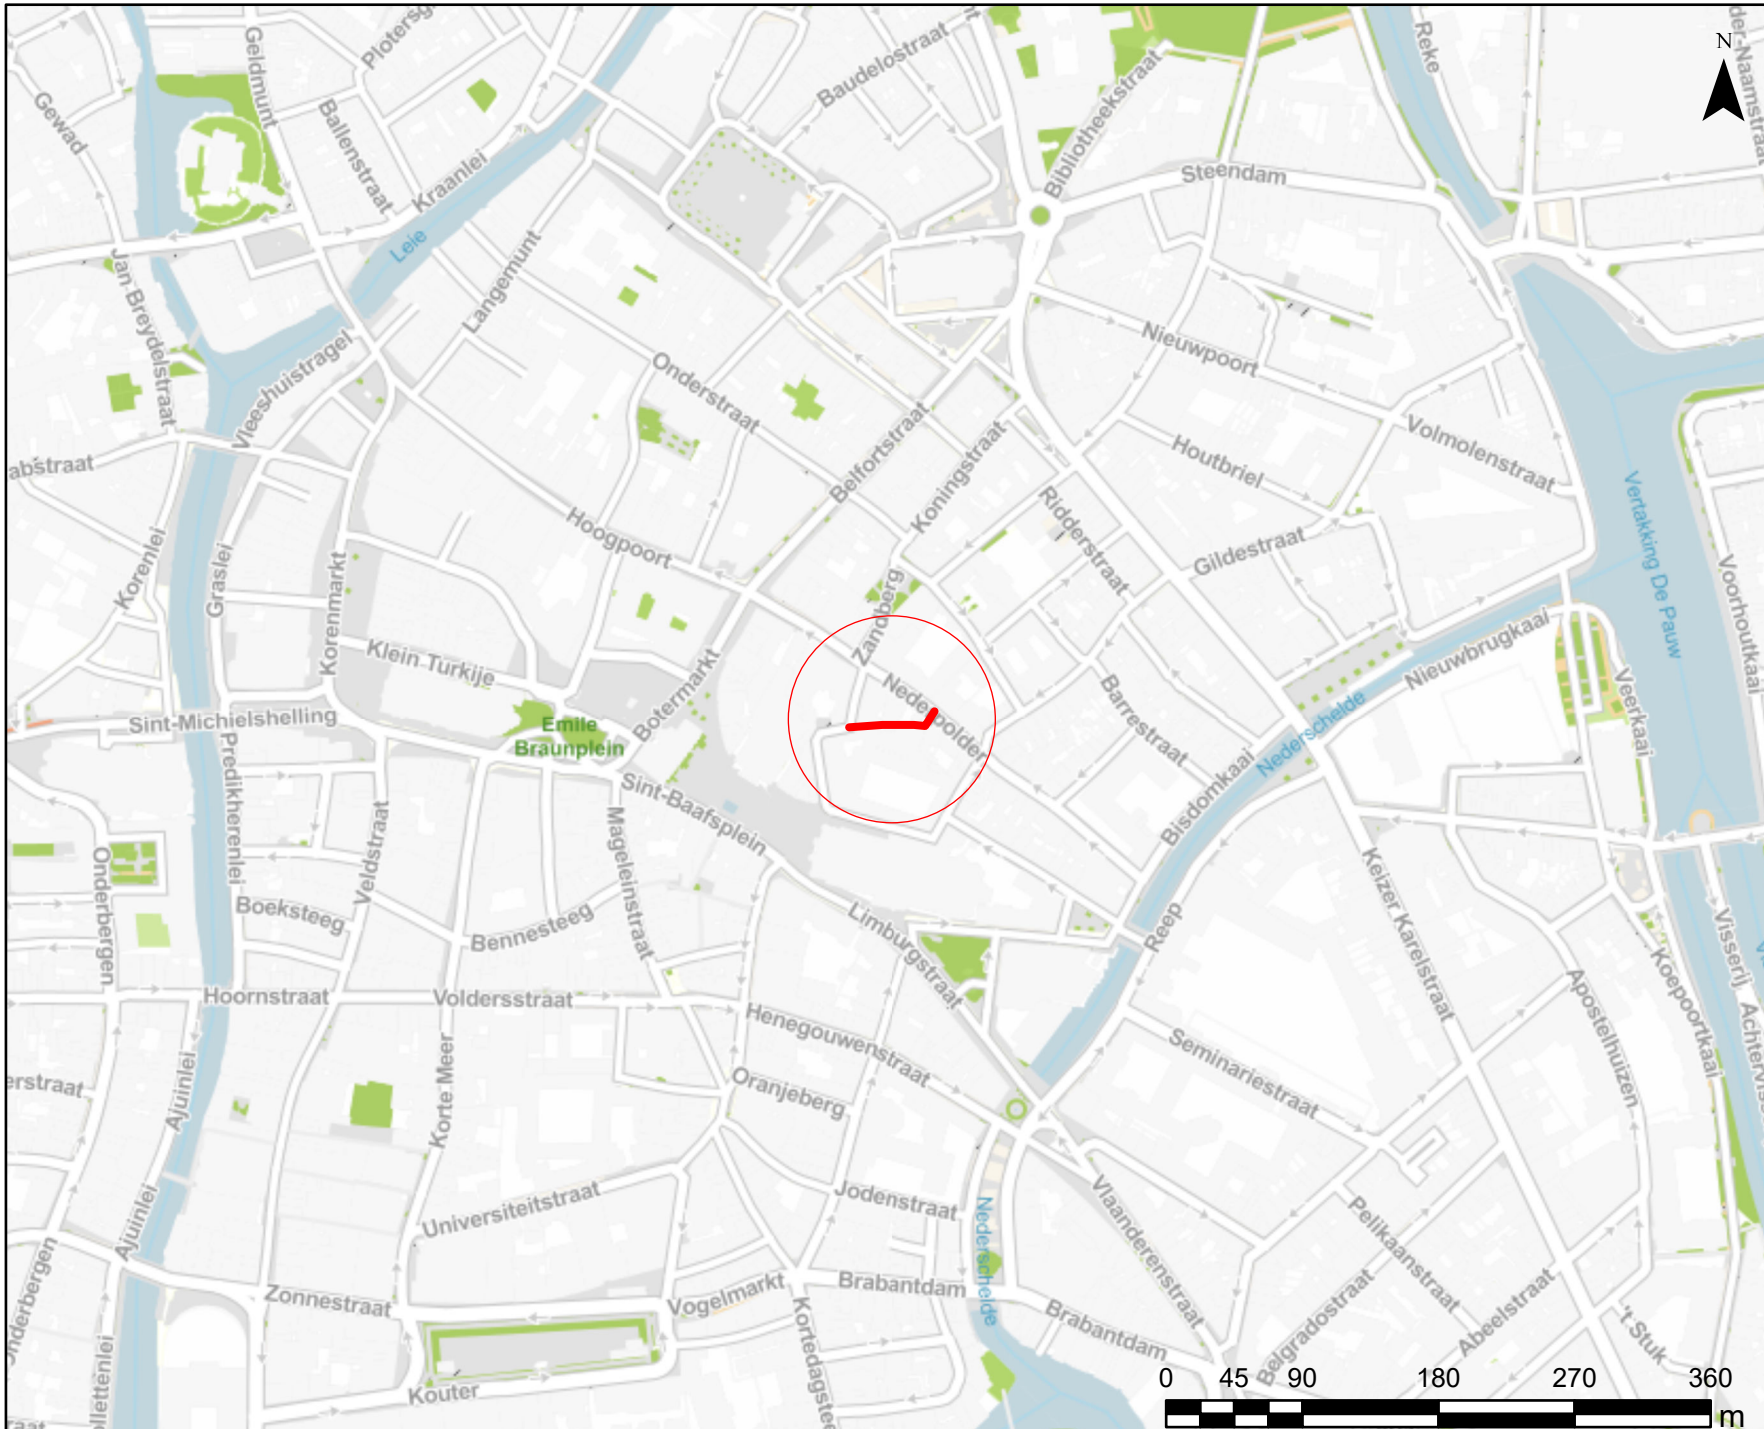

Straatnaam

— Regnessestraat

WEGEN, BRUGGEN EN WATERLOPEN  
Administratief Centrum Stad Gent  
Woodrow Wilsonplein 1  
9000 - GENT