



2024_CBS_03415 Nieuw aanvullend reglement van de politie op het wegverkeer - gemeenteweg - Krone - nieuwe verkeersmaatregel - Vaststelling

Beslissing: Goedgekeurd in besloten vergadering van 4 april 2024

Zijn aanwezig bij de beslissing van dit punt:

Filip Watteeuw, schepen; Sofie Bracke, schepen-voorzitter
Isabelle Heyndrickx, schepen; Hafsa El-Bazioui, schepen; Evita Willaert, schepen; Rudy Coddens, schepen
Liesbet Vertriest, waarnemend adjunct-algemeendirecteur

Bevoegd: Filip Watteeuw

Betrokken: Mathias De Clercq

Juridisch kader

De volgende bepalingen zijn van toepassing inzake de bevoegdheid:

- De Nieuwe Gemeentewet 24 juni 1988, artikel 119;
- Het Decreet van 16 mei 2008 betreffende de aanvullende reglementen op het wegverkeer en de plaatsing en bekostiging van verkeerstekens, artikel 5, § 1, 2e lid;
- Het Decreet over het lokaal bestuur van 22 december 2017, artikel 41, 2°;
- Het gemeenteraadsbesluit van 15 december 2015, houdende de delegatie van de vaststellingsbevoegdheid inzake gemeentelijke aanvullende reglementen op het wegverkeer.

De beslissing wordt genomen op grond van:

- Wet betreffende de politie over het wegverkeer, gecoördineerd bij Koninklijk Besluit van 16 maart 1968;
- Decreet van 16 mei 2008 betreffende de aanvullende reglementen op het wegverkeer en de plaatsing en bekostiging van de verkeerstekens;
- Koninklijk Besluit van 1 december 1975 houdende algemeen reglement op de politie van het wegverkeer en van het gebruik van de openbare weg;
- Ministerieel Besluit van 11 oktober 1976 waarbij de minimumafmetingen en de bijzondere plaatsingsvoorwaarden van de verkeerstekens worden bepaald;
- Uitvoeringsbesluit van 23 januari 2009 betreffende de aanvullende reglementen op het wegverkeer en de plaatsing en bekostiging van de verkeerstekens;
- Omzendbrief MOB/2009/1 van 3 april 2009;

Motivering

- De nieuwe maatregel die bij dit besluit wordt getroffen, kadert in de nieuwe verkaveling Treillarmé en betreft het inrichten van een parkeerplaats voor mensen met een beperking ter hoogte van huisnummer 5.

Bijgevoegde bijlage(n):

- Aanvullend reglement Krone dossier P-502557 (deel van de beslissing)
- Signalisatieplan Vennet dossier P-502557 (deel van de beslissing)

Beslissing

Beslist het volgende:

Artikel 1:

Stelt vast het bijgevoegd aanvullend reglement van de politie op het wegverkeer en het signalisatieplan betreffende de gemeenteweg Krone.

2024_CBS_03415 - Nieuw aanvullend reglement van de politie op het wegverkeer - gemeenteweg - Krone - nieuwe verkeersmaatregel

gent:

zoveel stad

Aanvullend reglement van de politie op het wegverkeer - gemeenteweg – Krone

Vastgesteld in het College van Burgemeester en Schepenen van

Bekendgemaakt op

Geldig vanaf

Referentienummer

Reglement

Artikel 1


Op Krone ter hoogte van huisnummer 5 geldt: het parkeren is toegelaten; het parkeren is voorbehouden voor voertuigen die gebruikt worden door personen met een handicap .

Dit wordt aangeduid door verkeerstekens:

- E9a
- GVIIId

(einde reglement)



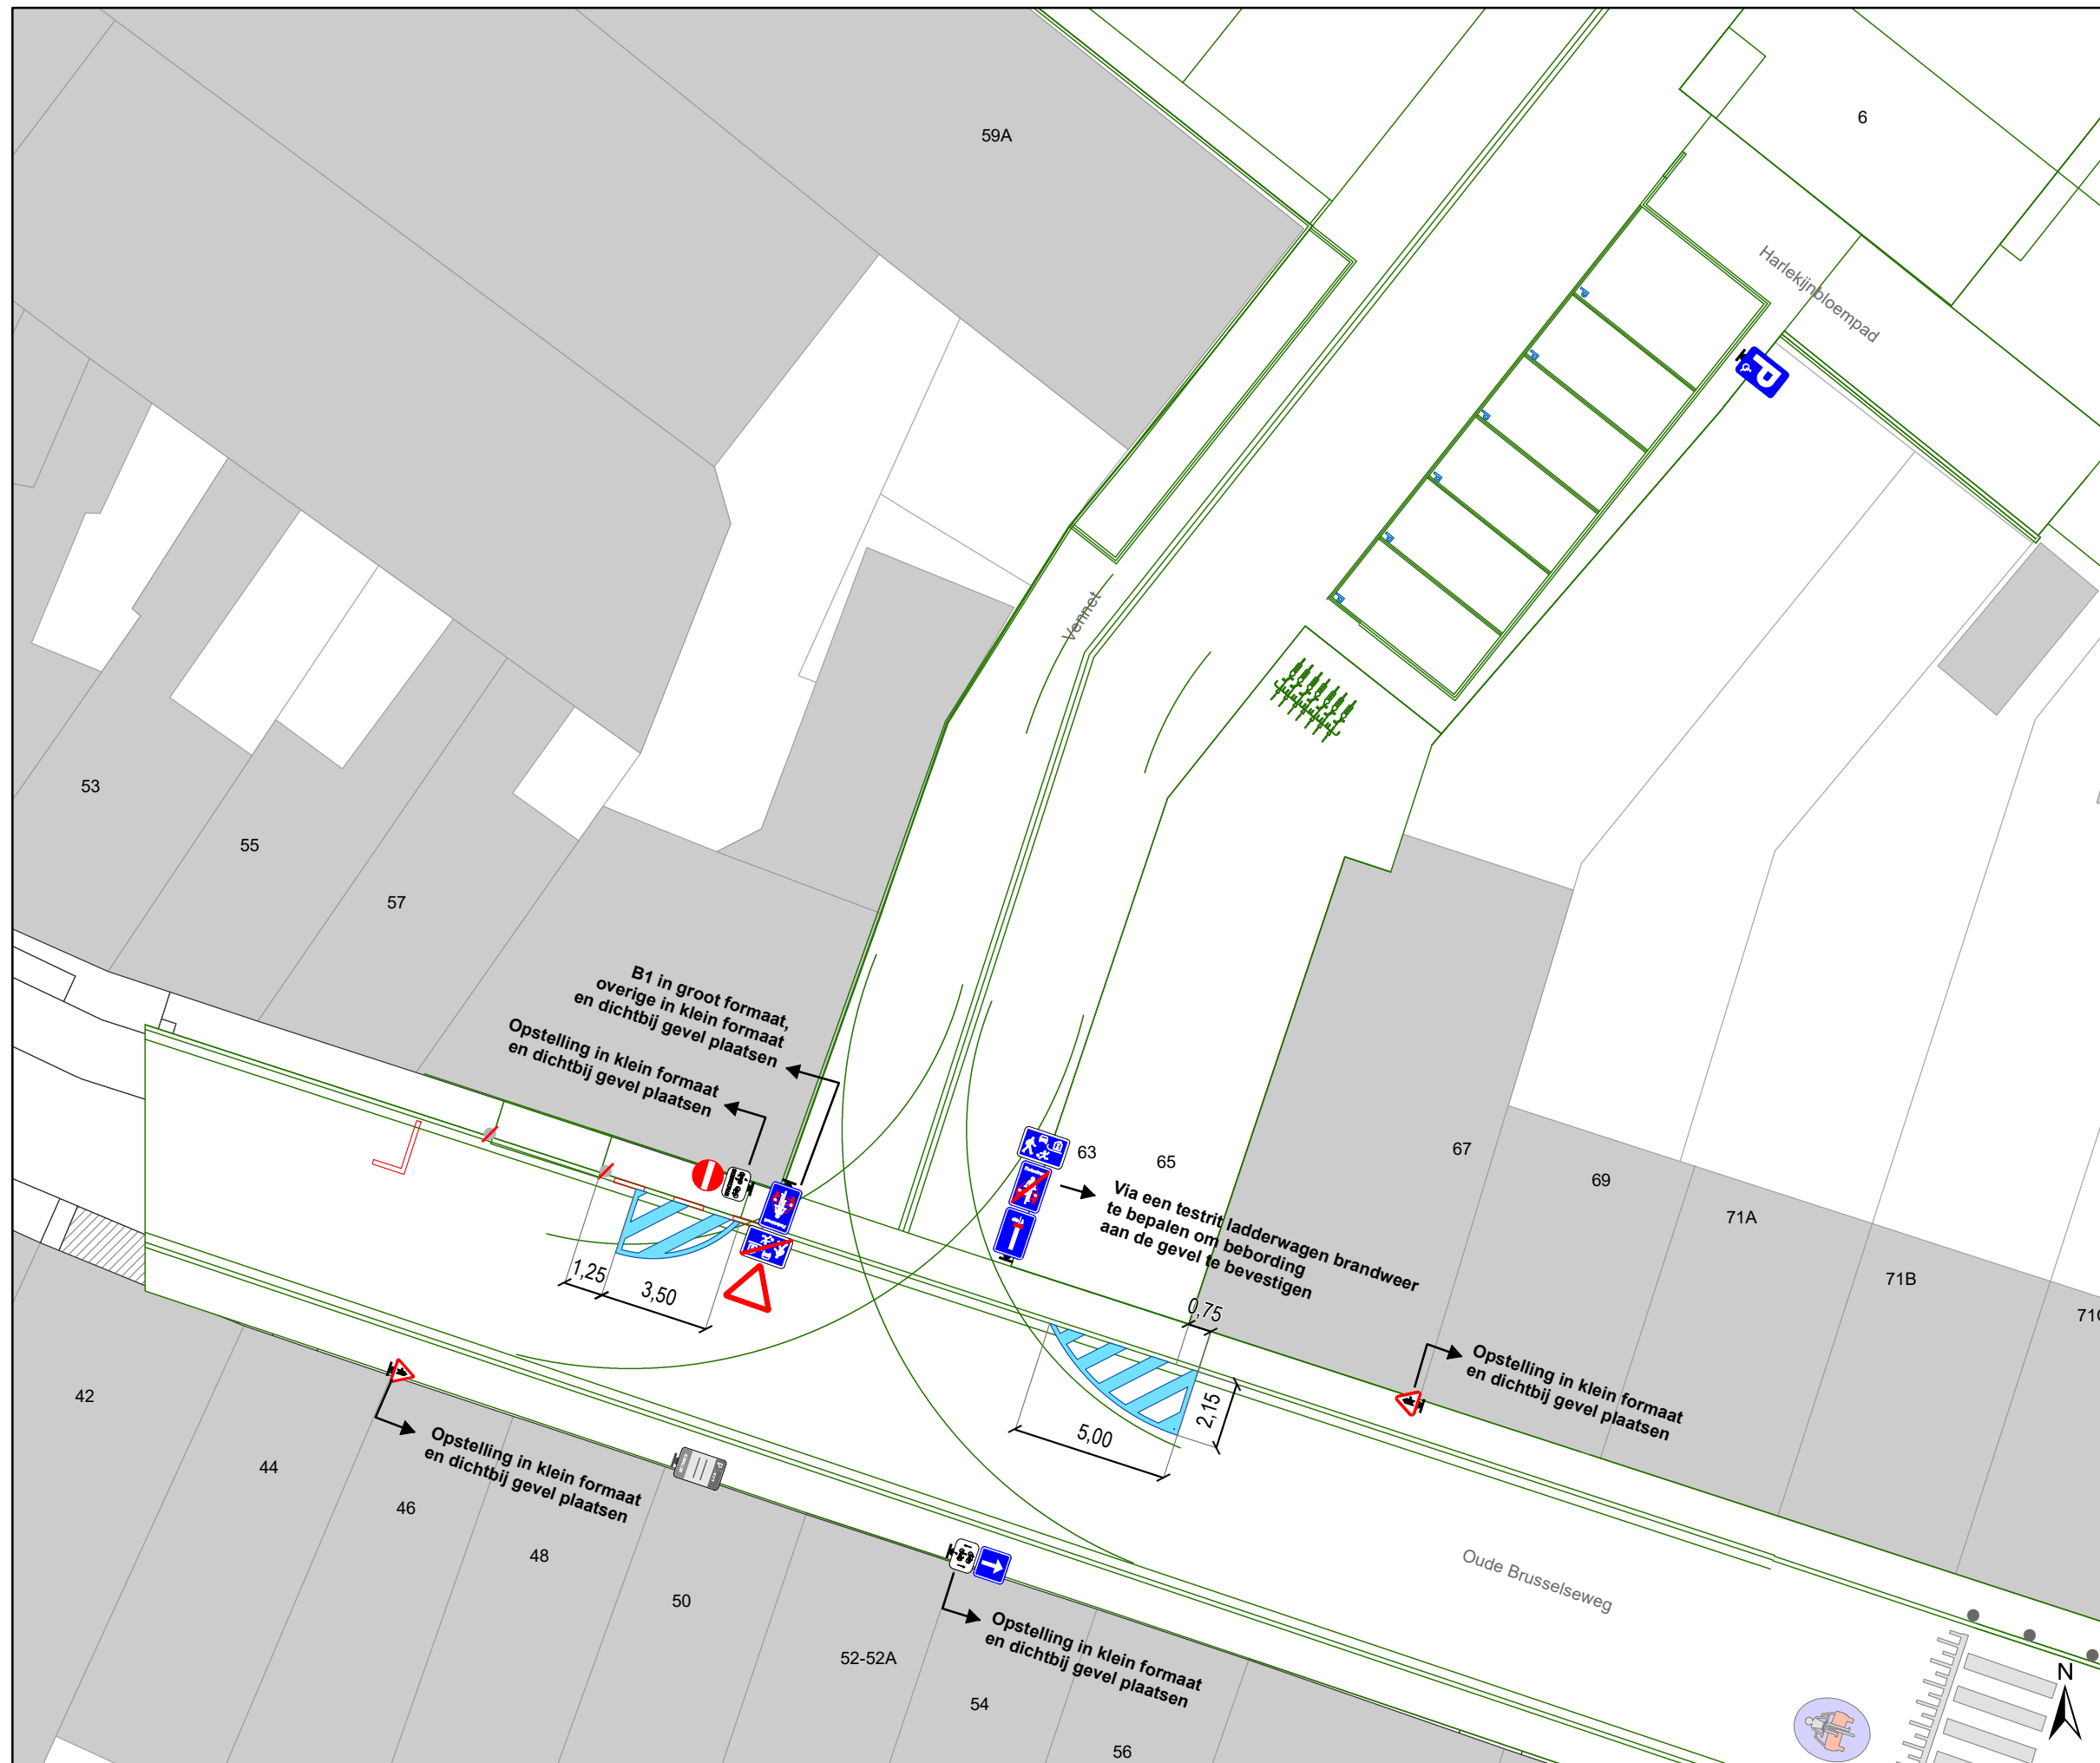

Legende


- Bestaande verkeersborden
- Geplande verkeersborden
- Te verwijderen verkeersborden
- Bestaande wegmarkeringen
- Geplande wegmarkeringen
- Te verwijderen wegmarkeringen

Overige

- Ontwerp heraanleg

Straatmeubilair

- Te verwijderen paaltje

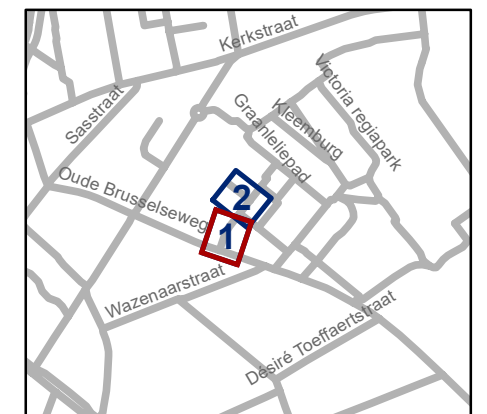

gent: Mobiliteitsbedrijf stad Gent
Verkeerstechnische taken

**Vennet
Verkaveling Treillarmé**

Dossiernummer P-502557

DATUM	SCHAAL	PLAN	P FORMAAT
6/03/2024	1/200	1/1	A3



Legende


- Bestaande verkeersborden
- Geplande verkeersborden
- Te verwijderen verkeersborden
- Bestaande wegmarkeringen
- Geplande wegmarkeringen
- Te verwijderen wegmarkeringen

Overige

- Ontwerp heraanleg

Straatmeubilair

- Te verwijderen paaltje

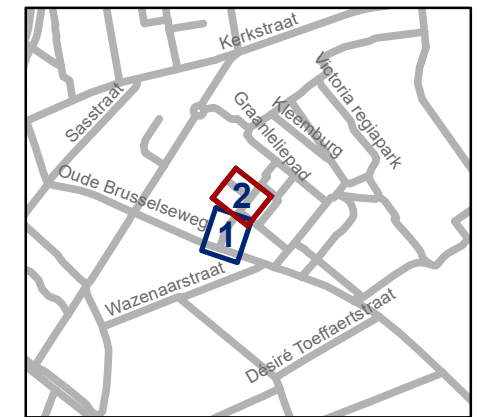

gent: Mobiliteitsbedrijf stad Gent
Verkeerstechnische taken

Vennet
Verkaveling Treillarmé

Dossiernummer P-502557

DATUM	SCHAAL	PLAN	P FORMAAT
6/03/2024	1/200	1/1	A3