



2024_CBS_02229 Nieuw aanvullend reglement van de politie op het wegverkeer - gemeenteweg - Emilius Seghersplein- nieuwe verkeersmaatregel(en) - Vaststelling

Beslissing: Goedgekeurd in besloten vergadering van 11 april 2024

Zijn aanwezig bij de beslissing van dit punt:

Mathias De Clercq, burgemeester-voorzitter; Filip Watteeuw, schepen; Sofie Bracke, schepen
Tine Heyse, schepen; Astrid De Bruycker, schepen; Bram Van Braeckvelt, schepen;
Isabelle Heyndrickx, schepen; Rudy Coddens, schepen
Mieke Hullebroeck, algemeen directeur

Bevoegd: Filip Watteeuw

Betrokken: Mathias De Clercq

Juridisch kader

De volgende bepalingen zijn van toepassing inzake de bevoegdheid:

- De Nieuwe Gemeentewet 24 juni 1988, artikel 119;
- Het Decreet van 16 mei 2008 betreffende de aanvullende reglementen op het wegverkeer en de plaatsing en bekostiging van verkeerstekens, artikel 5, § 1, 2e lid;
- Het Decreet over het lokaal bestuur van 22 december 2017, artikel 41, 2°;
- Het gemeenteraadsbesluit van 15 december 2015, houdende de delegatie van de vaststellingsbevoegdheid inzake gemeentelijke aanvullende reglementen op het wegverkeer.

De beslissing wordt genomen op grond van:

- Wet betreffende de politie over het wegverkeer, gecoördineerd bij Koninklijk Besluit van 16 maart 1968;
- Decreet van 16 mei 2008 betreffende de aanvullende reglementen op het wegverkeer en de plaatsing en bekostiging van de verkeerstekens;
- Koninklijk Besluit van 1 december 1975 houdende algemeen reglement op de politie van het wegverkeer en van het gebruik van de openbare weg;
- Ministerieel Besluit van 11 oktober 1976 waarbij de minimumafmetingen en de bijzondere plaatsingsvoorwaarden van de verkeerstekens worden bepaald;
- Uitvoeringsbesluit van 23 januari 2009 betreffende de aanvullende reglementen op het wegverkeer en de plaatsing en bekostiging van de verkeerstekens;
- Omzendbrief MOB/2009/1 van 3 april 2009.

Motivering

- De nieuwe maatregel die bij dit besluit getroffen wordt is het aanbrengen van gele onderbroken belijning ter hoogte van huisnummers 19 tot en met 23 en kaders binnen opsmukwerken van de as Bevrijdingslaan - Phoenixstraat.
- Bij collegebesluit van 22 juni 2023 werd het wildparkeren op het plein aangepakt. Het plein werd afgesloten met palen en een toegangspoort ten dienste van de garagehouders. Flankerend werden de resterende parkeervakken op het plein afgebakend, waardoor er verplicht binnen deze parkeerplaatsen geparkeerd dient te worden. Ter hoogte van het Wijkgezondheidscentrum werd een parkeerplaats voor andersvaliden ingericht.

Als gevolg van deze maatregel dient er een fietsenstalling ter hoogte van nr 1 vervangen te worden door een nietje voor buitenmaatse fietsen.

In de ruimte die niet meer door (fout)parkeren ingenomen wordt, zullen gelijktijdig met het plaatsen van de anti-parkeermaatregelen ook banken geplaatst worden om de kwaliteit en de beleving van het Seghersplein te verbeteren. De plaatsing moet aansluiten bij de bereikbaarheidsadviezen van de hulpdiensten. De aankoop en plaatsing wordt voorzien vanuit de fondsen voor stedelijke vernieuwing in samenwerking met Dienst Wegen, Bruggen en Waterlopen.

- Bij collegebesluit van 16 december 2021 werd enerzijds de bestaande toestand geregulariseerd. Anderzijds werden tevens nieuwe maatregelen getroffen: ten eerste werd de bebording van het parkeervak, voorbehouden voor het mobiel dienstencentrum, ten noorden van het pleingedeelte verbeterd. Het verkeersbord E9c met onderbord 'Op woensdag van 8u30 tot 18u' werd vervangen door een verkeersbord E9a met onderbord 'Voertuigen mobiel dienstencentrum op woensdag van 8u30 tot 18u'. Ten tweede werd een denkbeeldige rand van de rijbaan aangebracht ten zuiden van de intussen aangelegde, uitgestulpte bushalte om fietsers beter te geleiden naar deze wegversmalling.

Bijgevoegde bijlage(n):

- Aanvullend Reglement Emilius Seghersplein Dossier P-455989 (deel van de beslissing)
- Signalisatieplan cluster Bevrijdingslaan Dossier P-455989 (deel van de beslissing)

Beslissing

Beslist het volgende:

Artikel 1:

Heft op het aanvullend reglement van de politie op het wegverkeer betreffende de gemeenteweg Emilius Seghersplein, goedgekeurd in zitting van 22 juni 2023, van zodra het nieuwe reglement in werking treedt.

Artikel 2:

Stelt vast het bijgevoegd aanvullend reglement van de politie op het wegverkeer en het signalisatieplan betreffende de gemeenteweg Emilius Seghersplein.

2024_CBS_02229 - Nieuw aanvullend reglement van de politie op het wegverkeer - gemeenteweg - Emilius Seghersplein- nieuwe verkeersmaatregel(en)

Aanvullend reglement van de politie op het wegverkeer - gemeenteweg – Emilius Seghersplein

Vastgesteld in het College van Burgemeester en Schepenen van

Bekendgemaakt op

Geldig vanaf

Referentienummer

Reglement

Artikel 1

Op het Emilius Seghersplein (straatgedeelte) ter hoogte van het kruispunt met de Weverstraat en de Goudensterstraat;

op de Emilius Seghersplein (straatgedeelte) ter hoogte van het kruispunt met de Sint-Jan-Baptiststraat geldt: de bestuurders hebben voorrang.

Dit wordt aangeduid door verkeerstekens:

- B15

Artikel 2

Op het Emilius Seghersplein (straatgedeelte) vanaf de overzijde van huisnummer 20 in de richting van de Bevrijdingslaan geldt: het parkeren is verboden; het begin van de parkeerreglementering wordt aangeduid.

Dit wordt aangeduid door verkeerstekens:

- E1
- GXa

Artikel 3

Op het Emilius Seghersplein aan de overzijde van huisnummer 21 geldt: het parkeren is toegelaten; het parkeren is voorbehouden voor voertuigen die gebruikt worden door personen met een handicap .

Dit wordt aangeduid door verkeerstekens:

- E9a

Artikel 4

Op het Emilius Seghersplein (straatgedeelte) ter hoogte van huisnummer 1, 3-3A en de zuidelijke helft van huisnummer 5-6;

op het Emilius Seghersplein (straatgedeelte) vanaf huisnummer 19 tot en met huisnummers 23-23A;

op het Emilius Seghersplein (straatgedeelte) ter hoogte van huisnummer 26; geldt: het parkeren op de rijbaan is verboden.

Dit wordt aangeduid door verkeerstekens:

- WM75.1.2

Artikel 5

Op het Emilius Seghersplein (straatgedeelte) van huisnummers 3-3A tot de grens van huisnummer 7 en huisnummer 8 aan de oostelijke zijde van de weg geldt: de denkbeeldige rand van de rijbaan wordt aangeduid. Het deel van de openbare weg dat gelegen is aan de andere kant van deze streep is voorbehouden voor het stilstaan en parkeren, behalve op autosnelwegen en autowegen..

Dit wordt aangeduid door verkeerstekens:

- WM75.2

Artikel 6

Op het Emilius Seghersplein (straatgedeelte) ter hoogte van het kruispunt met de Sint-Jan-Baptiststraat geldt: voetgangers moeten de oversteekplaats volgen om de rijbaan over te steken.

Dit wordt aangeduid door verkeerstekens:

- WM76.3

Artikel 7

Op het Emilius Seghersplein ter hoogte van huisnummers 16-17 (het wijkgezondheidscentrum Brugse Poort);


op het Emilius Seghersplein van huisnummer 1 tot en met huisnummer 5-6 geldt: voertuigen moeten parkeren binnen de afgebakende plaatsen.

Dit wordt aangeduid door verkeerstekens:

- WM77.5

(einde reglement)



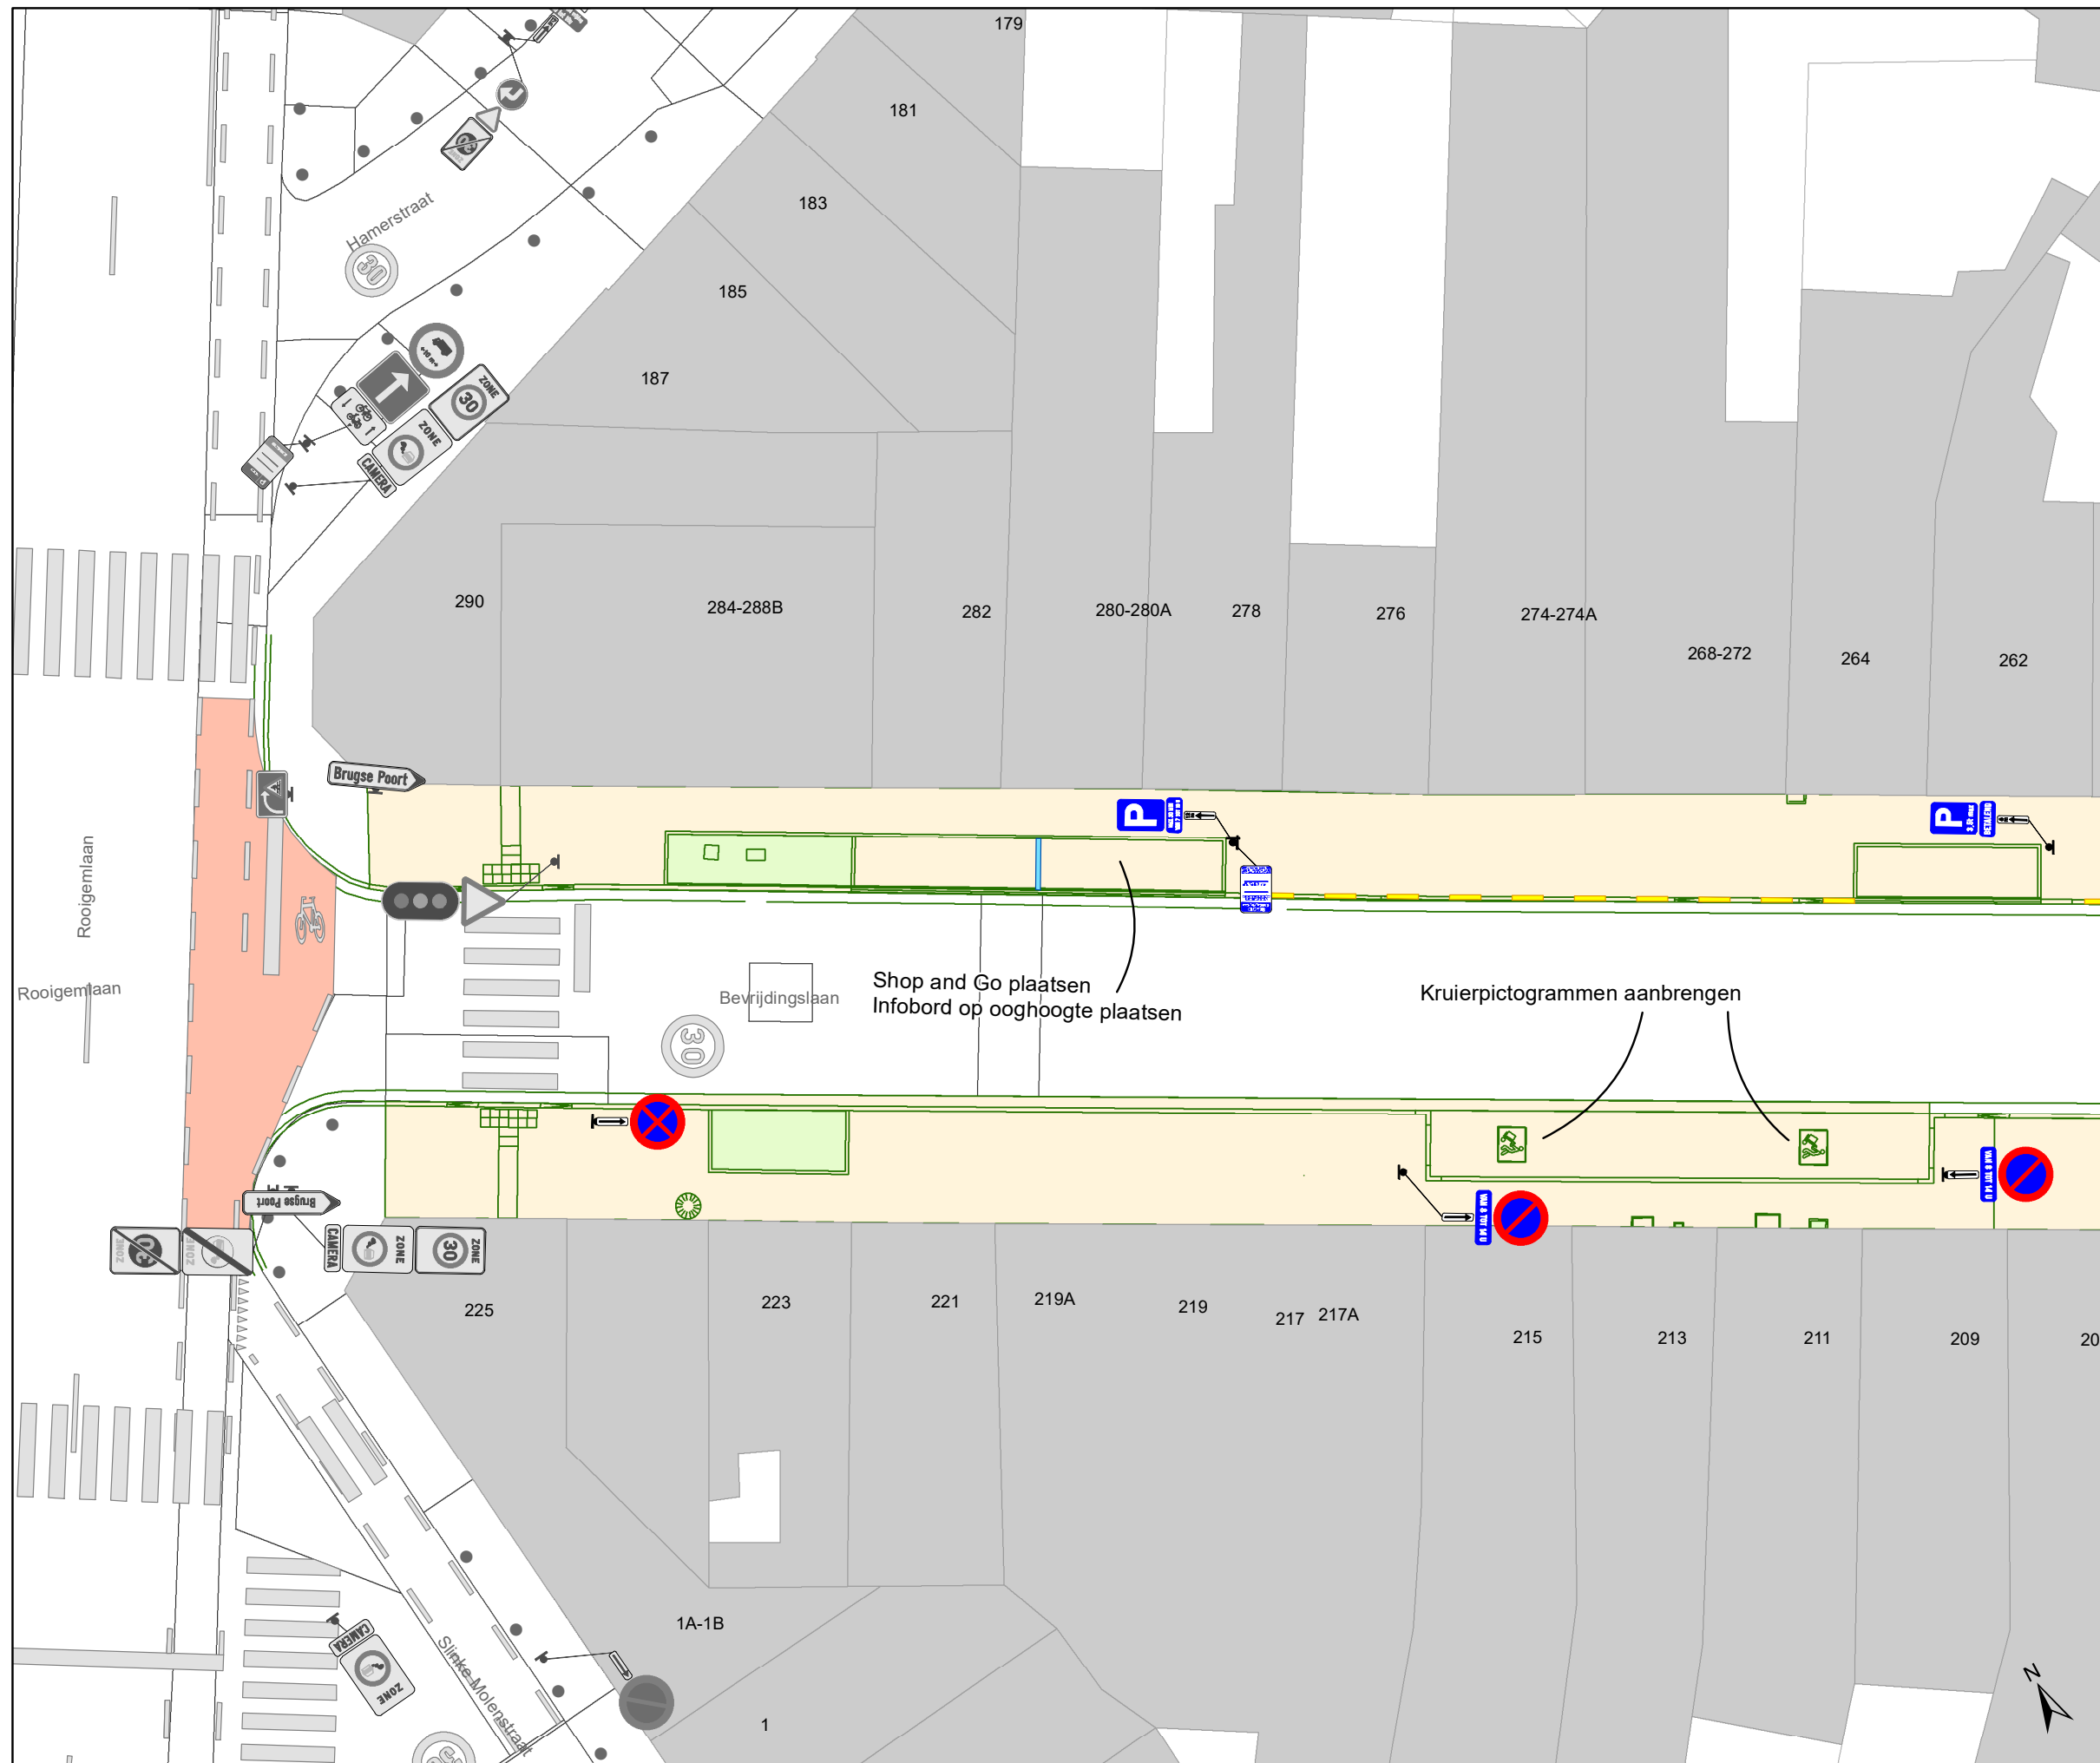




Legende

-  Bestaande verkeersborden
-  Geplande verkeersborden
-  Te verwijderen verkeersborden
-  Bestaande wegmarkeringen
-  Geplande wegmarkeringen
-  Te verwijderen wegmarkeringen
-  Werfzone - Heraanleg
-  Groenzone - Heraanleg
-  Hulplijnen

Straatmeubilair

-  Gepland paaltje (cfr uitvoeringsplan DWBW)
-  Bestaand paaltje

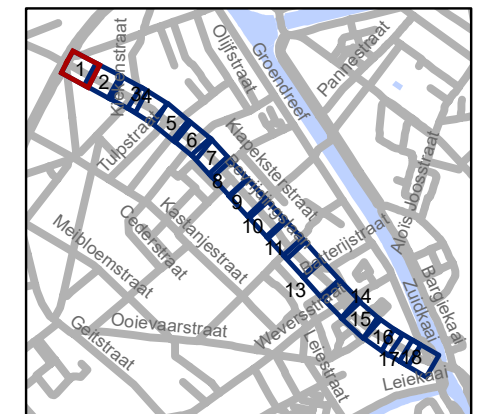


gent: Mobiliteitsbedrijf stad Gent
Verkeerstechnische taken

**Bevriddingslaan+Phoenixstraat
IKZ-heraanleg**

Dossiernummer P-455989

DATUM	SCHAAL	PLAN	P FORMAAT
27/03/2024	1/200	1/18	A3

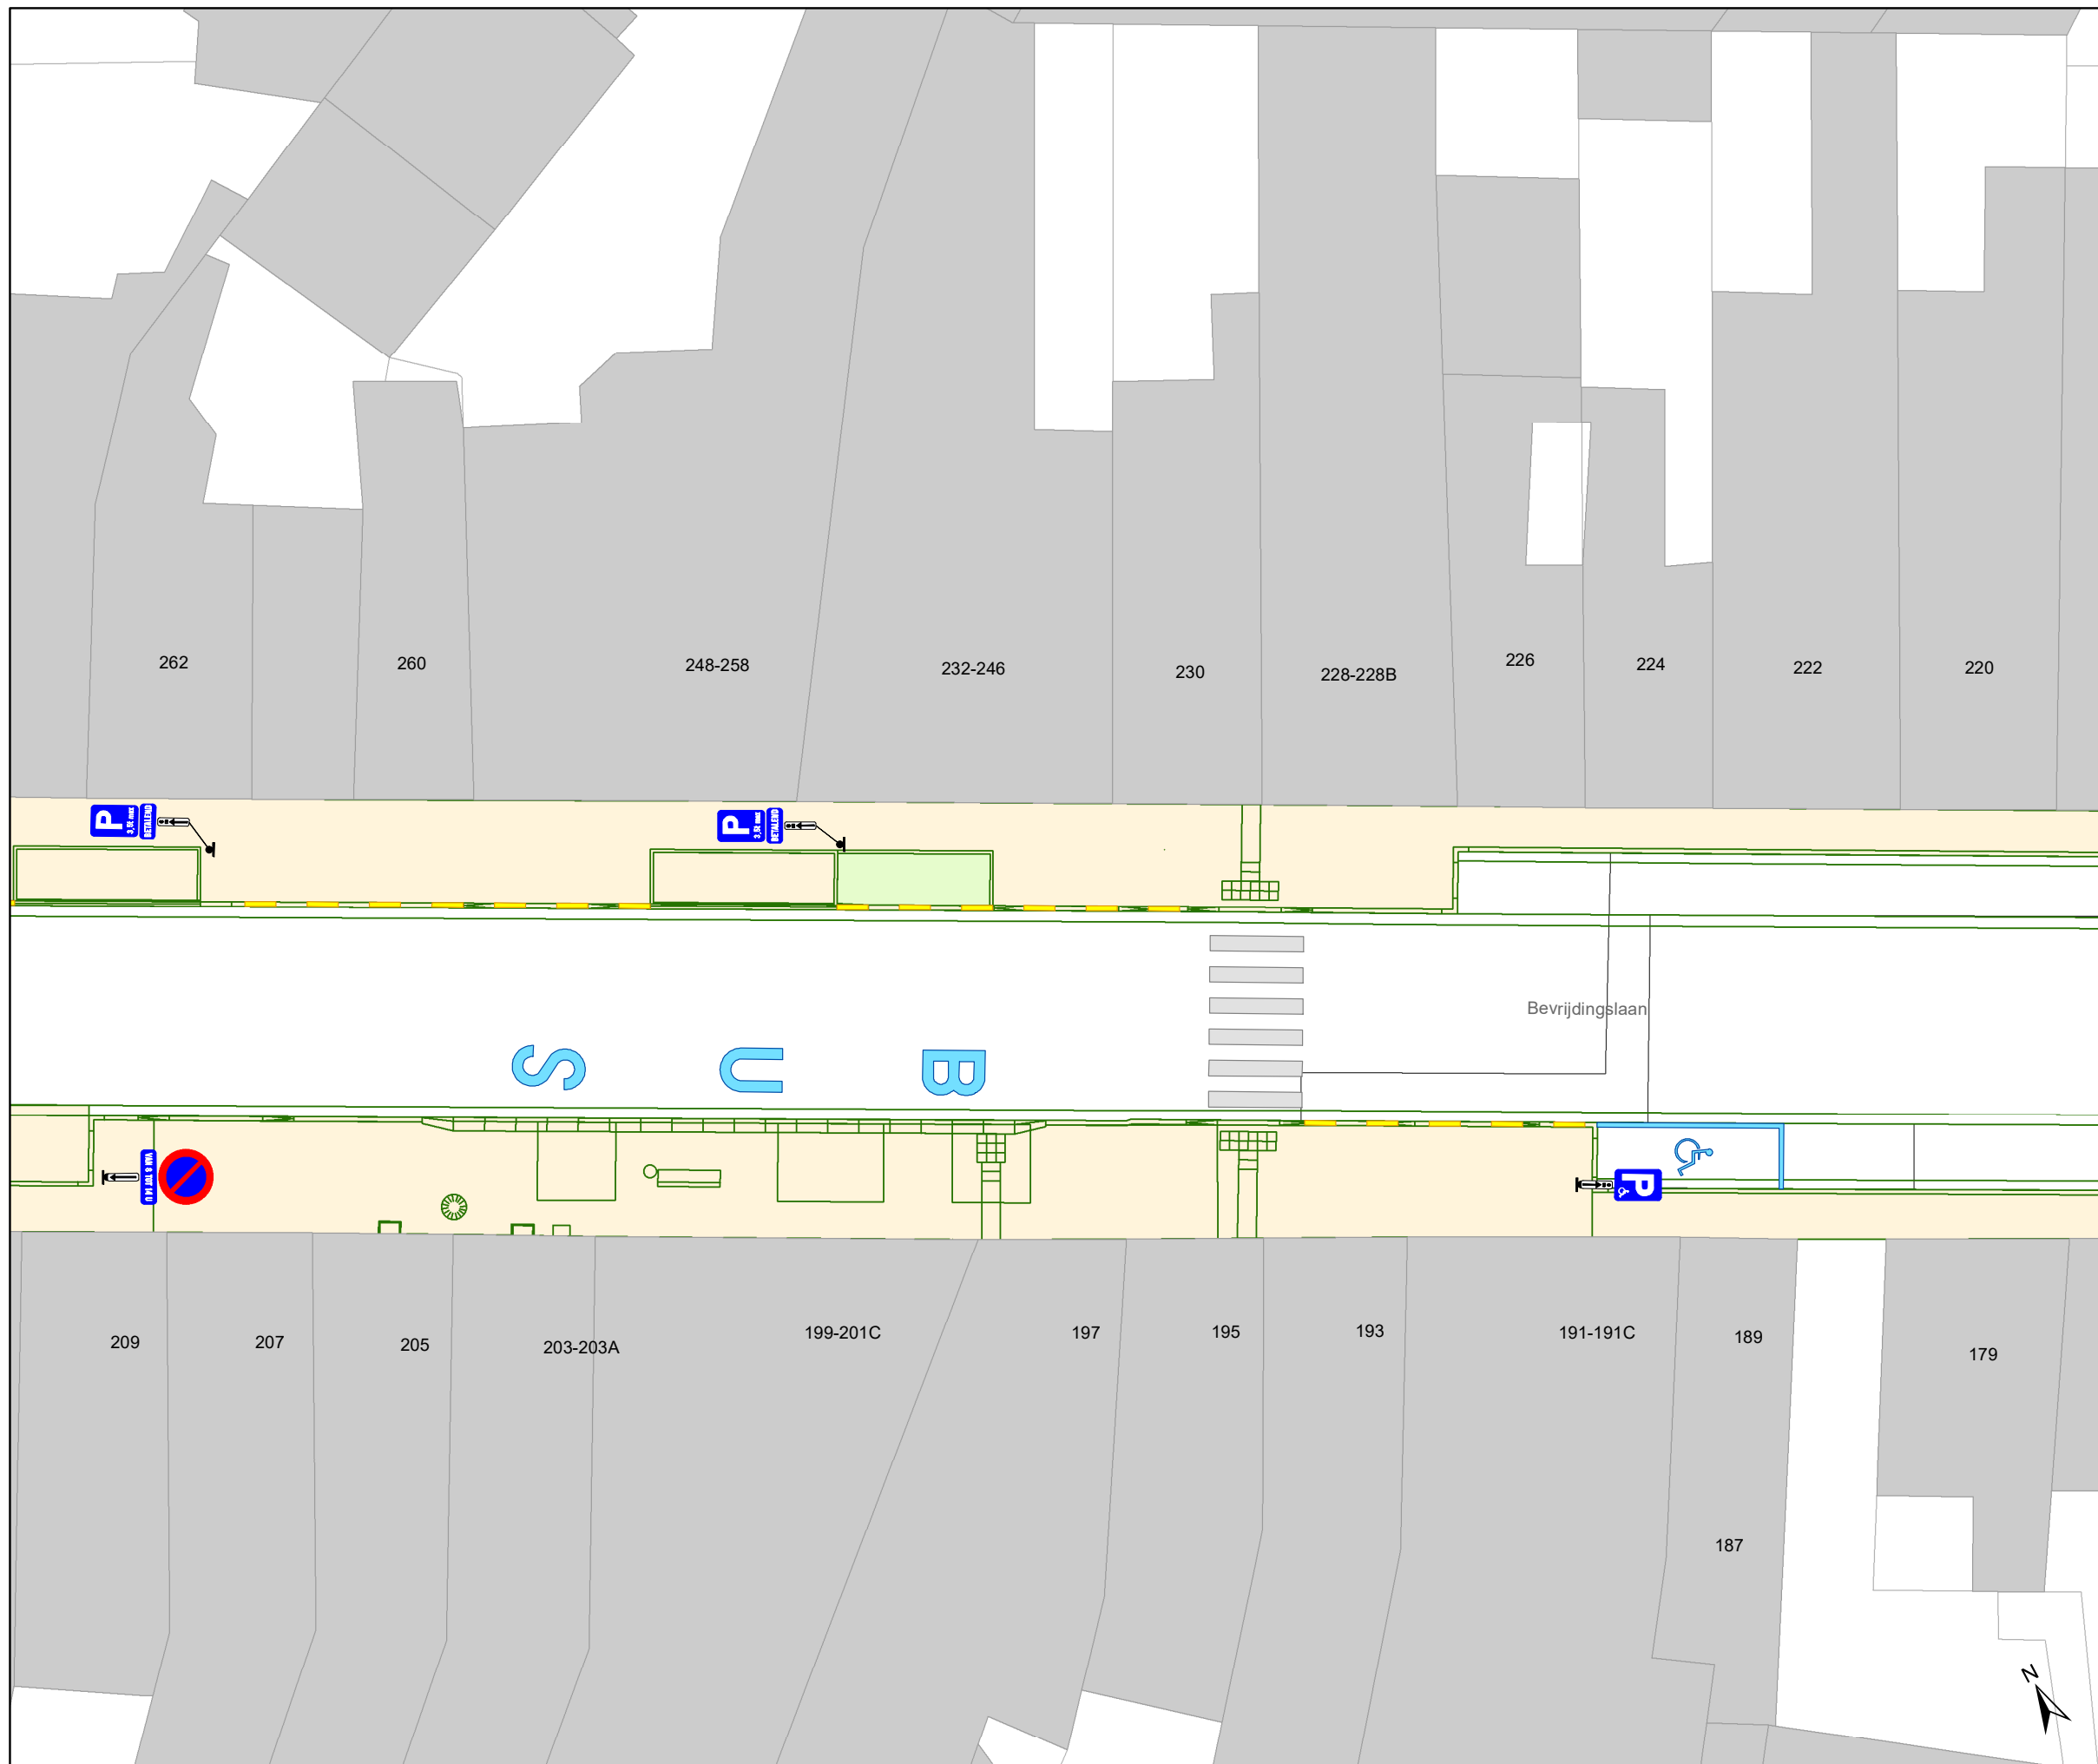


Legende

- Bestaande verkeersborden
- Geplande verkeersborden
- Te verwijderen verkeersborden
- Bestaande wegmarkeringen
- Geplande wegmarkeringen
- Te verwijderen wegmarkeringen
- Werfzone - Heraanleg
- Groenzone - Heraanleg
- Hulplijnen

Straatmeubilair


- Gepland paaltje (cfr uitvoeringsplan DWBW)
- Bestaand paaltje

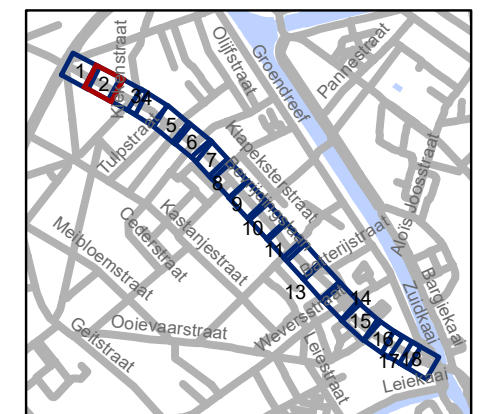

gent: Mobiliteitsbedrijf stad Gent
Verkeerstechnische taken

Bevrijdingslaan+Phoenixstraat IKZ-heraanleg

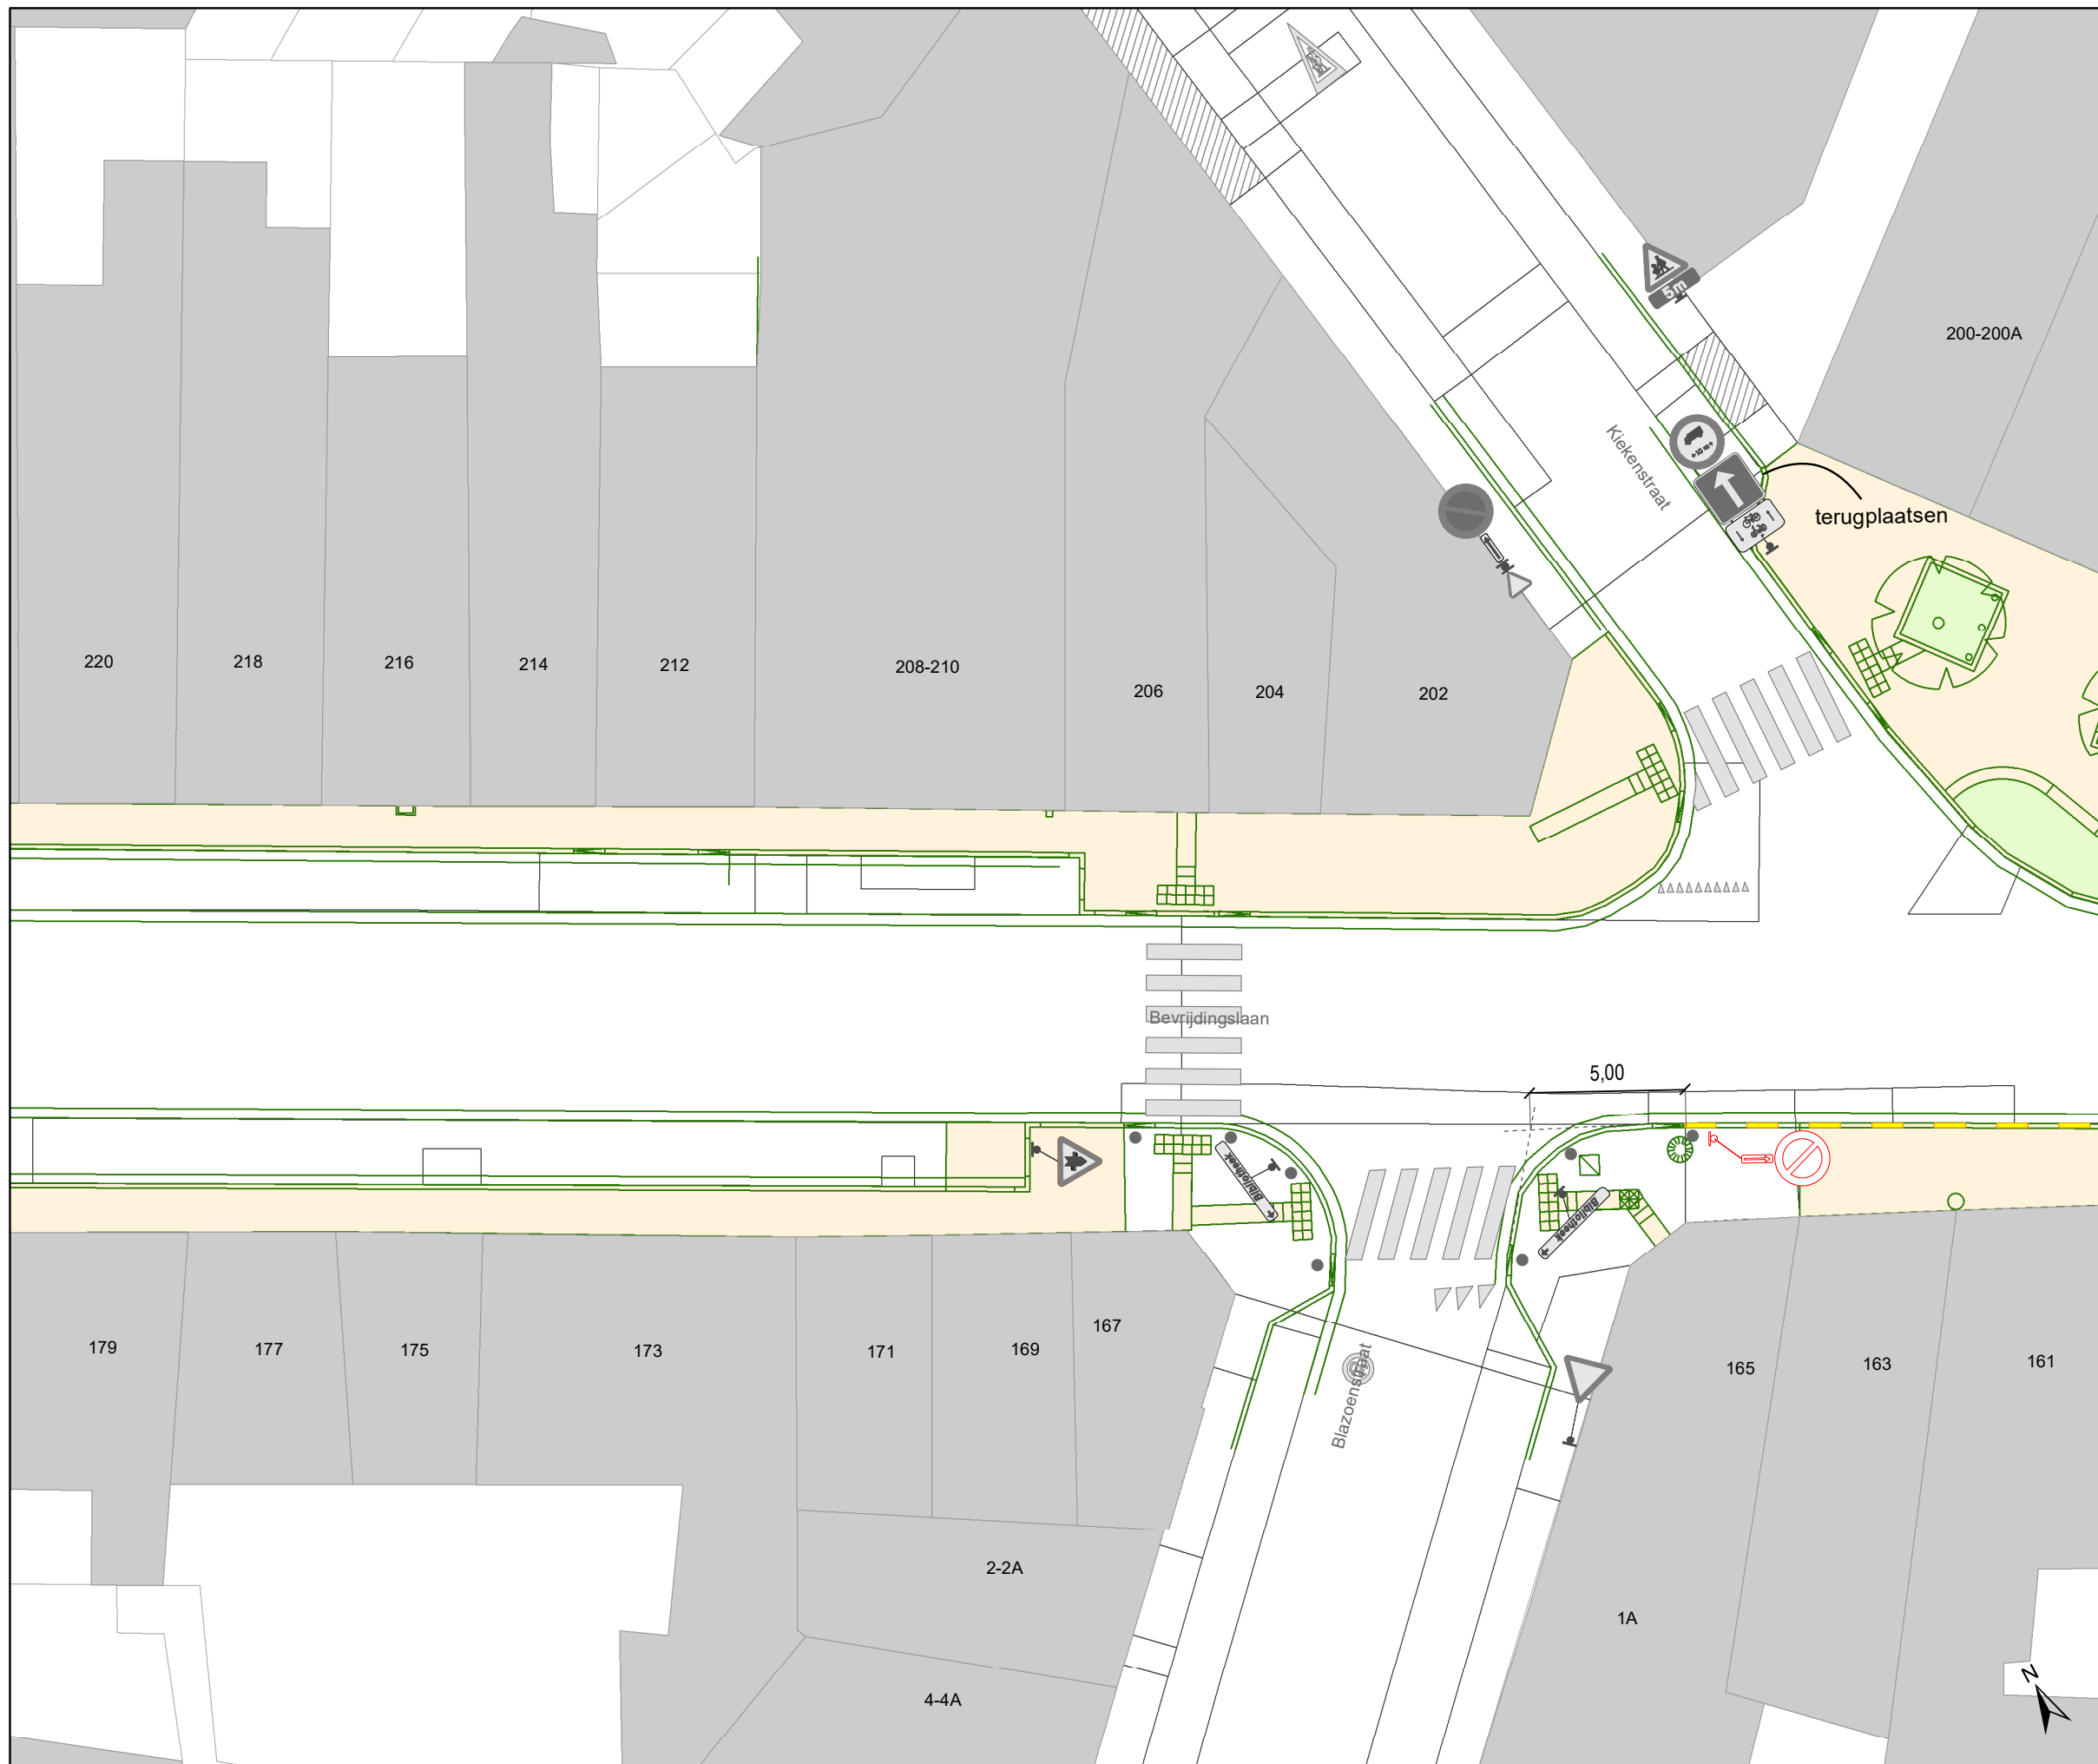

Dossiernummer P-455989			
DATUM	SCHAAL	PLAN	P FORMAAT
27/03/2024	1/200	2/18	A3




Legende

-  Bestaande verkeersborden
-  Geplande verkeersborden
-  Te verwijderen verkeersborden
-  Bestaande wegmarkeringen
-  Geplande wegmarkeringen
-  Te verwijderen wegmarkeringen
-  Werfzone - Heraanleg
-  Groenzone - Heraanleg
-  Hulplijnen

Straatmeubilair

-  Gepland paaltje (cfr uitvoeringsplan DWBW)
-  Bestaand paaltje

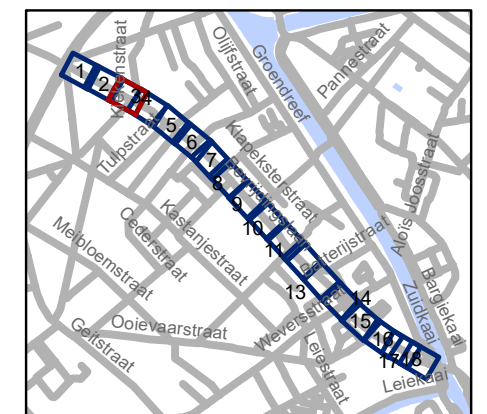


gent: Mobiliteitsbedrijf stad Gent
Verkeerstechnische taken

**Bevrijdingslaan+Phoenixstraat
IKZ-heraanleg**

Dossiernummer P-455989

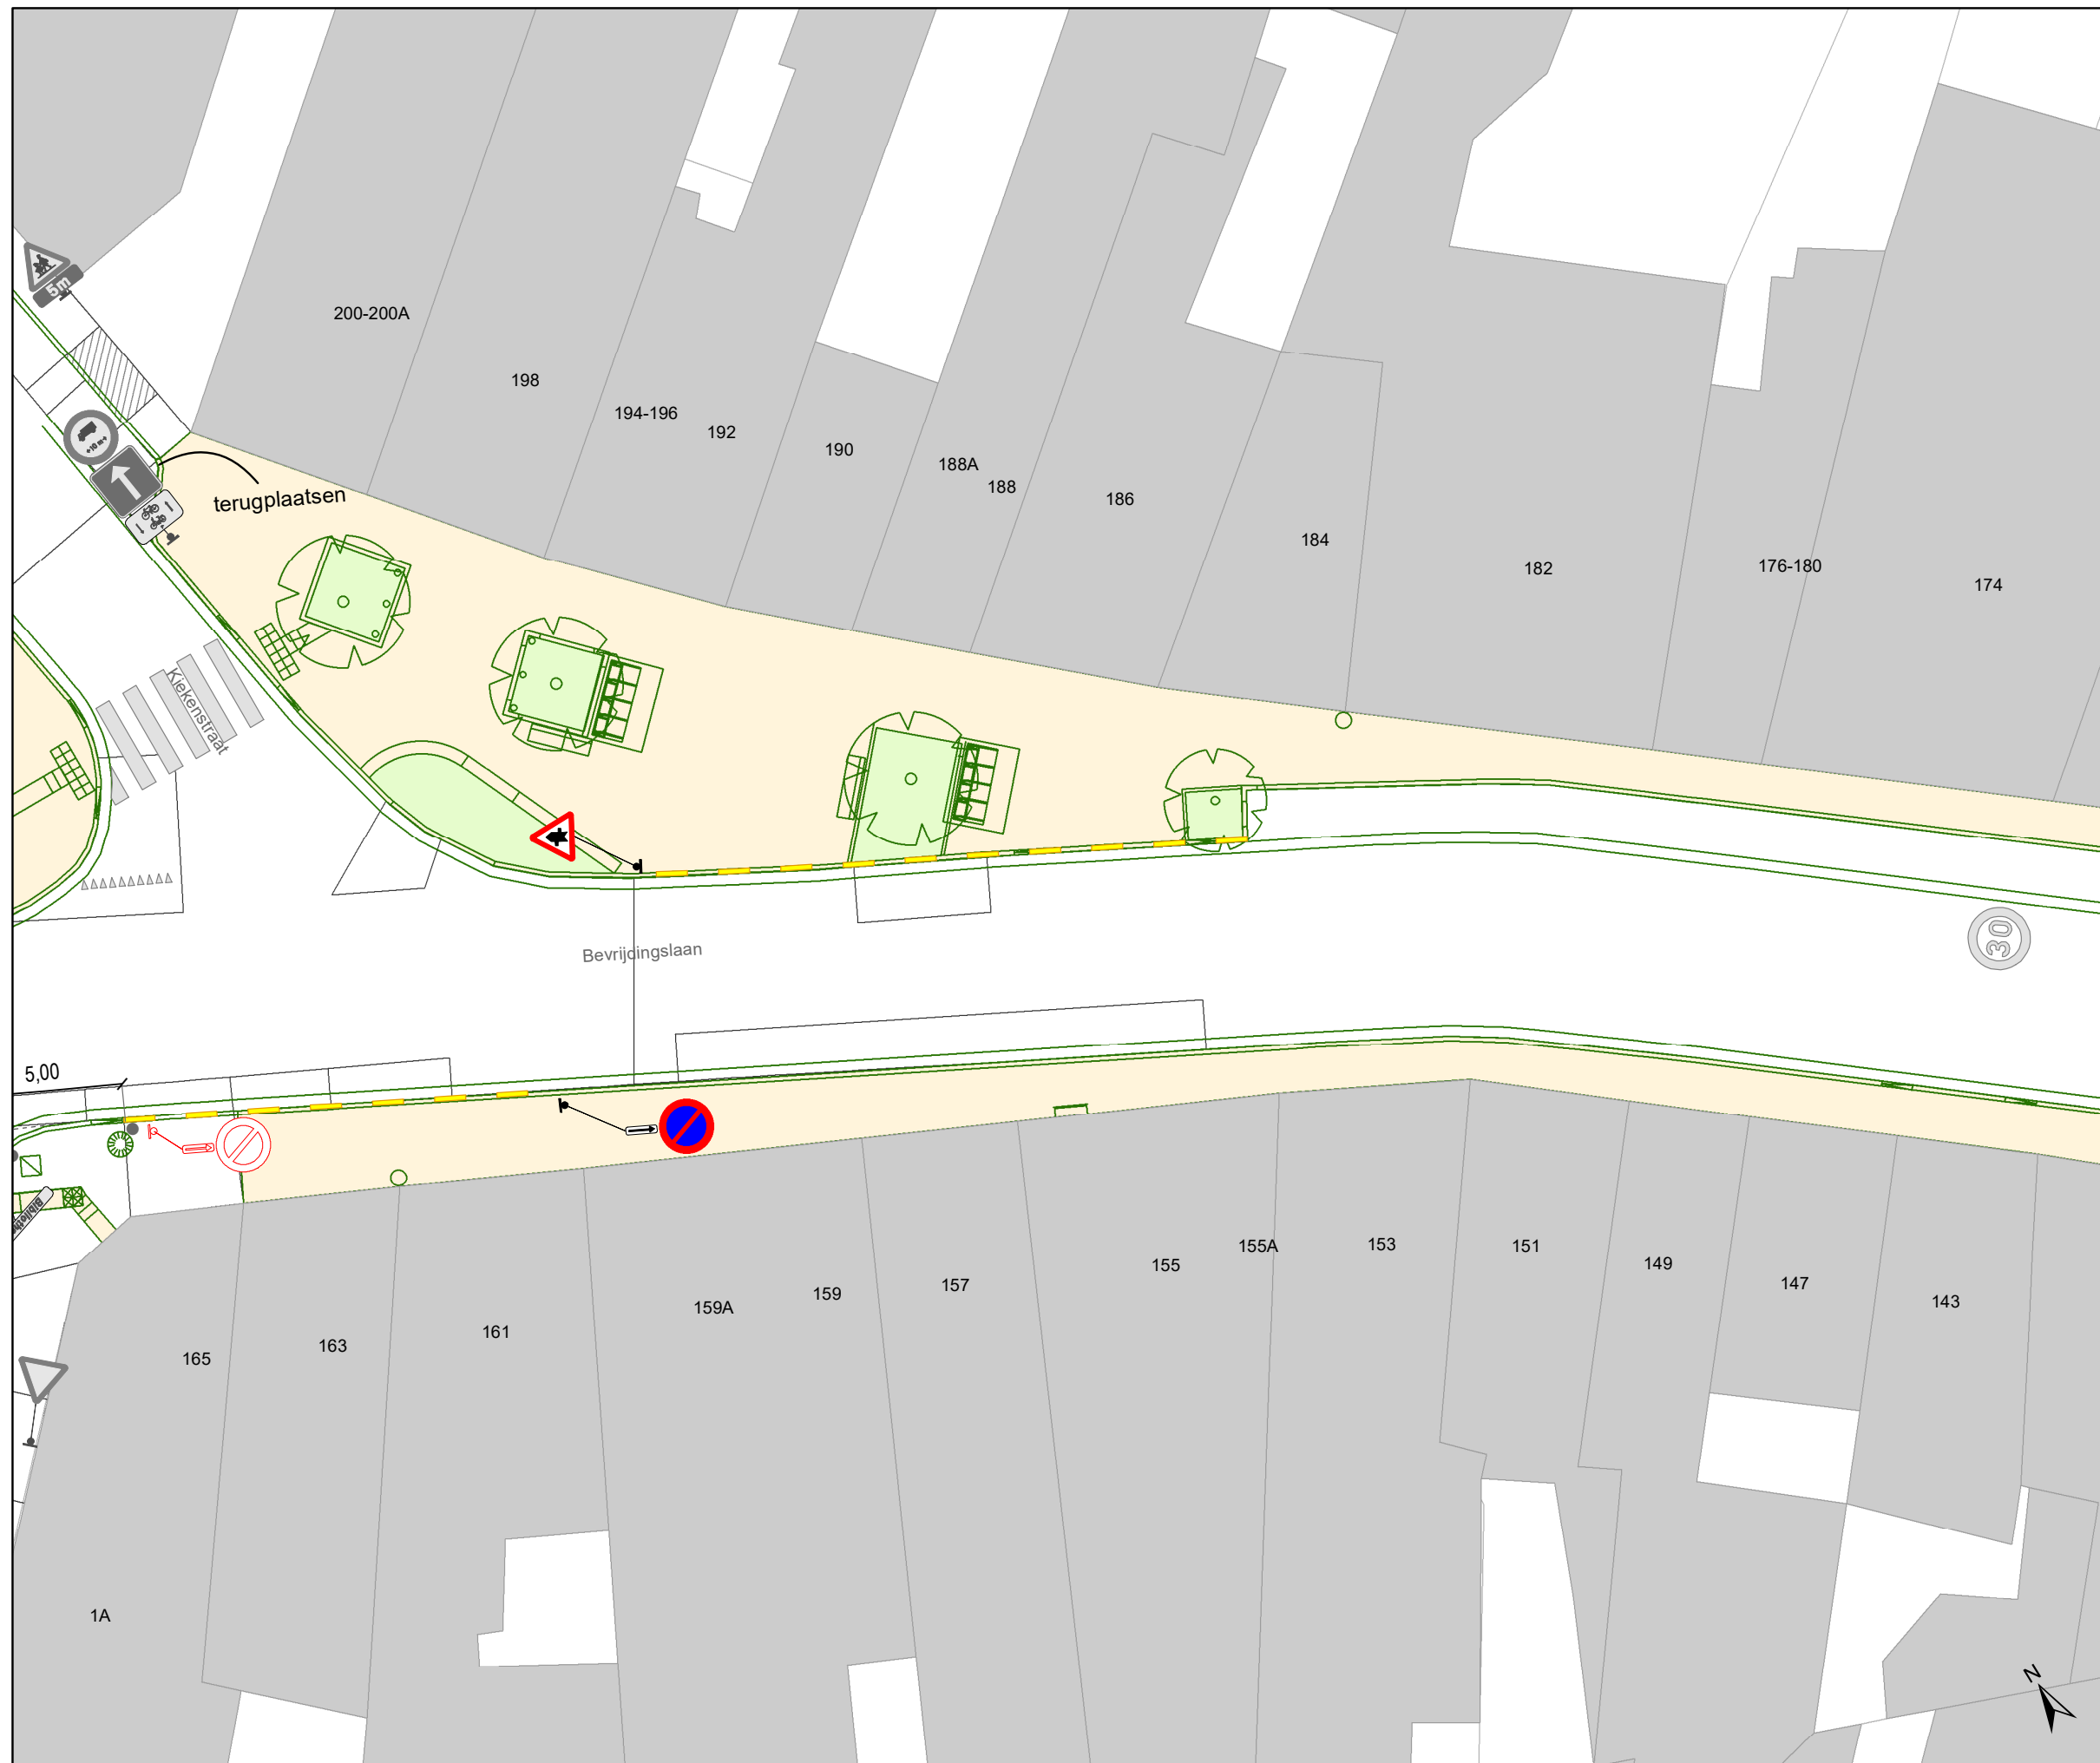

DATUM	SCHAAL	PLAN	P FORMAAT
27/03/2024	1/200	3/18	A3




Legende

-  Bestaande verkeersborden
-  Geplande verkeersborden
-  Te verwijderen verkeersborden
-  Bestaande wegmarkeringen
-  Geplande wegmarkeringen
-  Te verwijderen wegmarkeringen
-  Werfzone - Heraanleg
-  Groenzone - Heraanleg
-  Hulplijnen

Straatmeubilair

-  Gepland paaltje (cfr uitvoeringsplan DWBW)
-  Bestaand paaltje

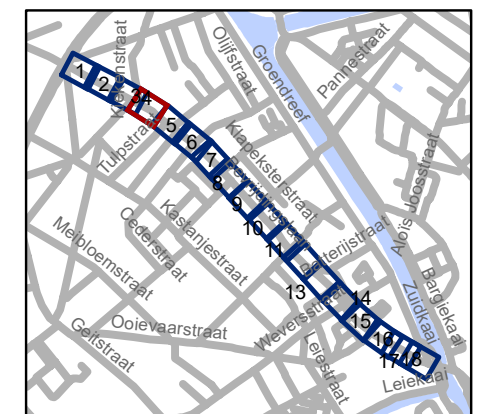


gent: Mobiliteitsbedrijf stad Gent
Verkeerstechnische taken

**Bevindingslaan+Phoenixstraat
IKZ-heraanleg**

Dossiernummer P-455989

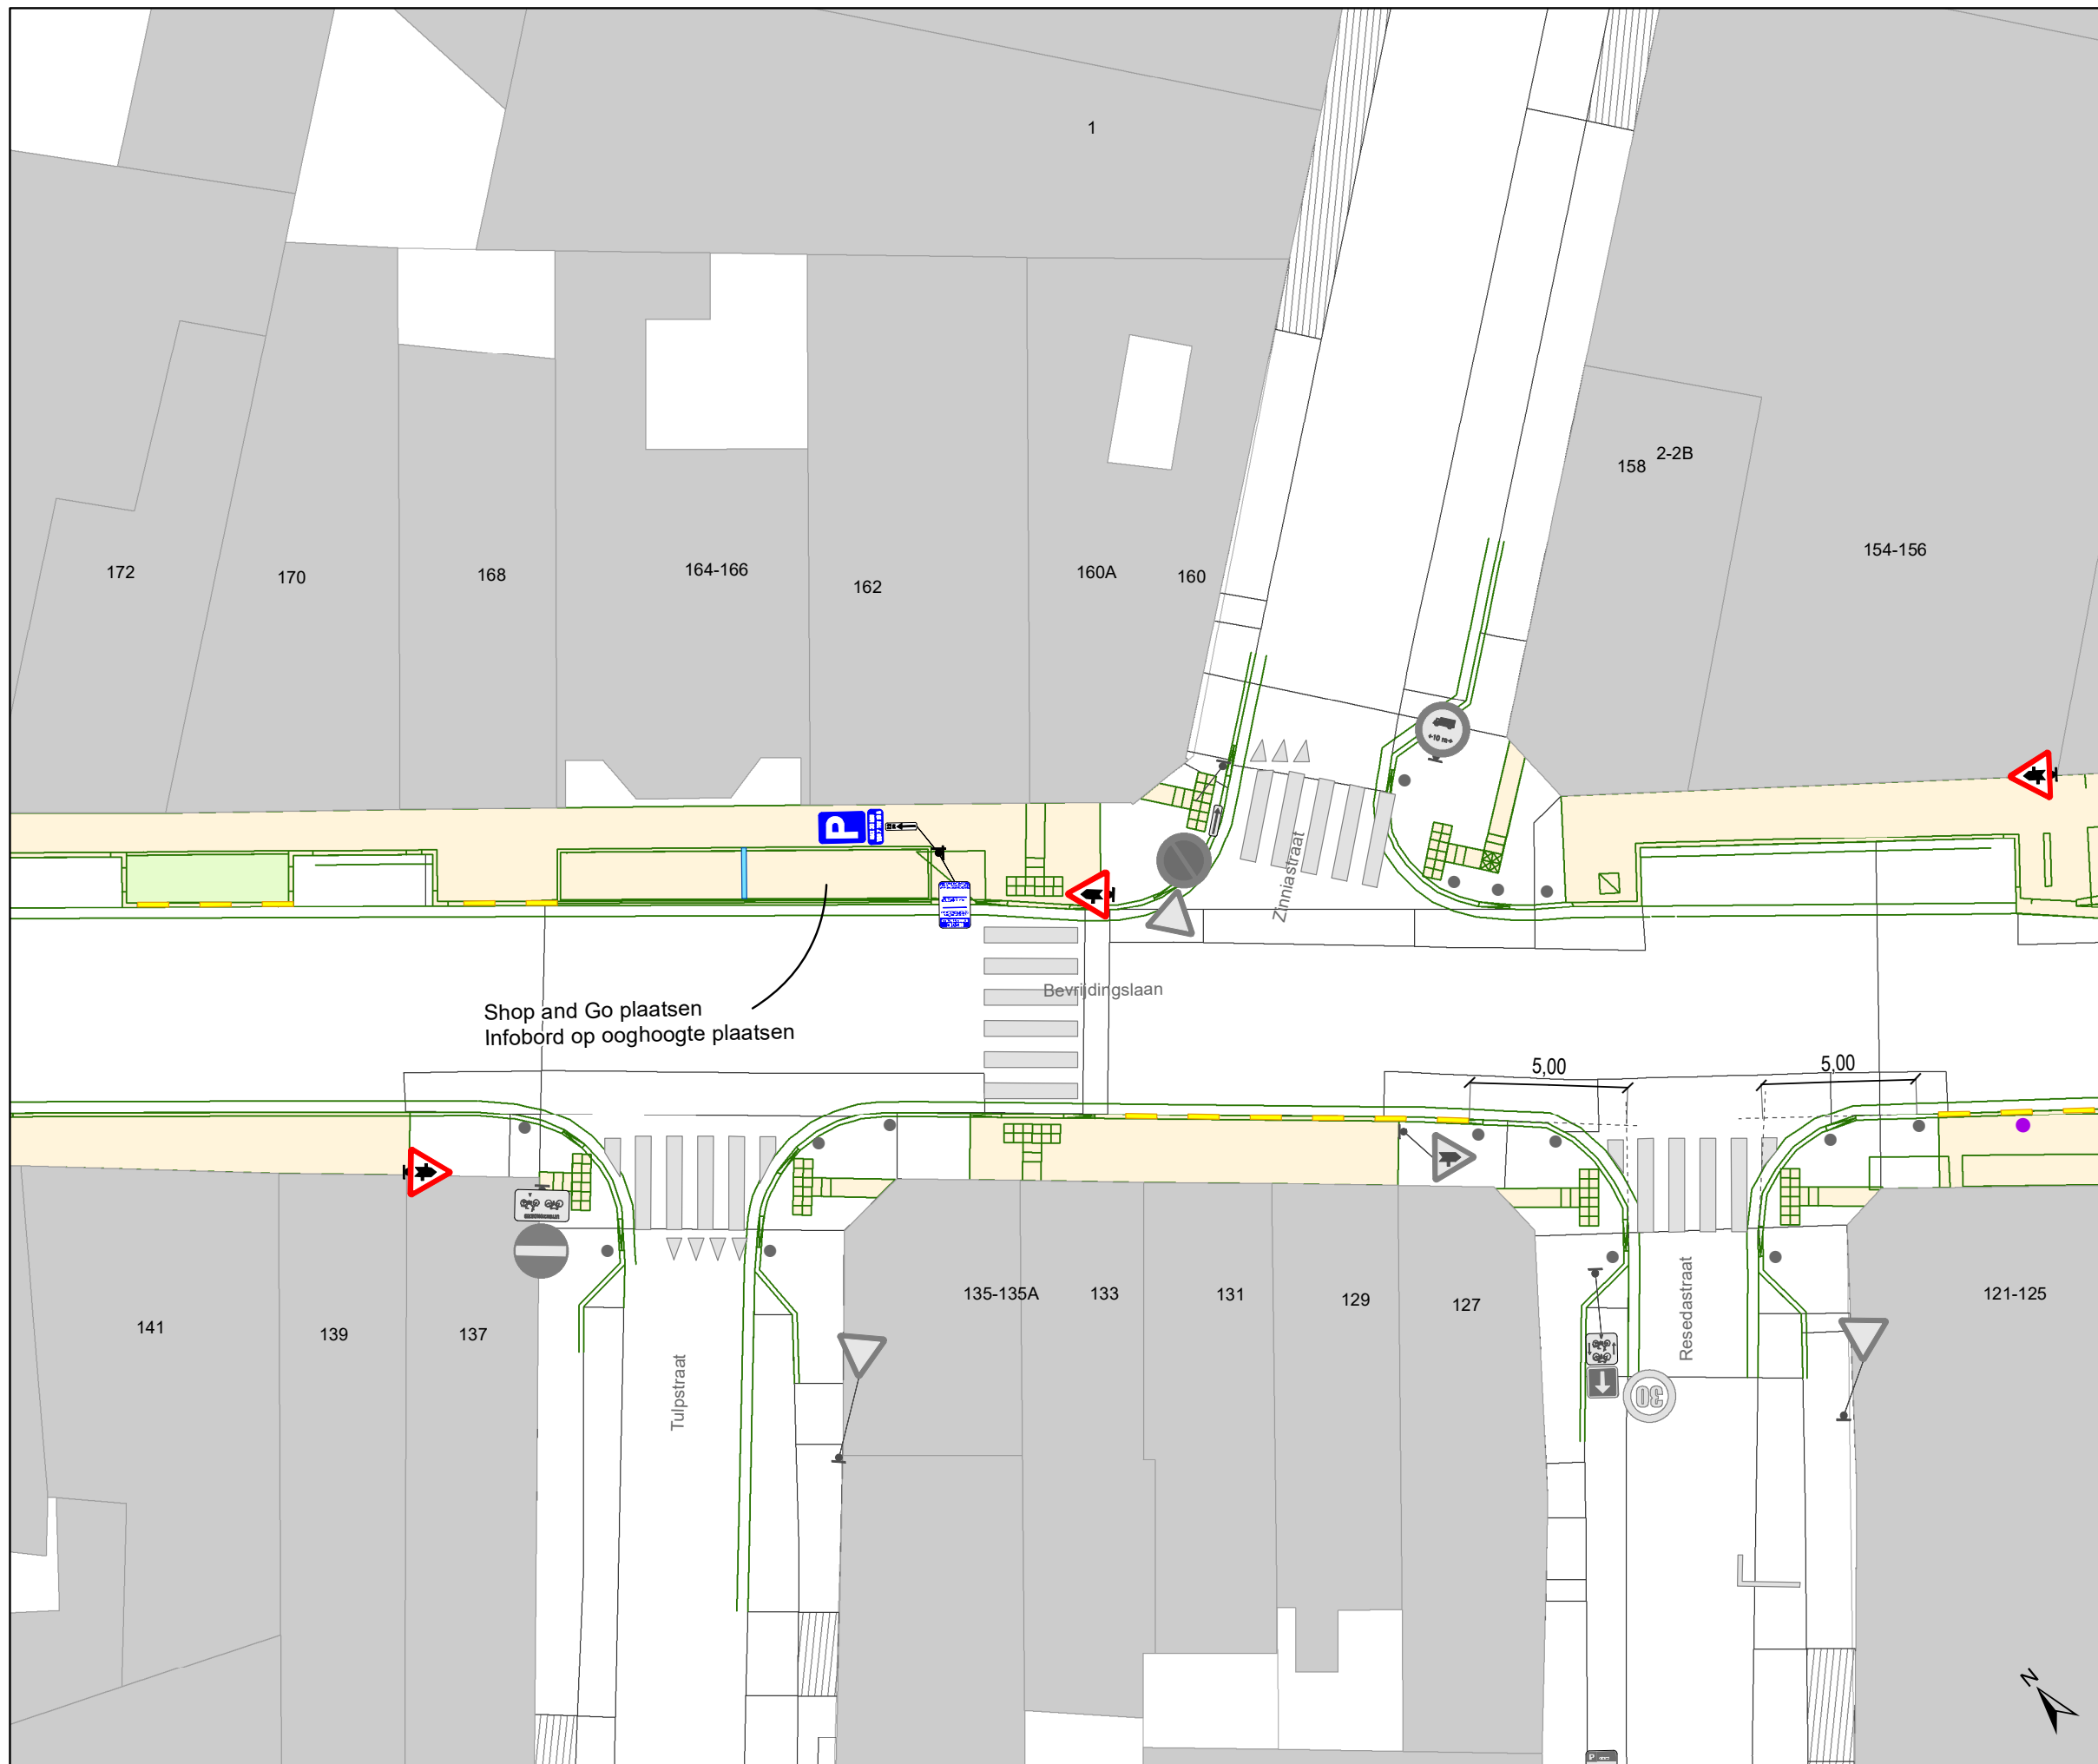

DATUM	SCHAAL	PLAN	P FORMAAT
27/03/2024	1/200	4/18	A3




Legende

-  Bestaande verkeersborden
-  Geplande verkeersborden
-  Te verwijderen verkeersborden
-  Bestaande wegmarkeringen
-  Geplande wegmarkeringen
-  Te verwijderen wegmarkeringen
-  Werfzone - Heraanleg
-  Groenzone - Heraanleg
-  Hulplijnen

Straatmeubilair

-  Gepland paaltje (cfr uitvoeringsplan DWBW)
-  Bestaand paaltje

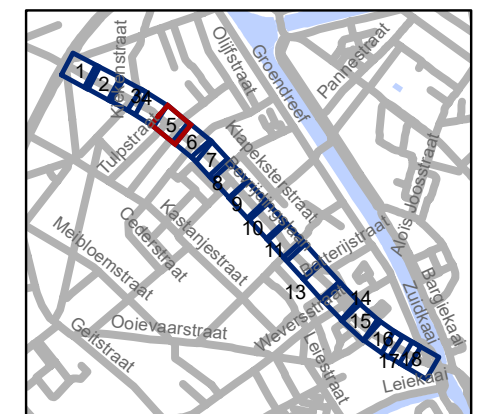


gent: Mobiliteitsbedrijf stad Gent
Verkeerstechnische taken

**Bevrijdingslaan+Phoenixstraat
IKZ-heraanleg**

Dossiernummer P-455989

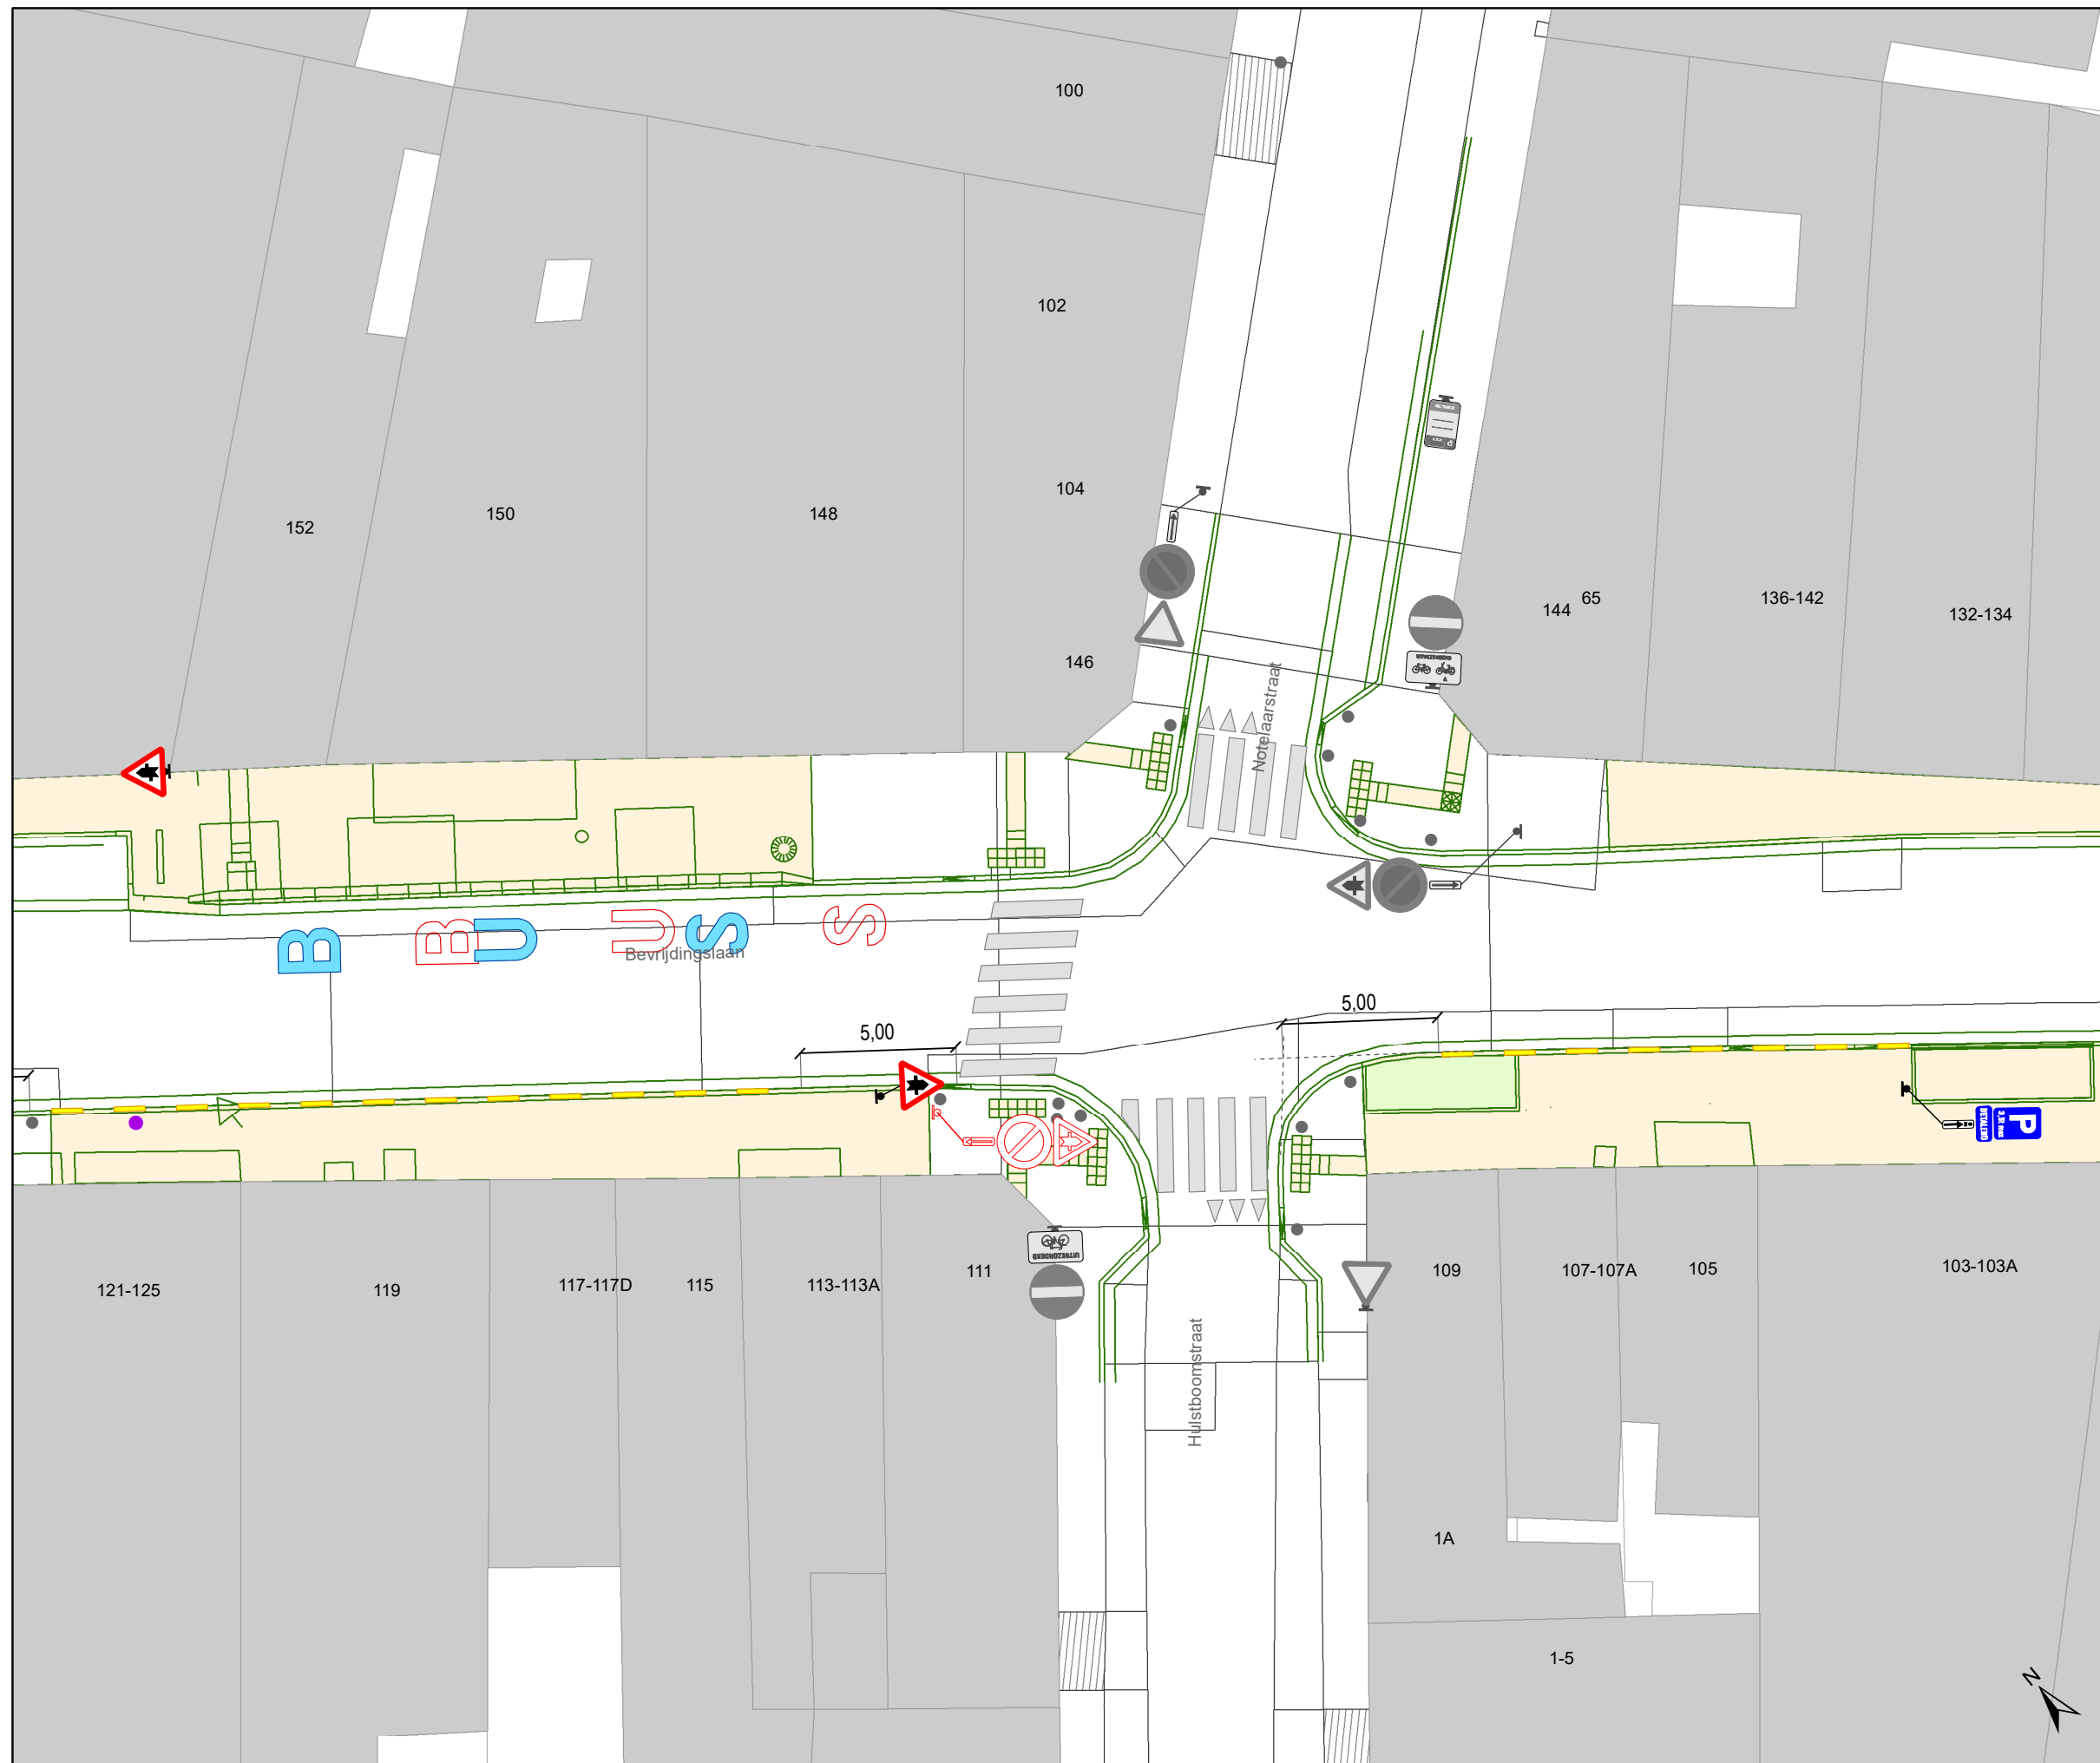

DATUM	SCHAAL	PLAN	P FORMAAT
27/03/2024	1/200	5/18	A3




Legende

-  Bestaande verkeersborden
-  Geplande verkeersborden
-  Te verwijderen verkeersborden
-  Bestaande wegmarkeringen
-  Geplande wegmarkeringen
-  Te verwijderen wegmarkeringen
-  Werfzone - Heraanleg
-  Groenzone - Heraanleg
- Hulplijnen

Straatmeubilair

-  Gepland paaltje (cfr uitvoeringsplan DWBW)
-  Bestaand paaltje

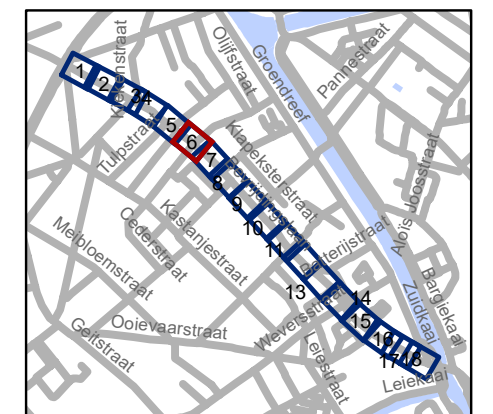


gent: Mobiliteitsbedrijf stad Gent
Verkeerstechnische taken

**Bevrijdingslaan+Phoenixstraat
IKZ-heraanleg**

Dossiernummer P-455989

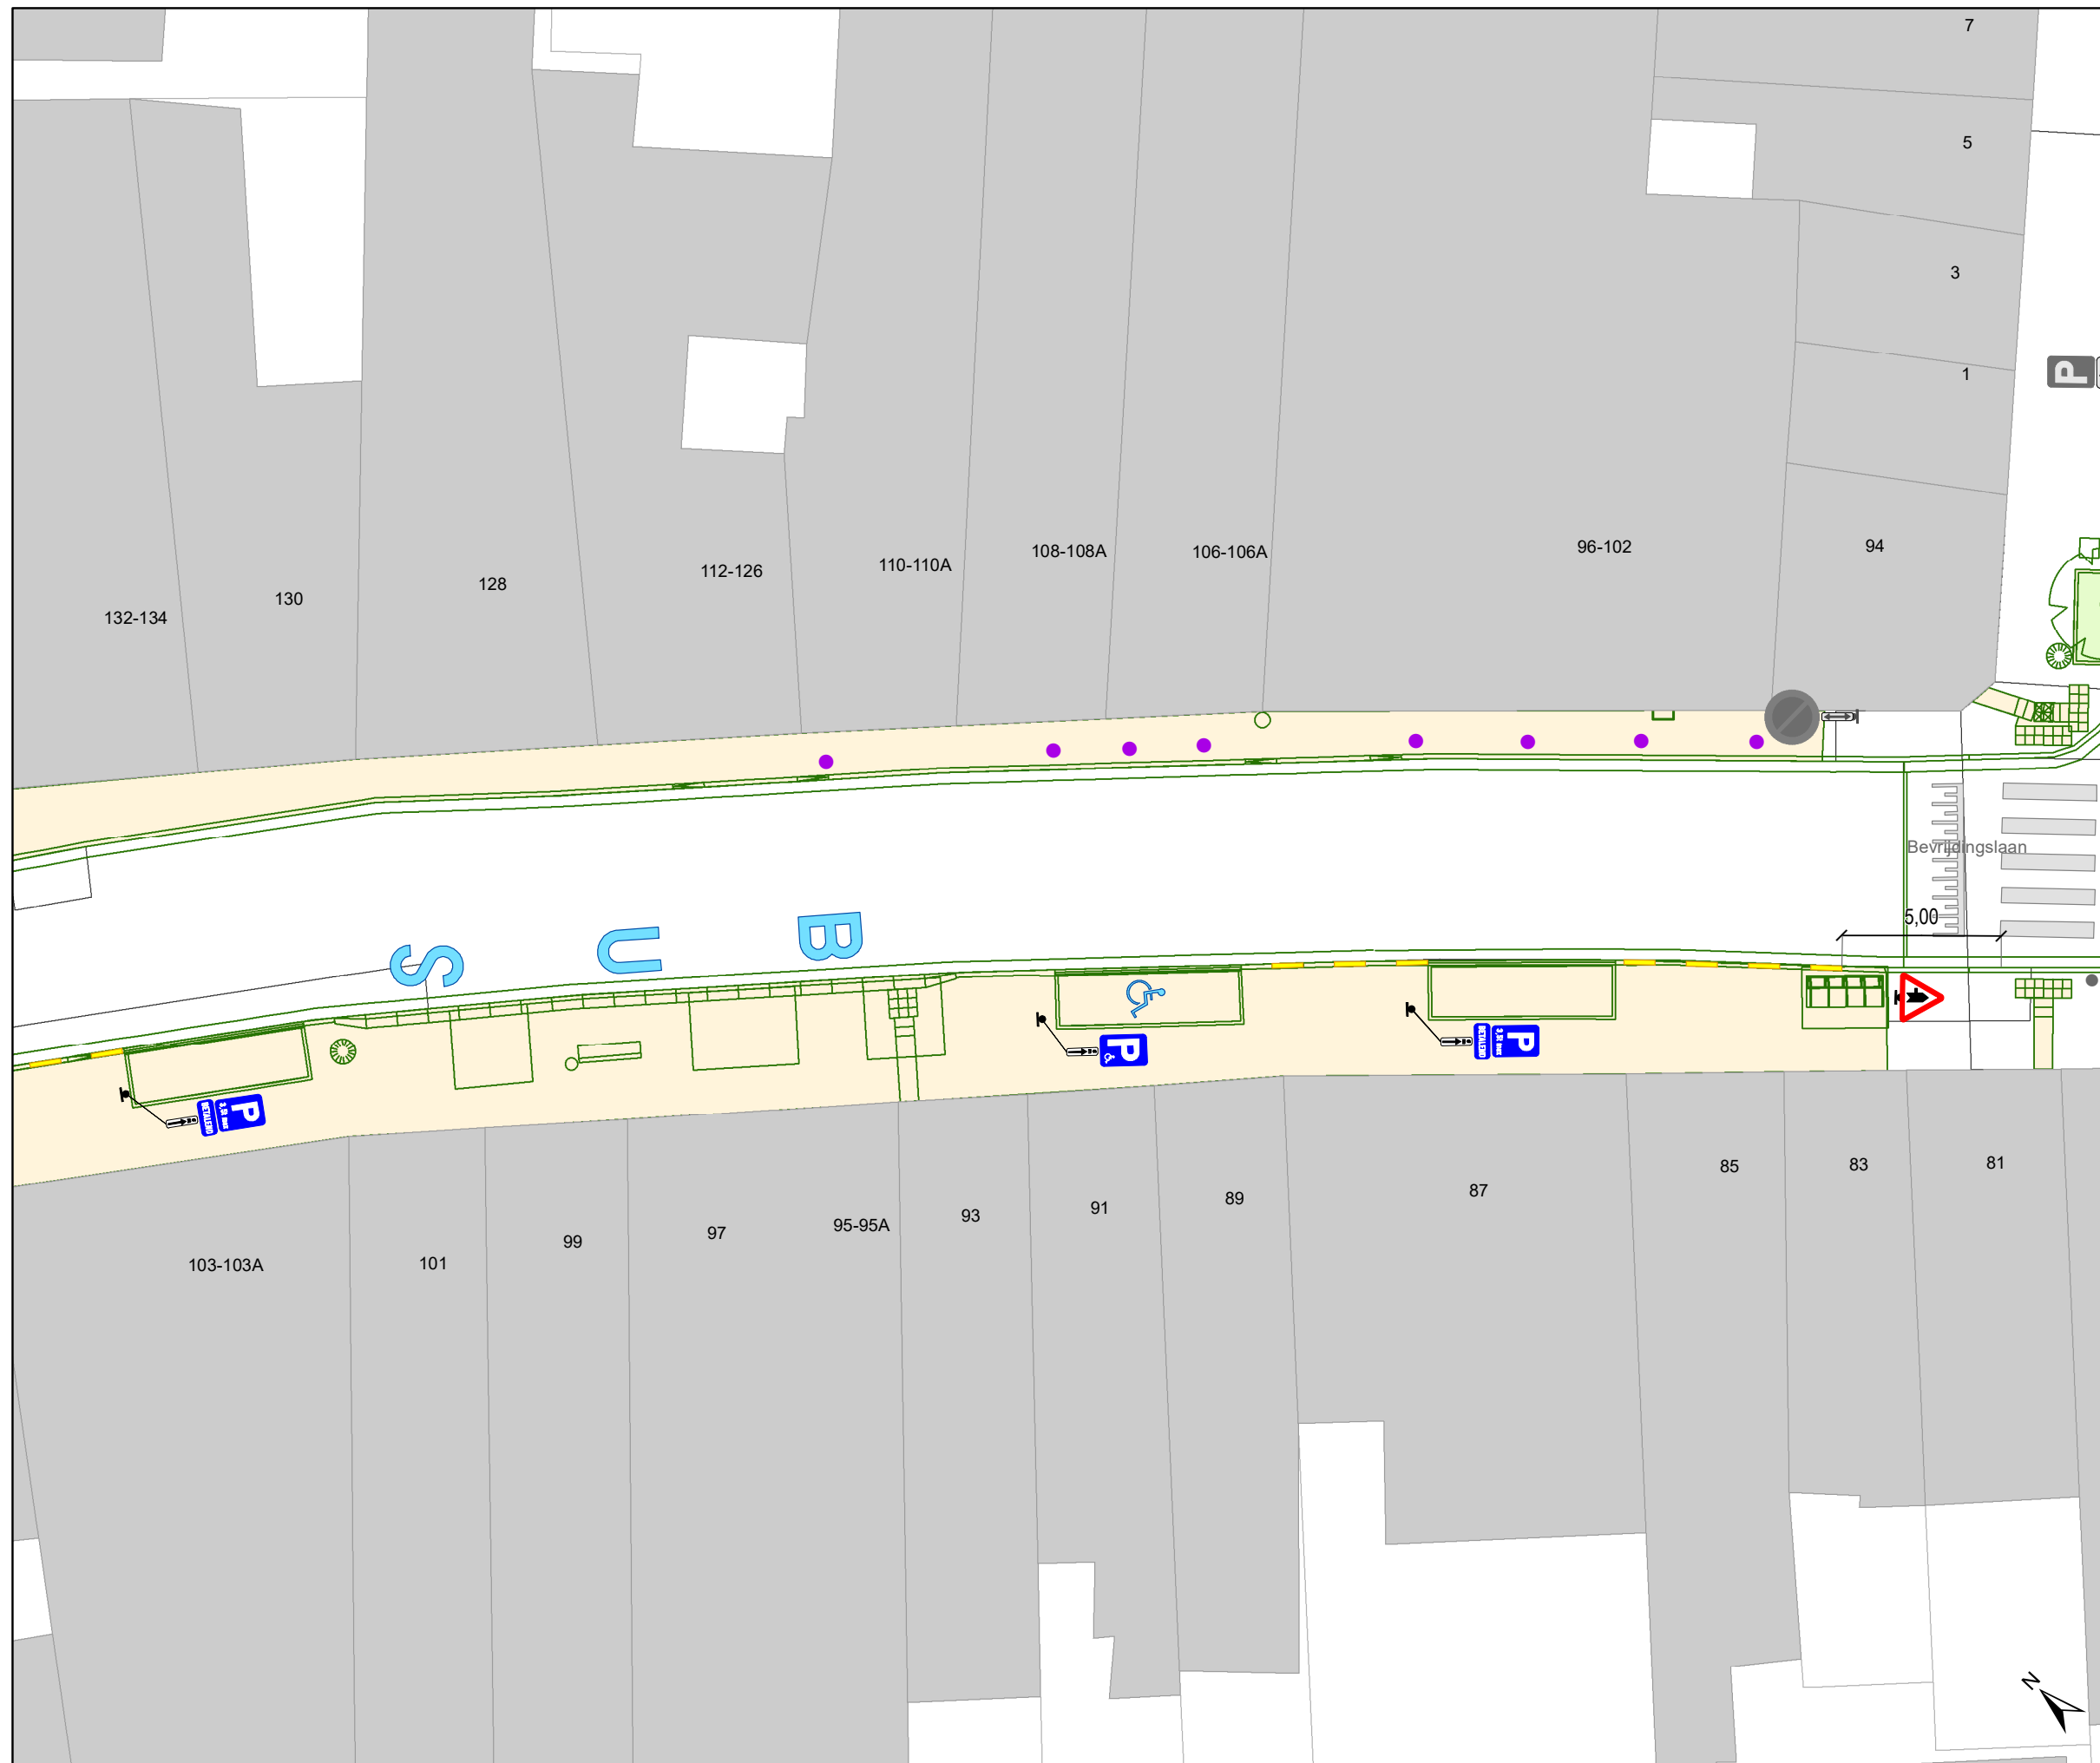

DATUM	SCHAAL	PLAN	P FORMAAT
27/03/2024	1/200	6/18	A3




Legende

-  Bestaande verkeersborden
-  Geplande verkeersborden
-  Te verwijderen verkeersborden
-  Bestaande wegmarkeringen
-  Geplande wegmarkeringen
-  Te verwijderen wegmarkeringen
-  Werfzone - Heraanleg
-  Groenzone - Heraanleg
-  Hulplijnen

Straatmeubilair

-  Gepland paaltje (cfr uitvoeringsplan DWBW)
-  Bestaand paaltje

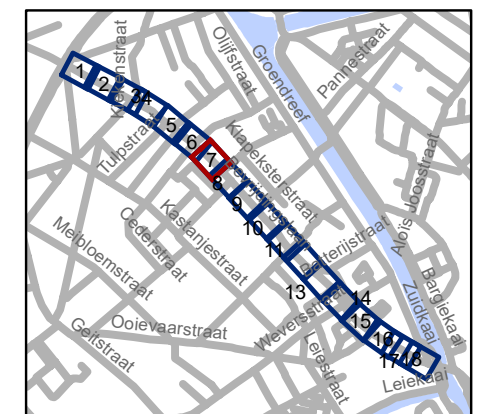


gent: Mobiliteitsbedrijf stad Gent
Verkeerstechnische taken

**Bevindingslaan+Phoenixstraat
IKZ-heraanleg**

Dossiernummer P-455989

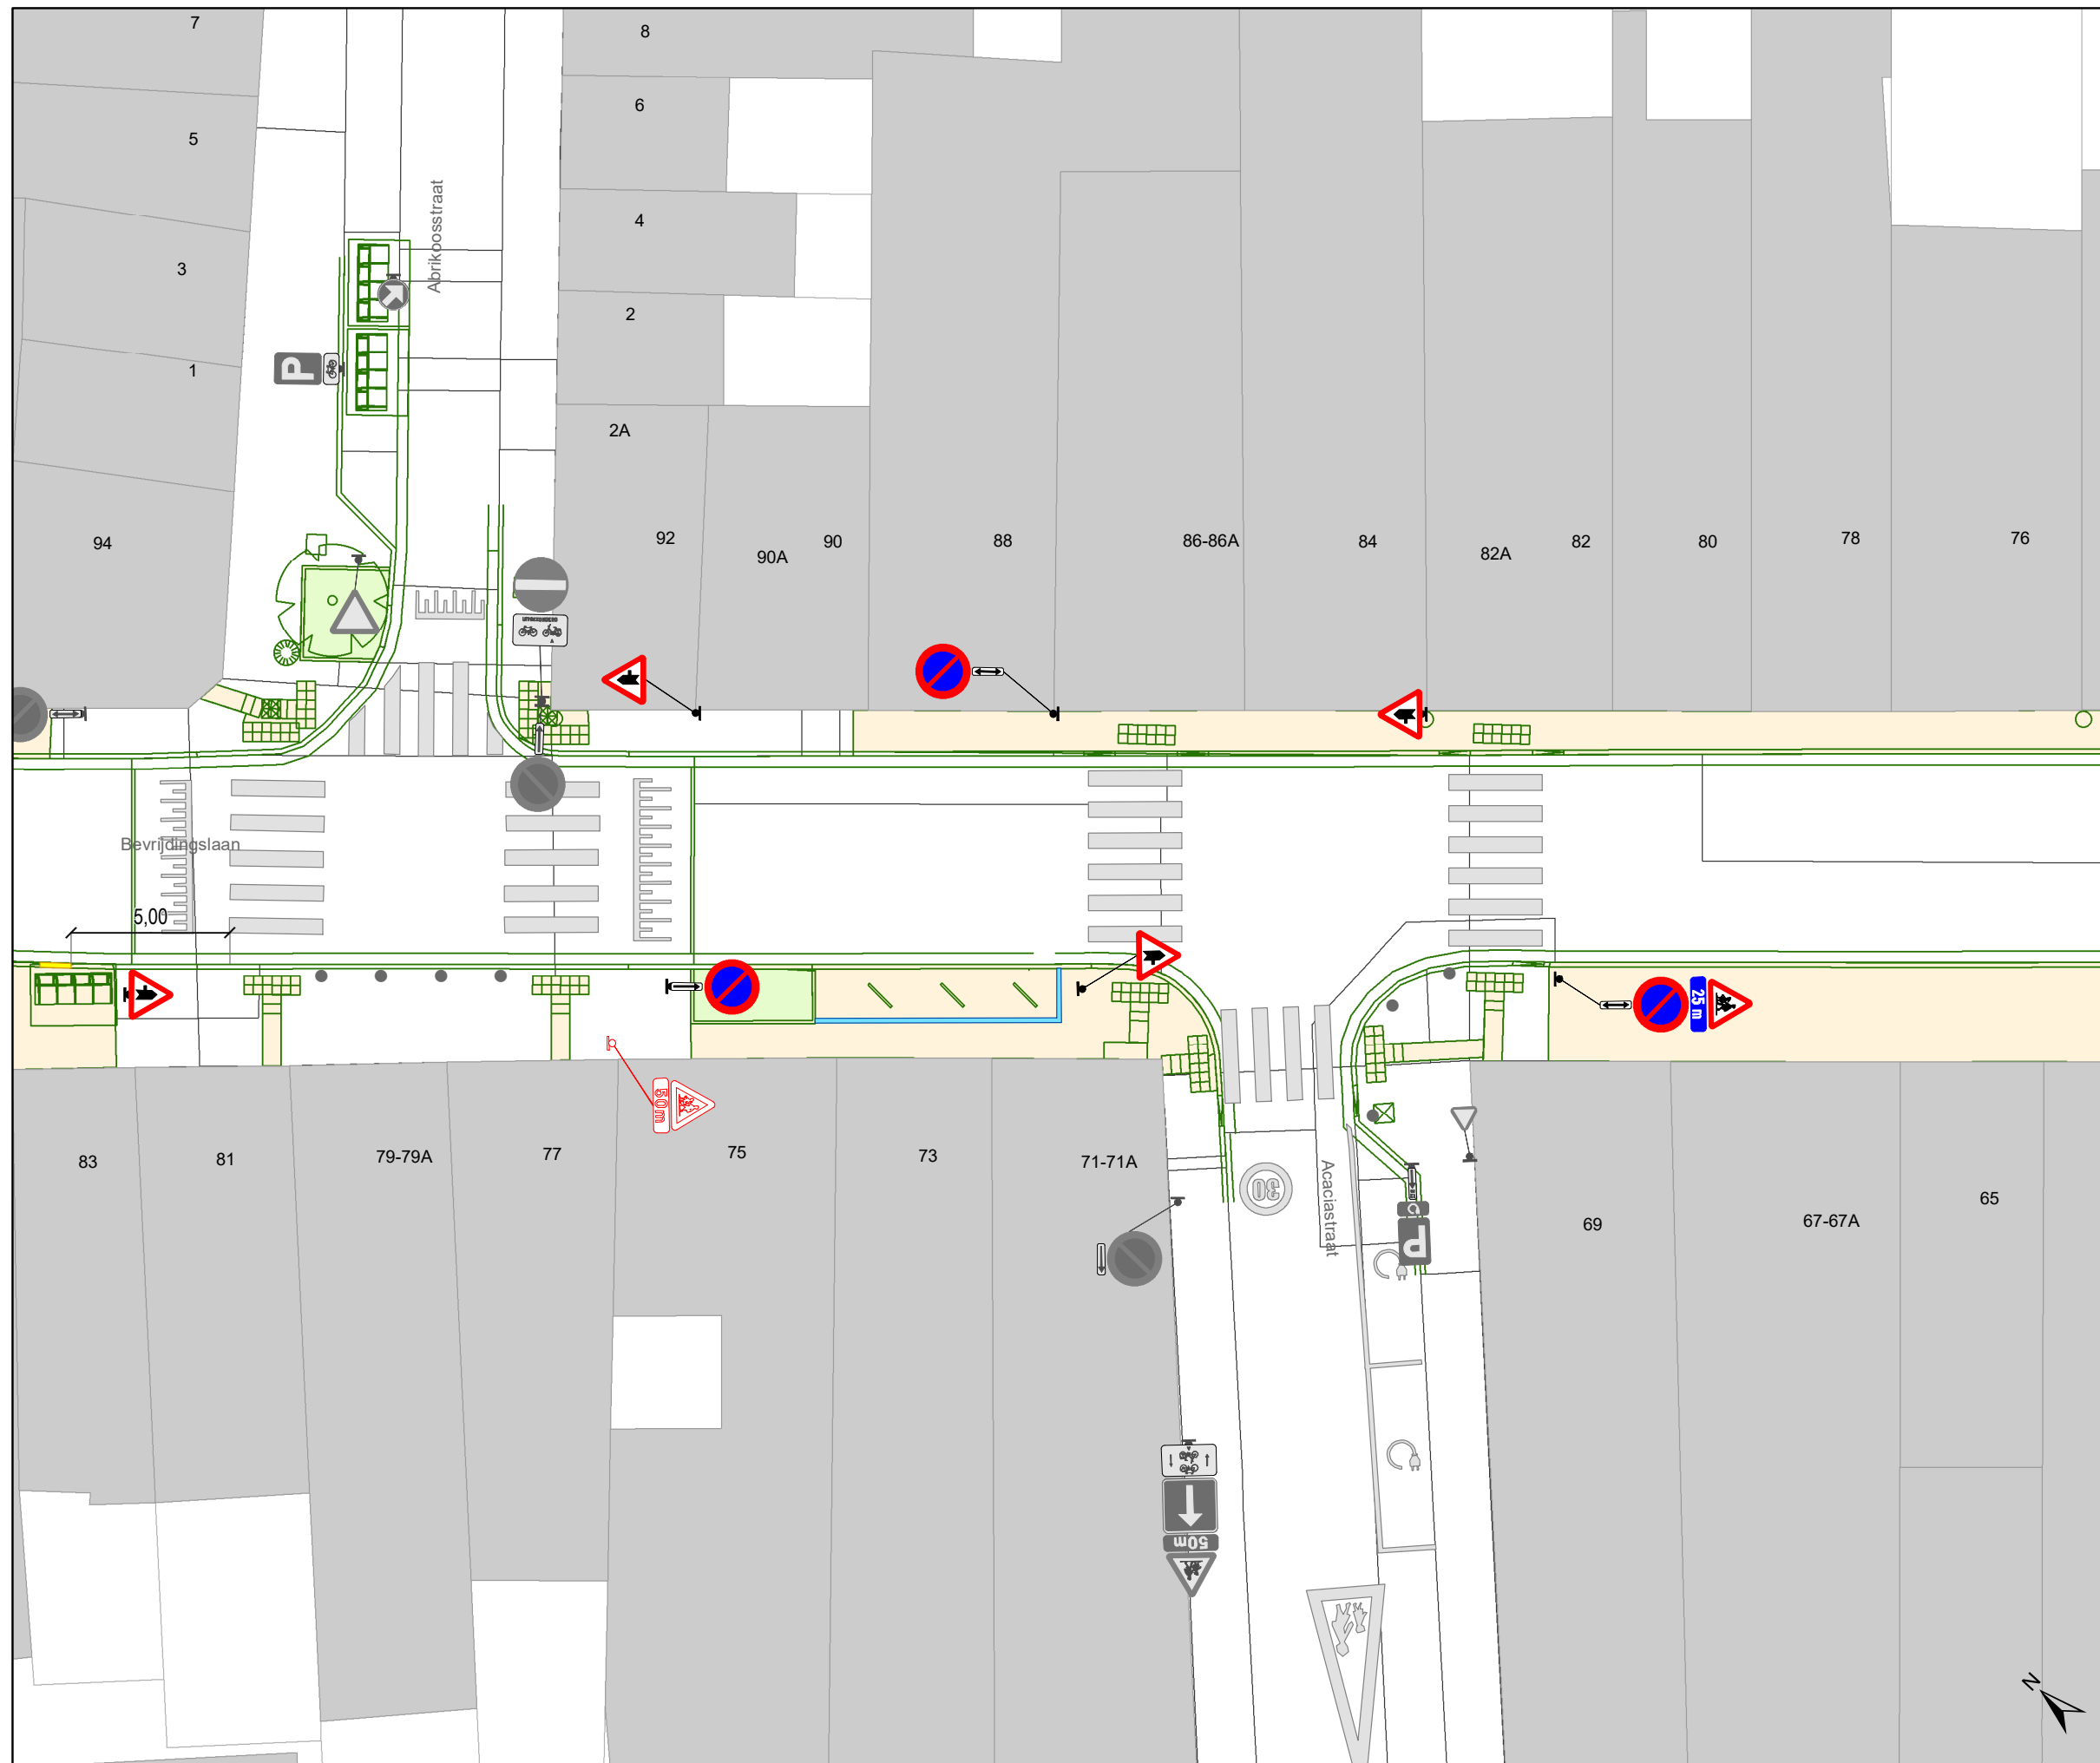

DATUM	SCHAAL	PLAN	P FORMAAT
27/03/2024	1/200	7/18	A3




Legende

-  Bestaande verkeersborden
-  Geplande verkeersborden
-  Te verwijderen verkeersborden
-  Bestaande wegmarkeringen
-  Geplande wegmarkeringen
-  Te verwijderen wegmarkeringen
-  Werfzone - Heraanleg
-  Groenzone - Heraanleg
- Hulplijnen

Straatmeubilair

-  Gepland paaltje (cfr uitvoeringsplan DWBW)
-  Bestaand paaltje

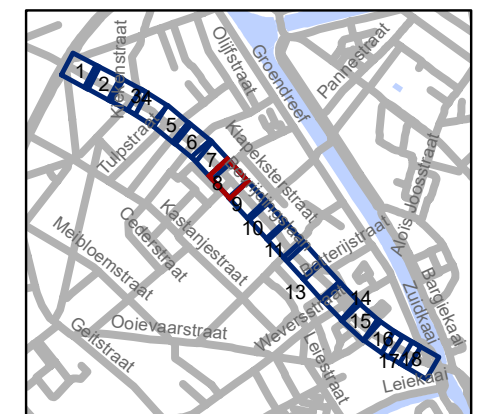


gent: Mobiliteitsbedrijf stad Gent
Verkeerstechnische taken

**Bevriddingslaan+Phoenixstraat
IKZ-heraanleg**

Dossiernummer P-455989

DATUM	SCHAAL	PLAN	P FORMAAT
27/03/2024	1/200	8/18	A3

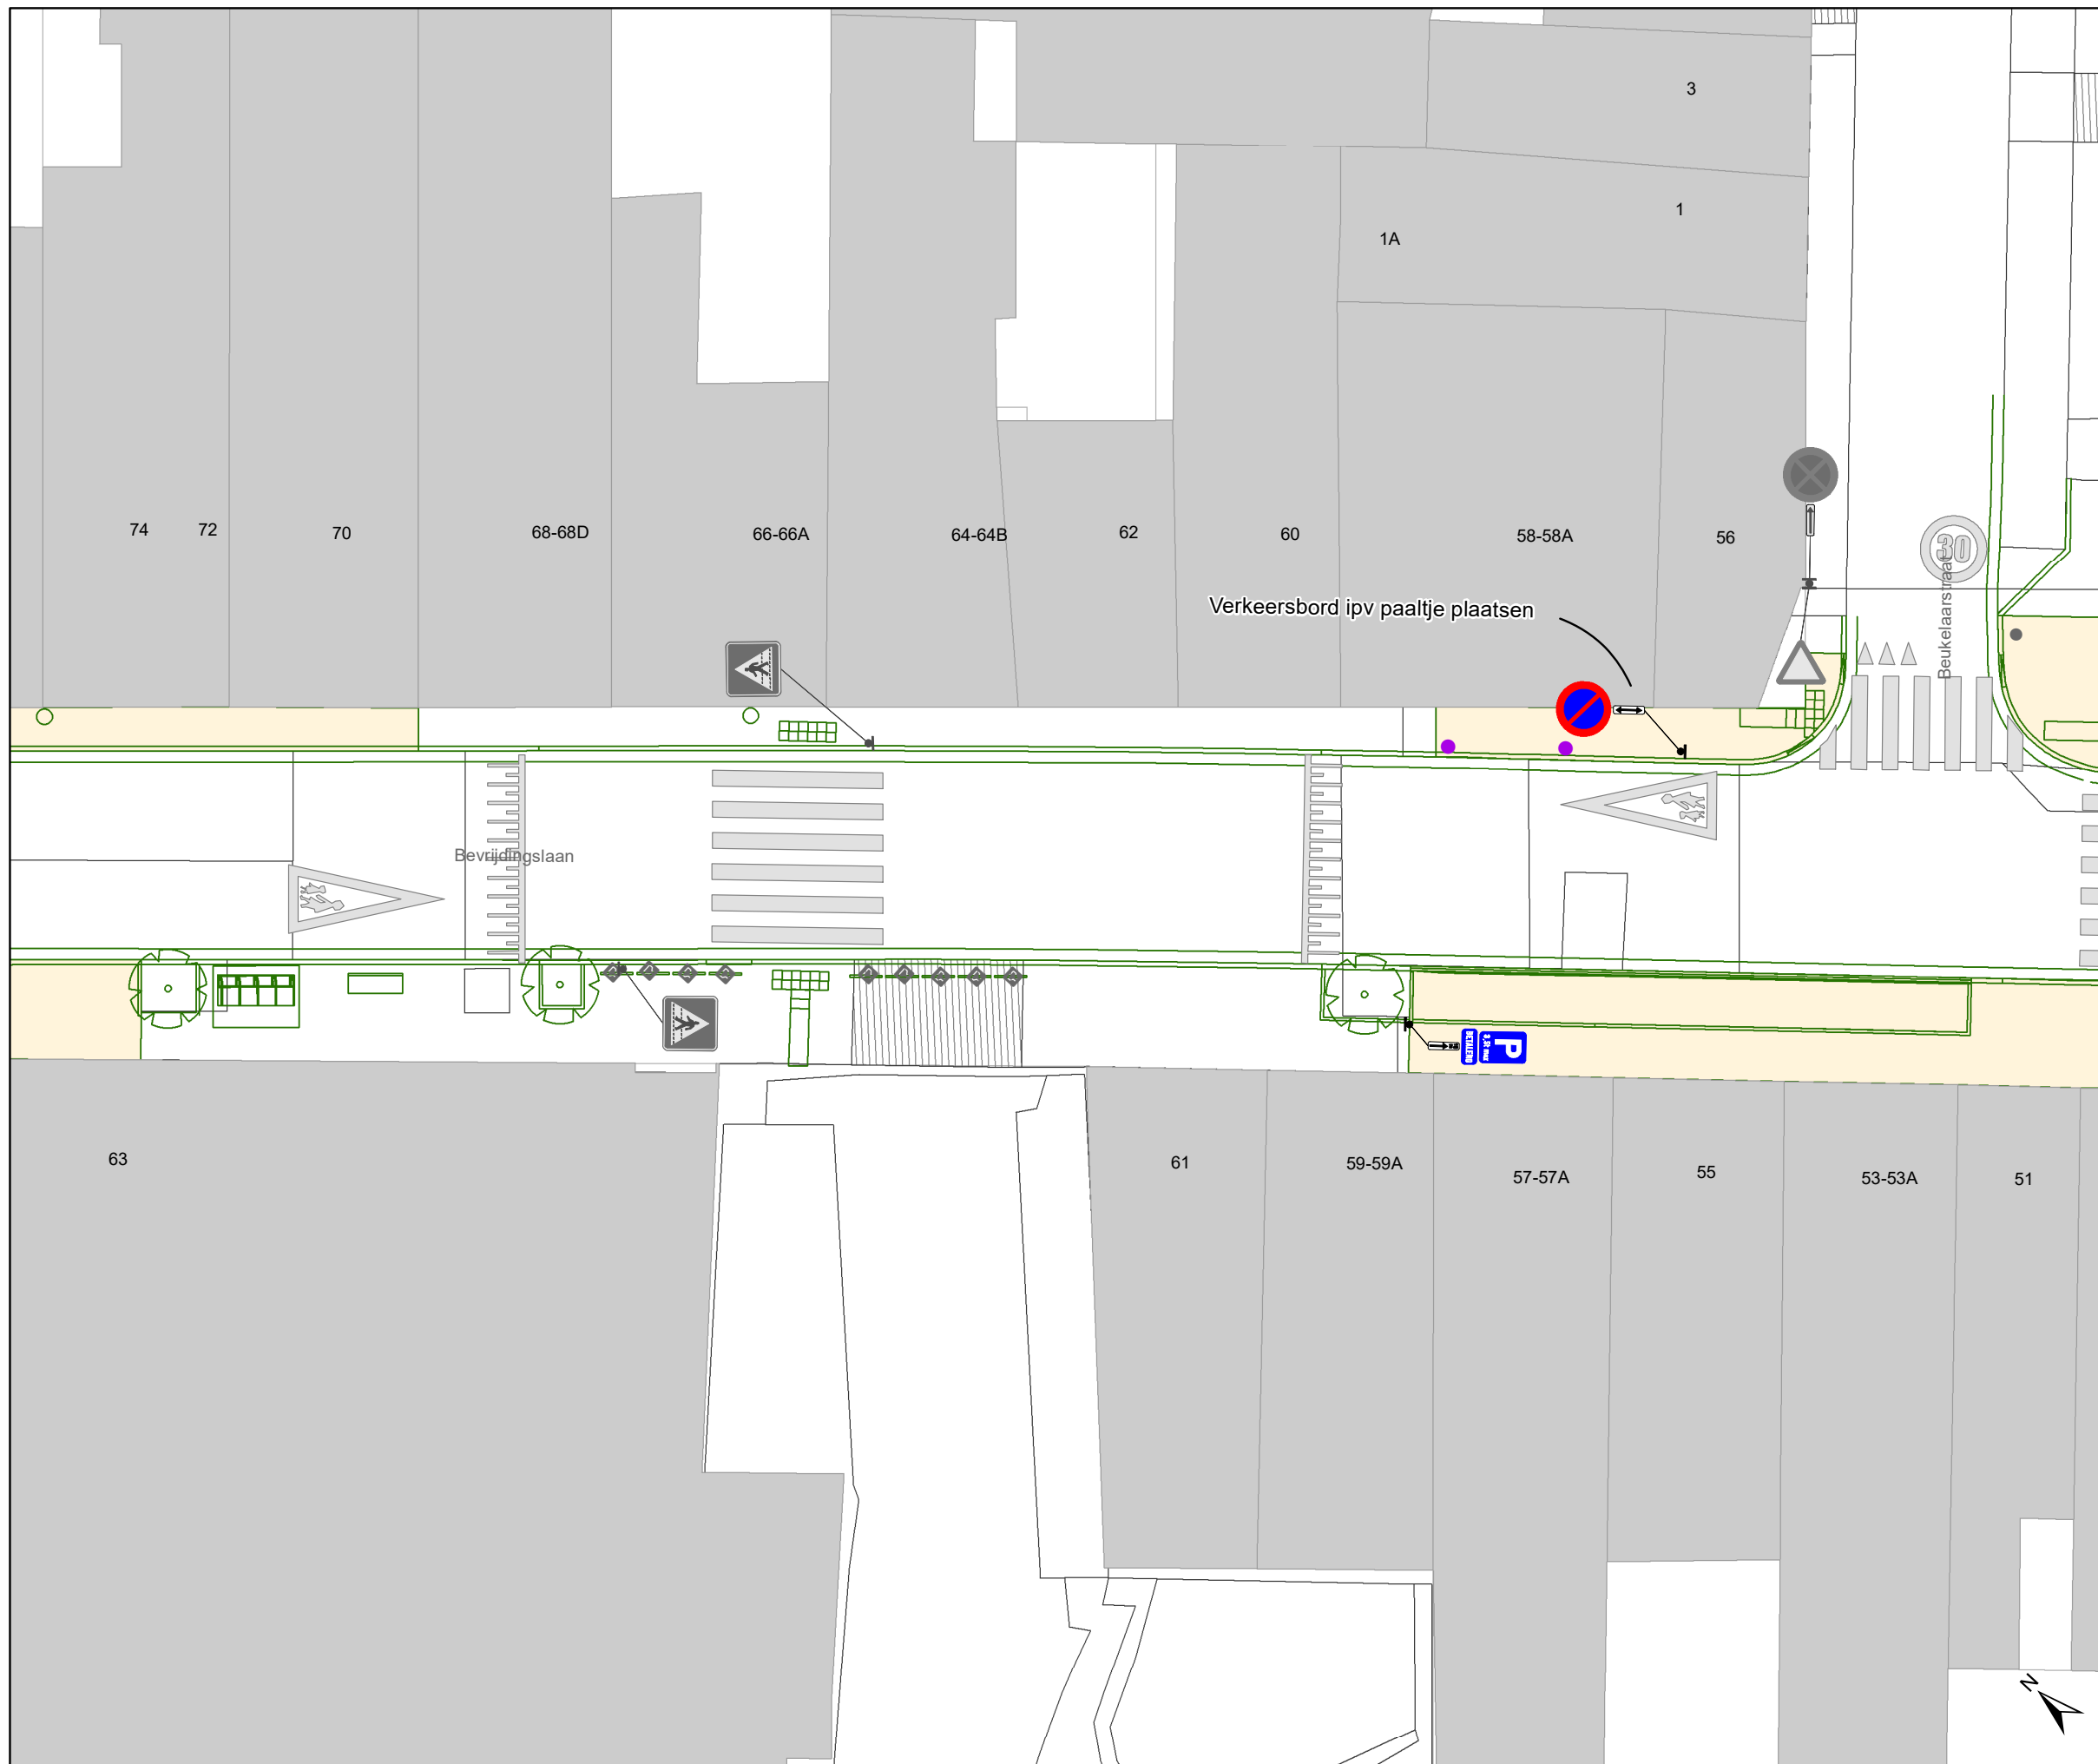


Legende

- Bestaande verkeersborden
- Geplande verkeersborden
- Te verwijderen verkeersborden
- Bestaande wegmarkeringen
- Geplande wegmarkeringen
- Te verwijderen wegmarkeringen
- Werfzone - Heraanleg
- Groenzone - Heraanleg
- Hulplijnen

Straatmeubilair


- Gepland paaltje (cfr uitvoeringsplan DWBW)
- Bestaand paaltje

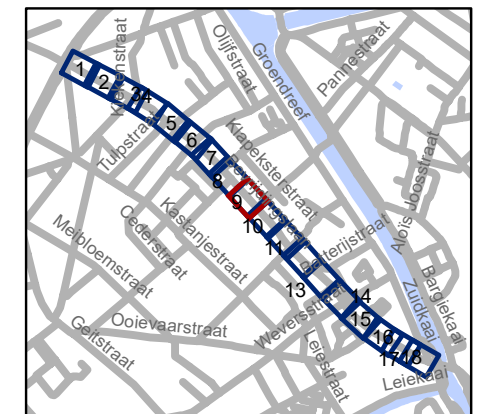

gent: Mobiliteitsbedrijf stad Gent
Verkeerstechnische taken

Bevrindingslaan+Phoenixstraat IKZ-heraanleg

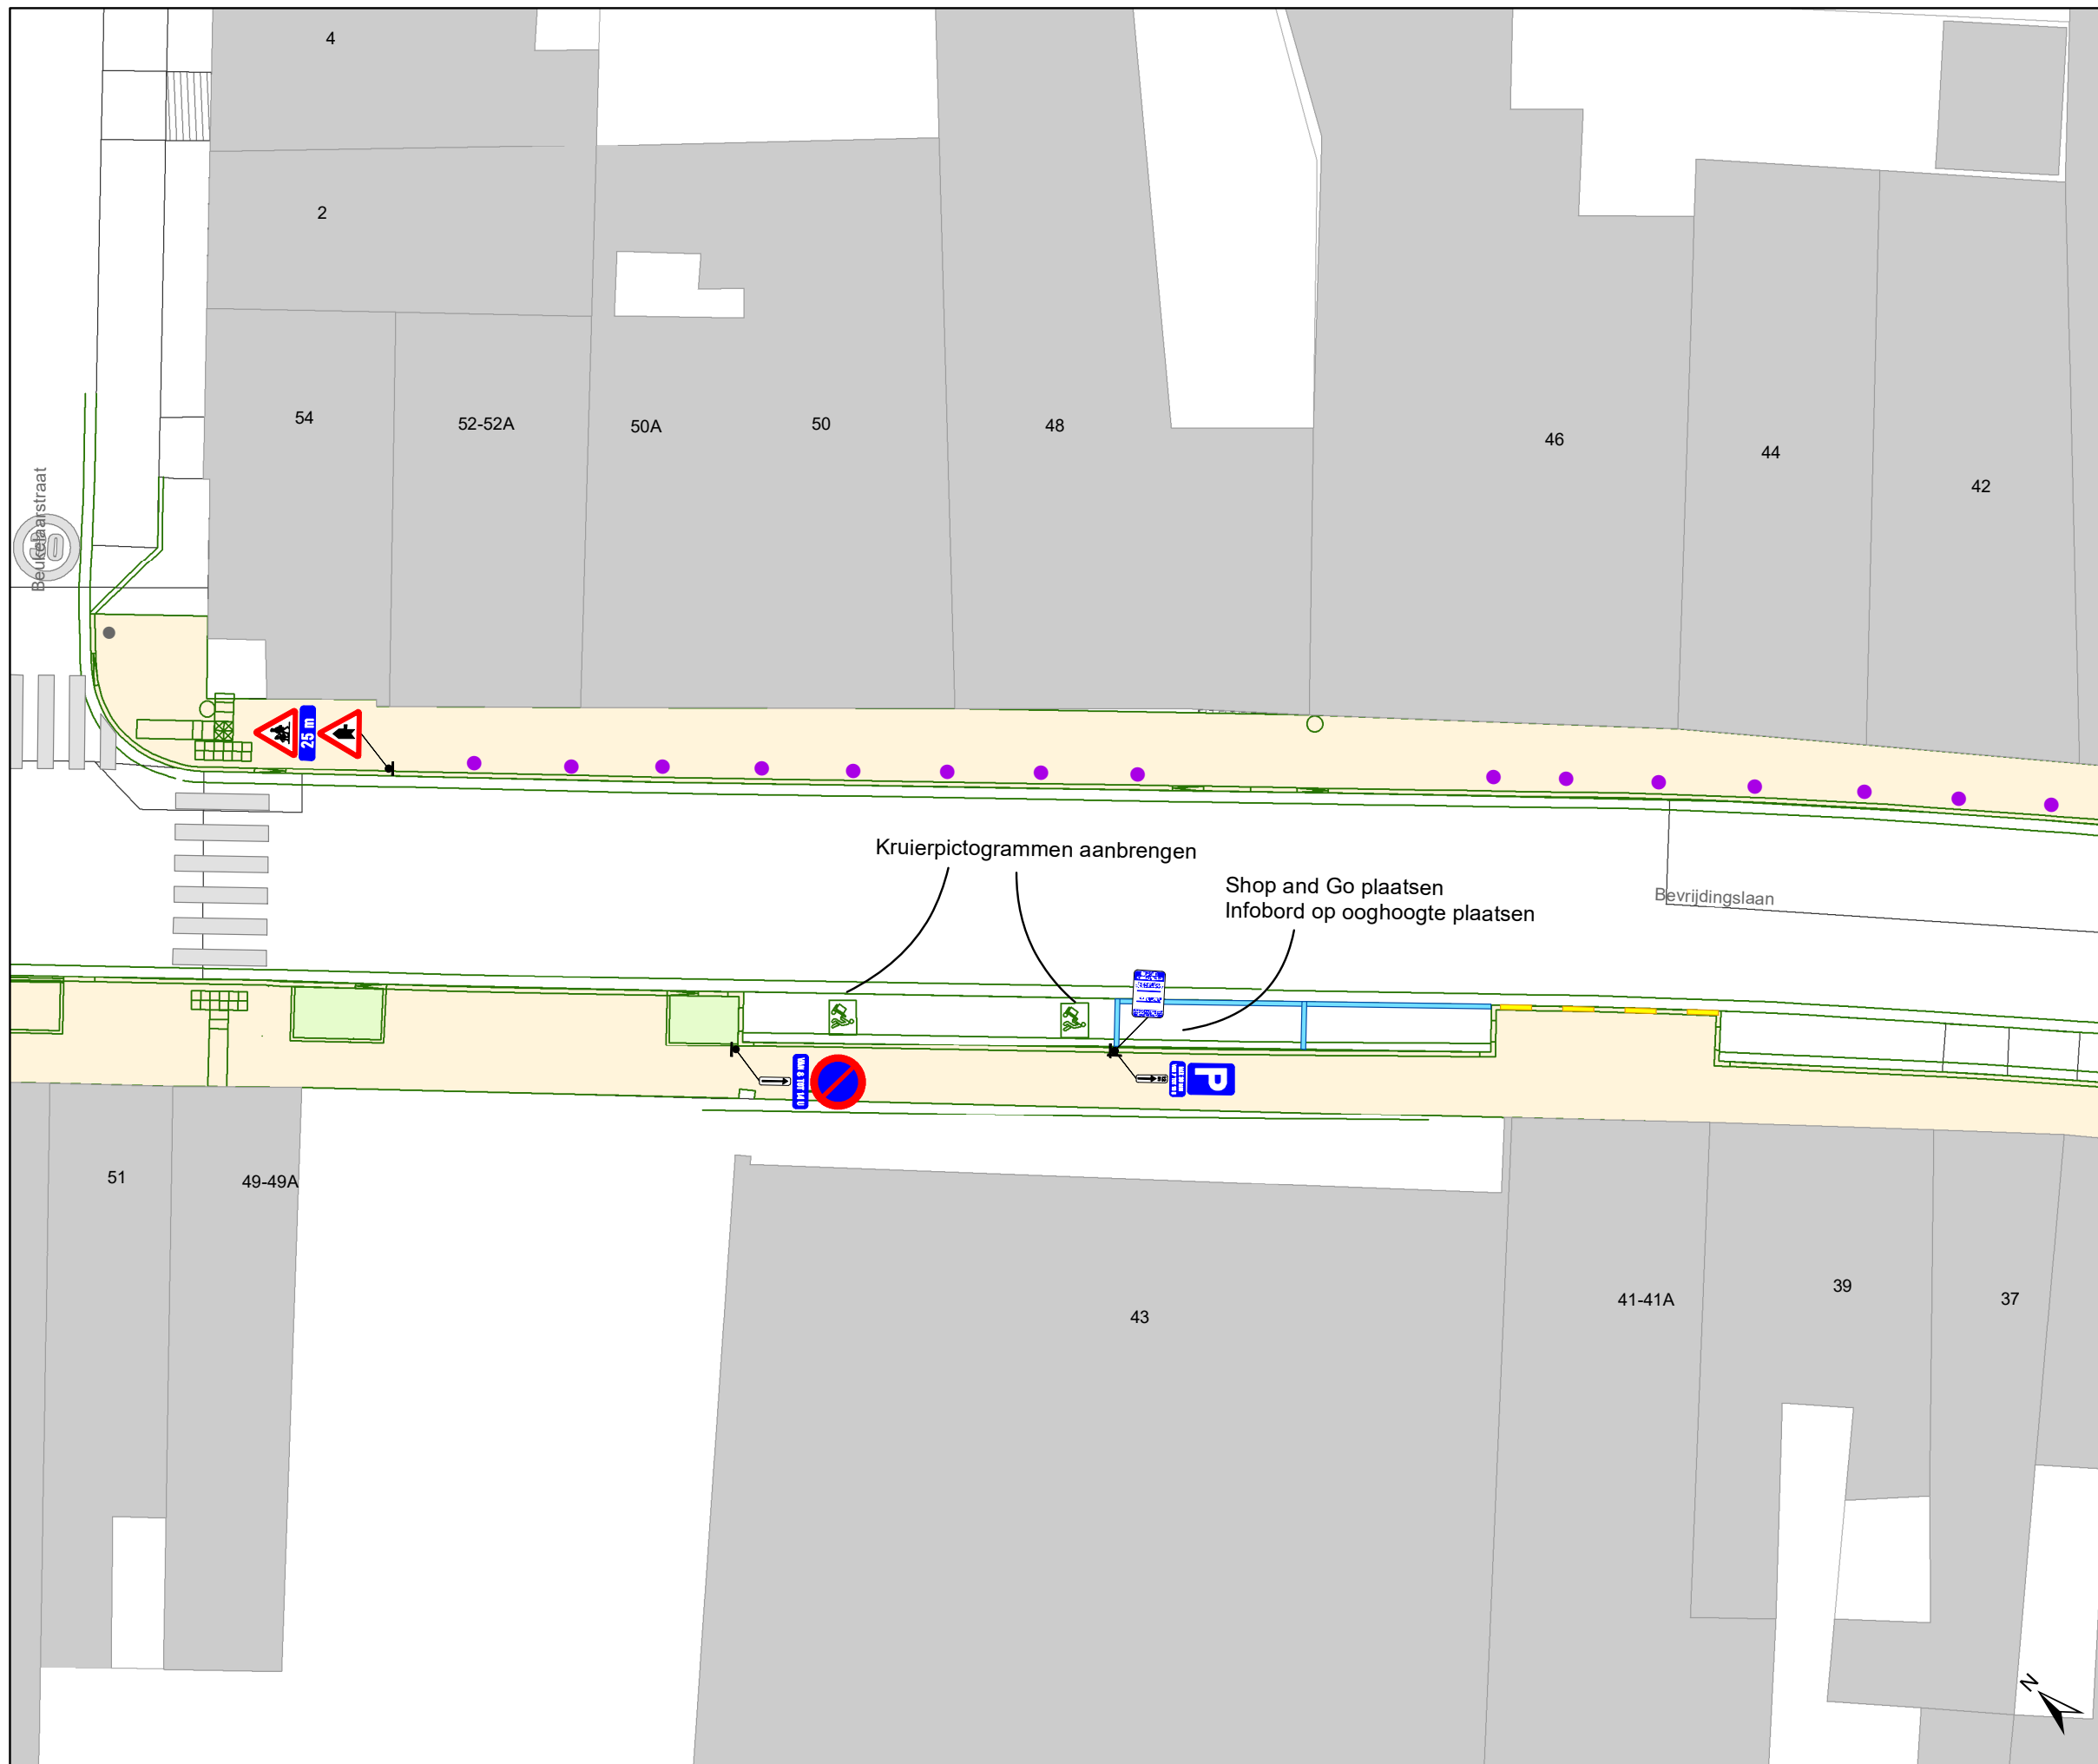

Dossiernummer P-455989			
DATUM	SCHAAL	PLAN	P FORMAAT
27/03/2024	1/200	9/18	A3




Legende

-  Bestaande verkeersborden
-  Geplande verkeersborden
-  Te verwijderen verkeersborden
-  Bestaande wegmarkeringen
-  Geplande wegmarkeringen
-  Te verwijderen wegmarkeringen
-  Werfzone - Heraanleg
-  Groenzone - Heraanleg
-  Hulplijnen

Straatmeubilair

-  Gepland paaltje (cfr uitvoeringsplan DWBW)
-  Bestaand paaltje

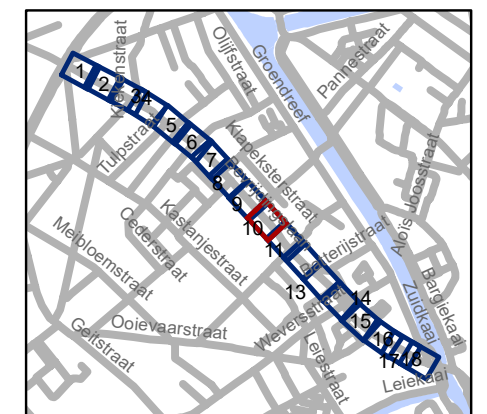


gent: Mobiliteitsbedrijf stad Gent
Verkeerstechnische taken

**Bevrijdingslaan+Phoenixstraat
IKZ-heraanleg**

Dossiernummer P-455989


DATUM	SCHAAL	PLAN	P FORMAAT
27/03/2024	1/200	10/18	A3

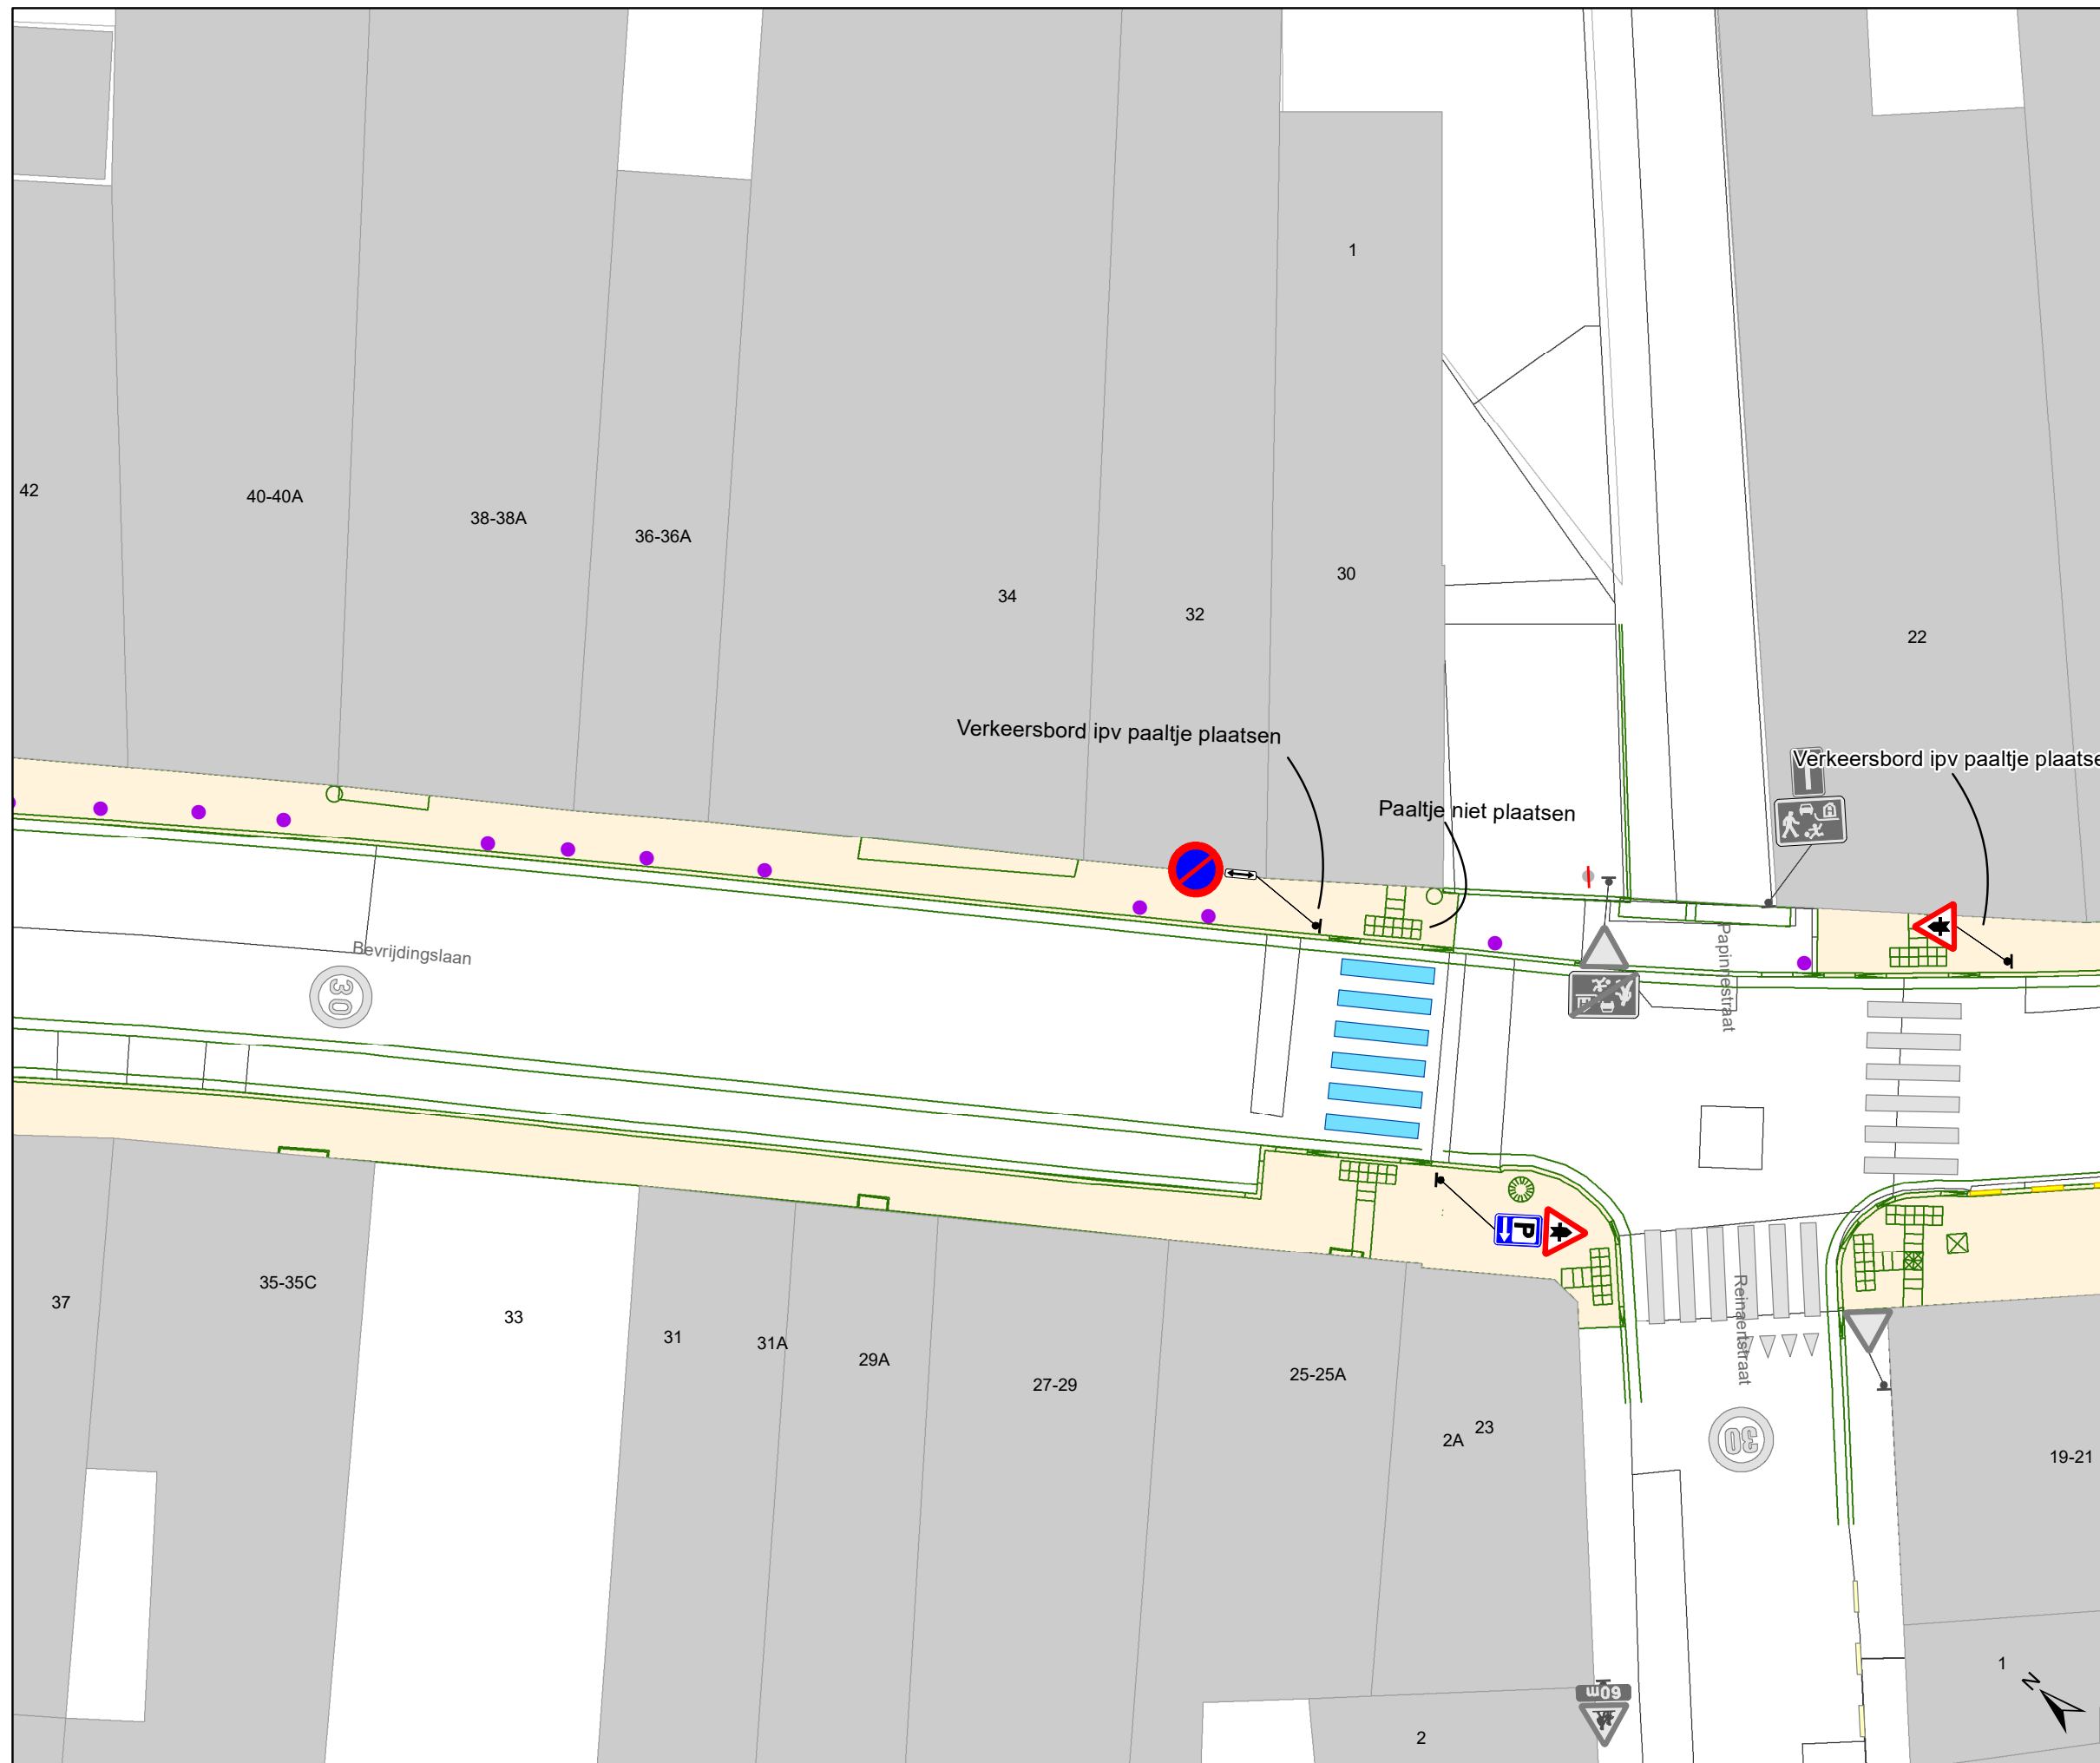

- Bestaande verkeersborden
- Geplande verkeersborden
- Te verwijderen verkeersborden
- Bestaande wegmarkeringen
- Geplande wegmarkeringen
- Te verwijderen wegmarkeringen
- Werfzone - Heraanleg
- Groenzone - Heraanleg
- Hulplijnen

Straatmeubilair

- Gepland paaltje (cfr uitvoeringsplan DWBW)
- Bestaand paaltje

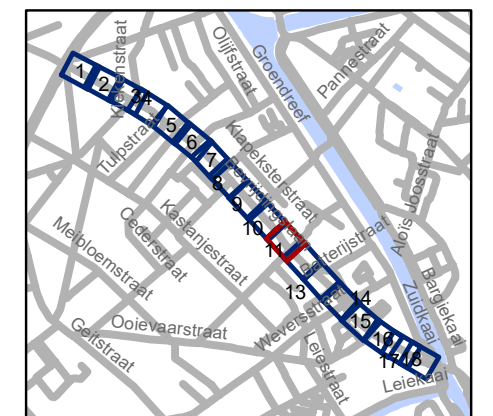


gent: Mobiliteitsbedrijf stad Gent
Verkeerstechnische taken

**Bevrijdingslaan+Phoenixstraat
IKZ-heraanleg**

Dossiernummer P-455989

DATUM	SCHAAL	PLAN	P FORMAAT
27/03/2024	1/200	11/18	A3

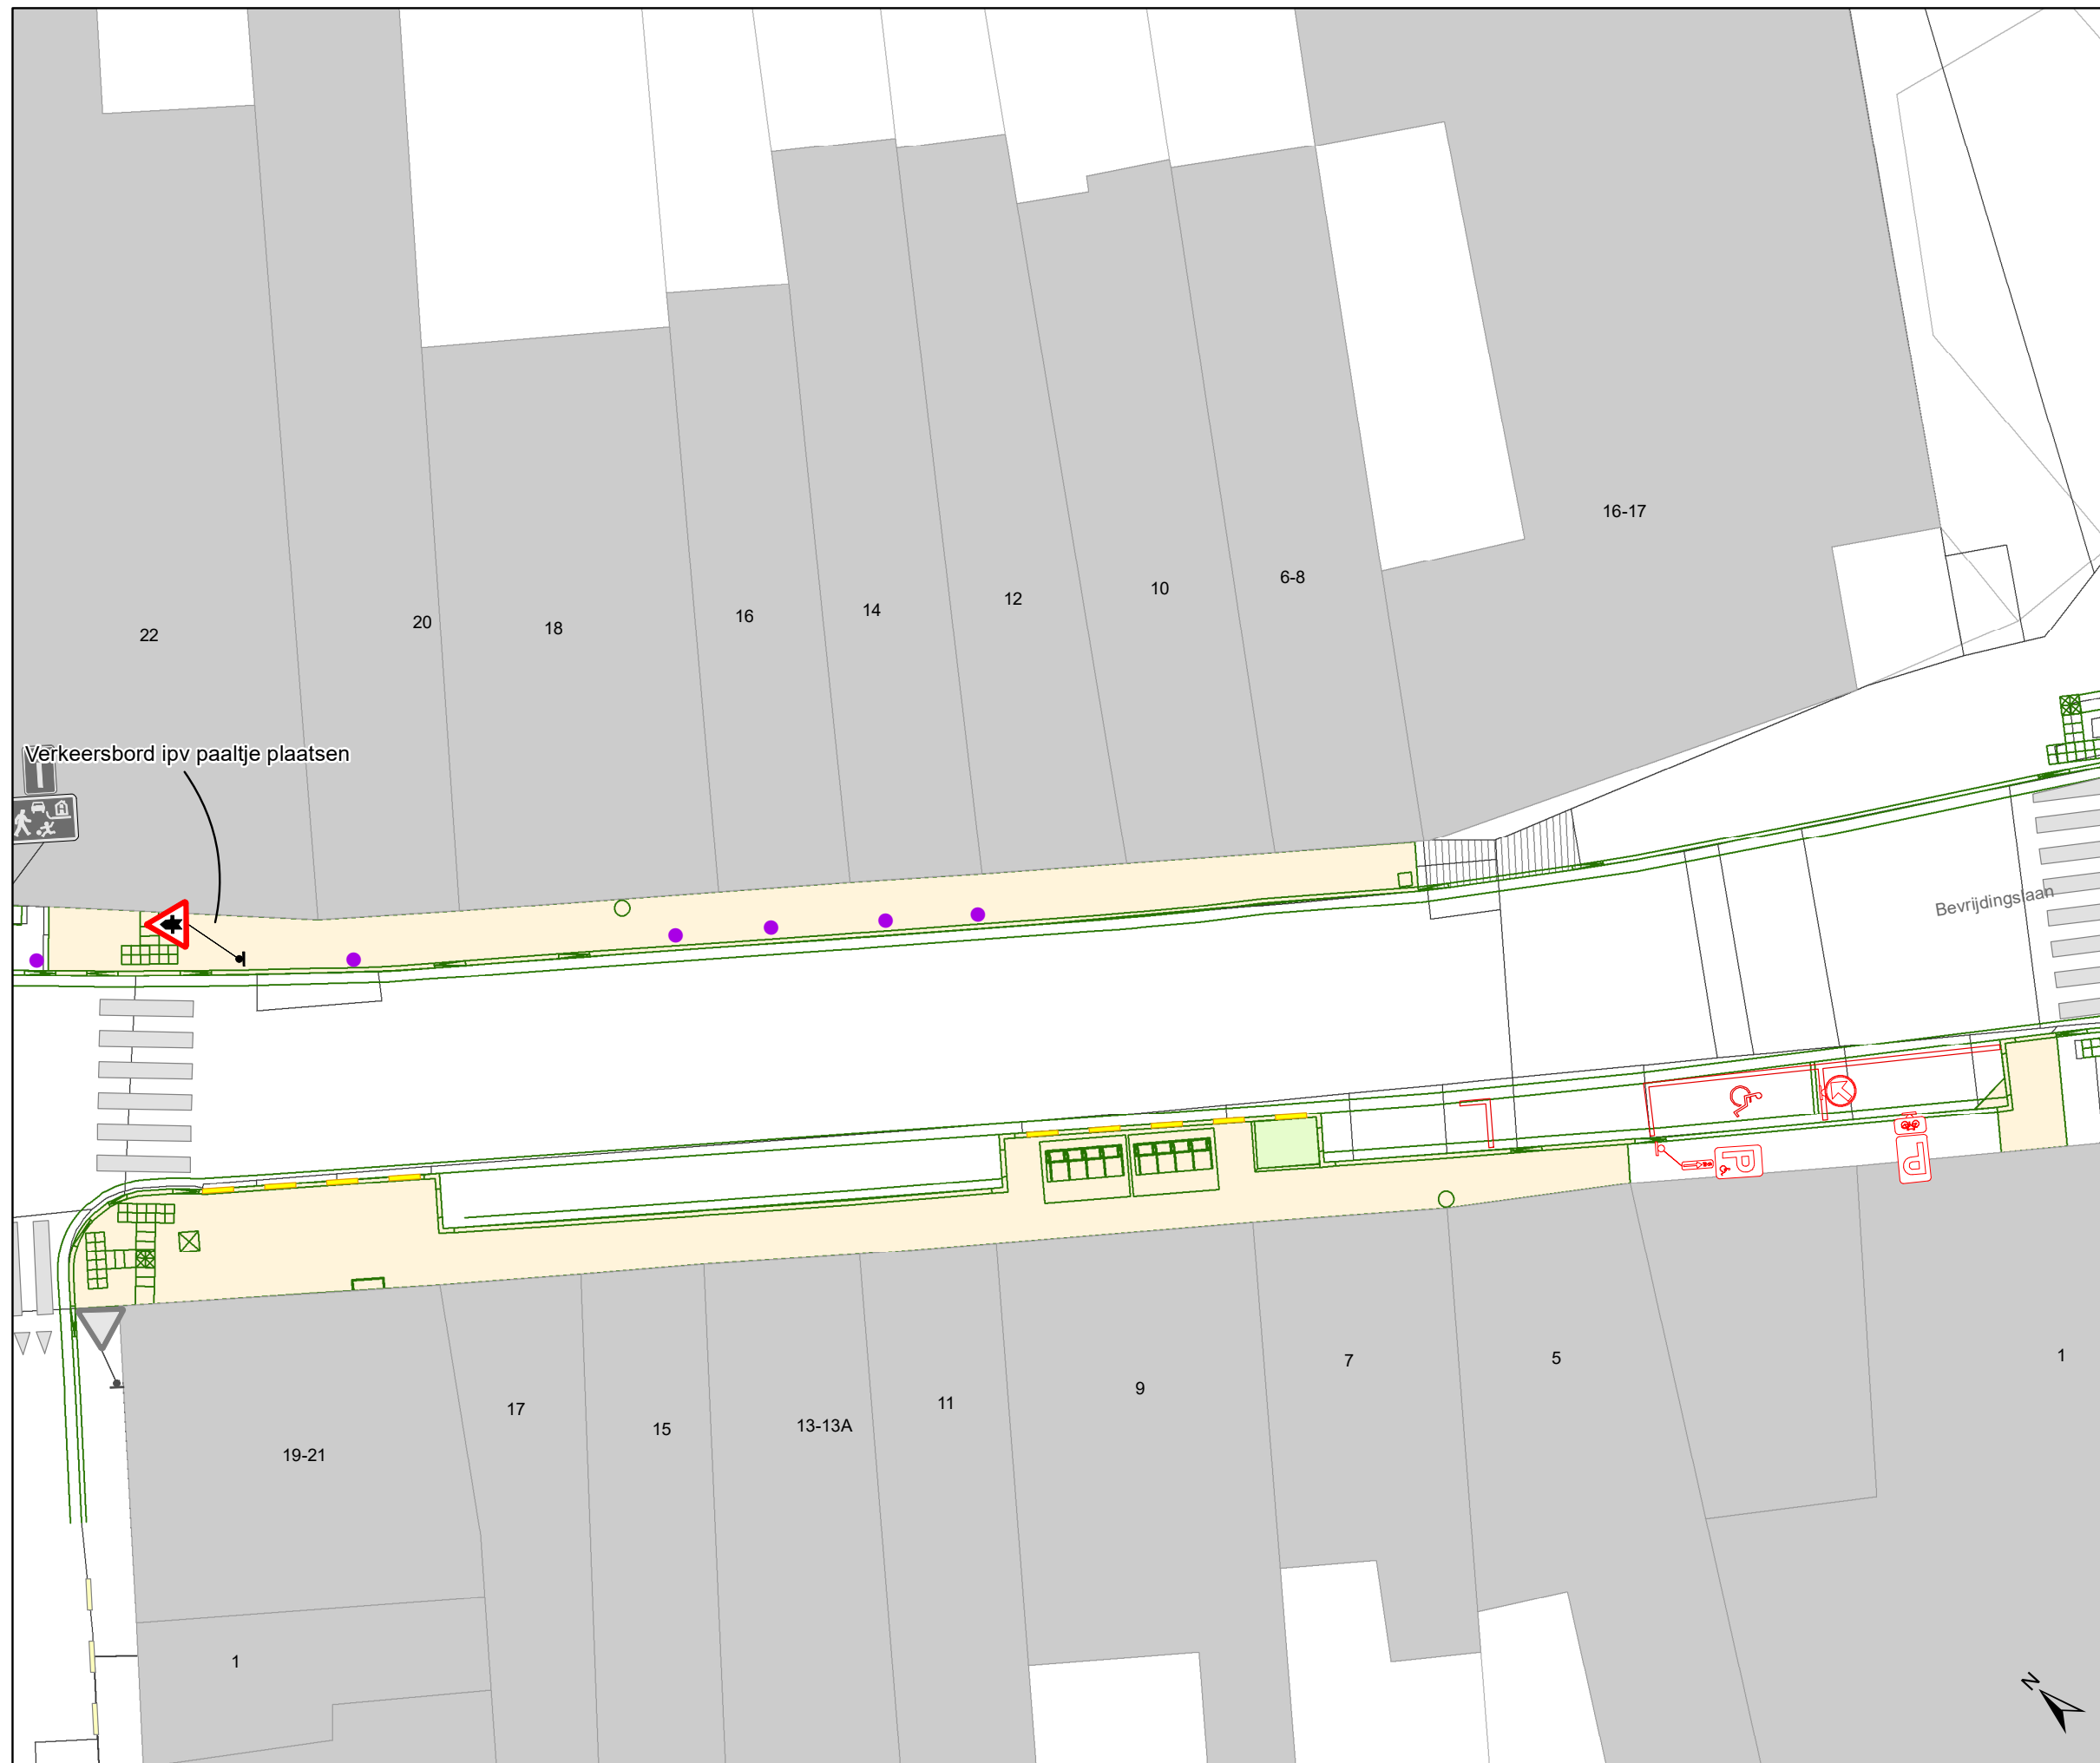


Legende

- Bestaande verkeersborden
- Geplande verkeersborden
- Te verwijderen verkeersborden
- Bestaande wegmarkeringen
- Geplande wegmarkeringen
- Te verwijderen wegmarkeringen
- Werfzone - Heraanleg
- Groenzone - Heraanleg
- Hulplijnen

Straatmeubilair

- Gepland paaltje (cfr uitvoeringsplan DWBW)
- Bestaand paaltje

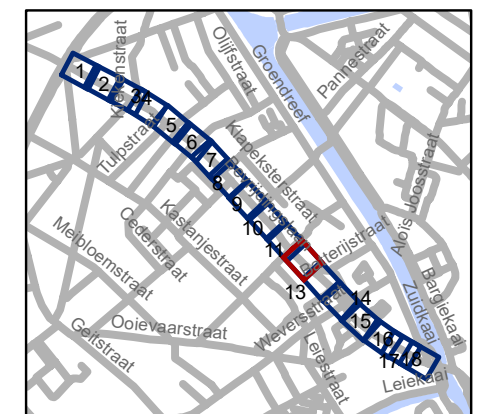


gent: Mobiliteitsbedrijf stad Gent
Verkeerstechnische taken

**Bevrijdingslaan+Phoenixstraat
IKZ-heraanleg**

Dossiernummer P-455989

DATUM	SCHAAL	PLAN	P FORMAAT
27/03/2024	1/200	12/18	A3

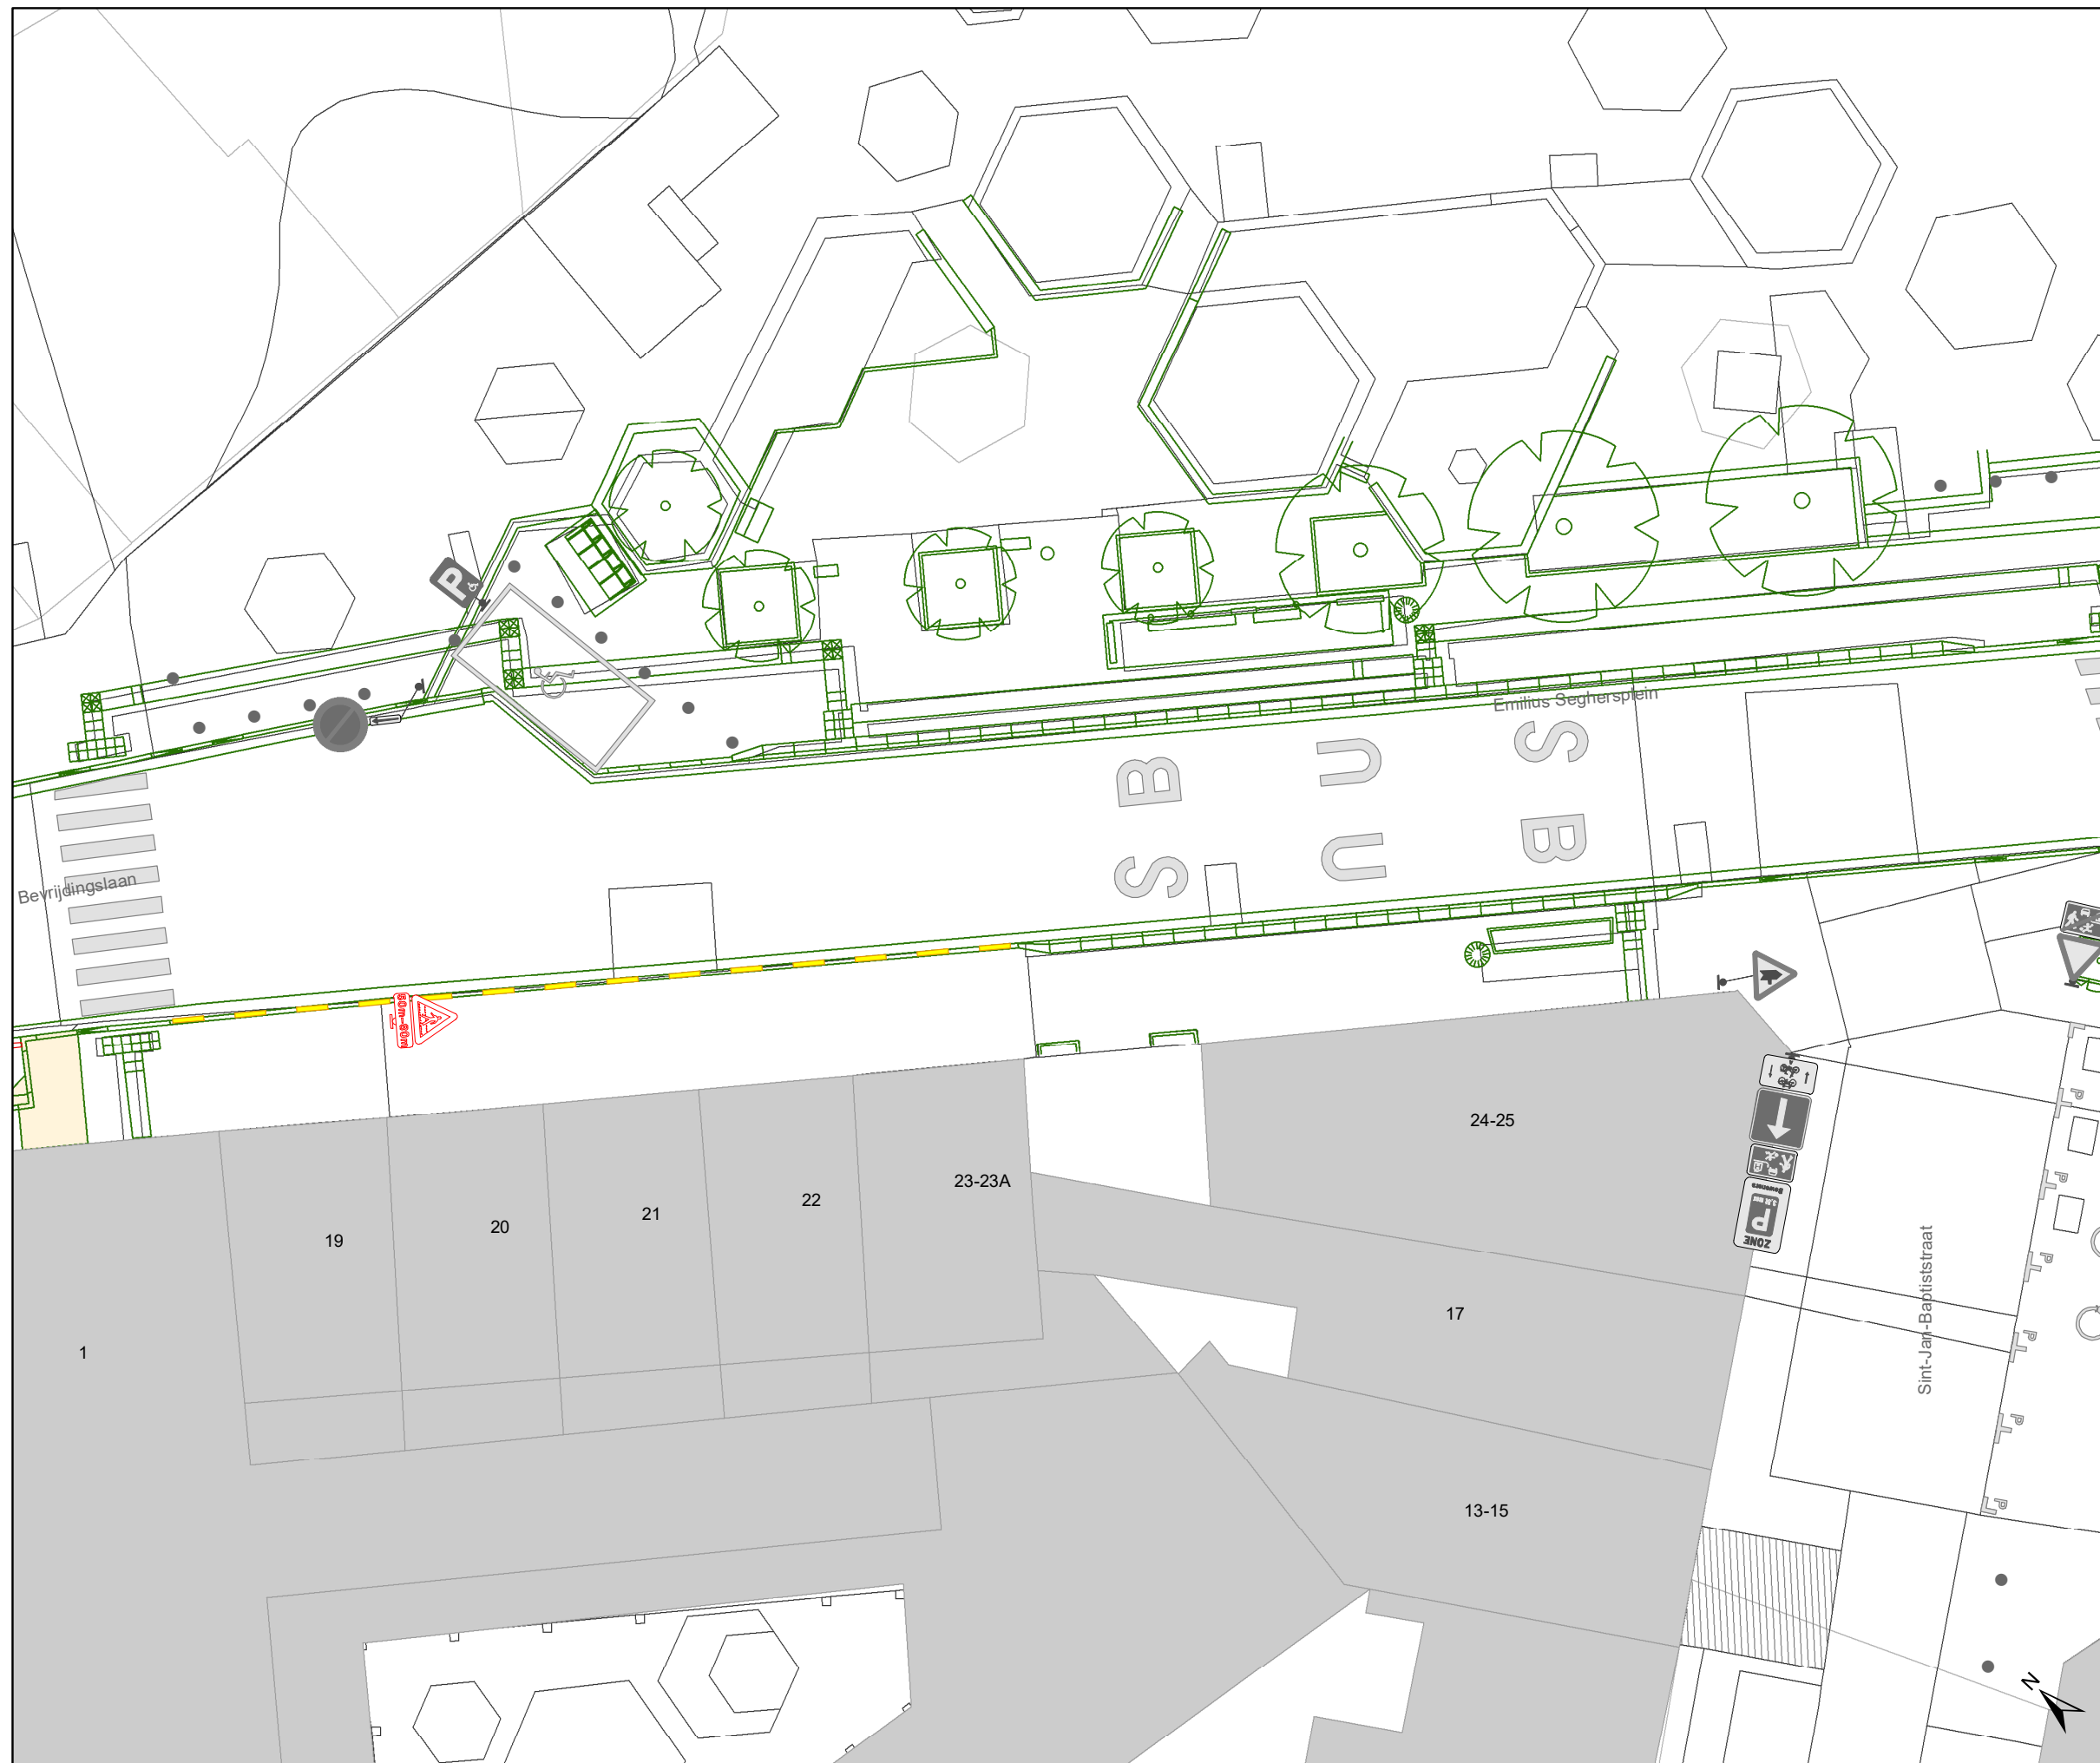


Legende

- Bestaande verkeersborden
- Geplande verkeersborden
- Te verwijderen verkeersborden
- Bestaande wegmarkeringen
- Geplande wegmarkeringen
- Te verwijderen wegmarkeringen
- Werfzone - Heraanleg
- Groenzone - Heraanleg
- Hulplijnen

Straatmeubilair

- Gepland paaltje (cfr uitvoeringsplan DWBW)
- Bestaand paaltje

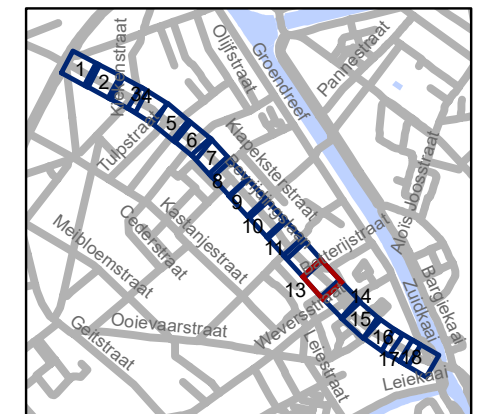


gent: Mobiliteitsbedrijf stad Gent
Verkeerstechnische taken

**Bevrijdingslaan+Phoenixstraat
IKZ-heraanleg**

Dossiernummer P-455989

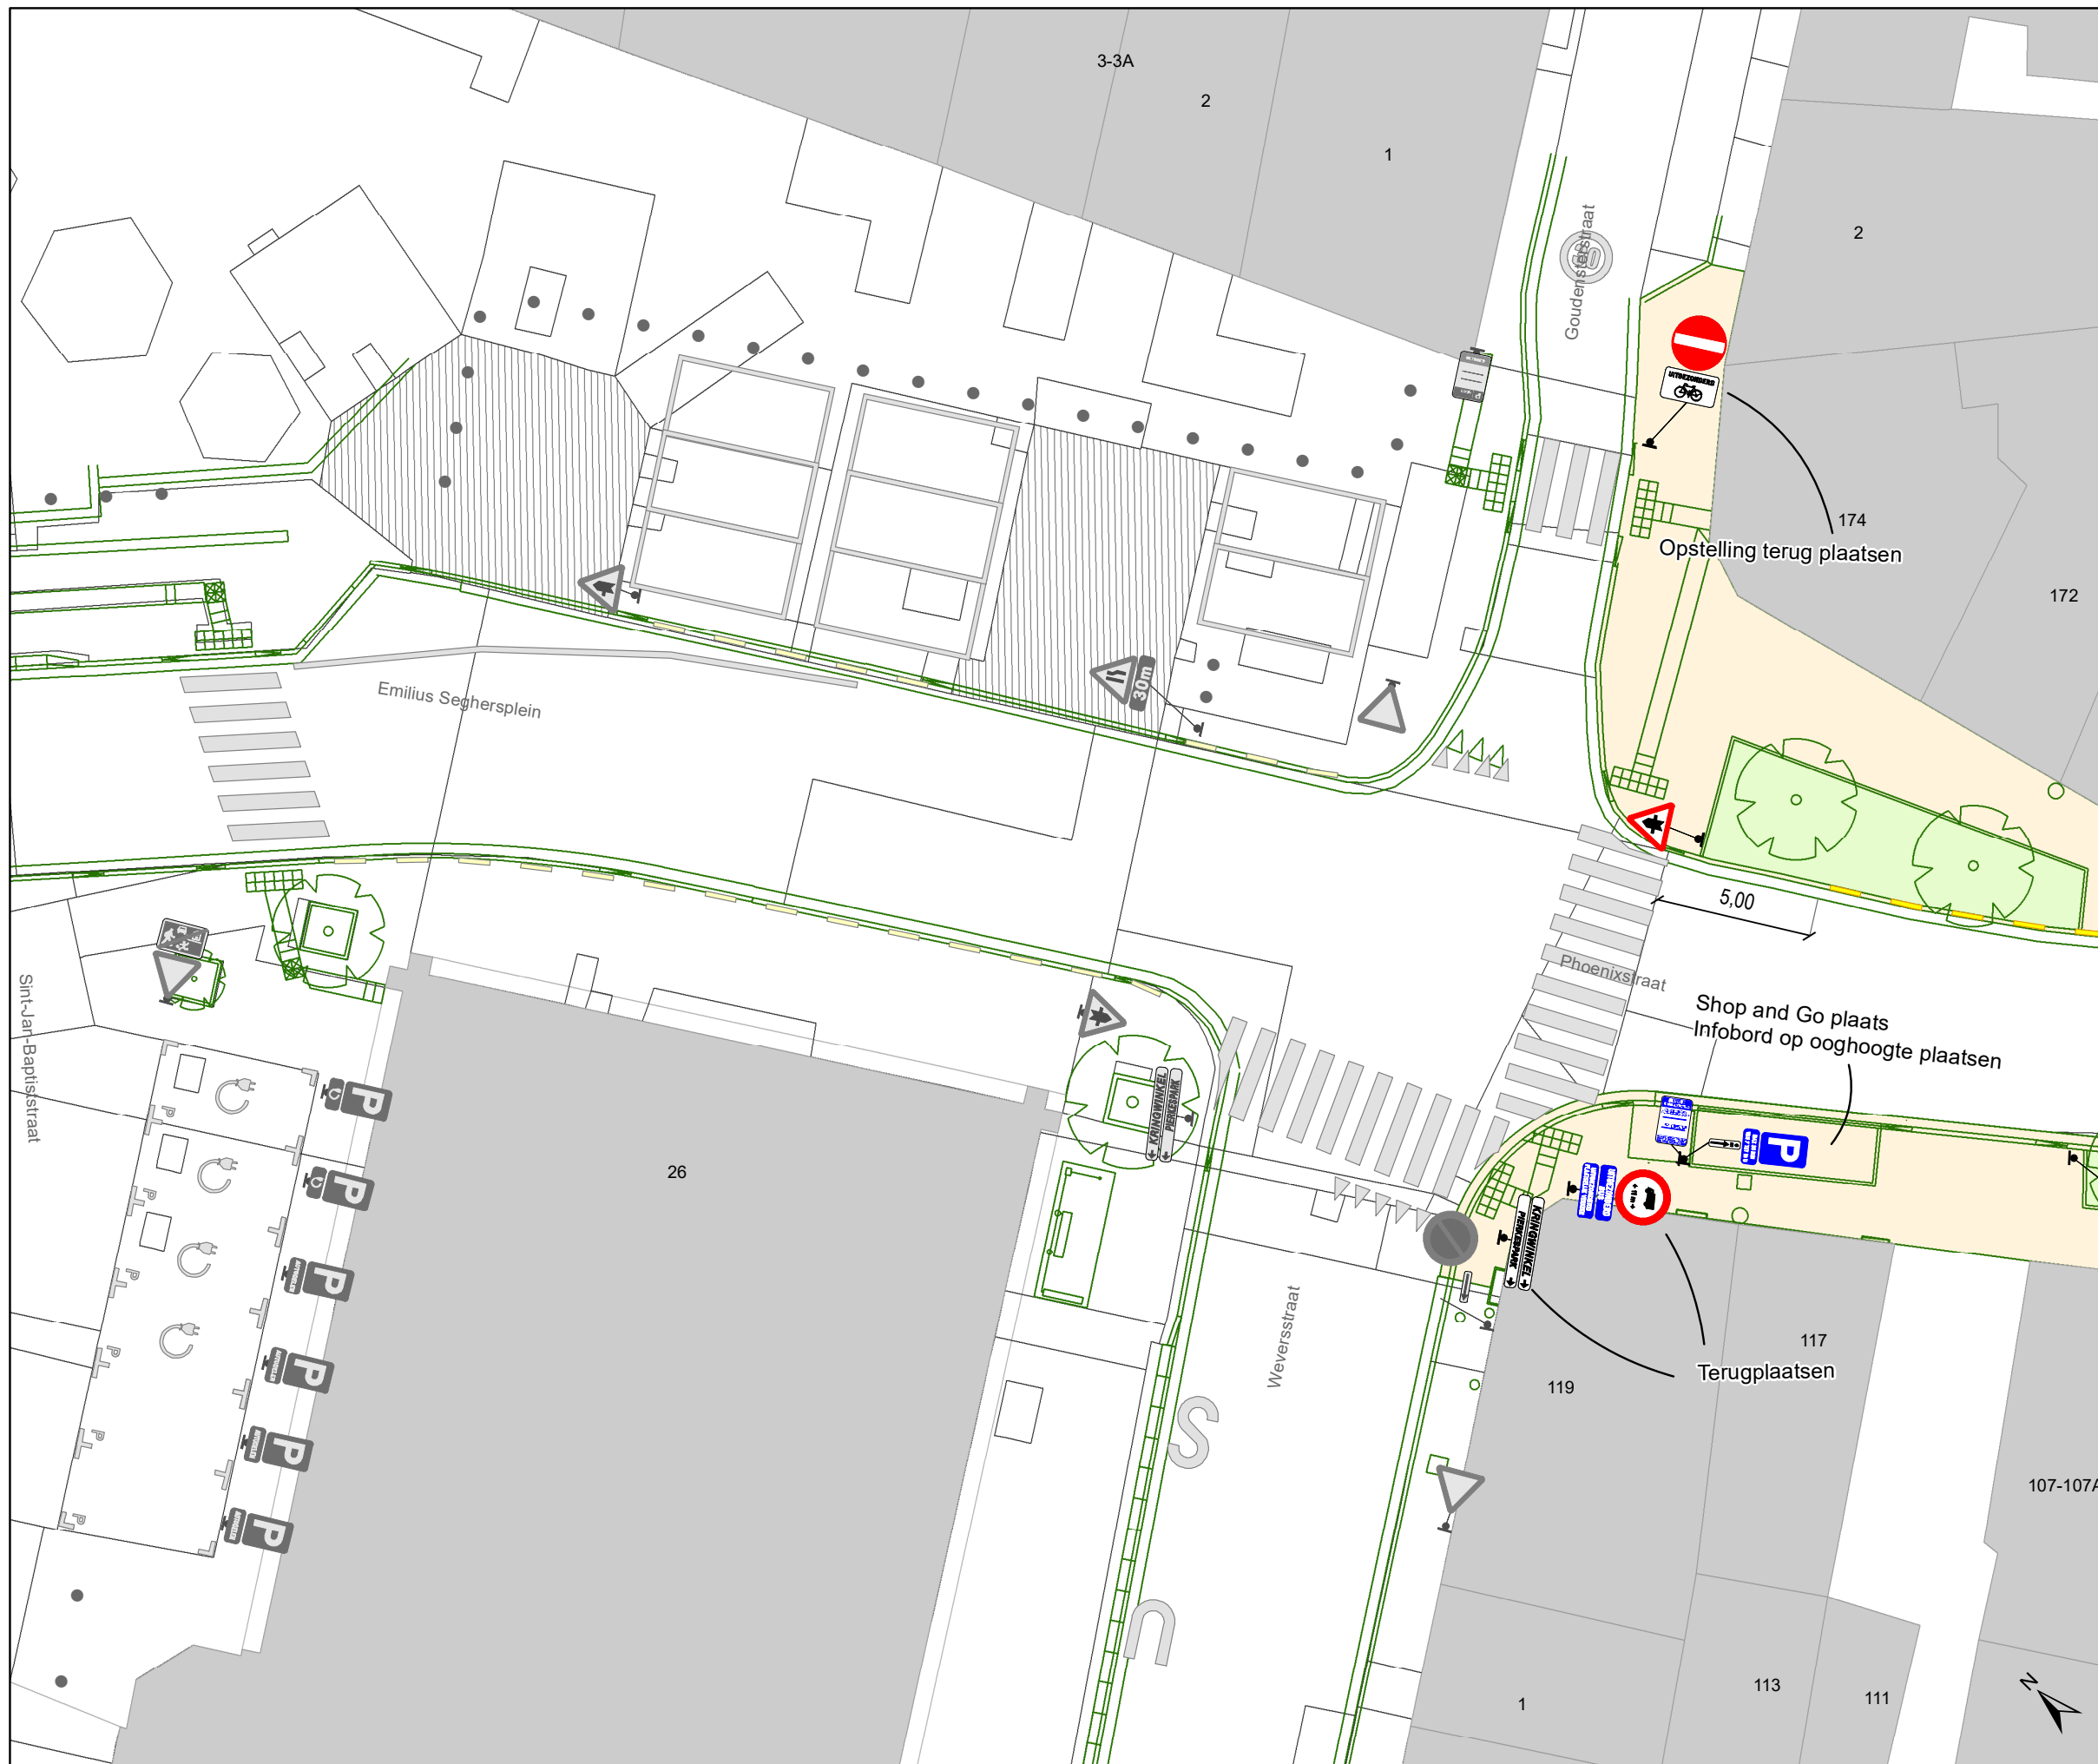

DATUM	SCHAAL	PLAN	P FORMAAT
27/03/2024	1/200	13/18	A3




Legende

-  Bestaande verkeersborden
-  Geplande verkeersborden
-  Te verwijderen verkeersborden
-  Bestaande wegmarkeringen
-  Geplande wegmarkeringen
-  Te verwijderen wegmarkeringen
-  Werfzone - Heraanleg
-  Groenzone - Heraanleg
-  Hulplijnen

Straatmeubilair


-  Gepland paaltje (cfr uitvoeringsplan DWBW)
-  Bestaand paaltje

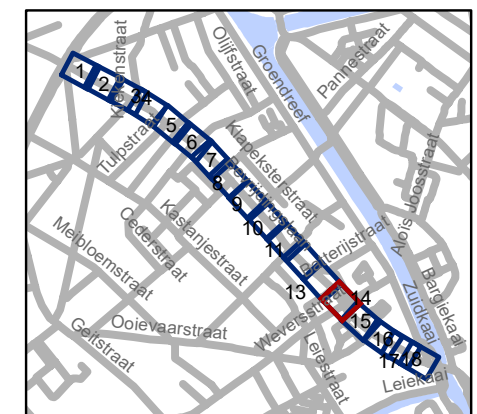

gent: Mobiliteitsbedrijf stad Gent
Verkeerstechnische taken

Bevrijdingslaan+Phoenixstraat IKZ-heraanleg

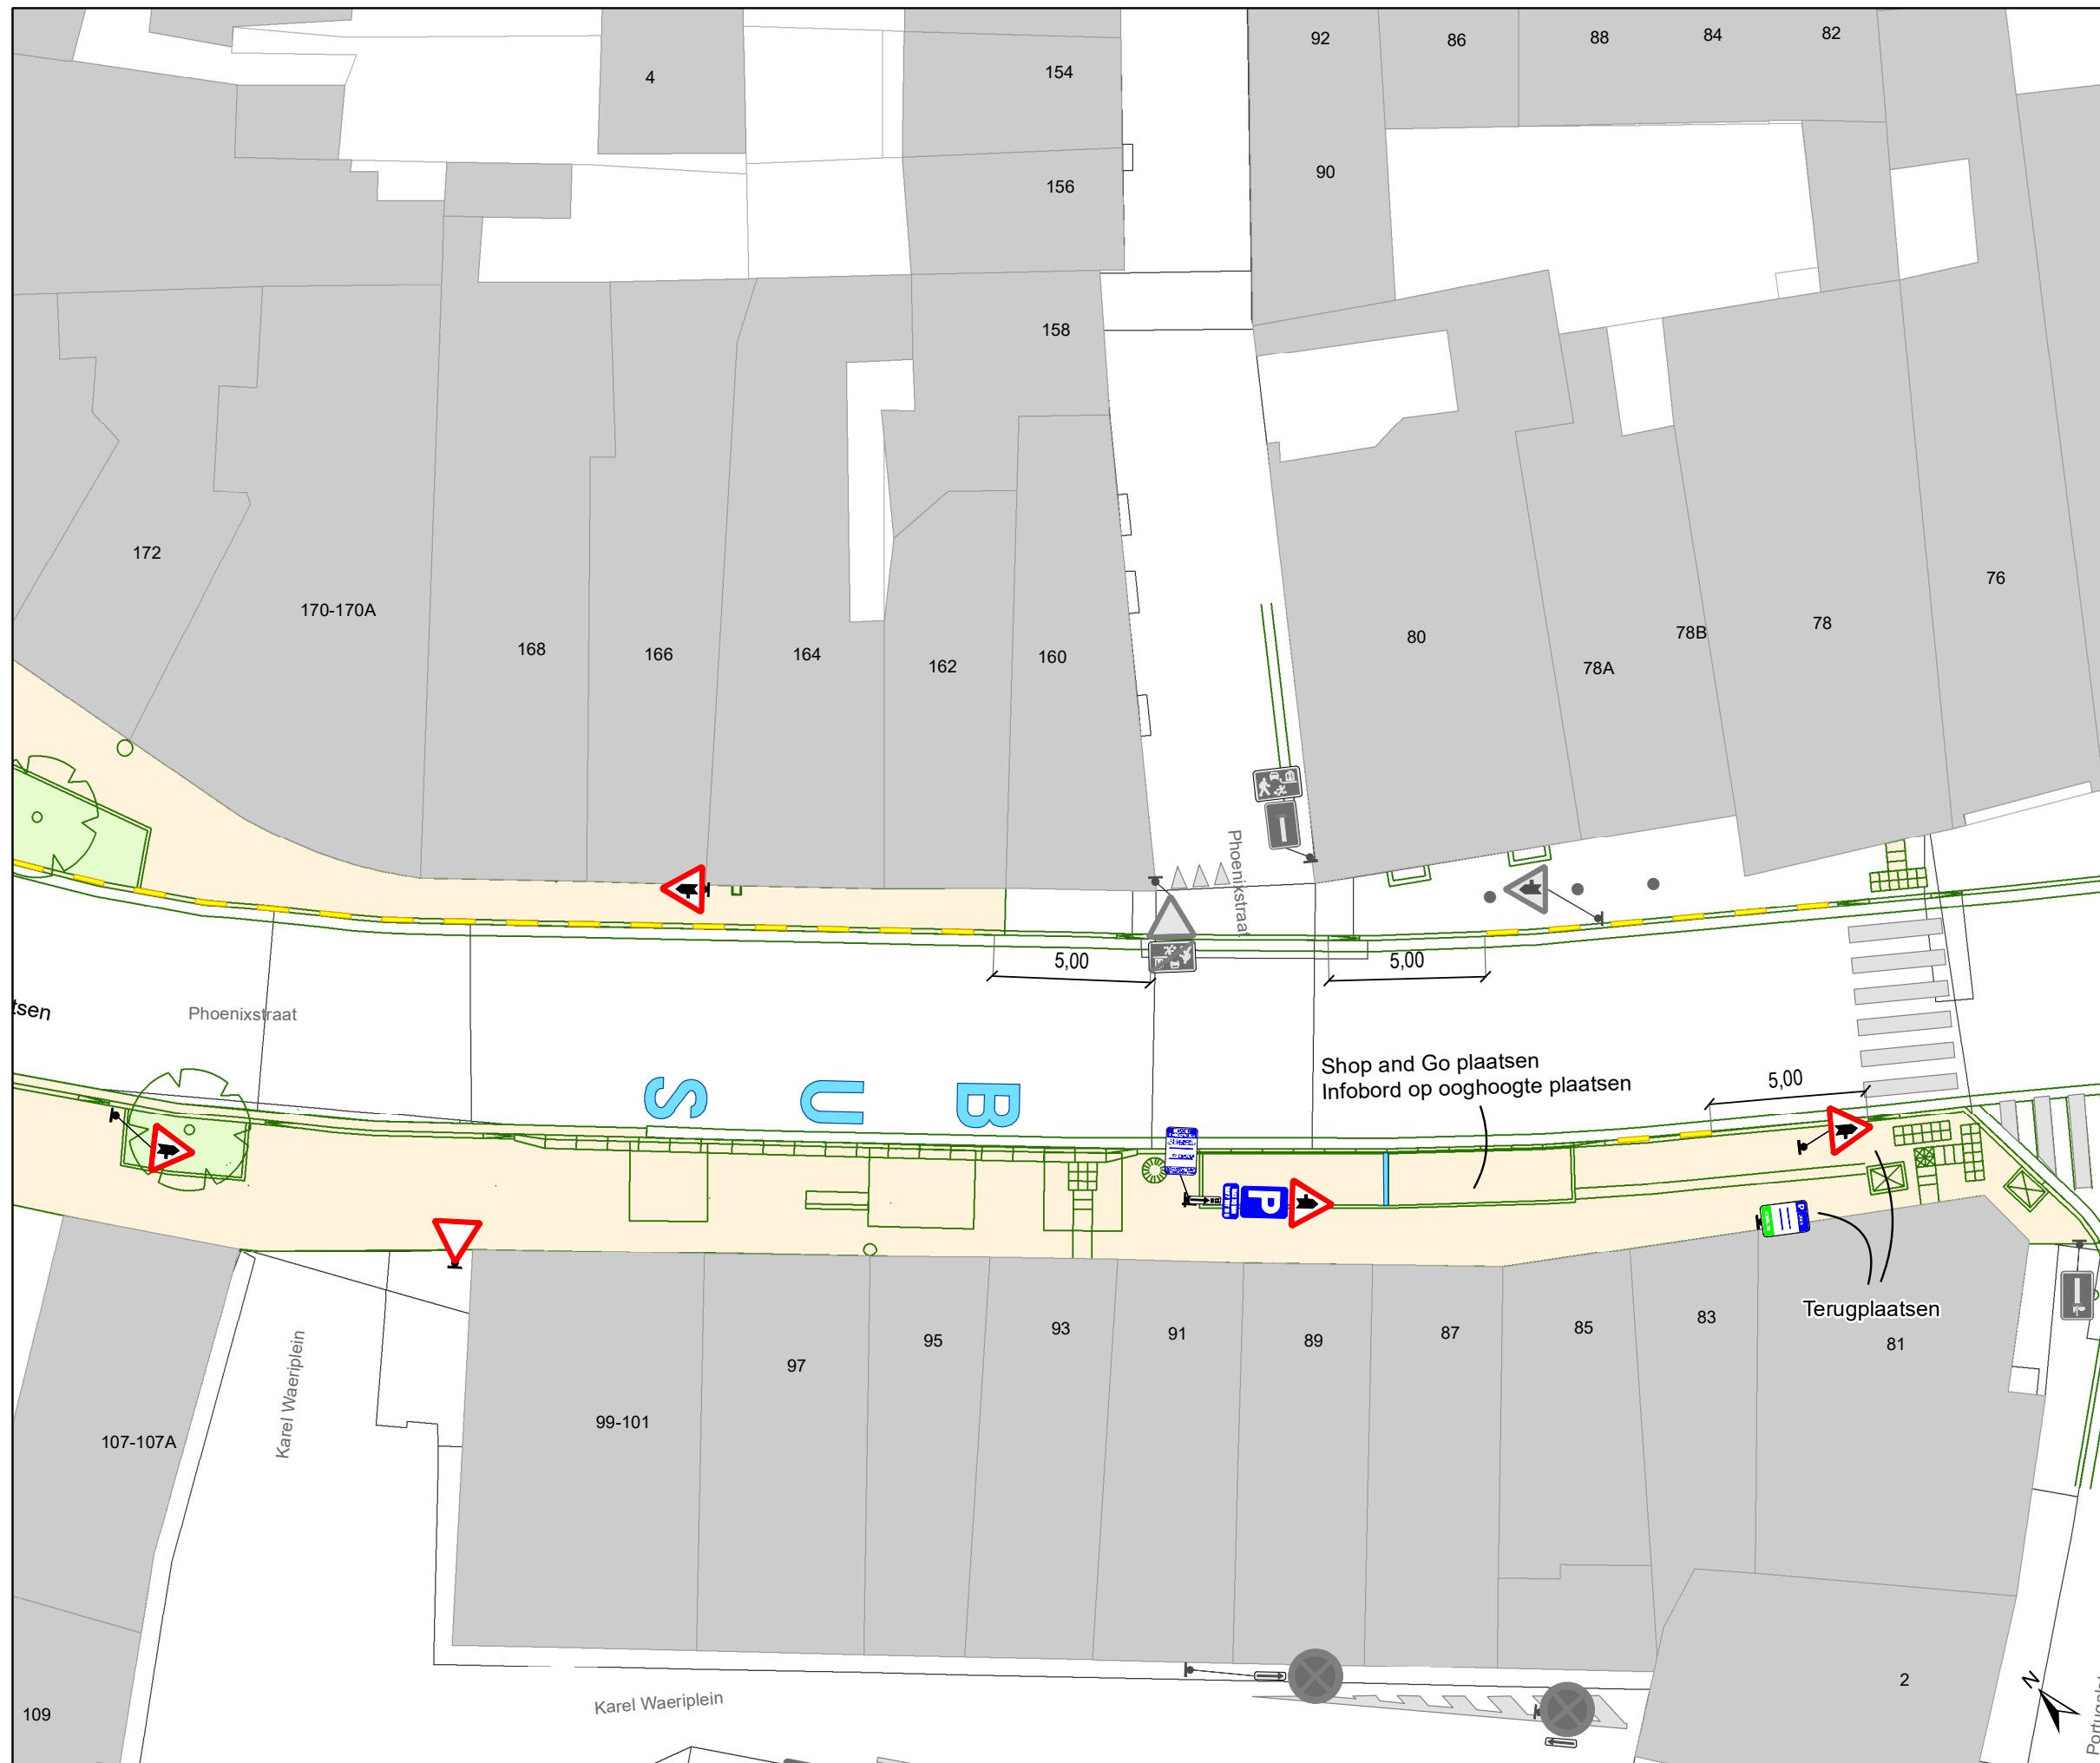

Dossiernummer P-455989			
DATUM	SCHAAL	PLAN	P FORMAAT
27/03/2024	1/200	14/18	A3




Legende

-  Bestaande verkeersborden
-  Geplande verkeersborden
-  Te verwijderen verkeersborden
-  Bestaande wegmarkeringen
-  Geplande wegmarkeringen
-  Te verwijderen wegmarkeringen
-  Werfzone - Heraanleg
-  Groenzone - Heraanleg
-  Hulplijnen

Straatmeubilair

-  Gepland paaltje (cfr uitvoeringsplan DWBW)
-  Bestaand paaltje

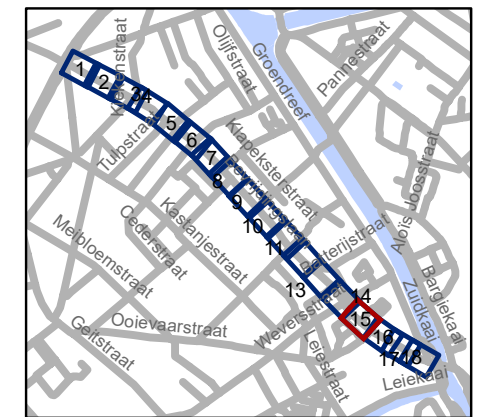


gent: Mobiliteitsbedrijf stad Gent
Verkeerstechnische taken

**Bevrijdingslaan+Phoenixstraat
IKZ-heraanleg**

Dossiernummer P-455989

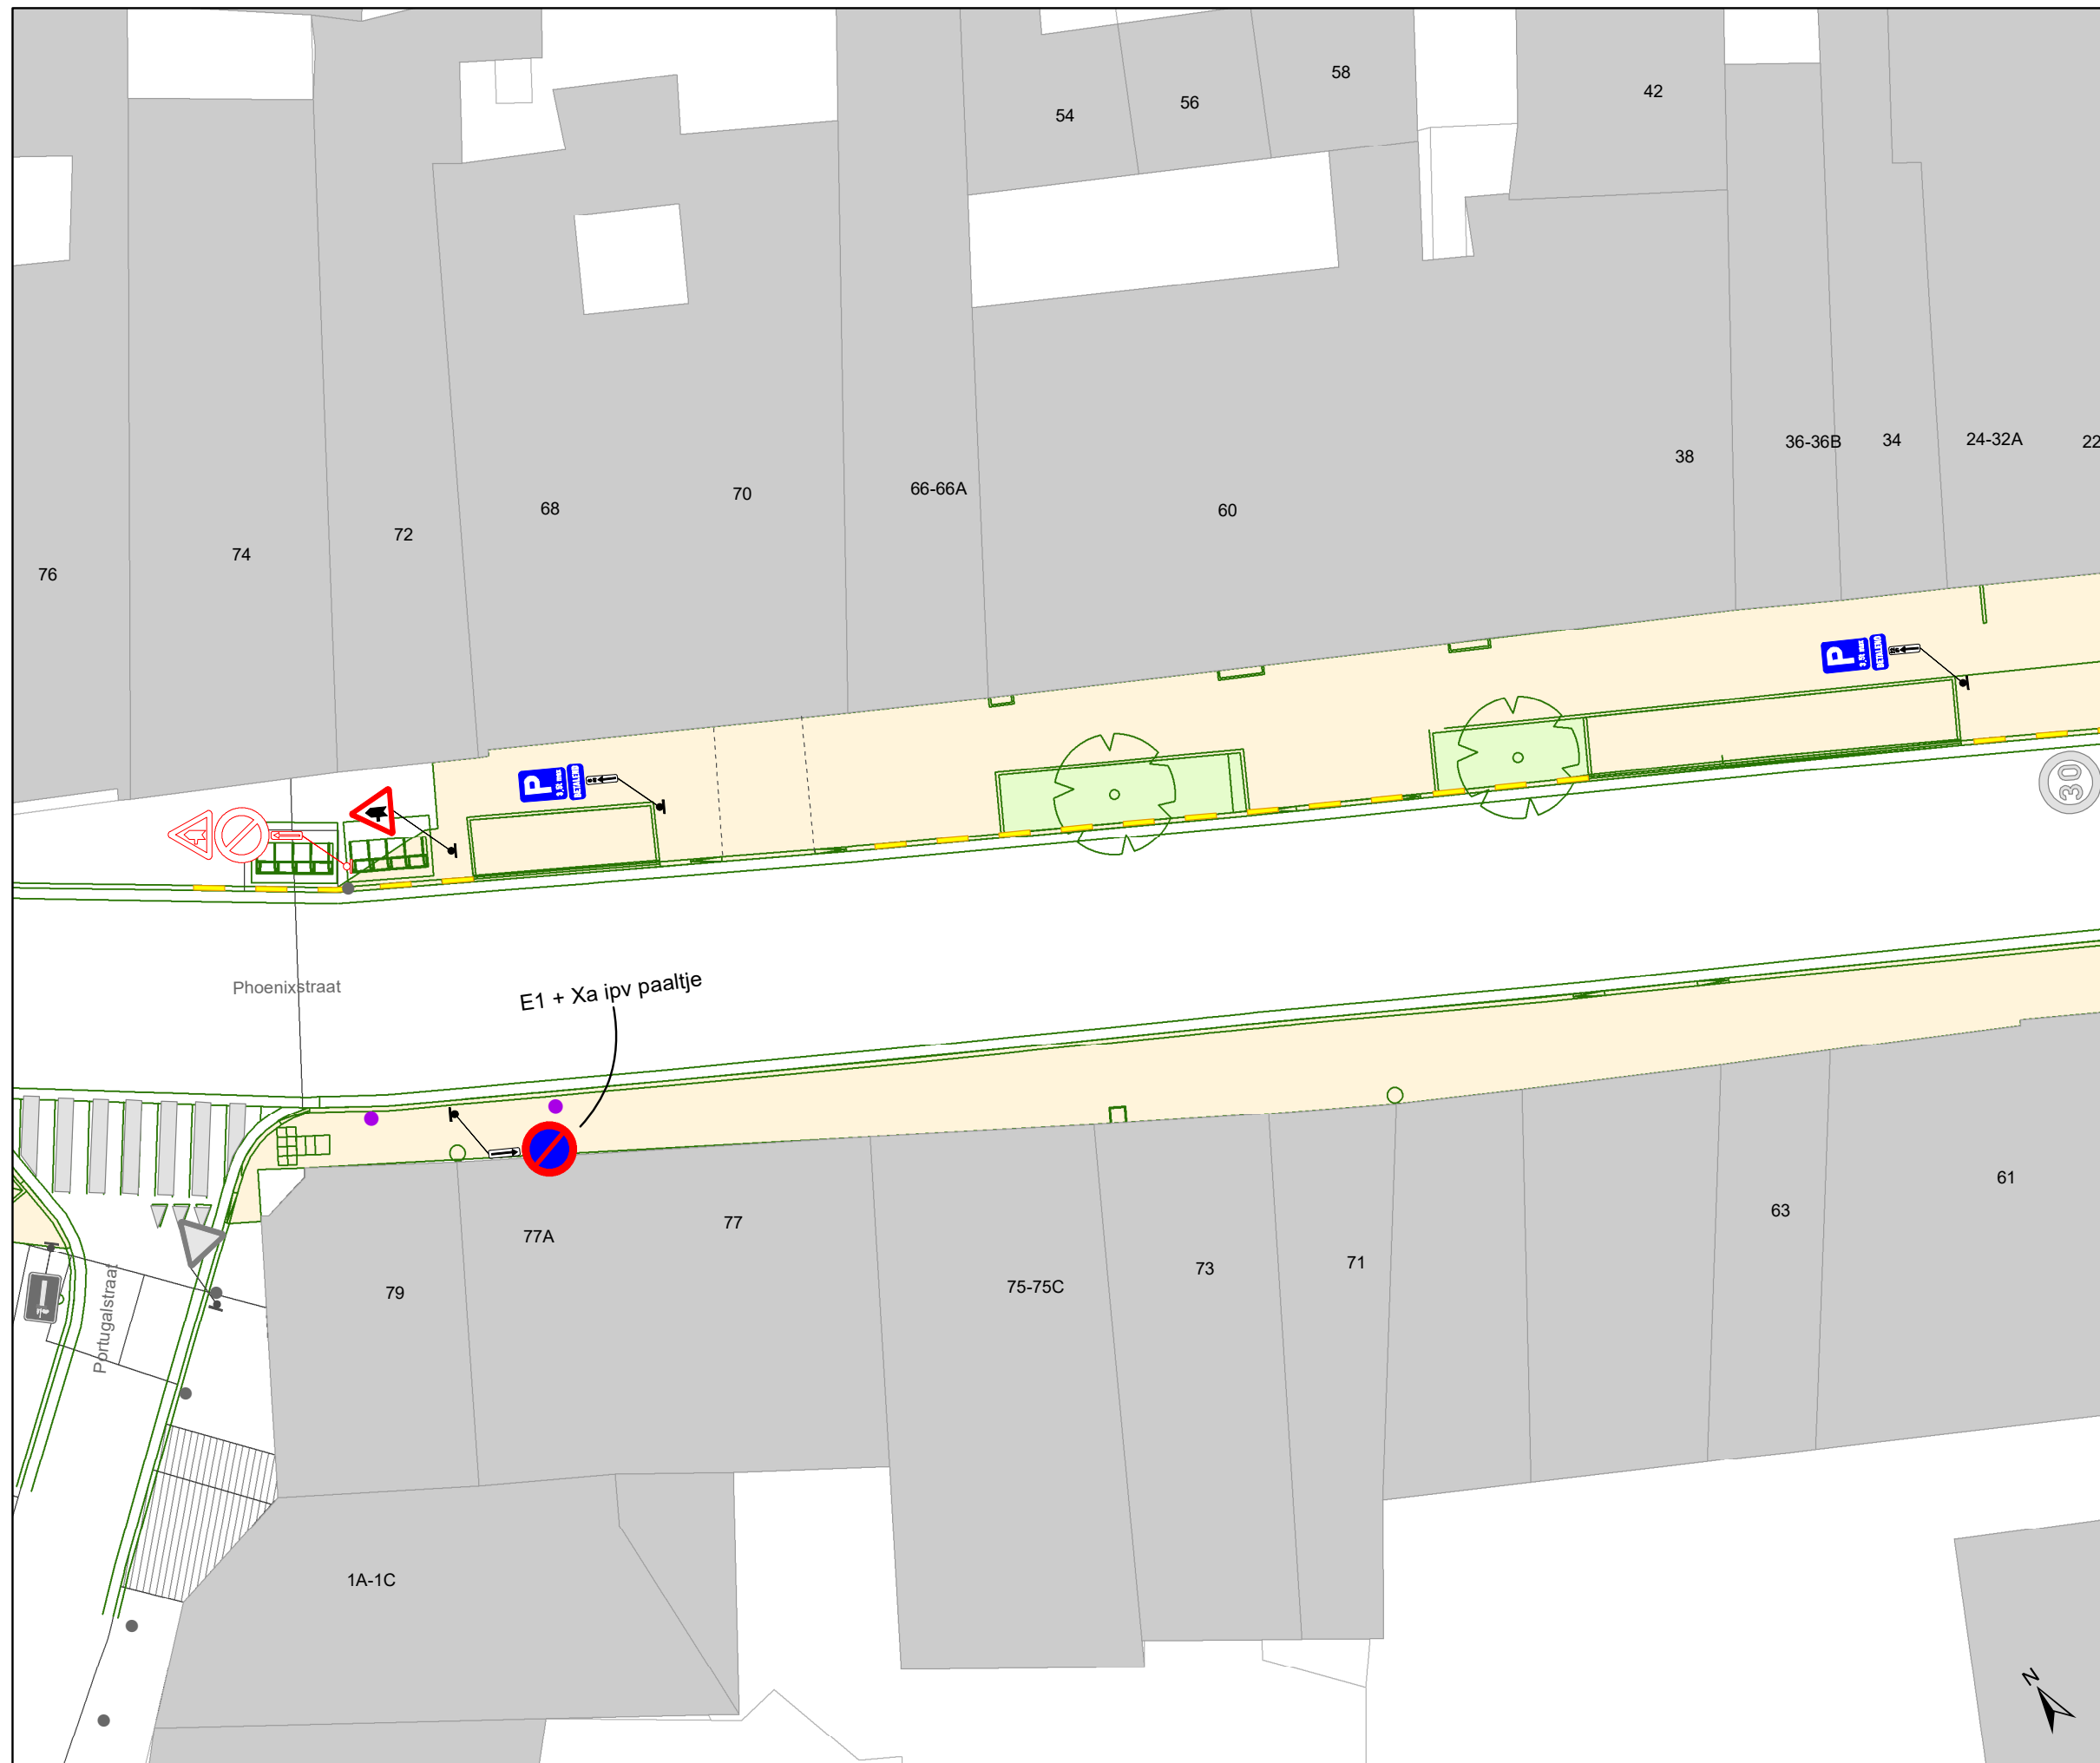

DATUM	SCHAAL	PLAN	P FORMAAT
27/03/2024	1/200	15/18	A3




Legende

-  Bestaande verkeersborden
-  Geplande verkeersborden
-  Te verwijderen verkeersborden
-  Bestaande wegmarkeringen
-  Geplande wegmarkeringen
-  Te verwijderen wegmarkeringen
-  Werfzone - Heraanleg
-  Groenzone - Heraanleg
- Hulplijnen

Straatmeubilair

-  Gepland paaltje (cfr uitvoeringsplan DWBW)
-  Bestaand paaltje

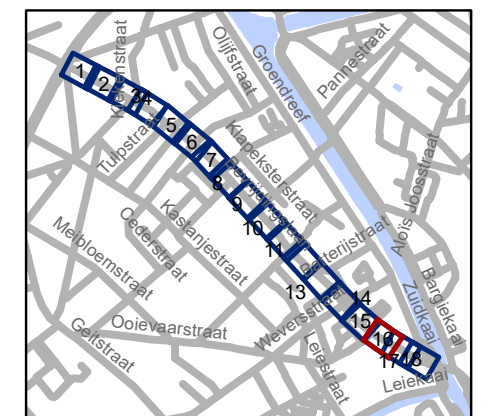


gent: Mobiliteitsbedrijf stad Gent
Verkeerstechnische taken

**Bevriddingslaan+Phoenixstraat
IKZ-heraanleg**

Dossiernummer P-455989

DATUM	SCHAAL	PLAN	P FORMAAT
27/03/2024	1/200	16/18	A3

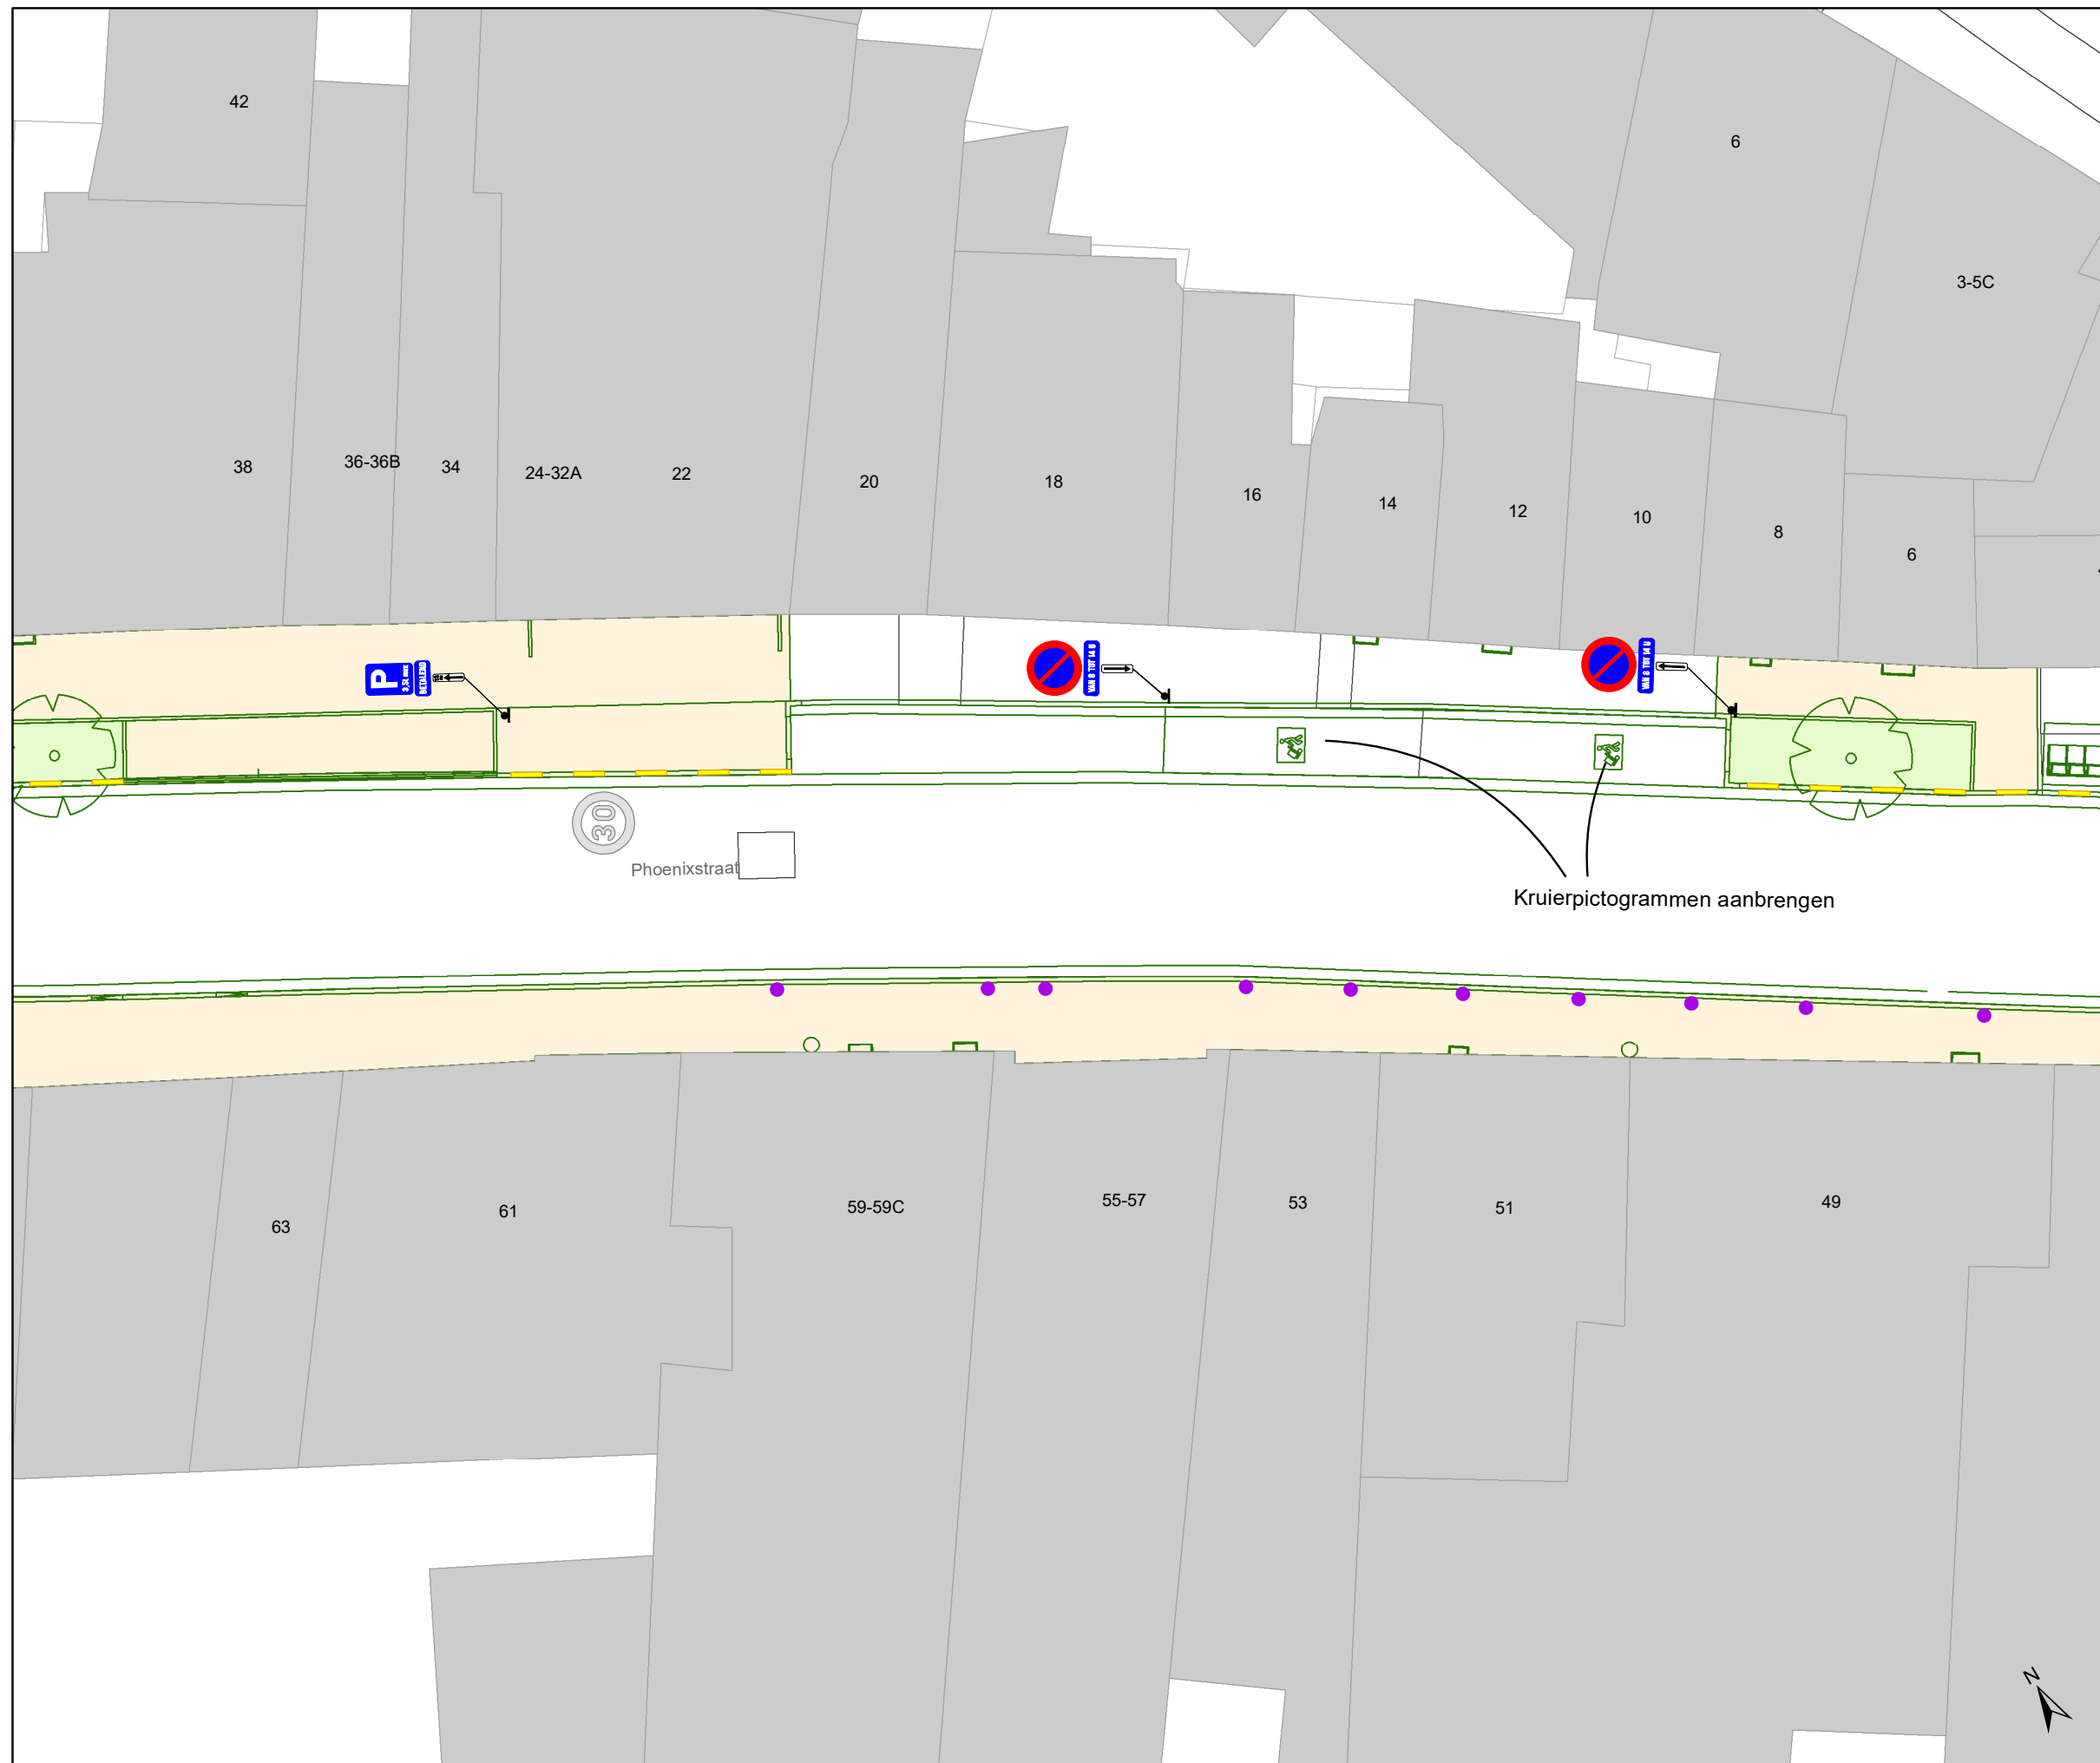


Legende

- Bestaande verkeersborden
- Geplande verkeersborden
- Te verwijderen verkeersborden
- Bestaande wegmarkeringen
- Geplande wegmarkeringen
- Te verwijderen wegmarkeringen
- Werfzone - Heraanleg
- Groenzone - Heraanleg
- Hulplijnen

Straatmeubilair

- Gepland paaltje (cfr uitvoeringsplan DWBW)
- Bestaand paaltje

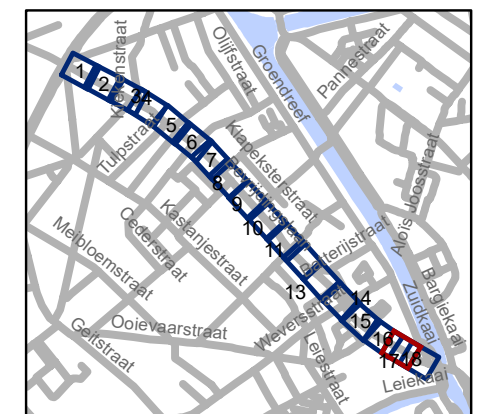


gent: Mobiliteitsbedrijf stad Gent
Verkeerstechnische taken

Bevrijdingslaan+Phoenixstraat IKZ-heraanleg

Dossiernummer P-455989

DATUM	SCHAAL	PLAN	P FORMAAT
27/03/2024	1/200	17/18	A3

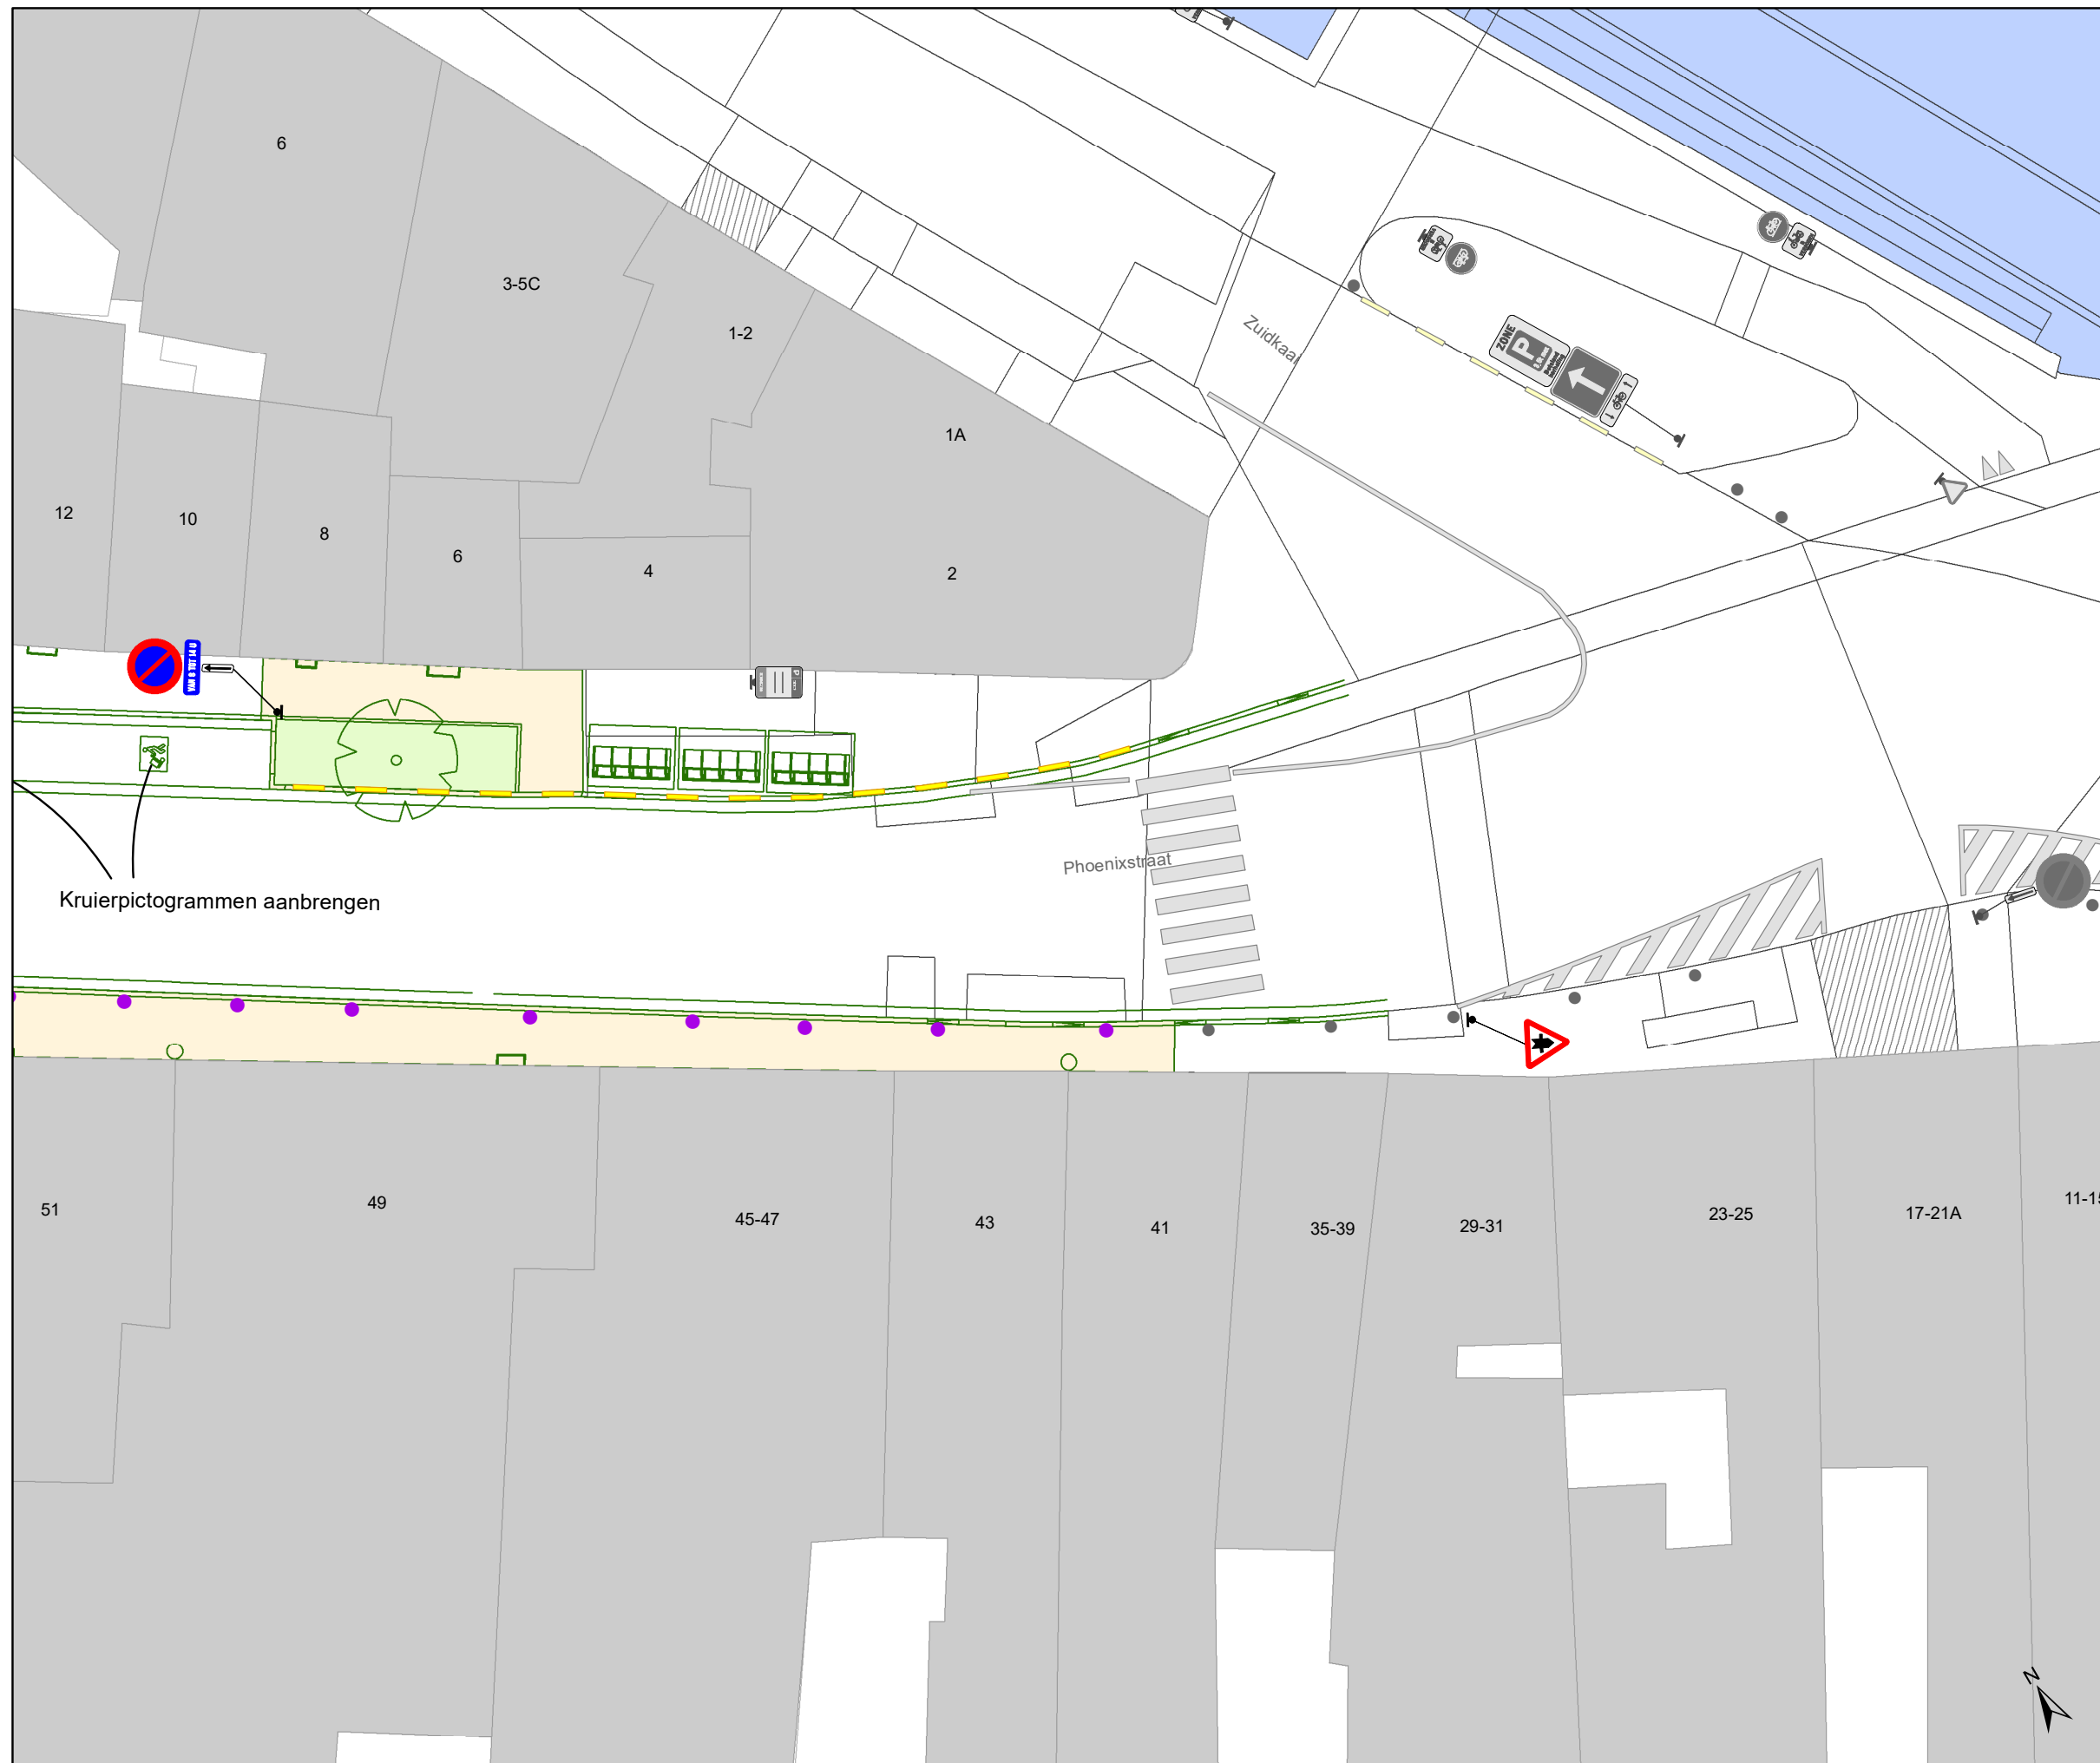


Legende

- Bestaande verkeersborden
- Geplande verkeersborden
- Te verwijderen verkeersborden
- Bestaande wegmarkeringen
- Geplande wegmarkeringen
- Te verwijderen wegmarkeringen
- Werfzone - Heraanleg
- Groenzone - Heraanleg
- Hulplijnen

Straatmeubilair

- Gepland paaltje (cfr uitvoeringsplan DWBW)
- Bestaand paaltje

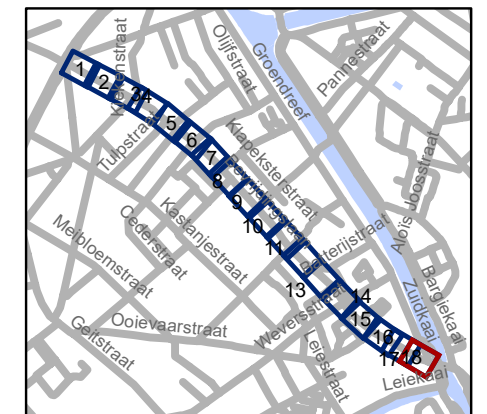

gent: Mobiliteitsbedrijf stad Gent
Verkeerstechnische taken

Bevrijdingslaan+Phoenixstraat IKZ-heraanleg

Dossiernummer P-455989			
DATUM	SCHAAL	PLAN	P FORMAAT
27/03/2024	1/200	18/18	A3