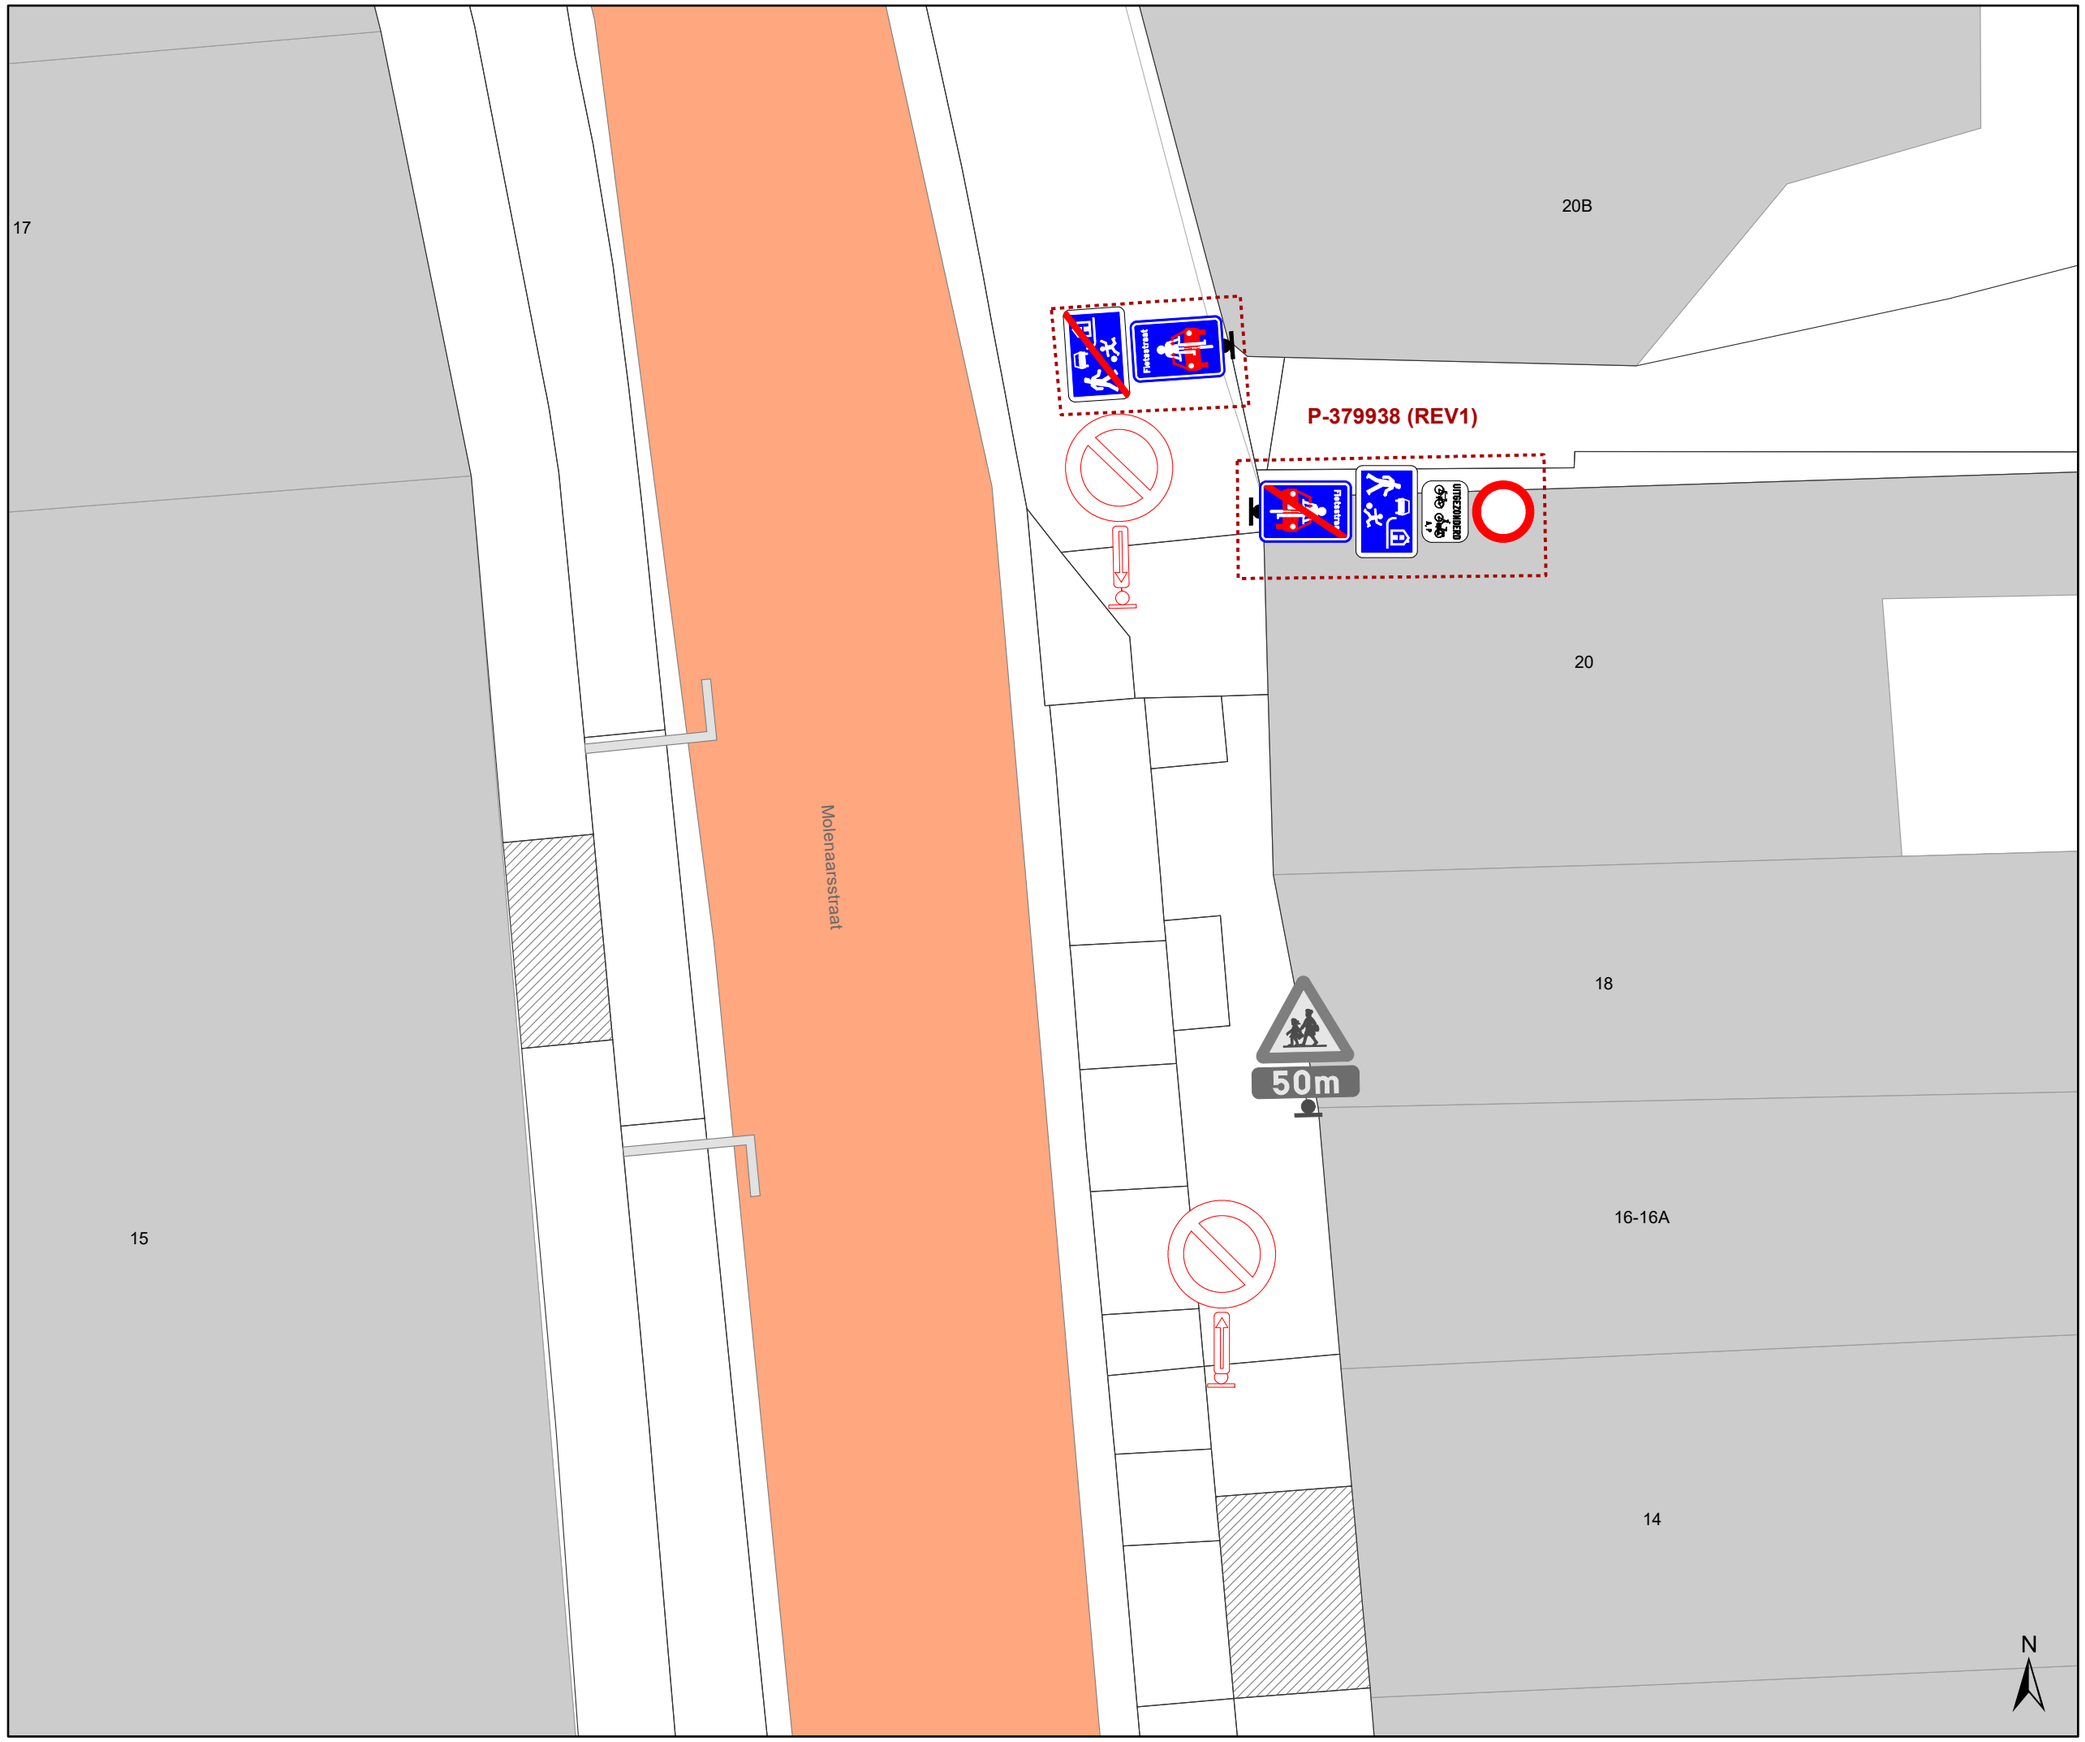

Legende

- Bestaande verkeersborden
- Geplande verkeersborden
- Te verwijderen verkeersborden
- Bestaande wegmarkeringen
- Geplande wegmarkeringen
- Te verwijderen wegmarkeringen
- Ander gepland dossier (in voorbereiding bij MOBBED)

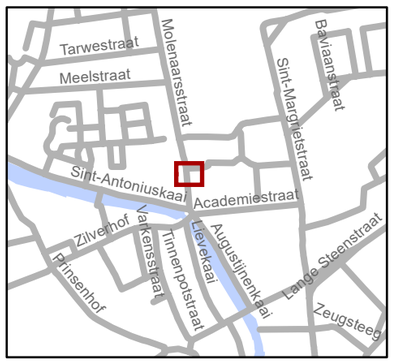

gent: Mobiliteitsbedrijf stad Gent
Verkeerstechnische taken

Molenaarsstraat 14-20
Verwijderen APM

Dossiernummer P-514844

DATUM	SCHAAL	PLAN	P FORMAAT
8/04/2024	1/100	1/1	A3