


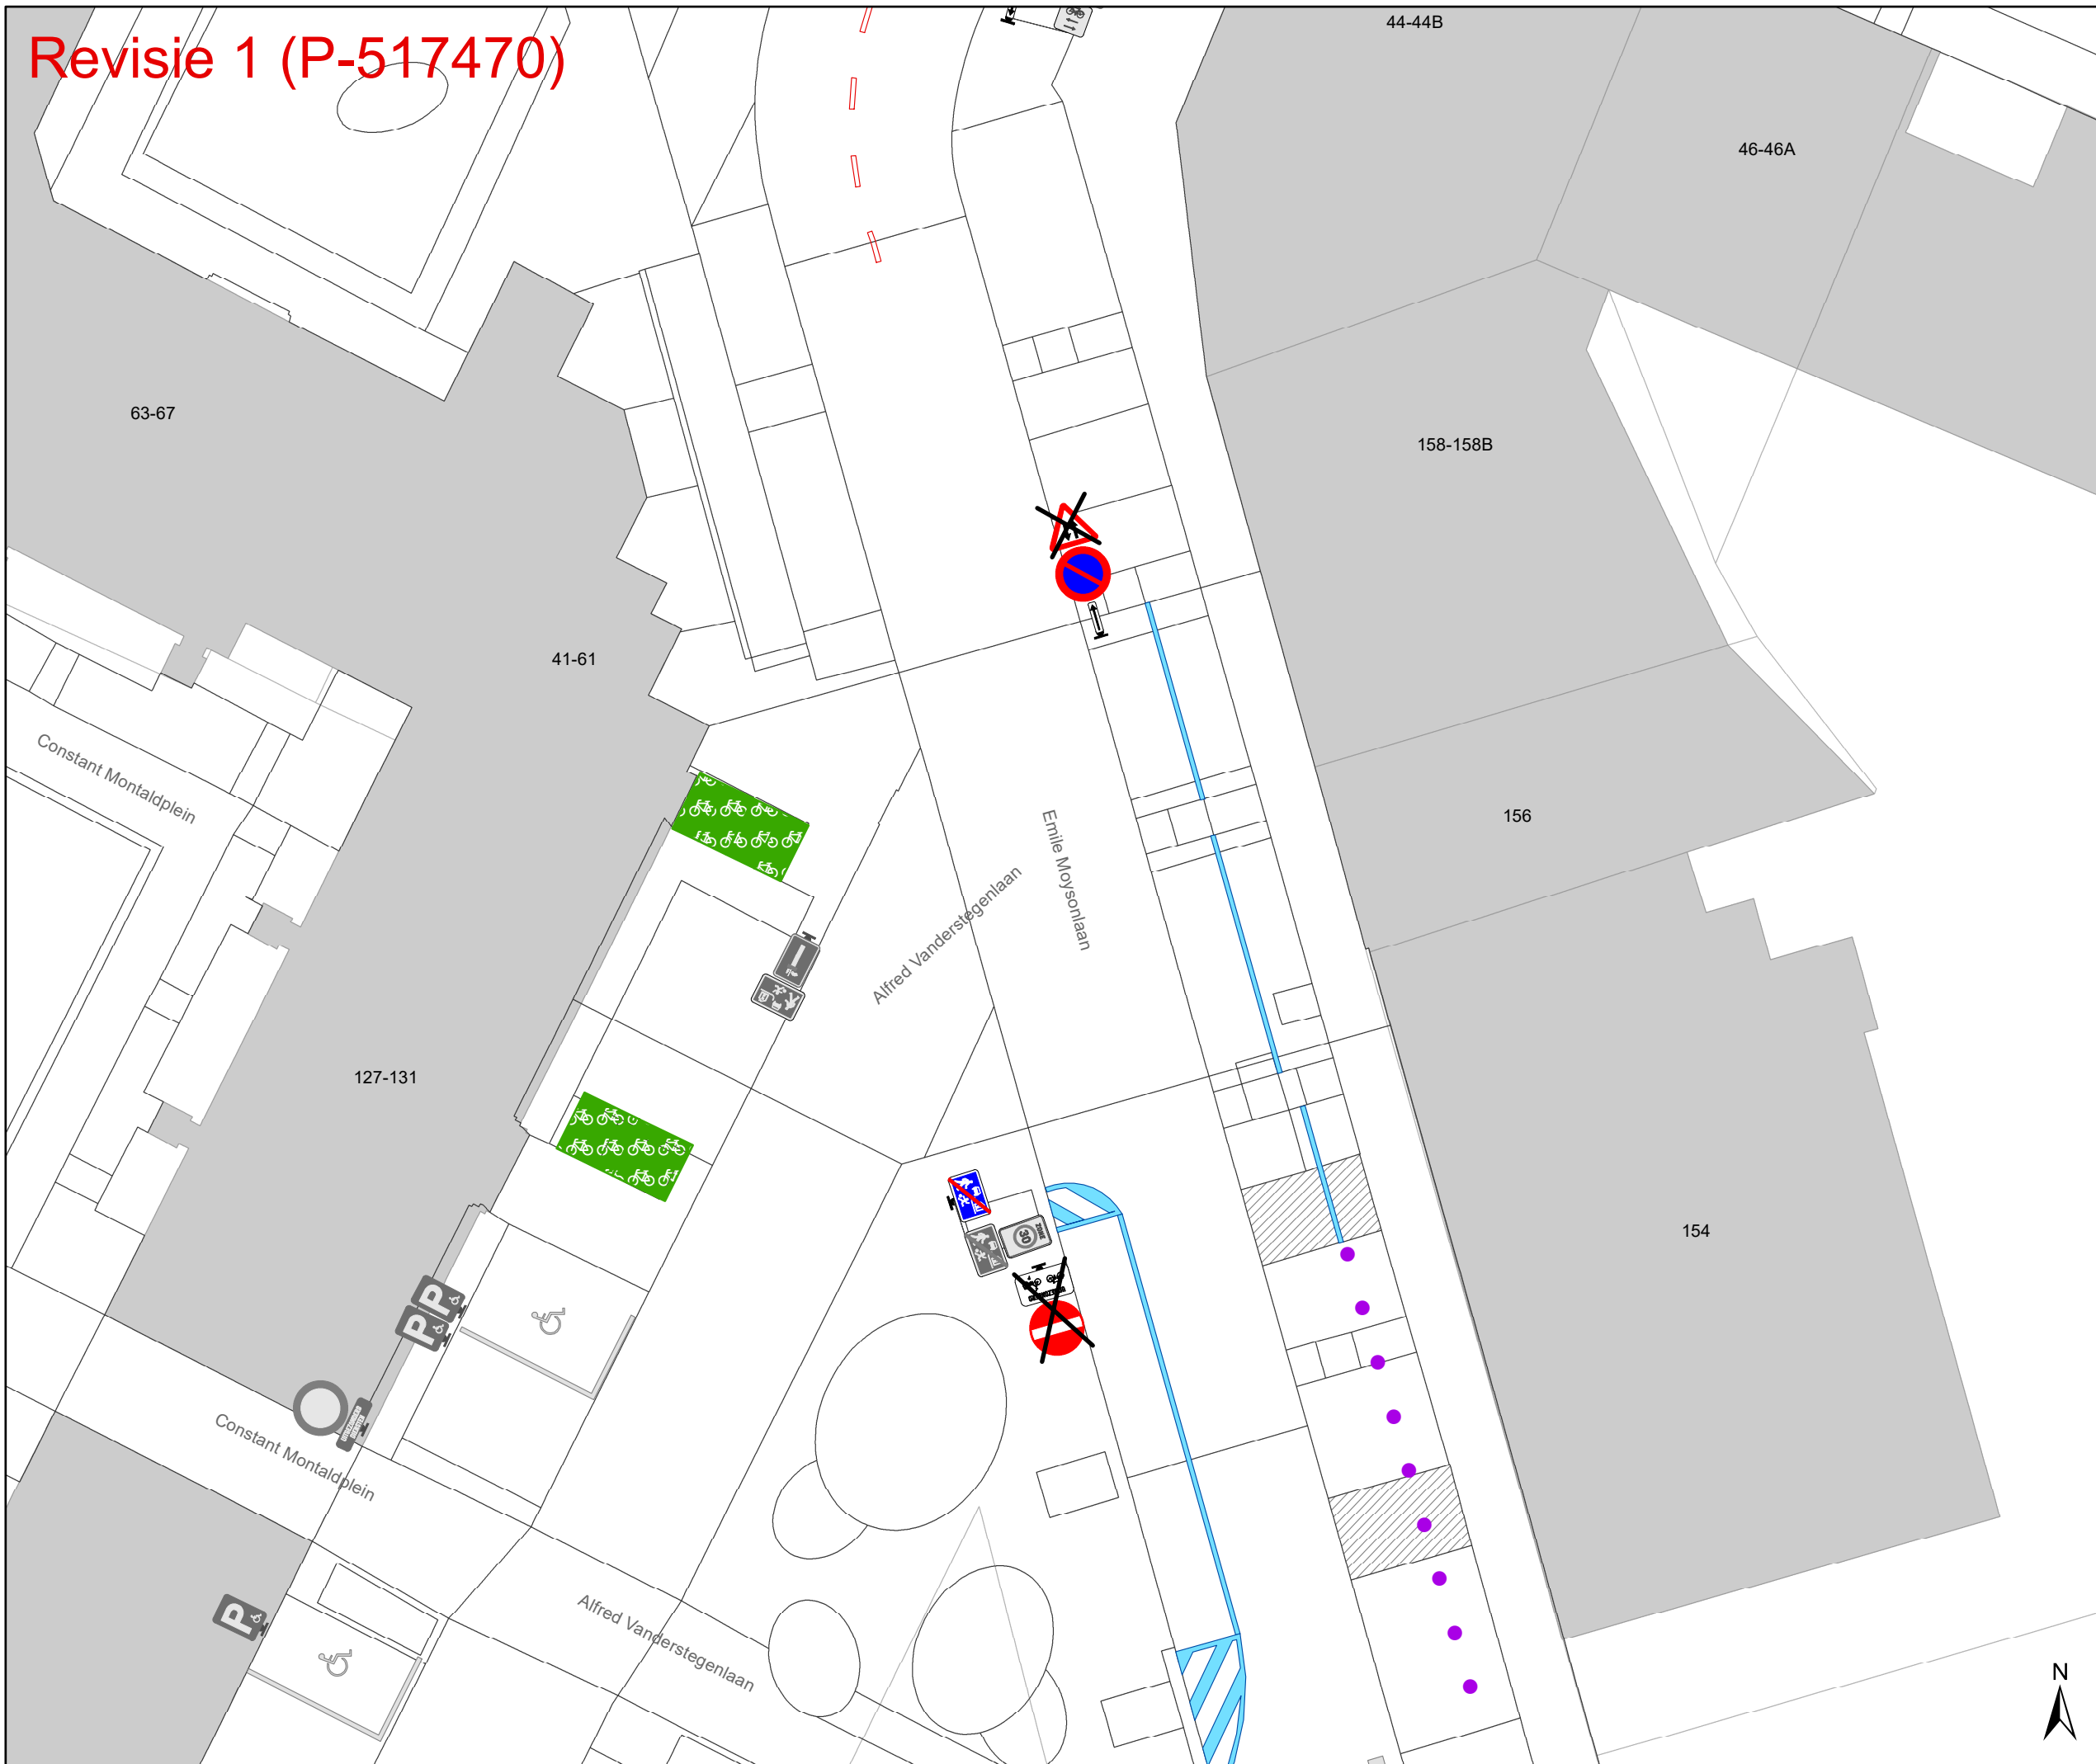


# Revisie 1 (P-517470)



## Legende

-  Bestaande verkeersborden
-  Geplande verkeersborden
-  Te verwijderen verkeersborden
-  Bestaande wegmarkeringen
-  Geplande wegmarkeringen
-  Te verwijderen wegmarkeringen


## Overige


-  Ander gepland dossier (in voorbereiding bij MOBBED)
-  Ander gepland dossier (ter uitvoering bij DWBW)
-  Revisie-elementen

## Straatmeubilair

-  Gepland paaltje
-  Bestaand paaltje

## Verkeersborden

-  Deze borden moeten nog niet geplaatst worden

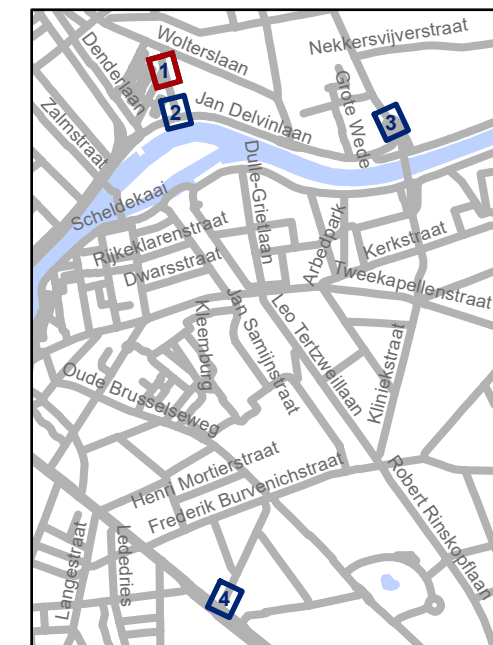


**gent:** Mobiliteitsbedrijf stad Gent  
Verkeerstechnische taken

### WMP Dampoort zone 1 & 2

Dossiernummer P-250964

DATUM	SCHAAL	PLAN	P FORMAAT
2/04/2024	1/200	1/4	A3

# Revisie 1 (P-517470)

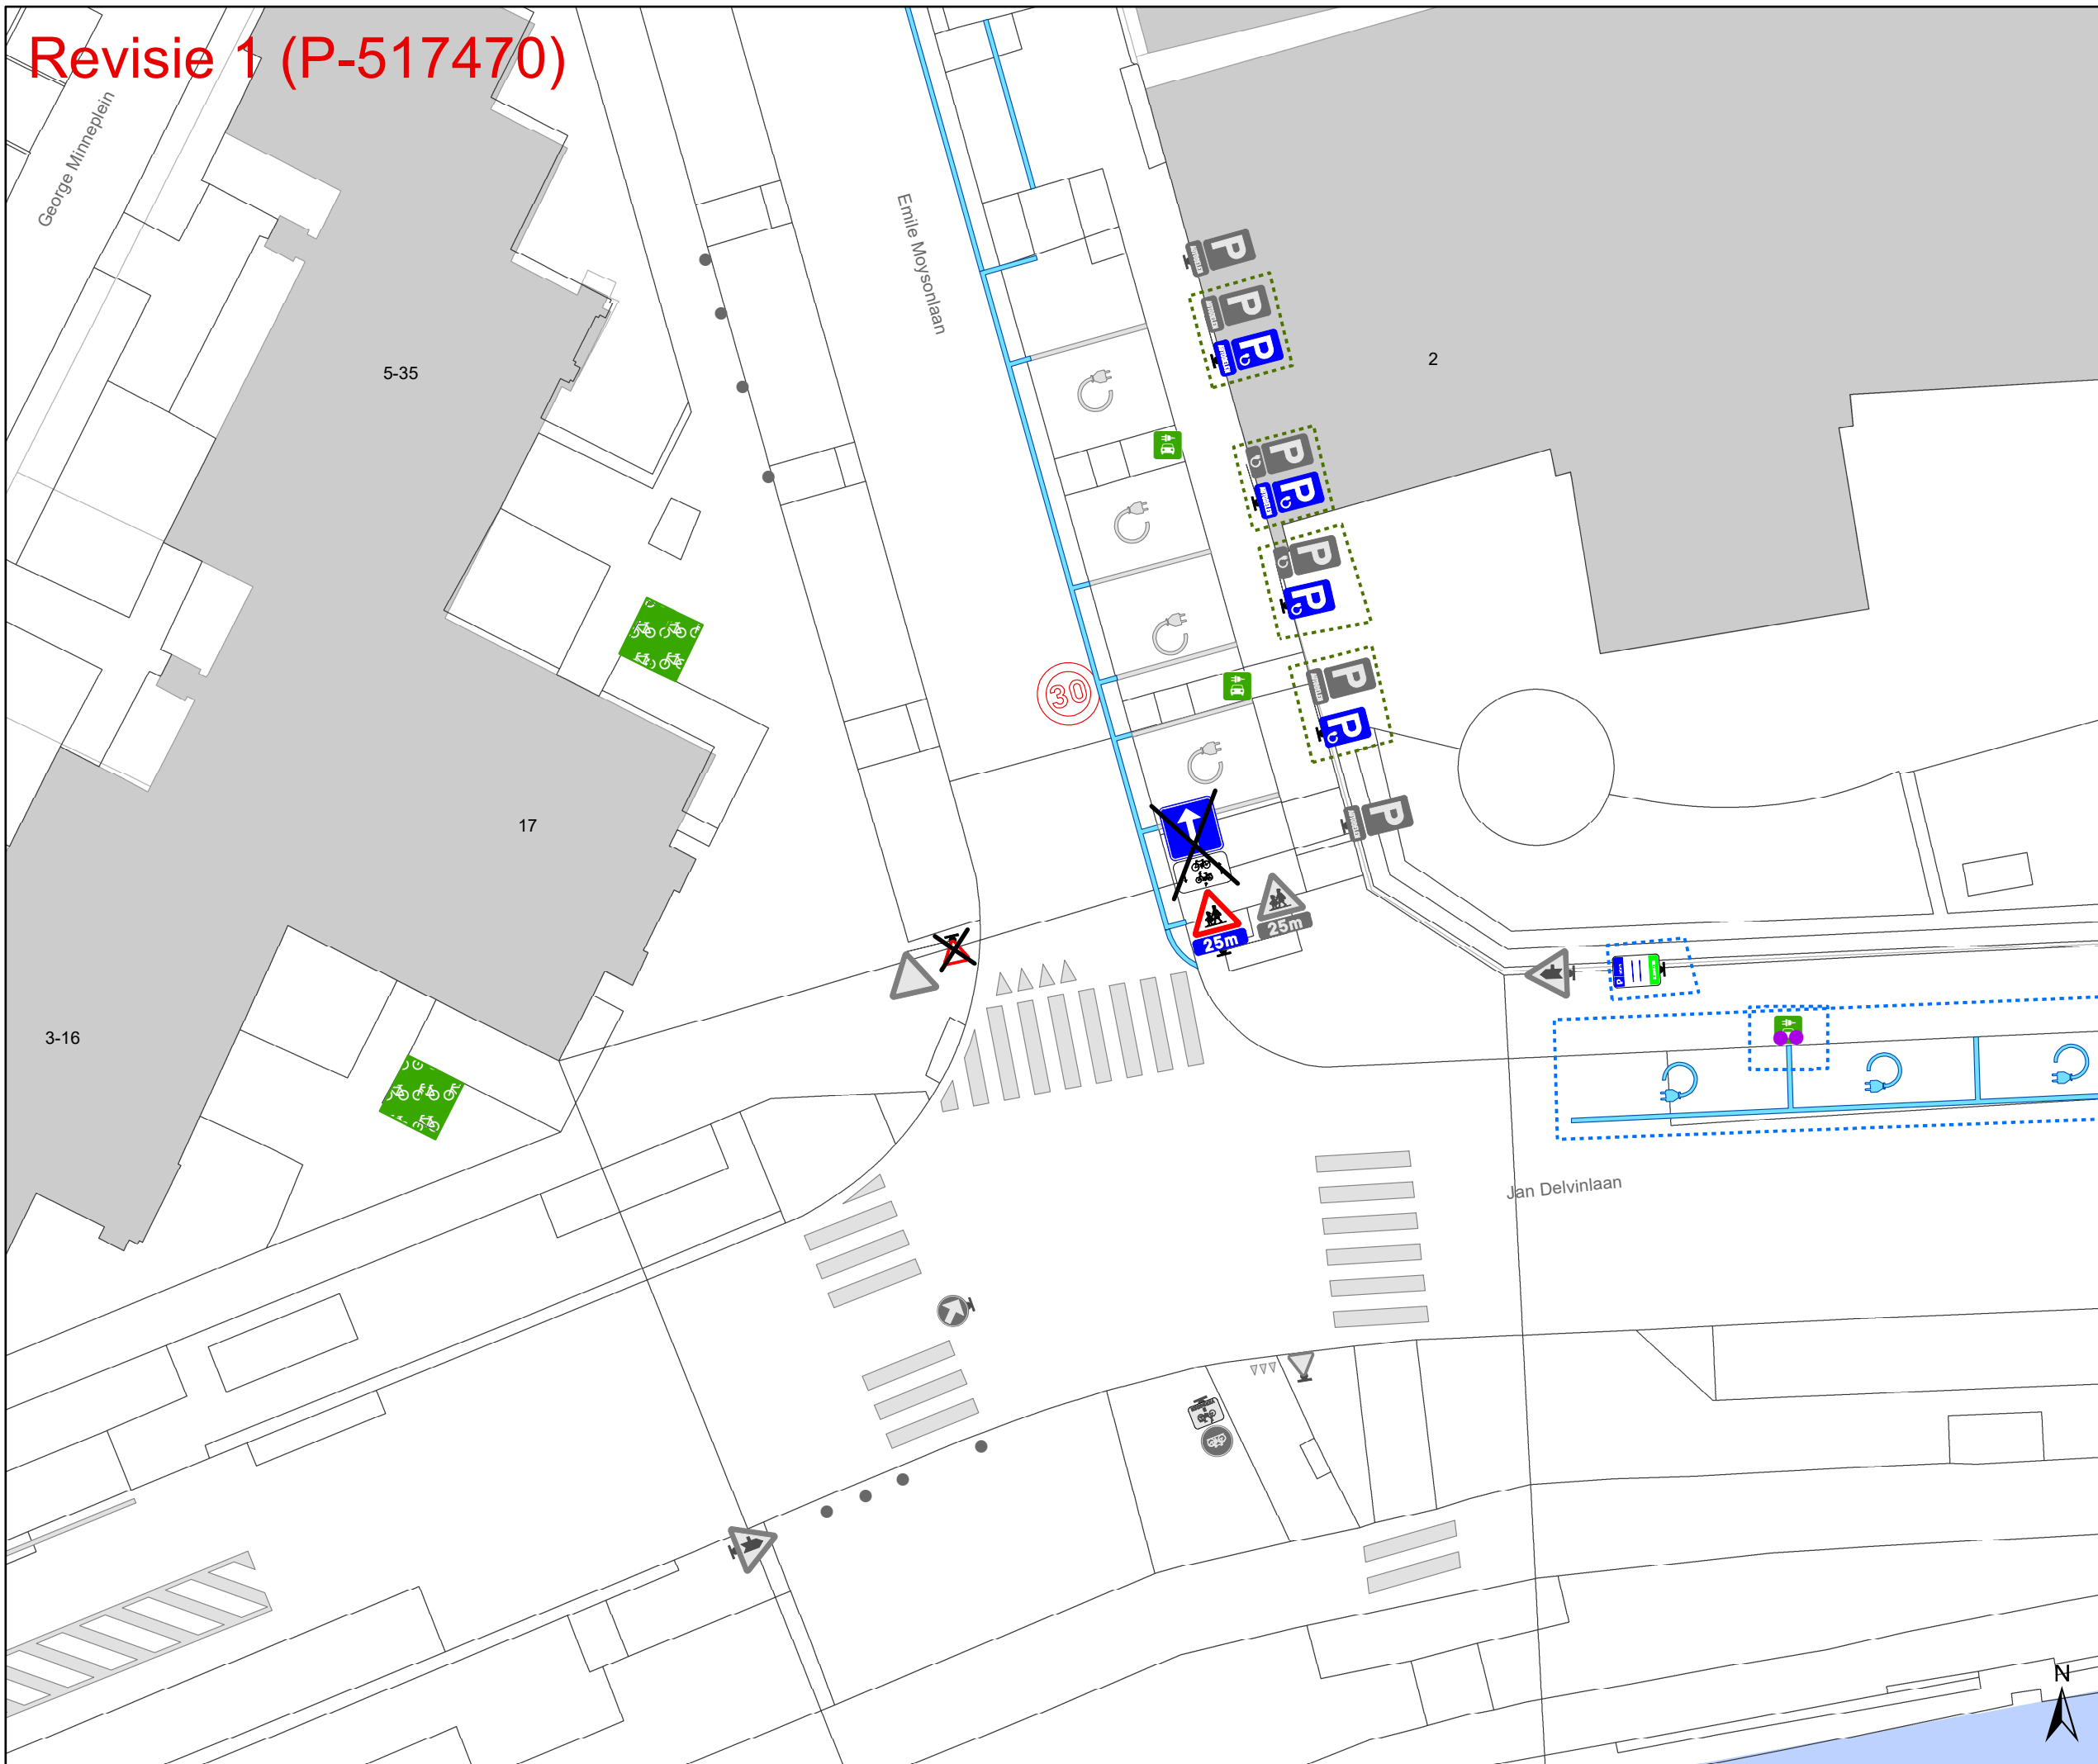

## Legende

- Bestaande verkeersborden
- Geplande verkeersborden
- Te verwijderen verkeersborden
- Bestaande wegmarkeringen
- Geplande wegmarkeringen
- Te verwijderen wegmarkeringen

## Overige


- Ander gepland dossier (in voorbereiding bij MOBBED)
- Ander gepland dossier (ter uitvoering bij DWBW)
- Revisie-elementen

## Straatmeubilair

- Gepland paaltje
- Bestaand paaltje

## Verkeersborden

- Deze borden moeten nog niet geplaatst worden

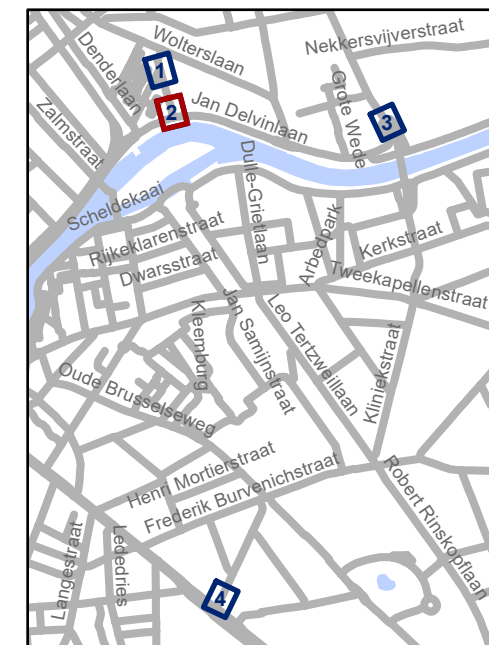

**gent:** Mobiliteitsbedrijf stad Gent  
Verkeerstechnische taken

## WMP Dampoort zone 1 & 2


Dossiernummer P-250964

DATUM	SCHAAL	PLAN	P FORMAAT
2/04/2024	1/200	2/4	A3





# Revisie 1 (P-517470)

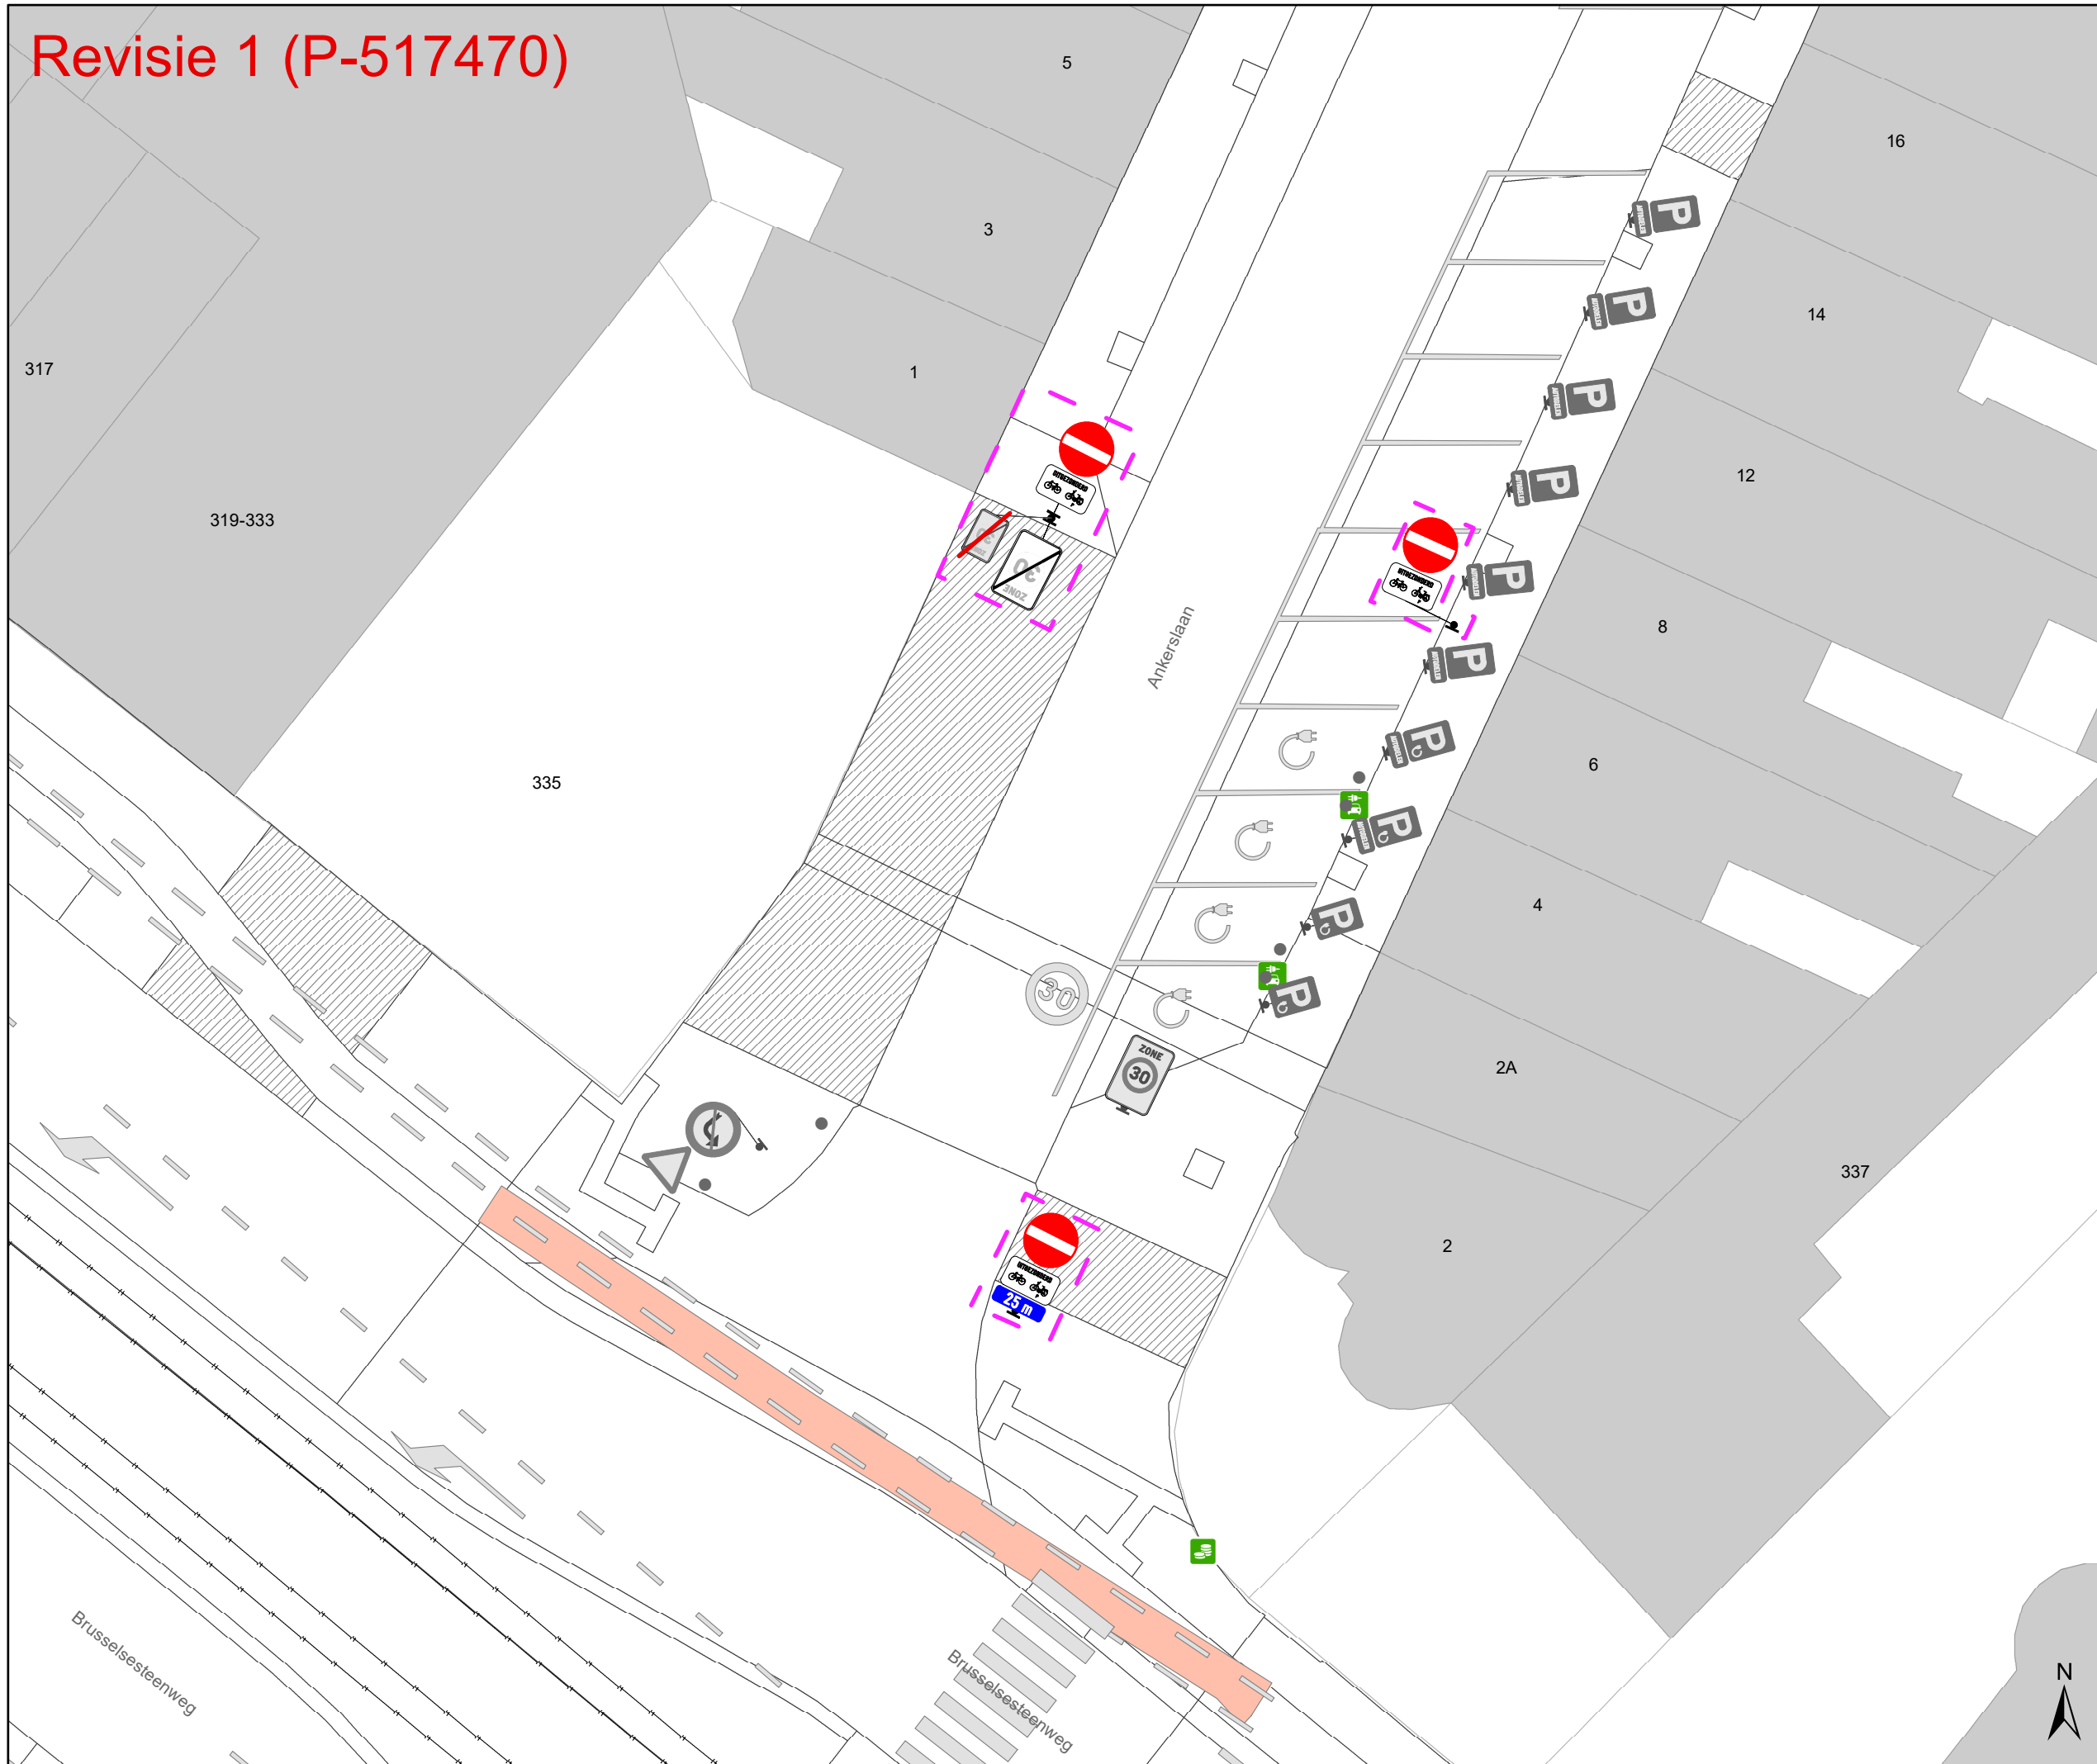

### Legende

- Bestaande verkeersborden
- Geplande verkeersborden
- Te verwijderen verkeersborden
- Bestaande wegmarkeringen
- Geplande wegmarkeringen
- Te verwijderen wegmarkeringen

### Overige


- Ander gepland dossier (in voorbereiding bij MOBBED)
- Ander gepland dossier (ter uitvoering bij DWBW)
- Revisie-elementen

### Straatmeubilair

- Gepland paaltje
- Bestaand paaltje

### Verkeersborden

- Deze borden moeten nog niet geplaatst worden

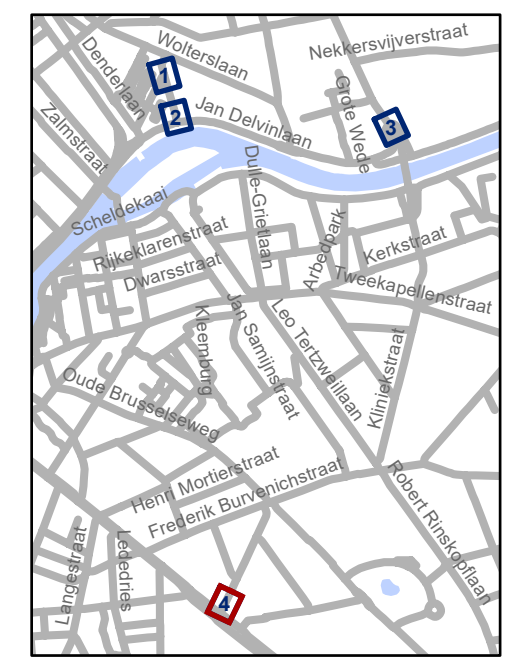

**gent:** Mobiliteitsbedrijf stad Gent  
Verkeerstechnische taken

## WMP Dampoort zone 1 & 2

Dossiernummer P-250964

DATUM	SCHAAL	PLAN	P FORMAAT
2/04/2024	1/200	4/4	A3