
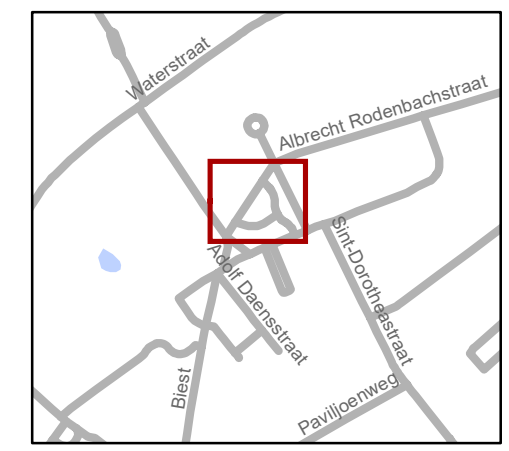


Legende

-  Bestaande verkeersborden
-  Geplande verkeersborden
-  Te verwijderen verkeersborden
-  Bestaande wegmarkeringen
-  Geplande wegmarkeringen
-  Te verwijderen wegmarkeringen
-  Geplande fietsenstalling
-  Positie haltepaal

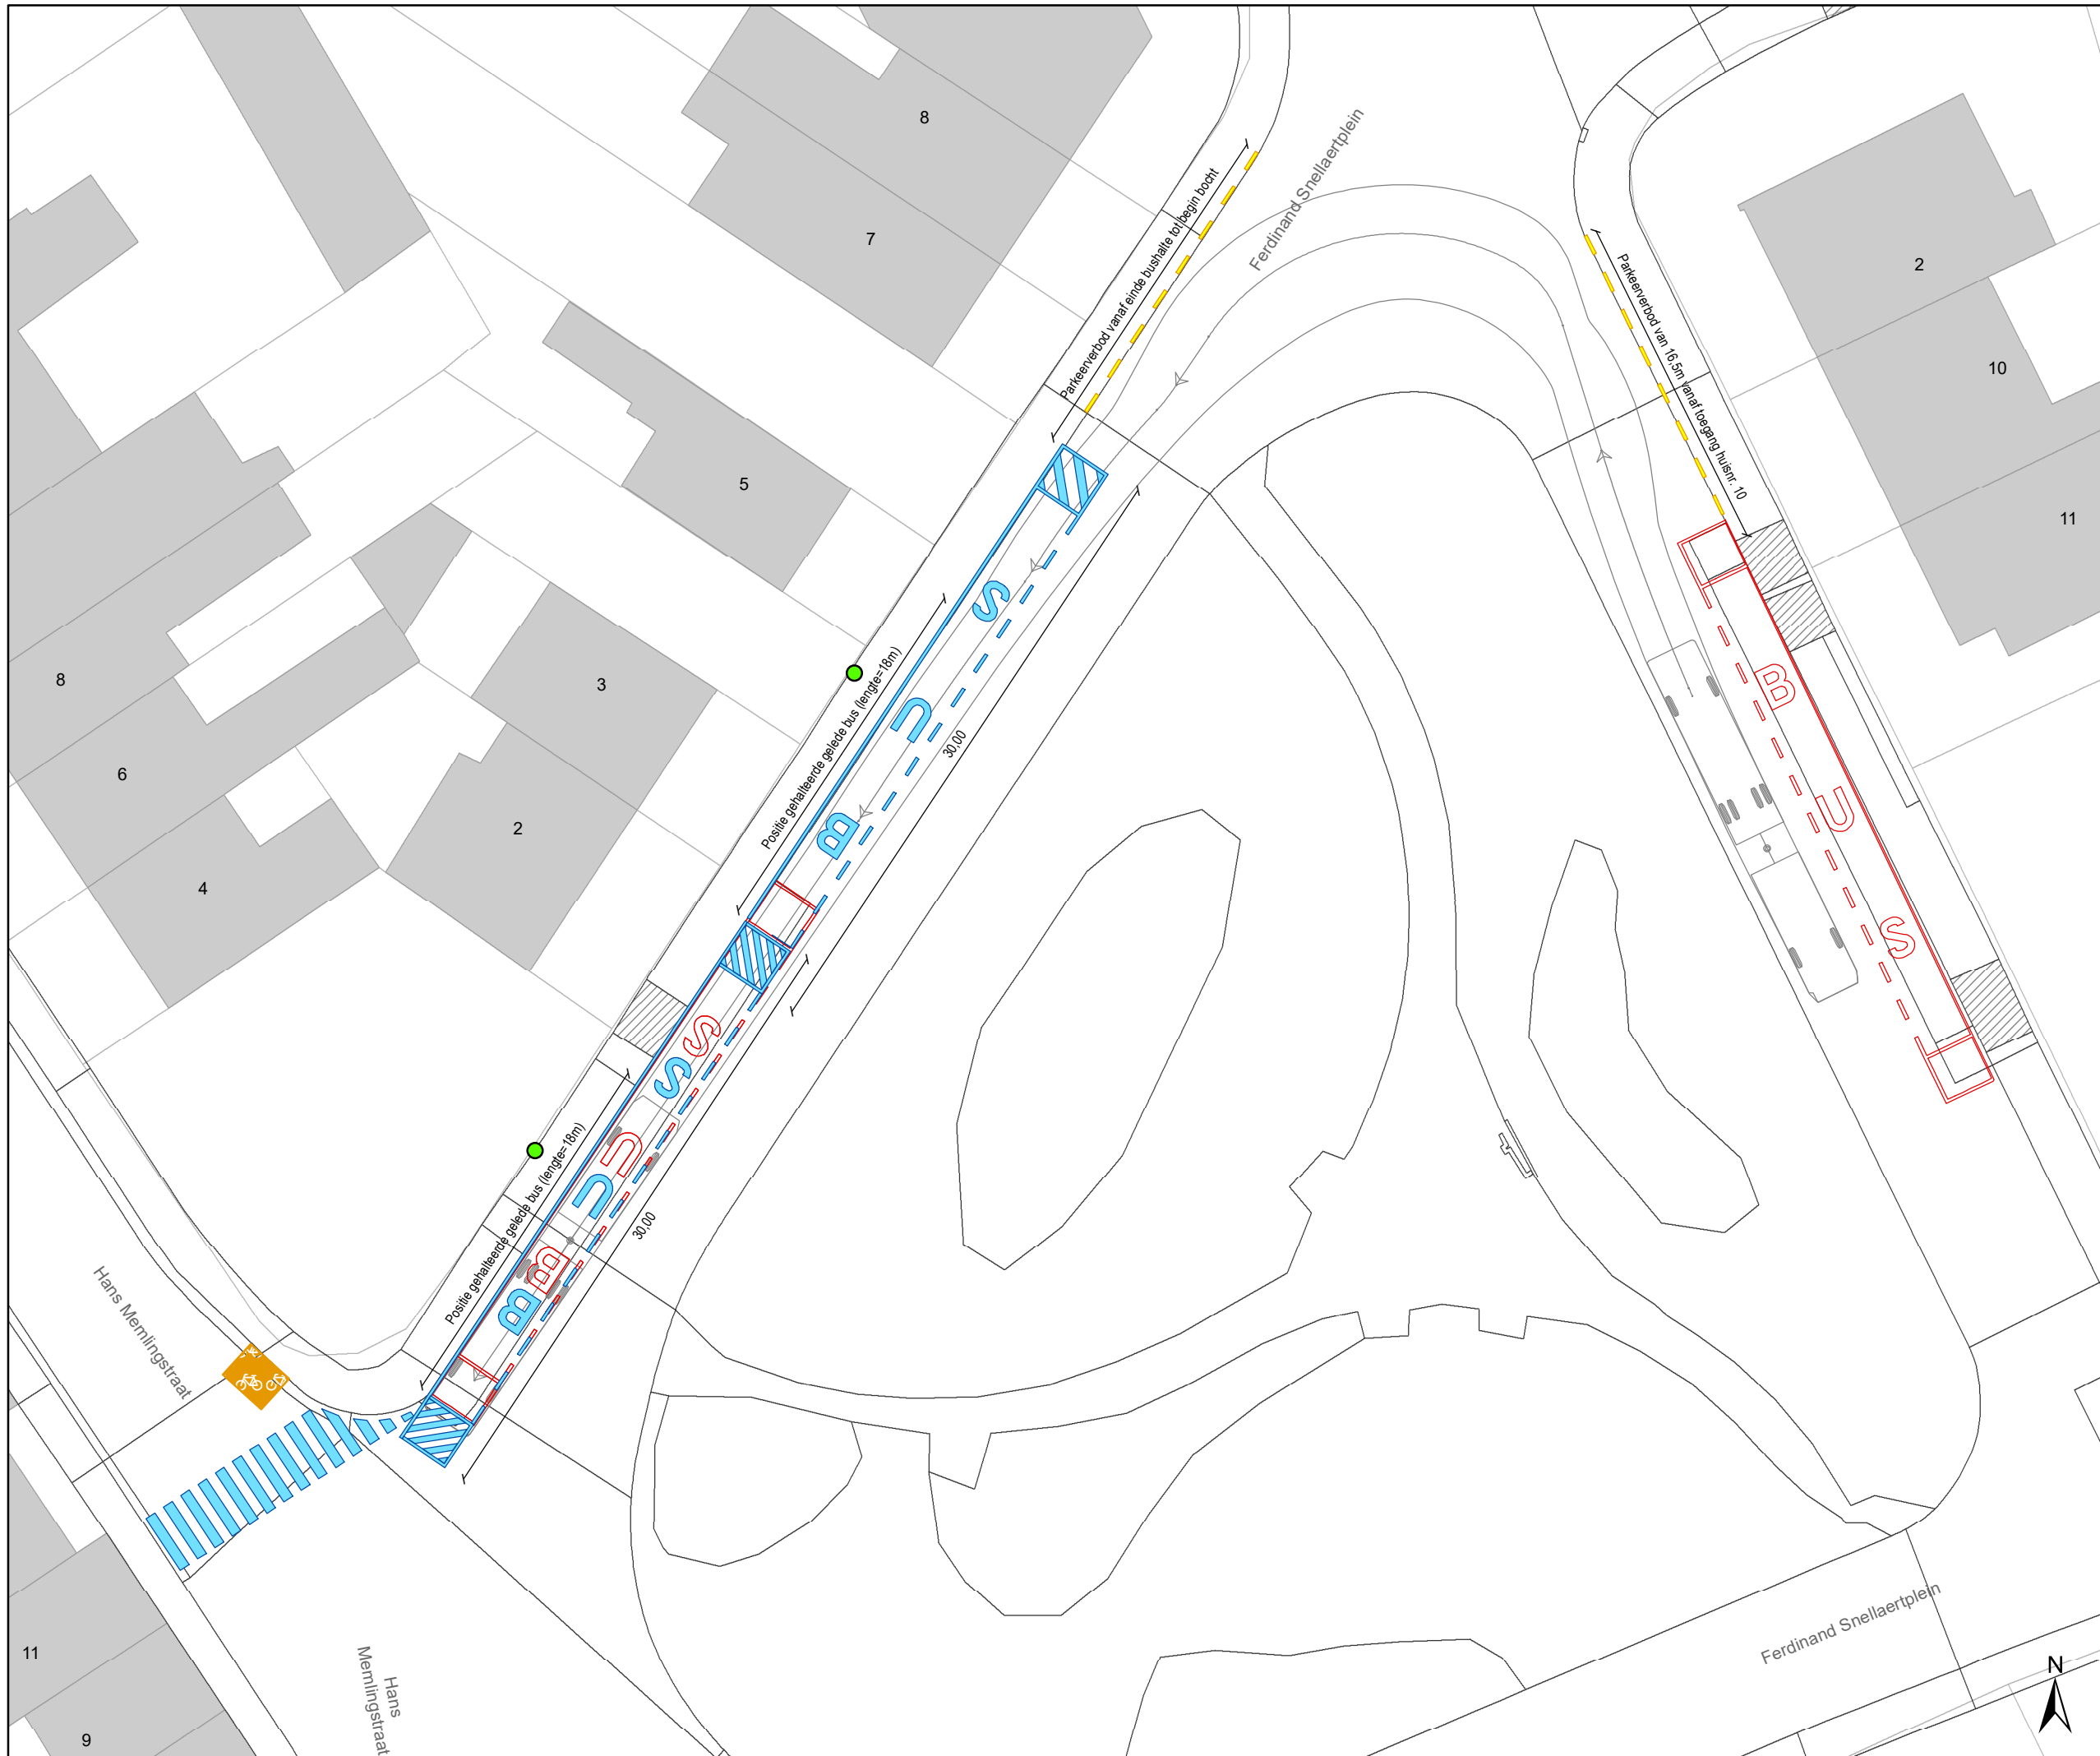

gent: Mobiliteitsbedrijf stad Gent
Verkeerstechnische taken

Ferdinand Snellaertplein
Dubbele eindhalte DeLijn

Dossiernummer P-527180

DATUM	SCHAAL	PLAN	P.FORMAAT
19/04/2024	1/300	1/1	A3